

# PLAN LOCAL D'URBANISME INTERCOMMUNAL

## Communauté de communes de Nozay

Annexes sanitaires

# Plans Eaux usées

---

Arrêt – 23/10/2024

---

Enquête publique du 29/03/25 au 30/04/25

---

Version pour approbation

---



Communauté de communes de Nozay (44)

Annexes sanitaires  
Plan des réseaux d'eaux usées

ABBARETZ

Echelle plan de  
l'agglomération 1:2 500 0 40 80 m

- |   |   |
|---|---|
|  Abbaretz               |  Nozay                   |
|  Abbaretz EU            |  STEP                    |
|  EU refolement          |  Lagunage naturel        |
|  EU gravitaire          |  Prescription de surface |
|  Abbaretz ozonais EU PR |  oap                     |
|  EU projet PR           |  Zonage                  |
|  EU projet gravitaire   |  IAUb                    |
|  EU projet refolement   |  IAUd                    |
|   |  IAUe2                   |
|   |  IAUI                    |

Réalisation :

DNEAU

La Chauxvrière

35 150 JANZIE

03 99 45 45 43



Demandeur :


Communauté de

communes de Nozay

9 rue de l'église

44 132 Nozay

Carte éditée le :  
15/10/2025

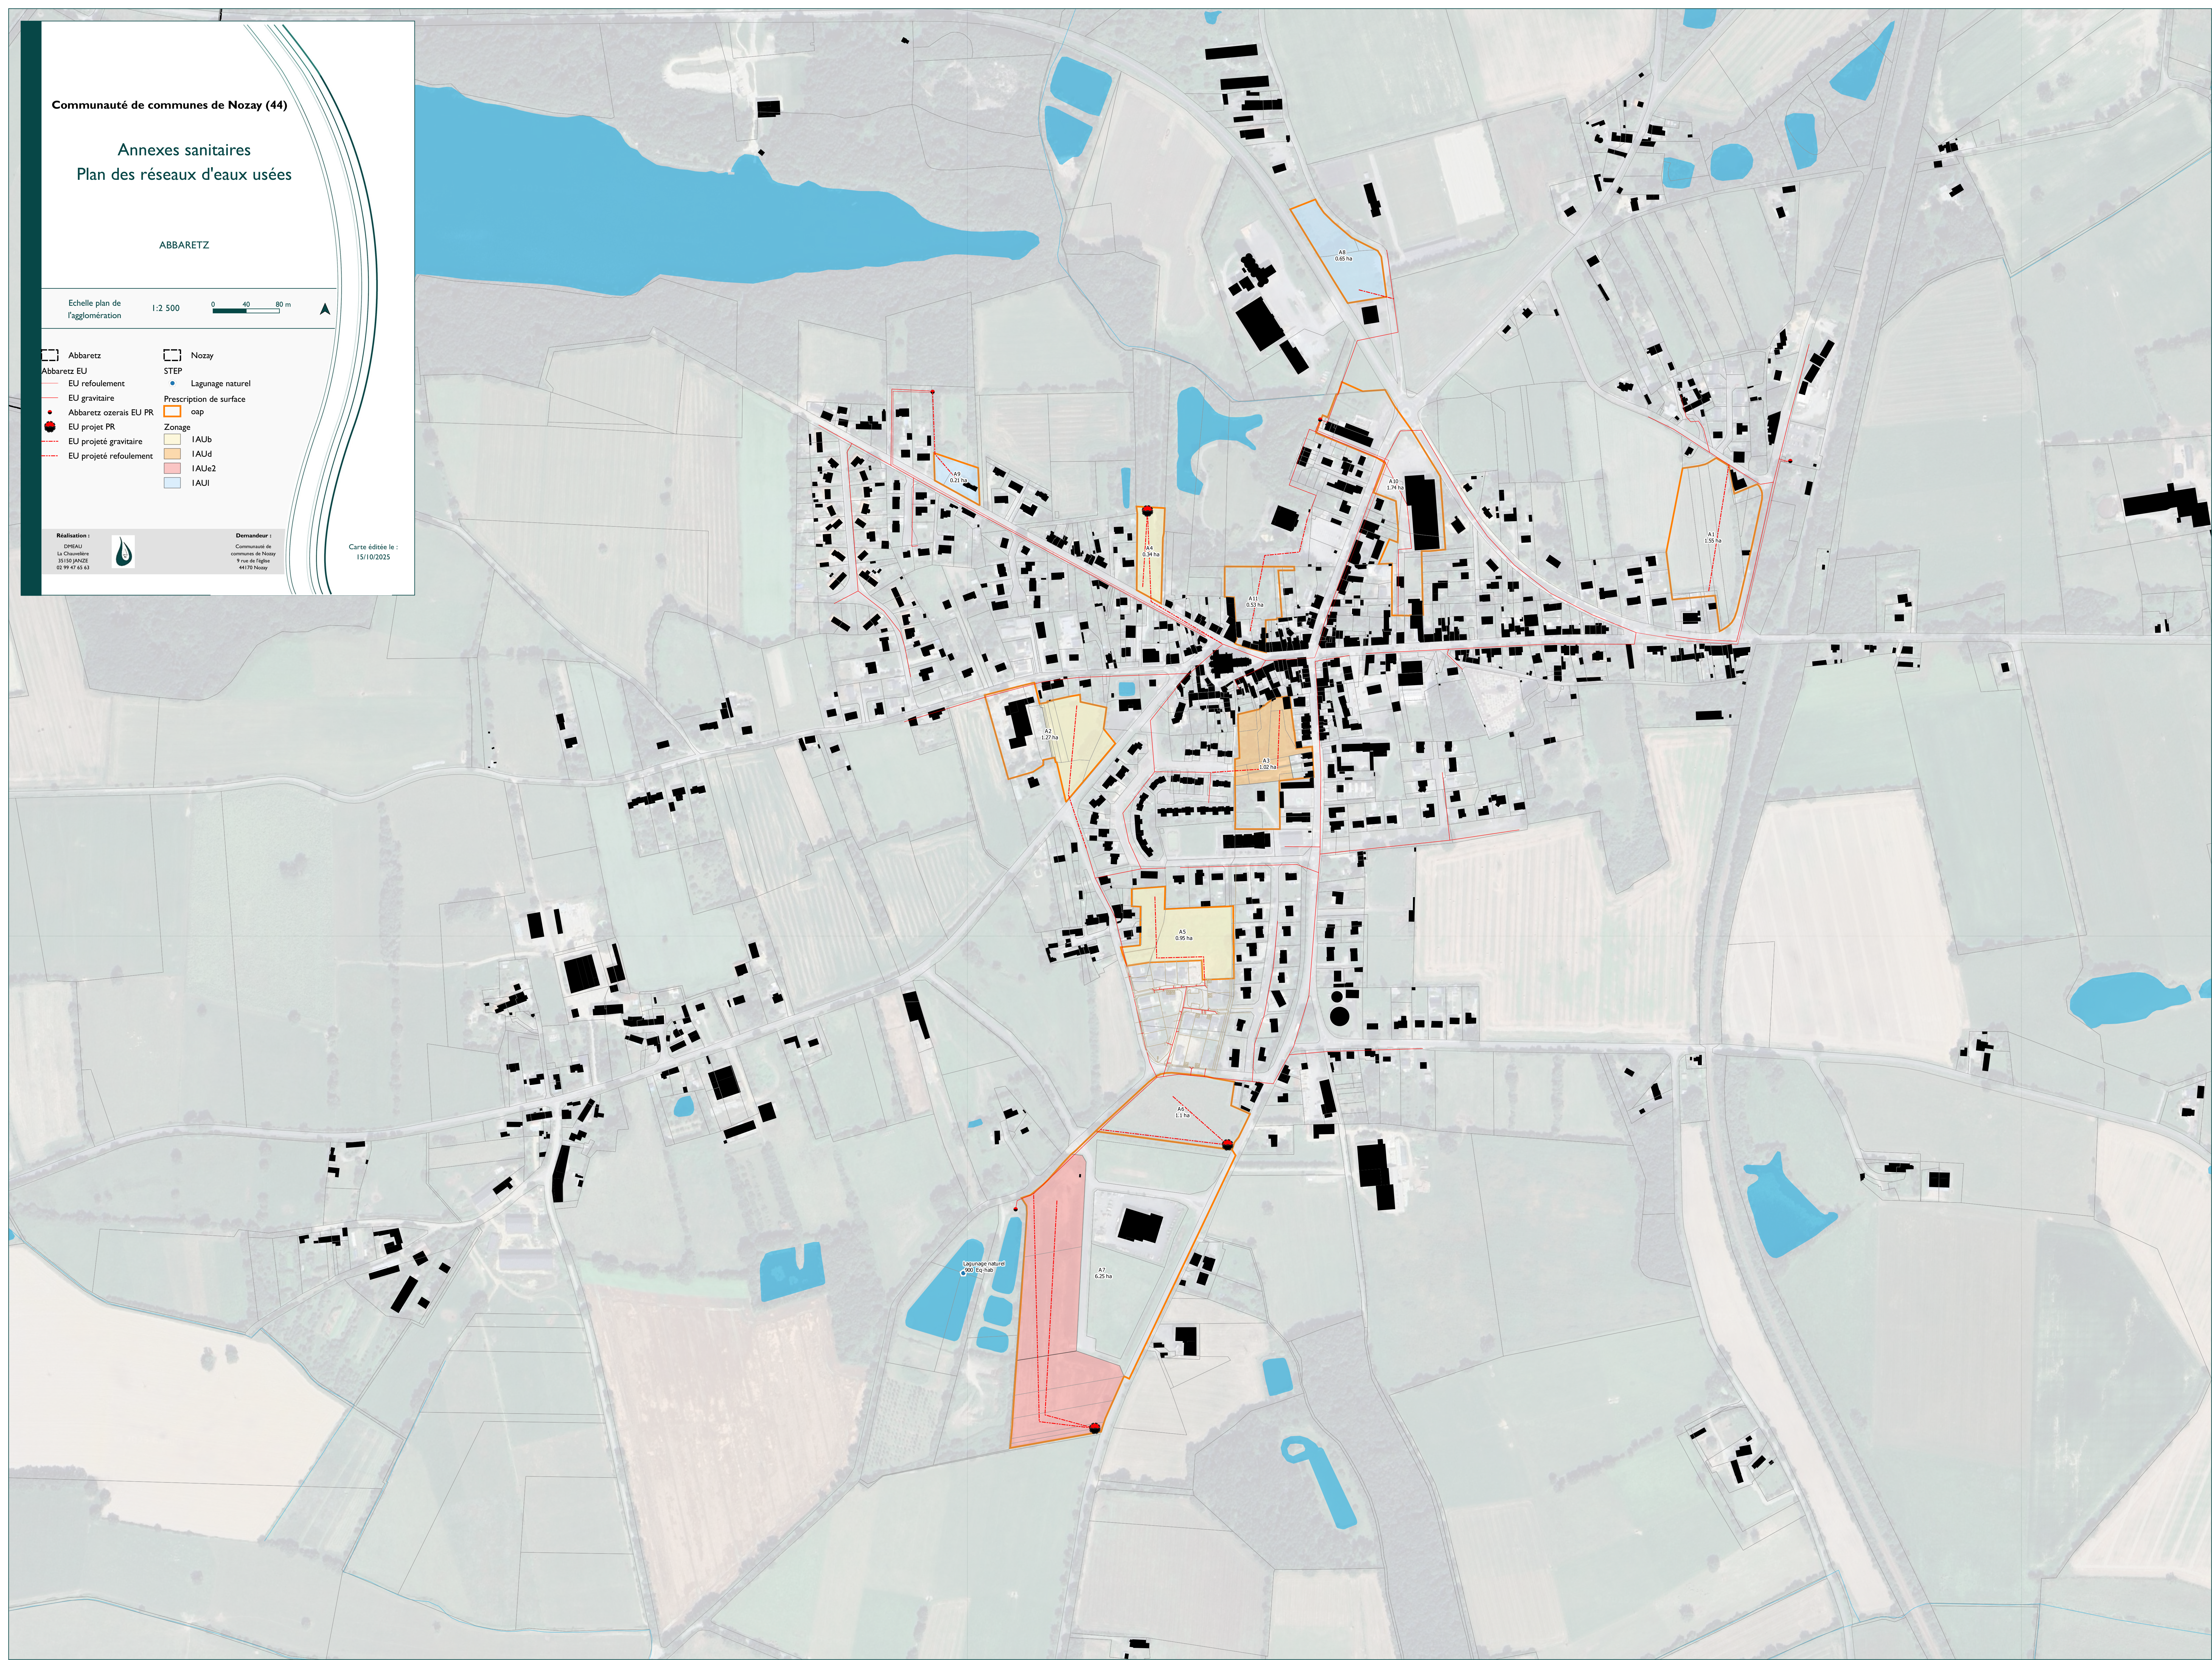



Communauté de communes de Nozay (44)

Annexes sanitaires  
Plan des réseaux d'eaux usées

LA GRIGONNAIS

Echelle plan agglomération 1:2 500



- EU gravitaire

Gravitaire

EU Poste refoulement

EU projet PR

EU projet gravitaire

EU projet refoulement

EU refoulement
- La Grignonnais

Puceul

STEP

Filtres plantés de roseaux

Prescription de surface

oap

Zonage

1AUb

1AUe2

2AU

Réalisation :

DINOU

La Chauxvrière

35 150 JANZE

03 99 47 45 43



Demandeur :


Communauté des

communes de Nozay

9 rue de l'église

44 170 Nozay

Carte éditée le :  
15/10/2025

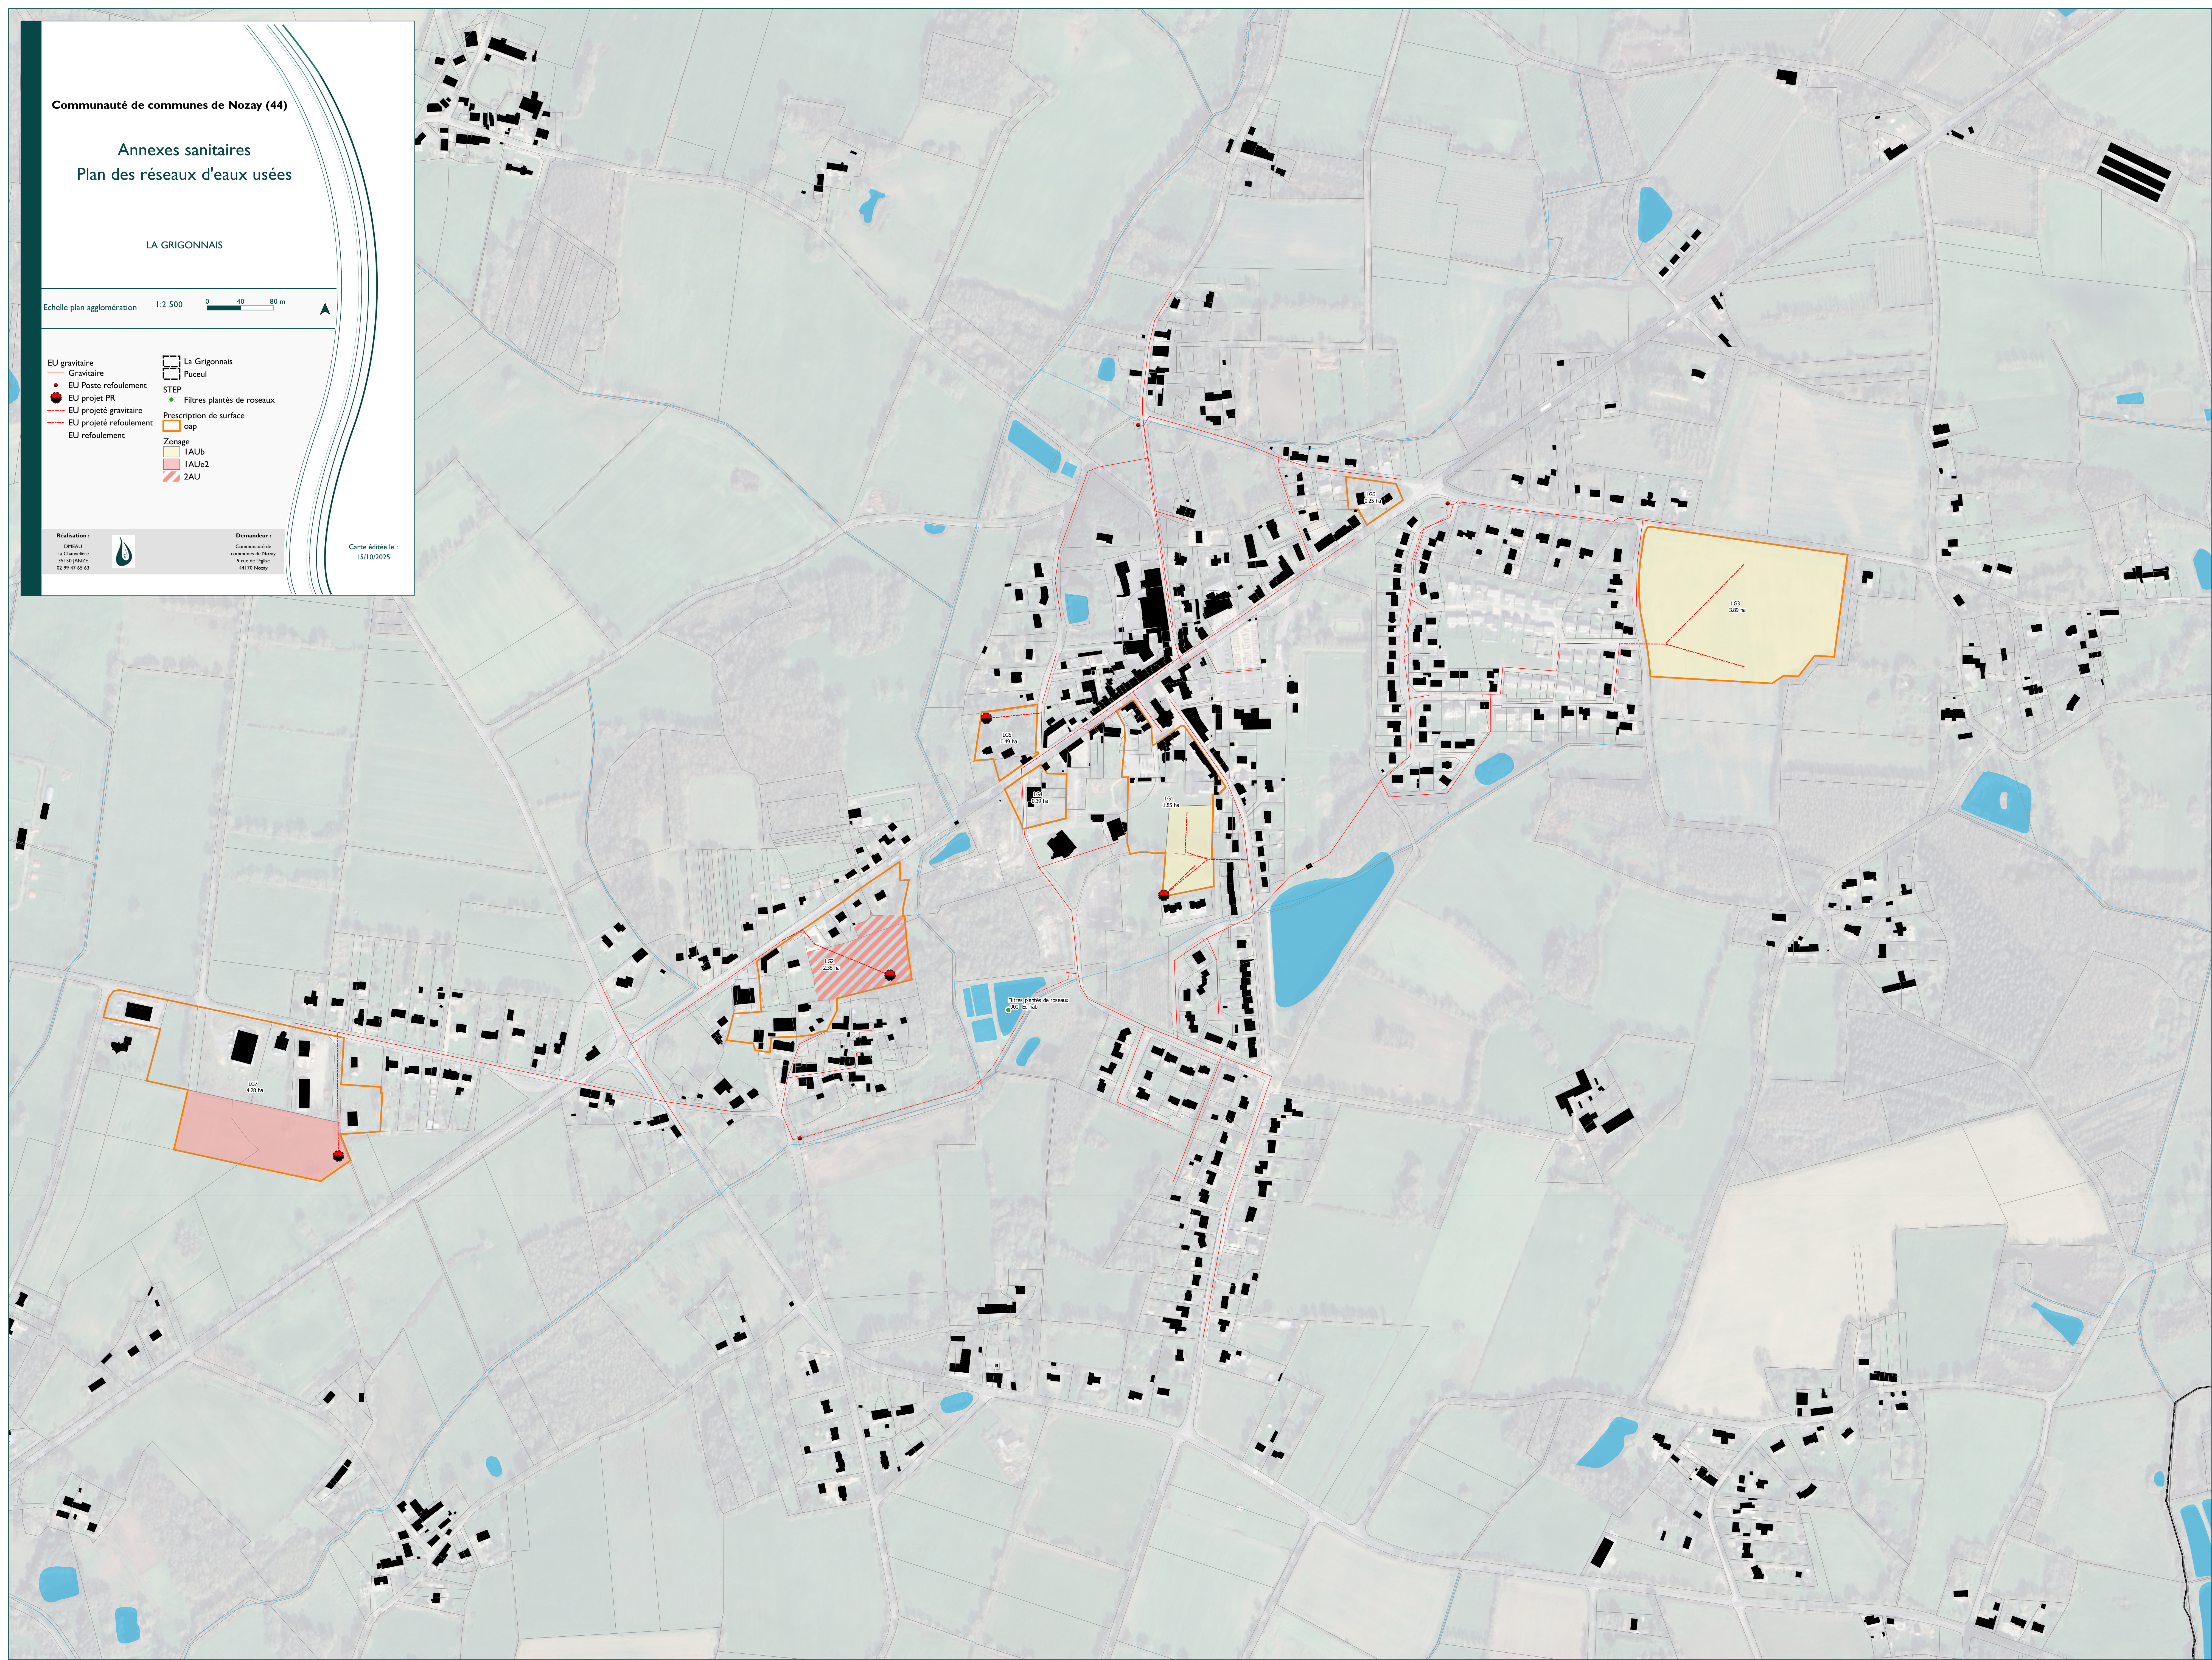



Communauté de communes de Nozay (44)

Annexes sanitaires  
Plan des réseaux d'eaux usées

NOZAY


Echelle plan agglomération 1:4 500 0 80 160 m

- CCN\_PRESTA\_EU\_ouvrage\_2022STEP
- Poste de relevage
  - Station d'épuration
  - réacteur biologique à membrane
  - Vay
- CCN\_PRESTA\_EU\_troncon\_2022Prescription de surface
- EURefolement
  - oap
  - Zonage
  - IAUb
  - IAUc
  - IAUeI
  - 2AU
- EU Gravitair
- EU projet PR
  - EU projet gravitaire
  - EU projet refolement
  - Nozay

Réalisation : DNEAU  
La Chauxvrière  
35 150 JANZIE  
03 99 47 55 53

Demandeur :  
Communauté de  
communes de Nozay  
9 rue de l'église  
44170 Nozay

Carte éditée le :  
15/10/2025

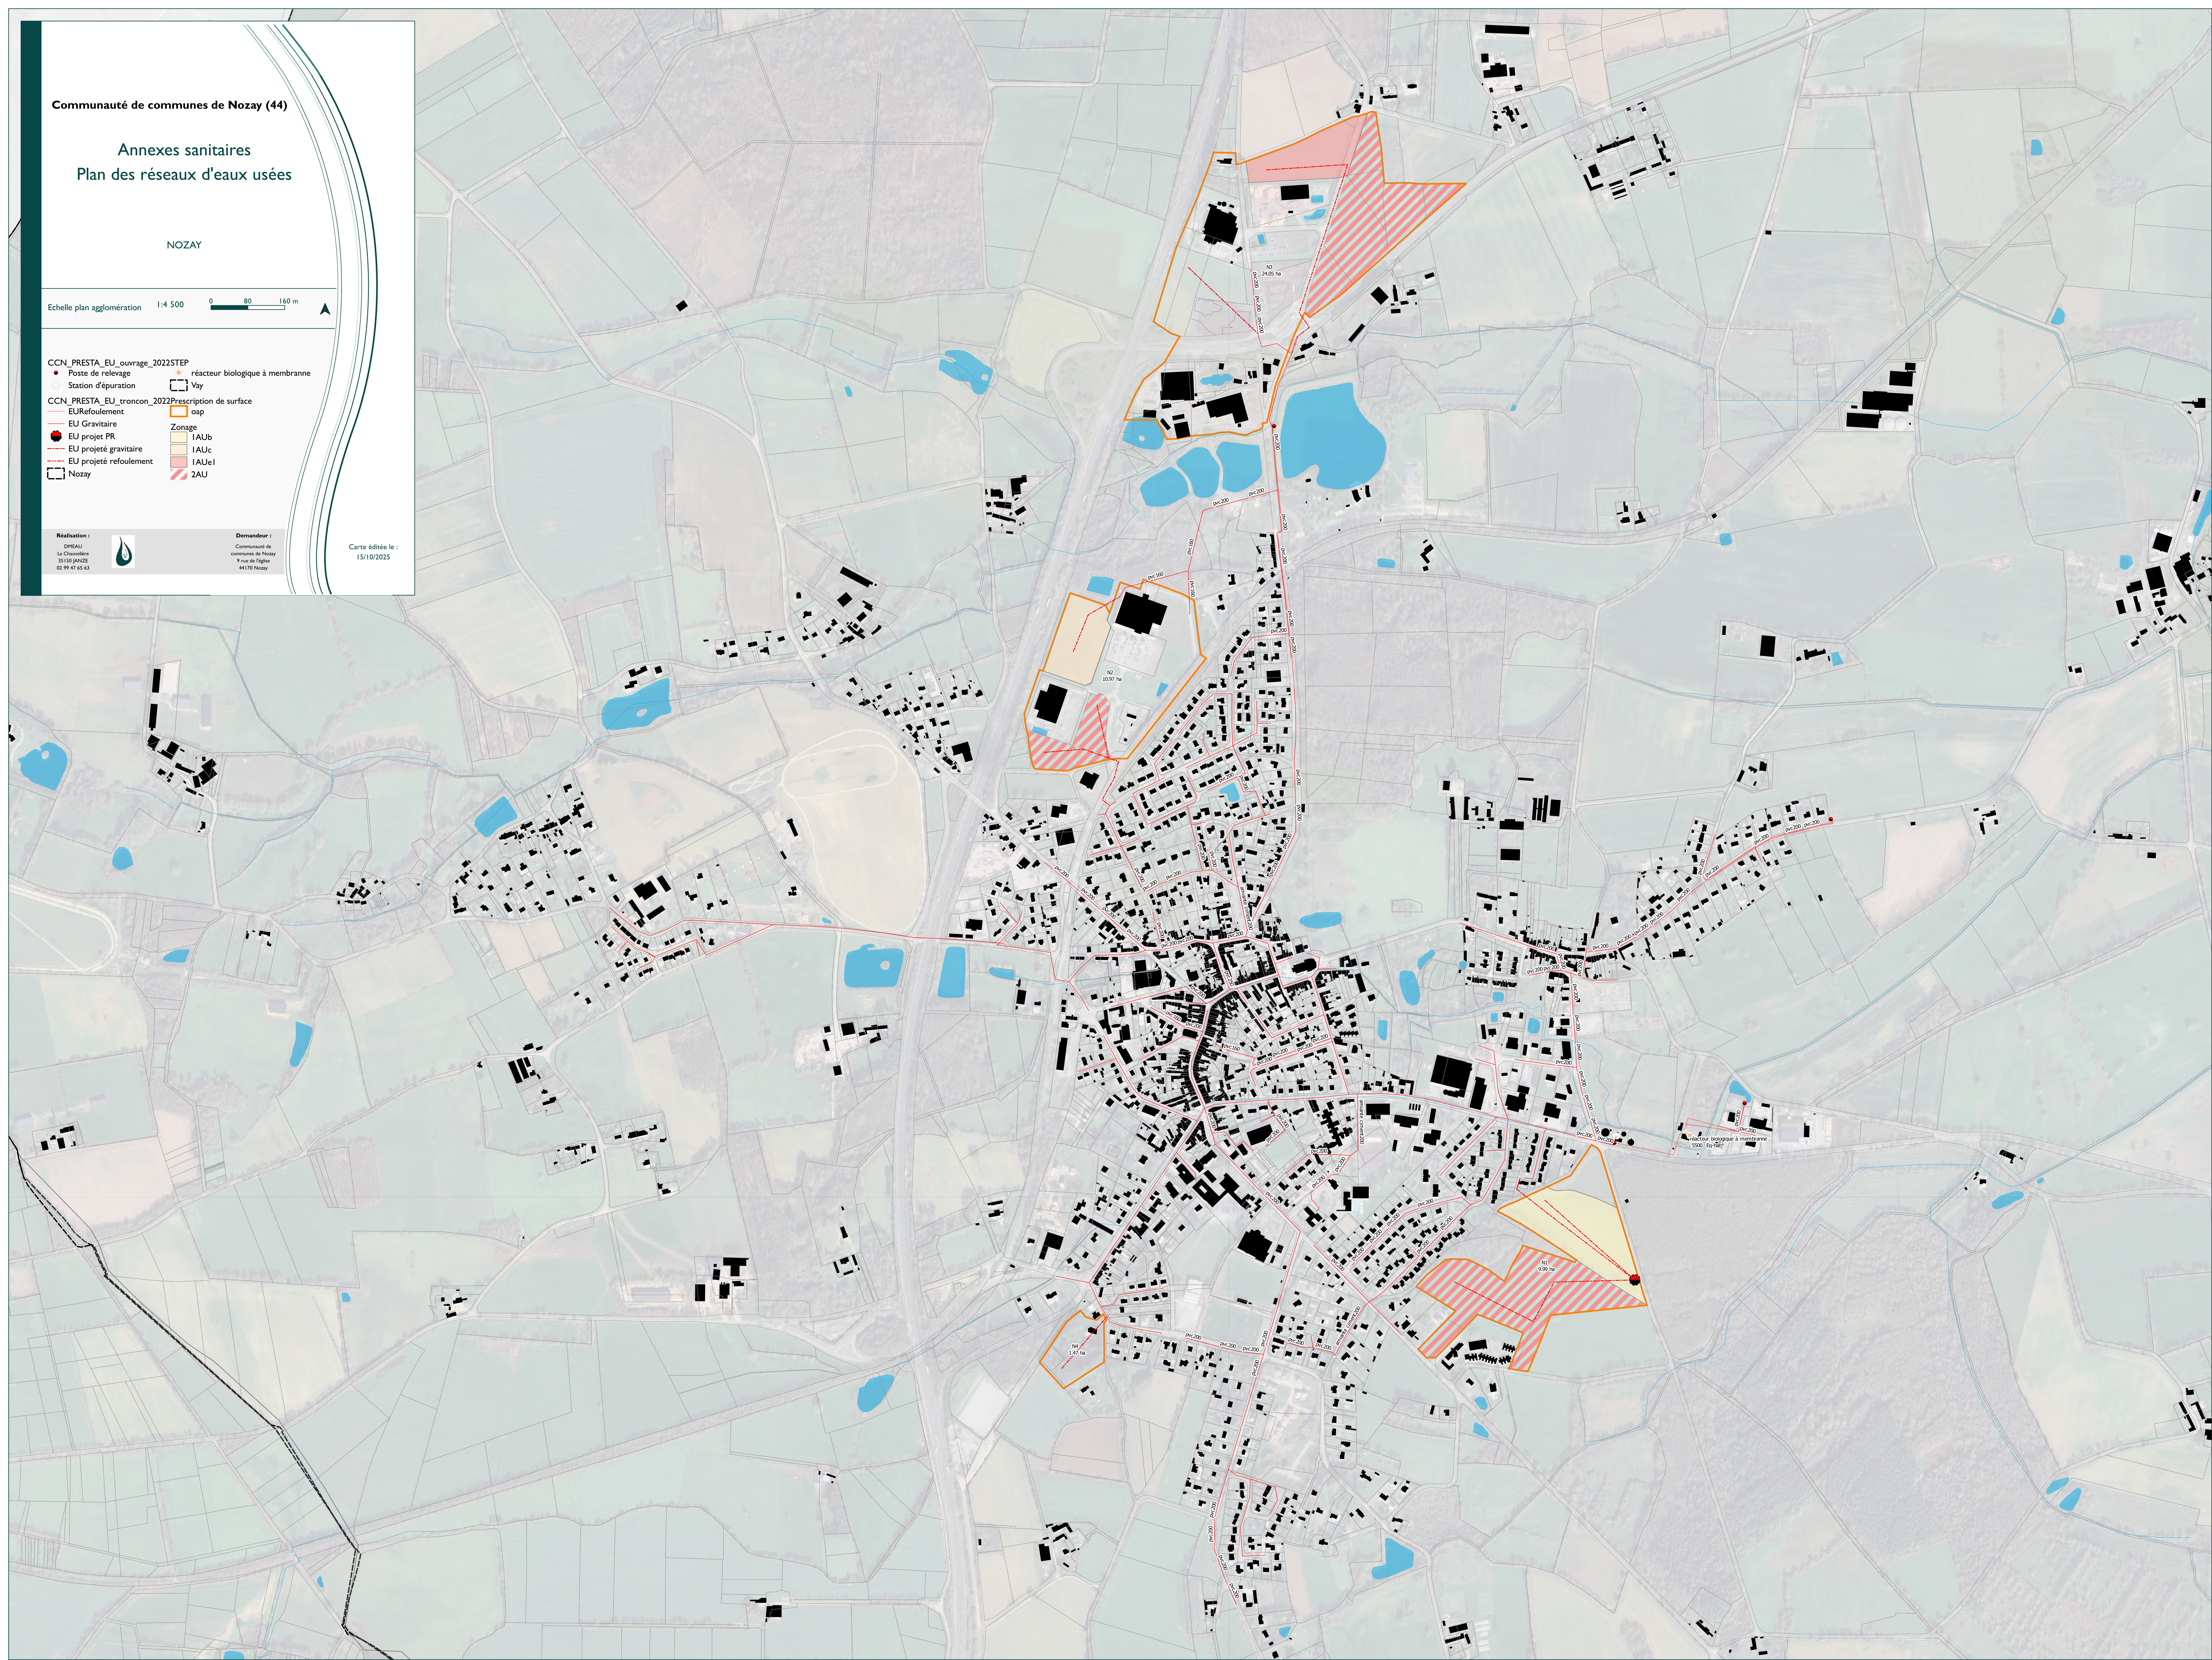



Communauté de communes de Nozay (44)

Annexes sanitaires  
Plan des réseaux d'eaux usées

PUCEUL - Bourg, La Bergerie

Echelle plan agglomération 1:2 000 0 36 72 m

- CCN\_PRESTA\_EU\_ouvrage\_2022

• Poste de relevage

• Station d'épuration

CCN\_PRESTA\_EU\_troncon\_2022

— EU Refoulement

• EU Gravitaitre

• EU projet PR

• EU projeté gravitaire

• EU projeté refoulement
- Puceul

• STEP

• Filtres plantés de roseaux

□ Prescription de surface

□ oap

□ Zonage


□ 1Aub

□ 2AU

Réalisation :  
DINOU  
La Chauxvrière  
35 150 JANZÉ  
03 99 47 45 43

Demandeur :  
Communauté de  
communes de Nozay  
9 rue de l'église  
44 173 Nozay

Carte éditée le :  
15/10/2025

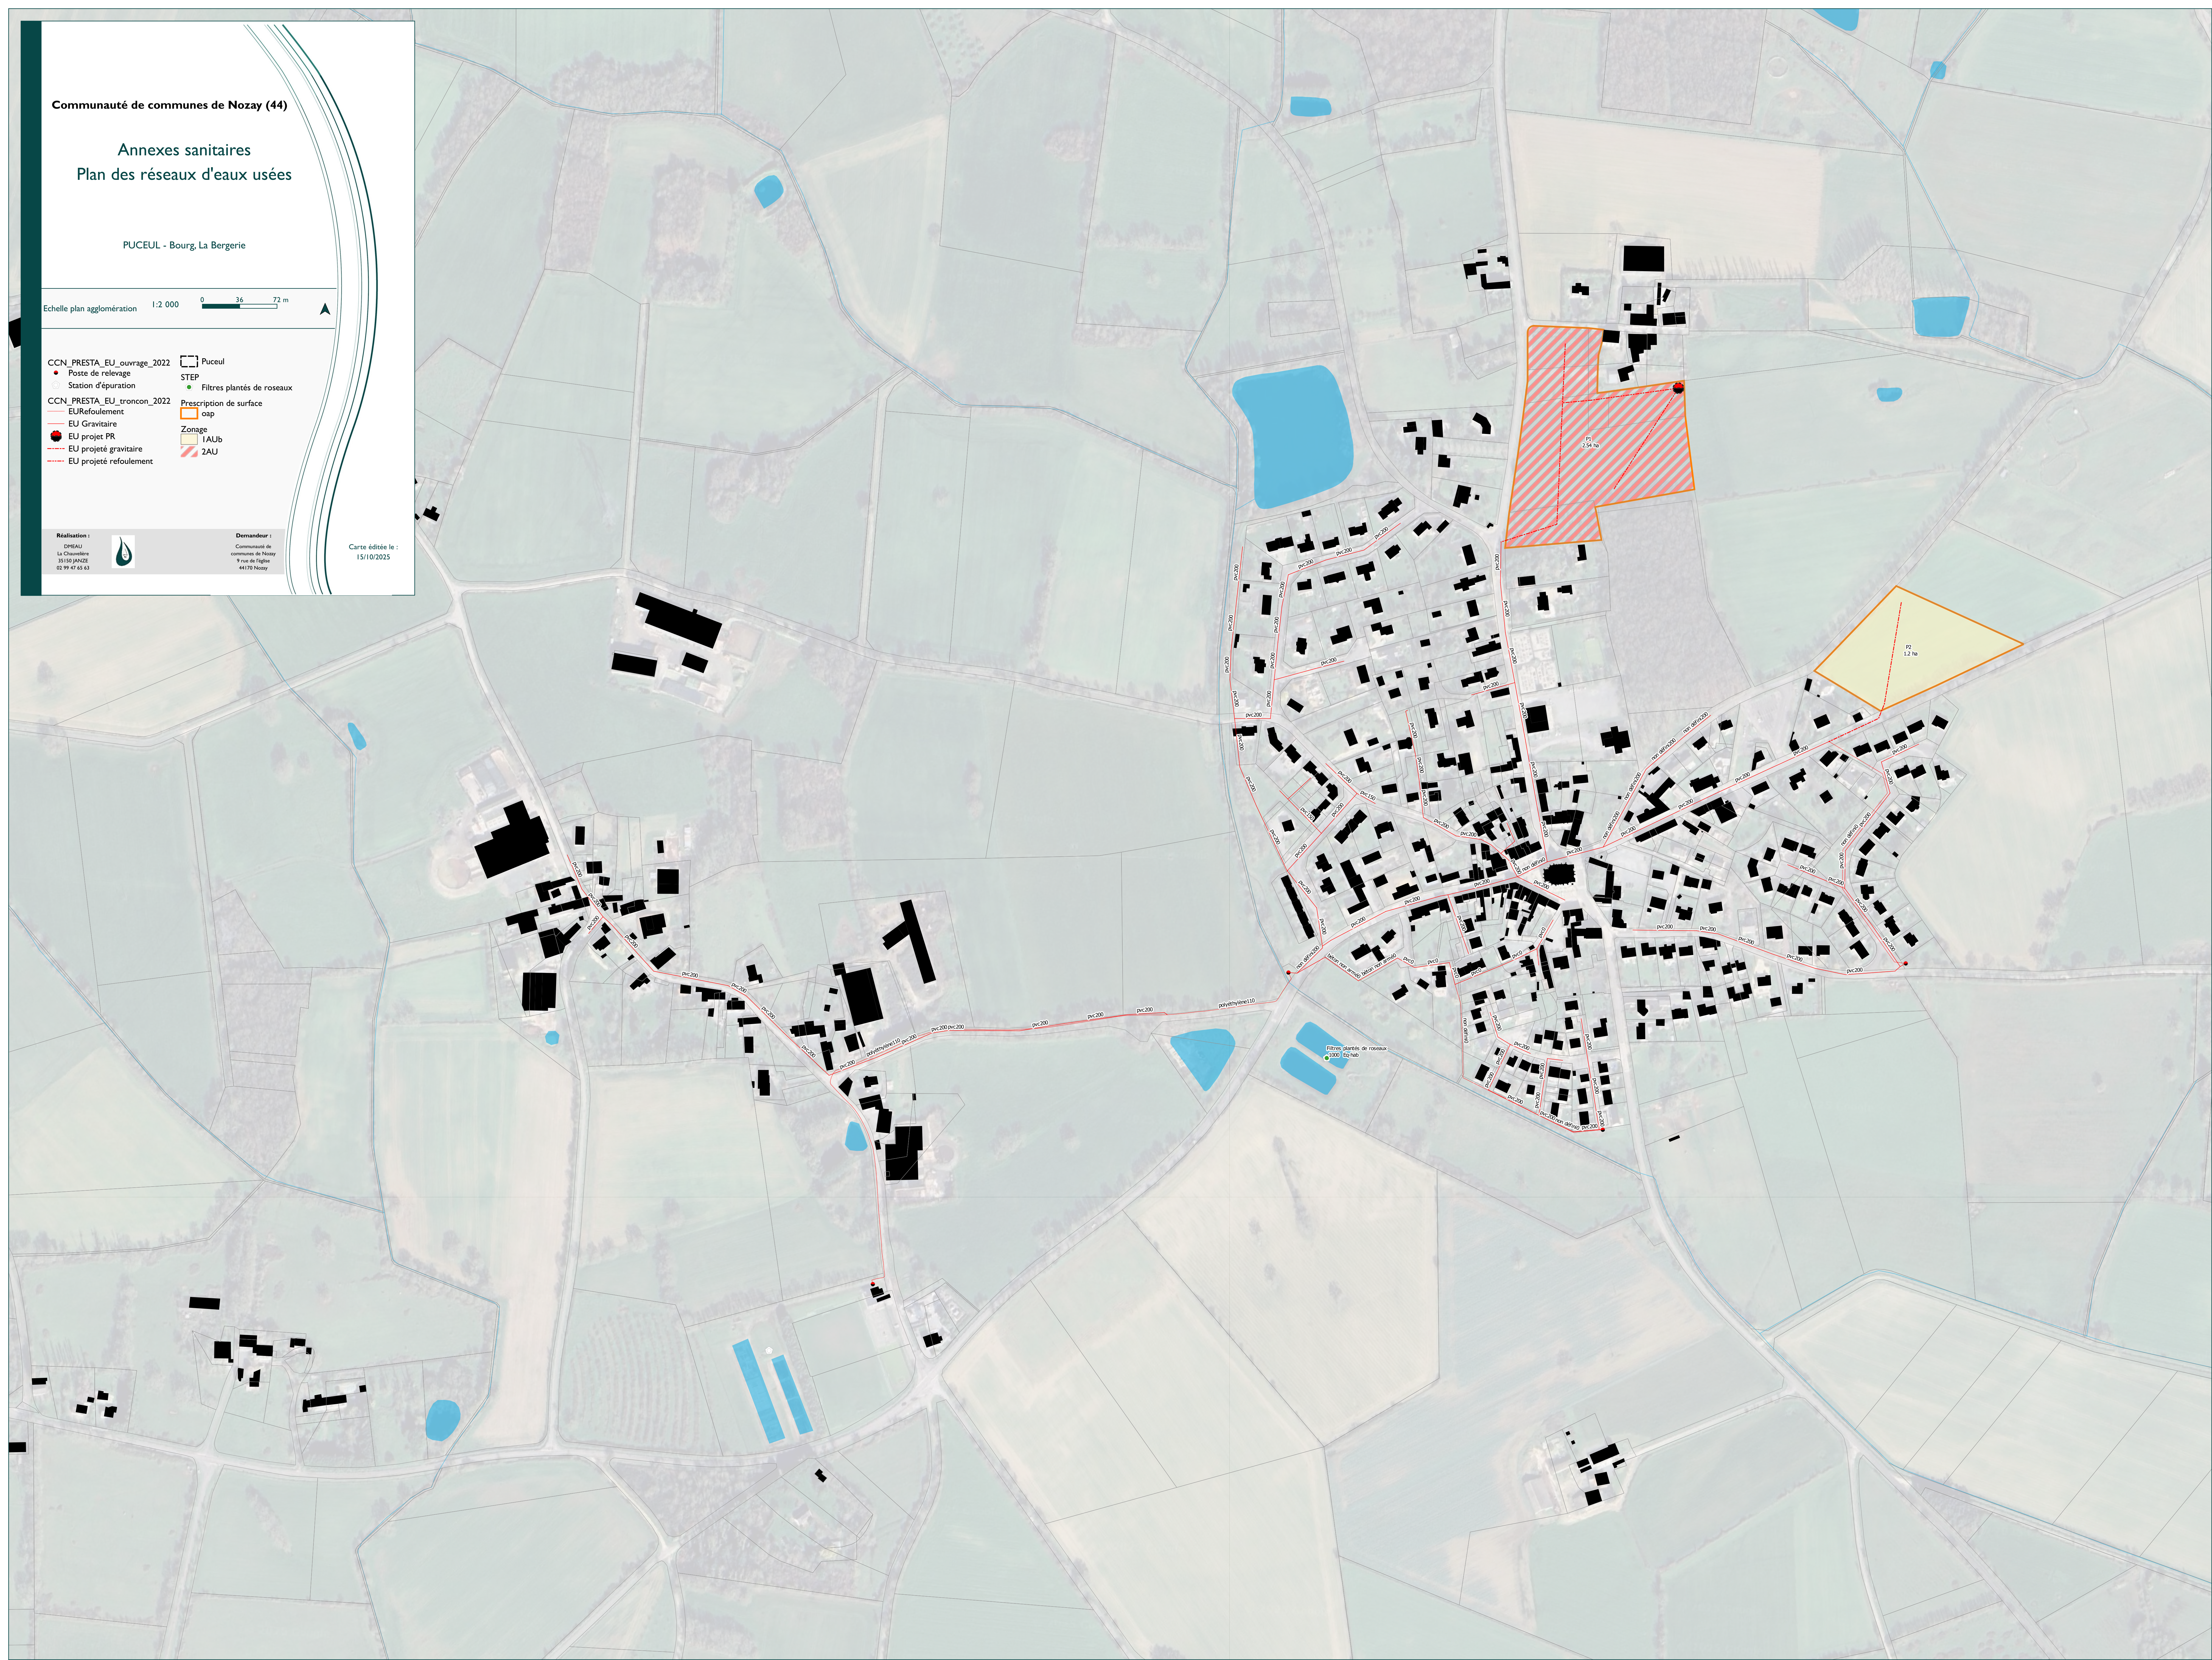



Communauté de communes de Nozay (44)

Annexes sanitaires  
Plan des réseaux d'eaux usées

PUCEUL - L'Oseraye - ZA de la CCN

Echelle plan agglomération 1:2 500 0 40 80 m

- Abbaretz EU

EU refolement

EU gravitaire

Abbaretz ozerais EU PR

CCN\_PRESTA\_EU\_ouvrage\_2022

Poste de relevage

Station d'épuration

CCN\_PRESTA\_EU\_troncon\_2022

EURefolement

EU Gravitaire

EU projeté gravitaire

La Grignonais
- Puceul

STEP

Lagunage naturel

Prescription de surface

oap

Zonage

IAUb

IAUeI

Réalisation :

DINOU

La Chauxvère

35 150 JANZIE

03 99 47 45 43



Demandeur :

Communauté de

communes de Nozay

9 rue de l'église

44 170 Nozay

Carte éditée le :  
15/10/2025



Communauté de communes de Nozay (44)

Annexes sanitaires  
Plan des réseaux d'eaux usées

SAFFRE

Echelle plan agglomération 1:2 500



CCN\_PRESTA\_EU\_ouvrage\_2022  
● Poste de relevage  
CCN\_PRESTA\_EU\_troncon\_2022  
— EU Refoulement  
— EU Gravitaire  
- - - EU projeté gravitaire


■ Puceul  
■ Saffré  
Prescription de surface  
oap  
Zonage  
IAUb

Réalisation :  
DNEAU  
La Chauxvrière  
35150 JANZE  
03 99 47 45 43



Demandeur :  
Communauté de  
communes de Nozay  
9 rue de l'église  
44170 Nozay

Carte éditée le :  
15/10/2025

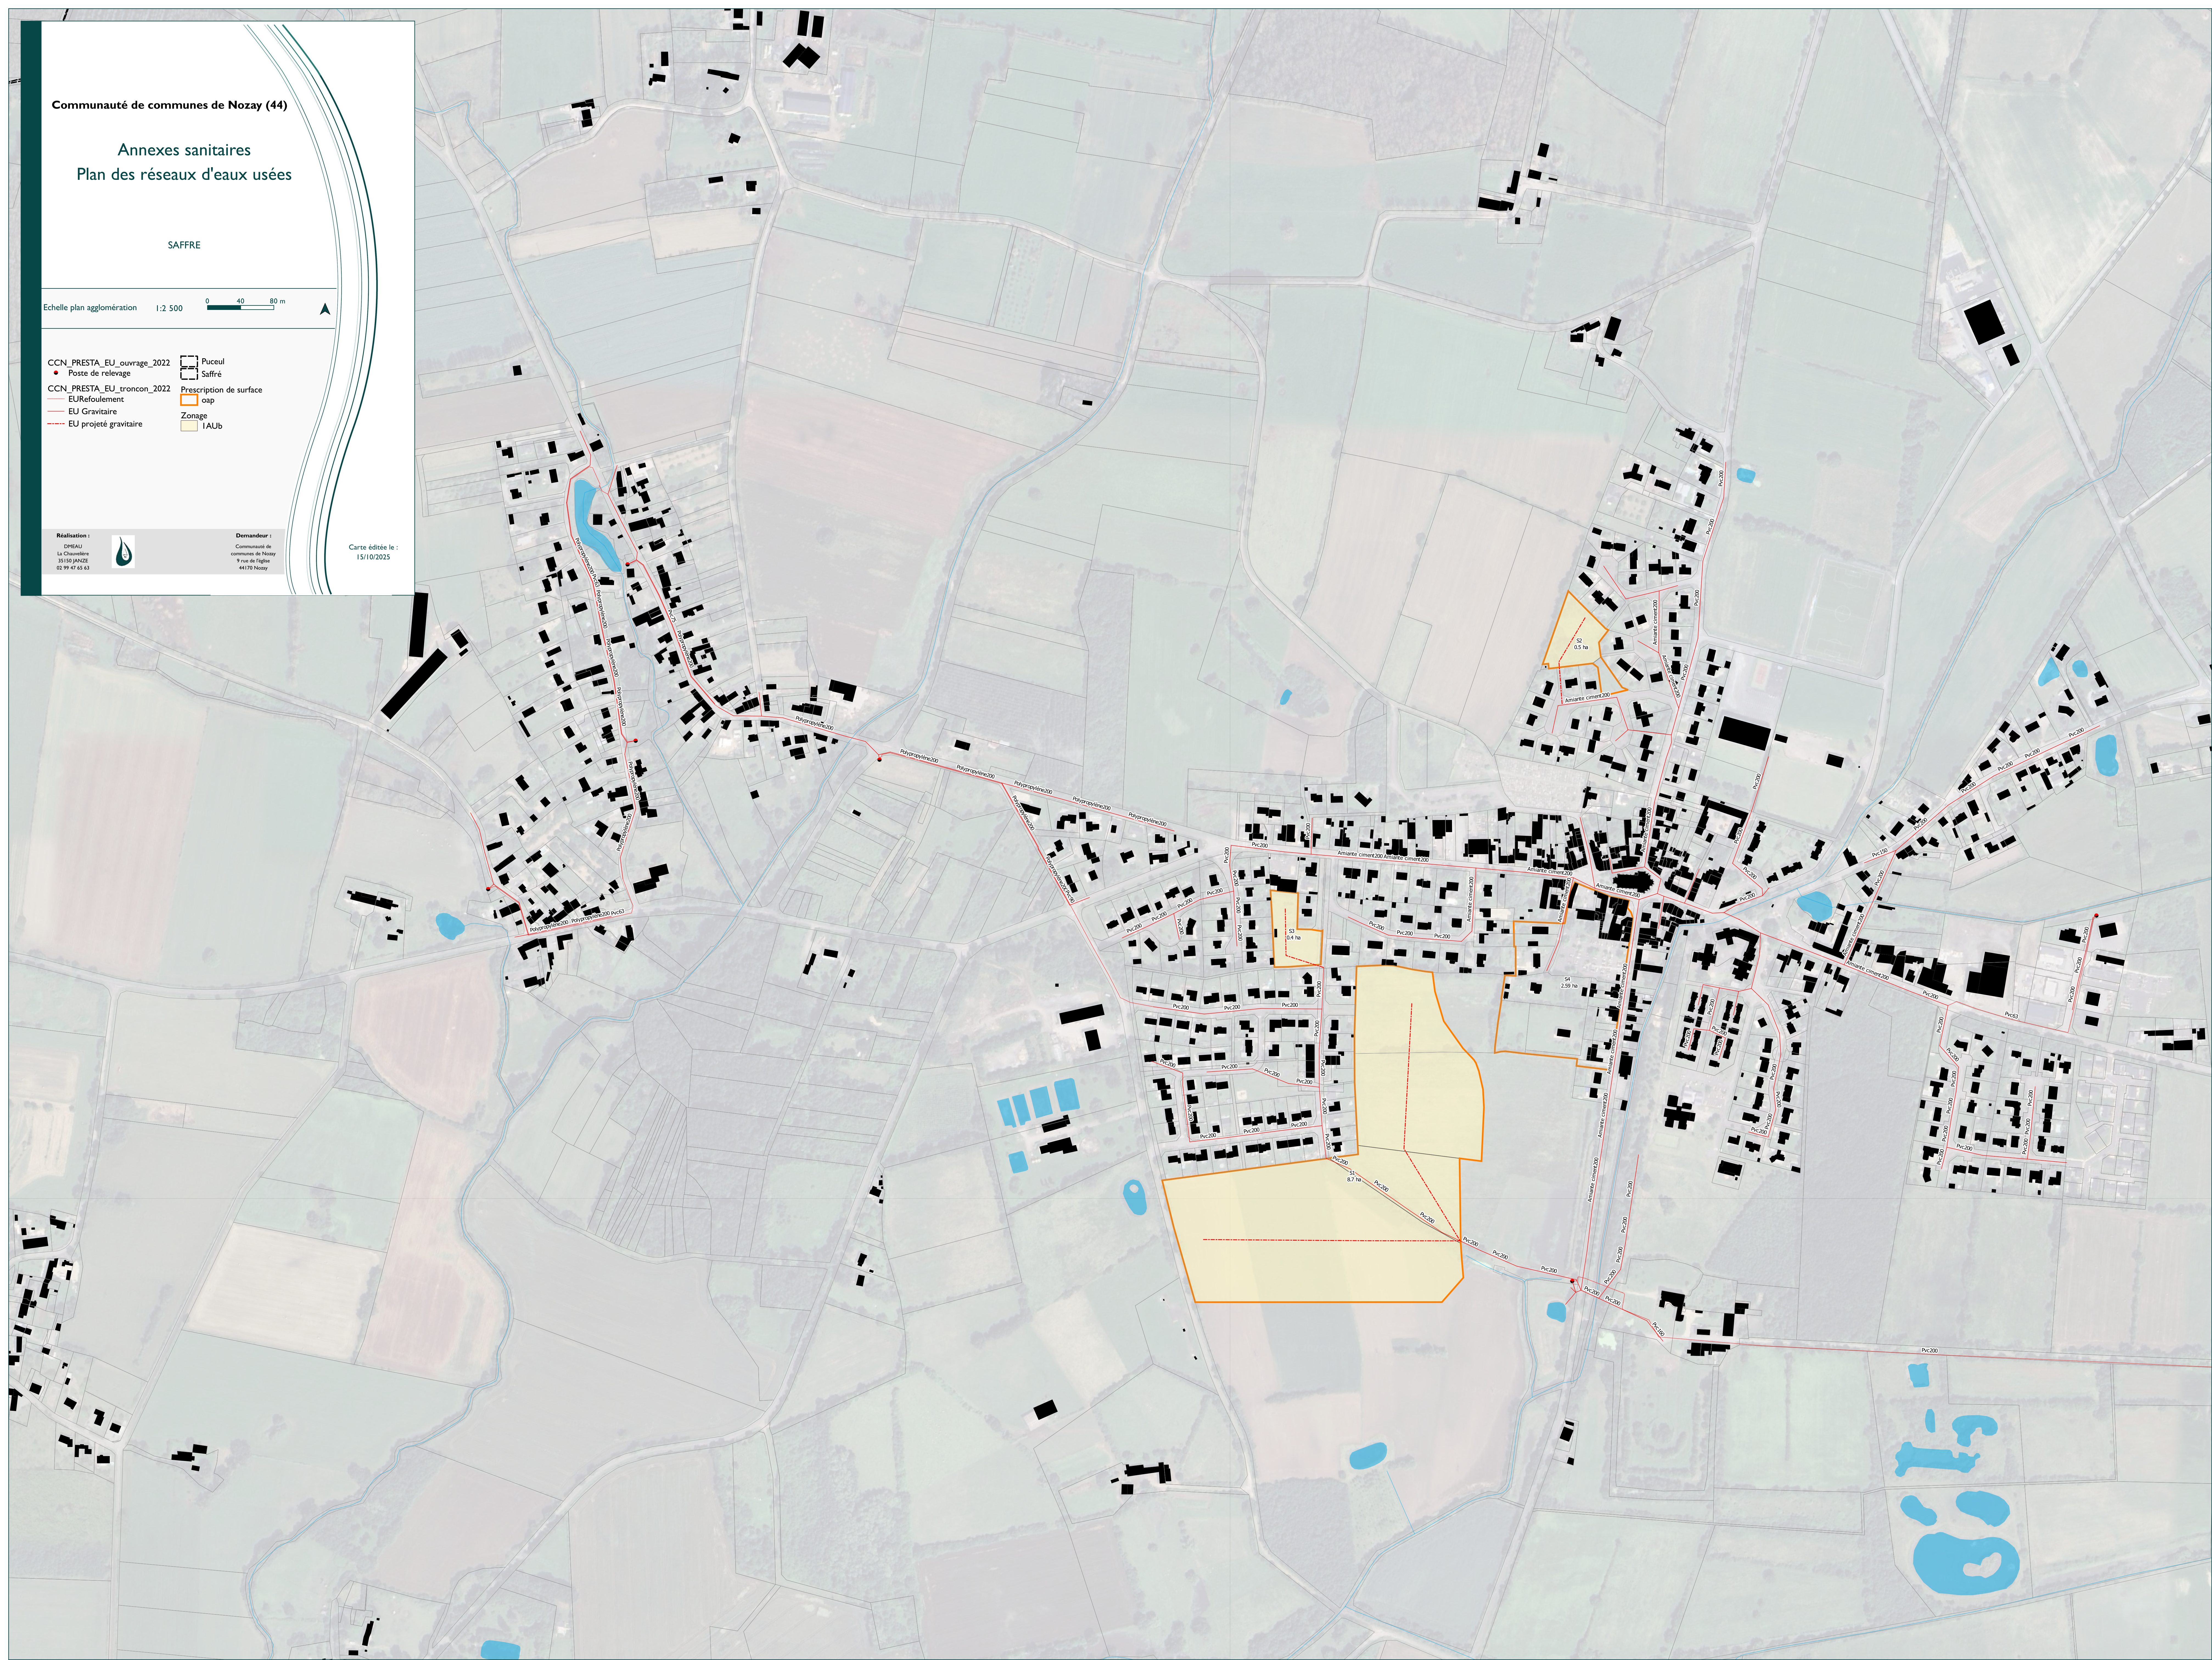



Communauté de communes de Nozay (44)

Annexes sanitaires  
Plan des réseaux d'eaux usées

TREFFIEUX

Echelle plan agglomération 1:1 200



- EU gravitaire
- Gravitaire
  - EU Poste refoulement
  - EU projet PR
  - EU projet gravitaire
  - EU projet refoulement
  - EU refoulement

- STEP
- Lagunage naturel
  - Treffieux
  - Prescription de surface
  - oap
  - Zonage
  - 1AUB
  - 2AU

Réalisation :

DINOU  
La Chauxvrière  
35 150 JANZÉ  
02 99 47 45 43



Demandeur :

Communauté de  
communes de Nozay  
9 rue de l'église  
44120 Nozay

Carte éditée le :  
15/10/2025





Annexes sanitaires  
Plan des réseaux d'eaux usées

VAY

Echelle plan BOURG 1:2 500 0 40 80 m  
Echelle plan LE CHENE 1:3 000 0 50 100 m

- CCN\_PRESTA\_EU\_ouvrage\_2022
- Poste de relevage
  - Station d'épuration
- CCN\_PRESTA\_EU\_troncon\_2022
- EURefolement
  - EU Gravitaire
  - EU projet PR
  - EU projet gravitaire
  - EU projet refolement
- STEP
- Filtres plantés de roseaux
  - Vay
- Prescription de surface
- oap
- Zonage
- IAUib
  - IAUe2
  - 2AU

Réalisation :  
DPEAU  
La Chauxvrière  
35 150 JANZIE  
02 99 47 45 43

Demandeur :  
Communauté de  
communes de Nozay  
9 rue de l'église  
44 173 Nozay

Carte éditée le :  
15/10/2025

