


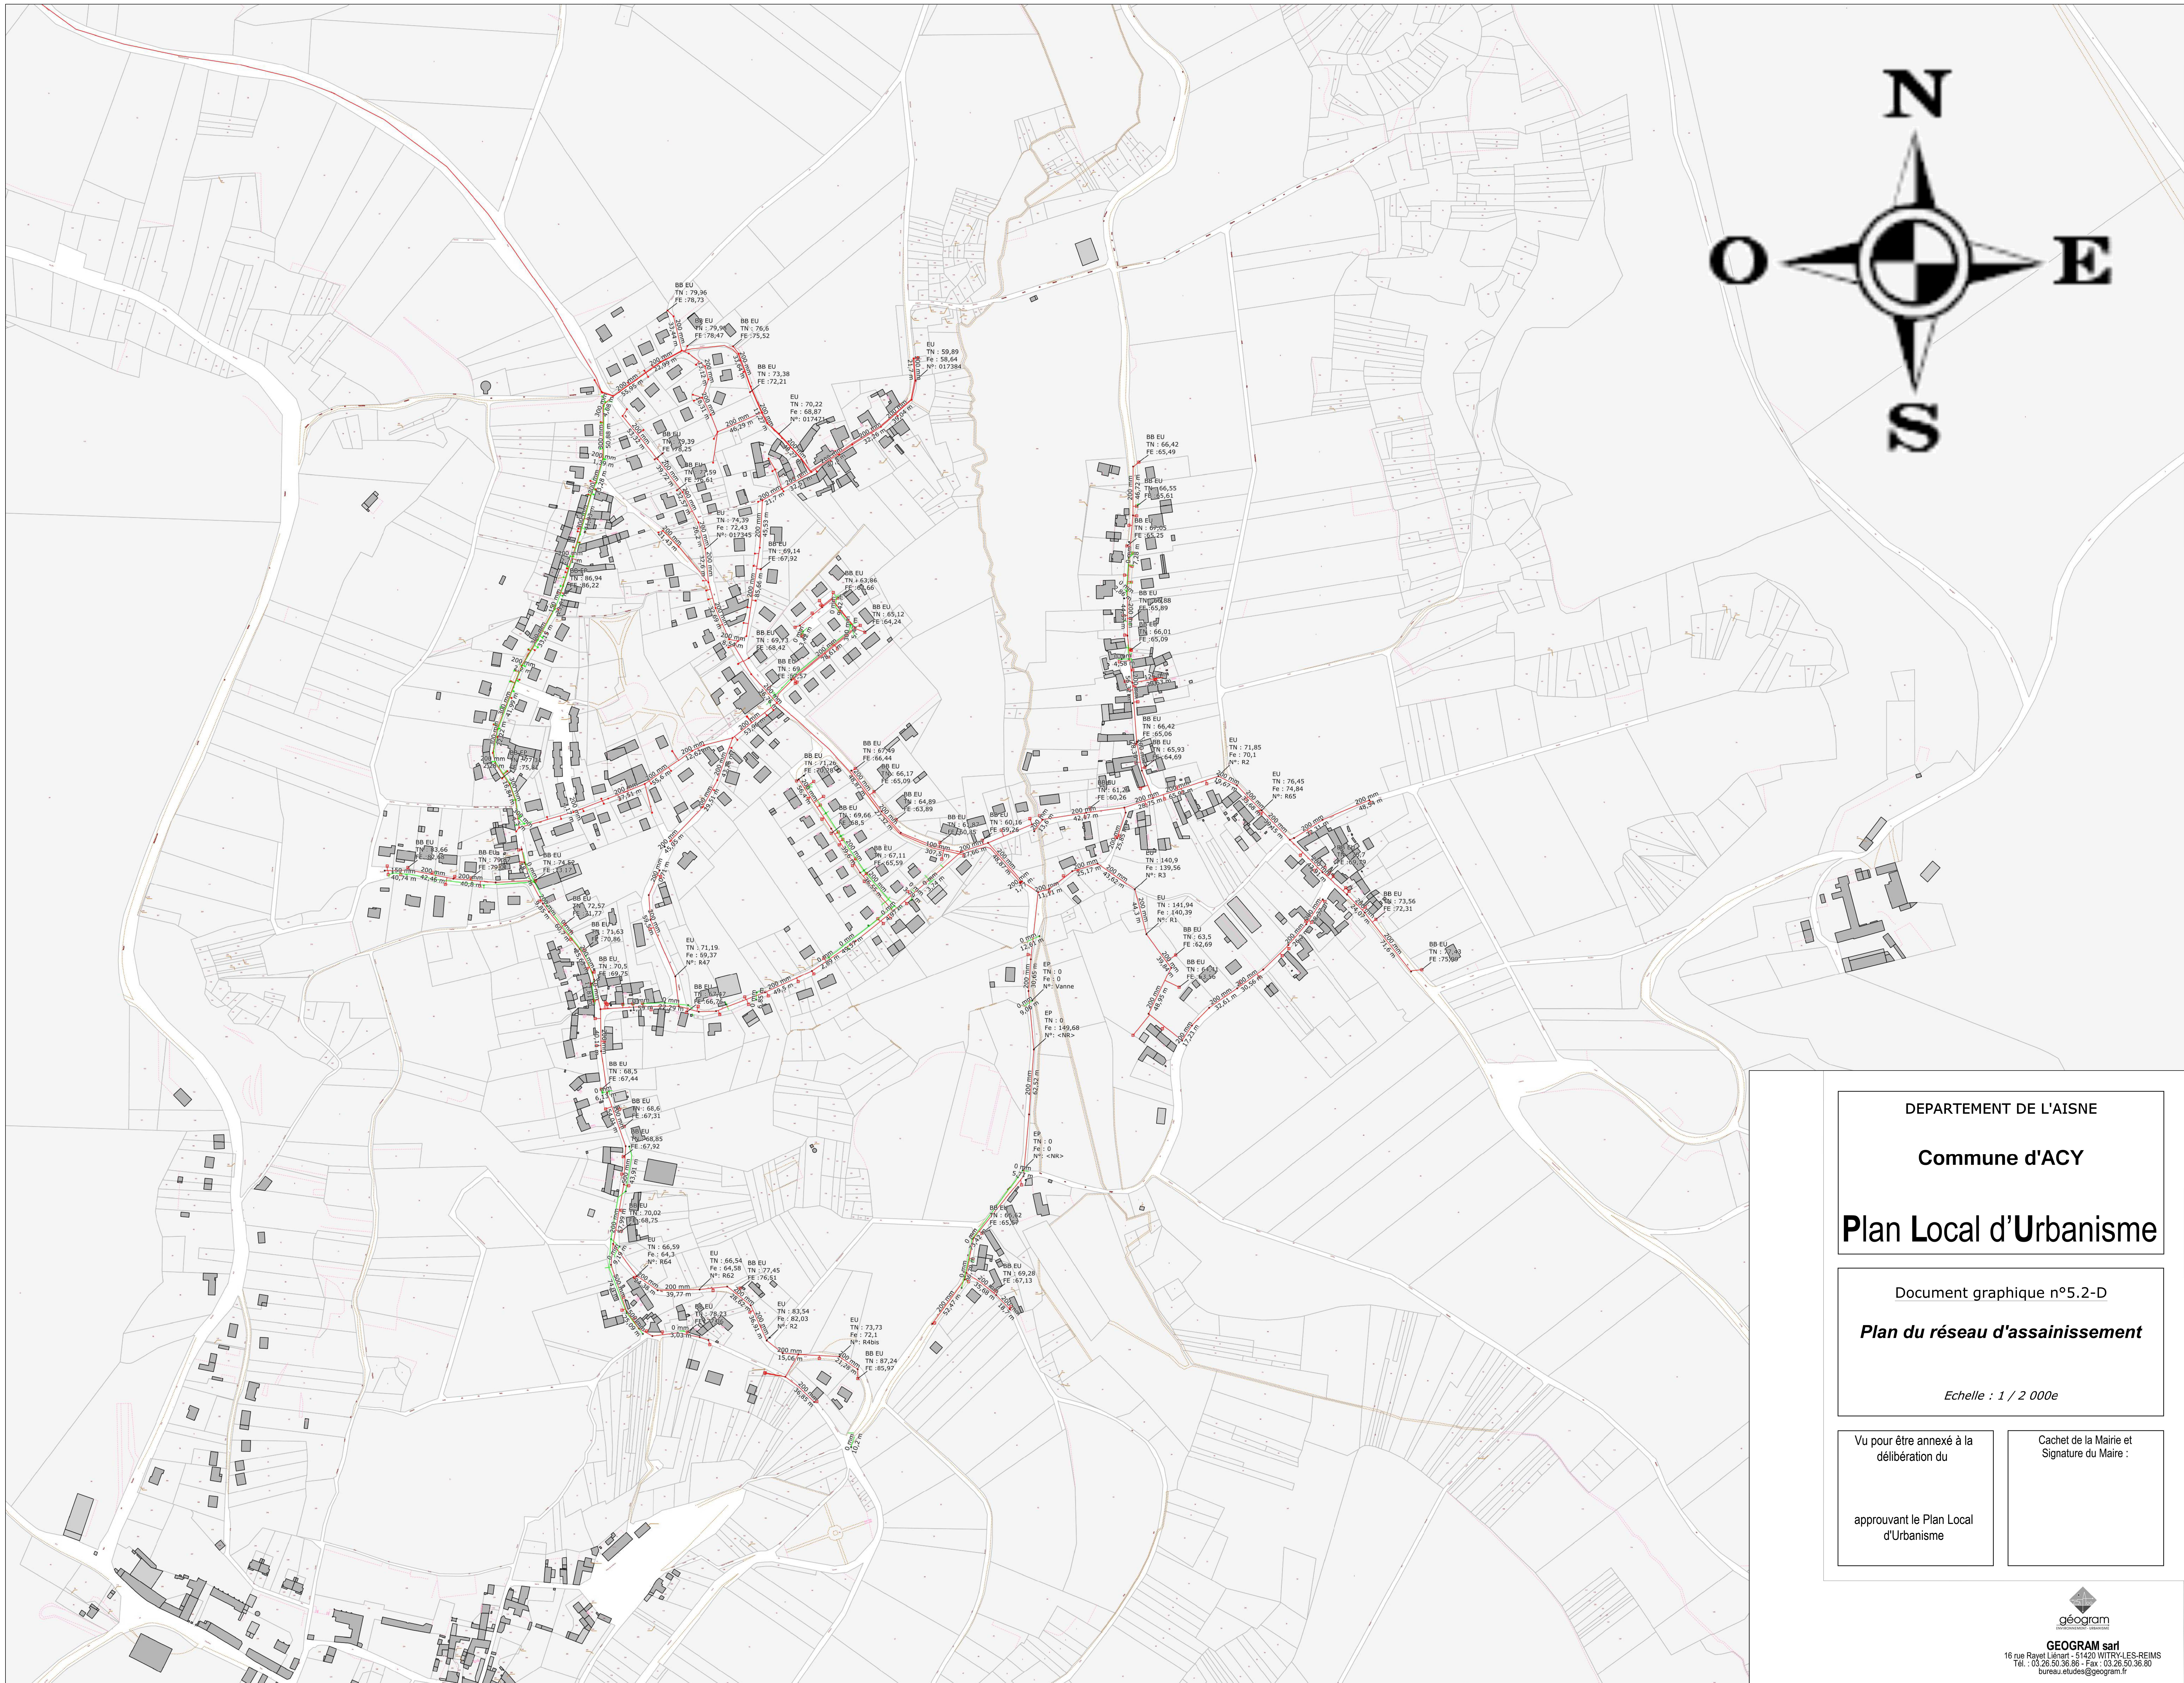

DEPARTEMENT DE L'AISNE

Commune d'ACY

Plan Local d'Urbanisme

Document graphique n°5.2-D

Plan du réseau d'assainissement

Echelle : 1 / 2 000e

Vu pour être annexé à la
délibération du

approuvant le Plan Local
d'Urbanisme

Cachet de la Mairie et
Signature du Maire :



GEOGRAM sarl
16 rue Rayet Lénart - 51420 WITRY-LES-REIMS
Tél. : 03 26 50 36 86 - Fax : 03 26 50 36 80
bureau.etudes@geogram.fr