
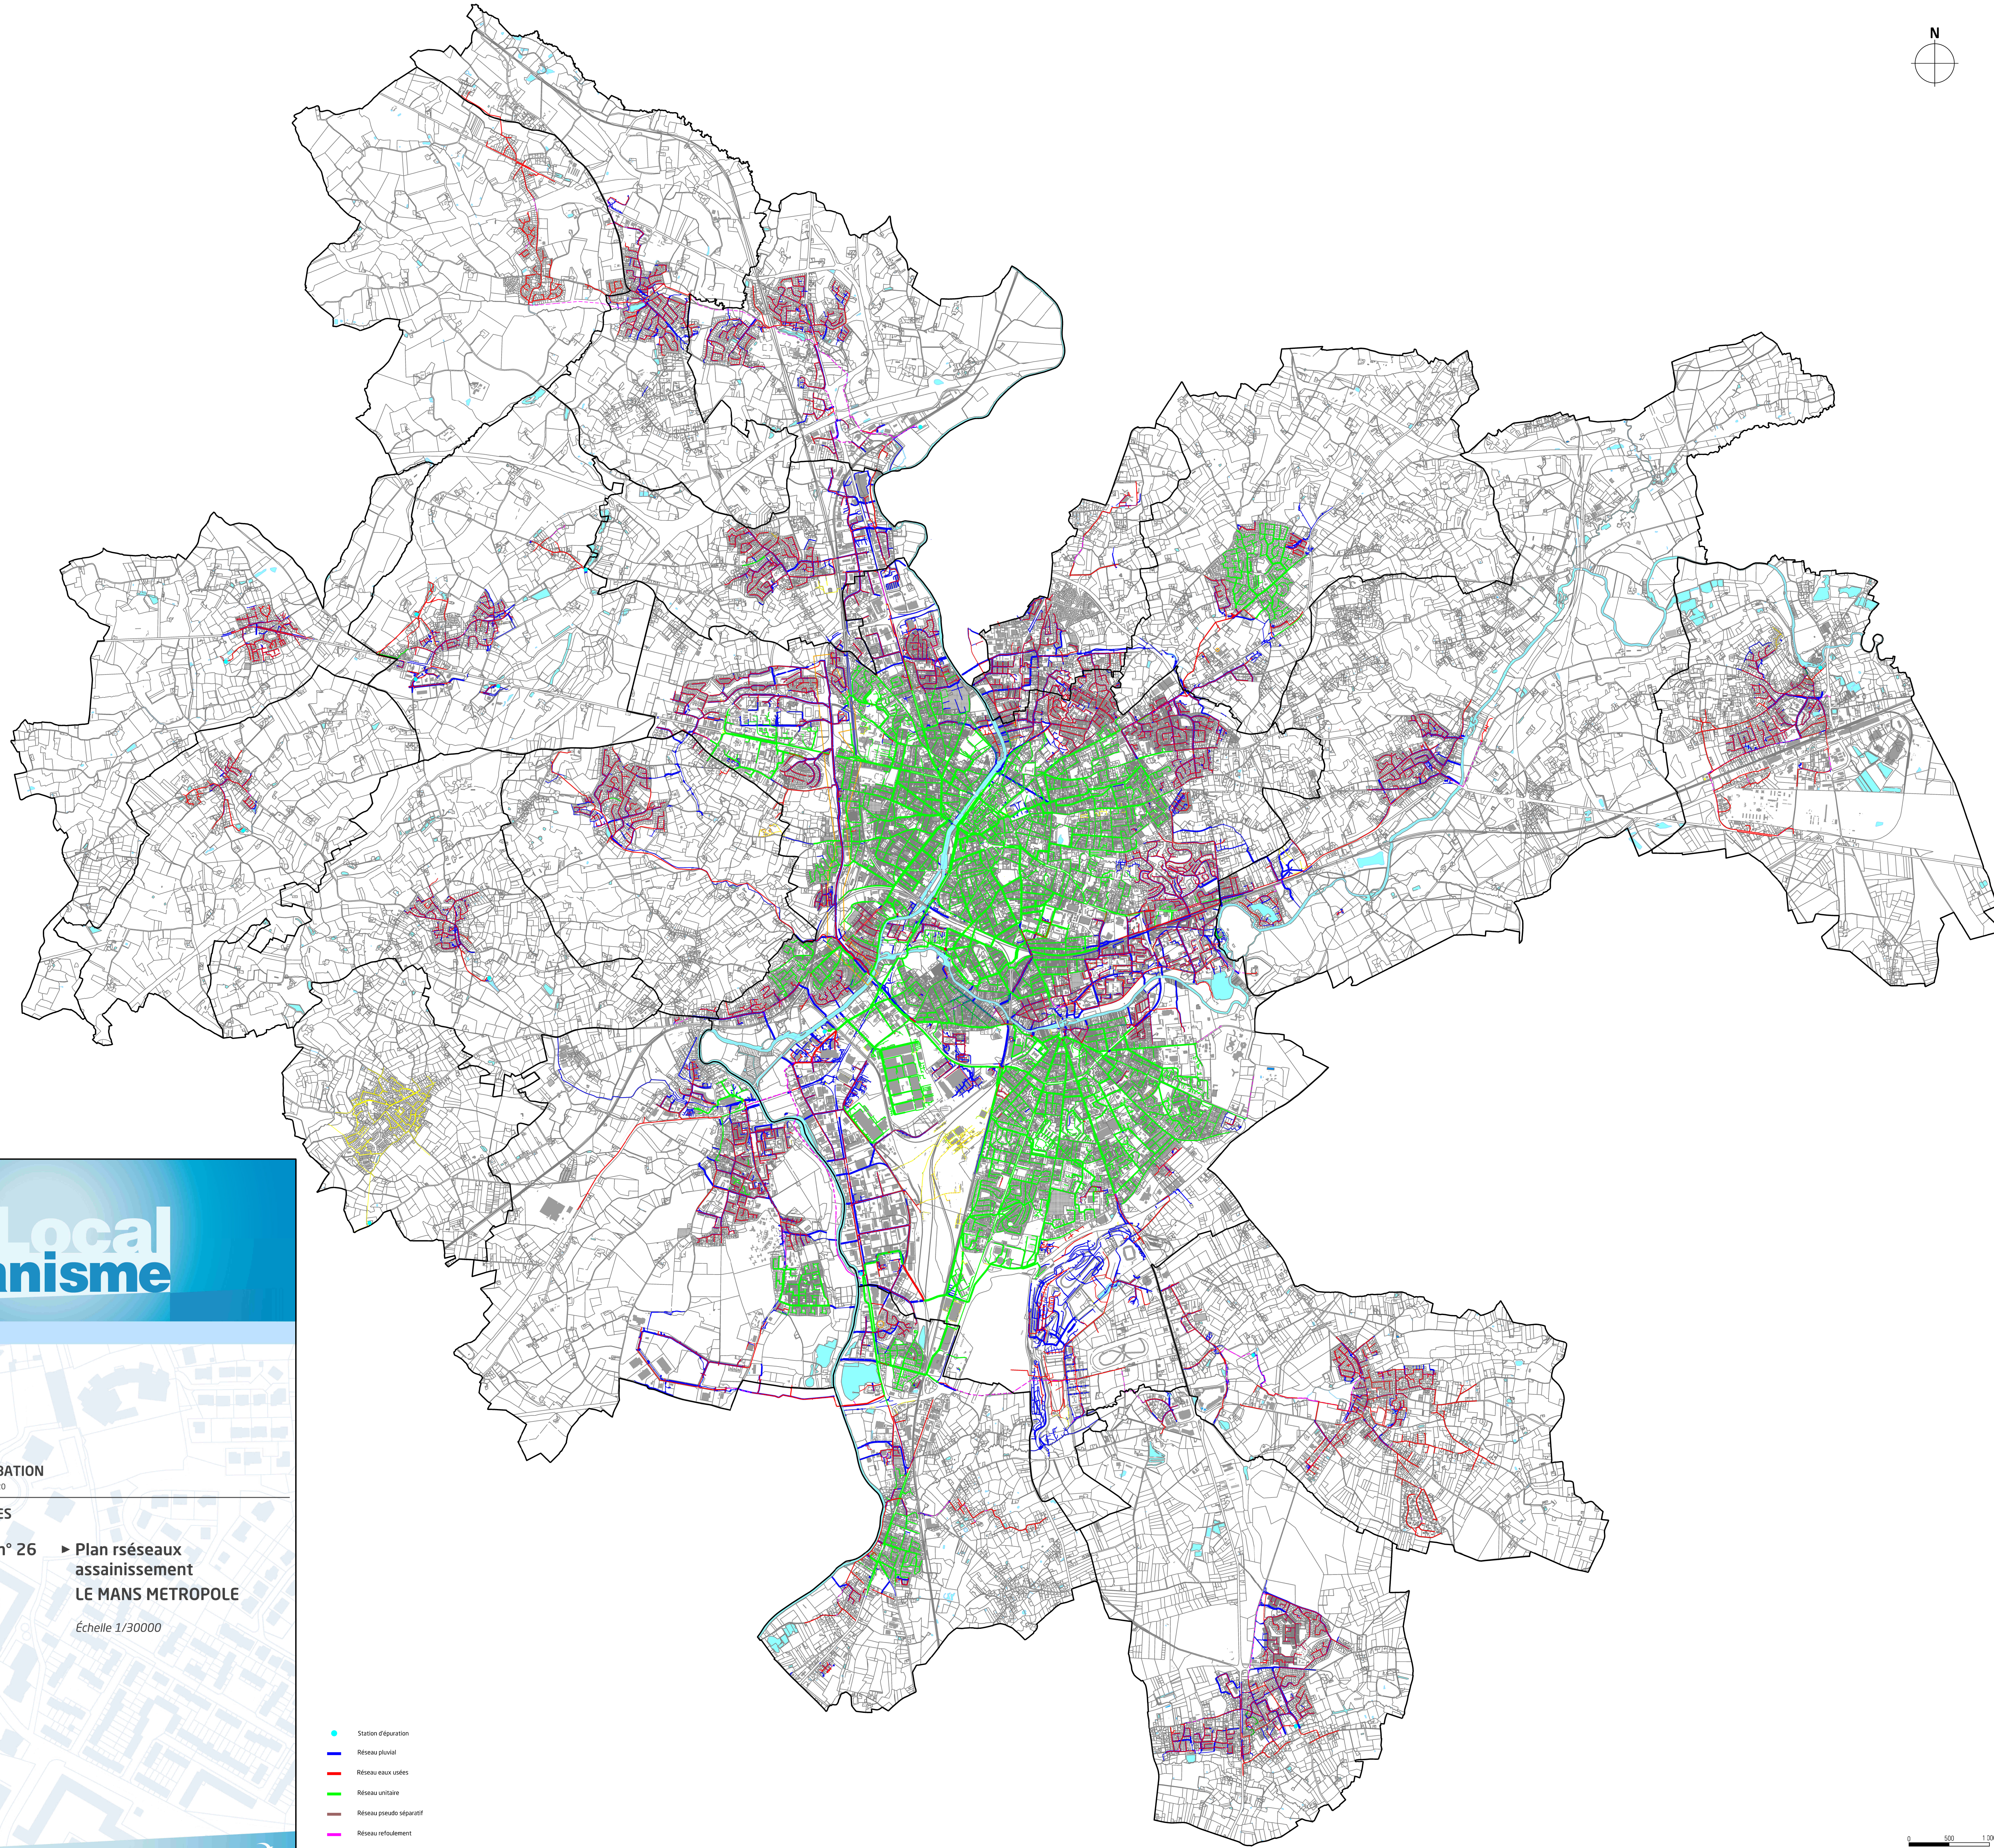


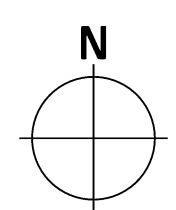

Plan Local d'Urbanisme

LE MANS MÉTROPOLE

- Aigné
- Allonnes
- Arnage
- Champagné
- La Chapelle Saint-Aubin
- Chaufour-Notre-Dame
- Coulaines
- Fay
- La Millaie
- Le Mans
- Mulsanne
- Pruillé-le-Chétif
- Rouillon
- Ruaudin
- Saint-Georges-du-Bois
- Saint-Saturnin
- Sargé-lès-Le-Mans
- Trangé
- Yvré-l'Évêque

APPROBATION
30 janvier 2020

ANNEXES

Pièce n° 26 ► Plan rséseaux assainissement
LE MANS METROPOLE

Échelle 1/30000

- Station d'épuration
- Réseau pluvial
- Réseau eaux usées
- Réseau unitaire
- Réseau pseudo séparatif
- Réseau refoulement
- Aucune information

0 500 1000