


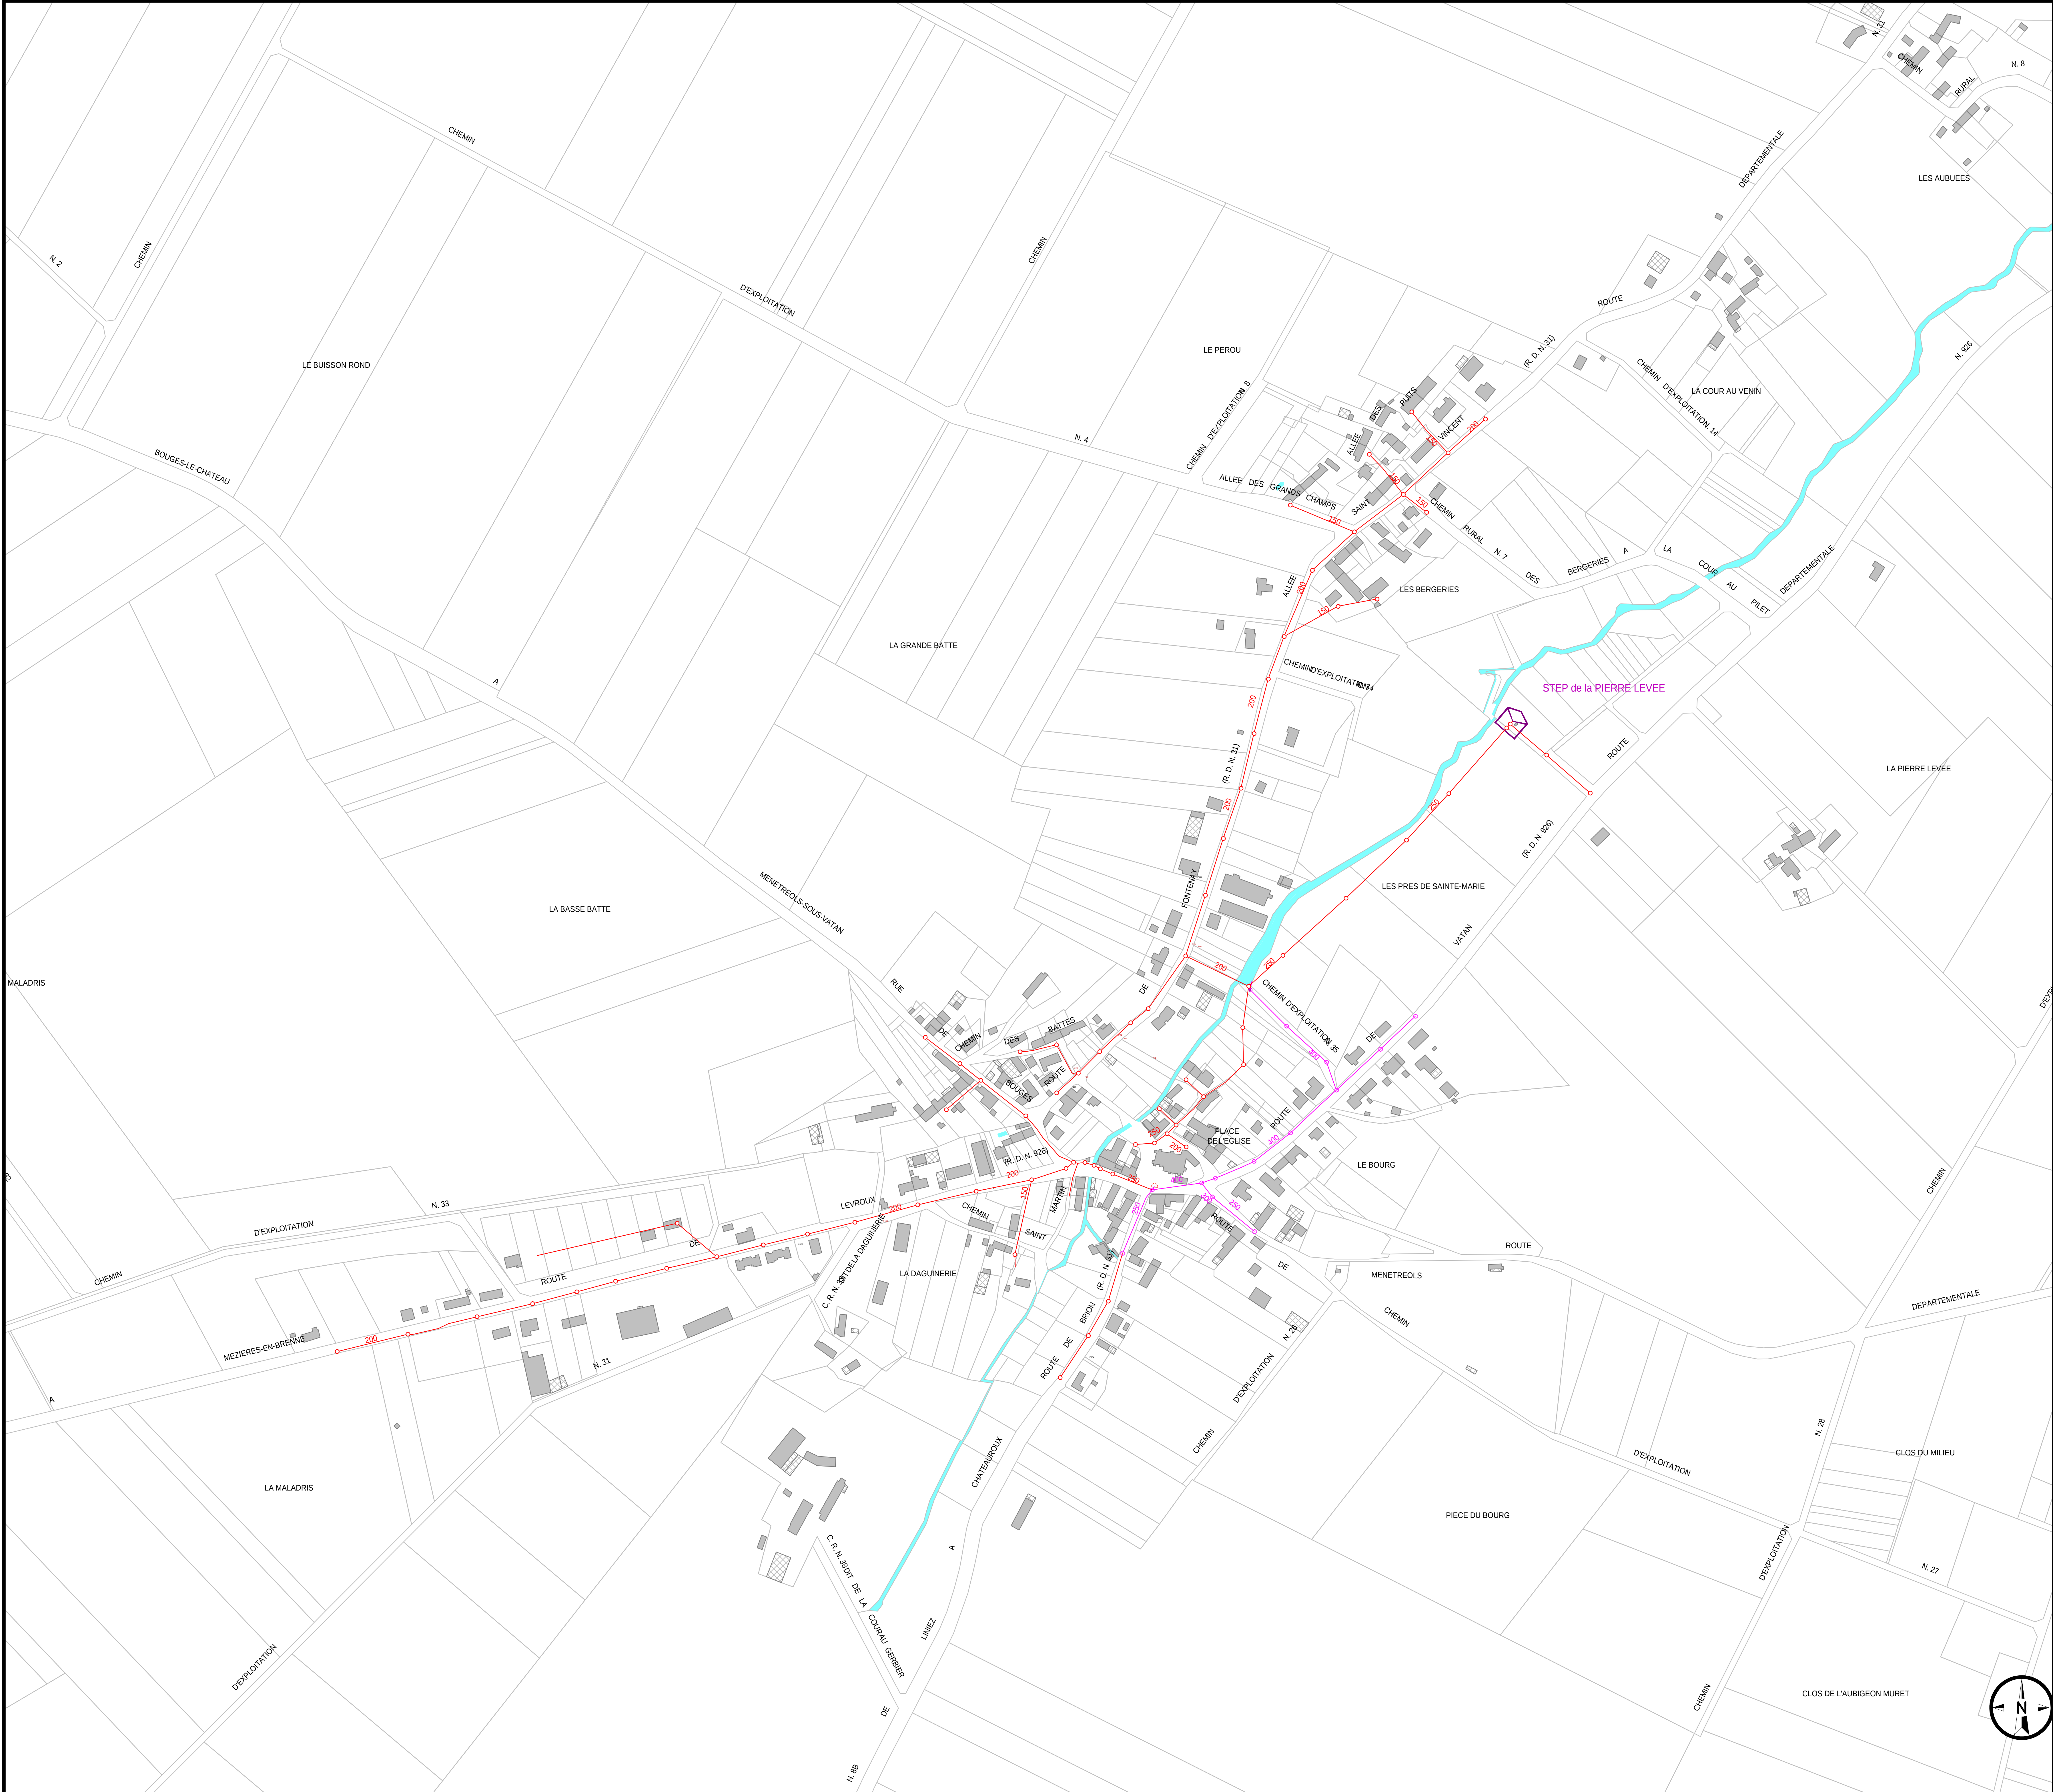

RESEAU EAUX USEES

- Collecteur
- Regard
- Branchement
- Boîte de branchement

RESEAU UNITAIRE

- Collecteur
- Regard

RESEAU EAUX PLUVIALES


- Collecteur
- Regard
- Grille, Avaloir
- Puisard
- Chaussé réservoir

Refoulement

Réseau privé

LEGENDE

- STEU, Lagune
- Poste de Refoul./Relev.
- Ouvrage de filtration
- Bassin
- Déversoir
- Régulateur de débit
- Ventouse
- Réservoir de chasse

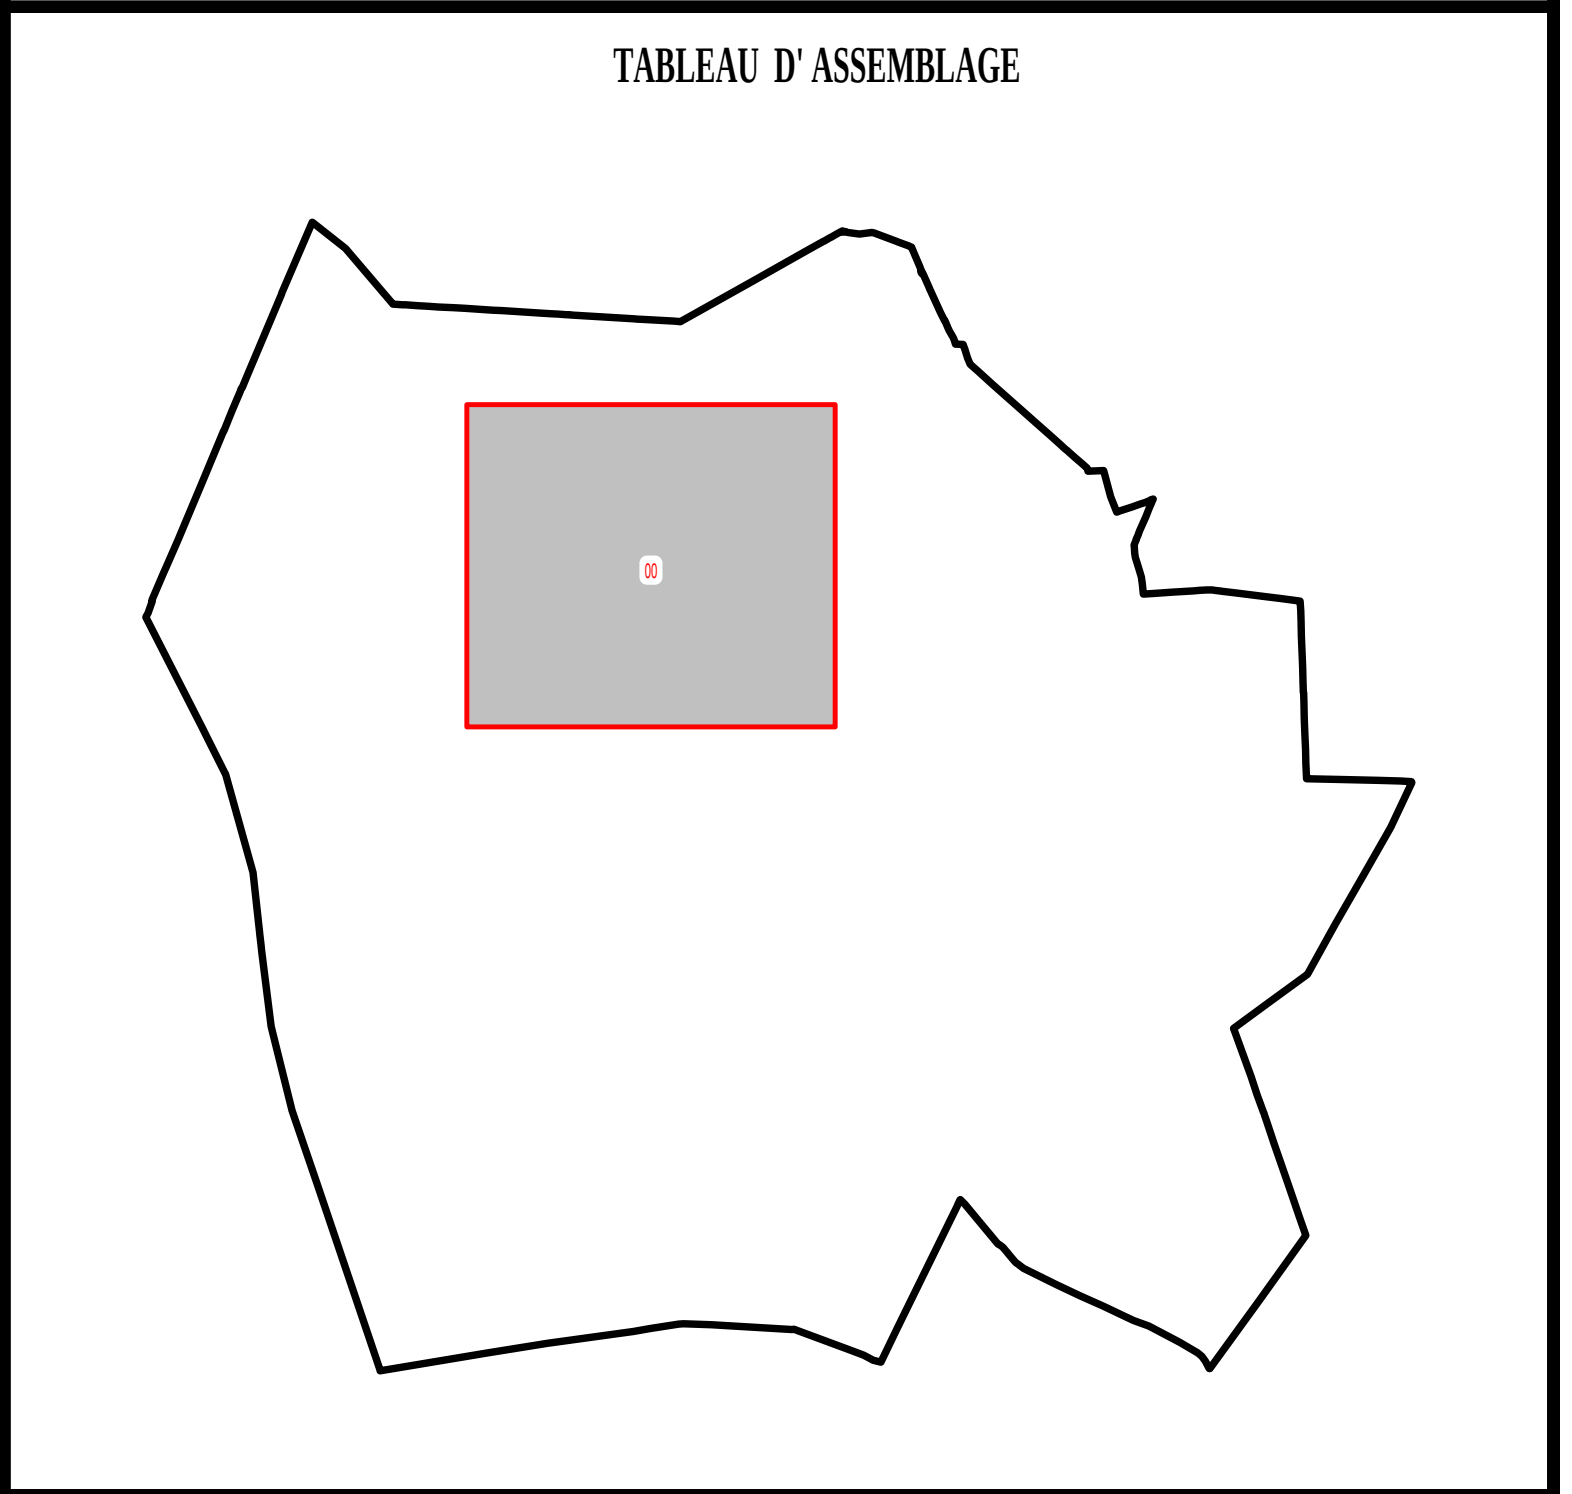

*** LINIEZ (36097) ***

suez RESEAU D'ASSAINISSEMENT

PLAN DE COMMUNE - PLANCHE 00

Date : 19/02/2019

Echelle : 1/2000

N° du plan : 36097-A-CO-00