


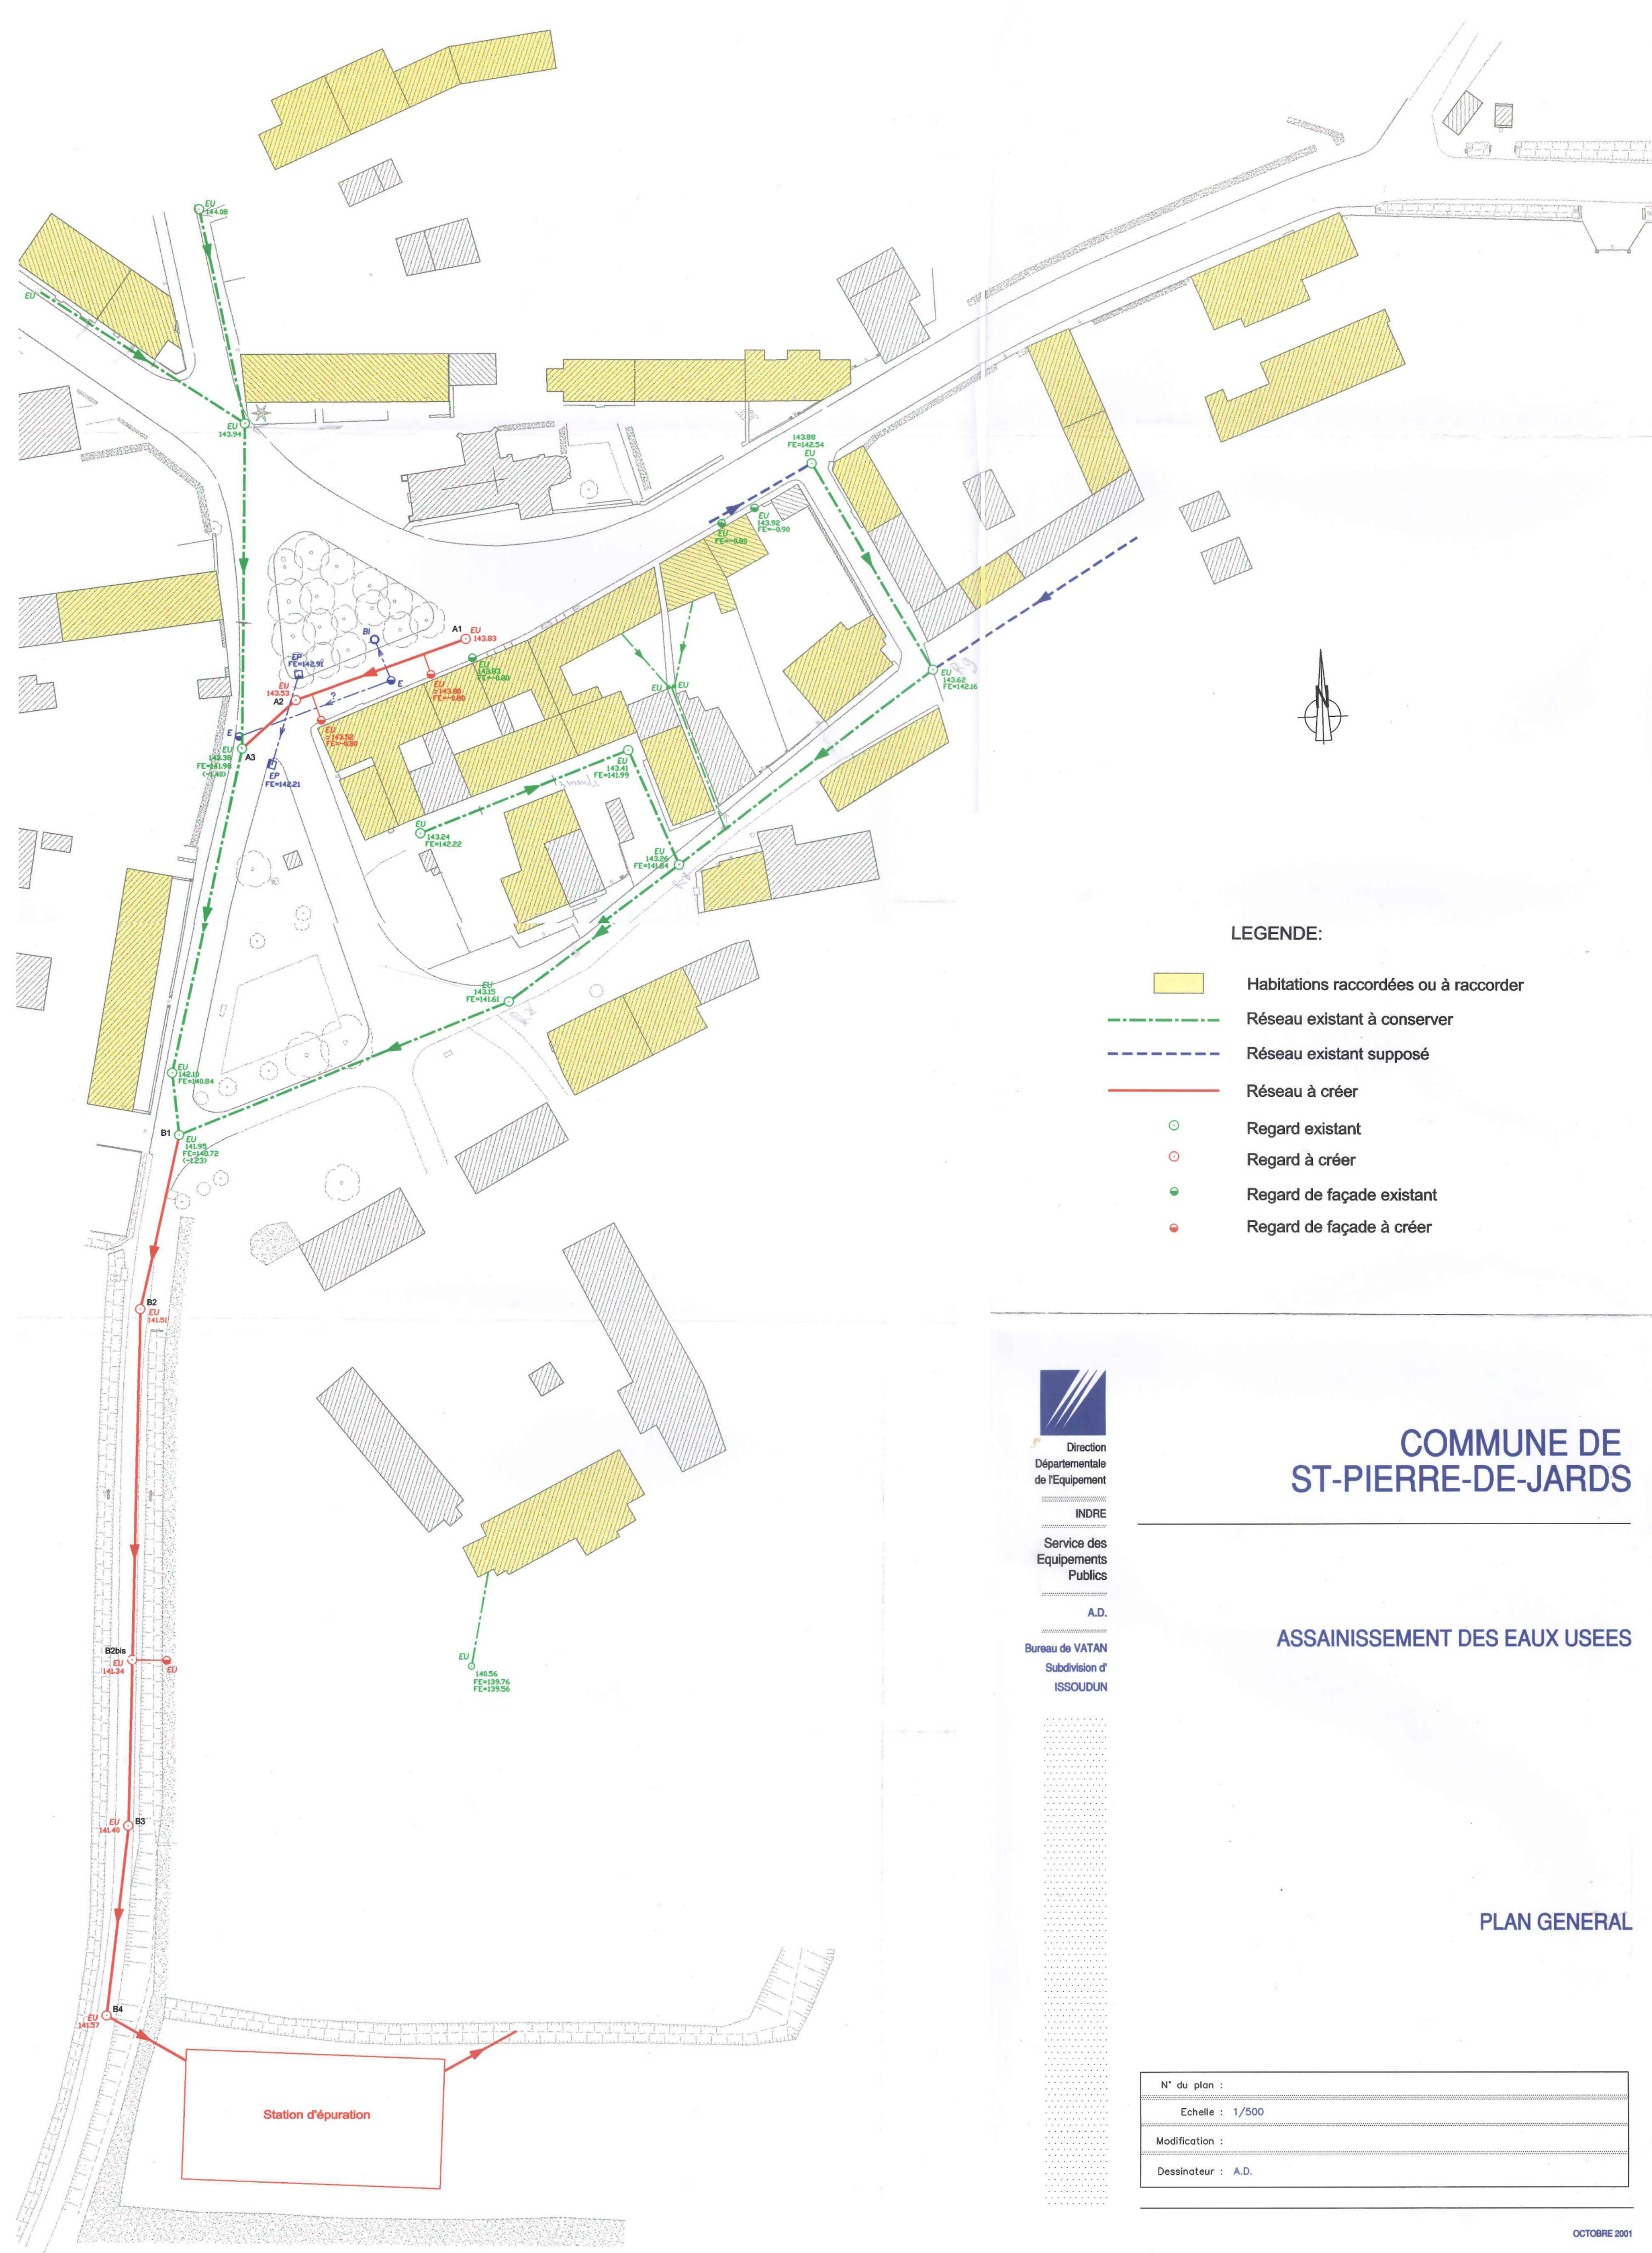

LEGENDE:

- Habitations raccordées ou à raccorder
- Réseau existant à conserver
- Réseau existant supposé
- Réseau à créer
- Regard existant
- Regard à créer
- Regard de façade existant
- Regard de façade à créer



Direction
Départementale
de l'Équipement

INDRE

Service des
Équipements
Publics

A.D.

Bureau de VATAN
Subdivision d'
ISSOUDUN

COMMUNE DE
ST-PIERRE-DE-JARDS

ASSAINISSEMENT DES EAUX USEES

PLAN GENERAL

N° du plan :
Echelle : 1/500
Modification :
Dessinateur : A.D.