


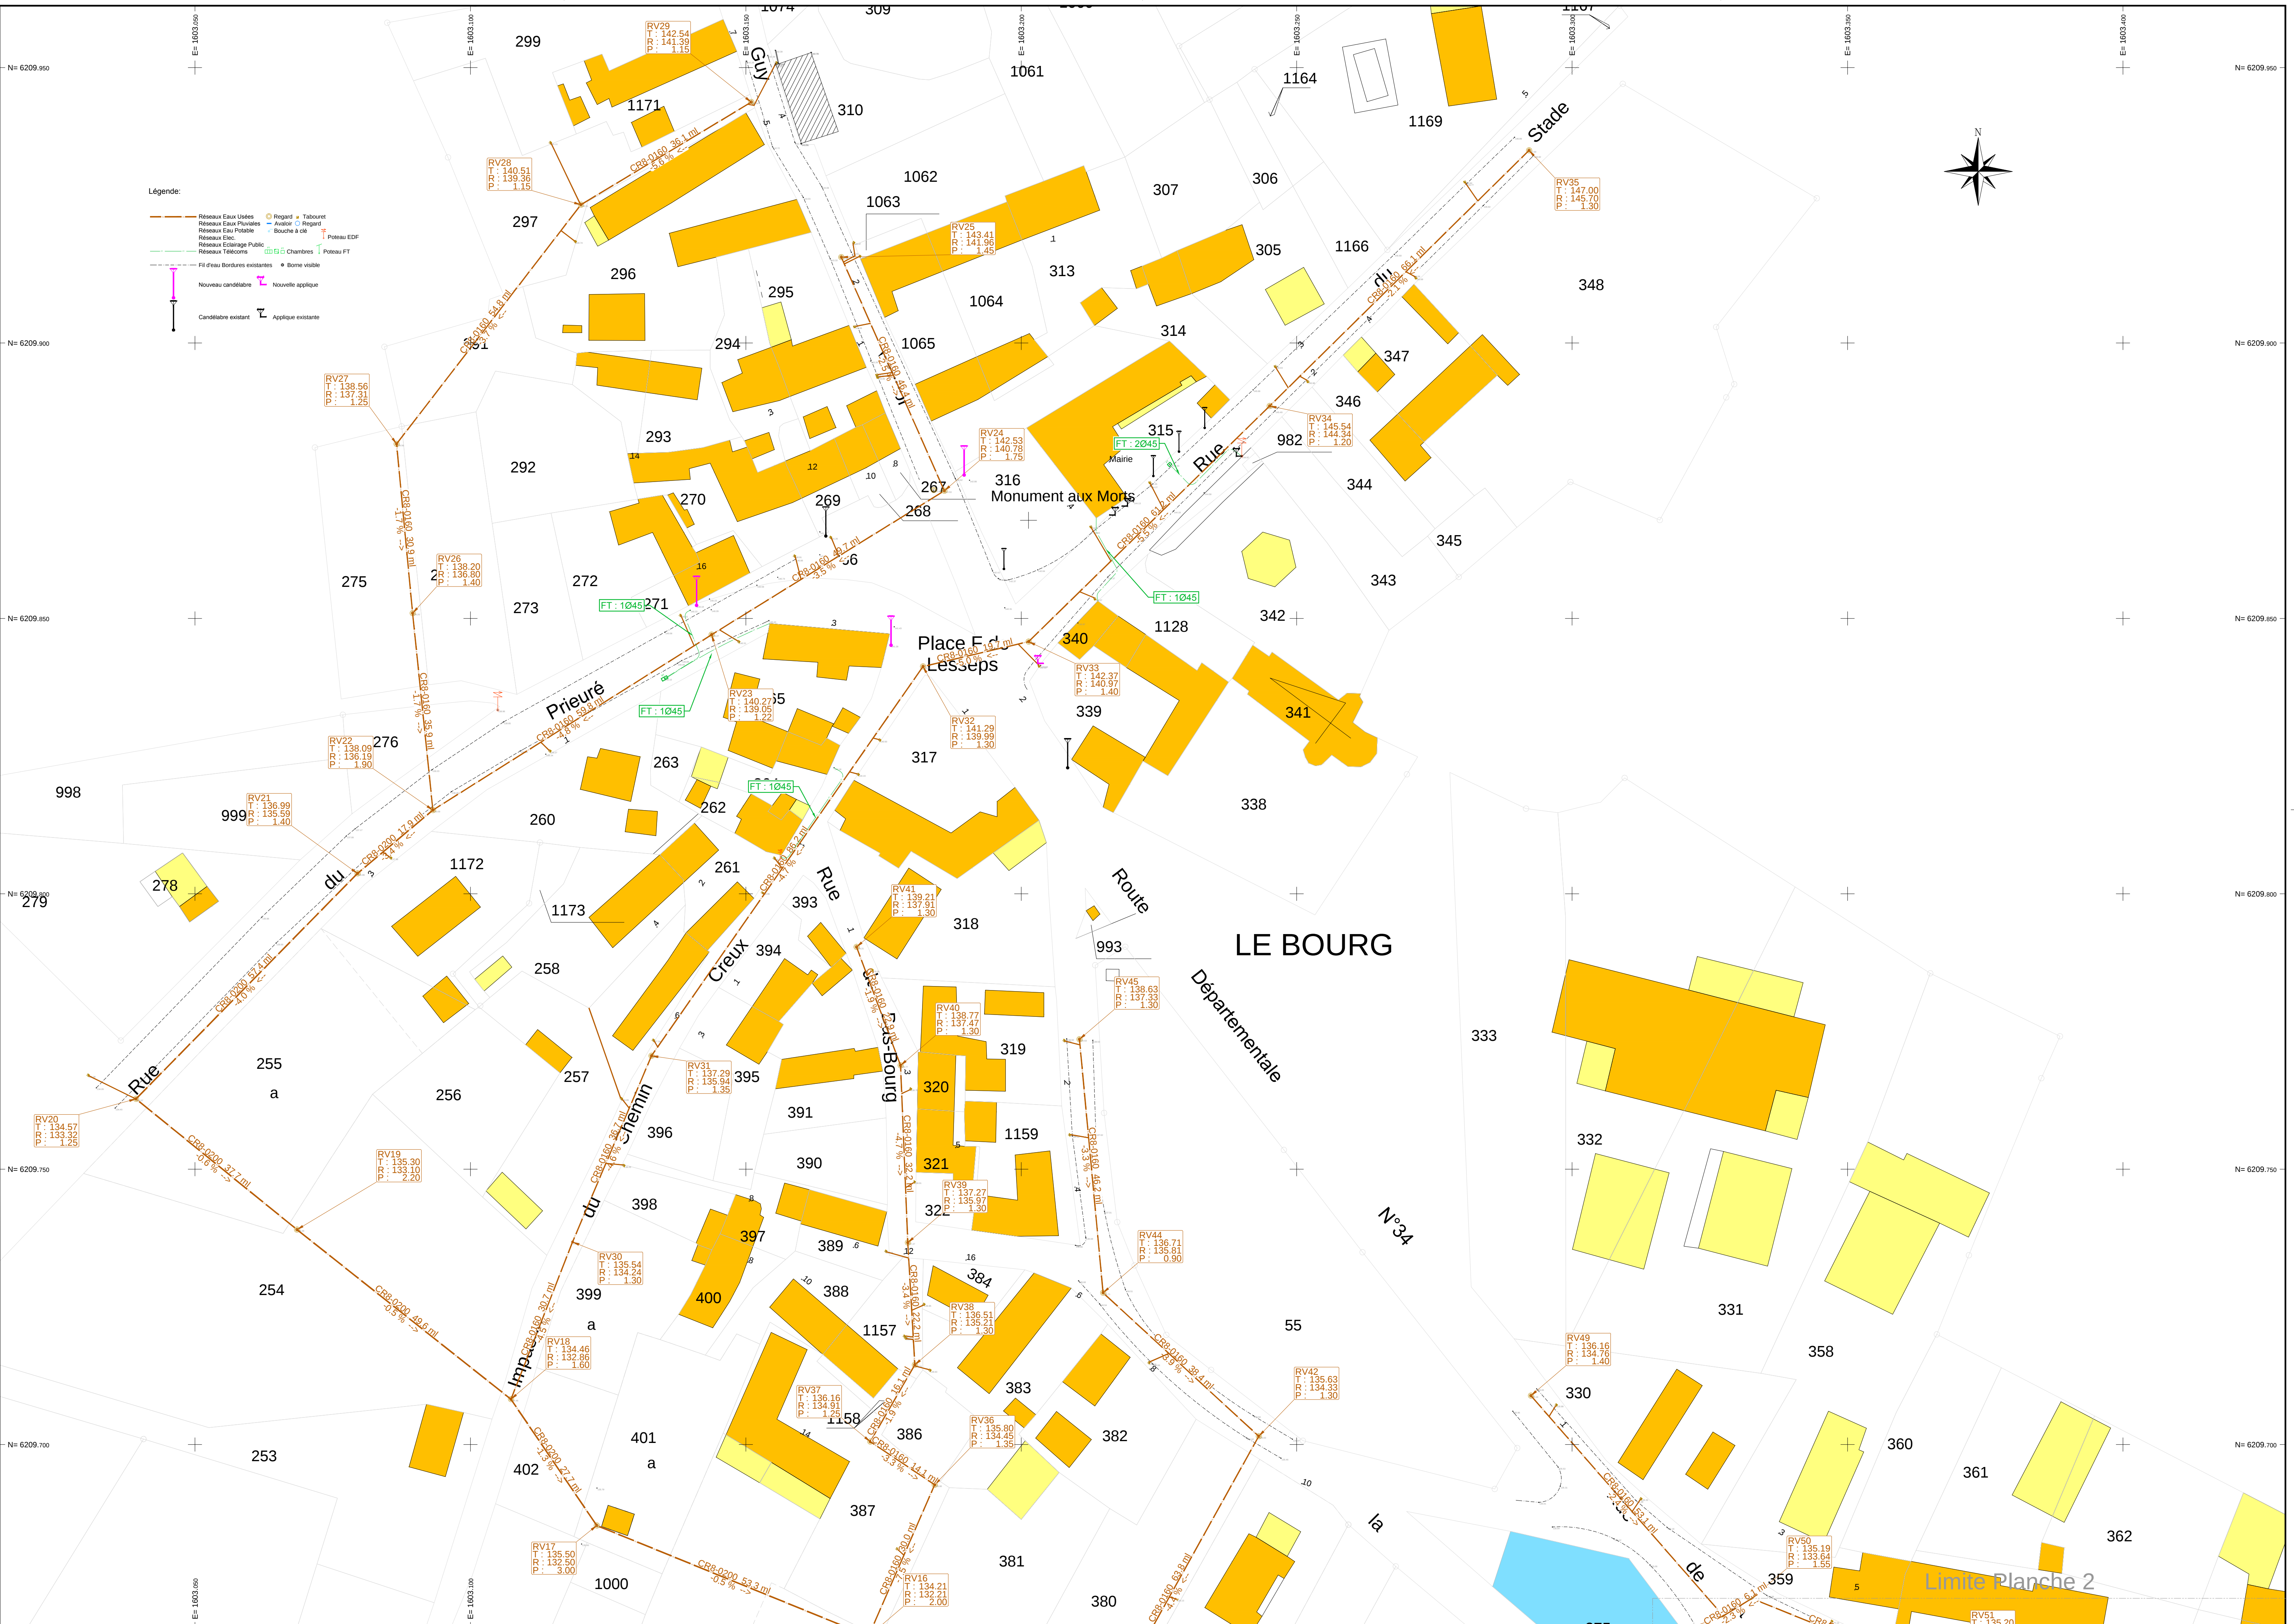

PLAN DE RECOLEMENT EU	Projet	Réalisation du réseau d'assainissement du bourg de Guilly et d'une station d'épuration
	Maître d'ouvrage	Commune de GUILLY Mairie 4, Place Ferdinand de Lesseps 36150 GUILLY
	Maître d'oeuvre	BIA Géol 11, Rue des Alouettes 36100 ISSOUDUN
	Entreprises	SARL MERY Emmanuel 5, Rue du Stade 36150 GUILLY
	Planchette 1/2	Recolement réalisé les 21/08/14 et 03/10/14 par J2DAO 7, Rue Louis Bouffault 18310 GRACAY: - altimétrie rattachée au NGF - planimétrie rattachée au CC47 (RGF 93) - seuls les détails apparents ont fait l'objet d'un relevé - fond cadastral d'après fichiers .dxf téléchargés le 22/08/2014 sur www.cadastre.gouv.fr
	Echelle	1/500ème
	09/10/14	Version initiale
	21/11/14	Compléments suivant demandes maître d'oeuvre
	27/11/14	Compléments suivant demandes maître d'oeuvre