
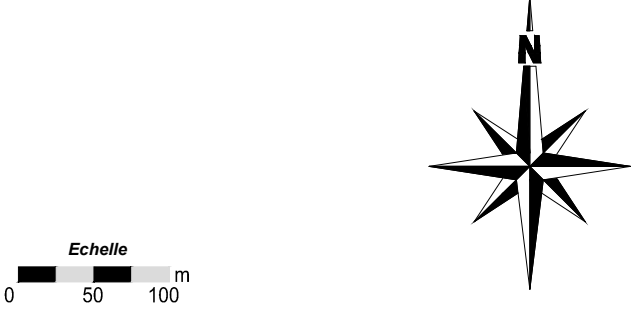


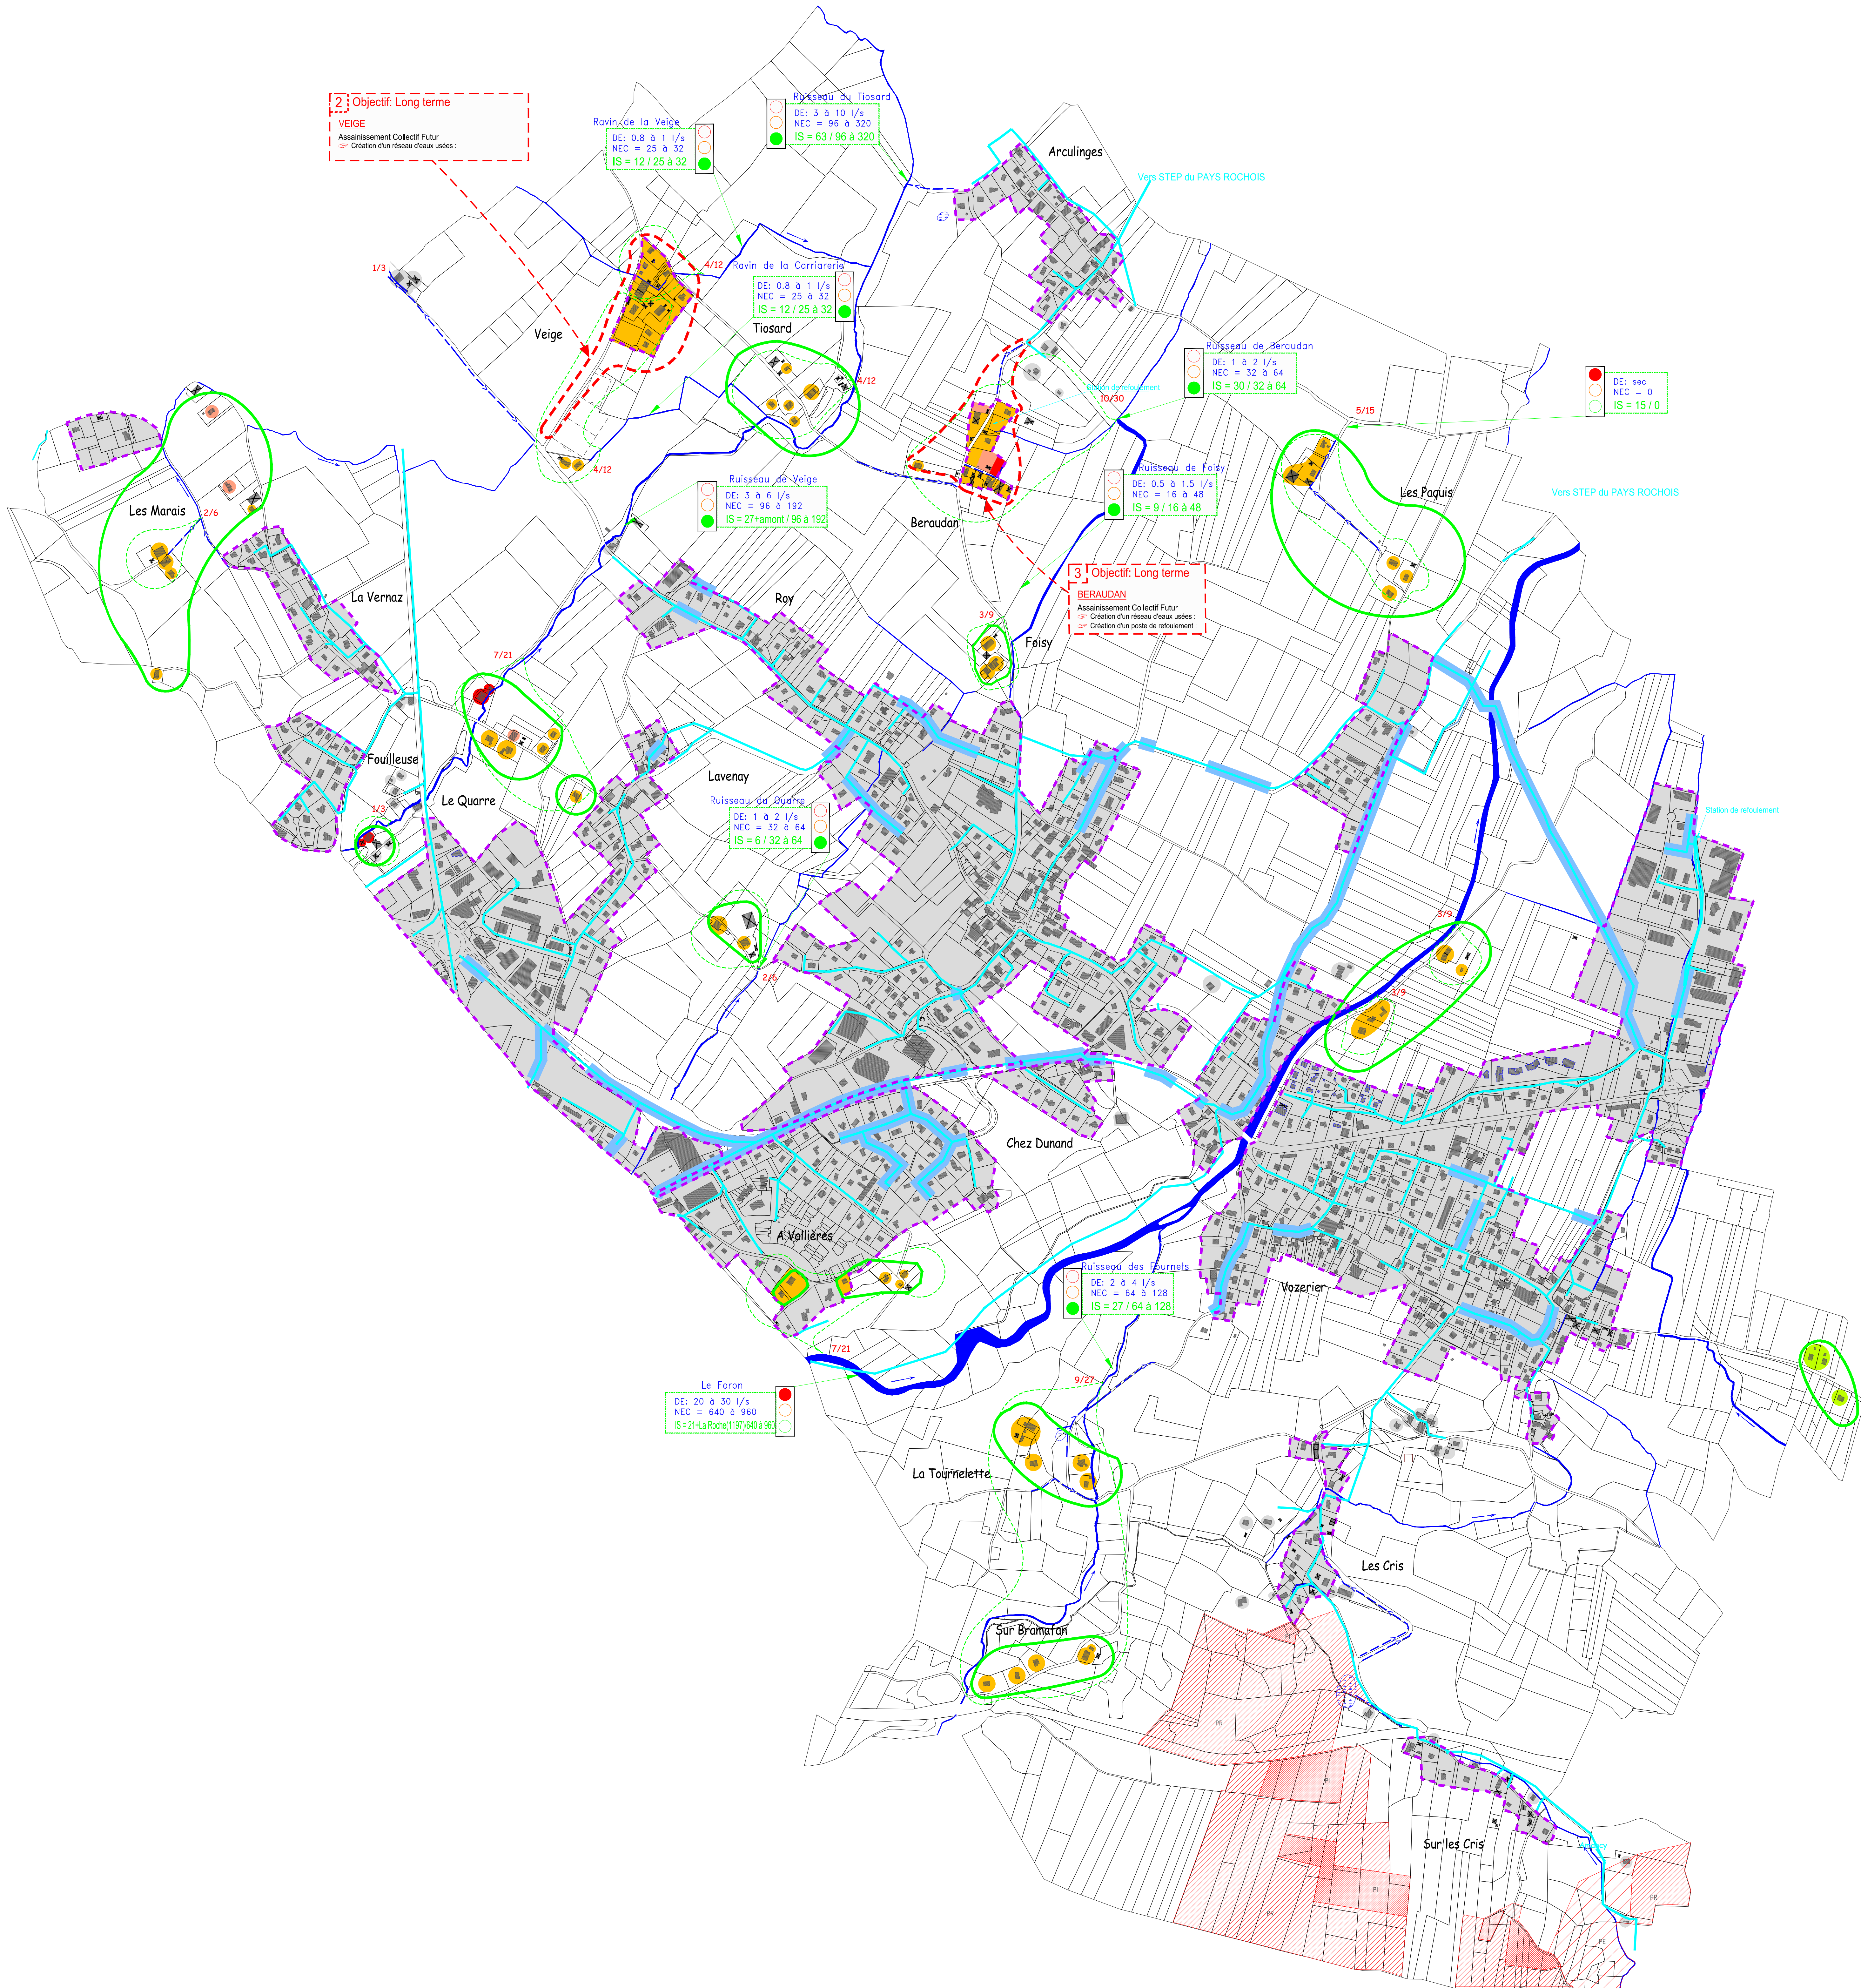

ZONES D'ASSAINISSEMENT NON COLLECTIF AVEC POSSIBILITE D'INFILTRATION DES EAUX DANS LES SOLS DANS LA MAJEURE PARTIE DES CAS :

Vert 2 : Terrain moyennement perméable - Grande surface disponible
-> Filtrère conseillée : Fosse septique toutes eaux - Épandage en pente
Saumons : Terrain moyennement perméable de la surface, pente moyenne.
-> Filtrère conseillée : Fosse septique toutes eaux - Filtrère à sable vertical drainé
Rejet dans des tranchées d'épandage.
-> En cas de manque de place ou topographie difficile : Filtrère conseillée : Filtrère compacte ou "innovante"

ZONES D'ASSAINISSEMENT NON COLLECTIF AVEC REJET DANS LE MILIEU HYDRAULIQUE SUPERFICIEL DANS LA MAJEURE PARTIE DES CAS :

Orange : Terrain moyennement perméable.
-> Filtrère conseillée : Fosse septique toutes eaux - Filtrère à sable vertical drainé - Rejet dans le milieu hydraulique superficiel
* Dans tous les cas (construction neuve ou réhabilitation) une étude de sol à la parcelle est obligatoire pour trouver en priorité une solution par infiltration
-> En cas de manque de place : Filtrère conseillée : Filtrère compacte ou "innovante"
* En cas de manque de place ou topographie difficile : Filtrère conseillée : Filtrère compacte ou "innovante"

Rouge : Infiltration interdite. Zone sensible et/ou risque de déstabilisation.
-> Filtrère conseillée : Fosse septique toutes eaux - Filtrère à sable vertical drainé étanche - Rejet dans le milieu hydraulique superficiel
* Dans tous les cas (construction neuve ou réhabilitation) une étude de sol à la parcelle est obligatoire pour trouver en priorité une solution par infiltration
-> En cas de manque de place ou topographie difficile : Filtrère conseillée : Filtrère compacte ou "innovante"

* Pour prendre connaissance de l'intégralité de la réglementation de l'ANC, se reporter au dossier "Zonage de l'Assainissement Collectif / Non Collectif".

Possibilités de rejet :

Limite des sous bassins versants
Nombre d'habitants / Nbre d'éq-hab
Indice de saturation / Nbre d'éq/hab existants / Nbre d'éq/hab critiques

Indice saturé : Rejet déconseillé
Indice presque saturé : Rejet tolérable
Indice non saturé : Rejet possible

Département de la HAUTE-SAOIE

Commune d' AMANCY

ANNEXES SANITAIRES

VOLET : Eaux Usées

Zones d'assainissement collectif :

- Assainissement collectif existant
- Réseau E.U. existant
- Réhabilitation réseau E.U. existant
- Réseau E.U. hors-service
- Réseau E.U. de refolement
- Réseau E.U. futur (tracé indicatif)
- Postes de refolement
- Assainissement collectif futur à court, moyen et long terme

Divers :

- Contour POS valant PLU (Zones U et NA)
- Zone humide - terrain
- Périmètre de protection de captage (PI, immédiat ; PR, rapproché ; PL, éloigné)

Zones d'assainissement non collectif :

- Assainissement non collectif
- Ruisseaux, D.E. : débit d'étiage estimé.
- Fossés, (débit d'étiage)

Certifié conforme par le Maire et vu pour être annexé à la délibération du Conseil Municipal en date du 26 juin 2017 approuvant le PLU d'Amancy.

Le Maire,

Date : Juin 2017
Echelle : 1/5 000
Fichier : AS_EU_Amancy.dwg
Dessin : P. CROZAT

NICOT INGENIEURS CONSEILS
Rue de la République - 74100 AMANCY
Tél : 04 50 24 02 31
E-mail : contact@nicot-ic.com

EAU, ASSAINISSEMENT, ENVIRONNEMENT