
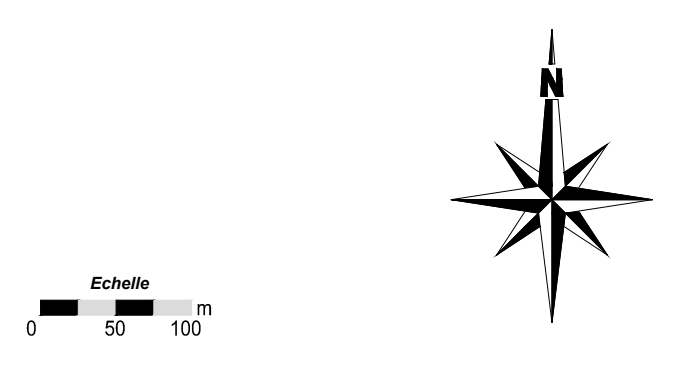


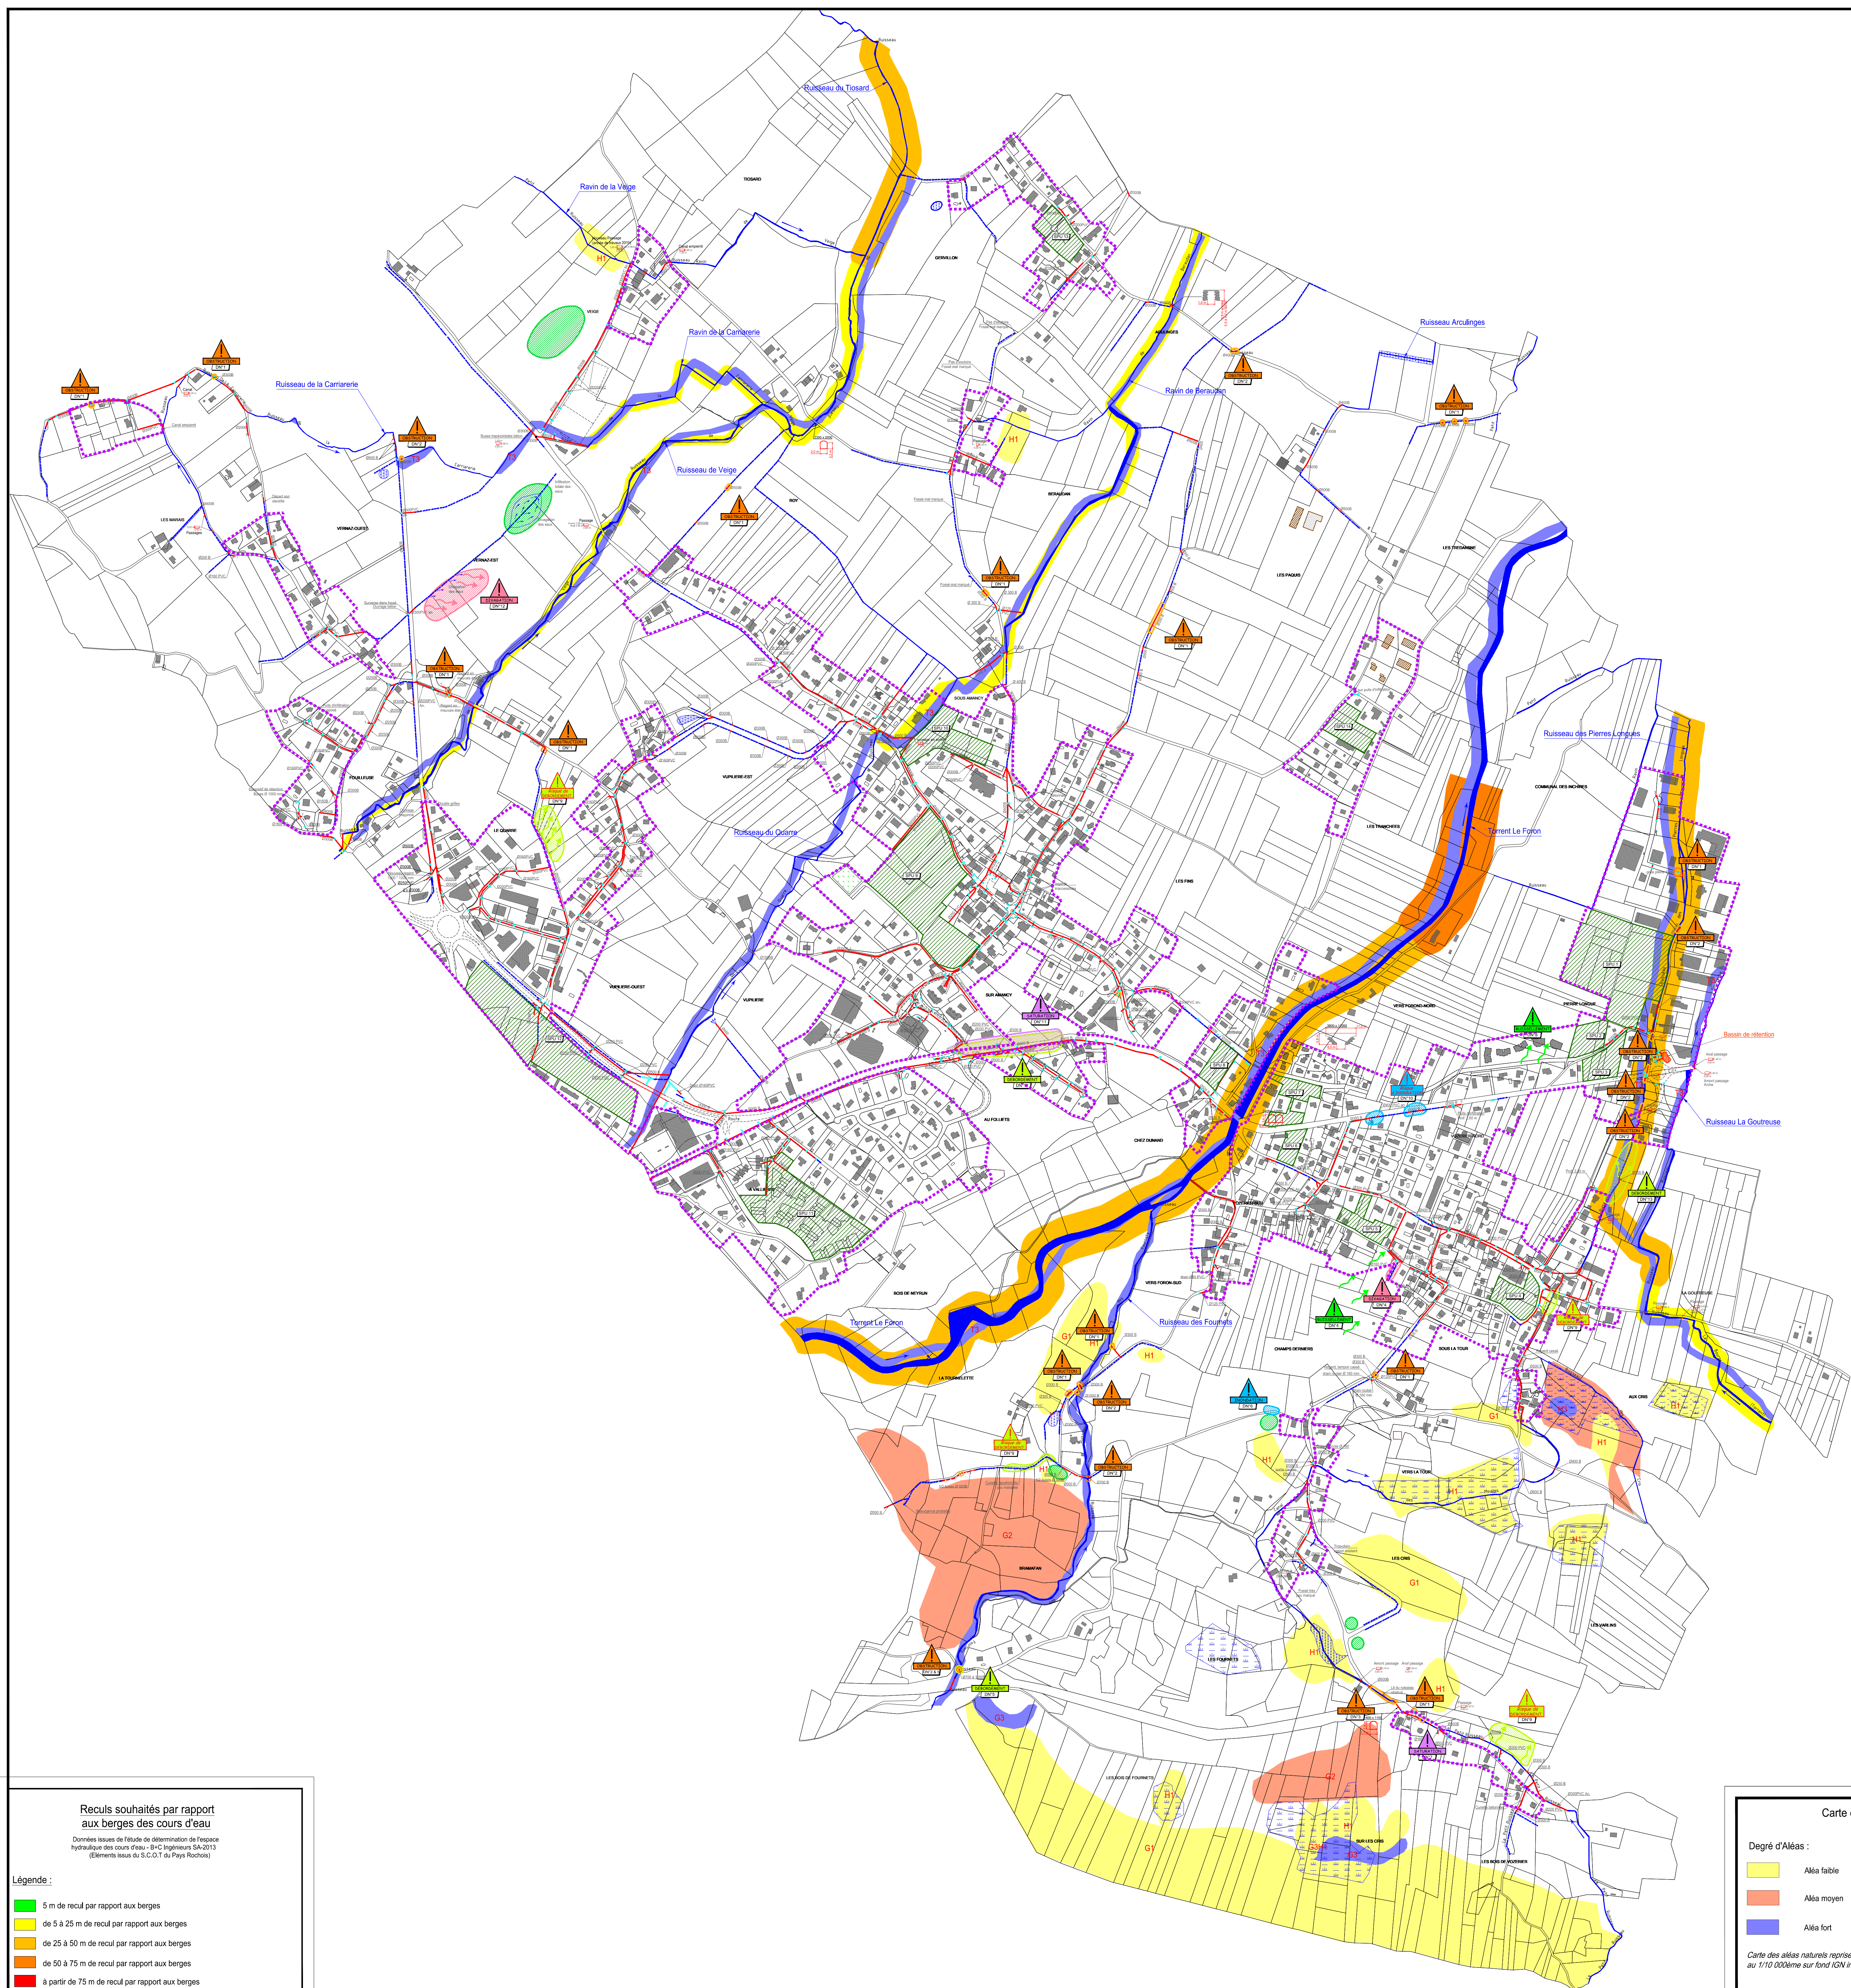

Reculs souhaités par rapport aux berges des cours d'eau
Données issues de l'étude de détermination de l'espace hydraulique des cours d'eau - I+D Ingénieurs S.A. (Éléments issus du S.C.O.T du Pays Roches)

Légende :

- 5 m de recul par rapport aux berges
- de 5 à 25 m de recul par rapport aux berges
- de 25 à 50 m de recul par rapport aux berges
- de 50 à 75 m de recul par rapport aux berges
- à partir de 75 m de recul par rapport aux berges

Carte des aléas naturels

Degré d'Aléas :	Type de phénomène :
Aléa faible	1 G Glissement de terrain, fluage
Aléa moyen	2 I Inondation
Aléa fort	3 T Manifestations torrentielles
	H Zone humide

Carte des aléas naturels reprise à titre indicatif à partir d'un document original au 1/10 000ème sur fond IGN induisant une imprécision sur les contours.

Département de la Haute-Savoie

Commune d' AMANCY

SCHÉMA DE GESTION DES EAUX PLUVIALES
Diagnostic hydraulique

Réseaux d'eaux pluviales :

- Réseau d'eaux pluviales
- Cunette béton
- Fossé

Divers :

- Réseau hydrographique
- Zone humide - inventaire départemental
- Zone humide - terrain
- Contour PLU - Projet 2015 (Zones U et AU)
- Secteur Potentiellement Urbanisable
- Mise à jour du bâti (Nicot 2015)

Dysfonctionnements:

- Obstruction
- Saturation
- Débordement
- Ruisseau
- Diapason
- Inondation

Certifié conforme par le Maire et vu pour être annexé à la délibération du Conseil Municipal en date du 26 juin 2017 approuvant le projet de PLU d'Amancy.

Le Maire,

Date : Juin 2017
Echelle : 1/5 000
Fichier : SGEP_Amancy_Diag et Trvx.dwg
Dessin : P. CROZAT

INGENIEURS CONSEILS
Pays de la Haute-Savoie
24000 AMANCY - FRANCE
Tél. 04 20 30 30 30
www.ingenieurs-conseils.com
E-mail : contact@ingenieurs-conseils.com

EAU, ASSAINISSEMENT, ENVIRONNEMENT