

# CONSEIL DE LA COMMUNAUTE D'AGGLOMERATION AMIENS METROPOLE

6764973

Acte Certifié exécutoire

 Envoi Préfecture : 05/11/2021  
 Retour Préfecture : 05/11/2021

## Séance du jeudi 4 novembre 2021

Nombre de conseillers en exercice : 96

Date de la convocation (affichée à la porte du siège d'Amiens métropole et adressée aux conseillers) : 29/10/2021

Début de la séance : 18h13

Fin de la séance : 21h43

Nombre de votants : 93

-----

Le compte-rendu analytique de la séance du jeudi 4 novembre 2021  
sera affiché au siège d'Amiens métropole le 12/11/2021

## EXTRAIT DU REGISTRE DES DELIBERATIONS

**Séance présidée par :** A.GEST

**Objet :** 42 - Arrêt des schémas de distribution d'eau potable des communes d'Amiens Métropole.

**Membres présents :** MM. GEST, DESSEAUX, Mme FOURÉ, MM. RENAUX, FOUCAULT, Mme PINON, M. MERCUZOT, Mme DELÉTRÉ, MM. PENAUD, SAVREUX, GUÉANT, DUFLOT, DUFOUR, MAQUET, Mme SAVARIEGO, MM. DÈCLE, DE JENLIS, Mmes LAVALLARD, VERRIER, MM. BIENAIMÉ, LORIC, Mme BEN MOKHTAR, M. DOREZ, Mmes DEVAUX, HAMADI, CLECH, DERIVERY, M. JARDÉ, Mme LE CLERCQ, M. STENGEL, Mme ROY, M. LHERMITTE, Mme BOHAIN, MM. THÉVENIAUD, PRADAT, Mme BECKER, M. BARA, Mme THÉROUIN, M. VOULMINOT, Mme DESBUREAUX, M. DÉCAVÉ, Mme NOUAOUR, MM. BAÏS, DESCHAMPS, Mme VAGNIEZ, M. MÉTAY, Mme BELLINA, M. DEBART, Mmes GIRARD, VANDEPITTE, MM. MOLLIENS, PIOT, TAUFOR, CAPRON, BOQUET, Mme DUBREUCQ, M. OURDOUILLÉ, Mme GUFFROY, MM. VINDEVOGEL, VITRY, SANGLARD, TONNELIER, JOVELET, BOCQUILLON, Mme DJAROUNE, M. EVRARD, Mme ZOUINI siège pour la commune de Sains-en-Amiénois, M. FIN, Mmes DUVIVIER, RAMBOUR, MM. CHAMPION, BUSON, Mme CRINON, MM. DARRAGON, LELEU.

### Membres empêchés :

M. DOMISE (pouvoir à M. GEST), M. ABET (pouvoir à M. JARDÉ), M. BARDET (pouvoir à M. TONNELIER), Mme BOCHÉ (pouvoir à M. TAUFOR), Mme BRUNEL (pouvoir à Mme DELÉTRÉ), M. RIFFIOD (pouvoir à Mme LAVALLARD), Mme TREFFON (pouvoir à M. CAPRON), M. VIGNOLLE (pouvoir à M. LELEU), Mme GALLIOT (pouvoir à Mme BEN MOKHTAR), Mme RODINGER (pouvoir à Mme ROY), M. RIFFLART (pouvoir à M. DE JENLIS), M. DUSSART (pouvoir à M. EVRARD), Mme ROSE-TÉTU (pouvoir à Mme GIRARD), Mme DOURNEL-GARAT (pouvoir à M. SAVREUX), M. LAVIALLE (pouvoir à Mme VANDEPITTE), Mme DELAHOUSSE

# CONSEIL DE LA COMMUNAUTE D'AGGLOMERATION AMIENS METROPOLE

## Séance du jeudi 4 novembre 2021

(pouvoir à M. MERCUZOT), Mme BOUCHEZ (pouvoir à M. DUFLOT), Mme ROUSSEL  
(pouvoir à M. RENAUX) et M. DUMEIGE se sont excusés.  
Mme MARCHAND, M. DEMARET.

M. DUFLOT (pouvoir de Mme BOUCHEZ) est arrivé à 18h16 (point n°1), Mme HAMADI est arrivée à 18h20 (point n°9), M. MÉTAY (pouvoir à Mme VAGNIEZ) est arrivé à 18h30 (point n°9), Mme NOUAOUR est arrivée à 18h34 (point n°9), M. OURDOUILLÉ est arrivé à 18h38 (point n°9), Mme BOHAIN est arrivée à 18h43 (point n°9), M. STENGEL (pouvoir à Mme CLECH) est arrivé à 18h48 (point n°12), Mme BELLINA (pouvoir à M. DESCHAMPS) est arrivée à 19h34 (point n°12). Mme VERRIER (pouvoir à Mme FOURÉ) a quitté la séance à 20h08 (point n°12), M. VOULMINOT (pouvoir à Mme THÉROUIN) a quitté la séance à 20h37 (point n°13), Mme BELLINA (pouvoir à M. DESCHAMPS) a quitté la séance à 21h22 (point n°39), M. DUFOUR a quitté la séance à 21h38 (point n°48).

Eric MAQUET donne lecture du rapport suivant

# CONSEIL DE LA COMMUNAUTE D'AGGLOMERATION AMIENS METROPOLE

**Séance du jeudi 4 novembre 2021**

Point n° 42

Objet : Arrêt des schémas de distribution d'eau potable des communes d'Amiens Métropole.

L'article L. 2224-7-1 du Code Général des Collectivités Territoriales (CGCT) pose le principe d'une compétence obligatoire des communes en matière de distribution d'eau potable. Dans ce cadre, elles arrêtent un schéma de distribution d'eau potable déterminant les zones desservies par le réseau de distribution.

La mise en place de ce schéma permet ainsi à la collectivité de délimiter le champ de la distribution d'eau potable sur son territoire et les raccordements autorisés. Le « schéma de distribution d'eau potable » détermine « les zones desservies par le réseau de distribution » et « comprend notamment un descriptif détaillé des ouvrages de transport et de distribution d'eau potable » et « mis à jour selon une périodicité fixée par décret afin de prendre en compte l'évolution du taux de perte (...) ainsi que les travaux réalisés sur les ouvrages ».

L'article D.2224-5-1 du CGCT prévoit que le « descriptif détaillé des ouvrages de transport et de distribution d'eau potable » comporte le plan des réseaux mentionnant la localisation des dispositifs généraux de mesures et un inventaire des réseaux comprenant :

- les linéaires de canalisations ;
- l'année ou, à défaut la période de pose la catégorie de l'ouvrage (« sensible » ou « non sensible ») au regard de l'article R.554-2 du code de l'environnement ;
- la précision des informations cartographiques définies en application du V de l'article R.554-23 du code de l'environnement ;
- les informations disponibles sur les matériaux utilisés et les diamètres des canalisations.

Les schémas de distribution sont ainsi composés des plans détaillés reprenant l'ensemble de ces informations et du fichier précisant leur mise à jour par année.

Il est à noter que l'ensemble de ces préconisations réglementaires est assuré par l'exploitation d'un système d'information géographique (SIG) dédié au réseau d'eau potable. Le système d'information du service de l'Eau et de l'Assainissement décrit les éléments structurants du réseau d'adduction et de distribution, comme notamment le diamètre, le type de matériaux ou l'année de pose. Ce type d'outil permet de lier aux différentes cartes des éléments de connaissance.

Le système d'information géographique ainsi décrit atteste de la connaissance approfondie du réseau par le Service des Eaux qui l'exploite, ce qui permet d'être en conformité avec la réglementation. Une synthèse de ces données est extraite et transmise annuellement à la préfecture.

# CONSEIL DE LA COMMUNAUTE D'AGGLOMERATION AMIENS METROPOLE

**Séance du jeudi 4 novembre 2021**

C'est pourquoi,

## LE CONSEIL DE LA COMMUNAUTÉ D'AGGLOMÉRATION

Vu le code général des collectivités territoriales,

Vu les articles L. 2224-7-1 et D.2224-5-1 du CGCT du Code Général des Collectivités Territoriales (CGCT),

### DÉLIBÈRE

Article 1 : les schémas de distribution, tels qu'ils figurent sur le système d'information géographique selon les plans joints en annexe sont approuvés.

Article 2 : la zone de distribution comprend toutes les parcelles attenantes aux canalisations de distribution existantes (hors adduction – captage / réservoir ou réservoir / réservoir).

Article 3 : la mise à jour et le suivi de ce schéma dans le cadre du système d'information géographique (SIG) dédié au réseau d'eau potable sont actés.

Article 4 : le président est chargé de l'exécution de la présente délibération.

Fait à Amiens,

Adopté à l'unanimité



Alain GEST





Schéma de distribution d'eau potable

UDI d'AMIENS

PLAN DETAILLE

DU RÉSEAU D'EAU POTABLE

Planche 1



Communauté d'agglomération  
d'Amiens Métropole

Service de l'eau  
et de l'assainissement

Bureau d'études

Date de réalisation : 27/05/2021

Echelle 1/10000  
Format A0



Légende :

réseau d'eau potable

vanne ouverte

vanne fermée

vanne de limite réseau

hydrant



Schéma de distribution d'eau potable

UDI d'AMIENS

PLAN DETAILLE

DU RÉSEAU D'EAU POTABLE

Planche 2



Planche 2

AMIENS



AMIENS  
MÉTROPOLÉ

Communauté d'agglomération  
d'Amiens Métropole

Service de l'eau  
et de l'assainissement

Bureau d'études

Date de réalisation : 27/05/2021

Echelle 1/10000  
Format A0



Légende :

-  réseau d'eau potable
-  vanne ouverte
-  vanne fermée
-  vanne de limite réseau
-  hydrant



This detailed map illustrates the water distribution network for a specific urban area in Amiens. The network is represented by blue lines, showing a complex web of pipes that serve residential and commercial buildings (grey shapes) and green spaces (green areas). The map includes various infrastructure markers: green lines with crosses indicating open valves, orange lines with crosses for closed valves, pink lines with crosses for network limit valves, and red dots representing fire hydrants. The network is shown in relation to the city's layout, including roads and parks. A large green area in the bottom left corner likely represents a park or sports field. The map is part of a larger project, as indicated by the 'Planche 2' label in the top left corner.



Schéma de distribution d'eau potable

UDI d'AMIENS

PLAN DETAILLE

DU RÉSEAU D'EAU POTABLE

Planche 3



AMIENS

Planche 3



AMIENS  
MÉTROPOLÉ

Communauté d'agglomération  
d'Amiens Métropole

Service de l'eau  
et de l'assainissement

Bureau d'études

Date de réalisation : 27/05/2021

Echelle 1/10000  
Format A0



Légende :


 réseau d'eau potable

 vanne ouverte

 vanne fermée

 vanne de limite réseau

 hydrant

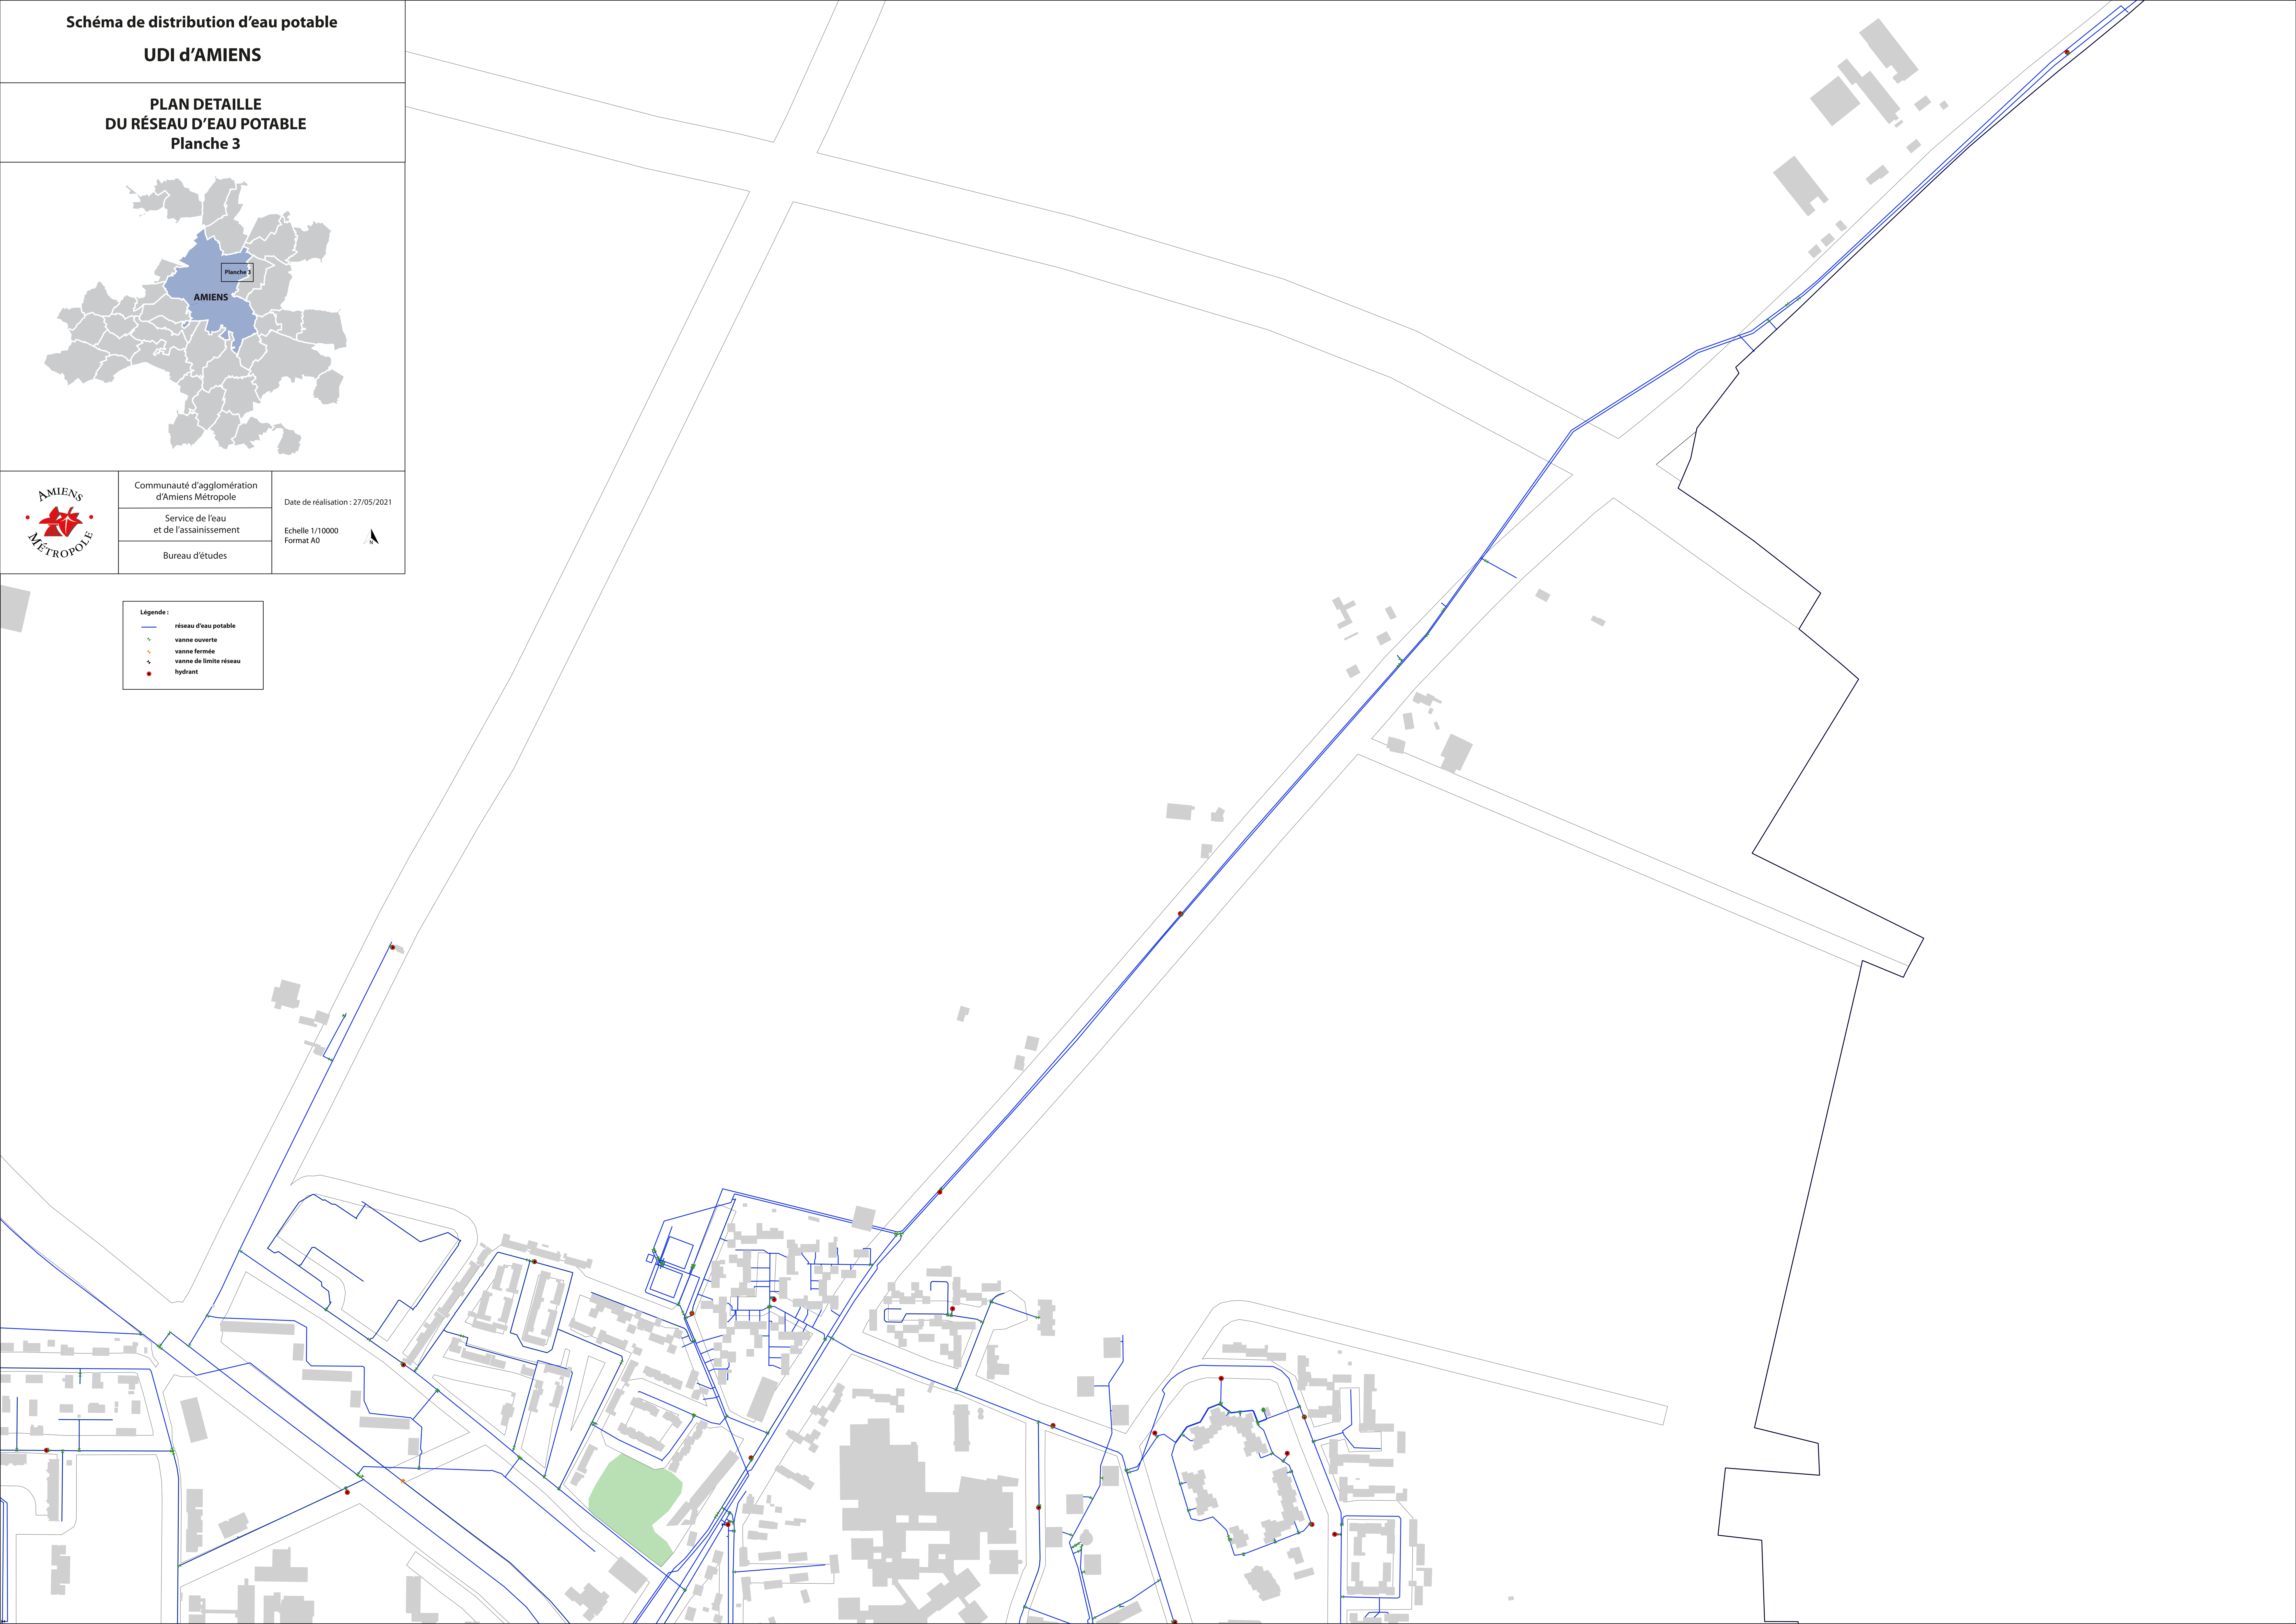



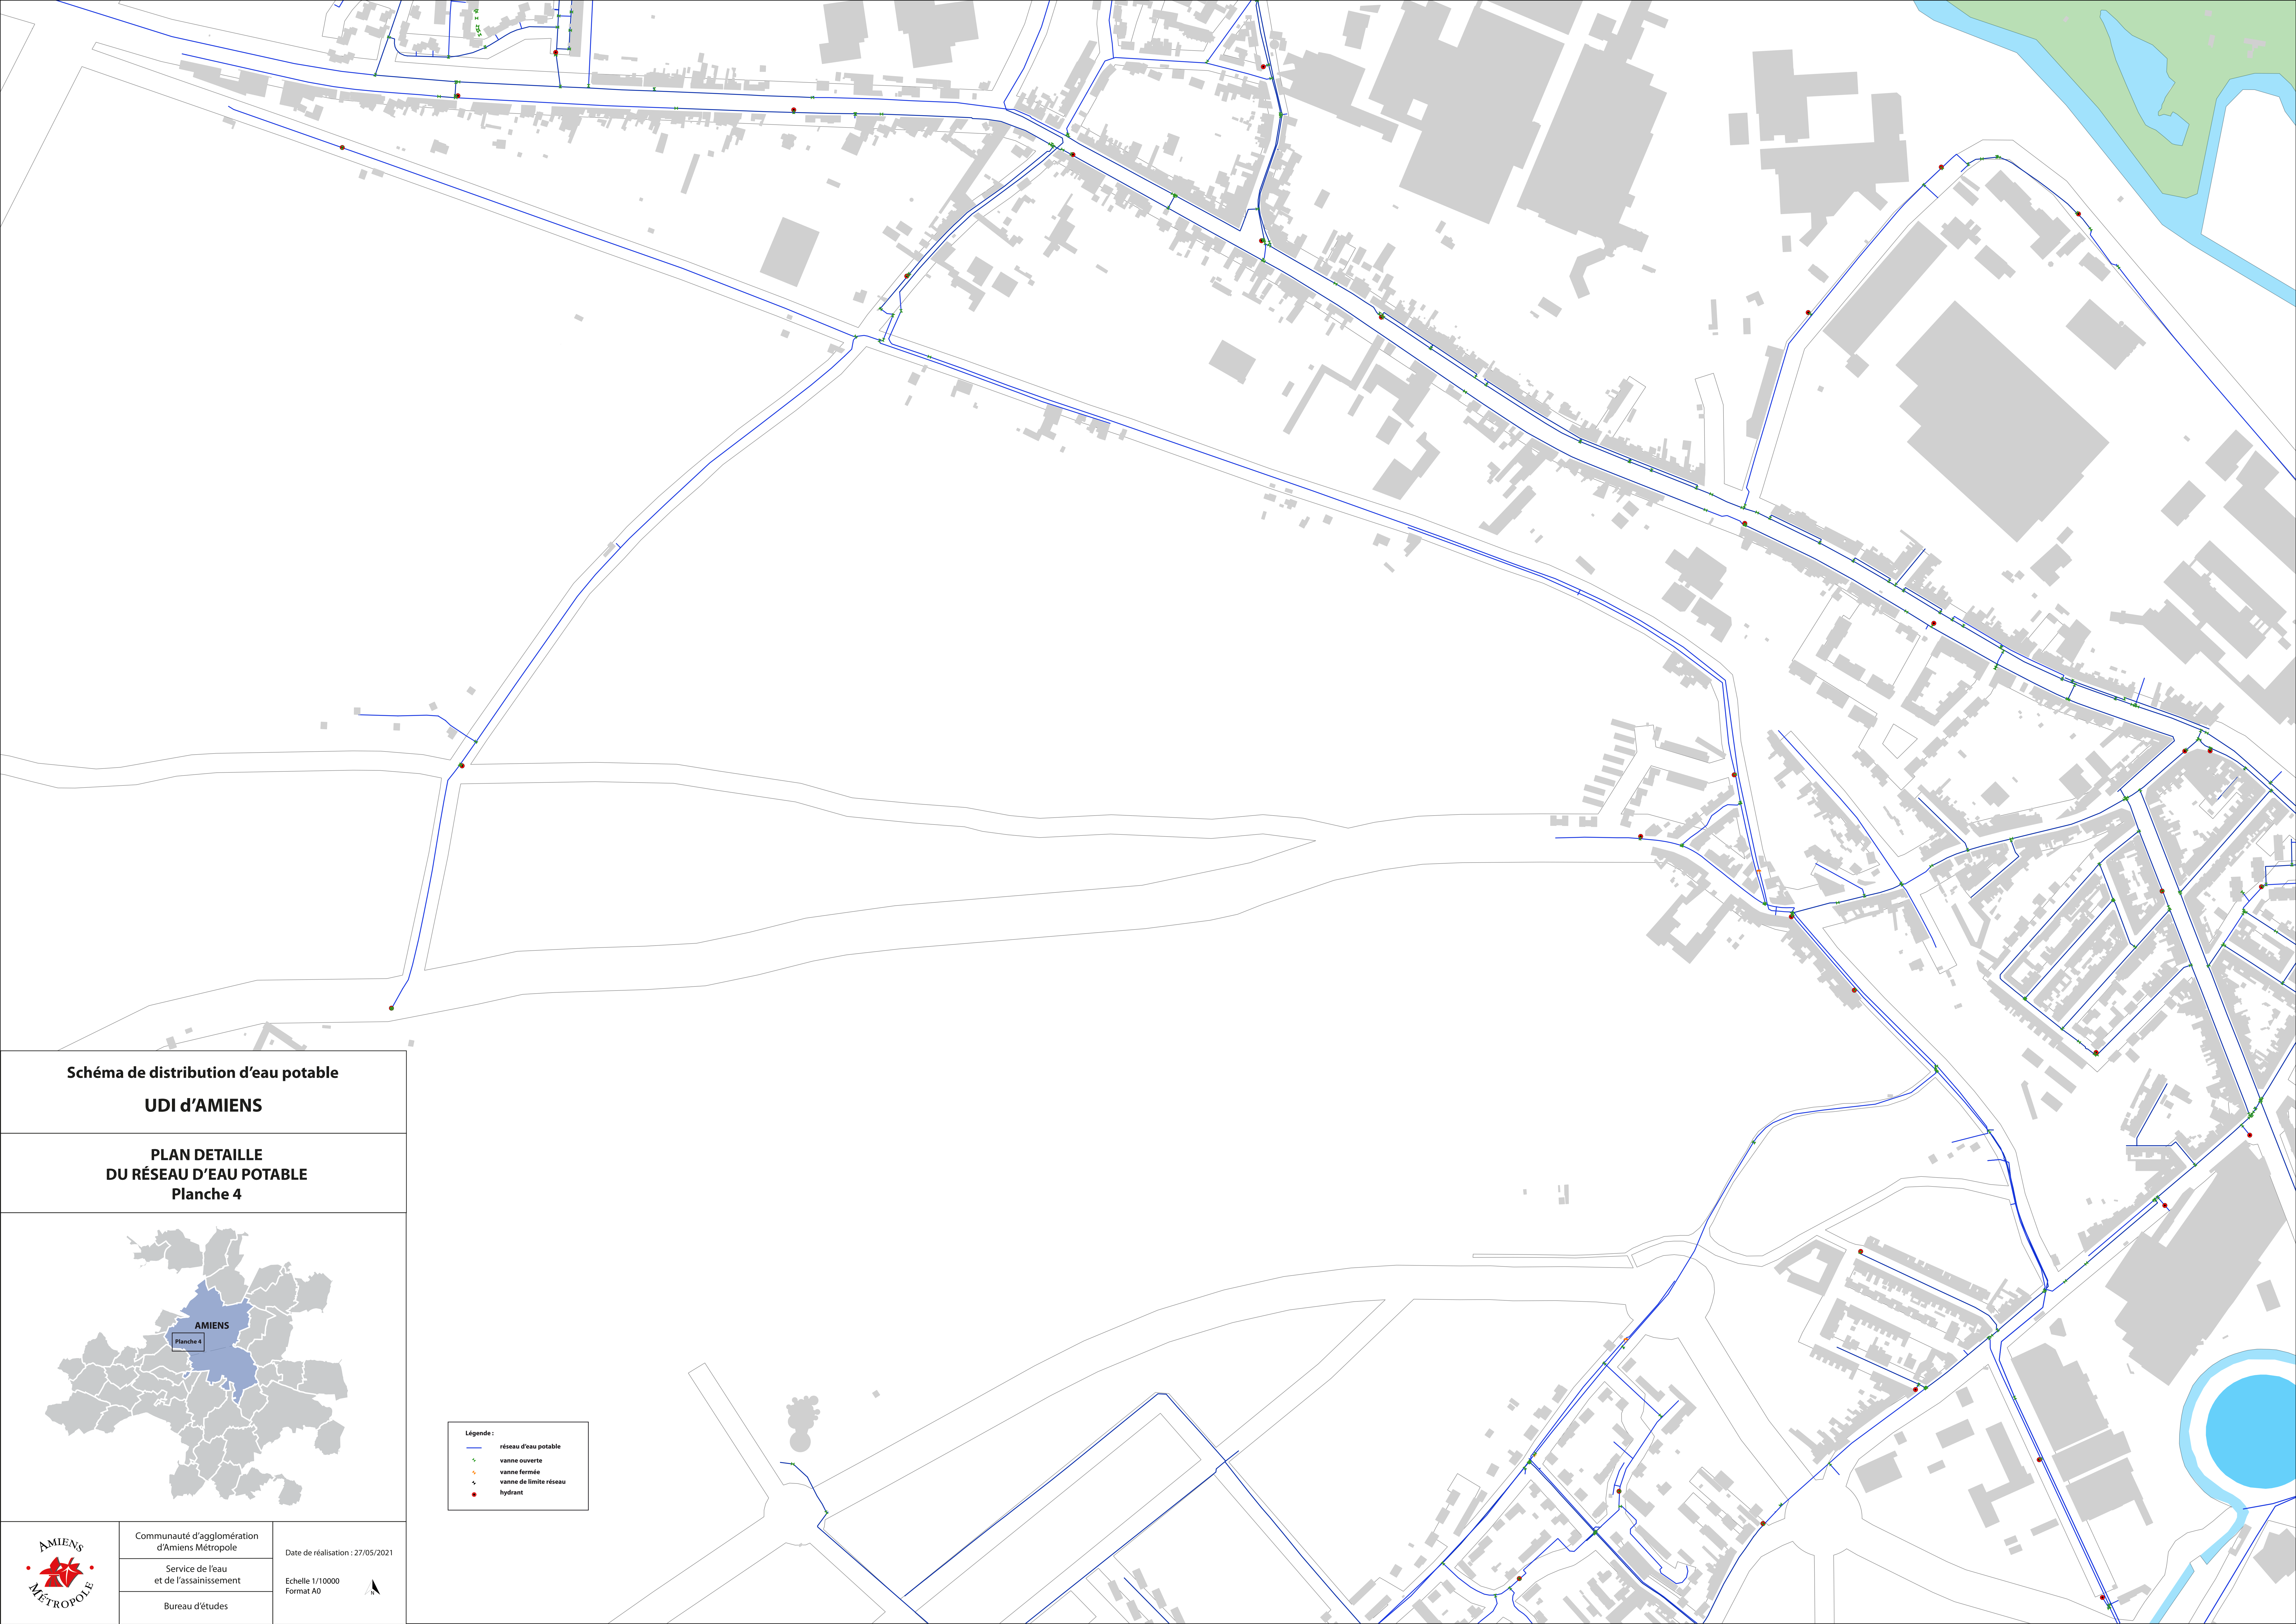


Schéma de distribution d'eau potable  
UDI d'AMIENS

PLAN DETAILLE  
DU RÉSEAU D'EAU POTABLE  
Planche 4



- Légende :
- réseau d'eau potable
  - vanne ouverte
  - vanne fermée
  - vanne de limite réseau
  - hydrant



Communauté d'agglomération  
d'Amiens Métropole

Service de l'eau  
et de l'assainissement

Bureau d'études

Date de réalisation : 27/05/2021

Echelle 1/10000  
Format A0





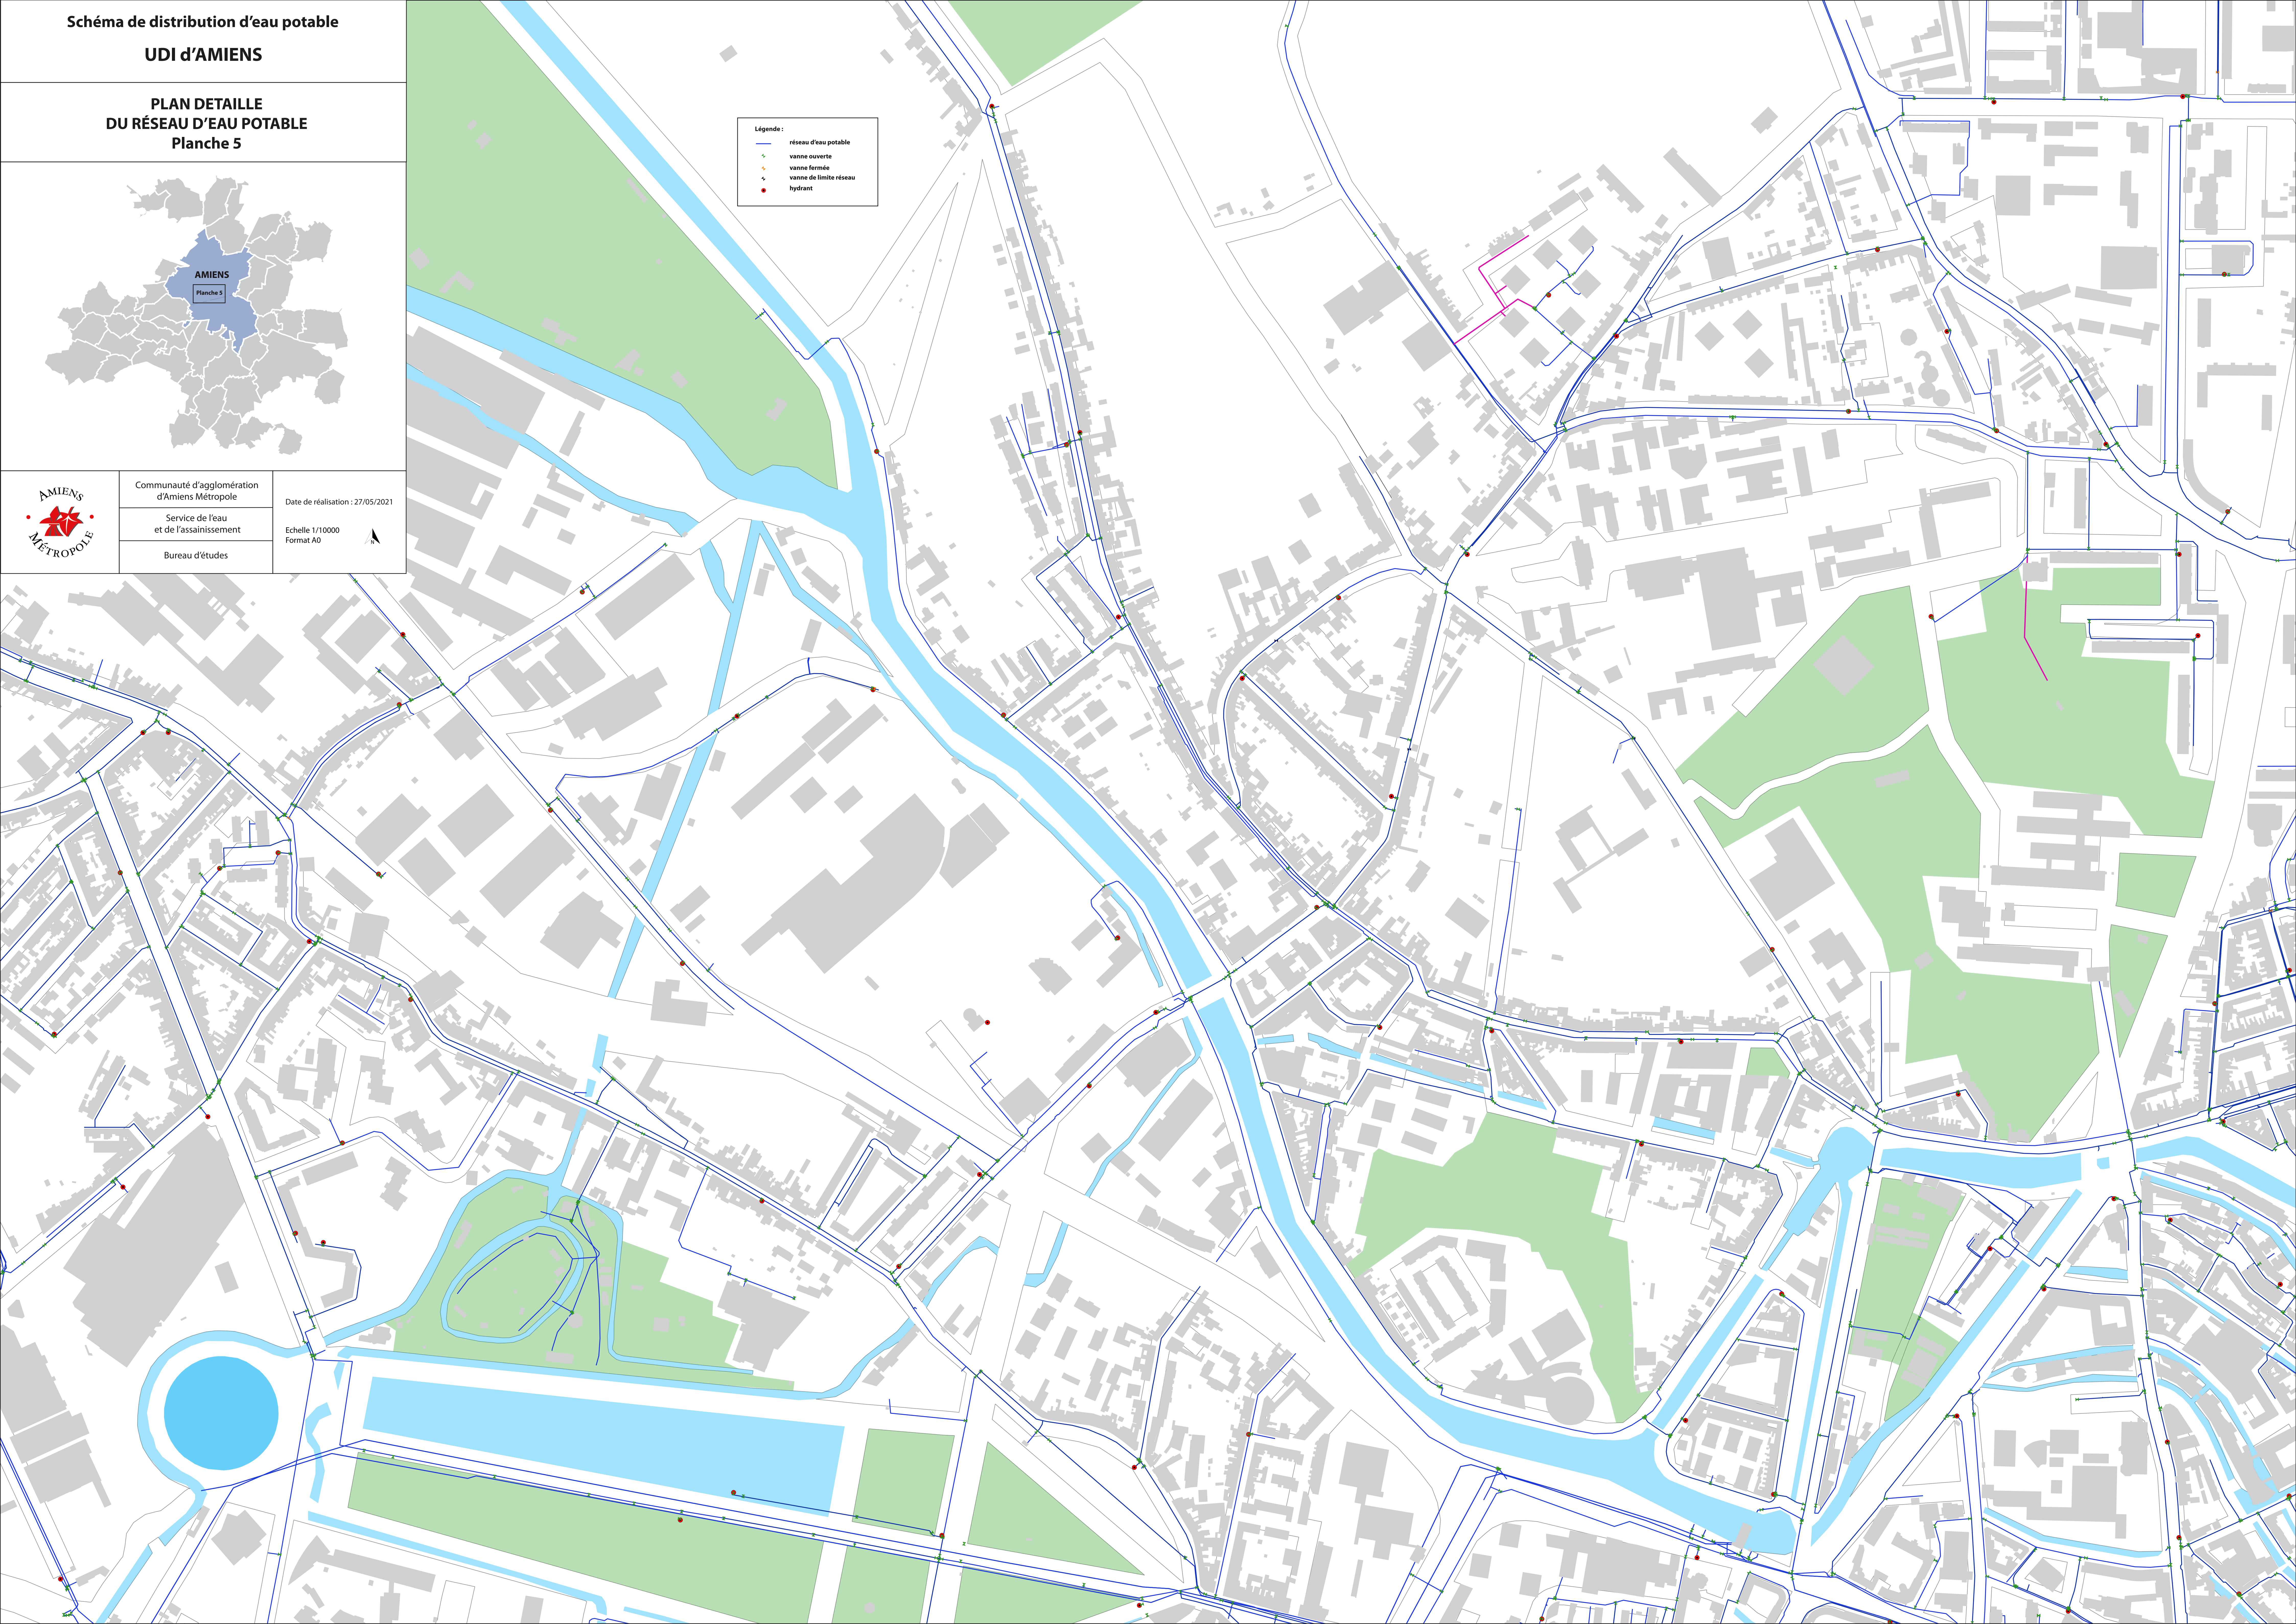


Schéma de distribution d'eau potable

UDI d'AMIENS

PLAN DETAILLE

DU RÉSEAU D'EAU POTABLE

Planche 5



Communauté d'agglomération  
d'Amiens Métropole

Service de l'eau  
et de l'assainissement

Bureau d'études

Date de réalisation : 27/05/2021

Echelle 1/10000  
Format A0






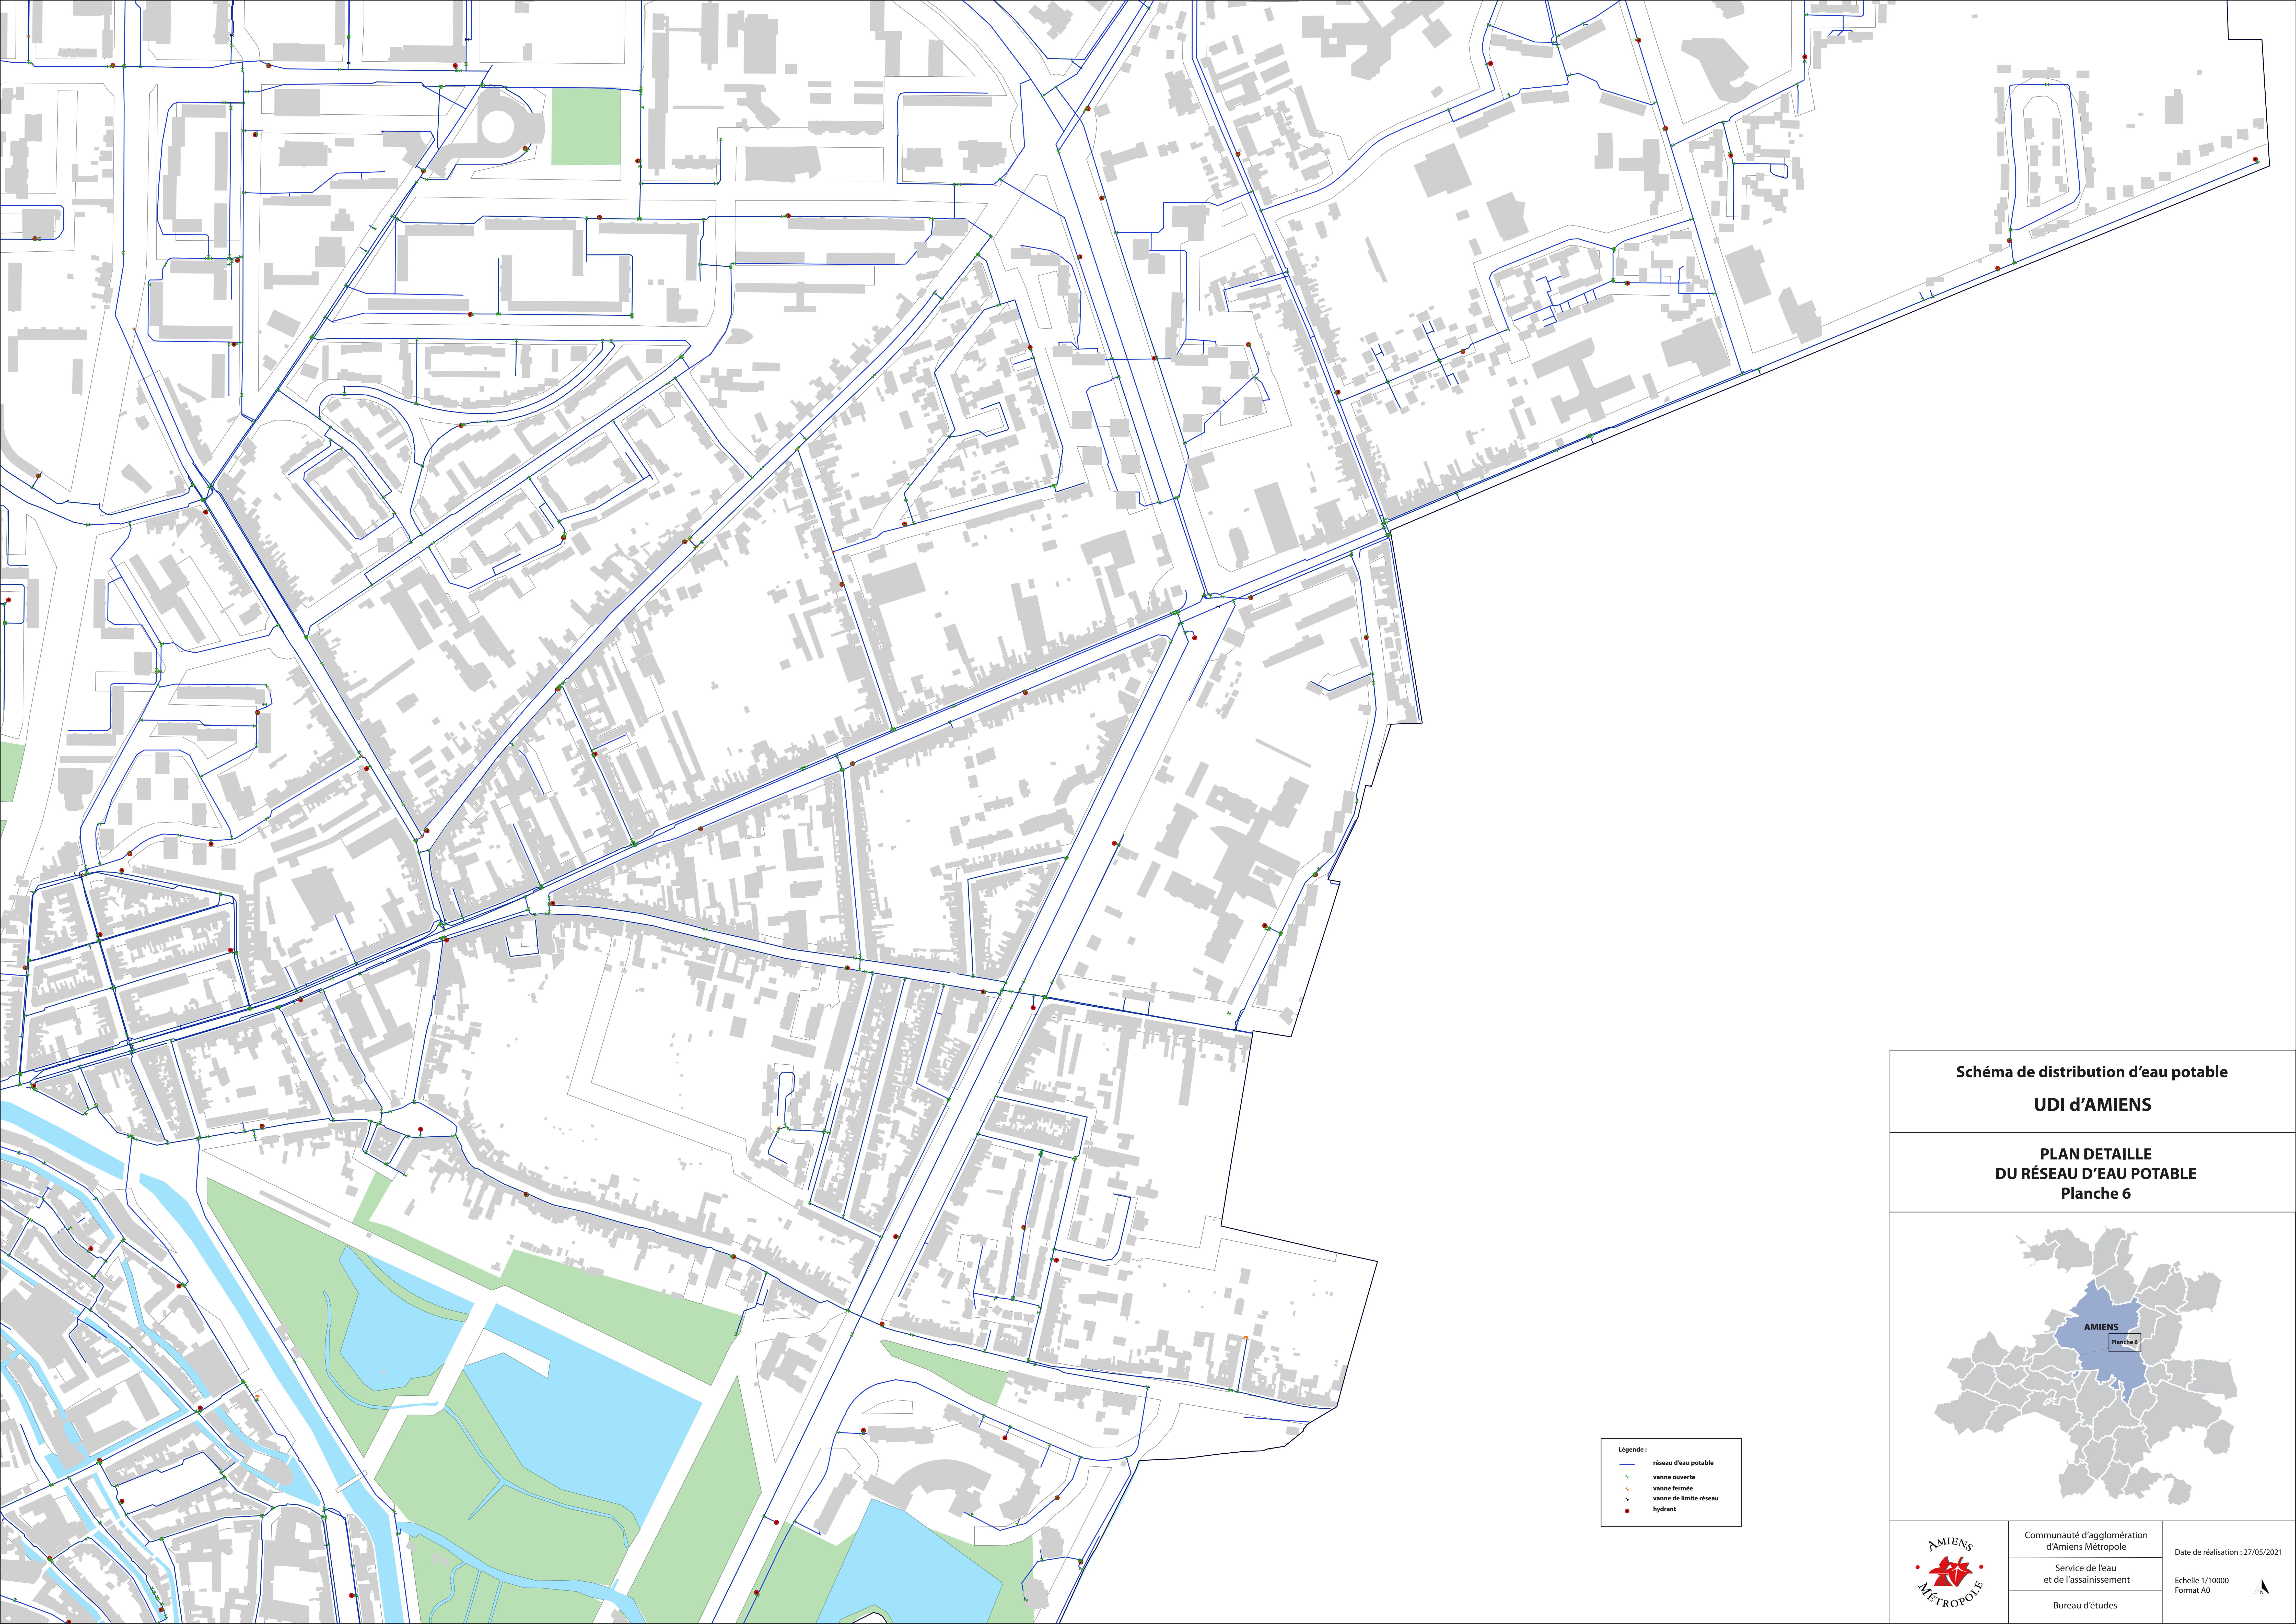


Schéma de distribution d'eau potable  
UDI d'AMIENS

PLAN DETAILLE  
DU RÉSEAU D'EAU POTABLE  
Planche 6

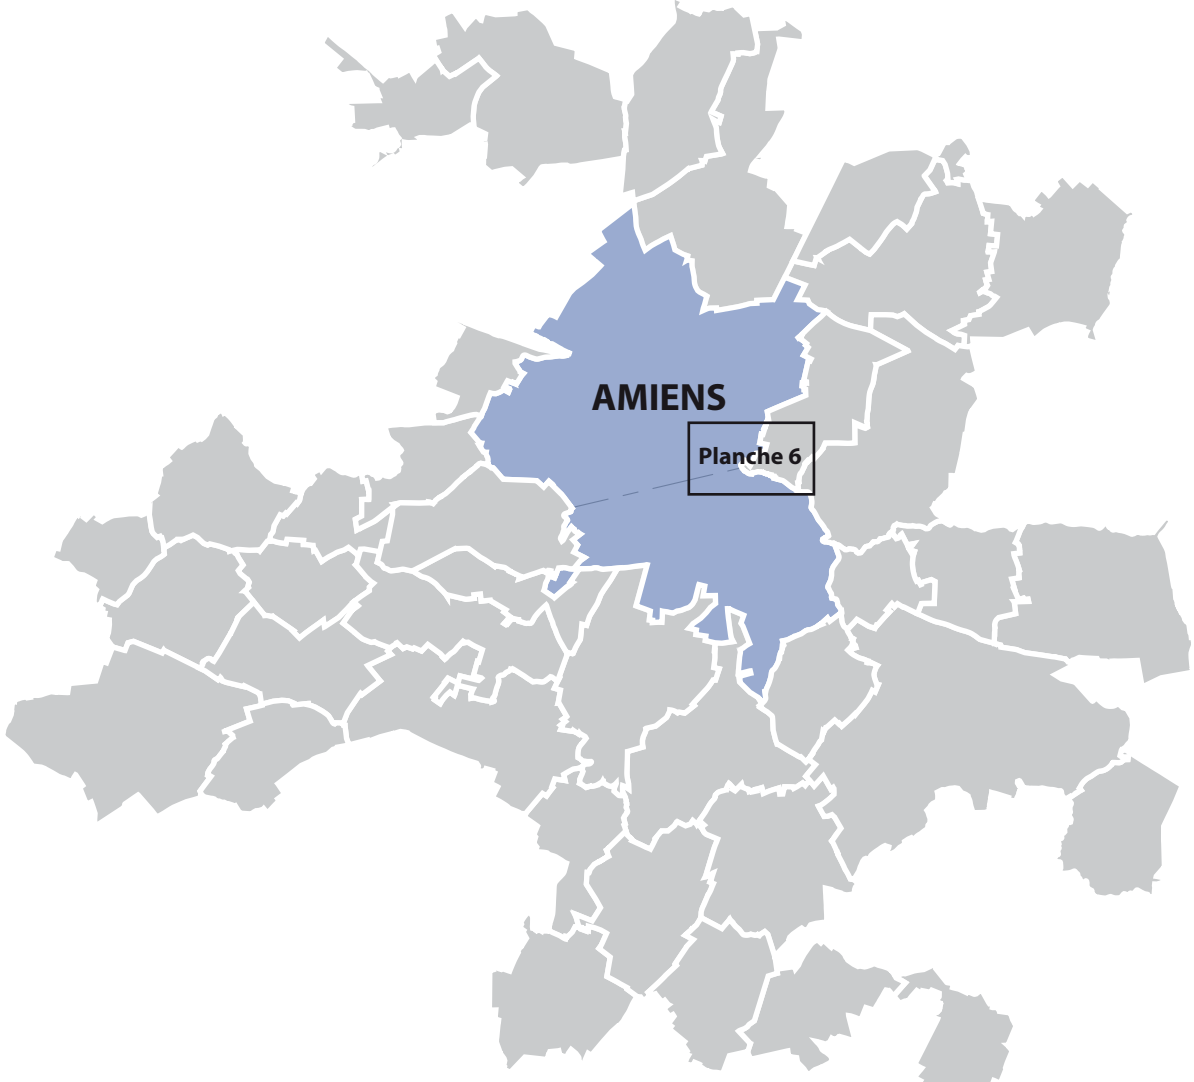

Légende :

- réseau d'eau potable
- vanne ouverte
- vanne fermée
- vanne de limite réseau
- hydrant



Communauté d'agglomération  
d'Amiens Métropole


Service de l'eau  
et de l'assainissement

Bureau d'études

Date de réalisation : 27/05/2021

Echelle 1/10000  
Format A0



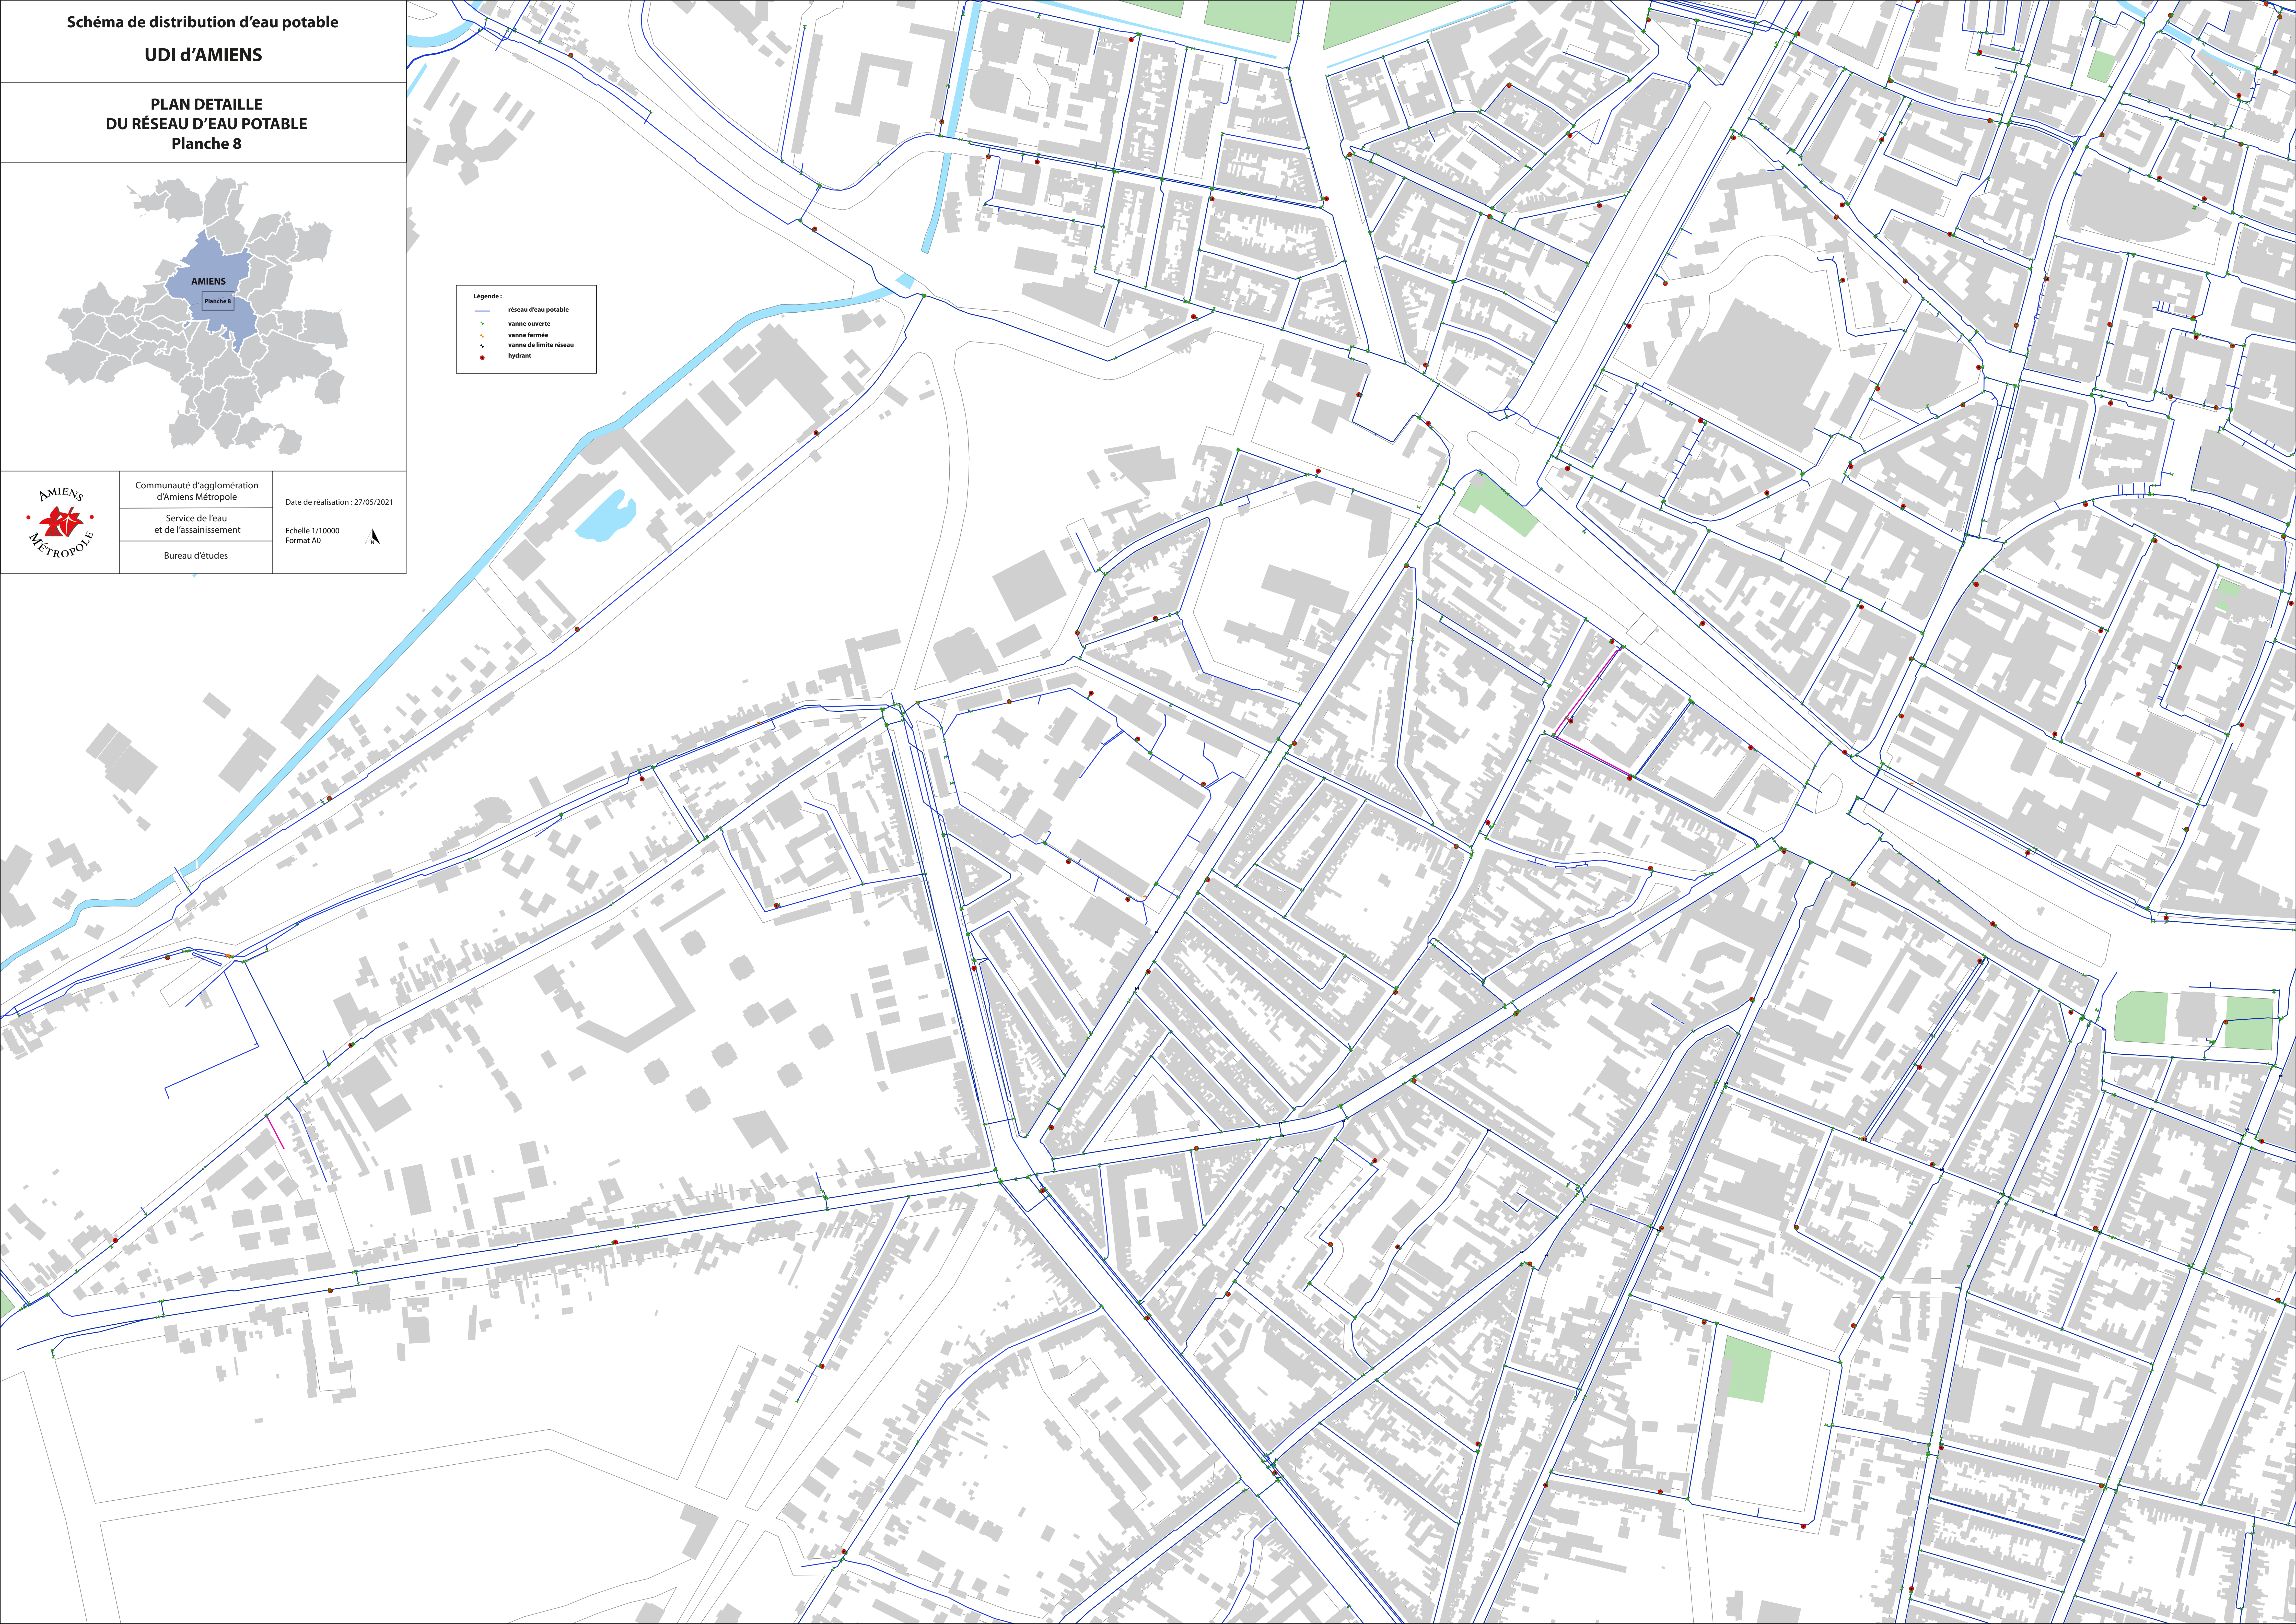

Légende :

- réseau d'eau potable
- vanne ouverte
- vanne fermée
- vanne de limite réseau
- hydrant

Schéma de distribution d'eau potable

UDI d'AMIENS

PLAN DETAILLE

DU RÉSEAU D'EAU POTABLE

Planche 8



AMIENS

Planche 8



AMIENS  
MÉTROPOLE

Communauté d'agglomération  
d'Amiens Métropole

Service de l'eau  
et de l'assainissement


Bureau d'études

Date de réalisation : 27/05/2021

Echelle 1/10000  
Format A0





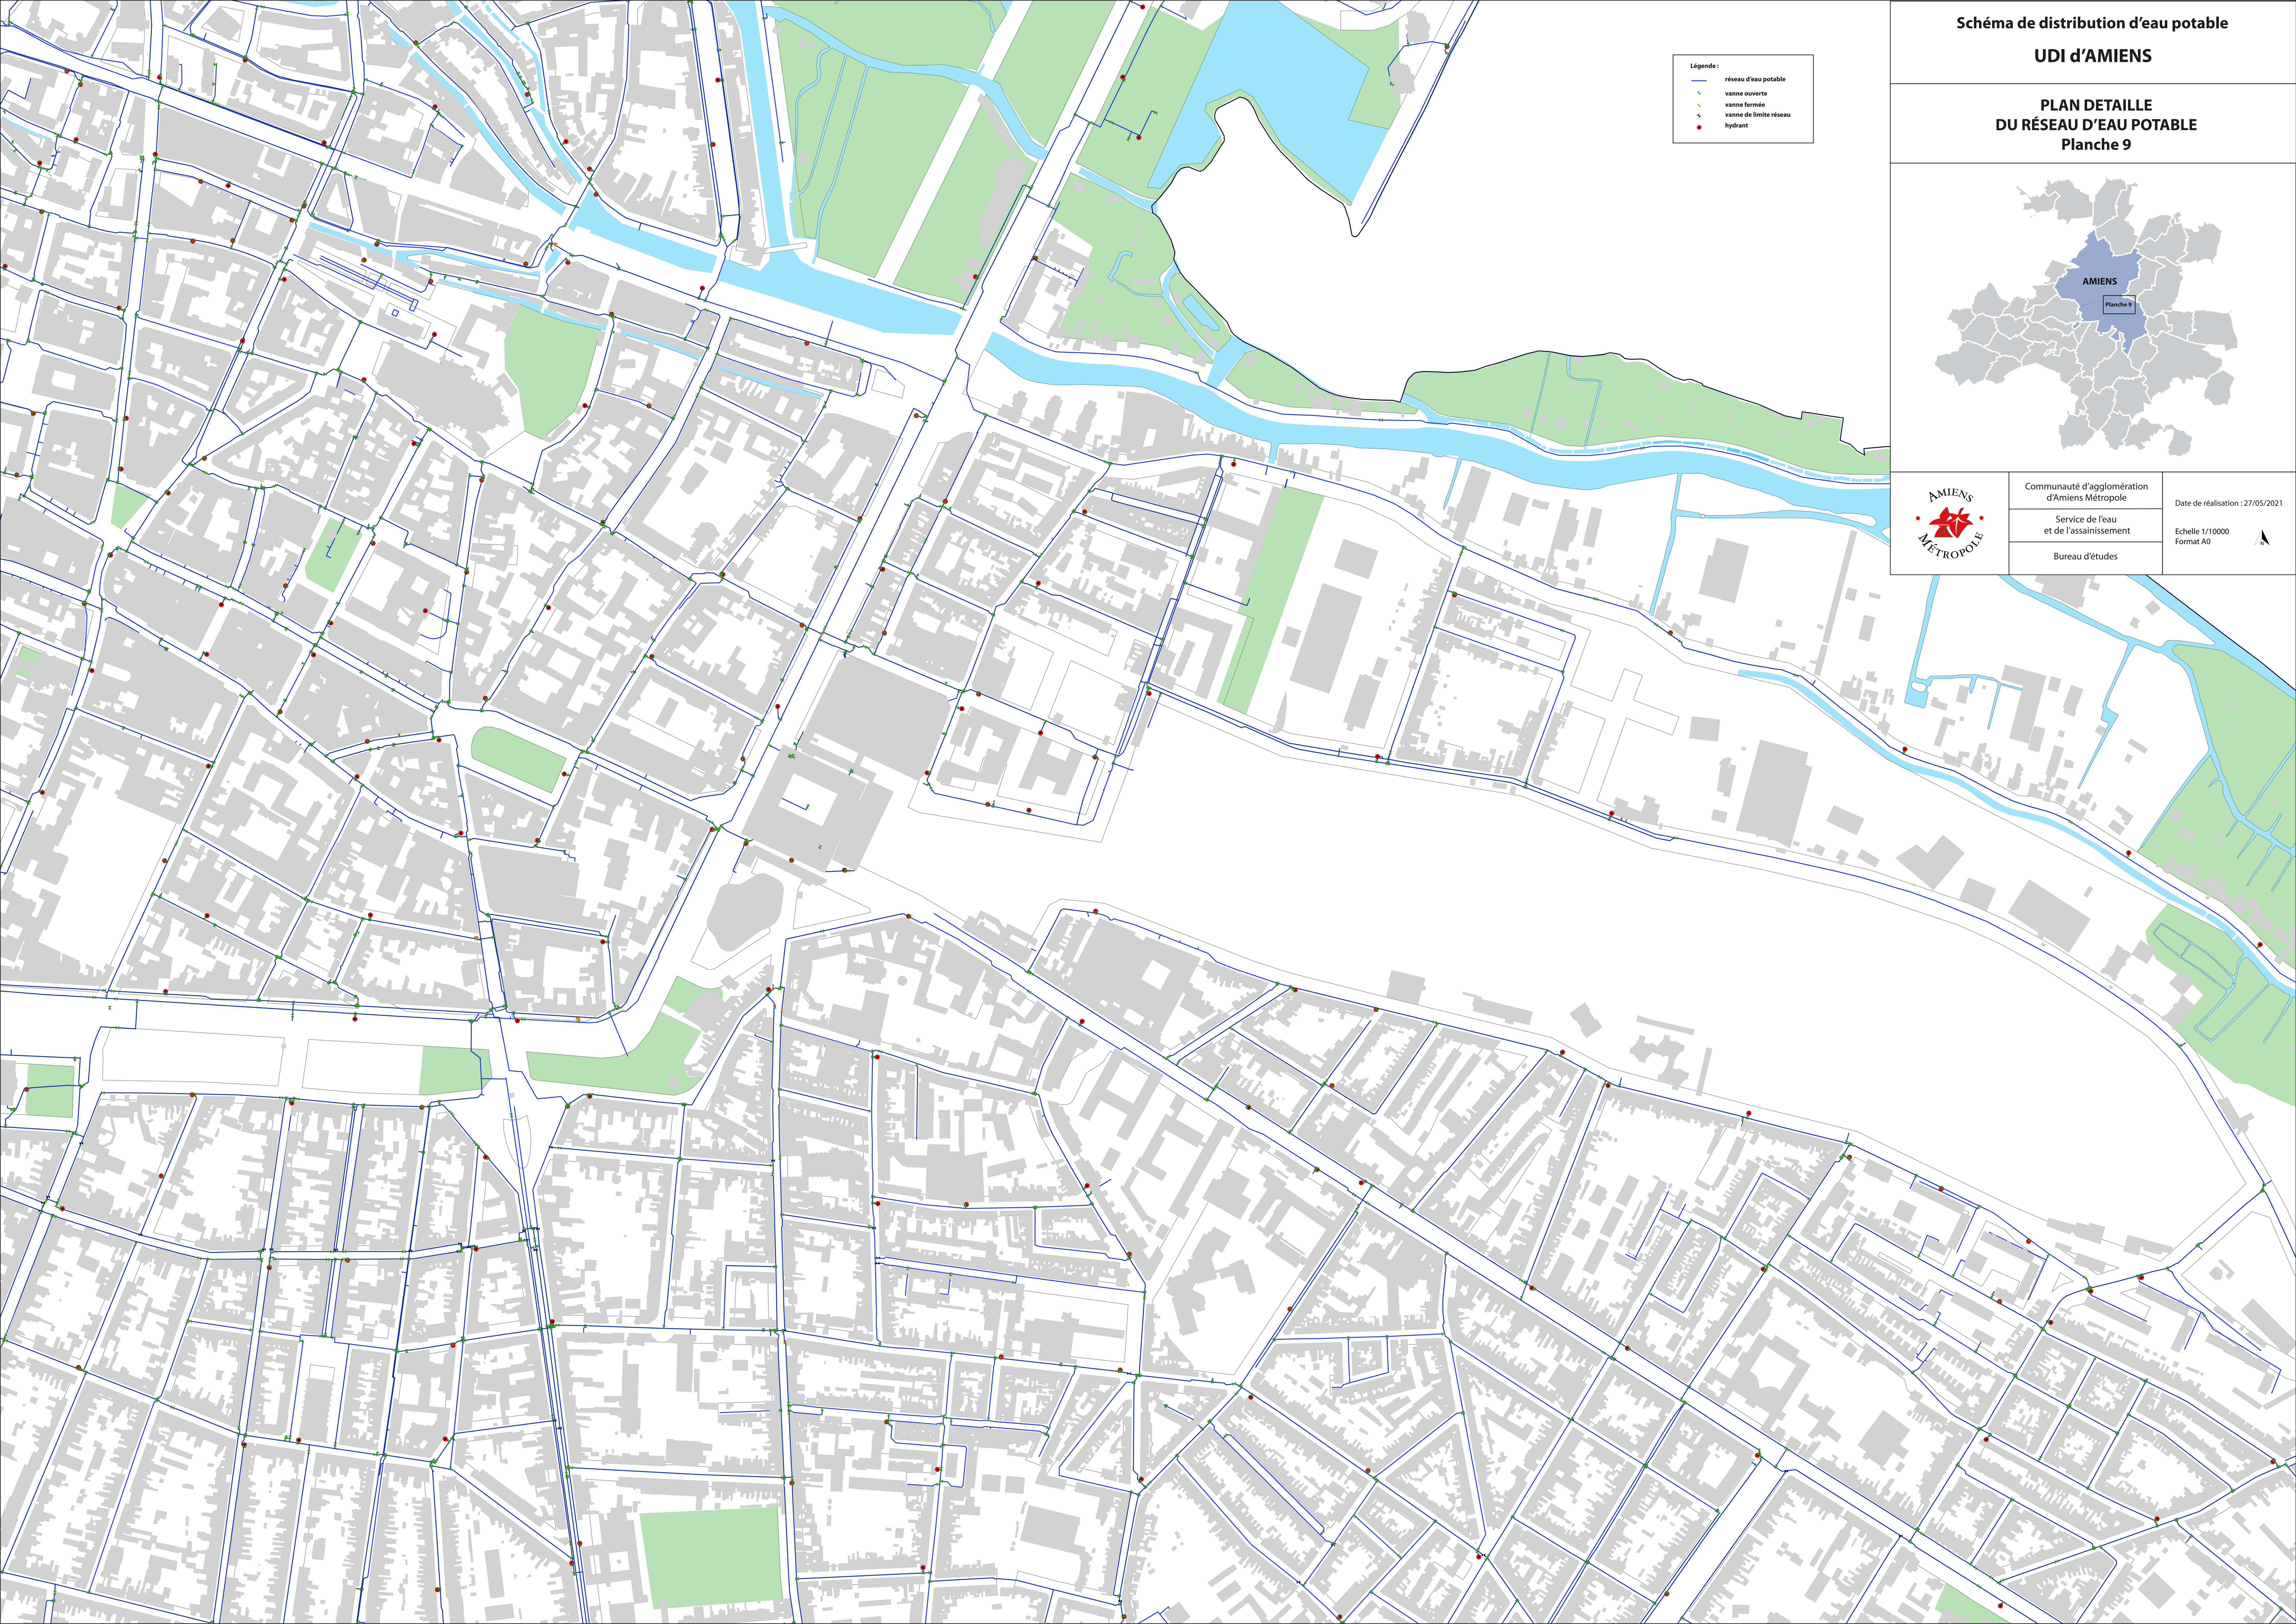

Légende :

- réseau d'eau potable
- vanne ouverte
- vanne fermée
- vanne de limite réseau
- hydrant

**Schéma de distribution d'eau potable**

**UDI d'AMIENS**

**PLAN DETAILLE**  
**DU RÉSEAU D'EAU POTABLE**  
**Planche 9**

AMIENS

Planche 9

AMIENS  
MÉTROPOLE

Communauté d'agglomération  
d'Amiens Métropole

Service de l'eau  
et de l'assainissement

Bureau d'études

Date de réalisation : 27/05/2021

Echelle 1/10000  
Format A0



Schéma de distribution d'eau potable

UDI d'AMIENS

PLAN DETAILLE

DU RÉSEAU D'EAU POTABLE

Planche 10



Communauté d'agglomération  
d'Amiens Métropole

Service de l'eau  
et de l'assainissement

Bureau d'études

Date de réalisation : 27/05/2021

Echelle 1/10000  
Format A0



Légende :

réseau d'eau potable

vanne ouverte

vanne fermée

vanne de limite réseau

hydrant





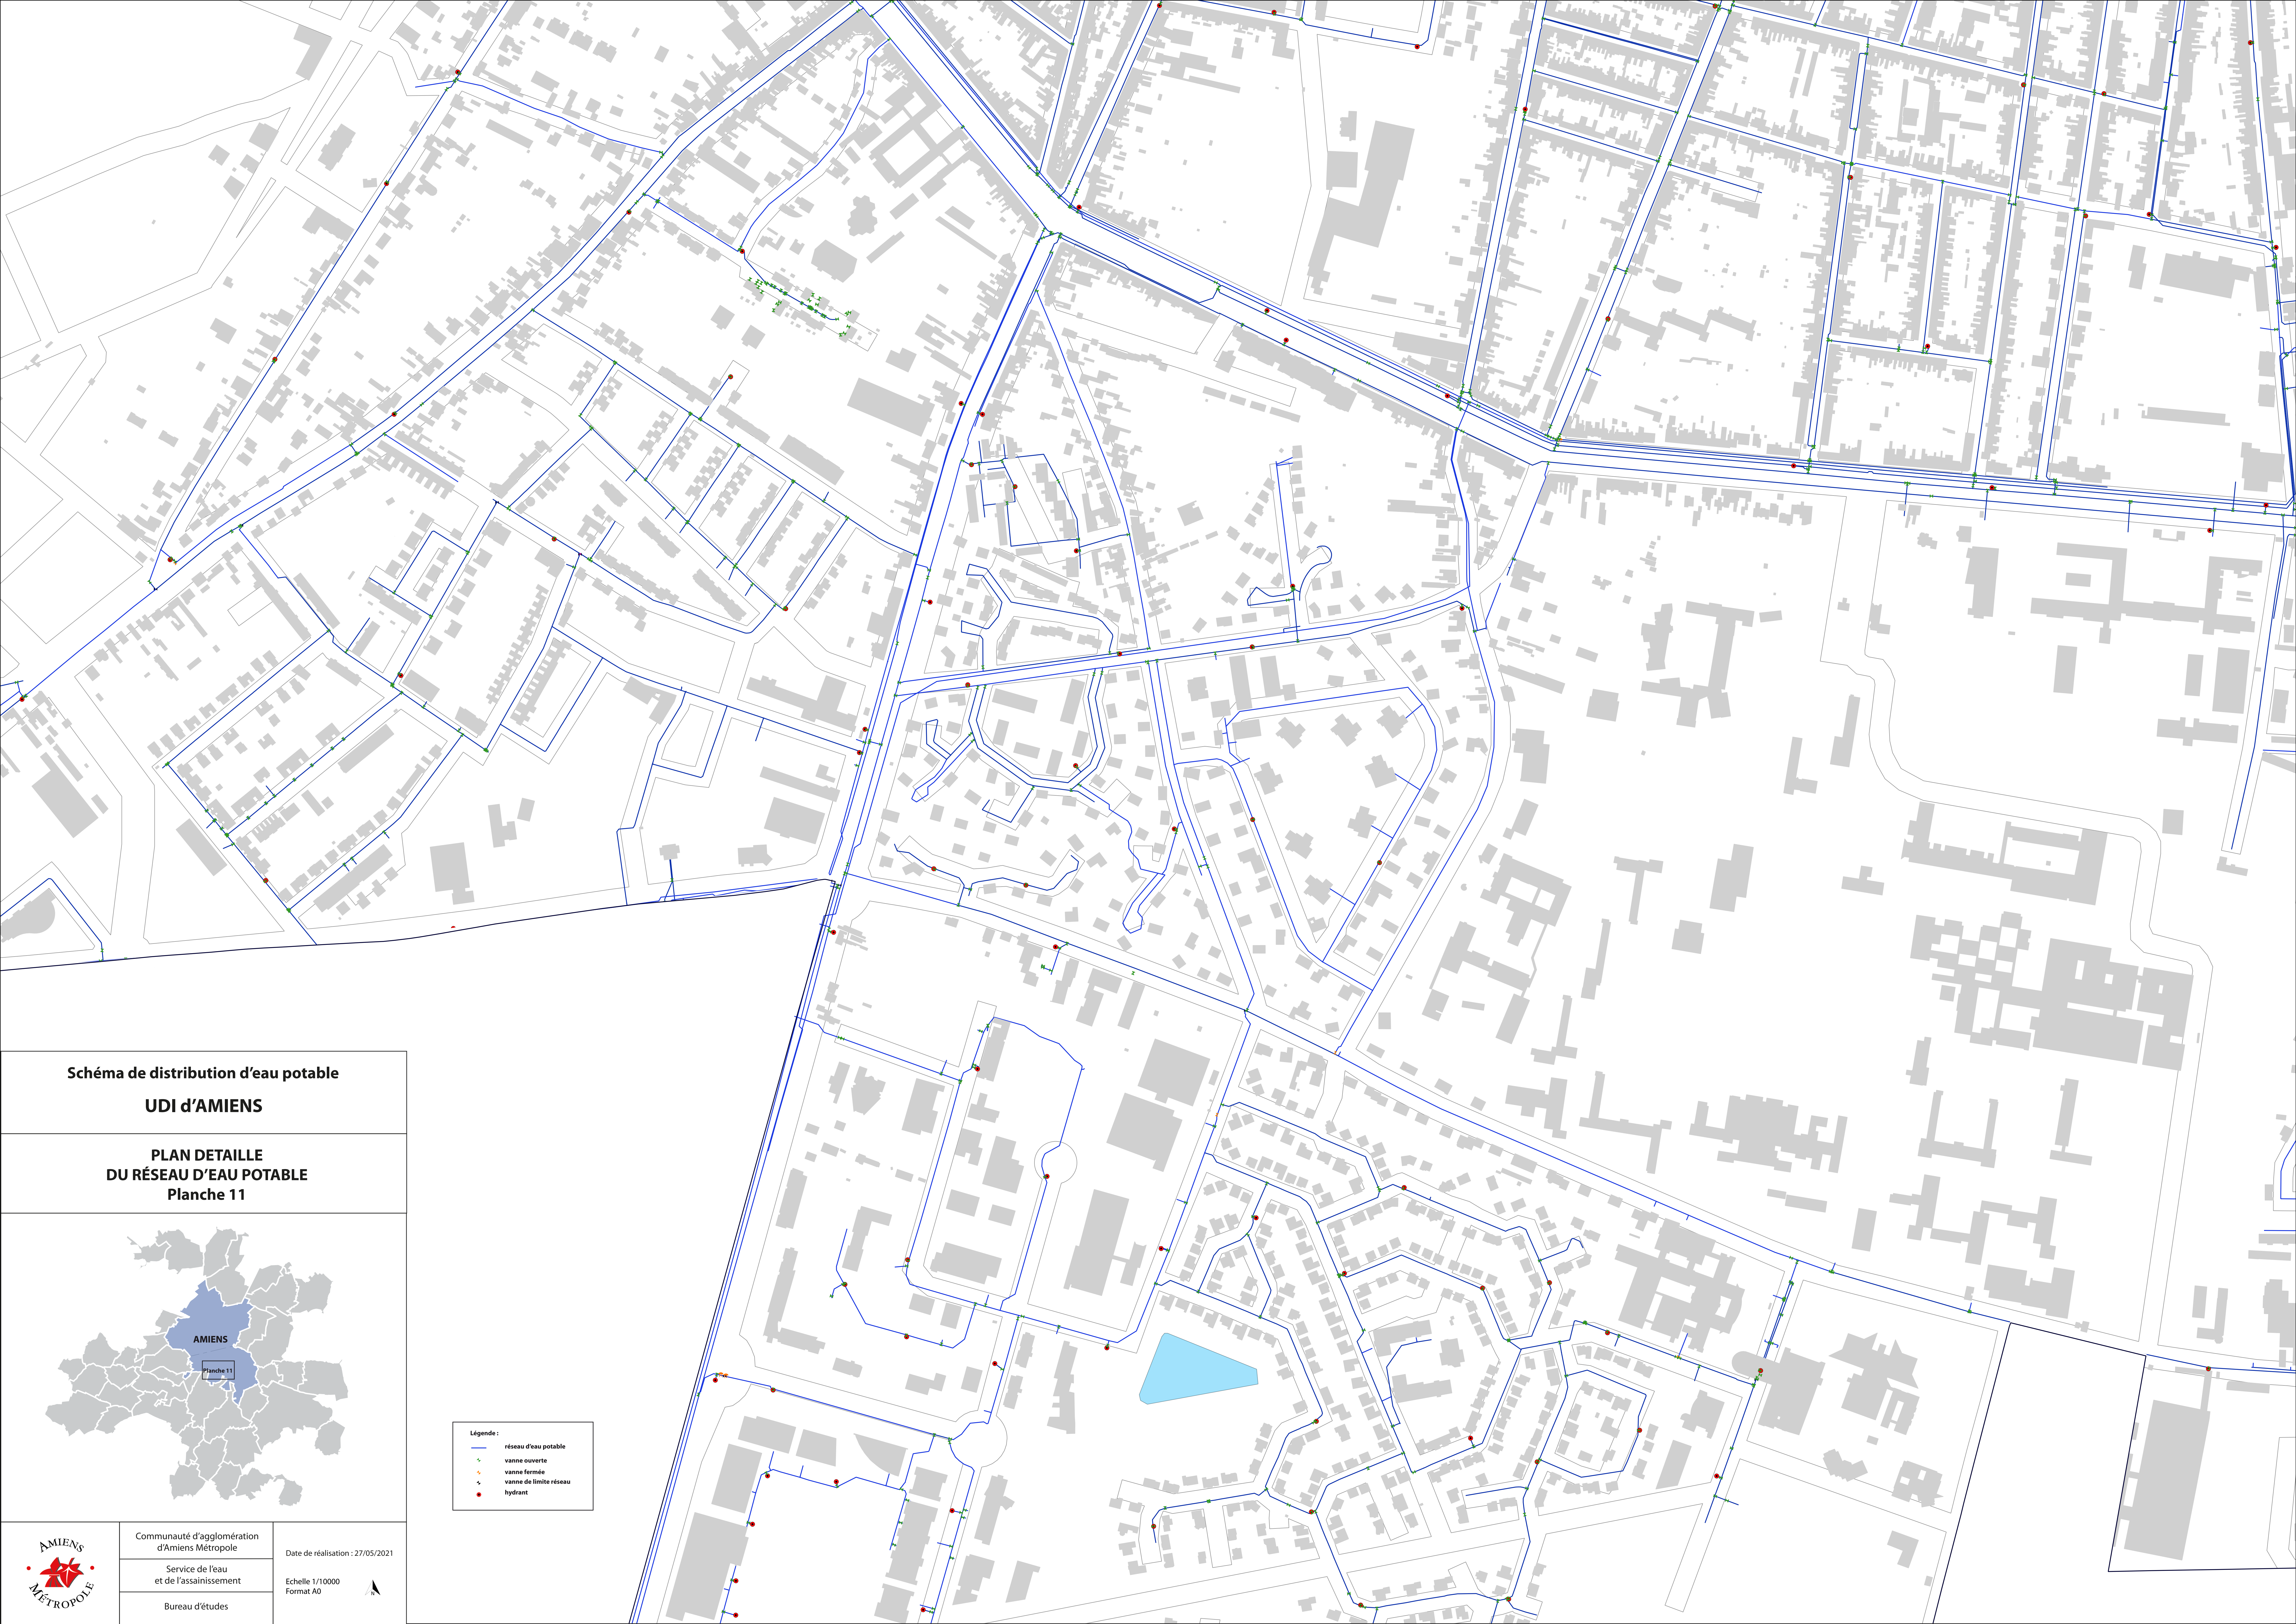


Schéma de distribution d'eau potable  
UDI d'AMIENS

PLAN DETAILLE  
DU RÉSEAU D'EAU POTABLE  
Planche 11



- Légende :
- réseau d'eau potable
  - vanne ouverte
  - vanne fermée
  - vanne de limite réseau
  - hydrant



Communauté d'agglomération  
d'Amiens Métropole


Service de l'eau  
et de l'assainissement

Bureau d'études

Date de réalisation : 27/05/2021

Echelle 1/10000  
Format A0



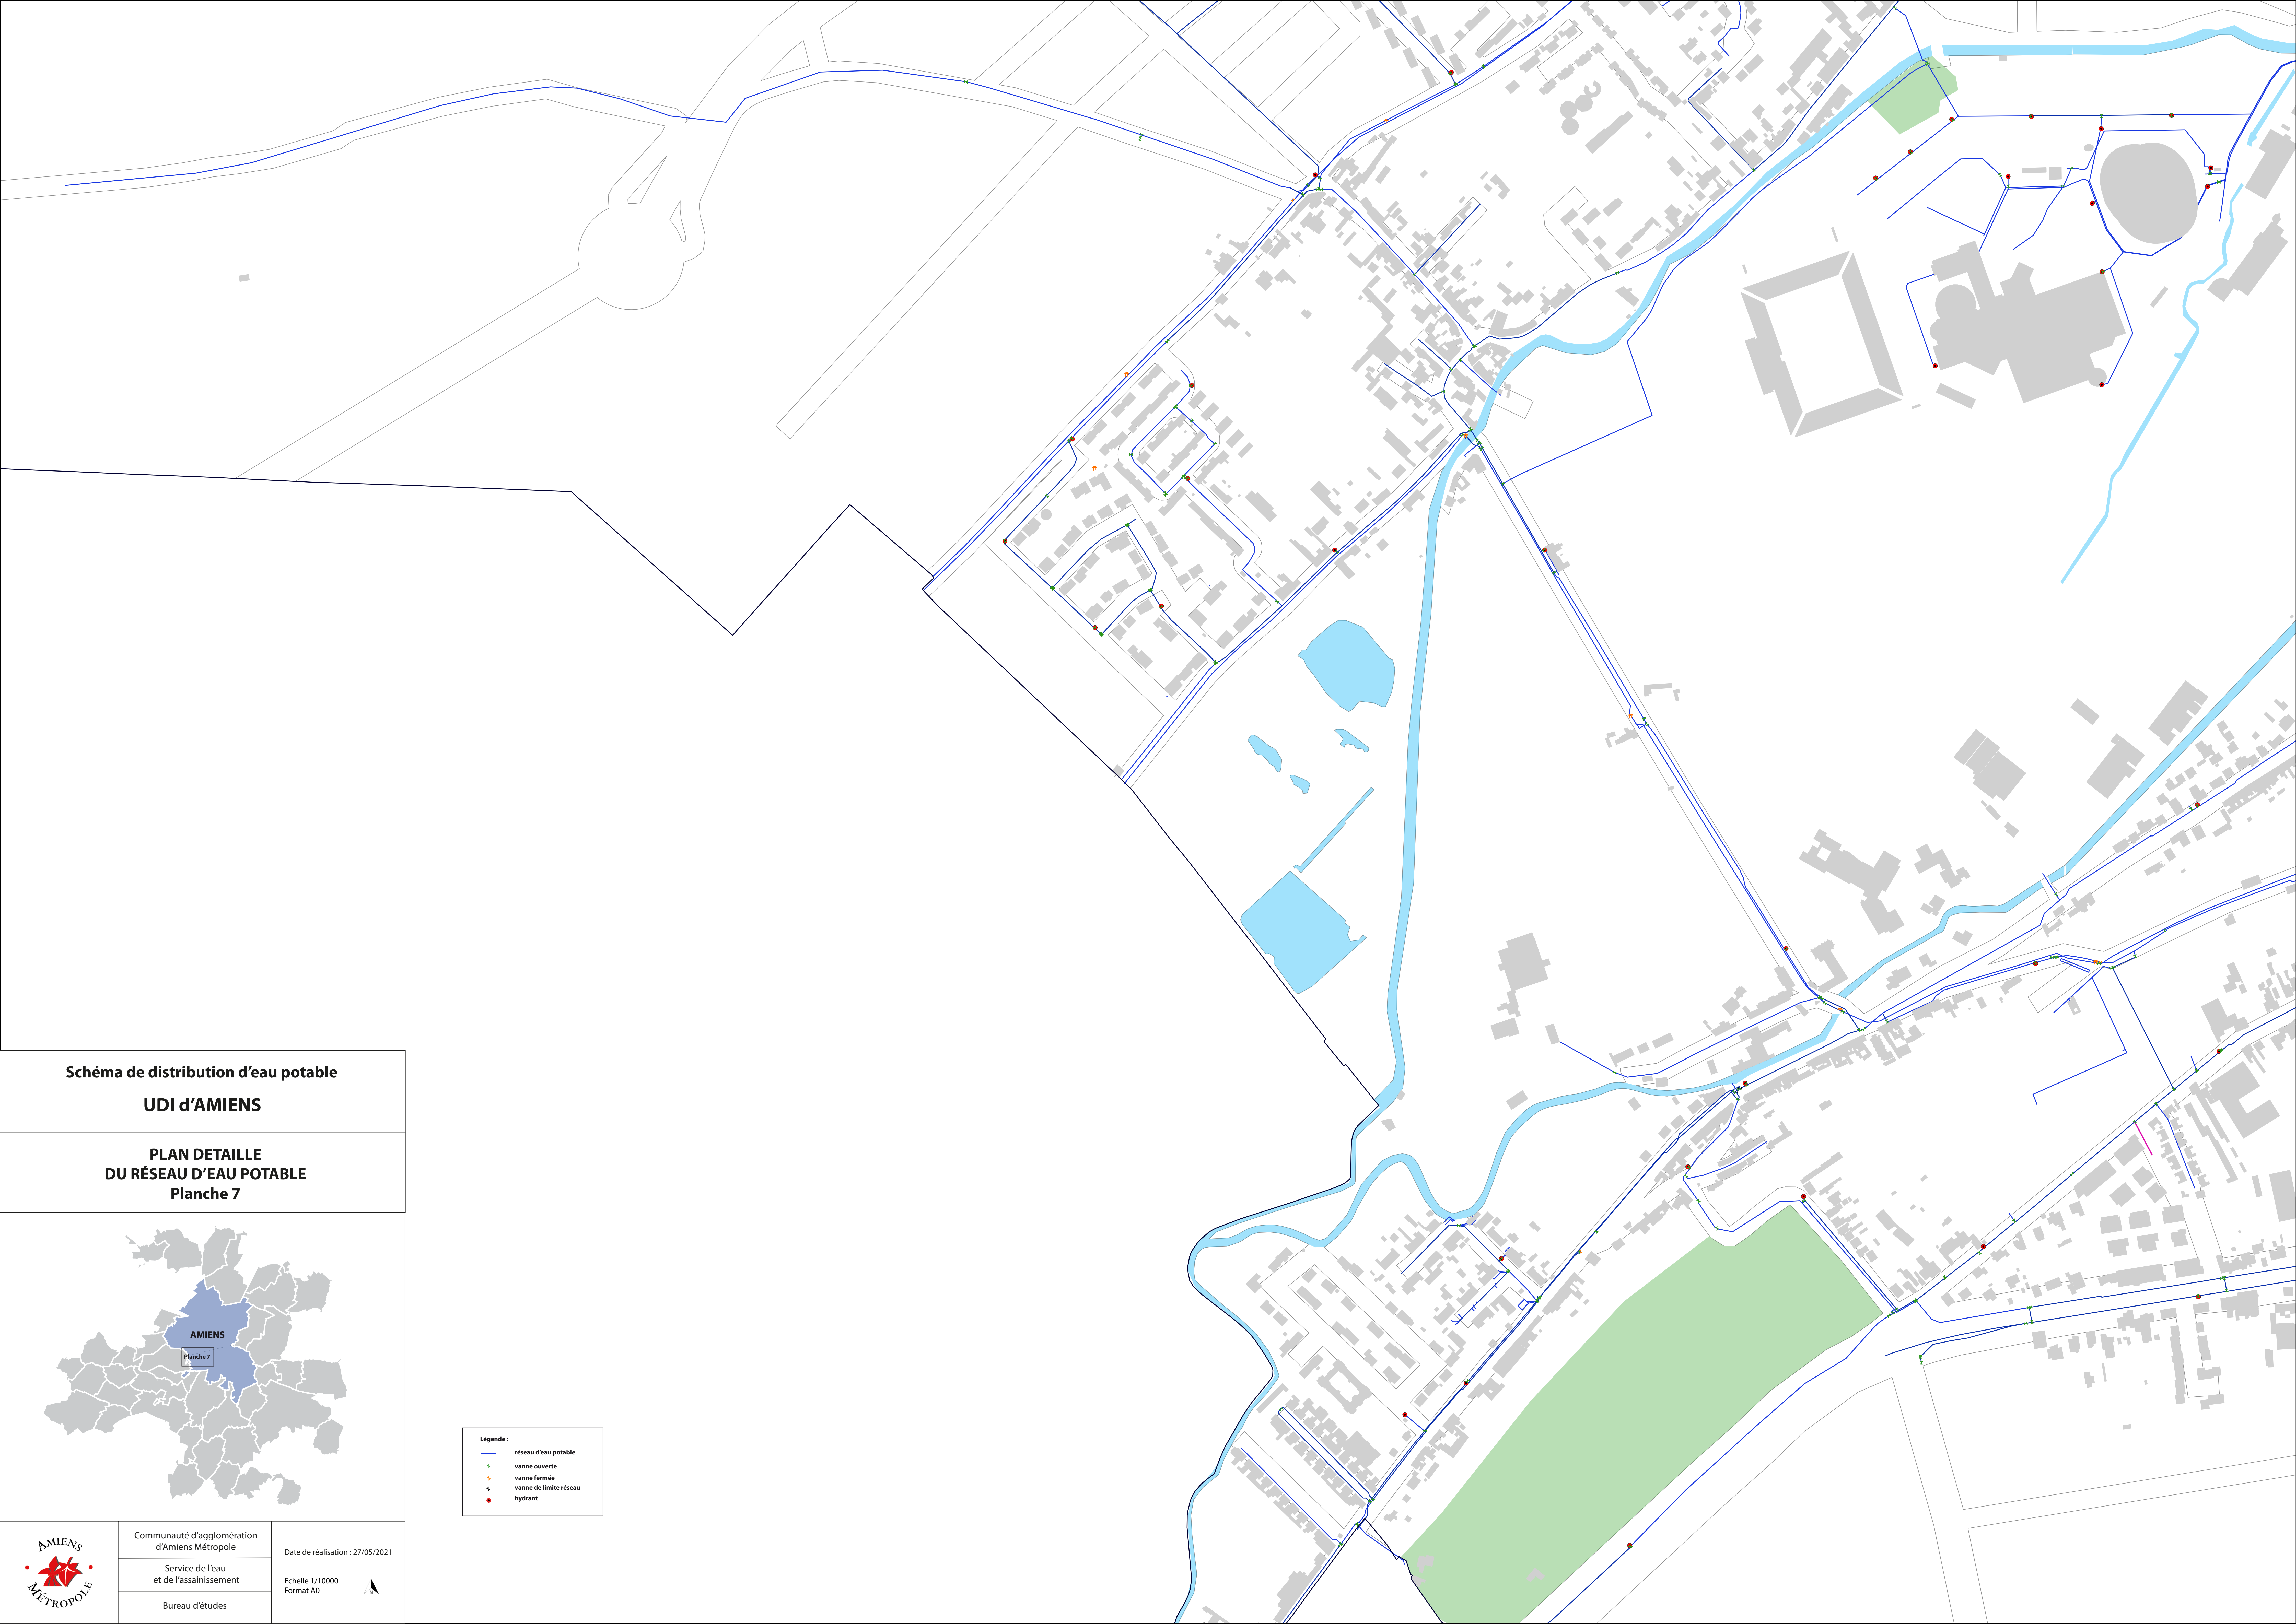


**Légende :**

- réseau d'eau potable
- vanne ouverte
- vanne fermée
- vanne de limite réseau
- hydrant

Schéma de distribution d'eau potable  
UDI d'AMIENS

PLAN DETAILLE  
DU RÉSEAU D'EAU POTABLE  
Planche 7

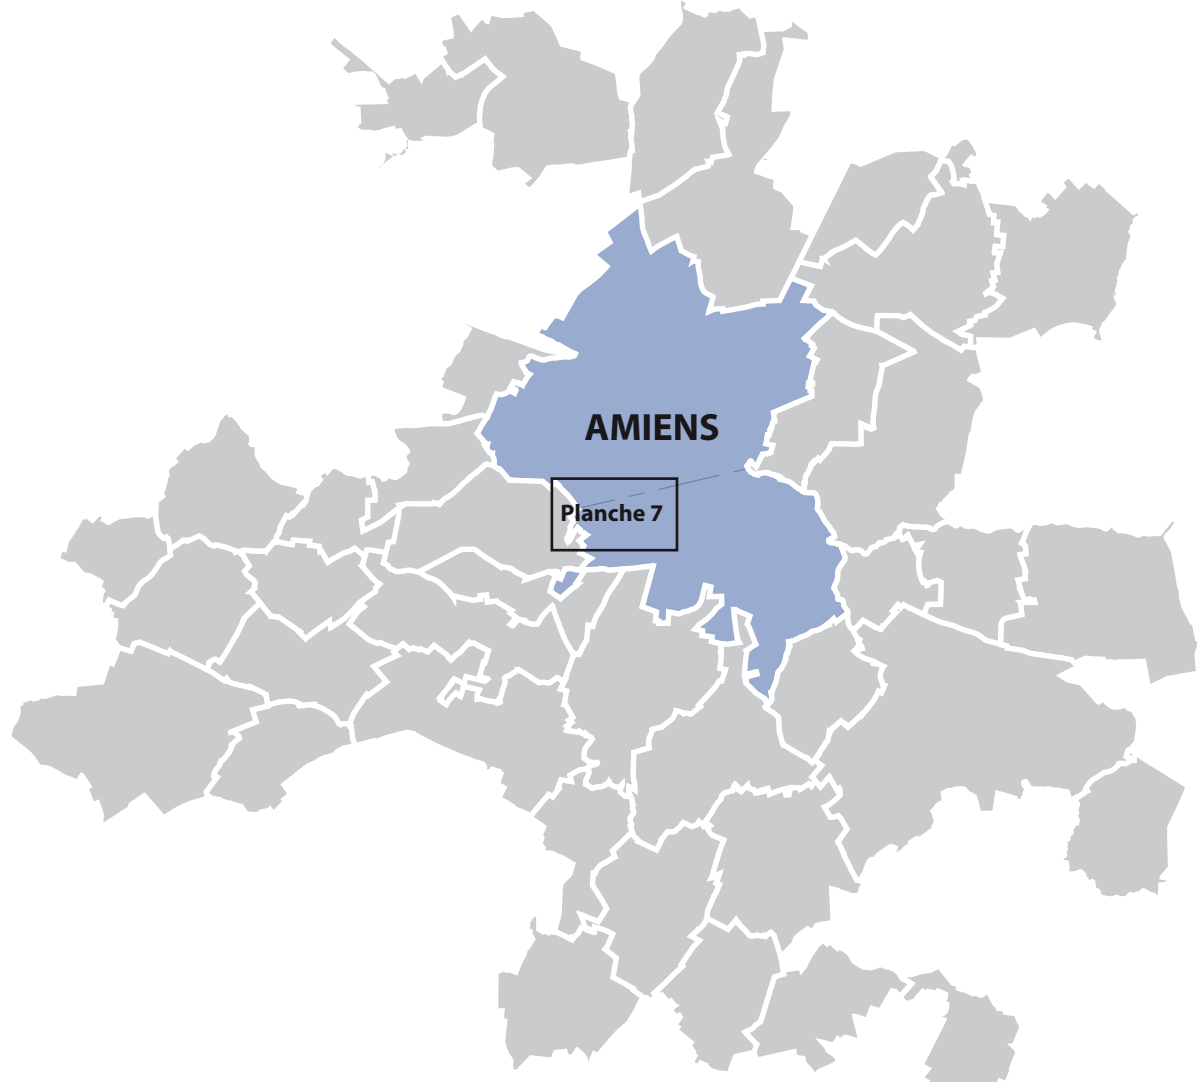

Communauté d'agglomération  
d'Amiens Métropole

Service de l'eau  
et de l'assainissement


Bureau d'études

Date de réalisation : 27/05/2021

Echelle 1/10000  
Format A0





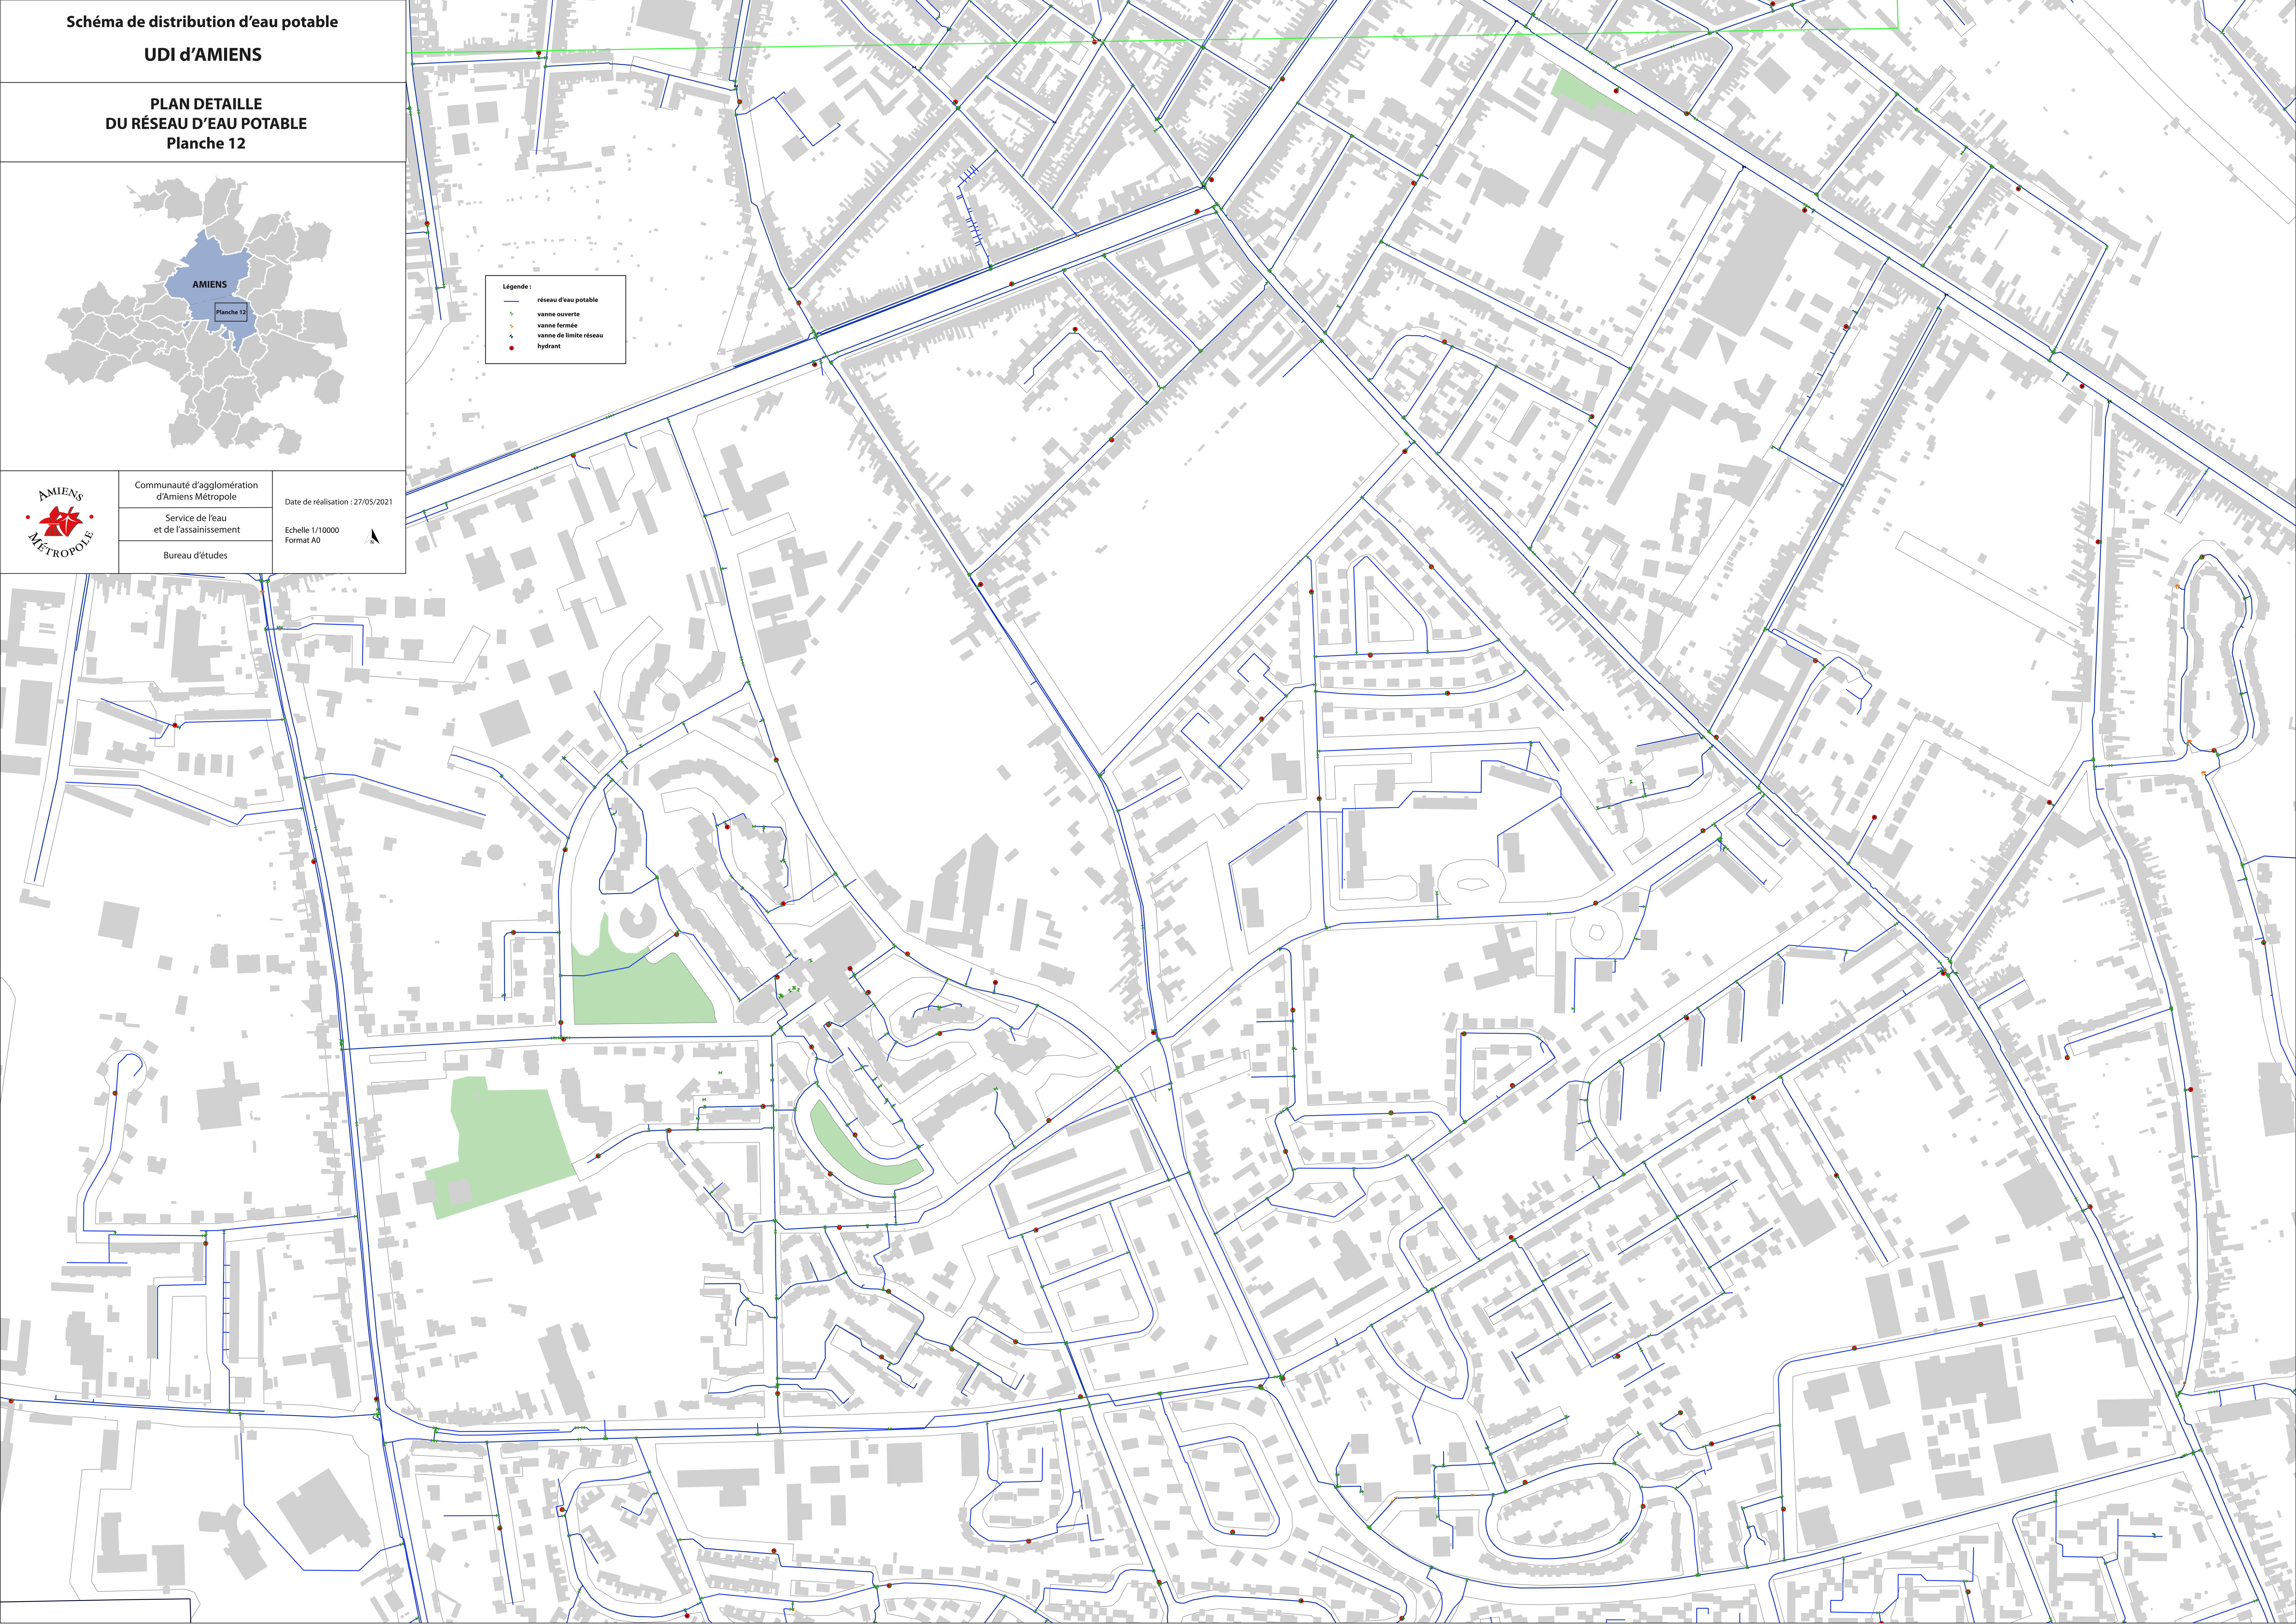

Légende :

- réseau d'eau potable
- vanne ouverte
- vanne fermée
- vanne de limite réseau
- hydrant

Schéma de distribution d'eau potable

UDI d'AMIENS

PLAN DETAILLE

DU RÉSEAU D'EAU POTABLE

Planche 12

AMIENS

MÉTROPÔLE

Communauté d'agglomération

d'Amiens Métropole

Service de l'eau

et de l'assainissement

Bureau d'études


Date de réalisation : 27/05/2021

Echelle 1/10000

Format A0





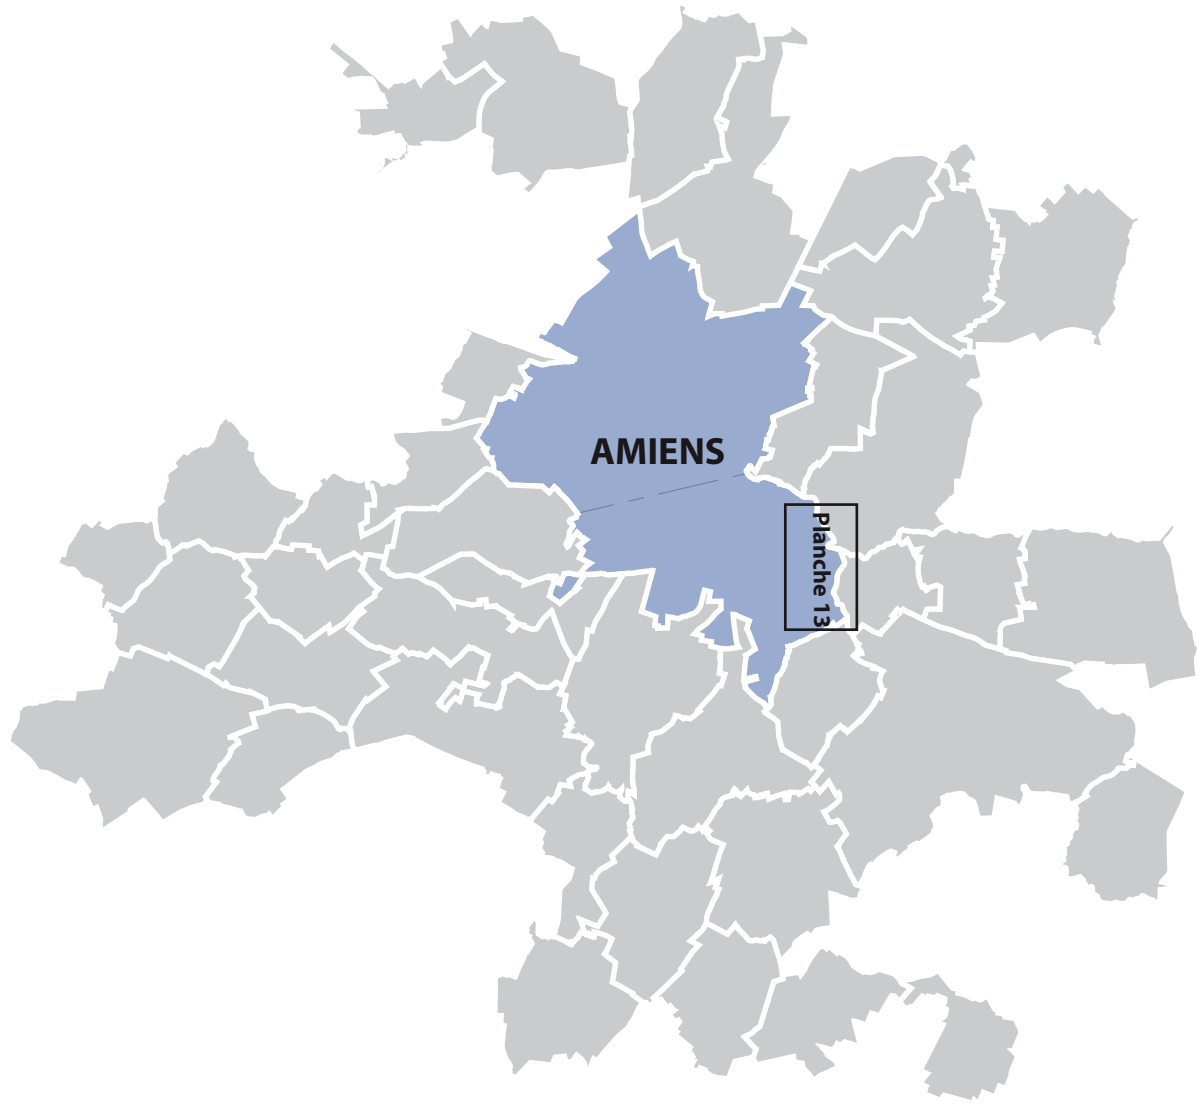

Communauté d'agglomération  
d'Amiens Métropole

Service de l'eau  
et de l'assainissement

Bureau d'études

Date de réalisation : 27/05/2021

Echelle 1/10000

Format A0



Légende :

- réseau d'eau potable
- vanne ouverte
- vanne fermée
- vanne de limite réseau
- hydrant





Légende :

- réseau d'eau potable
- vanne ouverte
- vanne fermée
- vanne de limite réseau
- hydrant

Schéma de distribution d'eau potable

UDI d'AMIENS

PLAN DETAILLE  
DU RÉSEAU D'EAU POTABLE  
Planche 14

Communauté d'agglomération  
d'Amiens Métropole


Service de l'eau  
et de l'assainissement

Bureau d'études

Date de réalisation : 27/05/2021

Echelle 1/10000  
Format A0



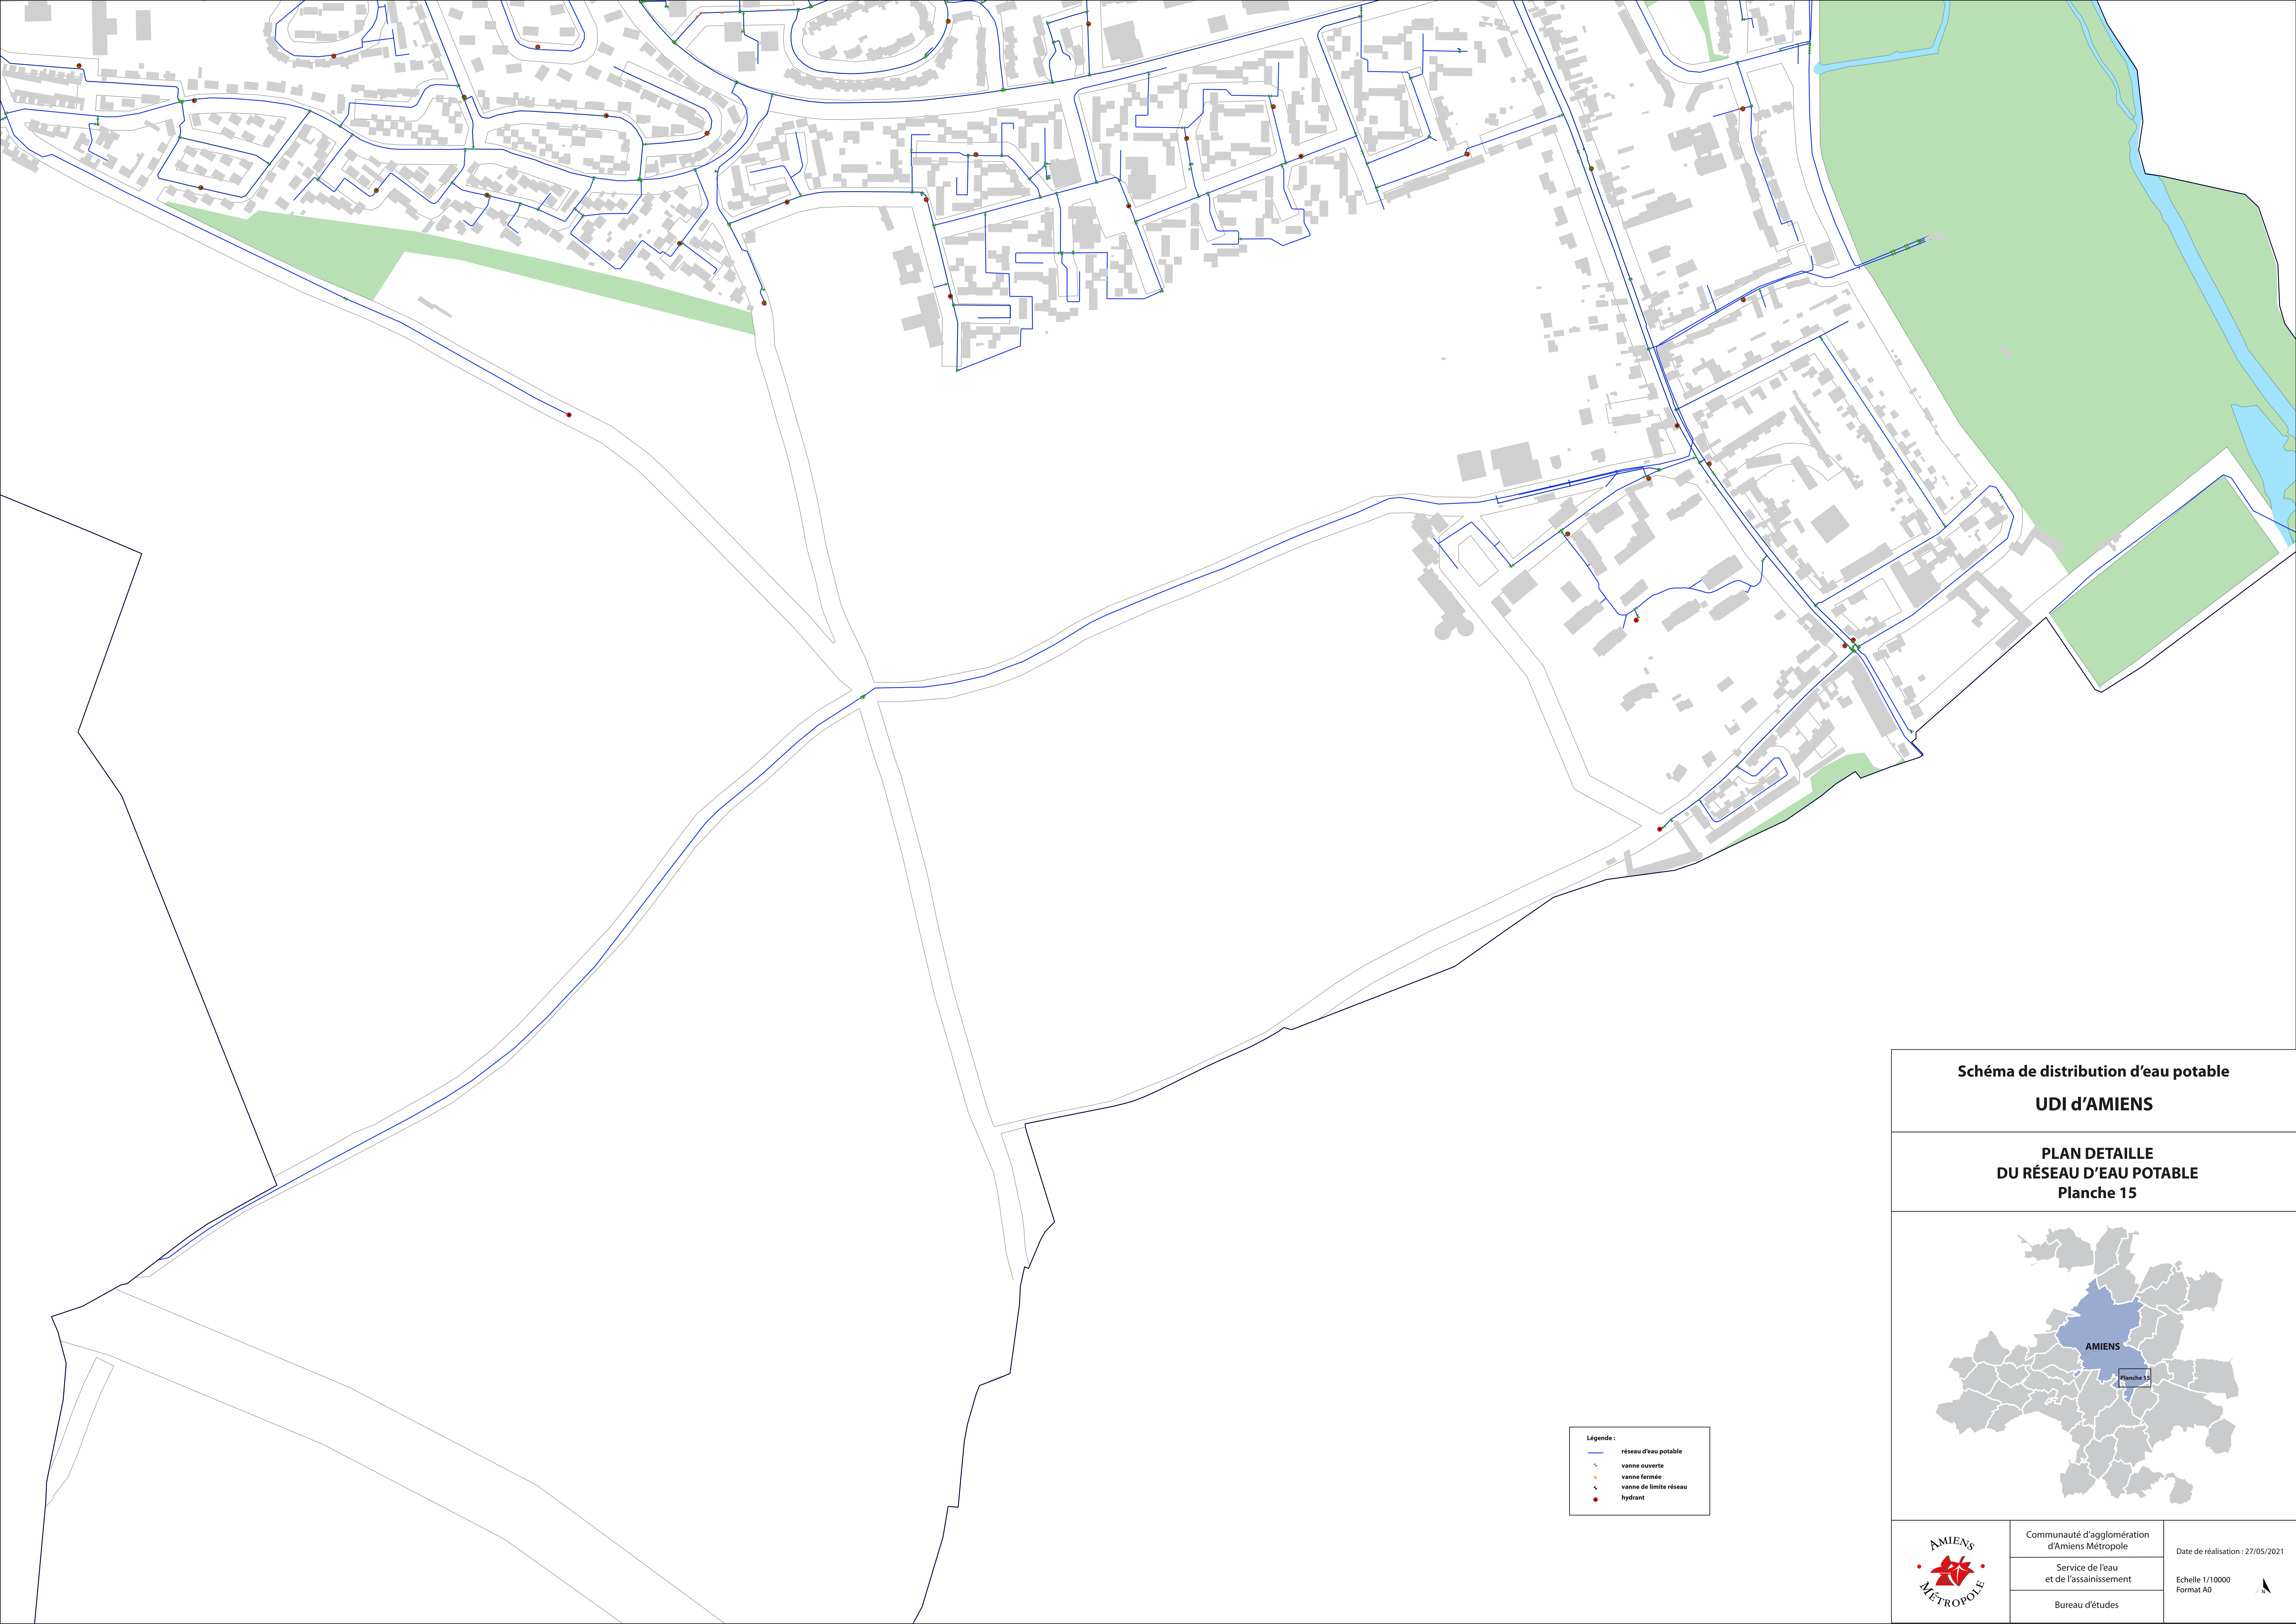

Légende :

- réseau d'eau potable
- vanne ouverte
- vanne fermée
- vanne de limite réseau
- hydrant

Schéma de distribution d'eau potable

UDI d'AMIENS

PLAN DETAILLE

DU RÉSEAU D'EAU POTABLE

Planche 15

Communauté d'agglomération  
d'Amiens Métropole

Service de l'eau  
et de l'assainissement

Bureau d'études

Date de réalisation : 27/05/2021

Echelle 1/10000  
Format A0