

SCHEMA DU RESEAU DES EAUX USEES

- planche 1 -

COMMUNE D'AMIENS

Communauté d'agglomération
d'Amiens Métropole

Service de l'eau
et de l'assainissement

Bureau d'études

Date de réalisation : 18/05/2022

Echelle 1/2000
Format A0



LEGENDE:

	réseau d'eaux usées
	refoulement eaux usées
	réseau unitaire
	refoulement unitaire
	regard de visite
	poste de refoulement

SCHEMA DU RESEAU DES EAUX USEES

- planche 2 -

COMMUNE D'AMIENS





Communauté d'agglomération
d'Amiens Métropole

Service de l'eau
et de l'assainissement

Bureau d'études

Date de réalisation : 18/05/2022

Echelle 1/2000
Format A0



LEGENDE:

- réseau d'eaux usées
- refoulement eaux usées
- réseau unitaire
- refoulement unitaire
- regard de visite
- poste de refoulement





Communauté d'agglomération
d'Amiens Métropole

Service de l'eau
et de l'assainissement

Bureau d'études

Date de réalisation : 18/05/2022


Echelle 1/2000


Format A0



LEGENDE:

- réseau d'eaux usées
- refoulement eaux usées
- réseau unitaire
- refoulement unitaire
- regard de visite
- poste de refoulement

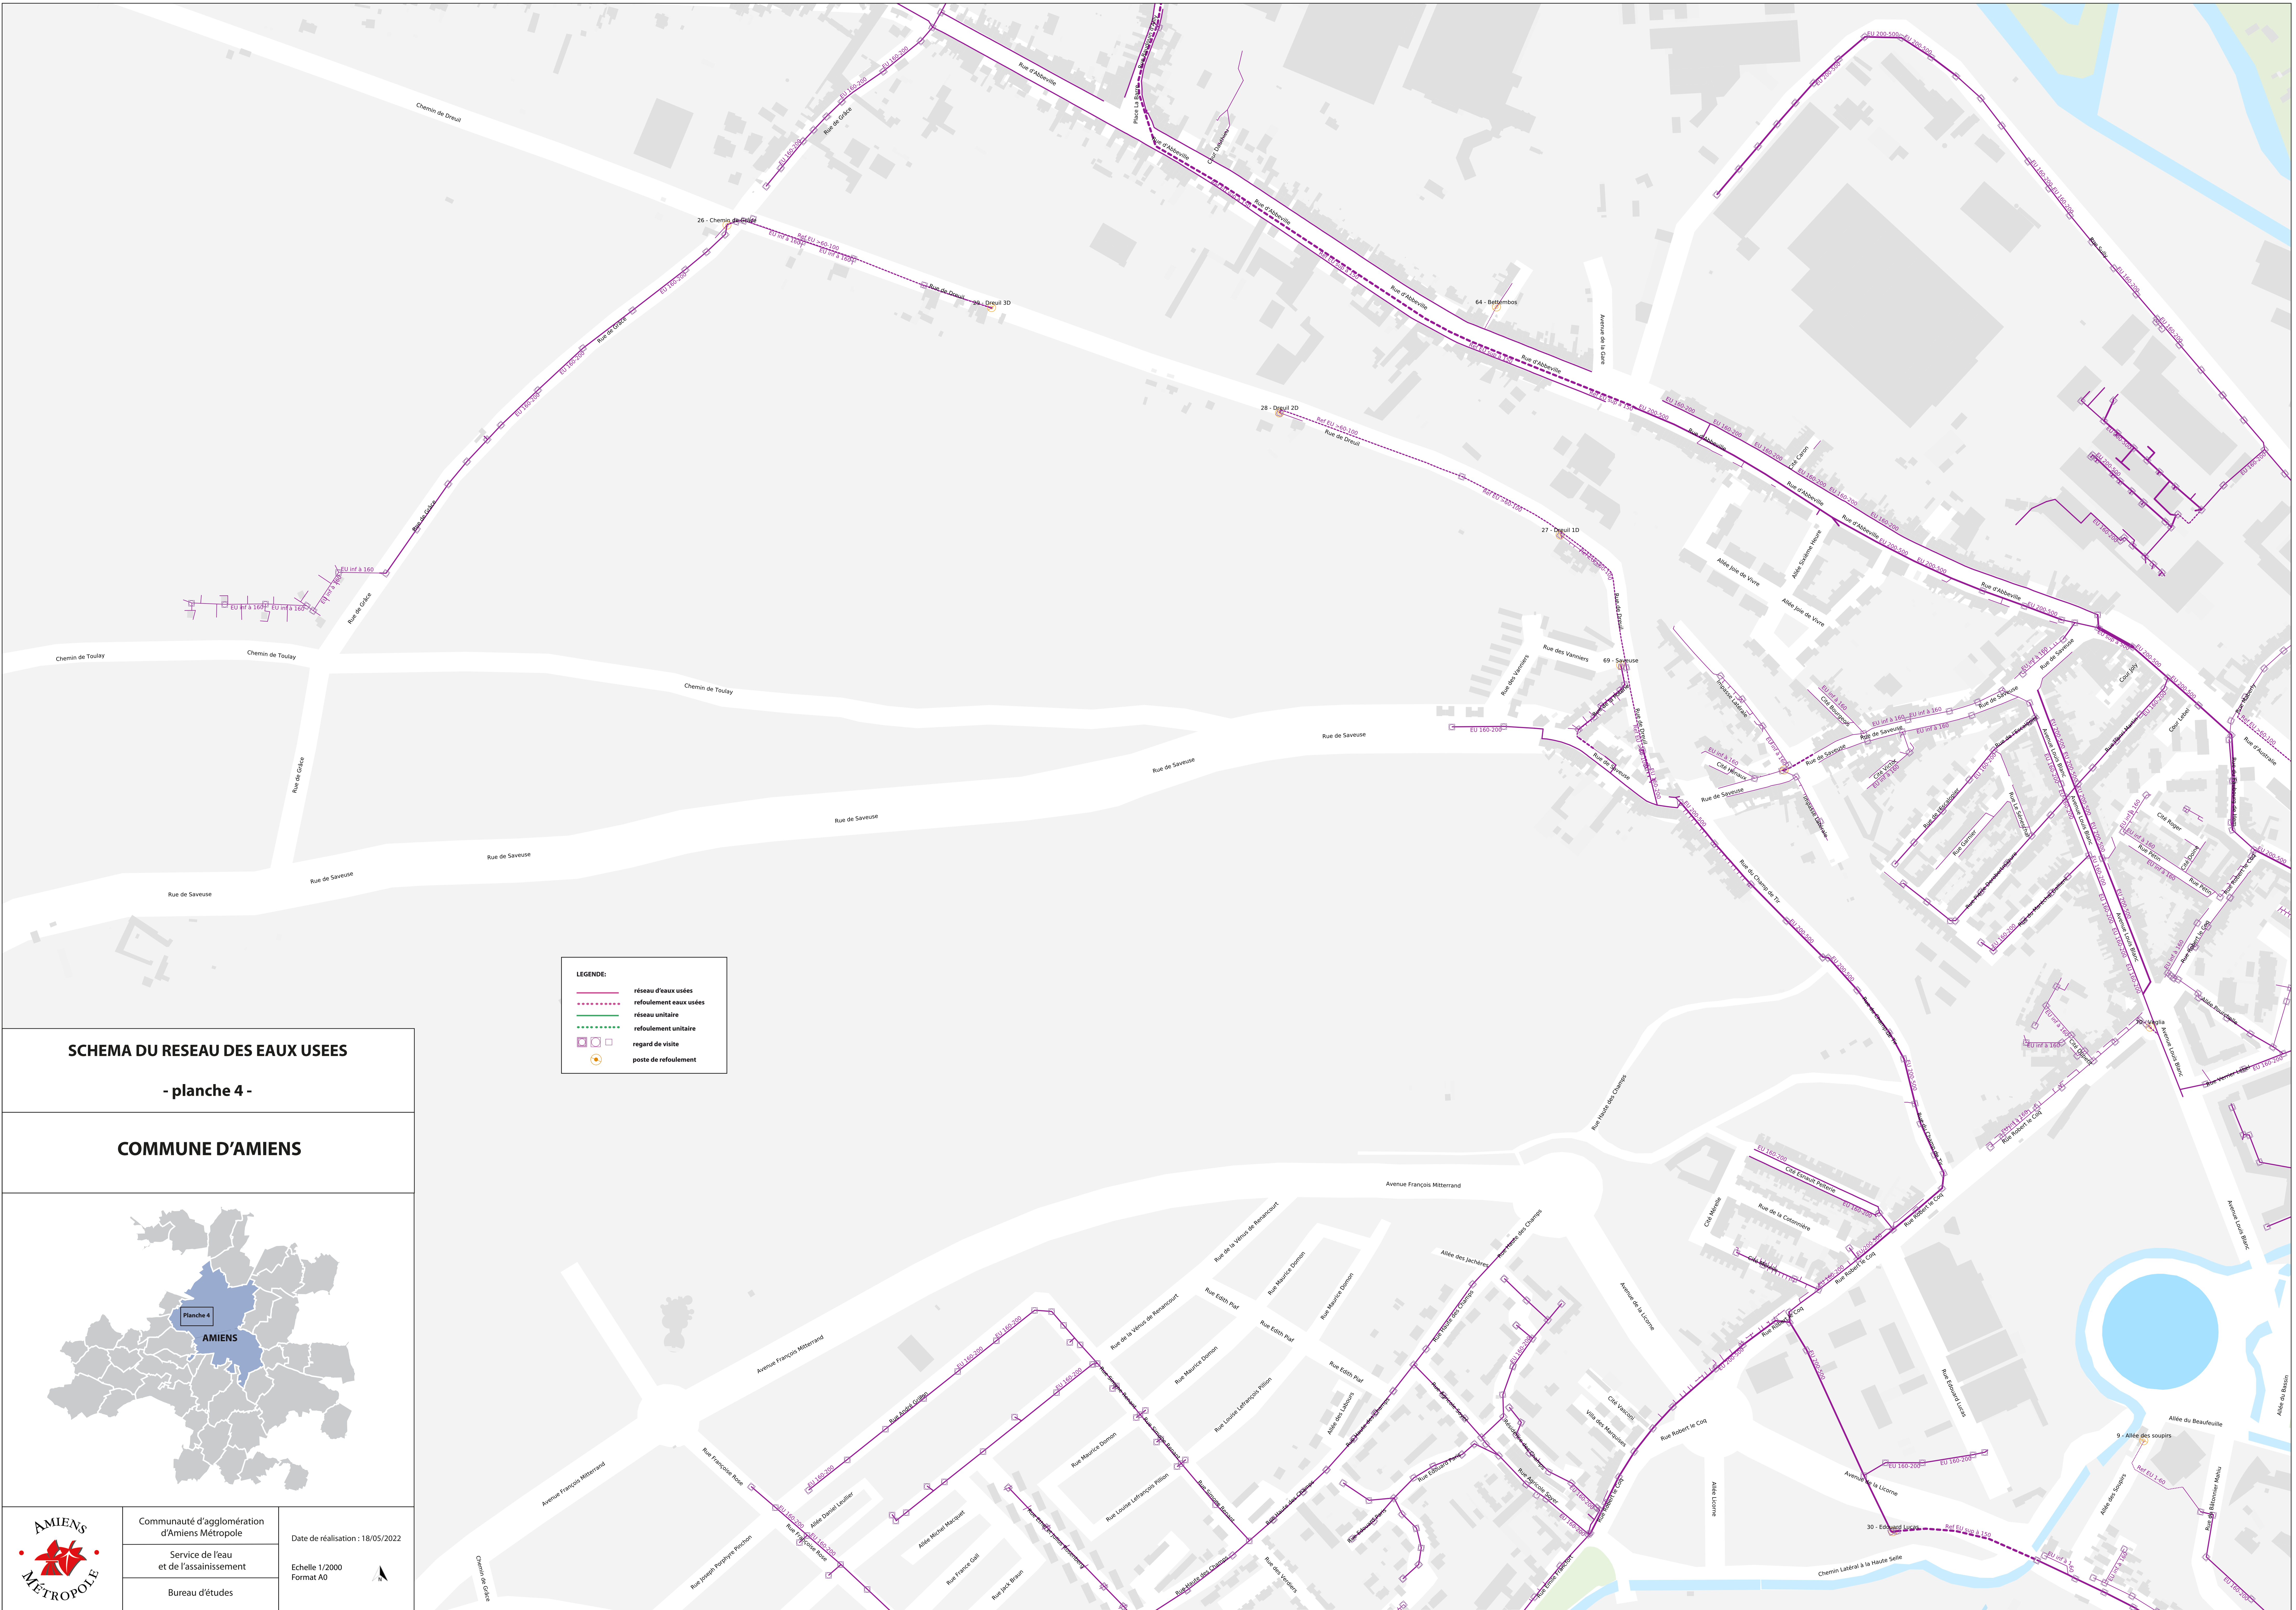

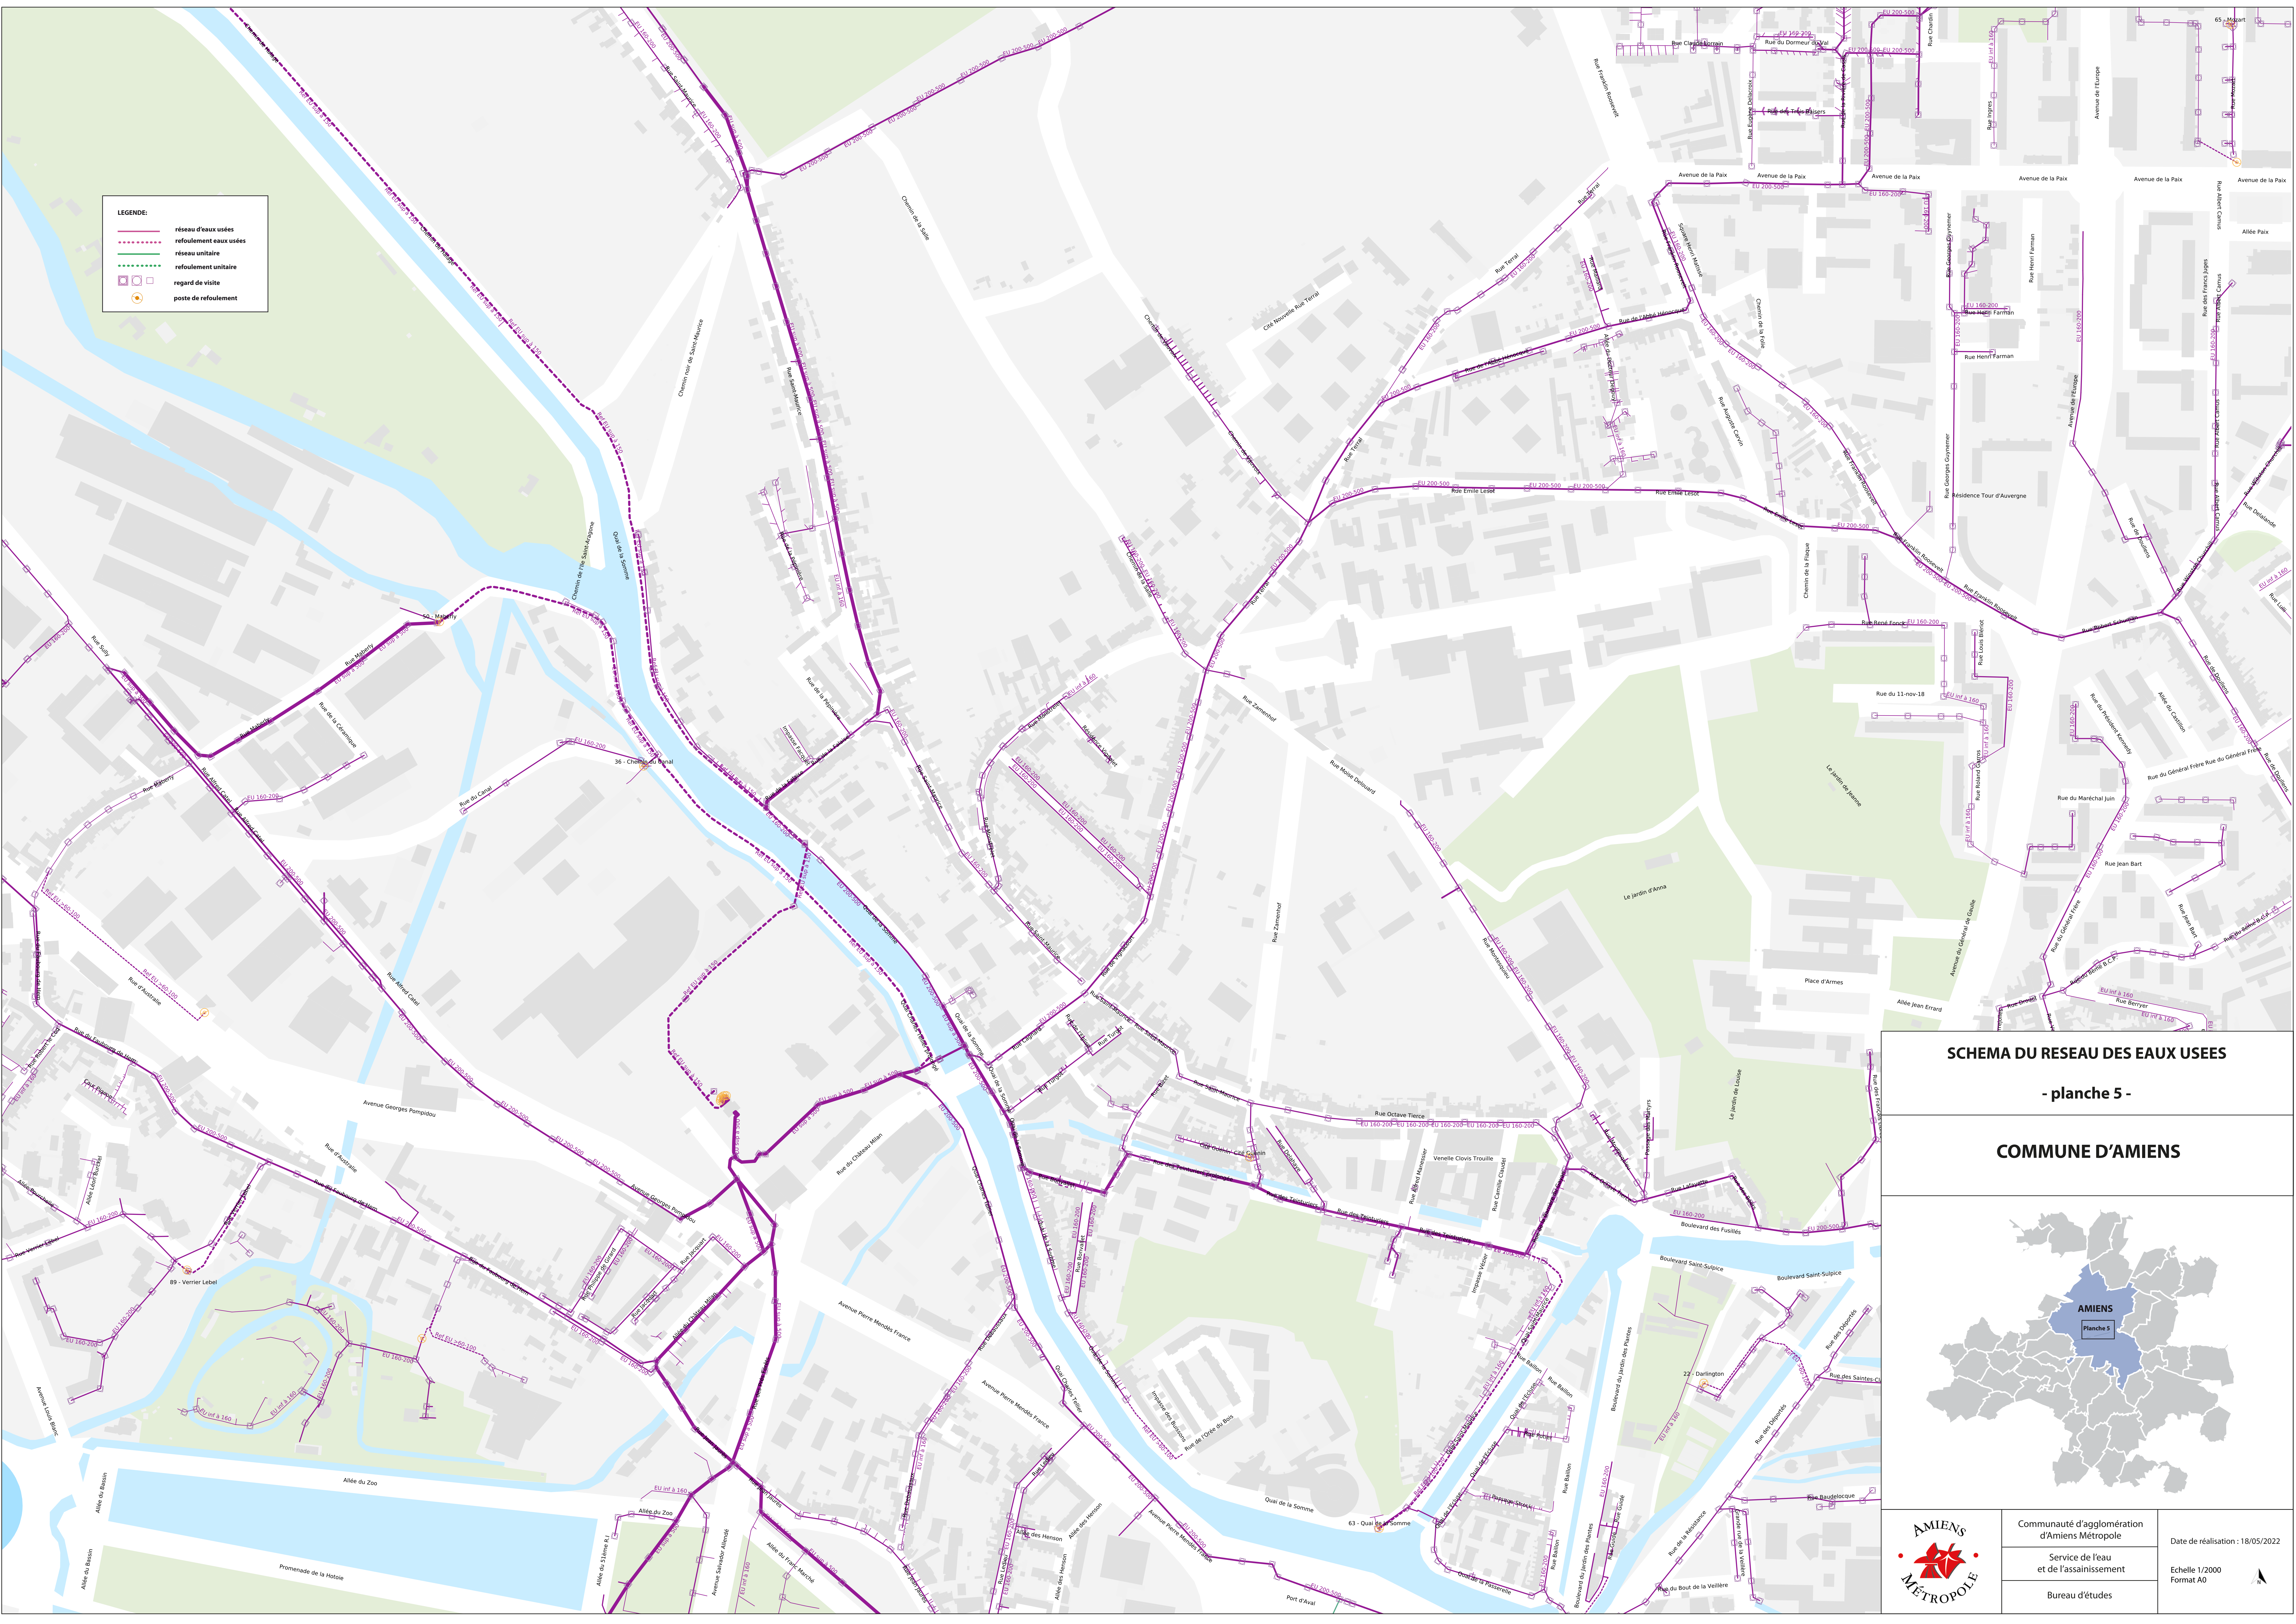


SCHEMA DU RESEAU DES EAUX USEES

- planche 5 -

COMMUNE D'AMIENS

AMIENS
Planche 5

	Communauté d'agglomération d'Amiens Métropole	Date de réalisation : 18/05/2022
	Service de l'eau et de l'assainissement	Echelle 1/2000
	Bureau d'études	Format A0

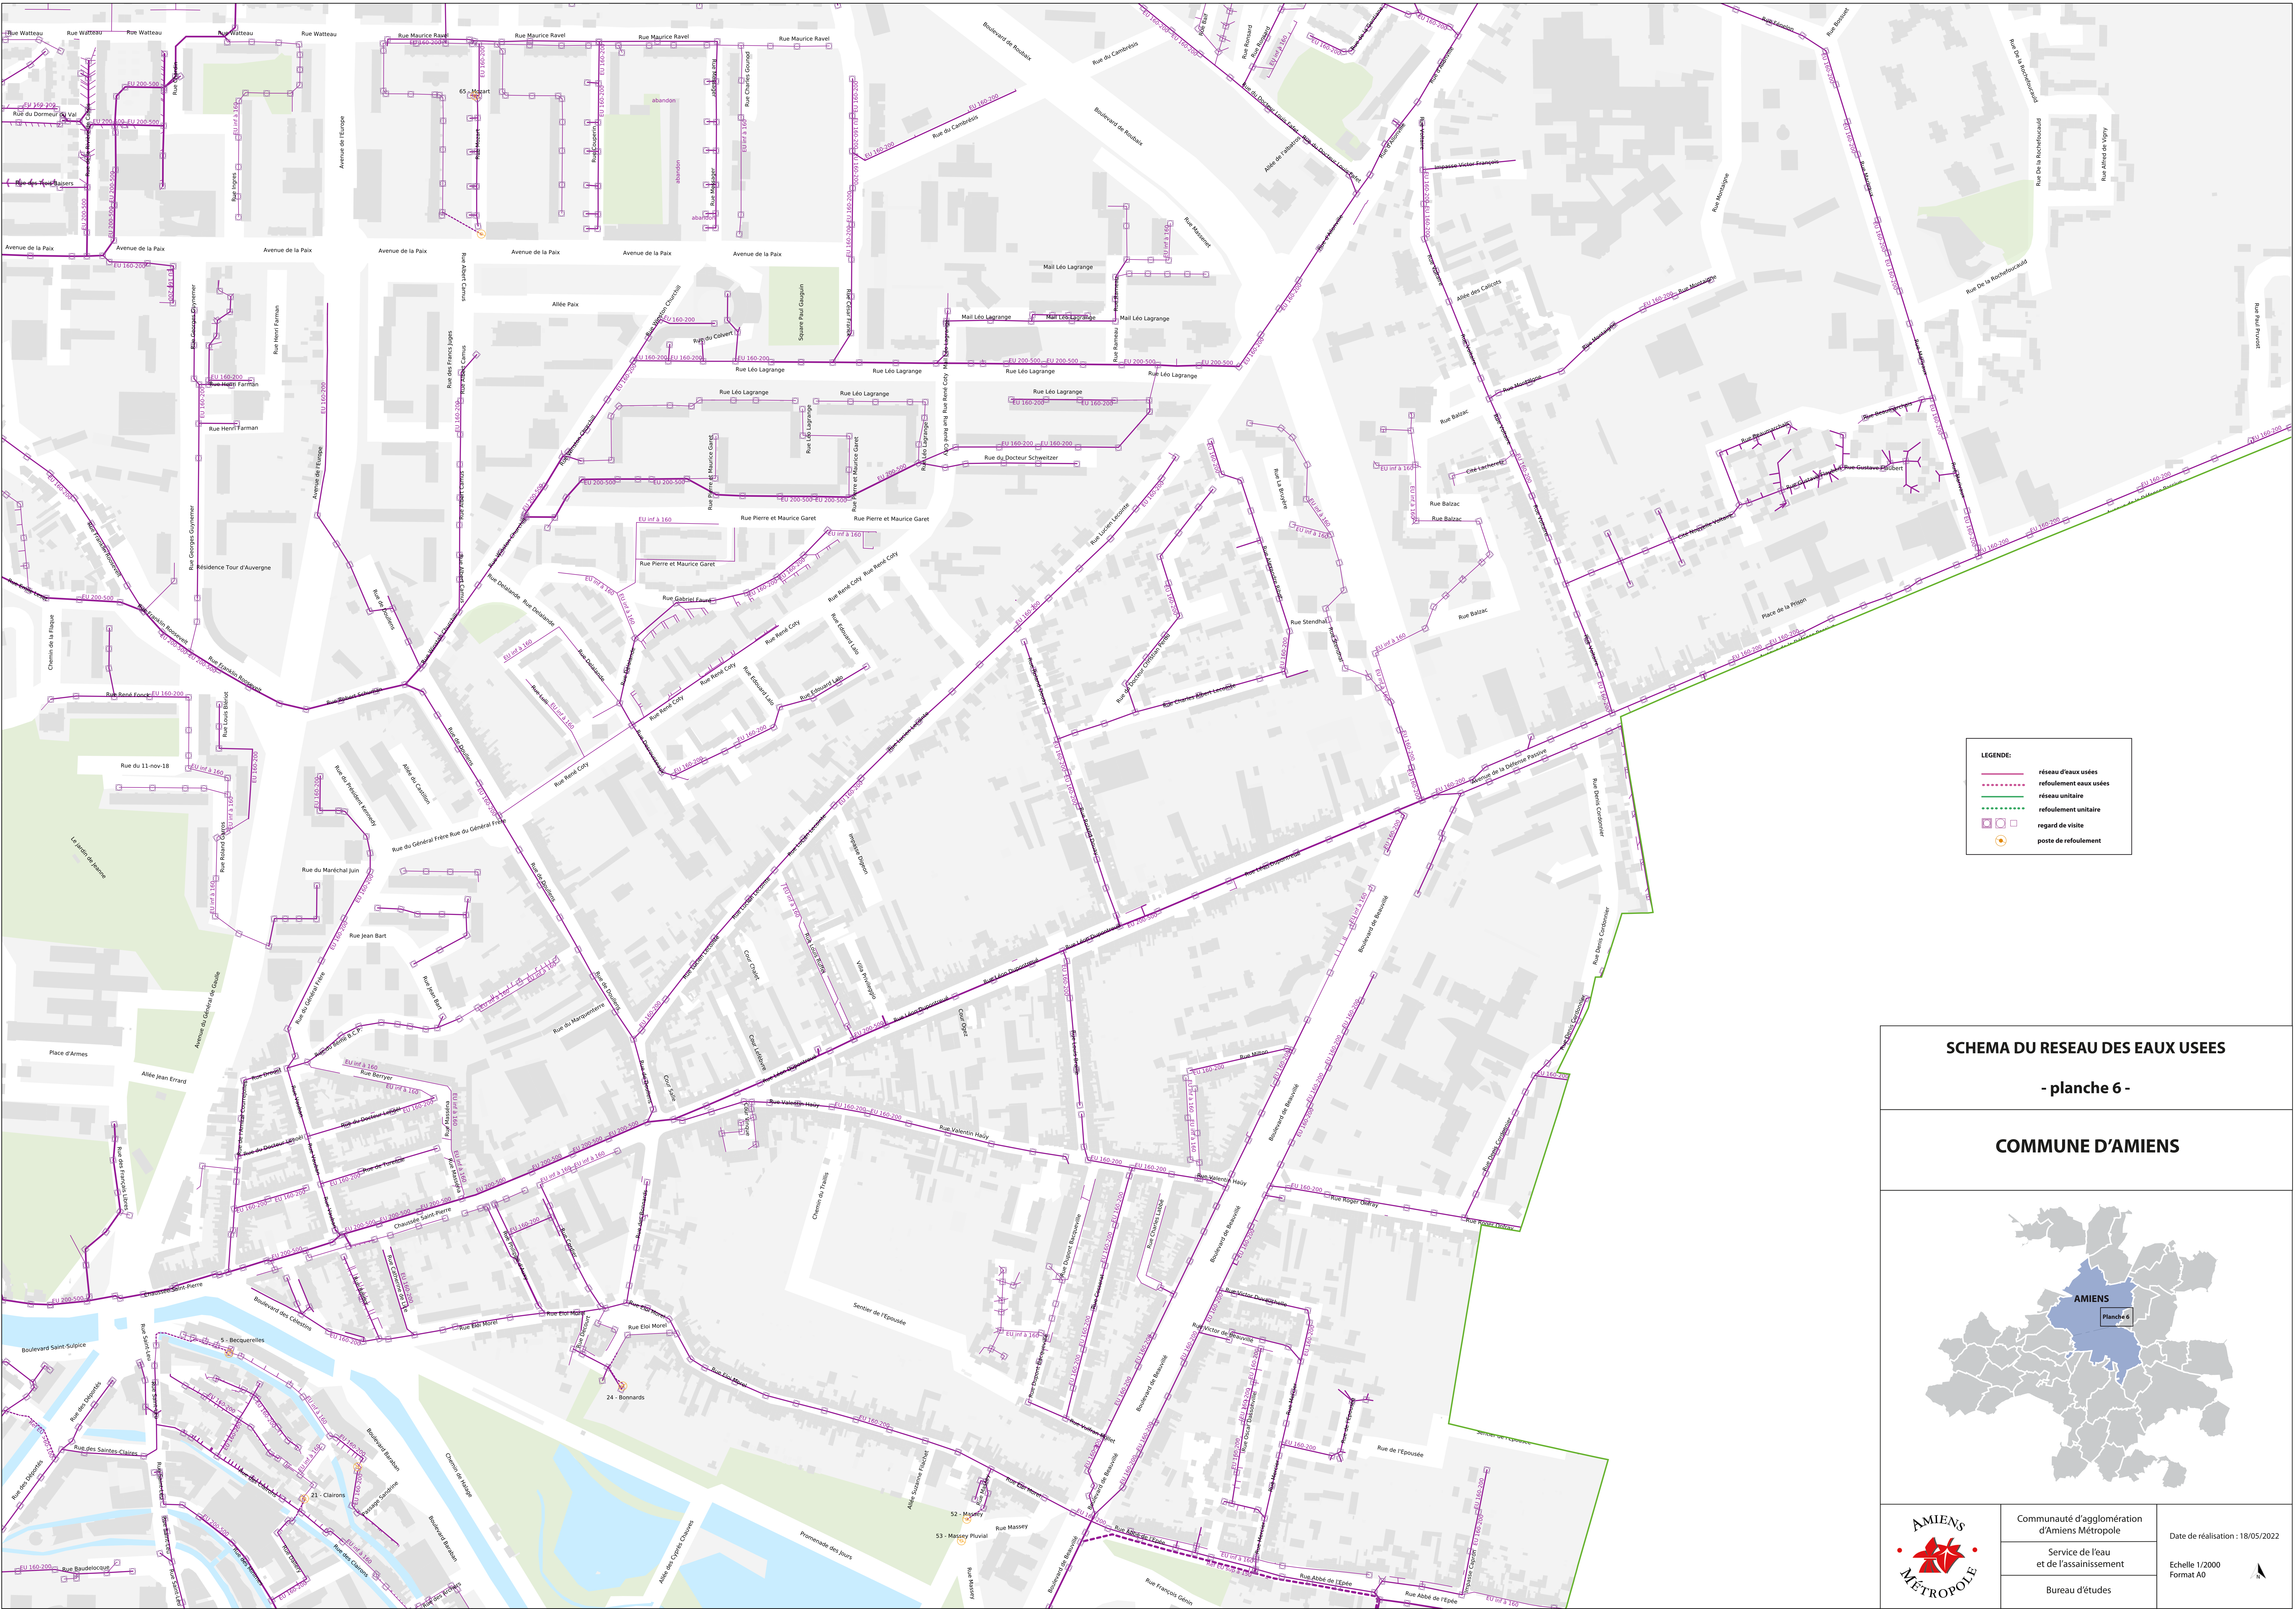

SCHEMA DU RESEAU DES EAUX USEES

- planche 6 -

COMMUNE D'AMIENS




Communauté d'agglomération
d'Amiens Métropole
Service de l'eau
et de l'assainissement
Bureau d'études

Date de réalisation : 18/05/2022

Echelle 1/2000
Format A0



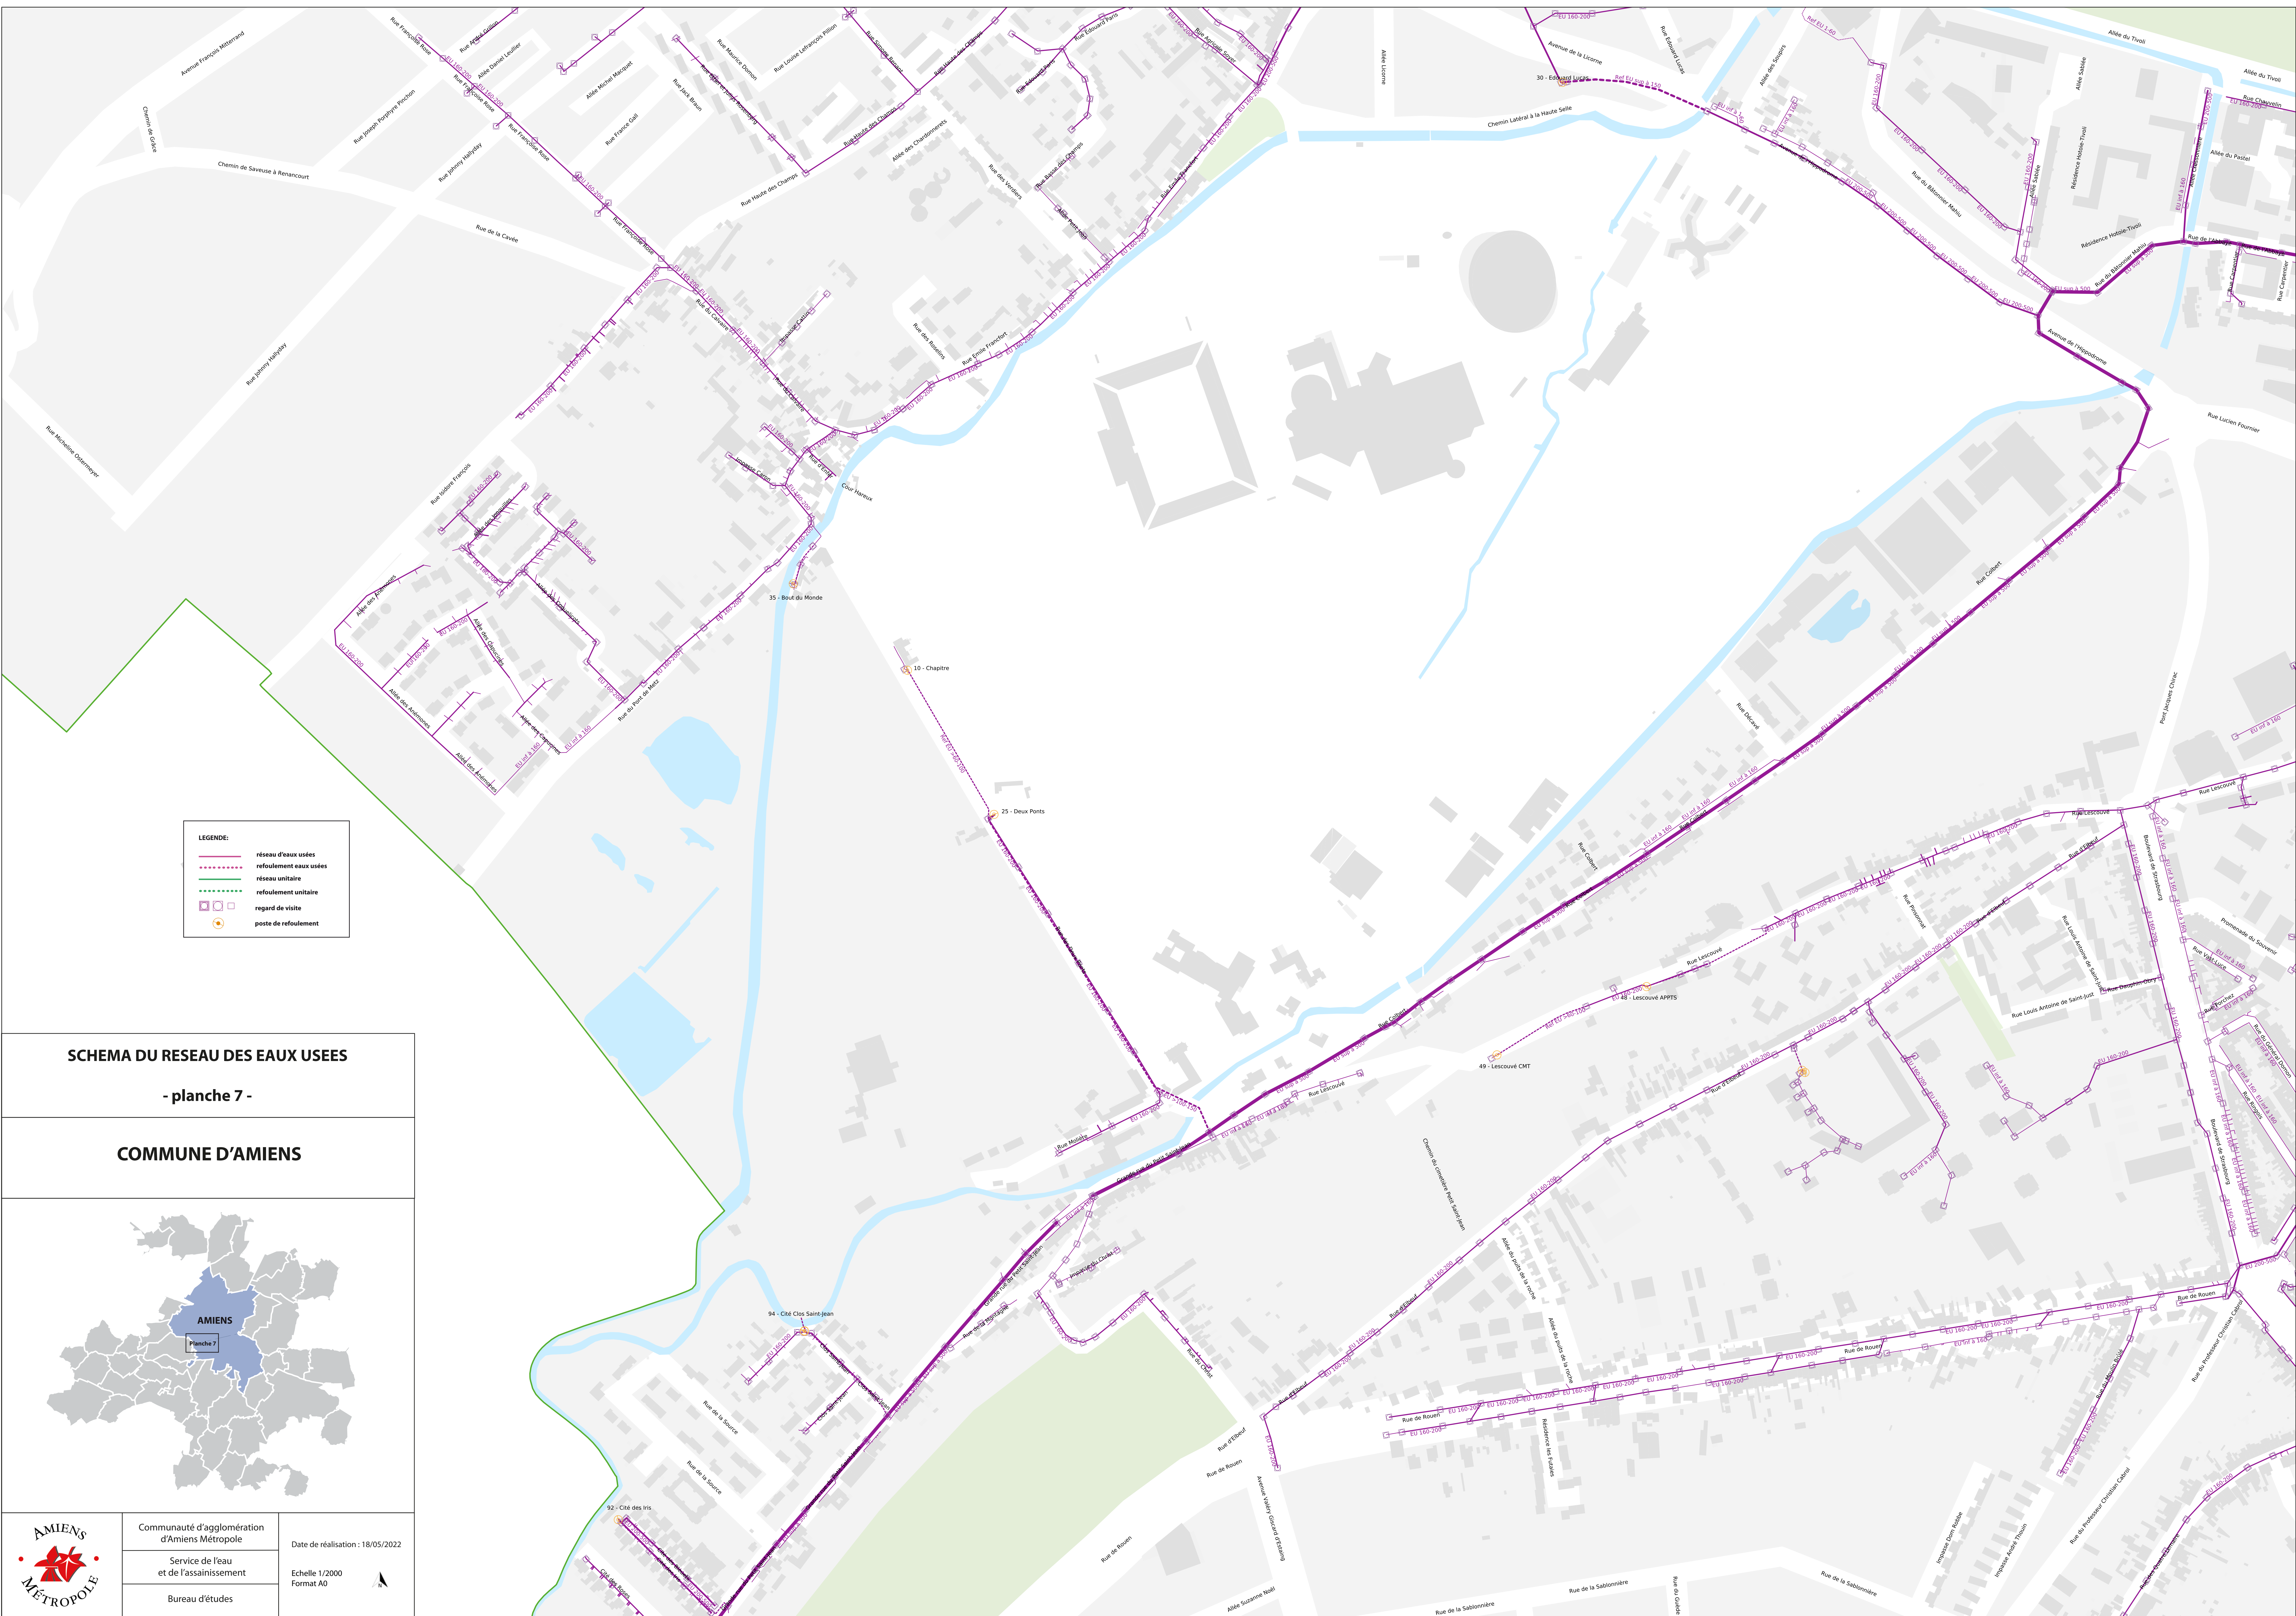

SCHEMA DU RESEAU DES EAUX USEES

- planche 7 -


COMMUNE D'AMIENSCommunauté d'agglomération
d'Amiens MétropoleService de l'eau
et de l'assainissement

Bureau d'études

Date de réalisation : 18/05/2022

Echelle 1/2000
Format A0



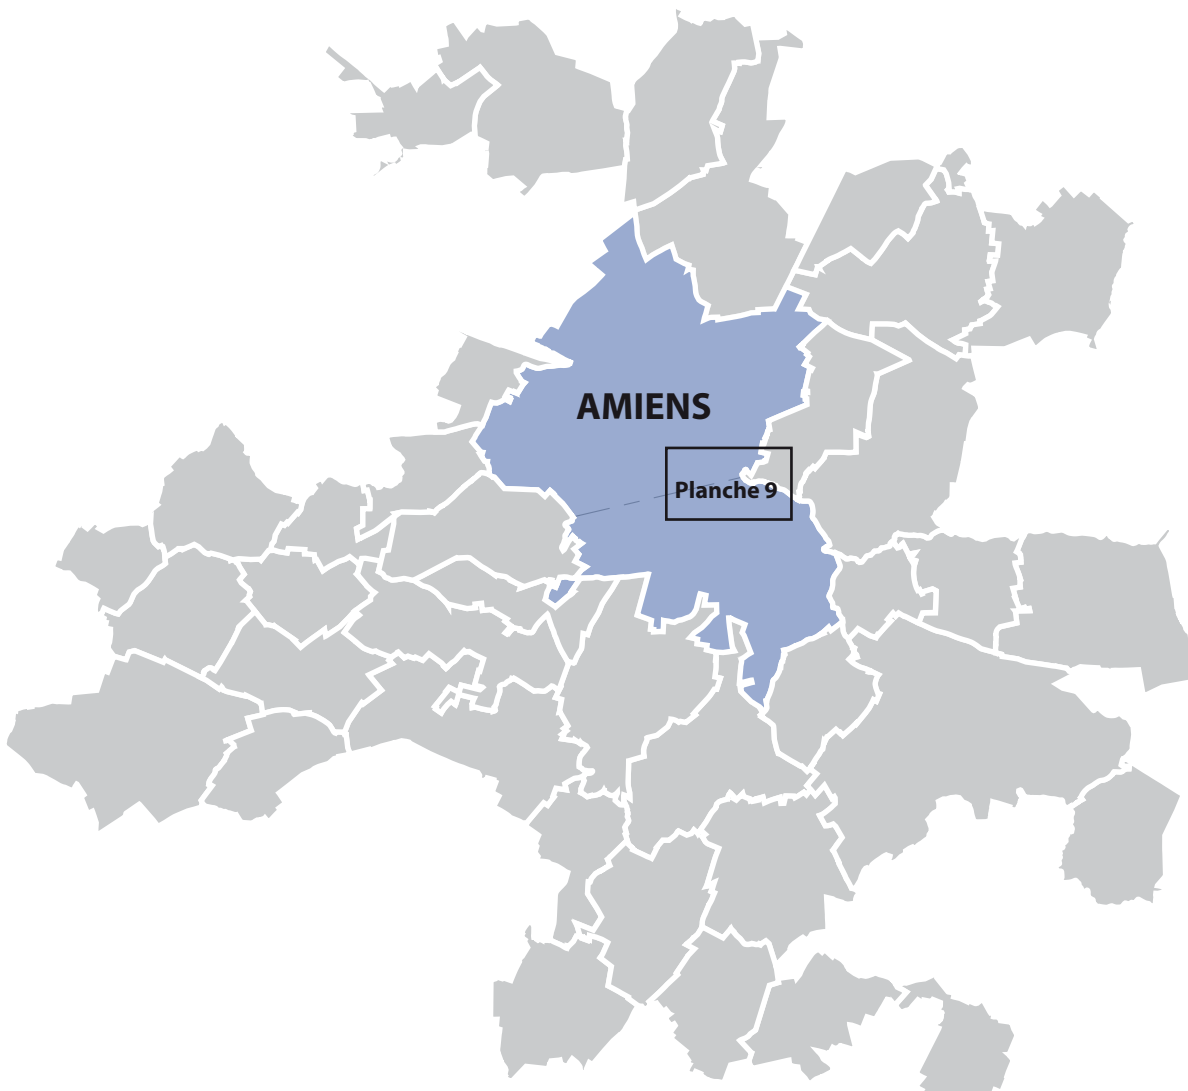

Communauté d'agglomération
d'Amiens Métropole

Service de l'eau
et de l'assainissement

Bureau d'études

Date de réalisation : 18/05/2022

Echelle 1/2000
Format A0



LEGENDE:

- réseau d'eaux usées
- refoulement eaux usées
- réseau unitaire
- refoulement unitaire
- regard de visite
- poste de refoulement

SCHEMA DU RESEAU DES EAUX USEES

- planche 10 -

COMMUNE D'AMIENSCommunauté d'agglomération
d'Amiens MétropoleService de l'eau
et de l'assainissement

Bureau d'études


Date de réalisation : 18/05/2022


Echelle 1/2000
Format A0



LEGENDE:

	réseau d'eaux usées
	refoulement eaux usées
	réseau unitaire
	refoulement unitaire
	regard de visite
	poste de refoulement

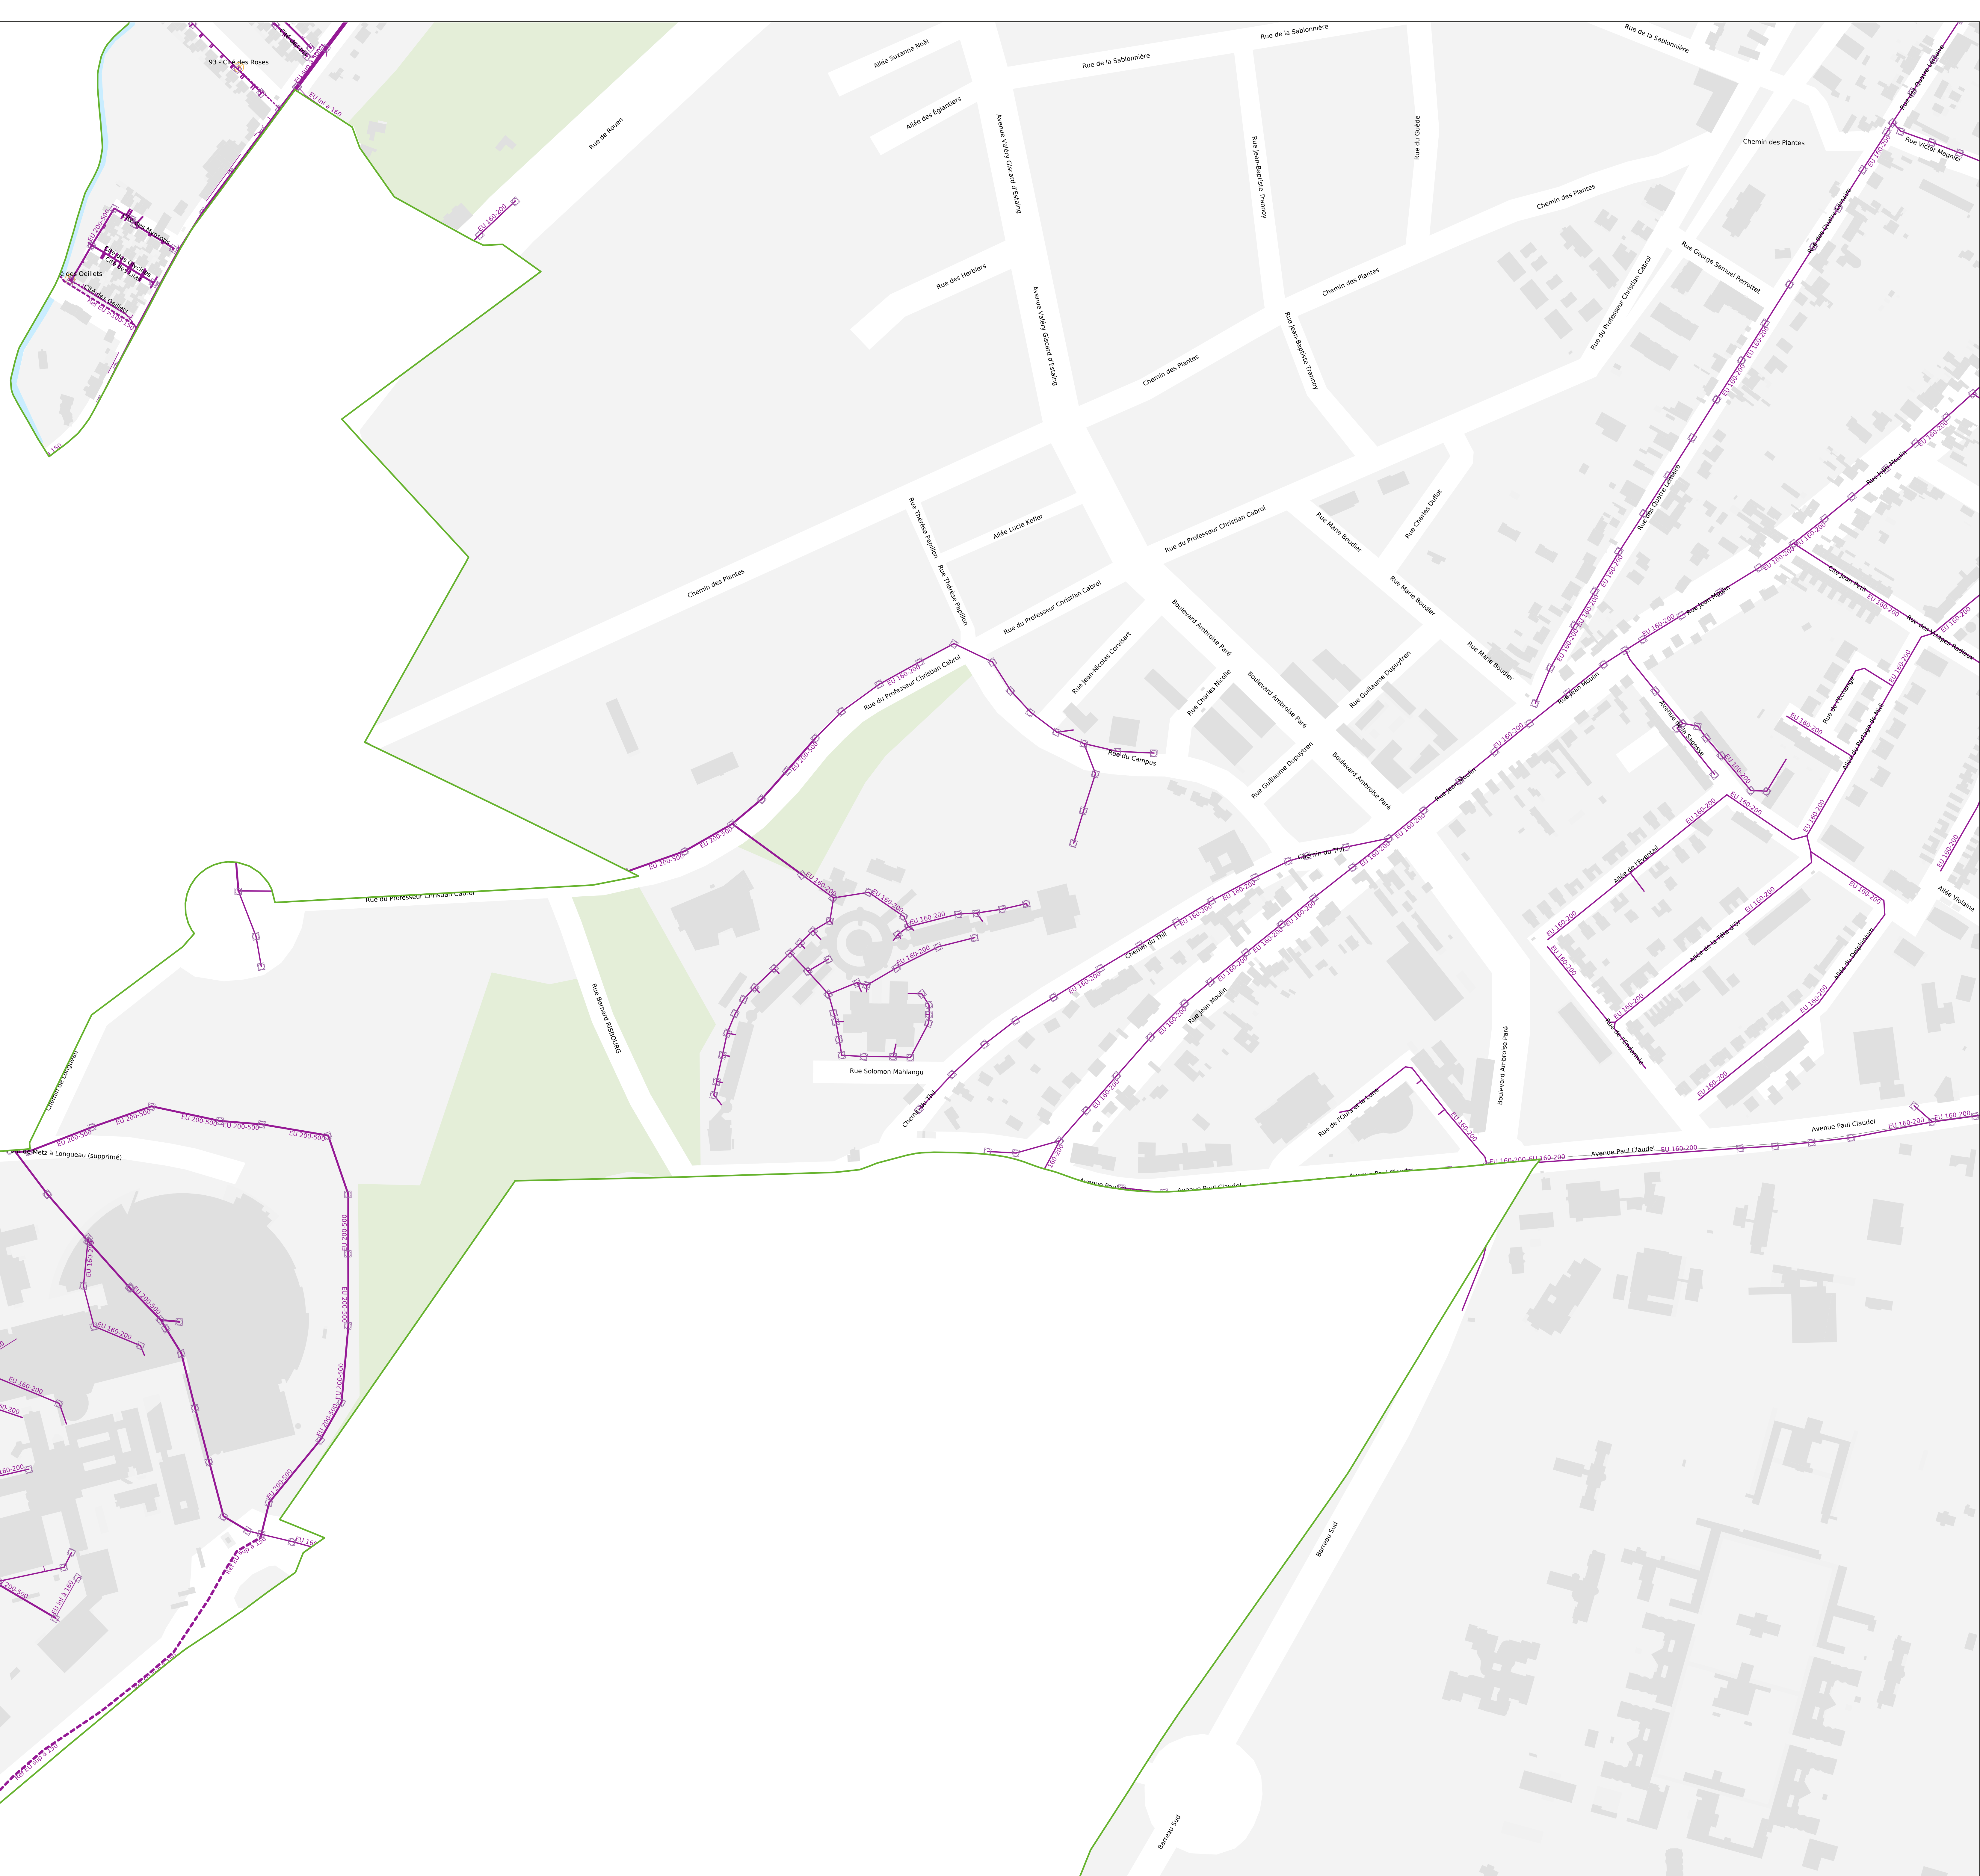

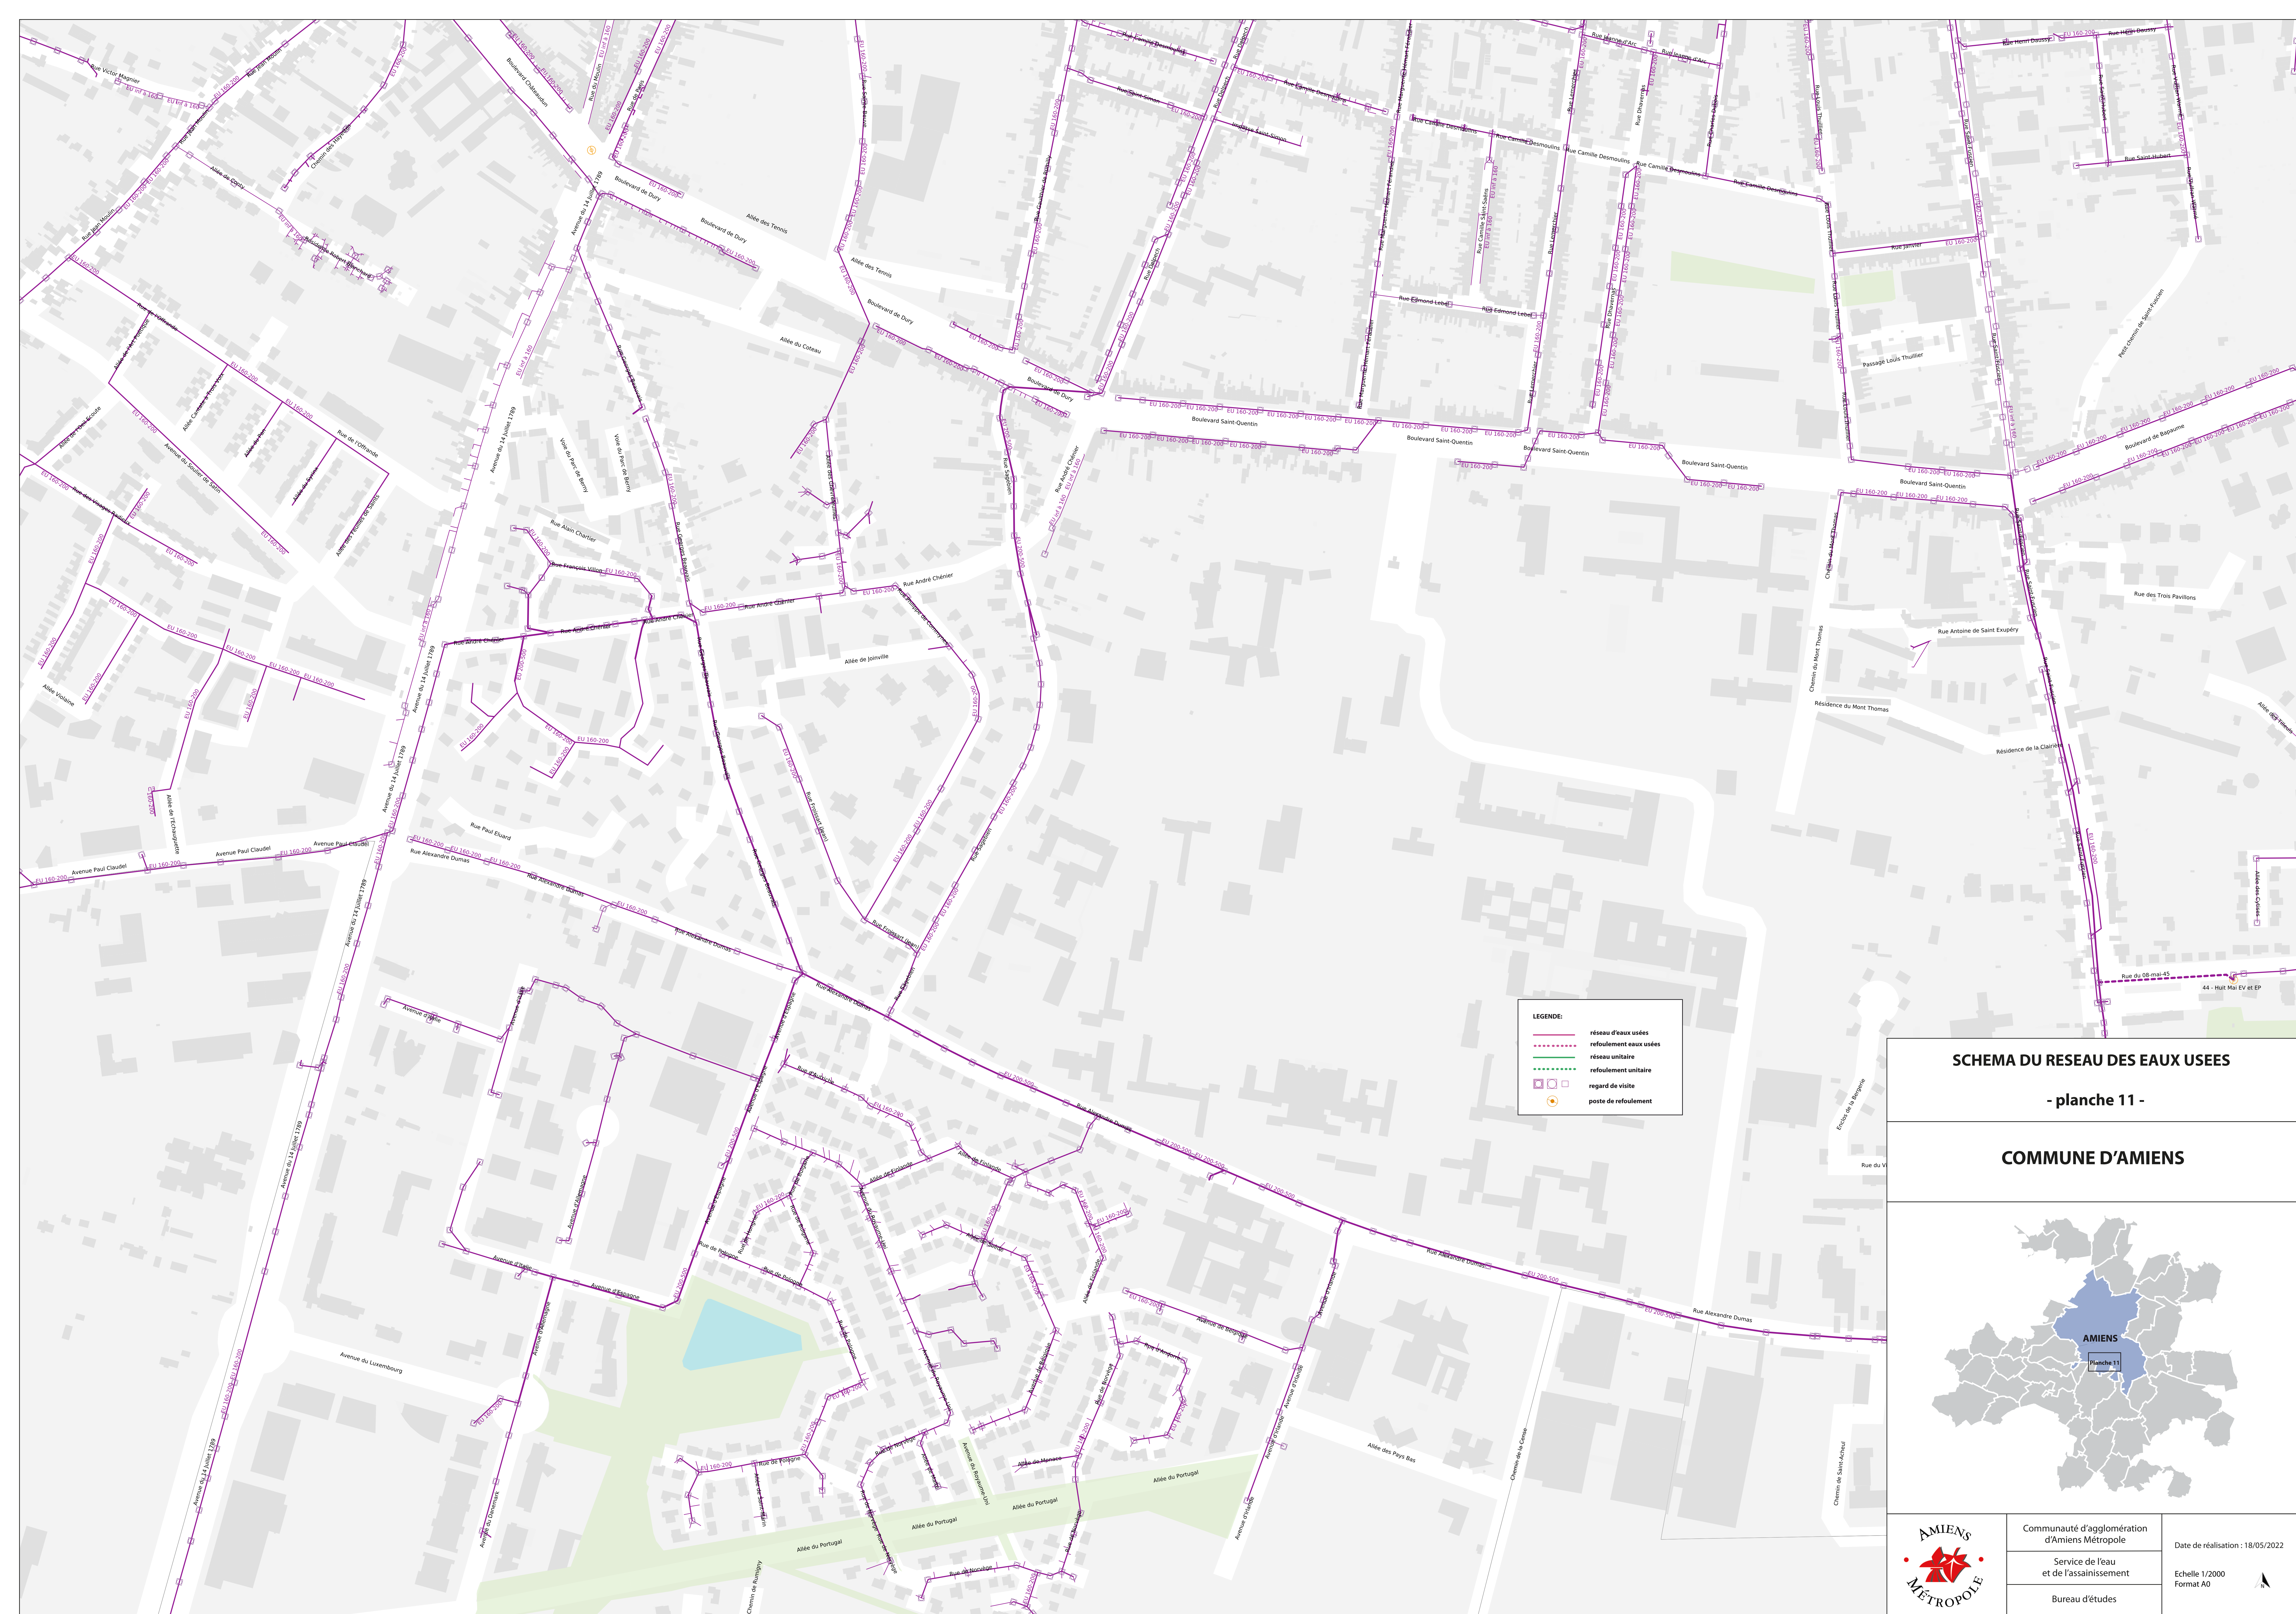

SCHEMA DU RESEAU DES EAUX USEES

- planche 11 -


COMMUNE D'AMIENSCommunauté d'agglomération
d'Amiens MétropoleService de l'eau
et de l'assainissement

Bureau d'études

Date de réalisation : 18/05/2022

Echelle 1/2000
Format A0



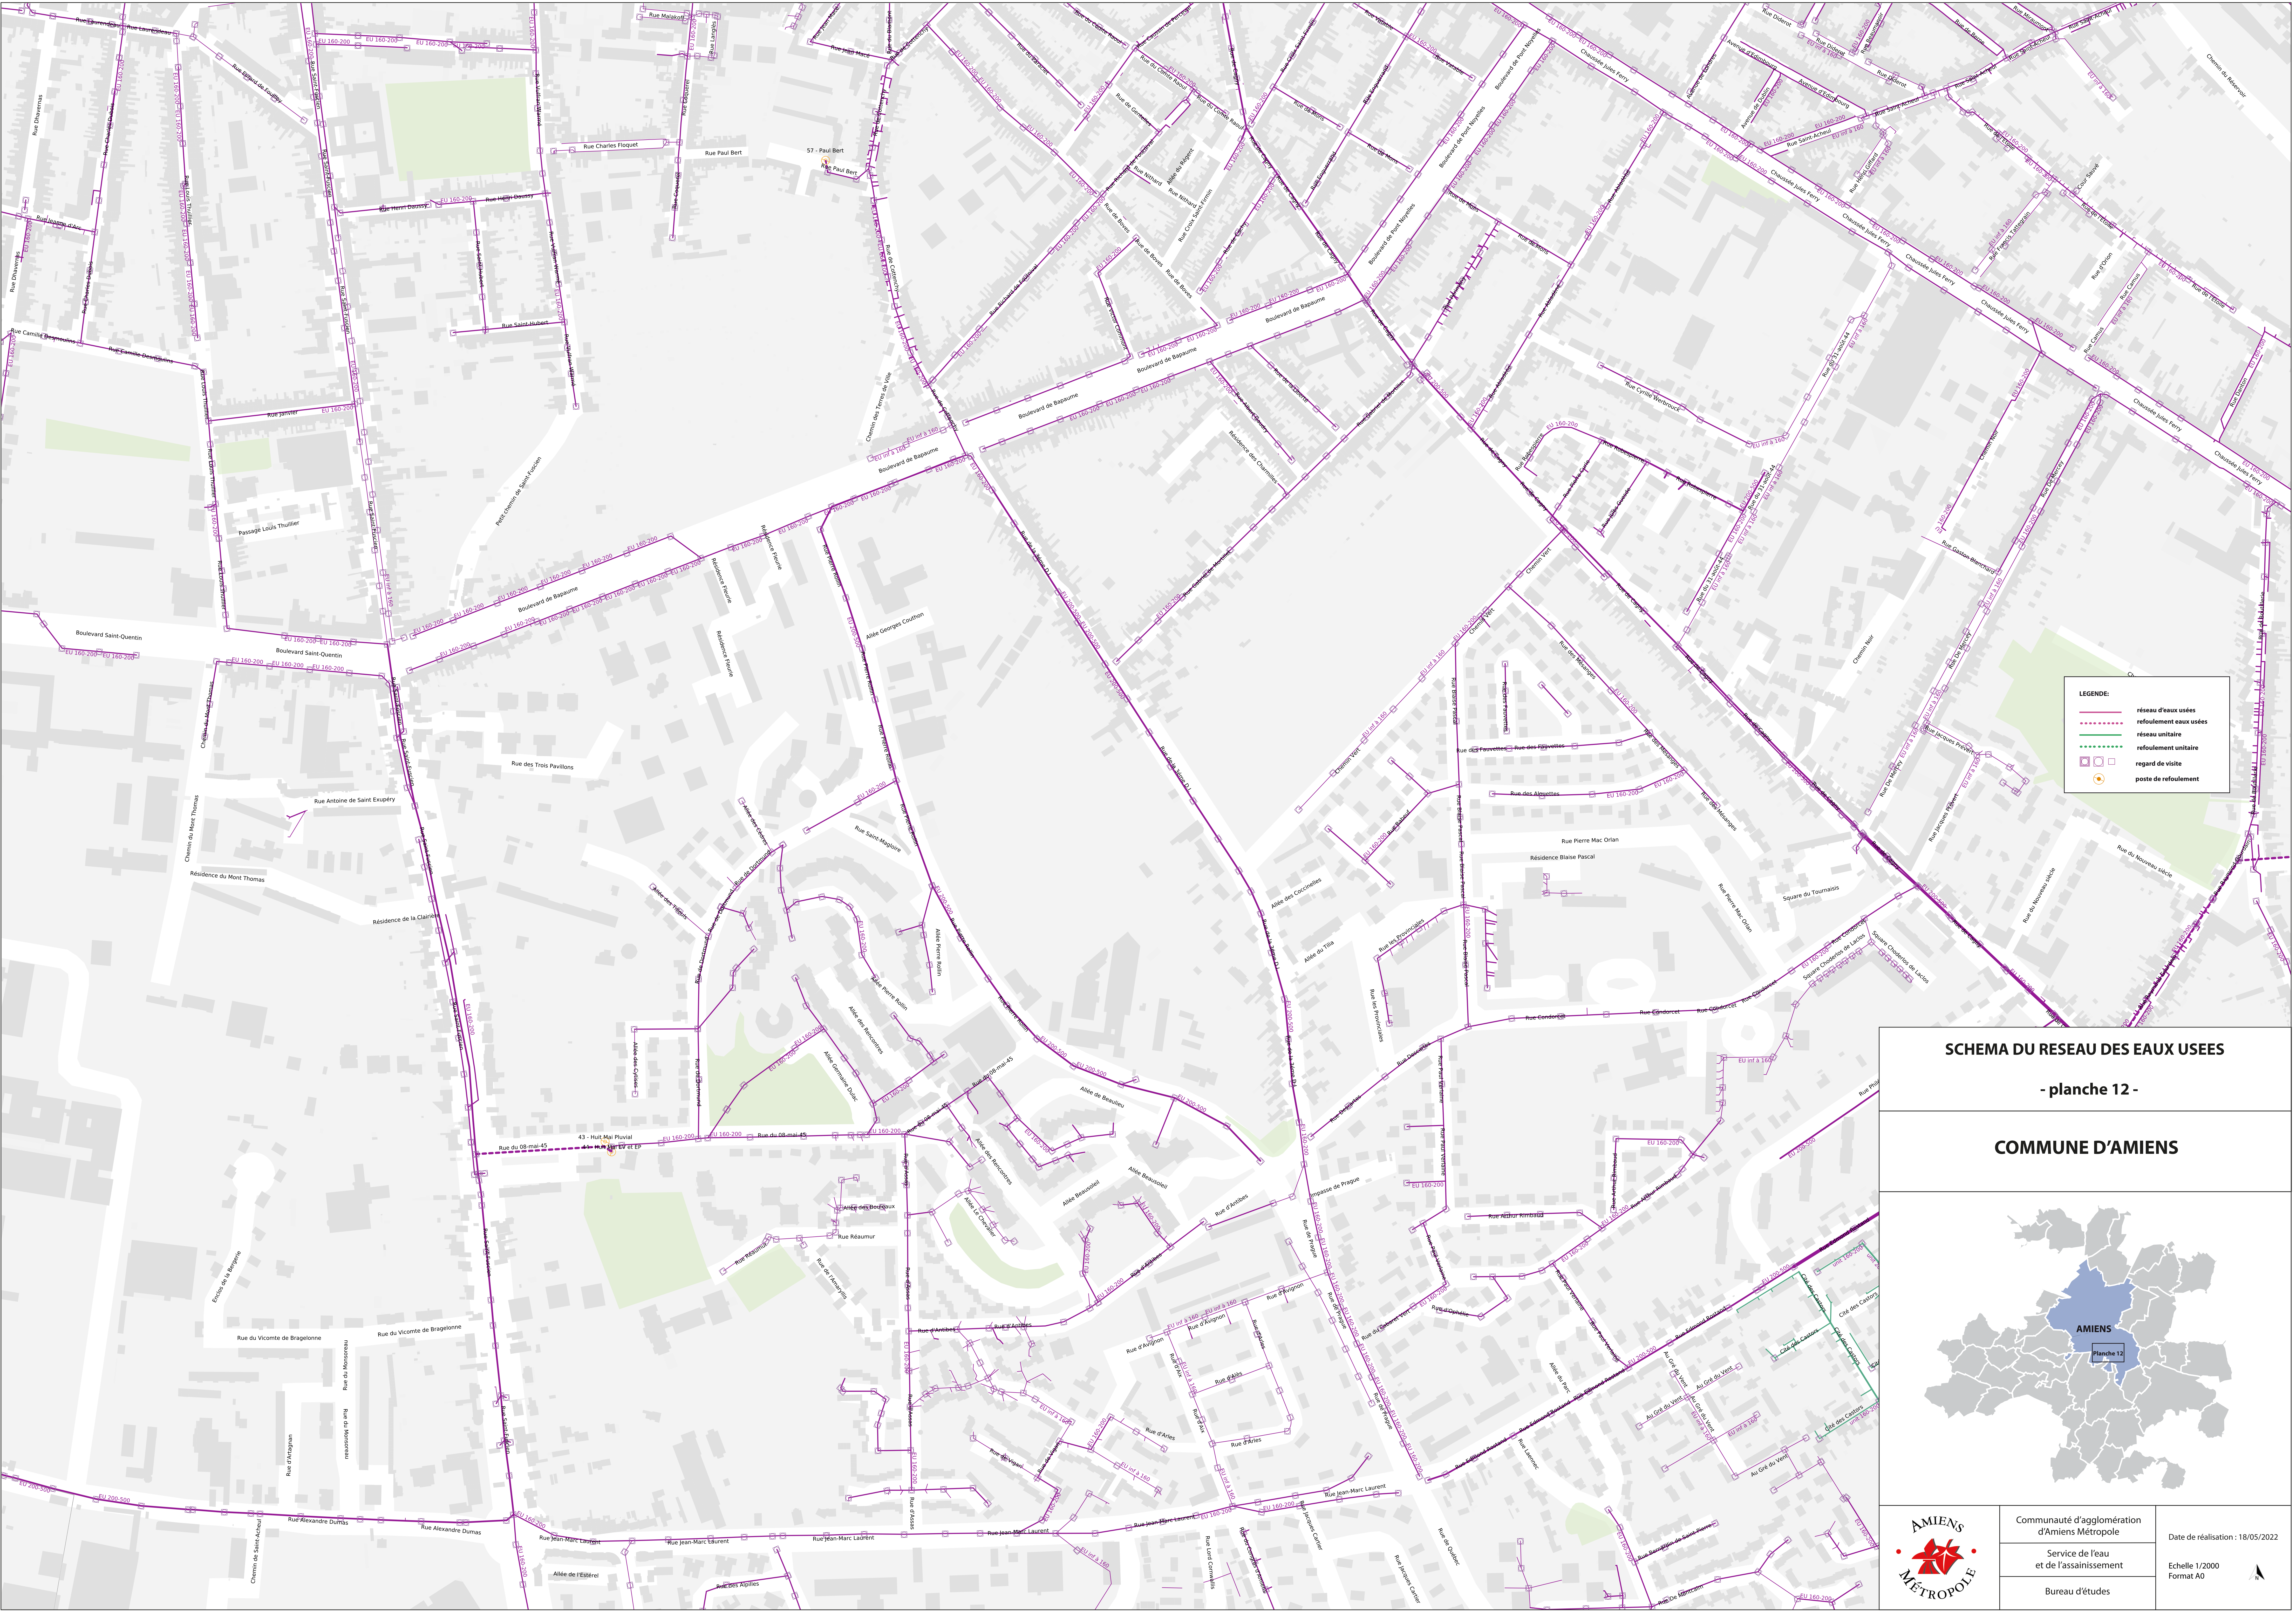

SCHEMA DU RESEAU DES EAUX USEES

- planche 12 -

COMMUNE D'AMIENS

AMIENS

Planche 12

AMIENS

METROPOLE


Communauté d'agglomération
d'Amiens Métropole

Service de l'eau
et de l'assainissement

Bureau d'études

Date de réalisation : 18/05/2022

Echelle 1/2000
Format A0

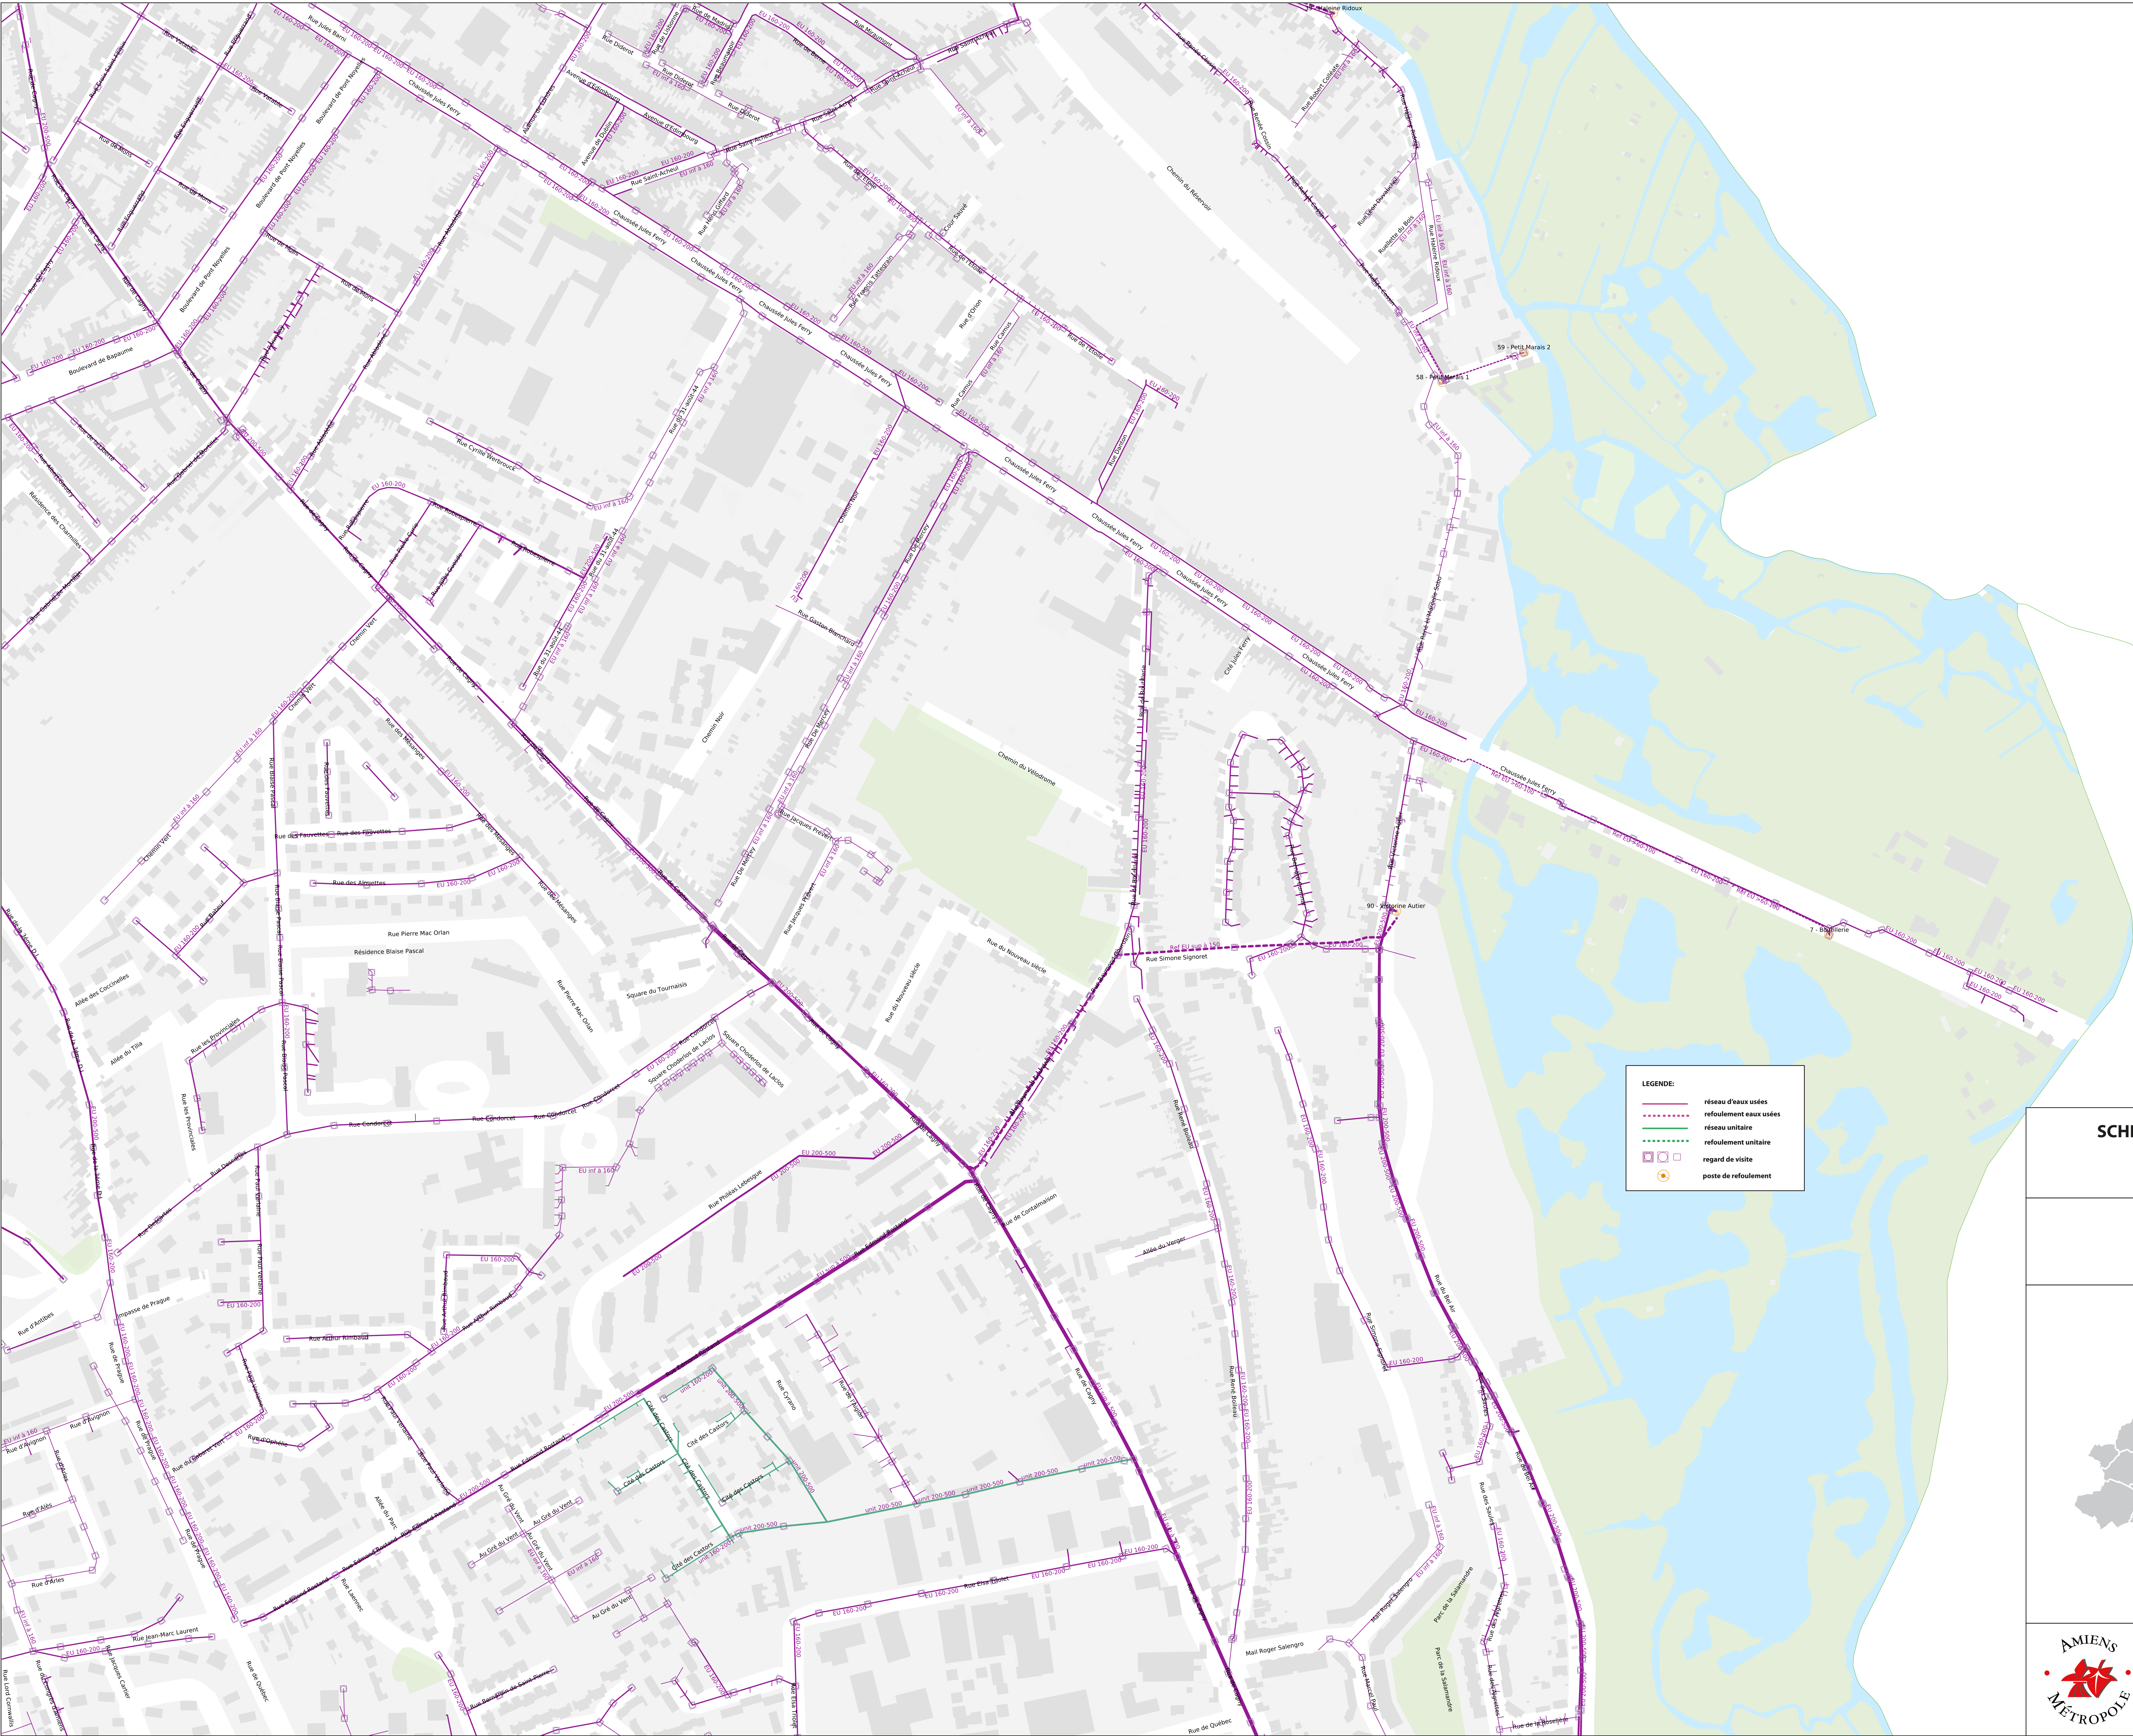

SCHEMA DU RESEAU DES EAUX USEES
- planche 13 -

COMMUNE D'AMIENS

AMIENS
Planche 13

AMIENS
MÉTROPOLÉ


Communauté d'agglomération
d'Amiens Métropole


Service de l'eau
et de l'assainissement

Bureau d'études

Date de réalisation : 18/05/2022

Echelle 1/2000
Format A0

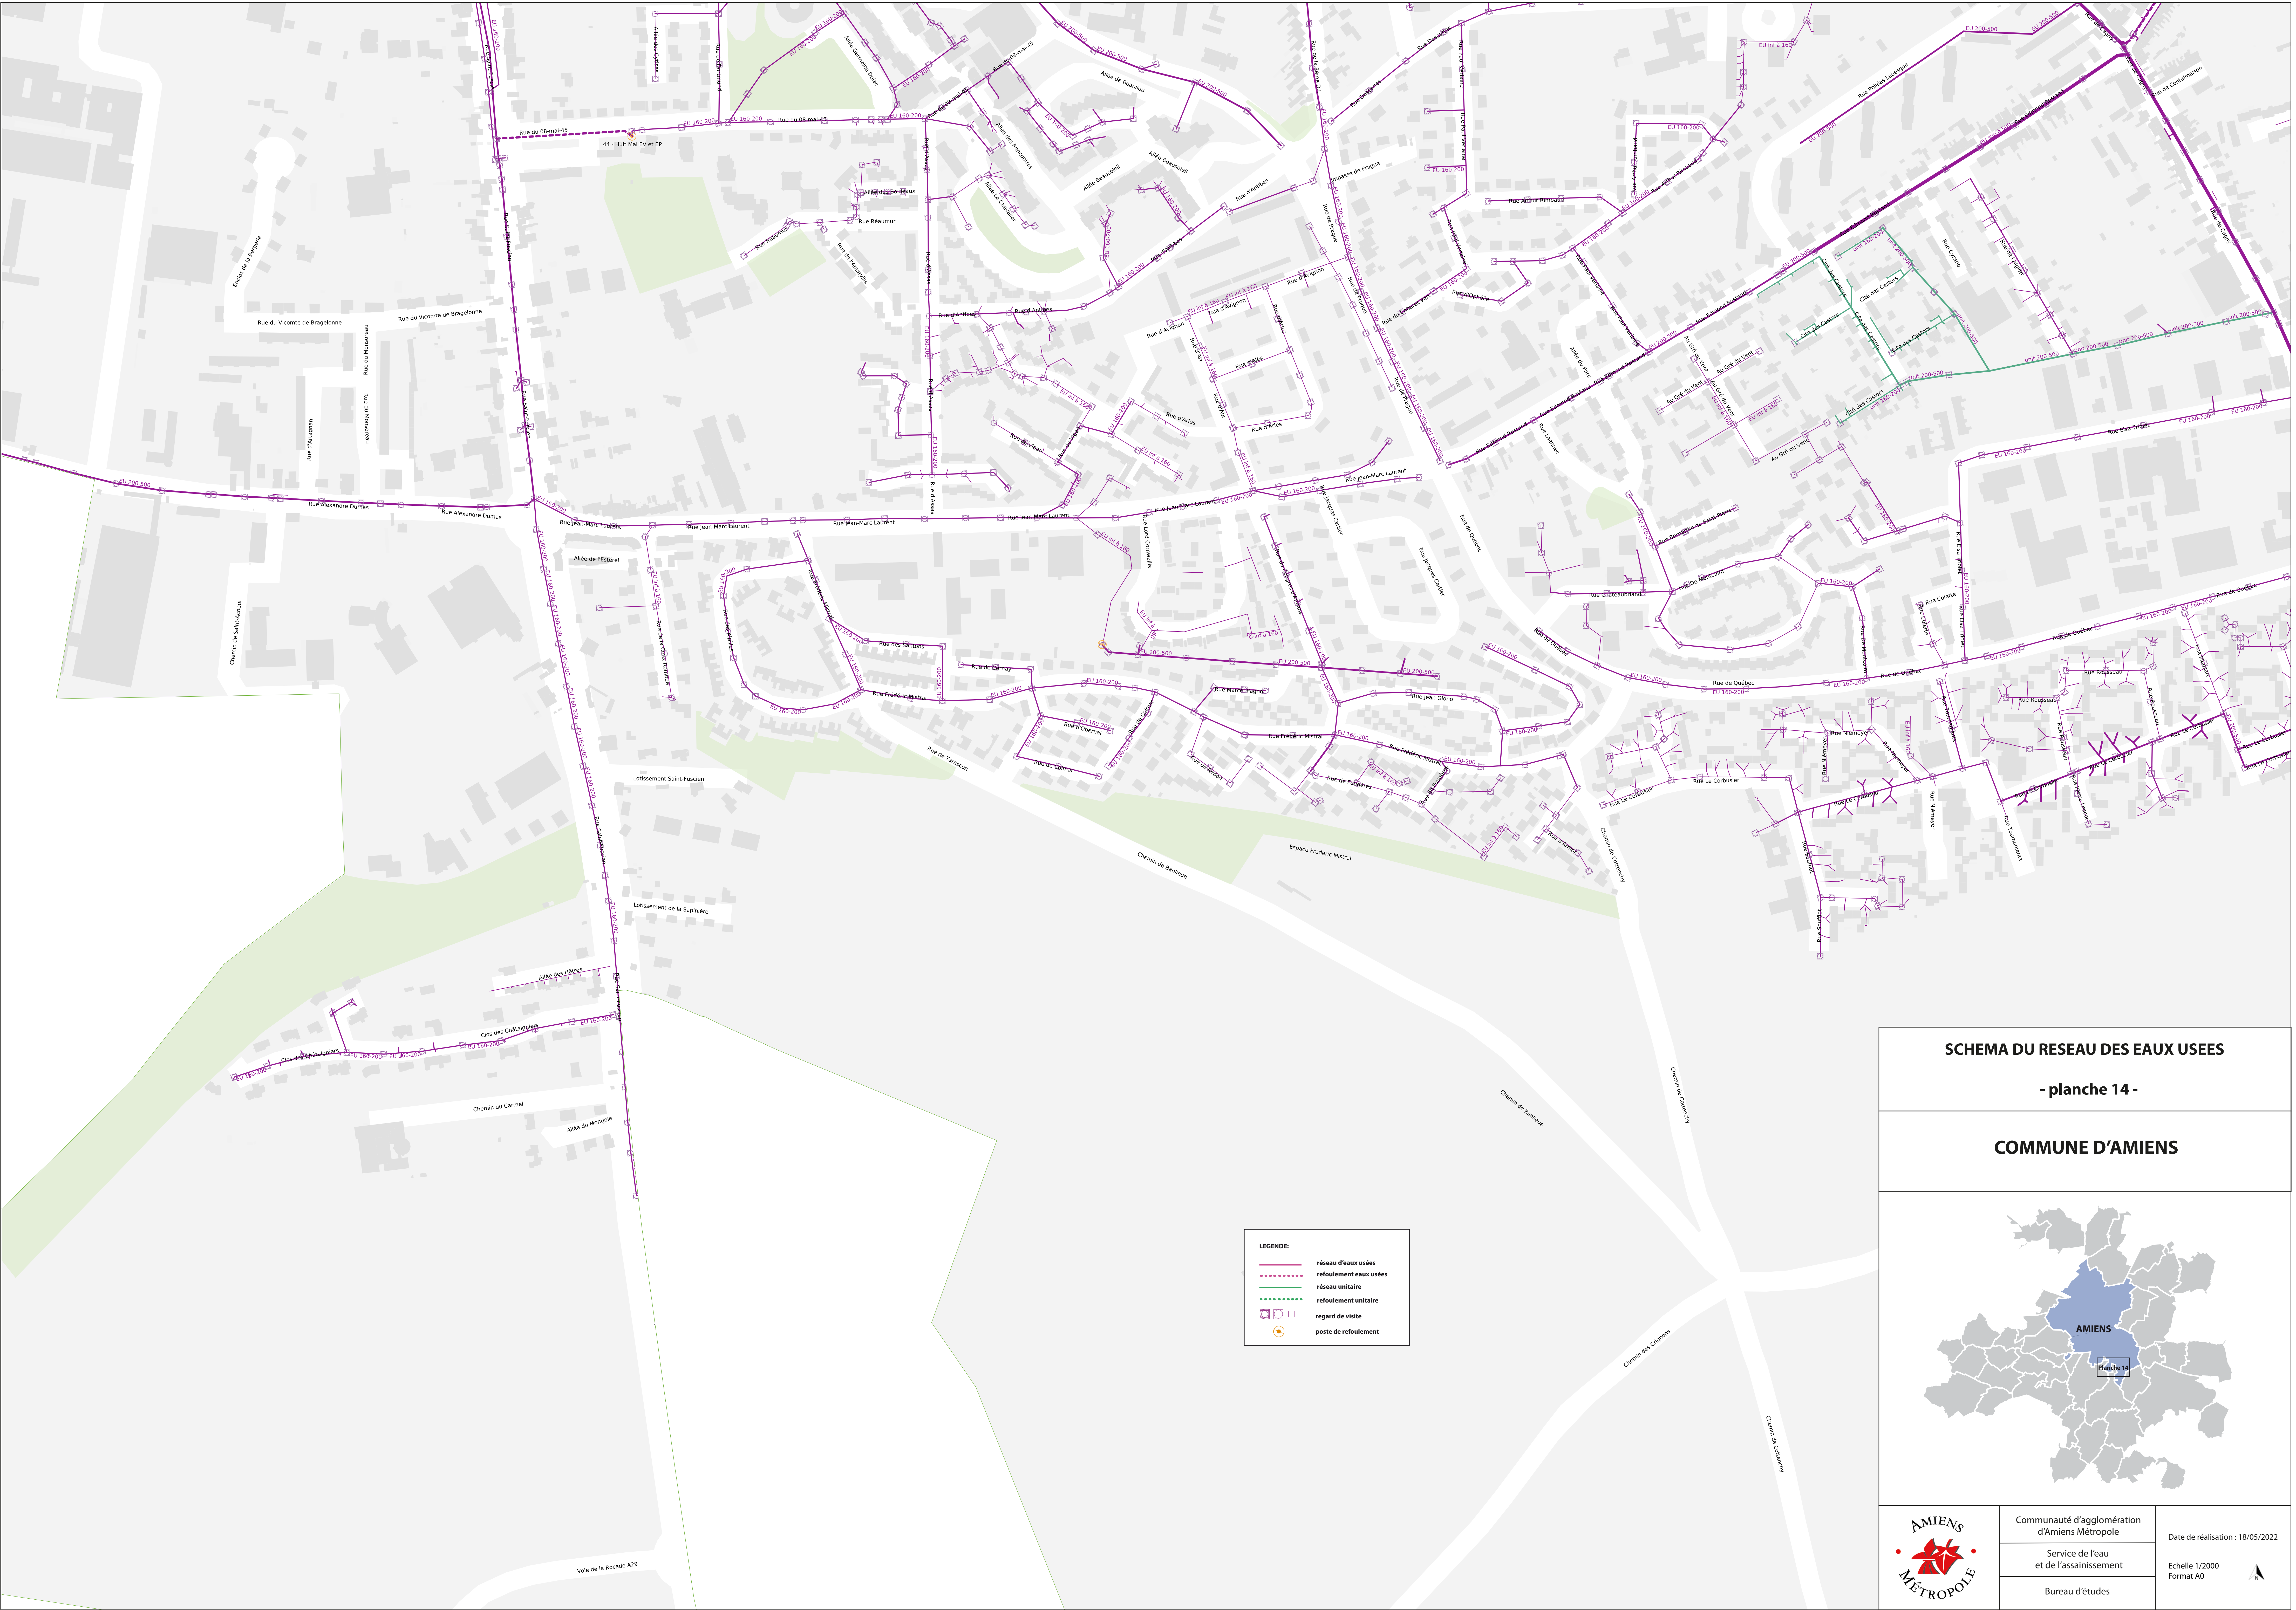

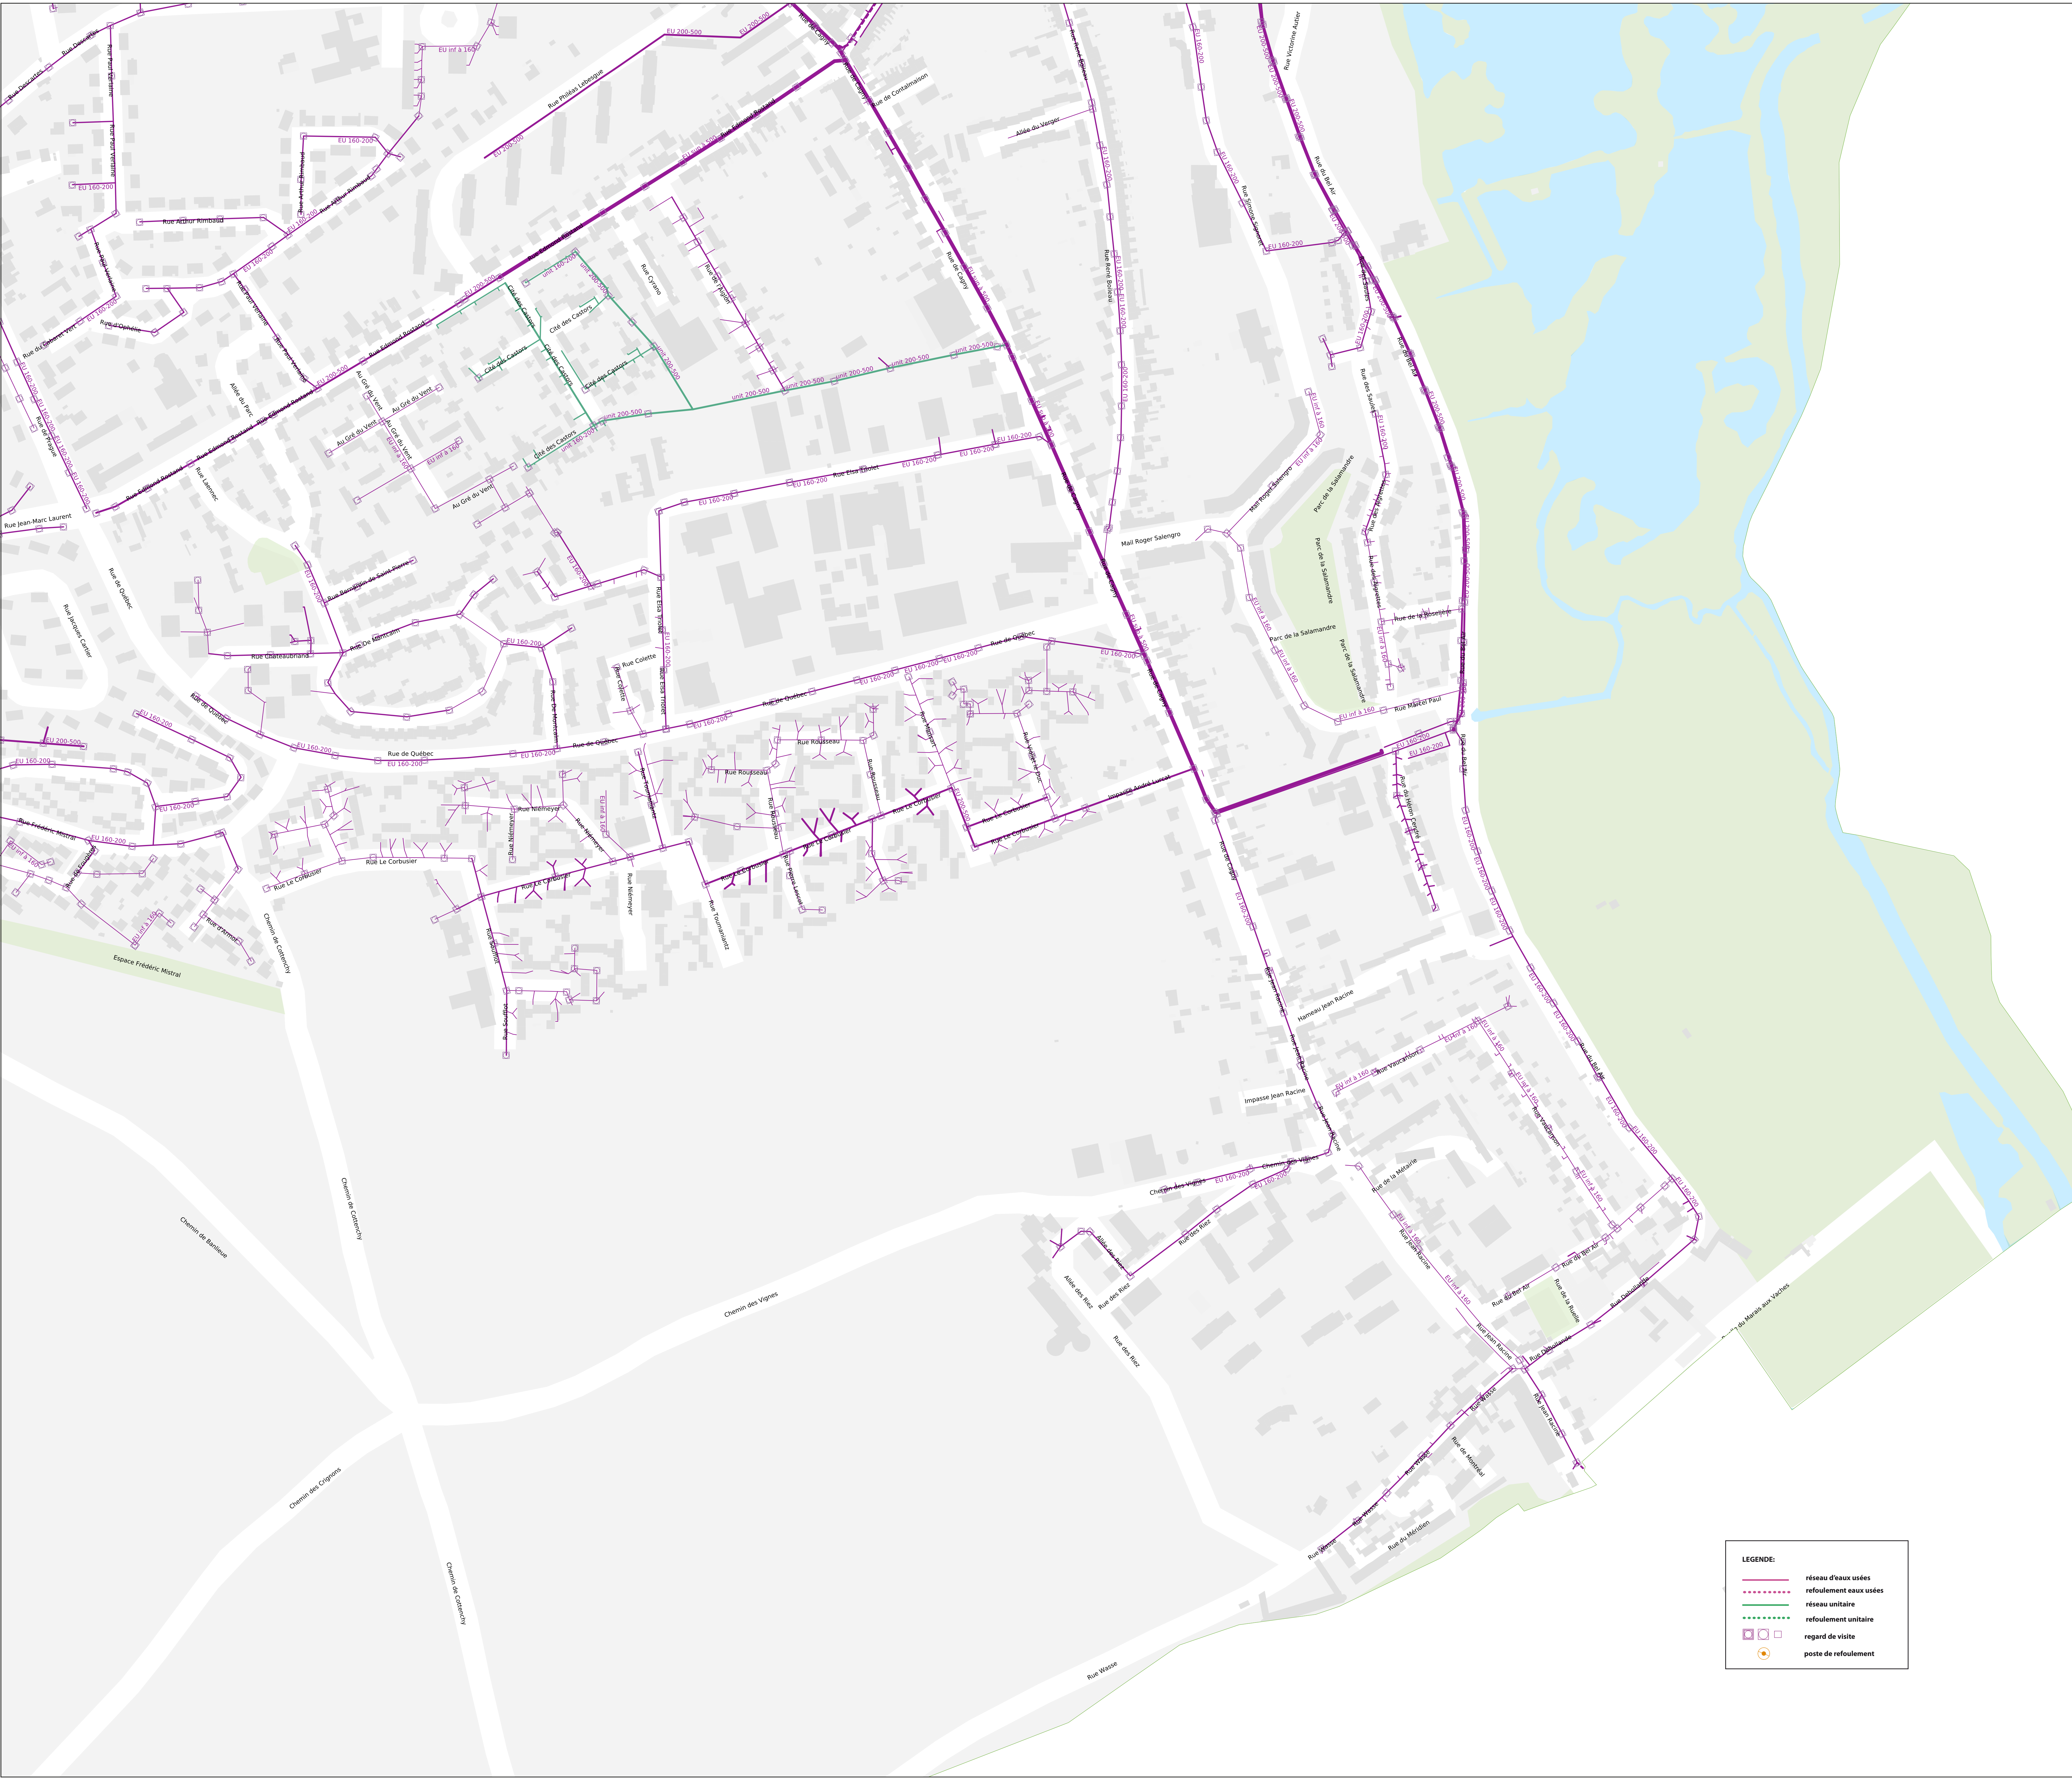

LEGENDE:

- réseau d'eaux usées
- refoulement eaux usées
- réseau unitaire
- refoulement unitaire
- regard de visite
- poste de refoulement

SCHEMA DU RESEAU DES EAUX USEES

- planche 15 -

COMMUNE D'AMIENS

Communauté d'agglomération
d'Amiens Métropole

Service de l'eau
et de l'assainissement

Bureau d'études

Date de réalisation : 18/05/2022

Echelle 1/2000
Format A0