


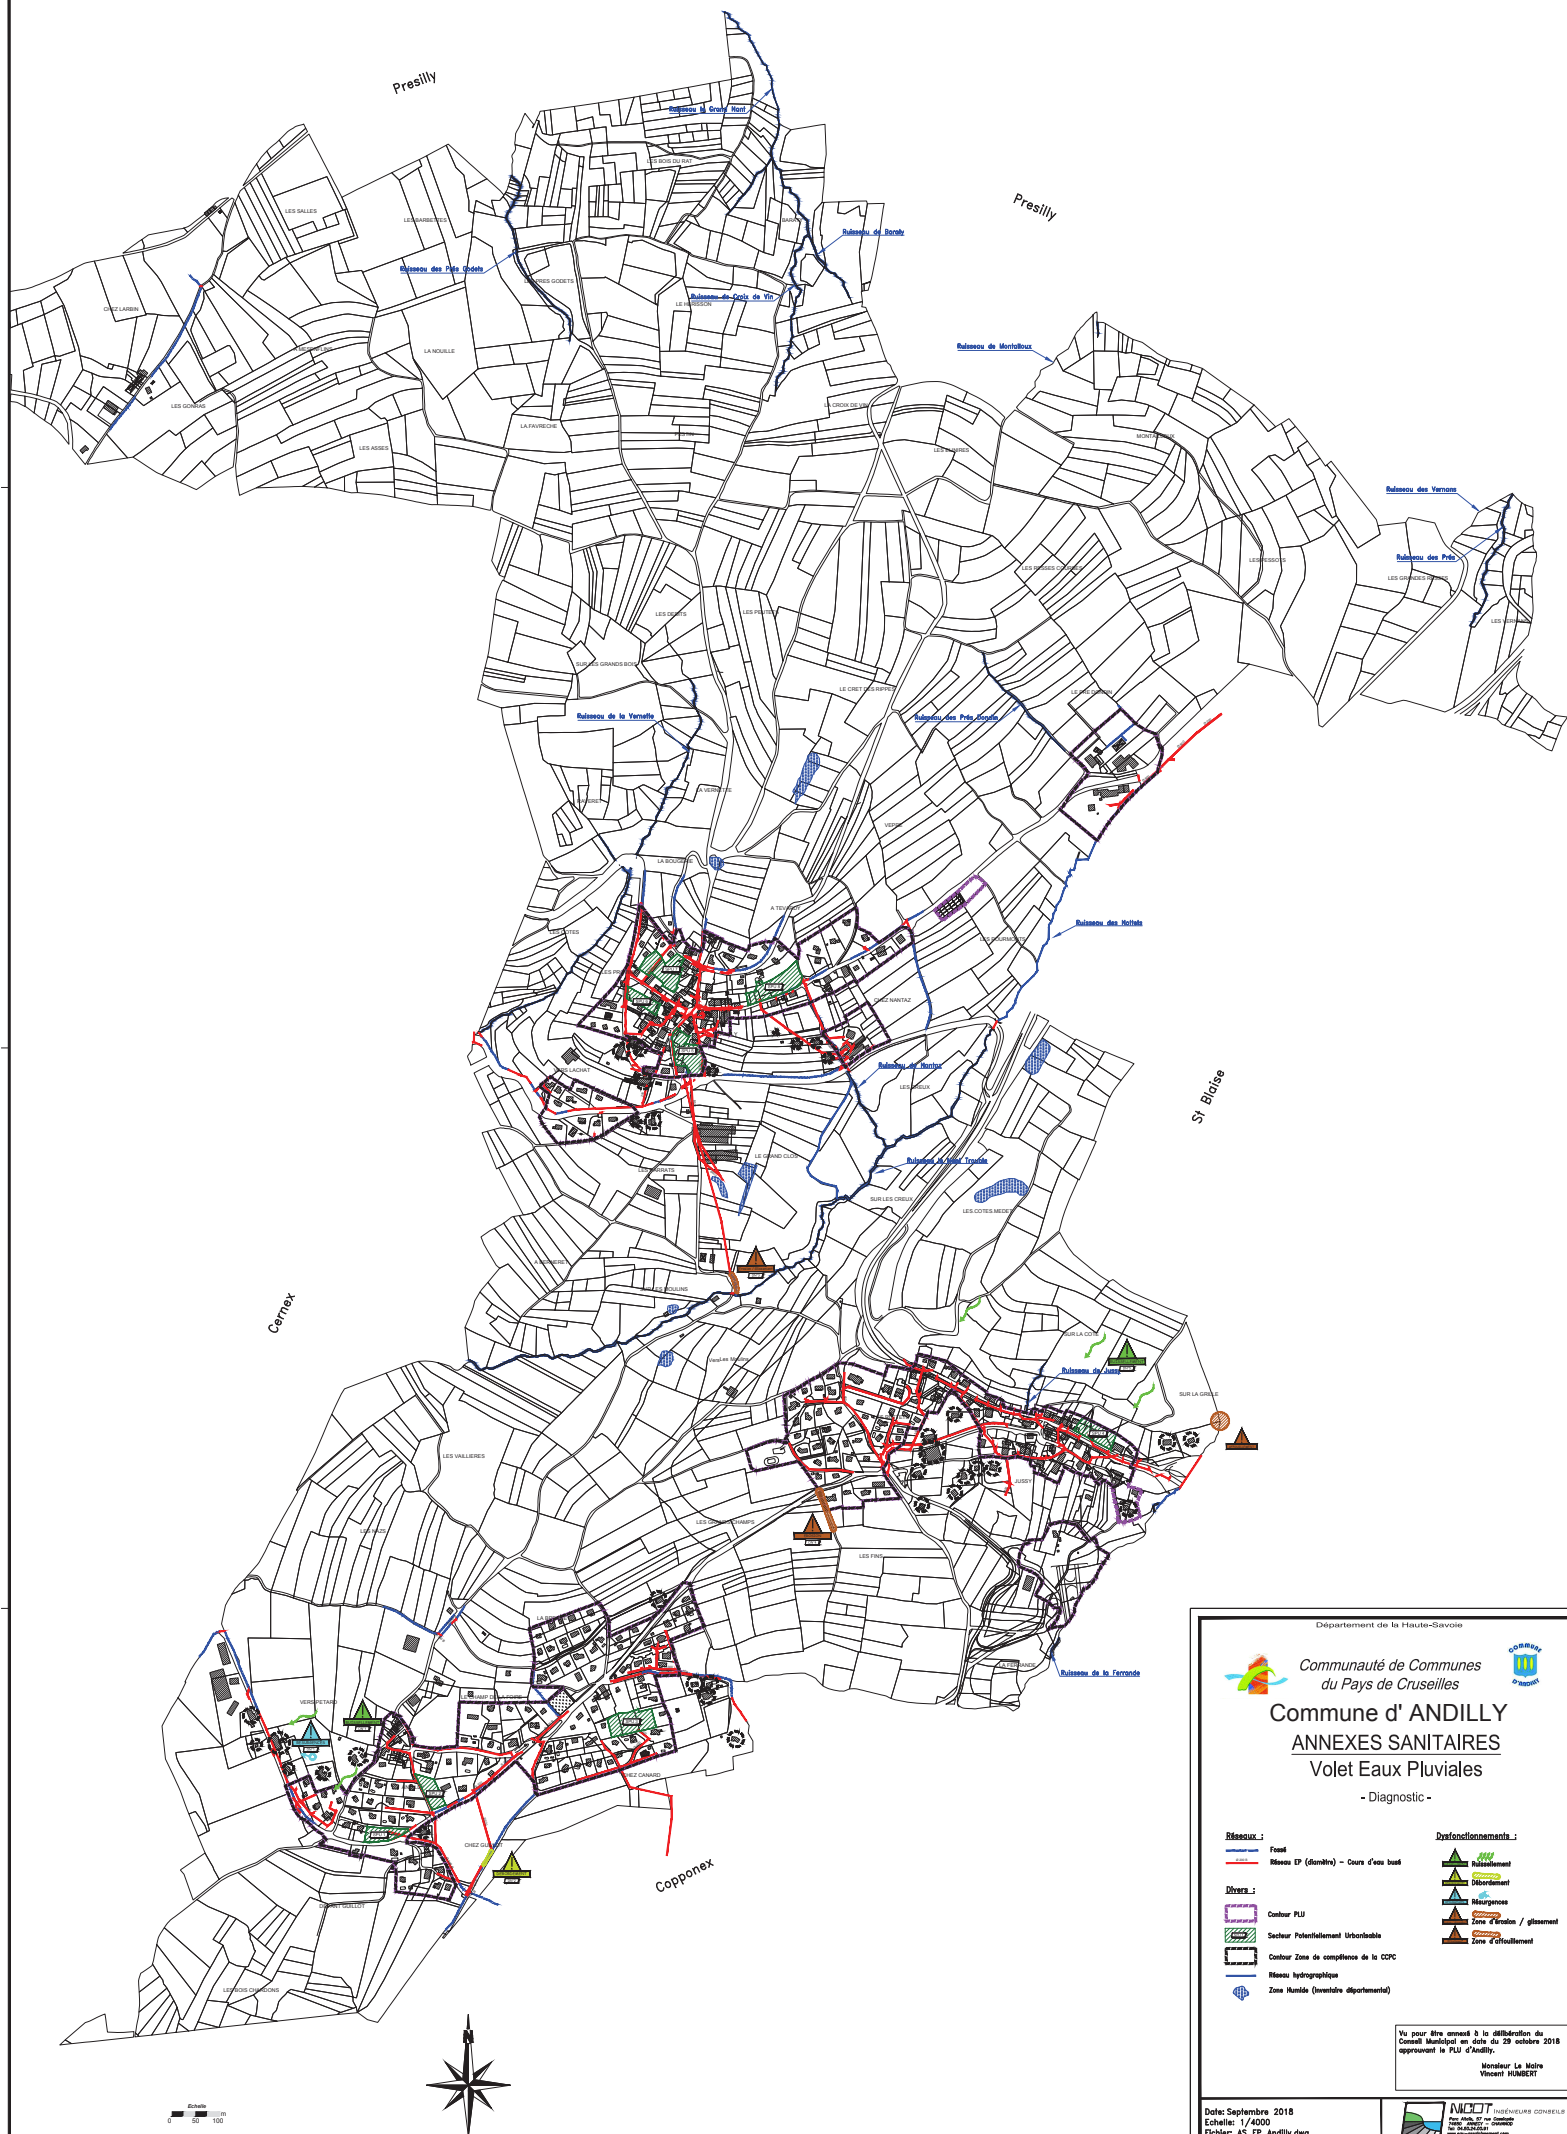


**Communauté de Communes
du Pays de Cruseilles**


Commune d'ANDILLY

ANNEXES SANITAIRES
Volet Eaux Pluviales
 - Diagnostic -

Réseaux :


Divers :

- Contour PLU
- Secteur Potentiellement Urbanisable
- Contour Zone de compétence de la CCPC
- Réseau hydrographique
- Zone Humide (inventaire départemental)

Dysfonctionnements :



Vu pour être annexé à la délibération du
 Conseil Municipal en date du 29 octobre 2018
 approuvant le PLU d'Andilly.
 Monsieur Le Maire
 Vincent HUMBERT

Date: Septembre 2018
 Echelle: 1/4000
 Fichier: AS_EP_Andilly.dwg
 Dessin: S. BRUN




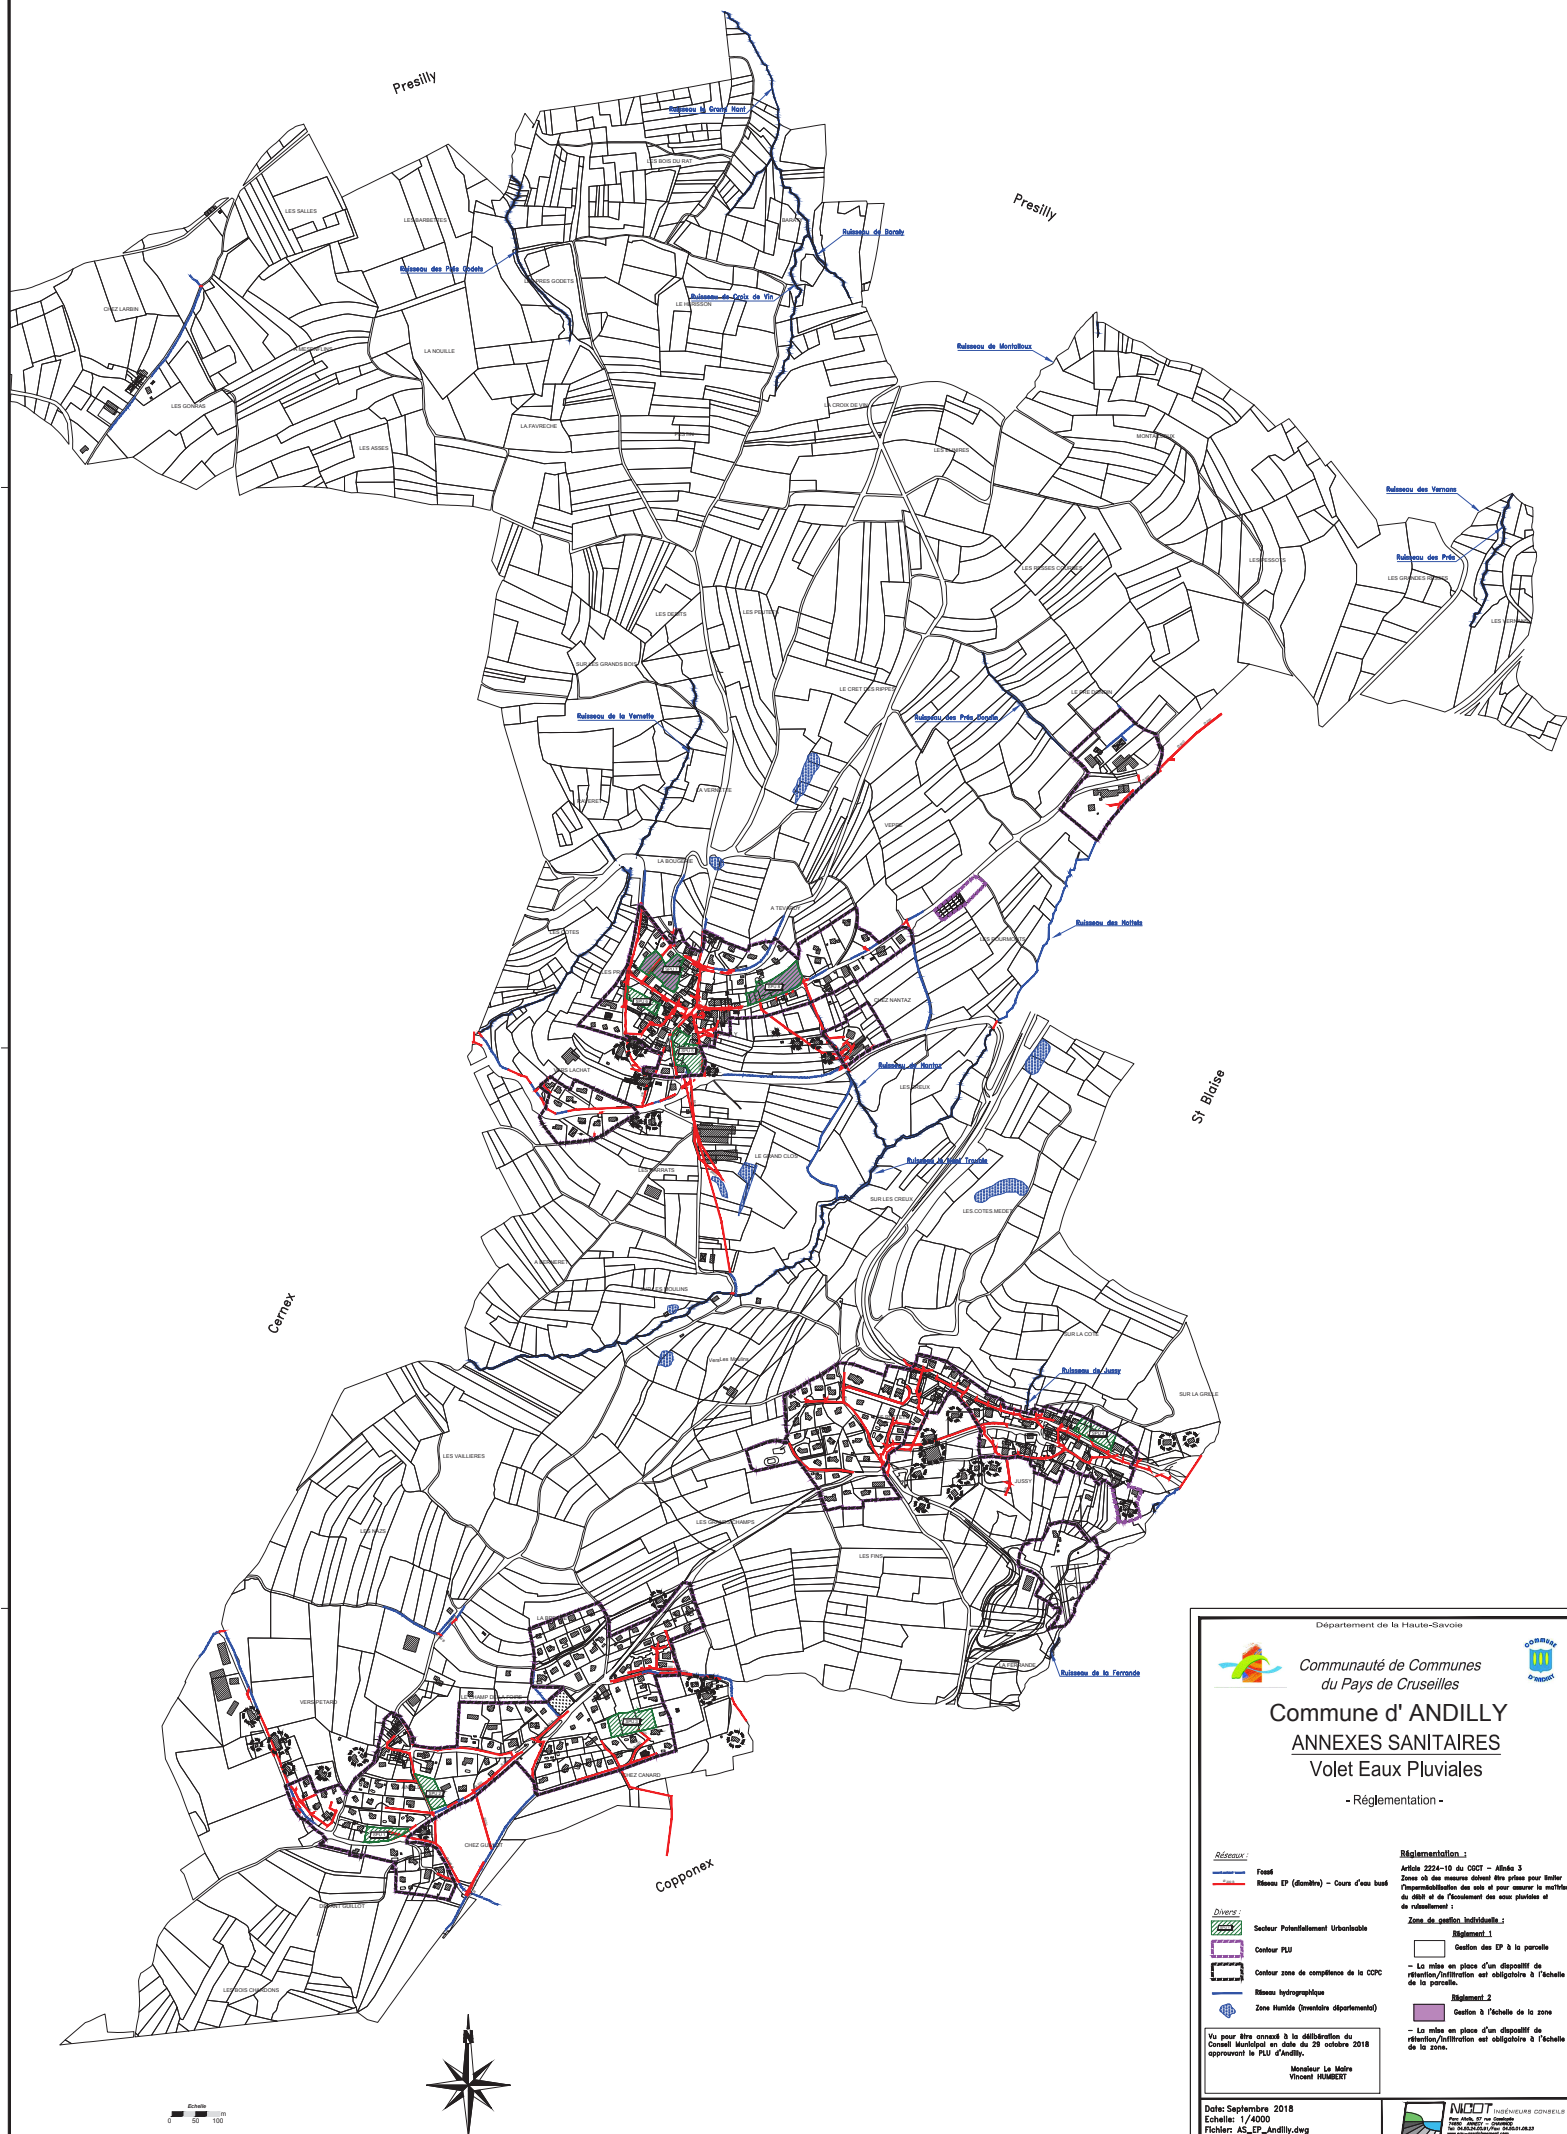

Communauté de Communes
du Pays de Crusilles

Commune d'ANDILLY

ANNEXES SANITAIRES

Volet Eaux Pluviales

- Réglementation -

Réseaux :

- Fosse

Divers :

- Contour PUI
- Contour zone de compétence de la CCPC
- Réseau hydrographique

Réglementation :

Article 2224-10 du CGCT - Article 3


Zones de gestion individuelle :

Réglement 1

Gestion des EP à la parcelle

- La mise en place d'un dispositif de rétention/diffusion est obligatoire à l'échelle de la parcelle.

Réglement 2

Gestion à l'échelle de la zone

- La mise en place d'un dispositif de rétention/diffusion est obligatoire à l'échelle de la zone.


Monsieur Le Maire
Vincent HUMBERT

Date: Septembre 2018
Echelle: 1/4000
Fichier: AS_EP_Andilly.dwg
Dessiné: S. BRUN



