


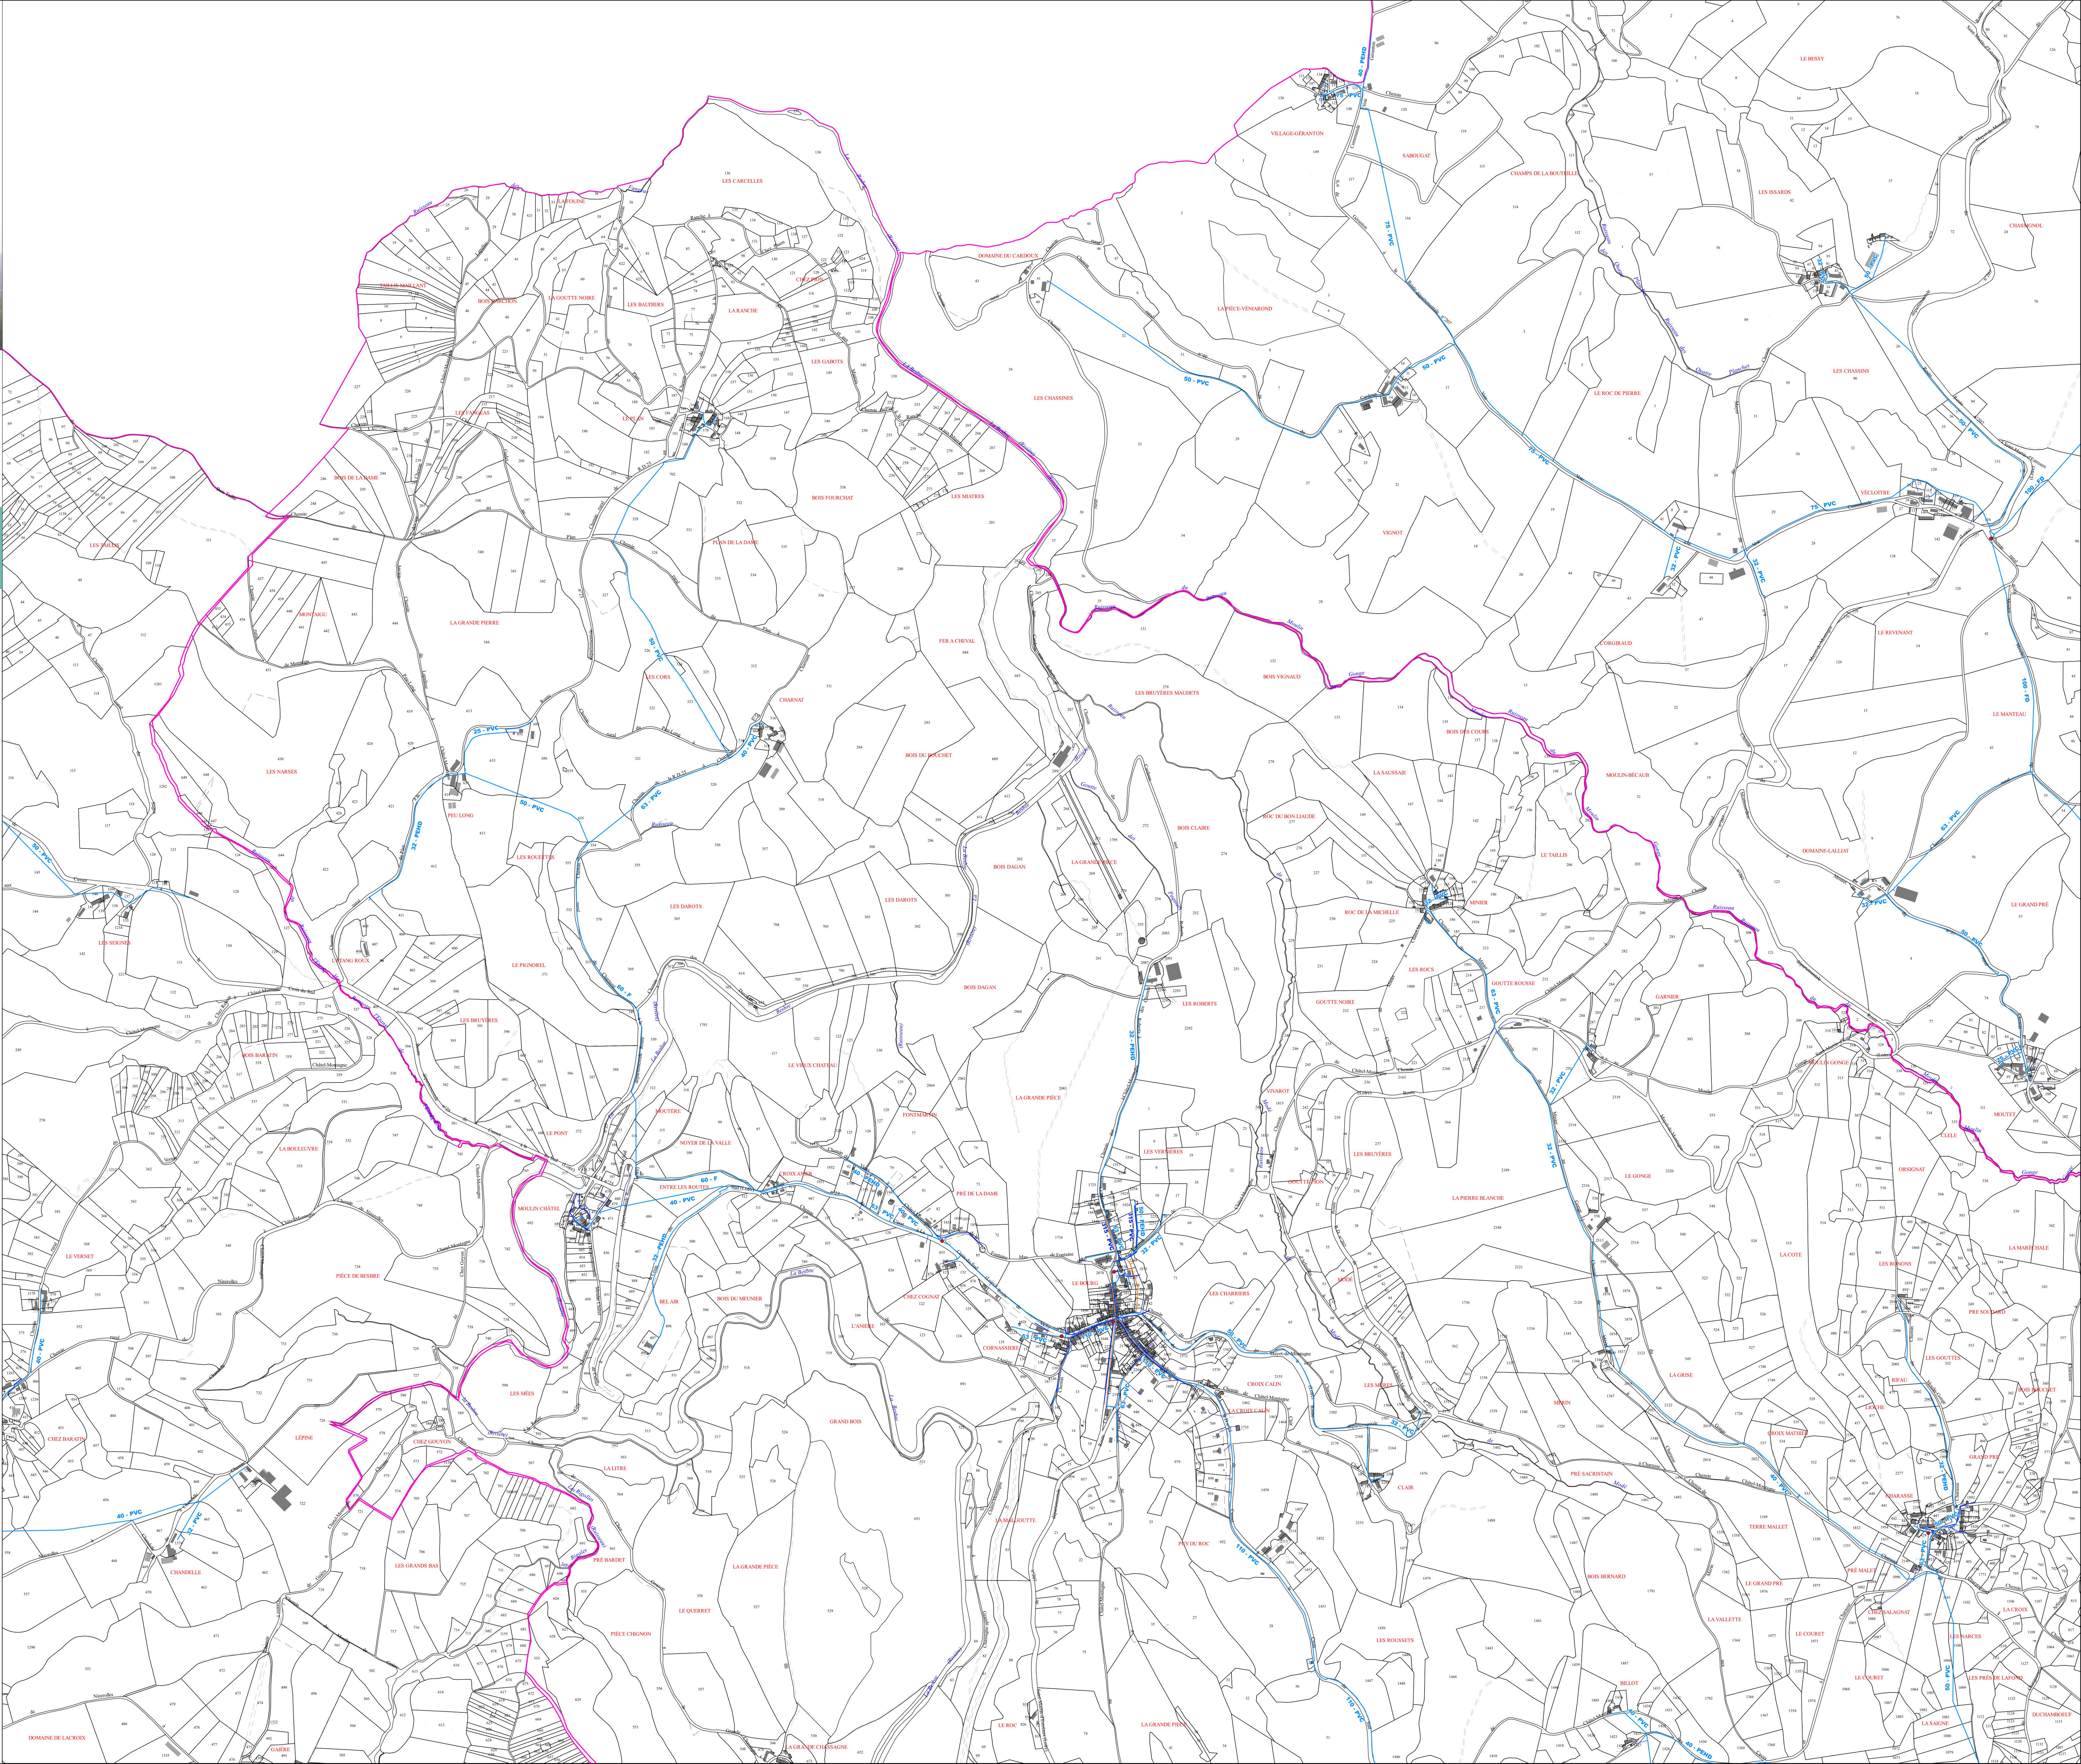

LEGENDE

 Limite communale

Réseaux d'eau potable

Vallée de la Besbre

 Défense incendie

 Canalisations d'eau potable

 Branchement d'eau potable

Vallée du Sichon

 Canalisations d'eau potable

Réseaux d'assainissement

 Canalisations d'eaux pluviales


 Canalisations d'eaux usées



Plan local d'urbanisme intercommunal valant SCOT
- Approbation du Plan Local d'Urbanisme Intercommunal valant SCOT en date du
31 mars 2022
Vu pour être annexé à la délibération du Conseil Communautaire en date du
31 mars 2022.




- LEGENDE**
- Limite communale
 - Réseaux d'eau potable**
 - Défense incendie
 - Canalisations d'eau potable
 - Branchement d'eau potable
 - Vallée du Sichon**
 - Canalisations d'eau potable
 - Réseaux d'assainissement**
 - Canalisations d'eaux pluviales
 - Canalisations d'eaux usées

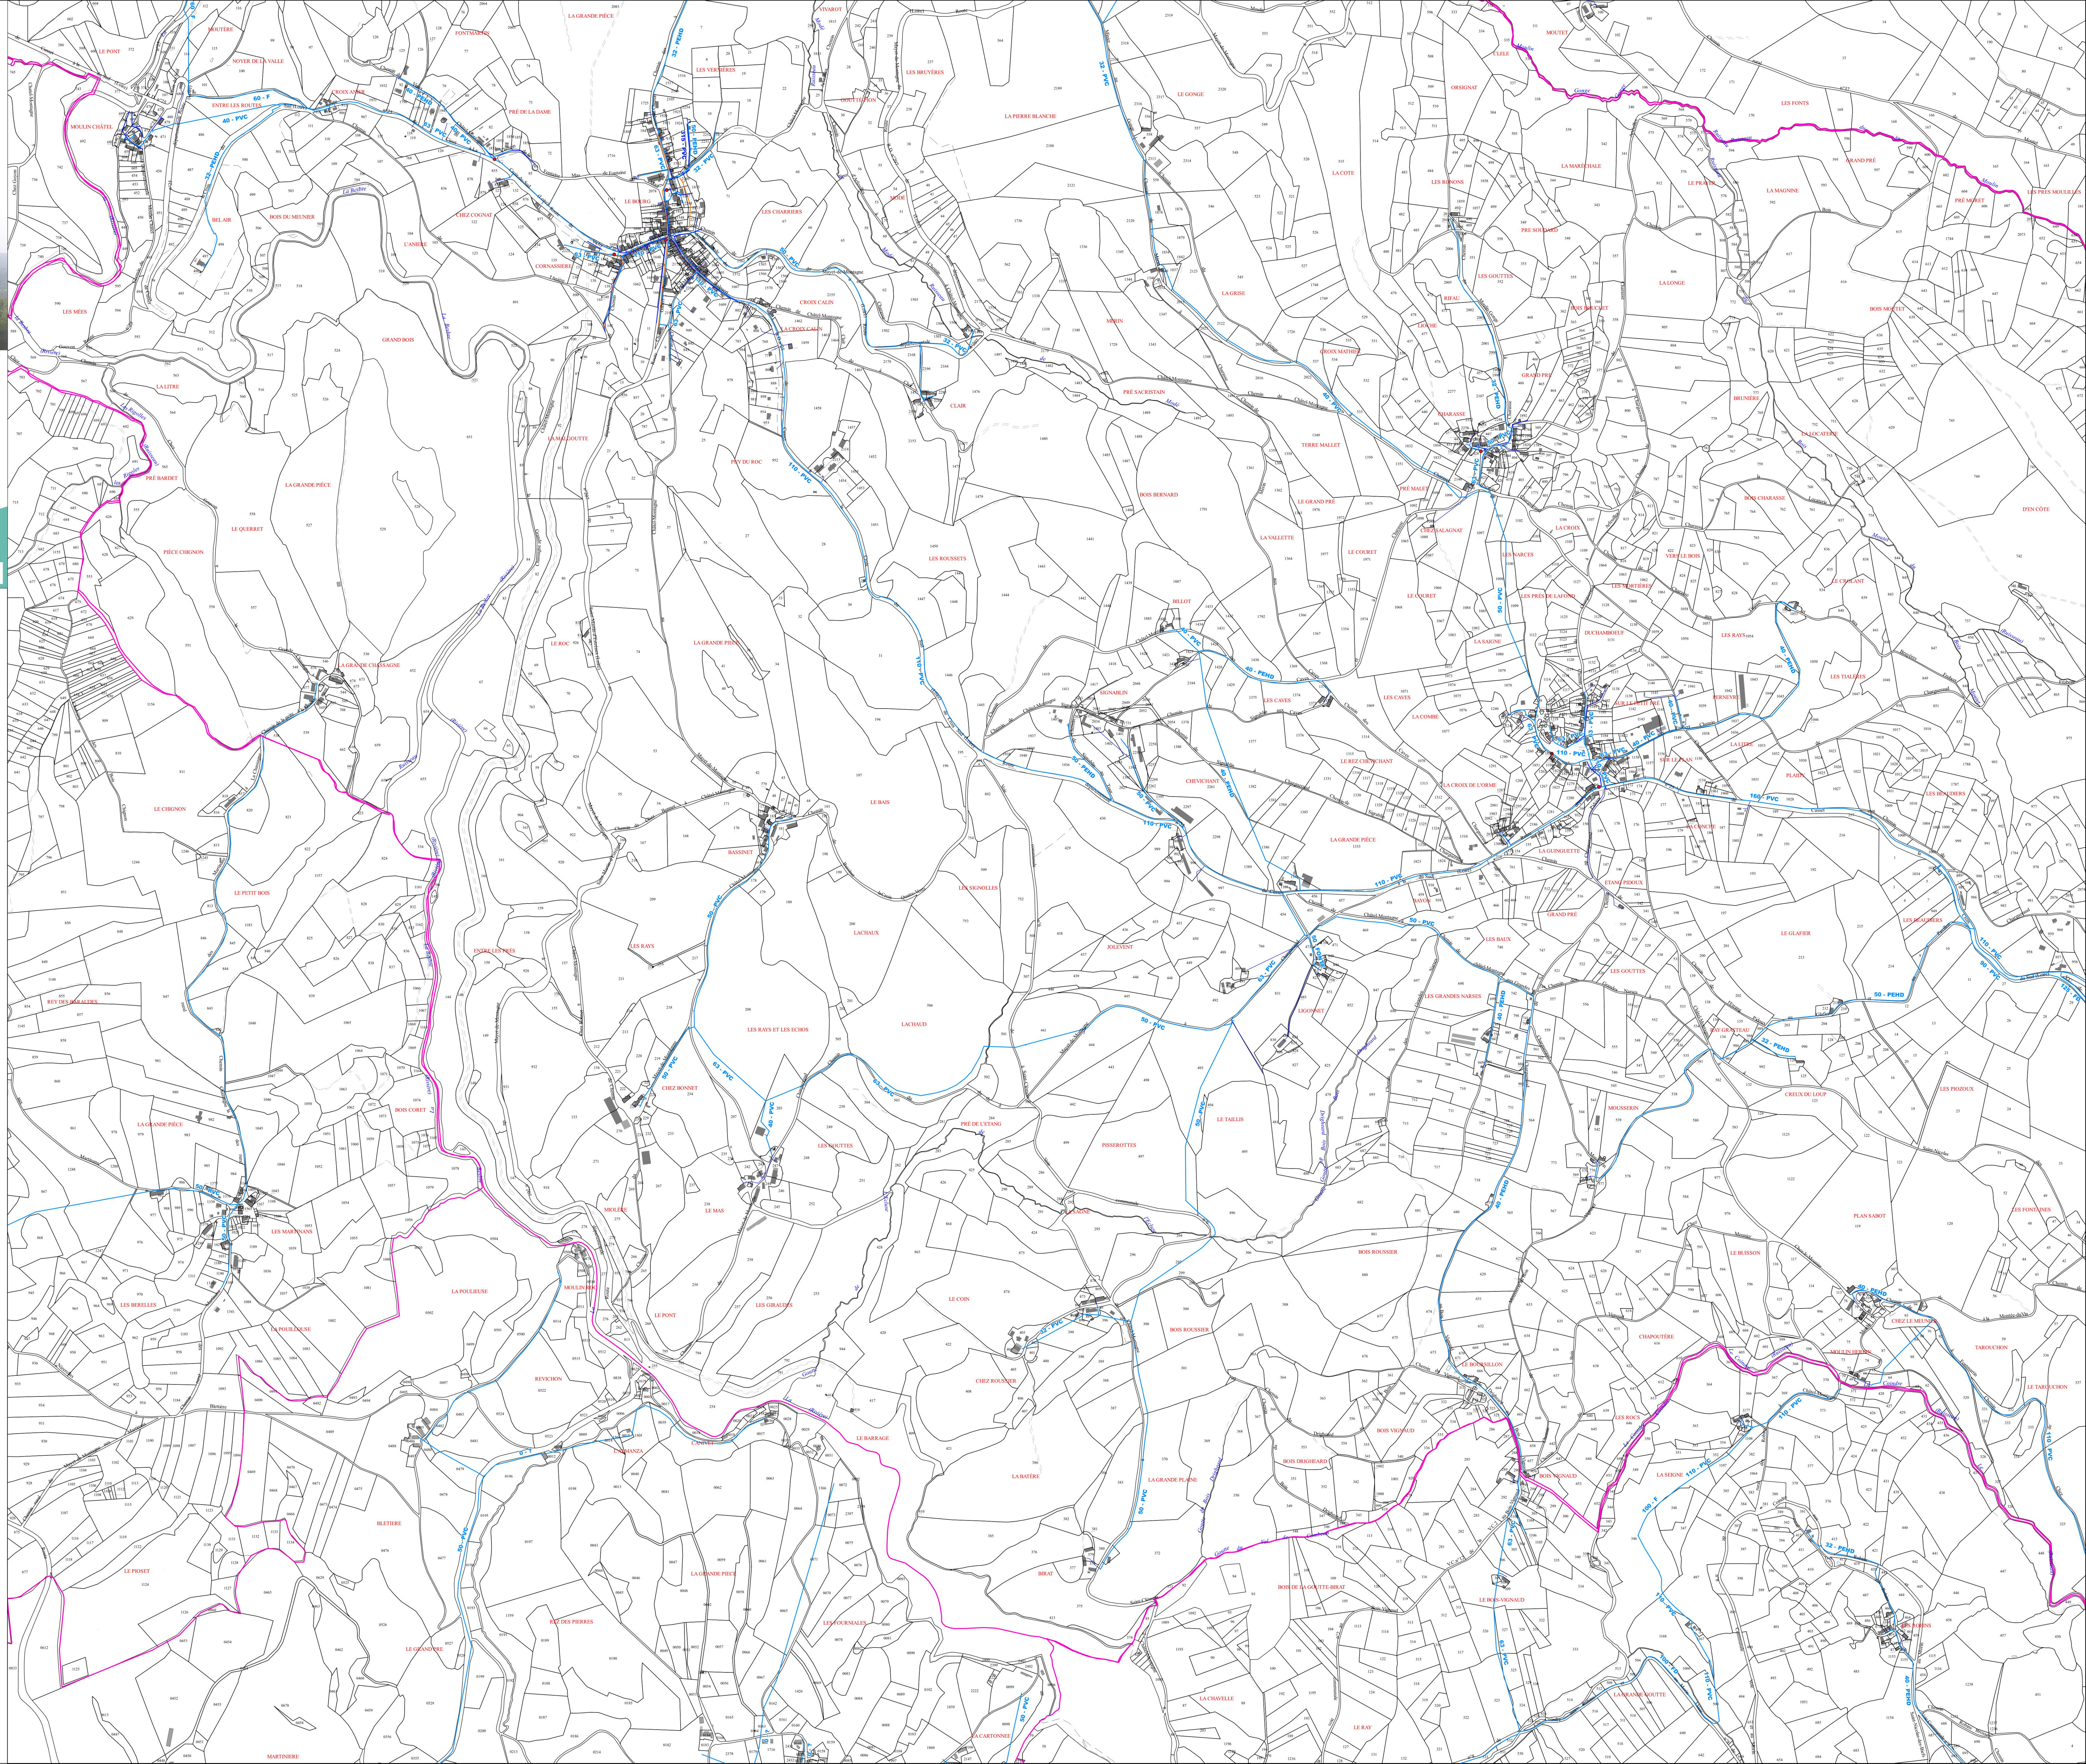




Plan local d'urbanisme intercommunal valant SCOT
- Approbation du Plan Local d'Urbanisme Intercommunal valant SCOT en date du
31 mars 2022
Vu pour être annexé à la délibération du Conseil Communautaire en date du
31 mars 2022.

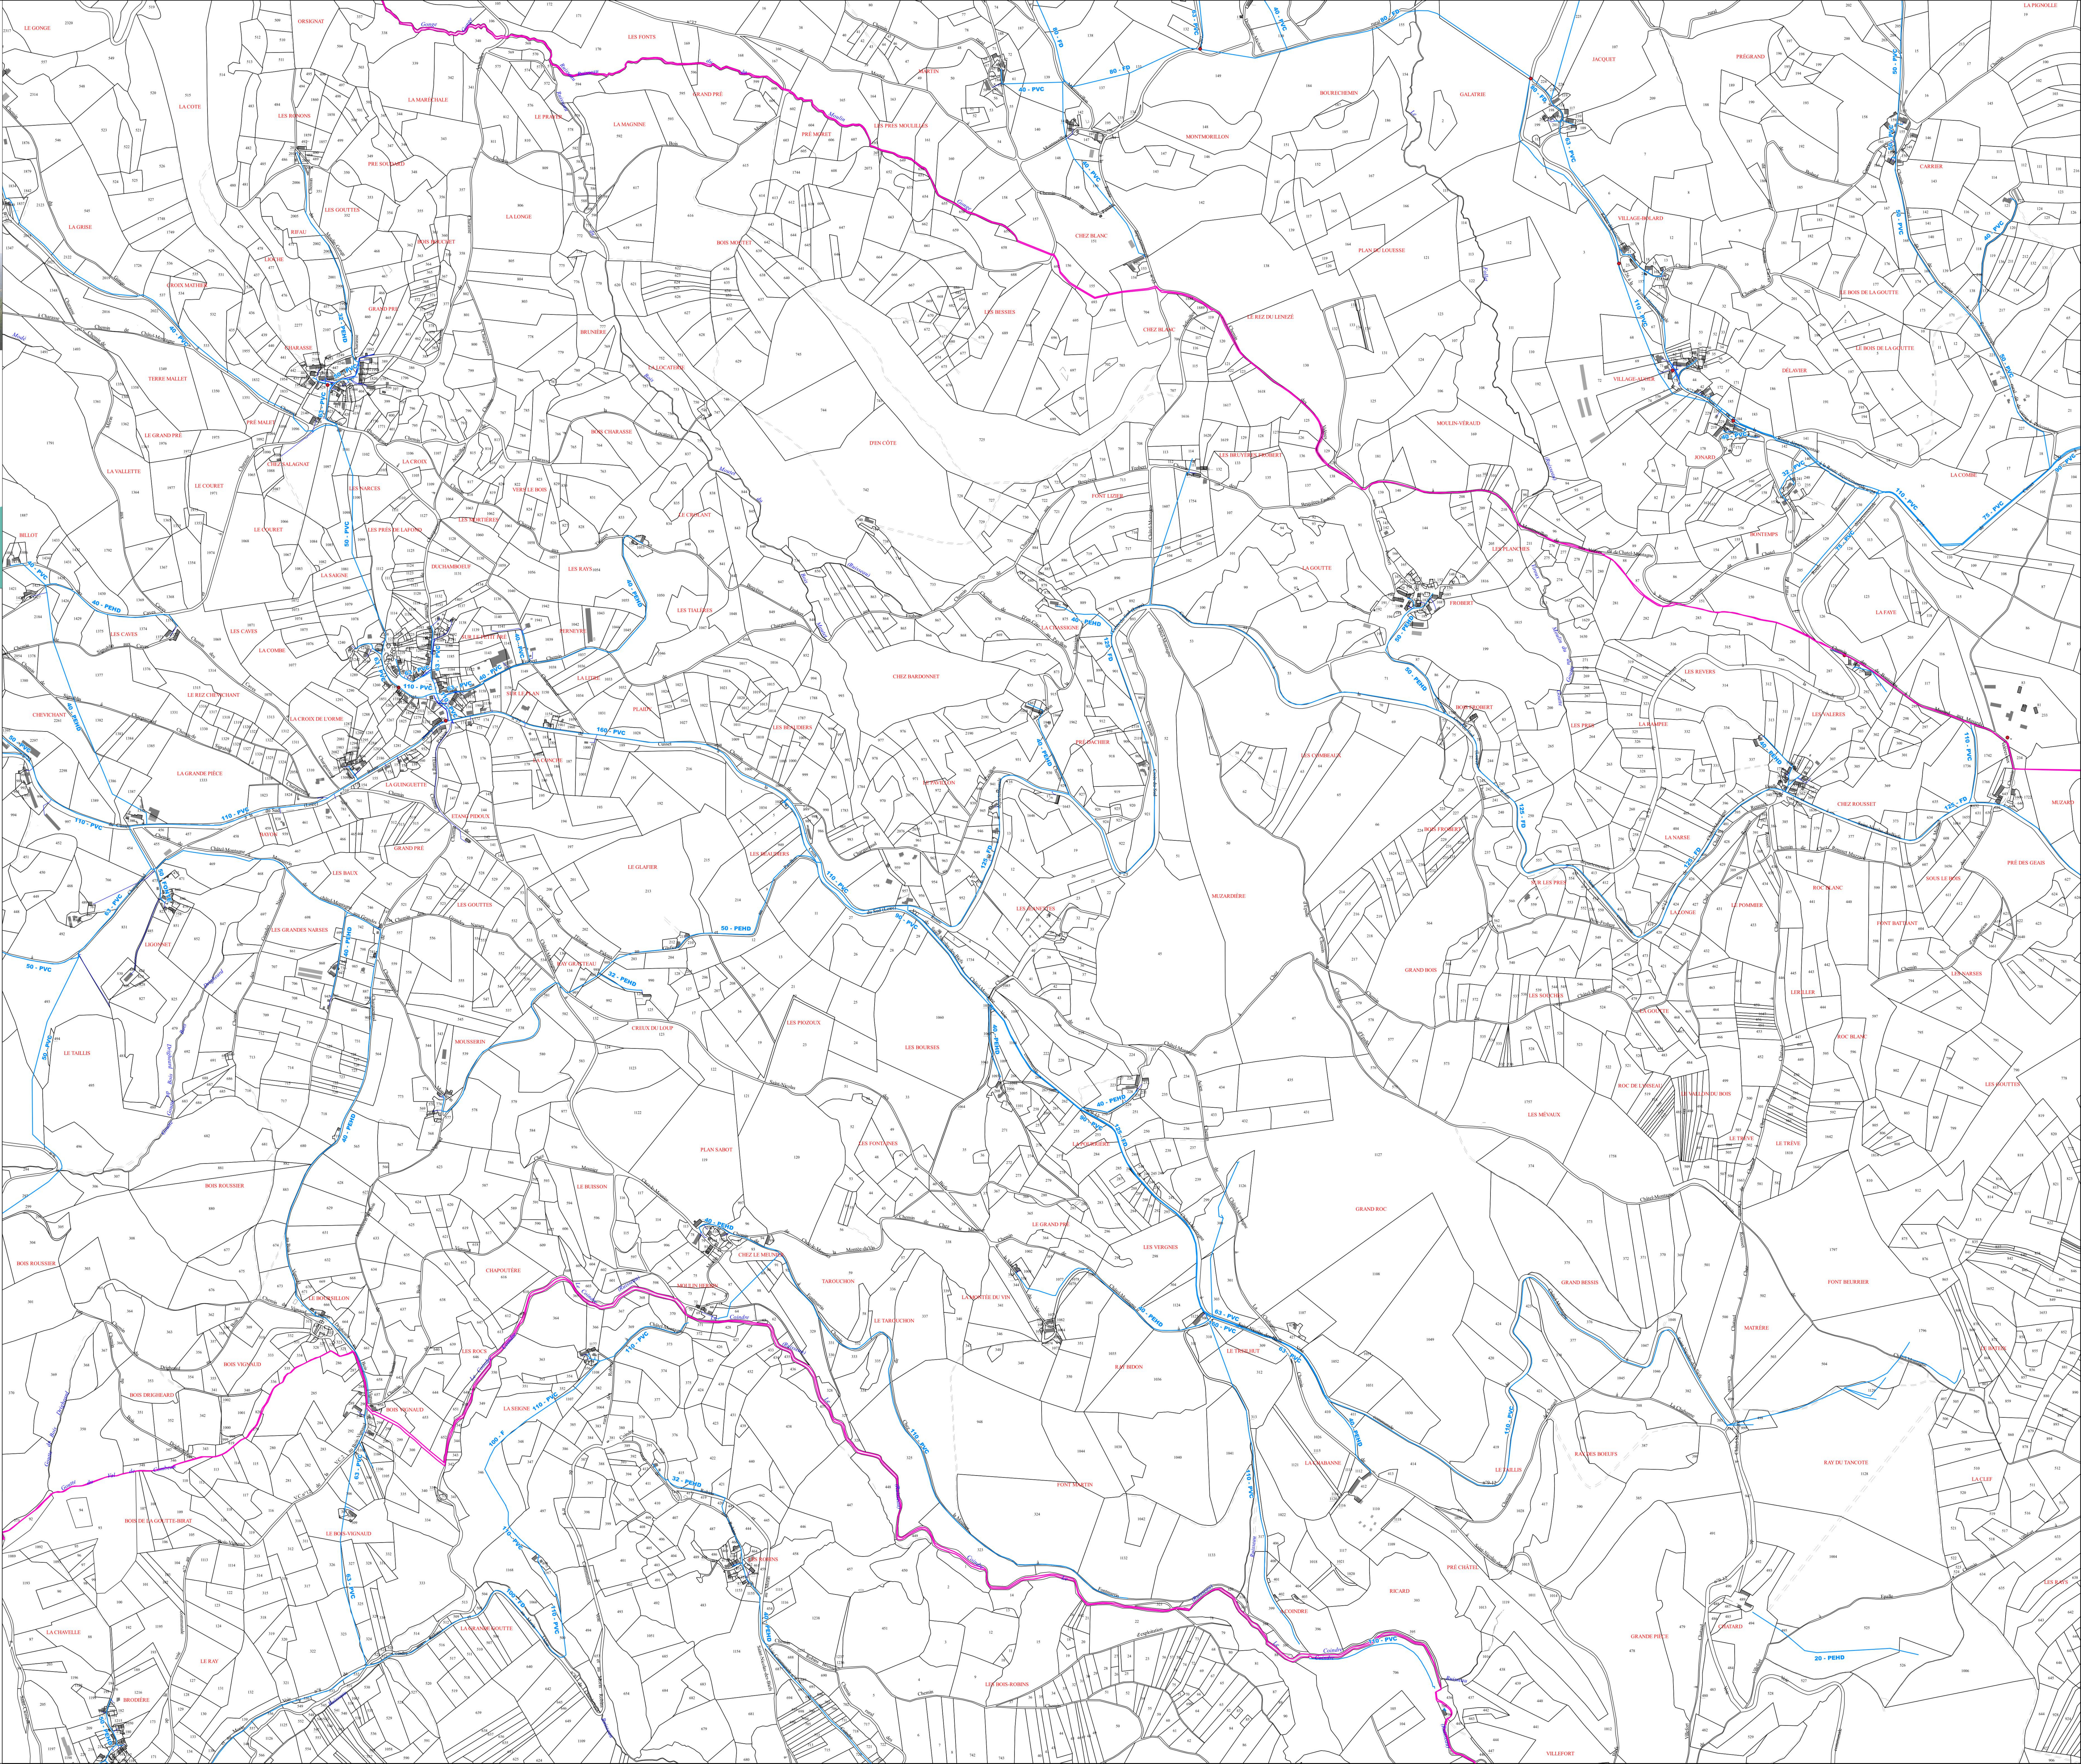

- LEGENDE**
- Limite communale
 - Réseaux d'eau potable**
 - Défense incendie
 - Canalisations d'eau potable
 - Branchement d'eau potable
 - Réseaux d'assainissement**
 - Canalisations d'eaux pluviales

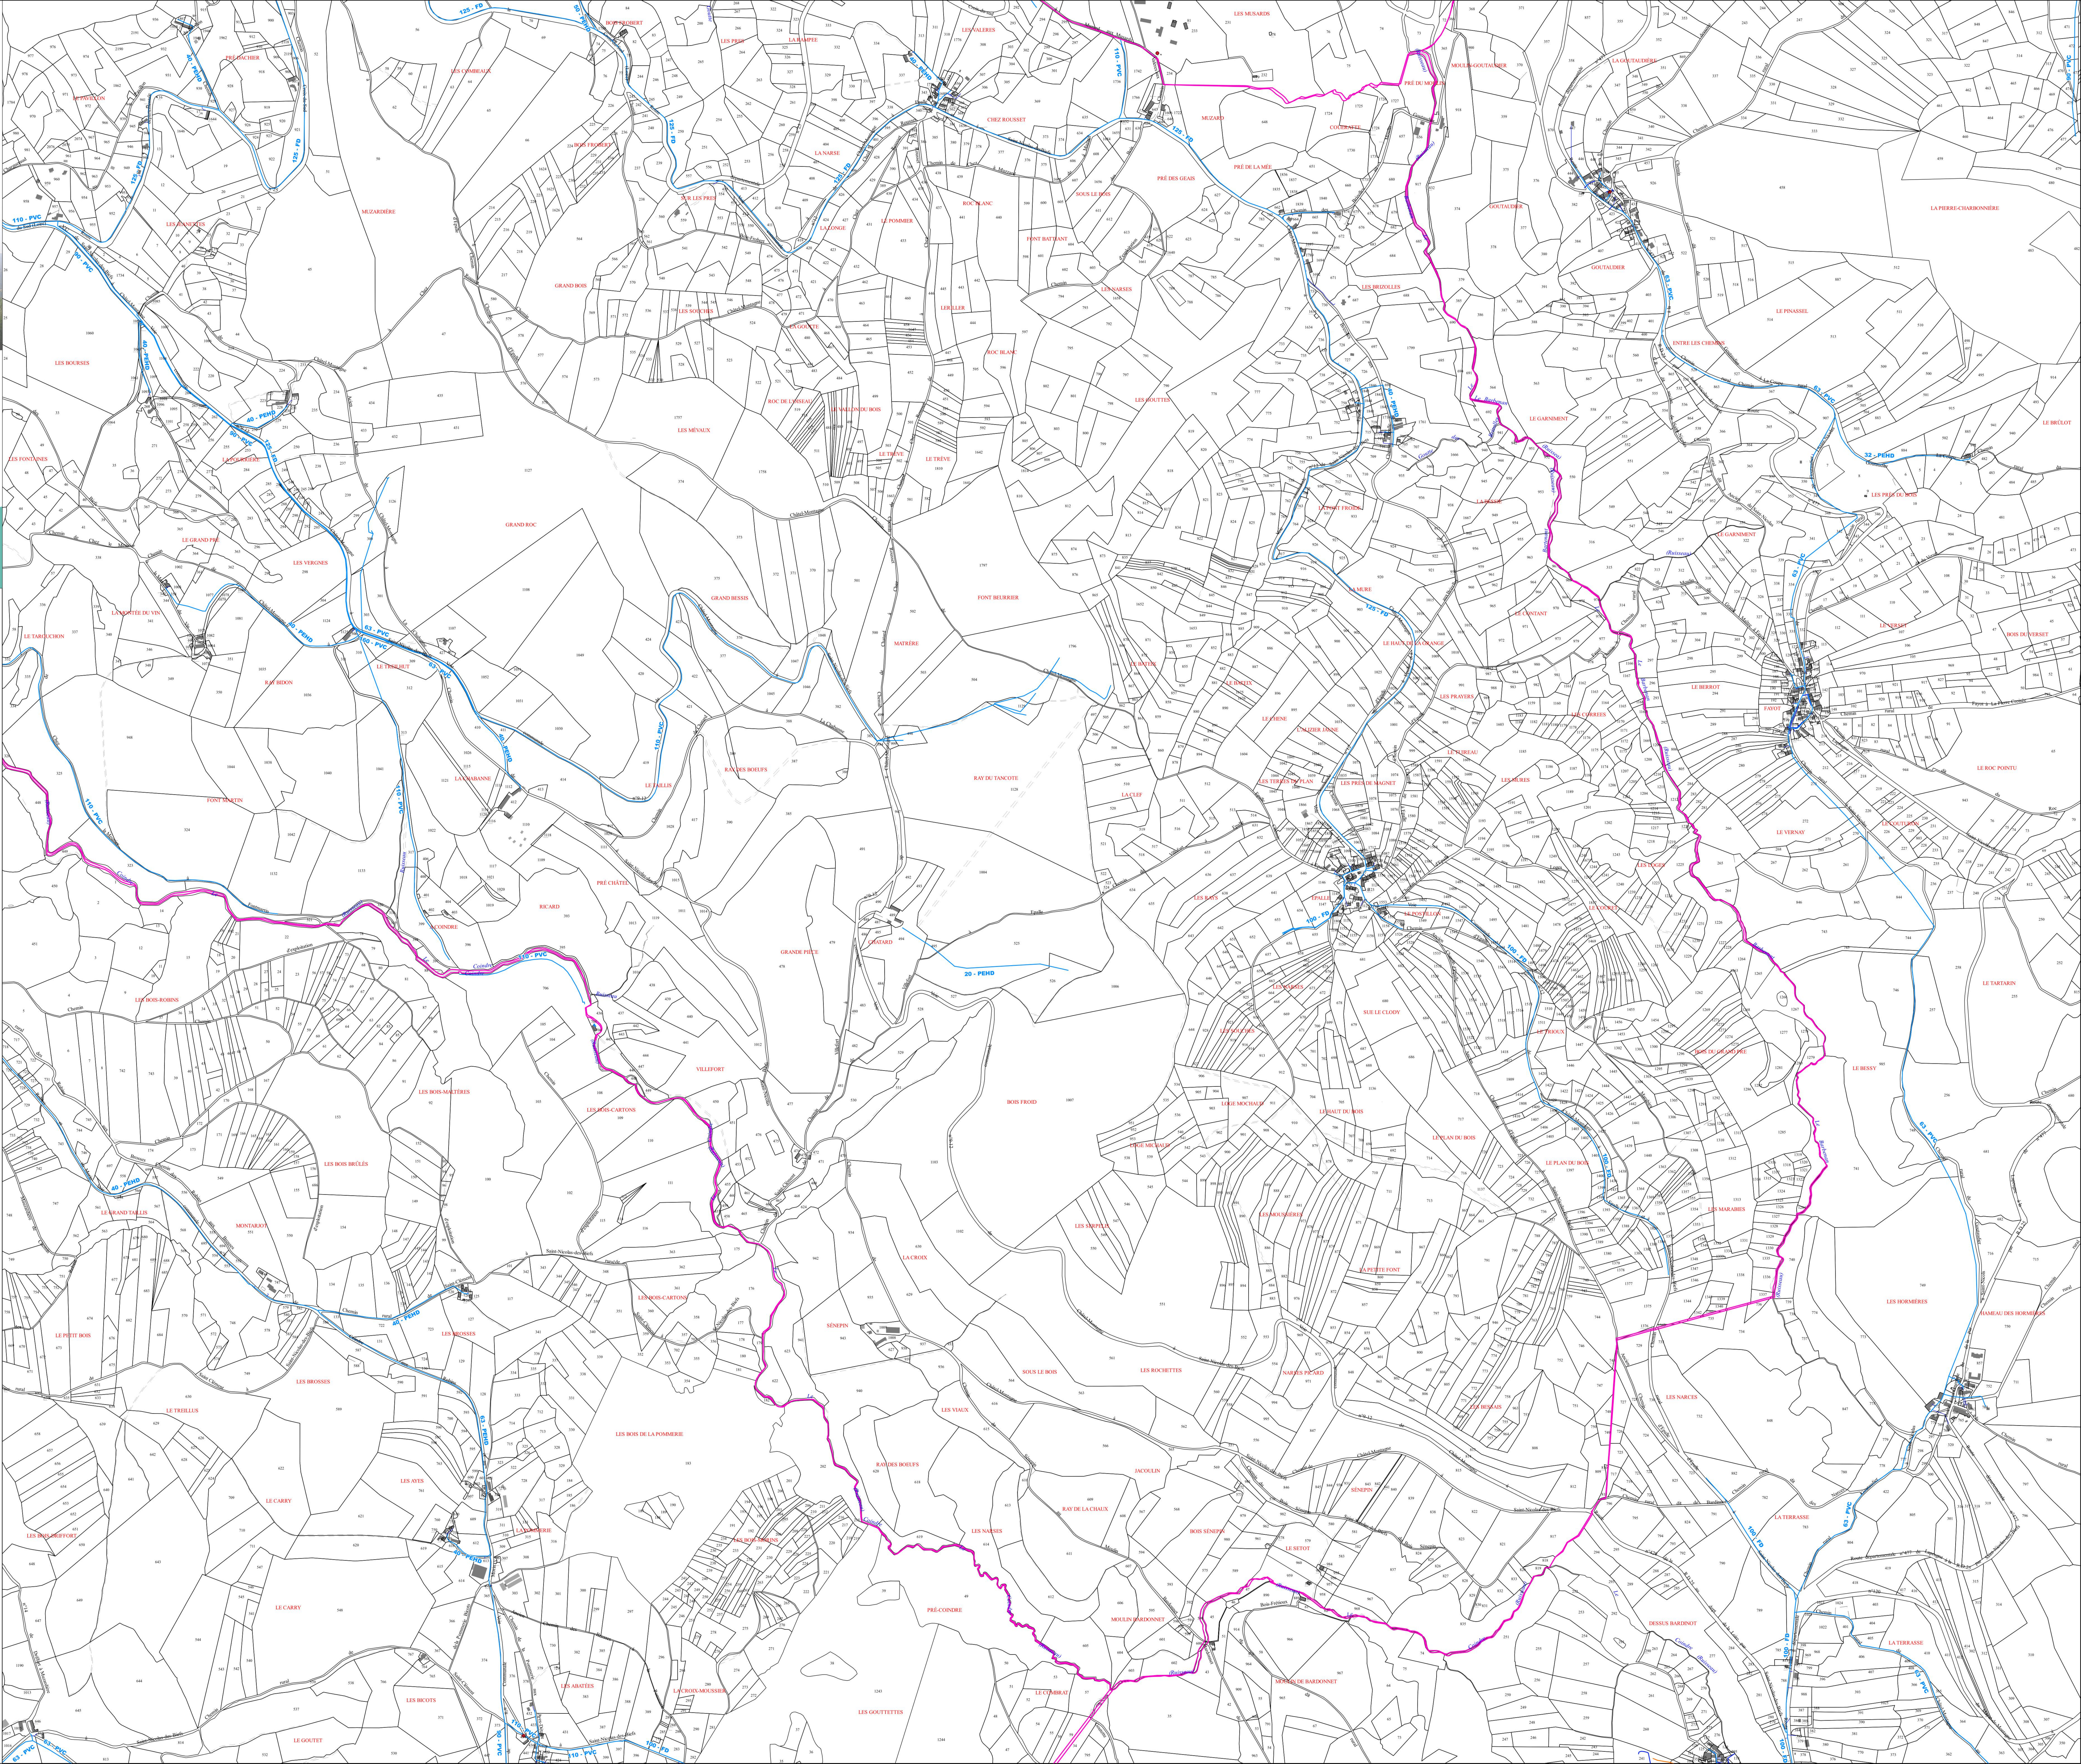



LEGENDE

 Limite communale

Réseaux d'eau potable

 Défense incendie

 Vallée de la Besbre

 Canalisat° d'eau potable

 Branchement d'eau potable

Réseaux d'assainissement

 Canalisat° d'eaux pluviales

 Canalisat° d'eaux usées




PLAN LOCAL D'URBANISME INTERCOMMUNAL VALANT SCHÉMA DE COHÉRENCE TERRITORIALE DE LA MONTAGNE BOURBONNAISE

5d

Plan des réseaux d'eau potable et d'assainissement
Planche Centre Bourg - Echelle : 1/2500
3 - CHATEL-MONTAGNE - plan 5-5



Plan local d'urbanisme intercommunal valant SCOT
- Approbation du Plan Local d'Urbanisme Intercommunal valant SCOT en date du 31 mars 2022
Vu pour être annexé à la délibération du Conseil Communautaire en date du 31 mars 2022.

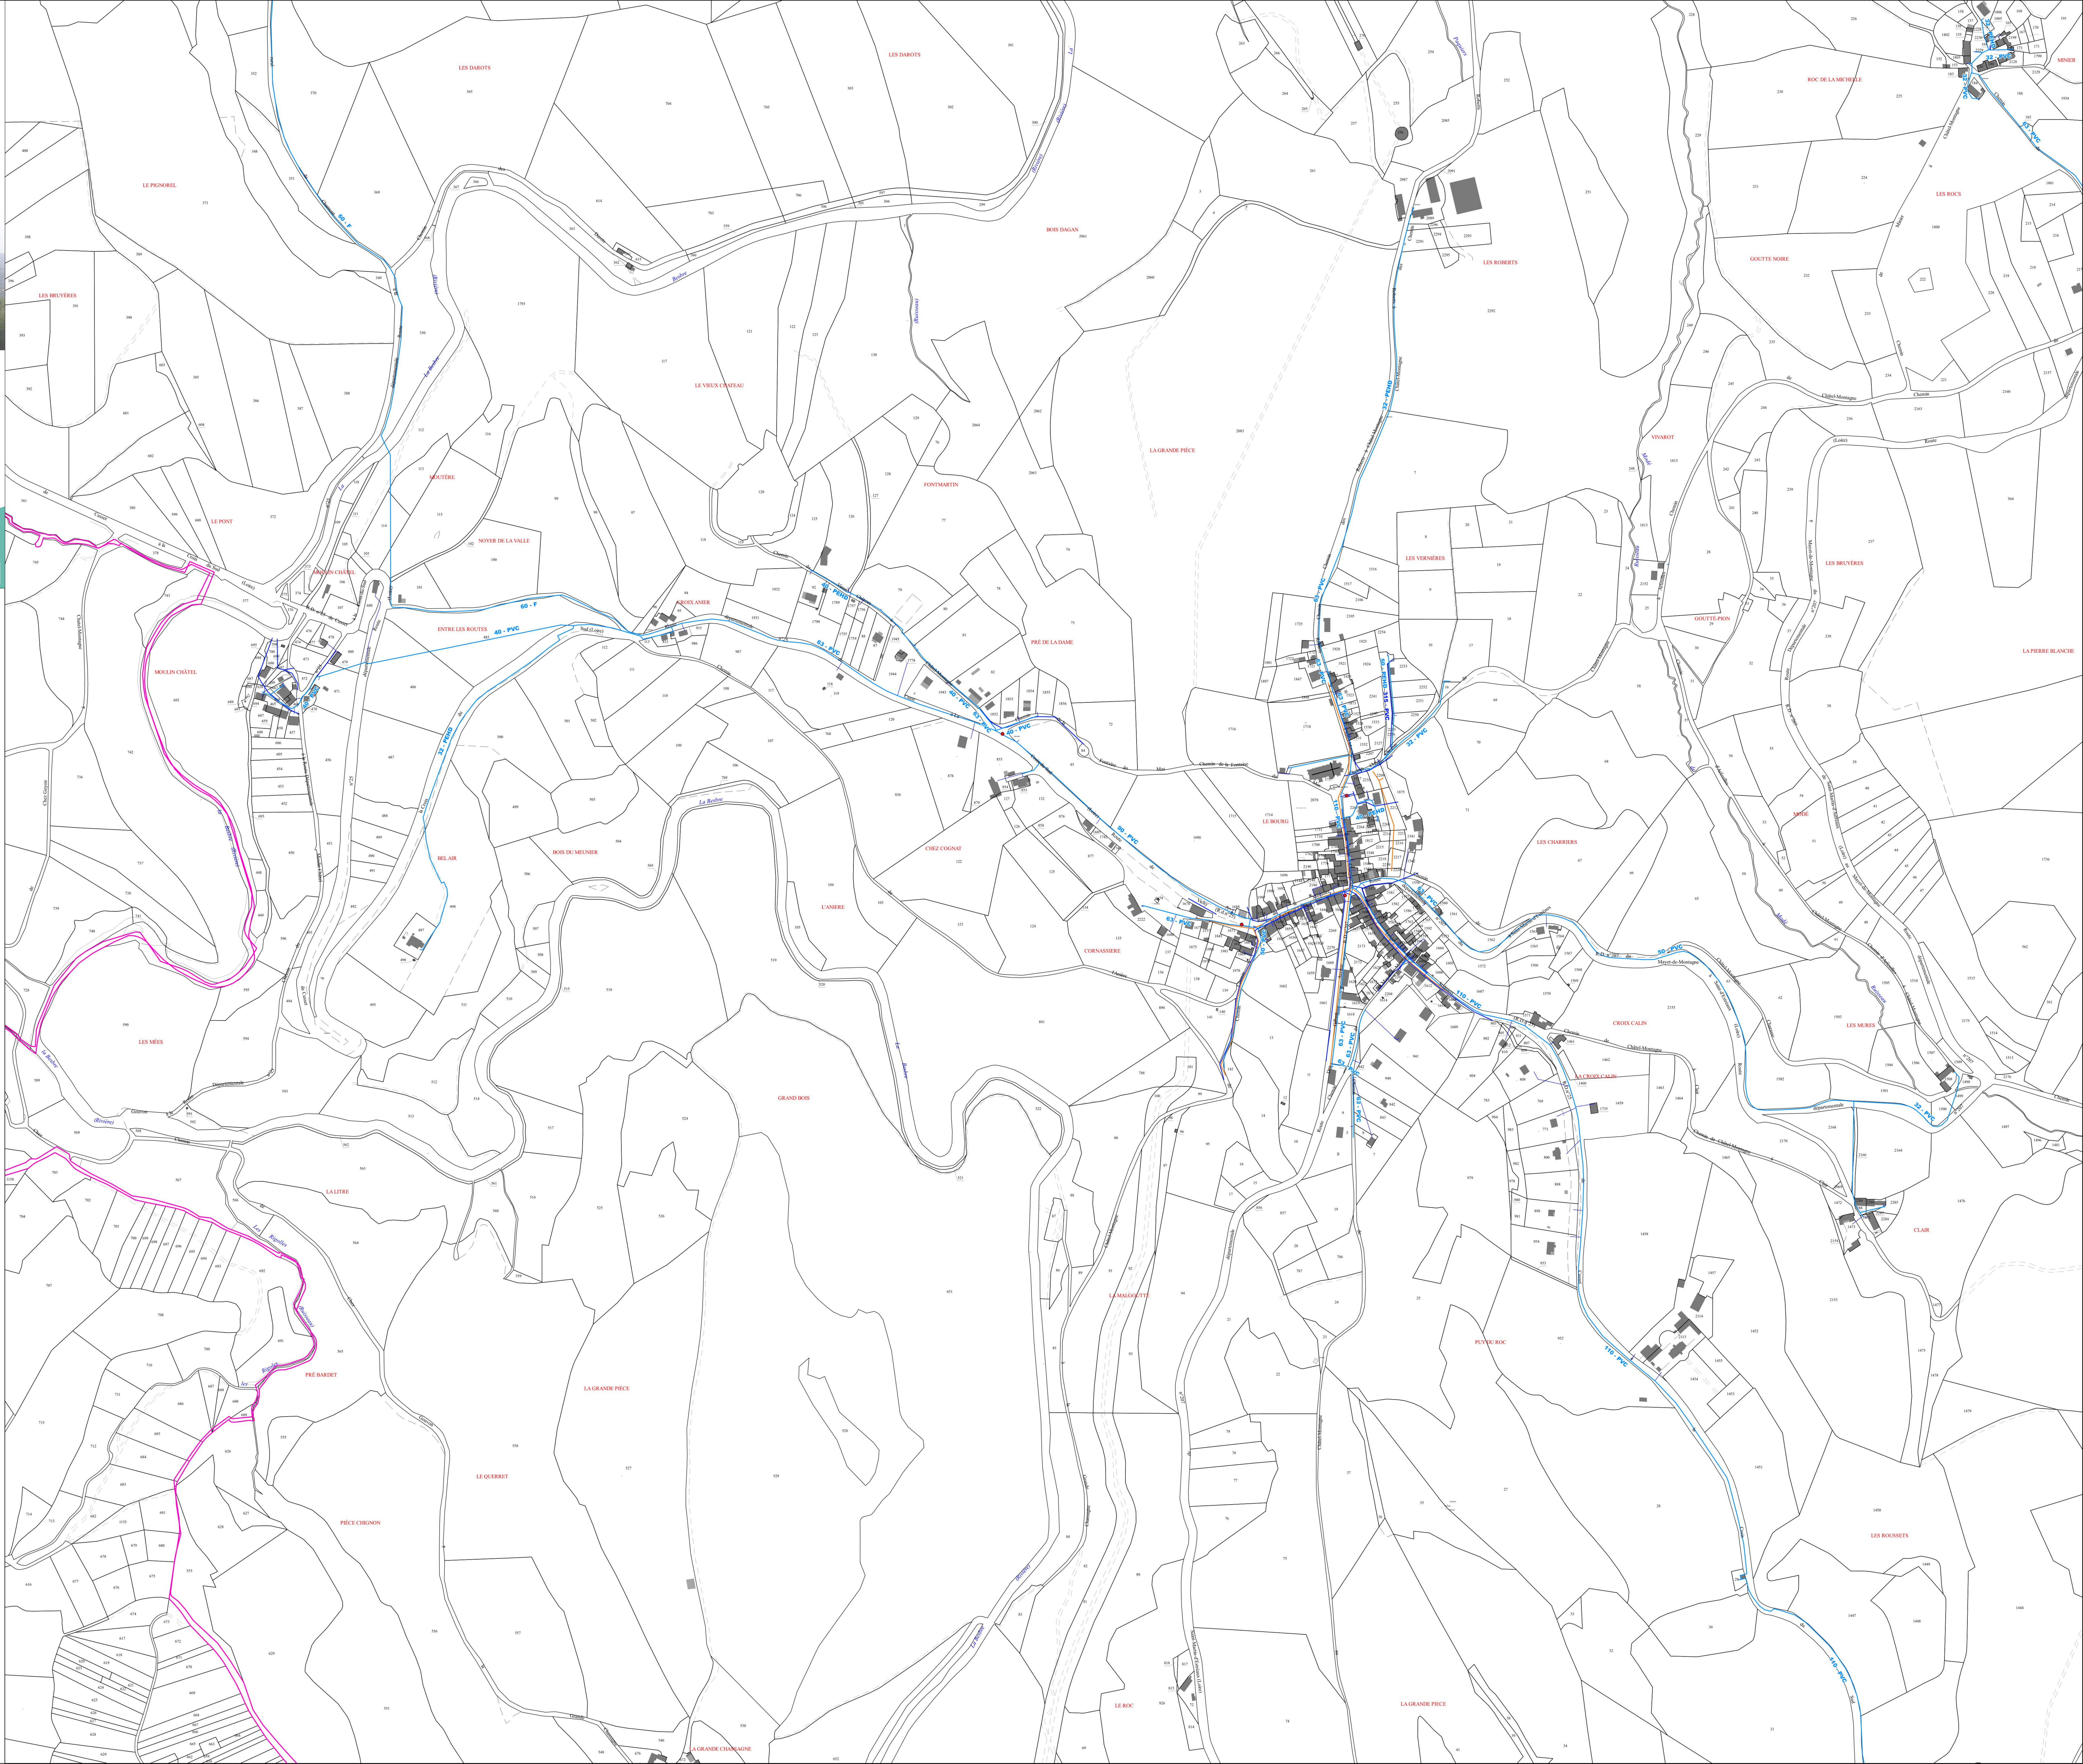



LEGENDE

- Limite communale
- Réseaux d'eau potable
 - Vallée de la Besbre
 - Defence incendie
 - Canalisation d'eau potable
 - Branchement d'eau potable
- Réseaux d'assainissement
 - Canalisation d'eaux pluviales
 - Canalisation d'eaux usées