



Plan local d'urbanisme intercommunal valant SCOT
- Approbation du Plan Local d'Urbanisme Intercommunal valant SCOT en date du 31 mars 2022
Vu pour être annexé à la délibération du Conseil Communautaire en date du 31 mars 2022.



LEGENDE

 Limite communale

Réseaux d'eau potable

Vallée de la Besbre

- Défense incendie

— Canalisations d'eau potable

- branchement


- Défense incendie

— Canalisation d'eau potable

Réseaux d'assainissement


— Canalisation d'eaux pluviales

— Canalisation d'eaux usées

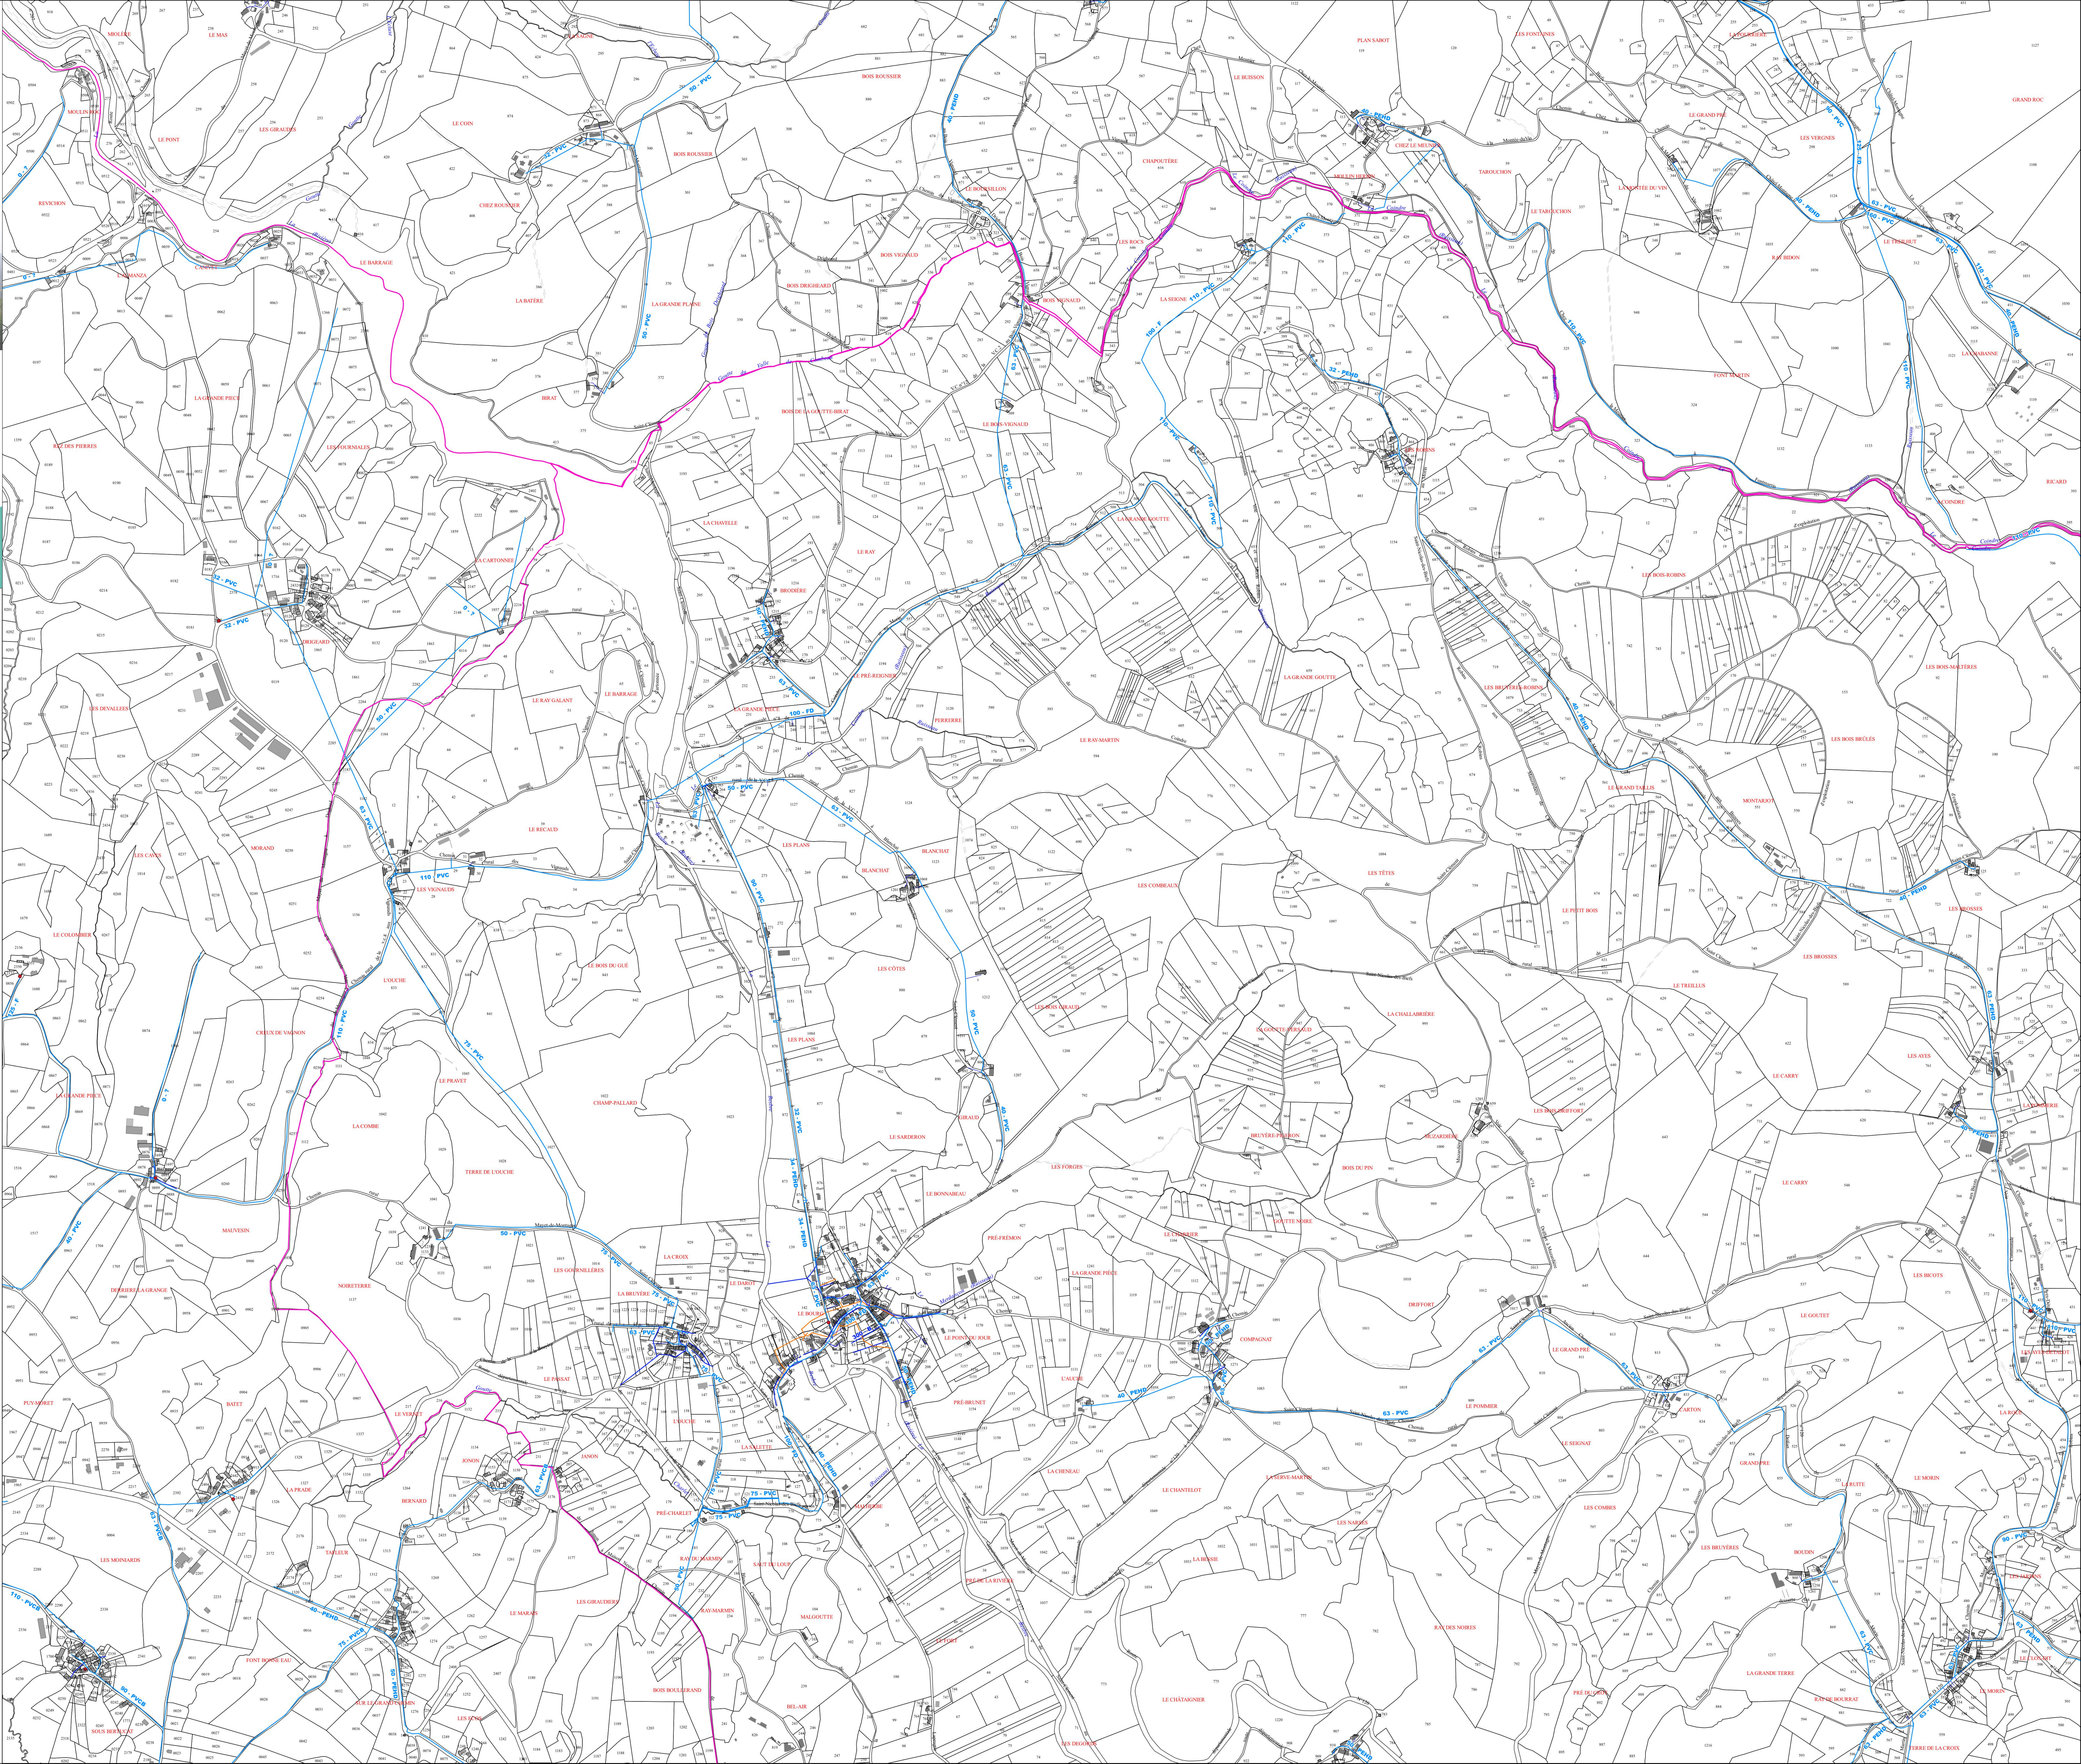



Plan local d'urbanisme intercommunal valant SCOT
- Approbation du Plan Local d'Urbanisme Intercommunal valant SCOT en date du
31 mars 2022
Vu pour être annexé à la délibération du Conseil Communautaire en date du
31 mars 2022.

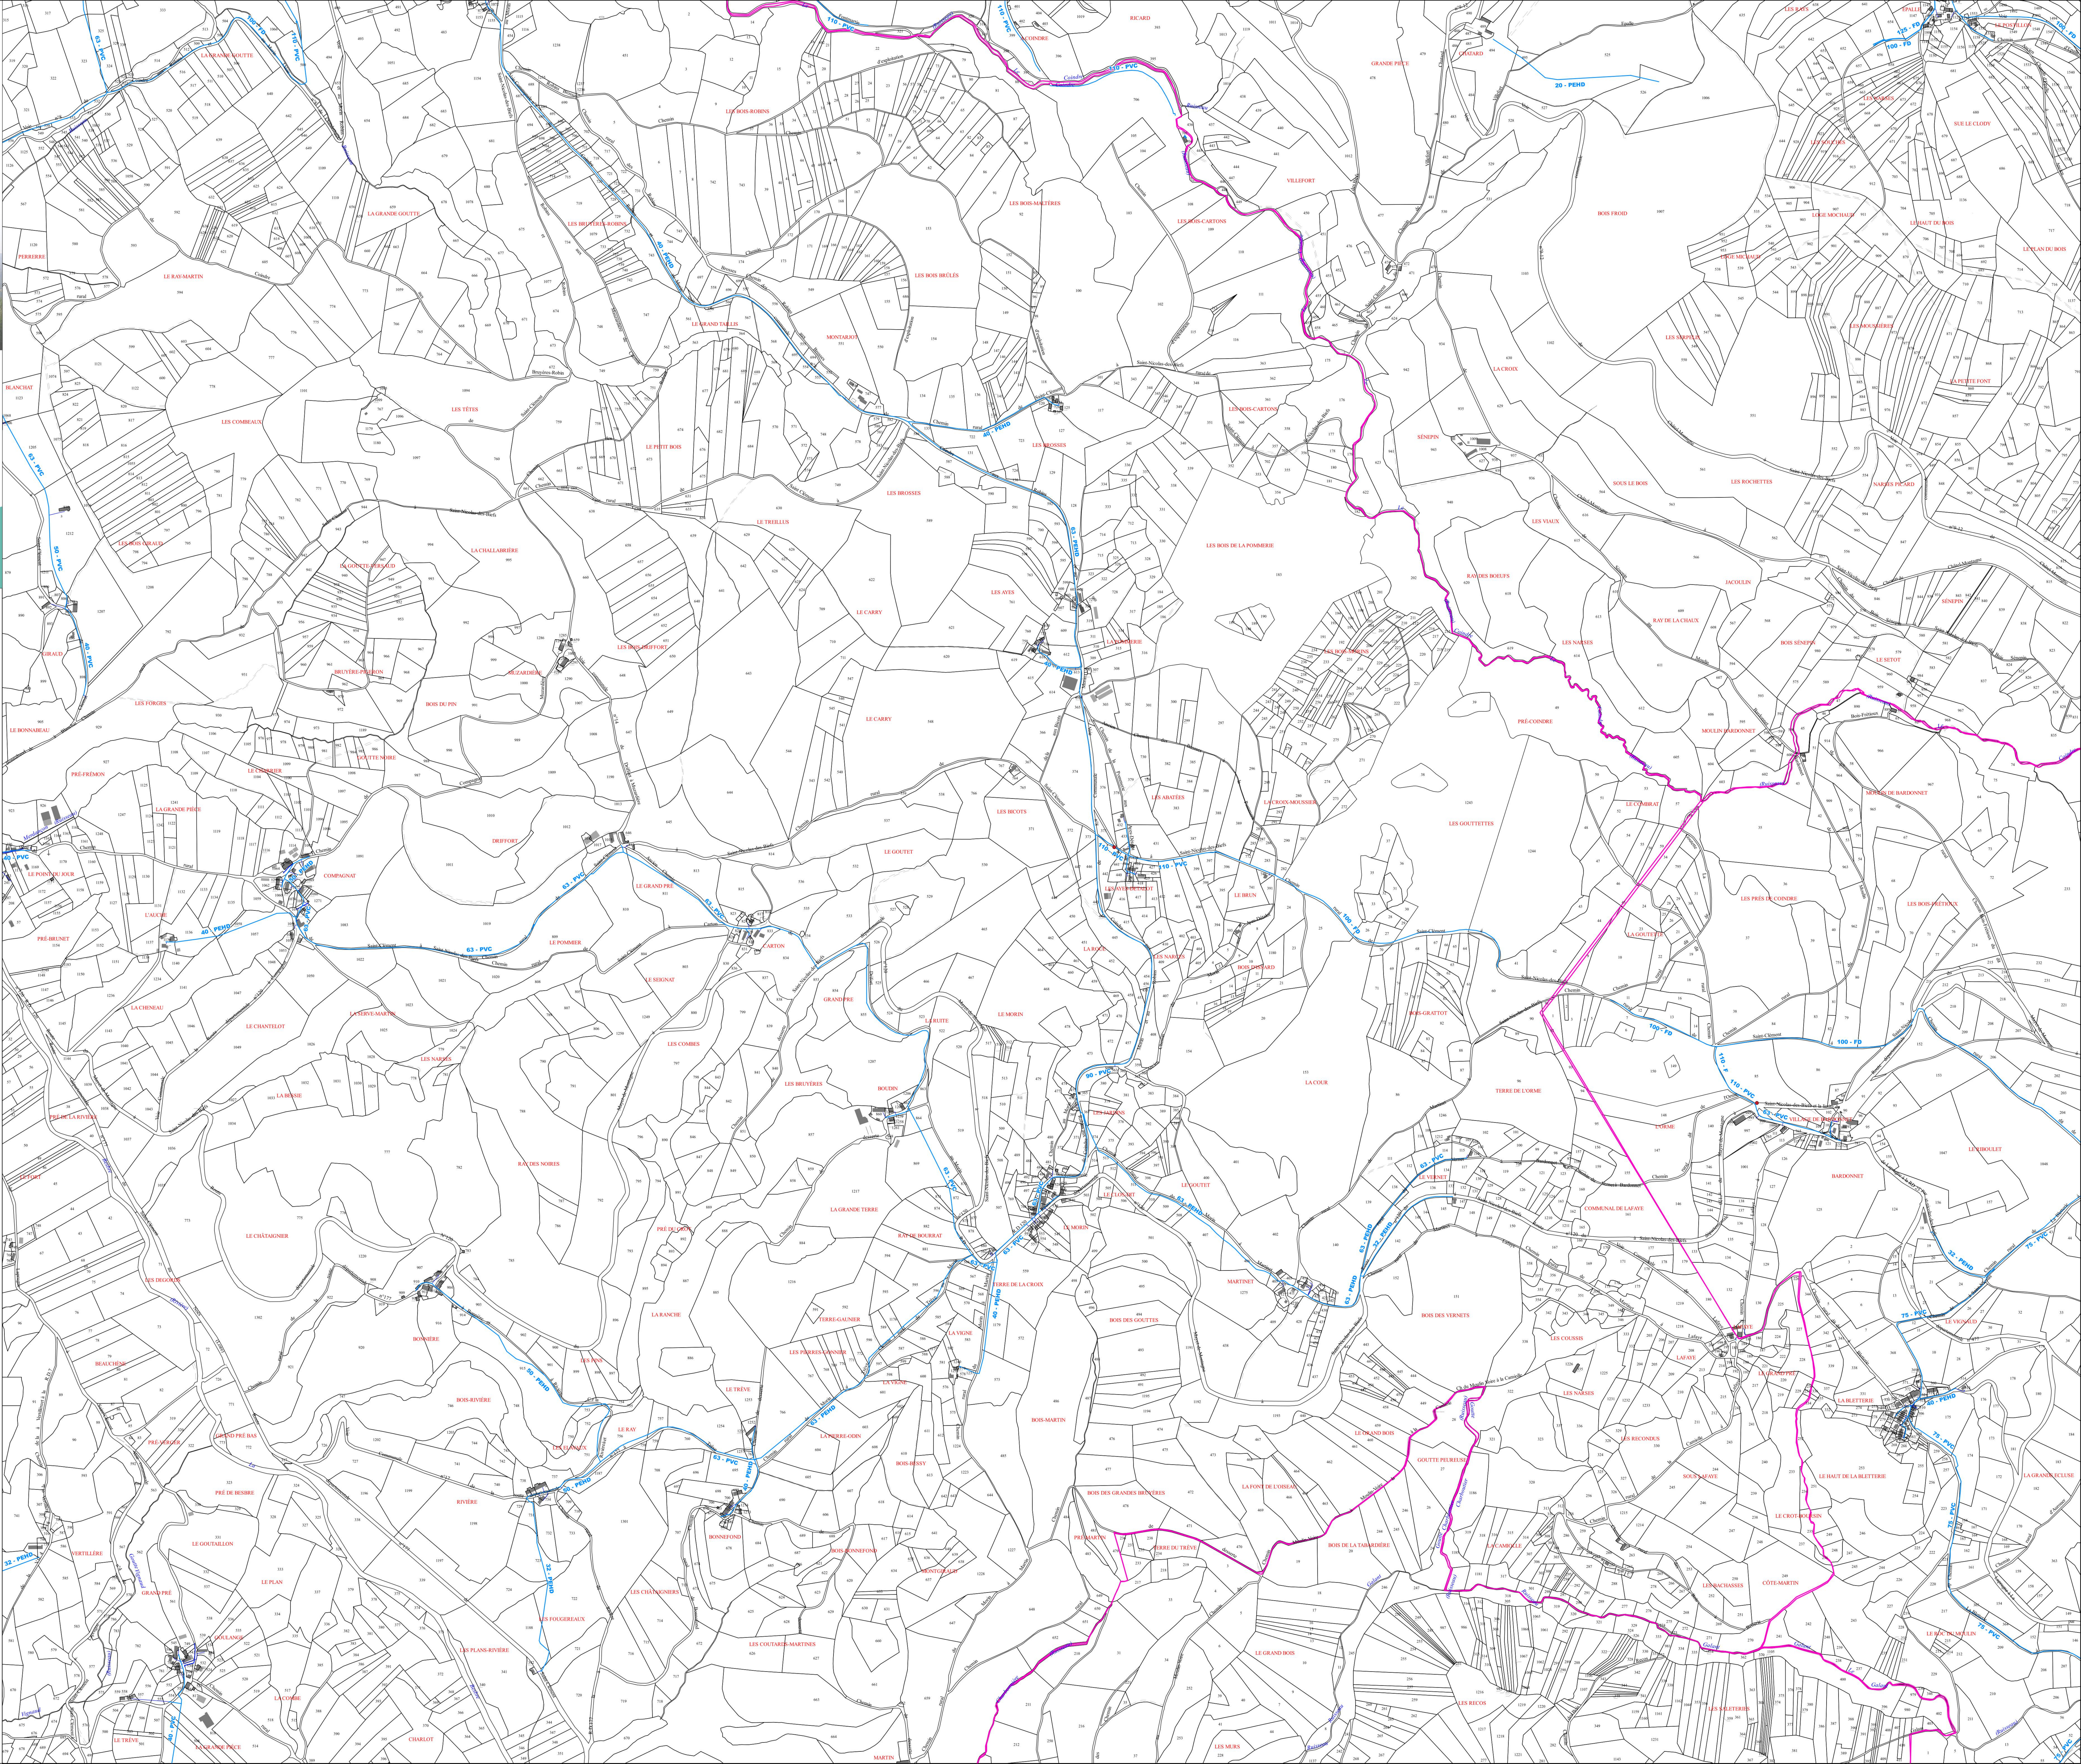

- LEGENDE**
- Limite communale
 - Réseaux d'eau potable**
 - Défense incendie
 - Canalisations d'eau potable
 - Branchement d'eau potable
 - Réseaux d'assainissement**
 - Canalisations d'eaux pluviales
 - Canalisations d'eaux usées




Plan local d'urbanisme intercommunal valant SCOT
- Approbation du Plan Local d'Urbanisme Intercommunal valant SCOT en date du
31 mars 2022
Vu pour être annexé à la délibération du Conseil Communautaire en date du
31 mars 2022.




biainsight

- LEGENDE**
- Limite communale
 - Réseaux d'eau potable**
 - Vallée de la Besbre**
 - Canalisations d'eau potable
 - Branchement d'eau potable
 - Vallée du Sichon**
 - Défense incendie
 - Canalisations d'eau potable
 - Réseaux d'assainissement**
 - Canalisations d'eaux pluviales

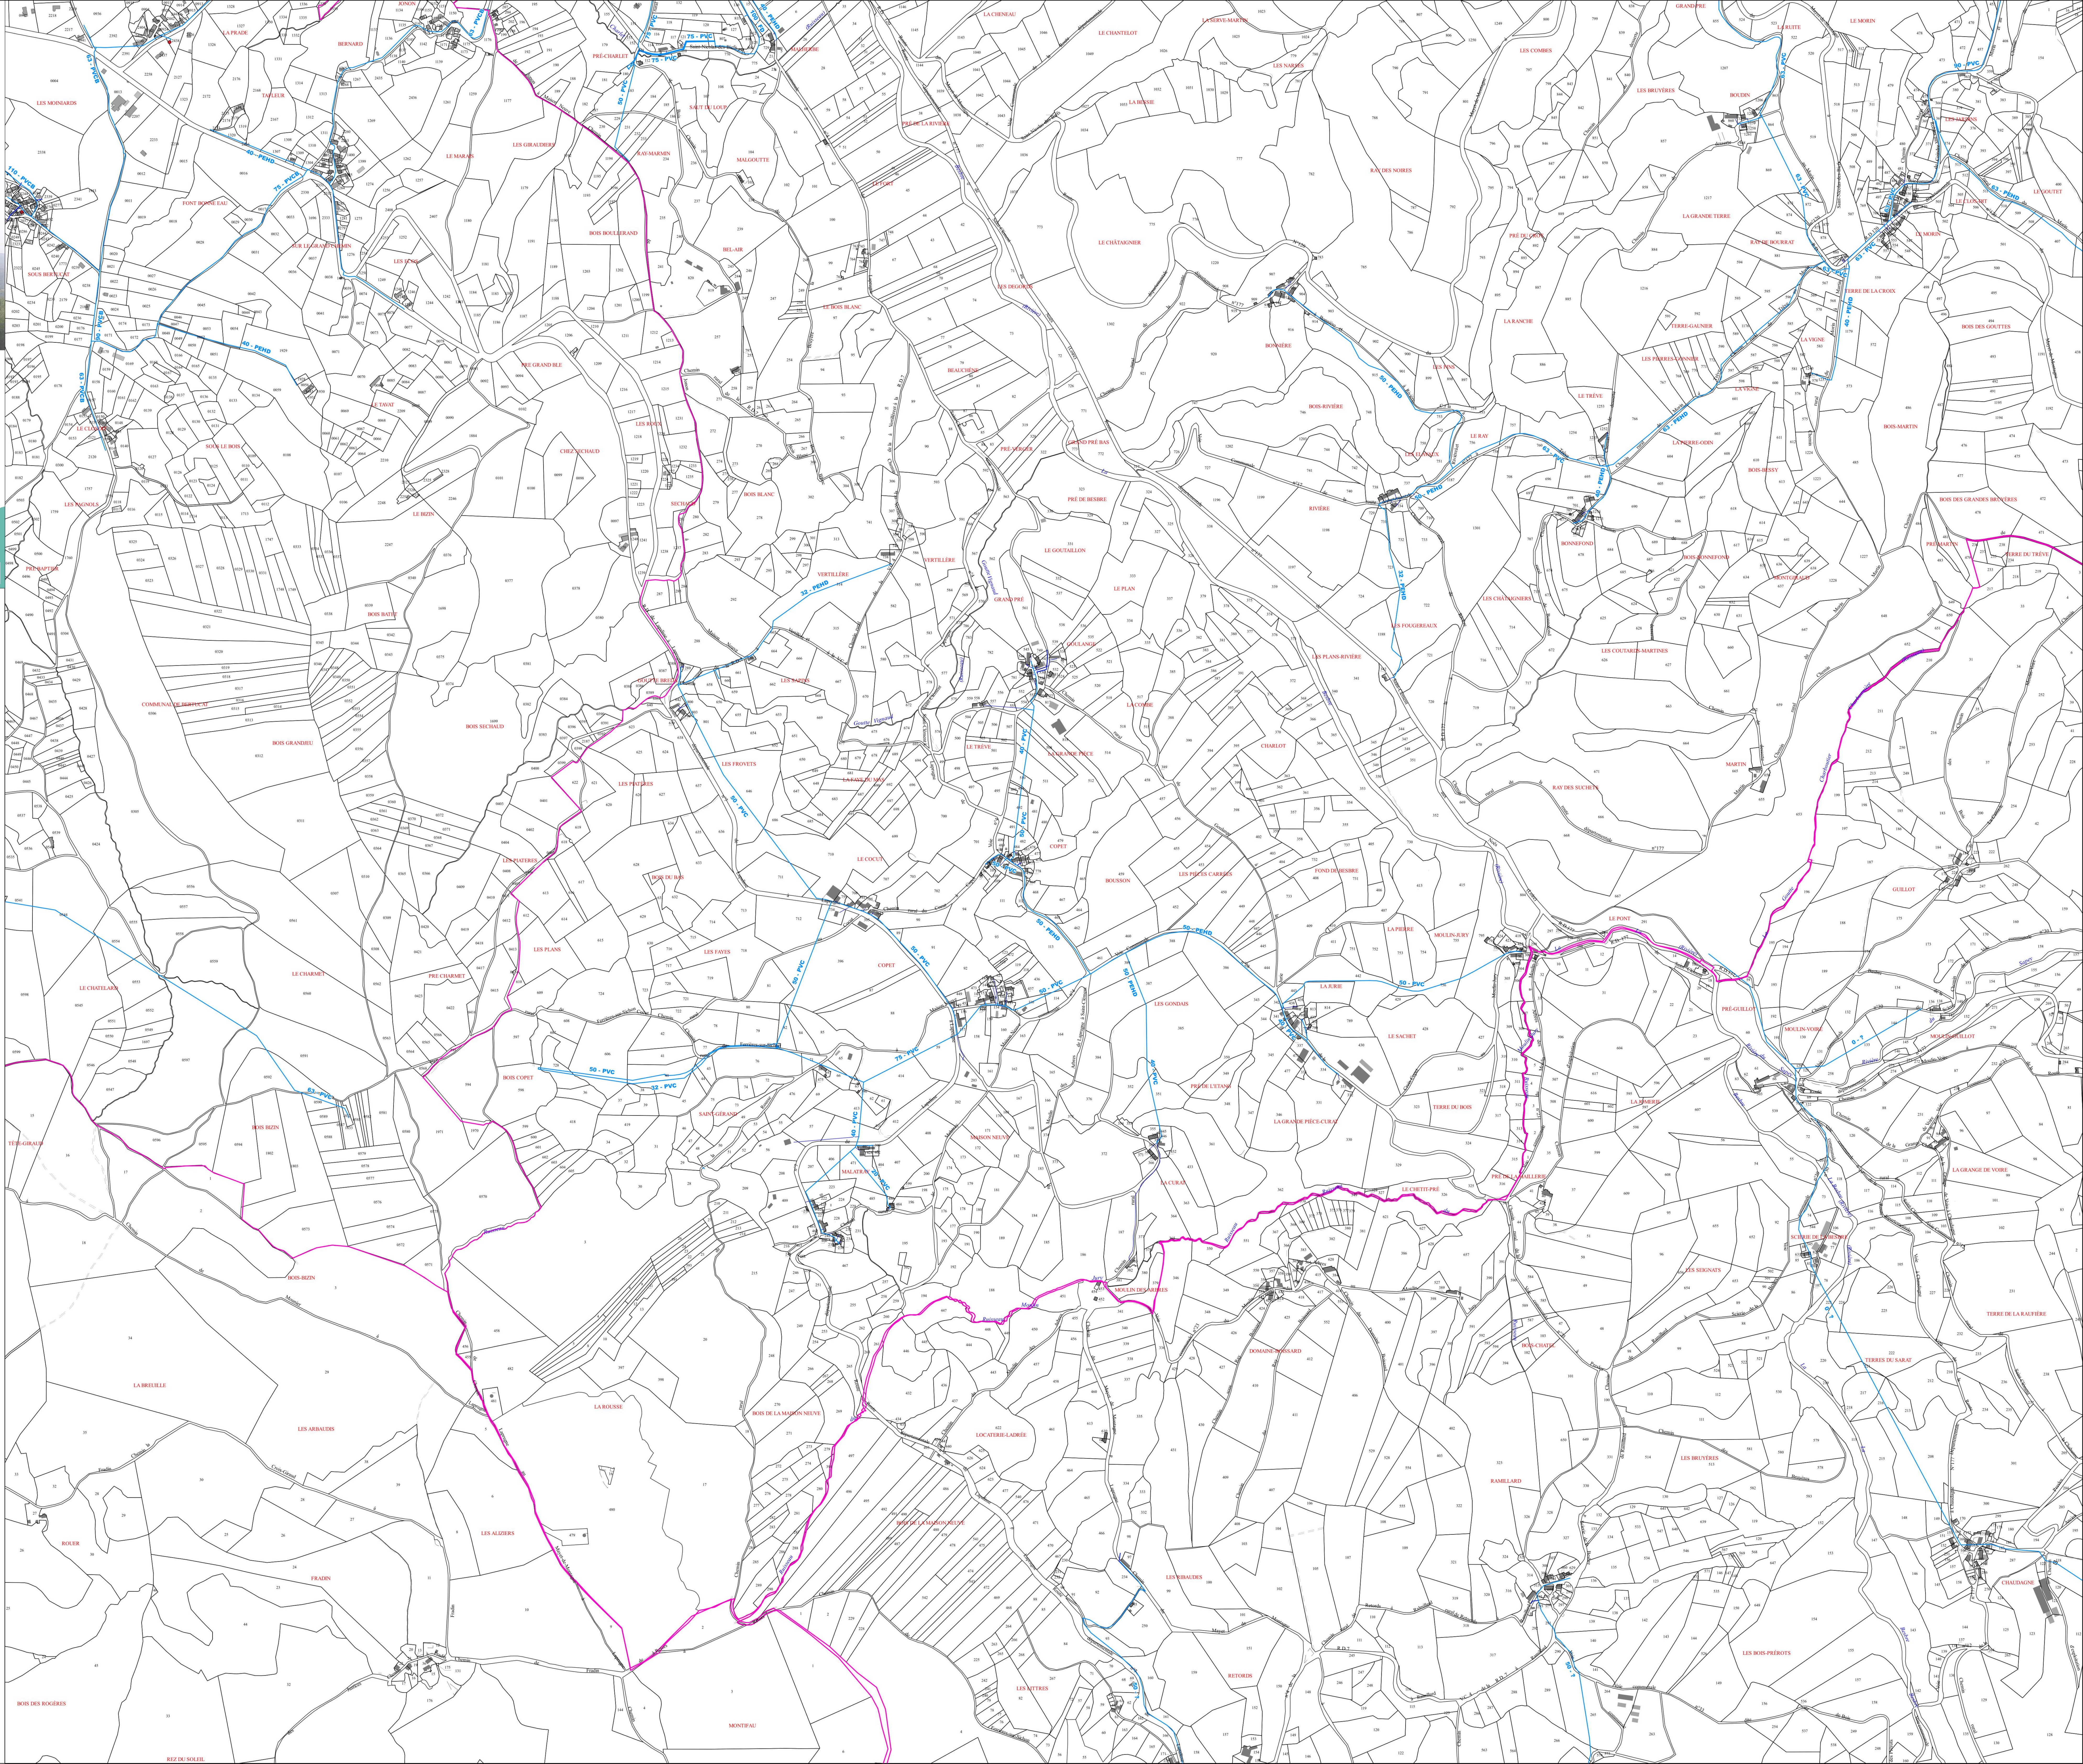



Plan local d'urbanisme intercommunal valant SCOT
- Approbation du Plan Local d'Urbanisme Intercommunal valant SCOT en date du 31 mars 2022
Vu pour être annexé à la délibération du Conseil Communautaire en date du 31 mars 2022.

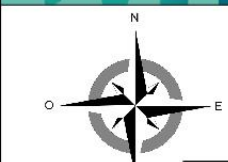

LEGENDE

-  Limite communale
- Réseaux d'eau potable**
- Vallée de la Besbre**
- Défense incendie
 - Canalisation d'eau potable
 - Branchement d'eau potable
- Vallée du Sichon**
- Canalisation d'eau potable
- Réseaux d'assainissement**
- Canalisation d'eaux pluviales
 - Canalisation d'eaux usées