




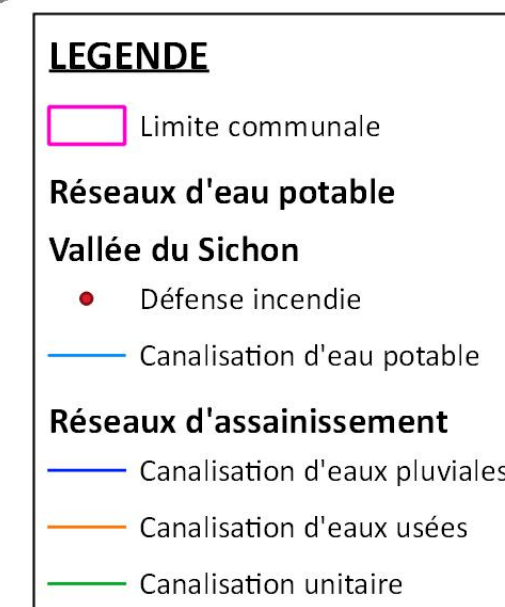

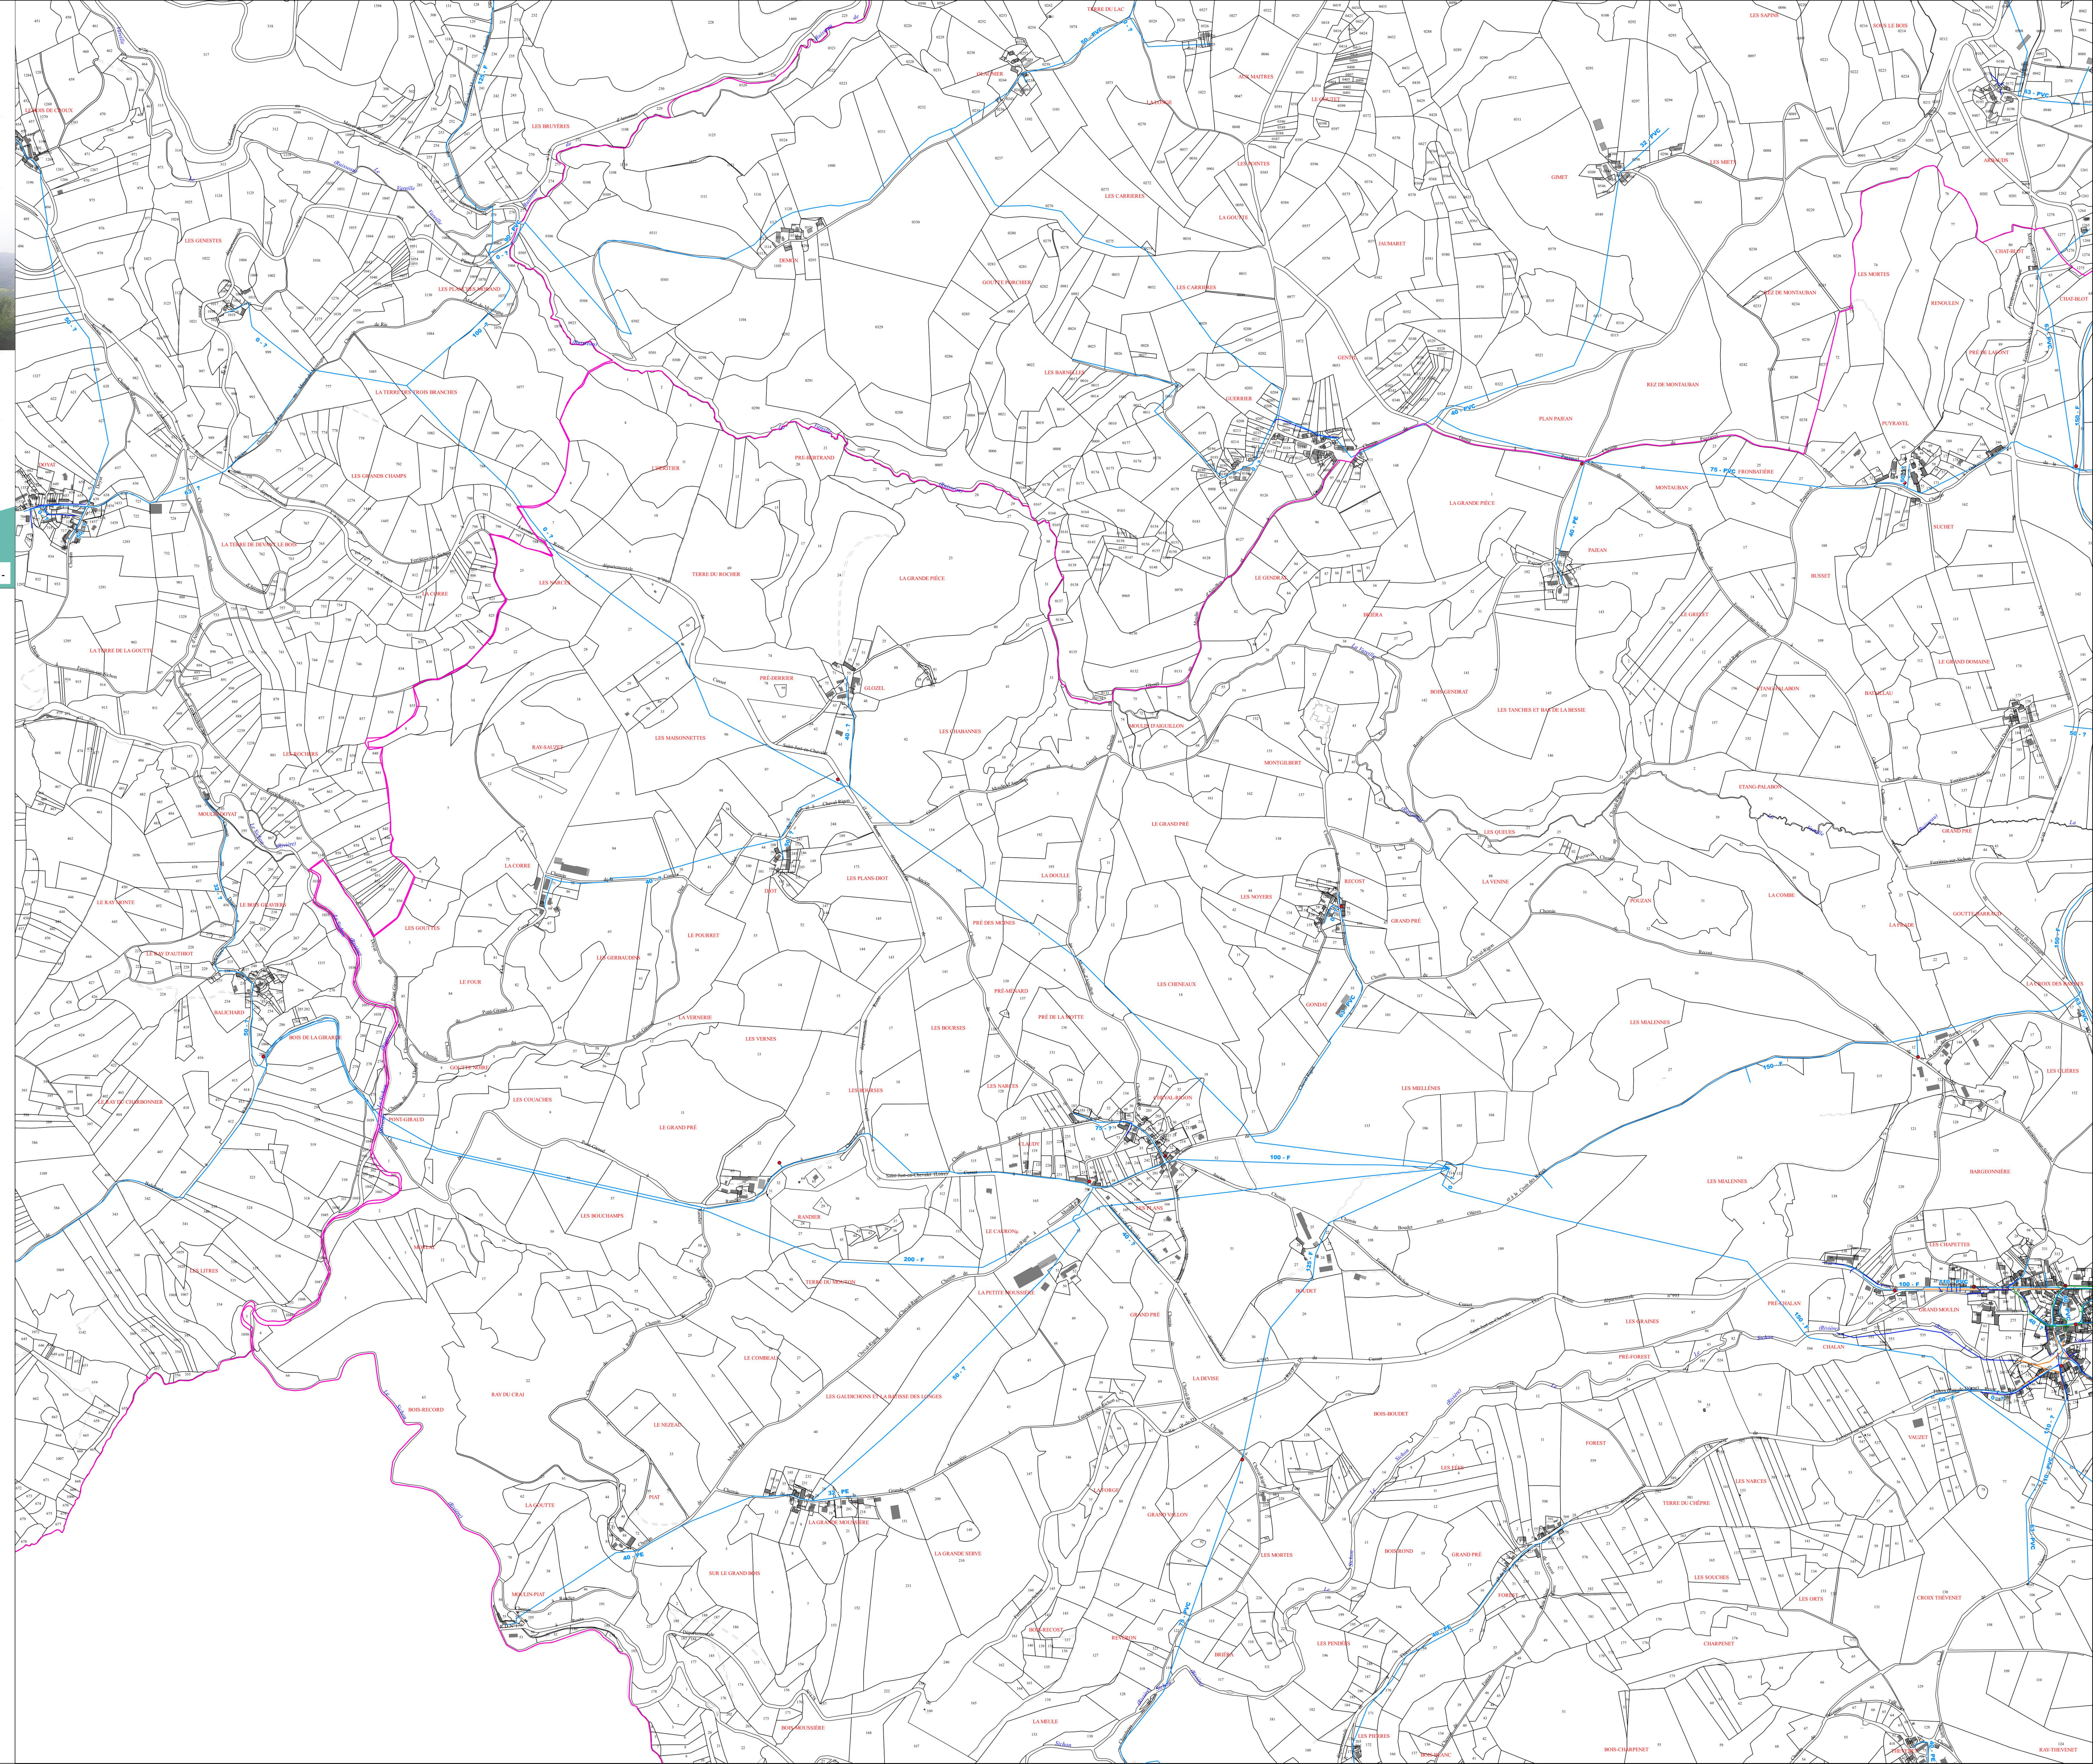

Plan local d'urbanisme intercommunal valant SCOT
- Approbation du Plan Local d'Urbanisme Intercommunal valant SCOT en date du
31 mars 2022
Vu pour être annexé à la délibération du Conseil Communautaire en date du
31 mars 2022.

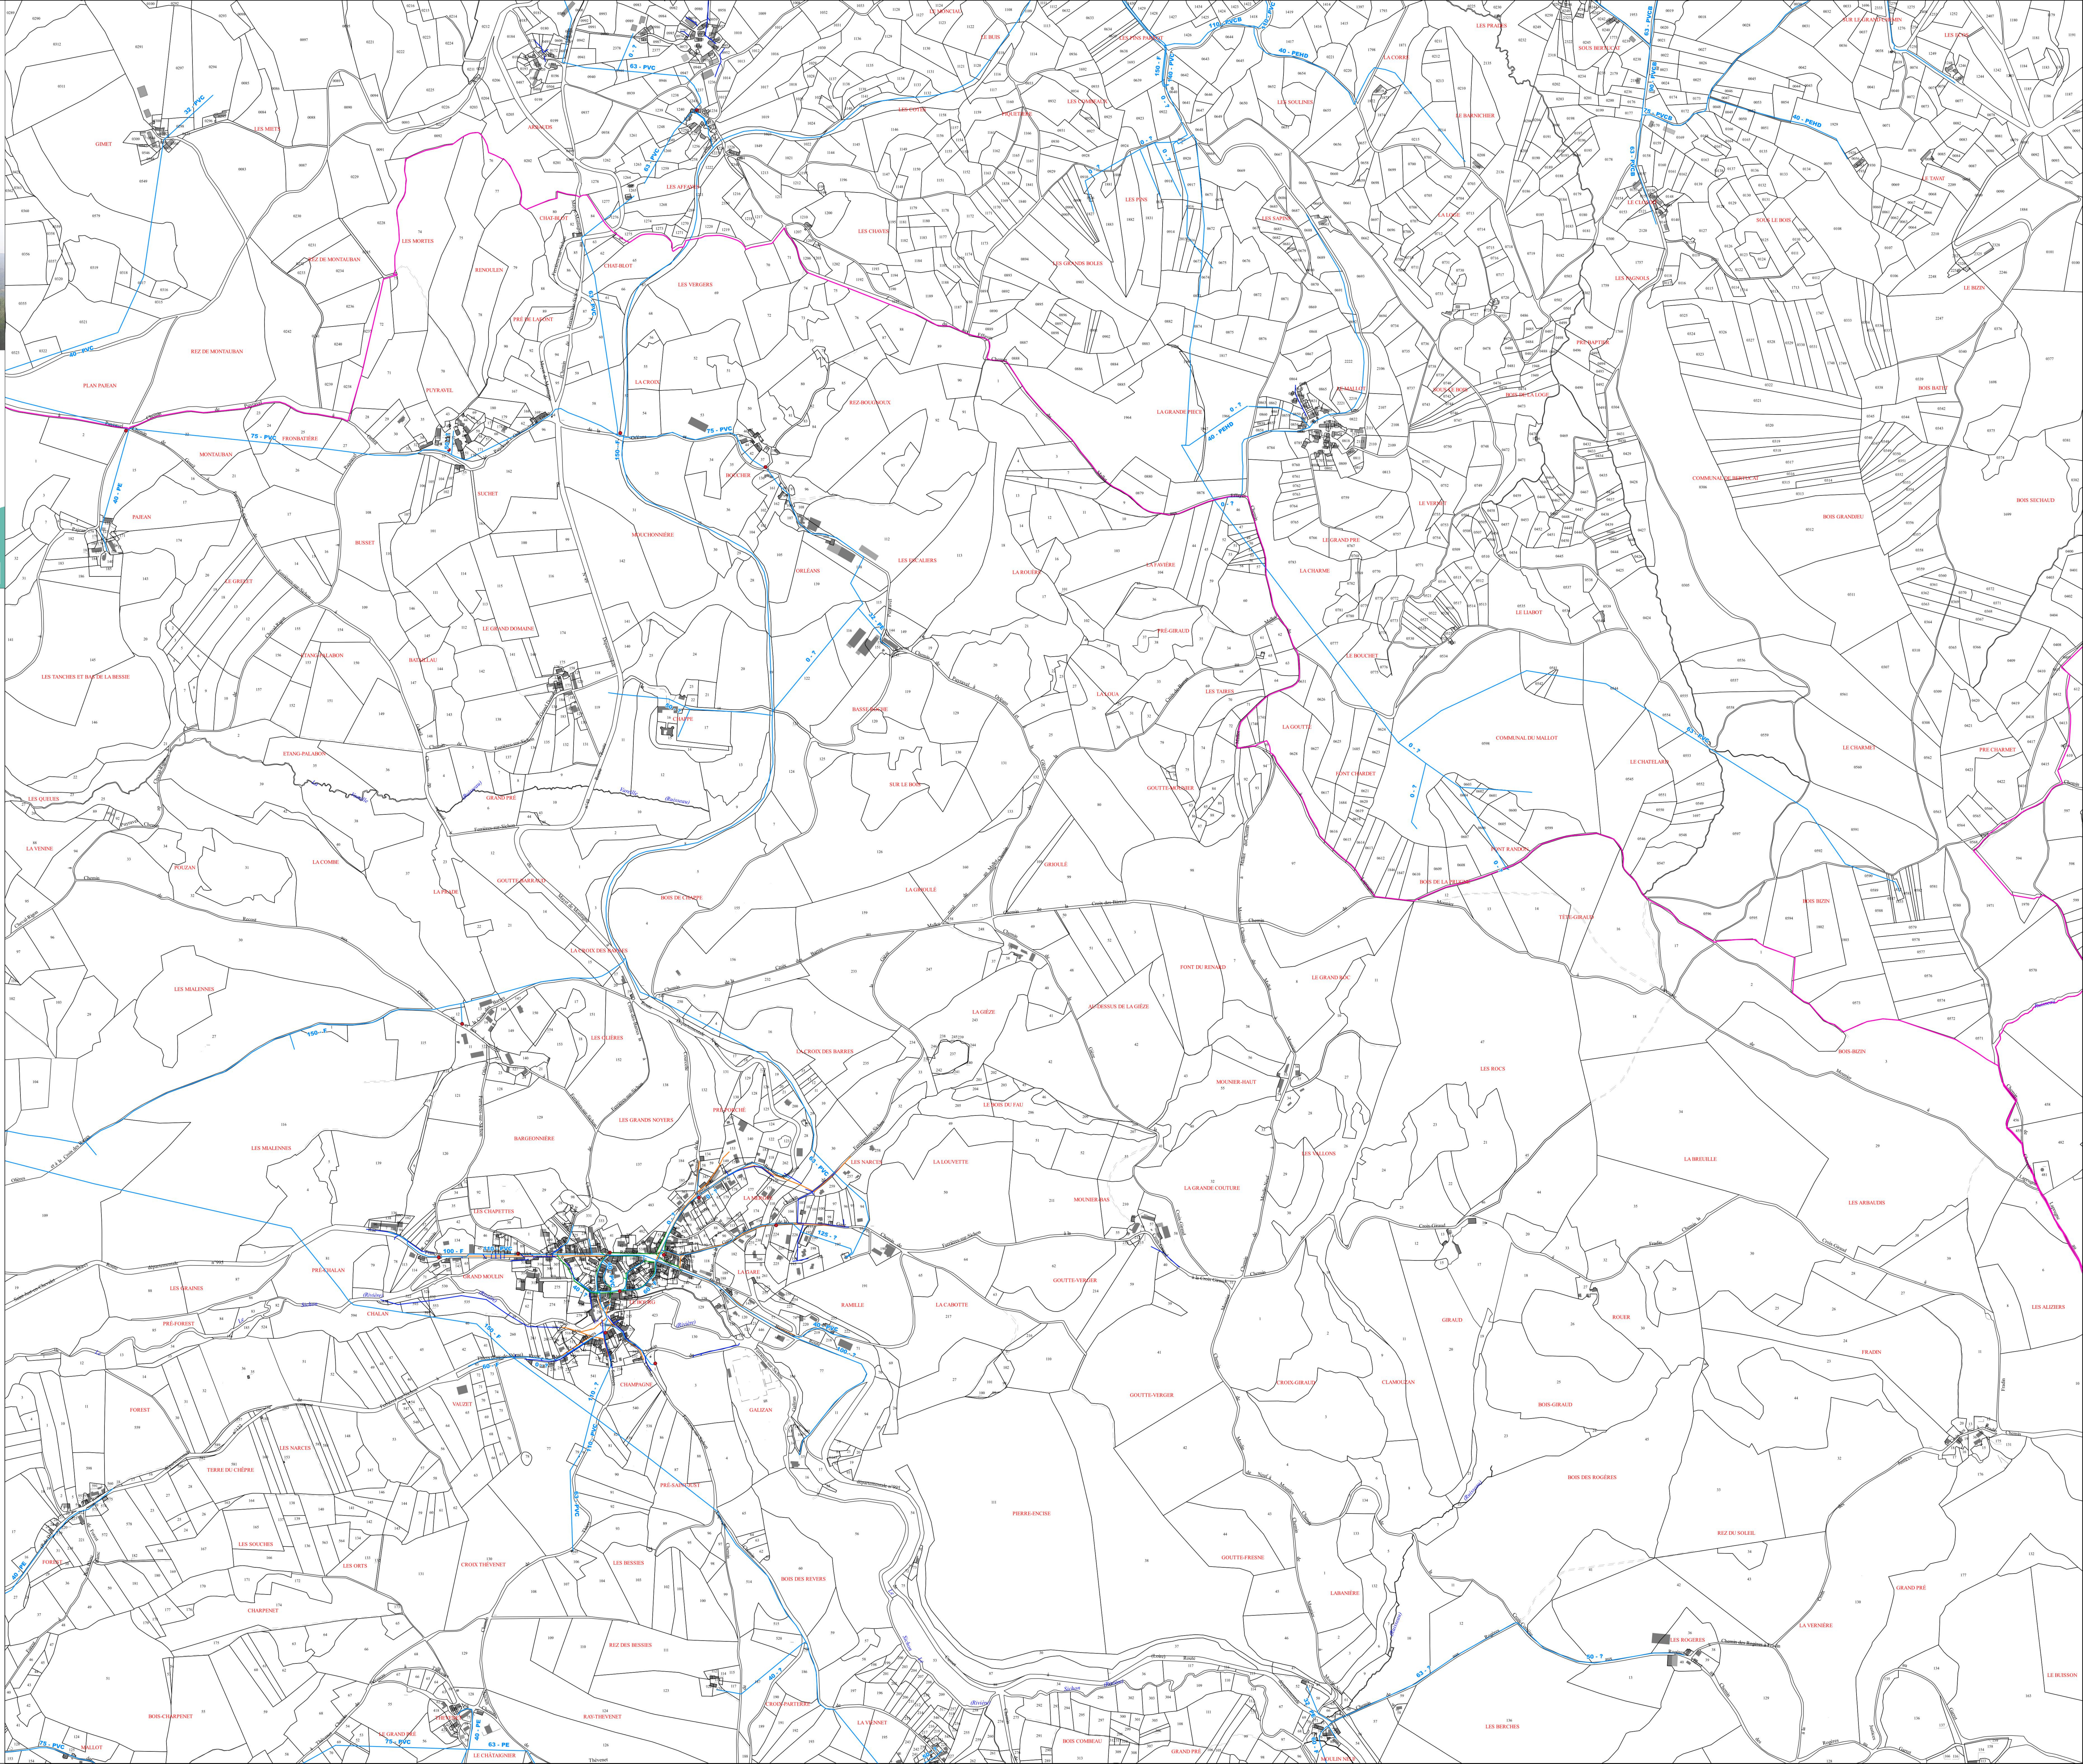


- LEGENDE**
- Limite communale
 - Réseaux d'eau potable
 - Vallée du Sichon
 - Défense incendie
 - Canalisation d'eau potable
 - Réseaux d'assainissement
 - Canalisation d'eaux pluviales
 - Canalisation d'eaux usées
 - Canalisation unitaire



Plan local d'urbanisme intercommunal valant SCOT
- Approbation du Plan Local d'Urbanisme Intercommunal valant SCOT en date du
31 mars 2022
Vu pour être annexé à la délibération du Conseil Communautaire en date du
31 mars 2022.



bioinsight

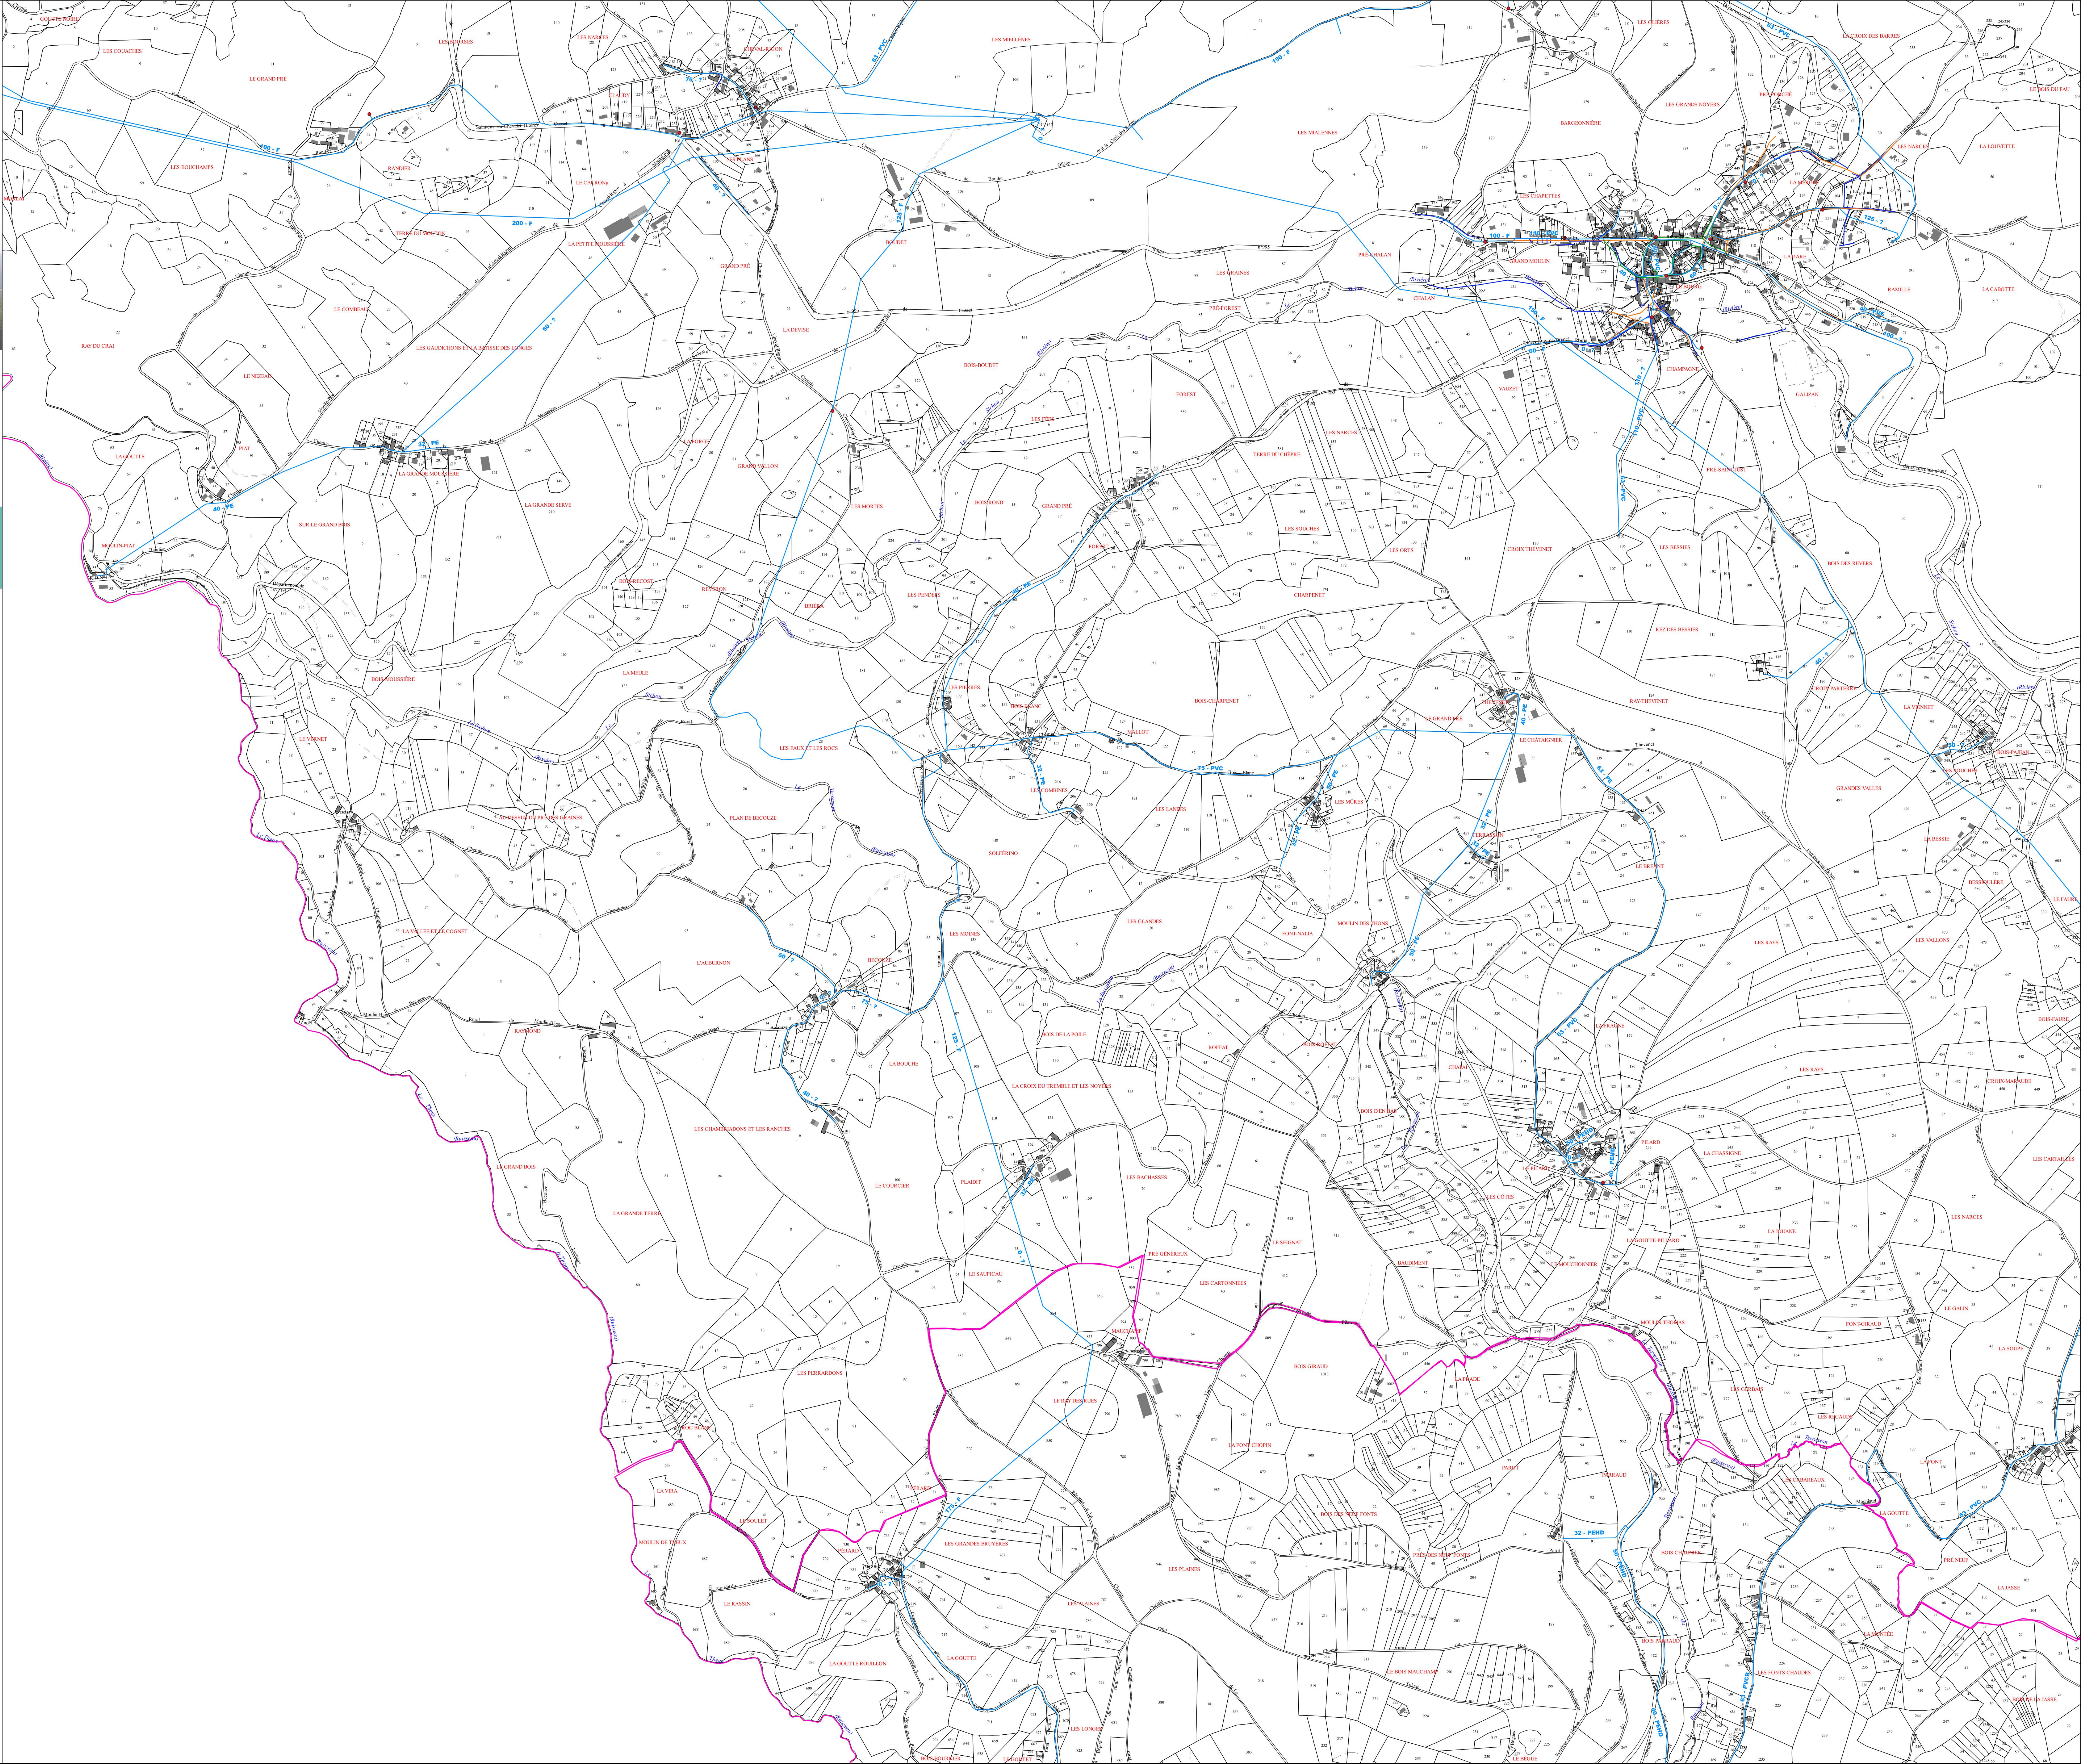

LEGENDE

- Limite communale
- Réseaux d'eau potable
- Vallée du Sichon
- Défense incendie
- Canalisation d'eau potable
- Réseaux d'assainissement
- Canalisation d'eaux pluviales
- Canalisation d'eaux usées
- Canalisation unitaire



Plan local d'urbanisme intercommunal valant SCOT
- Approbation du Plan Local d'Urbanisme Intercommunal valant SCOT en date du 31 mars 2022
Vu pour être annexé à la délibération du Conseil Communautaire en date du 31 mars 2022.



- LEGENDE**
-  Limite communale

Réseaux d'eau potable


 Défense incendie

 Canalisations d'eau potable

Réseaux d'assainissement

 Canalisations d'eaux pluviales

 Canalisations d'eaux usées

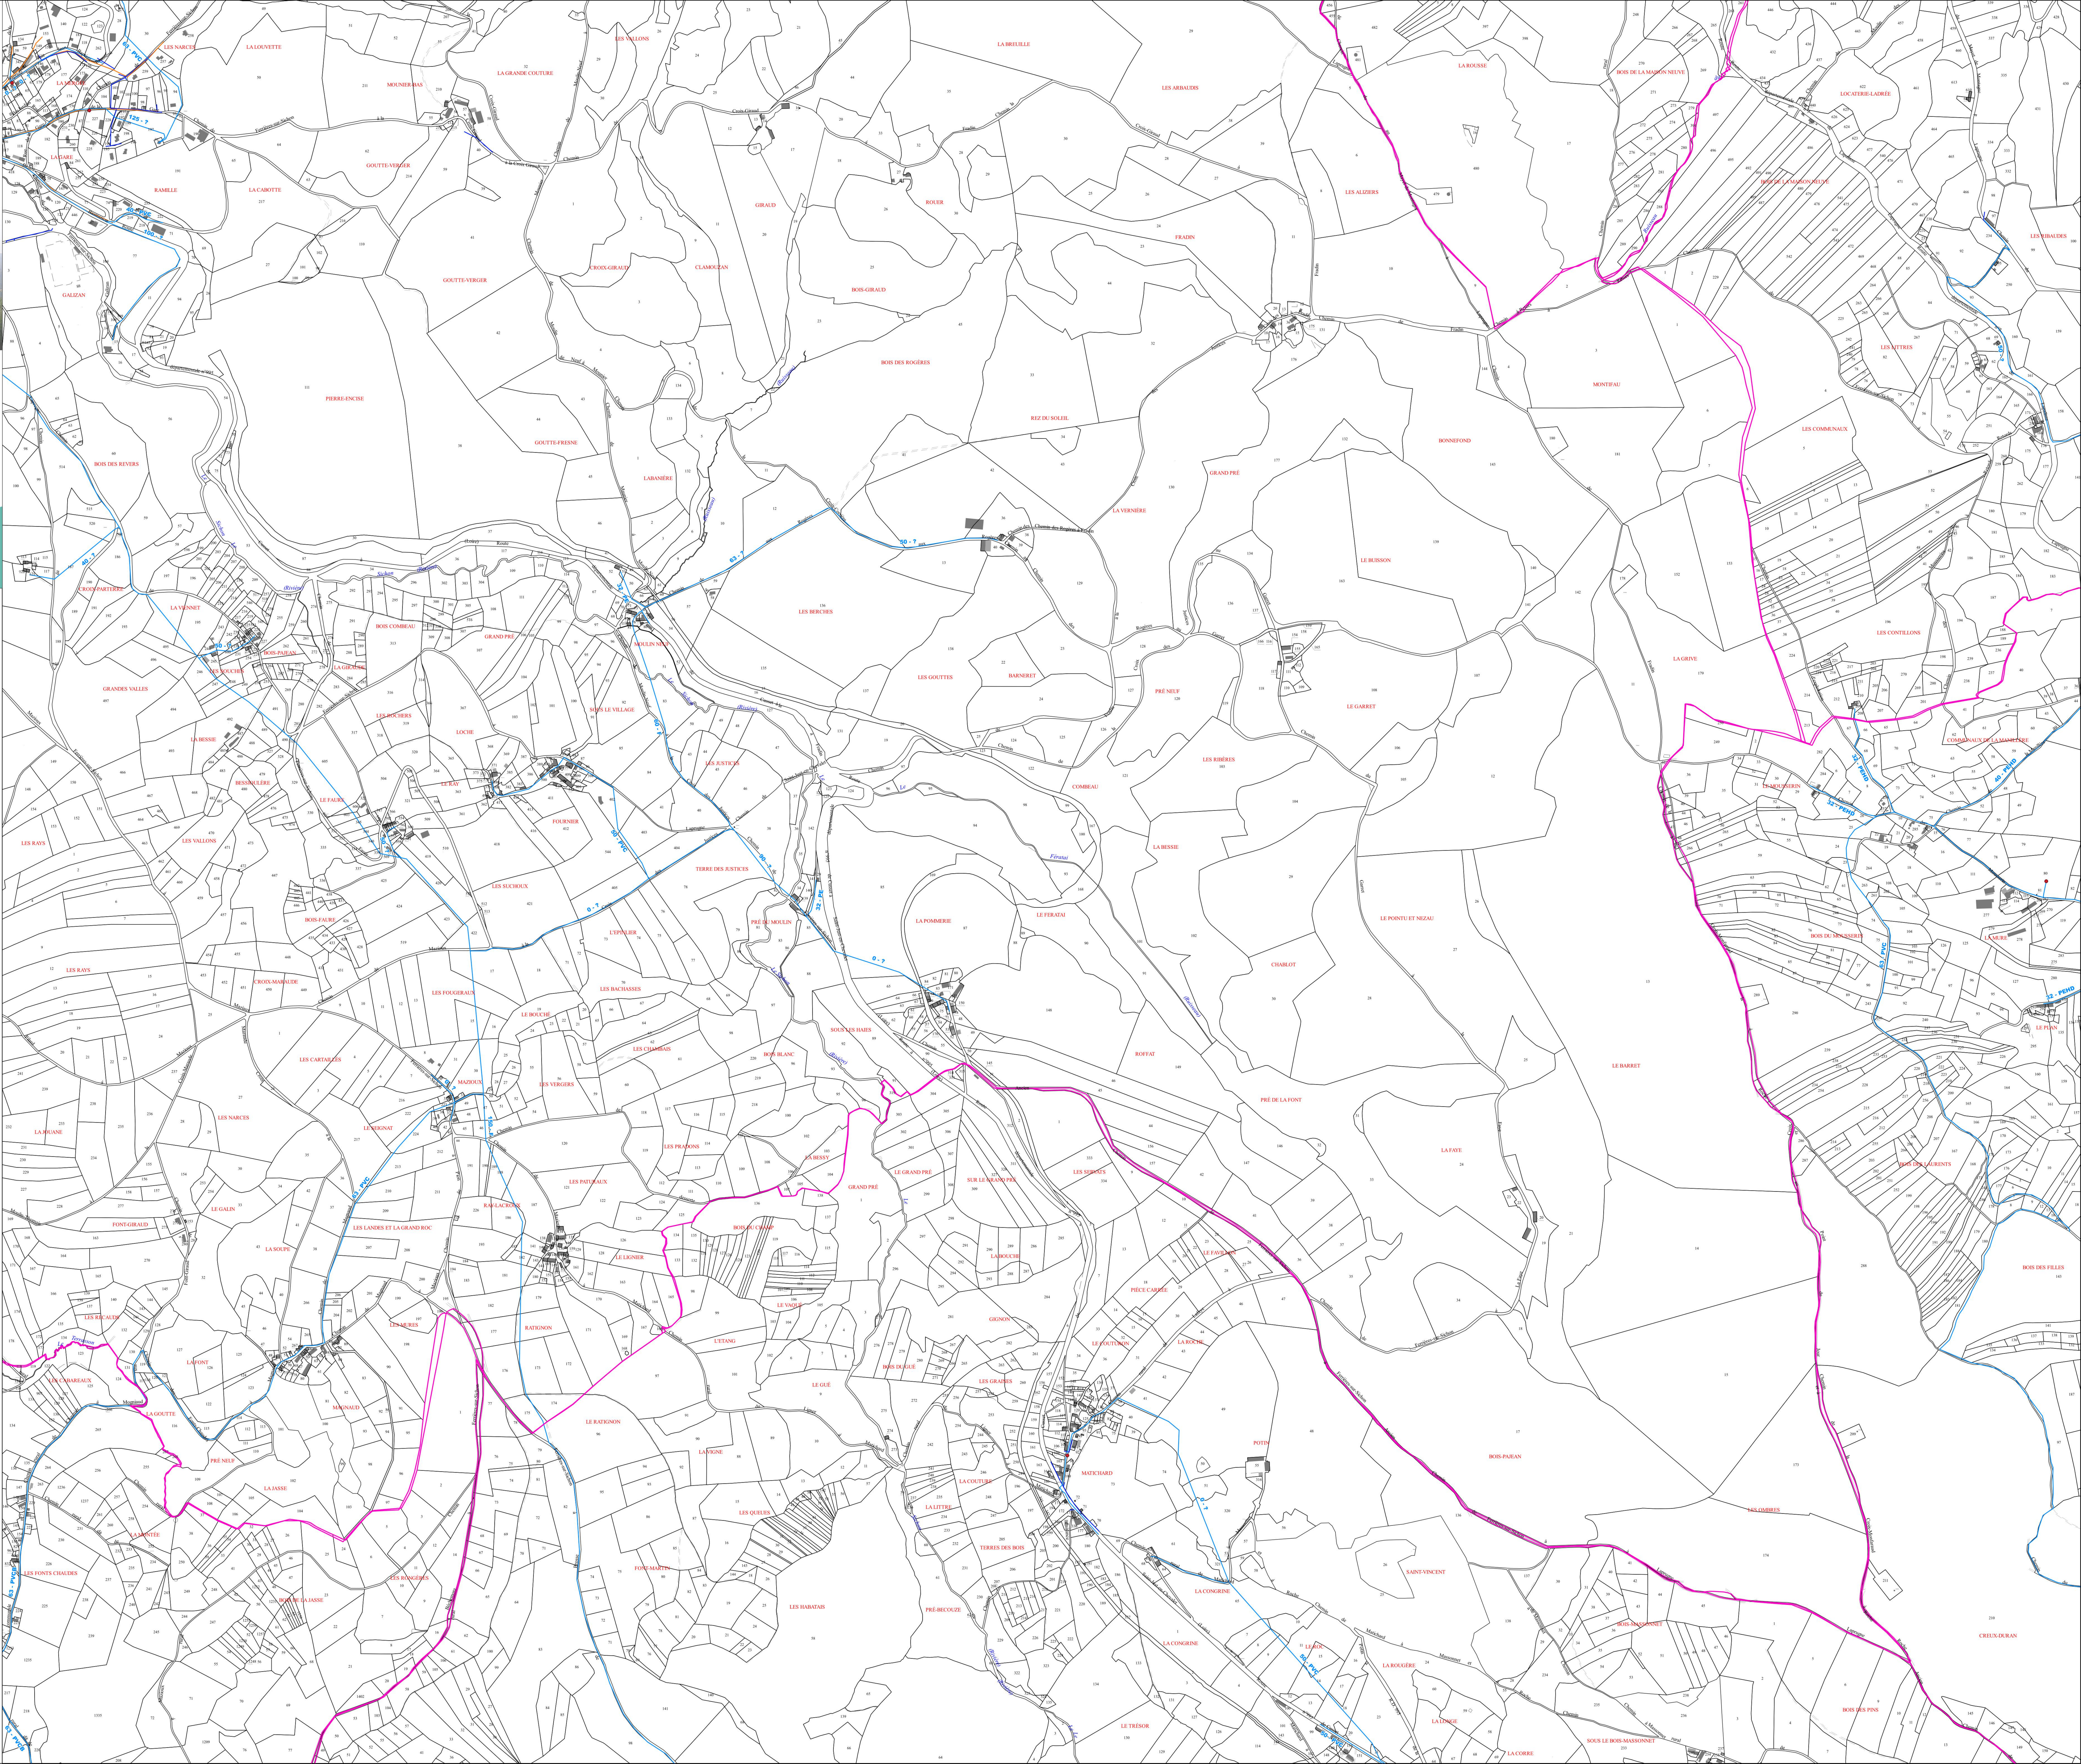



Plan local d'urbanisme intercommunal valant SCOT
- Approbation du Plan Local d'Urbanisme Intercommunal valant SCOT en date du 31 mars 2022
Vu pour être annexé à la délibération du Conseil Communautaire en date du 31 mars 2022.



LEGENDE

-  Limite communale
Réseaux d'eau potable
 Vallée du Sichon
 Défense incendie
 Canalisation d'eau potable
Réseaux d'assainissement
 Canalisation d'eaux pluviales
 Canalisation d'eaux usées
 Canalisation unitaire