


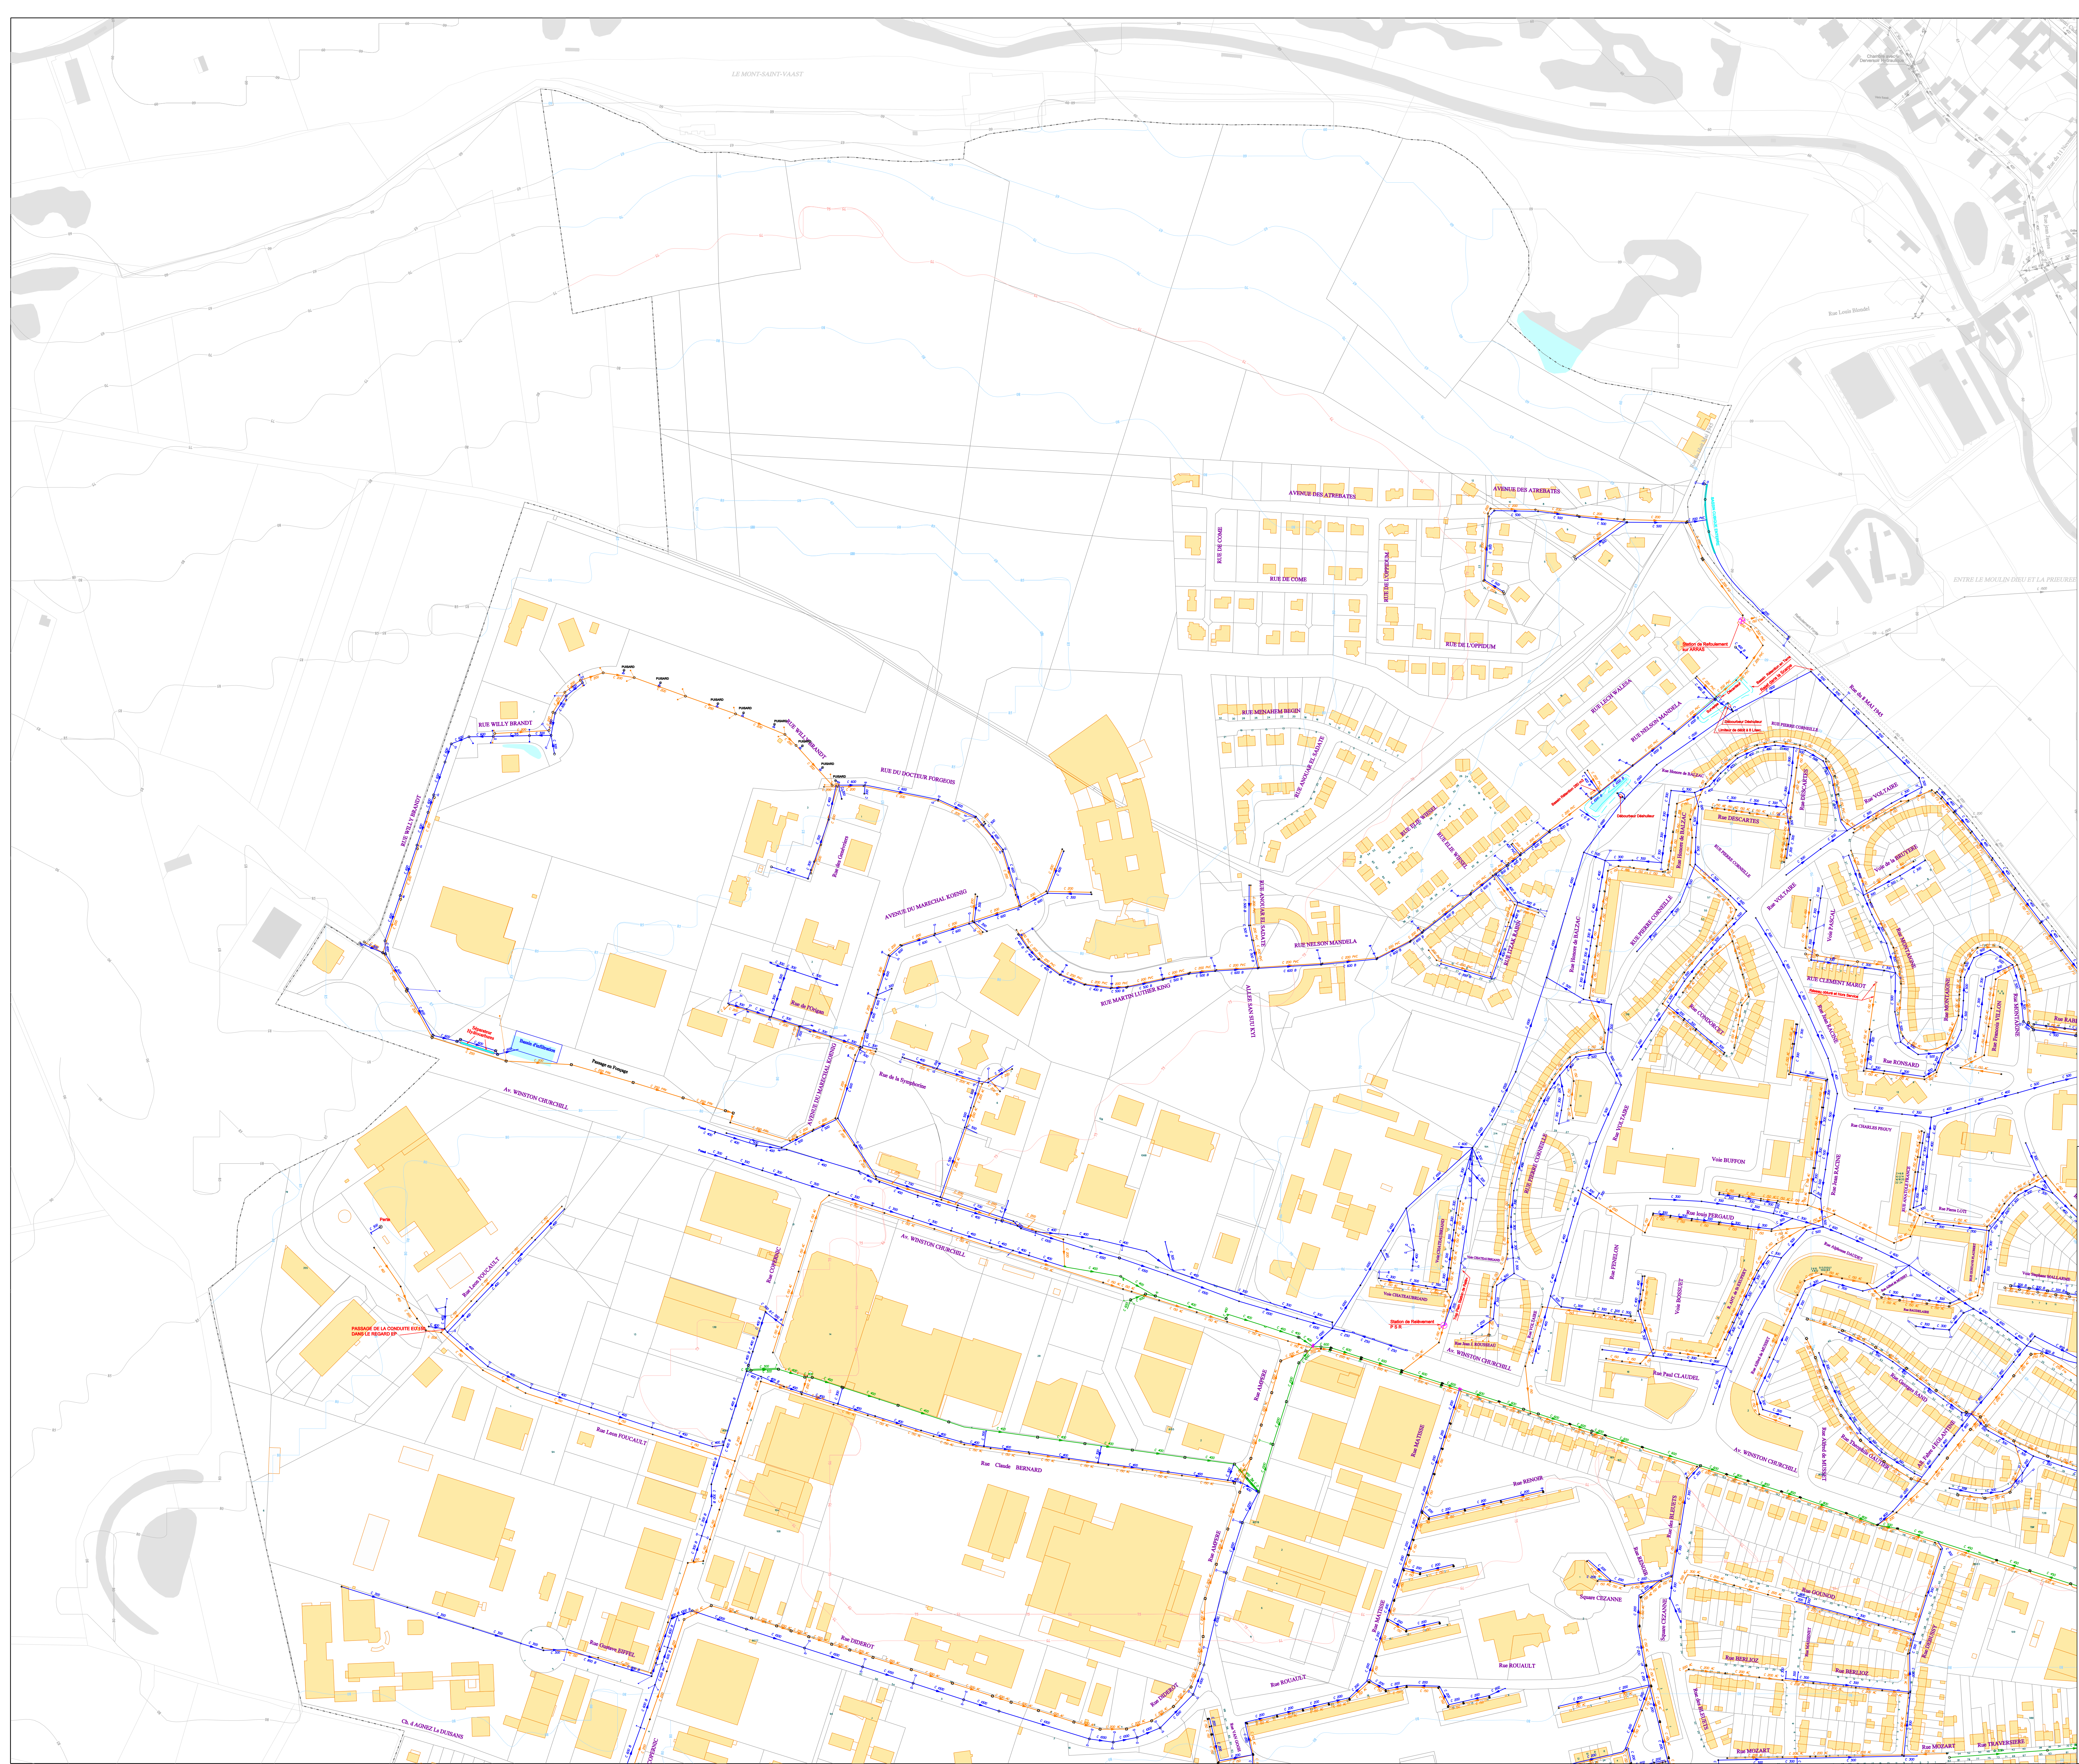

**LEGENDE**

**Eléments :**


- Avaloir
- Galle
- Avaloir - Galle
- Bouche à filtres
- Pluvage
- Regard filif
- Regard Pierre
- Regard Bougie
- Regard sous Macadam
- Regard Chausée
- Regard Trottoir
- Regard Déversoir d'Orage
- Regard Déversoir Hydraulique
- Regard Jumele
- Chambre
- Chambre de velle
- Station de Relevement
- Station d'égout
- Réservoir de chasse
- Boite de transfert
- Sonde Hauteur
- Sonde Hauteur Vitesse

**Types de Réseaux :**

- Unitaire
- Relevement Unitaire
- Eau Pluviale
- Relevement Eau Pluviale
- Drain Eau Pluviale
- Techniques Alternatives
- Eau Usée
- Relevement Eau Usée
- Eau Usée Sous Vide
- Electrique
- Fossé sans Entretien
- Fossé avec Entretien
- Coupe d'eau
- Privé Unitaire
- Relevement Privé Unitaire
- Privé Eau Pluviale
- Relevement Privé Eau Pluviale
- Privé Eau Usée
- Relevement Privé Eau Usée
- Privé Eau Usée Sous Vide
- Privé Techniques Alternatives
- Air Comprimé
- Télécom

**Symbolisation Techniques Alternatives :**

- Noue (engazonnée ou plantée avec ou sans massif drainant)
- Bassin (bâché, végétalisé et enterré)
- Structures Réservoir (chaussée réservoir enrobé classique ou enrobé poreux, dalles engazonnées et tranchée drainante)
- Bassin divers (tampon ou de stockage)

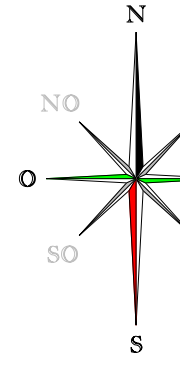

**VEOLIA**  
Région HAUTS DE FRANCE  
Direction des Opérations  
Département G.I./S.I.G.

**Arras**  
Communauté Urbaine

# ARRAS

**Réseaux d'assainissement**

**Eaux**  
ARTOIS-NAUVOY-CAMPELLE  
1 Rue Centrale Quen  
62017 Thénac-Bellevue  
TEL : 03 21 22 37 34  
PAX : 03 21 22 36 00

**62041-A - 1**  
Modifié le : 18/01/2019  
Edition du : 22/02/2019  
Echelle : 1 / 2000





**LEGENDE**

**Eléments :**


- Avaloir
- Galle
- Avallot - Galle
- Bouche à fillet(s)
- Pluvage
- Regard Riff
- Regard Perle
- Regard Bourne
- Regard sous Macadam
- Regard Chausée
- Regard Trottin
- Regard Déversoir d'Orage
- Regard Déversoir Hydraulique
- Regard Jumele
- Chambre
- Chambre de velle
- Station de Refoulement
- Station de Relevage / Sous-vide
- Station d'épuration
- Réservoir de chasse
- Boite de transfert
- Sonde Hauteur
- Sonde Hauteur Vitesse

**Types de Réseaux :**

- Unitaire
- Refoulement Unitaire
- Eau Pluviale
- Refoulement Eau Pluviale
- Drain Eau Pluviale
- Techniques Alternatives
- Eau Usée
- Refoulement Eau Usée
- Eau Usée Sous Vide
- Refoulement Eau Usée
- Électrique
- Fossé sans Entretien
- Fossé avec Entretien
- Coupe d'eau
- Privé Unitaire
- Refoulement Privé Unitaire
- Privé Eau Pluviale
- Refoulement Privé Eau Pluviale
- Privé Eau Usée
- Refoulement Privé Eau Usée
- Privé Eau Usée Sous Vide
- Privé Techniques Alternatives
- Air Comprimé
- Télécom

**Symbolisation Techniques Alternatives :**

- Noue (engazonnée ou plantée avec ou sans massif drainant)
- Bassin (bâché, végétalisé et enterré)
- Structures Réservoir (chaussée réservoir enrobé classique ou enrobé poreux, dalles engazonnées et tranchée drainante)
- Bassin divers (tampon ou de stockage)

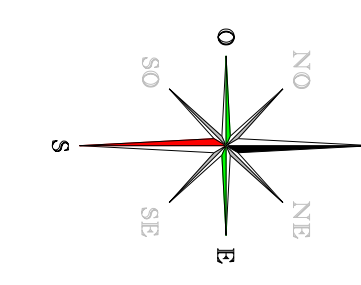

**VEOLIA**  
Région HAUTS DE FRANCE  
Direction des Opérations  
Département G.I./S.I.G.

**Arras**  
Commune Urbaine

# ARRAS

## Réseaux d'assainissement

**Le territoire**  
ARTOIS-ANNOUÏ-CAMBRÉSIS  
1 Rue Centrale Ouest  
63077 Thénac-Guyane  
TEL : 03 21 22 27 34  
PAX : 03 21 22 36 00


62041-A...2

Modifié le : 18/01/2019

Edition du : 22/02/2019

Echelle : 1 / 2000



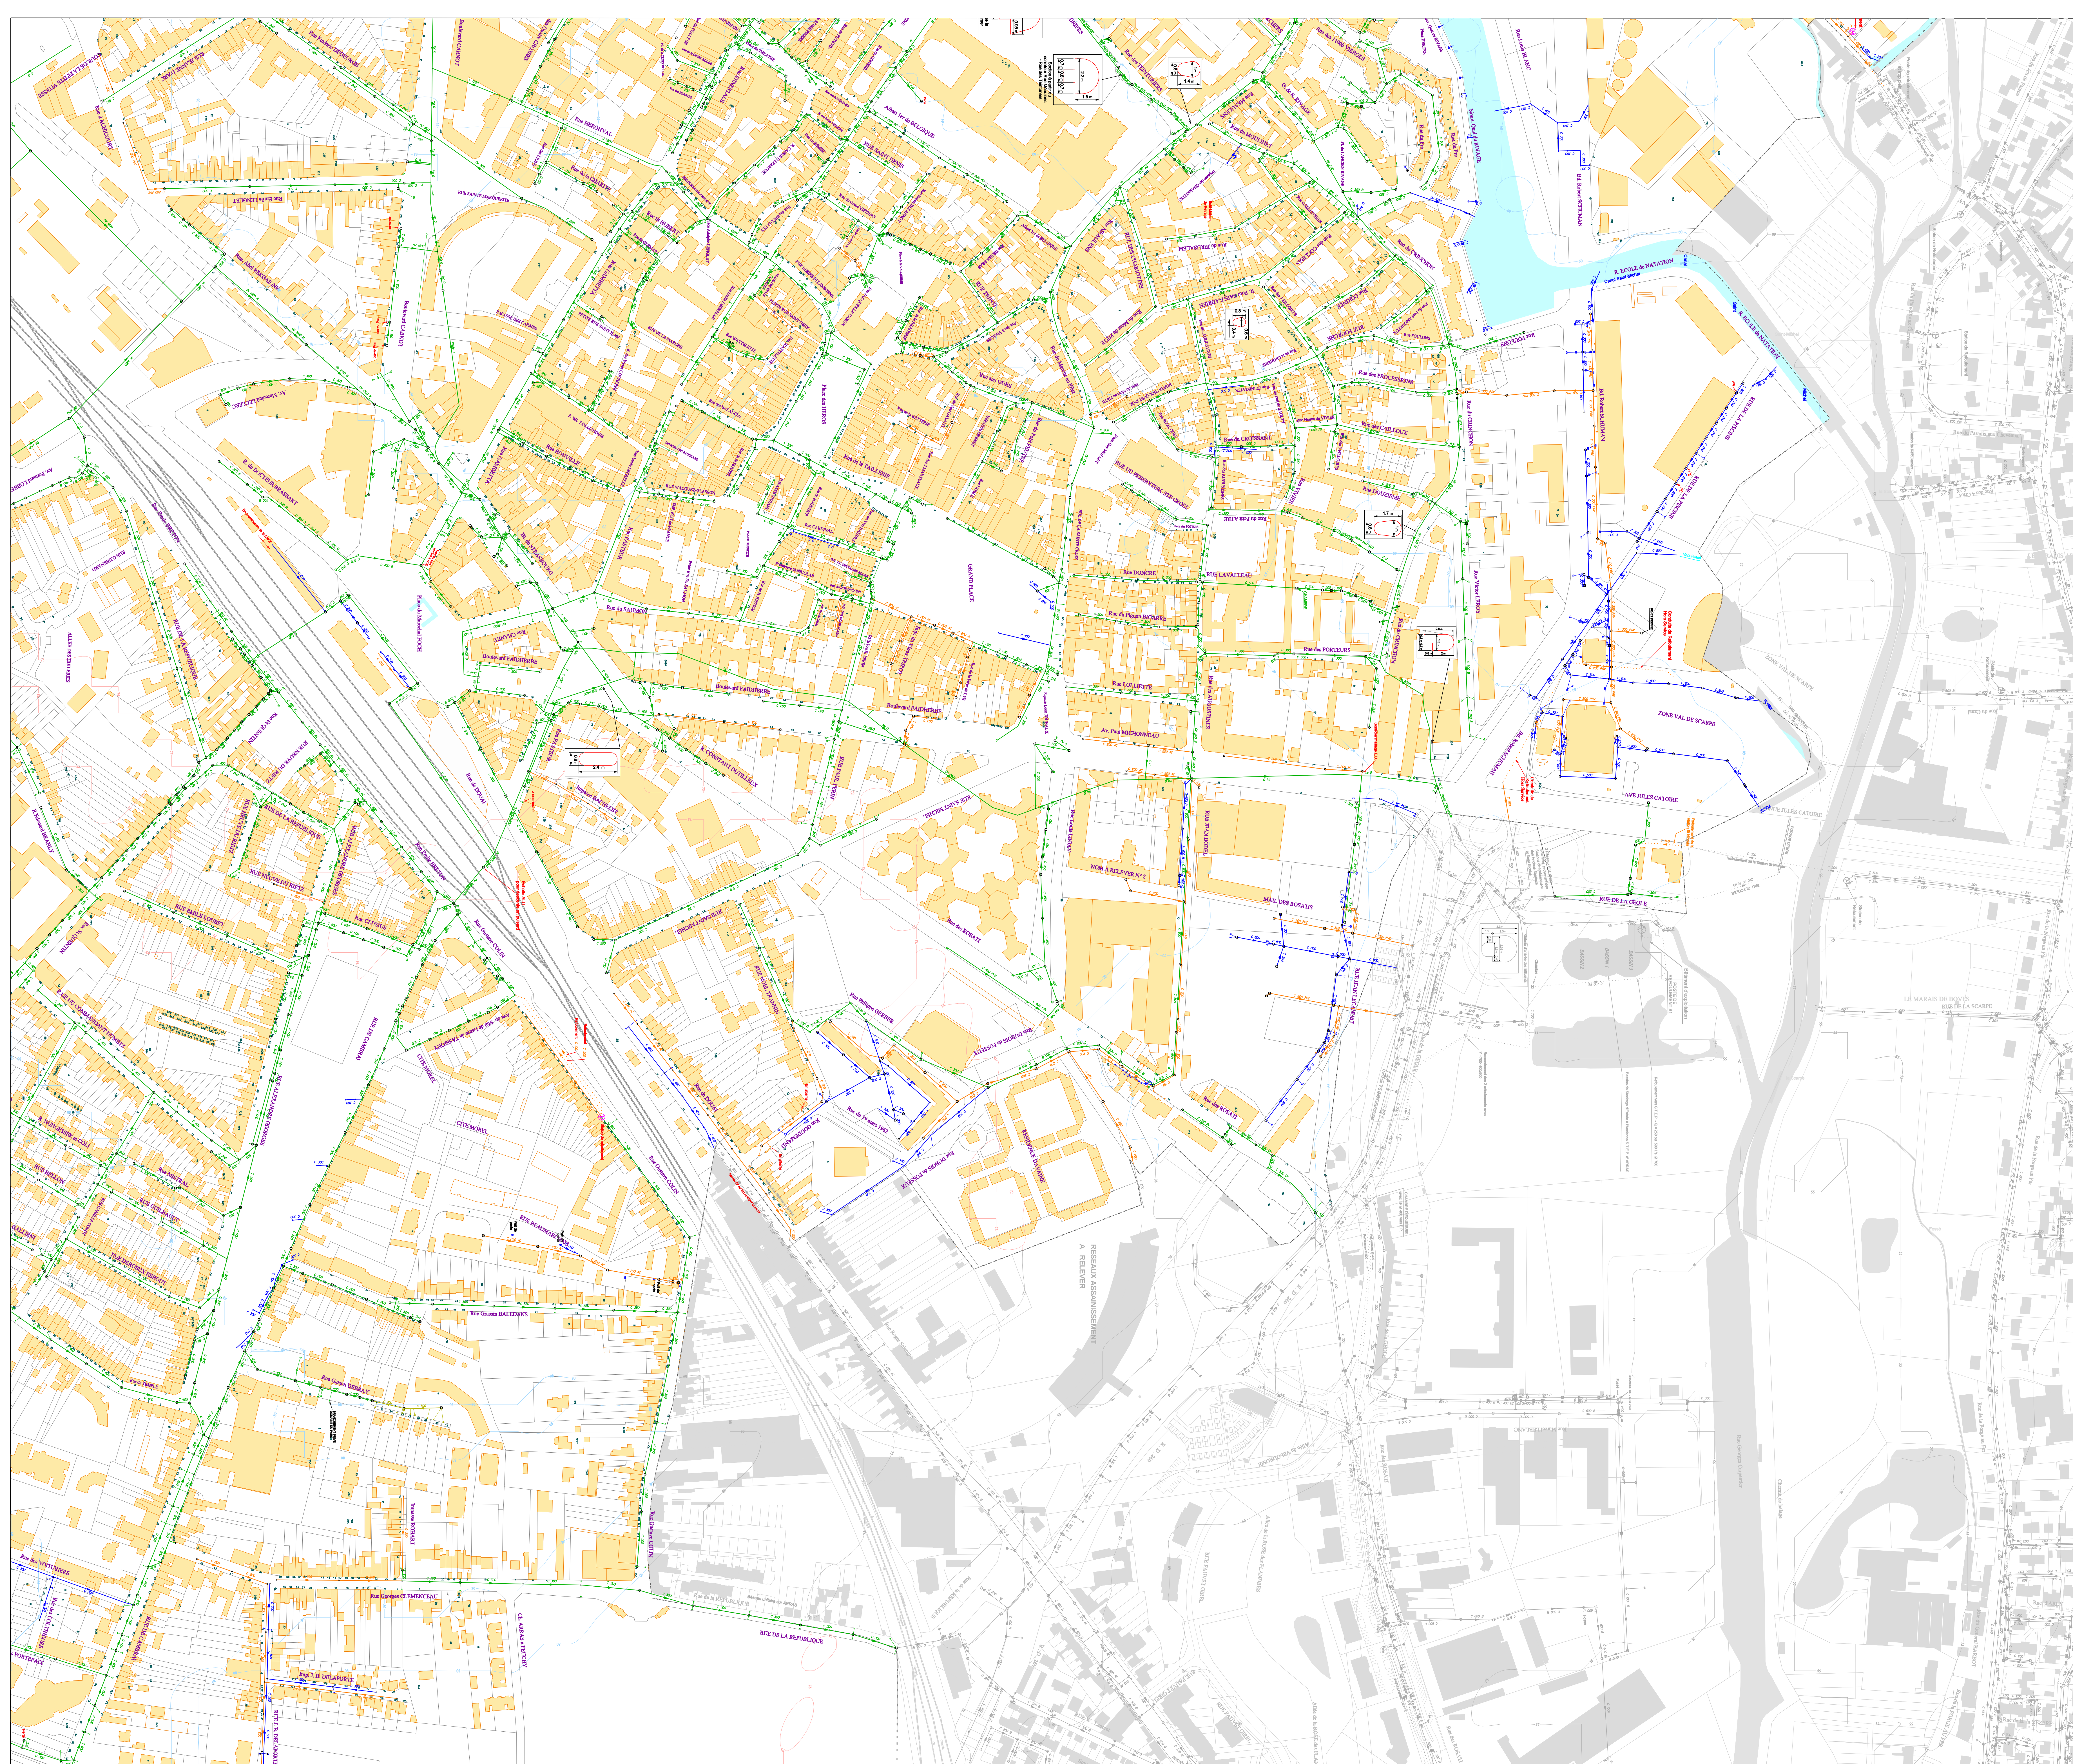


## LEGENDE


| Éléments : |                                 | Types de Réseaux : |                                  |
|------------|---------------------------------|--------------------|----------------------------------|
| ●          | Availot                         | .....              | Unitaire                         |
| ●          | Galle                           | .....              | Refacturation Unitaire           |
| ●          | Availot - Galle                 | .....              | Eau Pluviale                     |
| ●          | Bouche à l'Étère                | .....              | Refacturation Eau Pluviale       |
| ●          | Regard Fictif                   | .....              | Droit Eau Pluviale               |
| ●          | Regard Perte                    | .....              | Techniques d'Usure               |
| ●          | Regard Égoutte                  | .....              | Refacturation Eau Usée           |
| ●          | Regard sous Mazzadom            | .....              | Eau Usée Sous Vide               |
| ●          | Regard Choissée                 | .....              | Électrique                       |
| ●          | Regard Tiroir                   | .....              | Fossé sans Entretien             |
| ●          | Regard Déversal d'Orage         | .....              | Fossé avec Entretien             |
| ●          | Regard Général Hydrologie       | .....              | Coulin Drain                     |
| ●          | Regard Jumelés                  | .....              | Privé Unitaire                   |
| ●          | Chambre                         | .....              | Refacturation Privé Unitaire     |
| ●          | Station de vilette              | .....              | Privé Eau Usée                   |
| ●          | Station de Refacturation        | .....              | Refacturation Privé Eau Pluviale |
| ●          | Station de Télévège / Sous-vide | .....              | Eau Usée                         |
| ●          | Station d'Épuration             | .....              | Refacturation Privé Eau Usée     |
| ●          | Réservoir de chasse             | .....              | Privé Eau Usée Sous Vide         |
| ●          | Rolle de Transfert              | .....              | Privé Technique Alternatives     |
| ●          | Sonde Hauteur Vitesse           | .....              | AI Comprimé                      |
| ●          |                                 | .....              | Télécom                          |

Symbolisation Techniques Alternatives :

|                                                                                       |   |
|---------------------------------------------------------------------------------------|---|
|  | Noue (engazonnée ou plantée avec ou sans massif drainant)                                                             |
|  | Bassin (bâché, végétalisé et enterré)                                                                                 |
|  | Structures Réservoir (chaussée réservoir enrobé classique ou enrobé poreux, dalles engazonnées et tranchée drainante) |
|  | Bassin divers (tampon ou de stockage)                                                                                 |

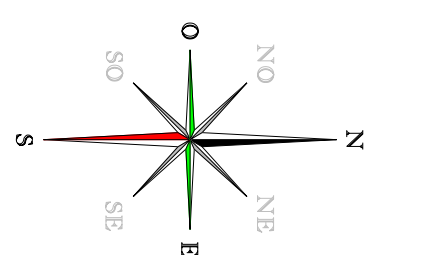

ARRAS

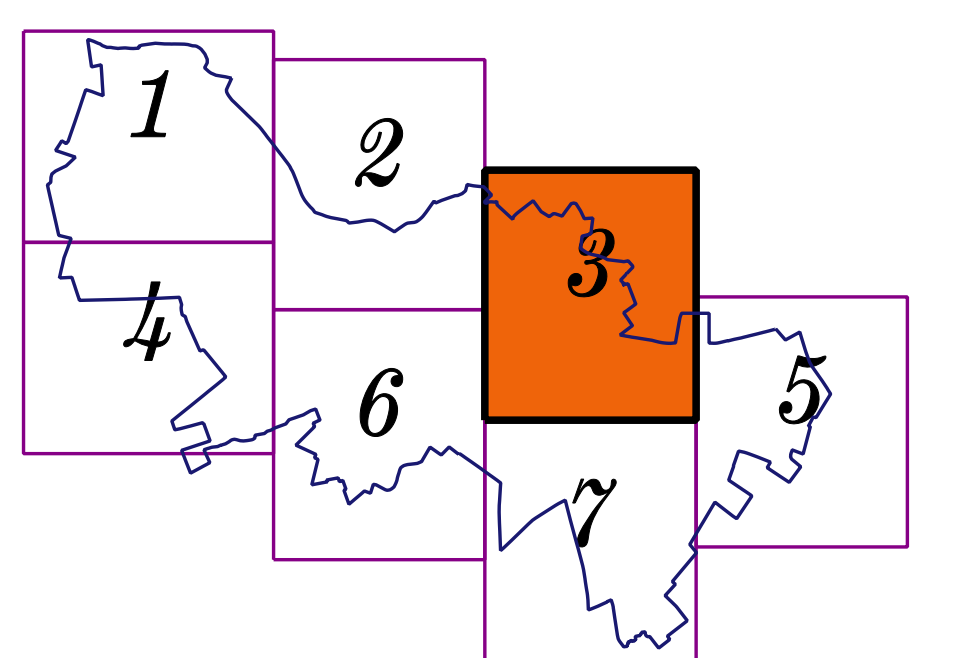

## Réseaux d'assainissement







**LEGENDE**

**Eléments :**


- Avaloir
- Galle
- Avaloir - Galle
- Bouche à fillet(s)
- Pluvage
- Regard filif
- Regard Baigne
- Regard sous Macadam
- Regard Perle
- Regard Bourne
- Regard sous Macadam
- Regard Chausée
- Regard Trottoir
- Regard Déversoir d'Orage
- Regard Déversoir Hydraulique
- Regard Jumele
- Chambre
- Chambre de velle
- Station de Refoulement
- Station de Relevage / Sous-voie
- Station d'égout
- Réseau de chasse
- Rolle de transfert
- Sonde Hauteur
- Sonde Hauteur Vitesse

**Types de Réseaux :**

- Unitaire
- Refoulement Unitaire
- Eau Pluviale
- Refoulement Eau Pluviale
- Drain Eau Pluviale
- Techniques Alternatives
- Eau Usée
- Refoulement Eau Usée
- Eau Usée Sous Vide
- Electrique
- Coupe d'eau
- Fossé sans Entretien
- Fossé avec Entretien
- Privé Unitaire
- Refoulement Privé Unitaire
- Privé Eau Pluviale
- Refoulement Privé Eau Pluviale
- Privé Eau Usée
- Refoulement Privé Eau Usée
- Privé Eau Usée Sous Vide
- Privé Techniques Alternatives
- Air Comprimé
- Télécom

**Symbolisation Techniques Alternatives :**

- Noue (engazonnée ou plantée avec ou sans massif drainant)
- Bassin (bâché, végétalisé et enterré)
- Structures Réservoir (chaussée réservoir enrobé classique ou enrobé poreux, dalles engazonnées et tranchée drainante)
- Bassin divers (tampon ou de stockage)

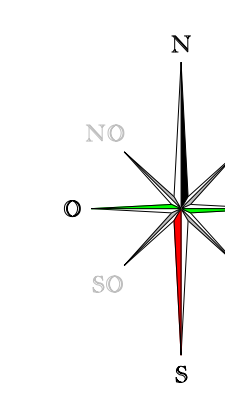

**VEOLIA**  
Région HAUTS DE FRANCE  
Direction des Opérations  
Département G4 / S4/G

**Arras**  
Commune  
Urbaine

# ARRAS

**Réseaux d'assainissement**

**Eaux de France**

**Le territoire**  
ARTOIS-ANNOUÏ-CAMBRÉSIS  
1 Rue Centrale Quen  
62017 Thénac-Saint-Pierre  
TEL : 03 21 22 37 34  
PAX : 03 21 22 36 00

62041-A...4

Modifié le : 05/12/2017

Edition du : 22/02/2019

Echelle : 1 / 2000





**LEGENDE**

**Eléments :**


- Avaloir
- Gaie
- Avaloir - Galle
- Bouche à filtres
- Pluvage
- Regard Riff
- Regard Perle
- Regard Bourne
- Regard sous Macadam
- Regard Chausée
- Regard Trolé
- Regard Déversoir d'Orage
- Regard Déversoir Hydraulique
- Regard Jumele
- Chambre
- Chambre de velle
- Station de Refoulement
- Station d'égout
- Réservoir de chasse
- Boite de transfert
- Sonde Hauteur
- Sonde Hauteur Vitesse

**Types de Réseaux :**

- Unitaire
- Refoulement Unitaire
- Eau Pluviale
- Refoulement Eau Pluviale
- Drain Eau Pluviale
- Techniques Alternatives
- Eau Usée
- Refoulement Eau Usée
- Eau Usée Sous Vide
- Electrique
- Fossé sans Entretien
- Fossé avec Entretien
- Coupe d'eau
- Privé Unitaire
- Refoulement Privé Unitaire
- Privé Eau Pluviale
- Refoulement Privé Eau Pluviale
- Privé Eau Usée
- Refoulement Privé Eau Usée
- Privé Eau Usée Sous Vide
- Privé Techniques Alternatives
- Air Comprimé
- Télécom

**Symbolisation Techniques Alternatives :**


- Noue (engazonnée ou plantée avec ou sans massif drainant)
- Bassin (bâché, végétalisé et enterré)
- Structures Réservoir (chaussée réservoir enrobé classique ou enrobé poreux, dalles engazonnées et tranchée drainante)
- Bassin divers (tampon ou de stockage)

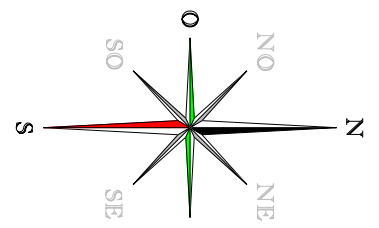

**VEOLIA**  
Région HAUTS DE FRANCE  
Direction des Opérations  
Département G1 / S1/G




# ARRAS

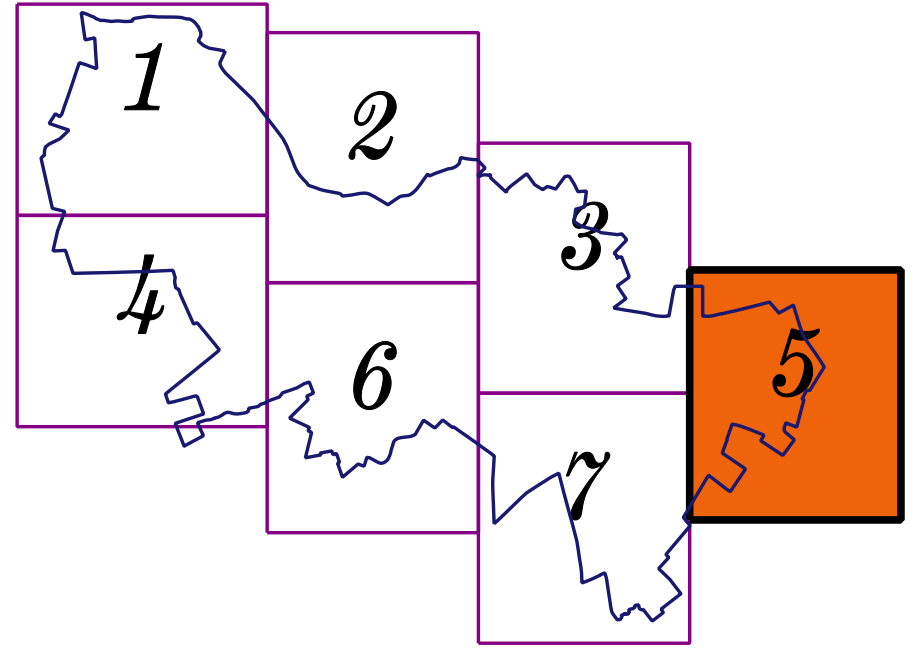

Réseaux d'assainissement

**Le**  
**Eaux**  
Territoire  
ARTOIS-NAUVOIT-CAMBRÉSIS  
1 Rue Centrale Quen  
62017 Arras Cedex  
TEL : 03 21 22 37 34  
PAX : 03 21 22 36 00



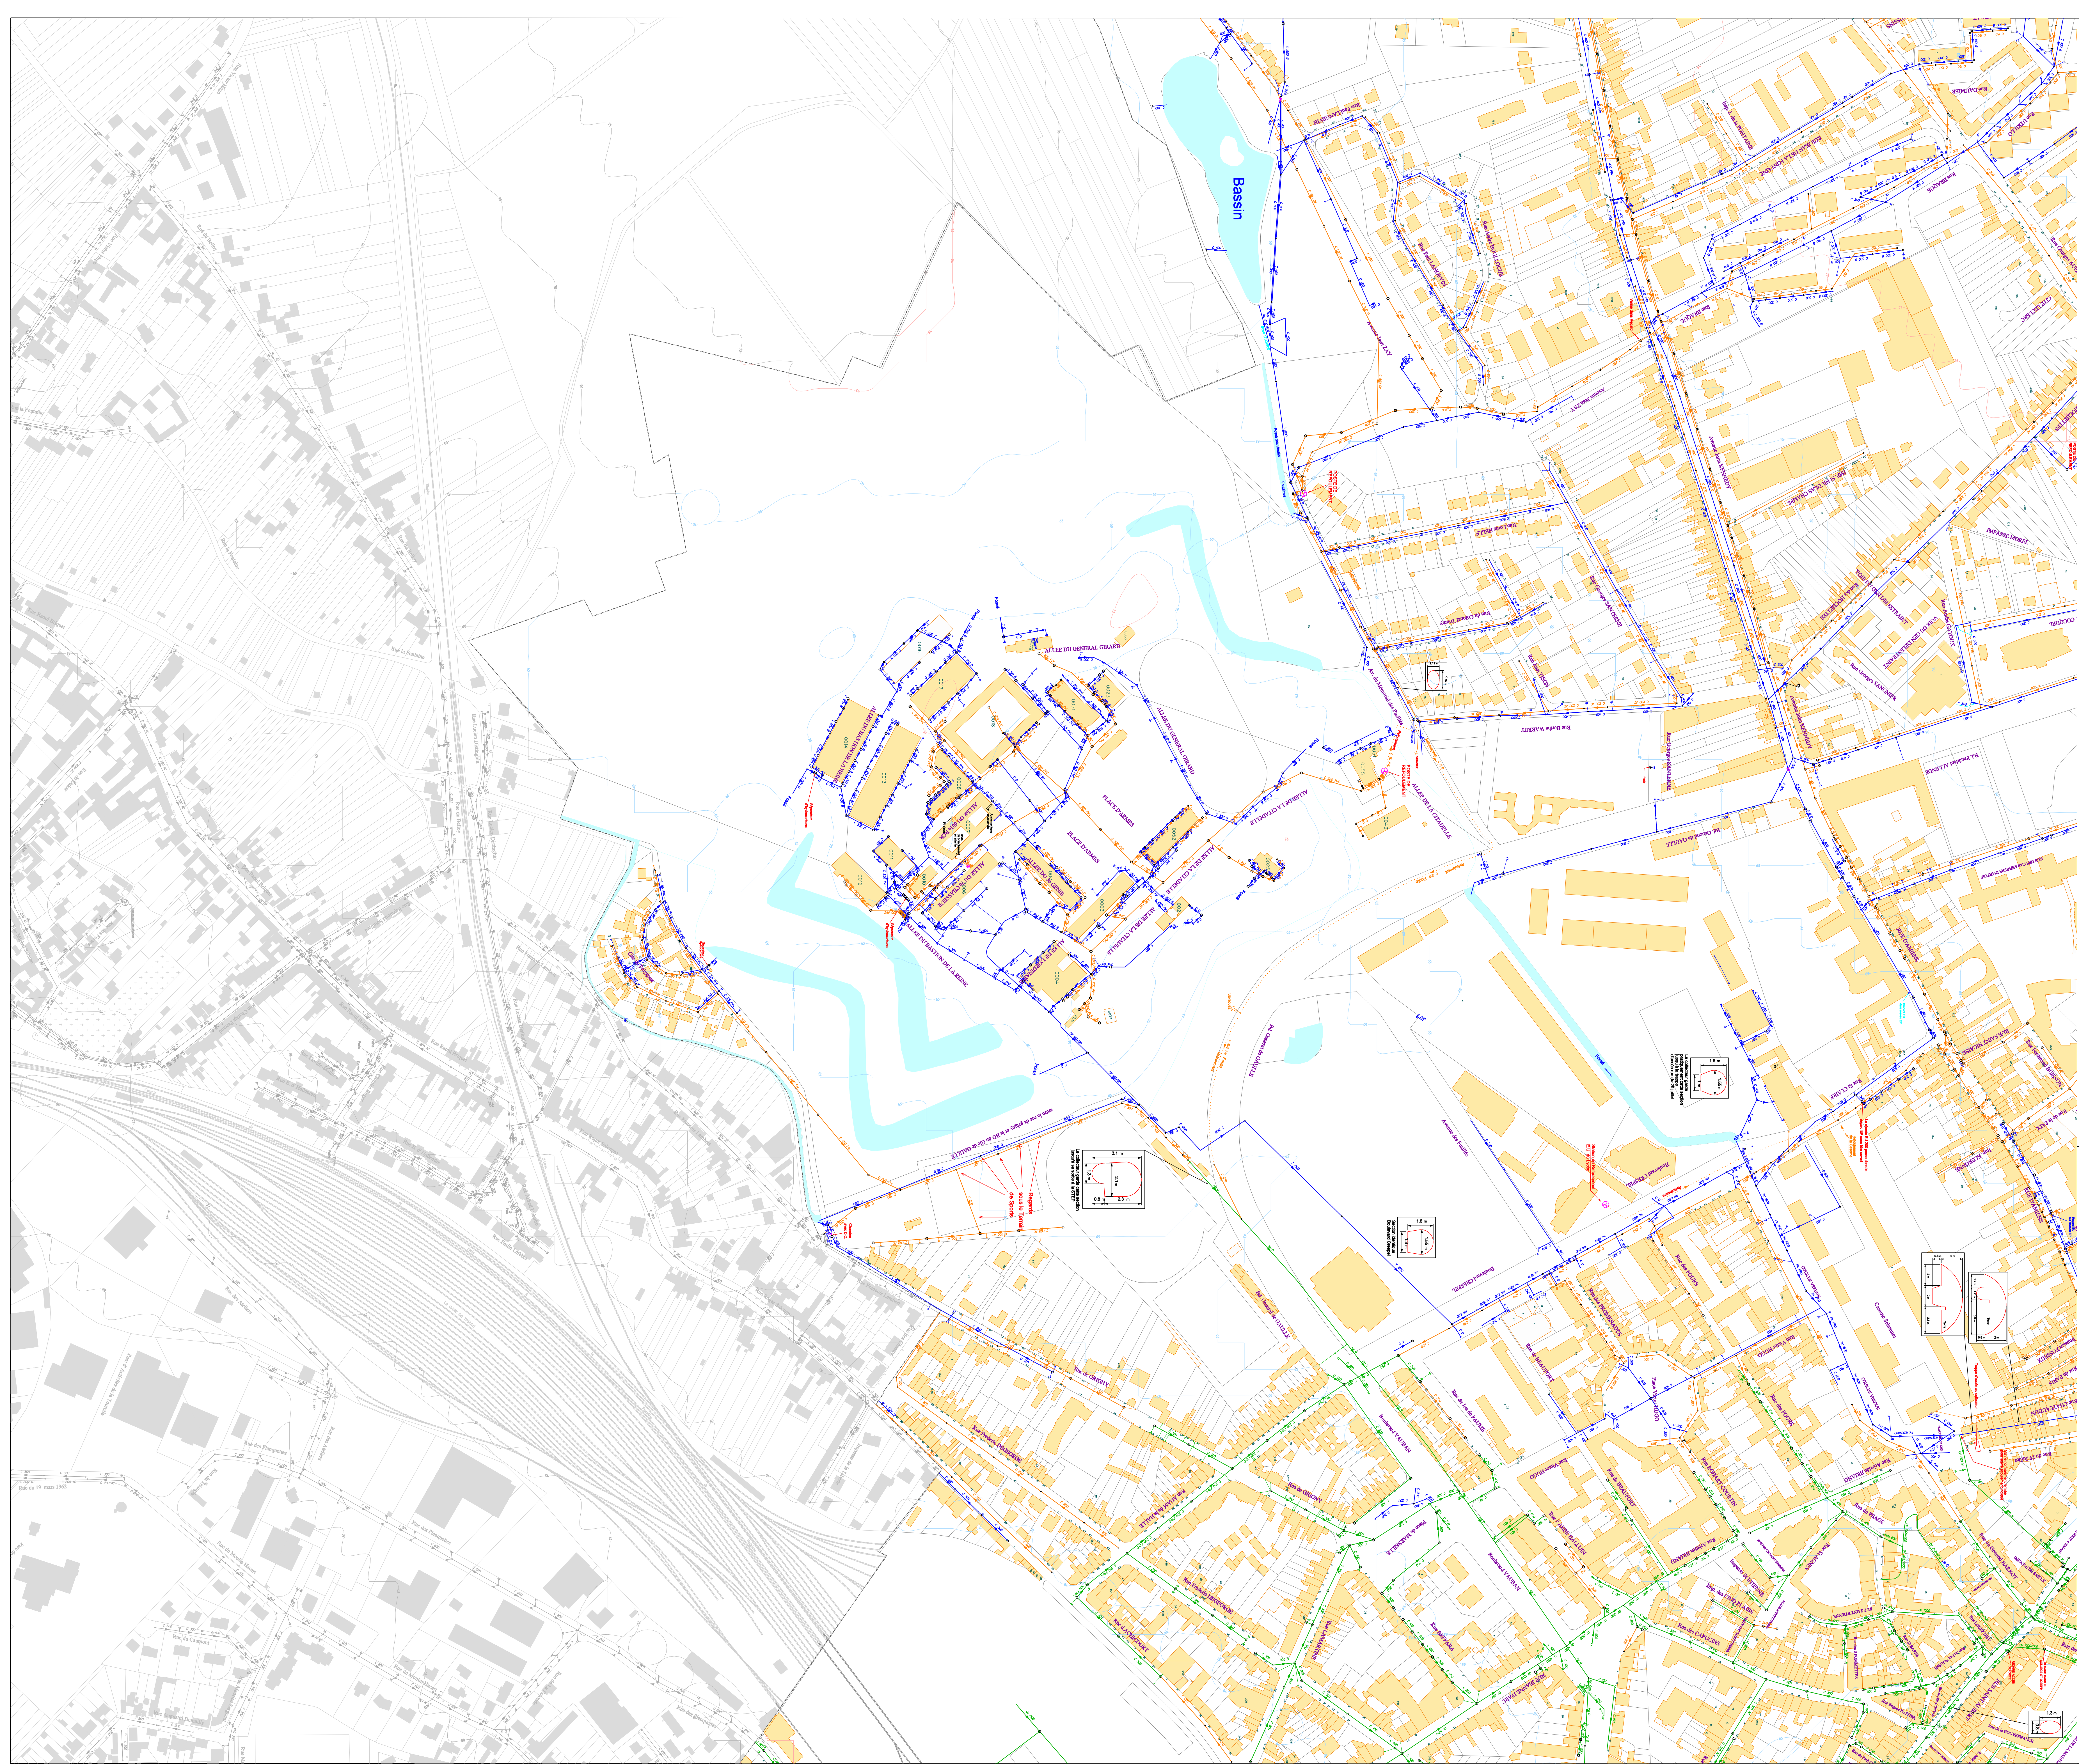

**LEGENDE**

**Eléments :**

- Avaloir
- Galle
- Avallot - Galle
- Bouche à filtres
- Pluvage
- Regard Rcit
- Regard Perle
- Regard Bourne
- Regard sous Macadam
- Regard Choussée
- Regard Trottin
- Regard Déversoir d'Orage
- Regard Déversoir Hydraulique
- Regard Jumele
- Chambre
- Chambre de velle
- Station de Relevement
- Station de Relavage / Sous-voie
- Station d'égout
- Réserve de chasse
- Rolle de transfert
- Sonde Hauteur
- Sonde Hauteur Vitesse

**Types de Réseaux :**

- Unitaire
- Relevement Unitaire
- Eau Pluviale
- Relevement Eau Pluviale
- Drain Eau Pluviale
- Techniques Alternatives
- Eau Usée
- Relevement Eau Usée
- Eau Usée Sous Vide
- Electrique
- Forcé sans Entretien
- Fossé avec Entretien
- Coupe d'eau
- Privé Unitaire
- Relevement Privé Unitaire
- Privé Eau Pluviale
- Relevement Privé Eau Pluviale
- Privé Eau Usée
- Relevement Privé Eau Usée
- Privé Eau Usée Sous Vide
- Privé Techniques Alternatives
- Air Comprimé
- Télécom

**Symbolisation Techniques Alternatives :**

- Noue (engazonnée ou plantée avec ou sans massif drainant)
- Bassin (bâché, végétalisé et enterré)
- Structures Réservoir (chaussée réservoir enrobé classique ou enrobé poreux, dalles engazonnées et tranchée drainante)
- Bassin divers (tampon ou de stockage)

**VEOLIA**  
Région HAUTS DE FRANCE  
Direction des Opérations  
Département G.I / S.I.G.

**Arras**  
Communauté Urbaine

# ARRAS

## Réseaux d'assainissement

**Eaux de France**

**Territoire**  
ARTOIS ANAÏOT CAMPRES  
1 Rue Centrale Quen  
62017 Thennes-Belfort  
TEL : 03 21 22 27 34  
PAX : 03 21 22 36 00


62041-A...6

Modifié le : 12/12/2018

Edition du : 22/02/2019

Echelle : 1 / 2000



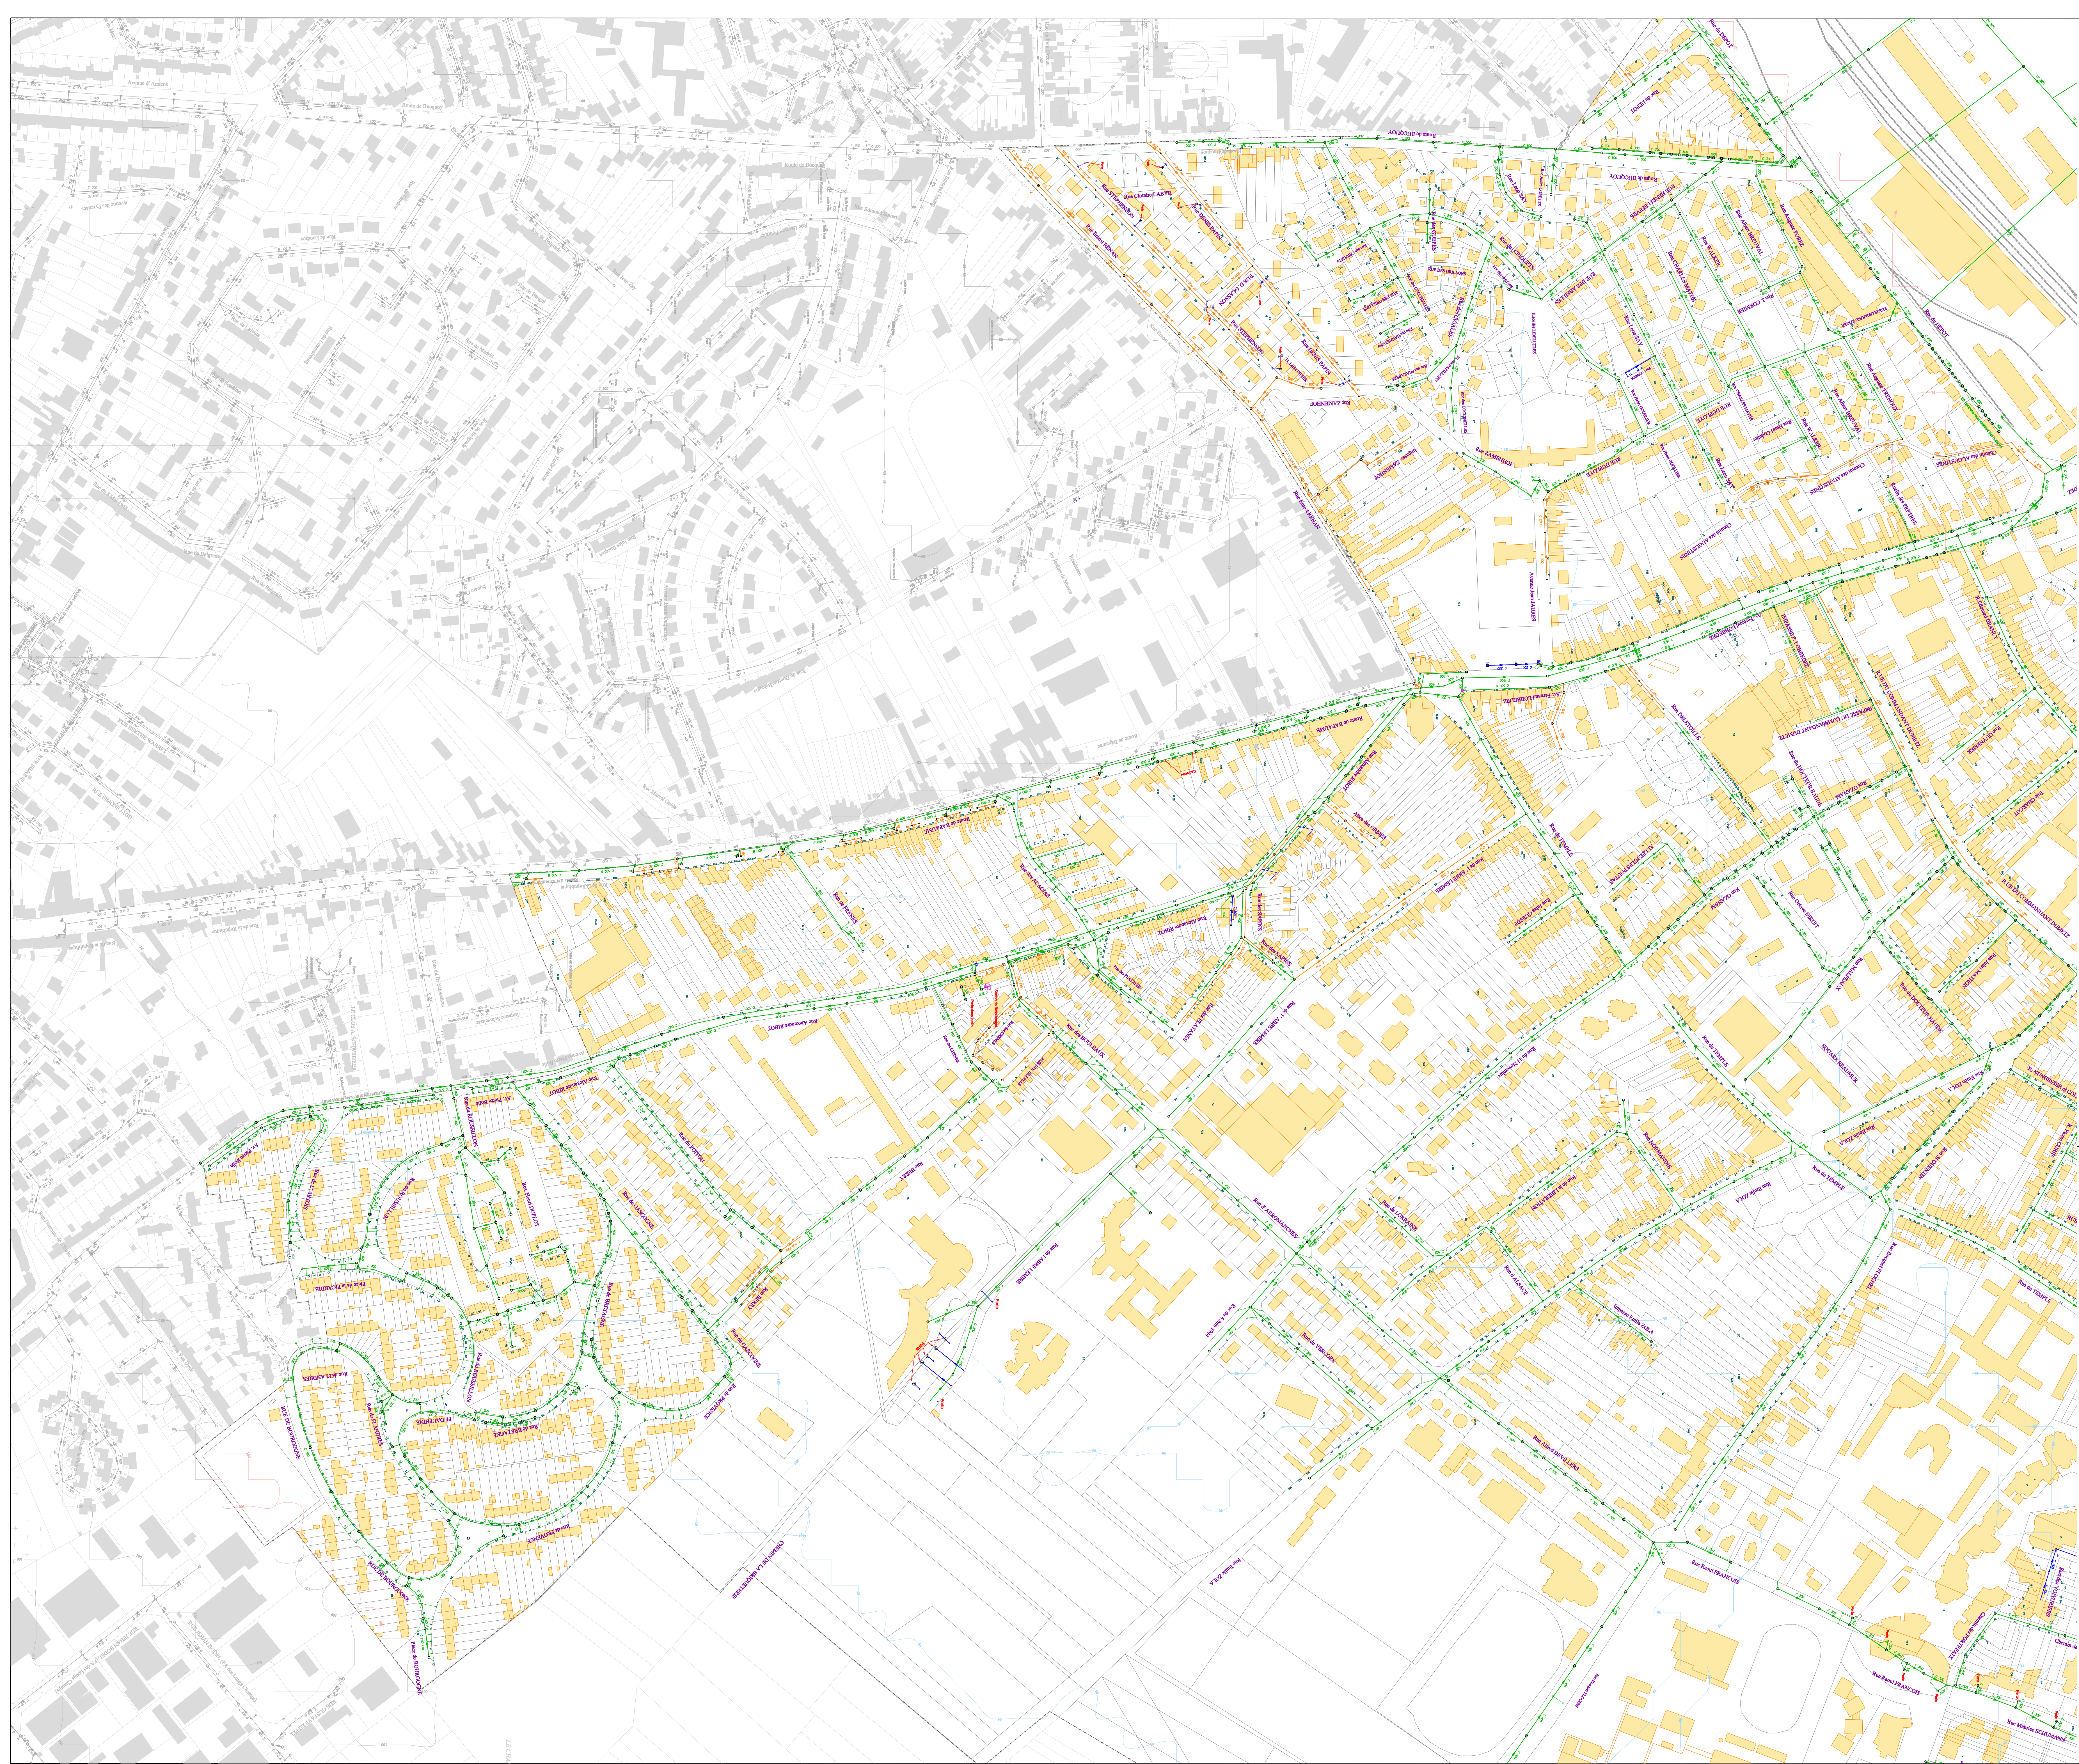

**LEGENDE**

**Eléments :**


- Avaloir
- Gaie
- Avaloir - Galle
- Bouche à filtres
- Plaque
- Regard Riff
- Regard Perle
- Regard Bourne
- Regard sous Macadam
- Regard Bourne
- Regard Chausée
- Regard Trottin
- Regard Déversoir d'Orage
- Regard Déversoir Hydraulique
- Regard Jumele
- Chambre
- Chambre de velle
- Station de Refoulement
- Station de Relèvement / Sous-ville
- Station d'épuration
- Réserve de chasse
- Boite de transfert
- Sonde Hauteur
- Sonde Hauteur Vitesse

**Types de Réseaux :**

- Unitaire
- Refoulement Unitaire
- Eau Pluviale
- Refoulement Eau Pluviale
- Drain Eau Pluviale
- Techniques Alternatives
- Eau Usée
- Refoulement Eau Usée
- Eau Usée Sous Vide
- Electrique
- Fossé sans Entretien
- Fossé avec Entretien
- Cour d'eau
- Privé Unitaire
- Refoulement Privé Unitaire
- Privé Eau Usée
- Refoulement Privé Eau Usée
- Privé Eau Usée Sous Vide
- Privé Techniques Alternatives
- Air Comprimé
- Télécom

**Symbolisation Techniques Alternatives :**


- Noue (engazonnée ou plantée avec ou sans massif drainant)
- Bassin (bâché, végétalisé et enterré)
- Structures Réservoir (chaussée réservoir enrobé classique ou enrobé poreux, dalles engazonnées et tranchée drainante)
- Bassin divers (tampon ou de stockage)

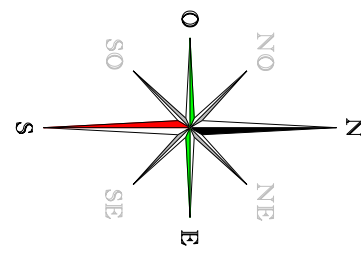

**VEOLIA**  
Région HAUTS DE FRANCE  
Direction des Opérations  
Département G1 / S1/G

**Arras**  
Communauté Urbaine

**ARRAS**

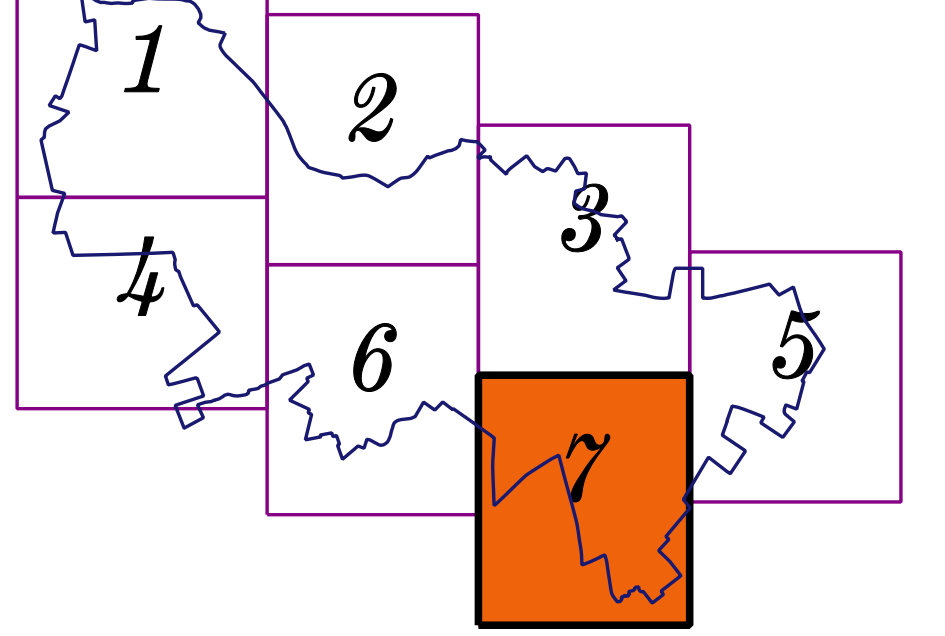

Réseaux d'assainissement