




Plan local d'urbanisme intercommunal valant SCOT
- Approbation du Plan Local d'Urbanisme Intercommunal valant SCOT en date du 31 mars 2022
Vu pour être annexé à la délibération du Conseil Communautaire en date du 31 mars 2022.

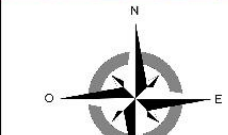

LEGENDE

 Limite communale

Réseaux d'eau potable


Vallée du Sichon

- Défense incendie

— Canalisations d'eau potable

Réseaux d'assainissement
— Canalisation d'eaux pluviales

— Canalisations d'eaux usées

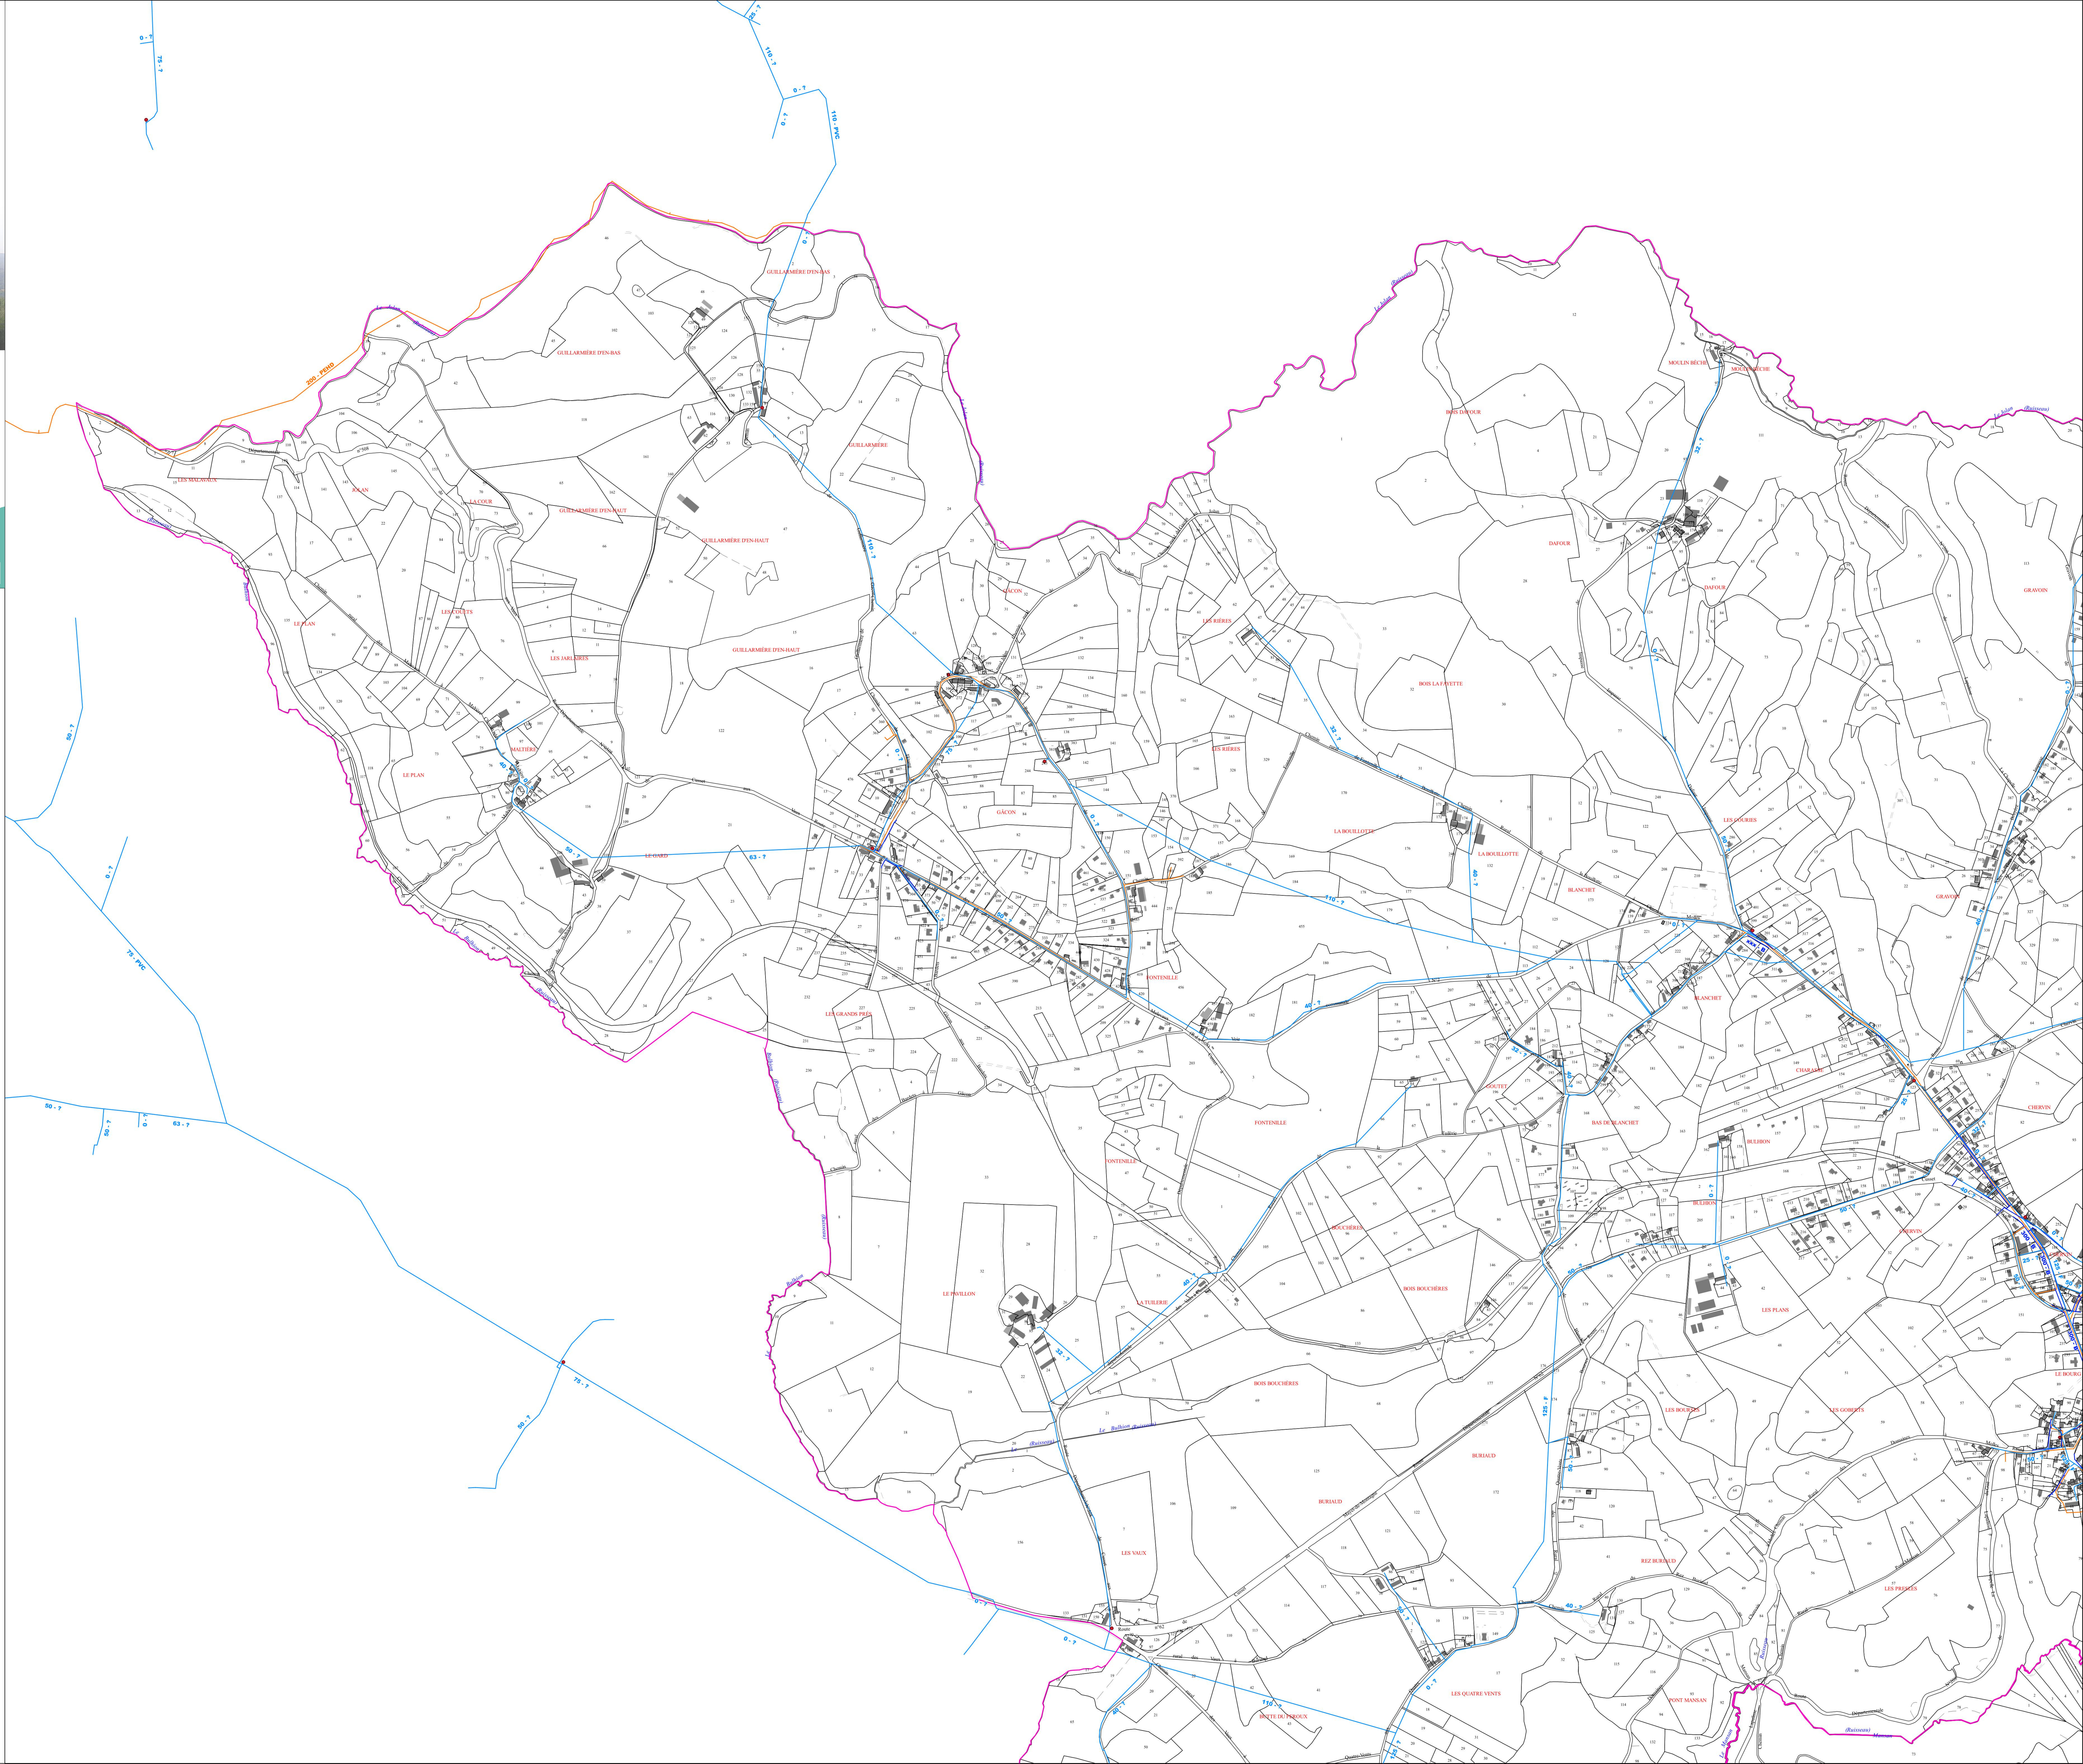




PLAN LOCAL D'URBANISME INTERCOMMUNAL VALANT SCHÉMA DE COHÉRENCE TERRITORIALE DE LA MONTAGNE BOURBONNAISE

5d

Plan des réseaux d'eau potable et d'assainissement
Planche Sud Ouest - Echelle : 1/5000
5 - MOLLES - plan 2-4



Plan local d'urbanisme intercommunal valant SCOT
- Approbation du Plan Local d'Urbanisme Intercommunal valant SCOT en date du 31 mars 2022
Vu pour être annexé à la délibération du Conseil Communautaire en date du 31 mars 2022.

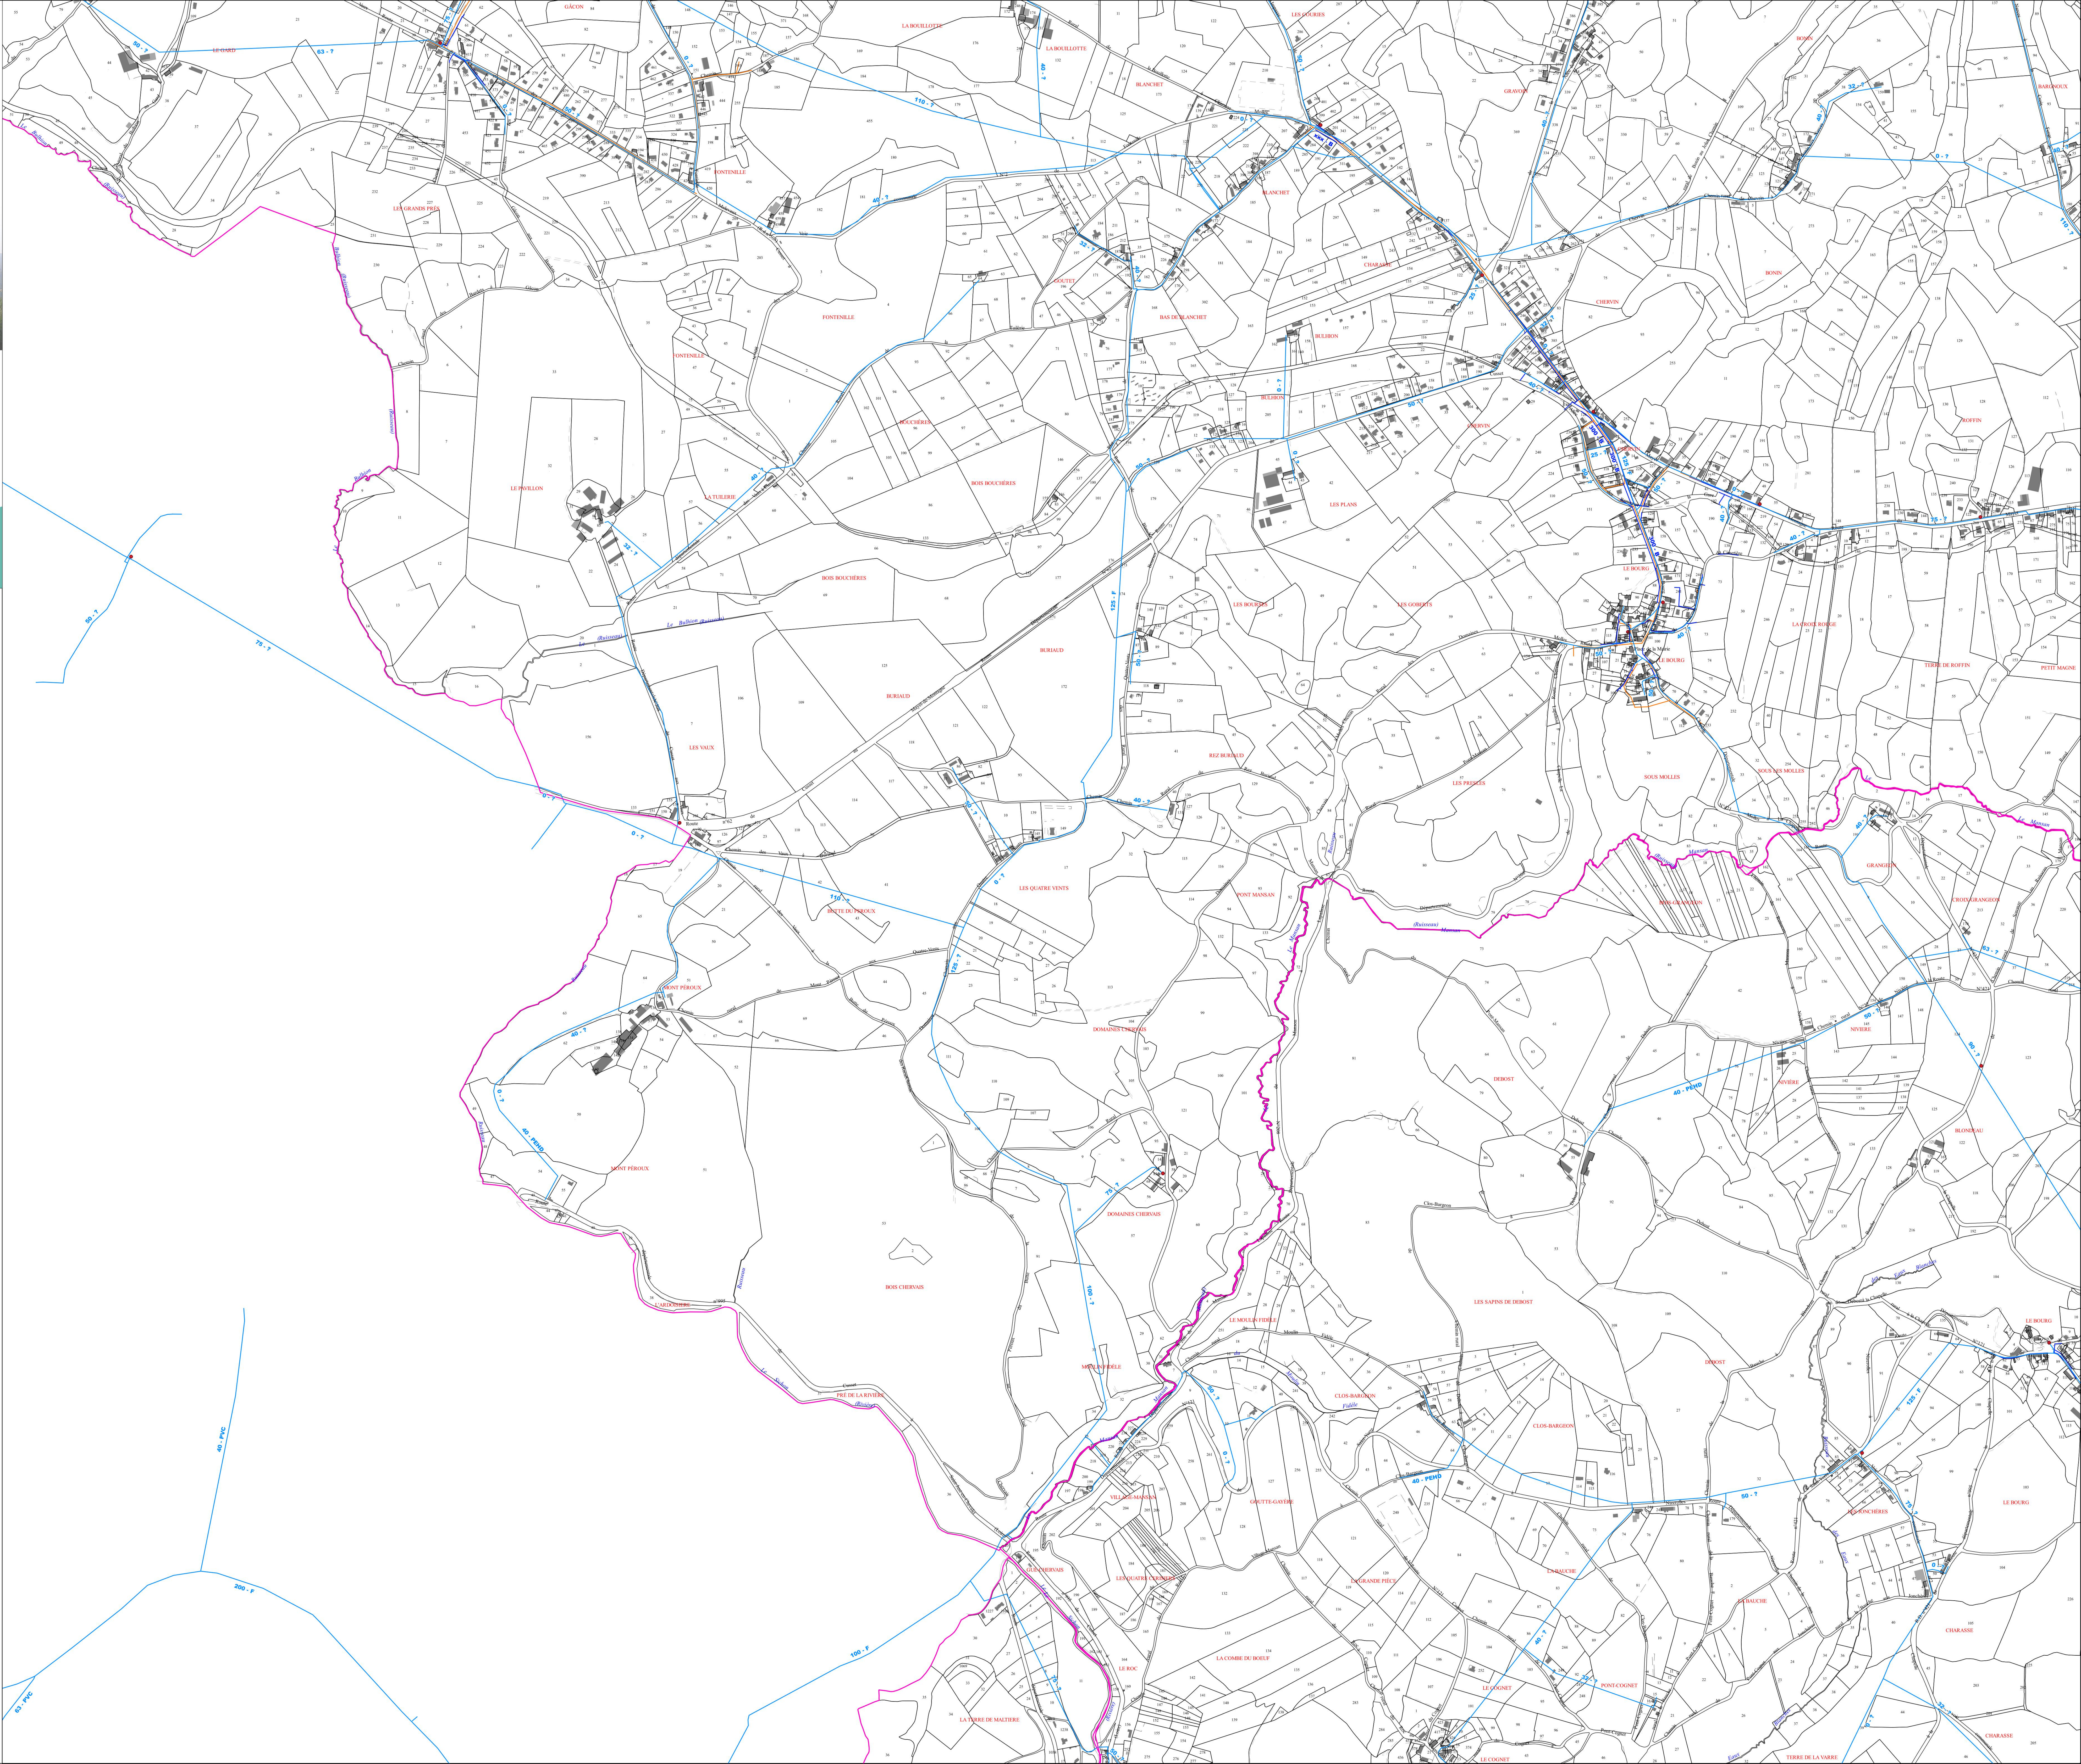



LEGENDE
— Limite communale
Réseaux d'eau potable
Vallée du Sichon
• Défense incendie
— Canalisations d'eau potable
Réseaux d'assainissement
— Canalisations d'eaux pluviales
— Canalisations d'eaux usées

Plan local d'urbanisme intercommunal valant SCOT
- Approbation du Plan Local d'Urbanisme Intercommunal valant SCOT en date du 31 mars 2022
Vu pour être annexé à la délibération du Conseil Communautaire en date du 31 mars 2022.



LEGENDE

 Limite communale

Réseaux d'eau potable

Vallée du Sichon


 Défense incendie

 Canalisation d'eau potable

Réseaux d'assainissement


 Canalisation d'eaux pluviales

 Canalisation d'eaux usées

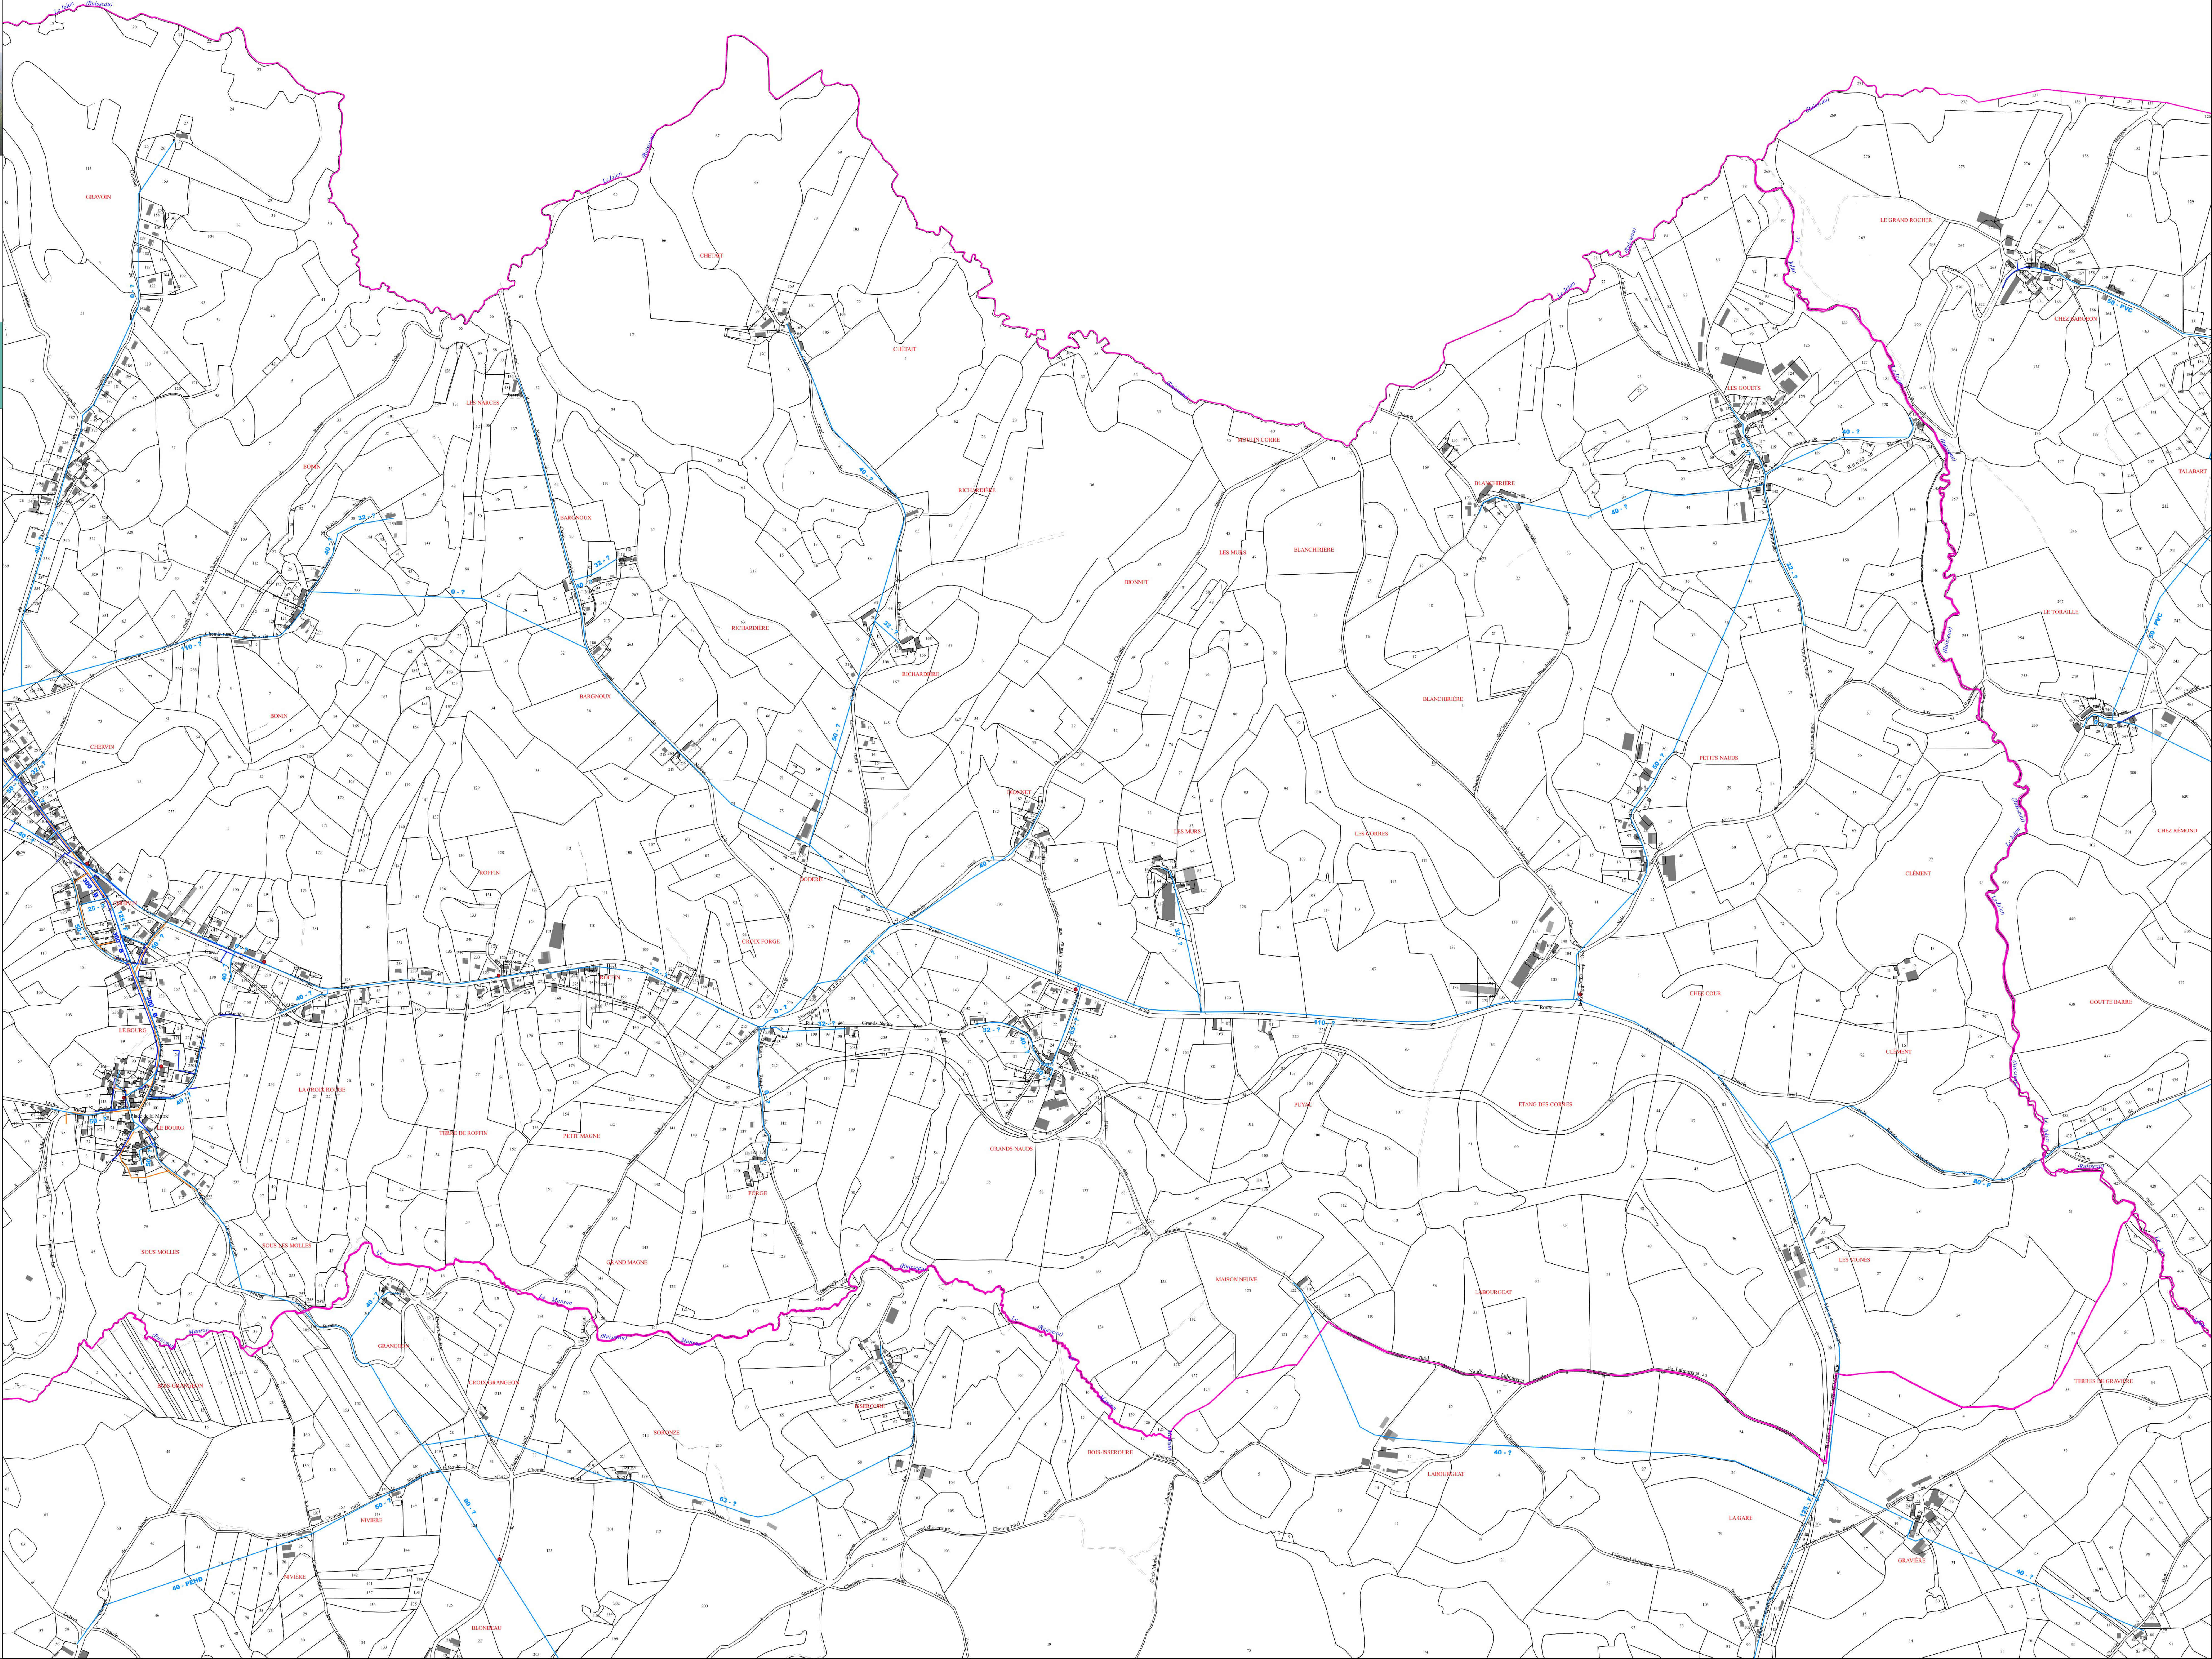



Plan local d'urbanisme intercommunal valant SCOT
- Approbation du Plan Local d'Urbanisme Intercommunal valant SCOT en date du 31 mars 2022
Vu pour être annexé à la délibération du Conseil Communautaire en date du 31 mars 2022.

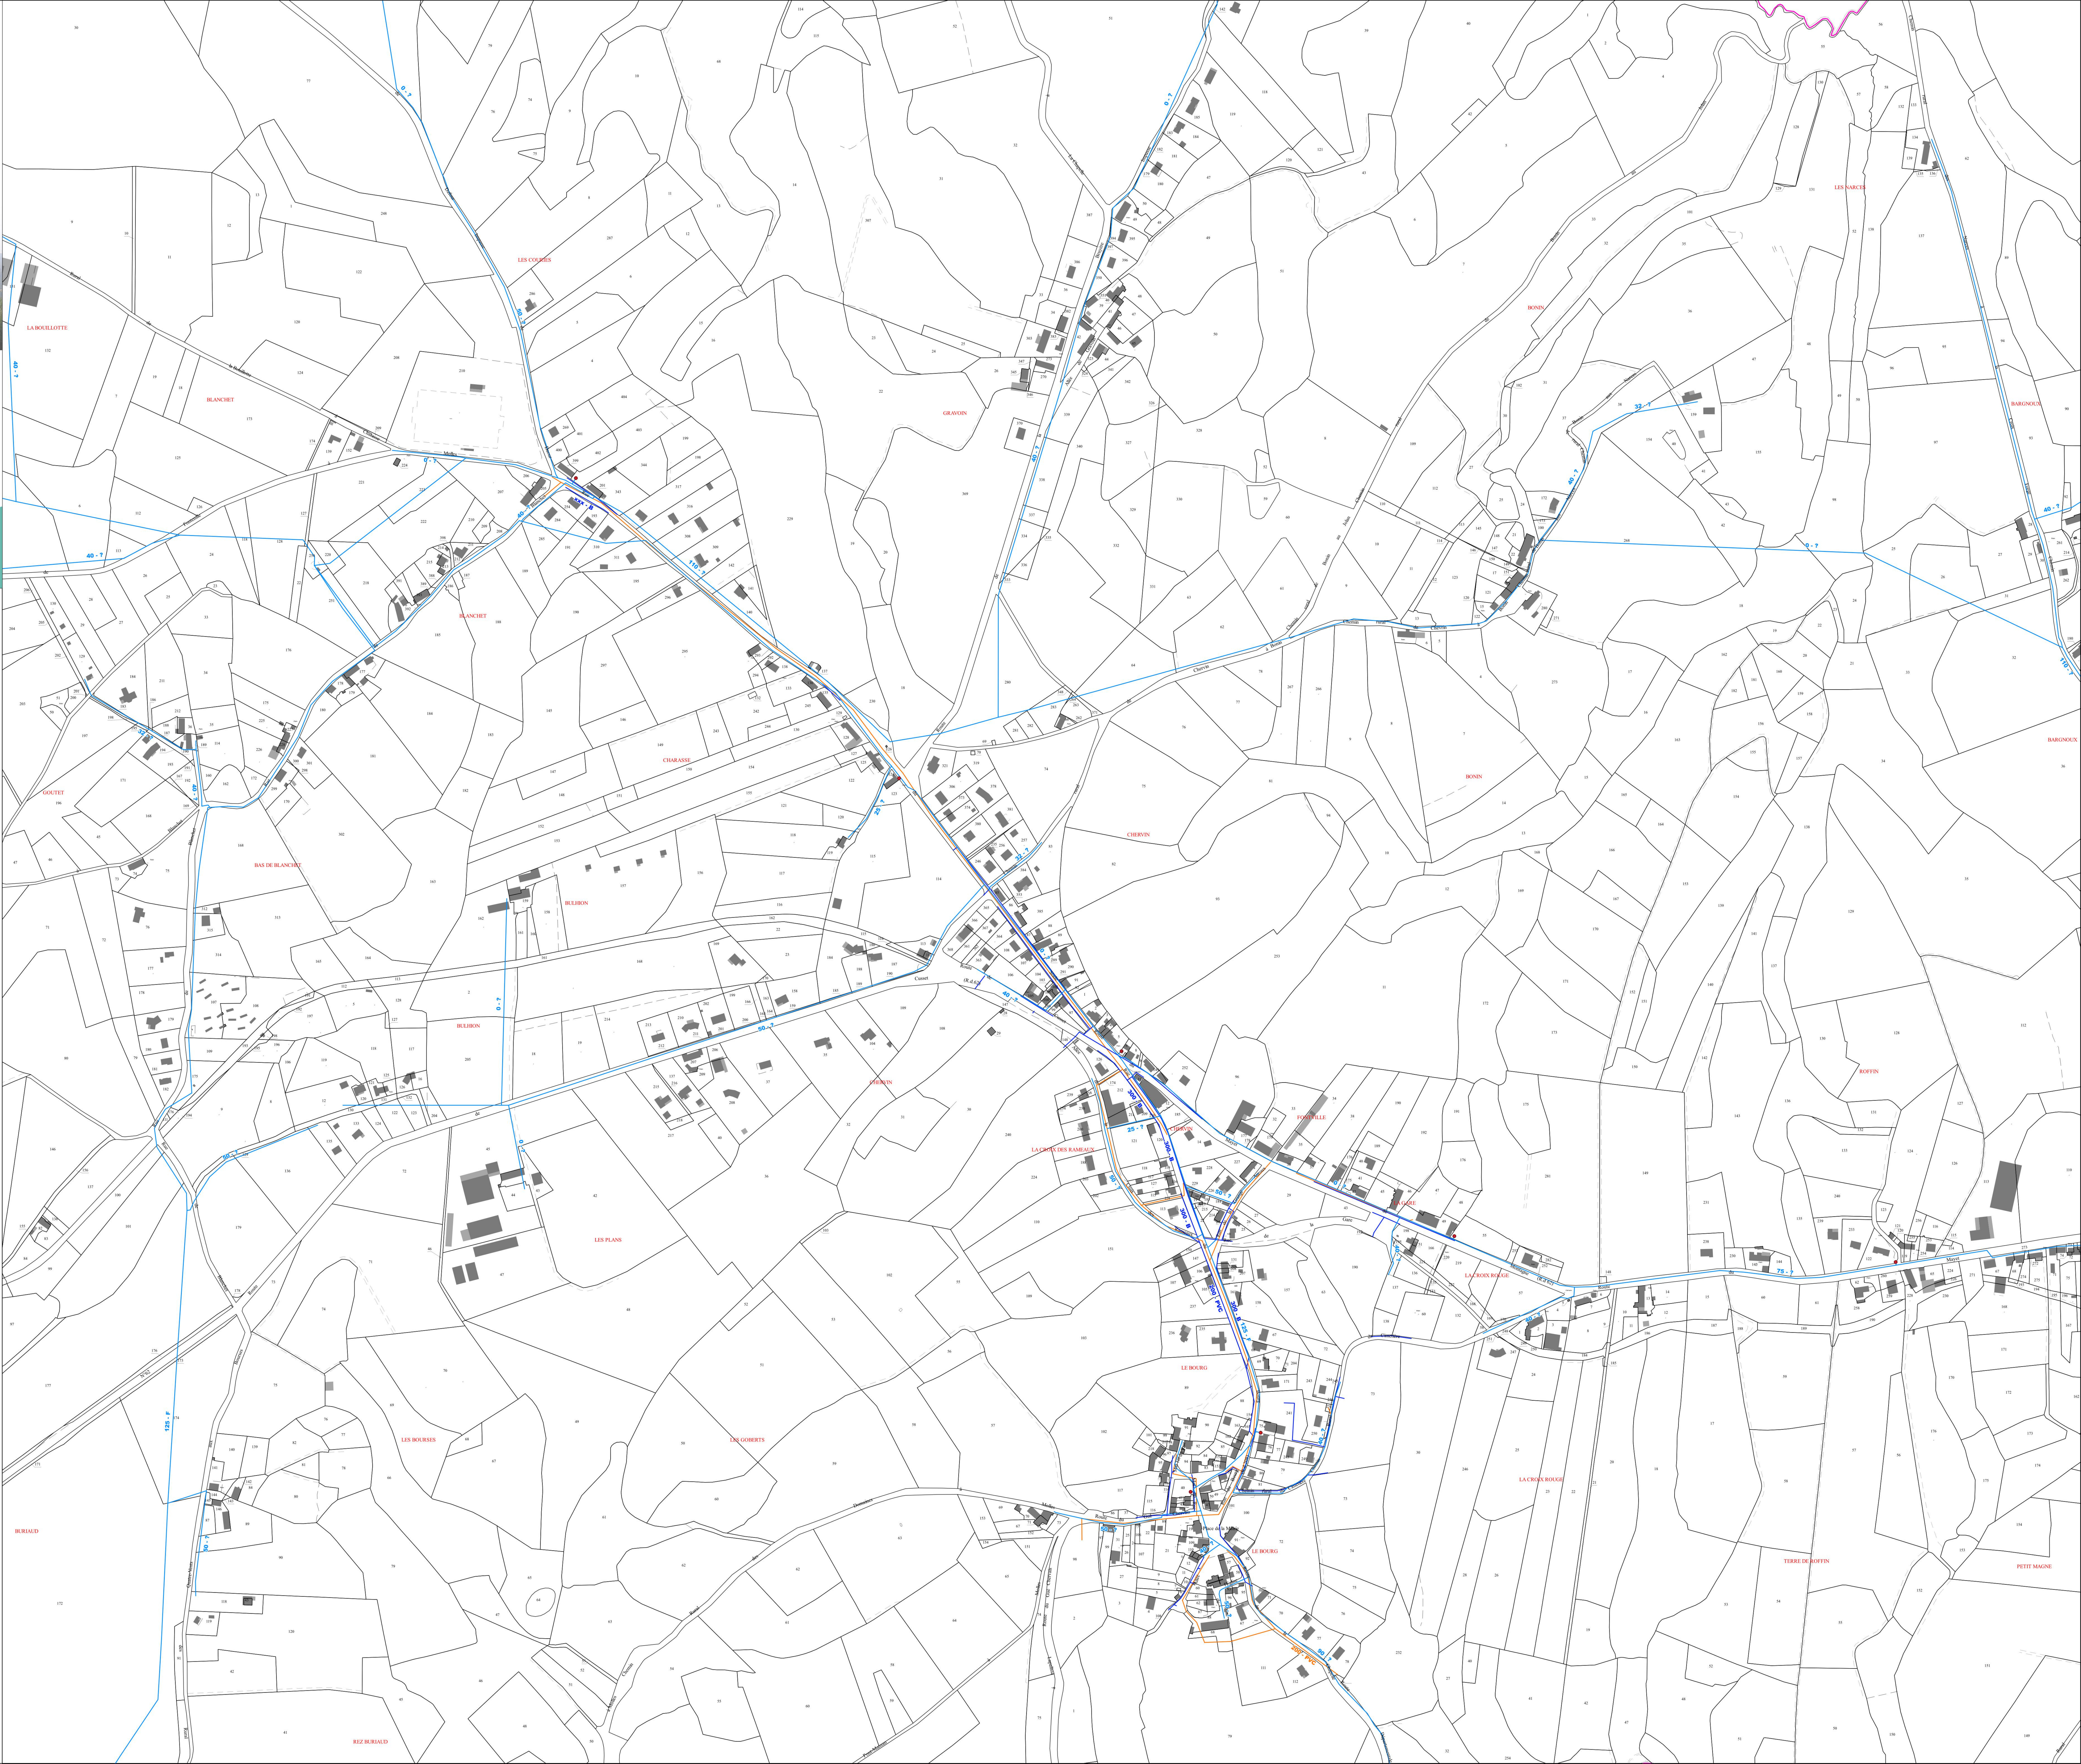

LEGENDE

 Limite communale

Réseaux d'eau potable

Vallée du Sichon

 Défense incendie

 Canalisations d'eau potable

Réseaux d'assainissement

 Canalisations d'eaux pluviales

 Canalisations d'eaux usées