




Plan local d'urbanisme intercommunal valant SCOT
- Approbation du Plan Local d'Urbanisme Intercommunal valant SCOT en date du
31 mars 2022
Vu pour être annexé à la délibération du Conseil Communautaire en date du
31 mars 2022.

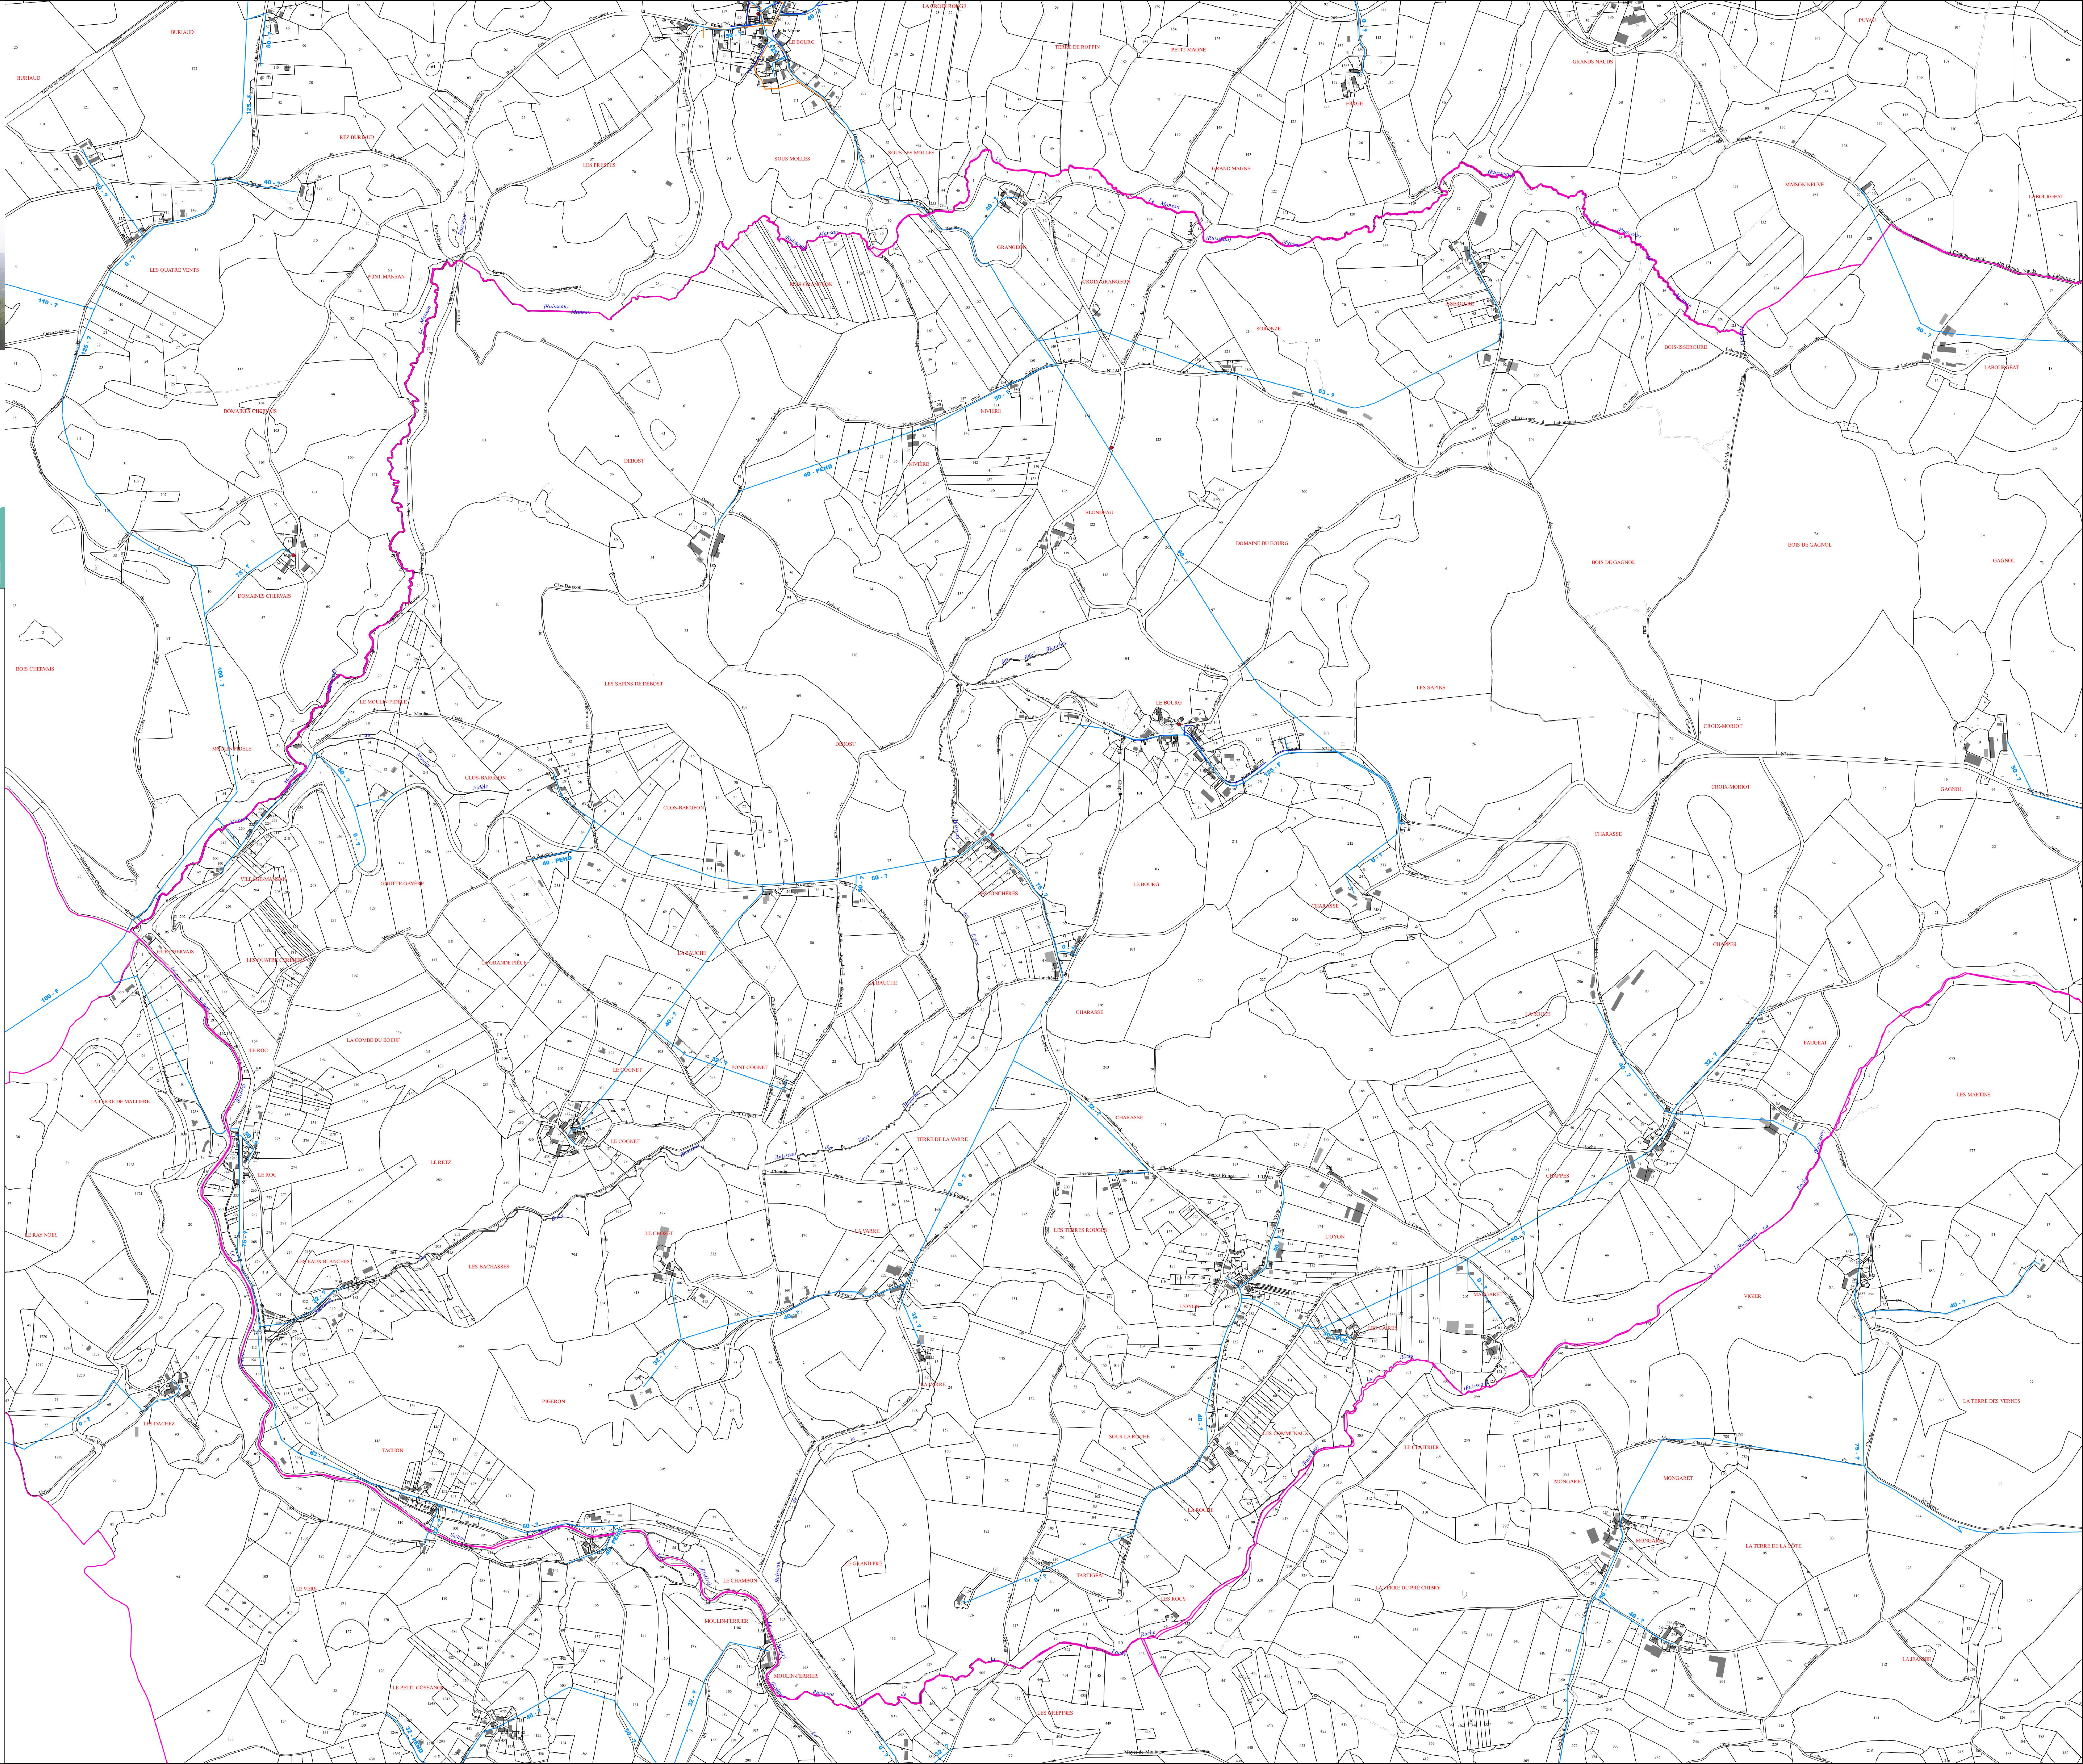

- LEGENDE**
- Limite communale
 - Réseaux d'eau potable**
 - Vallée du Sichon**
 - Défense incendie
 - Canalisations d'eau potable
 - Réseaux d'assainissement**
 - Canalisations d'eaux pluviales
 - Canalisations d'eaux usées




Plan local d'urbanisme intercommunal valant SCOT
- Approbation du Plan Local d'Urbanisme Intercommunal valant SCOT en date du 31 mars 2022
Vu pour être annexé à la délibération du Conseil Communautaire en date du 31 mars 2022.



LEGENDE

 Limite communale
Réseaux d'eau potable
Vallée du Sichon
 Défense incendie
 Canalisation d'eau potable
Réseaux d'assainissement
 Canalisation d'eaux pluviales

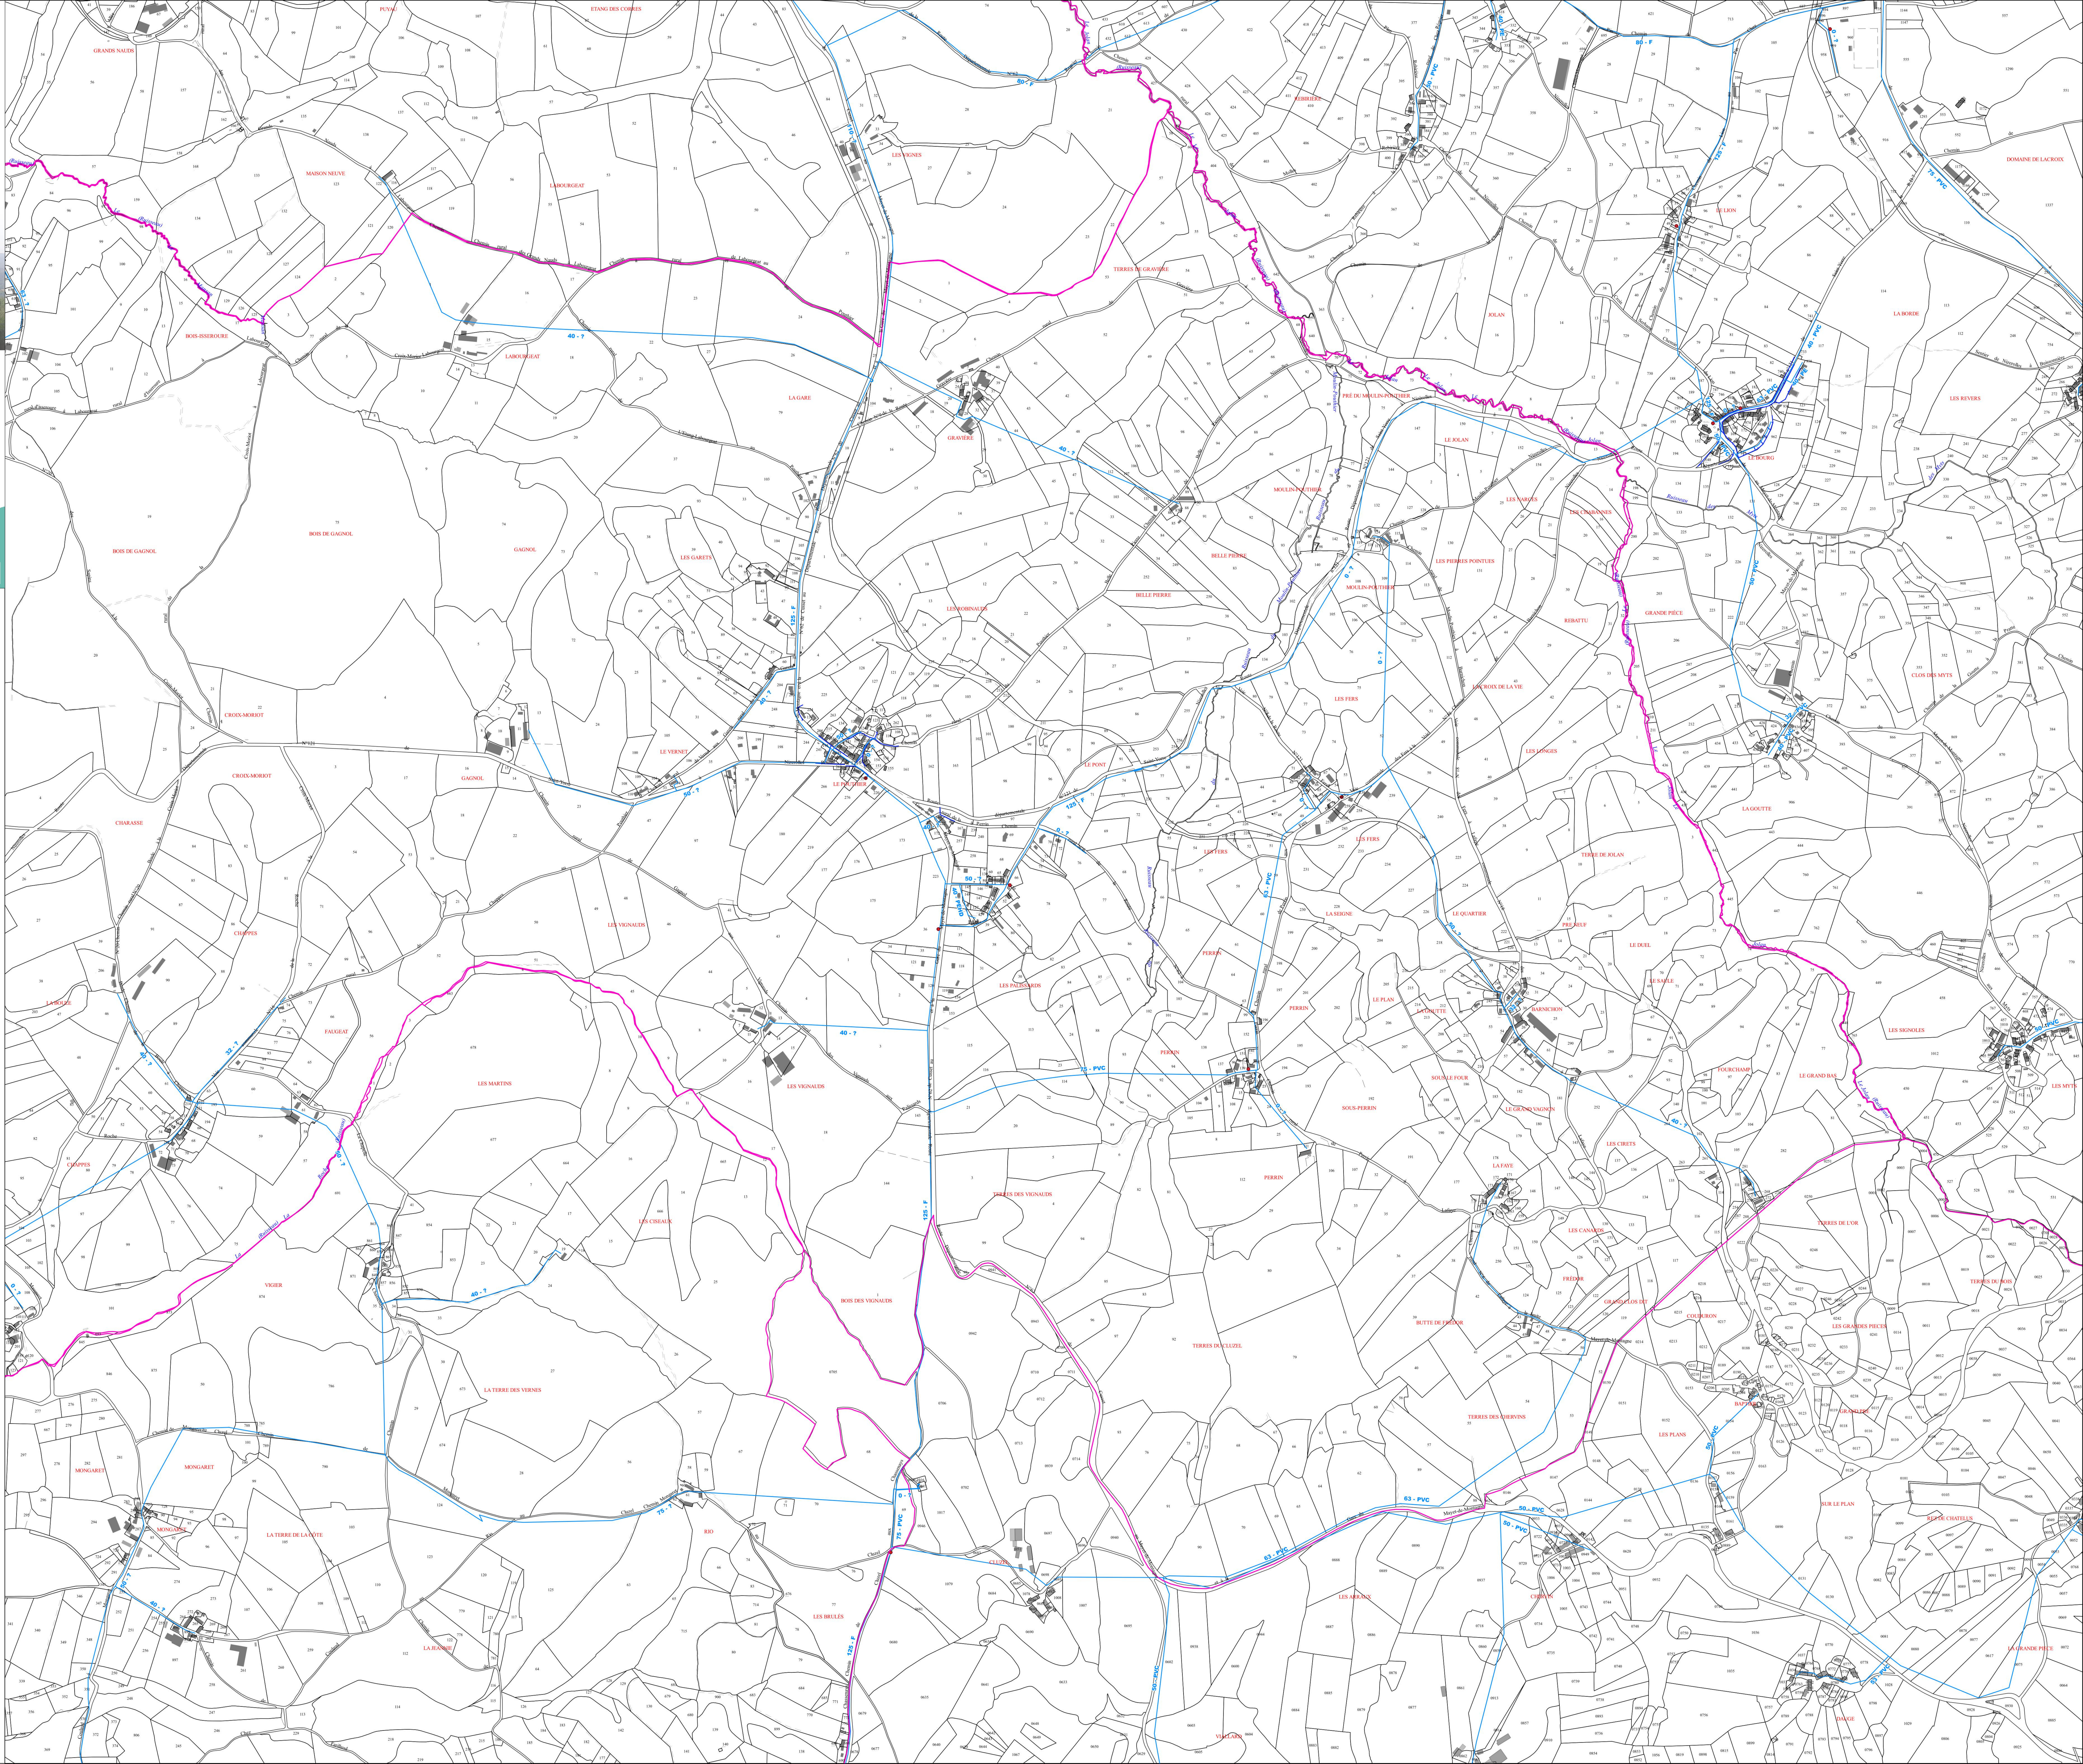



Plan local d'urbanisme intercommunal valant SCOT
- Approbation du Plan Local d'Urbanisme Intercommunal valant SCOT en date du 31 mars 2022
Vu pour être annexé à la délibération du Conseil Communautaire en date du 31 mars 2022.



- LEGENDE**
- Limite communale
 - Réseaux d'eau potable
 - Vallée du Sichon
 - Défense incendie
 - Canalisation d'eau potable
 - Réseaux d'assainissement
 - Canalisation d'eaux pluviales

