

Département de l'ISERE

Commune d'ASSIEU

Plan Local d'Urbanisme

Règlement graphique - Echelle 1/2000e

Enveloppe urbaine

Document approuvé par délibération du conseil municipal le :

le Maire :


TOPOS - Atelier d'urbanisme

4 rue des Artisans - Z.A du Stade - 67210 BERNARDSWILLER

Téléphone : 03 88 95 58 50 Email: mail@toposweb.com

— Limite communale — Limite parcellaire --- Limite de zone ★ Element remarquable du paysage ■ Bâti ■ Servitude de mixité sociale ■ Emplacement réservé ■ Cimetière ★ Bâtiment en zone agricole ou naturelle pouvant faire l'objet d'un changement de destination ■ Zones humides protégées ■ Secteurs soumis aux OAP	SERVITUDES D'UTILITE PUBLIQUE — Lignes de transport d'électricité (SUP I4) — Canalisations de transport d'hydrocarbures liquides (servitudes I1) — Canalisations de transport de gaz (SUP I3) ZONES DE DANGER AUTOUR DES CANALISATIONS DE TRANSPORT Zones de dangers autour de la canalisation de transport d'hydrocarbures avec mise en place d'une protection complémentaire ■ Zone de dangers très graves (ELS) ■ Zone de dangers graves (PEL) ■ Zone de dangers significatifs (IRE) Zones de dangers autour de la canalisation de transport d'hydrocarbures sans mise en place d'une protection complémentaire ■ Zone de dangers très graves (ELS) ■ Zone de dangers graves (PEL) ■ Zone de dangers significatifs (IRE) Zones de dangers autour de la canalisation de transport de gaz ■ Zone de dangers très graves (ELS) ■ Zone de dangers graves (PEL)
---	---

RISQUES NATURELS ■ Zone constructible sous conditions : - B1, Zone constructible sous conditions, liée au risque d'inondation de plaine ou d'inondation des fleuves et rivières - Bv, Zone constructible sous conditions, liée au risque de ruissellements sur versant - Bg, Zone constructible sous conditions, liée au risque de glissements de terrain ■ Zone inconstructible sauf exceptions : - RT, Zone inconstructible sauf exceptions, liée au risque de crues torrentielles - RV, Zone inconstructible sauf exceptions, liée au risque de ruissellements sur versant - RG, Zone inconstructible sauf exceptions, liée au risque de glissements de terrain - RI, Zone inconstructible sauf exceptions, liée au risque d'inondation
--

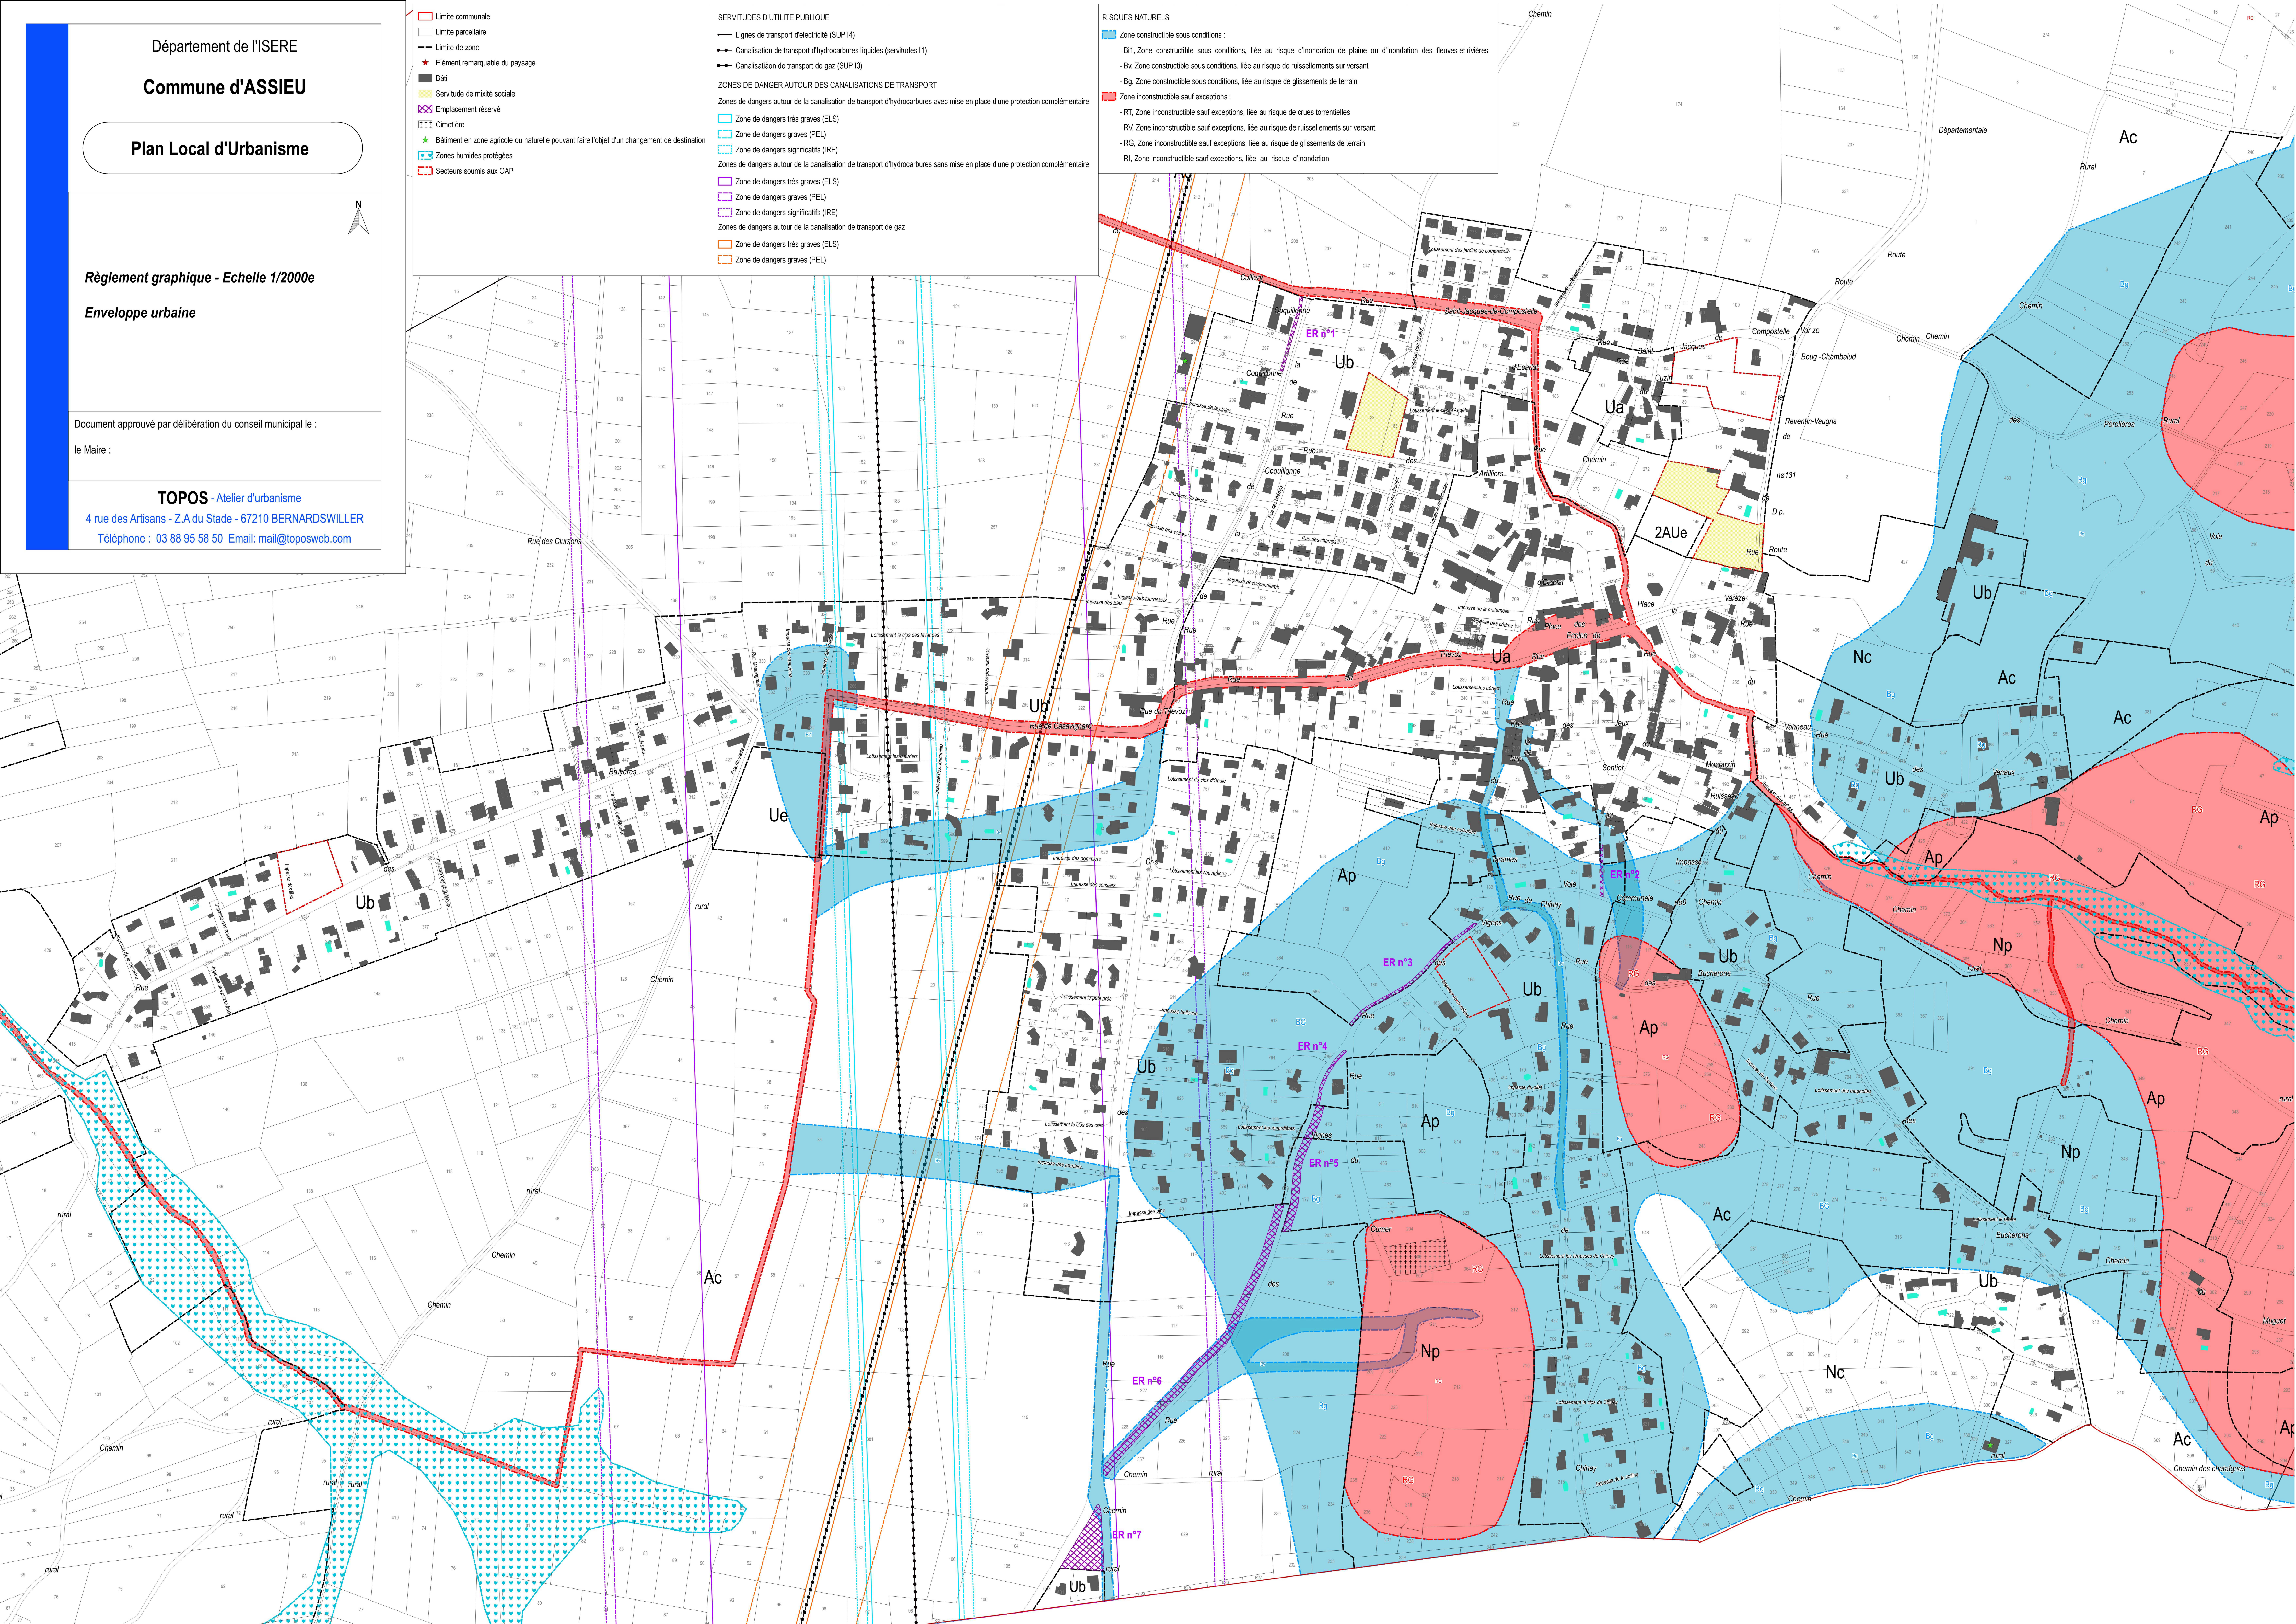

Département de l'ISERE

Commune d'ASSIEU

Plan Local d'Urbanisme



Règlement graphique - Echelle 1/5000e

Partie Ouest du ban communal

Document approuvé par délibération du conseil municipal le :

le Maire :


TOPOS - Atelier d'urbanisme


4 rue des Artisans - Z.A du Stade - 67210 BERNARDSWILLER
Téléphone : 03 88 95 58 50 Email: mail@toposweb.com

- Limite communale
- Limite parcellaire
- Limite de zone
- Elément remarquable du paysage
- Bât
- Servitude de mixité sociale
- Emplacement réservé
- Cimetière
- Bâtiment en zone agricole ou naturelle pouvant faire l'objet d'un changement de destination
- Zones humides protégées
- Secteurs soumis aux OAP

- SERVITUDES D'UTILITE PUBLIQUE
- Lignes de transport d'électricité (SUP I4)
 - Canalisation de transport d'hydrocarbures liquides (servitudes I1)
 - Canalisation de transport de gaz (SUP I3)
- ZONES DE DANGER AUTOUR DES CANALISATIONS DE TRANSPORT
- Zones de dangers autour de la canalisation de transport d'hydrocarbures avec mise en place d'une protection complémentaire
- Zone de dangers très graves (ELS)
 - Zone de dangers graves (PEL)
 - Zone de dangers significatifs (IRE)
- Zones de dangers autour de la canalisation de transport d'hydrocarbures sans mise en place d'une protection complémentaire
- Zone de dangers très graves (ELS)
 - Zone de dangers graves (PEL)
 - Zone de dangers significatifs (IRE)
- Zones de dangers autour de la canalisation de transport de gaz
- Zone de dangers très graves (ELS)
 - Zone de dangers graves (PEL)

- RISQUES NATURELS
- Zone constructible sous conditions :
- B11. Zone constructible sous conditions, liée au risque d'inondation de plaine ou d'inondation des fleuves et rivières
 - Bv. Zone constructible sous conditions, liée au risque de ruissellements sur versant
 - Bg. Zone constructible sous conditions, liée au risque de glissements de terrain
- Zone inconstructible sauf exceptions :
- RT. Zone inconstructible sauf exceptions, liée au risque de crues torrentielles
 - RV. Zone inconstructible sauf exceptions, liée au risque de ruissellements sur versant
 - RG. Zone inconstructible sauf exceptions, liée au risque de glissements de terrain
 - RI. Zone inconstructible sauf exceptions, liée au risque d'inondation
- Atlas des zones inondables - Aléa moyen à fort

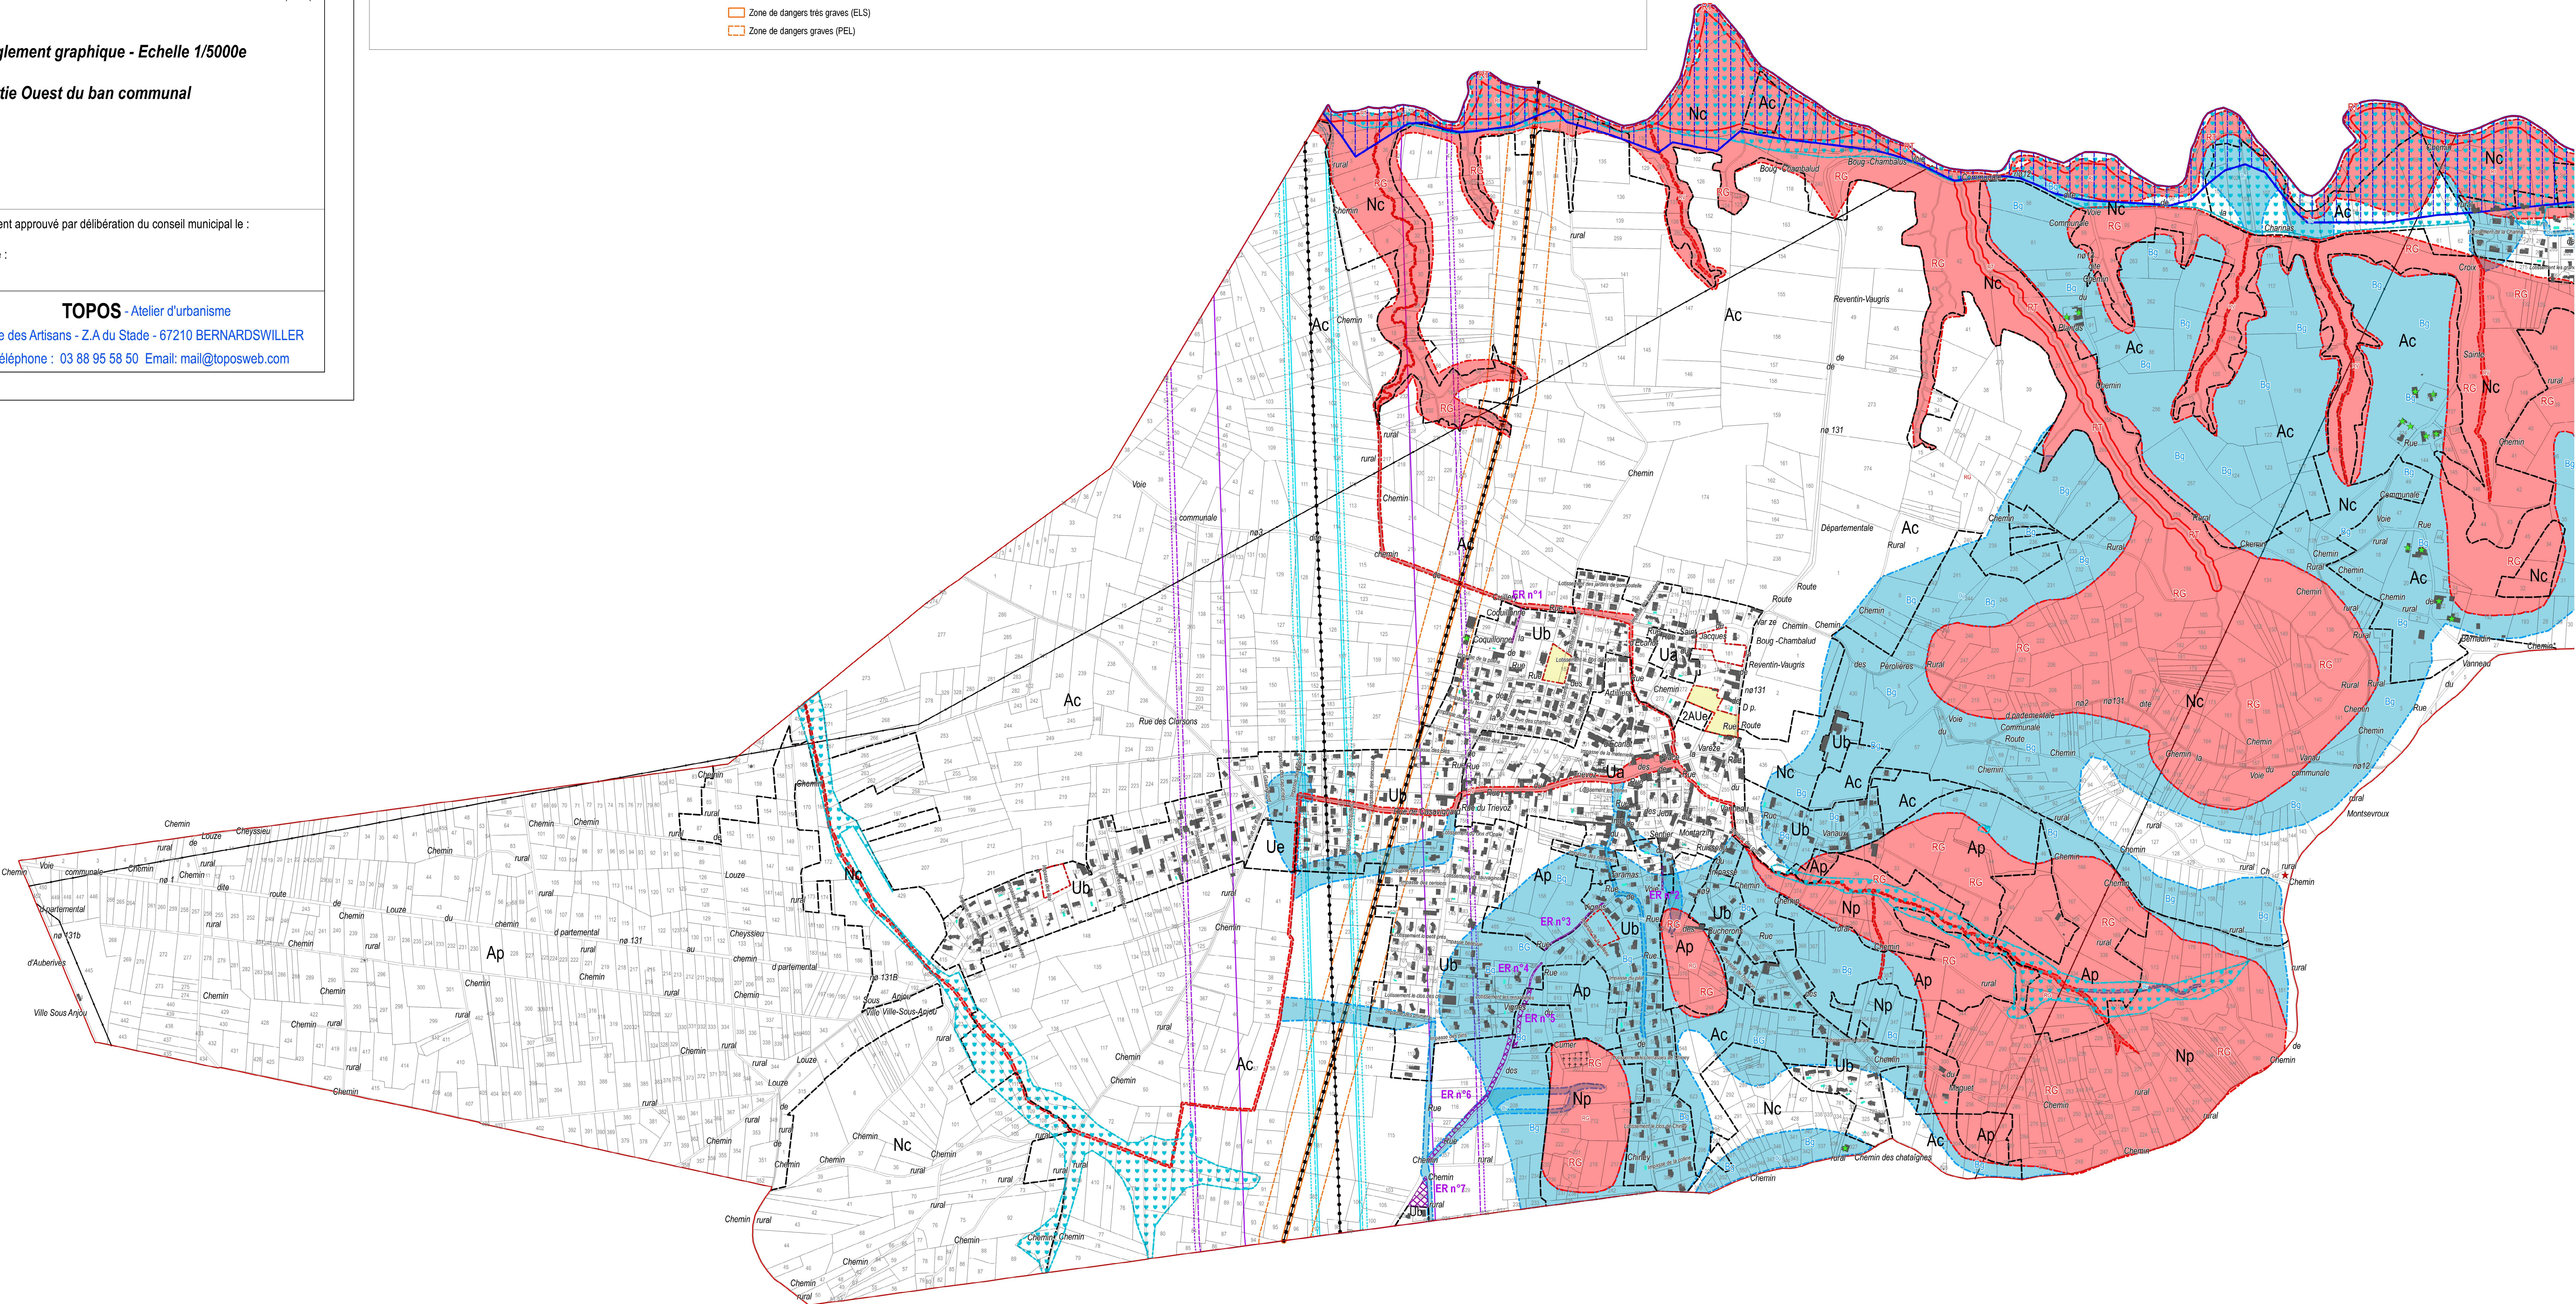

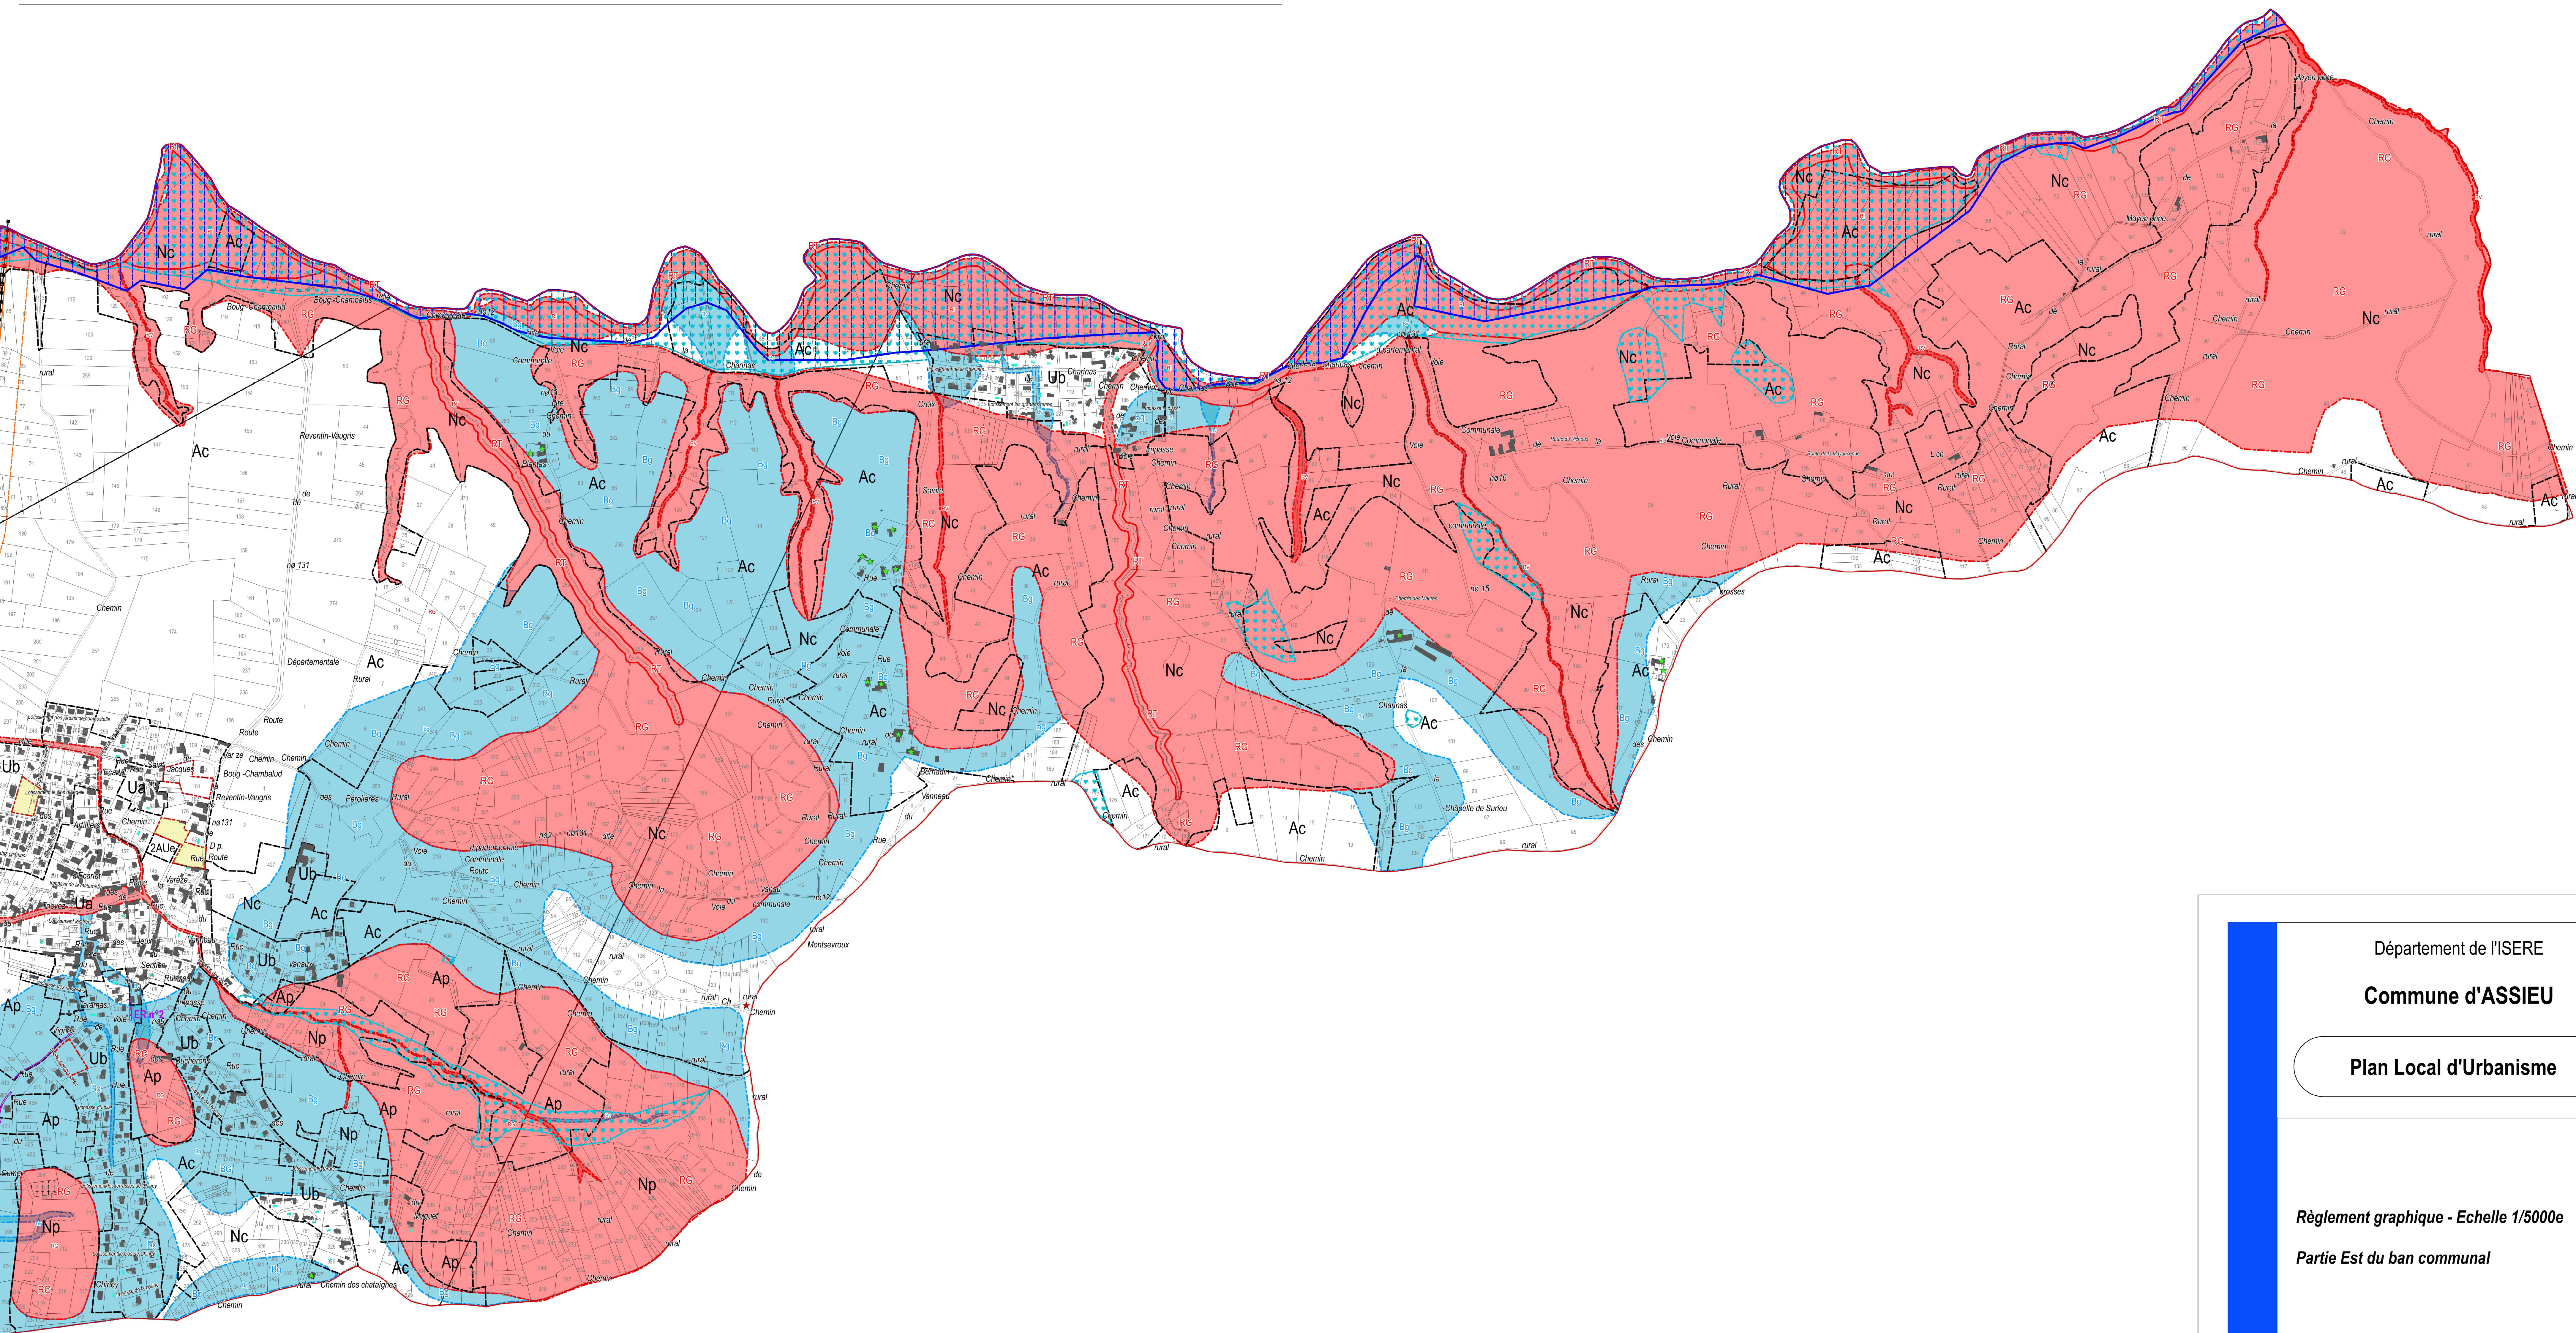

Plan Local d'Urbanisme



Ban communal

Document approuvé par délibération du conseil municipal le :

le Maire :

TOPOS - Atelier d'urbanisme

4 rue des Artisans - Z.A du Stade - 67210 BERNARDSWILLER
Téléphone : 03 88 95 58 50 Email: mail@toposweb.com

