


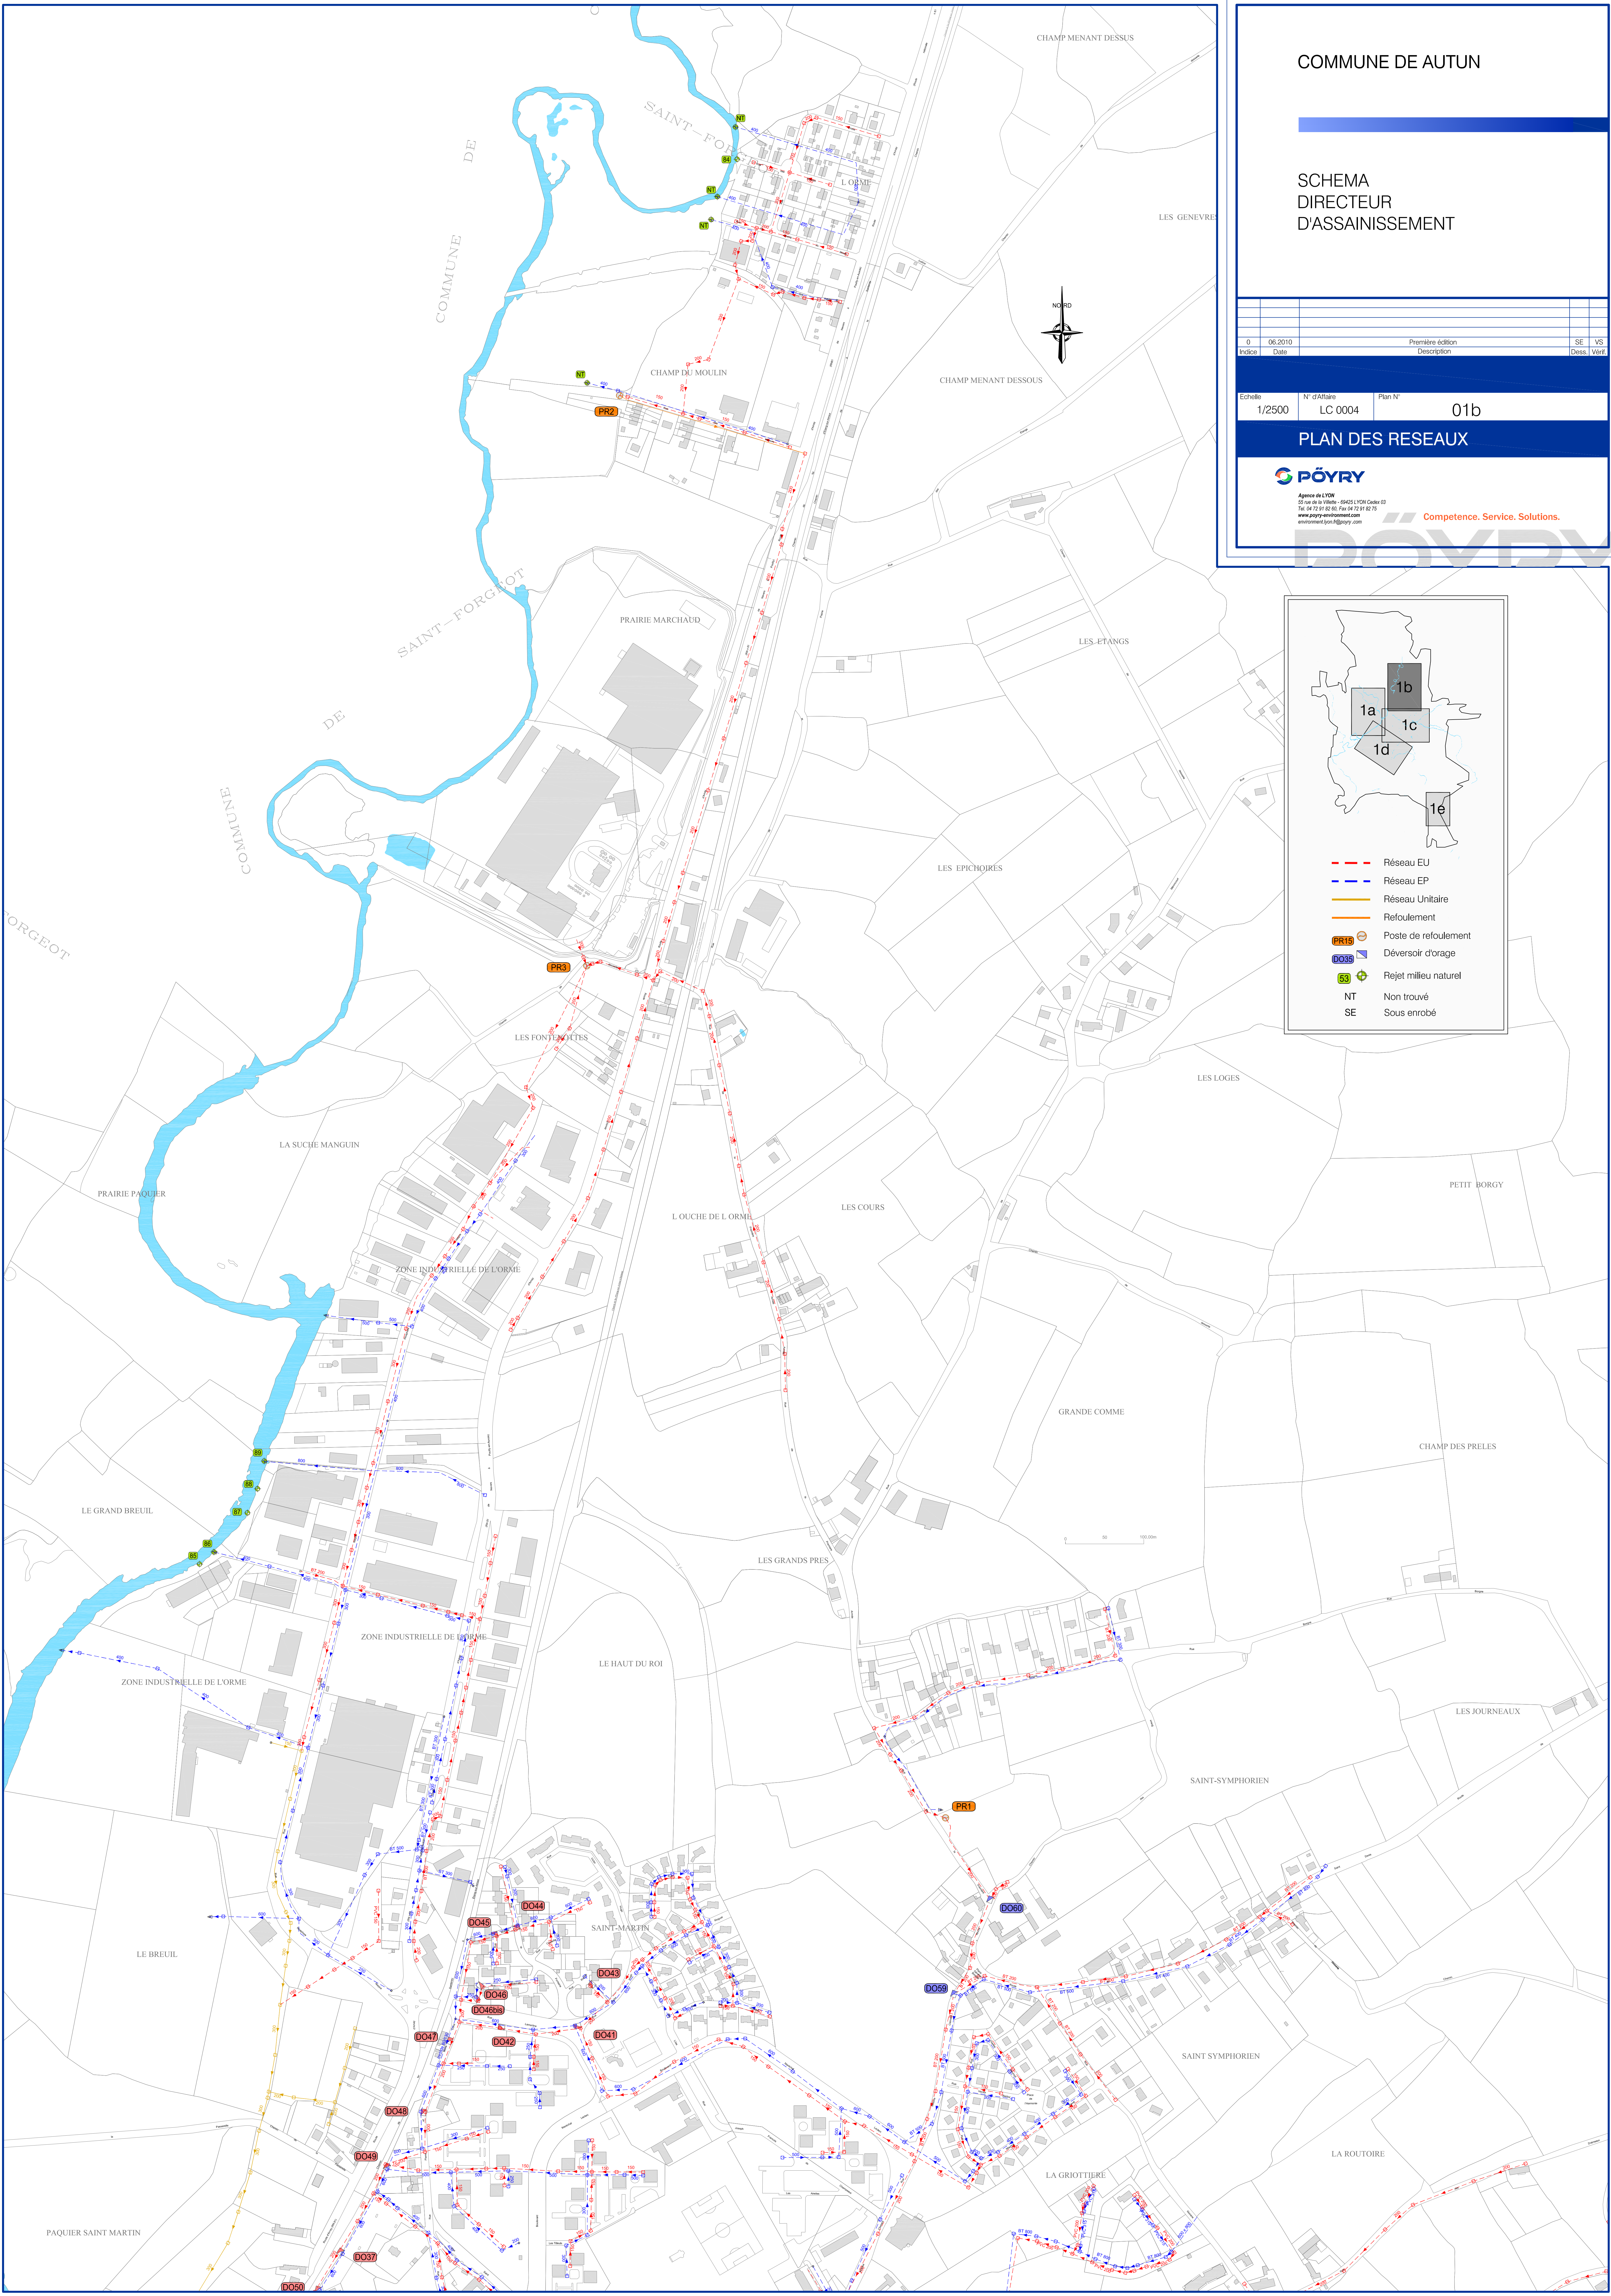

COMMUNE DE AUTUN

SCHEMA
DIRECTEUR
D'ASSAINISSEMENT

0	06/2010		Première édition	SE	V6
Indice	Date		Description	Dess	Vérif

Echelle	N° d'Affaire	Plan N°
1/2500	LC 0004	01b

PLAN DES RESEAUX



Agence de LYON
51 rue de la Vierge - 69421 LYON Cedex 03
Tél : 04 72 91 61 80 Fax : 04 72 91 61 75
www.poyry-environnement.com
environnement@poyry.com

Compétence. Service. Solutions.

