

Réseau AEP

COM_EAU_77006

Commune : Arbonne-la-Forêt

C

Plan réseau

4000e - Portrait réorienté

Date édition : 29/01/2024

Légende

- Réseau - AEP

Équipement

AEP - Vanne

Robinet Vanne

1/4 de tour

Branche

AEP - Défense incendie
- AEP - Purge

Purge

Vidange

AEP - Branche

Incendie

AEP - Canalisation

Vedette

Eau potable

Gravitaire

Hors Vedette

FDP

commune_cartecontour
- bâtiment_bdp

construction_lineaire

Pont

tronçon_hydrographique

terrain_du_sport



cimetière


équipement_de_transport

forêt_publicue

surface_hydrographique

parcelle

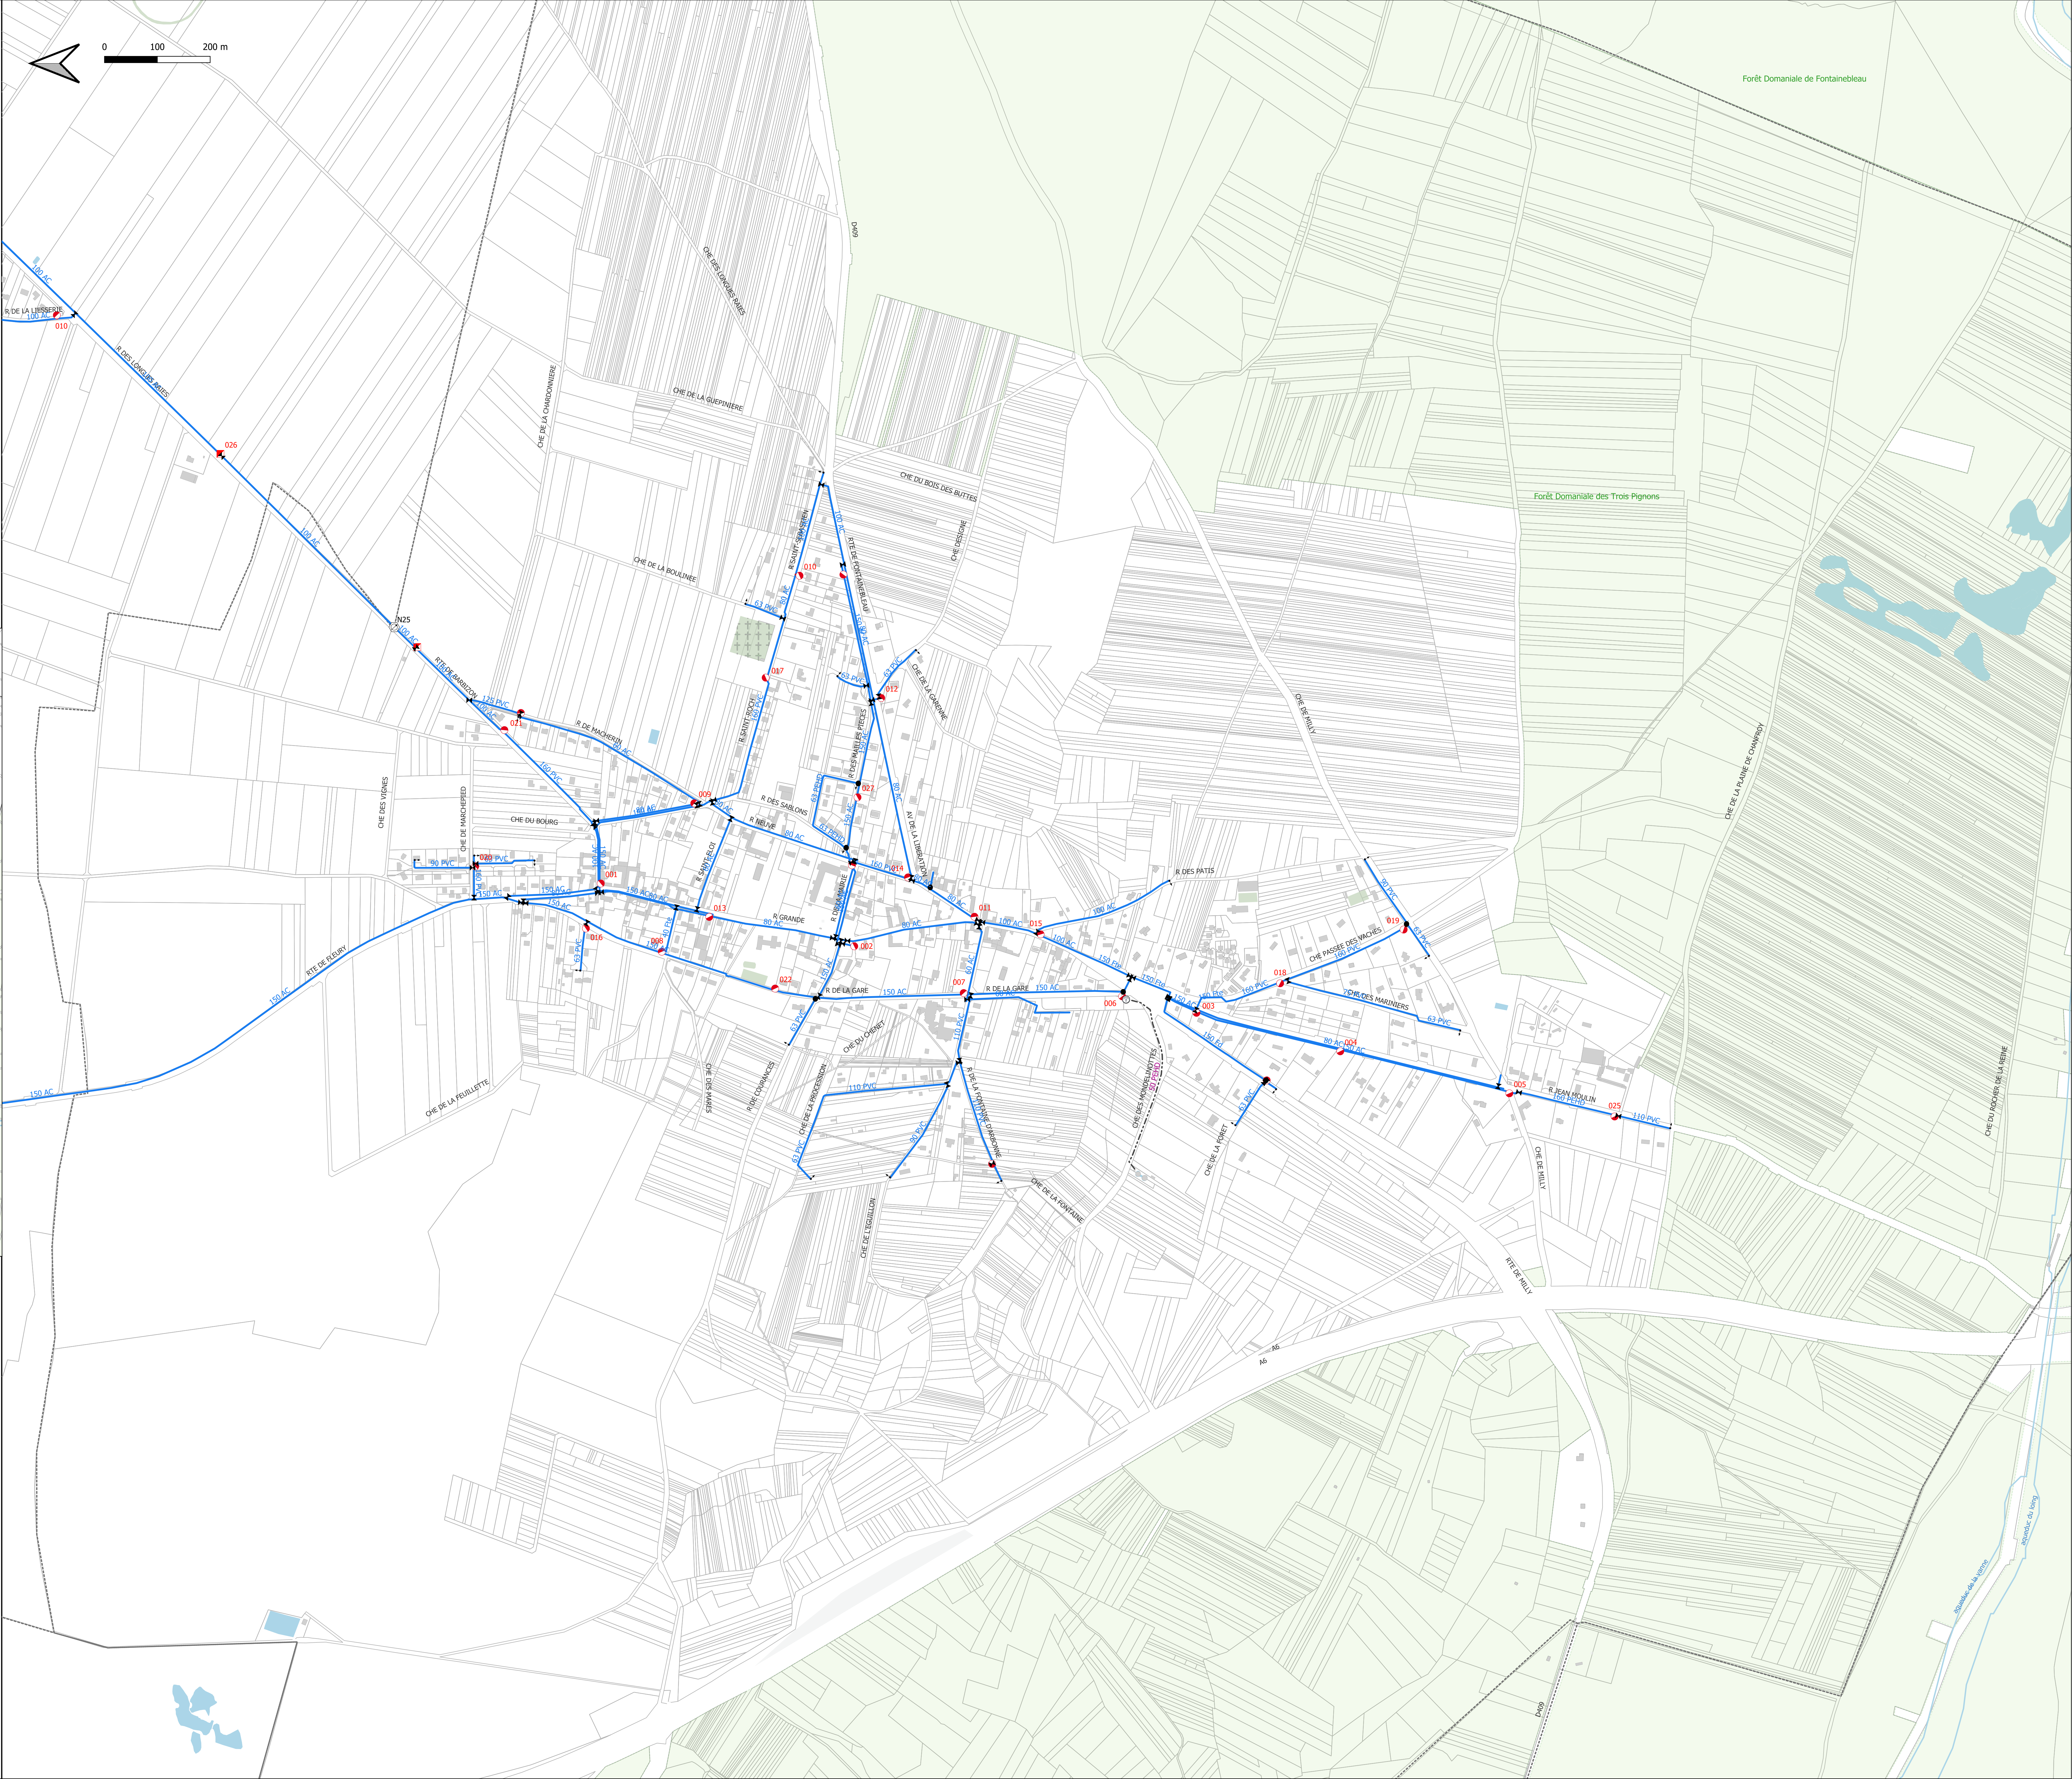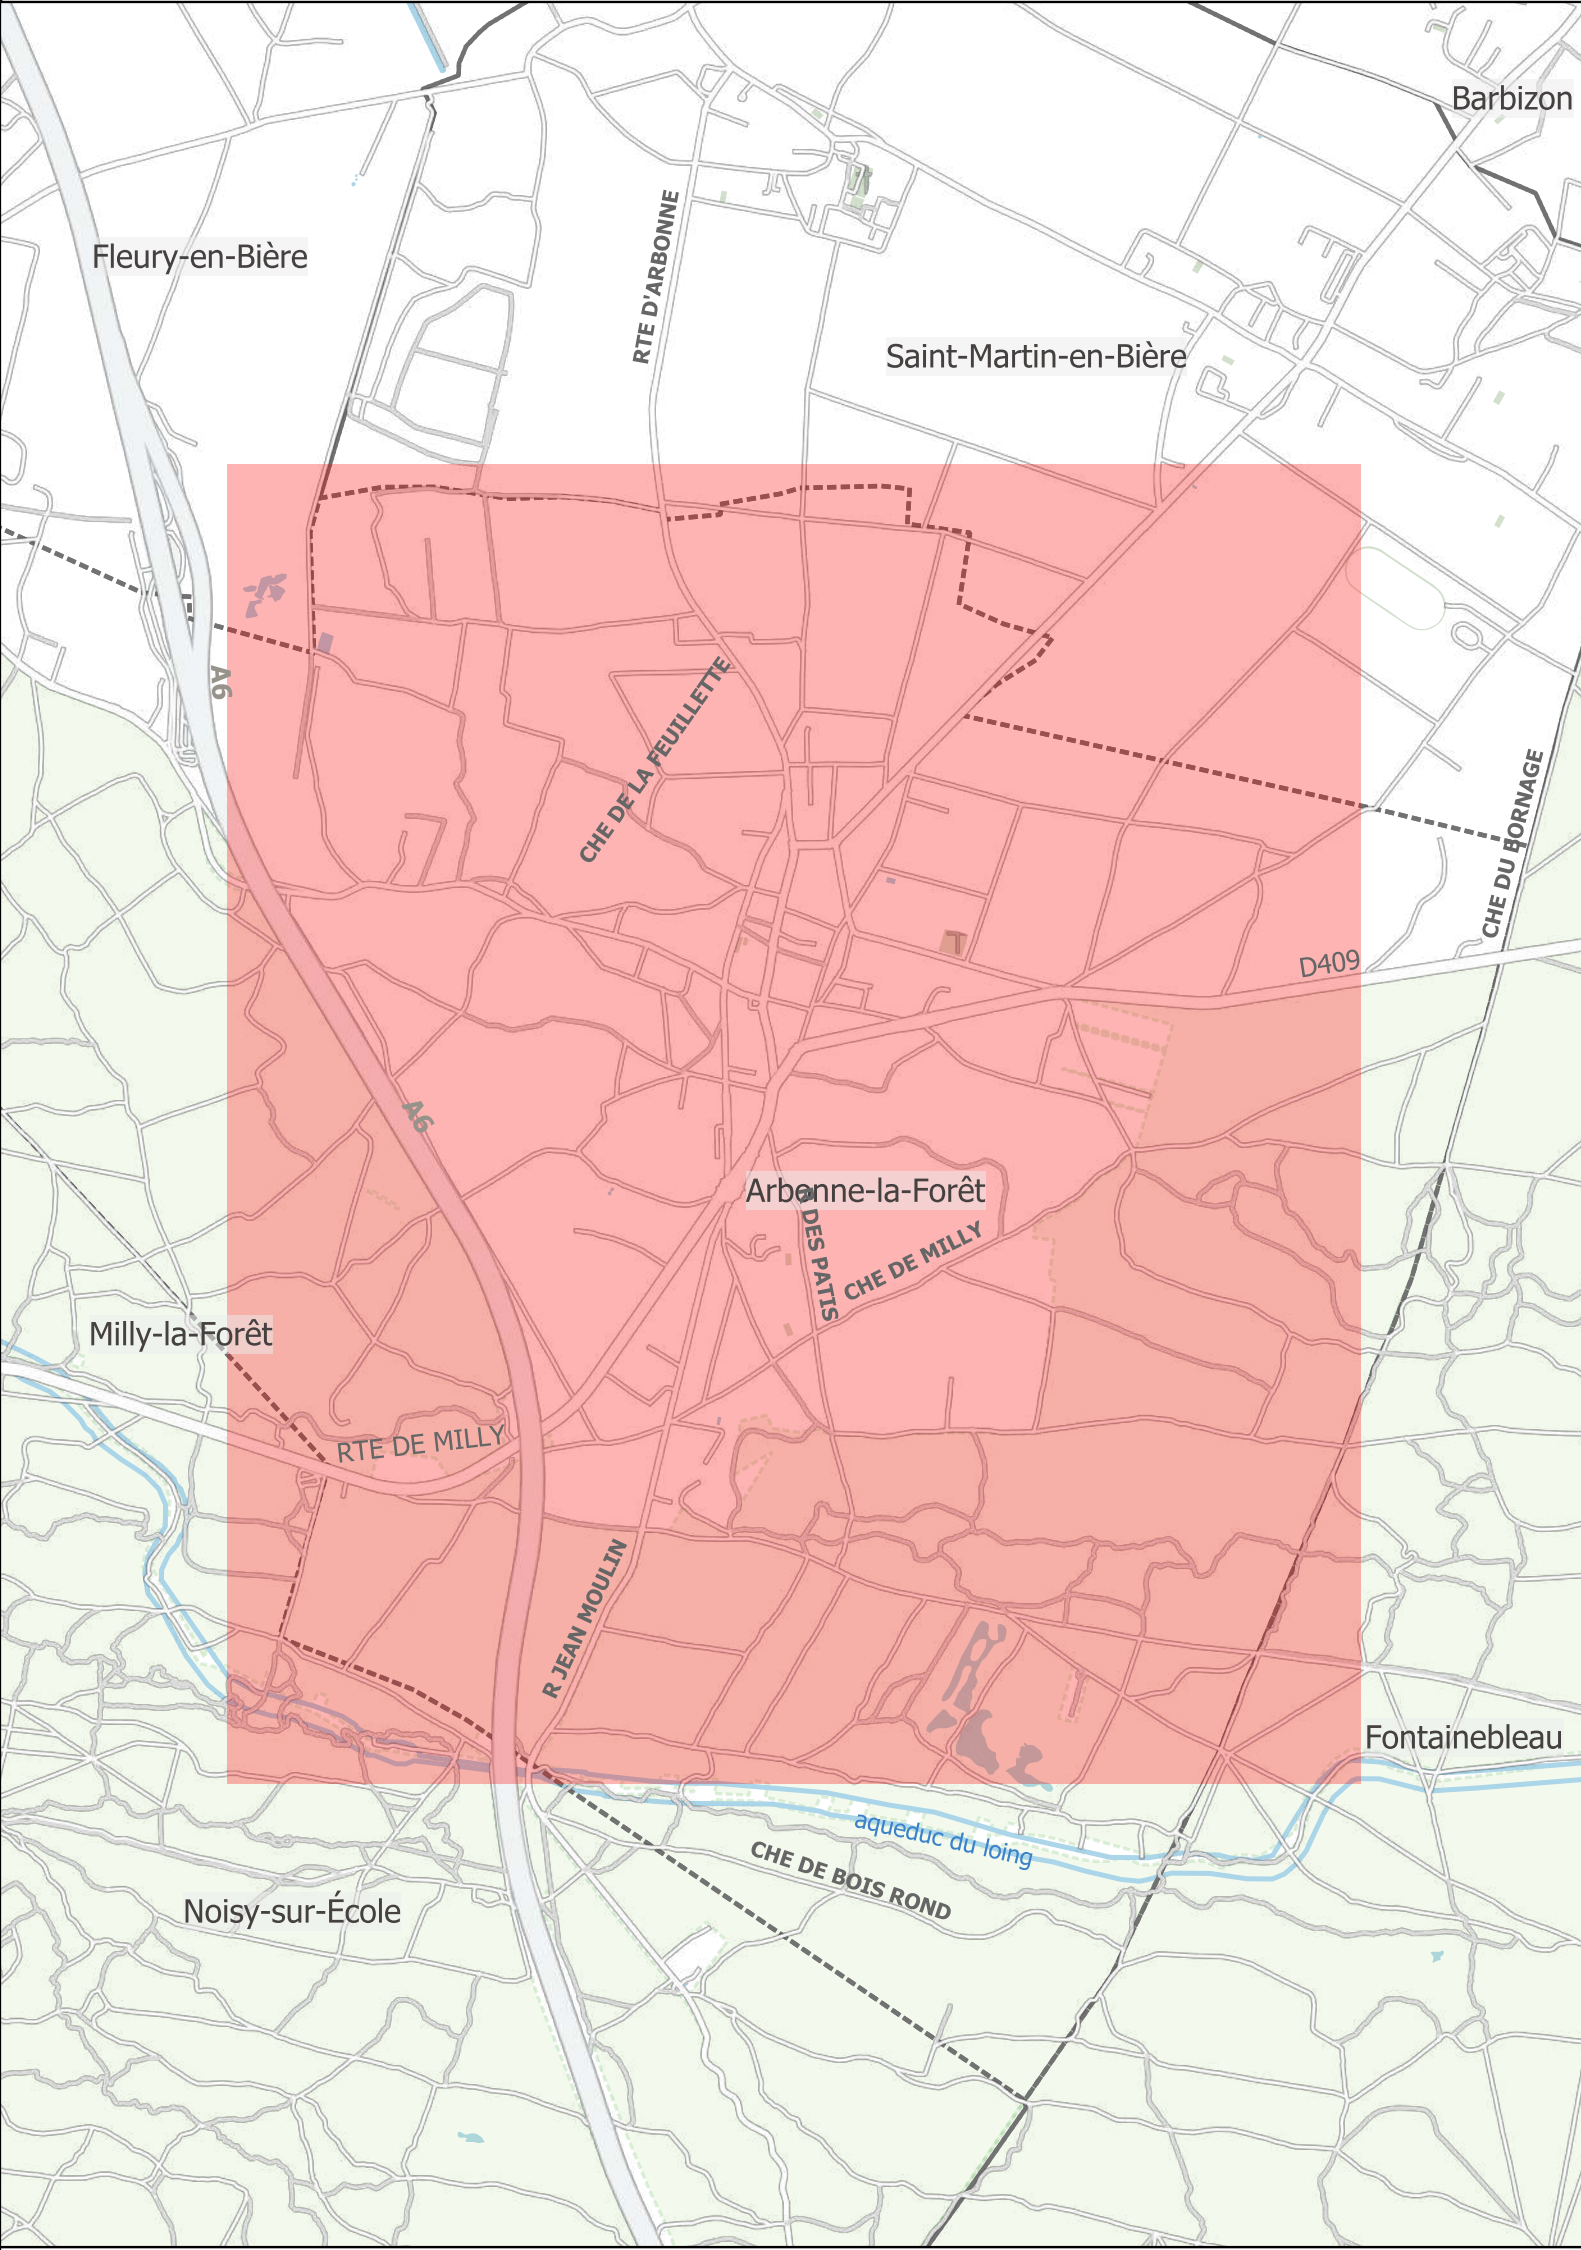

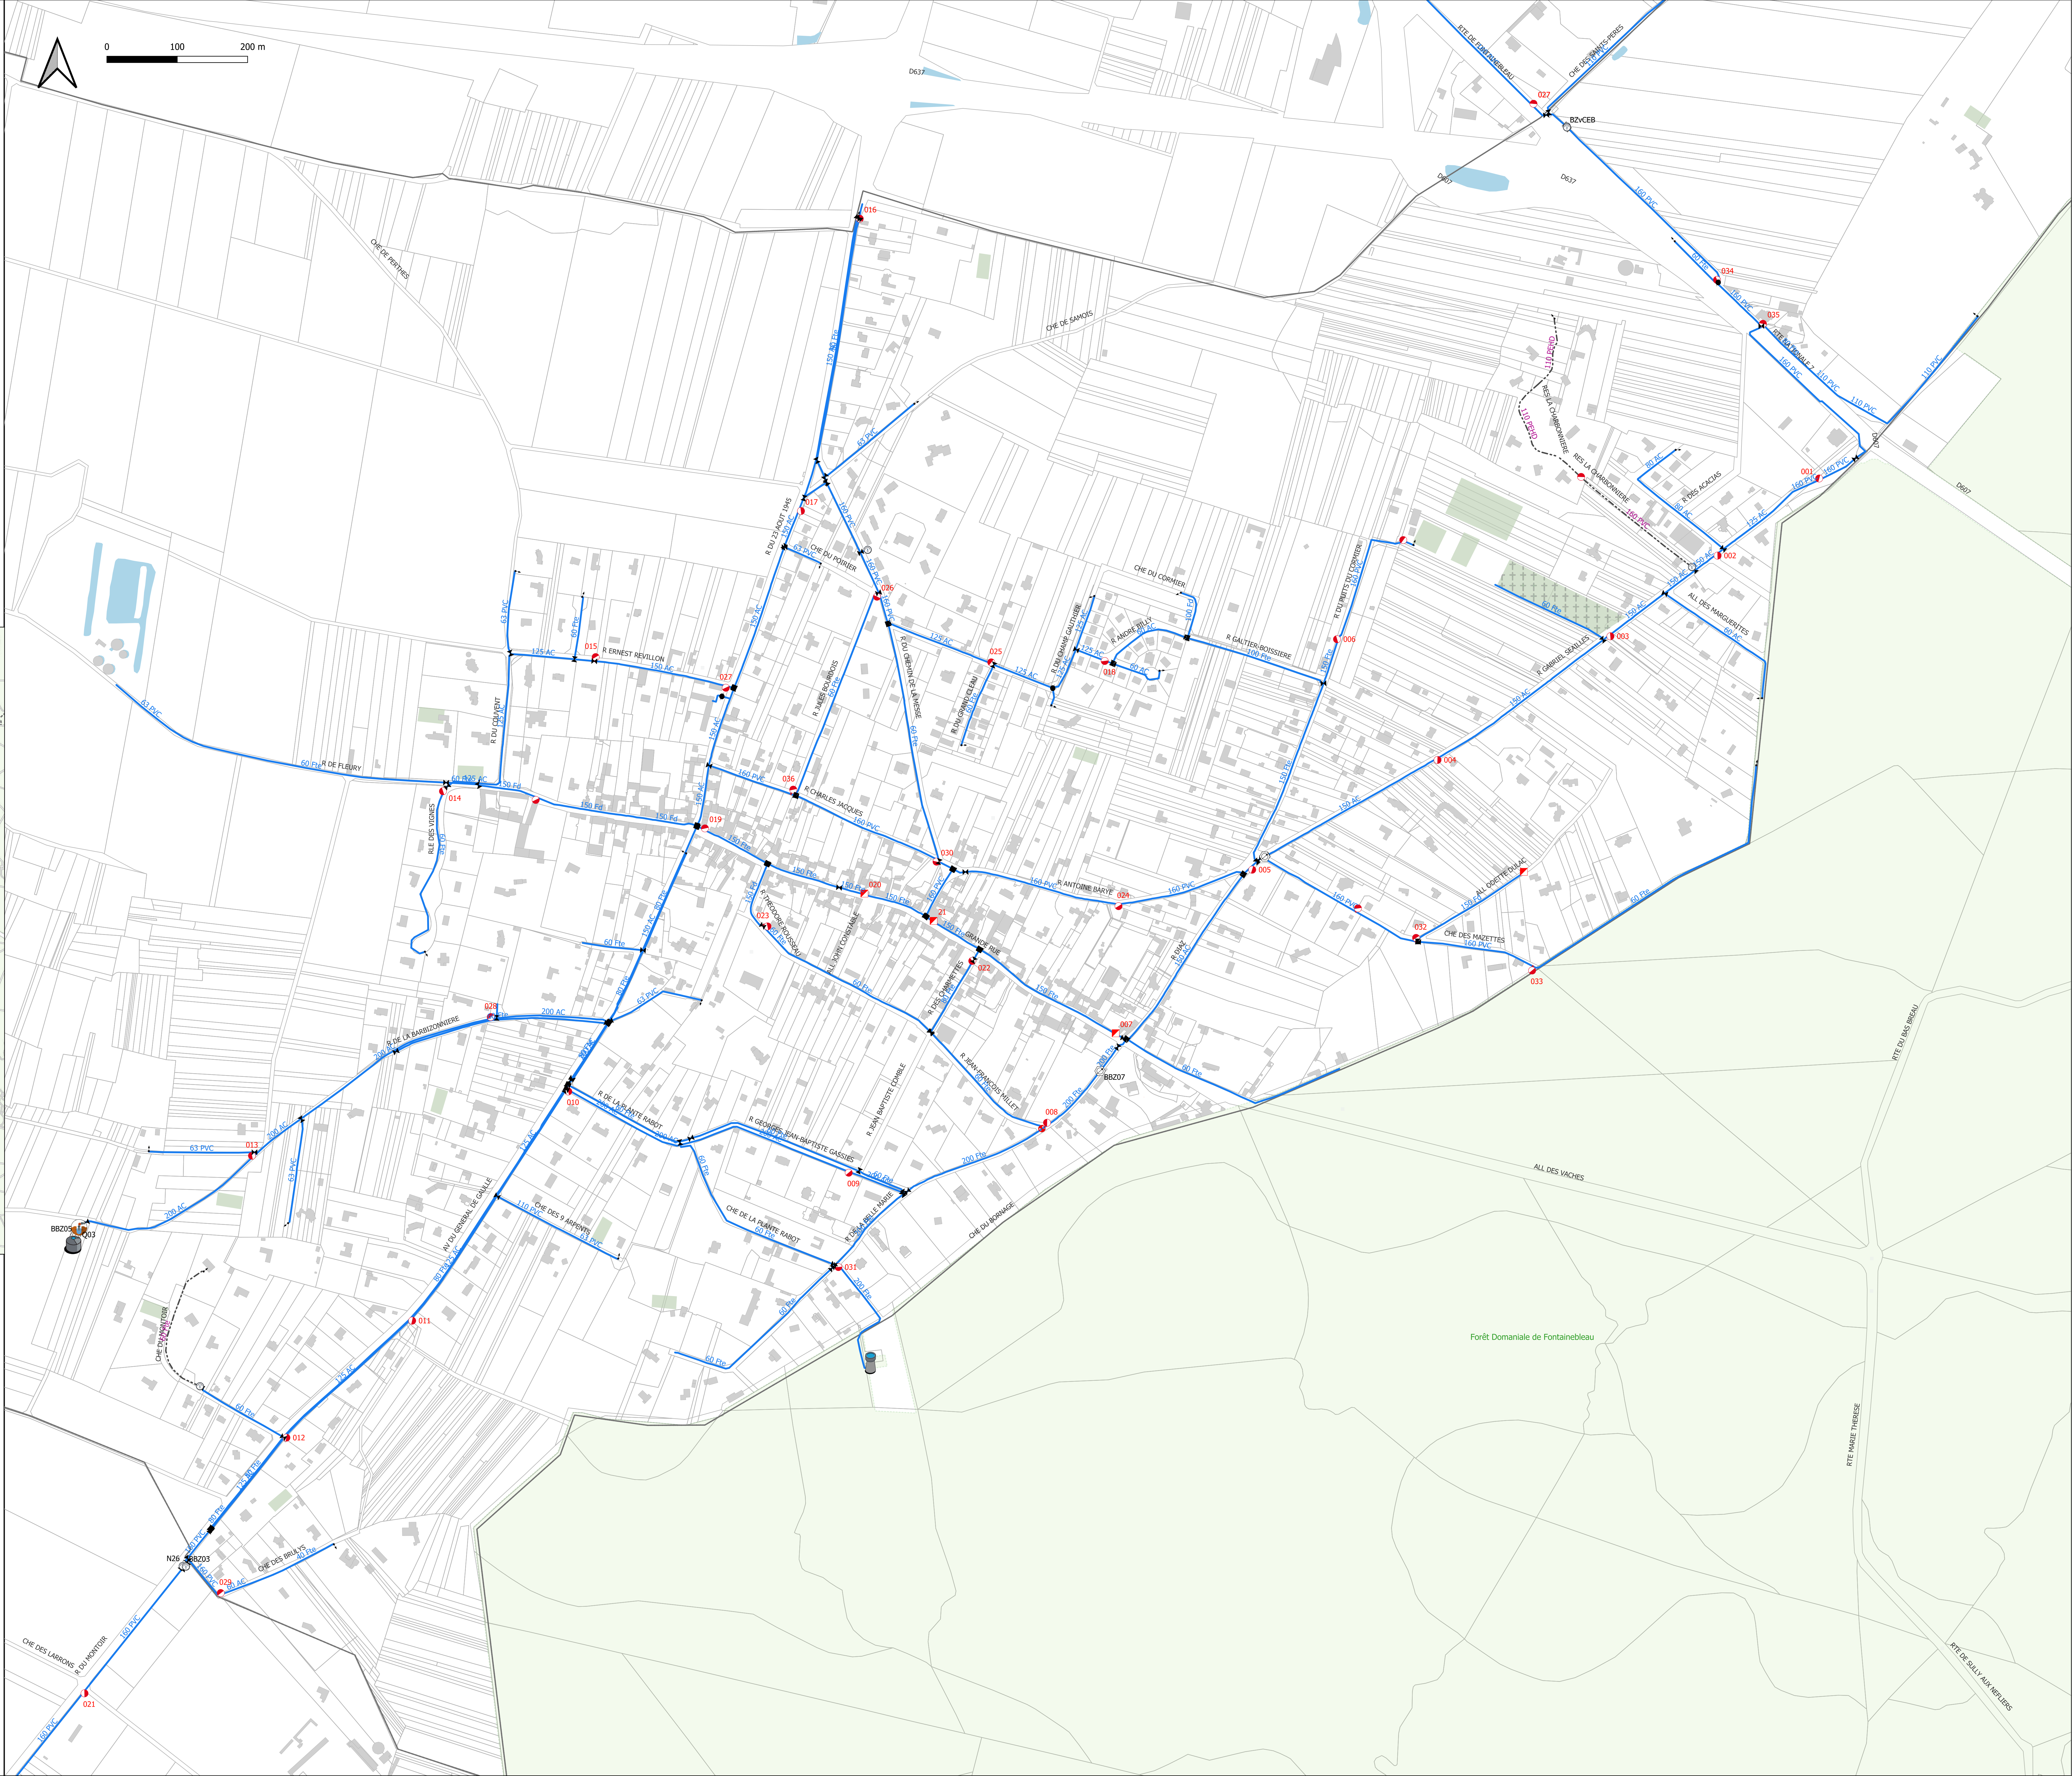

Réseau AEP

COM_EAU_77041

Commune : Boissy-aux-CaillesC

Plan réseau4000e - Paysage

Date édition : 29/01/2024

- Légende

Réseau - AEP

Ouvrage

AEP - Ouvrage

Fonçe

Réservoir

Réservoir sur tour

Production / Pompage

Surpresseur

Equipement

AEP - Compteur

Debitmètre

AEP - Regulation

Stabilisateur de pression

AEP - Vannes

Clouet ou ND

Robinet Vanne

1/4 de tour

Branche

AEP - Defense incendie

Bouche incendie

Poteau incendie

Bâche incendie

AEP - Purg

Purge

Vidange

AEP - Branche

Incendie

AEP - Canalisat

Vedie

Eau potable

Gravitaire

Hors Vedie

FDP

commune_carto-contour

troncon_de_vole_ferree

Voe ferree principale / LGV

baliment_bdp



polyline



TROTTOIR


terran_de_sport

chemiere

parcelle

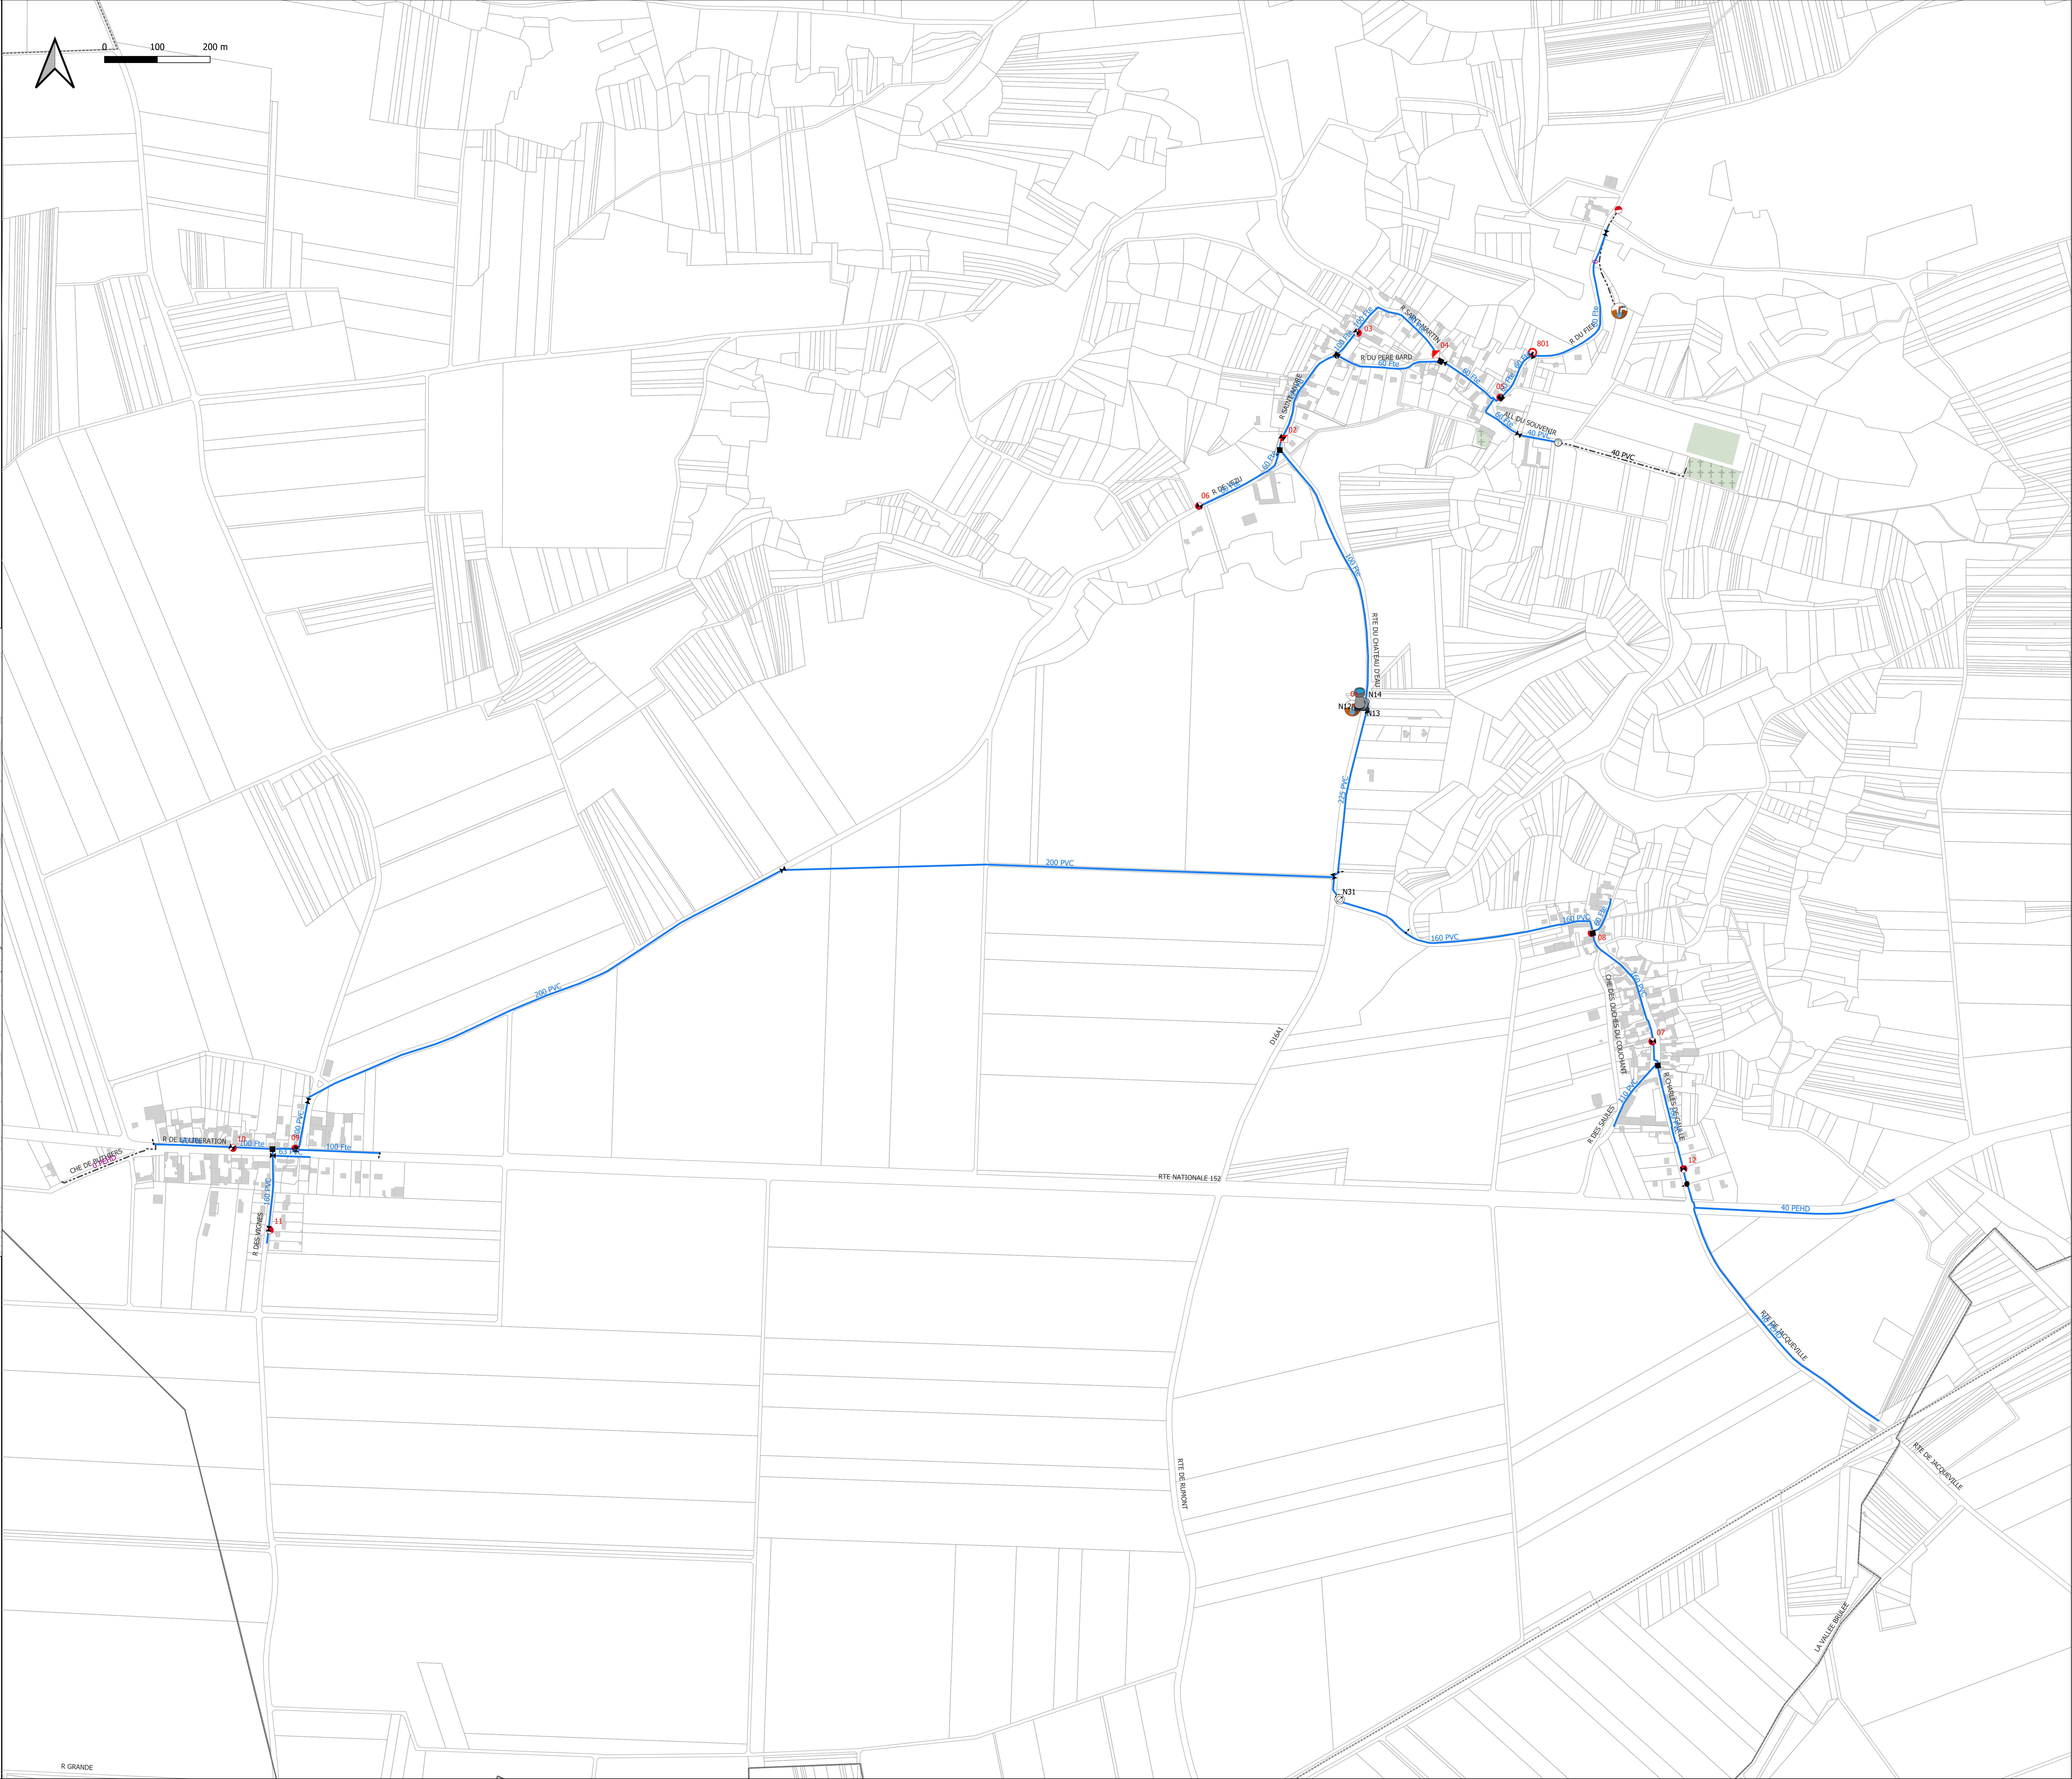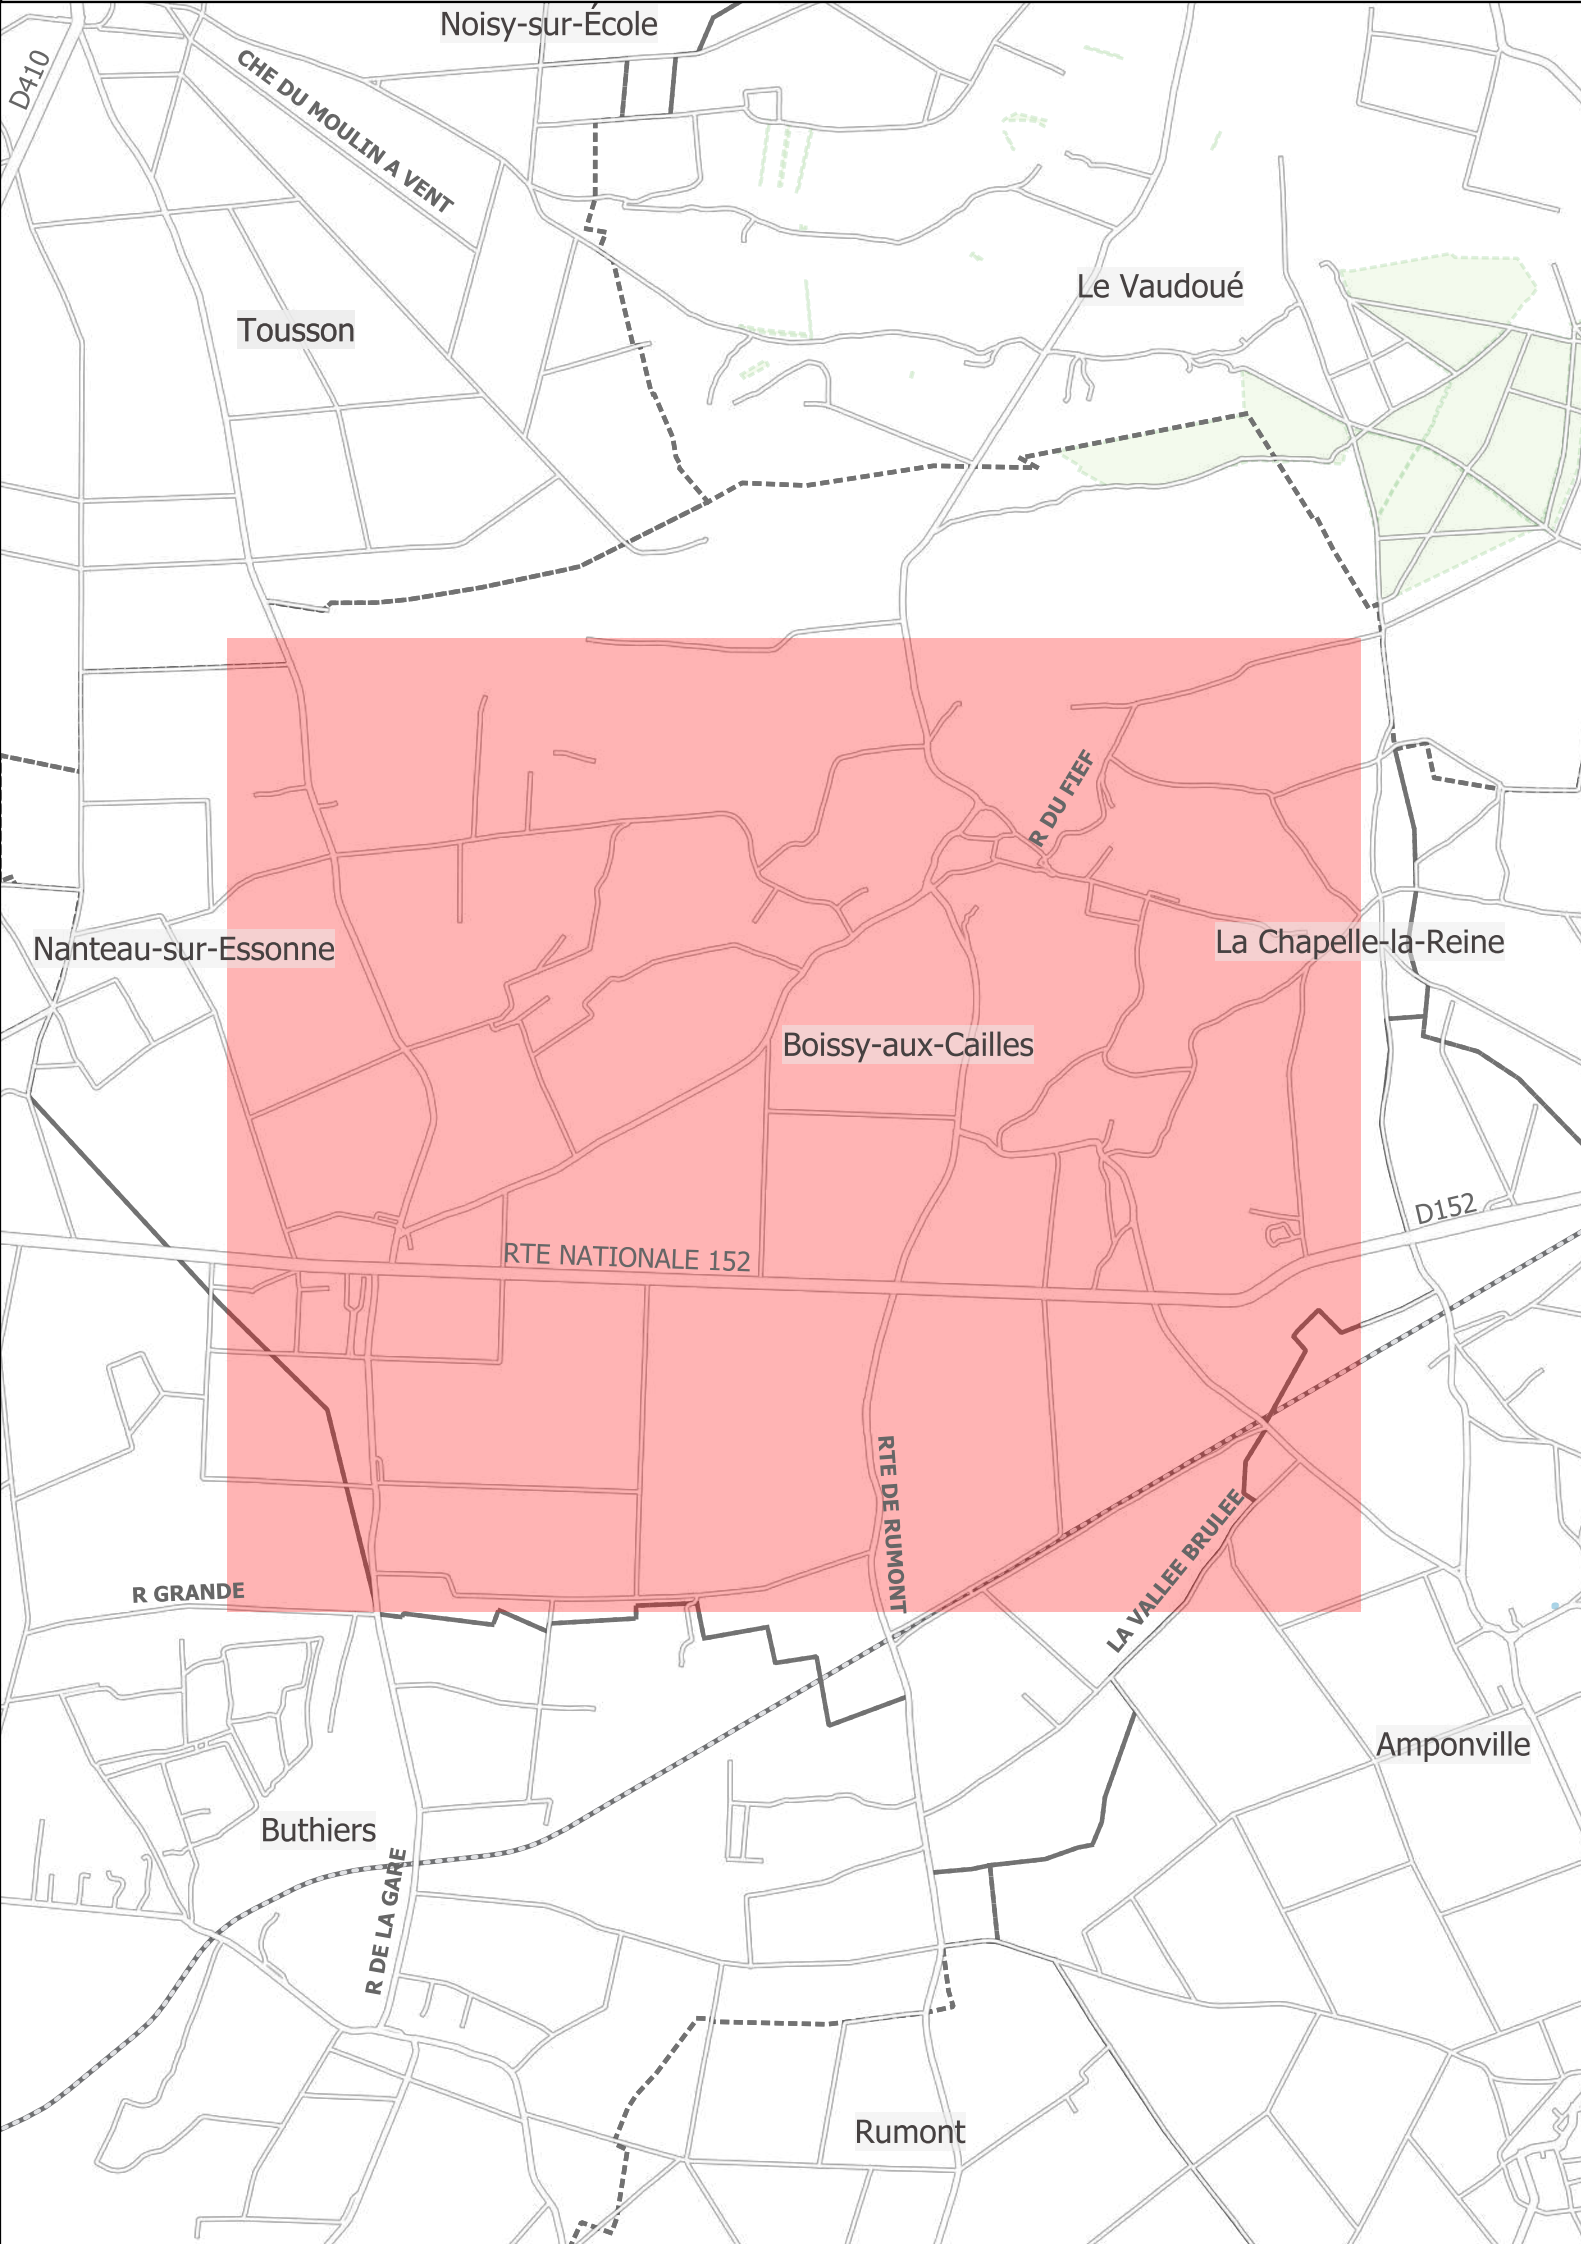

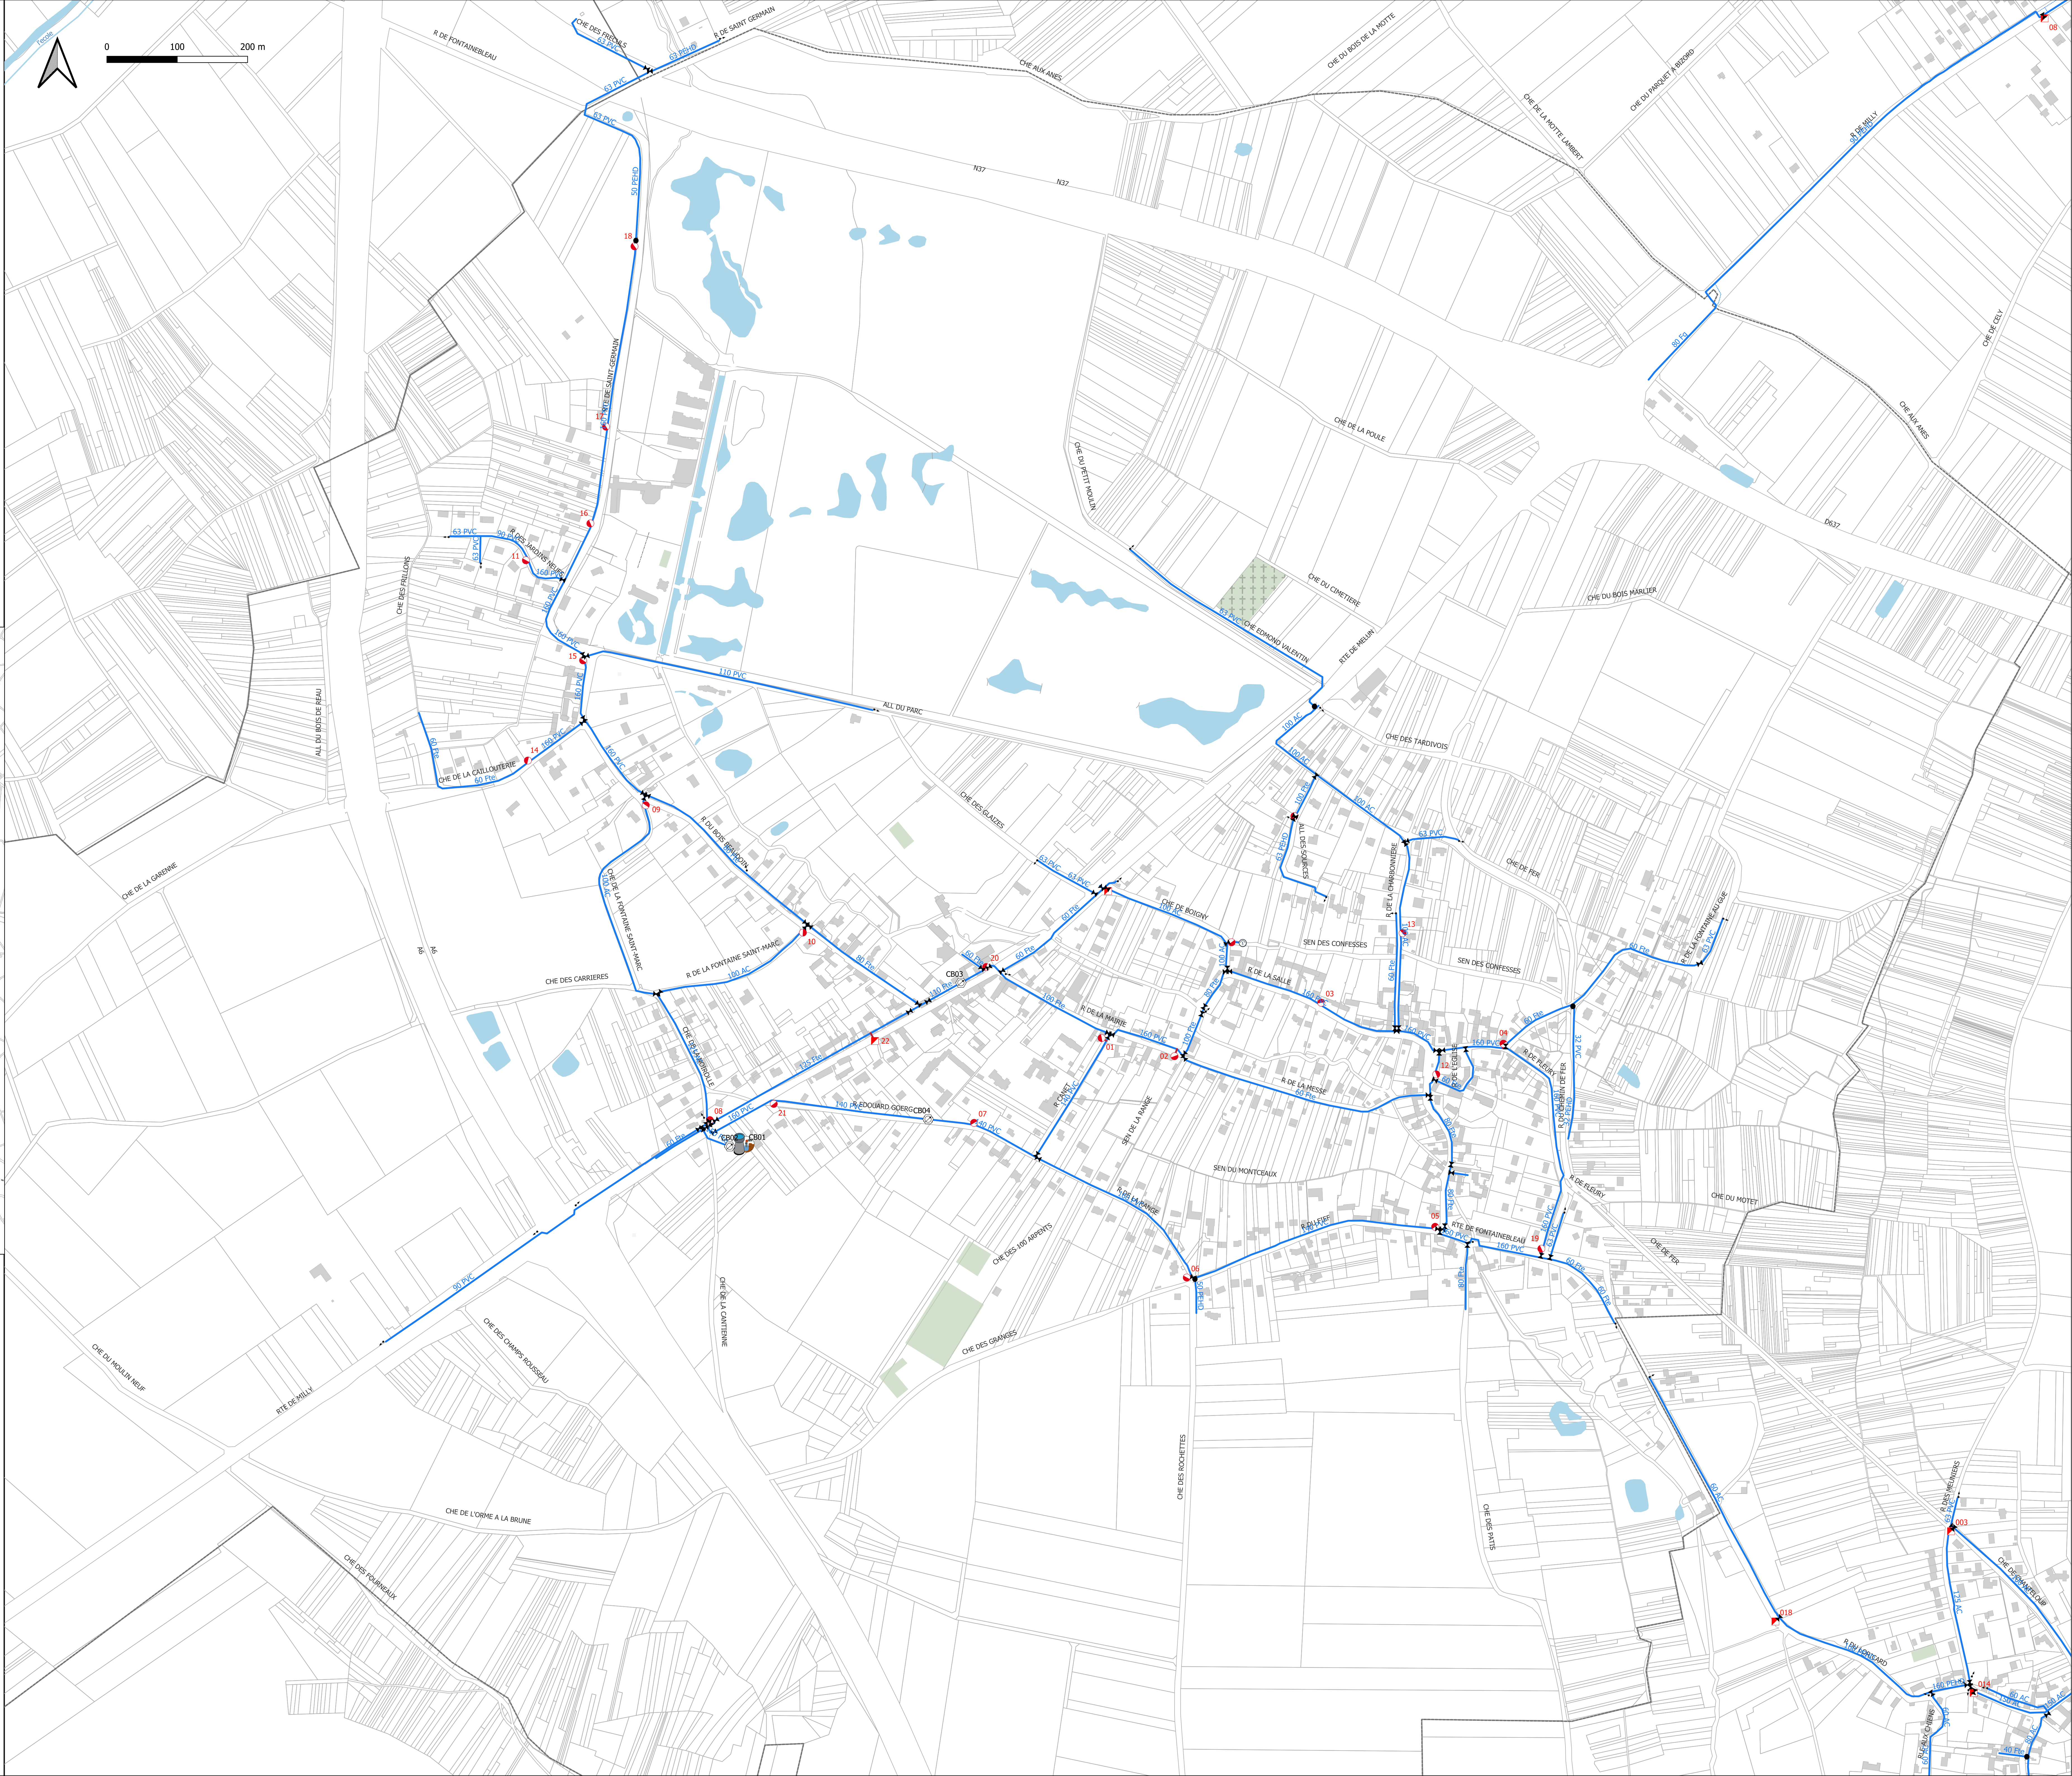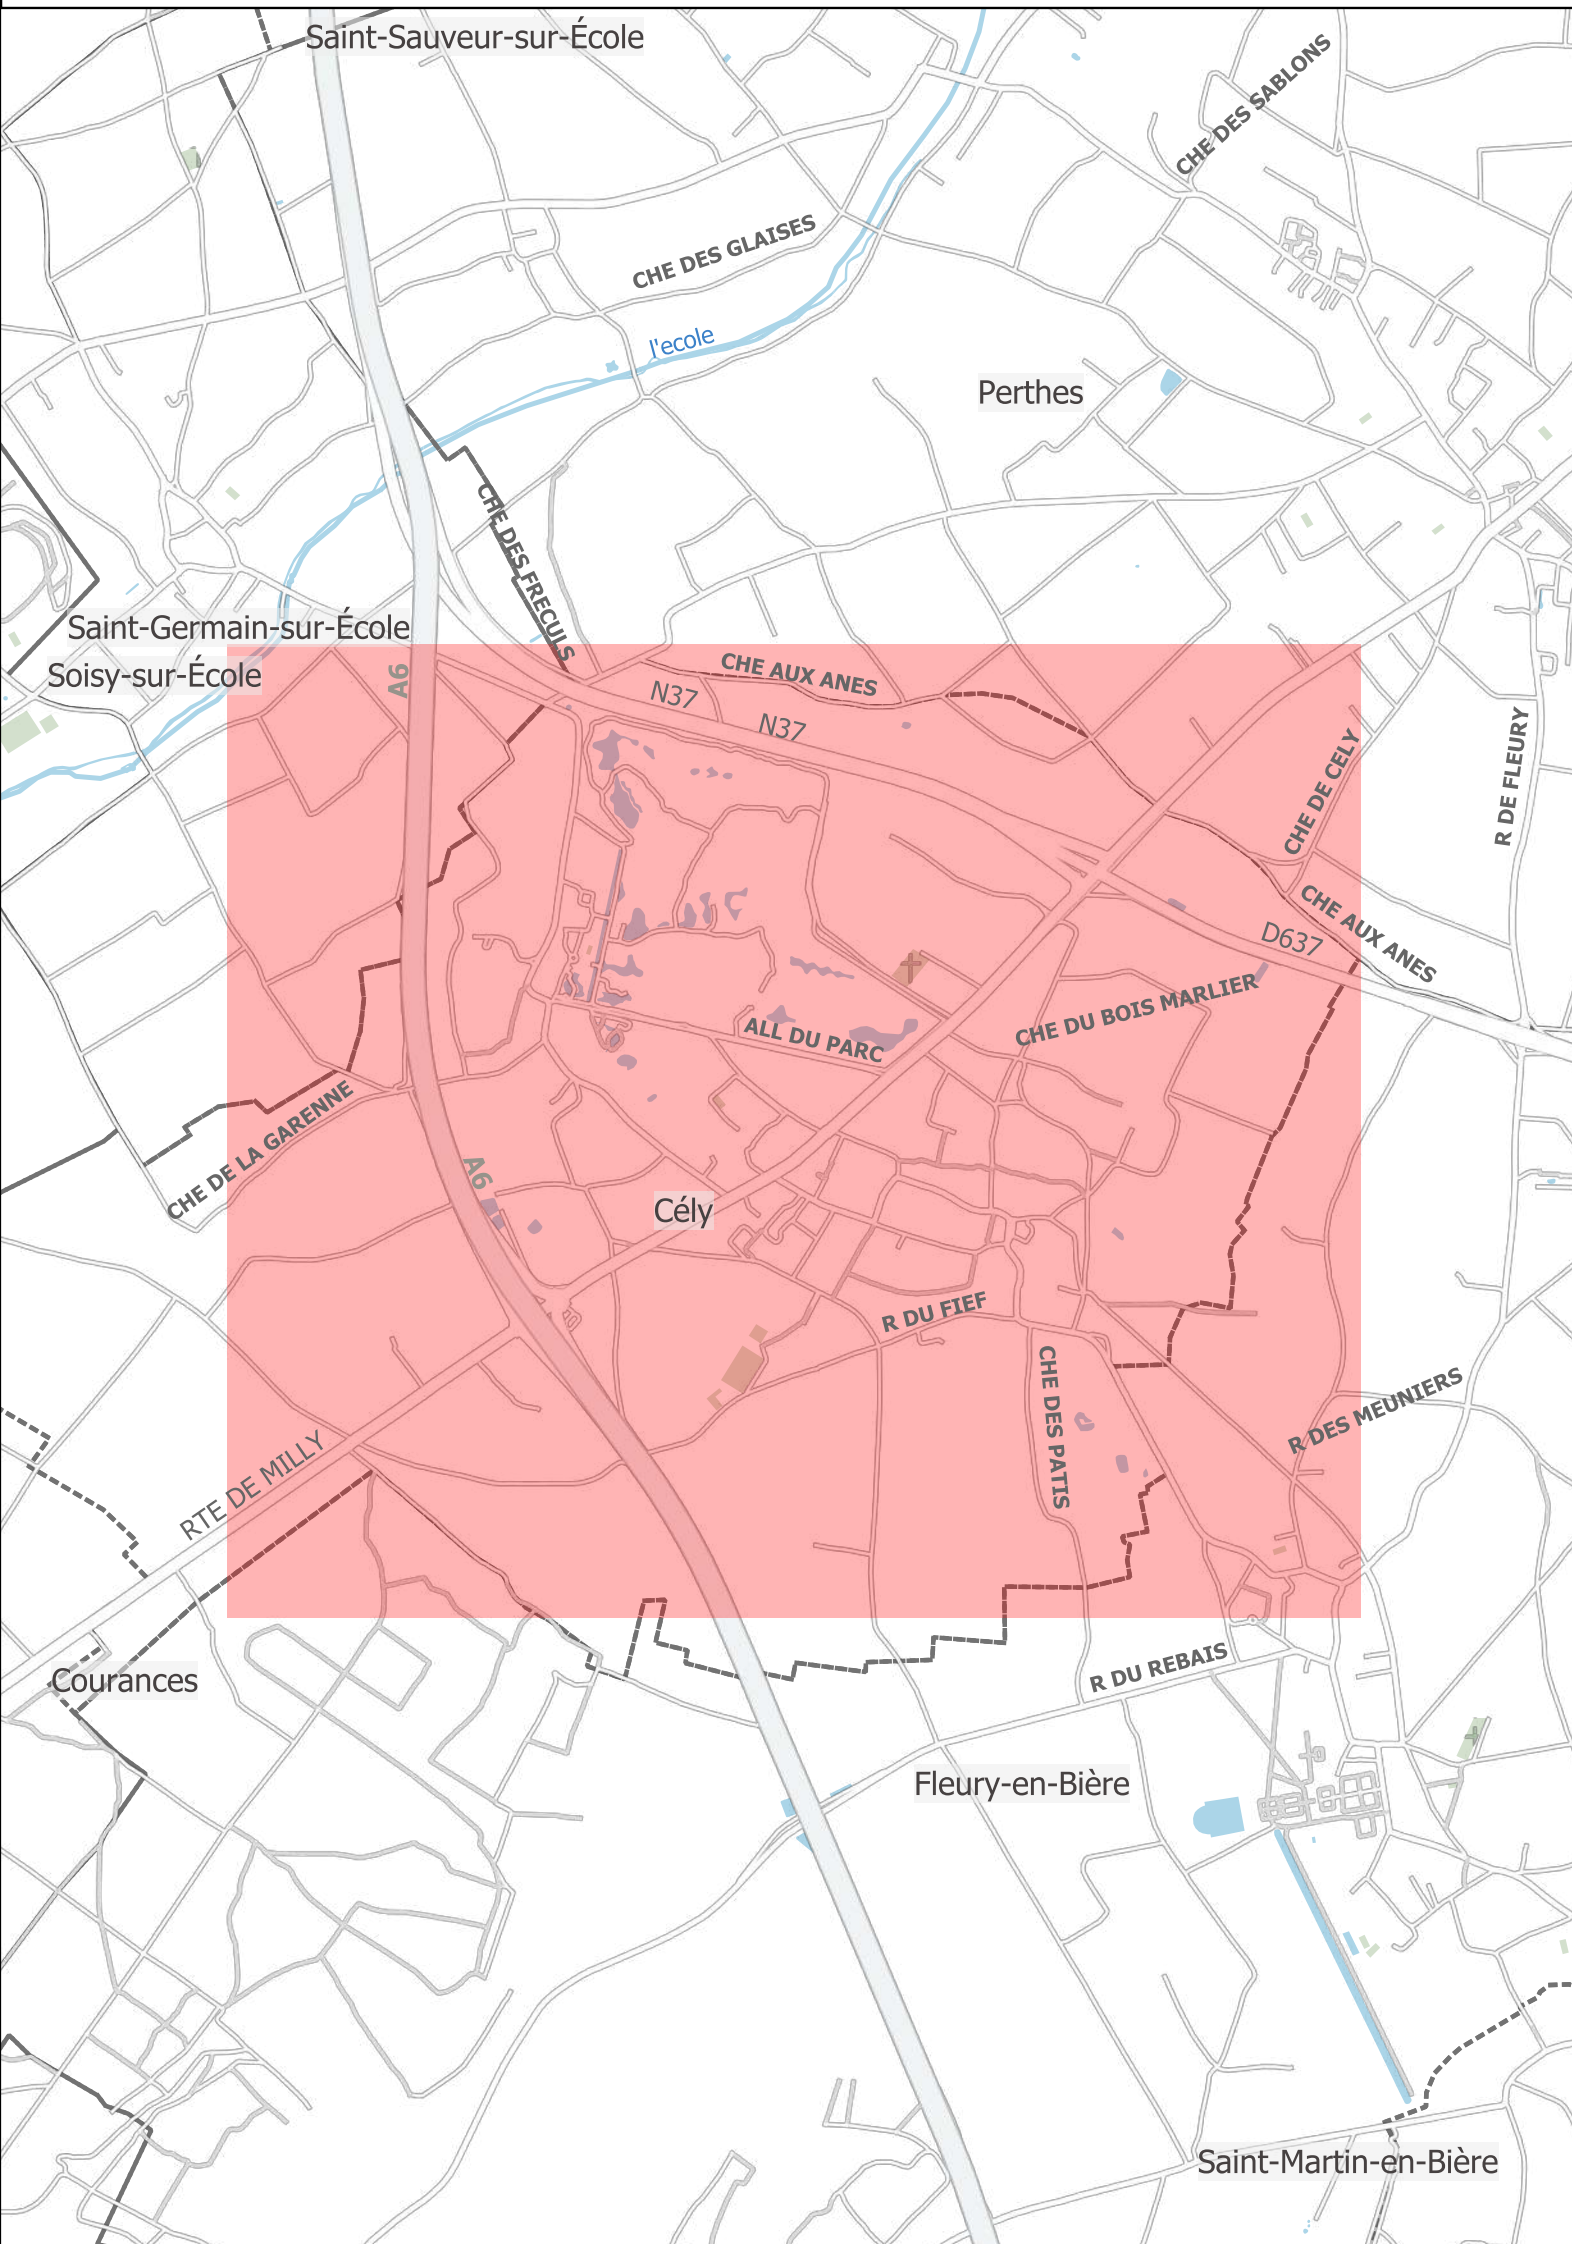

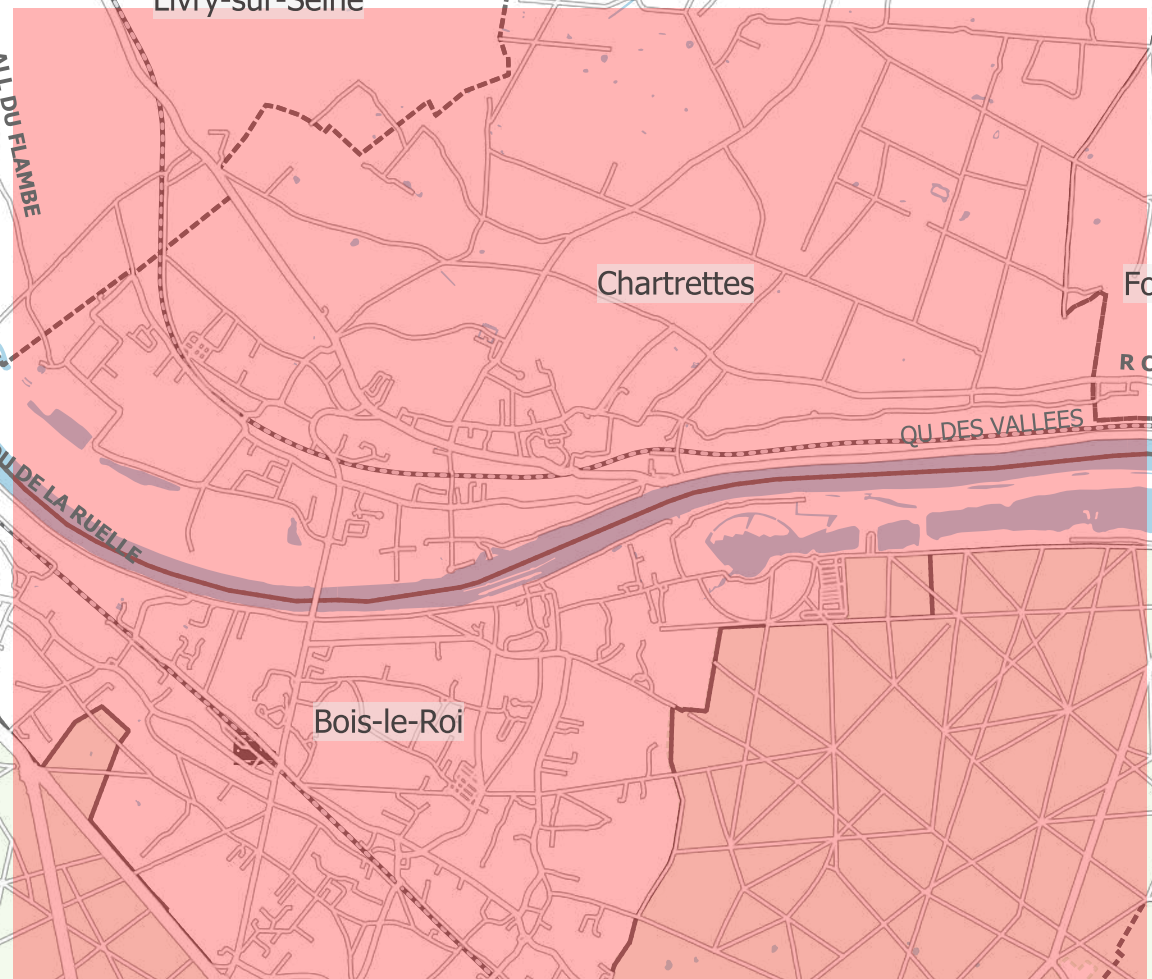

Réseau AEP

COM_EAU_77185

Commune : Fleury-en-Bière

Plan réseau

4000e - Portrait réorienté

Date édition : 29/01/2024

- Légende

Réseau - AEP

Ouvrage

AEP - Ouvrage

Réserve

Réservoir semi-enterré

Production / Pompage

Surpresseur

Equipement

AEP - Compteur

Debitmètre

AEP - Vanne

Ferme

Robinet Vanne

Ouvert au ND

Robinet Vanne

1/4 de tour

Branche

AEP - Défense Incendie

Bouche incendie

Poteau incendie

AEP - Purgé

Purgé

Visiorg

AEP - Branche

Incendie

AEP - Canalisation

Veolia

Eau potable

Gravitaire

Ref / Surpressé

Hors Veolia

FDP

commune_carto-contour

batiment_bdp

construction_lineaire

Pont

construction_surfacique

terrain_de_sport



cimetiere

equipement_de_transport

foret_publicque

surface_hydrographique

parcelle

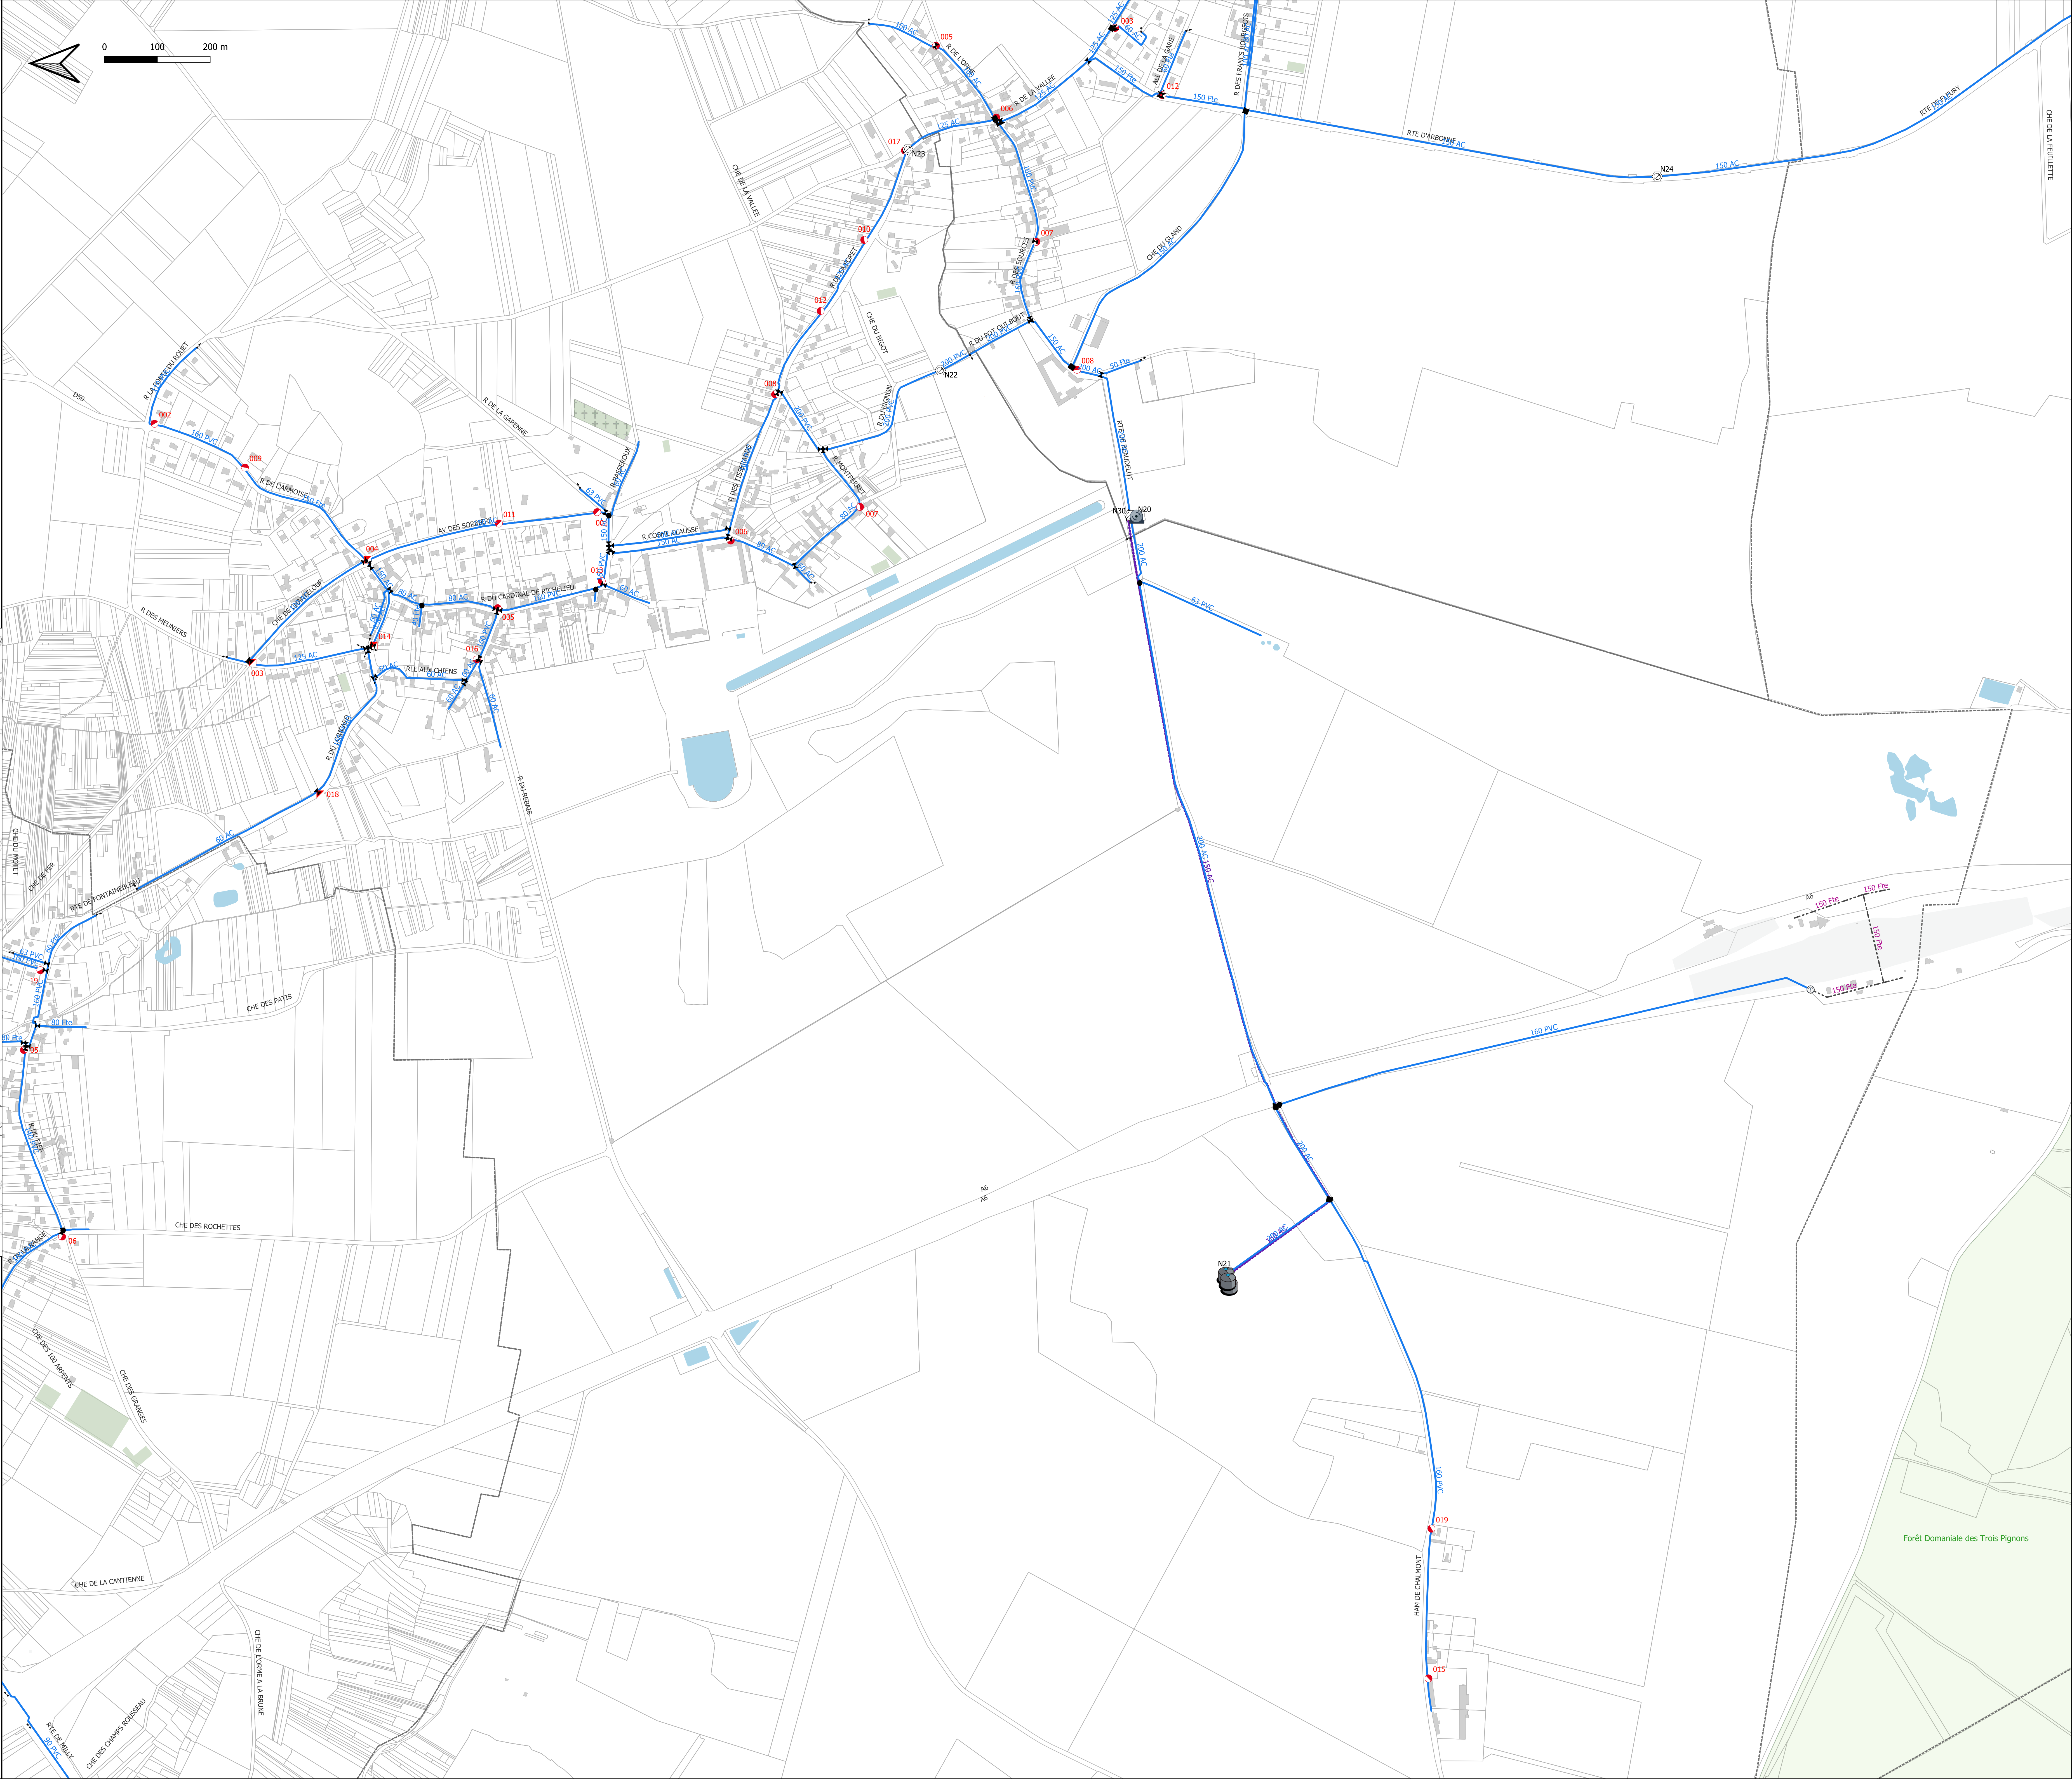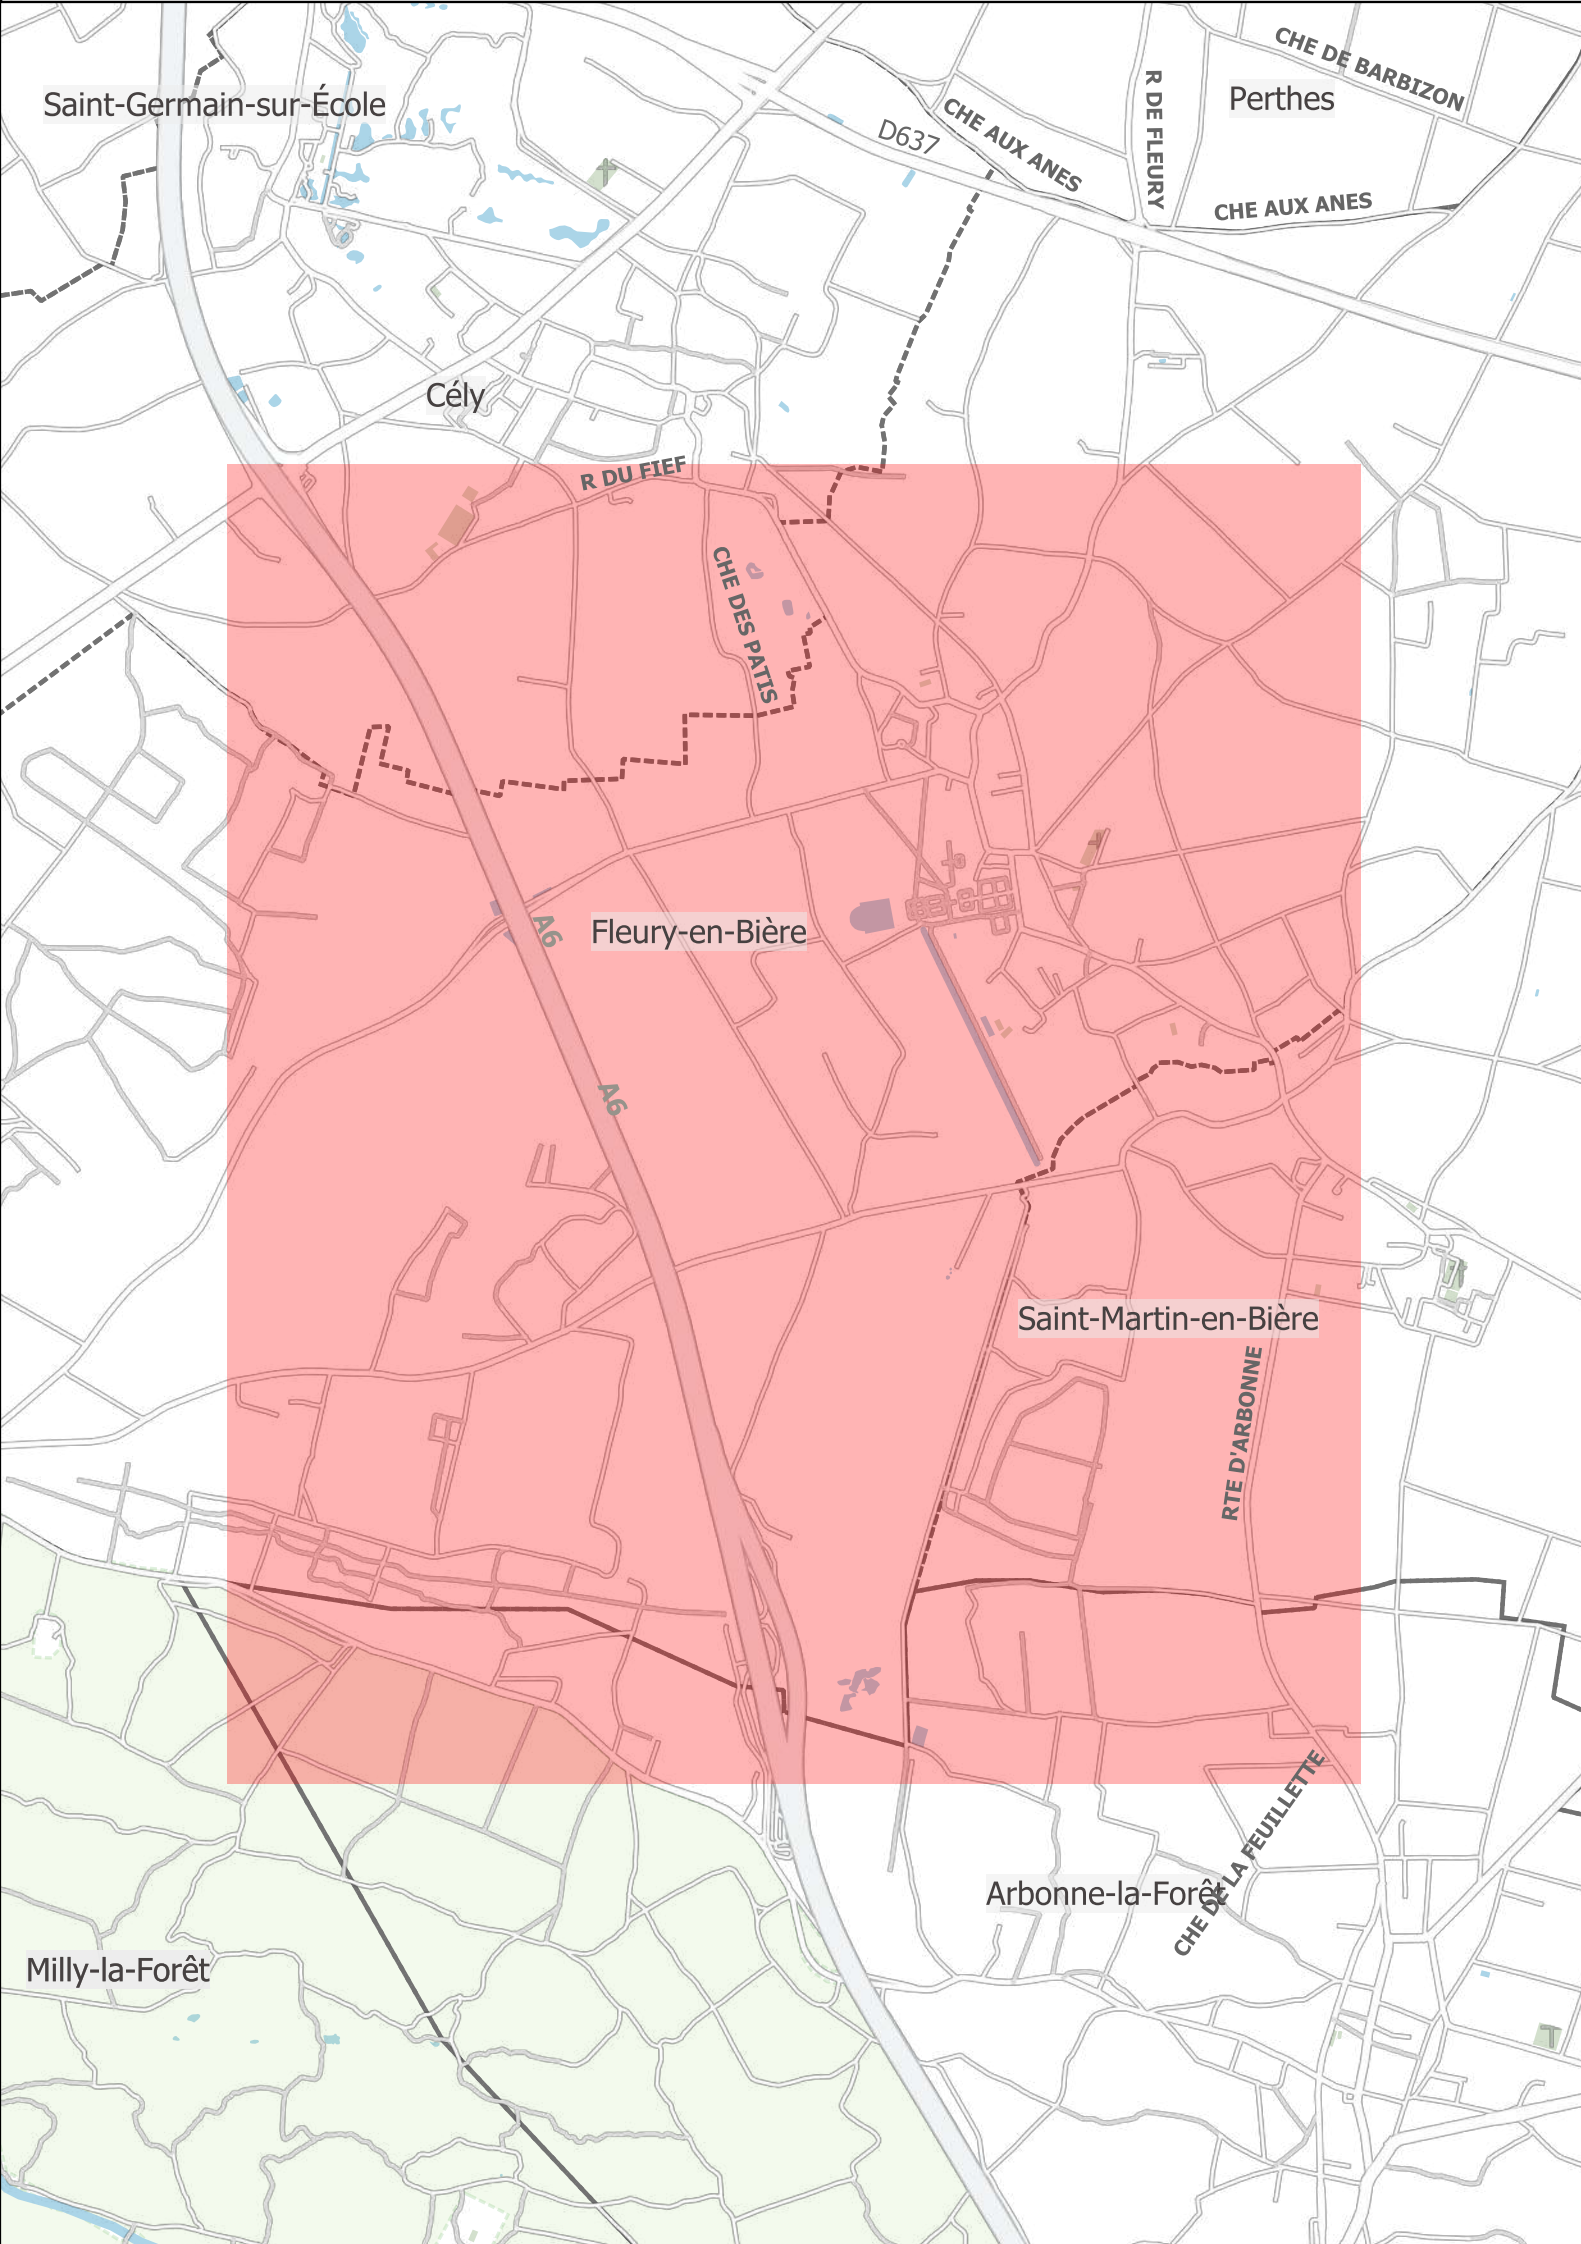

Commune : Héricy

C

Plan réseau

5000e - Paysage

Date édition : 29/01/2024

Légende

Réseau - AEP

Ouvrage

AEP - Canalisat

Veolia

Eau potable

Gravitaire

Ref / Surpressé

Ref / Surpressé

AEP - Canalisat abandonnée

commune_carto-contour

toponymie_transport

Port

AEP - Vaine

Ferme

Robinet Vaine

polyline

TROTTOIR

construction_lineaire

Pont

Tunnel

construction_surfacique

troucen_hydrographique

polygon

HYDRO

PONT

terrain_de_sport



cimetiere



equpement_de_transport

foret_publicue

surface_hydrographique

parole

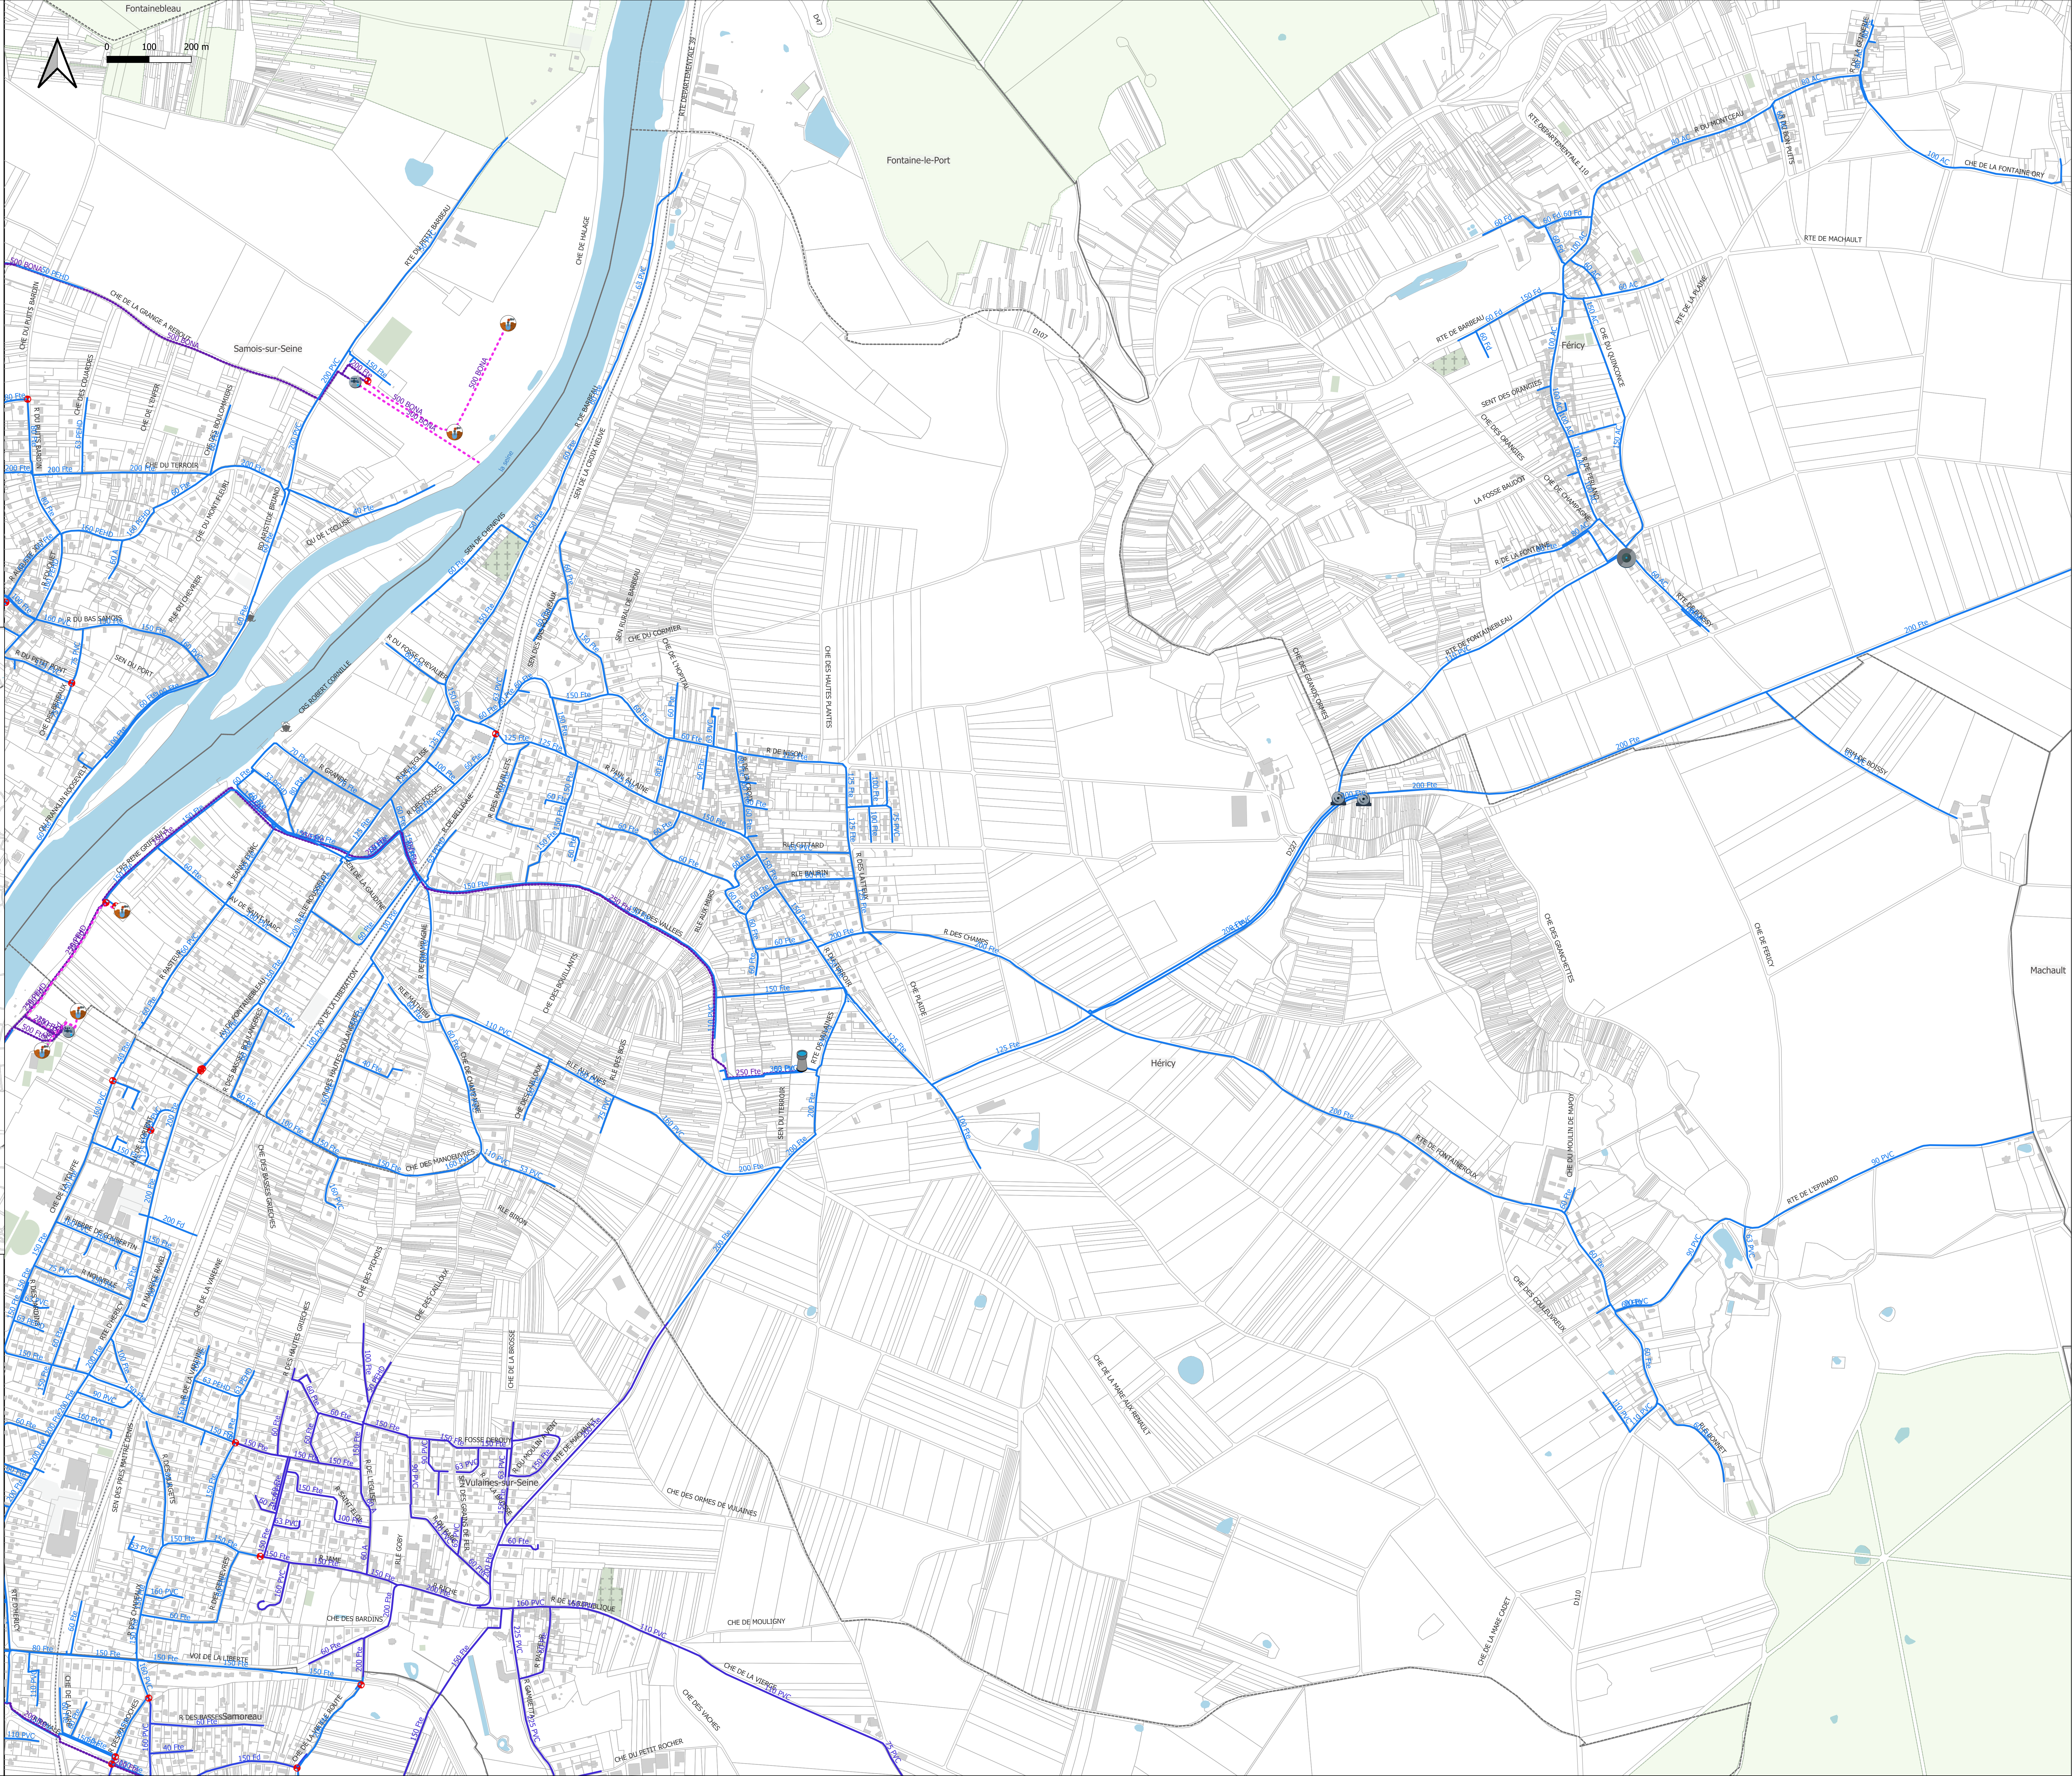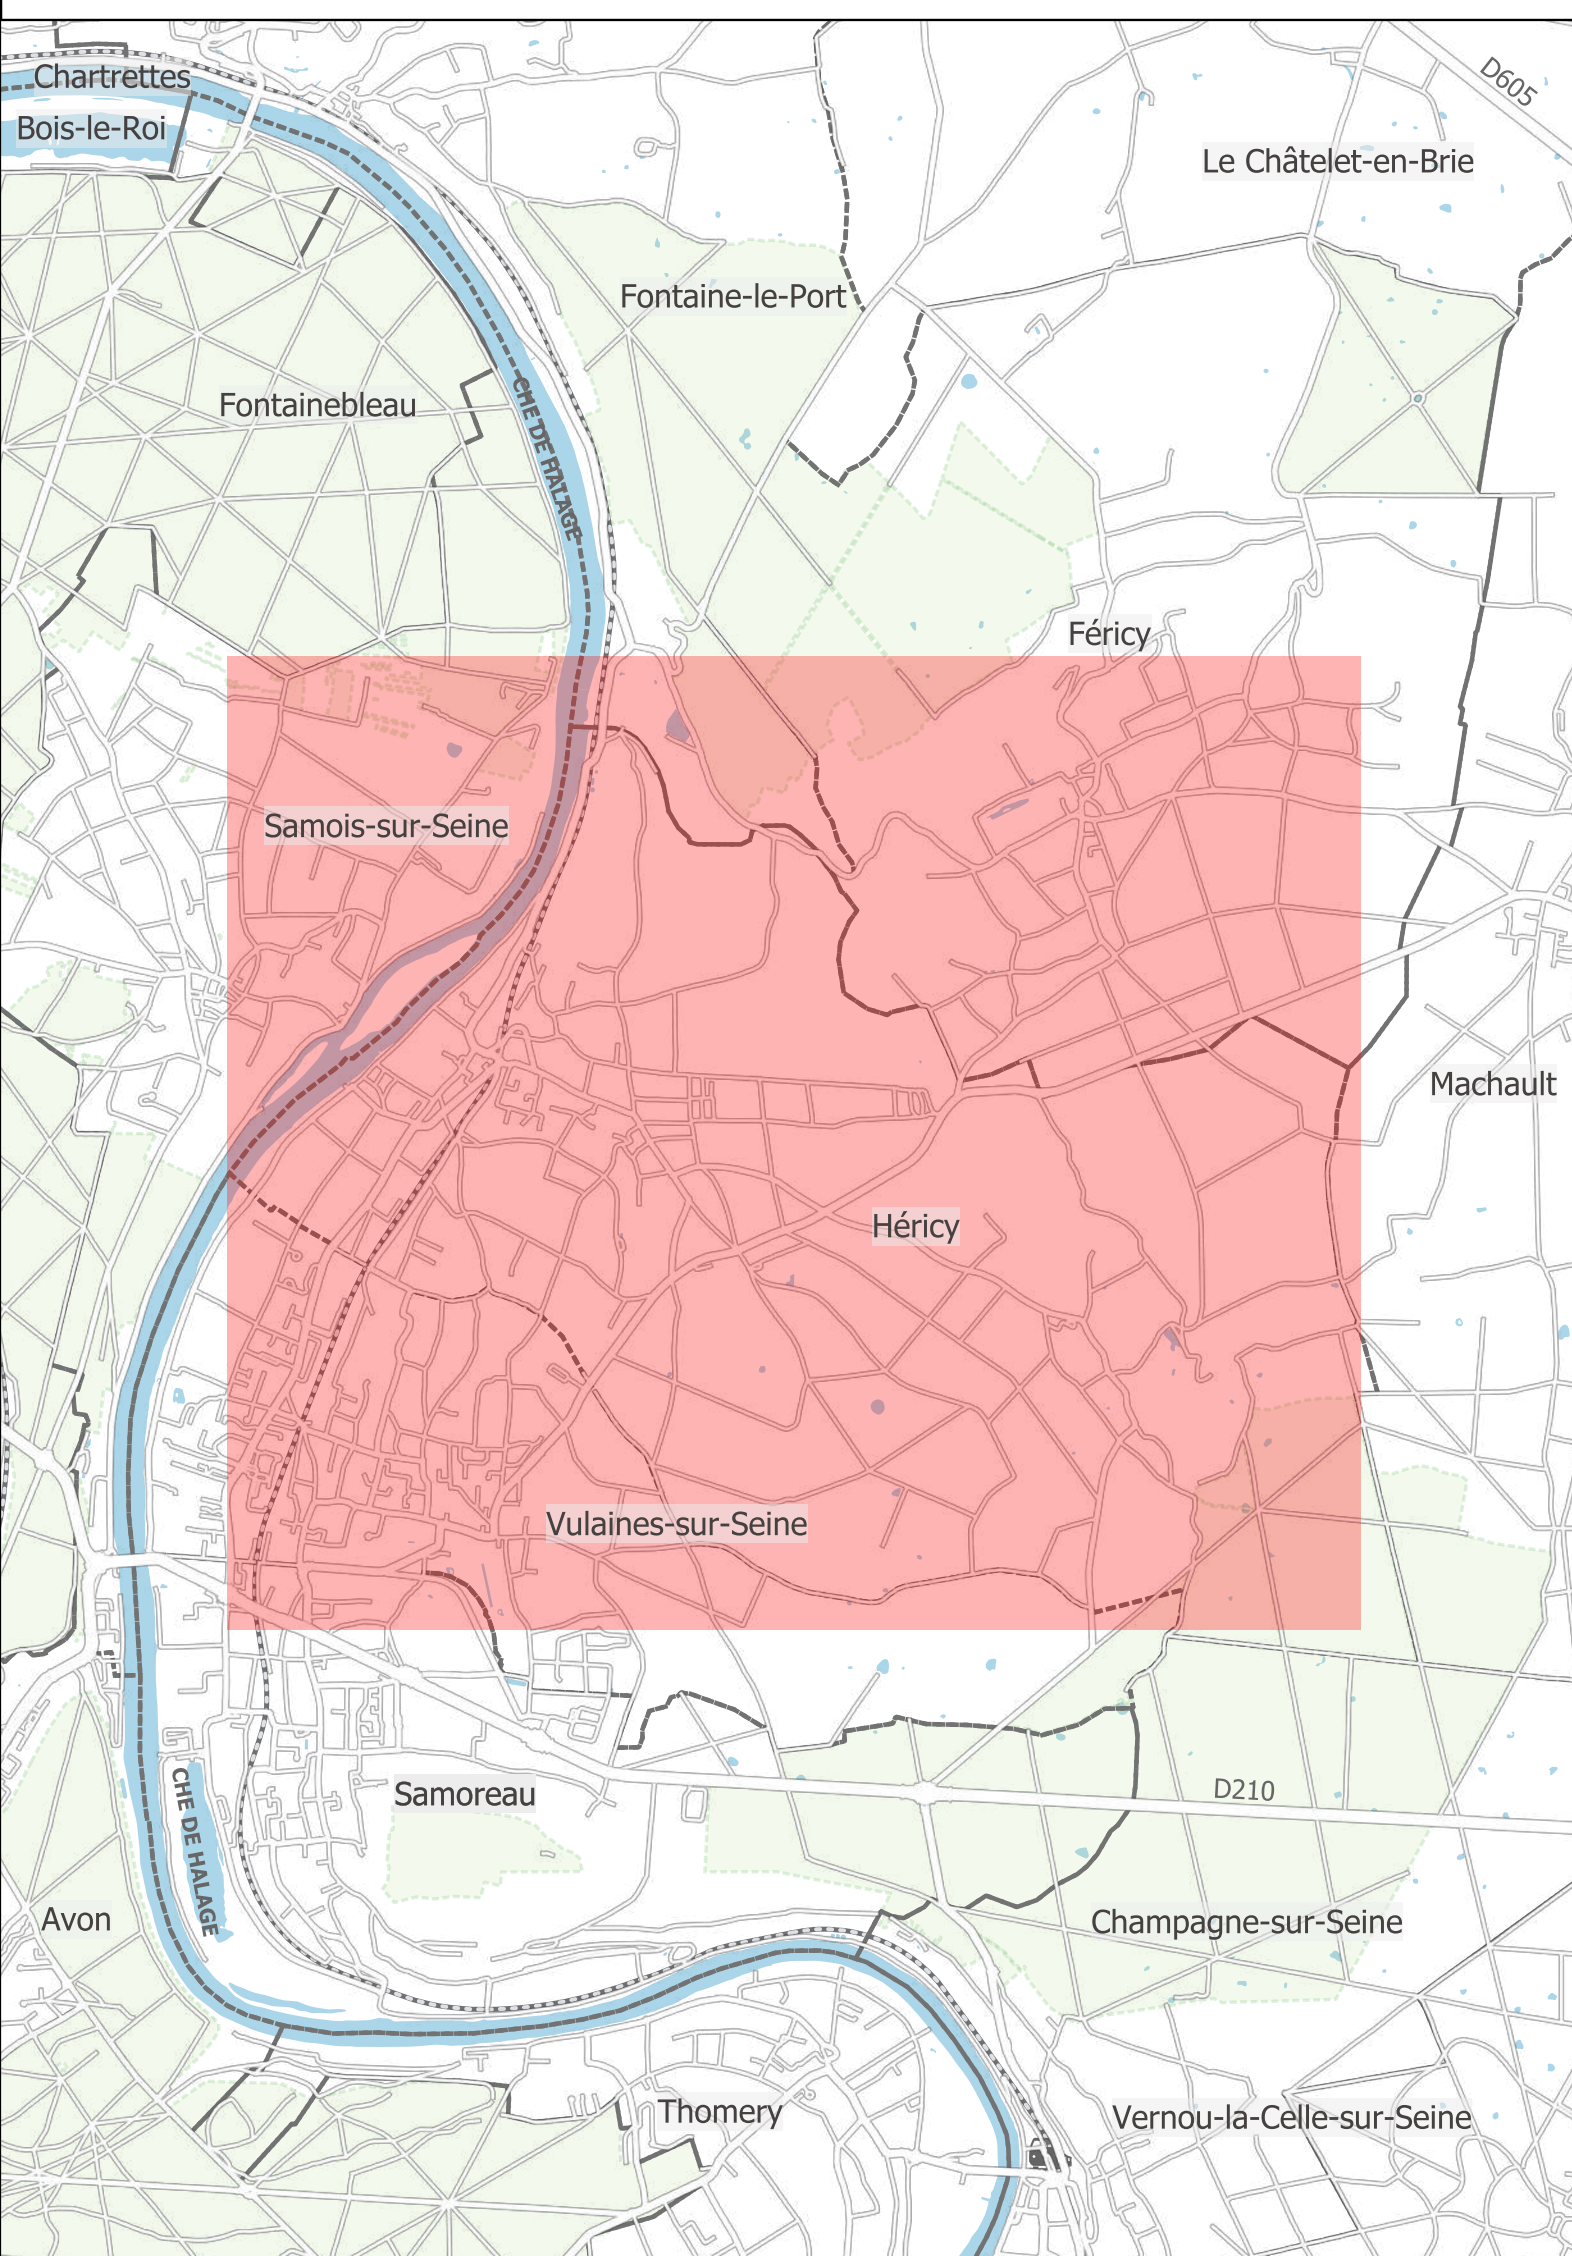

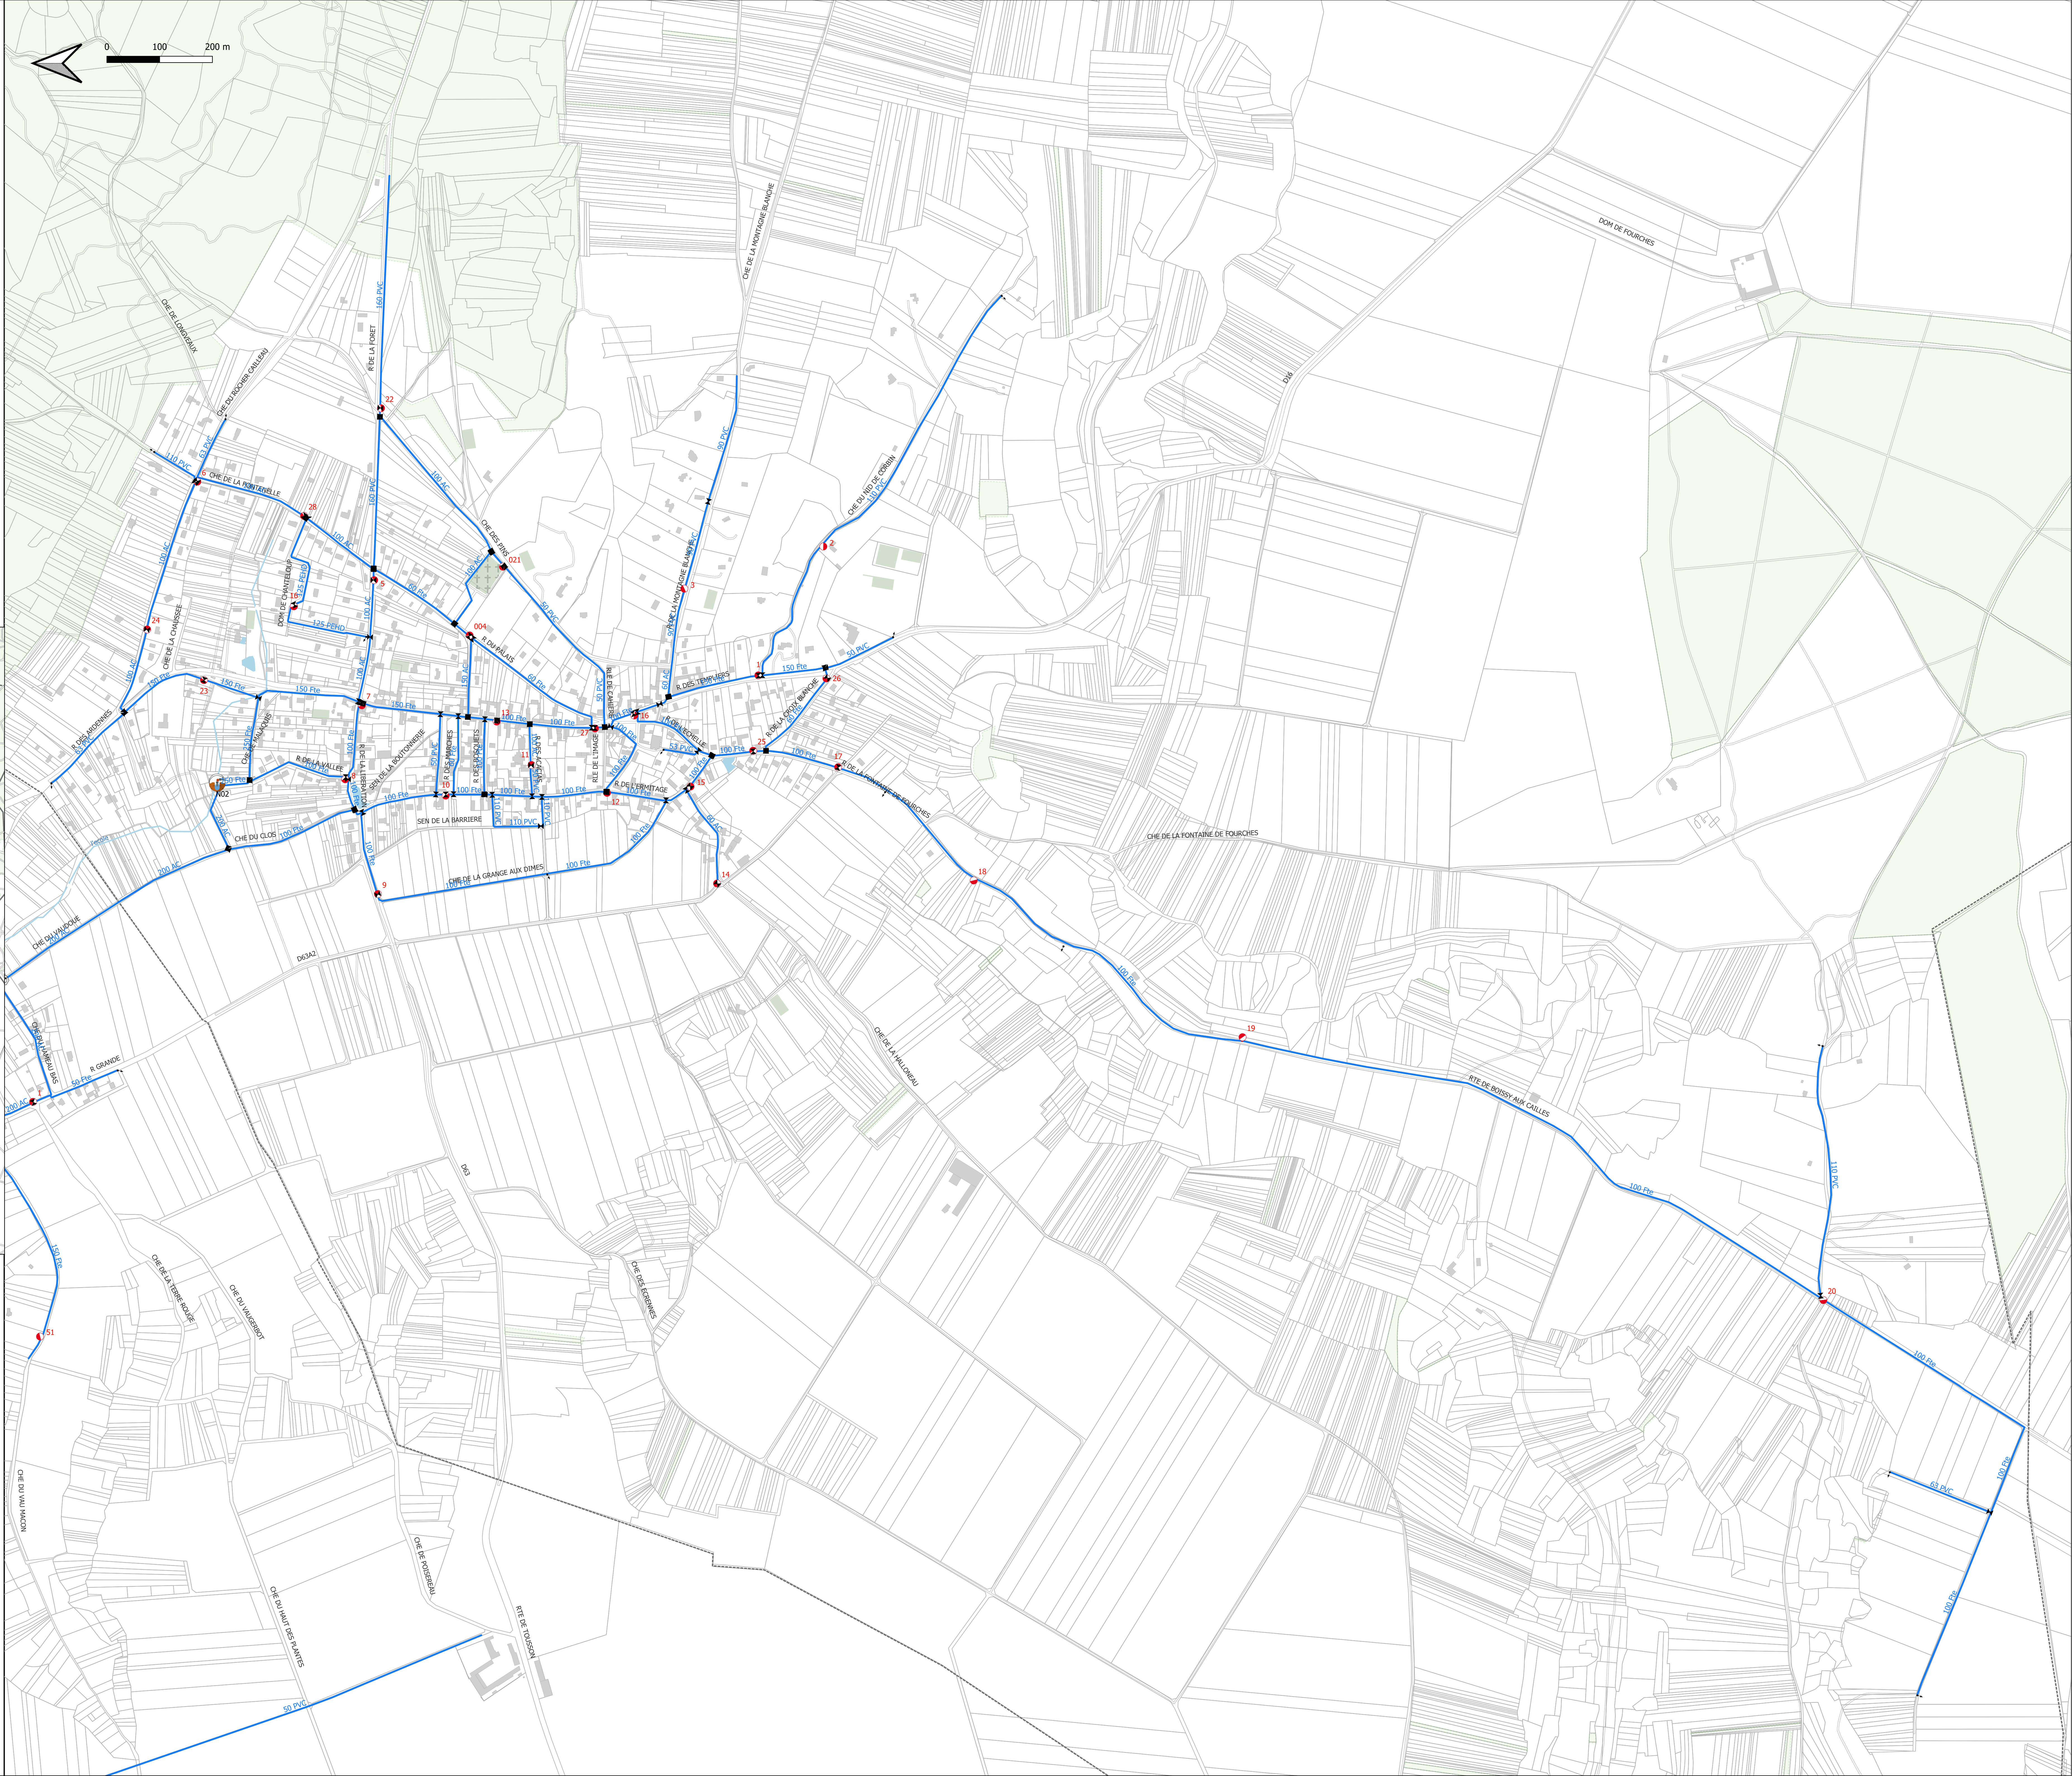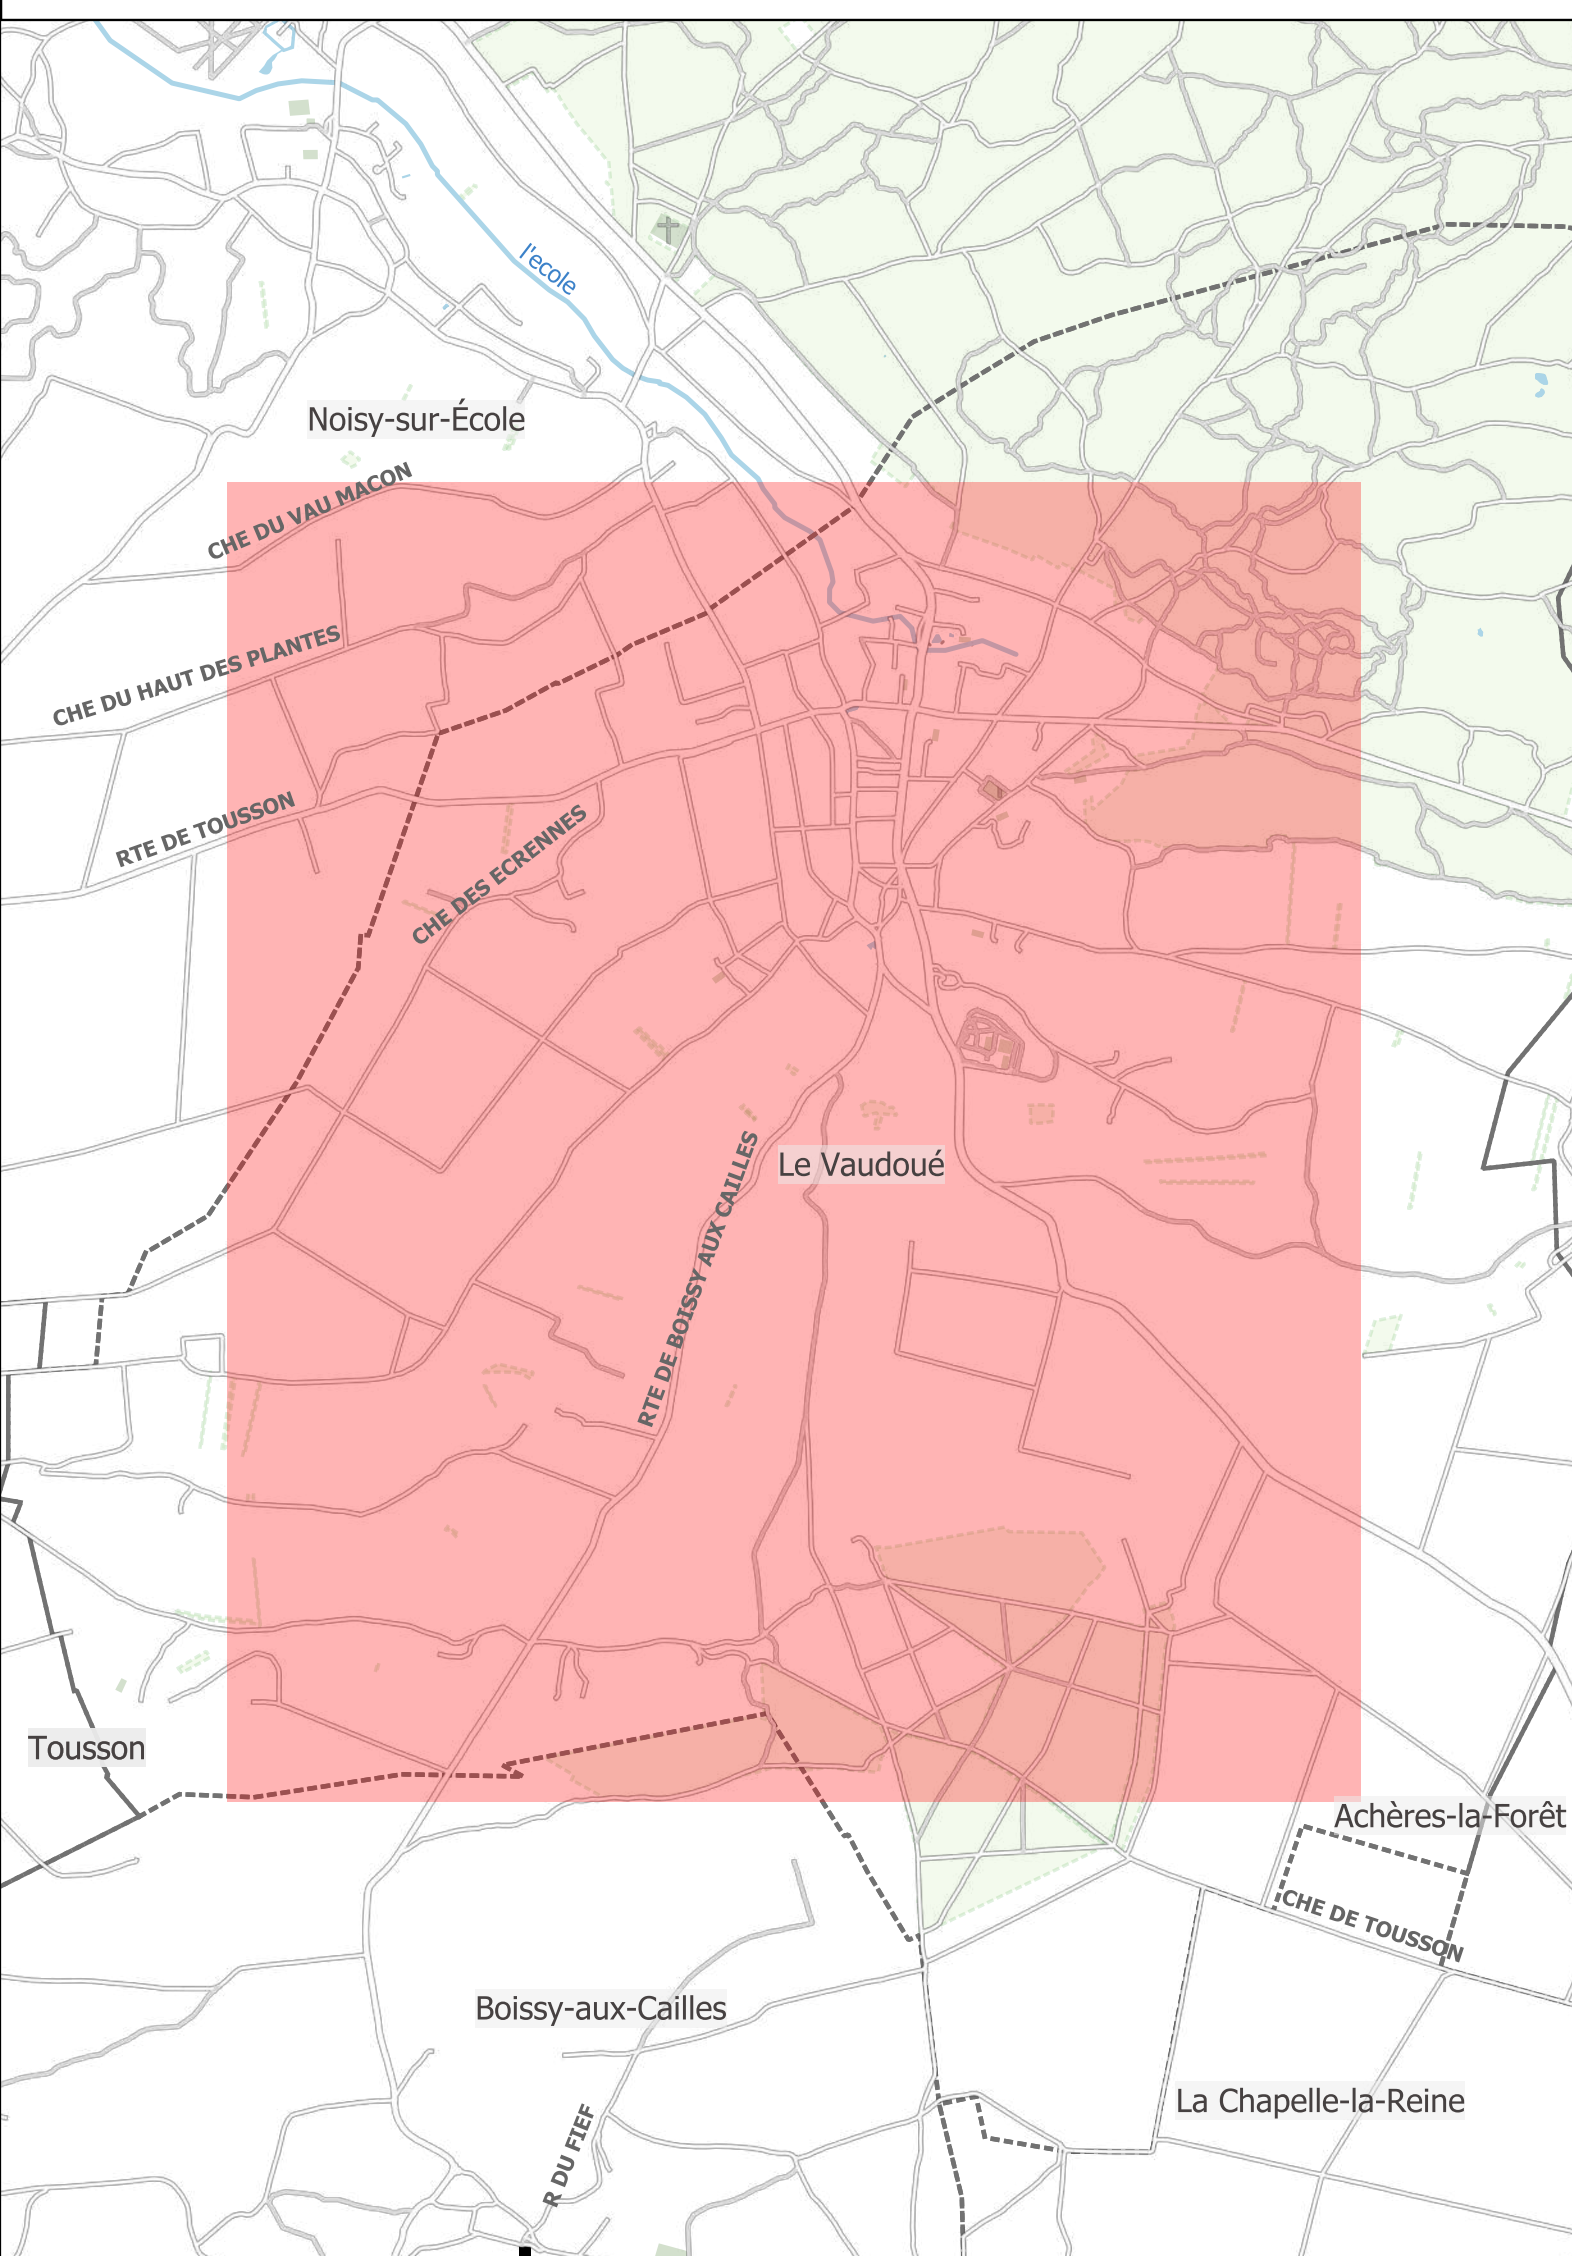

Réseau AEP

COM_EAU_77339

Commune : Noisy-sur-École

C

Plan réseau

7500e - Portrait réorienté

Date édition : 29/01/2024

Légende

Réseau - AEP

Ouvrage

AEP - Ouvrage

FDP

AEP - Vanne

Robinet Vanne

AEP - Canalisations

Veolia

Gravitaire

FDP

commune_cabo-contour

toponymie_transport

Gare routière

bâtiment_bdp

parcelle

construction_lineaire

Pont

troncon_hydrographique

polygone

HYDRO

PONT

terrain_du_sport

cimetiere

equipement_de_transport

foret_publicue



surface_hydrographique

parcelle


TROTTOIR


construction_lineaire

Pont

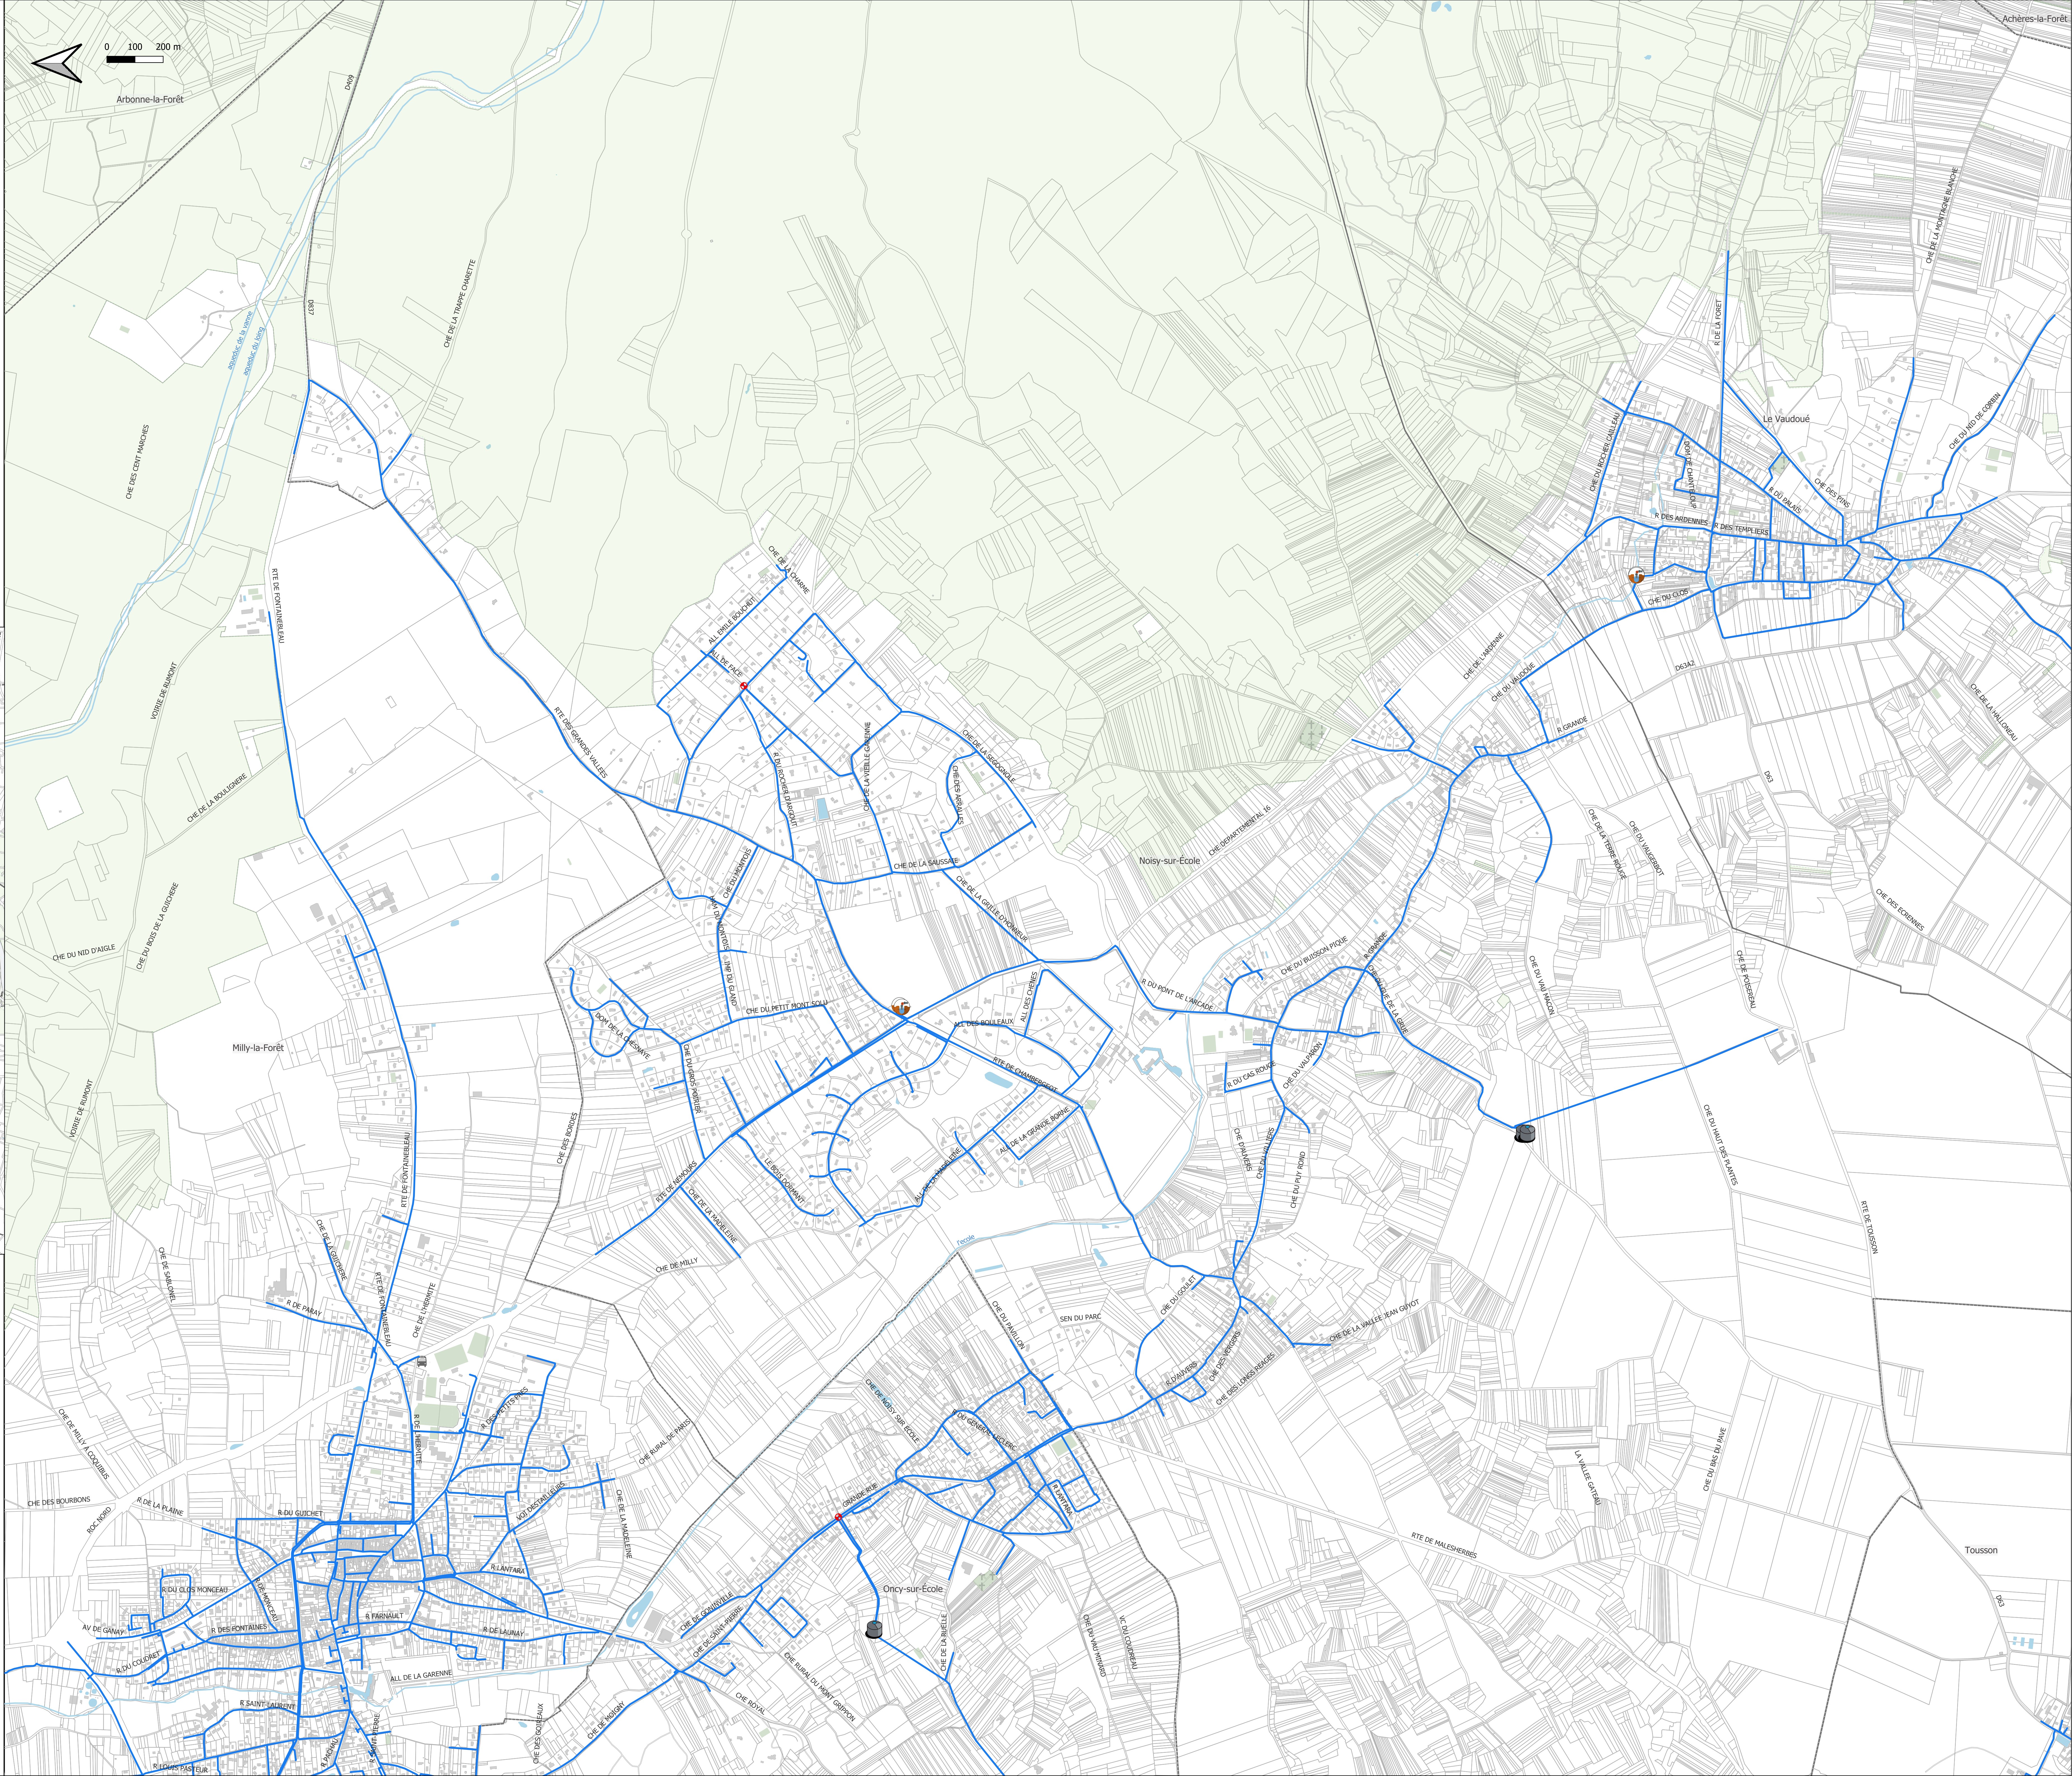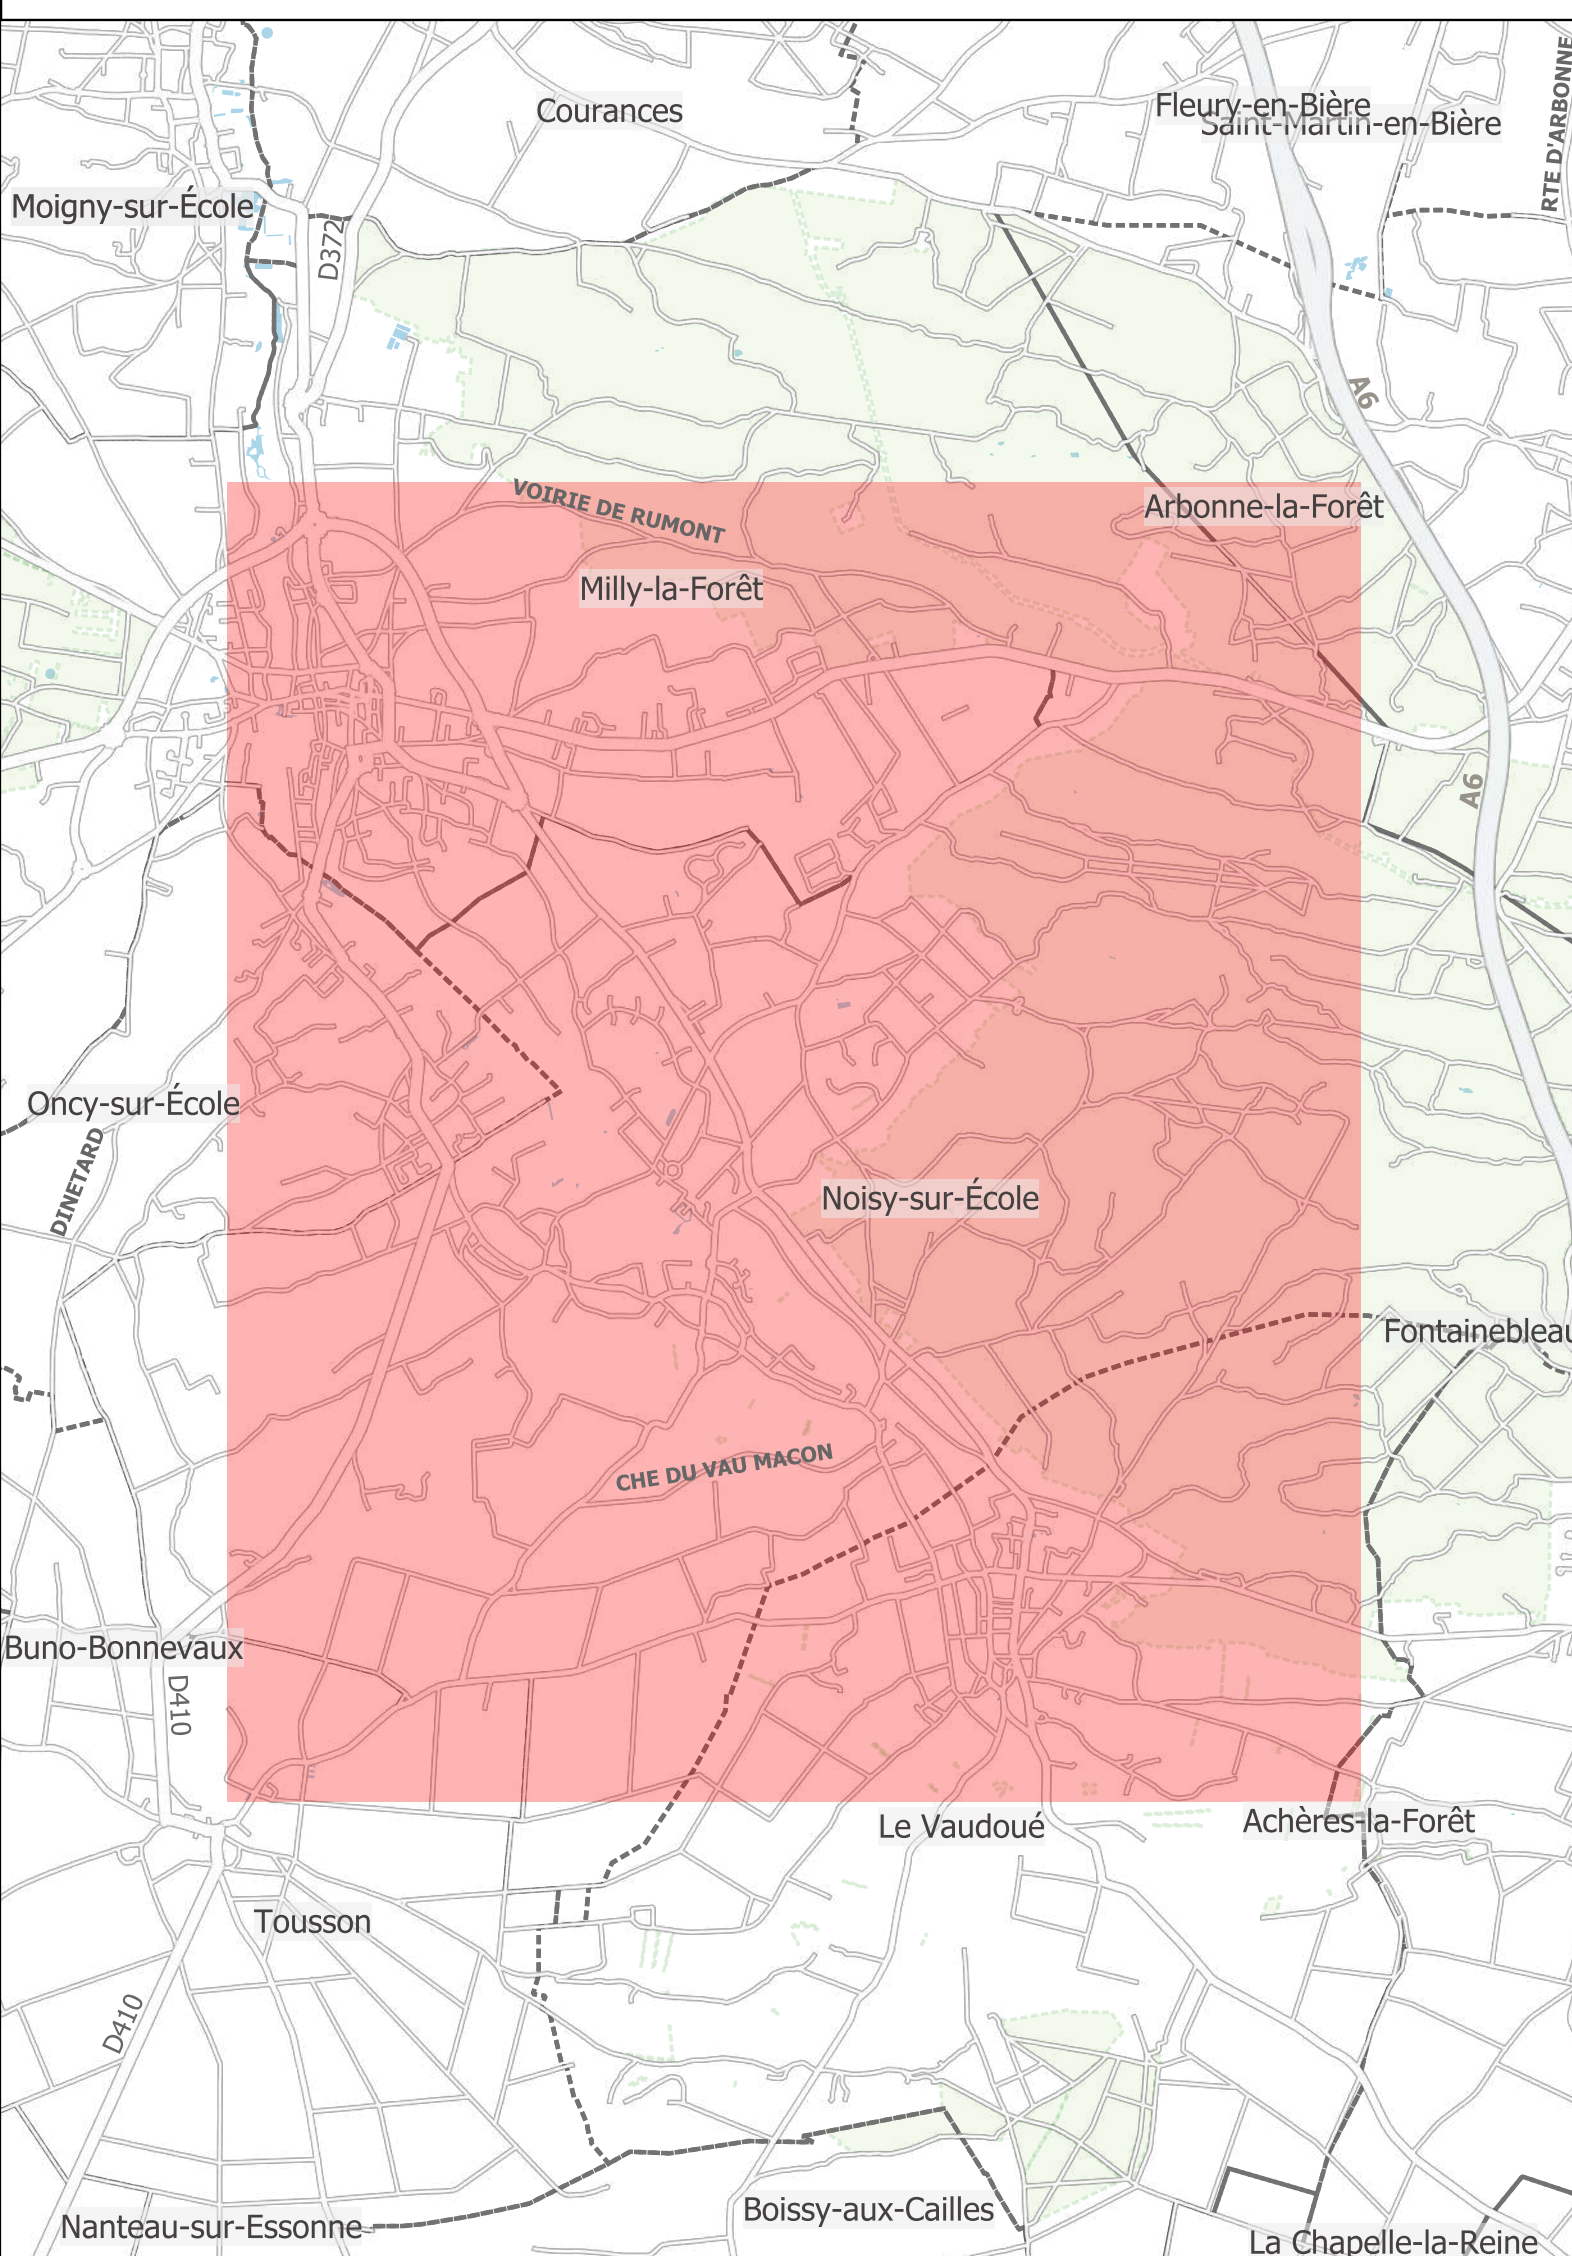



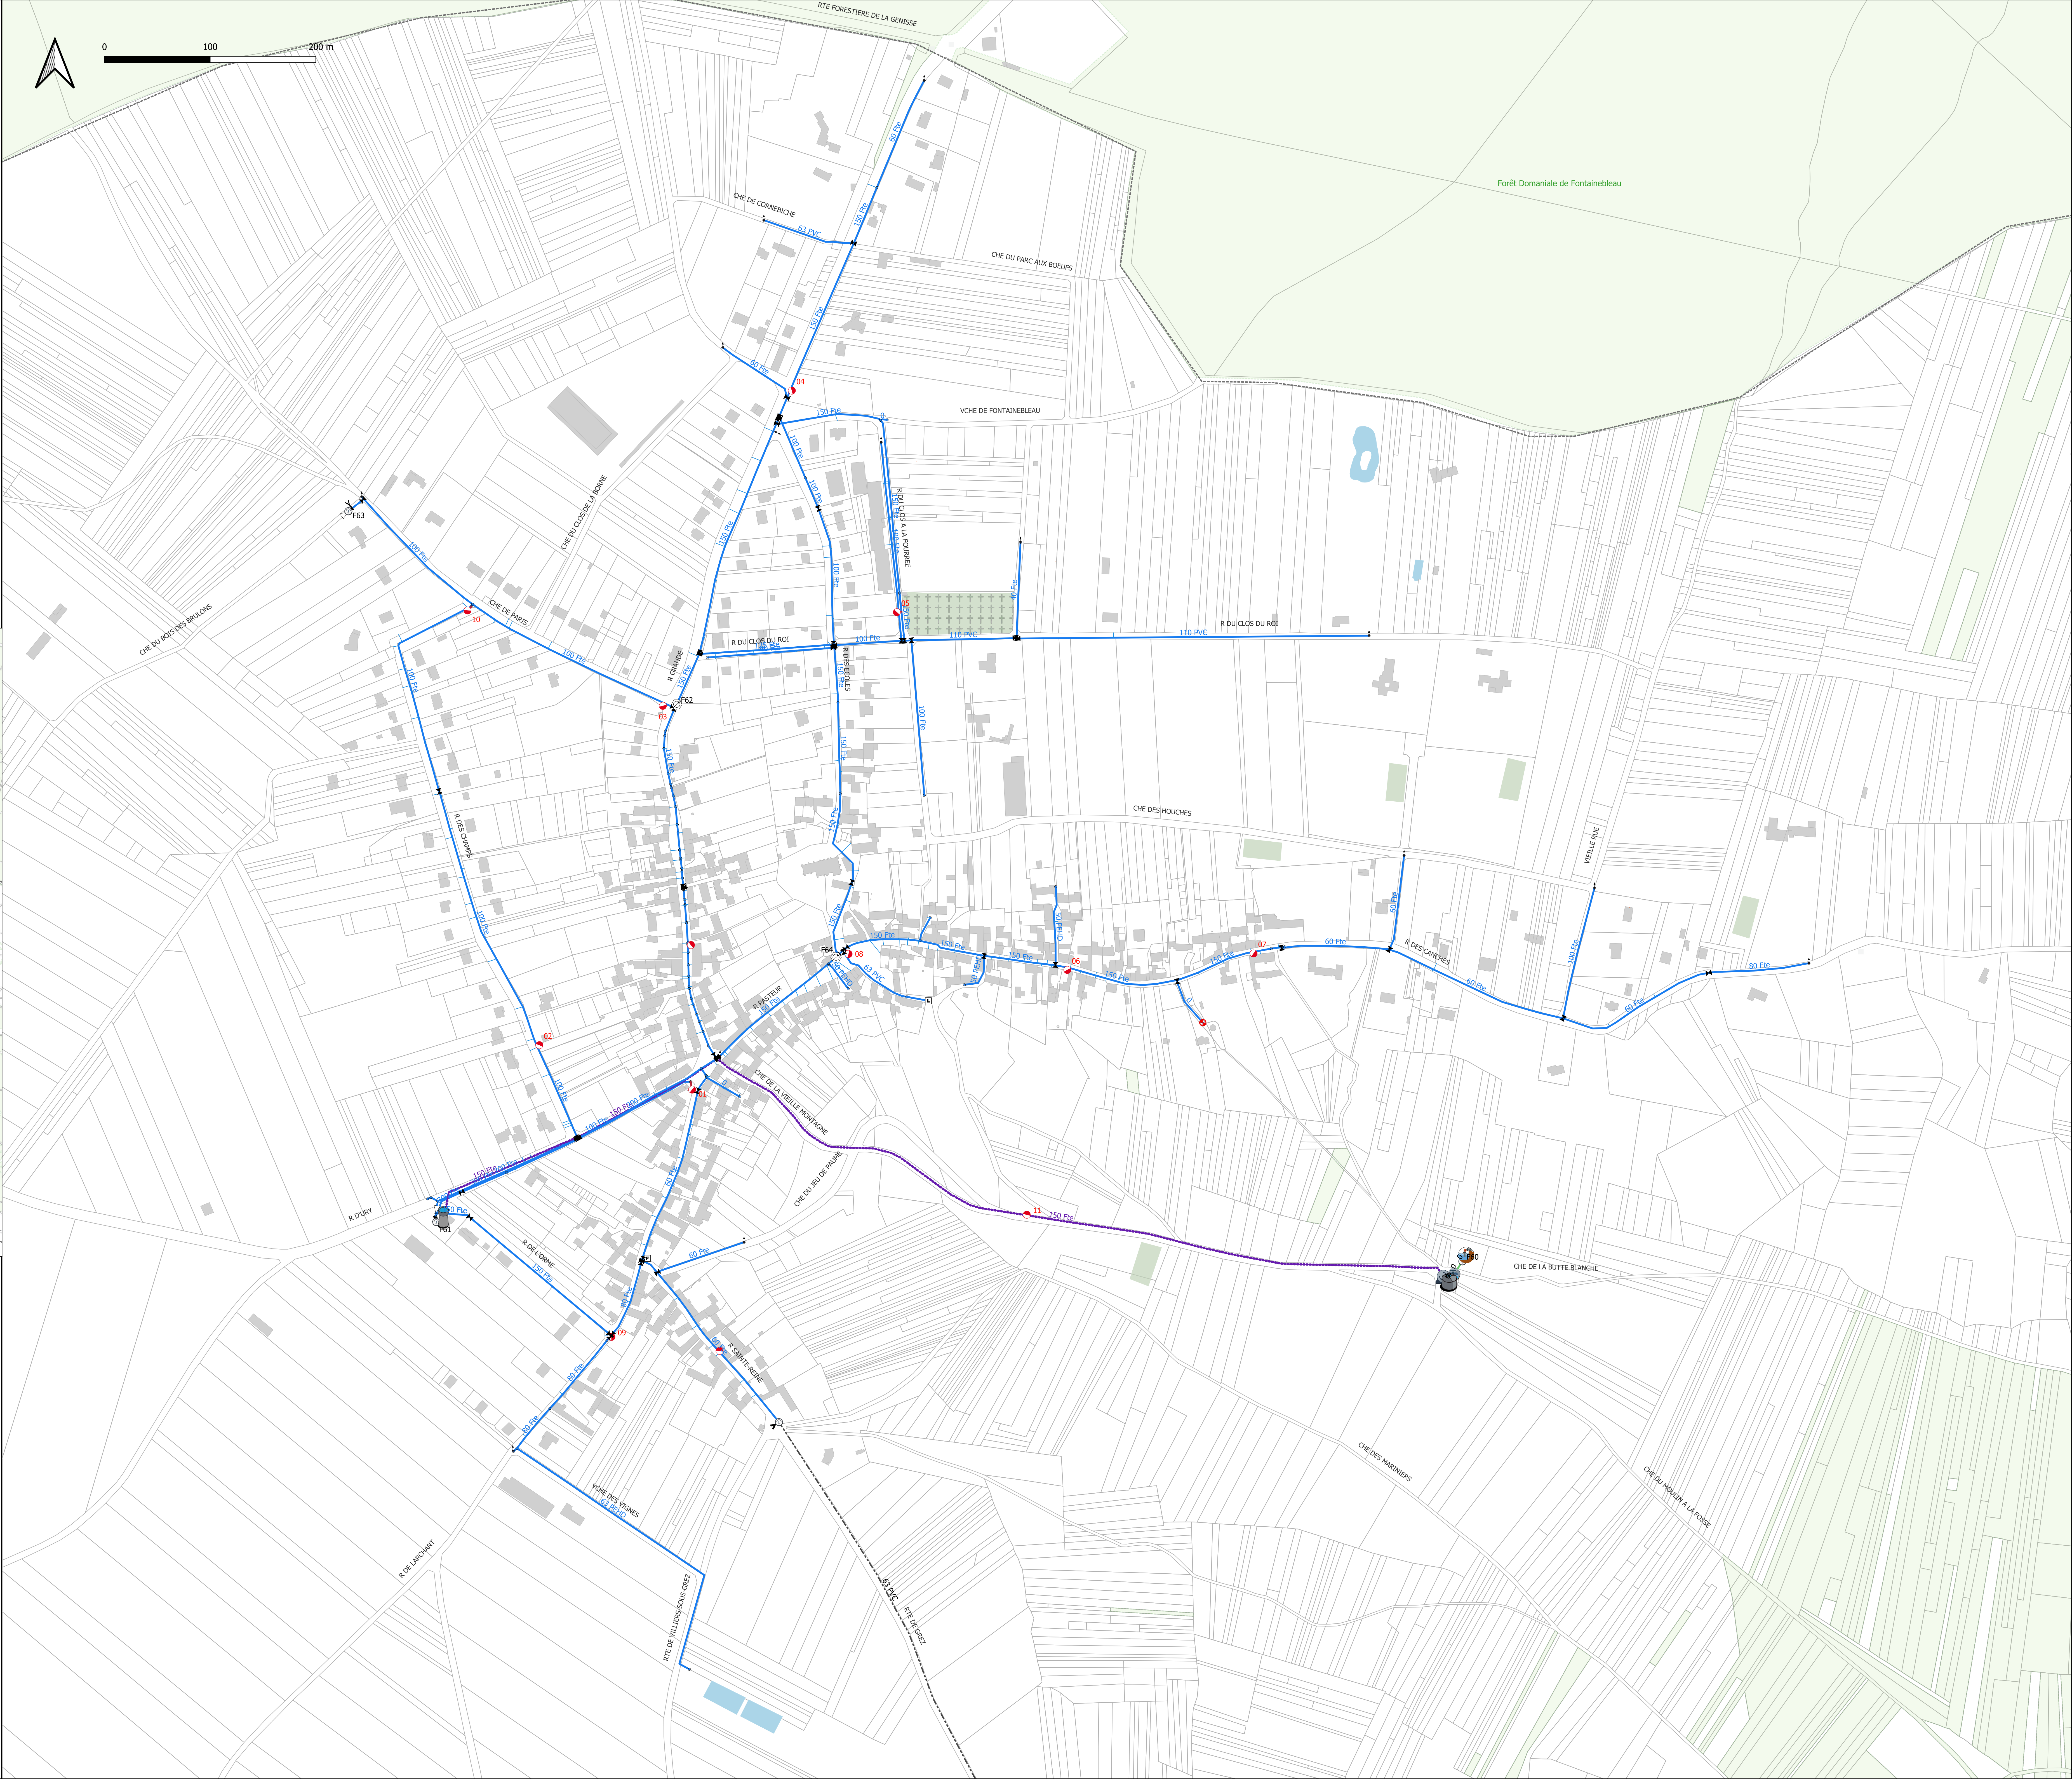

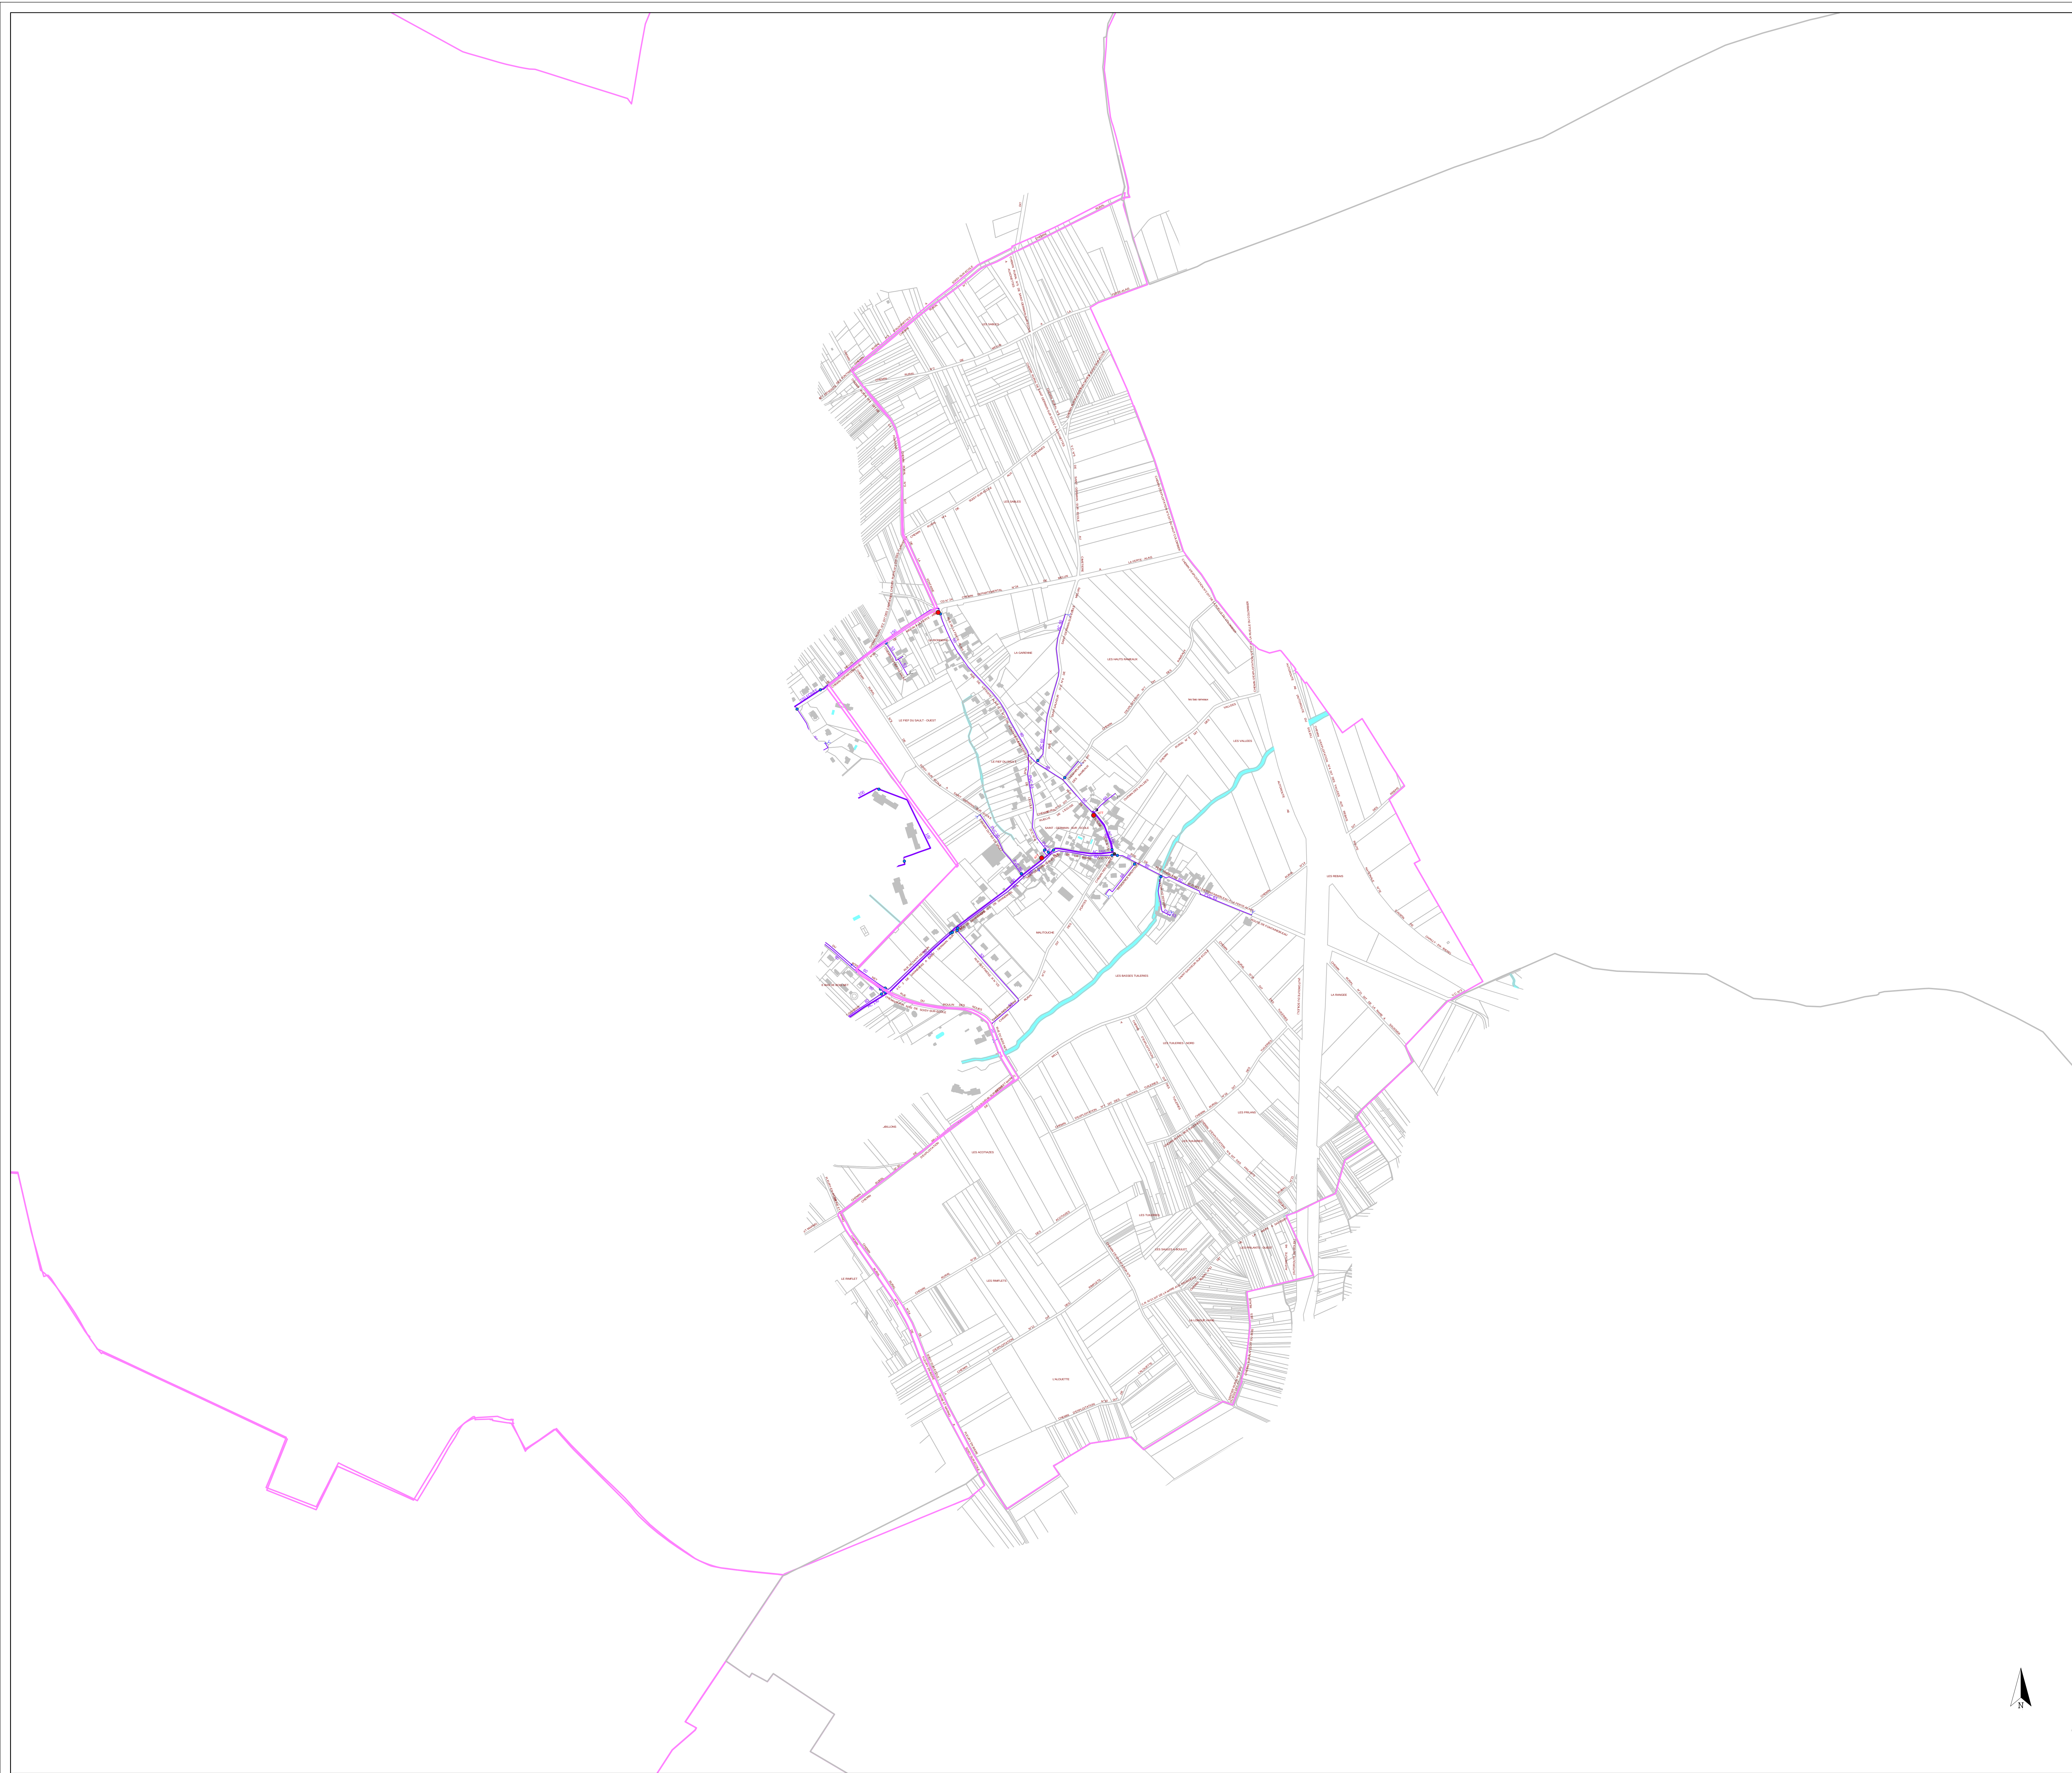

Canalisation de transport privé - Eau du Sud Parisien

Canalisation de transport concédée

Canalisation de transport d'eau non potable

Canalisation de distribution concédée (couleur variant selon les étages de pression)

Canalisation de distribution non exploitée par SUEZ

Vanne à opercule ouverte

Vanne à opercule fermée

Vanne 1/2 tour ouverte

Vanne 1/2 tour fermée

Vanne papillon ouverte

Vanne papillon fermée

Vanne ouverte - non exploitée par SUEZ

Vanne fermée - non exploitée par SUEZ

Décharge

Ventouse

Cône

Plaque de réduction

Changement de matériau

Plaque pleine

Bouche Incendie

Poteau Incendie

Bouche Incendie - non exploitée par SUEZ

Poteau Incendie - non exploité par SUEZ

Canalisation sans bouche à clé

Branchement Incendie

Branchement vers accessoire

Branchement sensible

Abonné sensible

Réservoir

Exhaure

Forage

Refoulement

Traitement

Borne de puisage

Bouche d'arrosage

Fontaine

Bouche de remplissage

Clapet

Surpresseur

Stabilisateur de pression aval

Stabilisateur de pression amont

Stabilisateur de pression

Réducteur de pression

Compteur stratégique

Mesure de qualité

Débitmètre

Mesure de pression

Mesure protection cathodique

N

SAINT-GERMAIN-SUR-ECOLE (77412)

CELY

SAINT-SAUVEUR-SUR-ECOLE

SAINT-GERMAIN-SUR-ECOLE

SAINT-GERMAIN-SUR-ECOLE (77412)

SEE

SERVICE DESSIN
SUD ILE DE FRANCE

27 ROUTE DE LISSES
91100 CORBEIL-ESSONNES

Tél. 01.68.08.88.41
Fax. 01.68.08.87.42

SAINT-GERMAIN-SUR-ECOLE (77412)

RESEAU D'EAU POTABLE

Mise à jour des plans mensuelle.
La position réelle des réseaux devra être vérifiée par sondage - Fond de plan issu du Cadastre.
Copyright Propriété réservée de la Lyonnaise des Eaux France

PLAN D'ENSEMBLE - COMMUNE


N° du plan : 77412-E-CO/01

Insee : 77412

Echelle : 1/5000

Edition de 21/03/2018

Contact bureau de dessin : 01.68.08.88.41

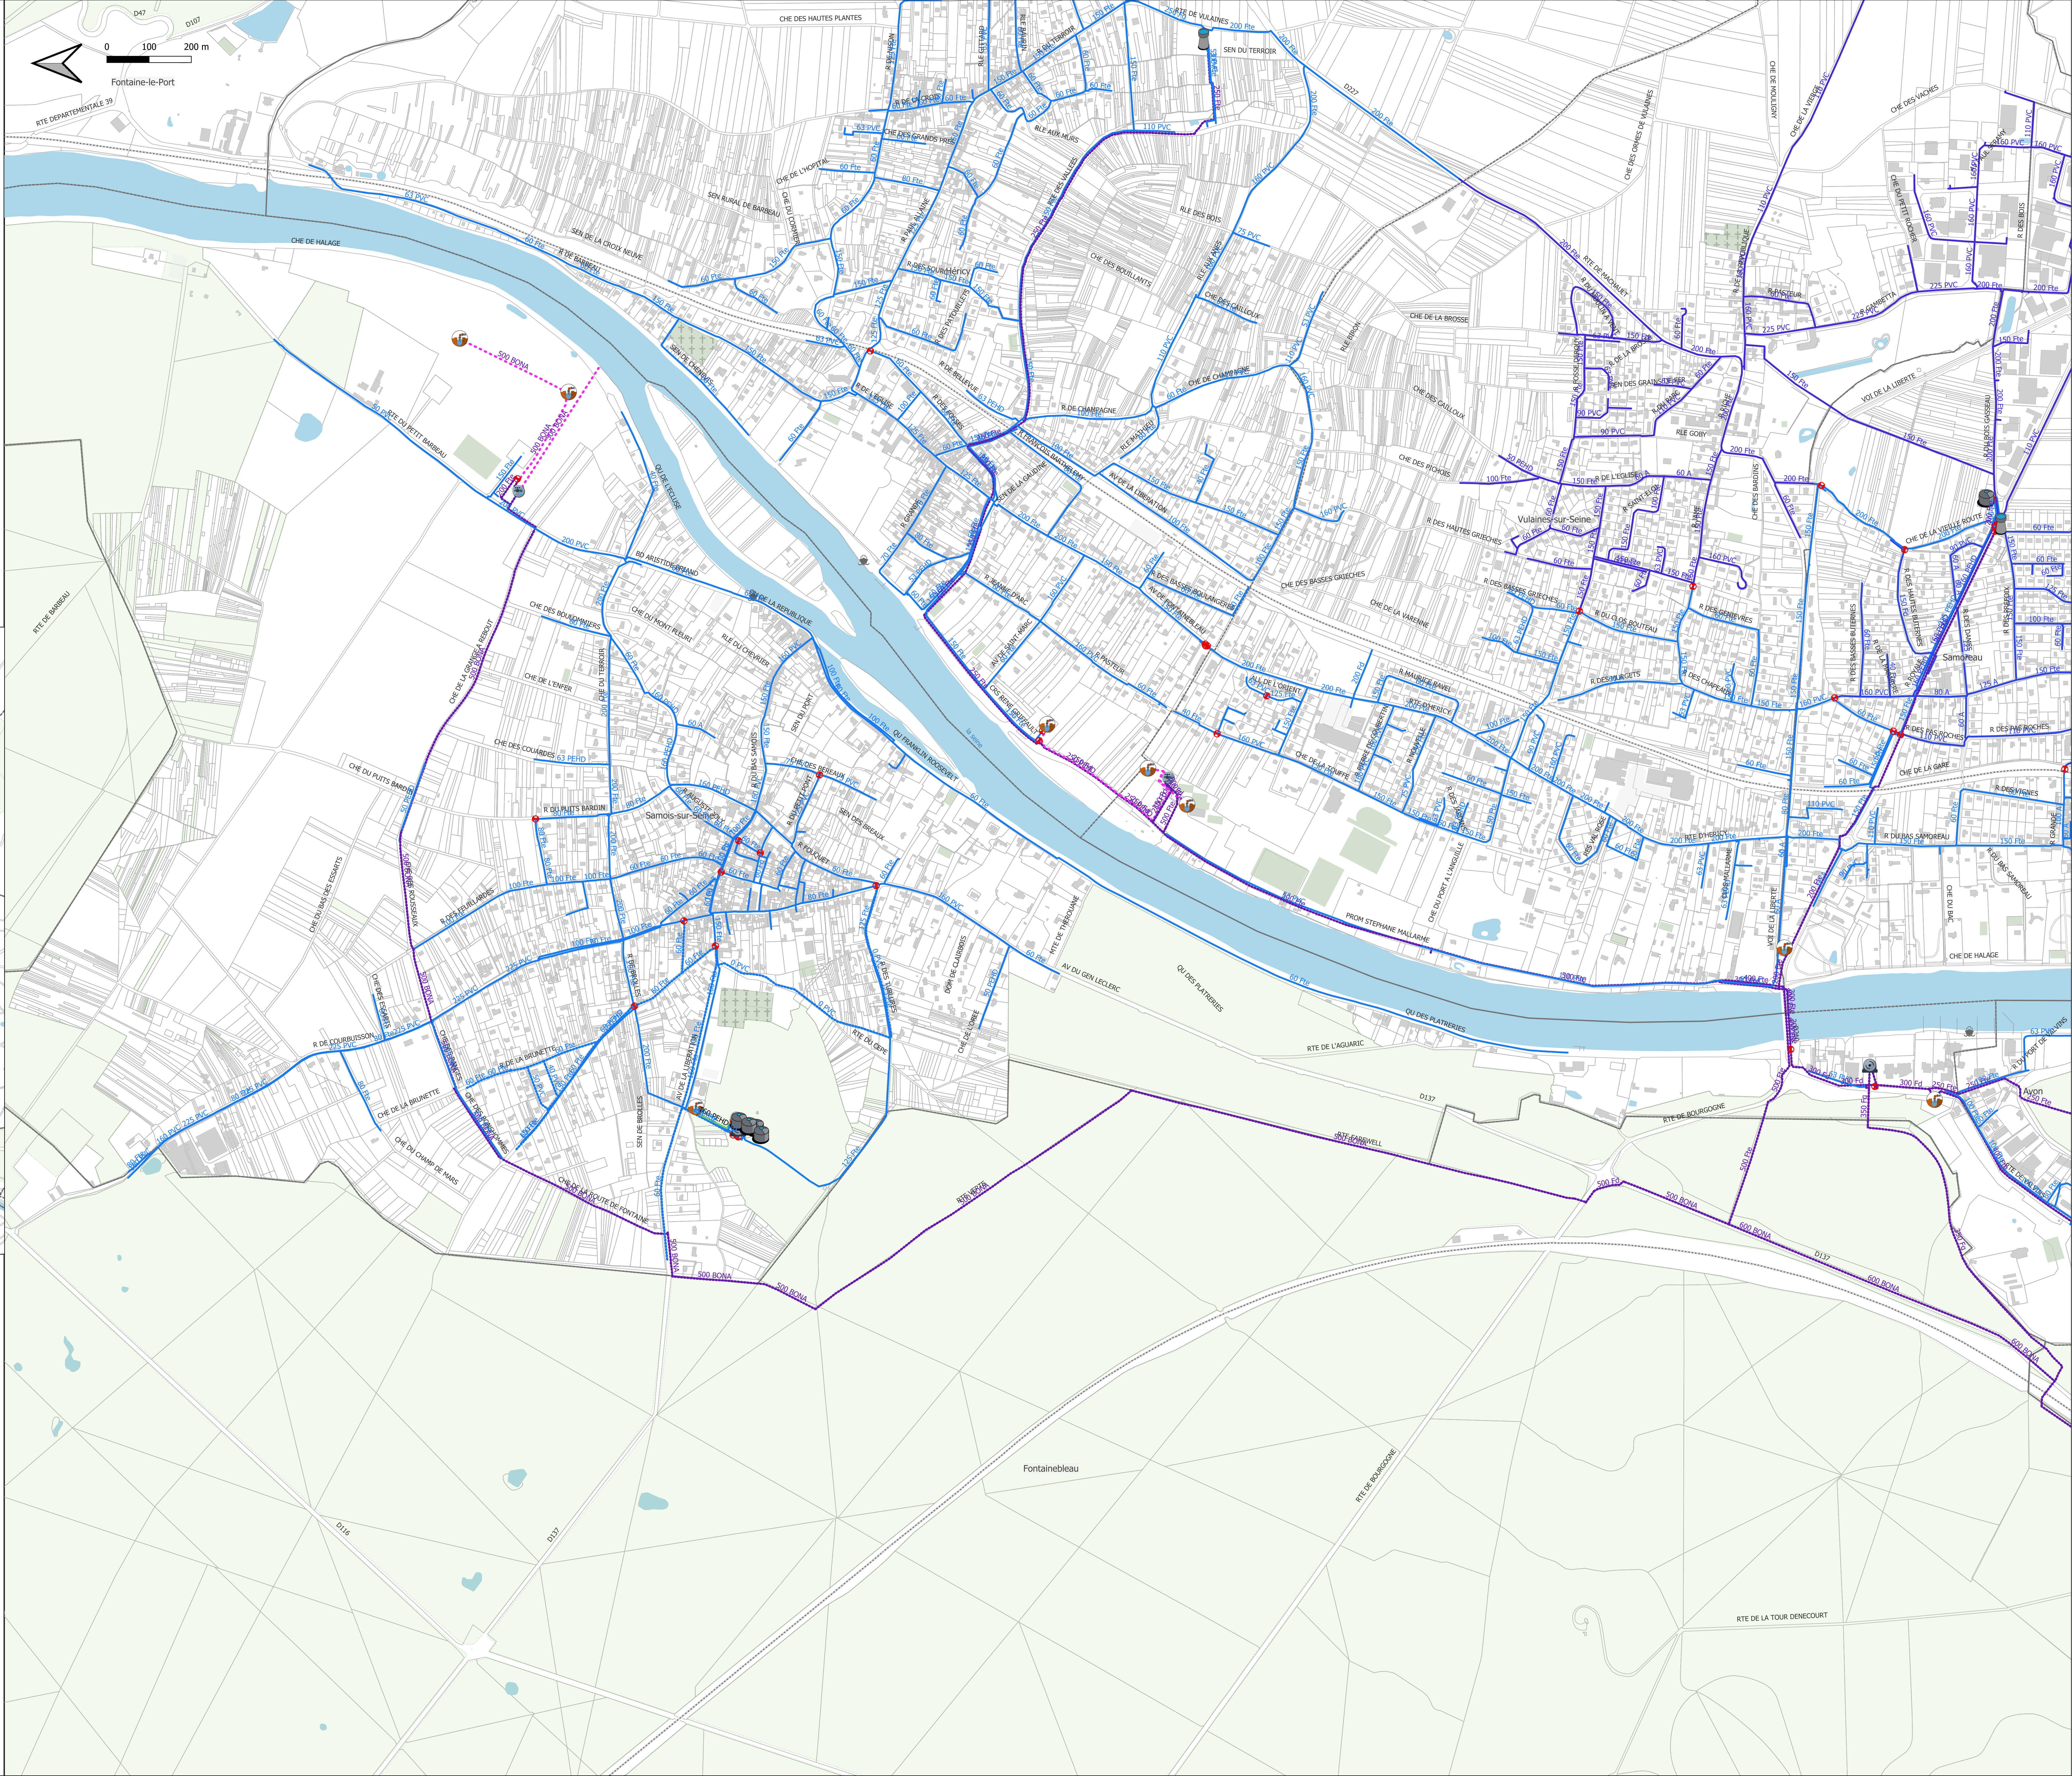

Réseau AEP

COM_EAU_77442

Commune : Samoreau

C

Plan réseau

3000e - Paysage

Date édition : 29/01/2024

Réseau - AEP

Ouvrage

AEP - Ouvrage

AEP - Purg

AEP - Vanne

AEP - Vanne

FDP

toponymie_transport

tracé_de_voie_ferree

AEP - Défense incendie

AEP - Purg

AEP - Vanne

AEP - Vanne

FDP

toponymie_transport

tracé_de_voie_ferree

AEP - Défense incendie


AEP - Purg

AEP - Vanne

AEP - Vanne

FDP

toponymie_transport

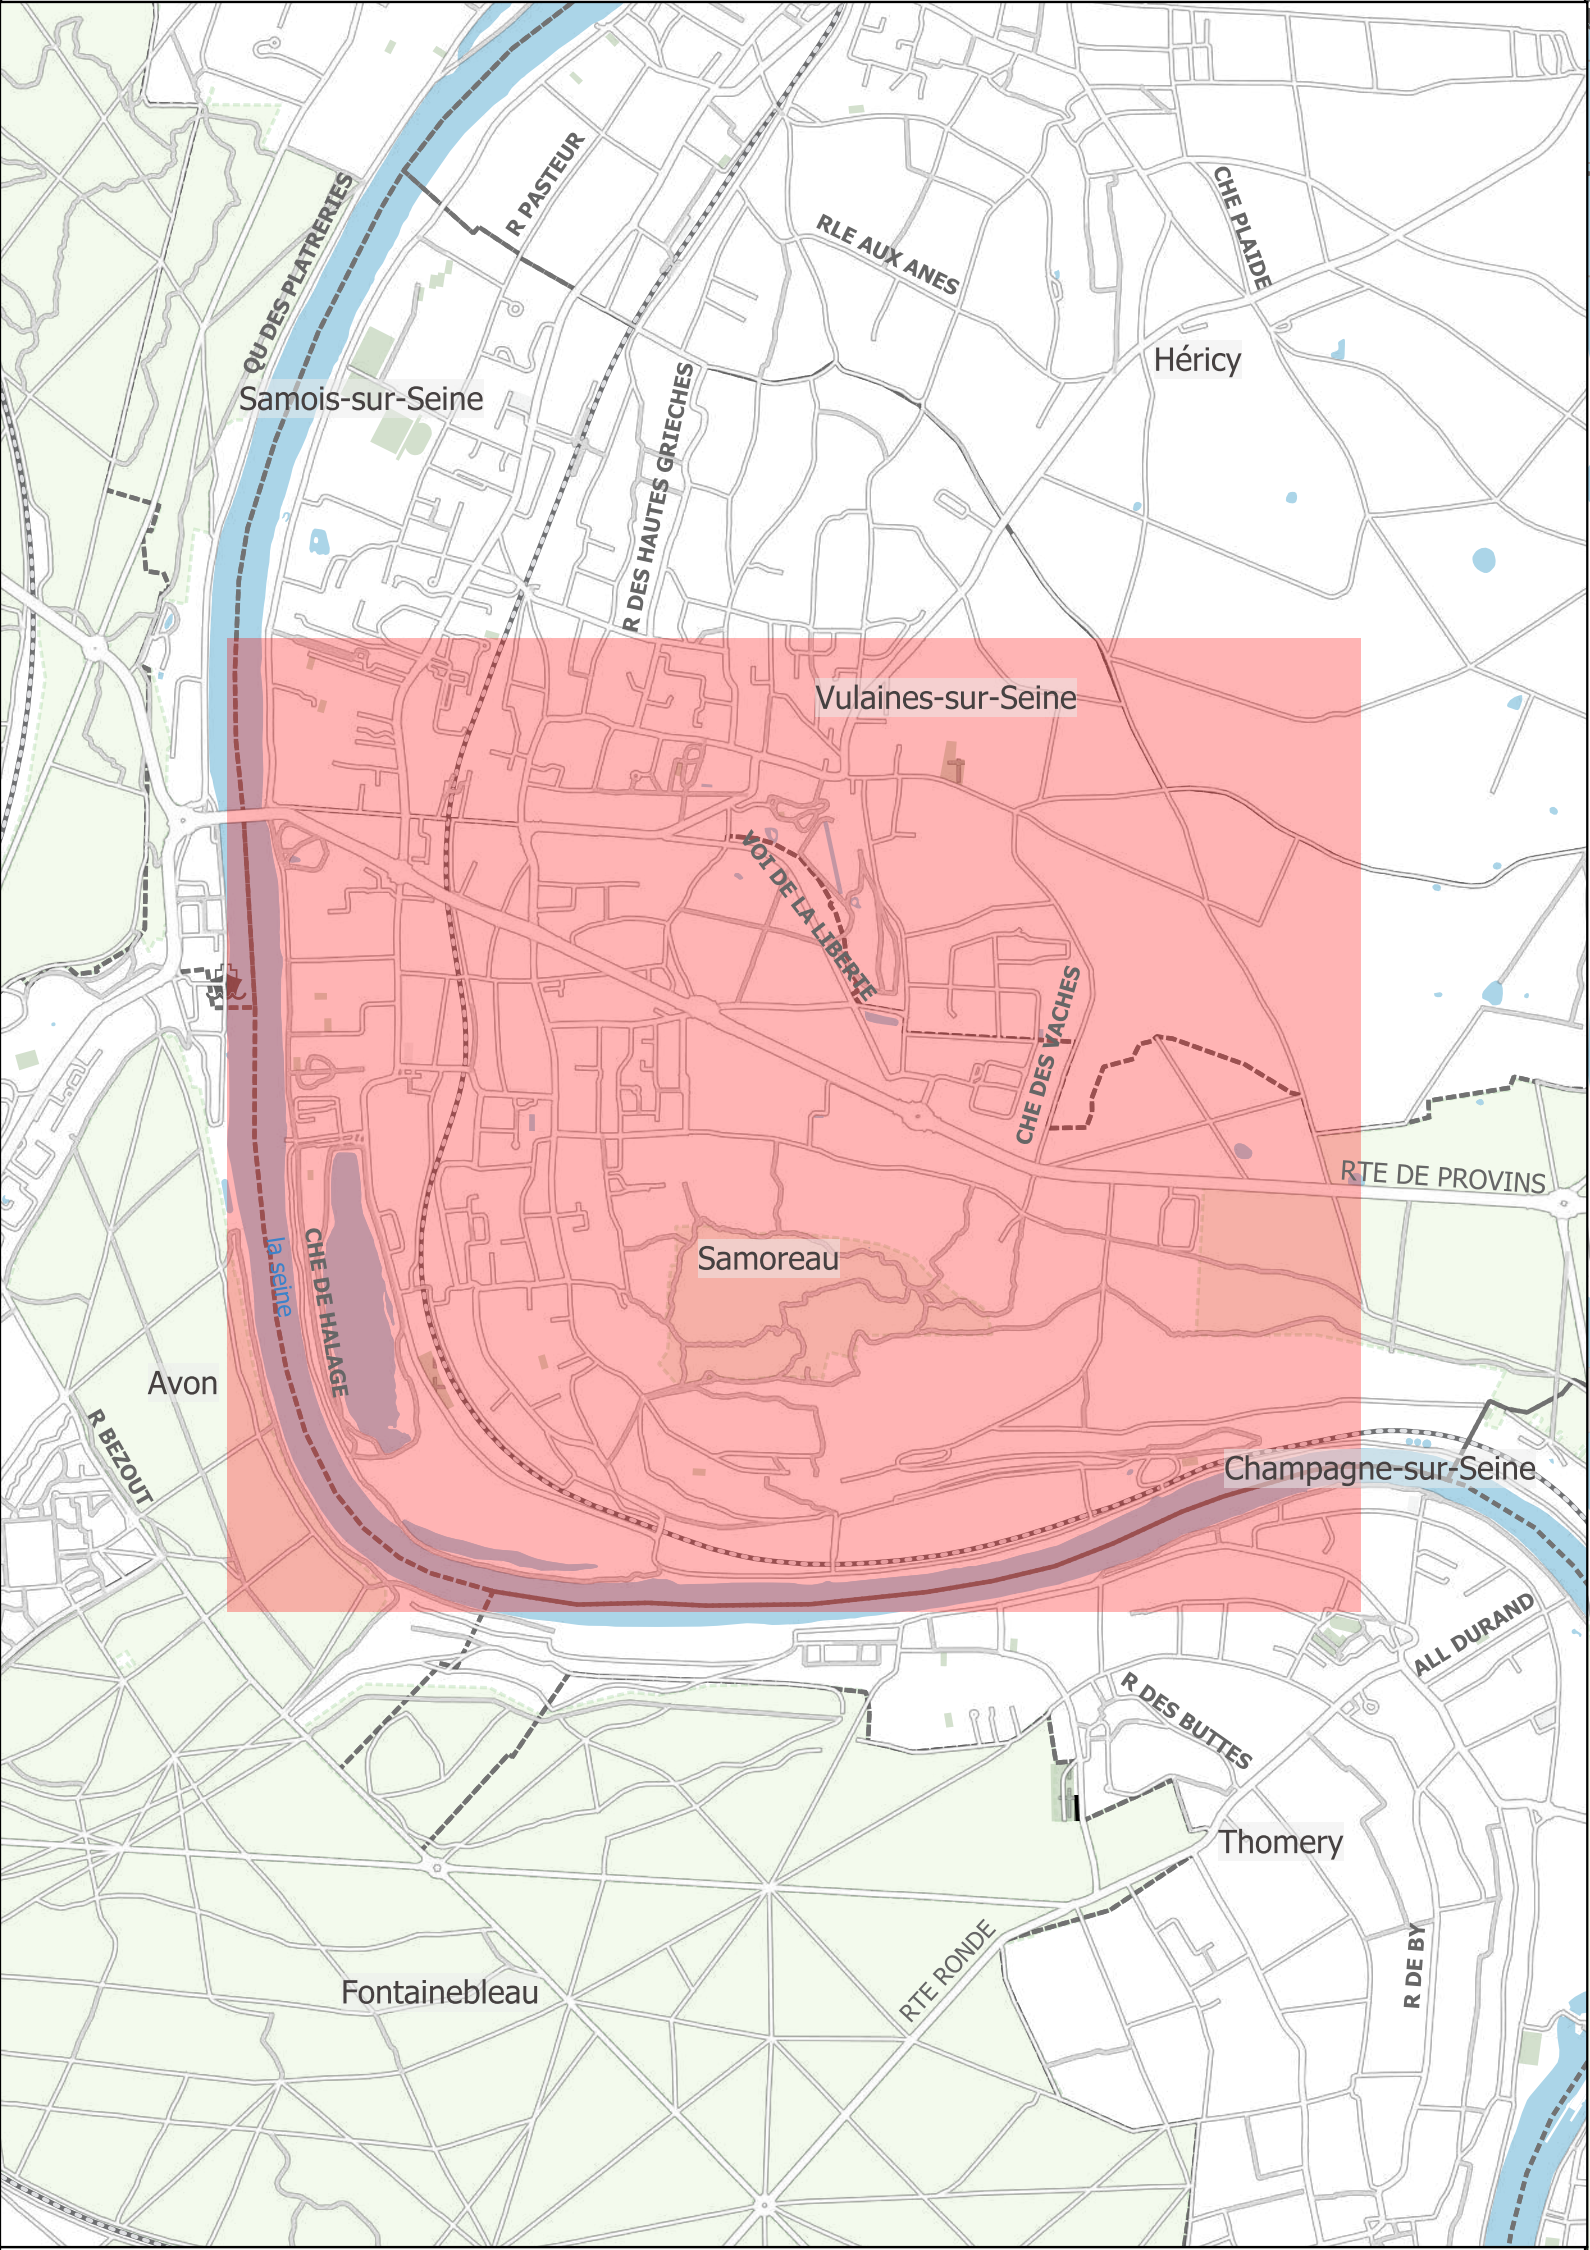

Réseau AEP

COM_EAU_77435

Commune : Saint-Sauveur-sur-ÉcoleC

Plan réseau3000e - Paysage

Date édition : 29/01/2024

Légende

- Réseau - AEP

Ouvrage

AEP - Ouvrage

Captage / forage

Réservoir

Réservoir sur tour

Equipement

AEP - Compteur

Debitmètre

AEP - Regulation

Capet

AEP - Vanne

Femelle

Robinet Vanne

1/4 de tour

Ouvert au ND

Robinet Vanne

1/4 de tour
- Branche

AEP - Defense Incendie

Bouche incendie

Poteau incendie

AEP - Purgé

Purgé

Voirage

AEP - Branche

Incorde

AEP - Canalisation

Veolia

Eau potable

Gravitaire

Ref / Surpressé

Hors Veolia
- FDP

commune_carto-contour

batiment_bdp

construction_lineaire

Pont

troncon_hydrographique



terrain_de_sport


cimetiere

equipement_de_transport

surface_hydrographique

parcelle

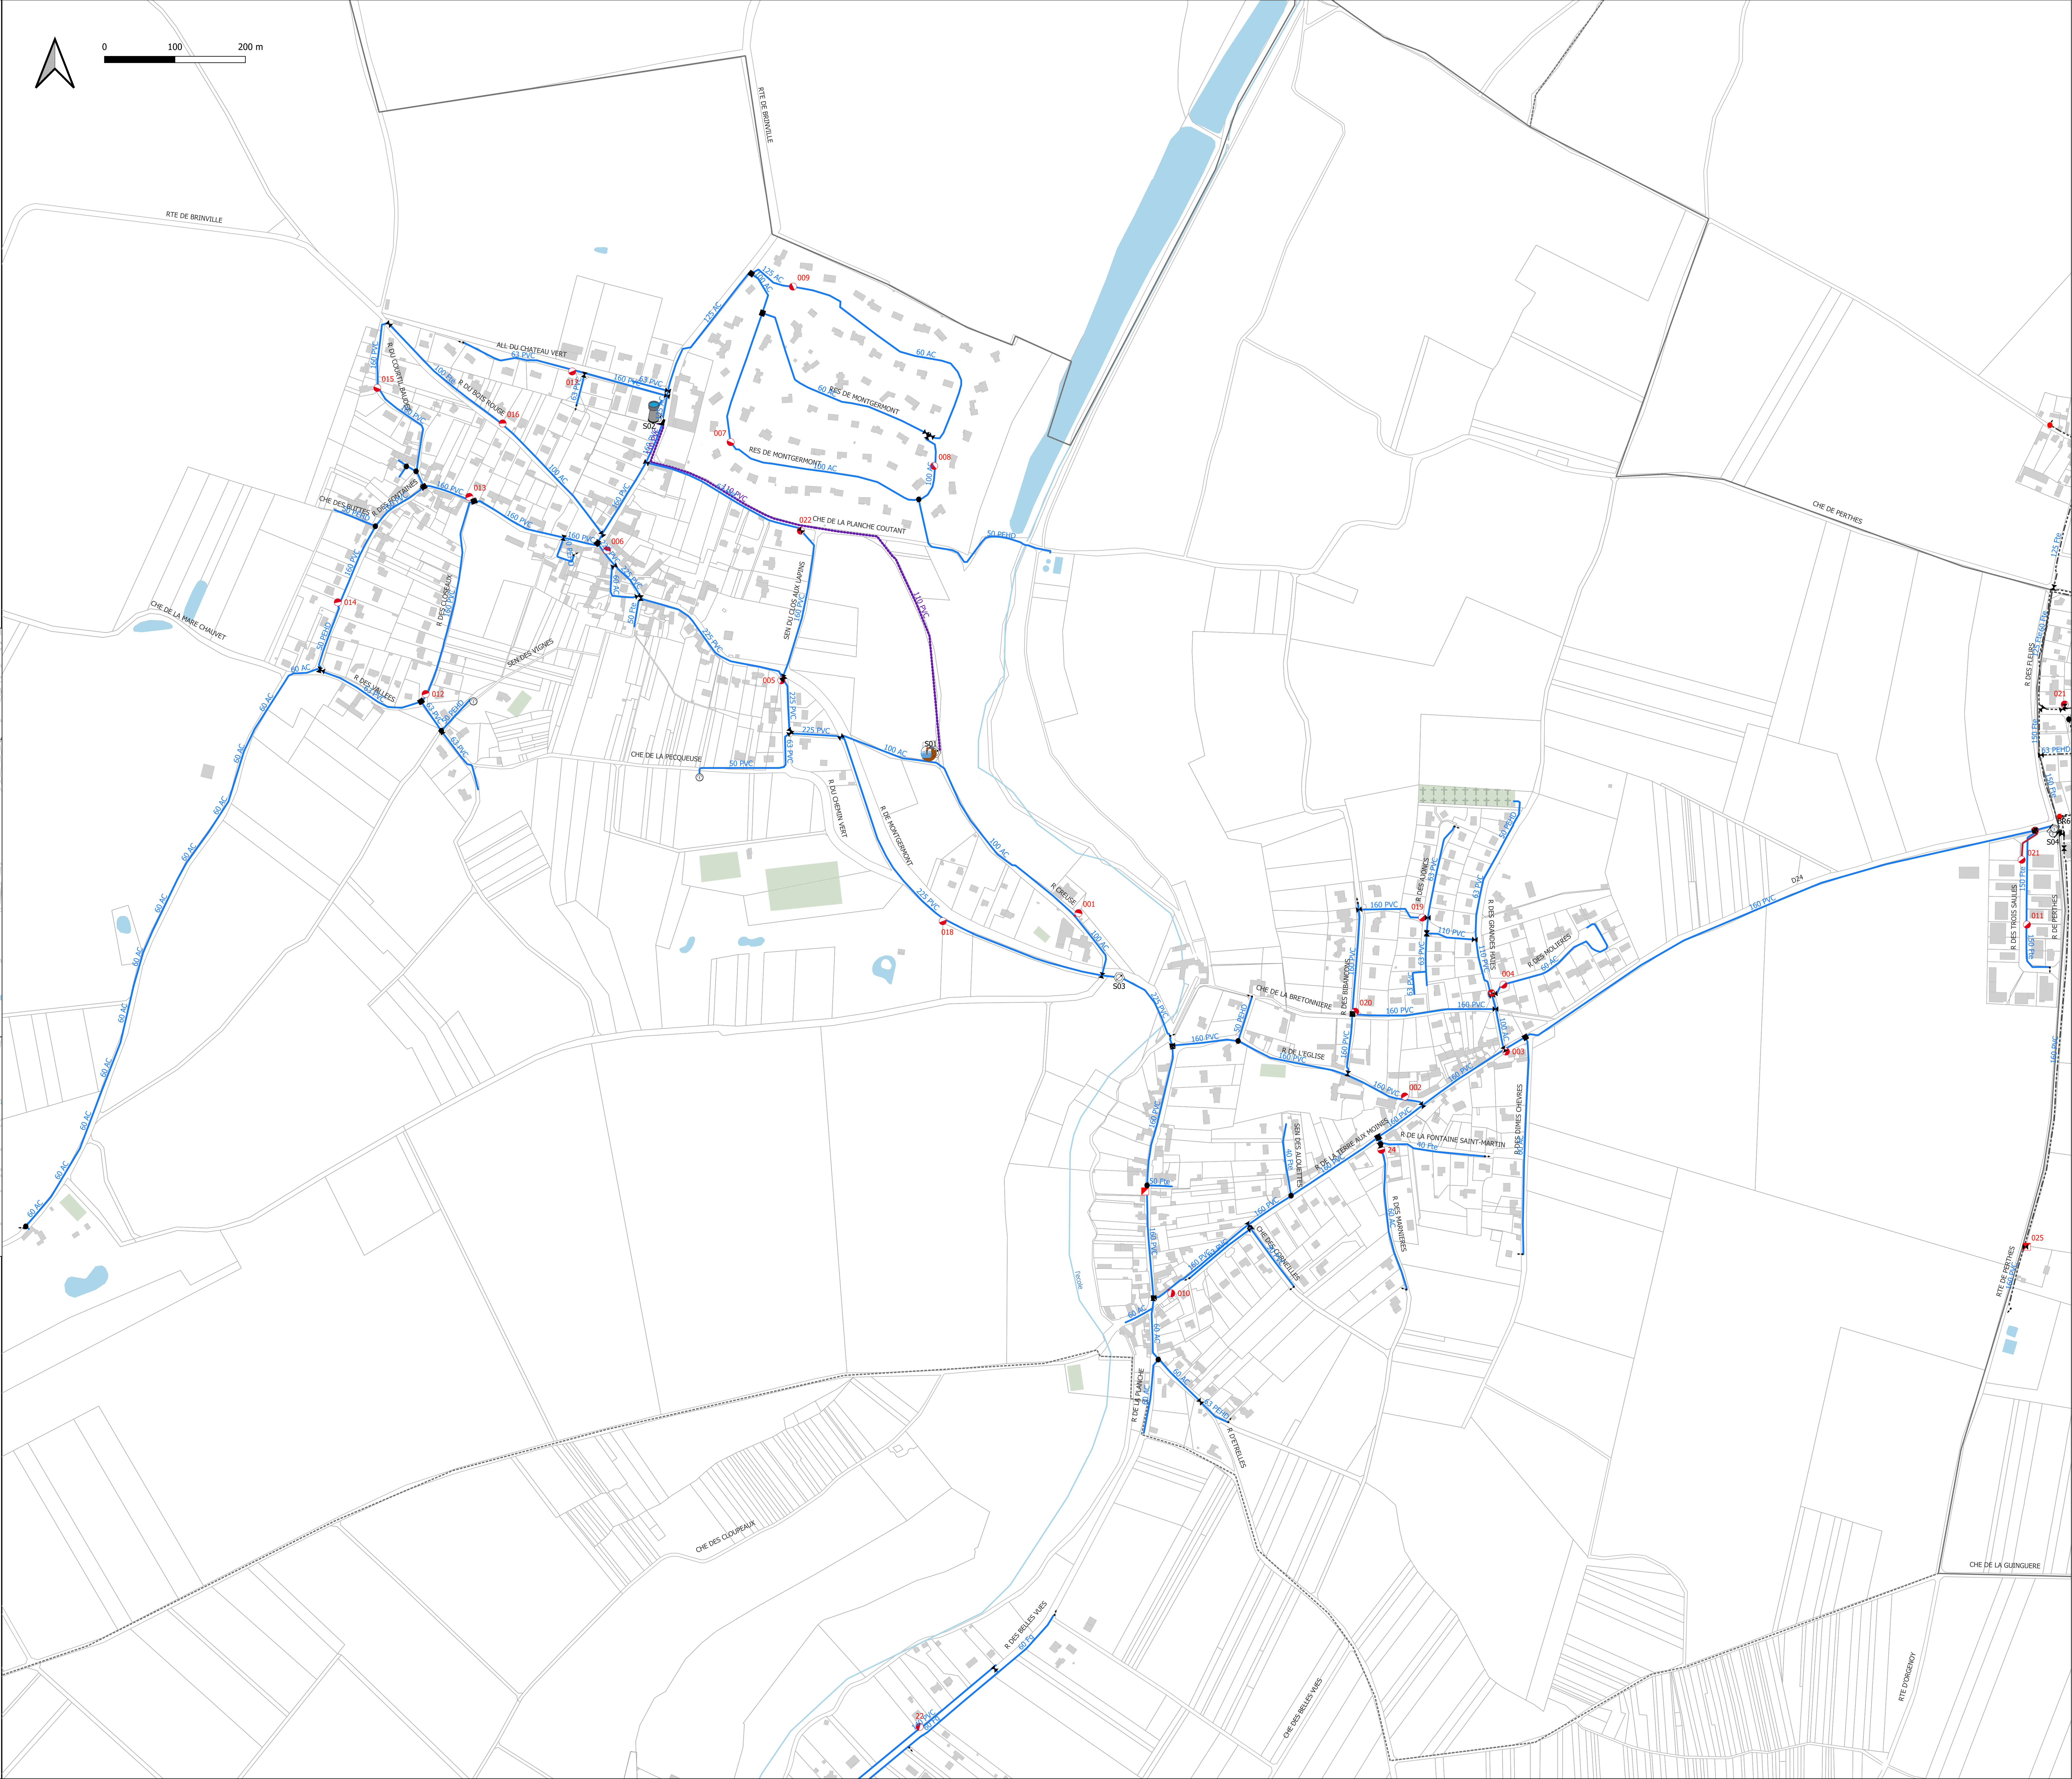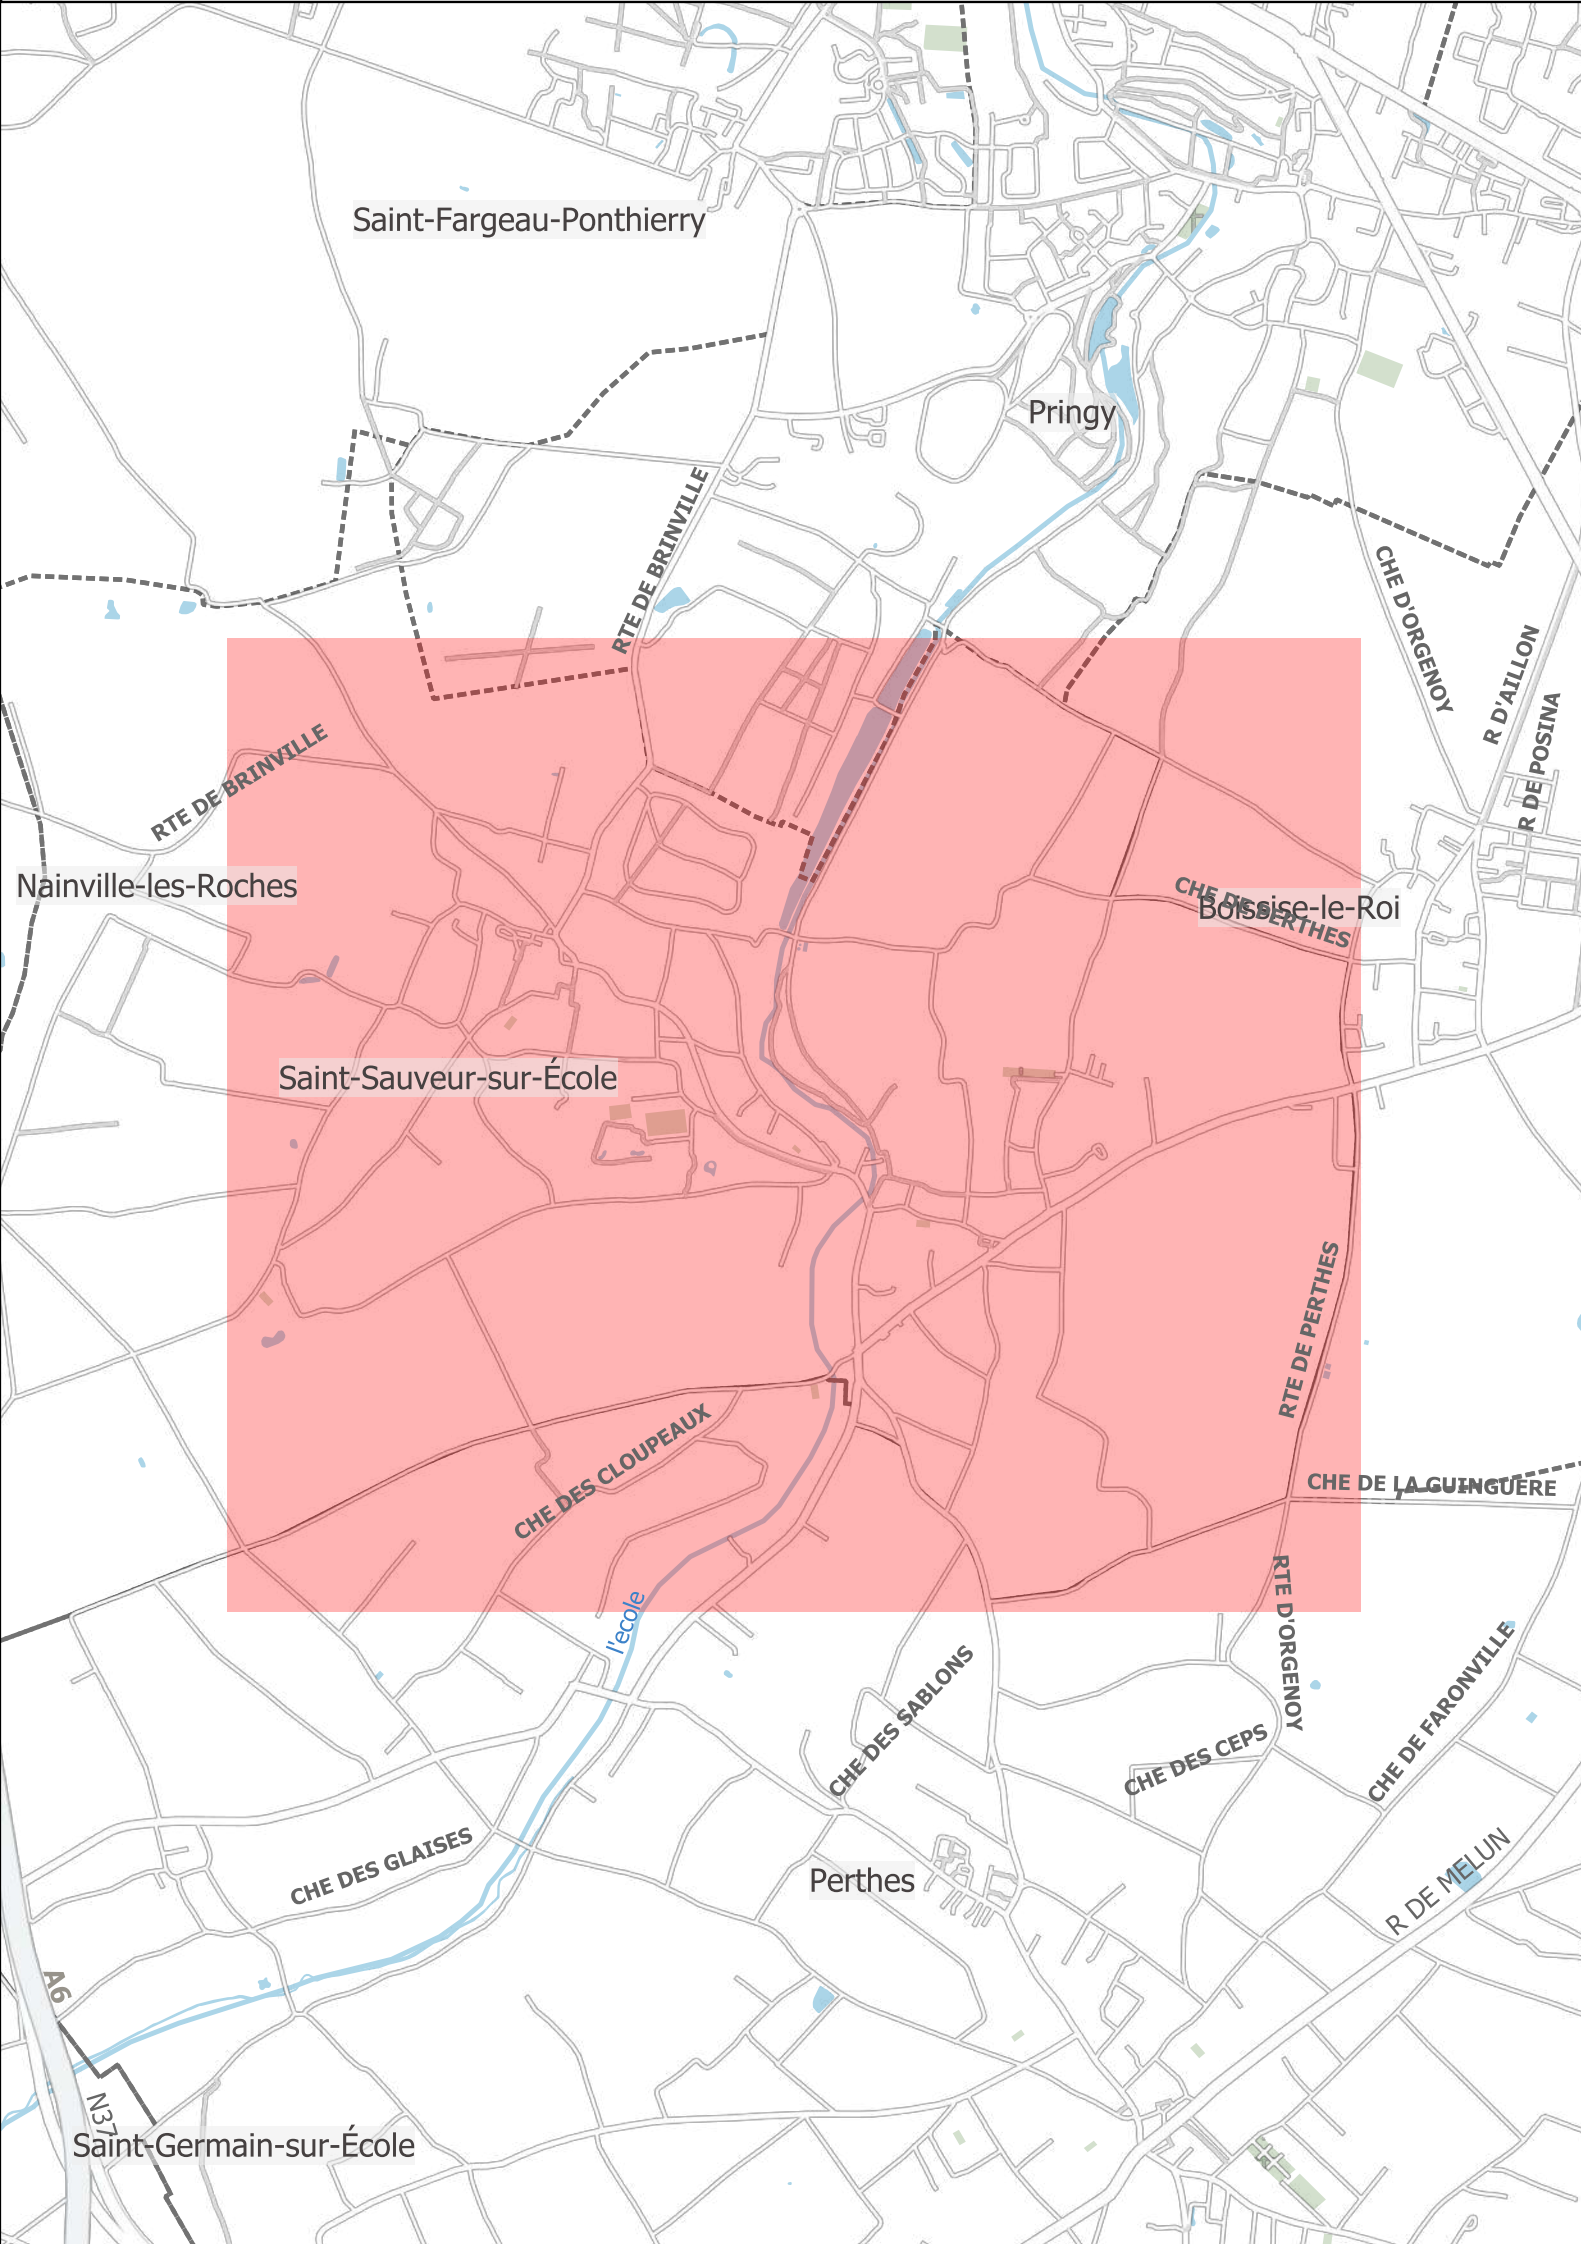

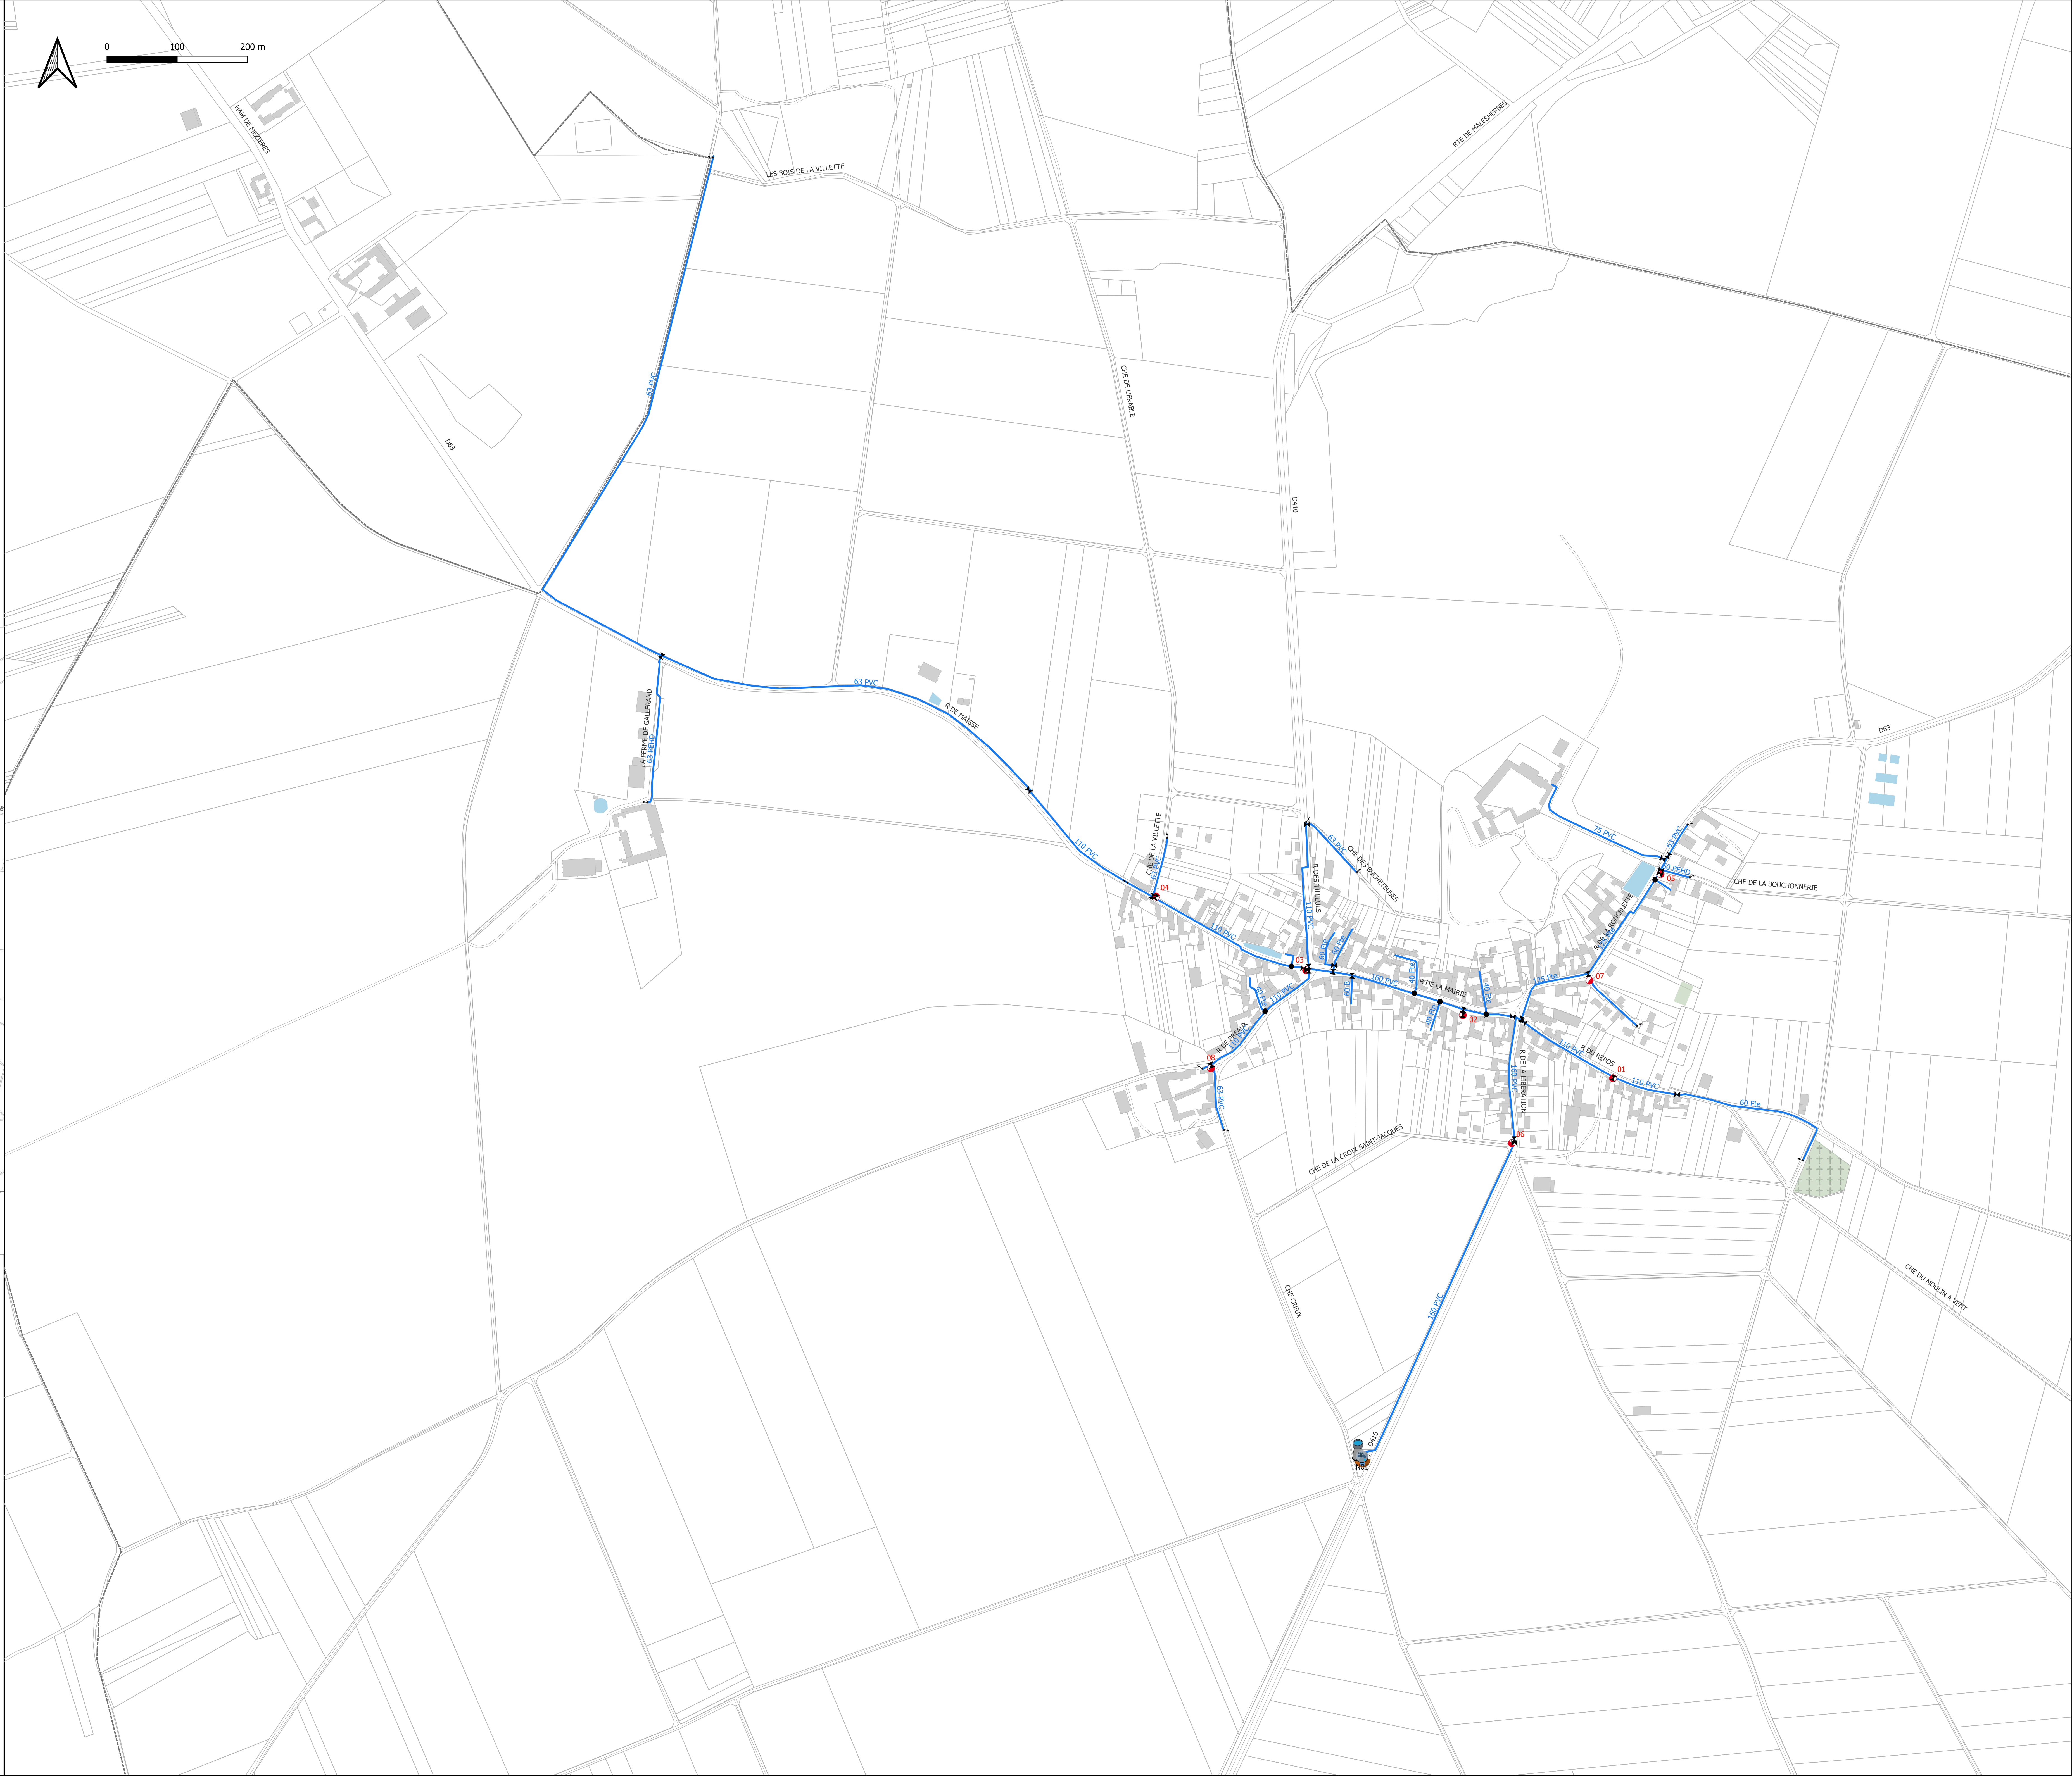

Réseau AEP

COM_EAU_77477

Commune : Ury

C

Plan réseau

3000e - Paysage

Date édition : 29/01/2024

Légende

- Réseau - AEP

Ouvrage

AEP - Ouvrage

Capacité / forage

Fonçe

Réservoir

Réservoir semi-enterré

Production / Pompage

Surpresseur

AEP - Vanne

Femelle

Robinet Vanne

Ouvert ou ND

Robinet Vanne

1/4 de tour
- Branche

AEP - Défense incendie

Bouche incendie

Potau incendie

AEP - Purgé

Purgé

AEP - branche

Incapable

AEP - Canalisation

Veolia

Eau potable

Gravitaire

Ref / Surpressé

Eau brulée

Ref / Surpressé
- FDP

commune_carte-contour

batiment_bdp

construction_lineaire

Pont

construction_surfacique

cimetiere

terrain_de_sport

equipement_de_transport

foret_publicque

surface_hydrographique

parcelle

