



Eau potable	Feillens		
	Echelle	Classe de précision	Date
	1 / 15000		19/03/2019

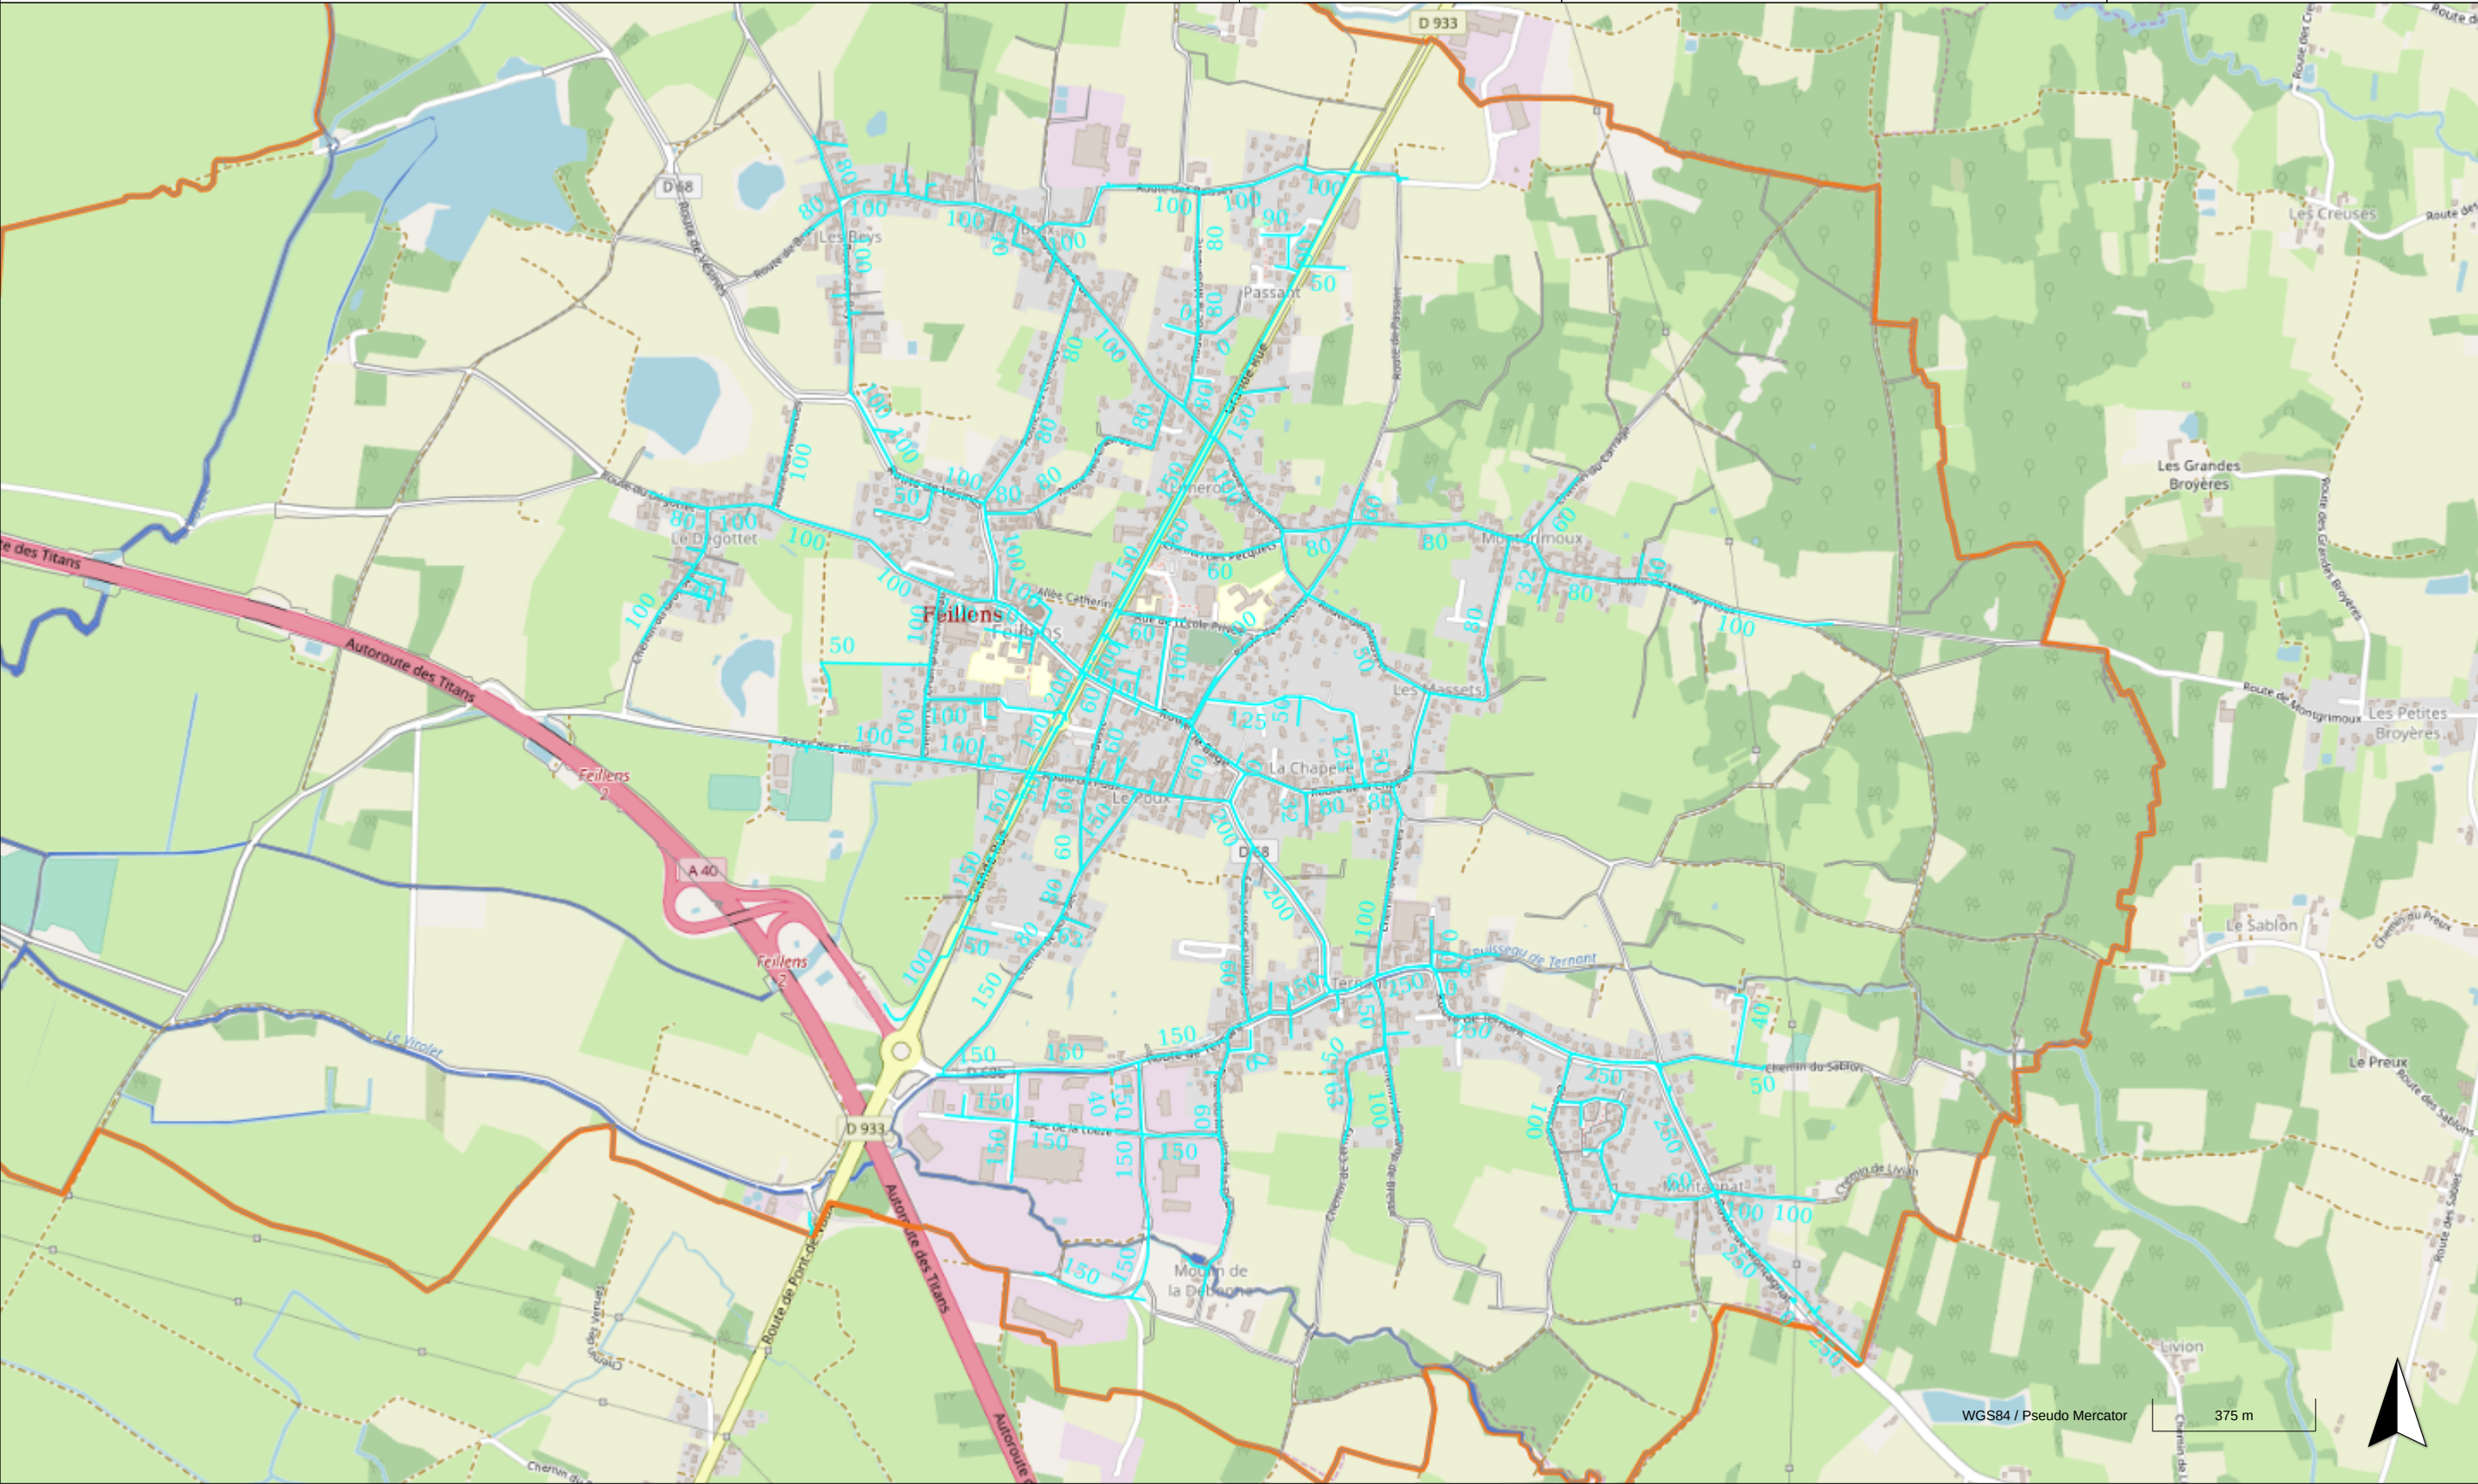

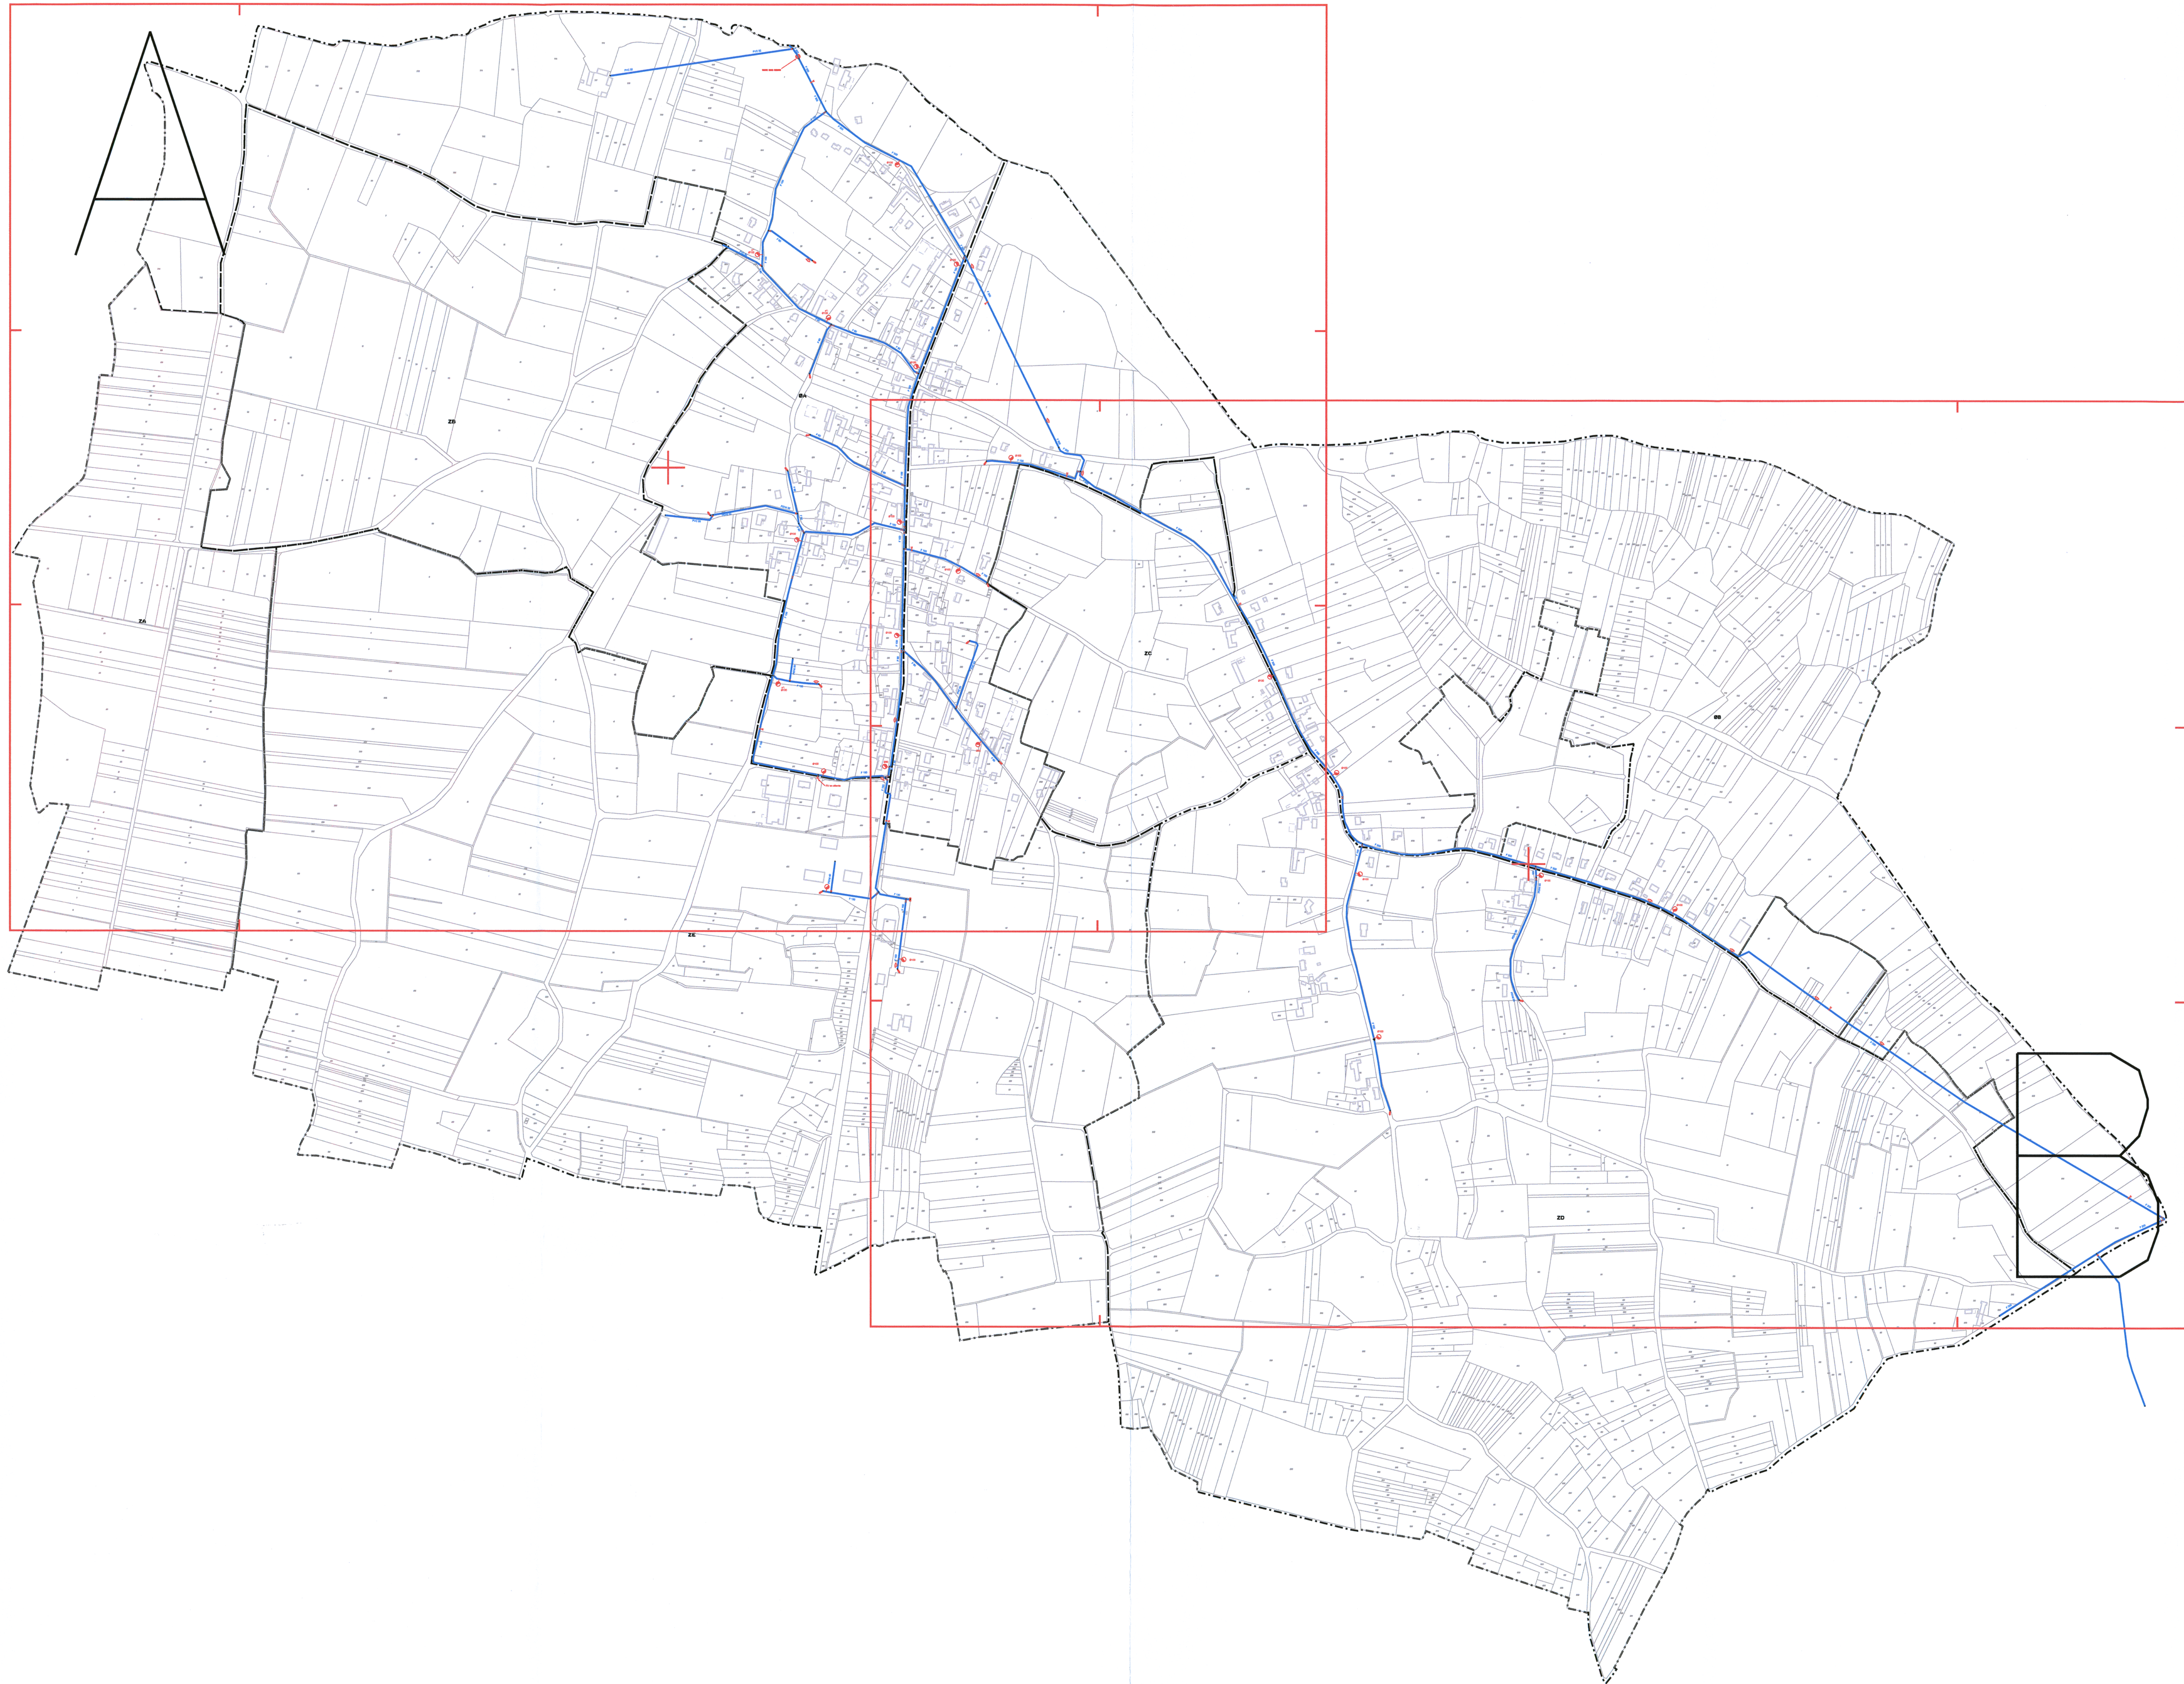

DEPARTEMENT DE L'AIN

REÇU 03 JUIN 2010

SYNDICAT INTERCOMMUNAL DES EAUX

BASSE REYSSOUE

COMMUNE DE

OZAN

LEGENDE:

VIDANGE

PURGE

COMPTEUR

ROBINET 1/4 TOUR

BOITE A BOUE

VENTOUSE

POTEAU D'INCENDIE

BOUCHE D'INCENDIE

BOUCHE DE LAVAGE

VANNE ISOLEMENT

VANNE PERMEE

CLAPET

CONE DE REDUCTION

STABILISATEUR AVAL

STABILISATEUR AMONT

PLAQUE D'EXTRÉMITÉ

CROSSEMENT CASSALISATION

BORNE FONTAINE

ASP DISTRIBUTION

ASP REFOULEMENT

ASP DEFENSE INCENDIE

ASP VIDANGE

BORNE


TABLEAU D'ASSEMBLAGE

PLAN RESEAU D'EAU POTABLE

015013-00-020-000-03

DIFFUSION NON CONTROLEE

00	13/05/08	L.DUMAS	EDITION ORIGINALE, ANNULE ET REMPLACE L'EDITION PRECEDENTE						
02	11/07/07	L.DUMAS	EDITION ORIGINALE, ANNULE ET REMPLACE L'EDITION PRECEDENTE						
01	22/06/05	L.DUMAS	EDITION ORIGINALE, ANNULE ET REMPLACE L'EDITION PRECEDENTE						
00	01/03/03	L.DUMAS	EDITION ORIGINALE, ANNULE ET REMPLACE L'EDITION PRECEDENTE						
IND.	DATE	ETABLI PAR	VISA	NATURE DES MODIFICATIONS	DATE D'IMPRESSION	15/05/08	DATE D'APPROBATION	15/05/08	VISA
				CENTRE DE CHALON SUR SAONE					
				8, rue Pierre de Coligny - 21 Nord					
				71100 CHALON SUR SAONE Cedex					
				Tel : 03.85.97.17.17					
				EXPLOITATION + 81063	FORMAT DOCUMENT + A2				
				ECHELLE 1:5000					
				N° FICHE DU TYPE + 000	INDICE REVISION + 01				
				REFERENCE PROJET/PROPOSITION					
Etant engagé en vertu de la responsabilité de la société émettrice du plan, Toute précision nécessaire sera confirmée par relevé de terrain ou sondage									

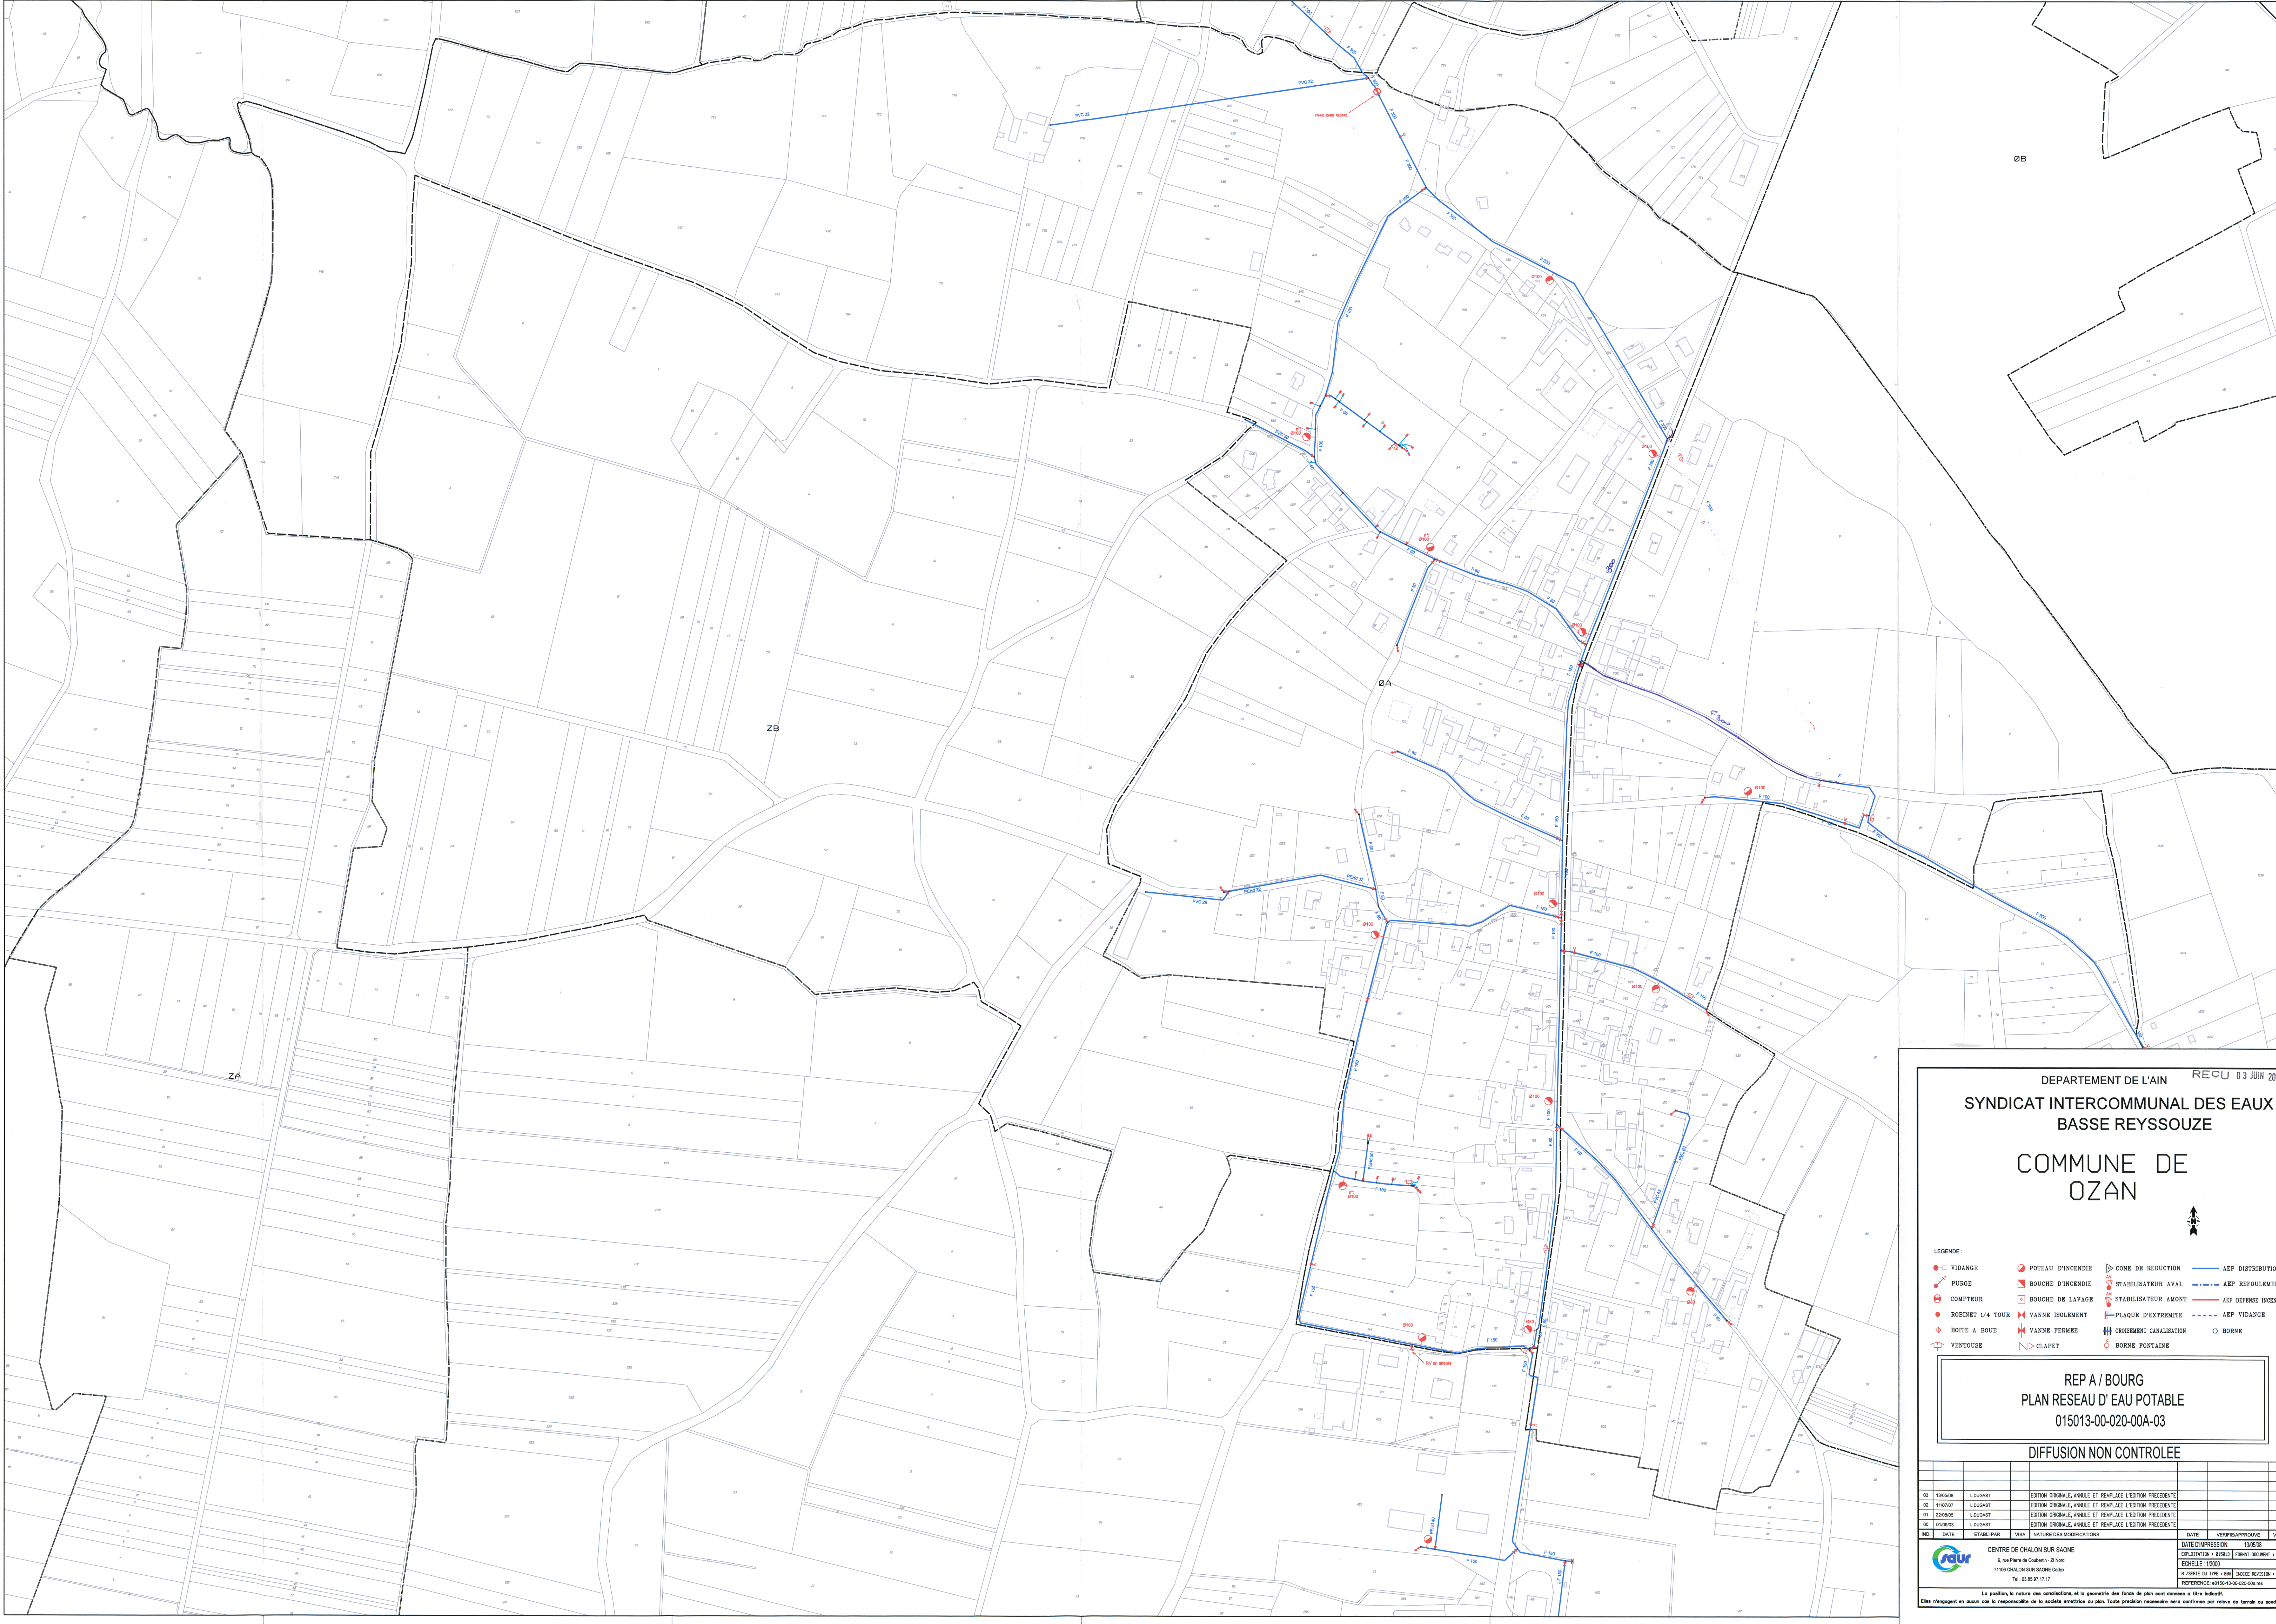

DEPARTEMENT DE L'AIN

RECU 03 JUIN 2010

SYNDICAT INTERCOMMUNAL DES EAUX
BASSE REYSSOUBE

COMMUNE DE
OZAN

LEGENDA:

●

C

VIDANGE

●

P

POTEAU D'INCENDIE

●

P

BOUCHE D'INCENDIE

●

P

BOUCHE DE LAVAGE

●

P

ROBINET 1/4 TOUR

●

P

BOITE A BOUE

●

P

VENTOUSE

●

P

YANNE ISOLEMENT

●

P

YANNE FERMEE

●

P

CLAPET

●

P

CONE DE REDUCTION

●

P

STABILISATEUR AVAL

●

P

STABILISATEUR AMONT

●

P

PLAQUE D'EXTREMITE

●

P

CROISEMENT CANALISATION

●

P

BORNE FONTAINE

●

P

ARP DISTRIBUTION

●

P

ARP REFOULEMENT

●

P

ARP DEFENSE INCENDIE

●

P

ARP VIDANGE

●

P

BORNE

REP A / BOURG

PLAN RESEAU D'EAU POTABLE

015013-00-020-00A-03

DIFFUSION NON CONTROLEE

IND	DATE	ETABLI PAR	VISA	NATURE DES MODIFICATIONS	DATE	VERIFIE/APPROUVE	VISA
00	13/08/09	LIQUART		EDITION ORIGINALE, ANNULE ET REMPLACE L'EDITION PRECEDENTE			
02	15/07/07	LIQUART		EDITION ORIGINALE, ANNULE ET REMPLACE L'EDITION PRECEDENTE			
01	22/08/05	LIQUART		EDITION ORIGINALE, ANNULE ET REMPLACE L'EDITION PRECEDENTE			
00	01/08/03	LIQUART		EDITION ORIGINALE, ANNULE ET REMPLACE L'EDITION PRECEDENTE			

CENTRE DE CHALON SUR SAÔNE

8, rue Pierre de Coubertin - 21 Nord

71100 CHALON SUR SAÔNE Cedex

Tel : 03.85.97.17.17

DATE D'IMPRESSION: 13/05/10

EXPLOITATION : 801803 | FORMAT DOCUMENT : A3


ECHELLE : 1/2000

N° FICHE DU TYPE : 000 | INDEX REVISION : 02

REPERE/COORDONNEE: 49150-13-00-020-00A-03

Le position, la nature des conditions, et la géométrie des fonds de plan sont données à titre indicatif.

Elle n'engagent en aucun cas la responsabilité de la société émettrice du plan. Toute précision nécessaire sera confirmée par relevé de terrain ou sondage.

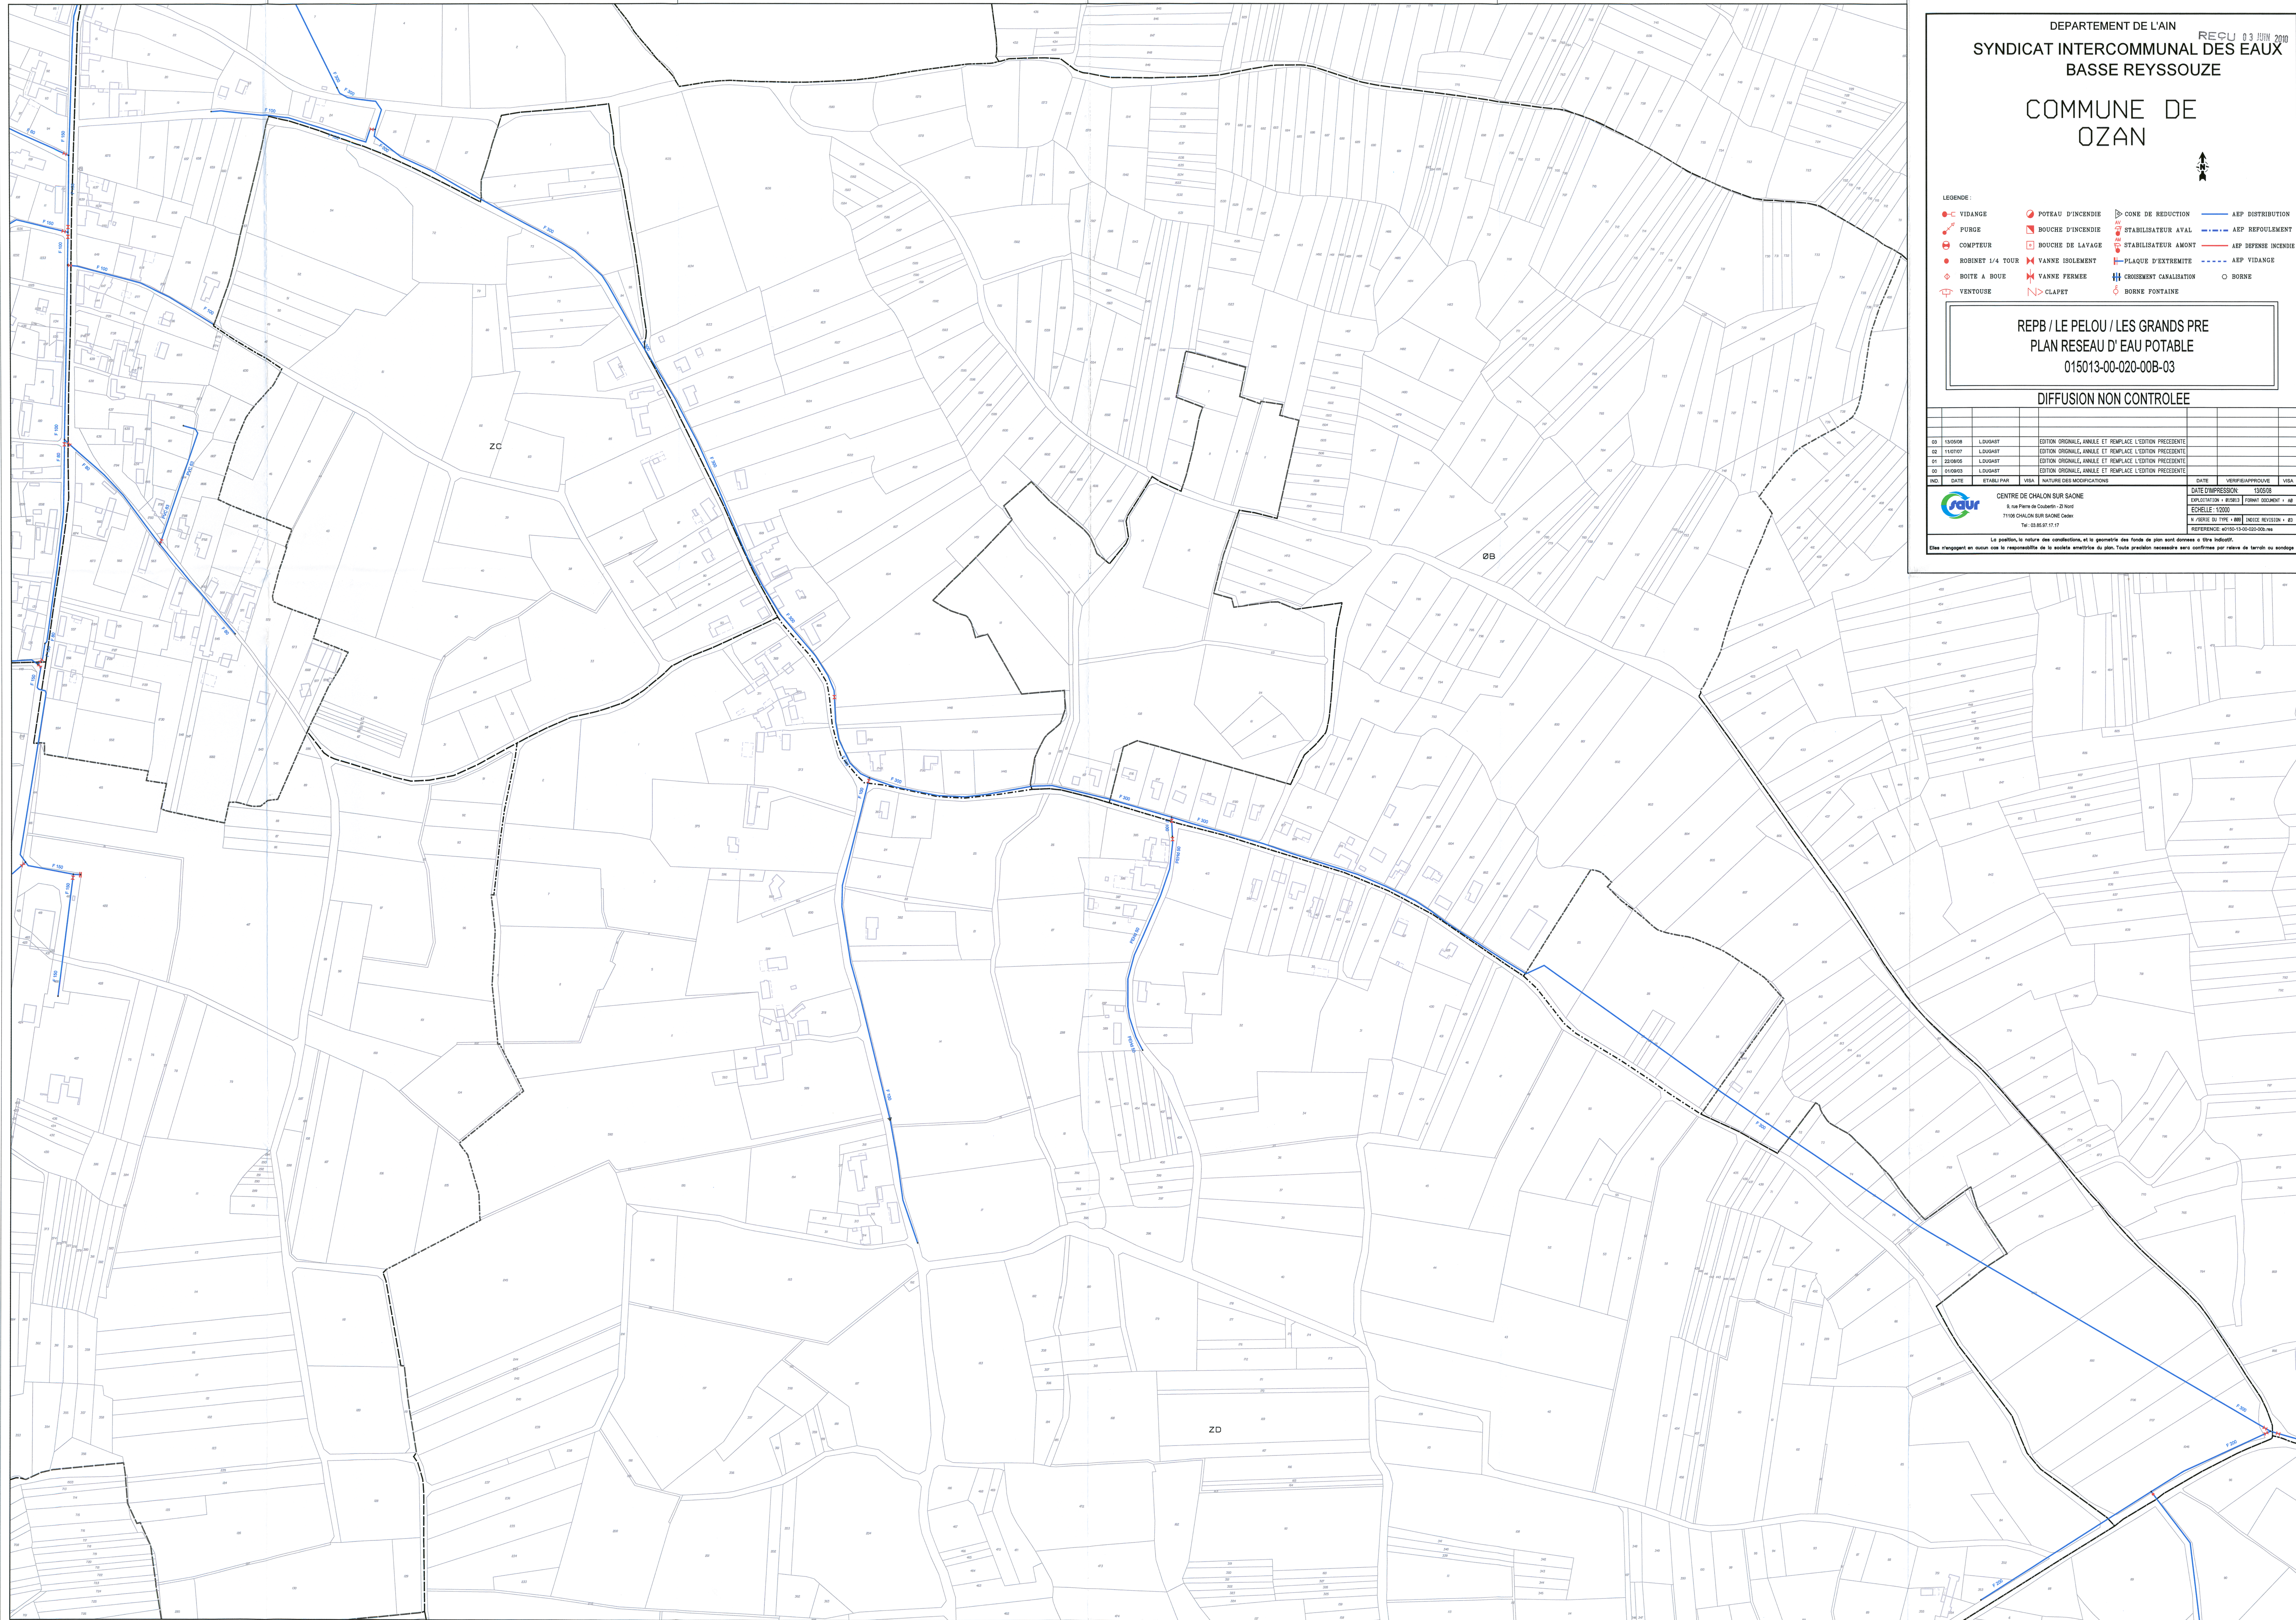

DEPARTEMENT DE L'AIN
RECU 03 JUIN 2010
SYNDICAT INTERCOMMUNAL DES EAUX
BASSE REYSSOUBE

COMMUNE DE
OZAN



LEGENDE :

- | | | | |
|--|---|--|--|
|  VIDANGE |  POTEAU D'INCENDIE |  CONE DE REDUCTION |  AEP DISTRIBUTION |
|  PURGE |  BOUCHE D'INCENDIE |  STABILISATEUR AVAL |  AEP REFOULEMENT |
|  COMPTEUR |  BOUCHE DE LAVAGE |  STABILISATEUR AMONT |  AEP DEFENSE INCENDIE |
|  ROBINET 1/4 TOUR |  VANNE ISOLEMENT |  PLOQUE D'EXTREMITE |  AEP VIDANGE |
|  BOITE A BOUE |  VANNE FERMEE |  CROISÉE CANALISATION |  BORNE |
|  VENTOUSE |  CLAPET |  BORNE FONTAINE | |

REPB / LE PELOU / LES GRANDS PRE
PLAN RESEAU D' EAU POTABLE
015013-00-020-00B-03

DIFFUSION NON CONTROLEE

03	13/05/08	LIQUART	EDITION ORIGINALE ANALE ET REMPLAC L'EDITION PRECEDENTE			DATE	VERIFICATION/ANALYSE	USA	
03	13/05/08	LIQUART	EDITION ORIGINALE ANALE ET REMPLAC L'EDITION PRECEDENTE			DATE	VERIFICATION/ANALYSE	USA	
01	22/06/05	LIQUART	EDITION ORIGINALE ANALE ET REMPLAC L'EDITION PRECEDENTE			DATE	VERIFICATION/ANALYSE	USA	
01	01/06/03	LIQUART	EDITION ORIGINALE ANALE ET REMPLAC L'EDITION PRECEDENTE			DATE	VERIFICATION/ANALYSE	USA	
IND.	02	ETIENNE BUREL	USA	EDITION ORIGINALE ANALE ET REMPLAC L'EDITION PRECEDENTE			DATE	VERIFICATION/ANALYSE	USA

CENTRE DE CHALON SUR SAONE
6, rue Parry de Chalon - 21
71100 CHALON SUR SAONE Cedex
Tel : 03 83 87 11 17

 **Centre de Chalon sur Saône**

Le prestataire s'engage à garantir la confidentialité et la propriété des données de fonds de son territoire ou de ses clients. Toute réimpression ou utilisation non autorisée sans la permission écrite de la Direction des Ressources Humaines est formellement interdite.

Tous droits réservés. Toute réimpression ou utilisation non autorisée sans la permission écrite de la Direction des Ressources Humaines est formellement interdite.

La position, la nature des concessions, et la géométrie des fonds de plan sont données à titre indicatif.
Elles n'engagent en aucun cas la responsabilité de la société émettrice du plan. Toute précision nécessaire sera confirmée par relevé de terrain ou sondage.

Plan Xmap	Vésines		
	Echelle	Classe de précision	Date
	1 / 2000		19/03/2019



Légende :

- Eau potable

Branchement_particulier

Défense incendie

Hors service

Par défaut
- Compteur
- Station

pompage

traitement

surpression

Autre
- Réservoir

sur tour

semi enterree

enterree

baché

Autre
- Regard
- Défense-incendie
- Vanne
- Emprise

emprise immédiate

emprise rapprochée

emprise éloignée
- Bassin lavoir
- Borne de puisage
- Bouche à clé
- Bouche d'arrosage
- Bouche de lavage
- Brise charge
- Chasse en égout

chasse
- Compteur sectionné
- Cône de réduction
- Détail topographique ponctuel
- Fontaine
- Installation de captage d'eau

source captée

puits

forage

prise d'eau superficielle

Autre
- Lagunage
- Plaque pleine
- Protection sanitaire
- Stabilisateur
- Ventouse
- Vidange
- WC
- Eau potable

Branchement_particulier

Défense incendie

Hors service

Par défaut
- Compteur sectionné
- Station

pompage

traitement

surpression

Autre
- Réservoir

sur tour

semi enterree

enterree

baché

Autre
- Regard
- Vidange
- Défense Incendie
- Vanne
- Ventouse
- Bouche d'arrosage
- Plaque pleine

Emprise

-  emprise immediate
-  emprise rapprochee
-  emprise eloignee

Détail topographique ponctuel

*

Communes

-  Commune

Parcelles

-  Parcelle

Bâtiments

-  Bâtiment dur
-  Bâtiment léger

Toponymes parcelles

Appareillage AEP

-  Point de branchement
-  Ventouse
-  Vanne
-  Vidange
-  Regulateur de pression
-  Defense incendie
-  Compteur
-  Debimetre
-  Logger
-  Bouche d'arrosage
-  Bouche de lavage
-  Compteur sectionne
-  Bouche a cle
-  Plaque pleine
-  Filtre
-  Clapet anti retour
-  Anti belier
-  Disconnecteur
-  Borne de puisage
-  Chasse d'egout
-  Autre
-  Indetermine

Canalisation AEP

-  En service
-  Abandonnee
-  Autre

Emprise AEP

-  emprise immediate
-  emprise rapprochee
-  emprise eloignee

Ouvrage AEP

-  Station de pompage
-  Station d'epuration
-  Bassin de stockage
-  Deversoir d'orage
-  Rejet
-  Regard Eaux pluviales
-  Regard Eaux usees
-  Regard Unitaire
-  Regard Autre
-  Regard Indetermine
-  Regard de branchement individuel Eaux pluviales
-  Regard de branchement individuel Eaux usees
-  Regard de branchement individuel Unitaire
-  Regard de branchement Autre
-  Regard de branchement Indetermine
-  Avaloir
-  Tete de buse
-  Separateur d'hydrocarbure
-  Grille Eaux pluviales
-  Grille Eaux usees
-  Grille Unitaire
-  Grille Autre
-  Grille Indetermine
-  Degraisseur - deshuiler
-  Puit perdu
-  Dessableur
-  Degrilleur
-  Chambre a sable
-  Autre
-  Indetermine
-  Reparation