



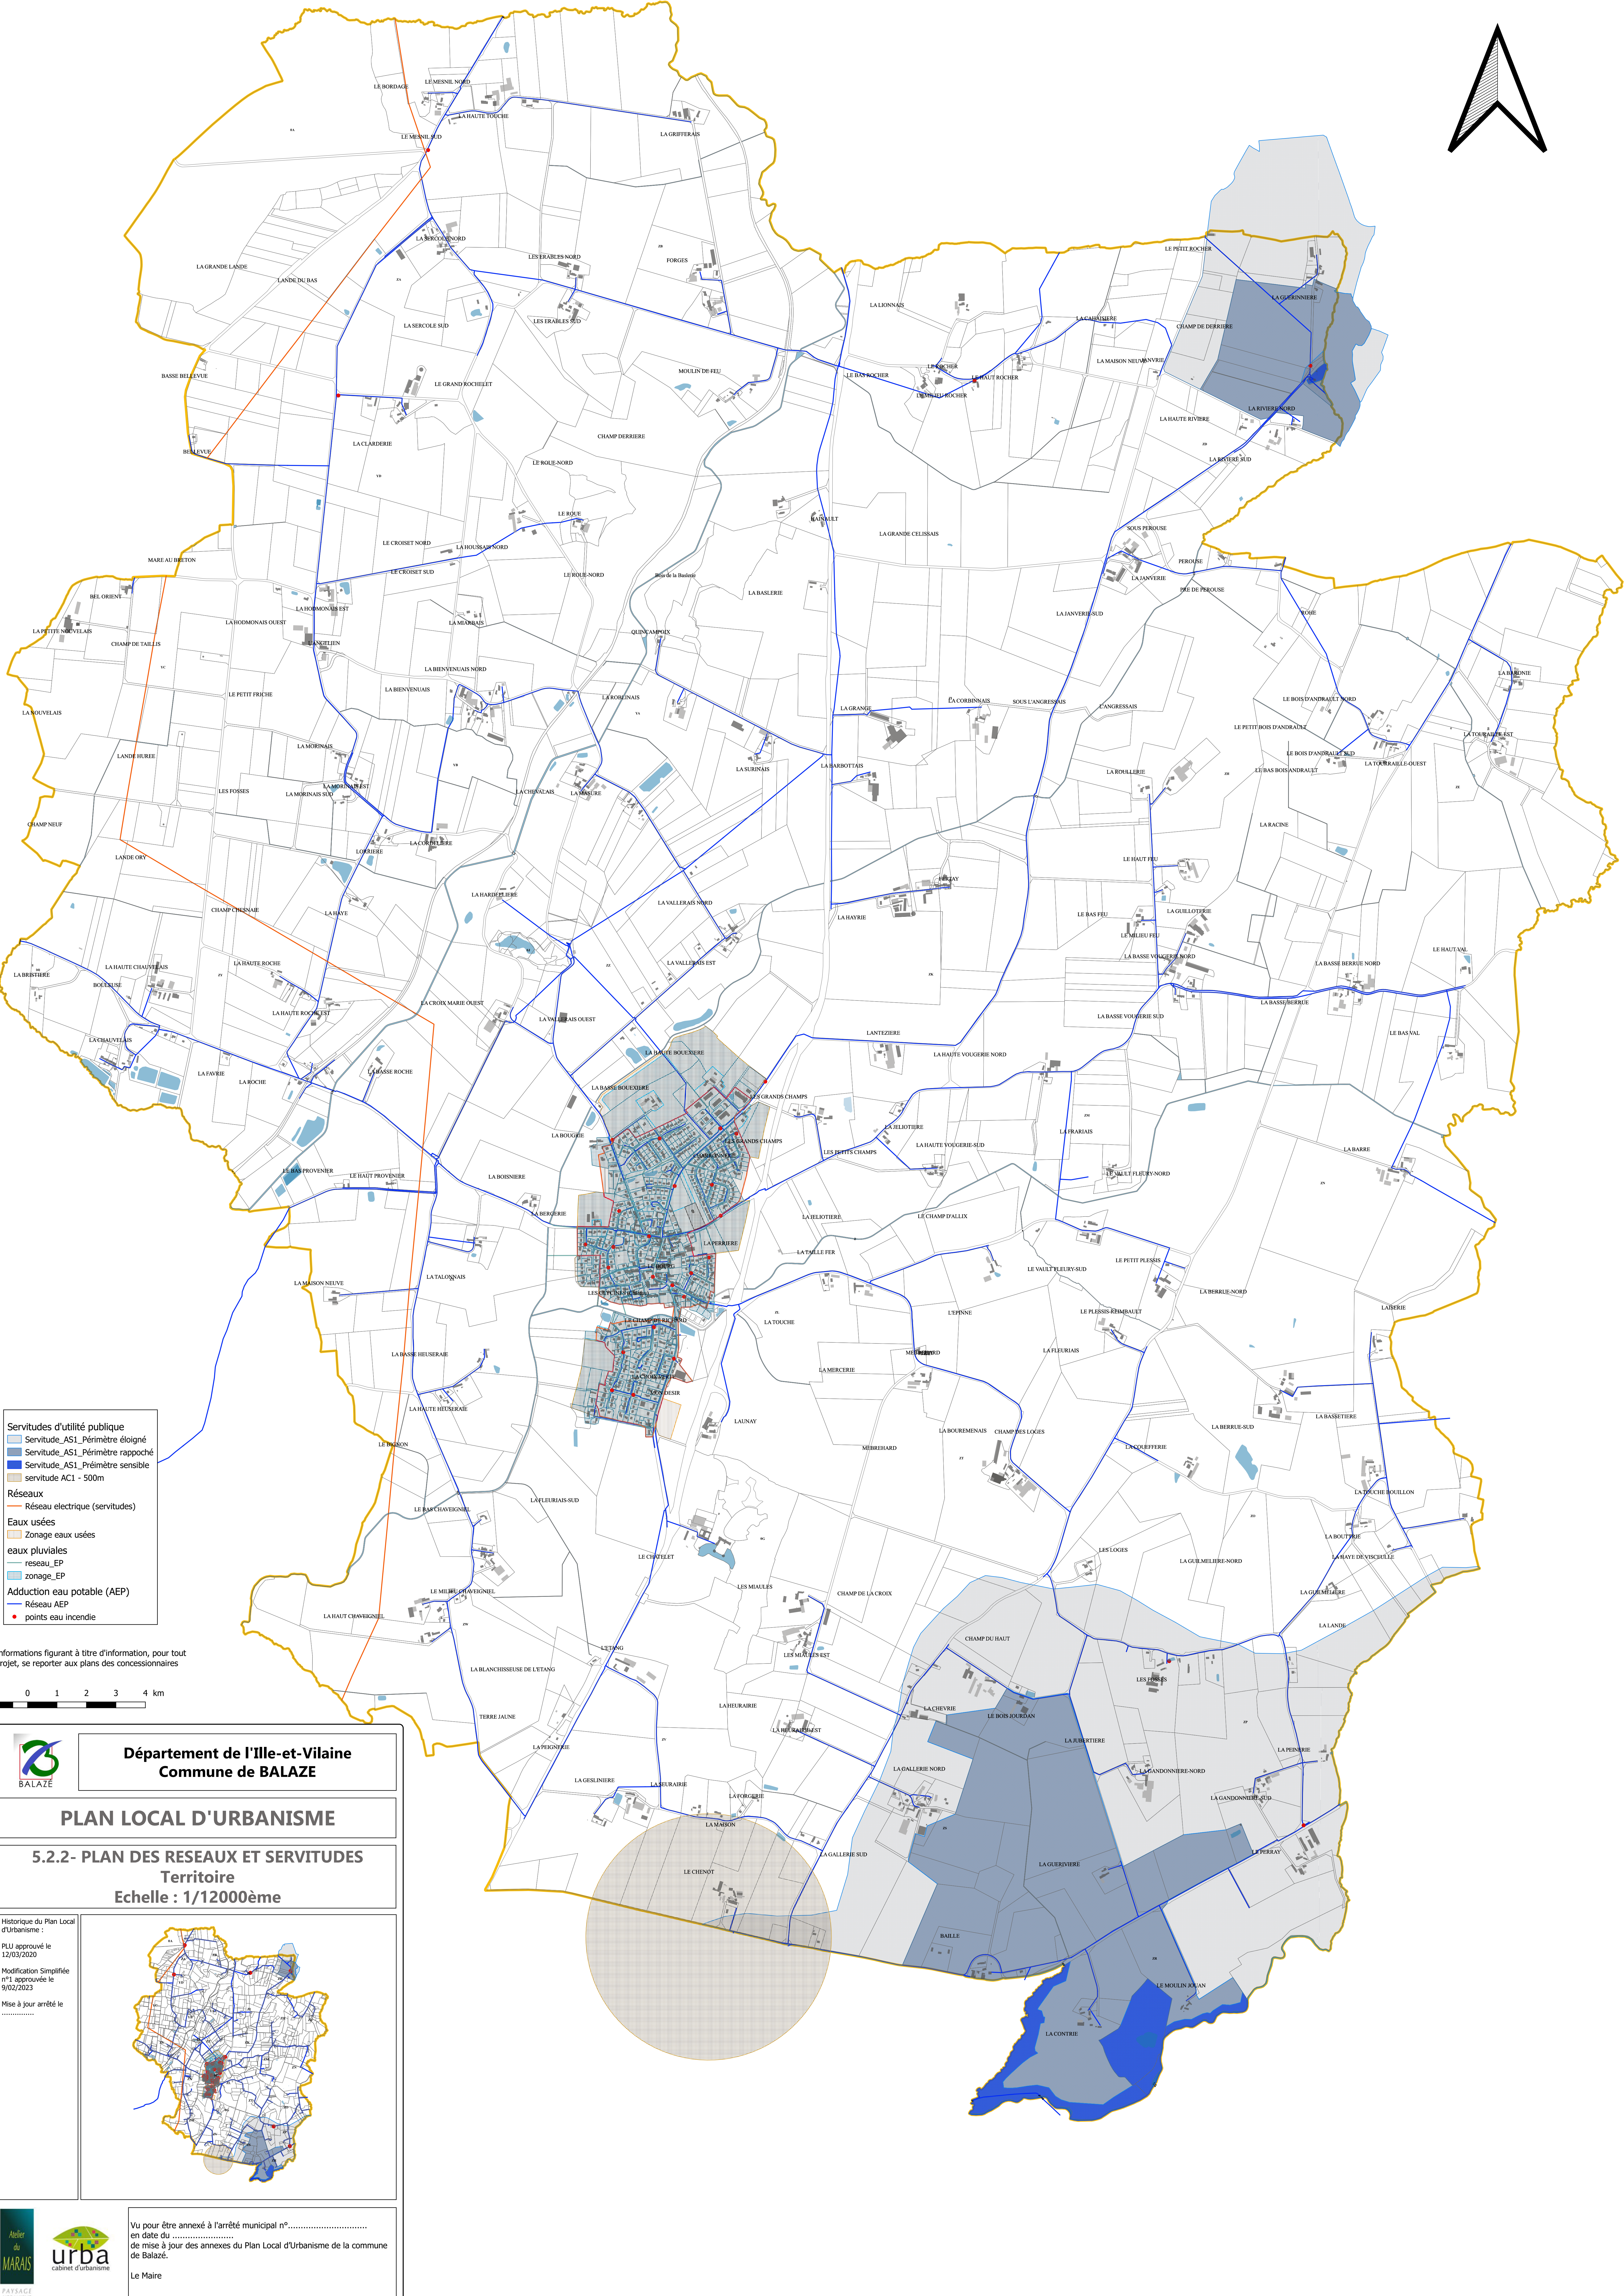

Informations figurant à titre d'information, pour tout projet, se reporter aux plans des concessionnaires

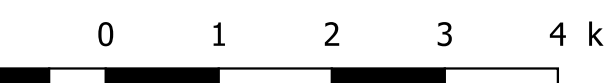

 PAYSAGE URBANISME	 urba cabinet d'urbanisme	Vu pour être annexé à l'arrêté municipal n°..... en date du de mise à jour des annexes du Plan Local d'Urbanisme de la commune de Balazé.
		Le Maire