


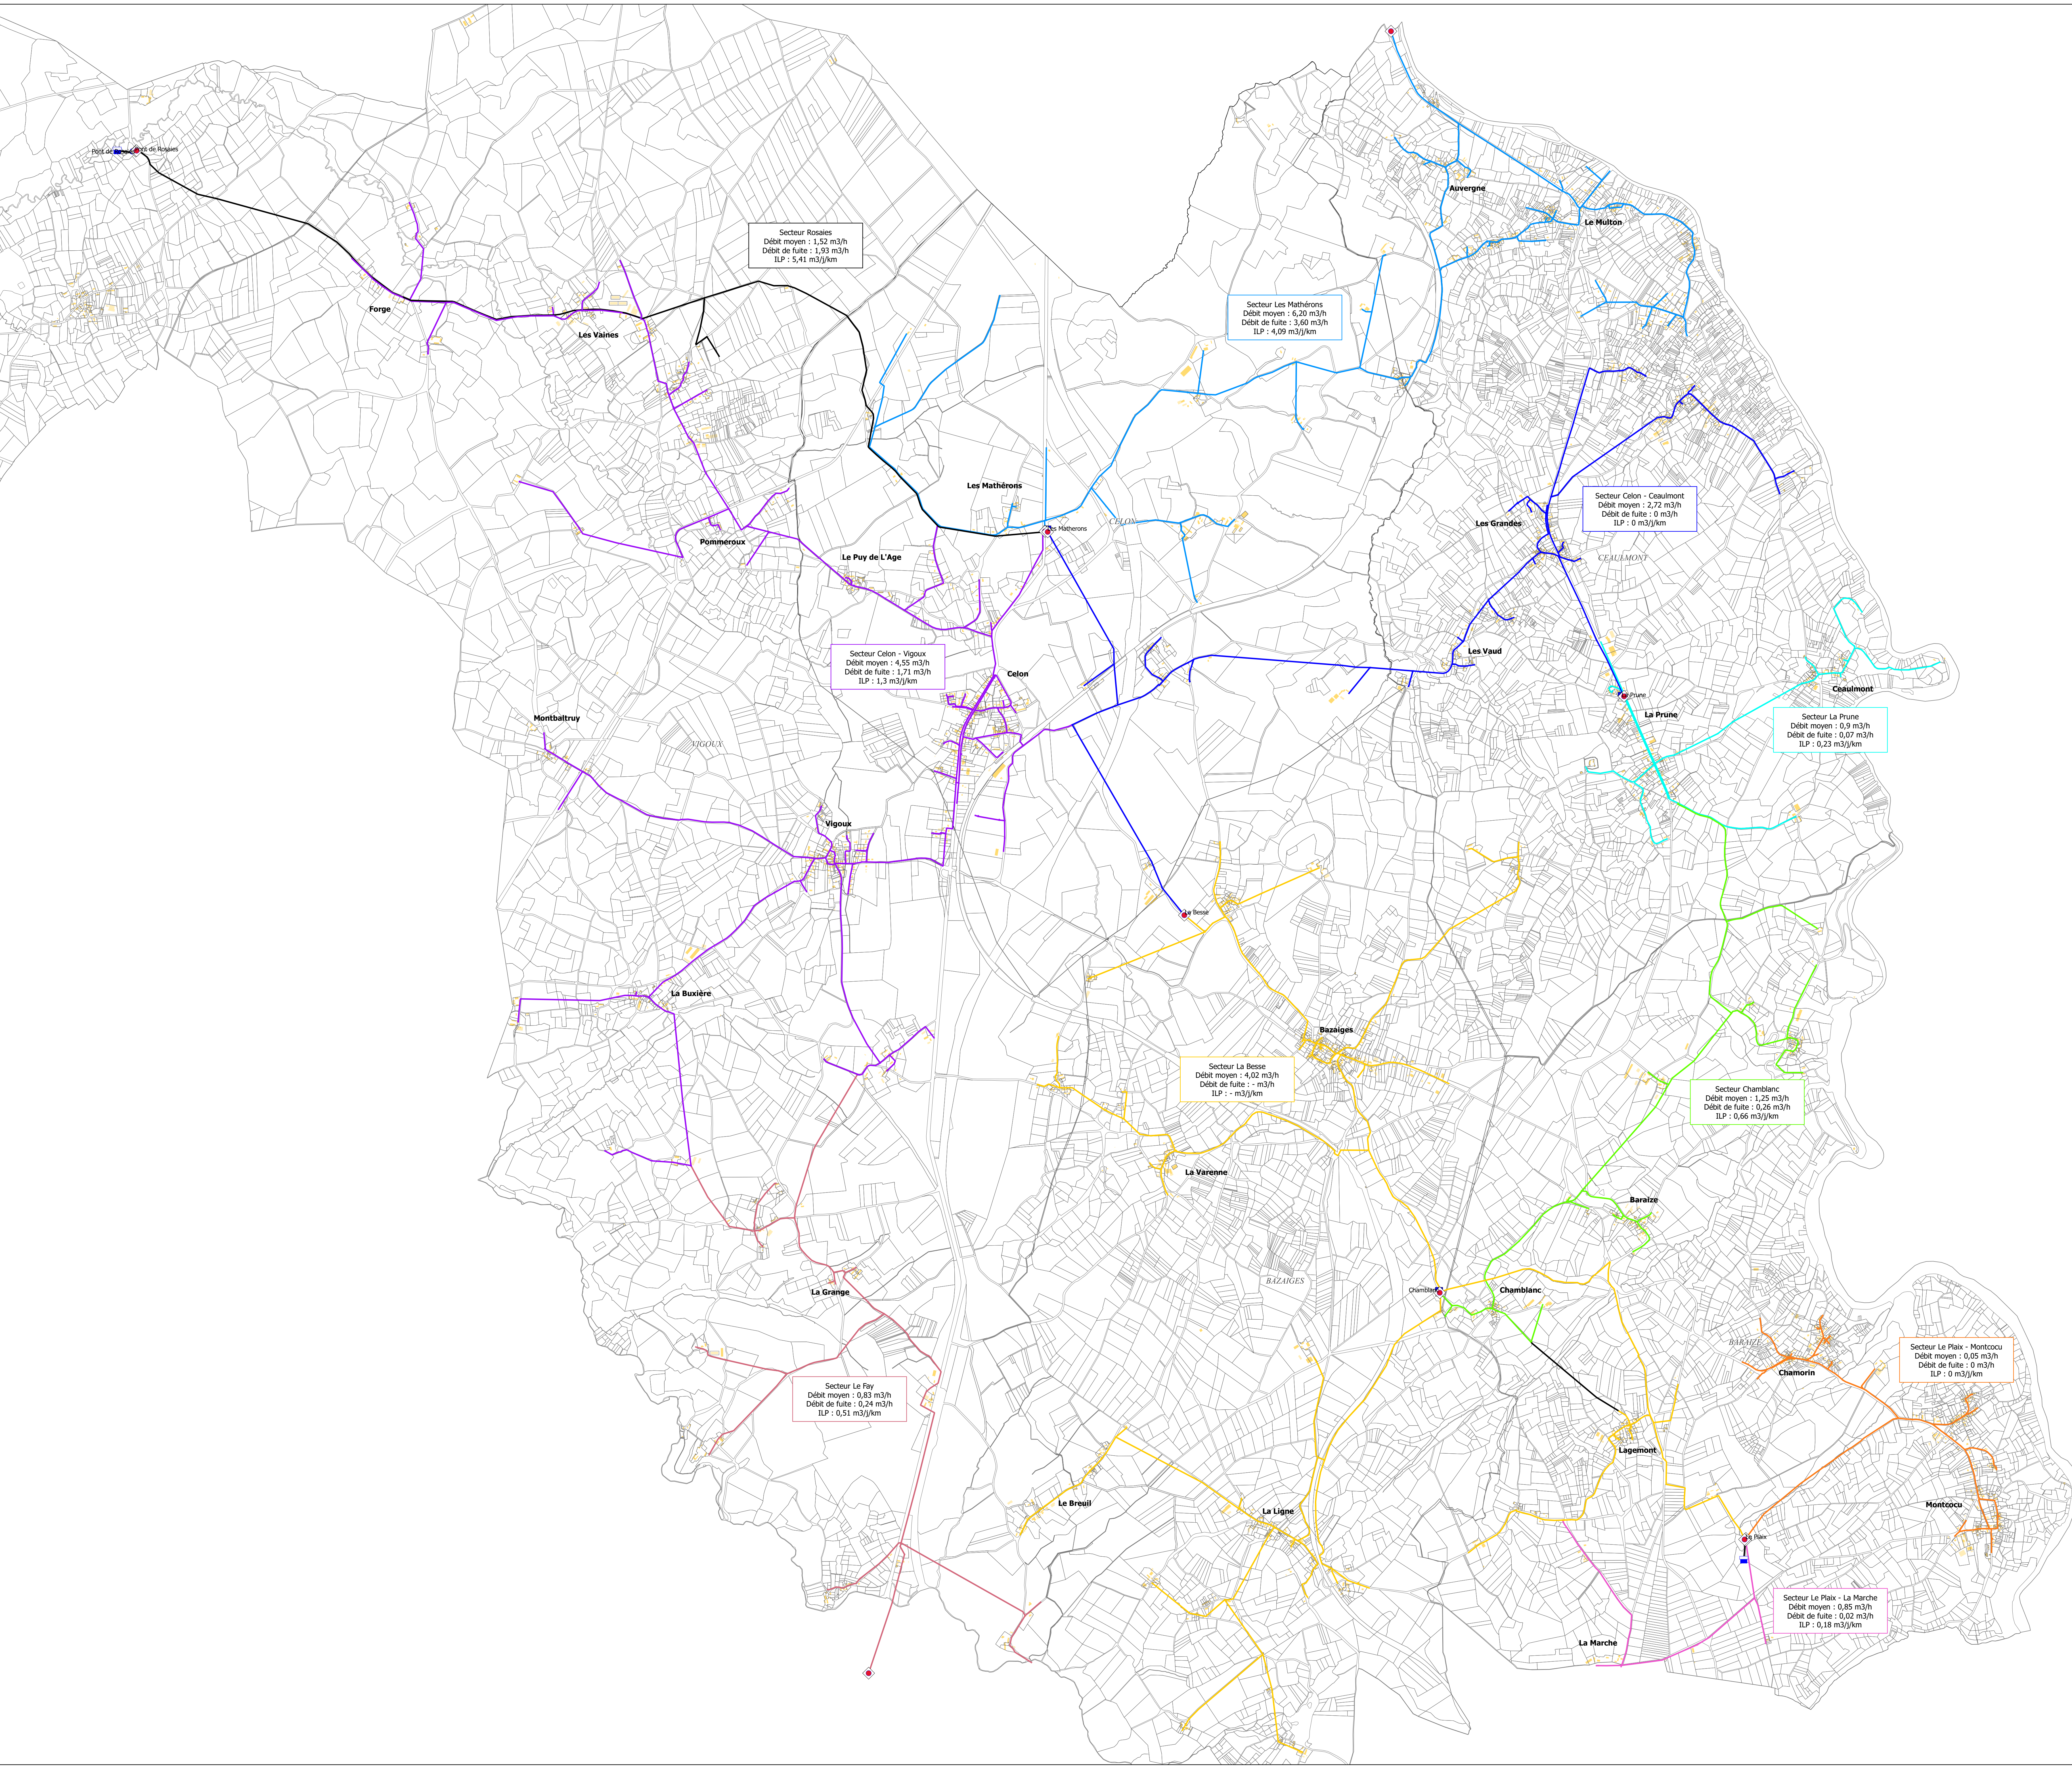

Département de l'Indre

SIAEP de CELON-VIGOUX-CEAUMONT

Étude de connaissance et de gestion patrimoniale des réseaux d'eau potable

Sectorisation

Légende

Le Fay

La Besse

La Plaix - La Marche

Le Plaix - Montcou

Celon - Vigoux

Les Mathérons

La Prune

Chamblanc

Celon - Ceaulmont

Rosaies

PLAN GENERAL

Maitre d'ouvrage : SIAEP de CELON-VIGOUX-CEAUMONT

N° de plan : 1/1

Date : Janvier 2020

NCA Environnement

Dessinateur : A. REILLER

Chef de projet : E. FAURE

11, allée Jean Monnet  
86170 Neuville-de-Poitou

Échelle : 1 / 15 000e

0300600 m

Fel.: 05.49.00.43.20

Fax.: 05.49.00.43.30

E-mail : accueil@nca-env.fr

nca

environnement