SDEA
Syndicat des Eaux et de l'Assainissement Alsace-Moselle
Espace Européen de l'Entreprise
Schiltigheim / CS 10 020
67 013 Strasbourg CEDEX
Tél. : 03 88 19 29 19
www.sdea.fr

P.L.U.
Plan Local d'Urbanisme

Périmètre du Bernstein et de l'Ungersberg

Epfig

Réseau d'eau potable

Création du plan : 13/11/2007
Mise à jour réseaux : 09/02/2017
Dessinateur : S. HARQUEL

Légende PLU :

Edition du plan le : 02/12/2024
sur la base du Plan de Zonage
reçu le : 02/12/2024

Tableau d'assemblage :

Planche : 1/1

Echelle : 1/2000

Légende :

- Réseau d'eau potable
- Réservoir
- Zone de desserte du réseau d'eau potable
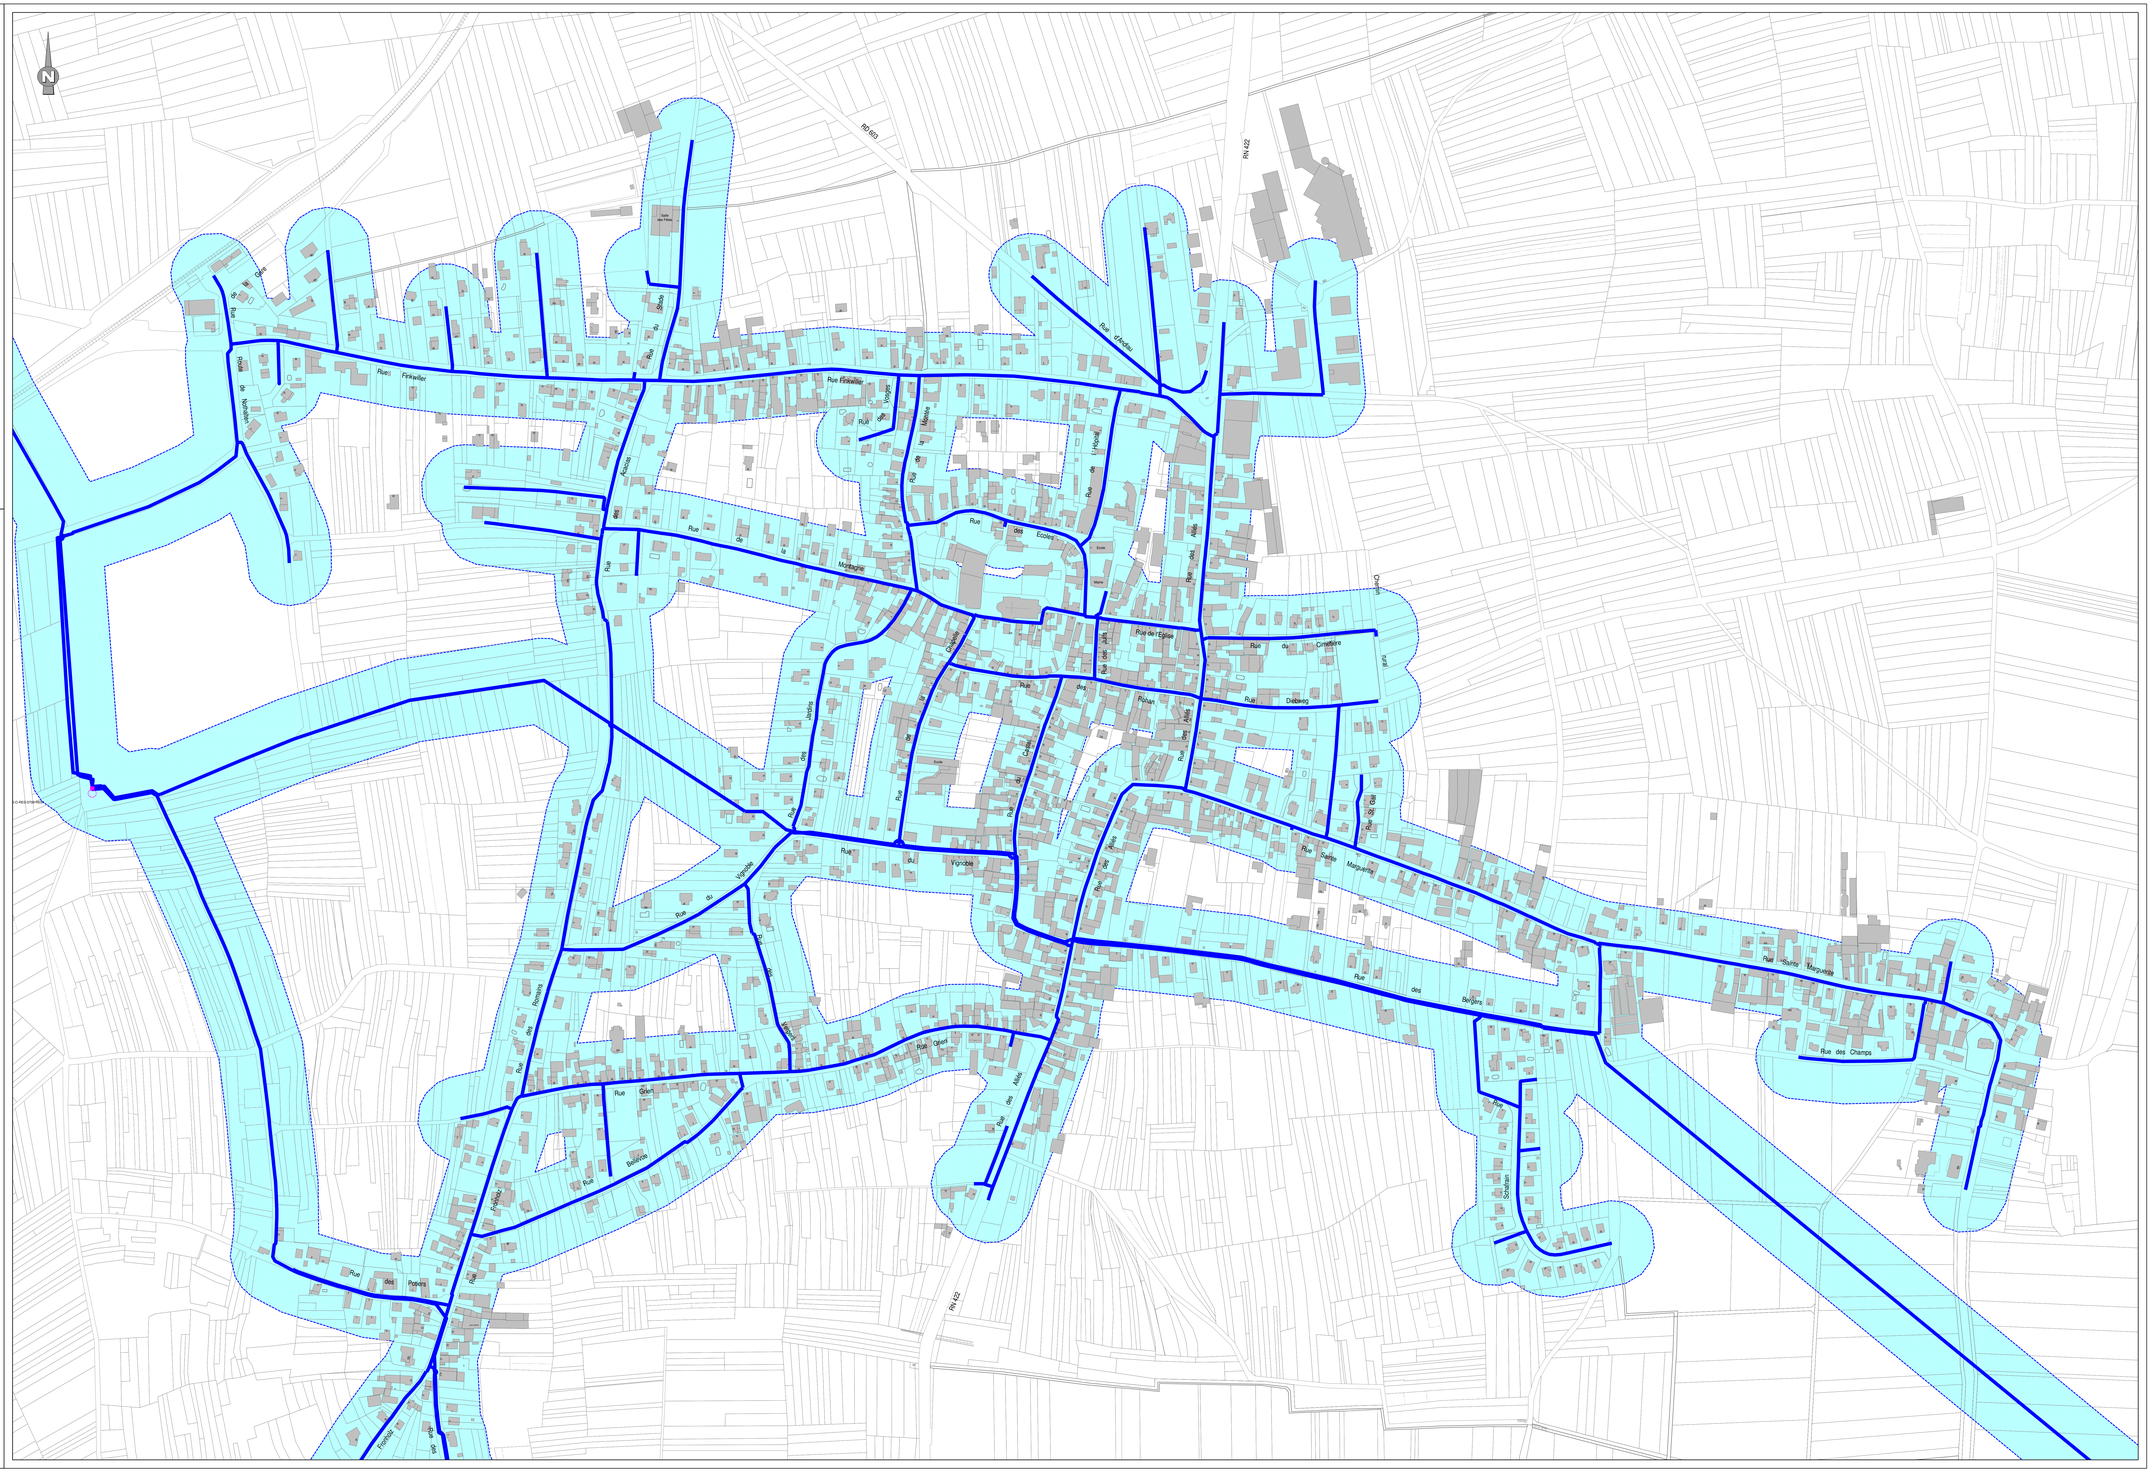
Reproduction soumise à l'autorisation préalable du SDEA
SCAN25 : IGN Paris - Reproduction interdite - Licence n°5278