

4R. RÉSEAUX D'ASSAINISSEMENT

PLAN LOCAL D'URBANISME INTERCOMMUNAL - PLUI

FEVRIER 2026

VERSION POUR APPROBATION

COMMUNAUTÉ DE COMMUNES CŒUR DE NACRE

C2N CŒUR DE NACRE COMMUNAUTÉ DE COMMUNES CAMPAGNE-SUR-MER

géostudio URBANISME & CARTOGRAPHIE

F0141 - SIA COTE DE NACRE

08/01/2026 / Plan d'ensemble

Collecteur

Eaux usées

Unitaire

Ouvrage


Poste de refoulement

Poste de relèvement

Usine de dépollution

VEOLIA EAU - Territoire du Calvados
18 Avenue du Pays de Caen
BP 40460 14461 Colombelles

Echelle : 1:9 496

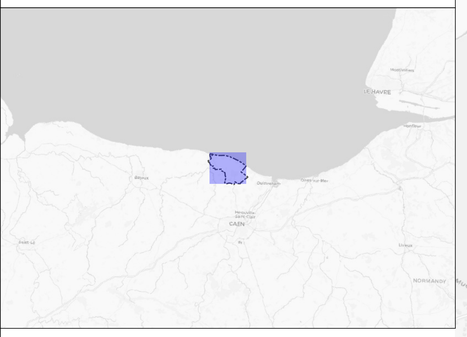

PR Memorial
DIP bassin
PR Impasse des Vanneaux
PR Liberation
PR Tesniere
PR Verdun
PR Cauvigny
STEP DE BERNIERES
DIP Fosse aux Chats
PR Digue Guillot
PR Saint Aubin Voie Romaine
PR Lotissement Acquilon
PR Petit Enfer
PR General Dubail
PR des Chasses
PR Elysee
PR Commodo
PR Le Clos St Thomas
PR Place Clock
PR Zone Artisanale
PR Bout des Hue

F0141 - SIA COTE DE NACRE
Courseulles-sur-Mer_1

08/01/2026 / Plan réseau n° 1

VEOLIA

ASS - Branche

Boîte de branchement (EU)

ASS - Collecteur

Veolia
Eaux usées
Gravitaire
Eaux usées
Ref / Surpressé
Eaux usées

ASS - Ouvrage

Poste de refoulement

ASS - Raccord


ASS - Raccord


ASS - Regard

Veolia
EU
Regard

VEOLIA EAU - Territoire du Calvados
18 Avenue du Pays de Caen
BP 40460 14461 Colombelles

Echelle : 1:1 500

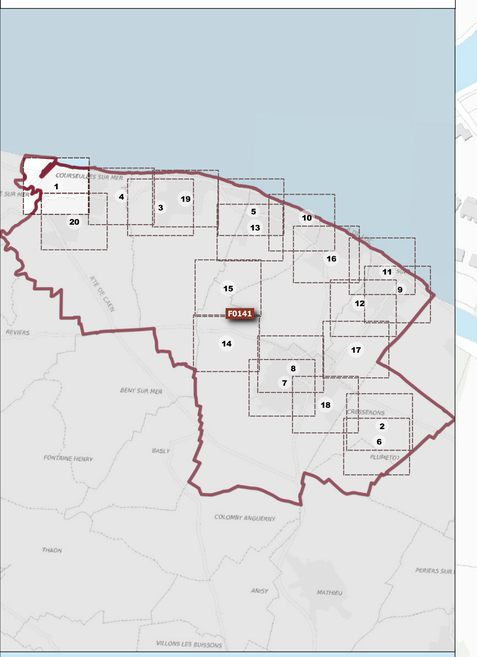

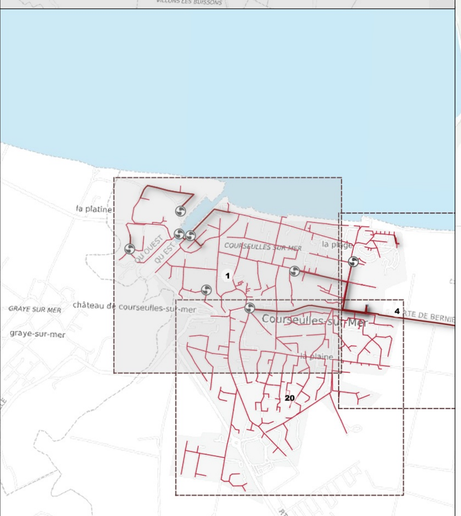



F0141 - SIA COTE DE NACRE
Cresserons

08/01/2026 / Plan réseau n° 2

VEOLIA

AEP - Compteur

Comptage

ASS - Branche

Boîte de branchement (EU)

ASS - Collecteur

Veolia
Eaux usées
Gravitaire

Eaux usées
Ref / Surpressé

Eaux usées

ASS - Ouvrage


Poste de refoulement


ASS - Regard


Veolia
EU
Regard

VEOLIA EAU - Territoire du Calvados
18 Avenue du Pays de Caen
BP 40460 14461 Colombelles

Echelle : 1:1 500

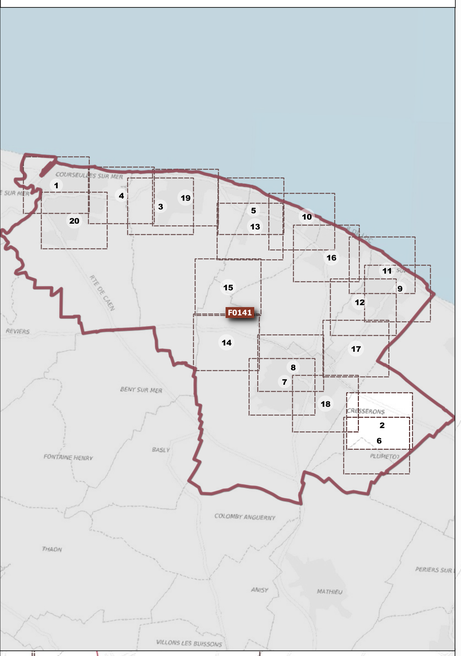

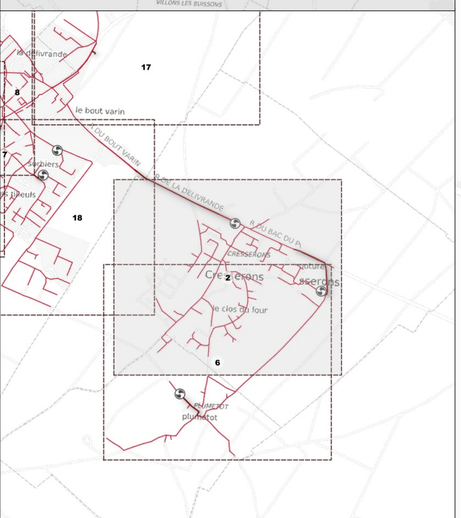

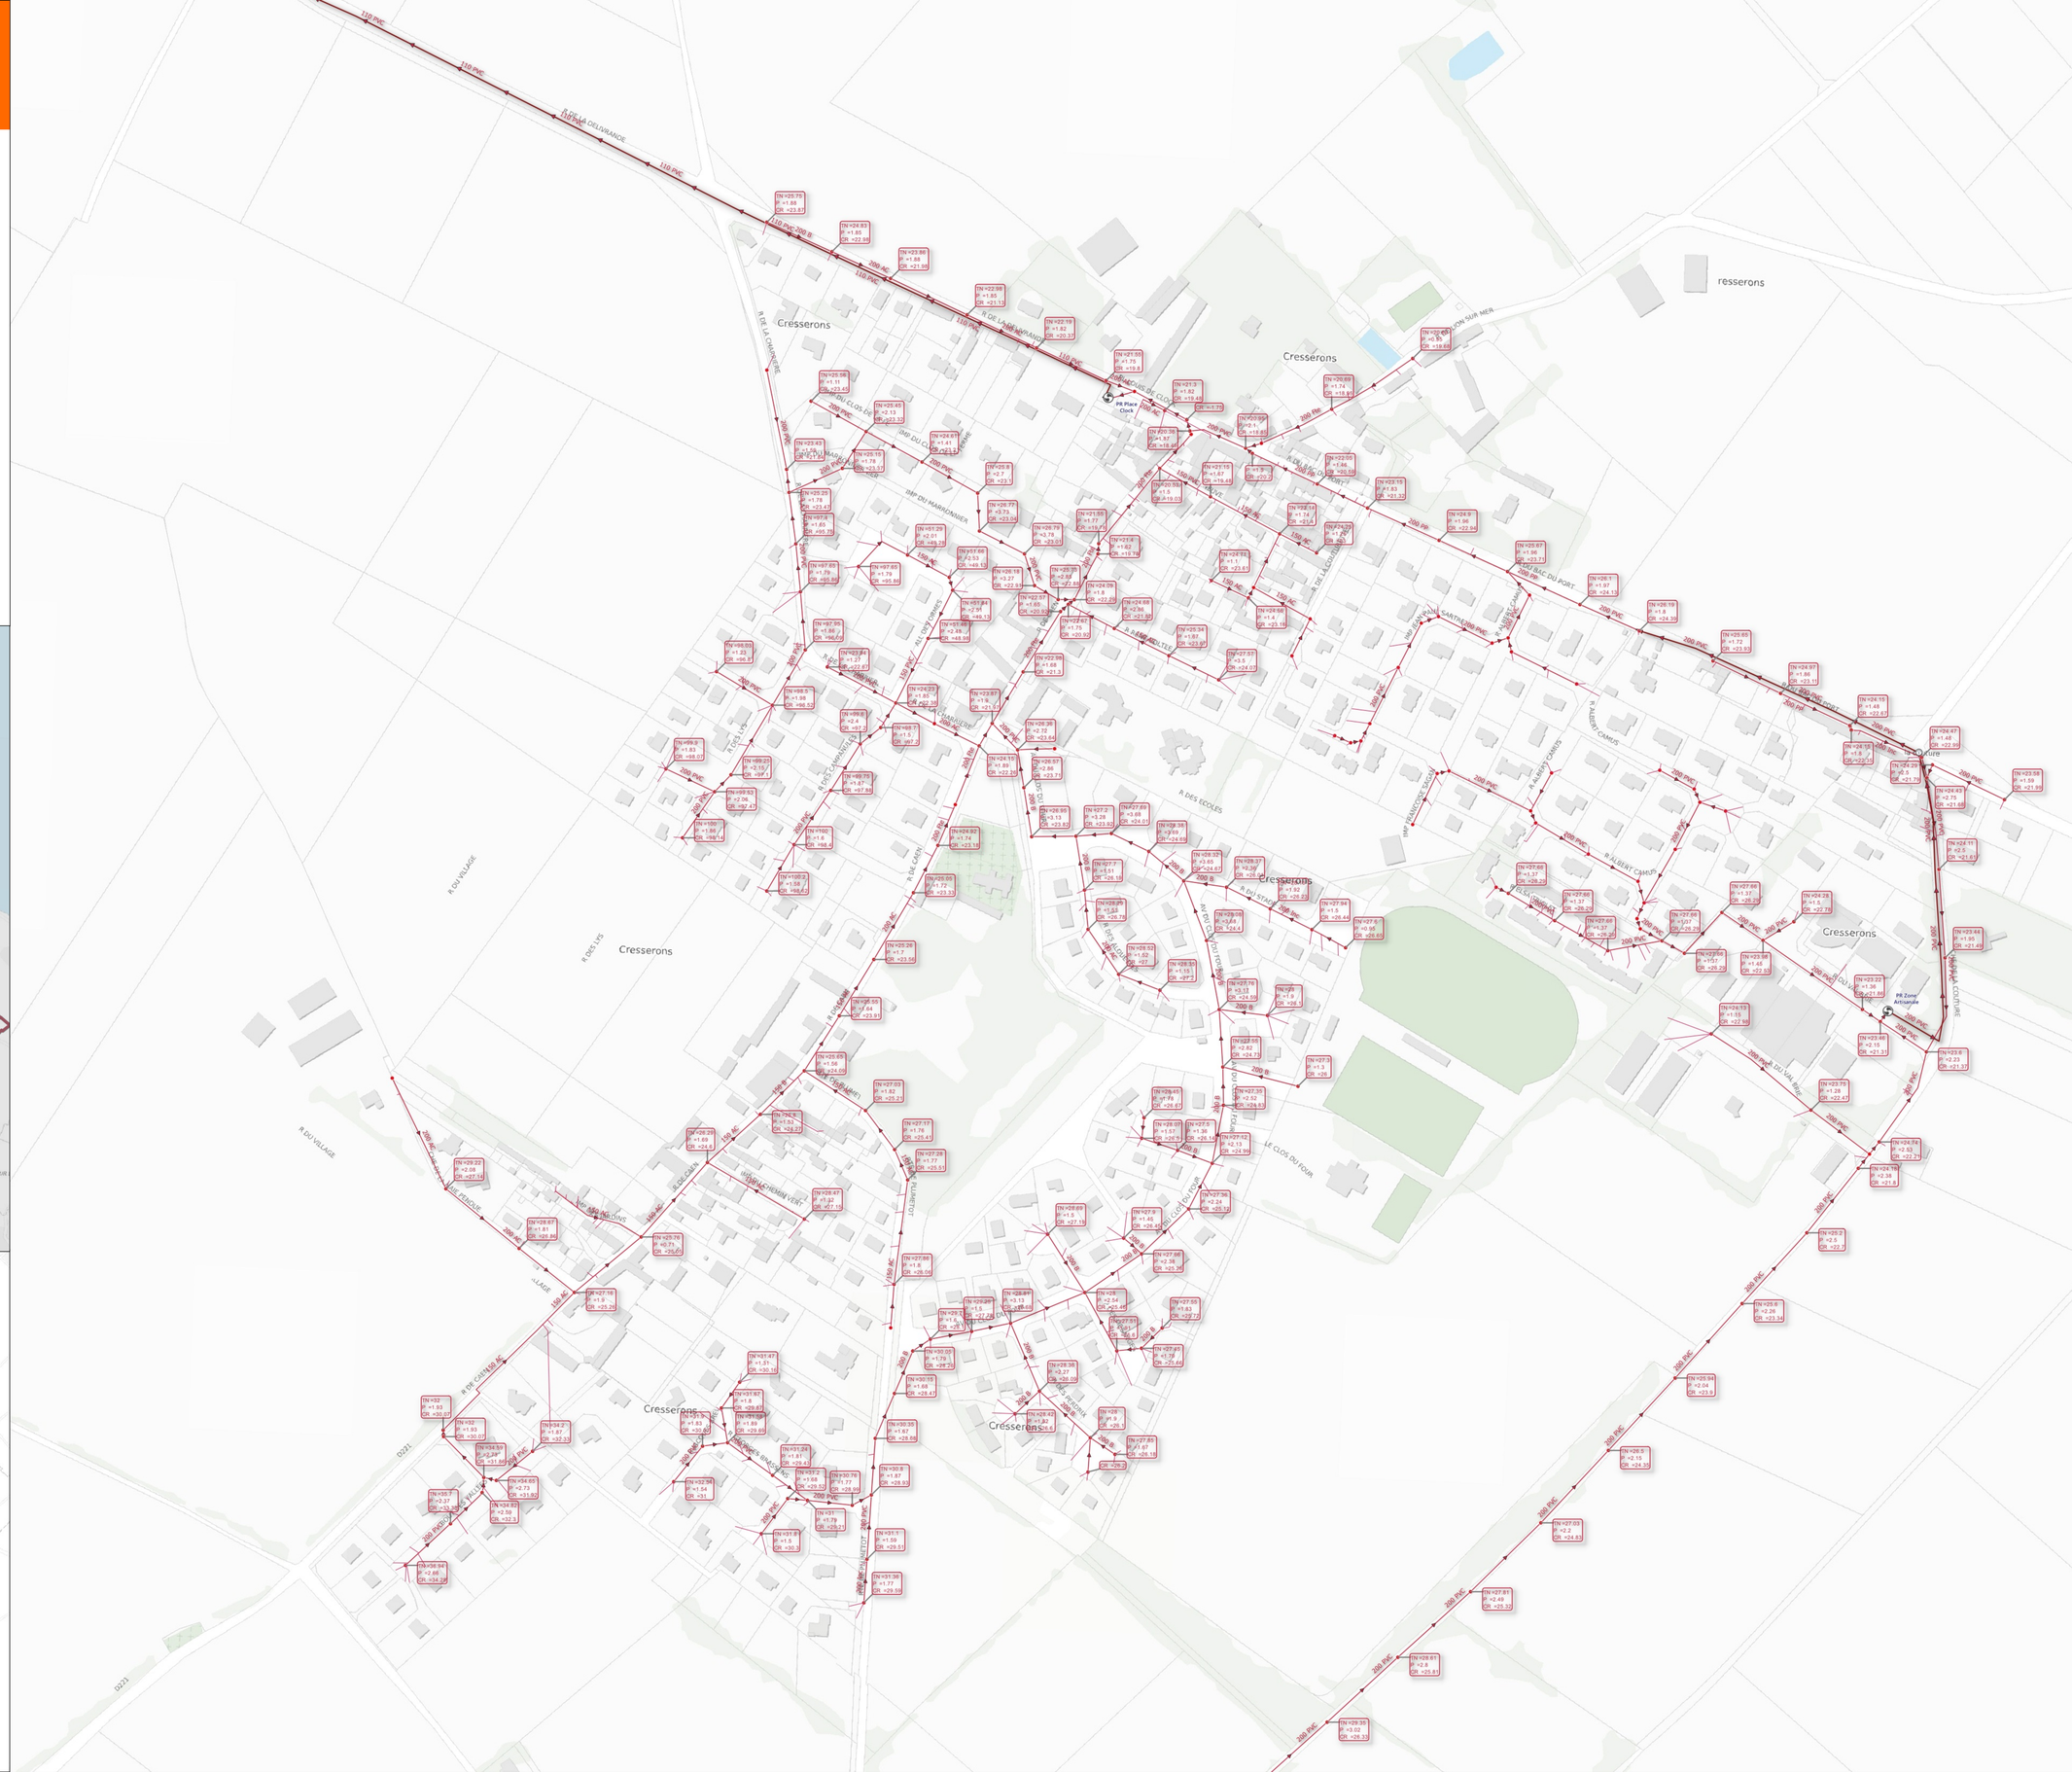
Cresserons

F0141 - SIA COTE DE NACRE
Bernières-sur-Mer_1

08/01/2026 / Plan réseau n° 3

VEOLIA

ASS - Branche

Boîte de branchement (EU)

ASS - Collecteur

Veolia
Eaux usées
Gravitaire
Eaux usées
Ref / Surpressé
Eaux usées

ASS - Ouvrage


Poste de refoulement
Station d'épuration


ASS - Regard


Veolia
EU
Regard

VEOLIA EAU - Territoire du Calvados
18 Avenue du Pays de Caen
BP 40460 14461 Colombelles

Echelle : 1:1 500

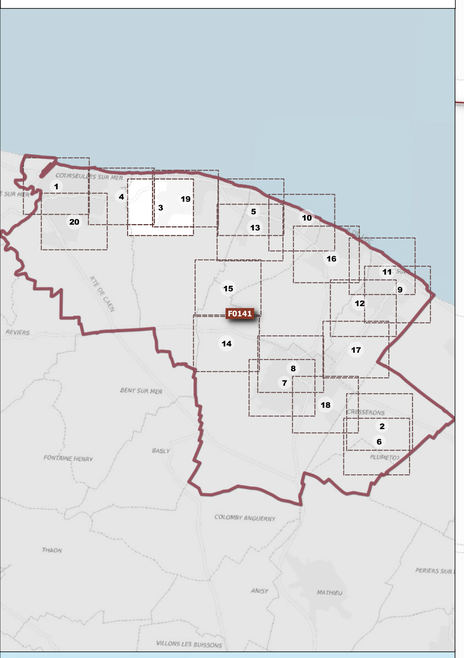

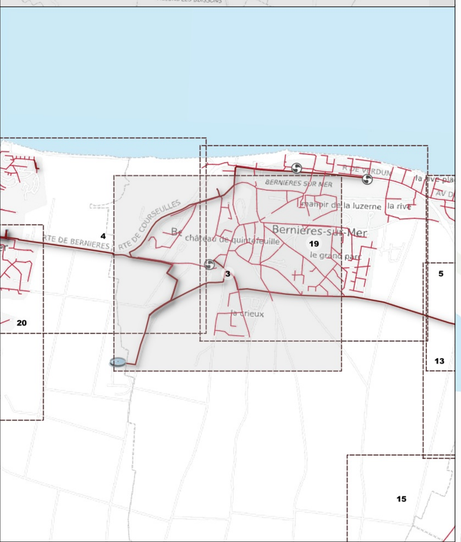

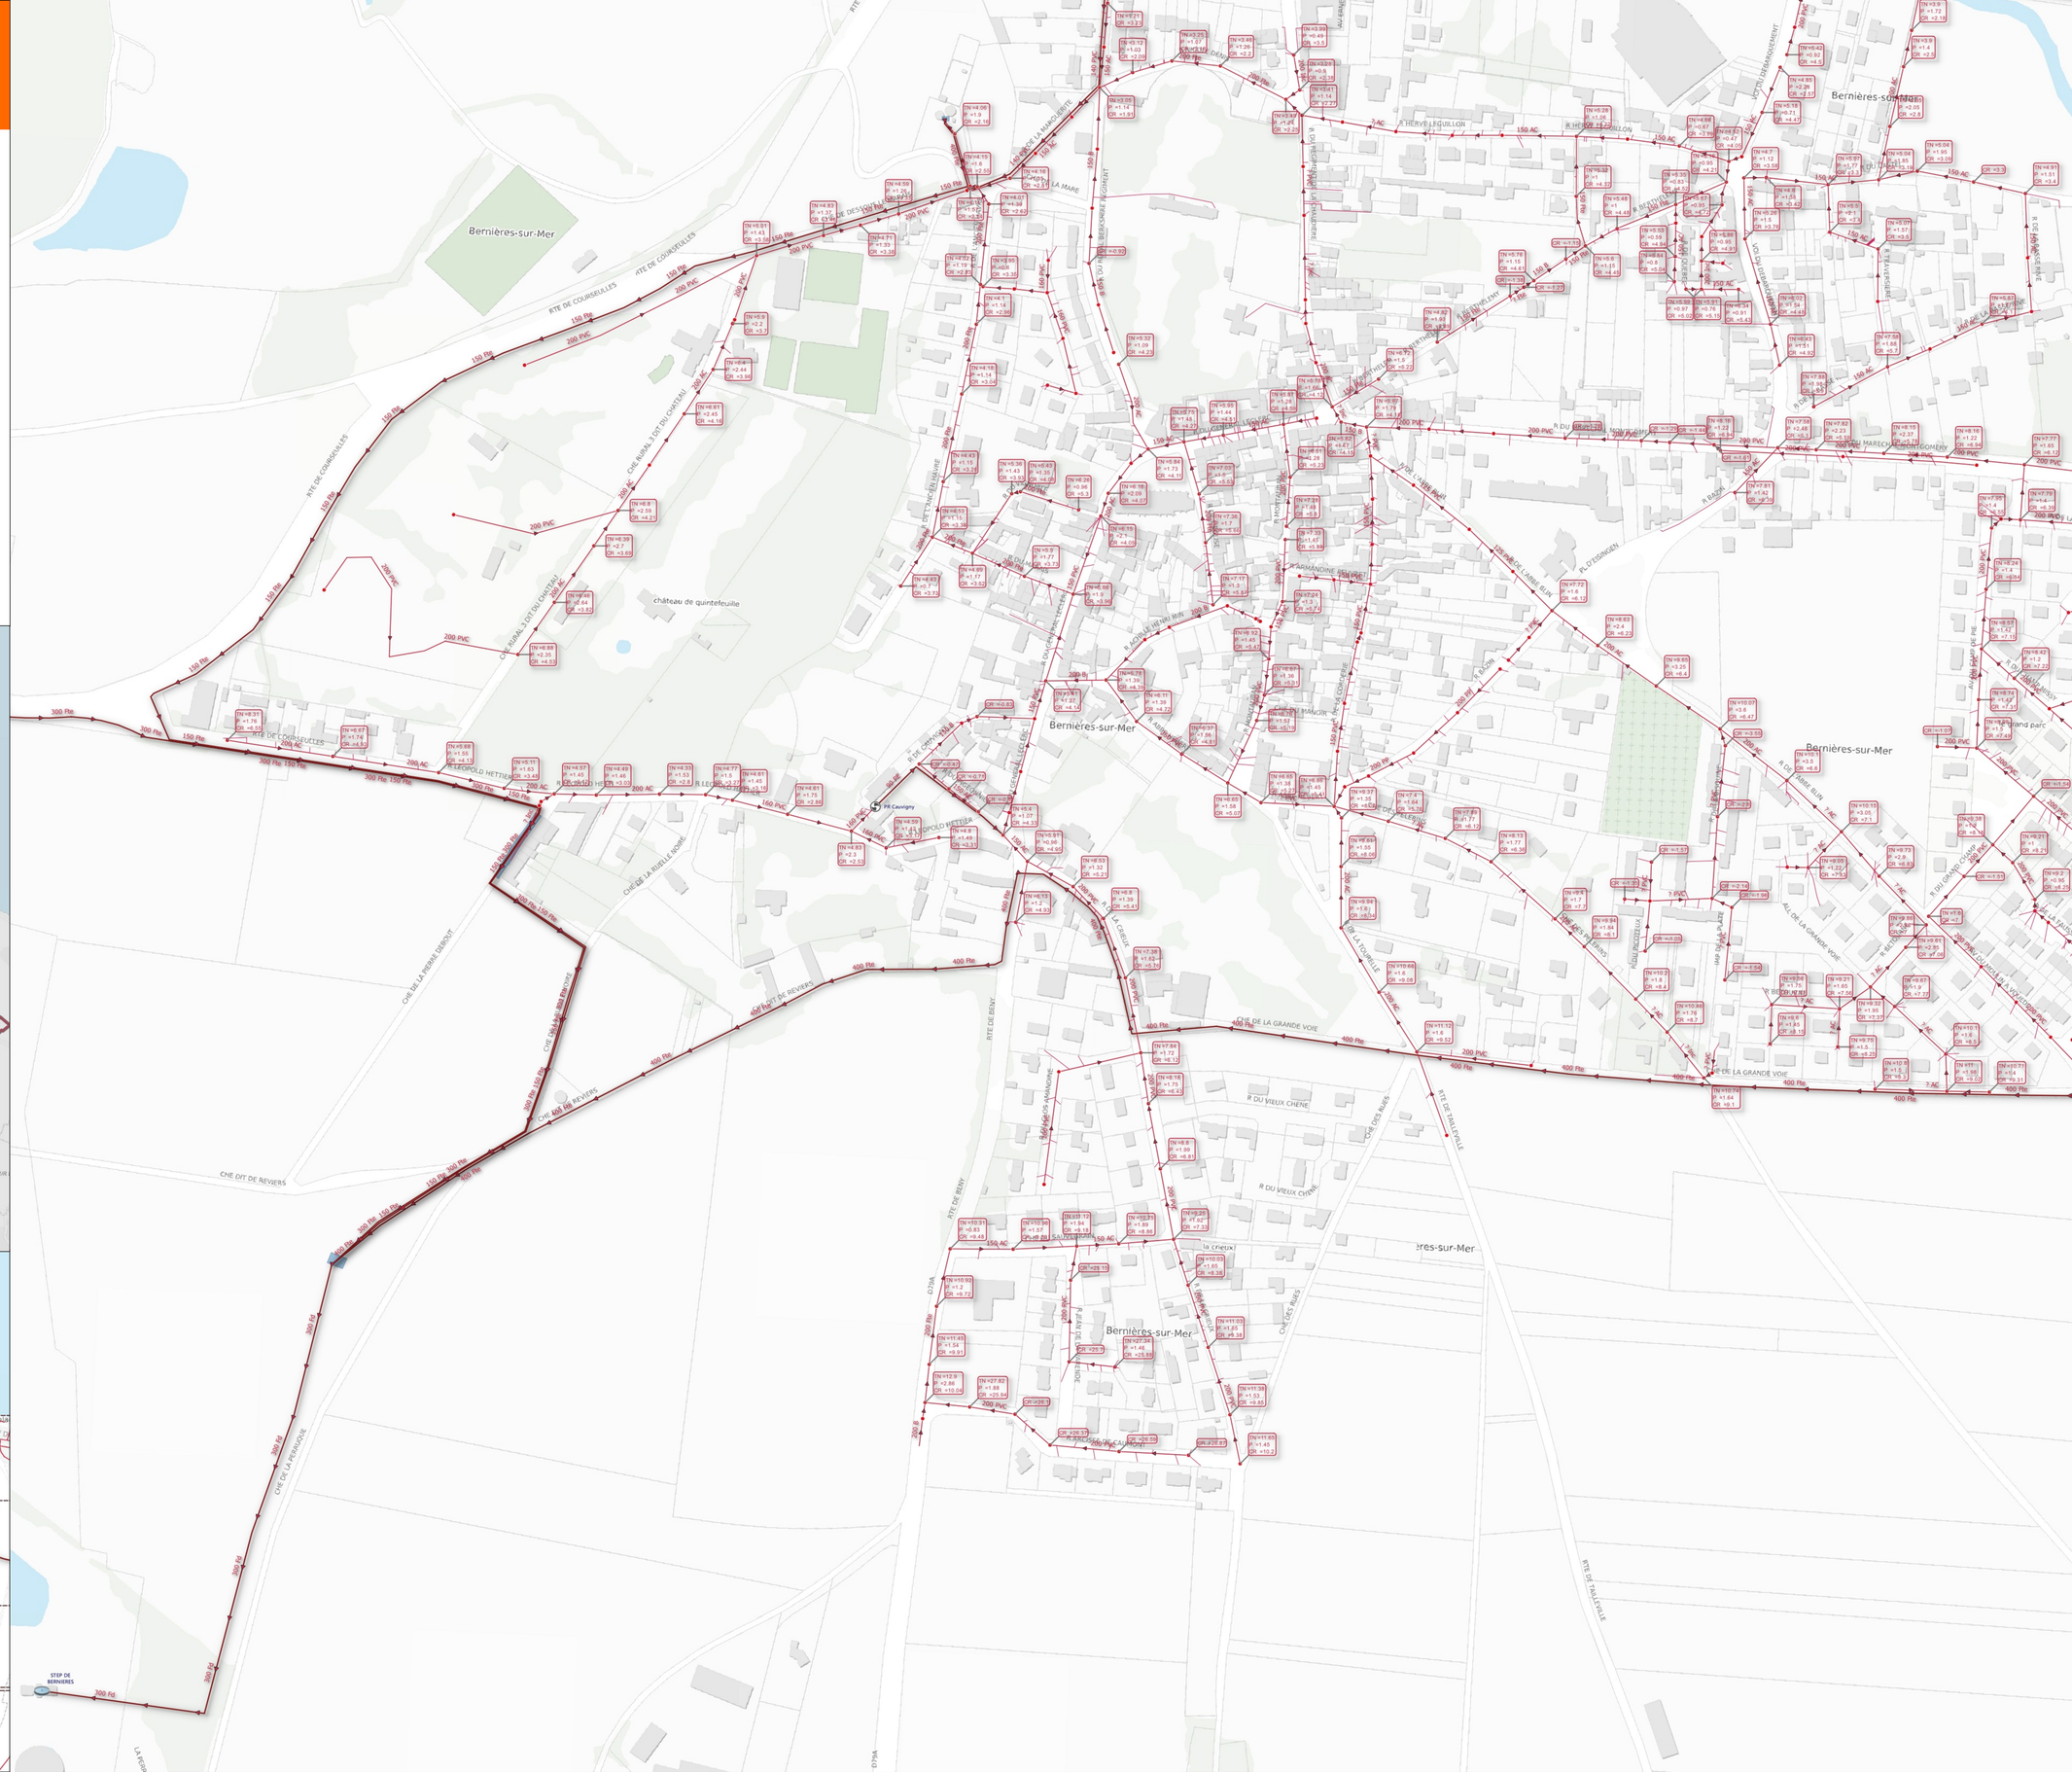
Bernières-sur-Mer
château de quintefeuille
RTE DE COURSEULLES
CHE RURAL 3 DIT DU CHATEAU
CHE DIT DE REVERS
CHE DE LA PIERRE BERDOUT
CHE DE LA RUELLE NOIRE
CHE DE LA PERAUDIE
RTE DE BENY
R DE LA MARE
R DU VIEUX CHENE
CHE DES RUES
R DU GRAND CLOS
R DE LA GRANDE VOIE
R DE LA CHAPELLE
R DU MANOIR

F0141 - SIA COTE DE NACRE
Courseulles-sur-Mer_3

08/01/2026 / Plan réseau n° 4

ASS - Branche

Boîte de branchement (EU)

ASS - Collecteur

Veolia
Eaux usées
Gravitaire

Eaux usées
Ref / Surpressé

Eaux usées

ASS - Ouvrage


Poste de refoulement


ASS - Regard

Veolia
EU
Regard

VEOLIA EAU - Territoire du Calvados
18 Avenue du Pays de Caen
BP 40460 14461 Colombelles

Echelle : 1:1 500

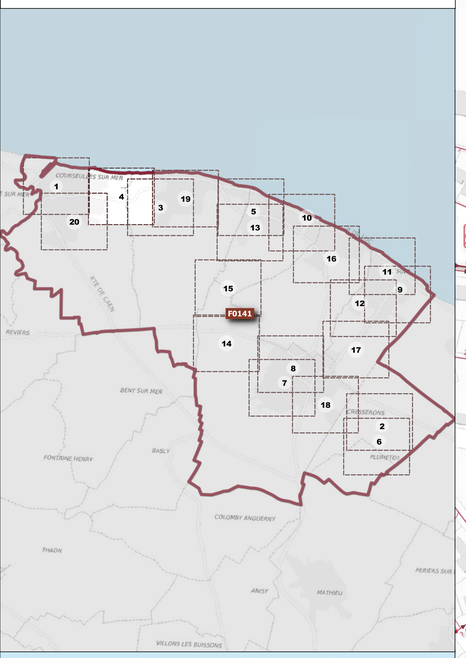

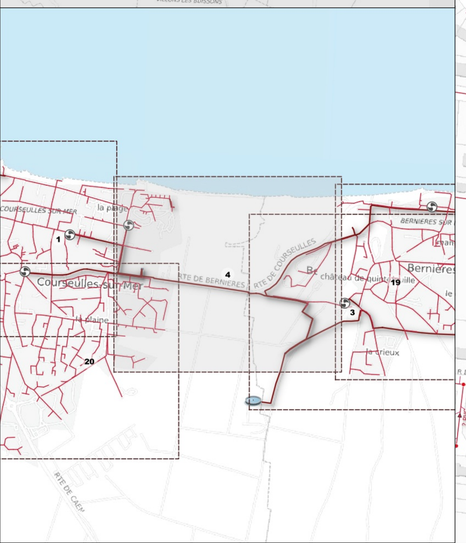



F0141 - SIA COTE DE NACRE
Bernières/Mer_St-Aubin/Mer_1

08/01/2026 / Plan réseau n° 5

VEOLIA

ASS - Branche

Boîte de branchement (EU)
Boîte de branchement (UNI)

ASS - Collecteur

Veolia
Eaux usées
Gravitaire
Eaux usées
Refl / Surpressé
Eaux usées
Unitaire
Conduite gravitaire
Unitaire

ASS - Ouvrage


Poste de refoulement


ASS - Regard

Veolia
EU
Regard
UNI
Regard

VEOLIA EAU - Territoire du Calvados
18 Avenue du Pays de Caen
BP 40460 14461 Colombelles

Echelle : 1:1 500

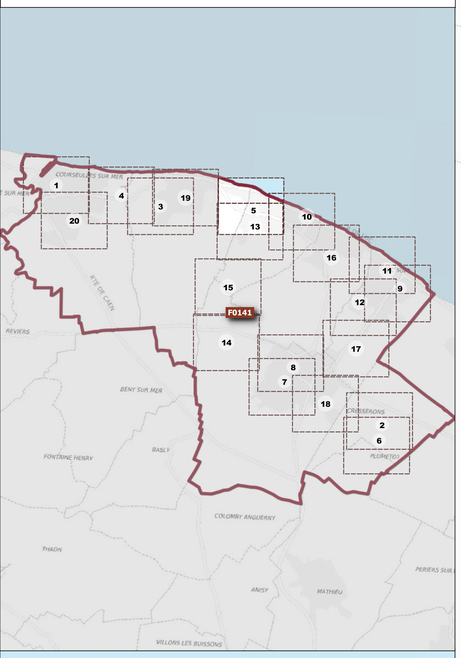

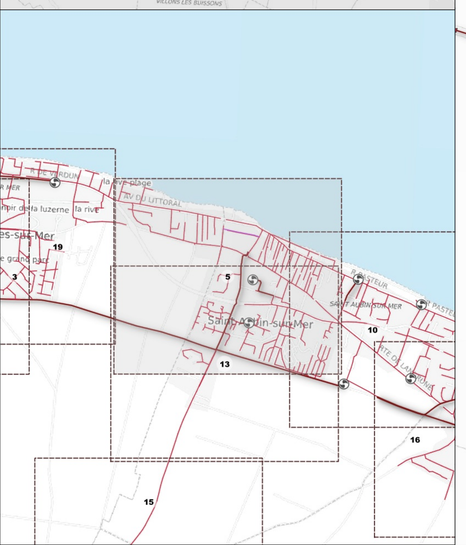

F0141 - SIA COTE DE NACRE
Cresserons_Plumetot

08/01/2026 / Plan réseau n° 6

VEOLIA

ASS - Branche

Boîte de branchement (EU)

ASS - Collecteur

Veolia
Eaux usées
Gravitaire
Eaux usées
Ref / Surpressé
Eaux usées

ASS - Ouvrage


Poste de refoulement


ASS - Regard


Veolia
EU
Regard

VEOLIA EAU - Territoire du Calvados
18 Avenue du Pays de Caen
BP 40460 14461 Colombelles

Echelle : 1:1 500

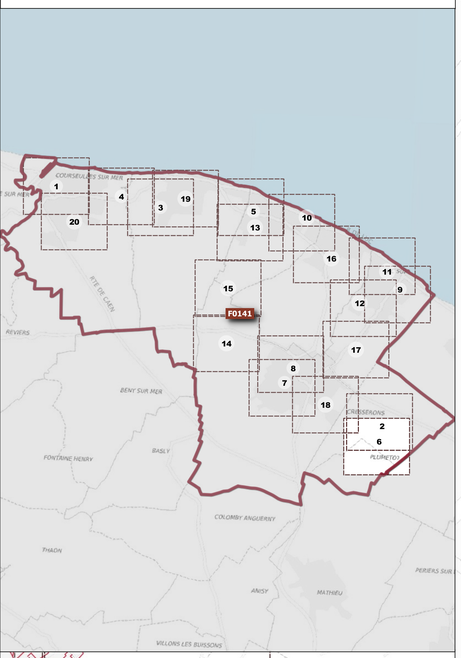

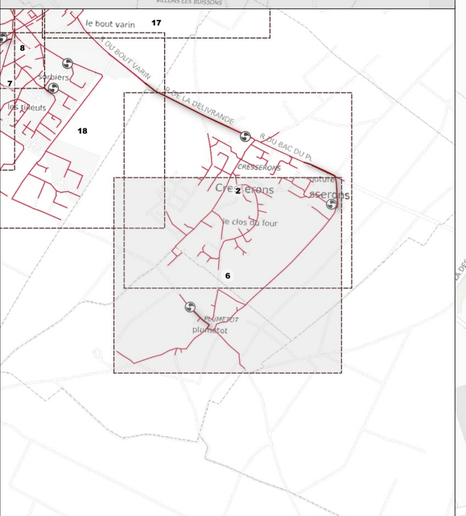

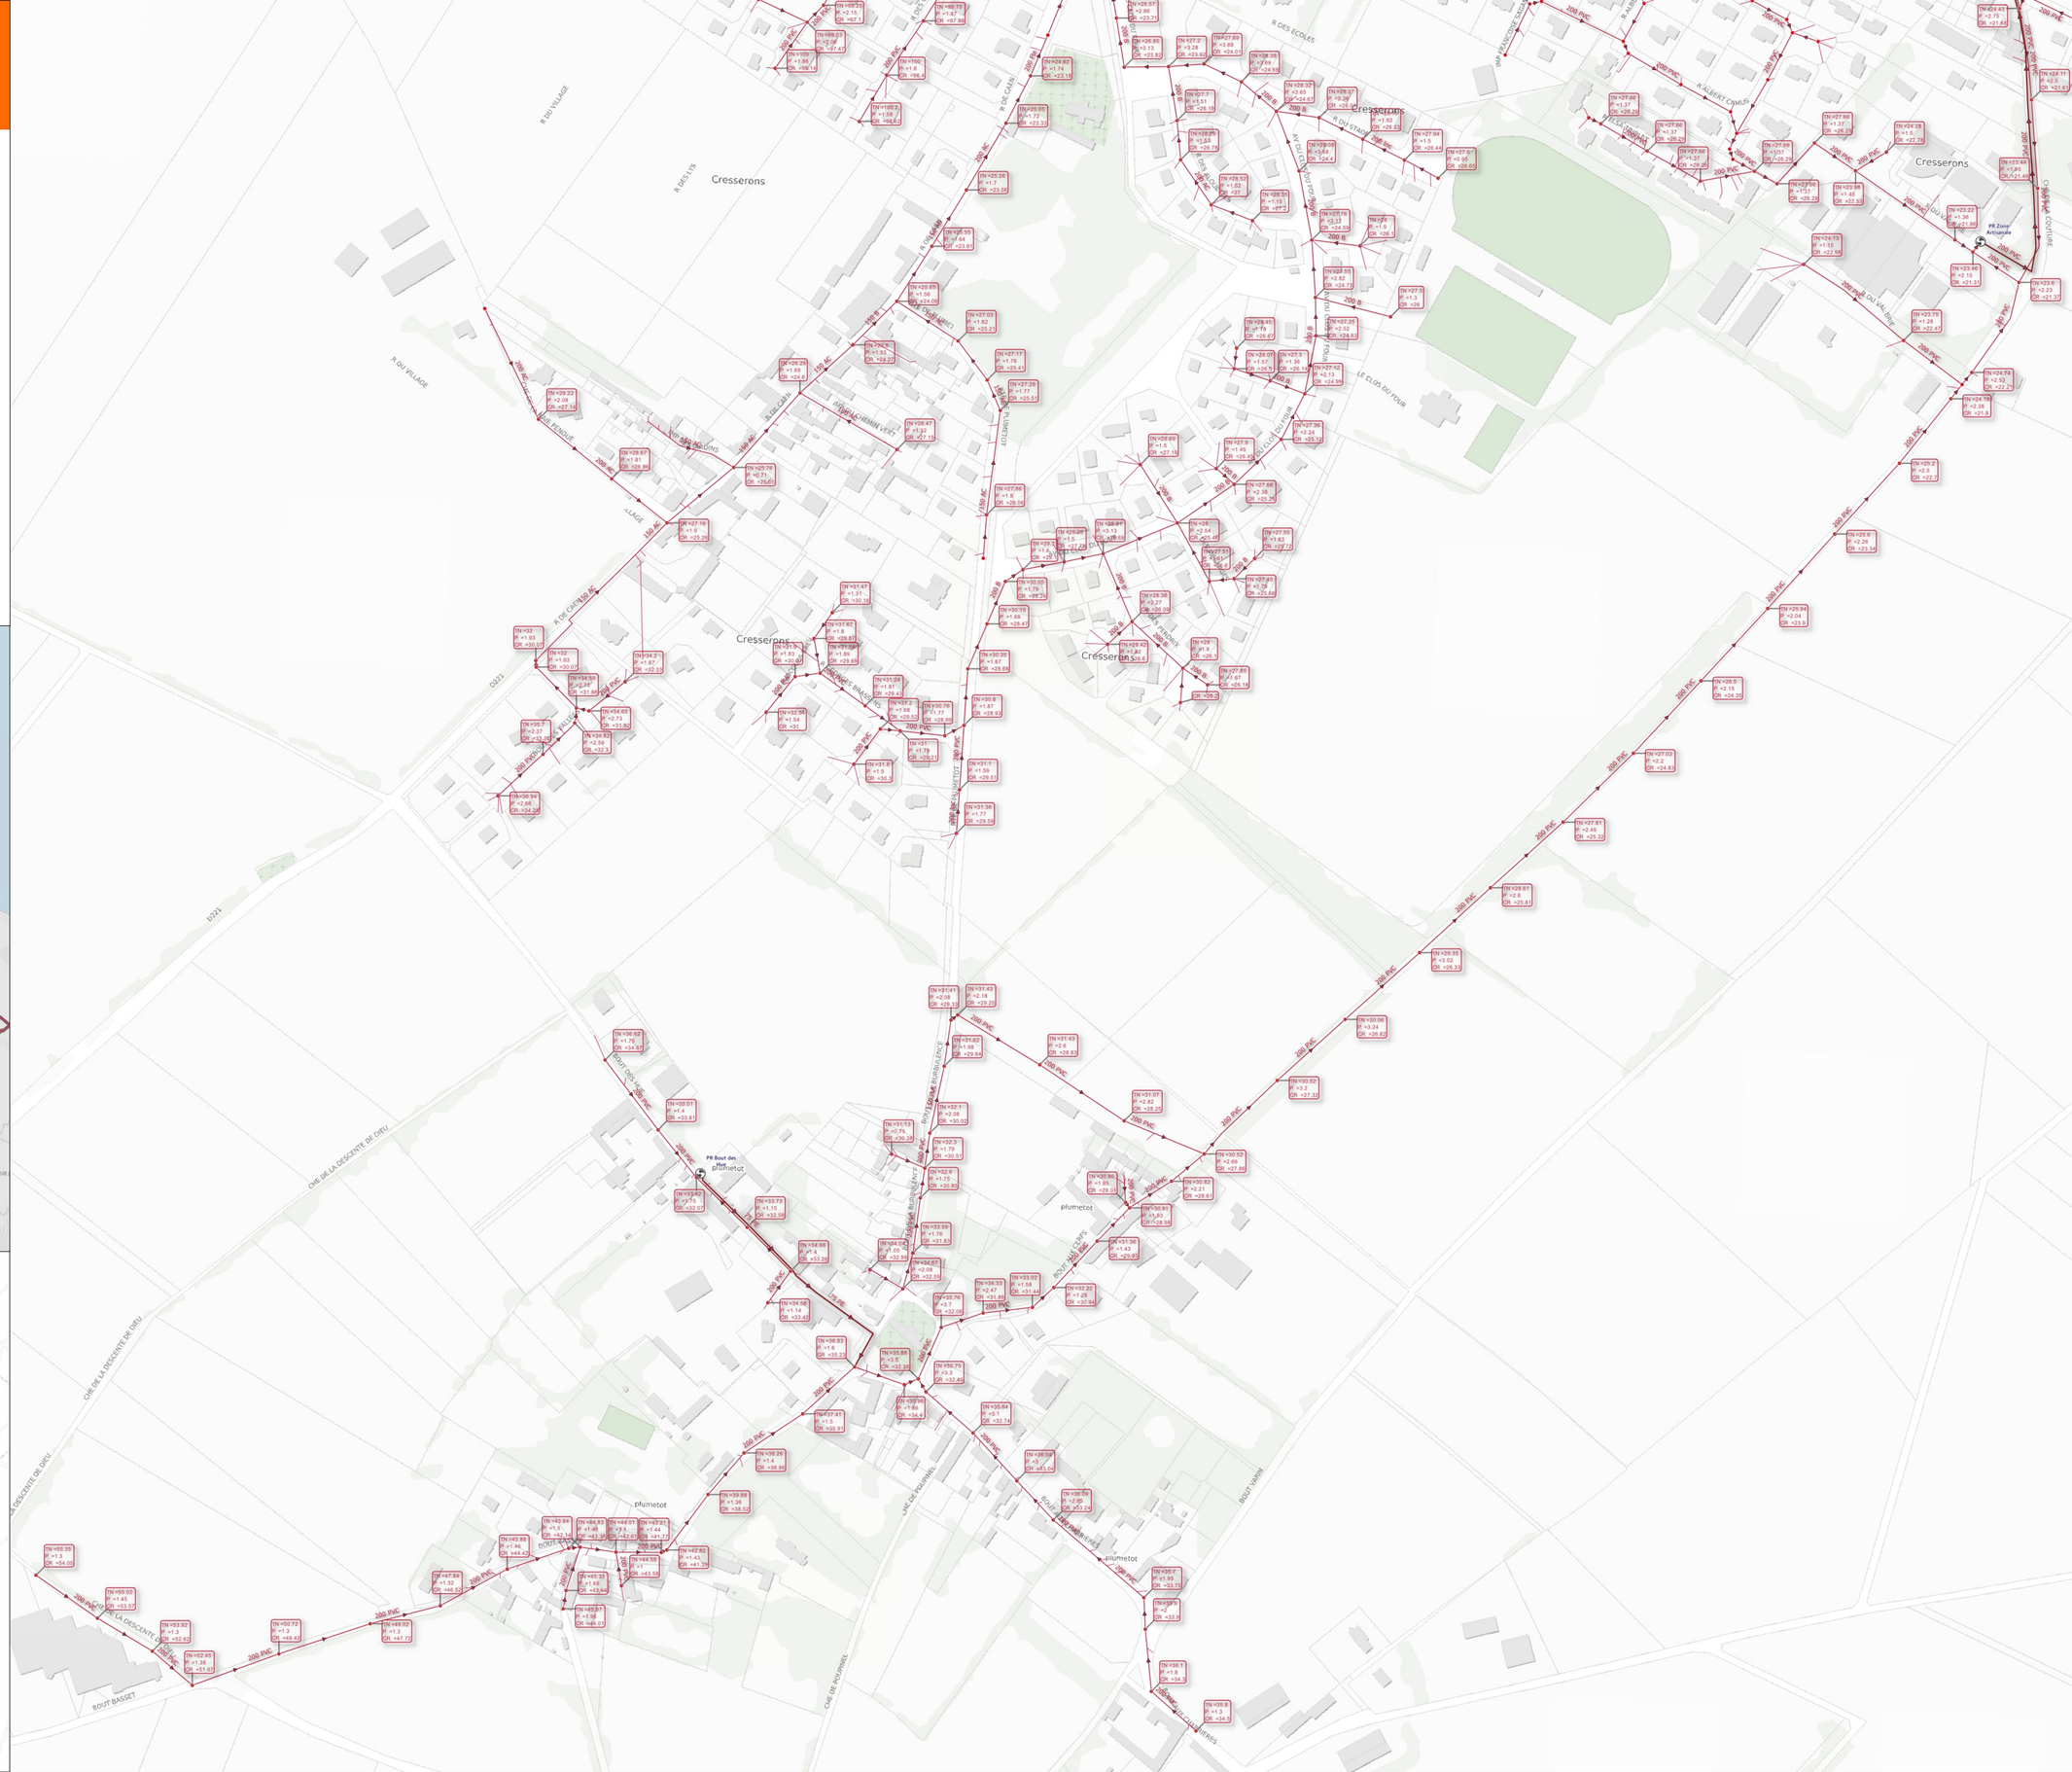
Cresserons
plumetot
R DU VILLAGE
R DES LYS
R DE CAEN
R DES ECOLES
R DU STADE
R DU CLOS DU FOUR
LE CLOS DU FOUR

F0141 - SIA COTE DE NACRE
Douvres-la-Délivrande_3

08/01/2026 / Plan réseau n° 7

VEOLIA

ASS - Branche

Boîte de branchement (EU)

ASS - Collecteur

Veolia
Eaux usées
Gravitaire
Eaux usées
Ref / Surpressé
Eaux usées

ASS - Ouvrage


Poste de refoulement


ASS - Regard


Veolia
EU
Regard

VEOLIA EAU - Territoire du Calvados
18 Avenue du Pays de Caen
BP 40460 14461 Colombelles

Echelle : 1:1 500

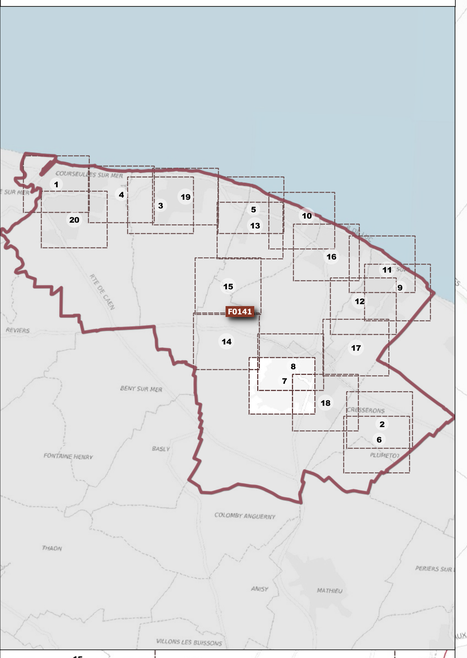

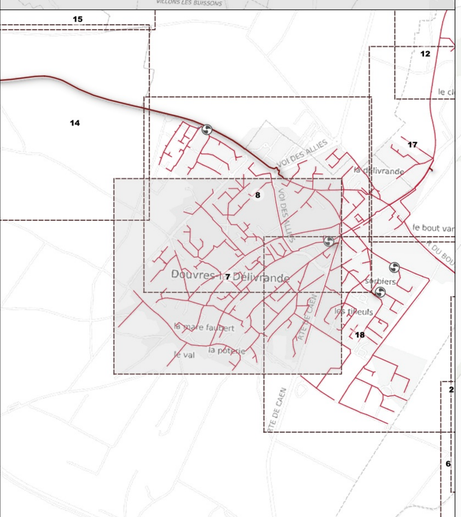

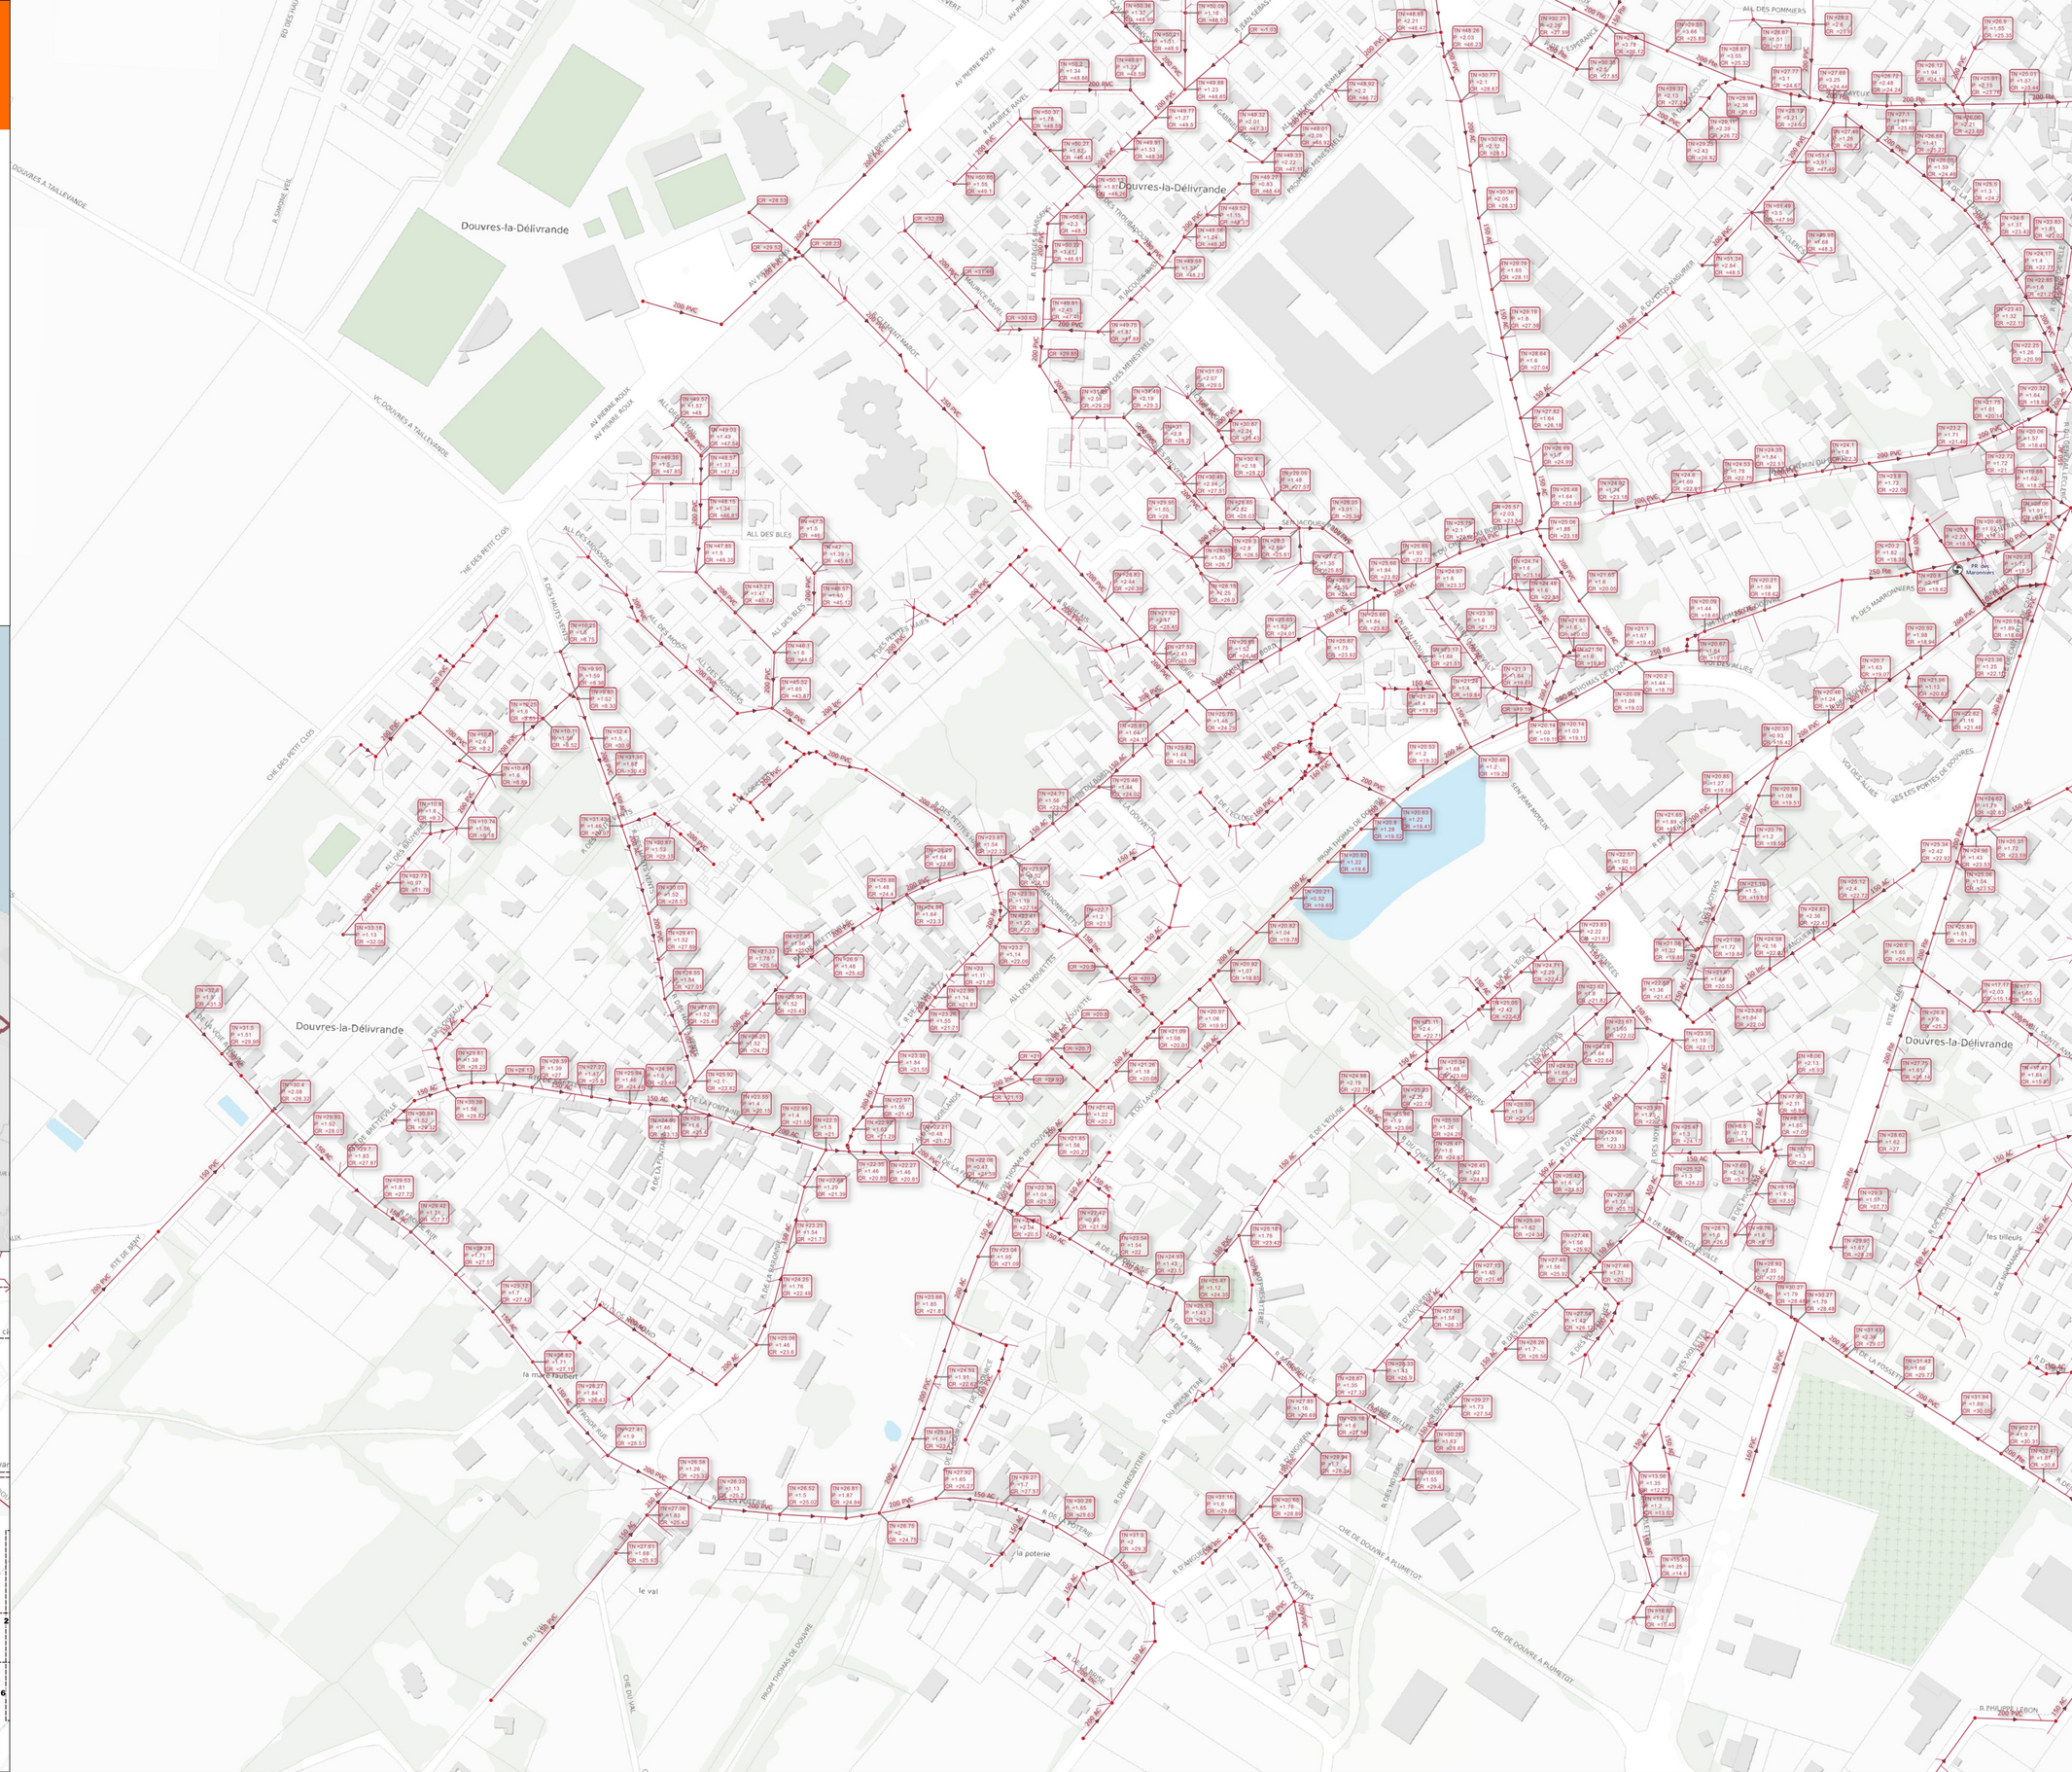
Douvres-la-Délivrande
la poterie
le val
les tilleuls
la mare faubert
CHE DE DOUVRE A PLUMETOT
CHE DU VAL
PROM THOMAS DE DOMPIERRE
R. DU PRESBYTERE
R. DE LA FONTAINE
R. DE LA BRUYERE
R. DE LA POTERIE
R. DES MARRONNIERS
R. DES MIGNETTES
R. DES MENESTRELS
R. DES PRES
R. DES VERGERS
R. DES VIOLETTES

F0141 - SIA COTE DE NACRE
Douvres-la-Délivrande_2

08/01/2026 / Plan réseau n° 8

VEOLIA

AEP - Compteur

Comptage

ASS - Branche

Boîte de branchement (EU)

ASS - Collecteur

Veolia
Eaux usées
Gravitaire

Eaux usées

Ref / Surpressé

Eaux usées

ASS - Ouvrage


Poste de refoulement


ASS - Regard


Veolia
EU
Regard

VEOLIA EAU - Territoire du Calvados
18 Avenue du Pays de Caen
BP 40460 14461 Colombelles

Echelle : 1:1 500

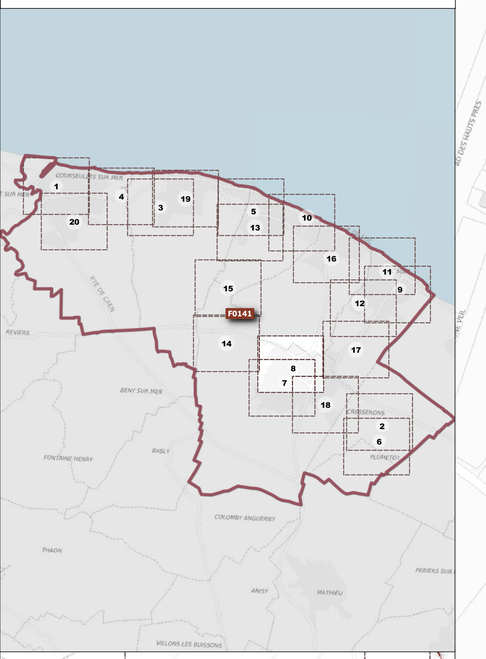

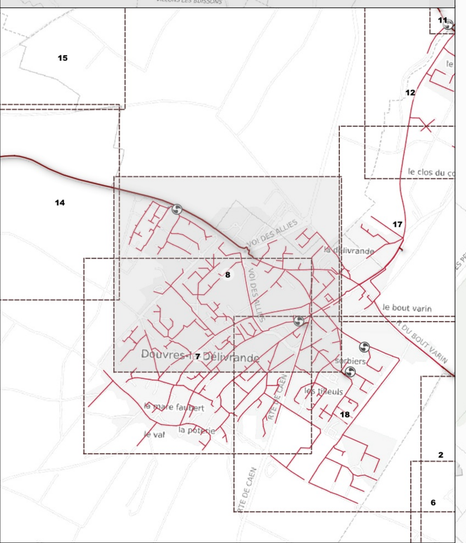

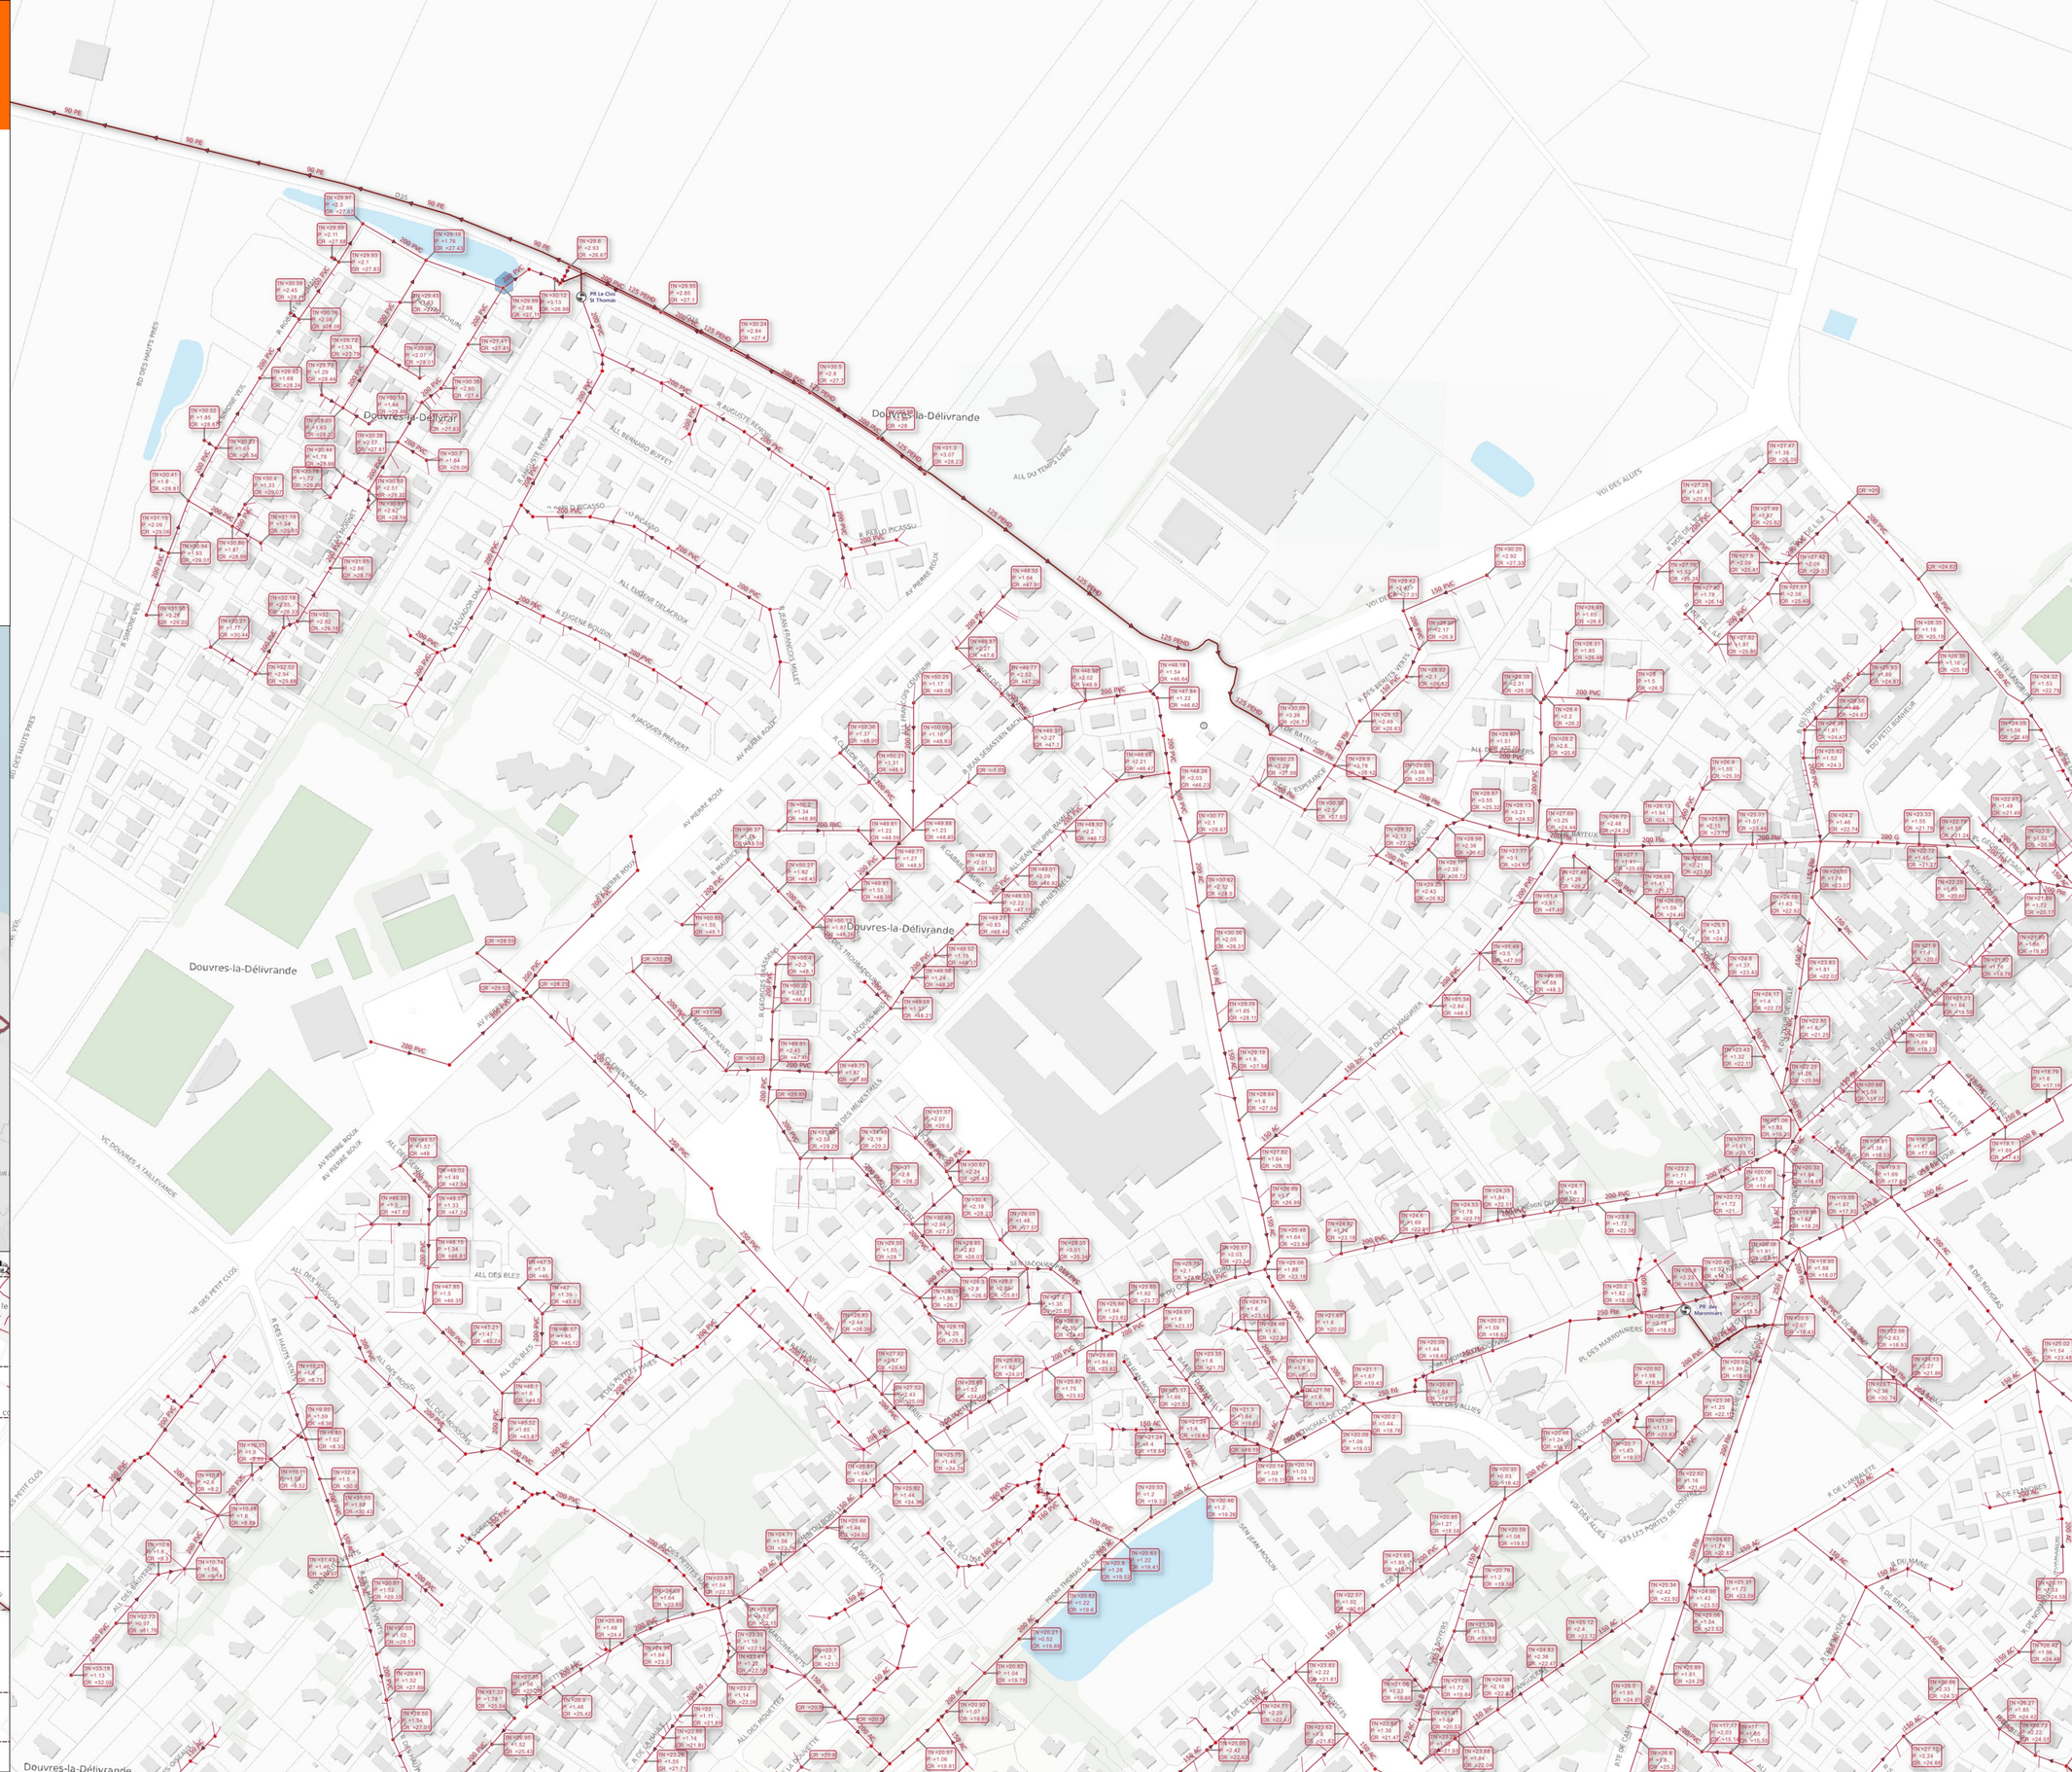
Douvres-la-Délivrande
PR Le Clos St Thomas
PR des Marronniers
R AUGUSTE RENOIR
R PABLO PICASSO
ALL BERNARD BUFFET
R EUGENE DELACROIX
R JACQUES PREVERT
R BENEDICTE MALLET
R EDOUARD DAL
R JEAN SEBASTIEN BACH
R GEORGES BRASSENS
R MOLIERE
R CHARLES TRENET
R DANIELE DARRIEUX
R FRANCIS LOPEZ
R DUCTAY MAGUERES
R DU CHEMIN DE FER
R DU TOUR DE PARC
R DU PETIT BOURGEUR
R DES ROUGEAUX
R DE LA MARE
R DE BRETAGNE
R DE L'ARBRE
R DE L'ABBAYE
R DU CLOS
R DU CLOS DU CHENE
R DES ROSIERS
R DES ALLEUX
R DES BUTTES
R DES MOUETTES
R DES MOISSONNEURS
R DES MOISSONS
R DES BLES
R DES HAUTS VENTS
ALL DES BLES
ALL DES MOISSONS
ALL DES BUTTES
ALL DES MOUETTES
ALL DES PETIT CLOS
ALL DU TEMPS LIBRE
VOI DES ALLIES
VOI DES HAUTS PRES
VOI DU VAL VARIN
VOI DU TOUR DE PARC
VOI DU PETIT BOURGEUR
VOI DU CHEMIN DE FER

F0141 - SIA COTE DE NACRE
Luc-sur-Mer_2

08/01/2026 / Plan réseau n° 9

VEOLIA

ASS - Branche

Boîte de branchement (EU)
Boîte de branchement (UNI)

ASS - Collecteur

Veolia
Eaux usées
Gravitaire
Eaux usées
Ref / Surpressé
Eaux usées
Unitaire
Conduite gravitaire
Unitaire

ASS - Ouvrage


Poste de refoulement

ASS - Regard

Veolia
EU
Regard
UNI
Regard

VEOLIA EAU - Territoire du Calvados
18 Avenue du Pays de Caen
BP 40460 14461 Colombelles

Echelle : 1:1 500

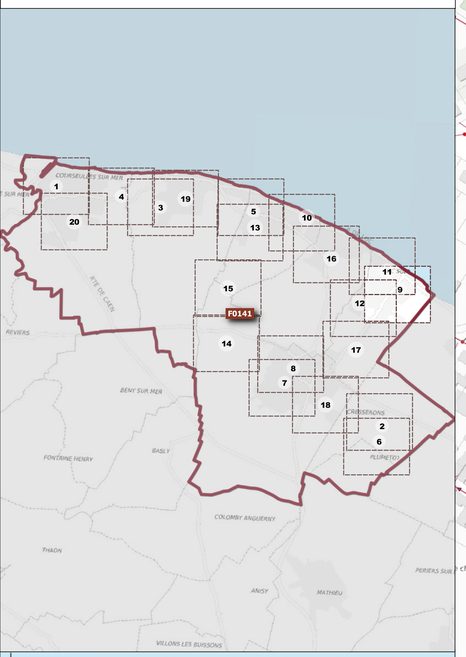

F0141 - SIA COTE DE NACRE
Saint-Aubin-sur-Mer

08/01/2026 / Plan réseau n° 10

VEOLIA

ASS - Branche

Boîte de branchement (EU)

ASS - Collecteur

Veolia
Eaux usées
Gravitaire
Eaux usées
Ref / Surpressé
Eaux usées

ASS - Ouvrage


Poste de refoulement


ASS - Regard


Veolia
EU
Regard

VEOLIA EAU - Territoire du Calvados
18 Avenue du Pays de Caen
BP 40460 14461 Colombelles

Echelle : 1:1 500

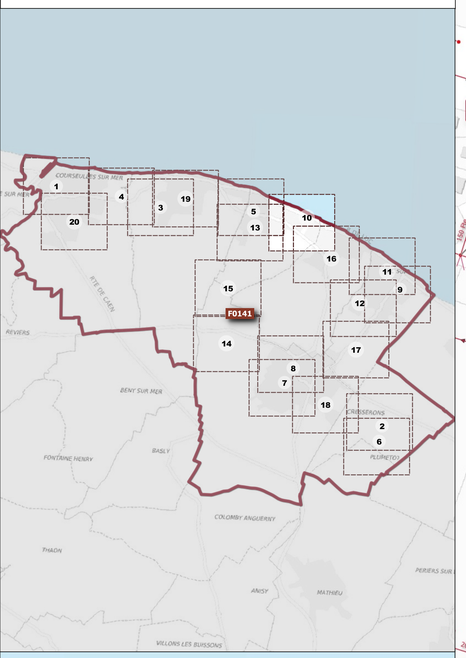

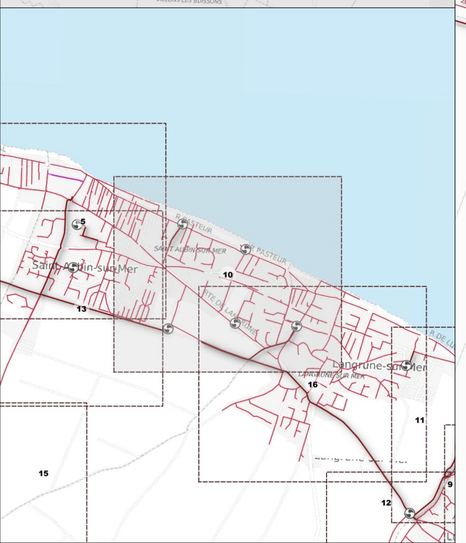

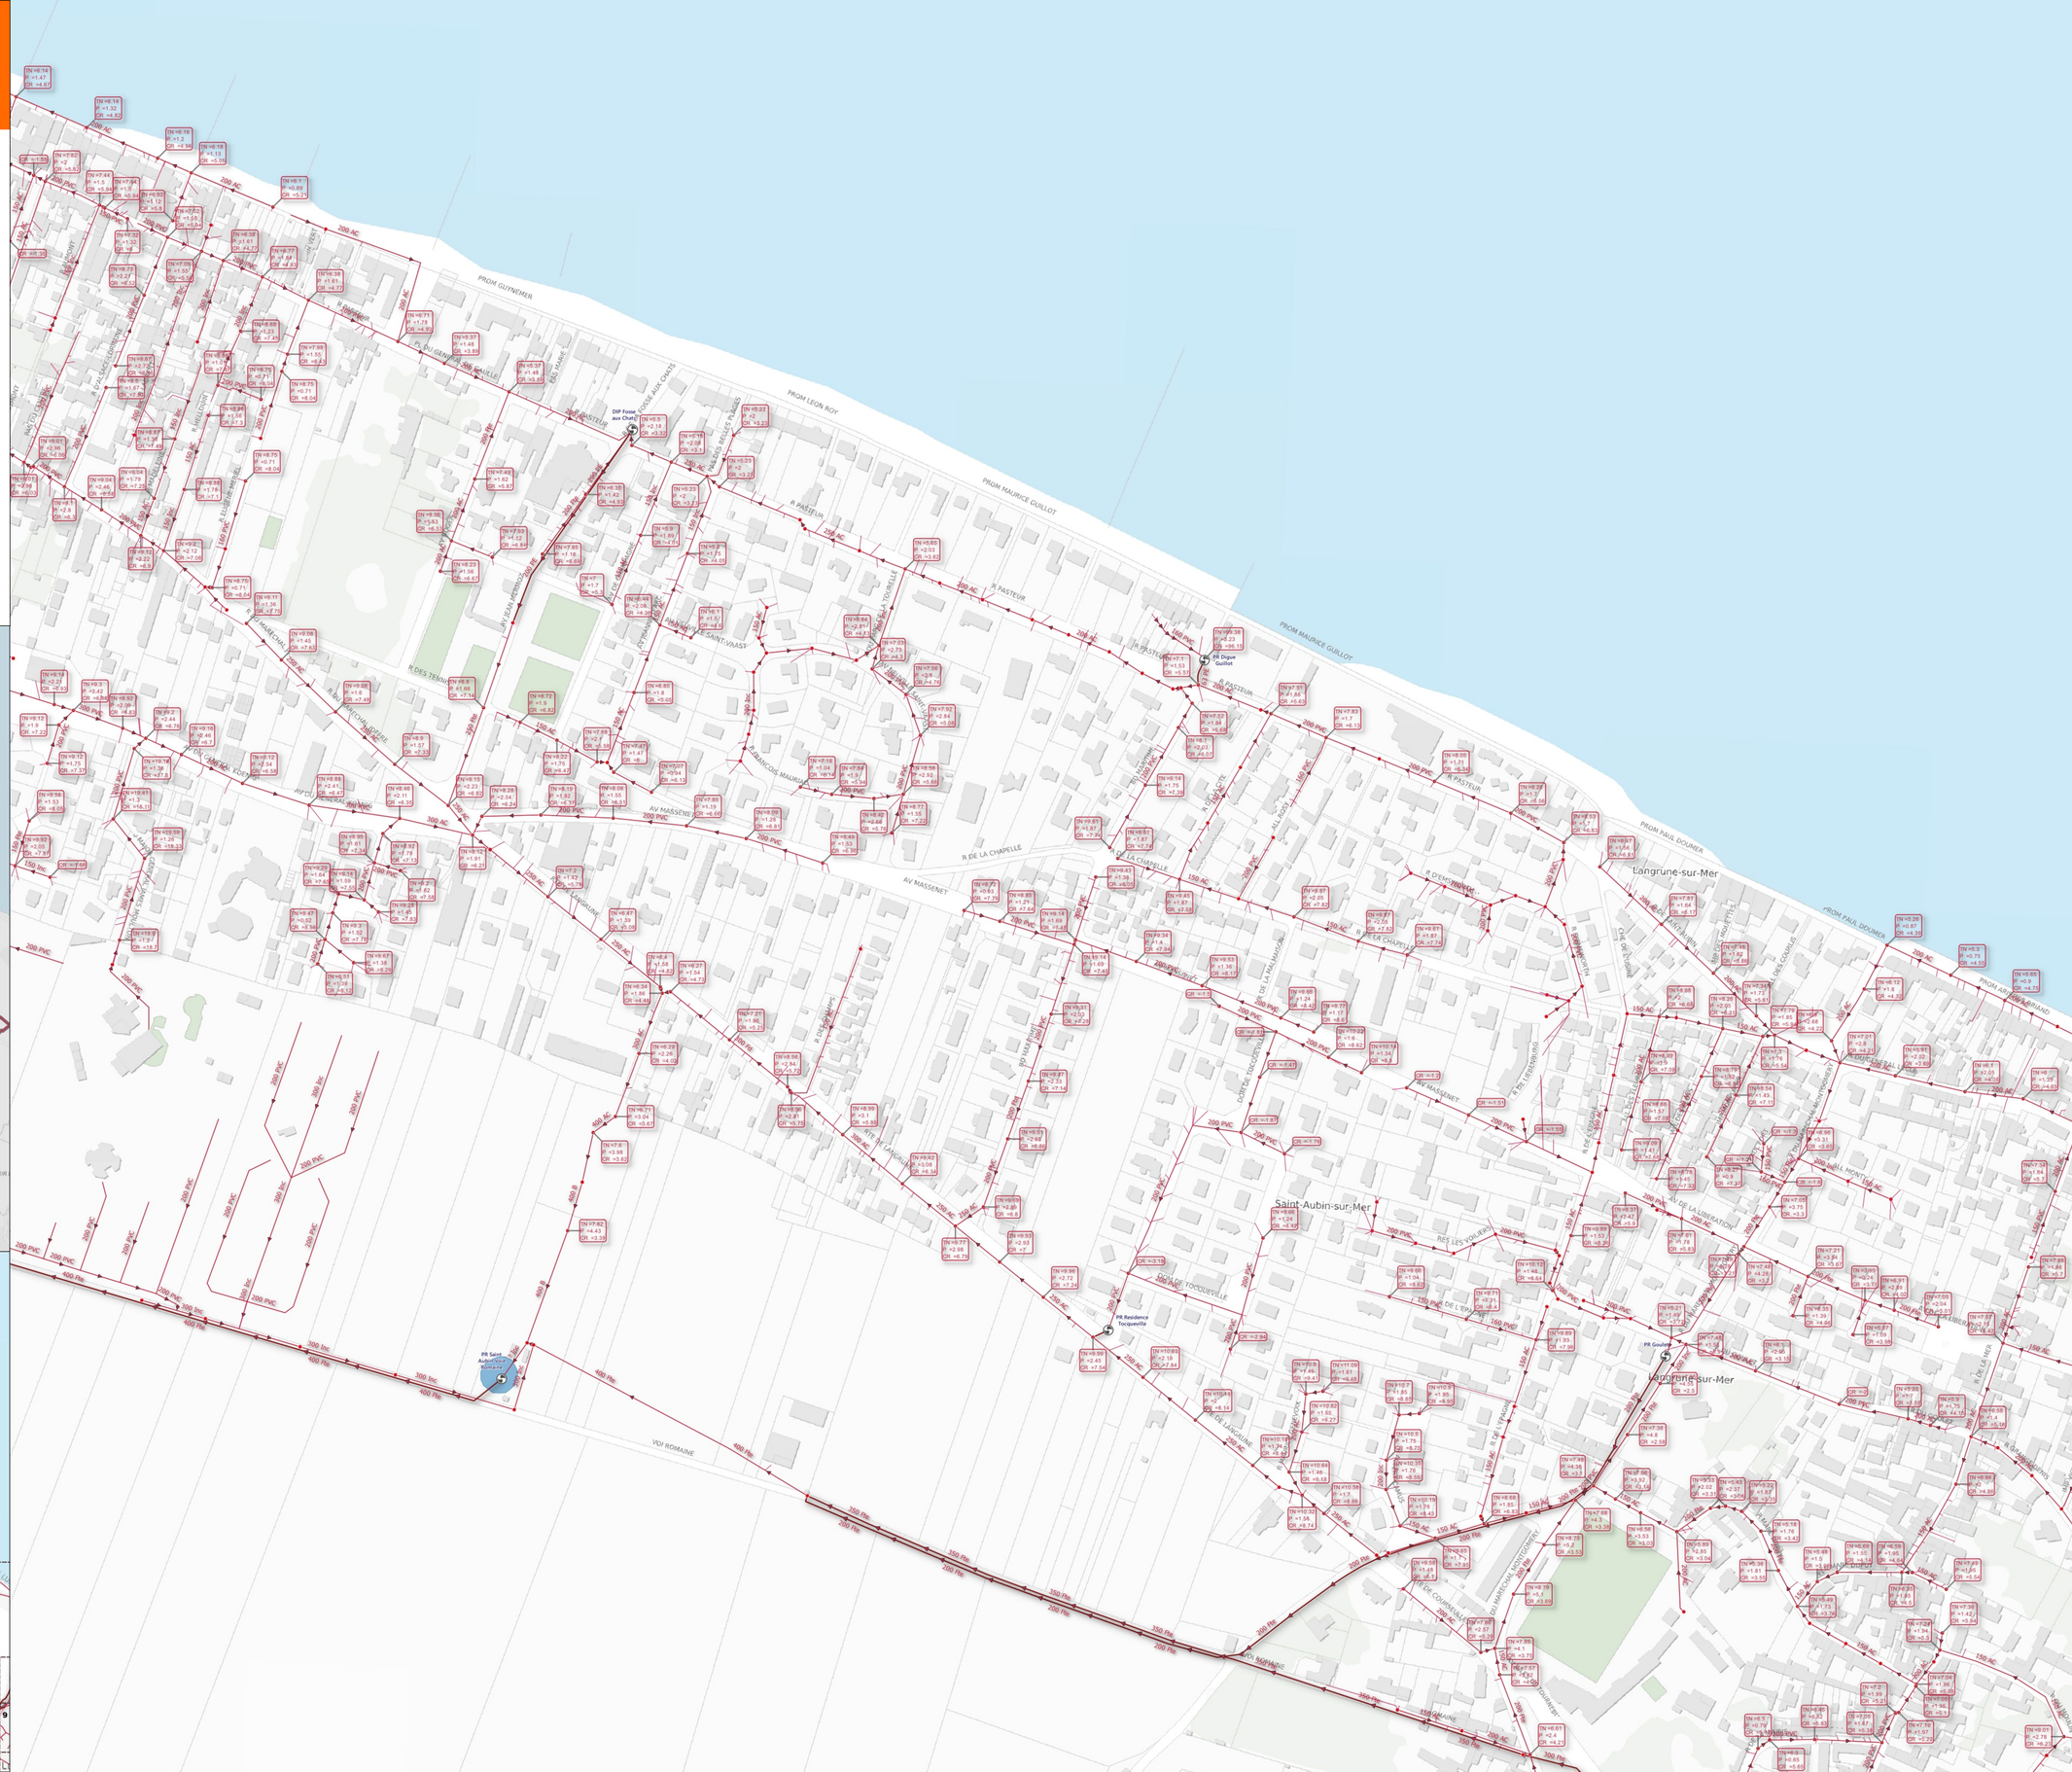

F0141 - SIA COTE DE NACRE
Luc-sur-Mer_1

08/01/2026 / Plan réseau n° 11

VEOLIA

ASS - Branche

Boîte de branchement (EU)
Boîte de branchement (UNI)

ASS - Collecteur

Veolia
Eaux usées
Gravitaire
Eaux usées
Ref / Surpressé
Eaux usées
Unitaire
Conduite gravitaire
Unitaire

ASS - Ouvrage

Poste de refoulement

ASS - Raccord


ASS - Raccord


ASS - Regard

Veolia
EU
Regard
UNI
Regard

VEOLIA EAU - Territoire du Calvados
18 Avenue du Pays de Caen
BP 40460 14461 Colombelles

Echelle : 1:1 500

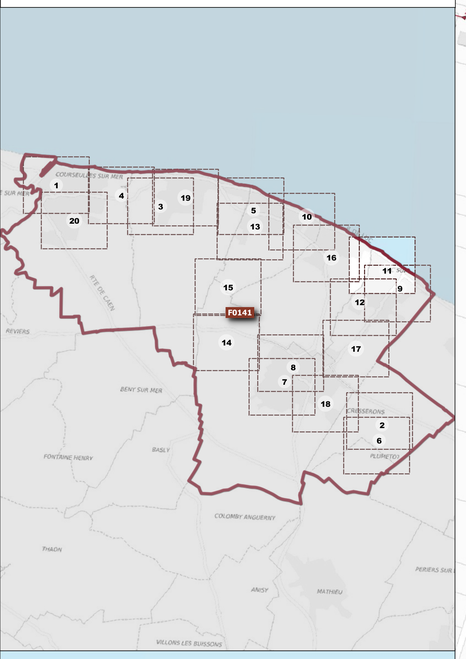

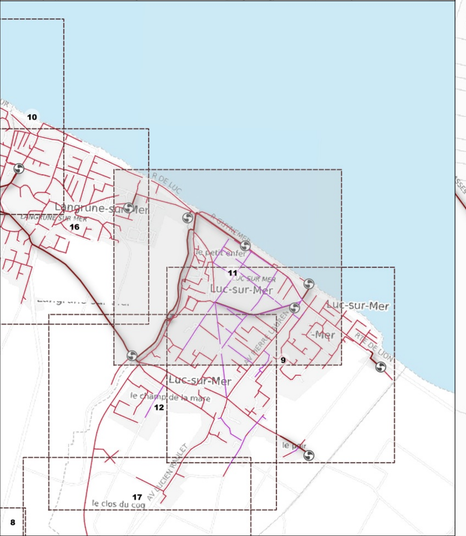

F0141 - SIA COTE DE NACRE
Luc-sur-Mer_3

08/01/2026 / Plan réseau n° 12

ASS - Branche

Boîte de branchement (EU)
Boîte de branchement (UNI)

ASS - Collecteur

Veolia
Eaux usées
Gravitaire
Eaux usées
Ref / Surpressé
Eaux usées
Unitaire
Conduite gravitaire
Unitaire

ASS - Ouvrage

Poste de refoulement

ASS - Raccord


ASS - Raccord


ASS - Regard

Veolia
EU
Regard
UNI
Regard

VEOLIA EAU - Territoire du Calvados
18 Avenue du Pays de Caen
BP 40460 14461 Colombelles

Echelle : 1:1 500

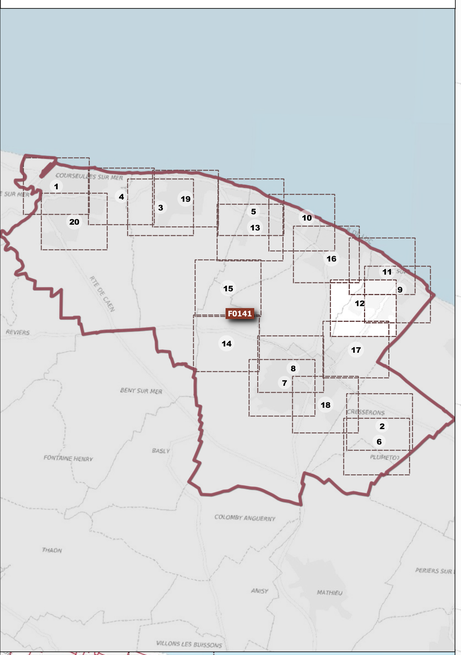

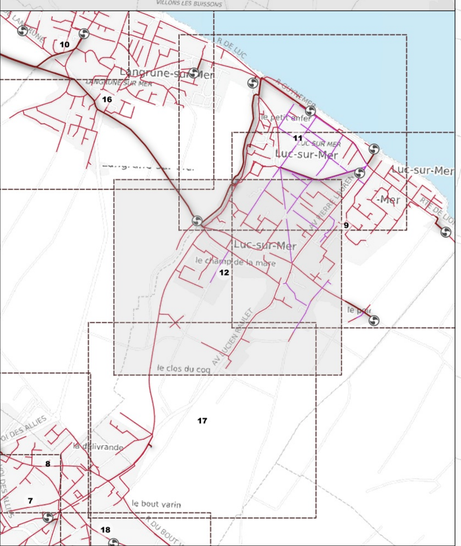

F0141 - SIA COTE DE NACRE
Bernières/Mer_St-Aubin/Mer_2

08/01/2026 / Plan réseau n° 13

VEOLIA

ASS - Branche

Boîte de branchement (EU)

ASS - Collecteur

Veolia
Eaux usées
Gravitaire
Eaux usées
Ref / Surpressé
Eaux usées

ASS - Ouvrage


Poste de refoulement


ASS - Regard

Veolia
EU
Regard

VEOLIA EAU - Territoire du Calvados
18 Avenue du Pays de Caen
BP 40460 14461 Colombelles

Echelle : 1:1 500

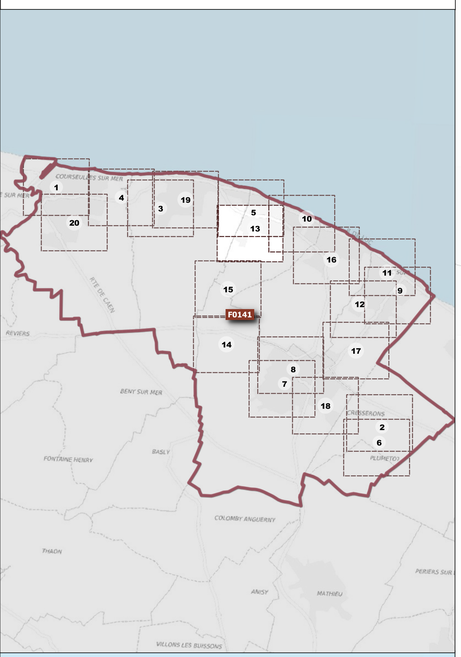

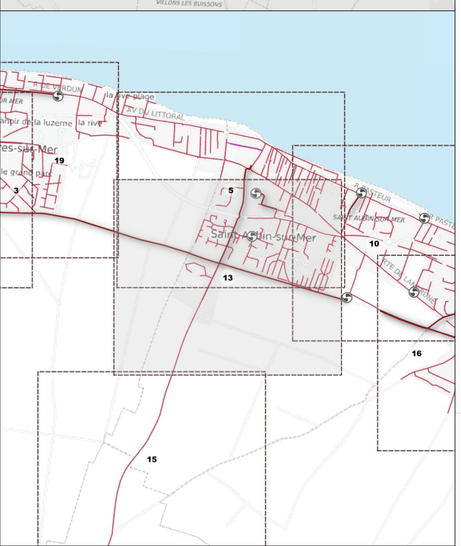


Saint-Aubin-sur-Mer

F0141 - SIA COTE DE NACRE
Douvres-la-Délivrande_1

08/01/2026 / Plan réseau n° 14

VEOLIA

ASS - Branche

Boîte de branchement (EU)

ASS - Collecteur

Veolia
Eaux usées
Gravitaire

Eaux usées

Ref / Surpressé


Eaux usées


ASS - Regard

Veolia
EU
Regard

VEOLIA EAU - Territoire du Calvados
18 Avenue du Pays de Caen
BP 40460 14461 Colombelles

Echelle : 1:1 500

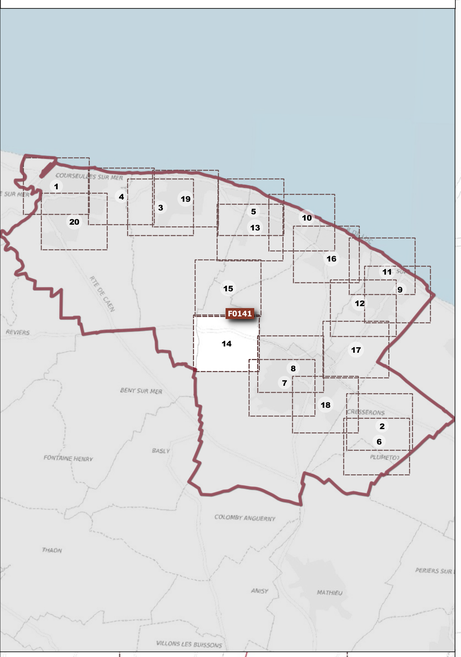

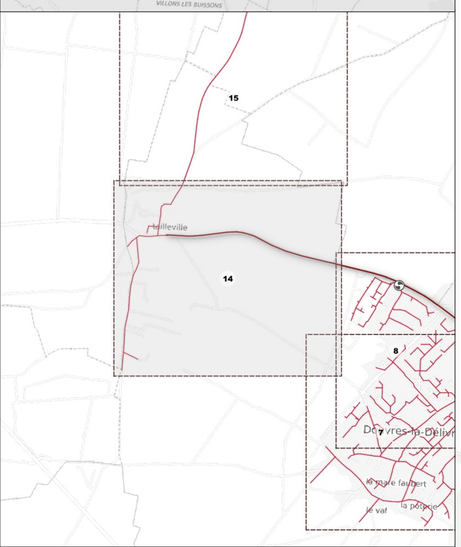



F0141 - SIA COTE DE NACRE
Douvres_St-Aubin_Langrune

08/01/2026 / Plan réseau n° 15

VEOLIA

AEP - Compteur

Comptage

ASS - Collecteur


Veolia
Eaux usées
Gravitaire
Eaux usées


ASS - Regard

Veolia
EU
Regard

VEOLIA EAU - Territoire du Calvados
18 Avenue du Pays de Caen
BP 40460 14461 Colombelles

Echelle : 1:1 500

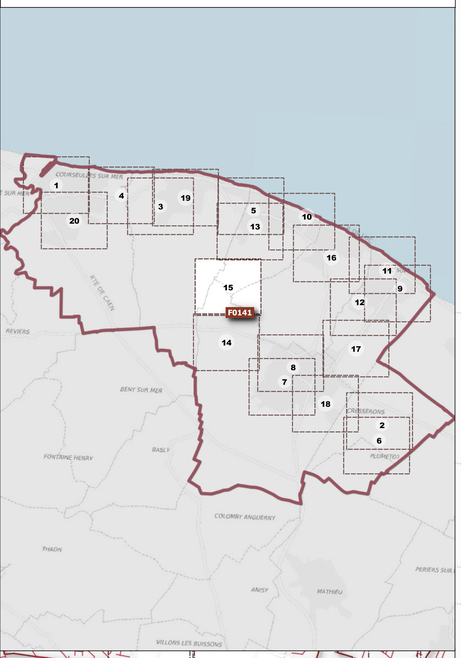

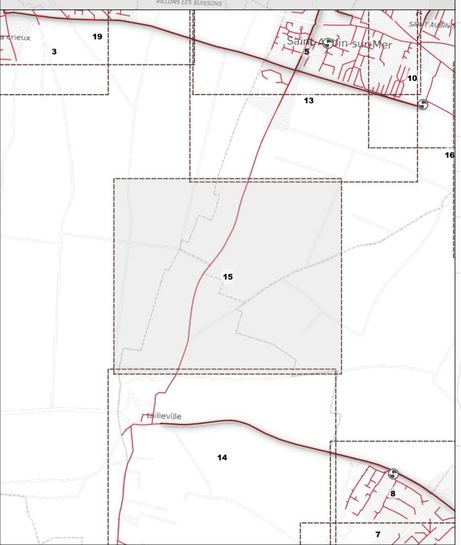


TN +13.47
IF +1.58
CR +11.89
350 Rte
TN +13.46
IF +0.82
CR +12.64
350 Rte
TN +15.46
IF +1.72
CR +13.74
350 Rte
TN +16.5
IF +1.52
CR +14.98
350 Rte
TN +17.68
IF +1.55
CR +16.13
350 Rte
TN +19.09
IF +1.77
CR +17.32
350 Rte
TN +20.61
IF +1.9
CR +18.71
350 Rte
TN +21.77
IF +1.85
CR +19.92
350 Rte
TN +22.48
IF +1.78
CR +20.7
Ø 110 pehd Rte
TN +23.25
IF +1.54
CR +21.71
350 Rte
TN +24.38
IF +1.68
CR +22.7
350 Rte
TN +25.2
IF +1.68
CR +23.52
350 Rte
TN +25.89
IF +1.71
CR +24.18
350 Rte
TN +26.35
IF +1.56
CR +24.79
350 Rte
TN +26.93
IF +1.53
CR +25.4
350 Rte
TN +27.28
IF +1.59
CR +25.69
350 Rte
TN +27.61
IF +1.64
CR +25.97
350 Rte
TN +28.91
IF +1.66
CR +26.35
350 Rte
TN +28.46
IF +1.52
CR +26.94
350 Rte
TN +29.11
IF +1.6
CR +27.51
350 Rte
TN +30.1
IF +1.3
CR +28.8
350 Rte
TN +30.99
IF +8.56
CR +22.43
350 Rte
TN +31.9
IF +1.52
CR +30.38
350 Rte
TN +32.54
IF +1.51
CR +31.03
350 Rte
TN +33.19
IF +1.56
CR +31.63
350 Rte
TN +34.48
IF +1.59
CR +32.89
350 Rte
TN +34.92
IF +1.99
CR +32.93
350 Rte
TN +35.97
IF +2.71
CR +33.26
350 Rte
D219A
D219A
D219A
350 Rte
350 Rte
350 Rte

F0141 - SIA COTE DE NACRE
Langrune-sur-Mer

08/01/2026 / Plan réseau n° 16

VEOLIA

ASS - Branche

Boîte de branchement (EU)

ASS - Collecteur

Veolia
Eaux usées
Gravitaire
Eaux usées
Ref / Surpressé
Eaux usées

ASS - Ouvrage


Poste de refoulement


ASS - Regard

Veolia
EU
Regard

VEOLIA EAU - Territoire du Calvados
18 Avenue du Pays de Caen
BP 40460 14461 Colombelles

Echelle : 1:1 500

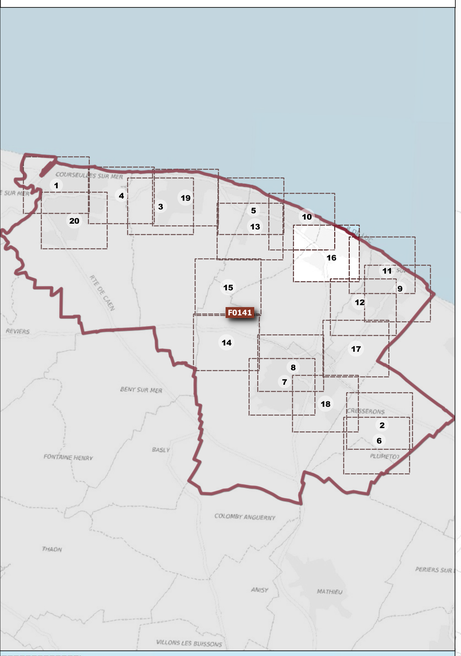

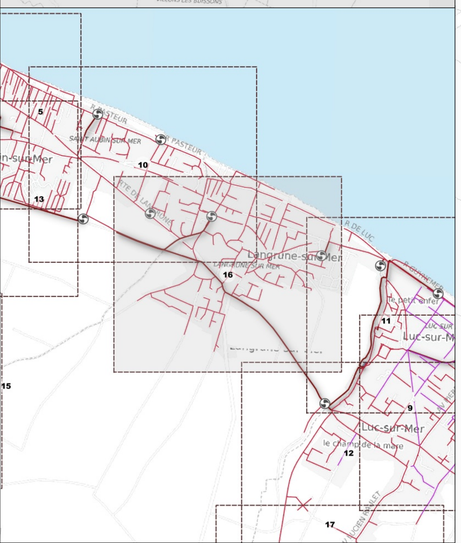

F0141 - SIA COTE DE NACRE
Luc-sur-Mer_4

08/01/2026 / Plan réseau n° 17

VEOLIA

AEP - Compteur

Comptage

ASS - Branche

Boîte de branchement (EU)

Boîte de branchement (UNI)

ASS - Collecteur

Veolia
Eaux usées
Gravitaire

Eaux usées

Ref / Surpressé

Eaux usées
Unitaire

Conduite gravitaire

Unitaire

ASS - Raccord

ASS - Raccord


ASS - Regard


Veolia
EU
Regard

UNI
Regard

VEOLIA EAU - Territoire du Calvados
18 Avenue du Pays de Caen
BP 40460 14461 Colombelles

Echelle : 1:1 500

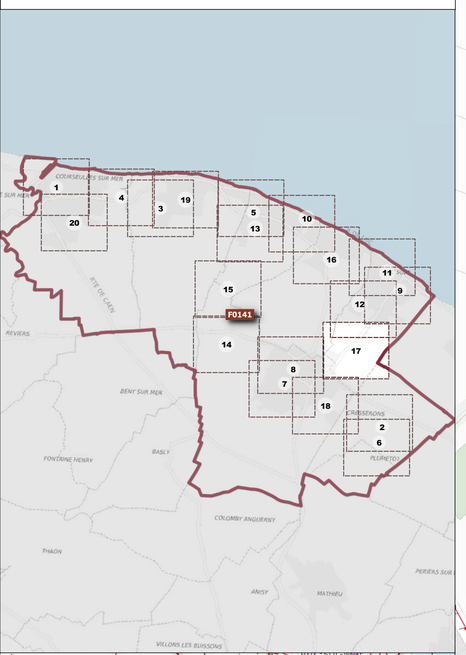

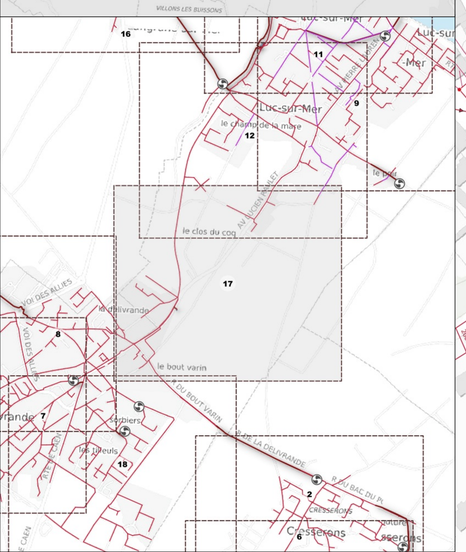
Luc-Sur-Mer
le clos du coq
le bout varin
Cresseron
Cresseron
Periers
les Meuls
R DE LA DELIVRANDE
R DU BAC DU PI
R DU BOUT VARIN
AV LUCIEN MALLET
RUE DES ROSIERS
RUE DES ROSIERS
RUE DES ROSIERS

F0141 - SIA COTE DE NACRE
Douvres-la-Délivrande_4

08/01/2026 / Plan réseau n° 18

VEOLIA

AEP - Compteur

Comptage

AEP - Branche

Boîte de branchement (EU)

ASS - Collecteur

Veolia
Eaux usées
Gravitaire

Eaux usées

Ref / Surpressé

Eaux usées

ASS - Ouvrage


Poste de refoulement


ASS - Regard

Veolia
EU
Regard

VEOLIA EAU - Territoire du Calvados
18 Avenue du Pays de Caen
BP 40460 14461 Colombelles

Echelle : 1:1 500

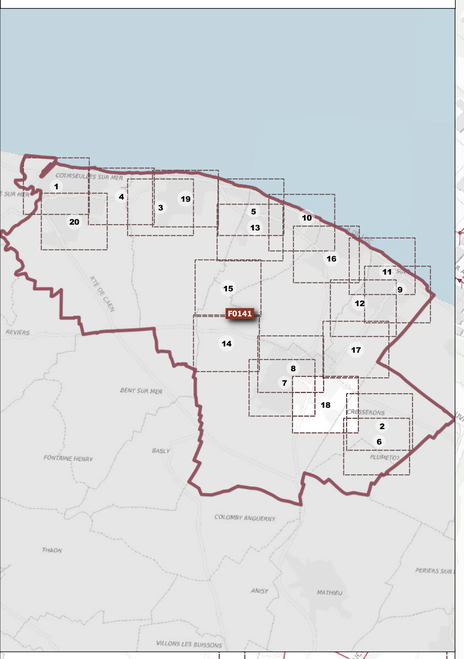

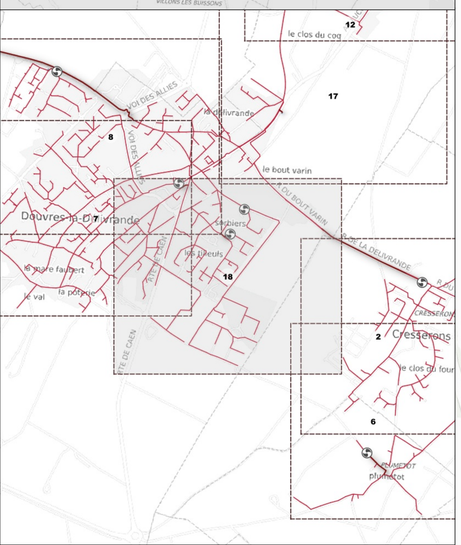



F0141 - SIA COTE DE NACRE
Bernières-sur-Mer_2

08/01/2026 / Plan réseau n° 19

VEOLIA

ASS - Branche

Boîte de branchement (EU)

ASS - Collecteur

Veolia
Eaux usées
Gravitaire
Eaux usées
Ref / Surpressé
Eaux usées

ASS - Ouvrage


Poste de refoulement


ASS - Regard

Veolia
EU
Regard

VEOLIA EAU - Territoire du Calvados
18 Avenue du Pays de Caen
BP 40460 14461 Colombelles

Echelle : 1:1 500

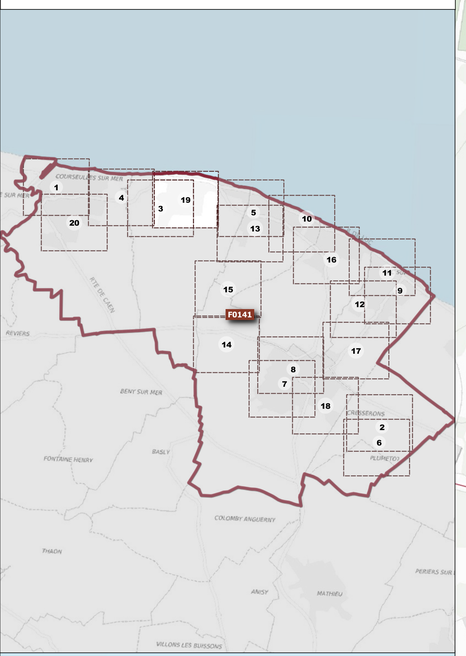

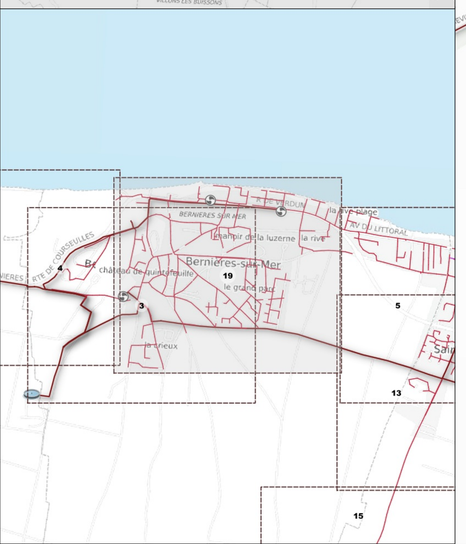

F0141 - SIA COTE DE NACRE
Courseulles-sur-Mer_2

08/01/2026 / Plan réseau n° 20

VEOLIA

ASS - Branche

Boîte de branchement (EU)

ASS - Collecteur

Veolia
Eaux usées
Gravitaire
Eaux usées
Ref / Surpressé
Eaux usées

ASS - Ouvrage

Poste de refoulement

ASS - Raccord


ASS - Raccord


ASS - Regard

Veolia
EU
Regard

VEOLIA EAU - Territoire du Calvados
18 Avenue du Pays de Caen
BP 40460 14461 Colombelles

Echelle : 1:1 500

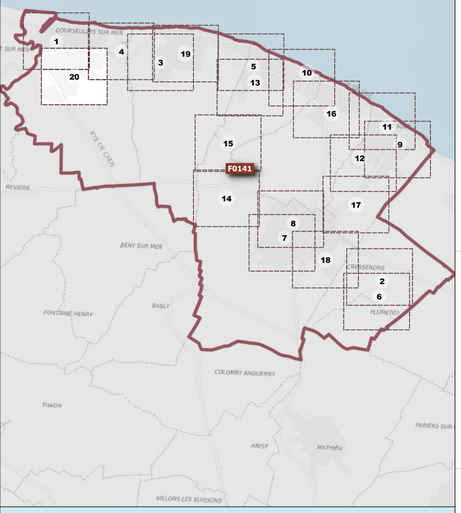

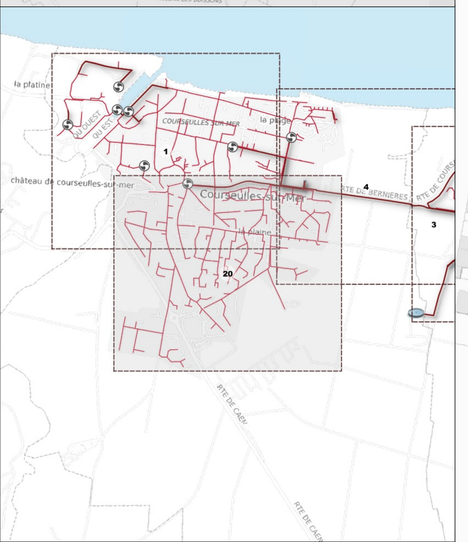


Courseulles-sur-Mer

GEOSTUDIO

FEVRIER 2026



PLUI

RÉSEAUX D'ASSAINISSEMENT