


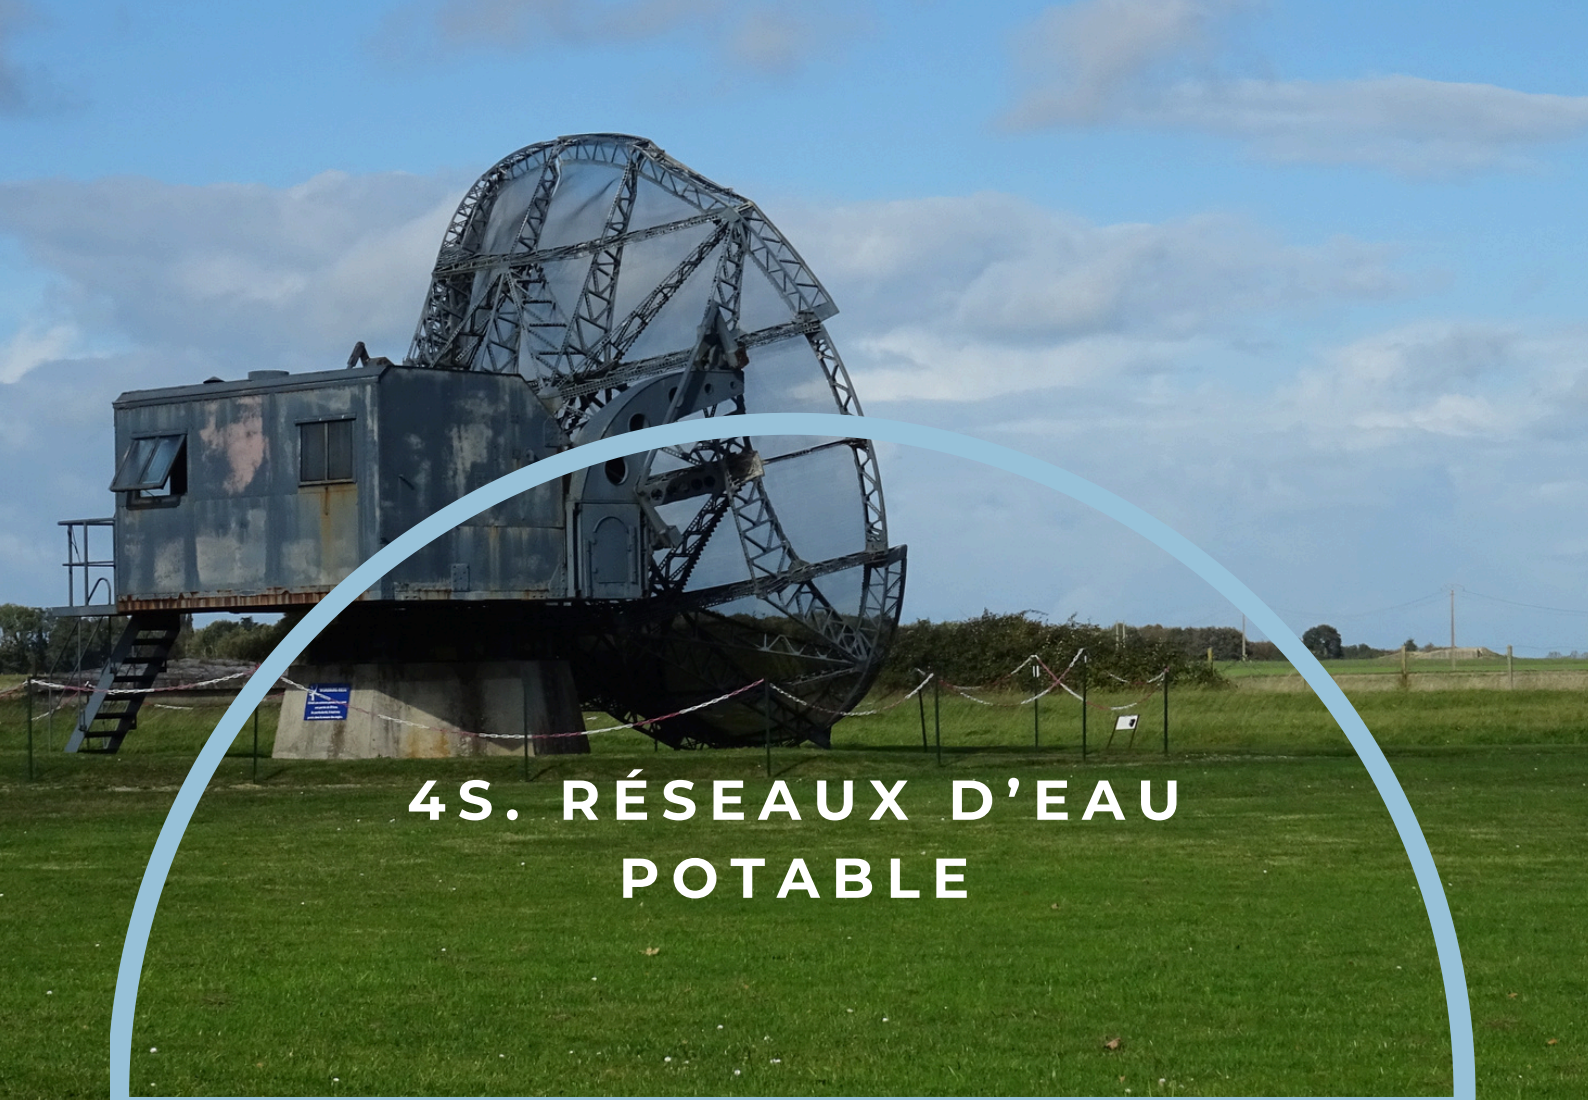

4S. RÉSEAUX D'EAU POTABLE

PLAN LOCAL D'URBANISME INTERCOMMUNAL - PLUI

FEVRIER 2026

VERSION POUR APPROBATION

COMMUNAUTÉ DE COMMUNES
CŒUR DE NACRE



Regulation

Bâche
Réservoir semi enterré
Réservoir sur tour
Surpresseur


Stabilisateur de pression

Vanne fermée

Comptage

Débitmètre
Compteur

VEOLIA EAU - Territoire du Calvados
18 Avenue du Pays de Caen
BP 40460 14461 Colombelles

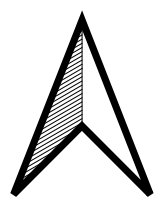

Echelle : 1:6 082



08/01/2026 / Plan réseau n° 1




08/01/2026 / Plan réseau n° 1



AEP - Branche		AEP - Defense incendie		AEP - Regulation	
Client	—	Bouche incendie	🔴	Stabilisateur de pression	🔍
Purge	—	Poteau incendie	🔴	AEP - Vanne	
Incendie	—	AEP - Equipement			
AEP - Canalisation		Ventouse	Y	Fermée	🚫
		AEP - Purge		Robinet Vanne	
Veolia				Ouvert ou ND	
Gravitaire	—	Purge / Vidange	⬆️ ⬇️	Robinet Vanne	⚙️
AEP - Compteur		AEP - Raccord			
Compteur	🔗	Plaque pleine	⚡		
Débitmètre	🔗				

VEOLIA EAU - Territoire du Calvados
18 Avenue du Pays de Caen
BP 40460 14461 Colombelles

Echelle : 1:2 000

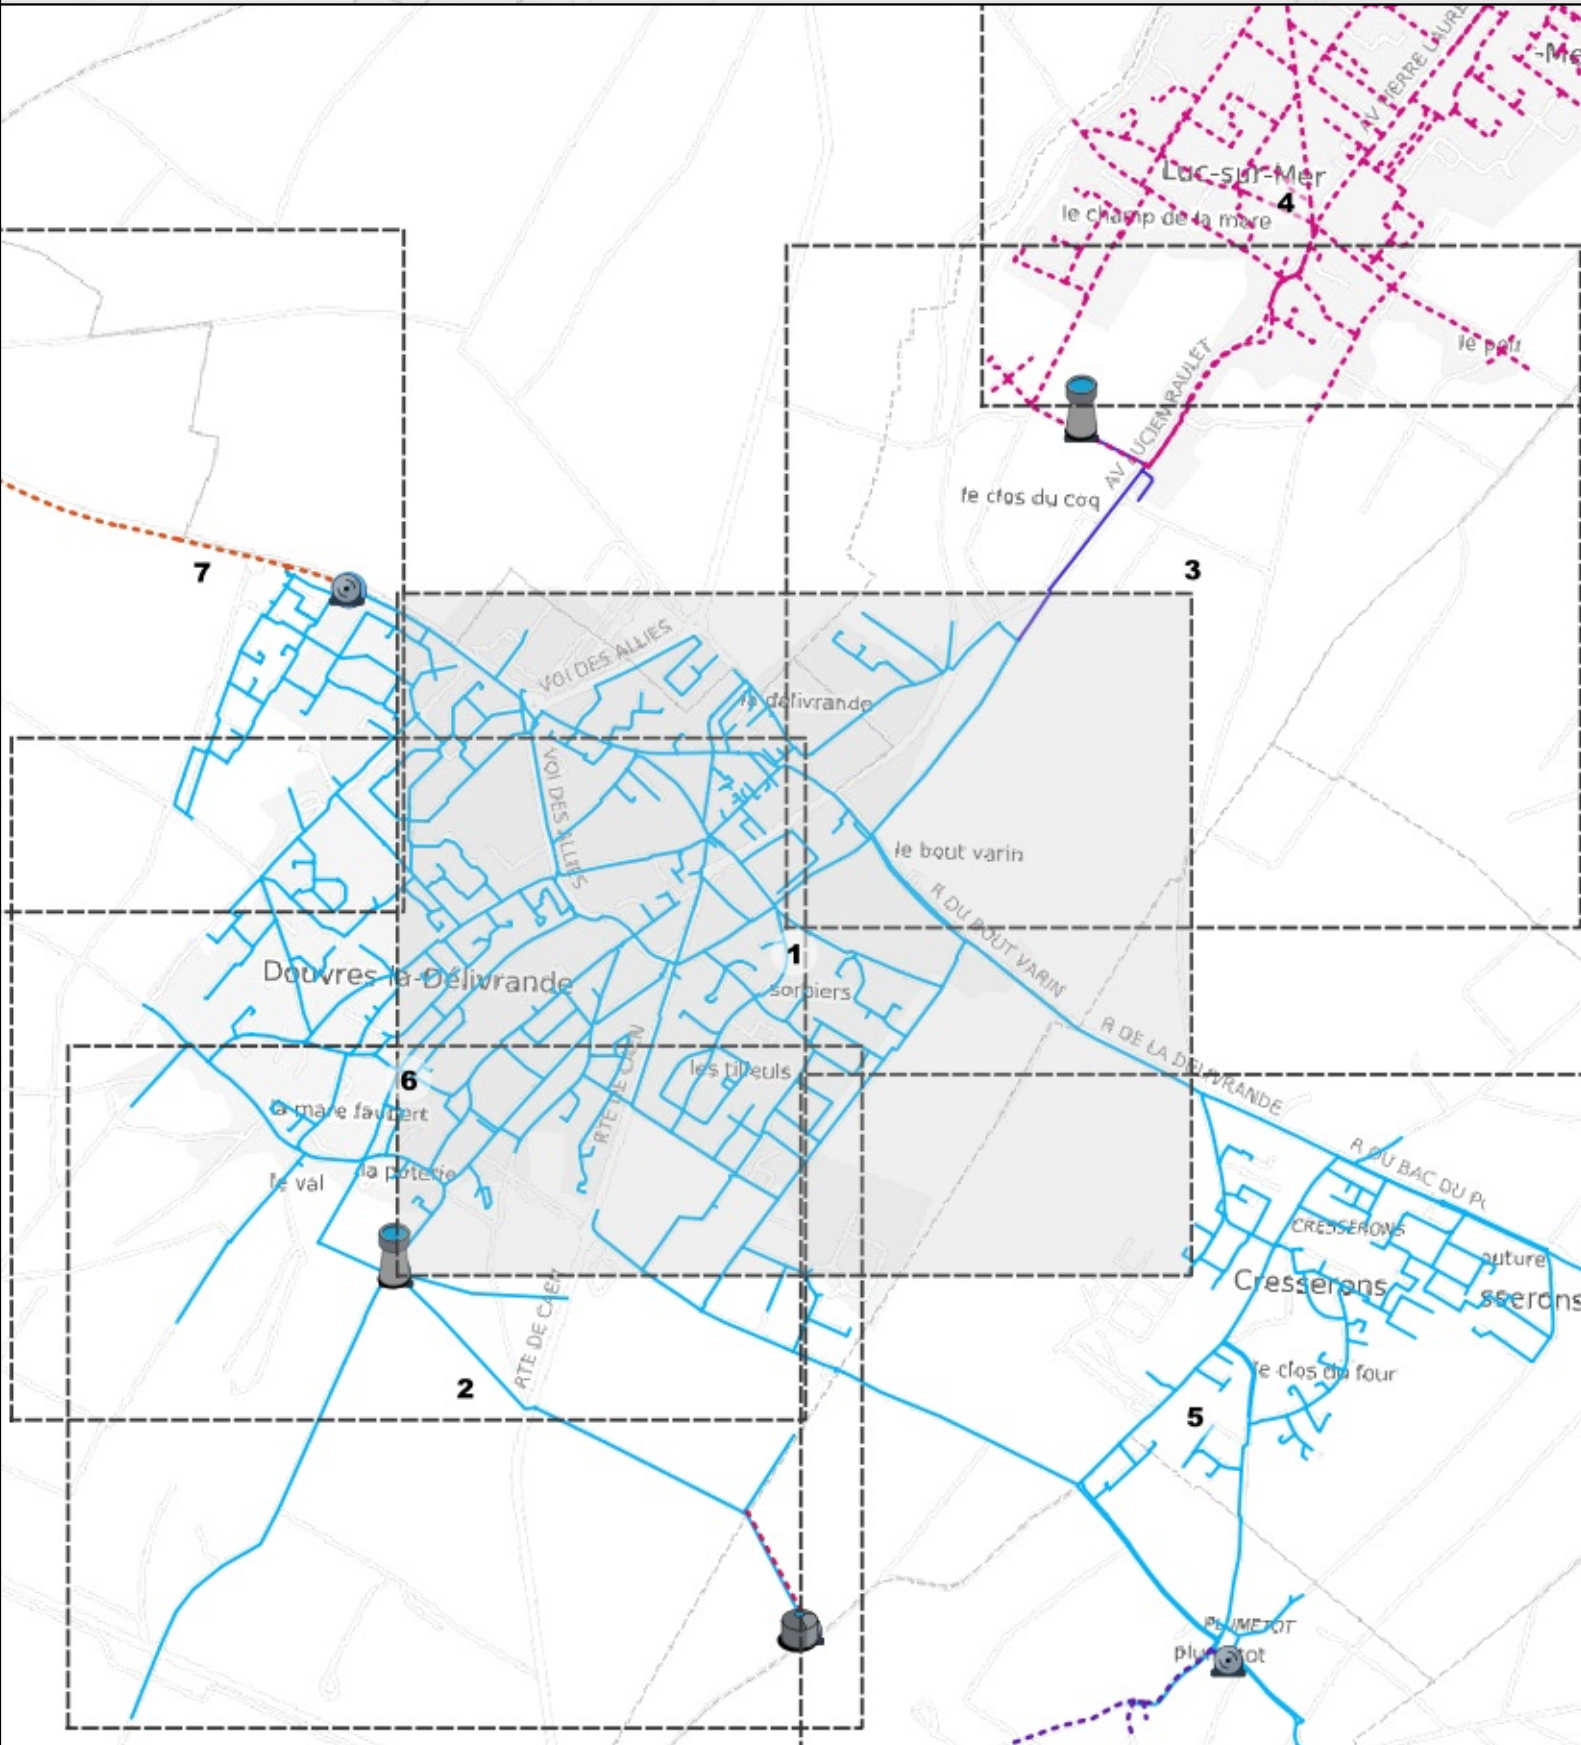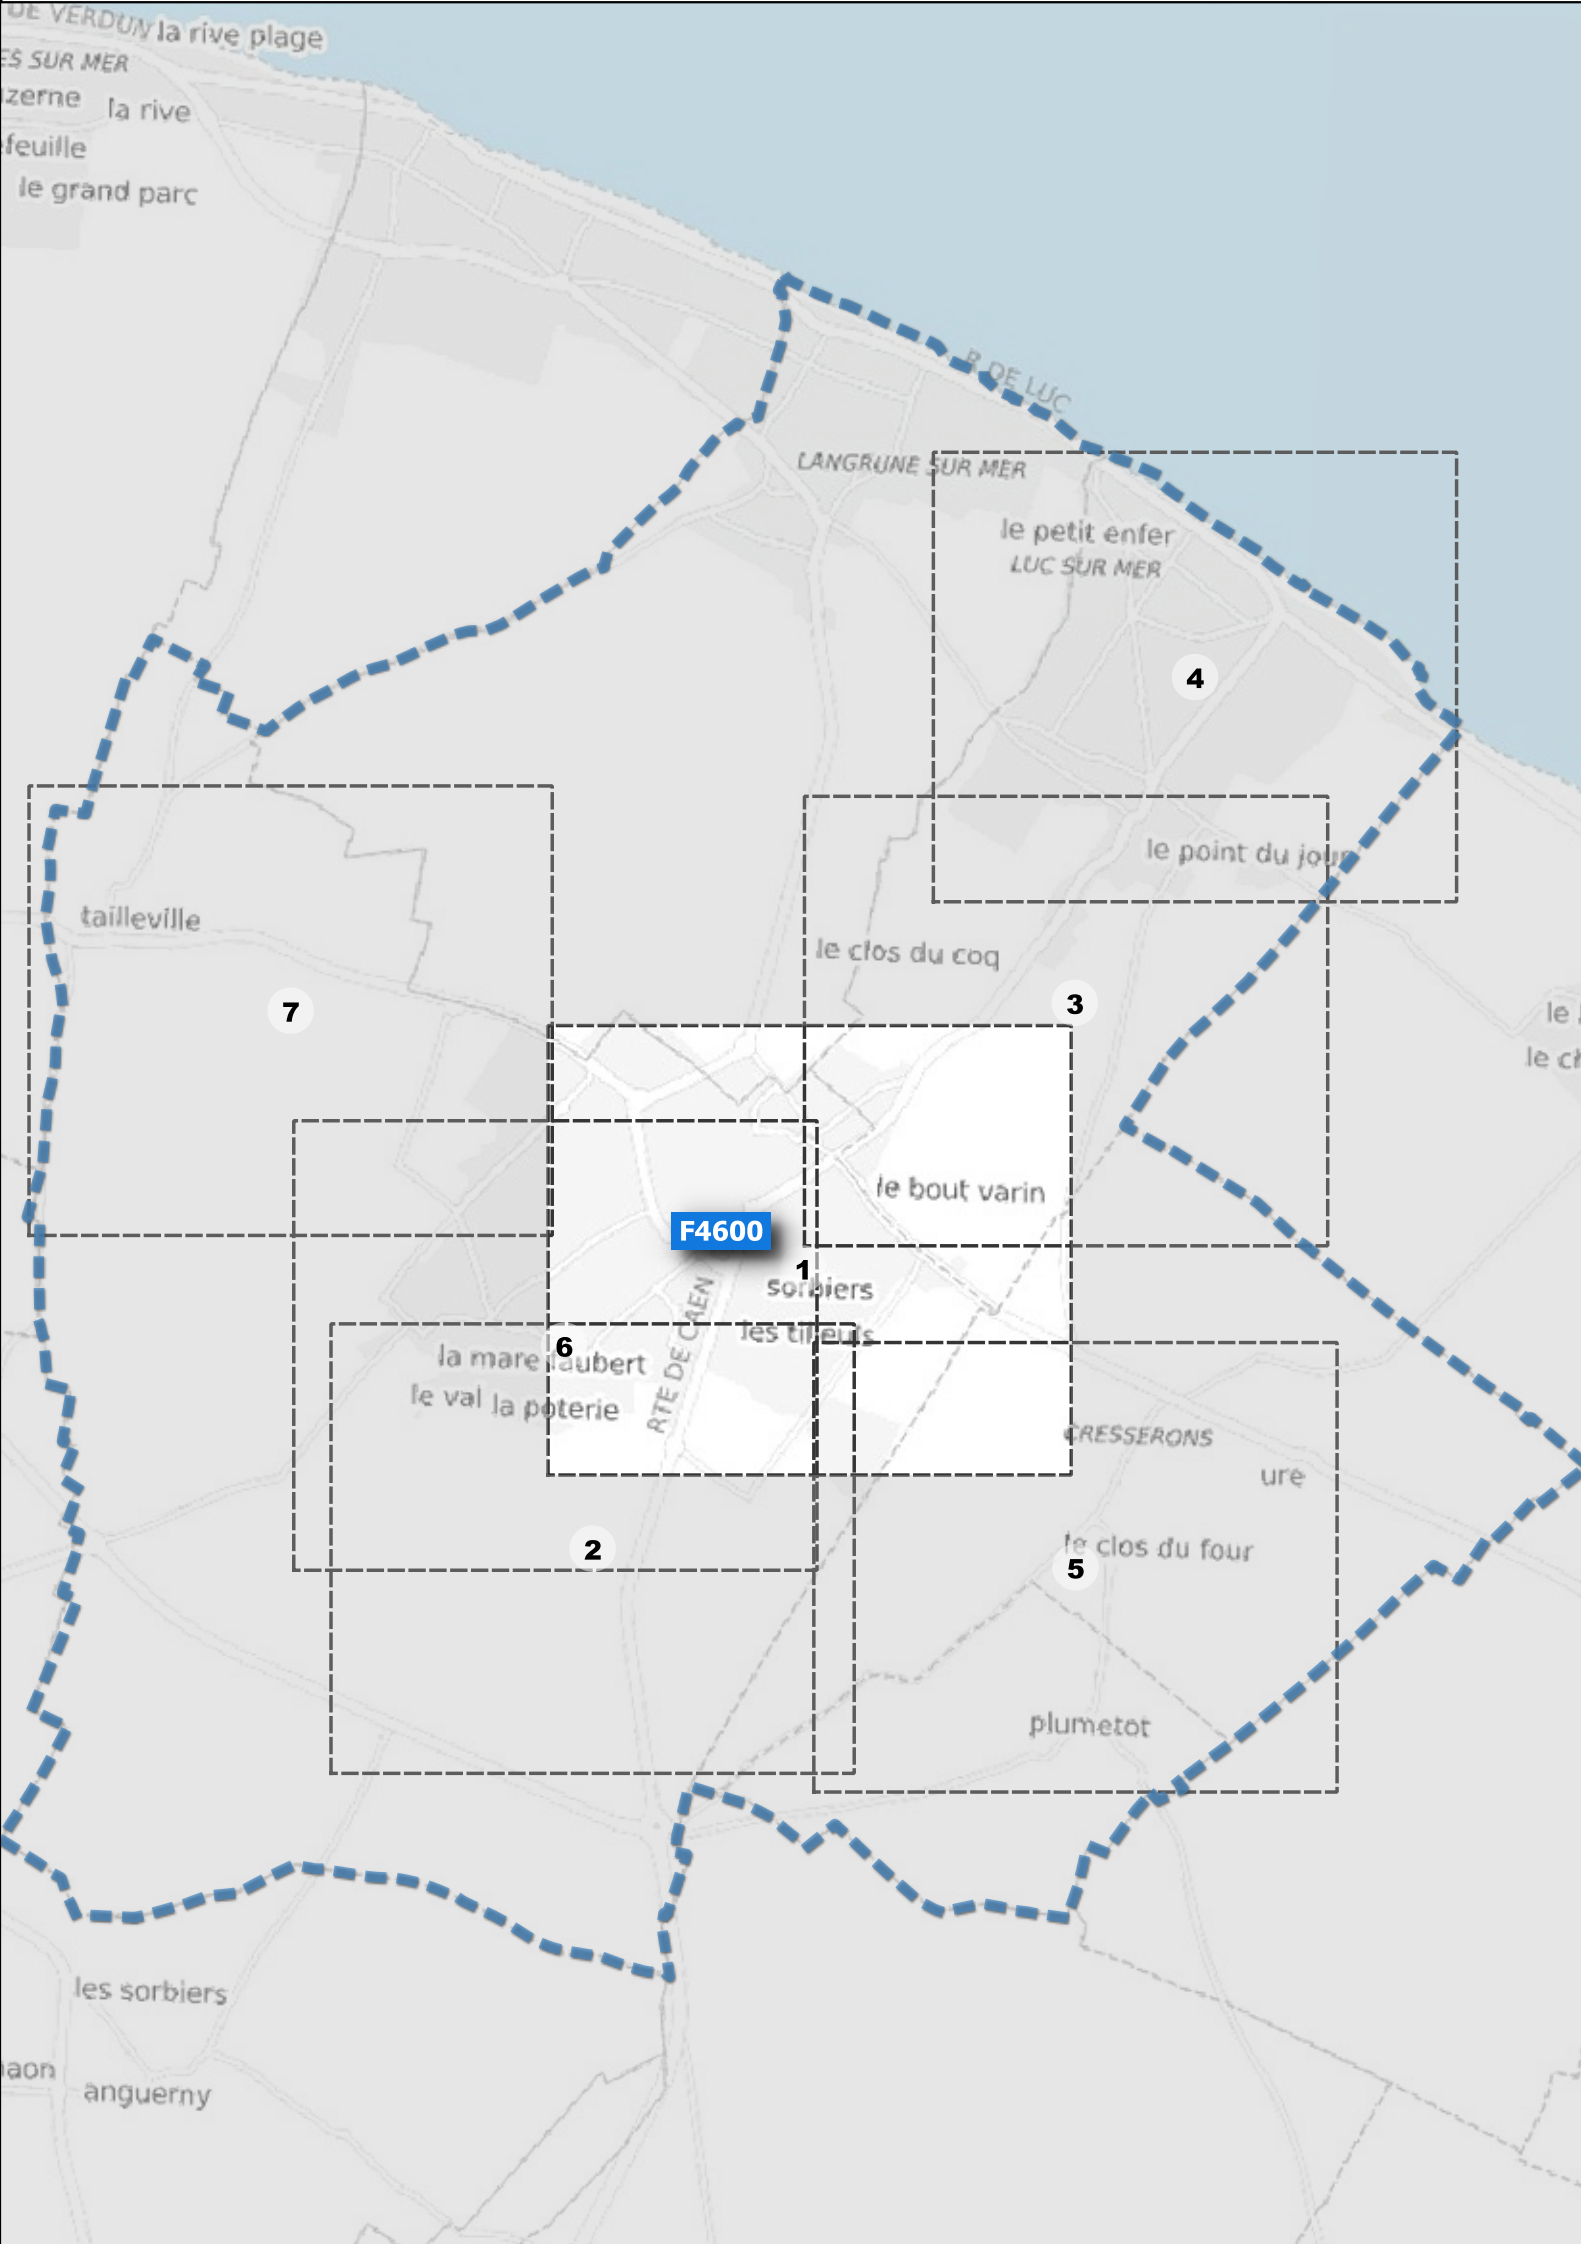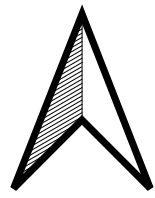

F4600 - SIAEP de Douvres la Délivrande
Douvres-la-Delivrande_3

08/01/2026 / Plan réseau n° 2



- AEP - Branche

Client

Purge

Incendie

AEP - Canalisation

Veolia

Gravitaire

Ref / Surpresse

AEP - Compteur

Compteur

Débitmètre
- —

—

—

—

—

—

—

—

—
- AEP - Défense incendie

AEP - Equipement

AEP - Ouvrage

Réservoirs

Réservoir semi enterré

Réservoir sur tour

Production / Pompage

Surpresseur

Poteau incendie

Ventouse

Cône

Plaque pleine

Fermée

Robinet Vanne

Ouvert ou ND

Robinet Vanne
- Y

▲

▶

⌈

⊕

⌈
- AEP - Purge

AEP - Raccord

AEP - Vanne

Purge / Vidange

Plaque pleine

Fermée

Robinet Vanne

Ouvert ou ND

Robinet Vanne
- ▲


▶

⌈



⊕

⌈

VEOLIA EAU - Territoire du Calvados
18 Avenue du Pays de Caen
BP 40460 14461 Colombelles

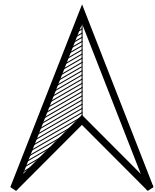

Echelle : 1:2 000

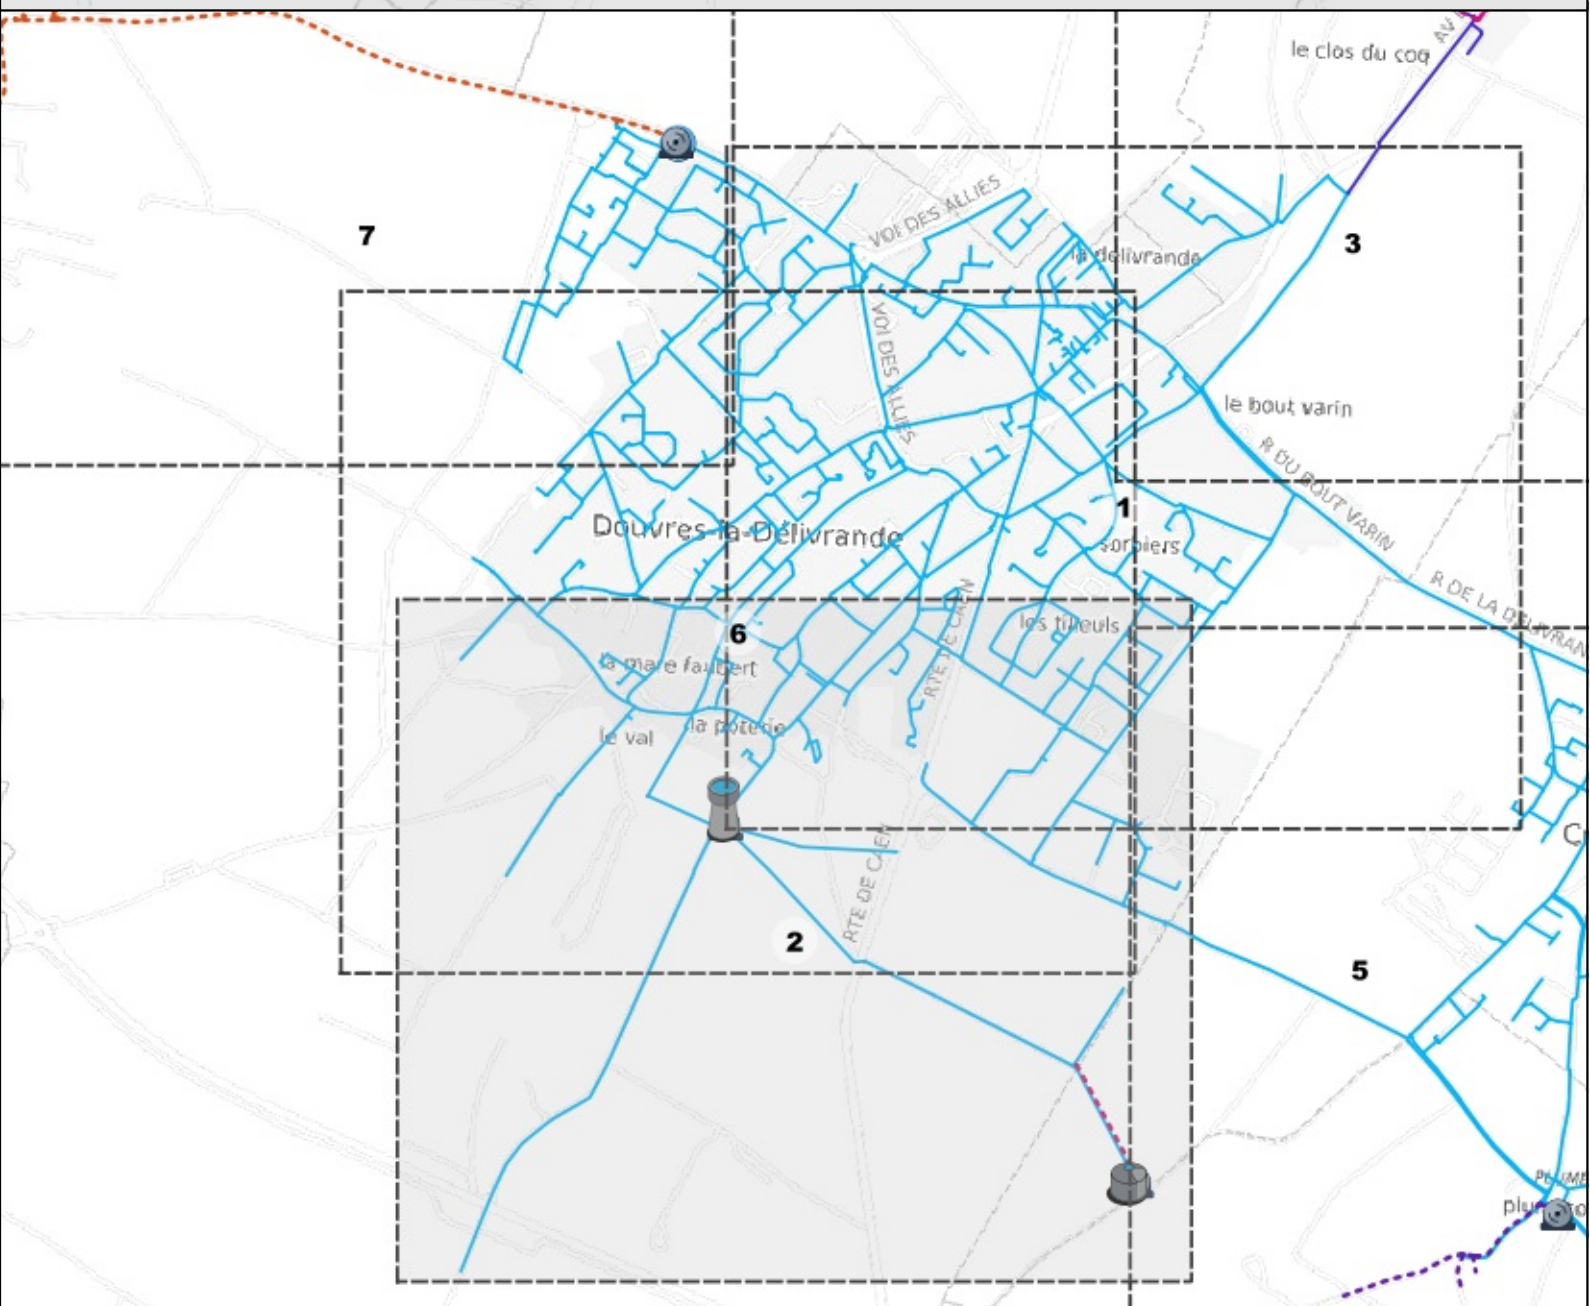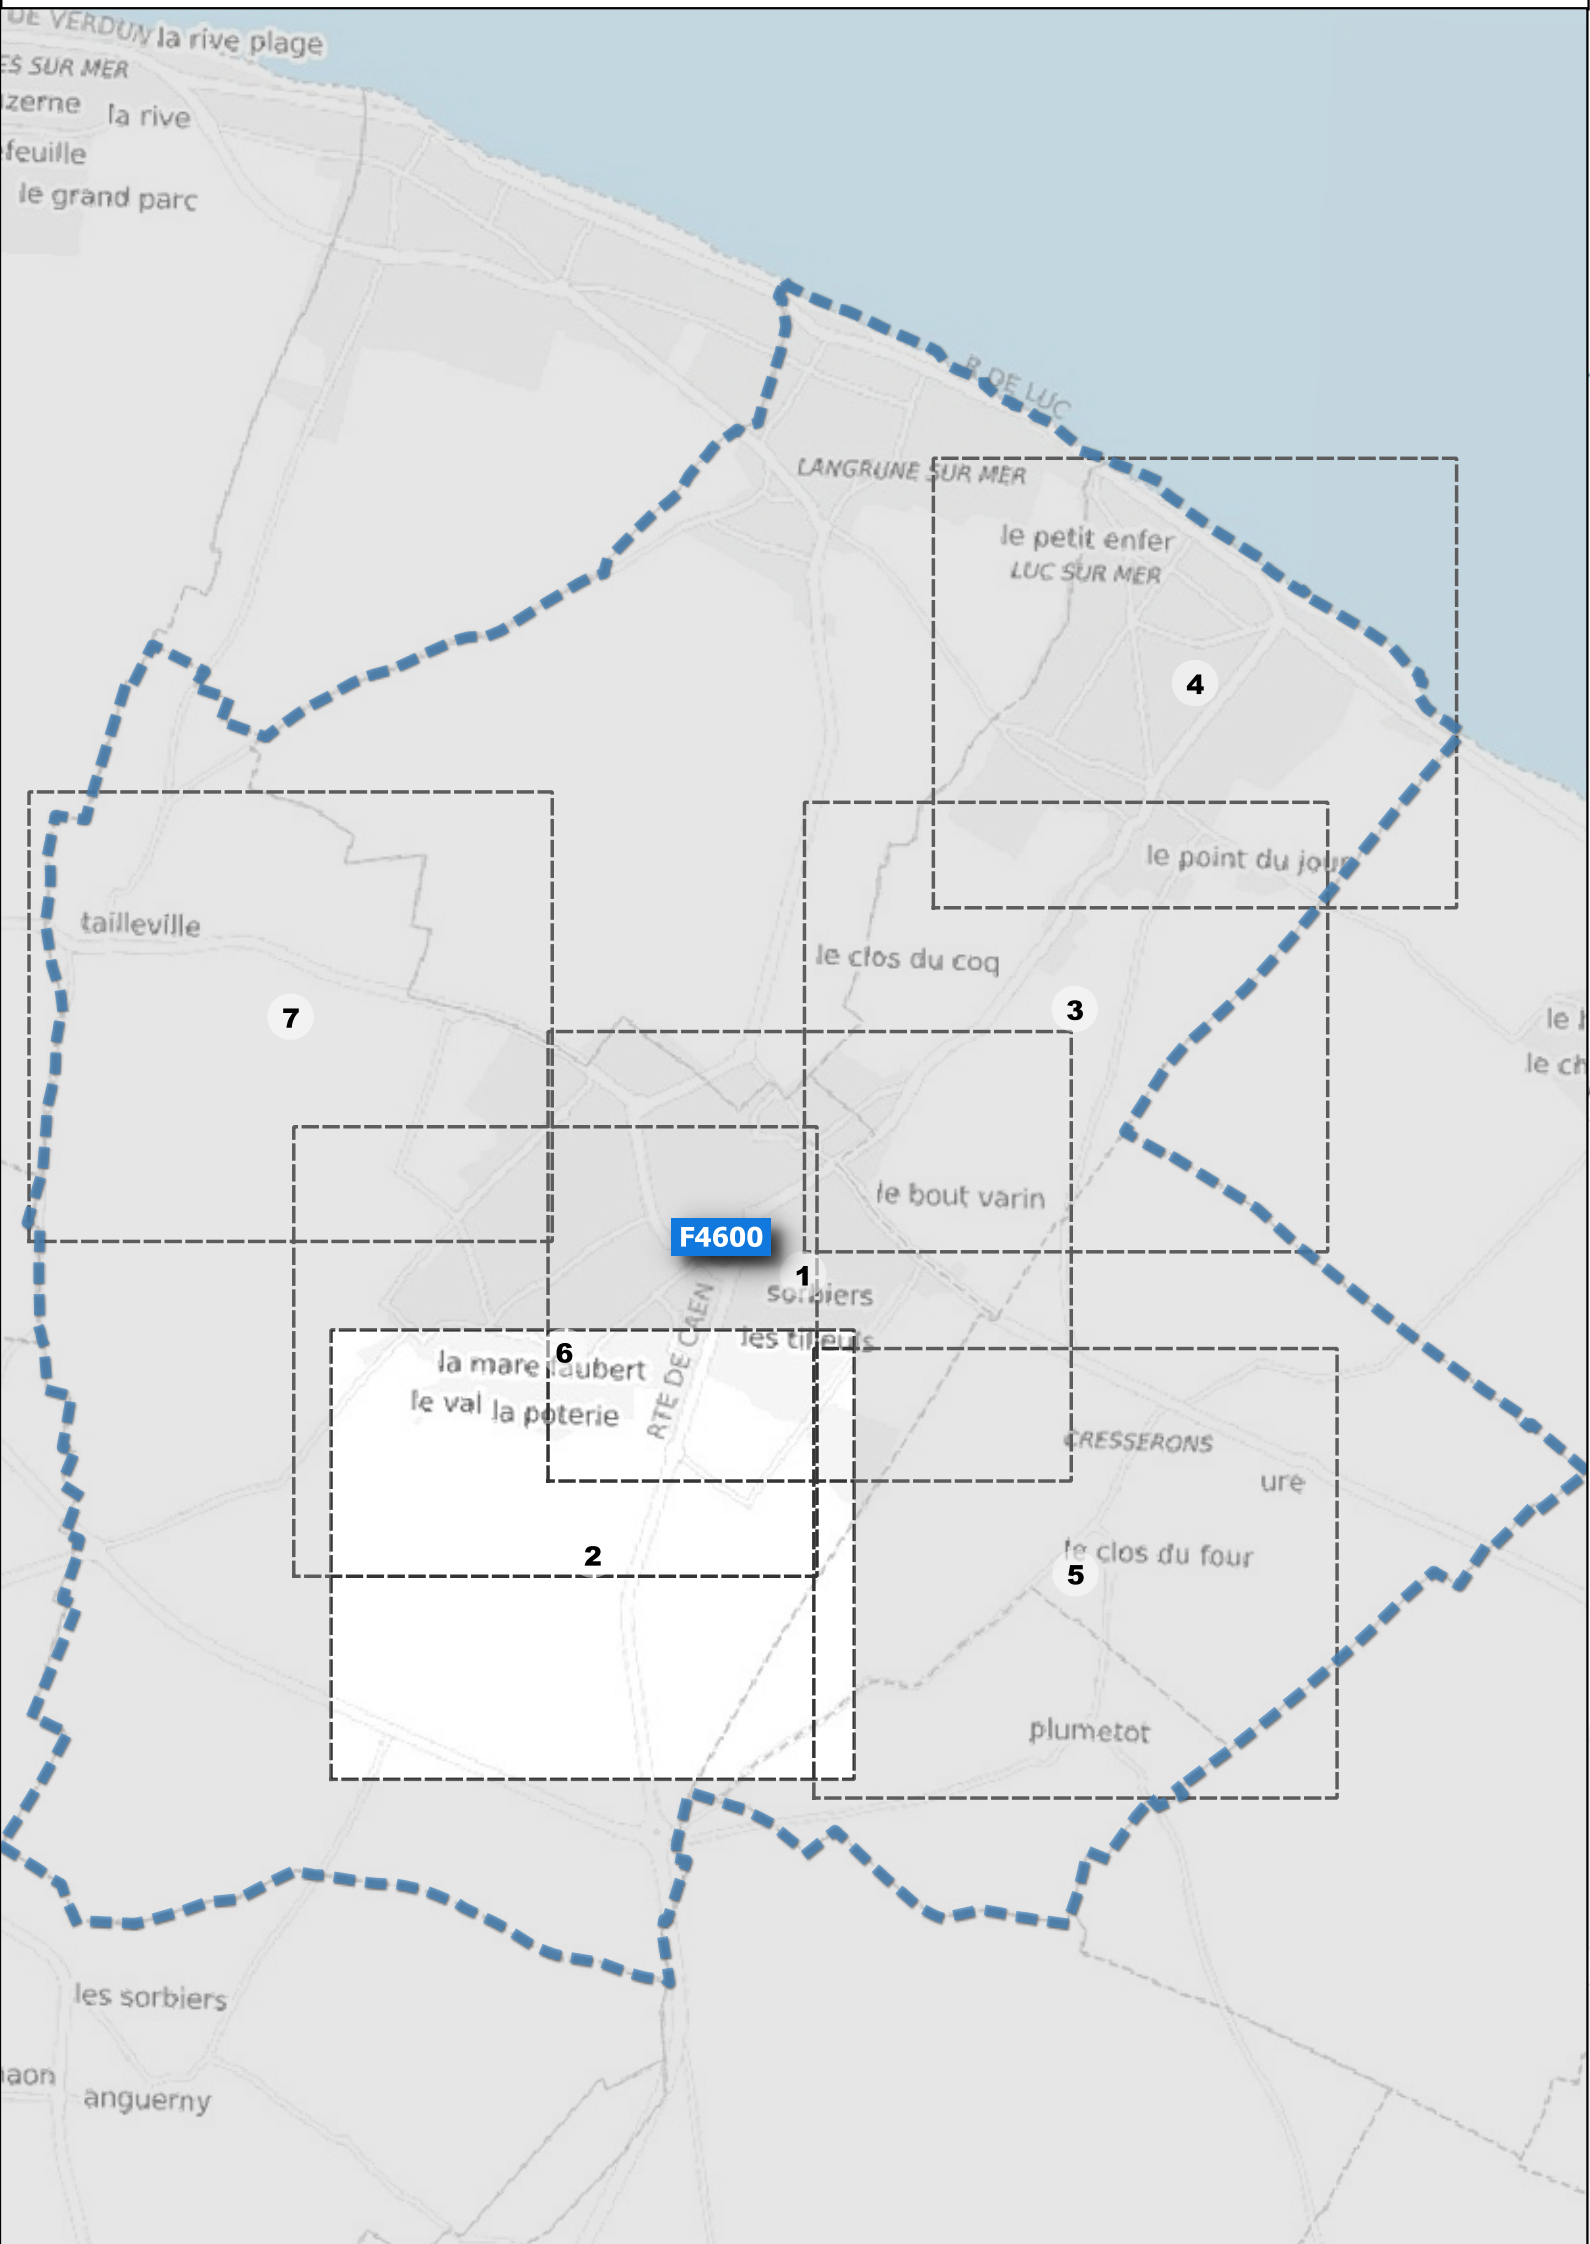


F4600 - SIAEP de Douvres la Délivrande
Luc-sur-Mer_2

08/01/2026 / Plan réseau n° 3





AEP - Branche		AEP - Equipement	AEP - Raccord
Client		Ventouse	Plaque pleine
Purge		AEP - Ouvrage	AEP - Regulation
Incendie		Réservoirs	Stabilisateur de pression
AEP - Canalisation		Réservoir sur tour	AEP - Vanne
Veolia		Production / Pompage	Fermée
Gravitaire		Surpresseur	Robinet Vanne
Ref / Surpresse		AEP - Purge	Ouvert ou ND
AEP - Compteur		Purge / Vidange	Robinet Vanne
Compteur			
AEP - Defense incendie			
Proteau incendie			

VEOLIA EAU - Territoire du Calvados
18 Avenue du Pays de Caen
BP 40460 14461 Colombelles

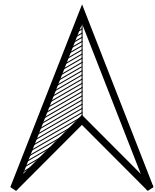

Echelle : 1:2 000

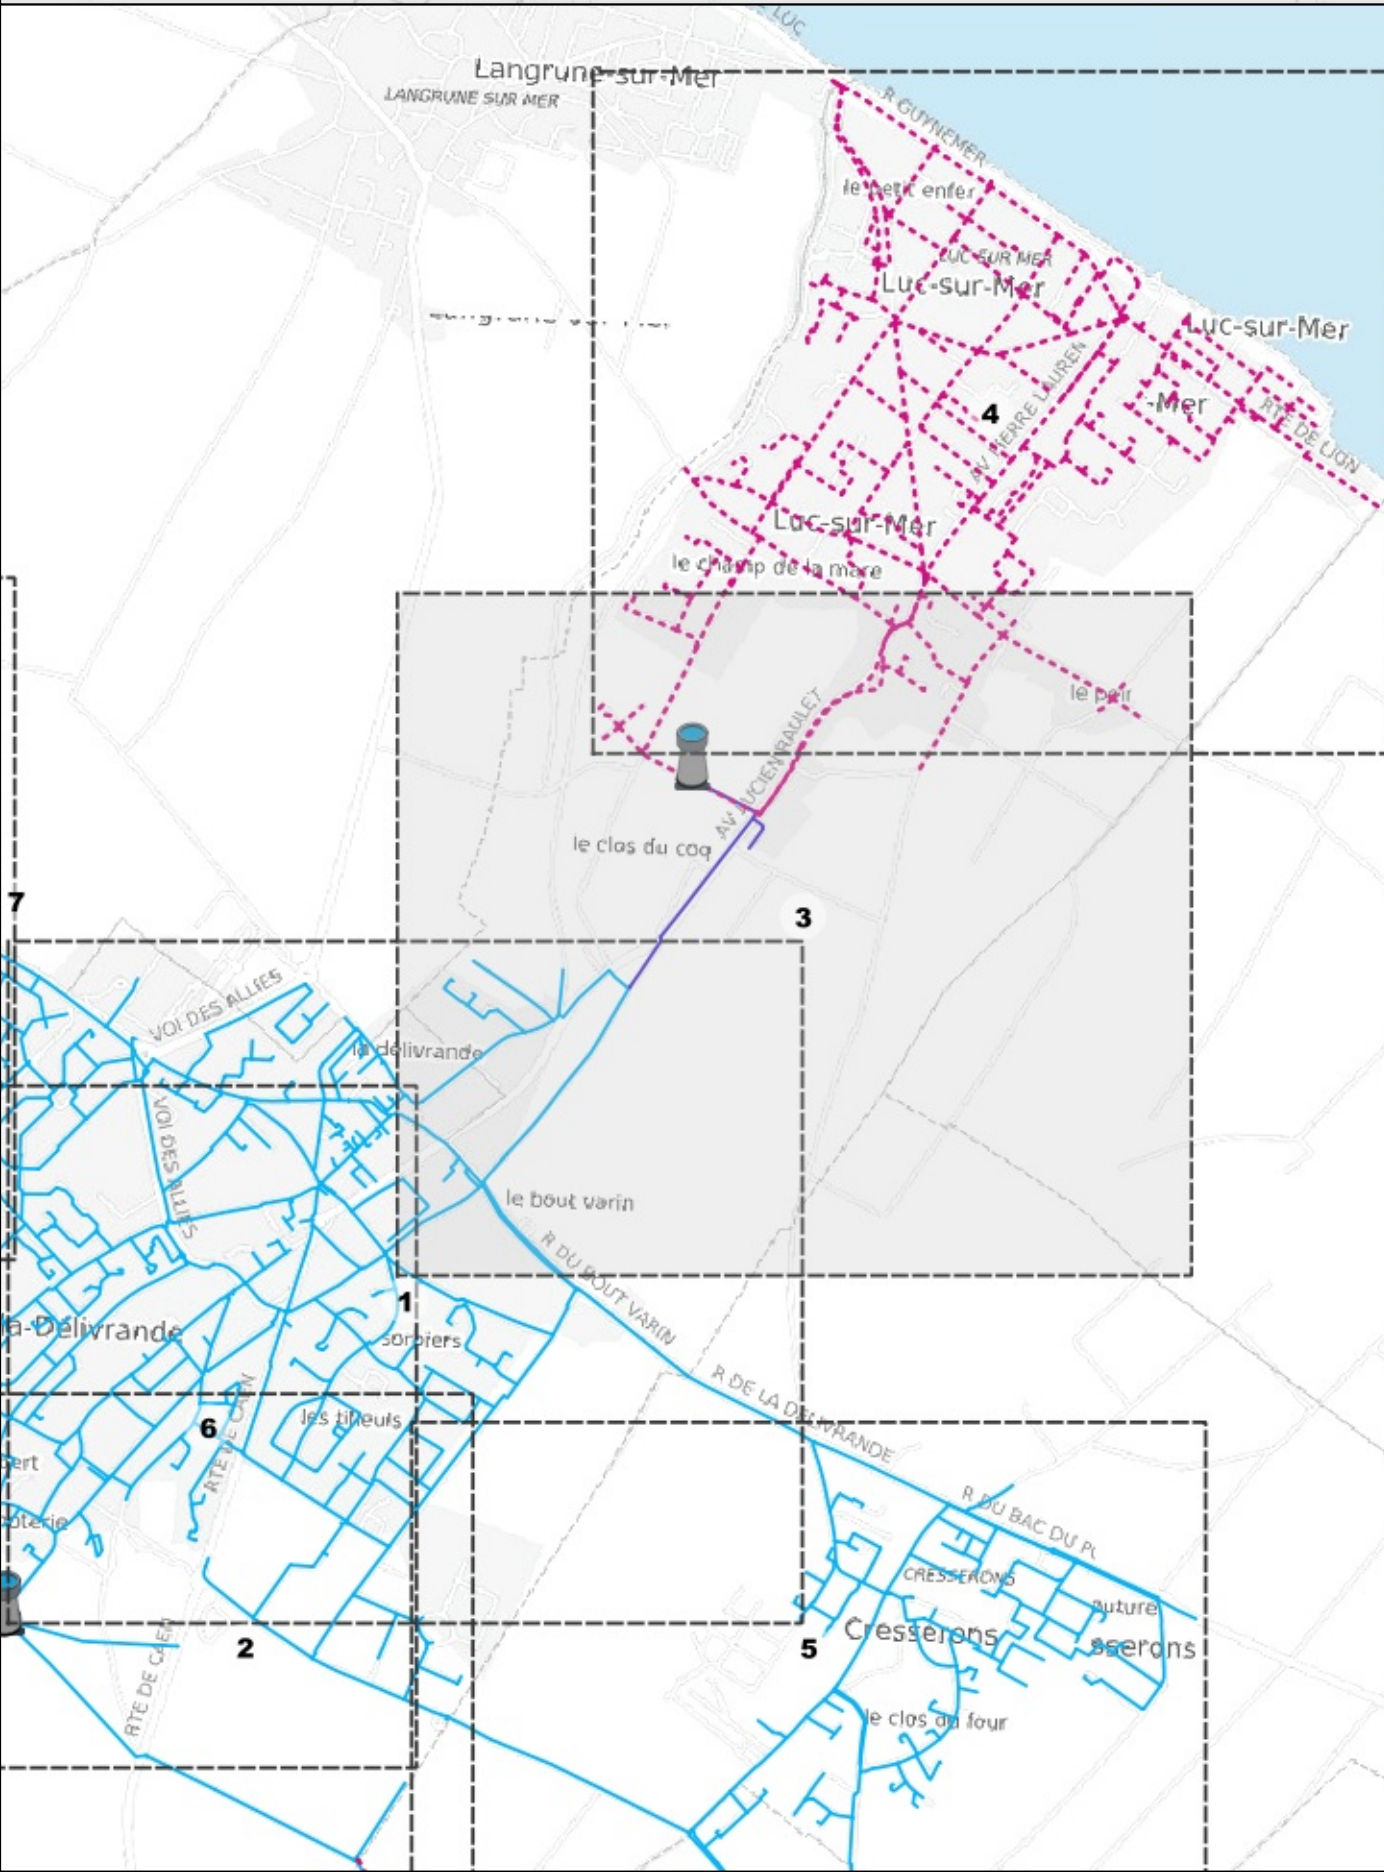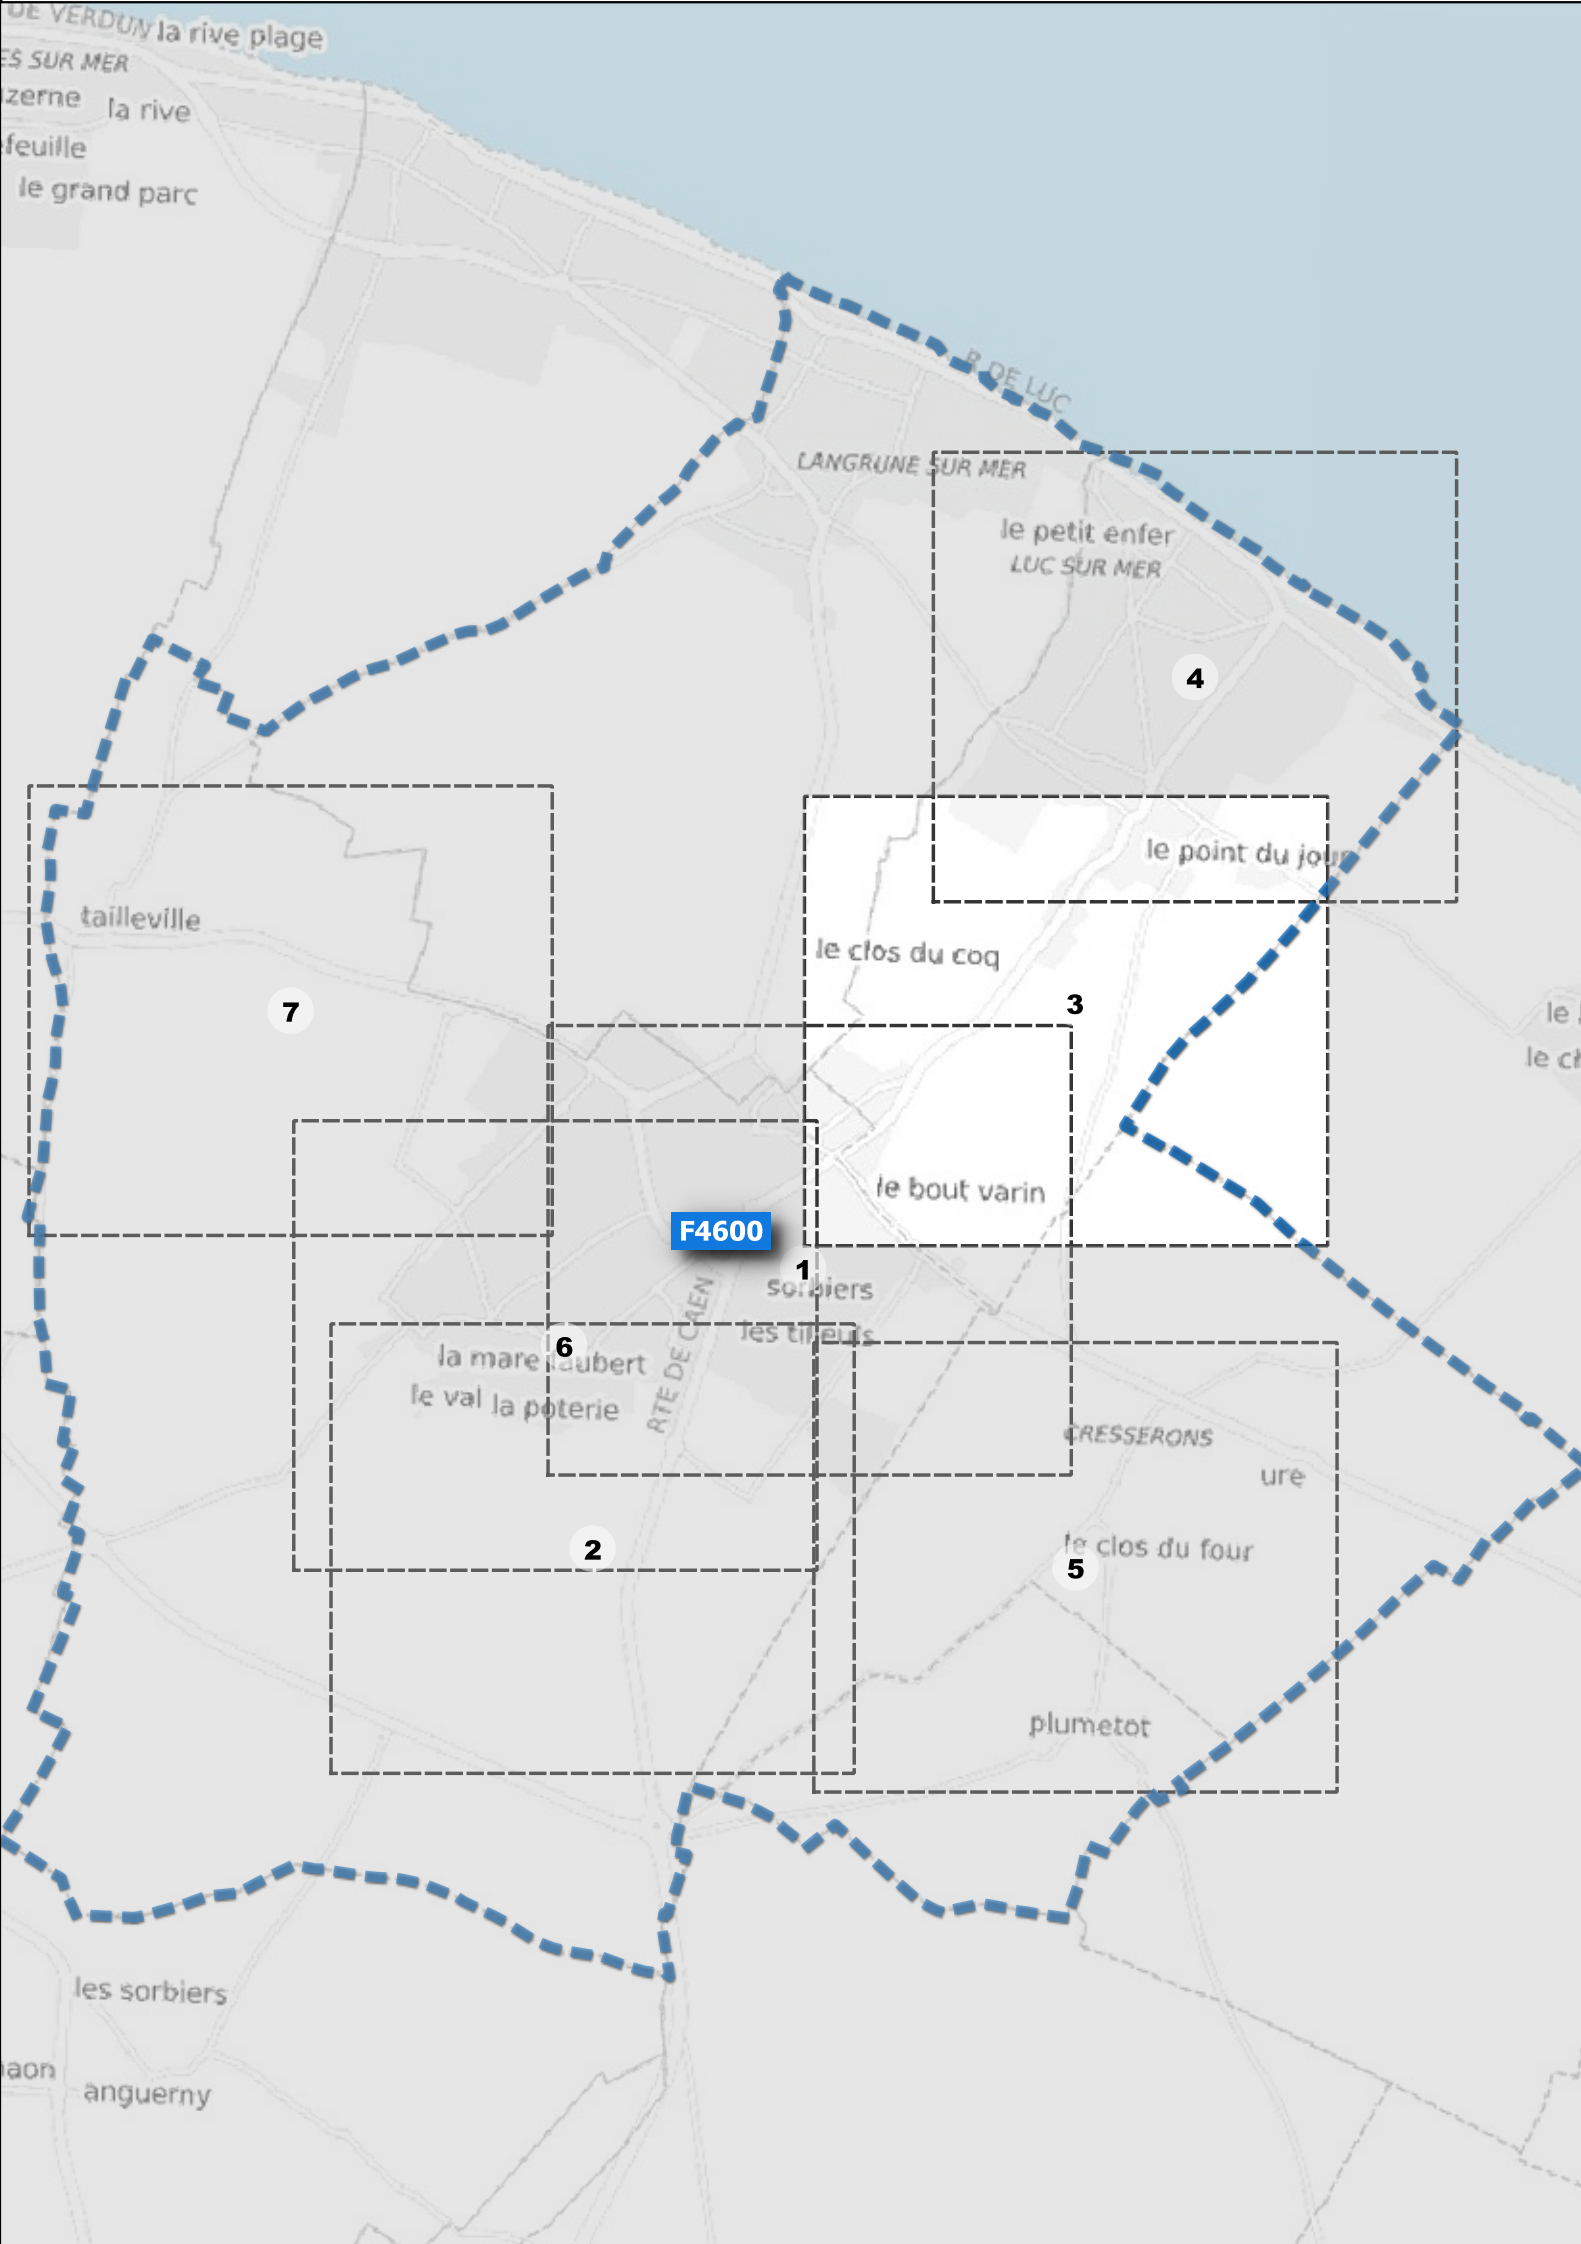

F4600 - SIAEP de Douvres la Délivrande
Luc-sur-Mer_1

08/01/2026 / Plan réseau n° 4



AEP - Branche

Client

Purge

Incendie

AEP - Canalisatation

Veolia

Ref / Supprimé

—

—

—

—

—

—

—

AEP - Defense incendie

Poteau incendie

AEP - Equipement

Ventouse

AEP - Purge

Purge / Vidange

●

Y

—

—

—

—

—

AEP - Vanne

Fermée

Robinet Vanne

Ouvert ou ND

Robinet Vanne

⊗

—

—

—

—

—

—

VEOLIA EAU - Territoire du Calvados
18 Avenue du Pays de Caen
BP 40460 14461 Colombelles

Echelle : 1:2 000


F4600 - SIAEP de Douvres la Délivrande
Cresserons_Plumetot

08/01/2026 / Plan réseau n° 5





AEP - Branche	AEP - Défense incendie	AEP - Raccord
Client	Poteau incendie	Cône
Purge	AEP - Equipement	Plaque pleine
Incendie	Ventouse	AEP - Vanne
AEP - Canalisations	AEP - Ouvrage	Fermée
Veolia	Production / Pompage	Robinet Vanne
Gravitaire	Surpresseur	Ouvert ou ND
Ref / Surpresse	AEP - Purge	Robinet Vanne
AEP - Compteur		
Compteur	Purge / Vidange	
Débitmètre		

VEOLIA EAU - Territoire du Calvados
18 Avenue du Pays de Caen
BP 40460 14461 Colombelles

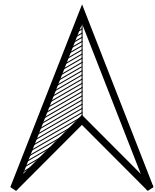

Echelle : 1:2 000

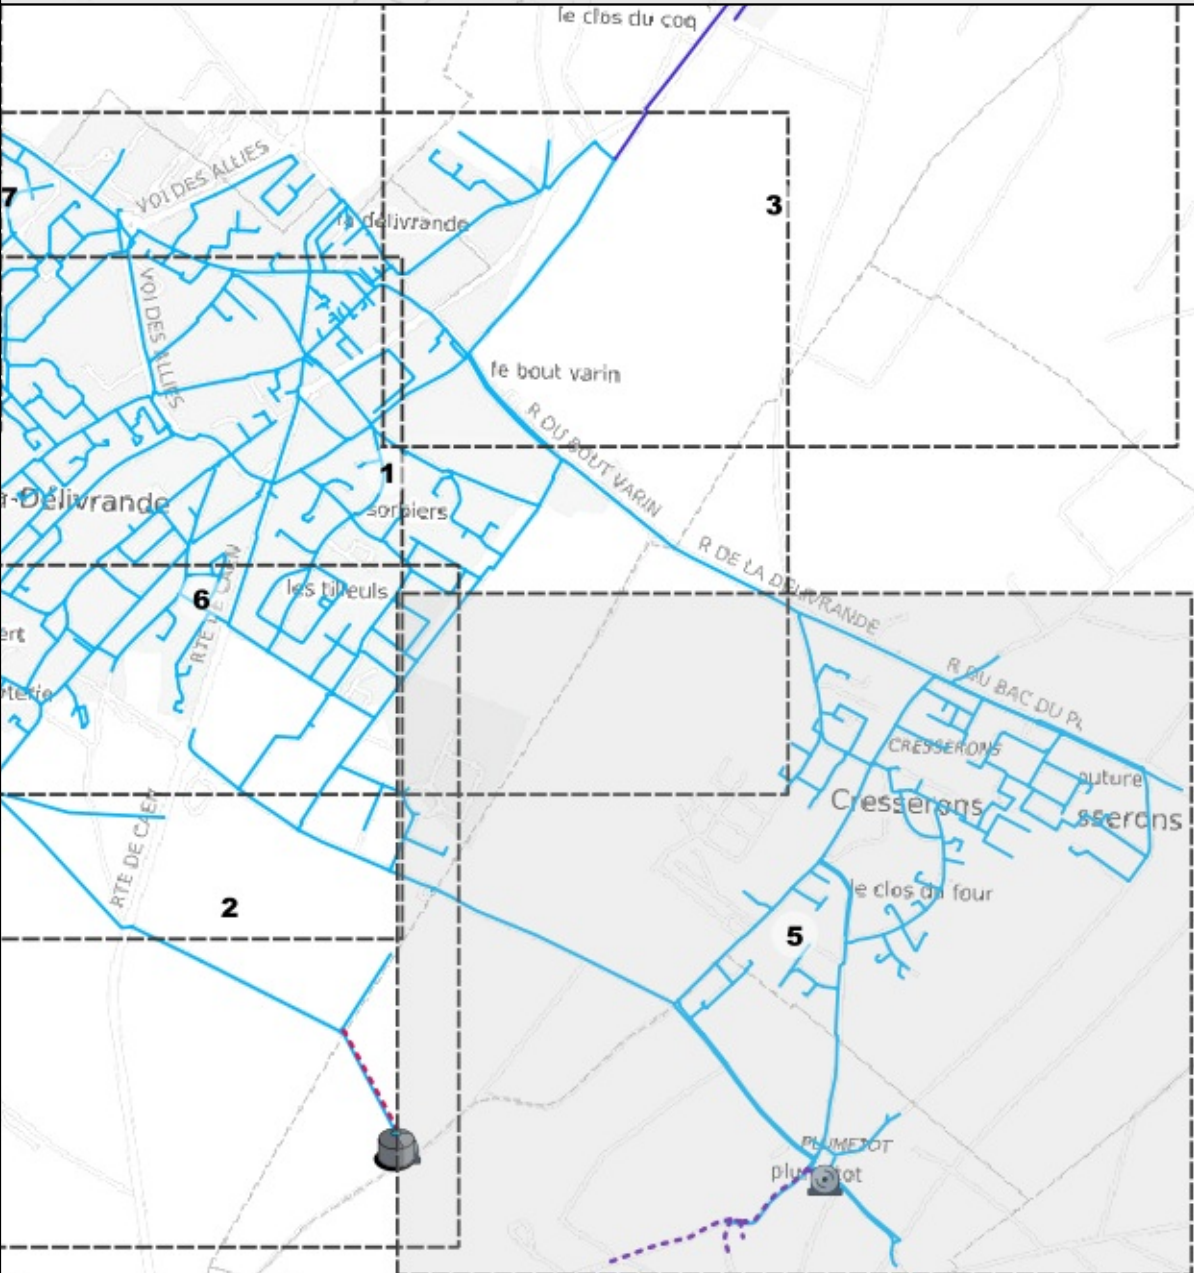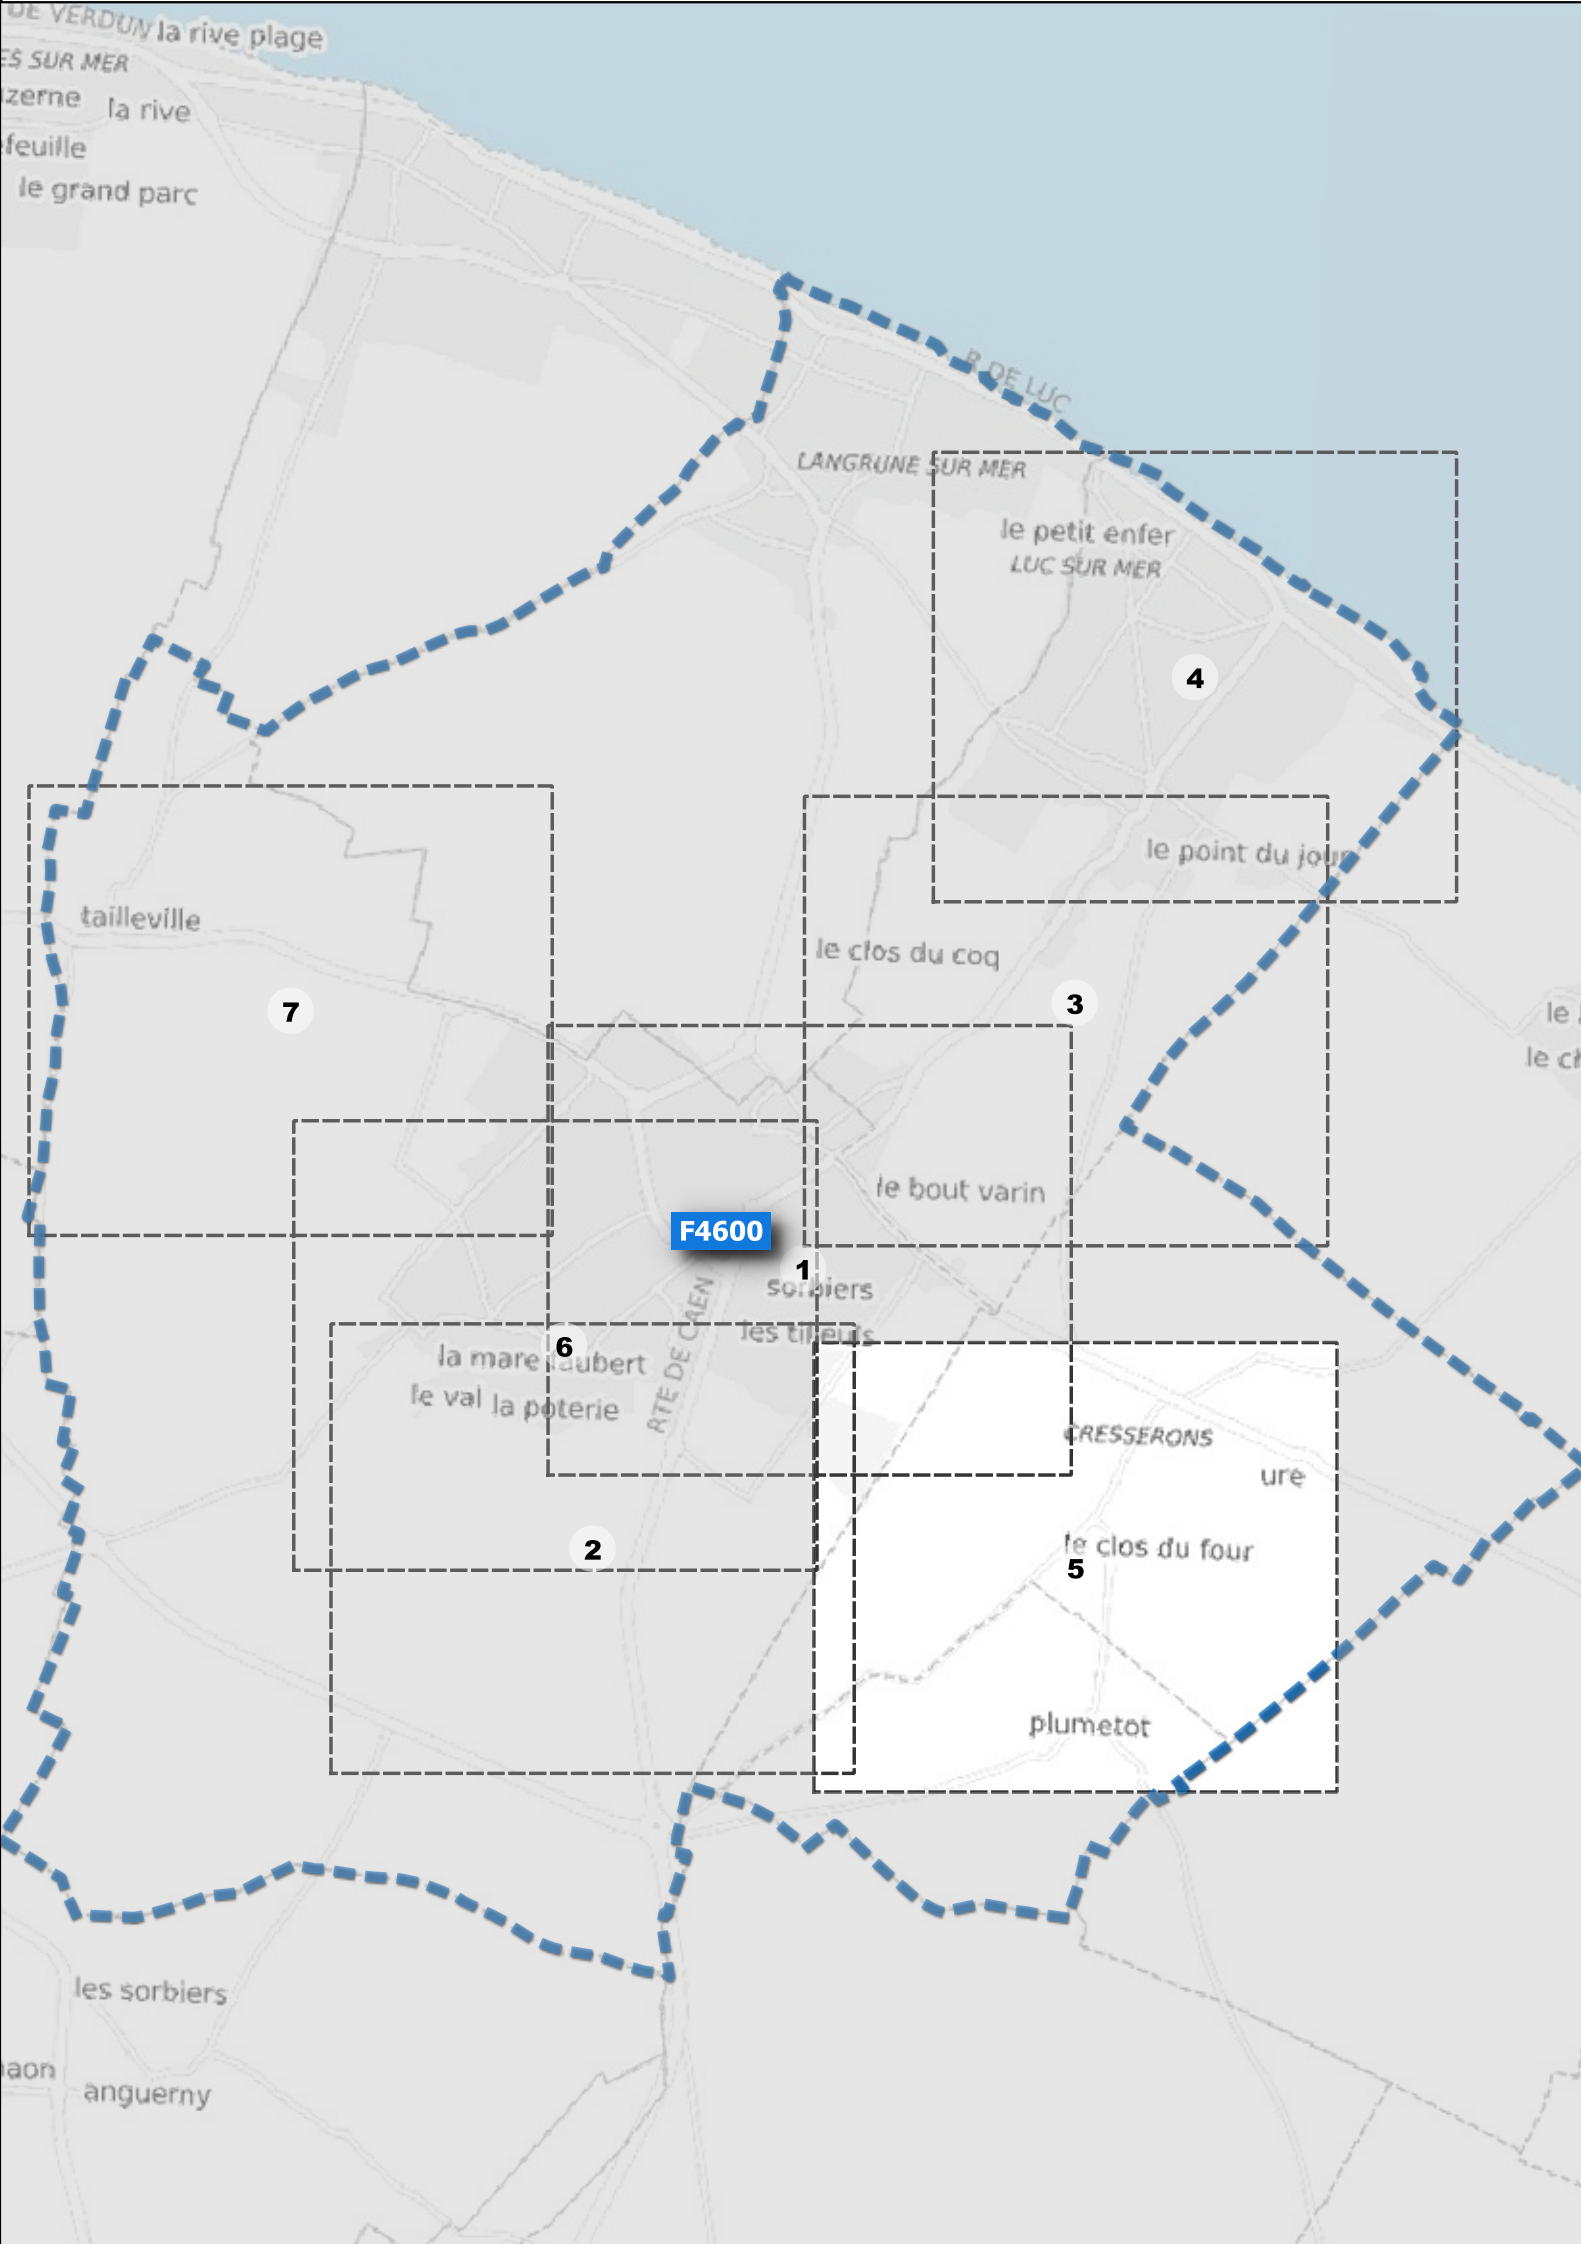


F4600 - SIAEP de Douvres la Délivrande
Douvres-la-Delivrande_2

08/01/2026 / Plan réseau n° 6






AEP - Branche	AEP - Equipement	AEP - Raccord
Client	Ventouse	Plaque pleine
Purge	AEP - Ouvrage	AEP - Vanne
Incendie	Réservoirs	Fermée
AEP - Canalisation	Réservoir sur tour	Robinet Vanne
Vedette	Production / Pompage	Ouvert ou ND
Gravitaire	Surpresseur	Robinet Vanne
AEP - Compteur	AEP - Purge	1/4 de tour
Compteur	Purge / Vidange	
AEP - Defense incendie		
Bouche incendie		

VEOLIA EAU - Territoire du Calvados
18 Avenue du Pays de Caen
BP 40460 14461 Colombelles

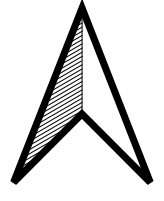

Echelle : 1:2 000

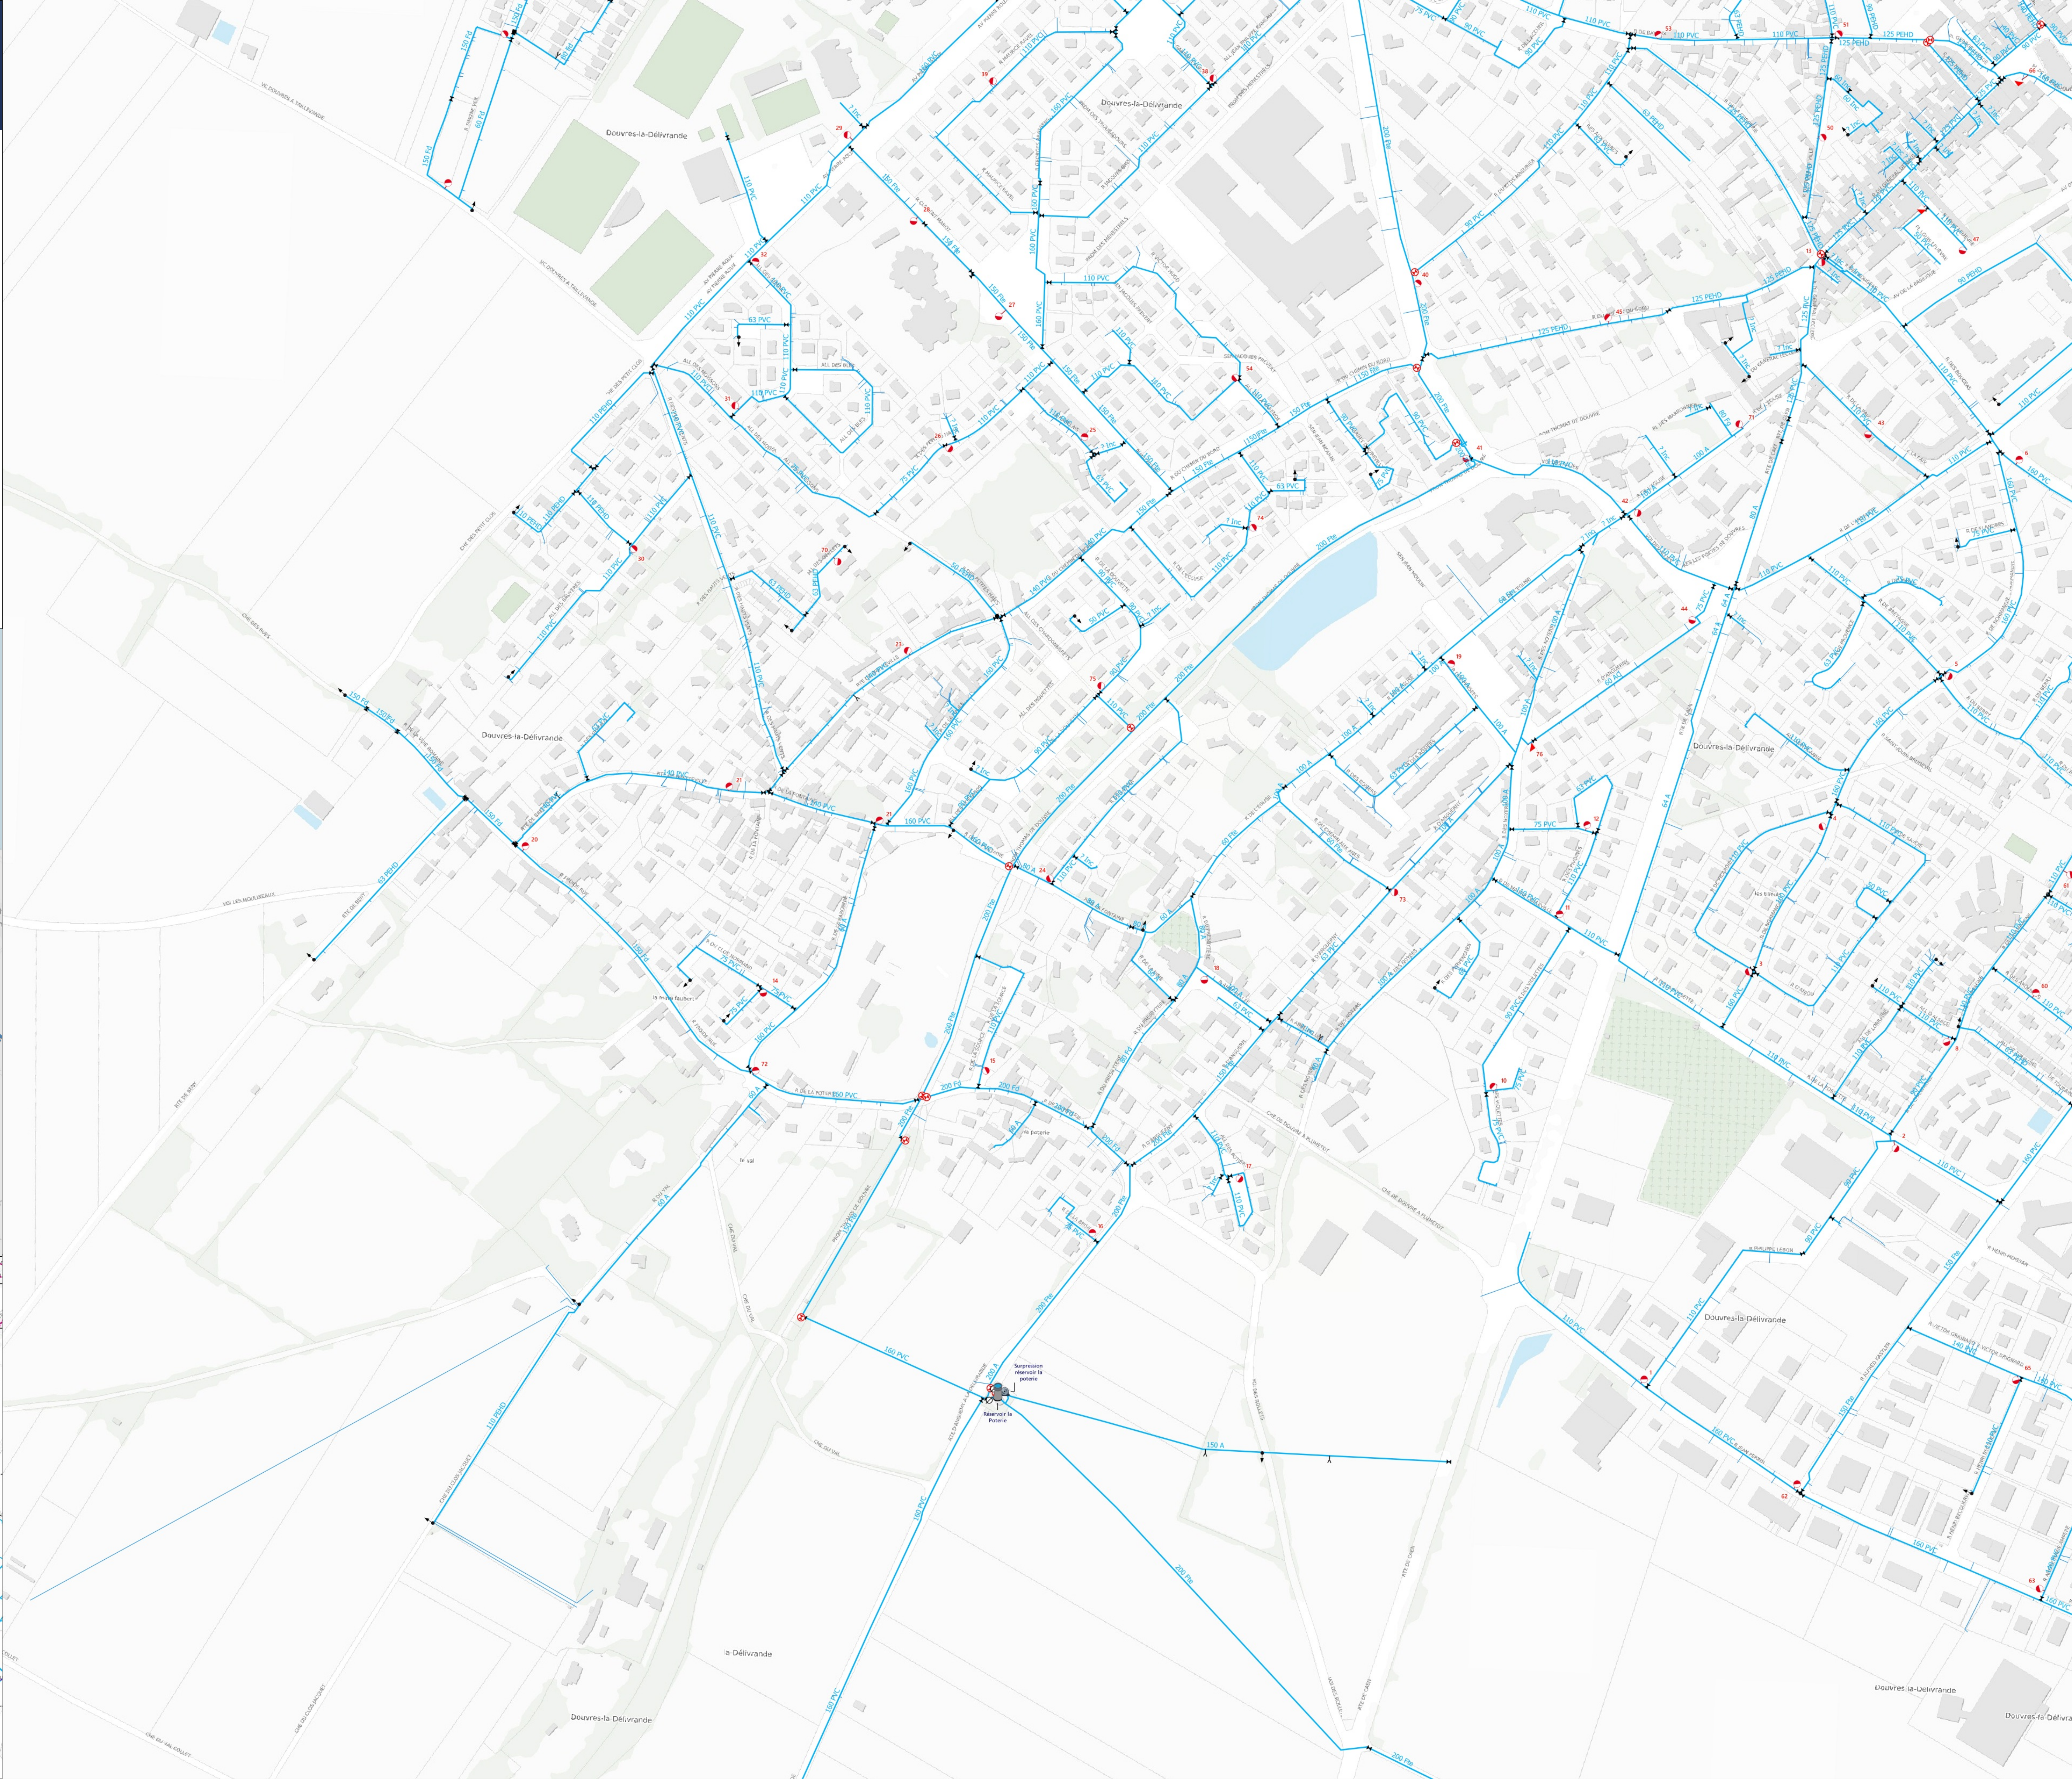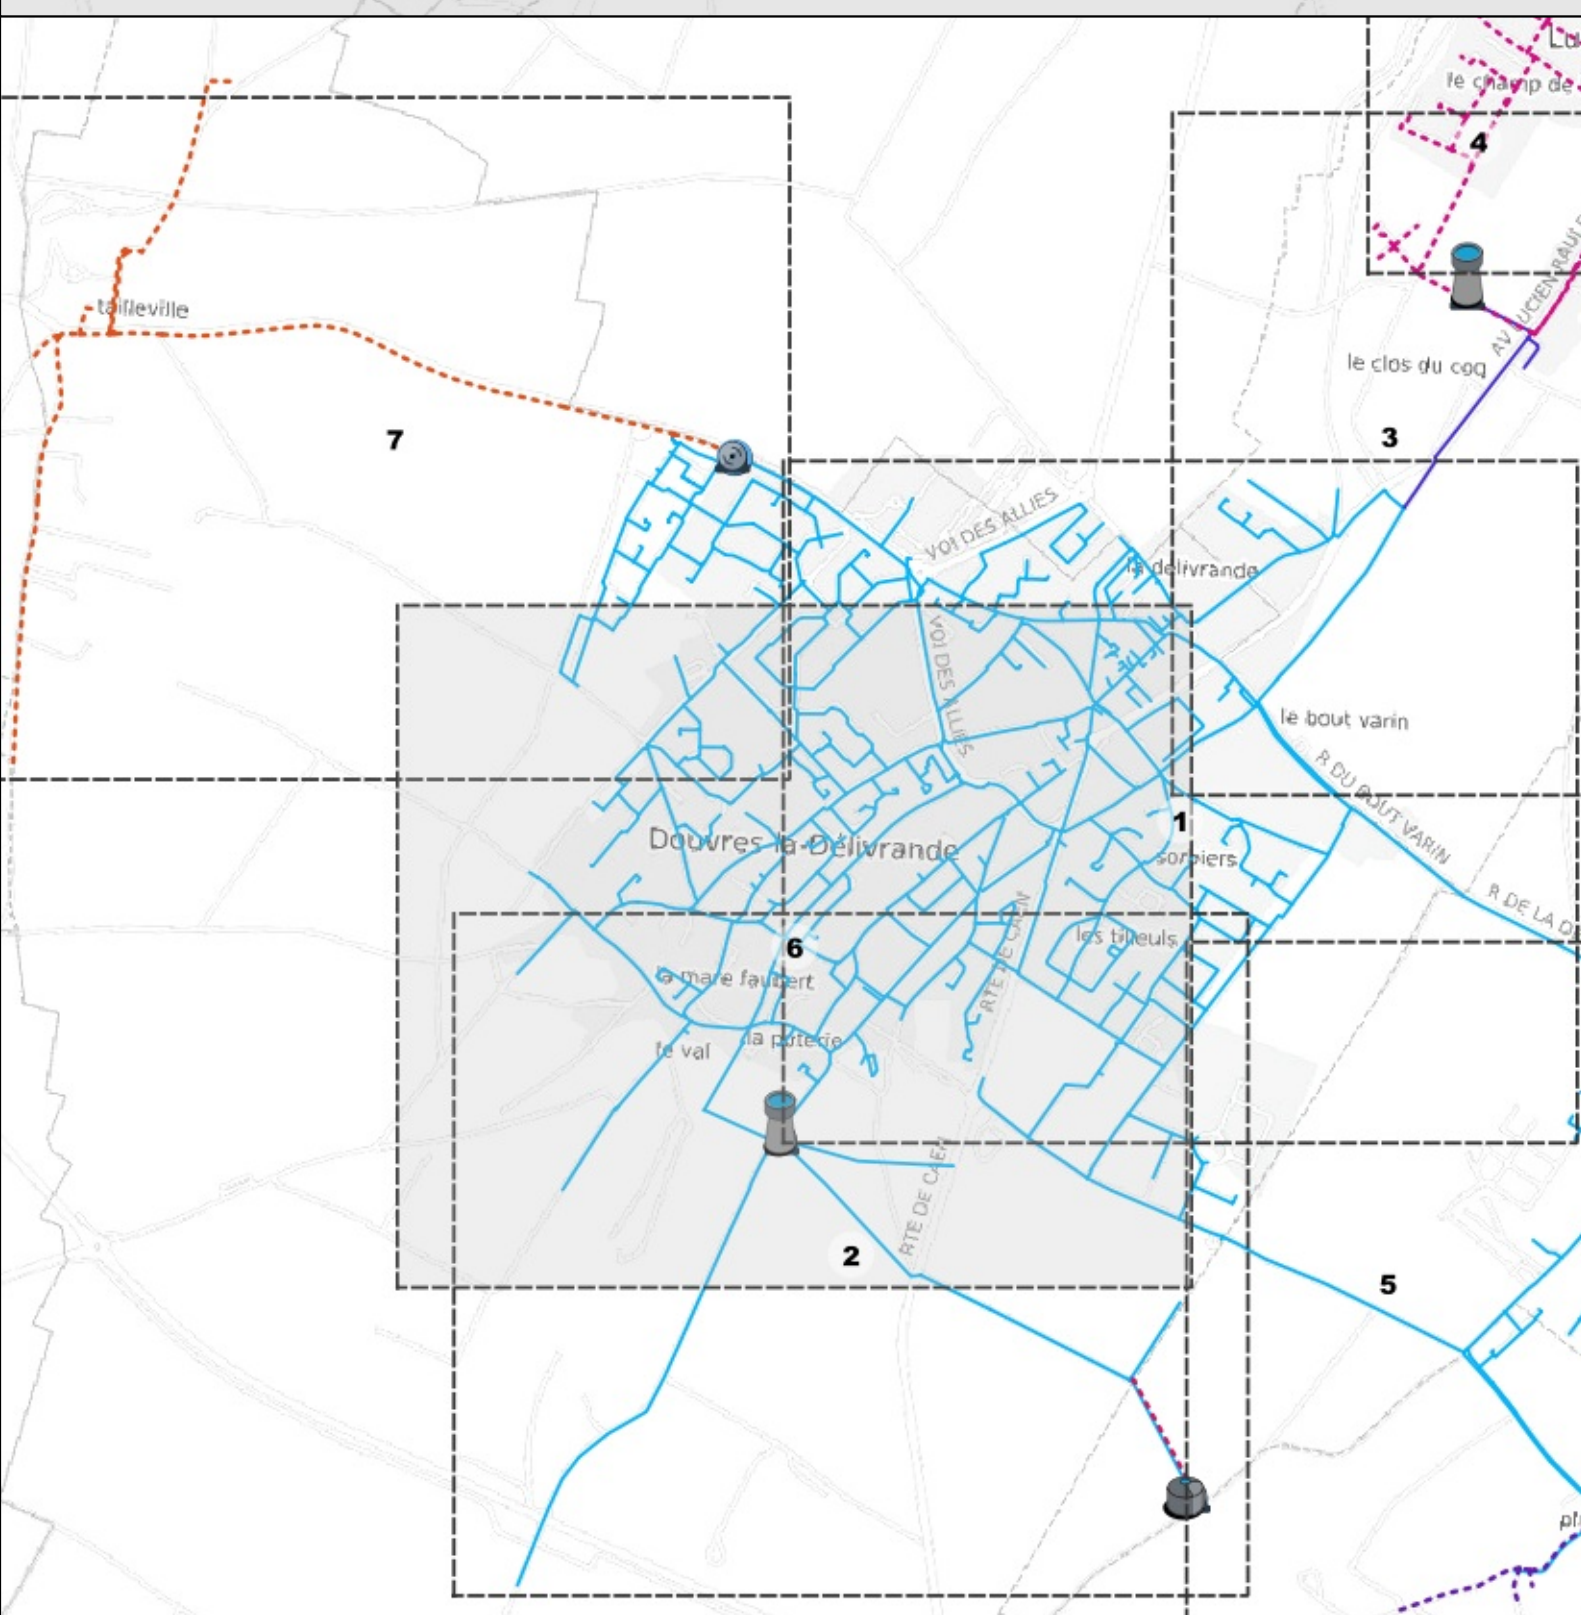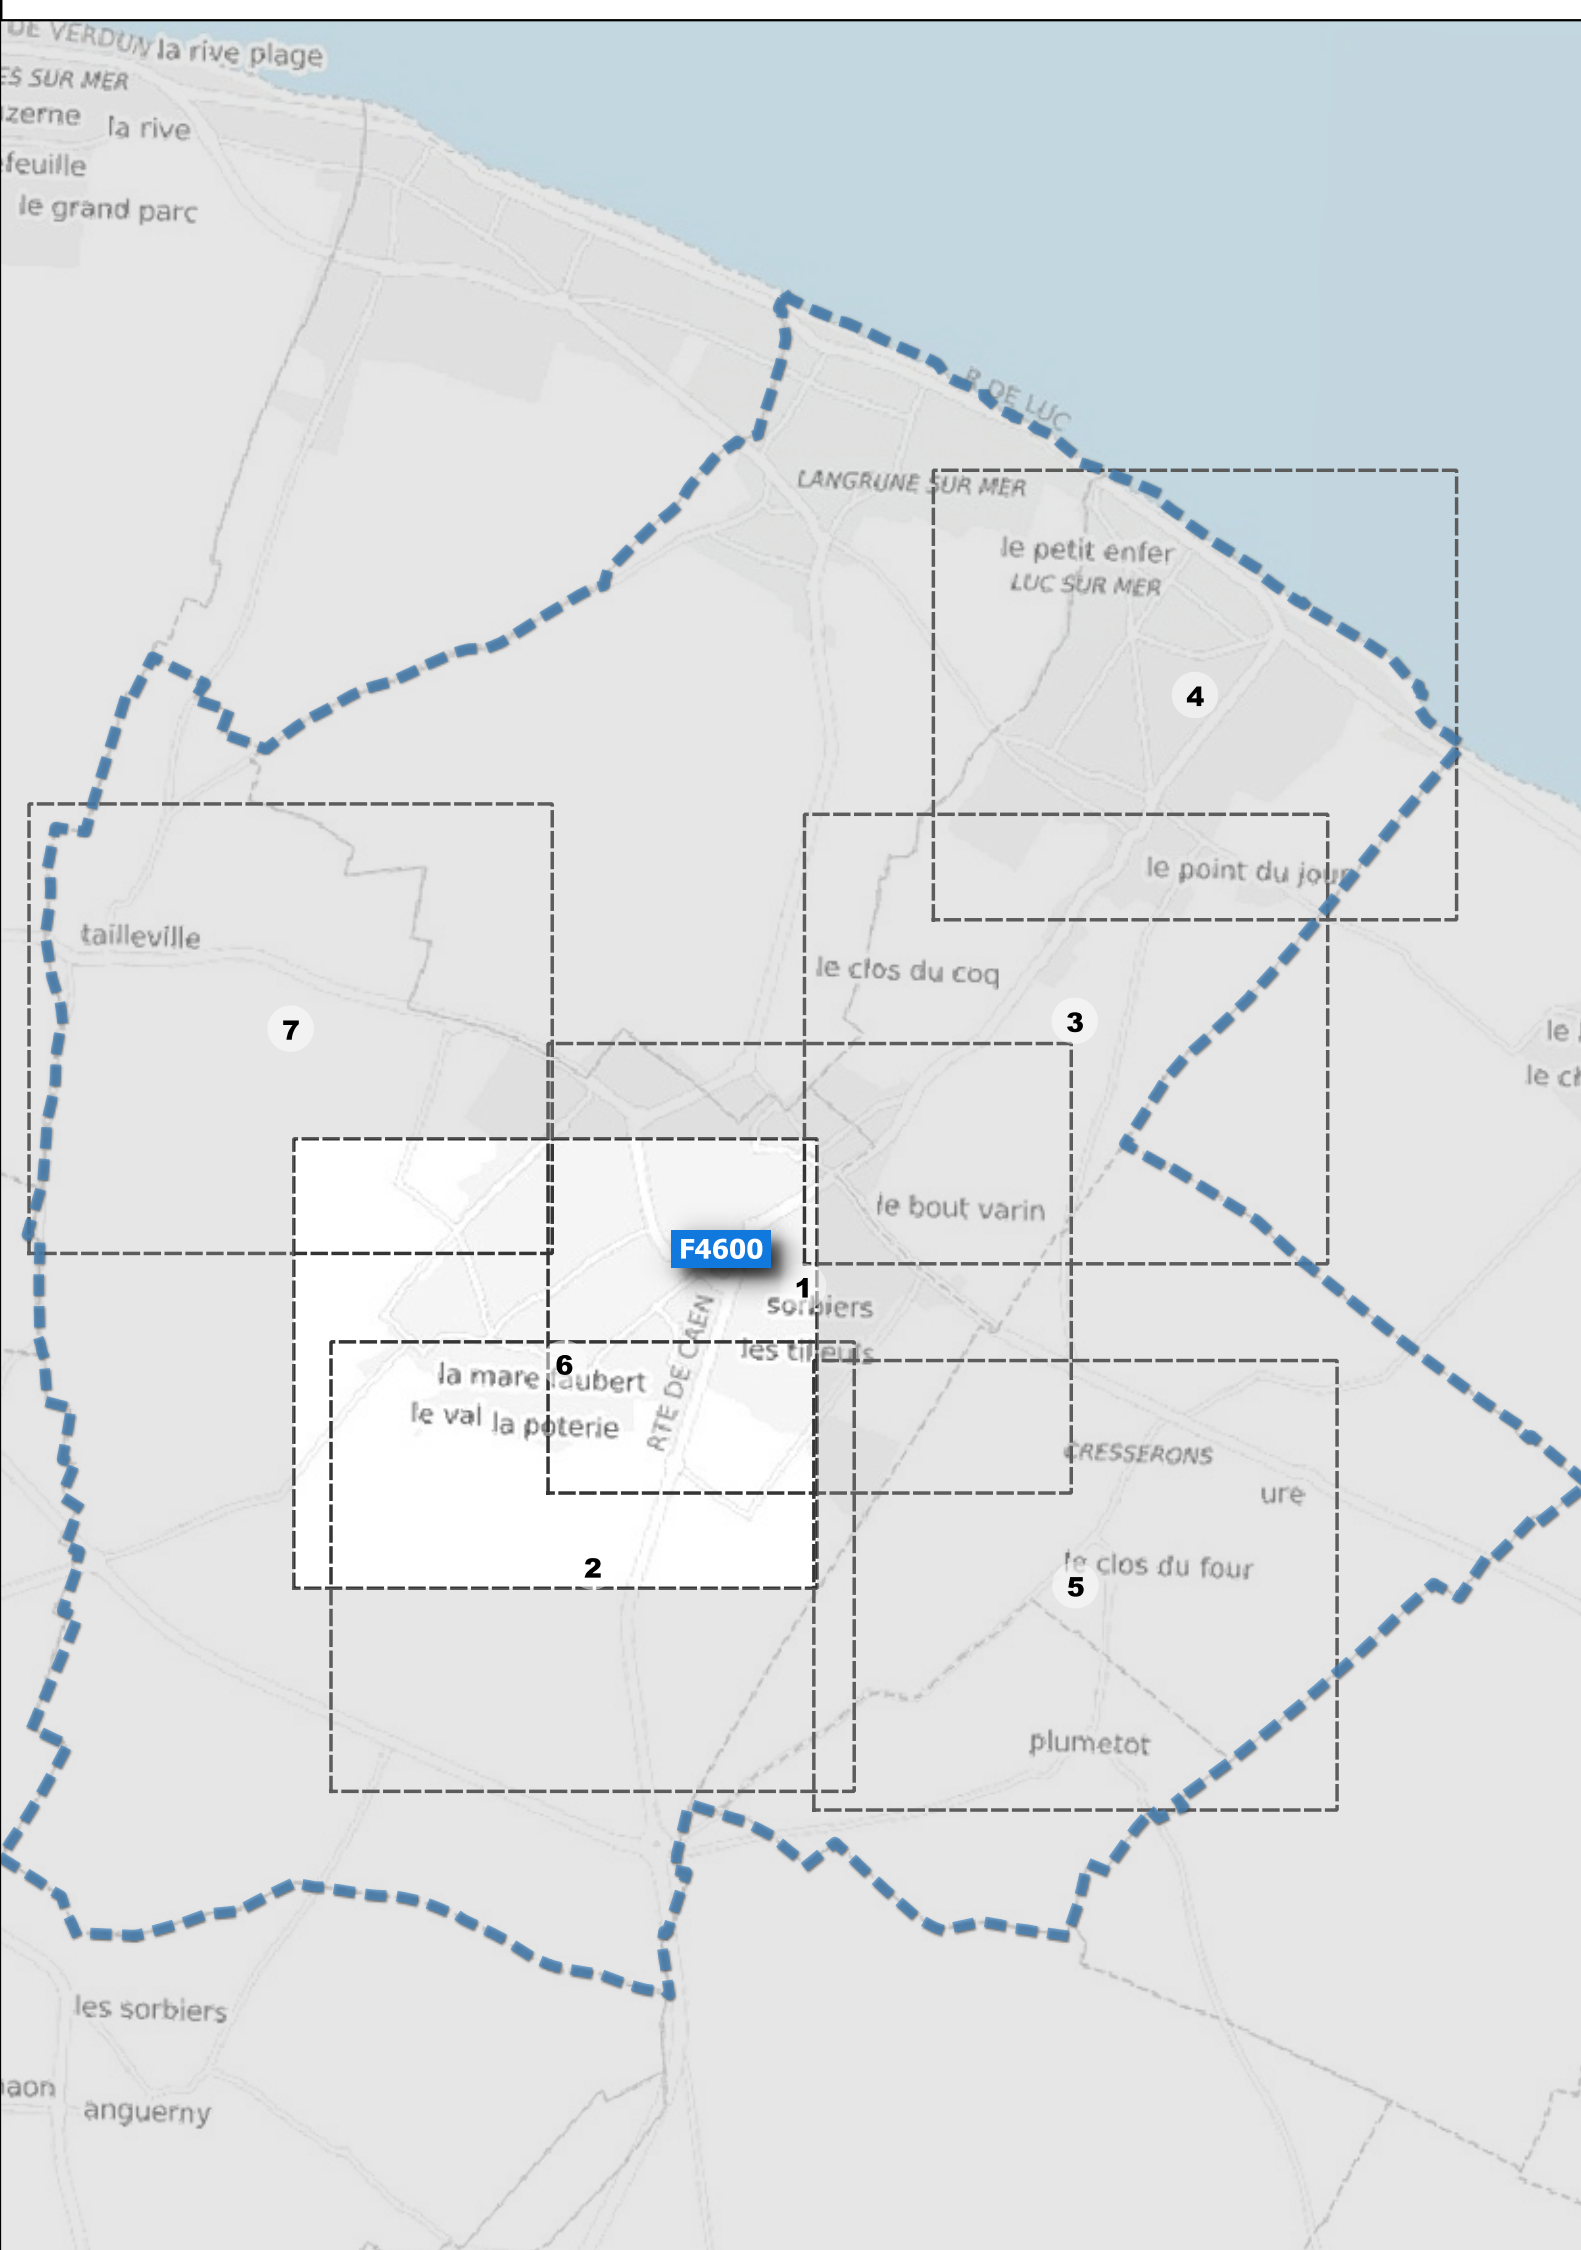

F4600 - SIAEP de Douvres la Délivrande
Douvres-la-Delivrande_1

08/01/2026 / Plan réseau n° 7



- AEP - Branche**

Client

Purge

Incendie

AEP - Canalisations

Veolia

Gravitaire

Ref / Surpresse

AEP - Defense incendie

Poteau incendie
- AEP - Equipement**

Ventouse

AEP - Ouvrage

Réservoirs

Bâche

Production / Pompage

Surpresseur

AEP - Purge

Purge / Vidange
- AEP - Raccord**

Plaque pleine

AEP - Vanne


Fermée

Robinet Vanne

Ouvert ou ND

Robinet Vanne

VEOLIA EAU - Territoire du Calvados
18 Avenue du Pays de Caen
BP 40460 14461 Colombelles

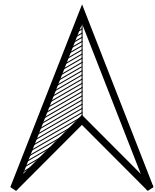

Echelle : 1:2 000

