


**4G. ANNEXE - ZONAGE
D'ASSAINISSEMENT DES
EAUX PLUVIALES**

**PLAN LOCAL
D'URBANISME
INTERCOMMUNAL - PLUI**

FEVRIER 2026

VERSION POUR APPROBATION


**COMMUNAUTÉ DE COMMUNES
CŒUR DE NACRE**

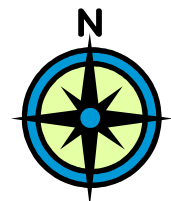


ANISY

Légende

- | | | |
|--------------------------------|-------------------------|-------------------------|
| Commune cadastrale | Tronçon EU | Tronçon EP |
| Bâtiment | EU forcé / refoulement | EP forcé / refoulement |
| Parcelle | EU privé | EP privé |
| Avaloir | Regard EU | Cariveau de drainage |
| Grille | Regard carre EU | Regard EP |
| Grille-Avaloir | Regard EU borgne | Regard carre EP |
| Gouttière | Te de curage EU | Regard EP borgne |
| Pompe | Branchement EU | Te de curage EP |
| Exutoire cariveau | Boite de branchement EU | Branchement EP |
| Tronçon abandonné | Poste EU | Boite de branchement EP |
| Regard abandonné | Clapet EU | Poste EP |
| Boite de branchement abandonné | Purge | Puiseux |
| Branchement abandonné | Plaque pleine | Vannes EP |
| Vannes fermées | Verrous | Clème |
| Tronçon UN | Vidange | Exutoire EP |
| Regard UN | Vannes EU | Clapet EP |
| Bassin de rétention | Exutoire EU | Exutoire EP |
| Station d'épuration | Déversoir d'orage | Trop-plein |
| Réservoir de chasse | Siphon de sol EU | Siphon de sol EP |
| | Siphon EU | Siphon EP |
| | Traitement EU | Traitement EP |

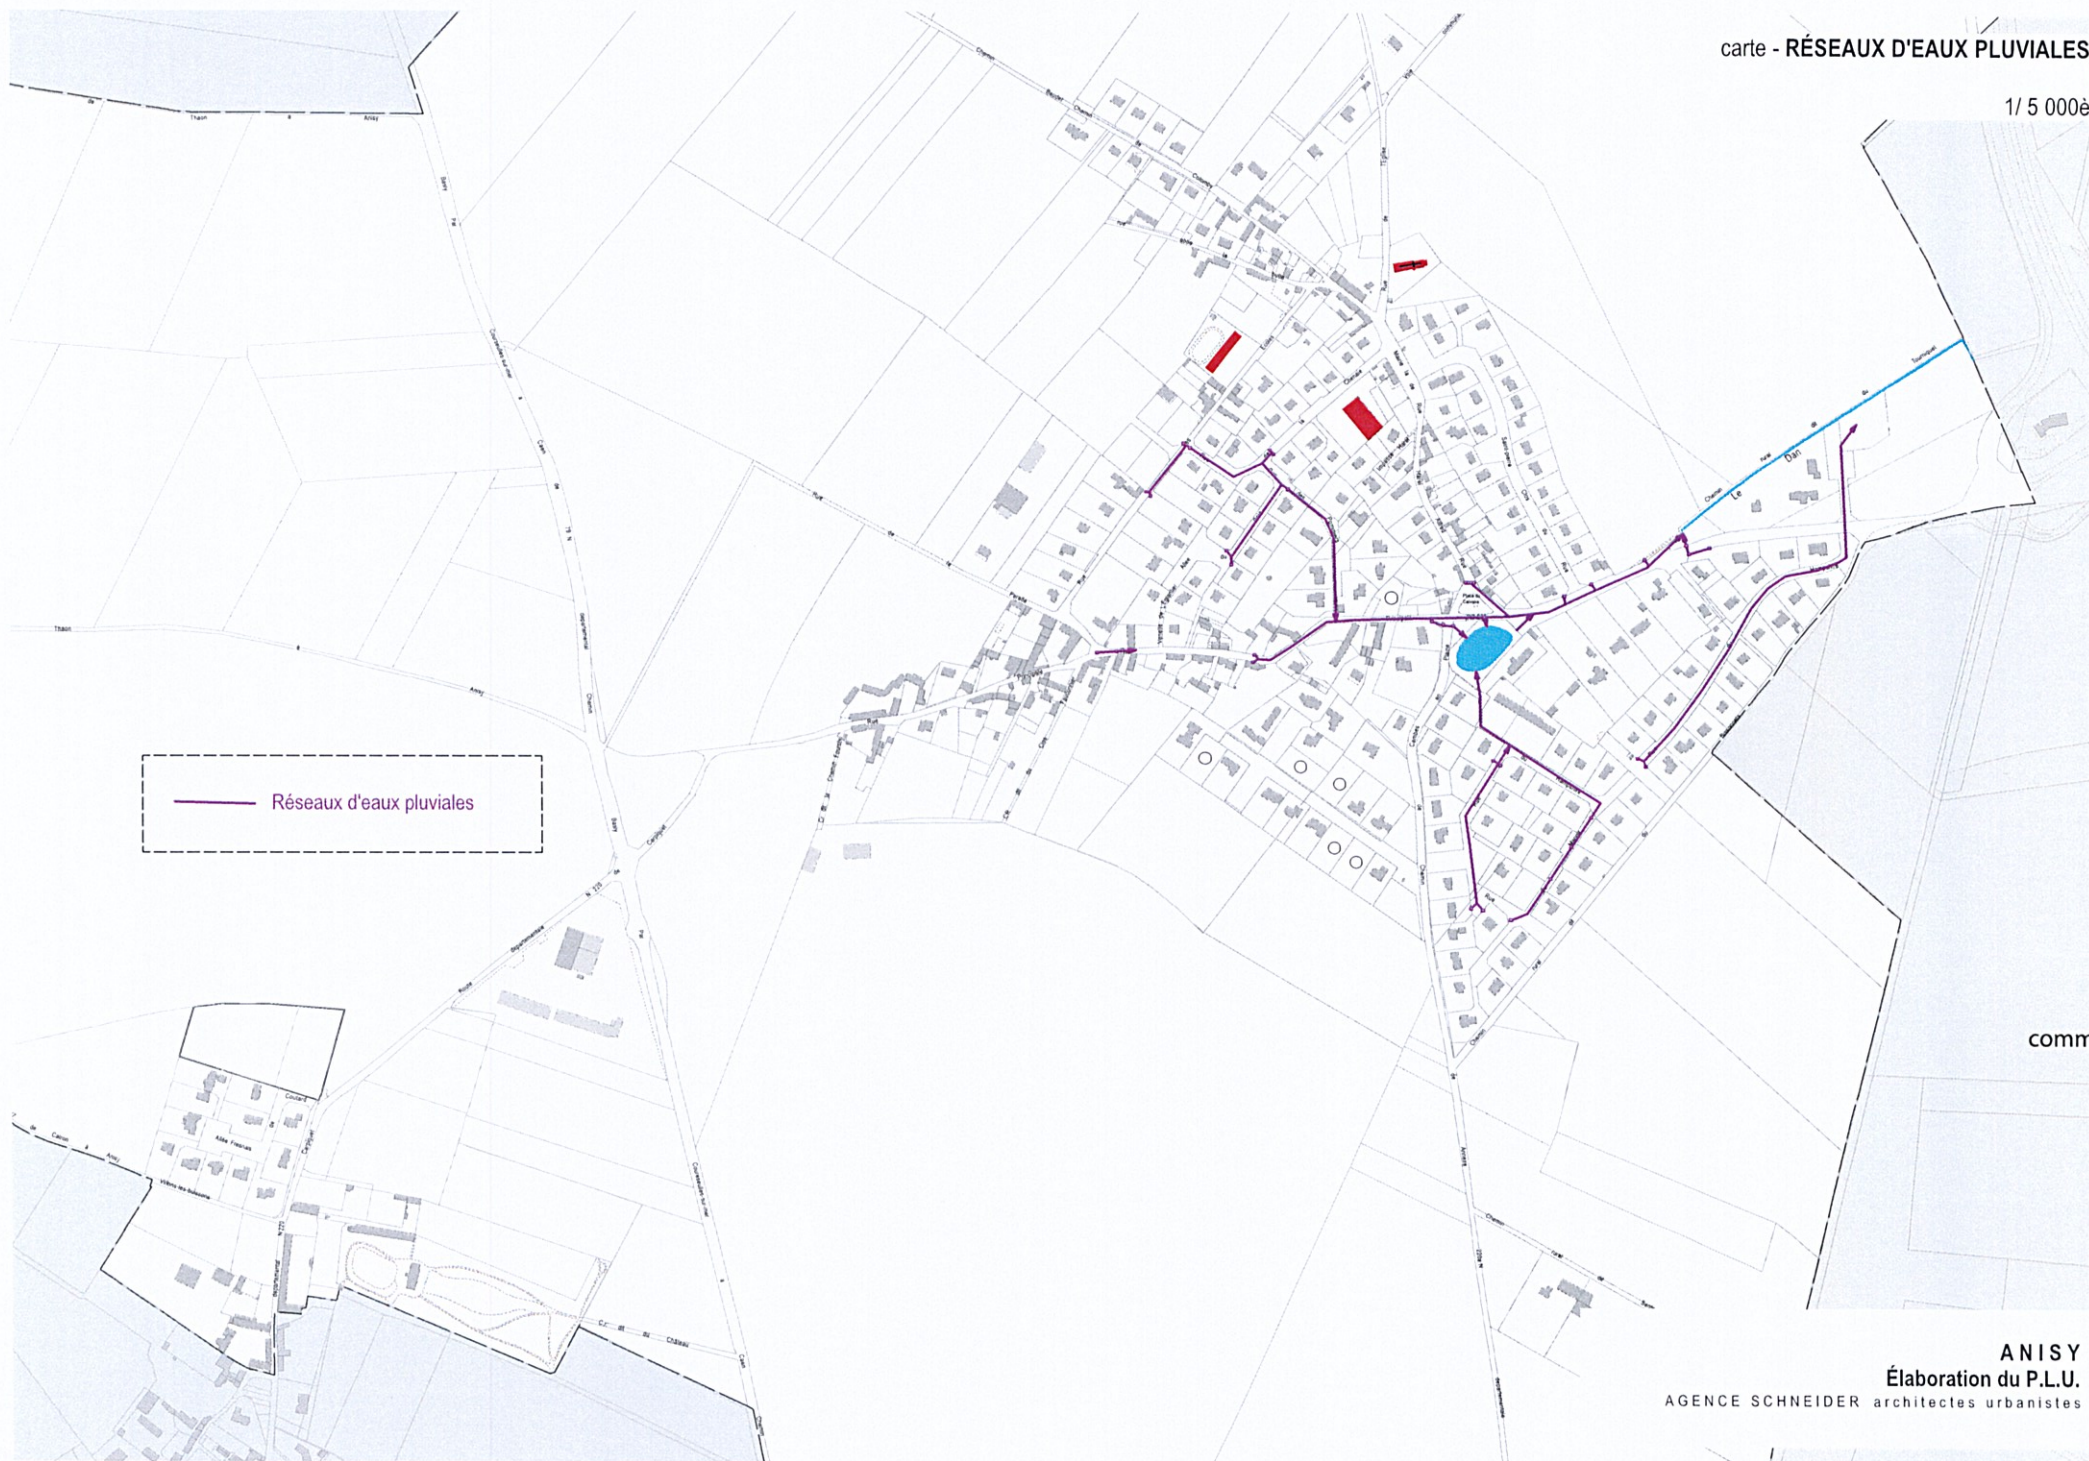

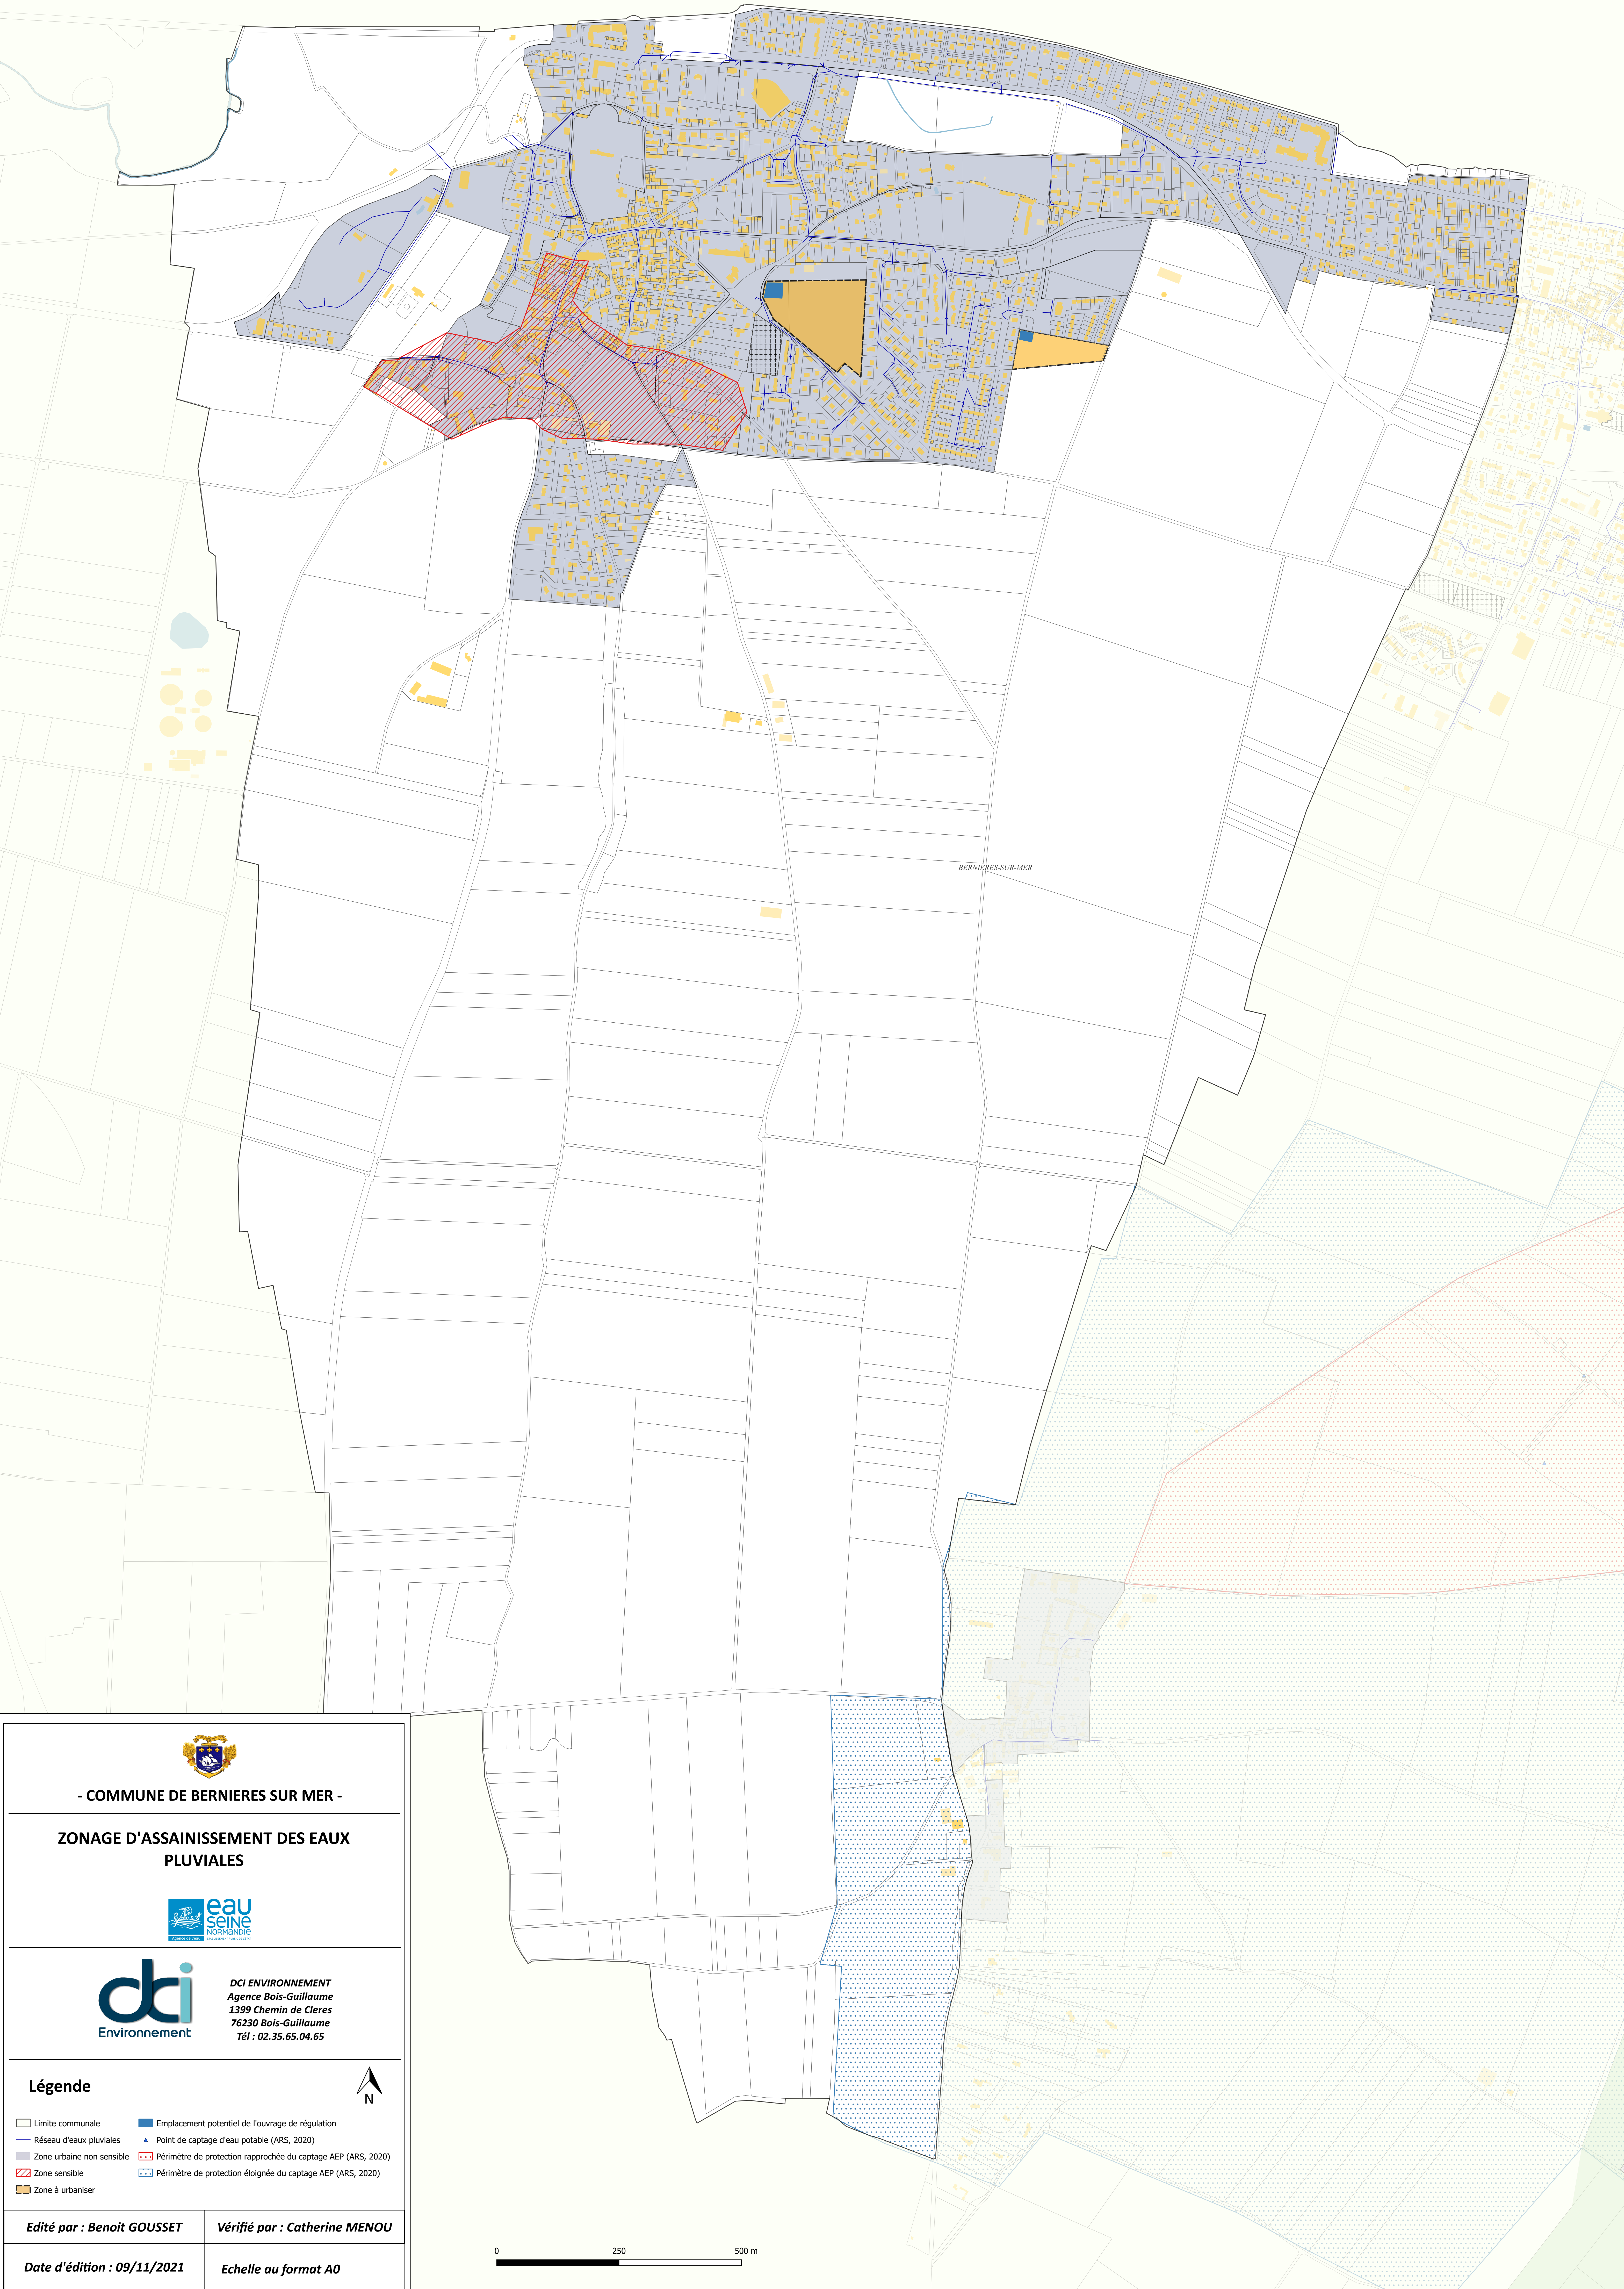

- COMMUNE DE BERNIERES SUR MER -

**ZONAGE D'ASSAINISSEMENT DES EAUX
PLUVIALES**



DCI ENVIRONNEMENT
Agence Bois-Guillaume
1399 Chemin de Cleres
76230 Bois-Guillaume
Tél : 02.35.65.04.65

Légende



- | | |
|-----------------------------|---|
| □ Limite communale | ■ Emplacement potentiel de l'ouvrage de régulation |
| — Réseau d'eaux pluviales | ▲ Point de captage d'eau potable (ARS, 2020) |
| ■ Zone urbaine non sensible | ■ Périmètre de protection rapprochée du captage AEP (ARS, 2020) |
| ■ Zone sensible | ■ Périmètre de protection éloignée du captage AEP (ARS, 2020) |
| ■ Zone à urbaniser | |

Edité par : Benoit GOUSSET

Vérifié par : Catherine MENU

Date d'édition : 09/11/2021

Echelle au format A0






COLOMBY-ANGUERNY

Légende	
	Tronçon EU
	EU forcé / refoulement
	EU privé
	Regard EU
	Regard carre EU
	Regard EU borgne
	Te de curage EU
	Branchement EU
	Boite de branchement EU
	Poste EU
	Clapet EU
	Purge
	Plaque pleine
	Verteuse
	Vidange
	Verteuse EU
	Bassin de rétention
	Station d'épuration
	Reservoir de chasse
	Tronçon UN
	Regard UN
	Tronçon EP
	EP forcé / refoulement
	Ouvrage
	EP privé
	Canaux de drainage
	Regard EP
	Regard carre EP
	Regard EP borgne
	Te de curage EP
	Branchement EP
	Boite de branchement EP
	Poste EP
	Puisard
	Verteuse EP
	Clapet EP
	Exutoire EP
	Trop-plein
	Siphon de sol EP
	Siphon EP
	Tranchement EP

Echelle : 1 / 2500	Plan : 1/1	Référence :
Date : 08/07/2021	Version : 2021	Créé par : AG
Direction du Cycle de l'Eau		

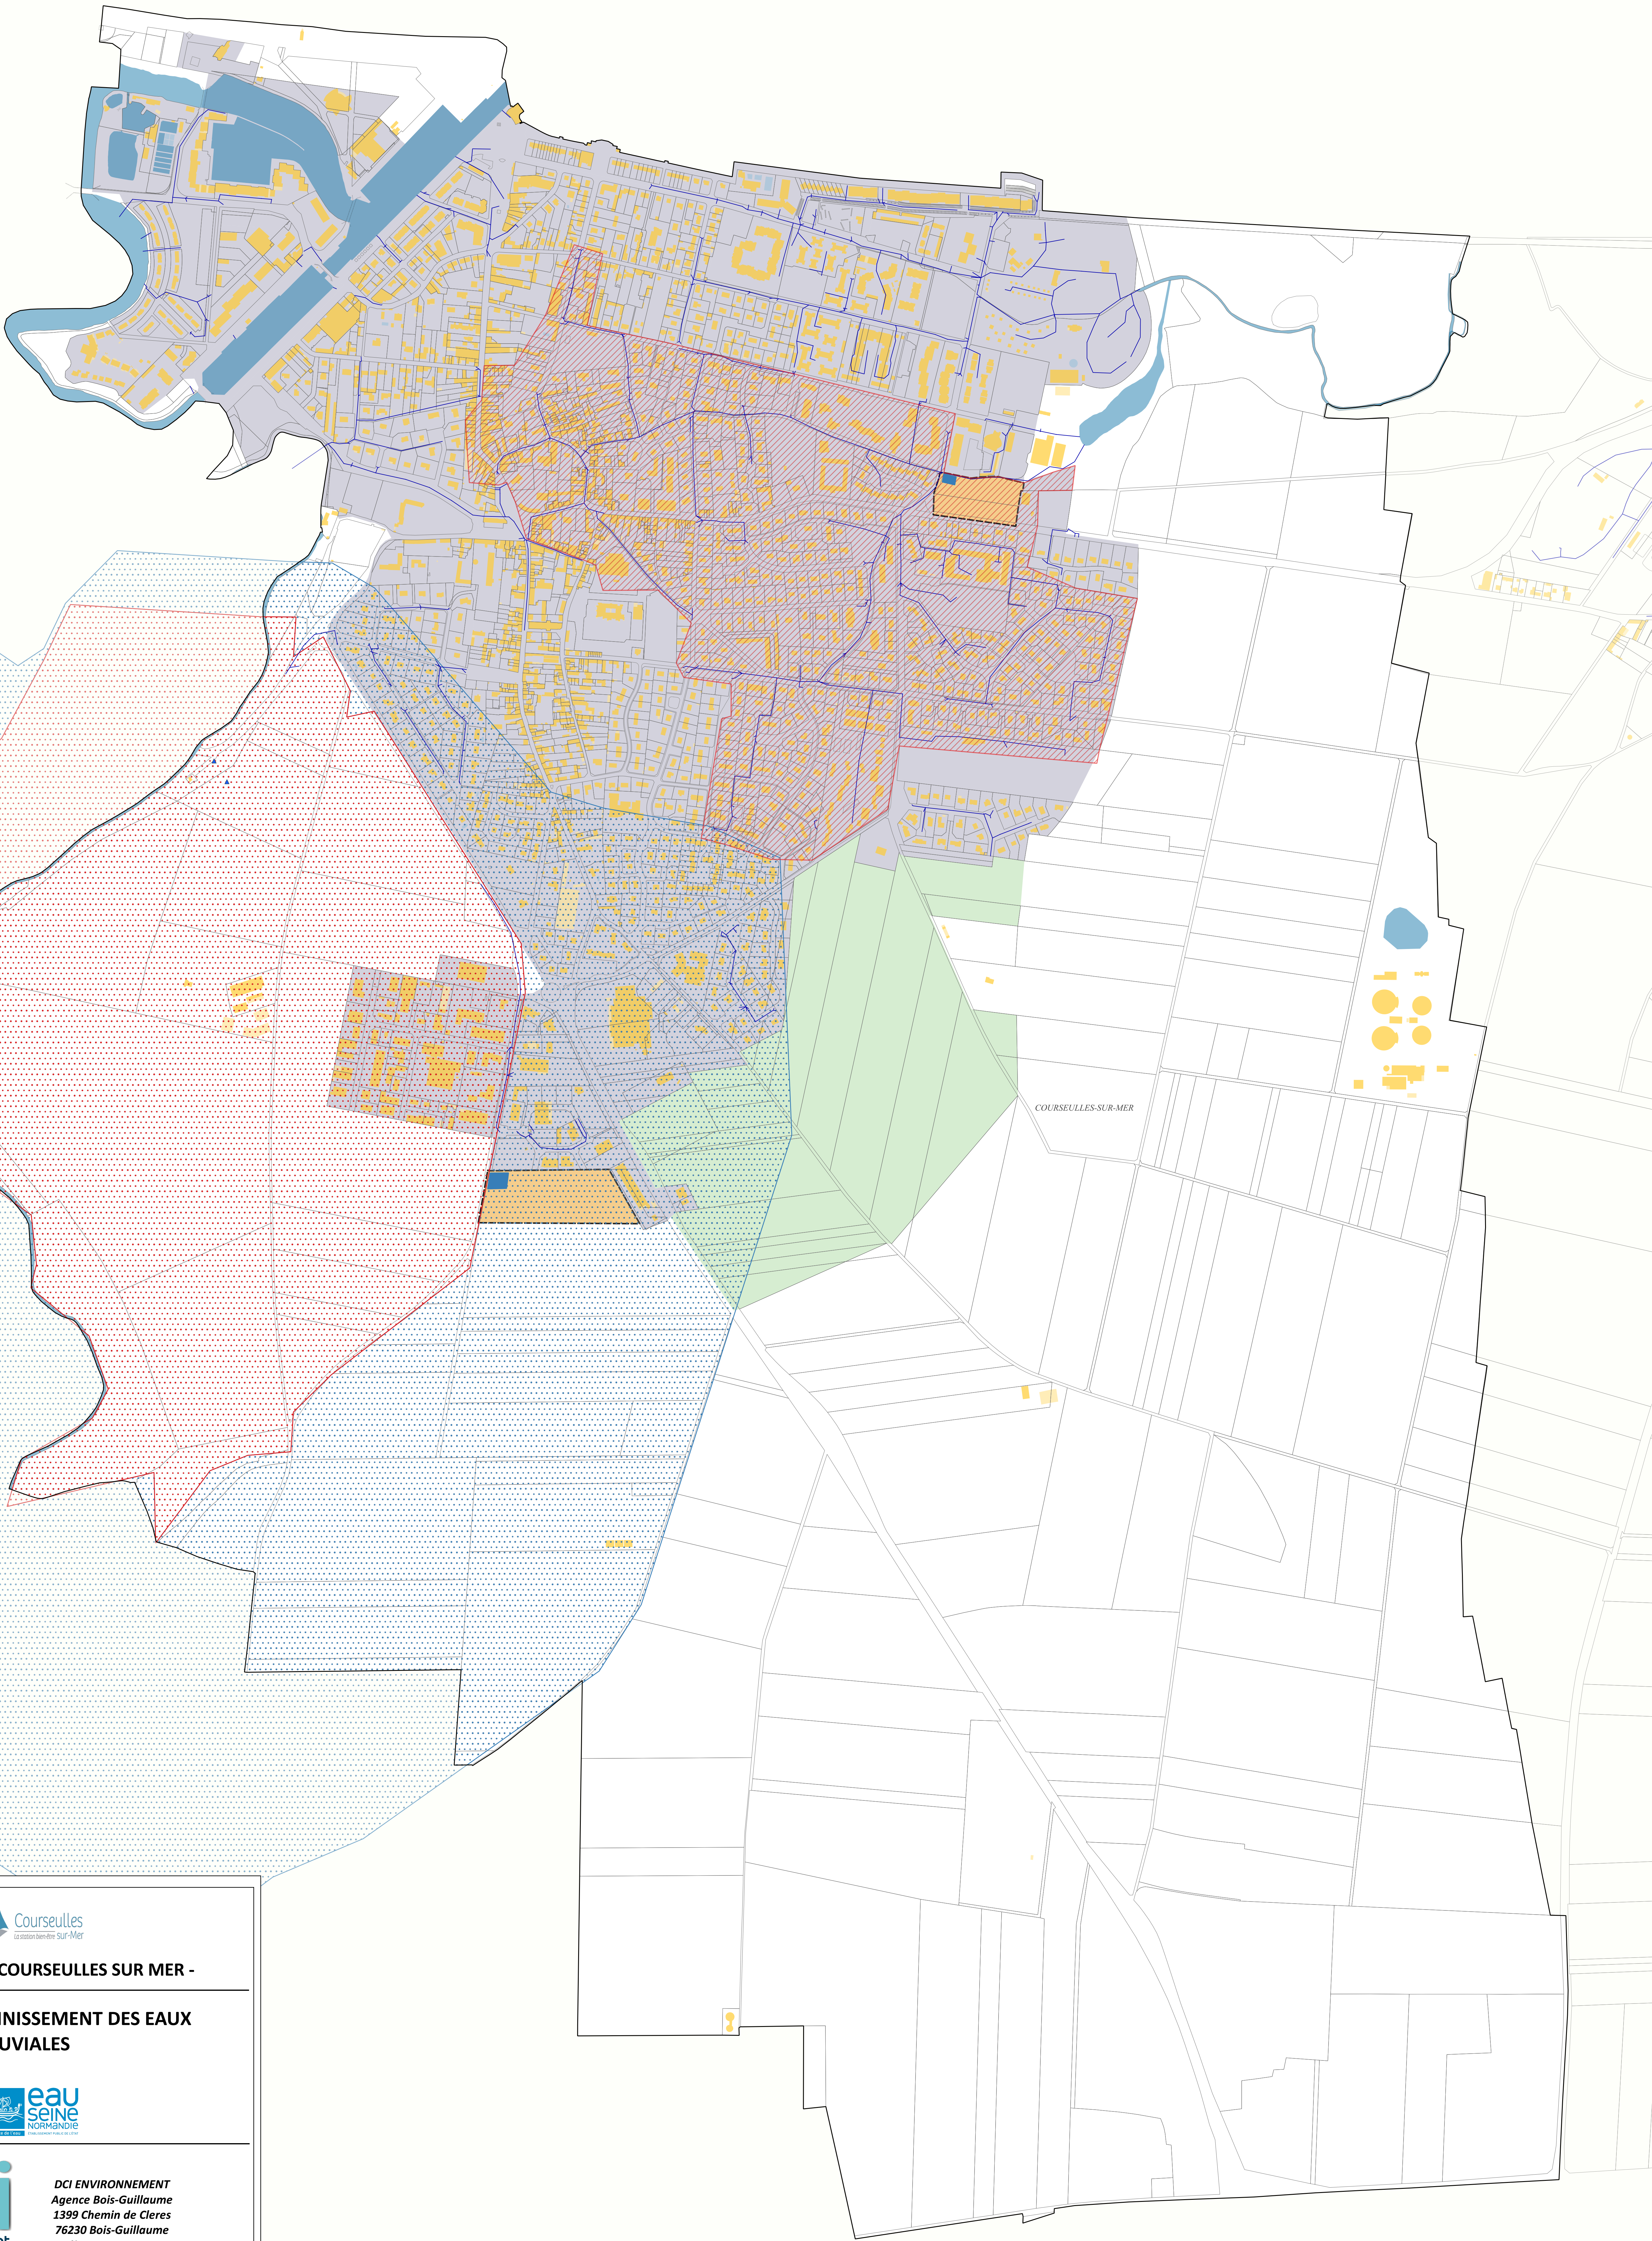

- COMMUNE DE COURSEULLES SUR MER -

ZONAGE D'ASSAINISSEMENT DES EAUX PLUVIALES



DCI ENVIRONNEMENT
Agence Bois-Guillaume
1399 Chemin de Cleres
76230 Bois-Guillaume
Tél : 02.35.65.04.65

Légende

- Limite communale
- Réseau d'eaux pluviales
- Zone urbaine non sensible
- Zone sensible
- En cours d'urbanisation
- Zone à urbaniser
- Emplacement potentiel de l'ouvrage de régulation
- Point de captage d'eau potable (ARS, 2020)
- Périmètre de protection rapprochée du captage AEP (ARS, 2020)
- Périmètre de protection éloignée du captage AEP (ARS, 2020)




Edité par : Benoit GOUSSET

Vérifié par : Catherine MENU

Date d'édition : 09/11/2021

Echelle au format A0

0 250 500 m

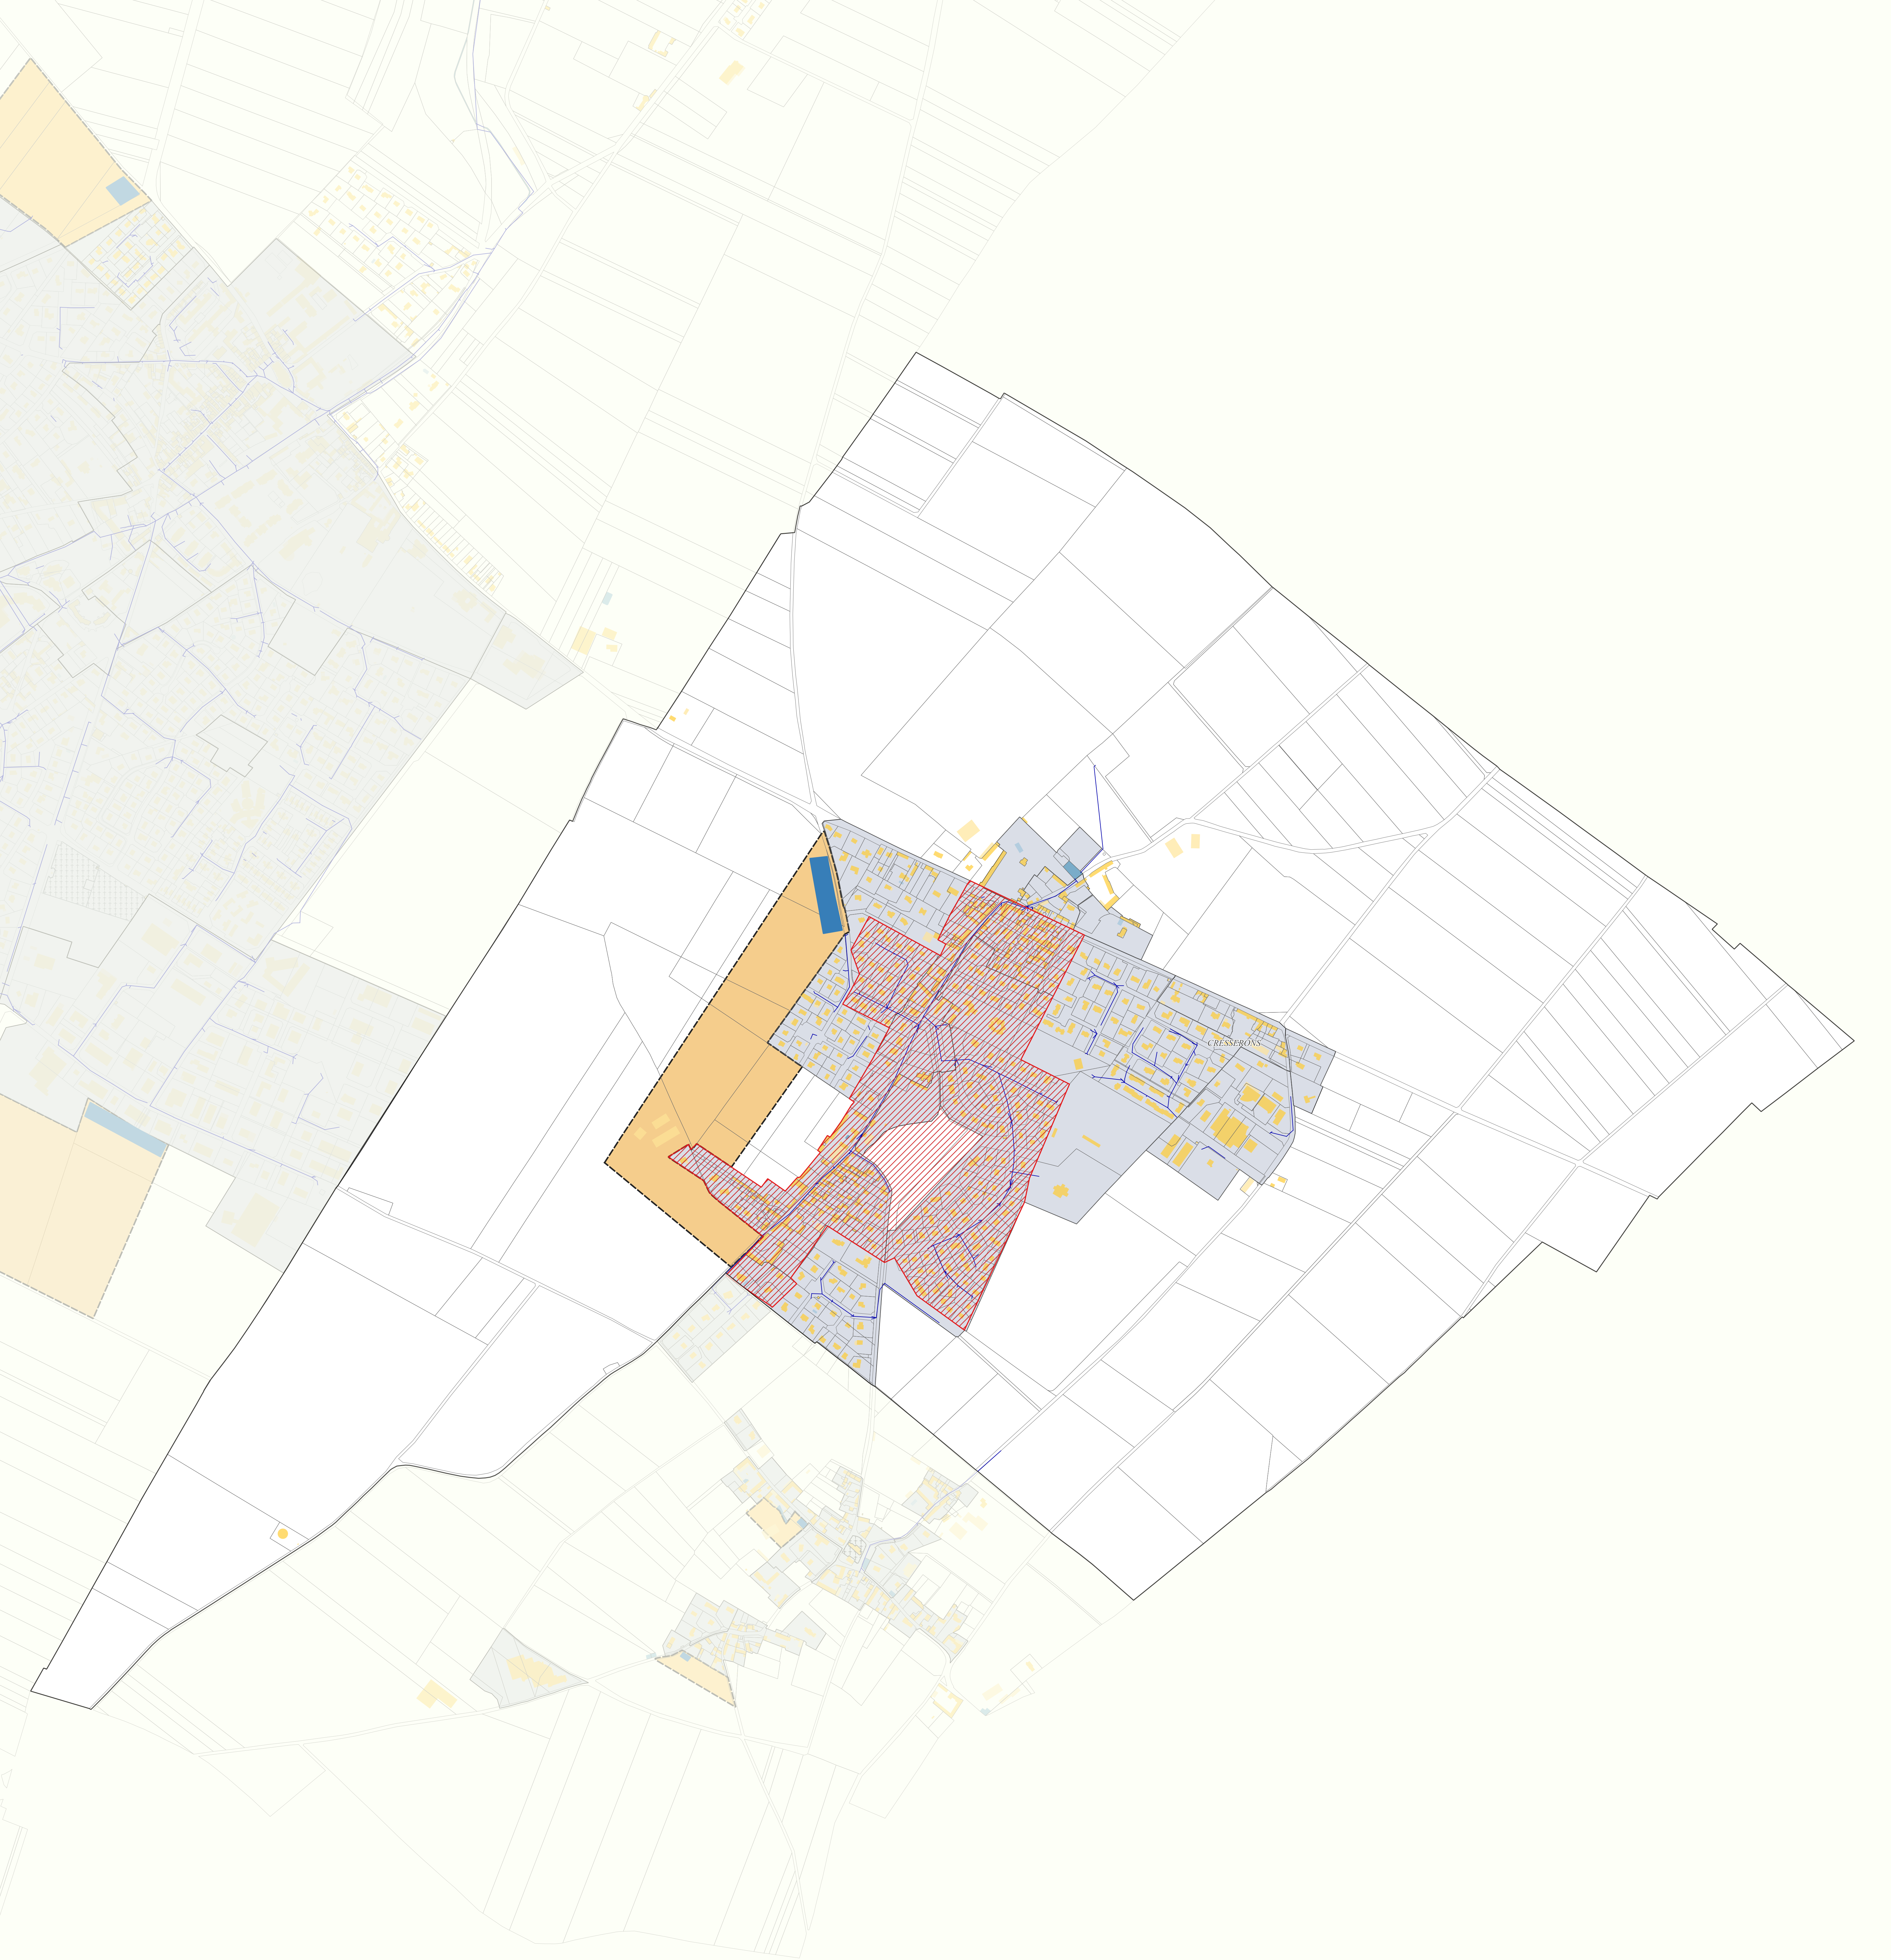

0 250 500 m



- COMMUNE DE CRESSERONS -

ZONAGE D'ASSAINISSEMENT DES EAUX PLUVIALES



DCI ENVIRONNEMENT
Agence Bois-Guillaume
1399 Chemin de Cleres
76230 Bois-Guillaume
Tél : 02.35.65.04.65

Légende

- Limite communale
- Réseau d'eaux pluviales
- Zone urbaine non sensible
- Zone sensible
- Zone à urbaniser
- Emplacement potentiel de l'ouvrage de régulation




Edité par : Benoit GOUSSET

Vérifié par : Catherine MENU

Date d'édition : 28/09/2021

Echelle au format A0

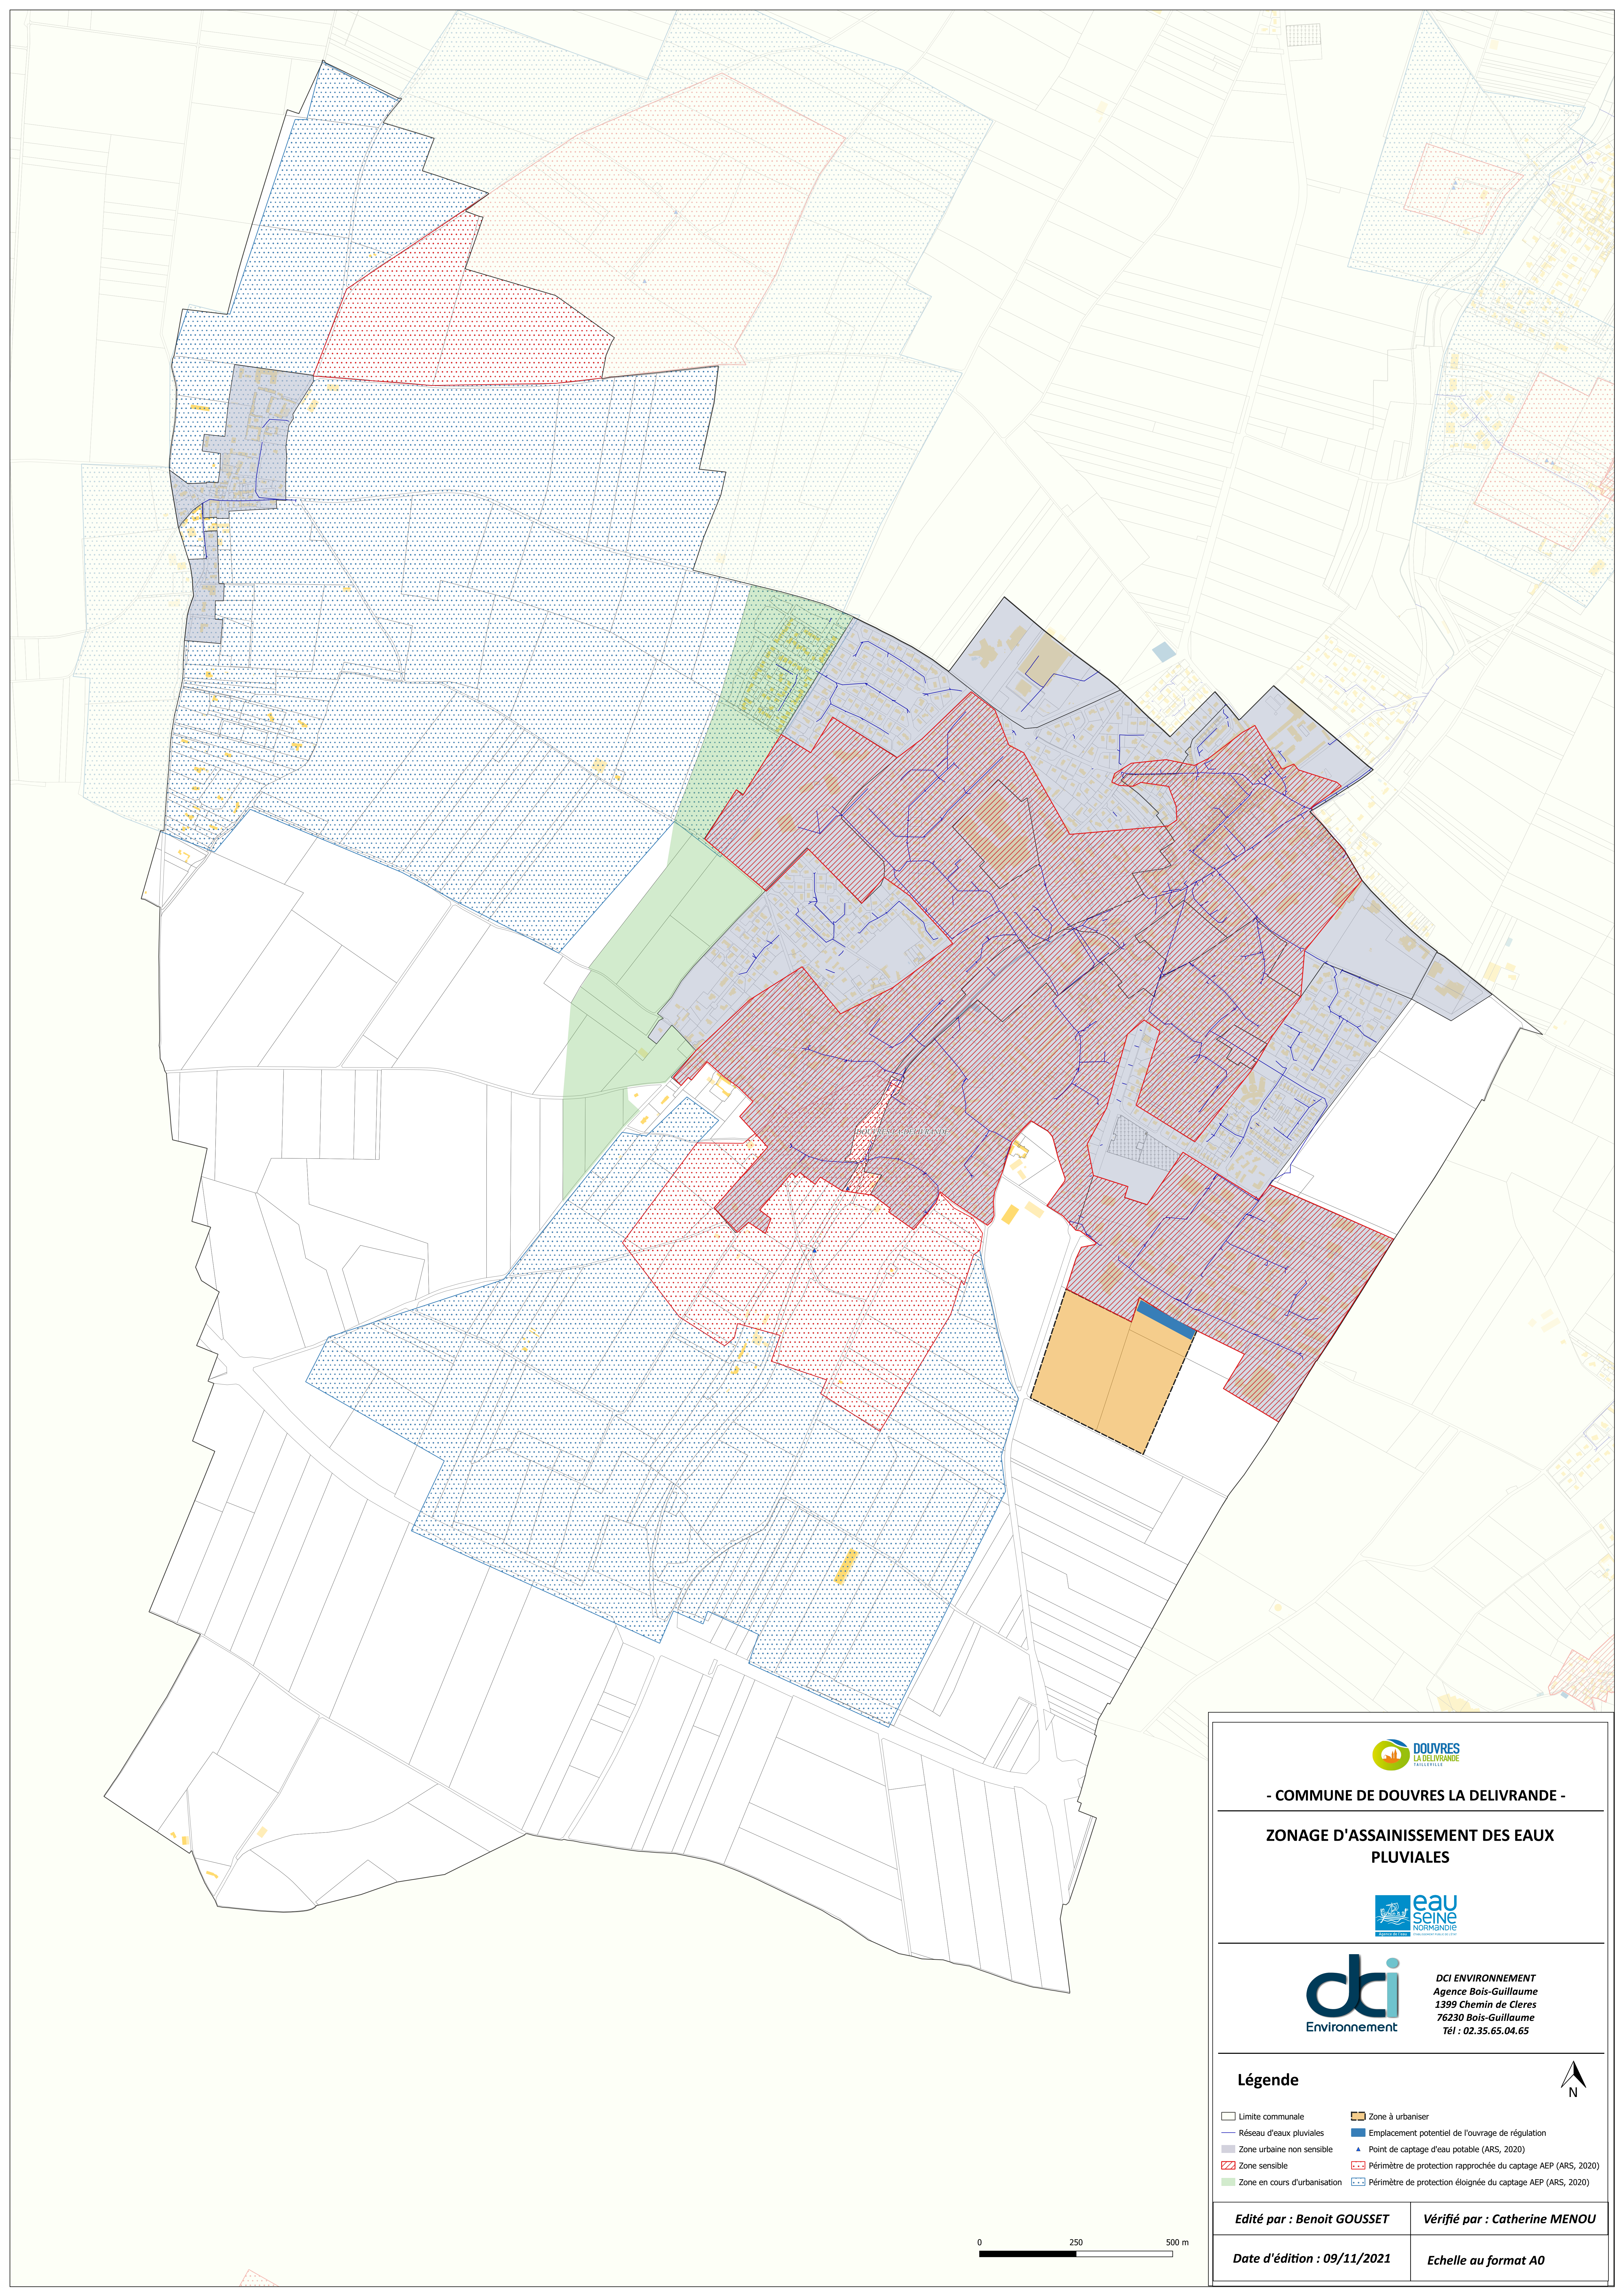

- COMMUNE DE DOUVRES LA DELIVRANDE -

ZONAGE D'ASSAINISSEMENT DES EAUX
PLUVIALES



DCI ENVIRONNEMENT
Agence Bois-Guillaume
1399 Chemin de Cleres
76230 Bois-Guillaume
Tél : 02.35.65.04.65

Légende

- | | |
|--------------------------------|---|
| □ Limite communale | ■ Zone à urbaniser |
| — Réseau d'eaux pluviales | ■ Emplacement potentiel de l'ouvrage de régulation |
| ■ Zone urbaine non sensible | ▲ Point de captage d'eau potable (ARS, 2020) |
| ▨ Zone sensible | ▨ Périmètre de protection rapprochée du captage AEP (ARS, 2020) |
| ■ Zone en cours d'urbanisation | ▨ Périmètre de protection éloignée du captage AEP (ARS, 2020) |




Edité par : Benoit GOUSSET

Vérifié par : Catherine MENU

Date d'édition : 09/11/2021

Echelle au format A0

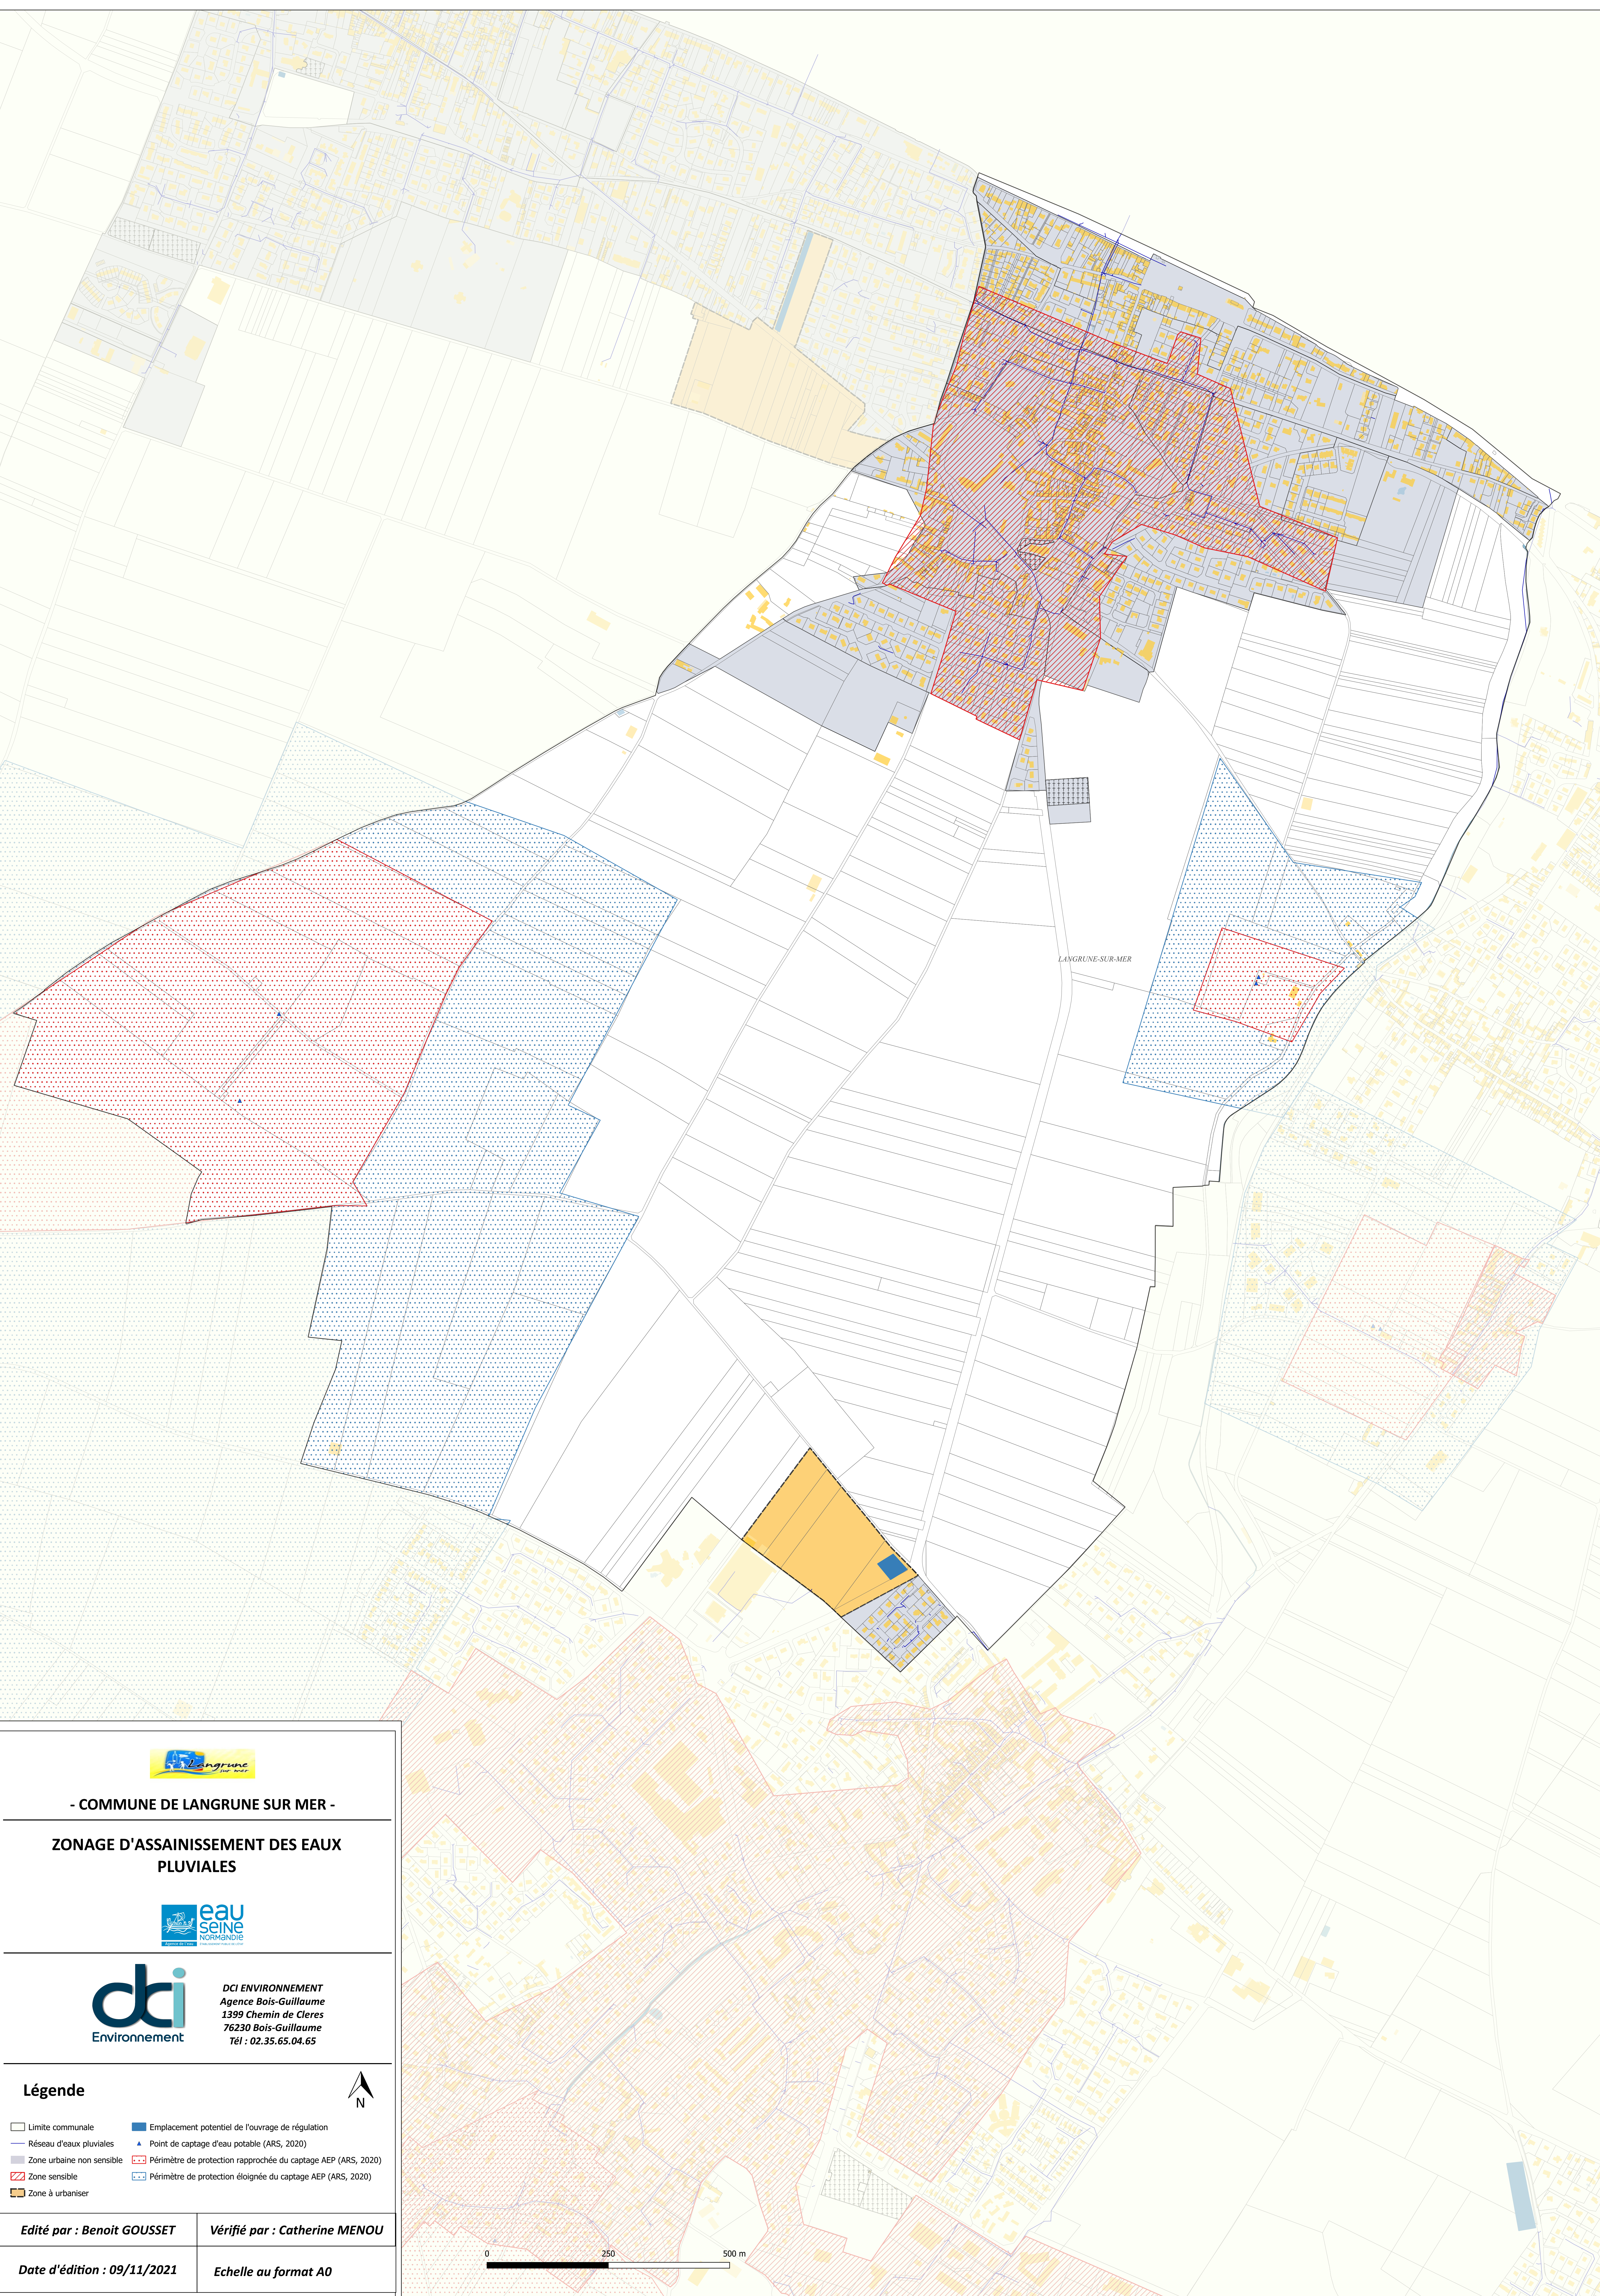

- COMMUNE DE LANGRUNE SUR MER -

**ZONAGE D'ASSAINISSEMENT DES EAUX
PLUVIALES**



DCI ENVIRONNEMENT
Agence Bois-Guillaume
1399 Chemin de Cleres
76230 Bois-Guillaume
Tél : 02.35.65.04.65

Légende



- | | |
|---------------------------|---|
| Limite communale | Emplacement potentiel de l'ouvrage de régulation |
| Réseau d'eaux pluviales | Point de captage d'eau potable (ARS, 2020) |
| Zone urbaine non sensible | Périmètre de protection rapprochée du captage AEP (ARS, 2020) |
| Zone sensible | Périmètre de protection éloignée du captage AEP (ARS, 2020) |
| Zone à urbaniser | |


Edité par : **Benoit GOUSSET**

Vérifié par : **Catherine MENU**

Date d'édition : **09/11/2021**

Echelle au format **A0**



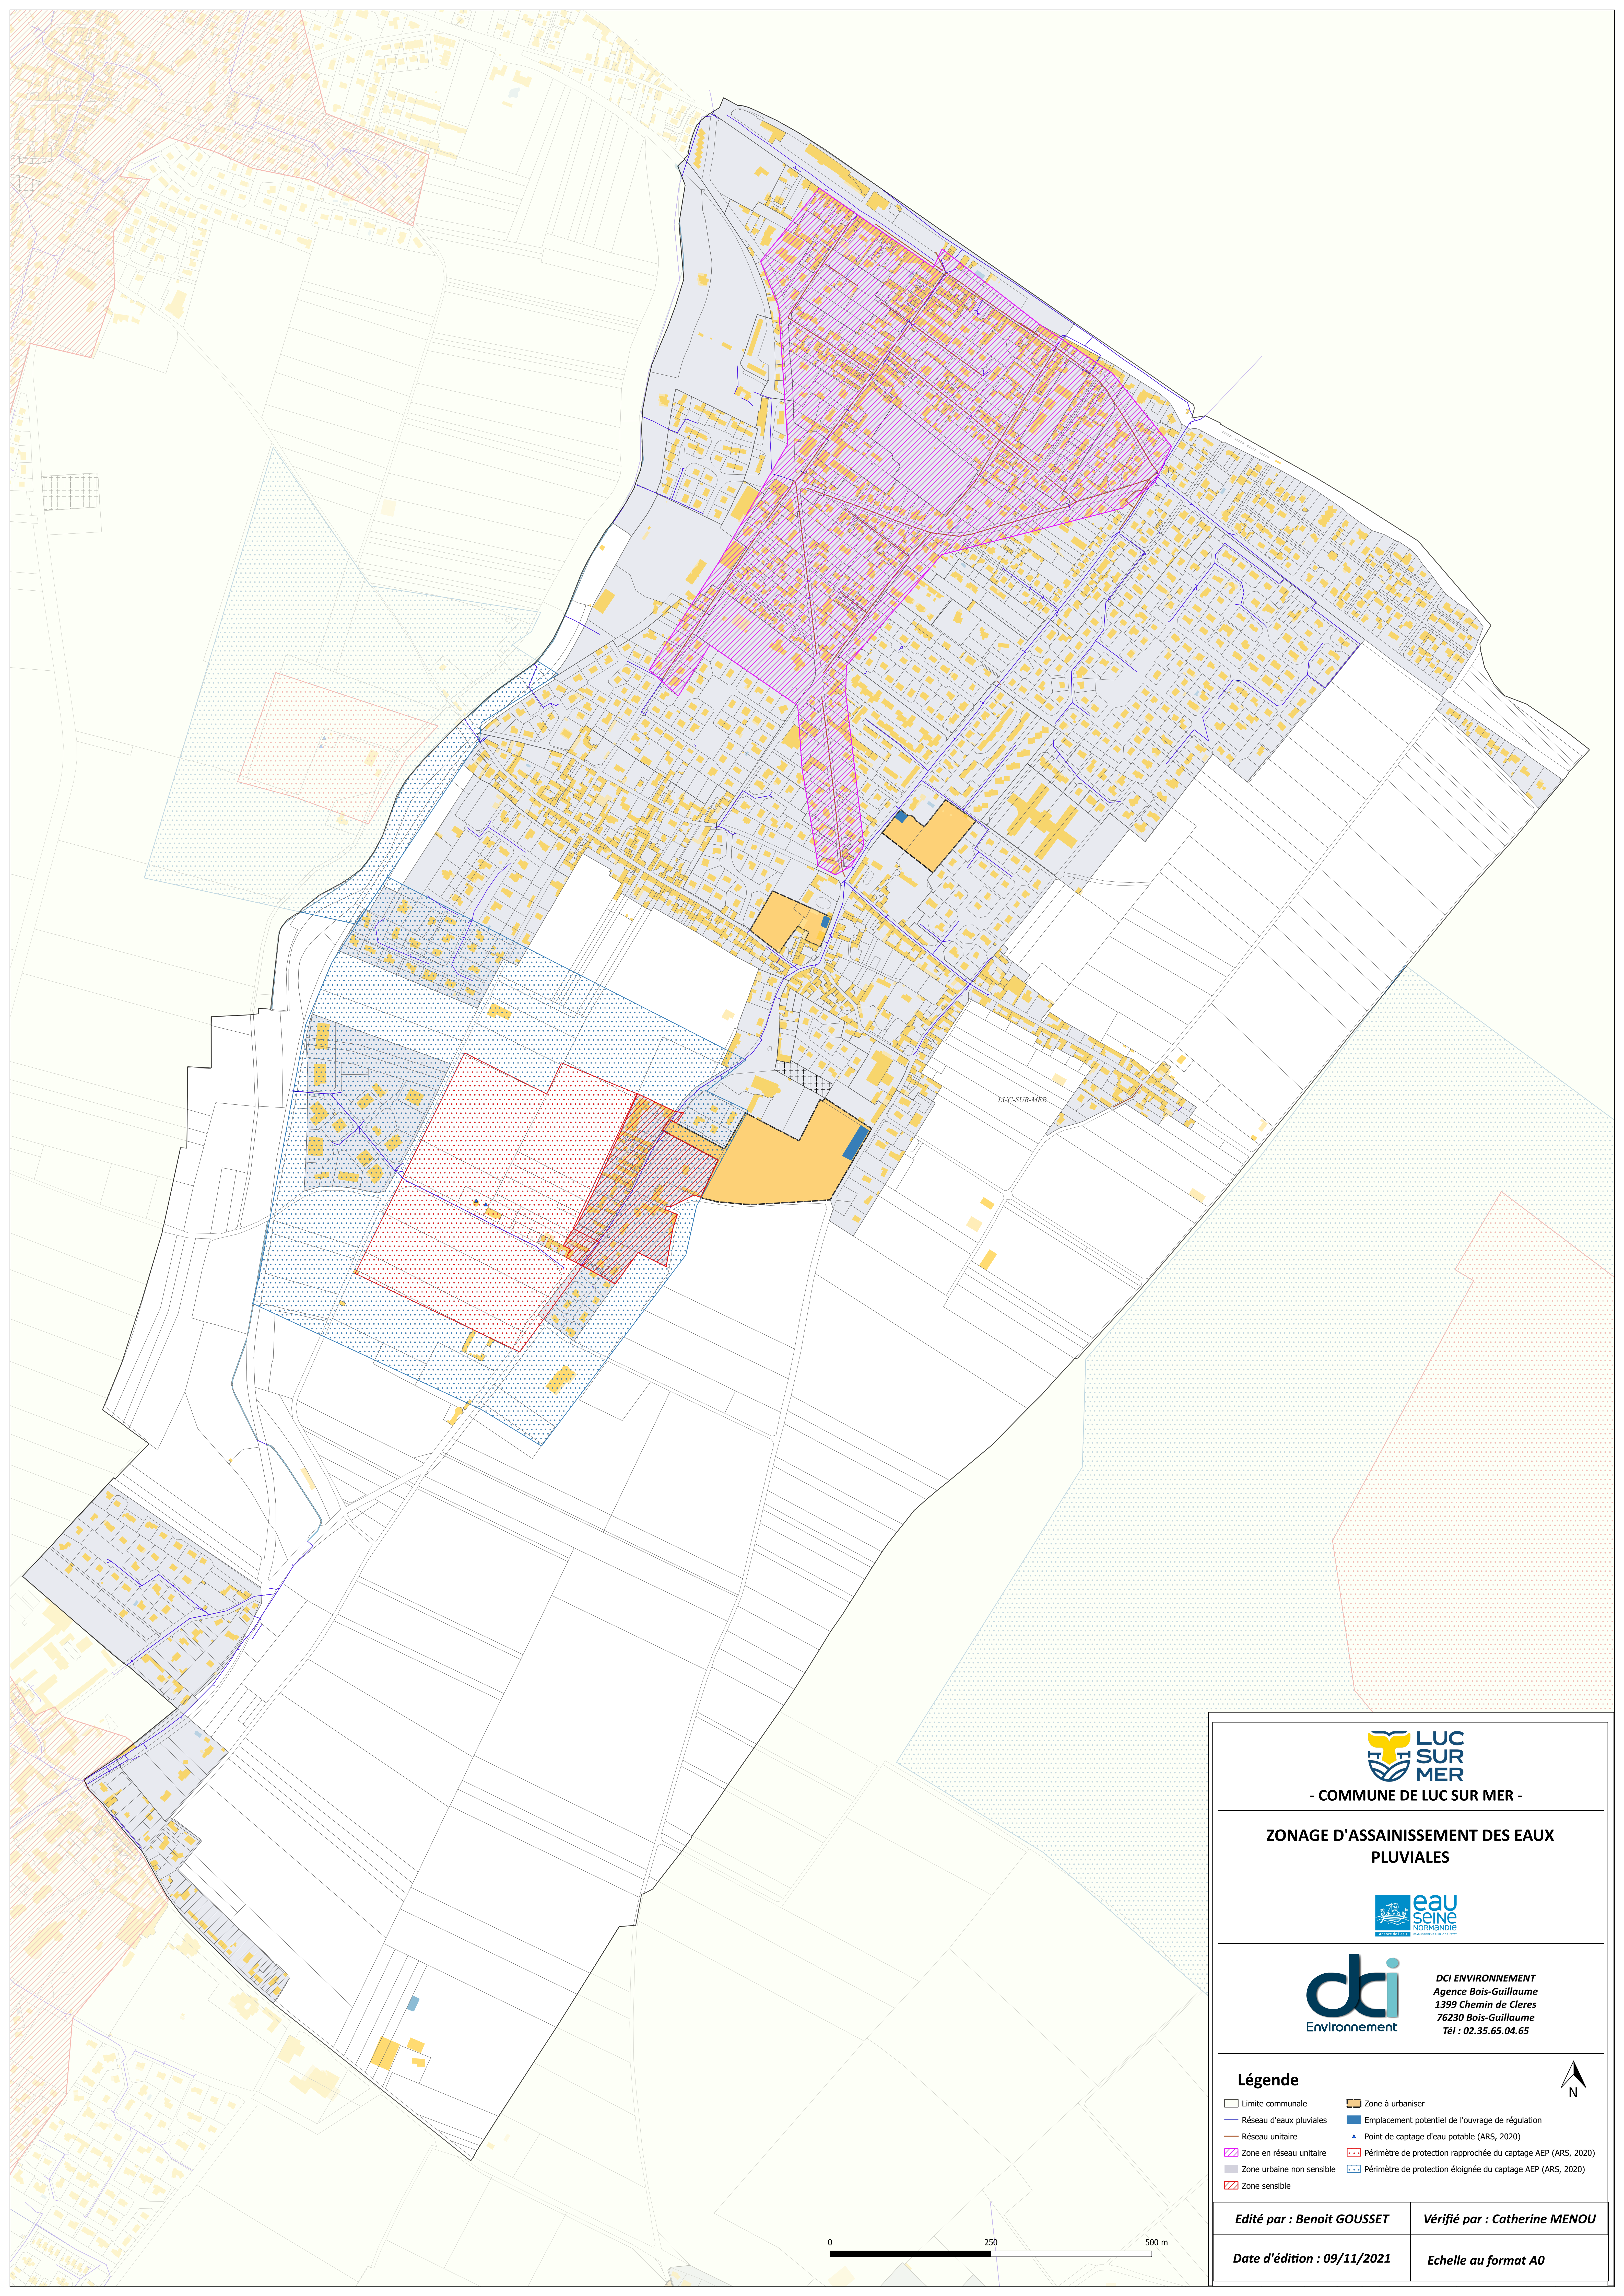

- COMMUNE DE LUC SUR MER -

**ZONAGE D'ASSAINISSEMENT DES EAUX
PLUVIALES**



DCI ENVIRONNEMENT
Agence Bois-Guillaume
1399 Chemin de Cleres
76230 Bois-Guillaume
Tél : 02.35.65.04.65

Légende

- | | |
|---------------------------|---|
| Limite communale | Zone à urbaniser |
| Réseau d'eaux pluviales | Emplacement potentiel de l'ouvrage de régulation |
| Réseau unitaire | Point de captage d'eau potable (ARS, 2020) |
| Zone en réseau unitaire | Périmètre de protection rapprochée du captage AEP (ARS, 2020) |
| Zone urbaine non sensible | Périmètre de protection éloignée du captage AEP (ARS, 2020) |
| Zone sensible | |





Edité par : Benoit GOUSSET

Vérifié par : Catherine MENU

Date d'édition : 09/11/2021

Echelle au format A0

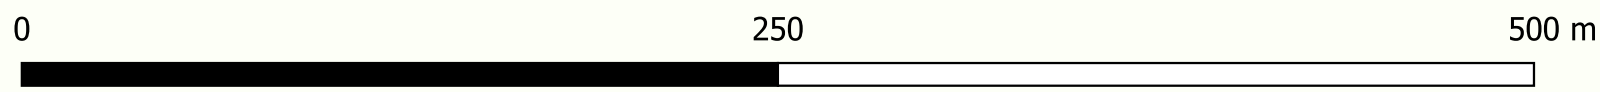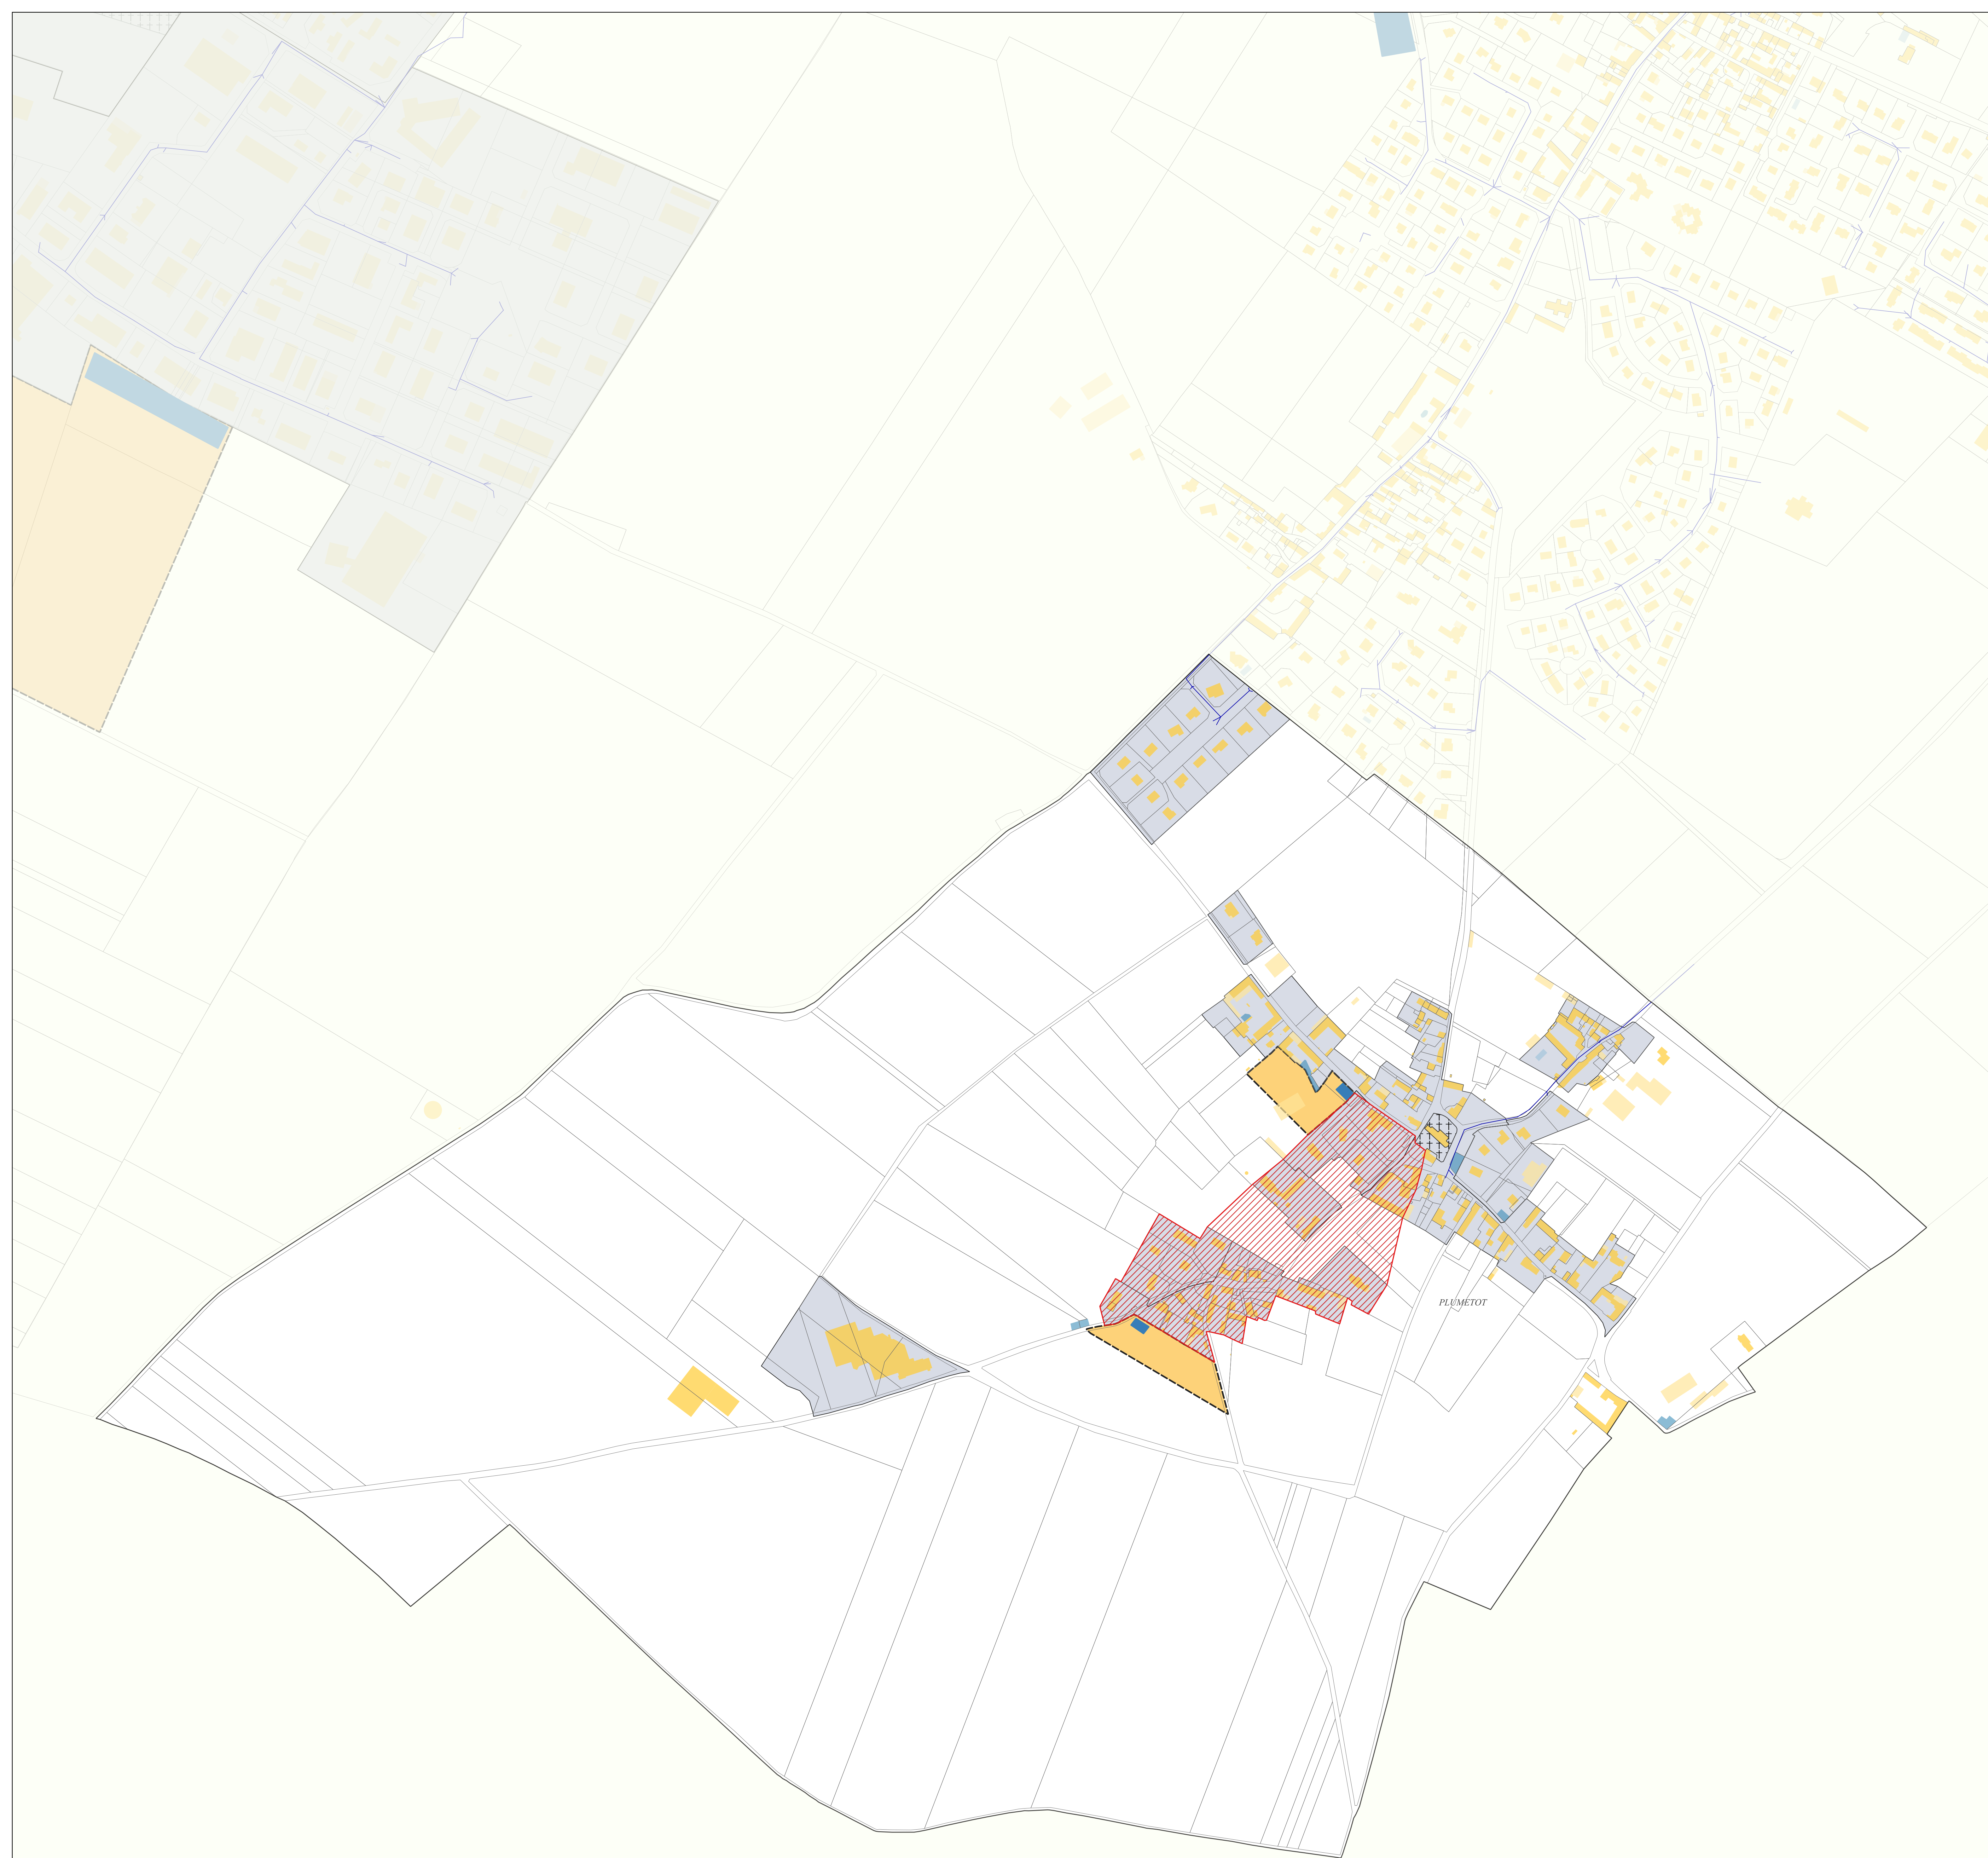



- COMMUNE DE PLUMETOT -

ZONAGE D'ASSAINISSEMENT DES EAUX PLUVIALES






DCI ENVIRONNEMENT
Agence Bois-Guillaume
1399 Chemin de Cleres
76230 Bois-Guillaume
Tél : 02.35.65.04.65

Légende

 Limite communale	 Zone sensible
 Réseau d'eaux pluviales	 Zone à urbaniser
 Zone urbaine non sensible	 Emplacement potentiel de l'ouvrage de régulation



Edité par : Benoit GOUSSET	Vérifié par : Catherine MENU
Date d'édition : 28/09/2021	Echelle au format A0

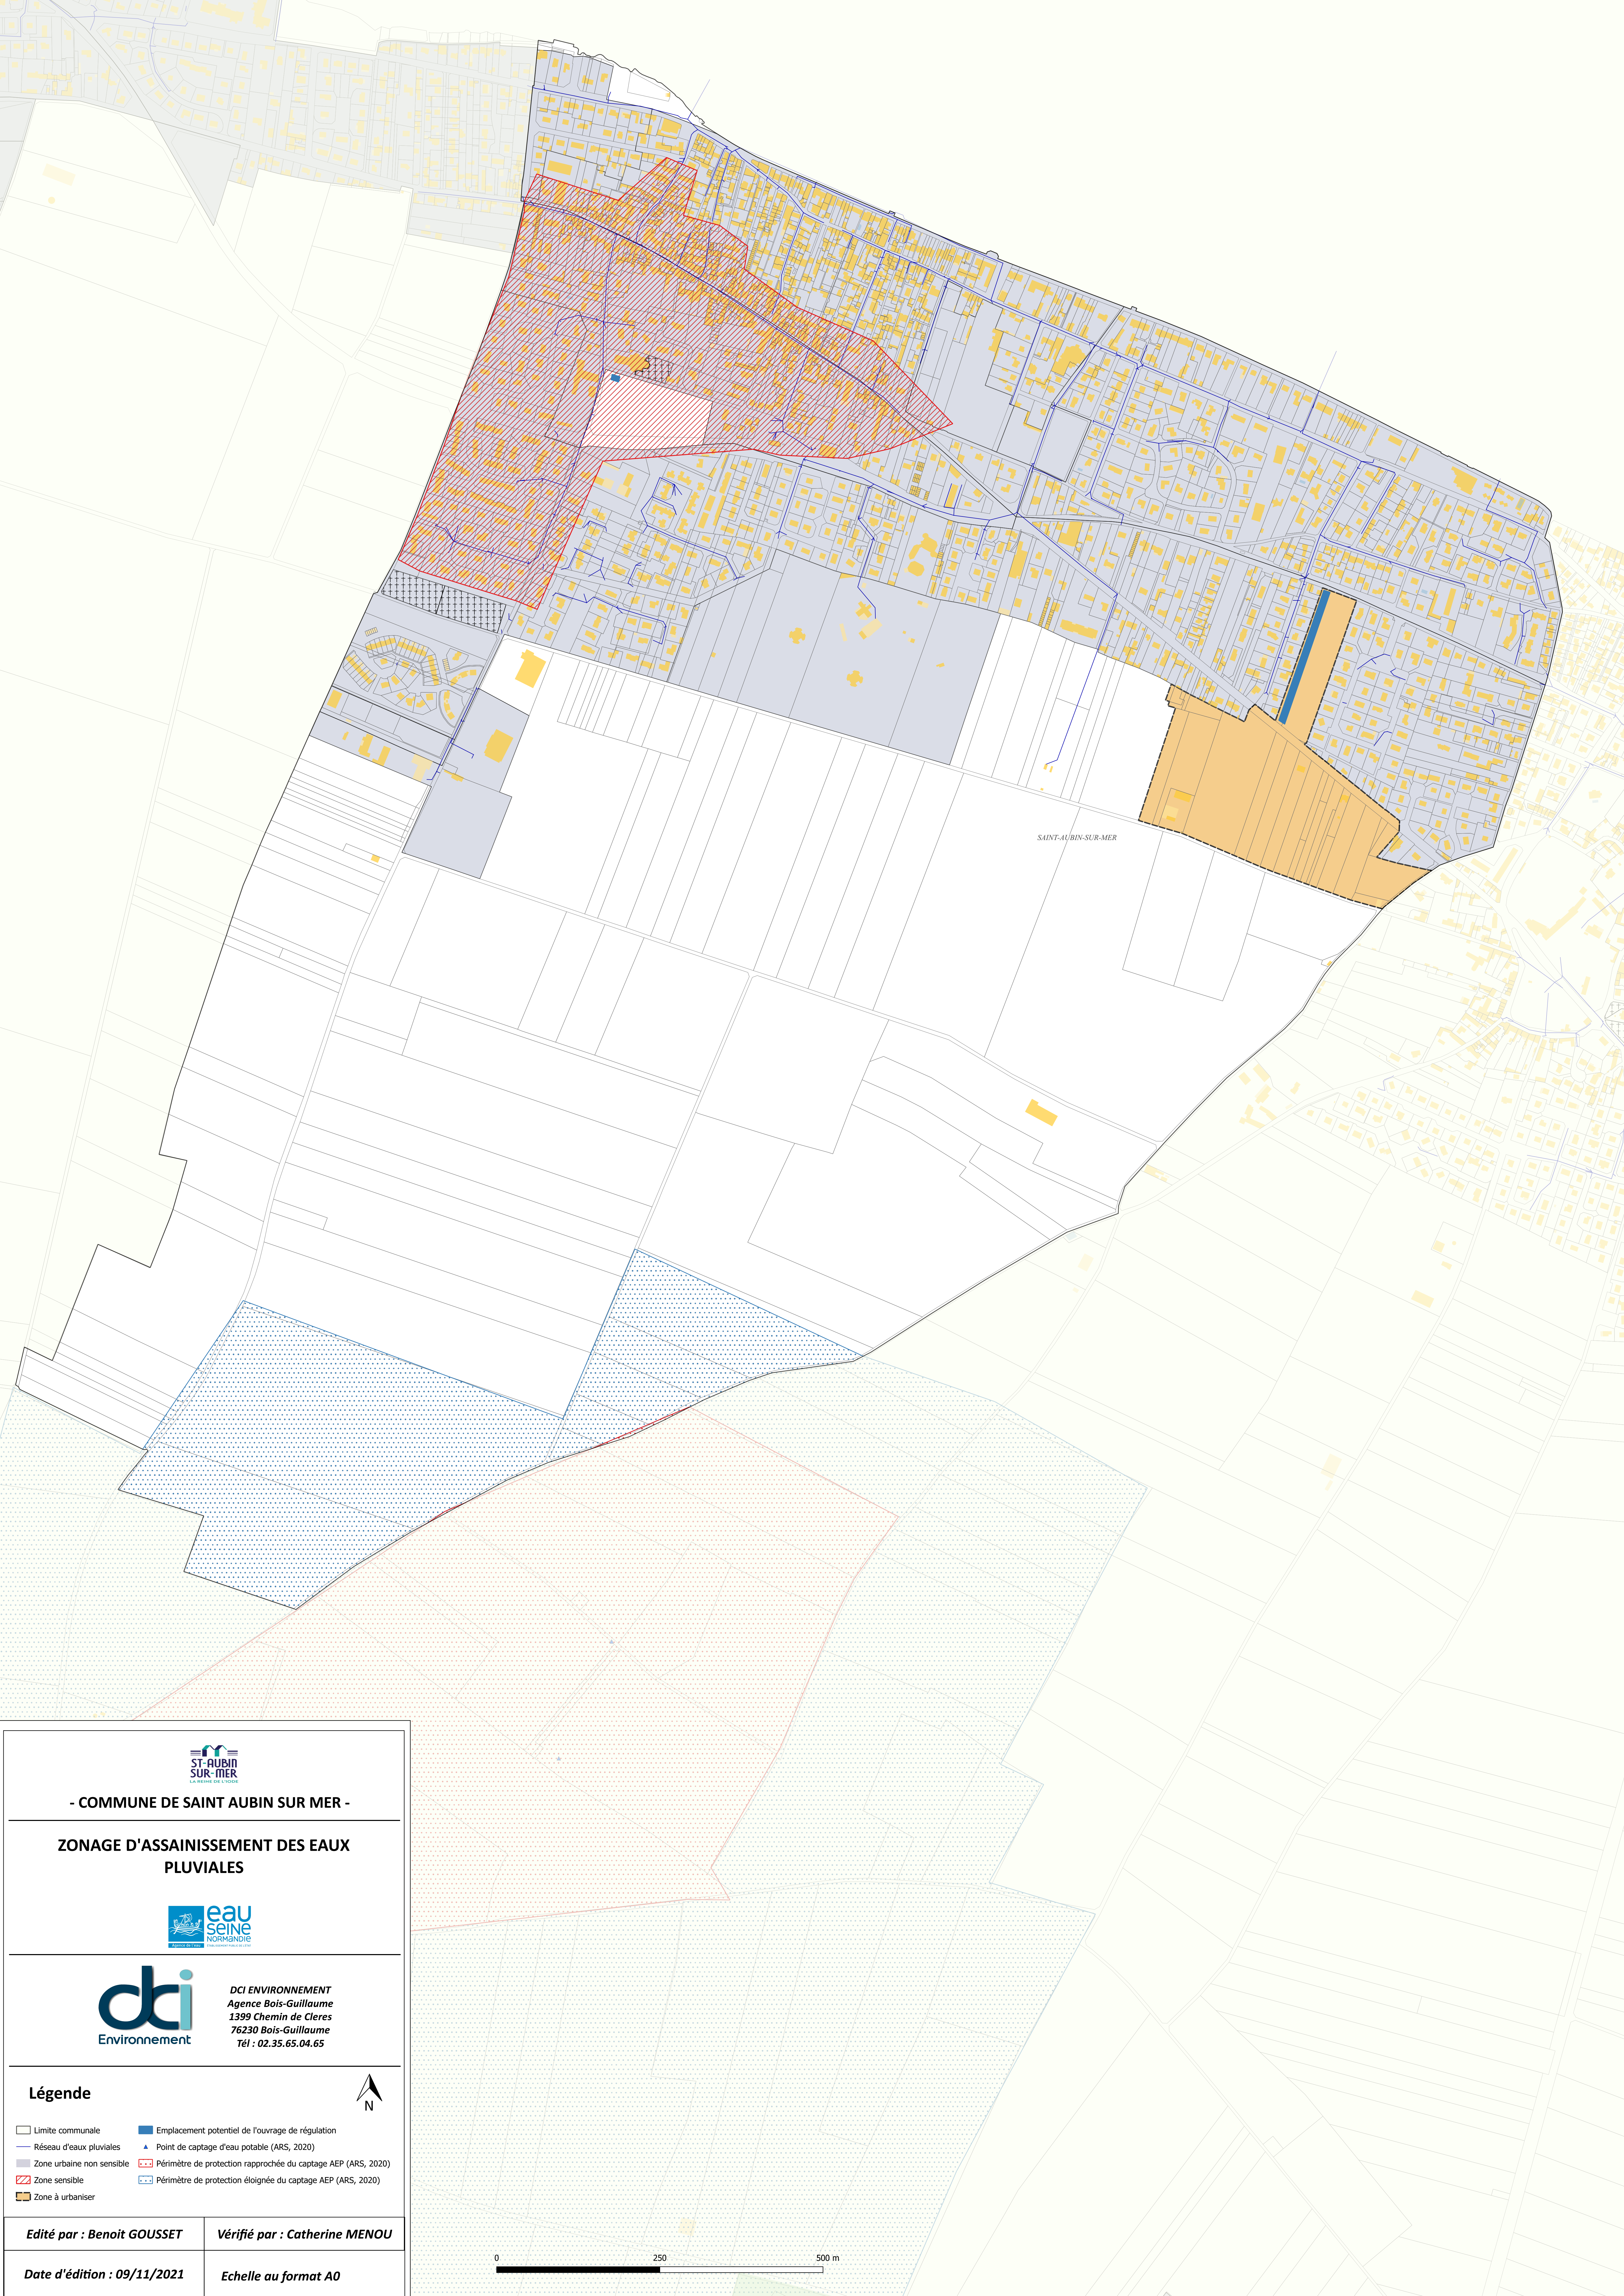

- COMMUNE DE SAINT AUBIN SUR MER -

ZONAGE D'ASSAINISSEMENT DES EAUX PLUVIALES



DCI ENVIRONNEMENT
Agence Bois-Guillaume
1399 Chemin de Cleres
76230 Bois-Guillaume
Tél : 02.35.65.04.65

Légende



- | | |
|---------------------------|---|
| Limites communales | Emplacement potentiel de l'ouvrage de régulation |
| Réseau d'eaux pluviales | Point de captage d'eau potable (ARS, 2020) |
| Zone urbaine non sensible | Périmètre de protection rapprochée du captage AEP (ARS, 2020) |
| Zone sensible | Périmètre de protection éloignée du captage AEP (ARS, 2020) |
| Zone à urbaniser | |

Edité par : Benoit GOUSSET

Vérifié par : Catherine MENU

Date d'édition : 09/11/2021

Echelle au format A0

