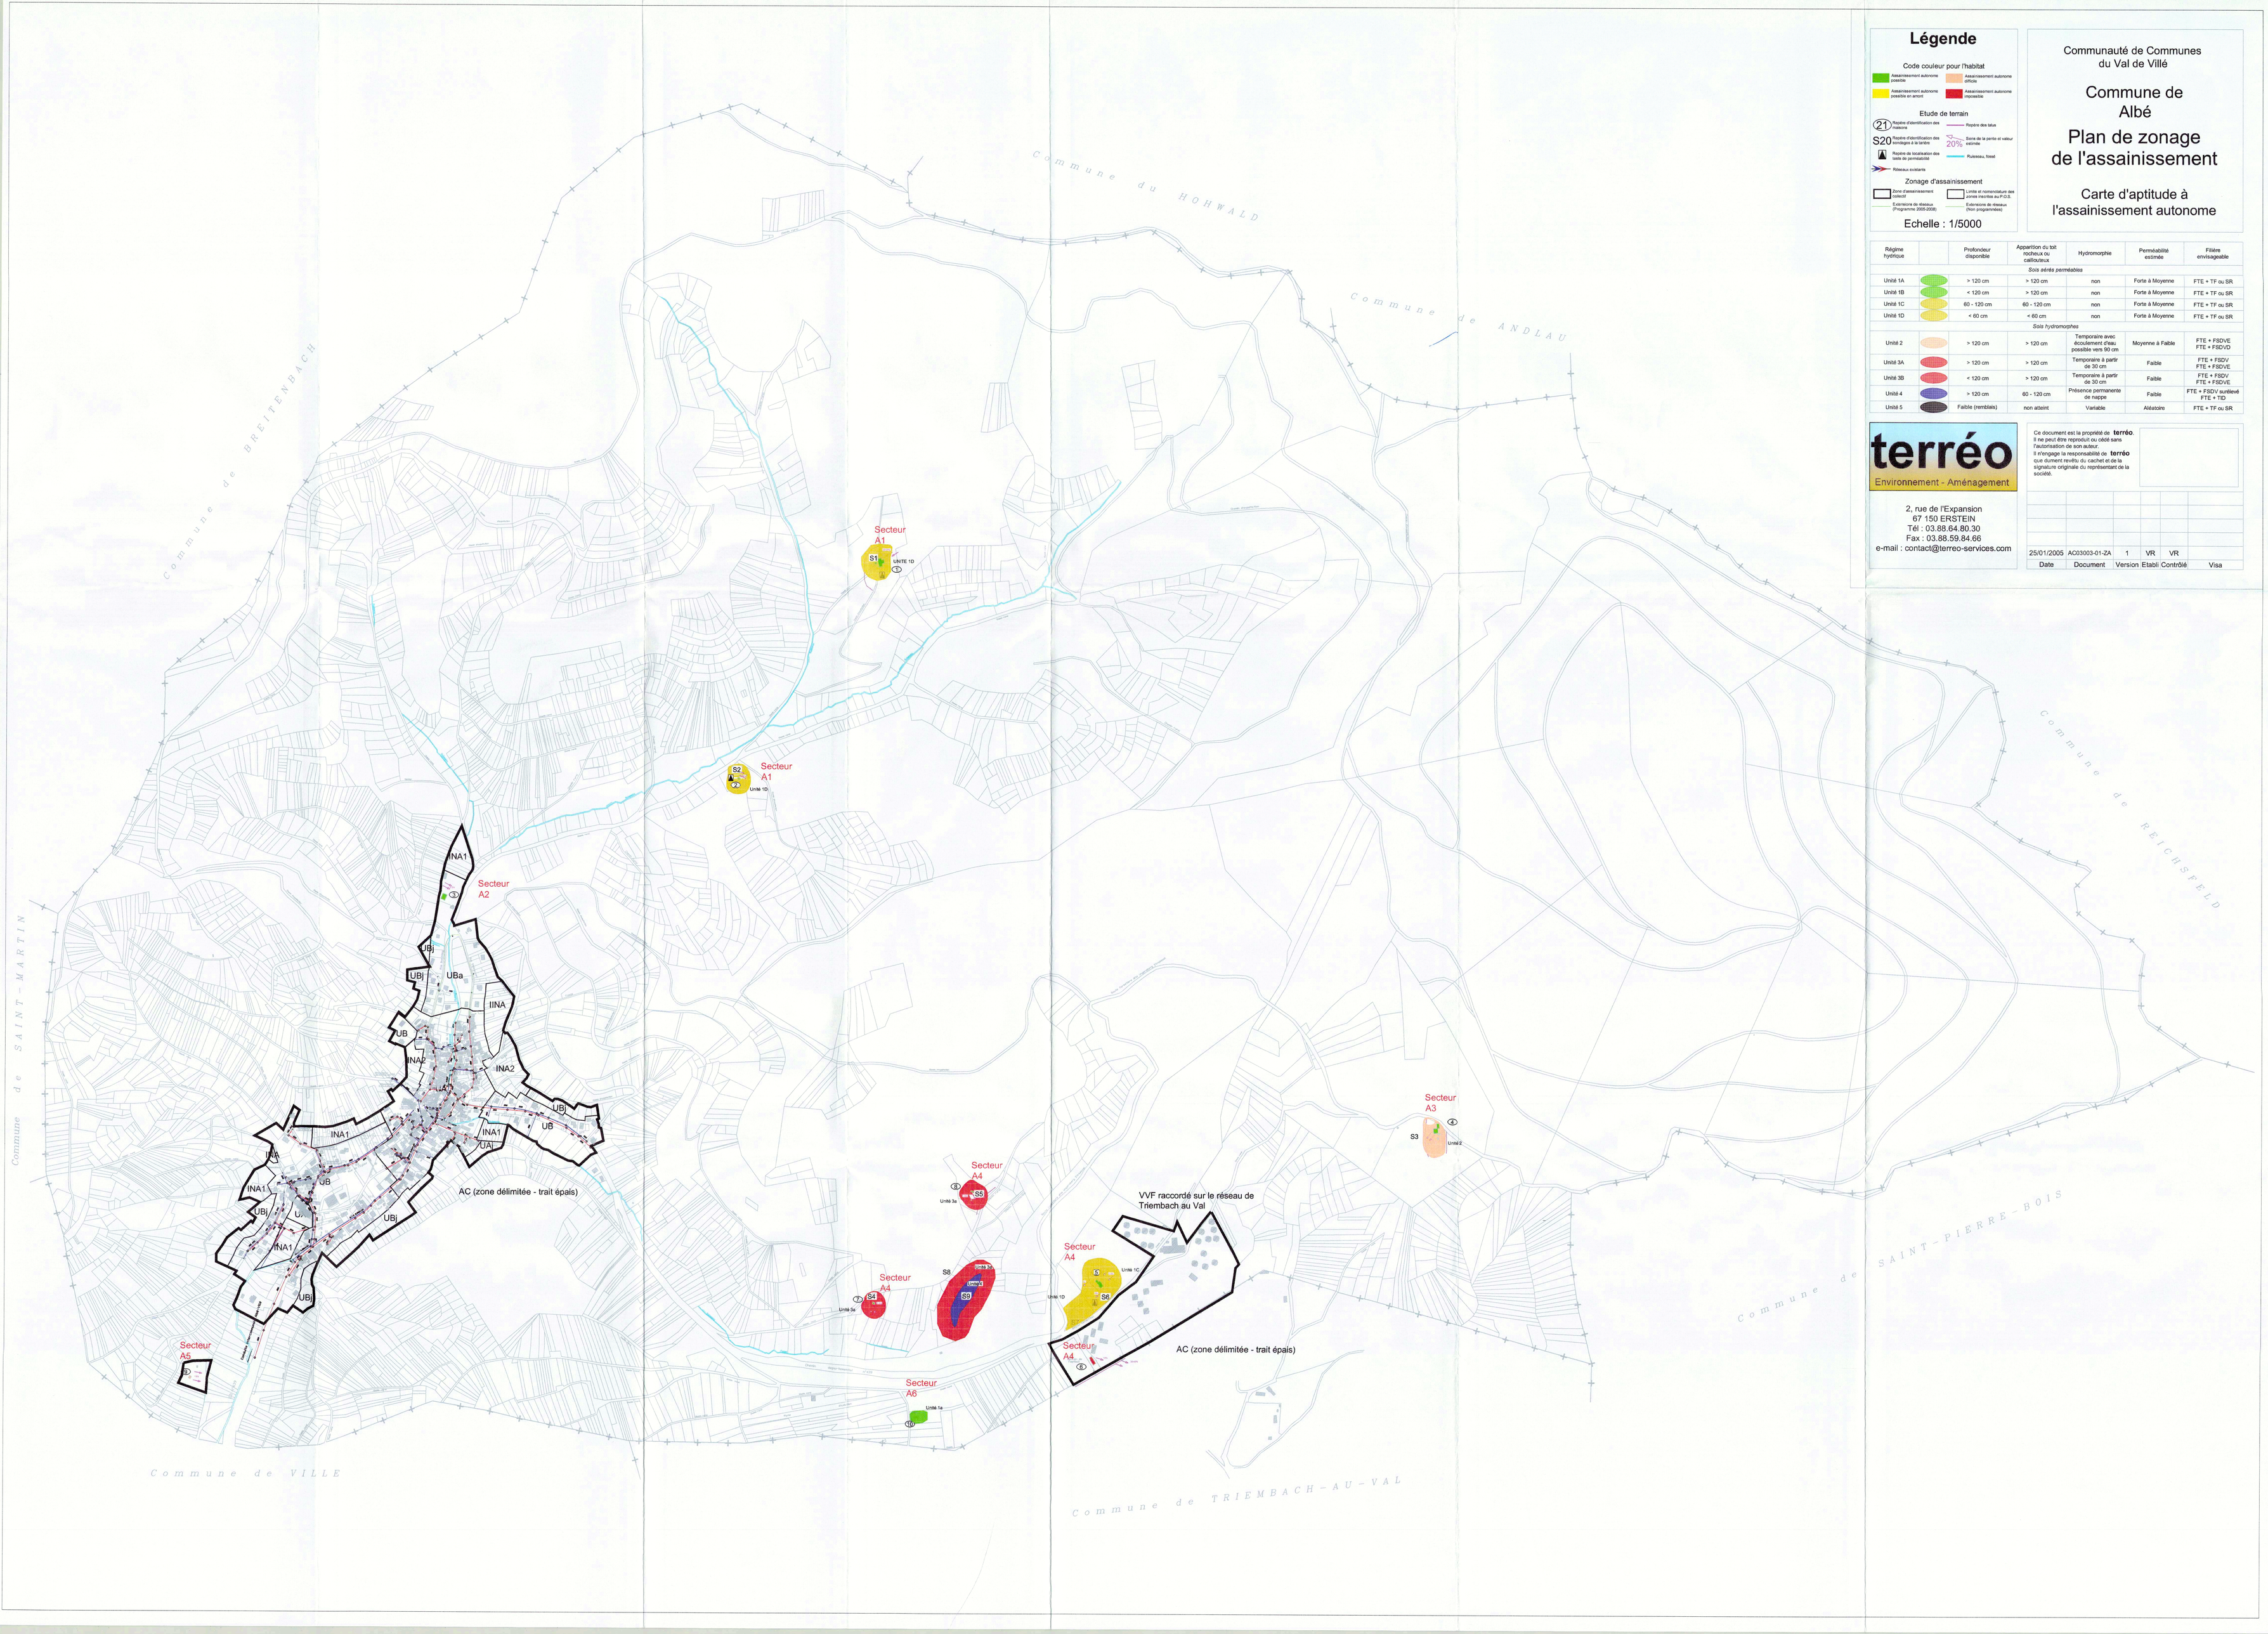

Légende

Code couleur pour l'habitat

- Assainissement autonome possible
- Assainissement autonome difficile
- Assainissement autonome possible en amont
- Assainissement autonome impossible

Etude de terrain

- 21 Repère d'identification des maisons
- S20 Repère d'identification des sondages à la tarière
- Repère de localisation des tests de perméabilité
- Réseaux existants
- Repère des talus
- <5% 20% Soire de la pente et valeur estimée
- Ruisseau, fossé

Zonage d'assainissement

- Zone d'assainissement collectif
- Limite et nomenclature des zones inscrites au P.O.S.
- Extensions de réseaux (Programme 2005-2008)
- Extensions de réseaux (Non programmées)

Echelle : 1/5000

Communauté de Communes du Val de Villé

Commune de Albé

Plan de zonage de l'assainissement

Carte d'aptitude à l'assainissement autonome

Régime hydrique		Profondeur disponible	Apparition du tout rocheux ou caillouteux	Hydromorphie	Perméabilité estimée	Filière envisageable
Sols aérés perméables						
Unité 1A		> 120 cm	> 120 cm	non	Forte à Moyenne	FTE + TF ou SR
Unité 1B		< 120 cm	> 120 cm	non	Forte à Moyenne	FTE + TF ou SR
Unité 1C		60 - 120 cm	60 - 120 cm	non	Forte à Moyenne	FTE + TF ou SR
Unité 1D		< 60 cm	< 60 cm	non	Forte à Moyenne	FTE + TF ou SR
Sols hydromorphes						
Unité 2		> 120 cm	> 120 cm	Temporaire avec écoulement d'eau possible vers 90 cm	Moyenne à Faible	FTE + FSDVE FTE + FSDVD
Unité 3A		> 120 cm	> 120 cm	Temporaire à partir de 30 cm	Faible	FTE + FSDV FTE + FSDVE
Unité 3B		< 120 cm	> 120 cm	Temporaire à partir de 30 cm	Faible	FTE + FSDV FTE + FSDVE
Unité 4		> 120 cm	60 - 120 cm	Présence permanente de nappe	Faible	FTE + FSDV surélevé FTE + TID
Unité 5		Faible (remblais)	non atteint	Variable	Aléatoire	FTE + TF ou SR

terréo
Environnement - Aménagement

2, rue de l'Expansion
67 150 ERSTEIN
Tél : 03.88.64.80.30
Fax : 03.88.59.84.66
e-mail : contact@terreo-services.com

Ce document est la propriété de **terréo**.
Il ne peut être reproduit ou cédé sans l'autorisation de son auteur.
Il n'engage la responsabilité de **terréo** que dument revêtu du cachet et de la signature originale du représentant de la société.

Date	Document	Version	Etabli	Contrôlé	Visa
25/01/2005	AC03003-01-ZA	1	VR	VR	