

[illegible][illegible]

 Réseaux exultants	 Réseaux exultants	 Réseaux exultants	 Réseaux exultants	 Réseaux exultants
--	--	--	--	--

S20 Répère d'identification des sondages à la lettre

20% Sens de la pente et valeur estimée

Repère de localisation des

 Réseau existants

Zonage d'assainissement

Zone d'assainissement collectif

Extensões de rede	Extensões de rede
(Programa 2004-2009)	(Não autorizadas)


Echelle : 1/5000

Communauté de Communes
du Val de Villé

Commune de
Bassemerg

Plan de zonage
de l'assainissement

Carte d'aptitude à
l'assainissement autonome

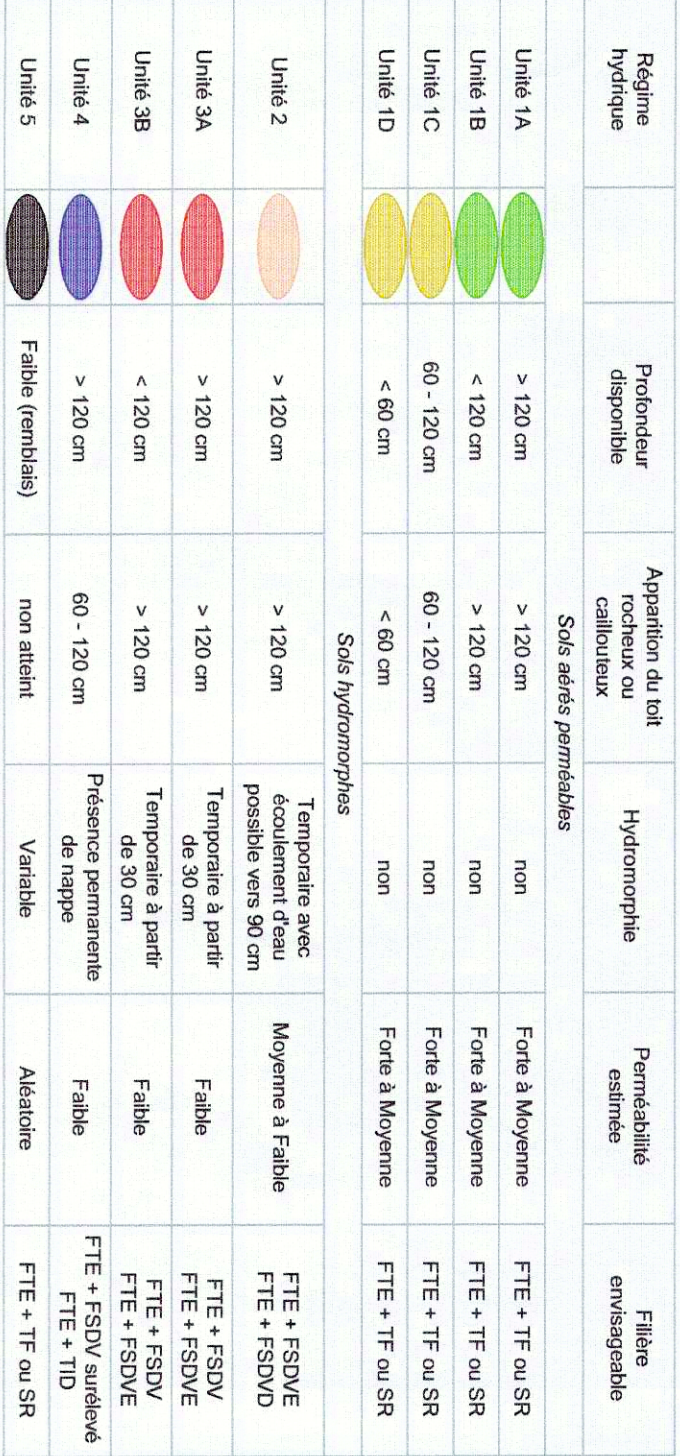

Ce document est la propriété de **terréo**.
Il ne peut être reproduit ou cédé sans
l'autorisation de son auteur.
Il n'engage la responsabilité de **terréo**
que dument revêtu du cachet et de la
signature originale du représentant de la
société.