


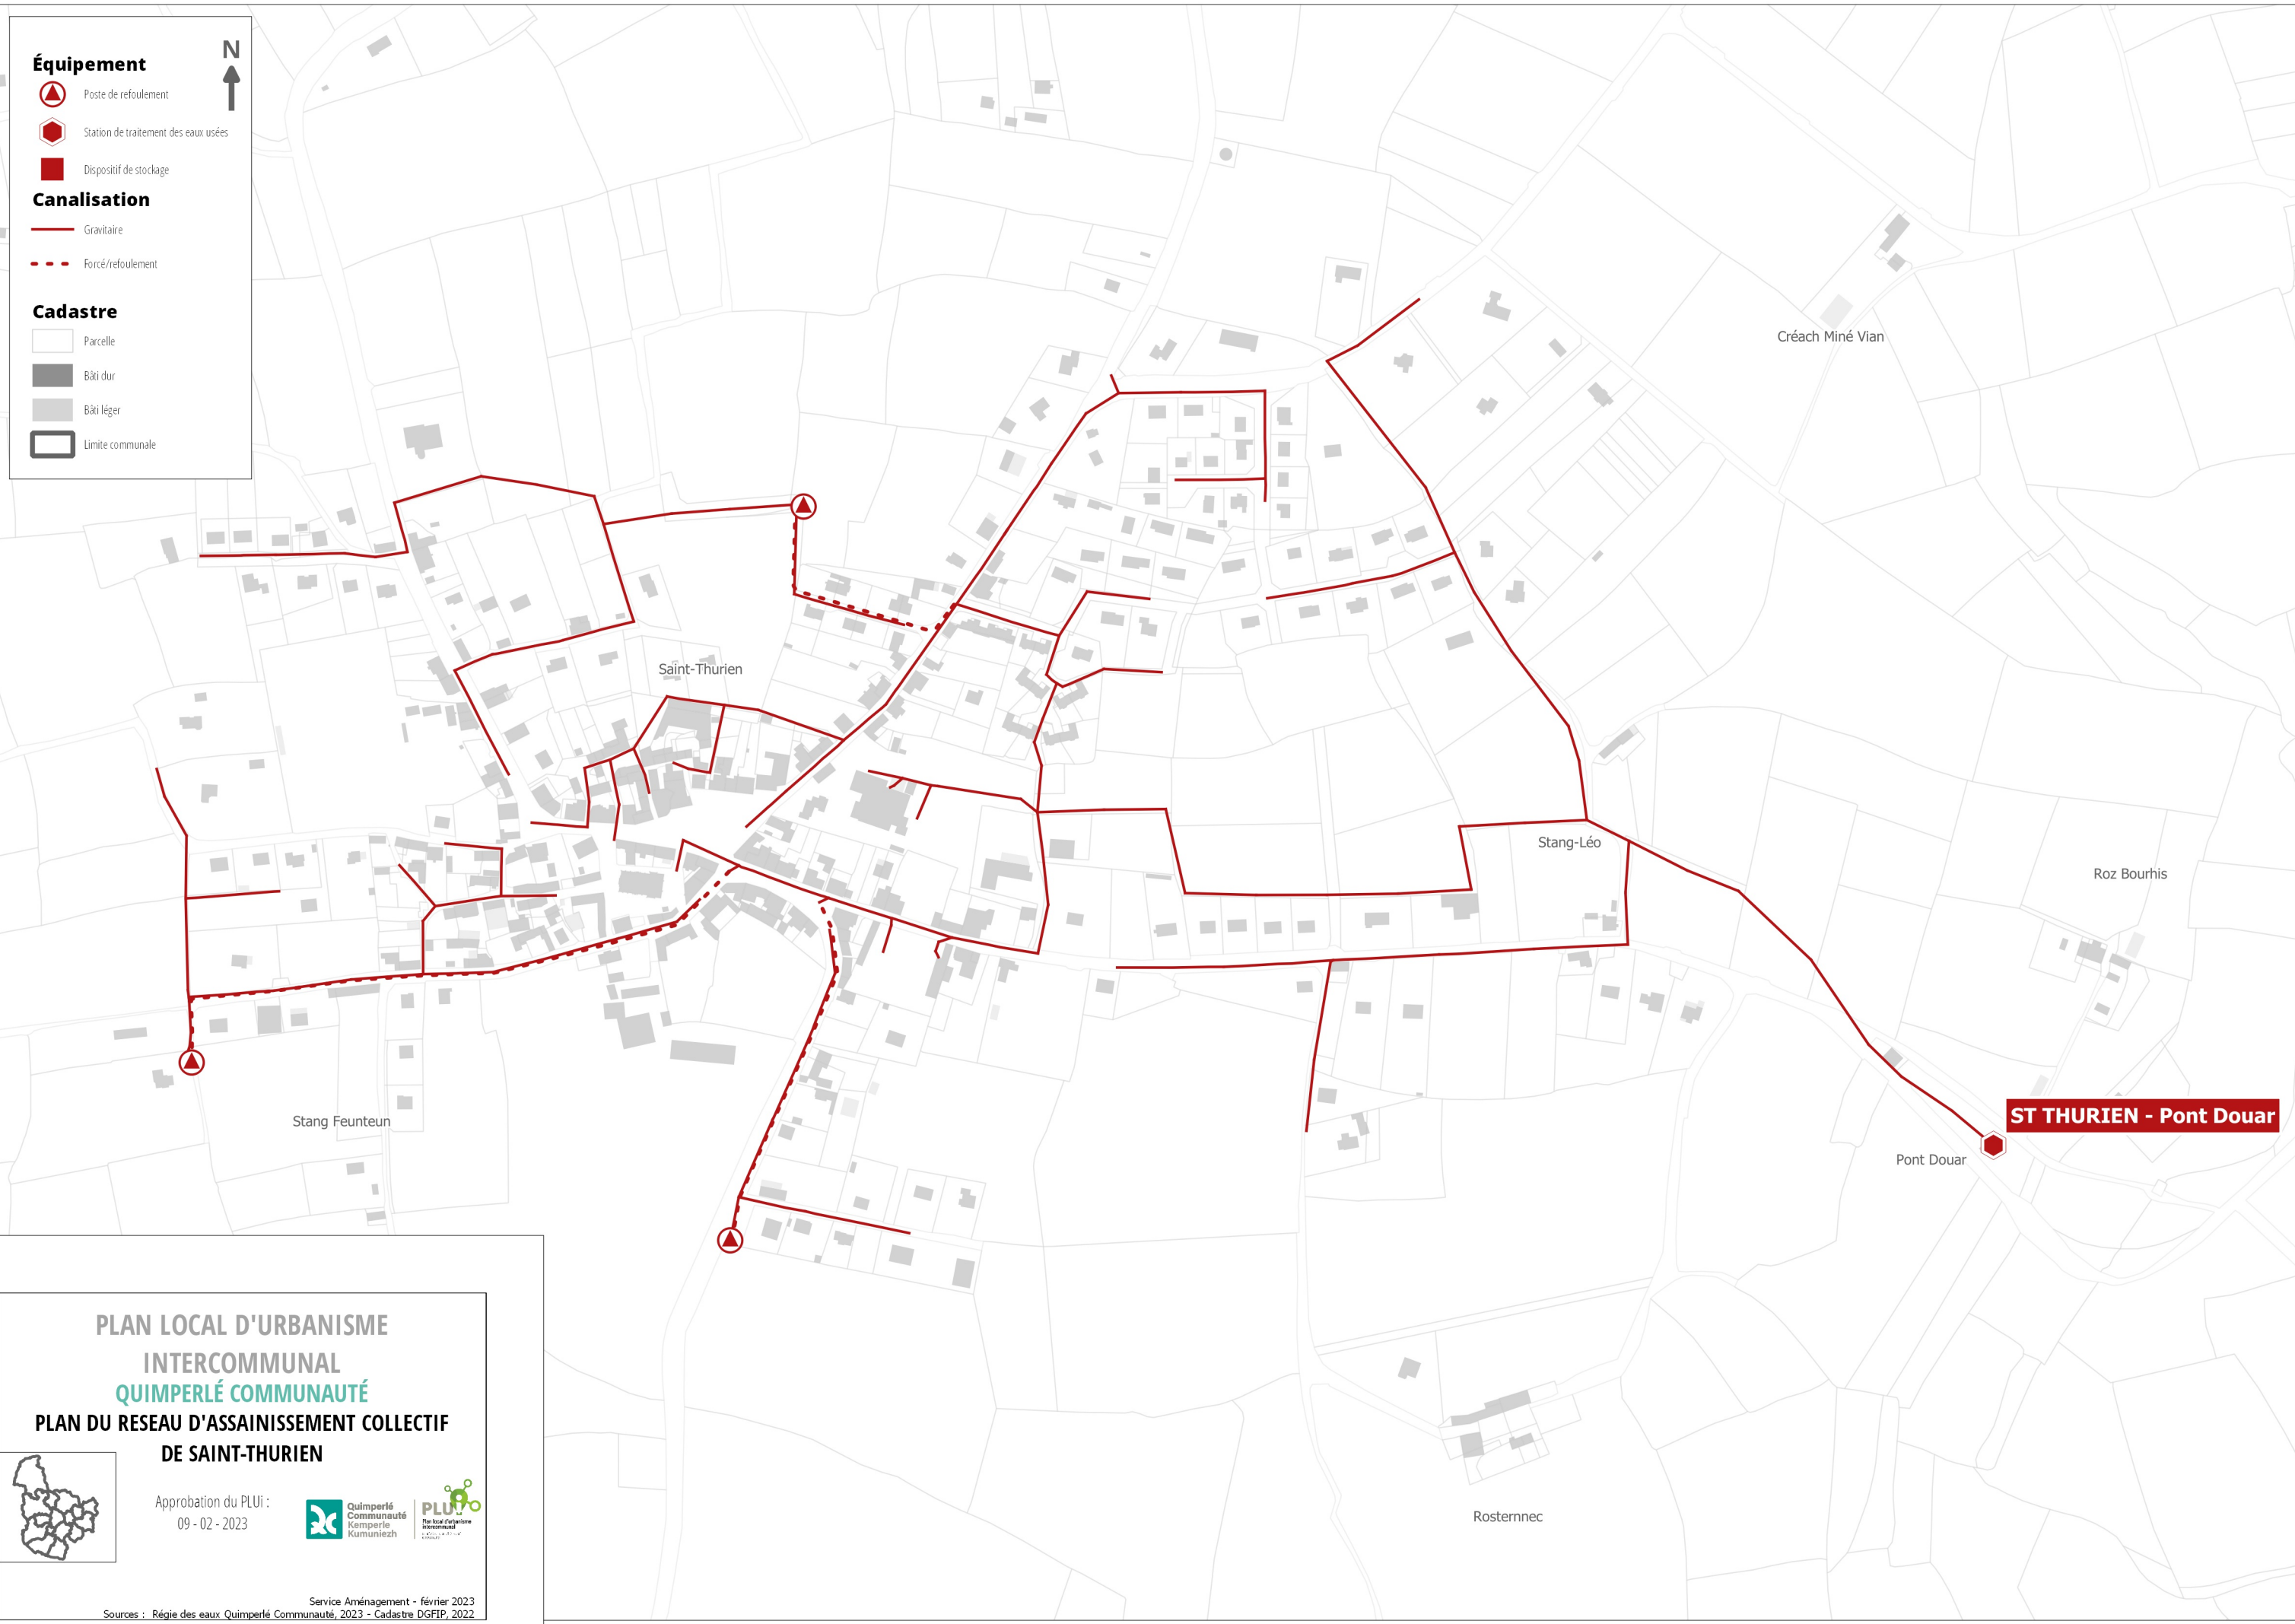

PLAN LOCAL D'URBANISME
INTERCOMMUNAL
QUIMPERLÉ COMMUNAUTÉ
PLAN DU RESEAU D'ASSAINISSEMENT COLLECTIF
DE SAINT-THURIEN



Approbation du PLUi :
09 - 02 - 2023



Quimperlé
Communauté
Kemperle
Kumunitezh



PLUi
Plan local d'urbanisme
intercommunal
2020 - 2026

Service Aménagement - février 2023
Sources : Régie des eaux Quimperlé Communauté, 2023 - Cadastre DGFIP, 2022