

Équipement

Poste de refoulement

Station de traitement des eaux usées

Dispositif de stockage

Canalisation

Gravitaire

Forcé/refoulement

Cadastre

Parcelle


Bâti dur

Bâti léger

Limite communale

N

↑

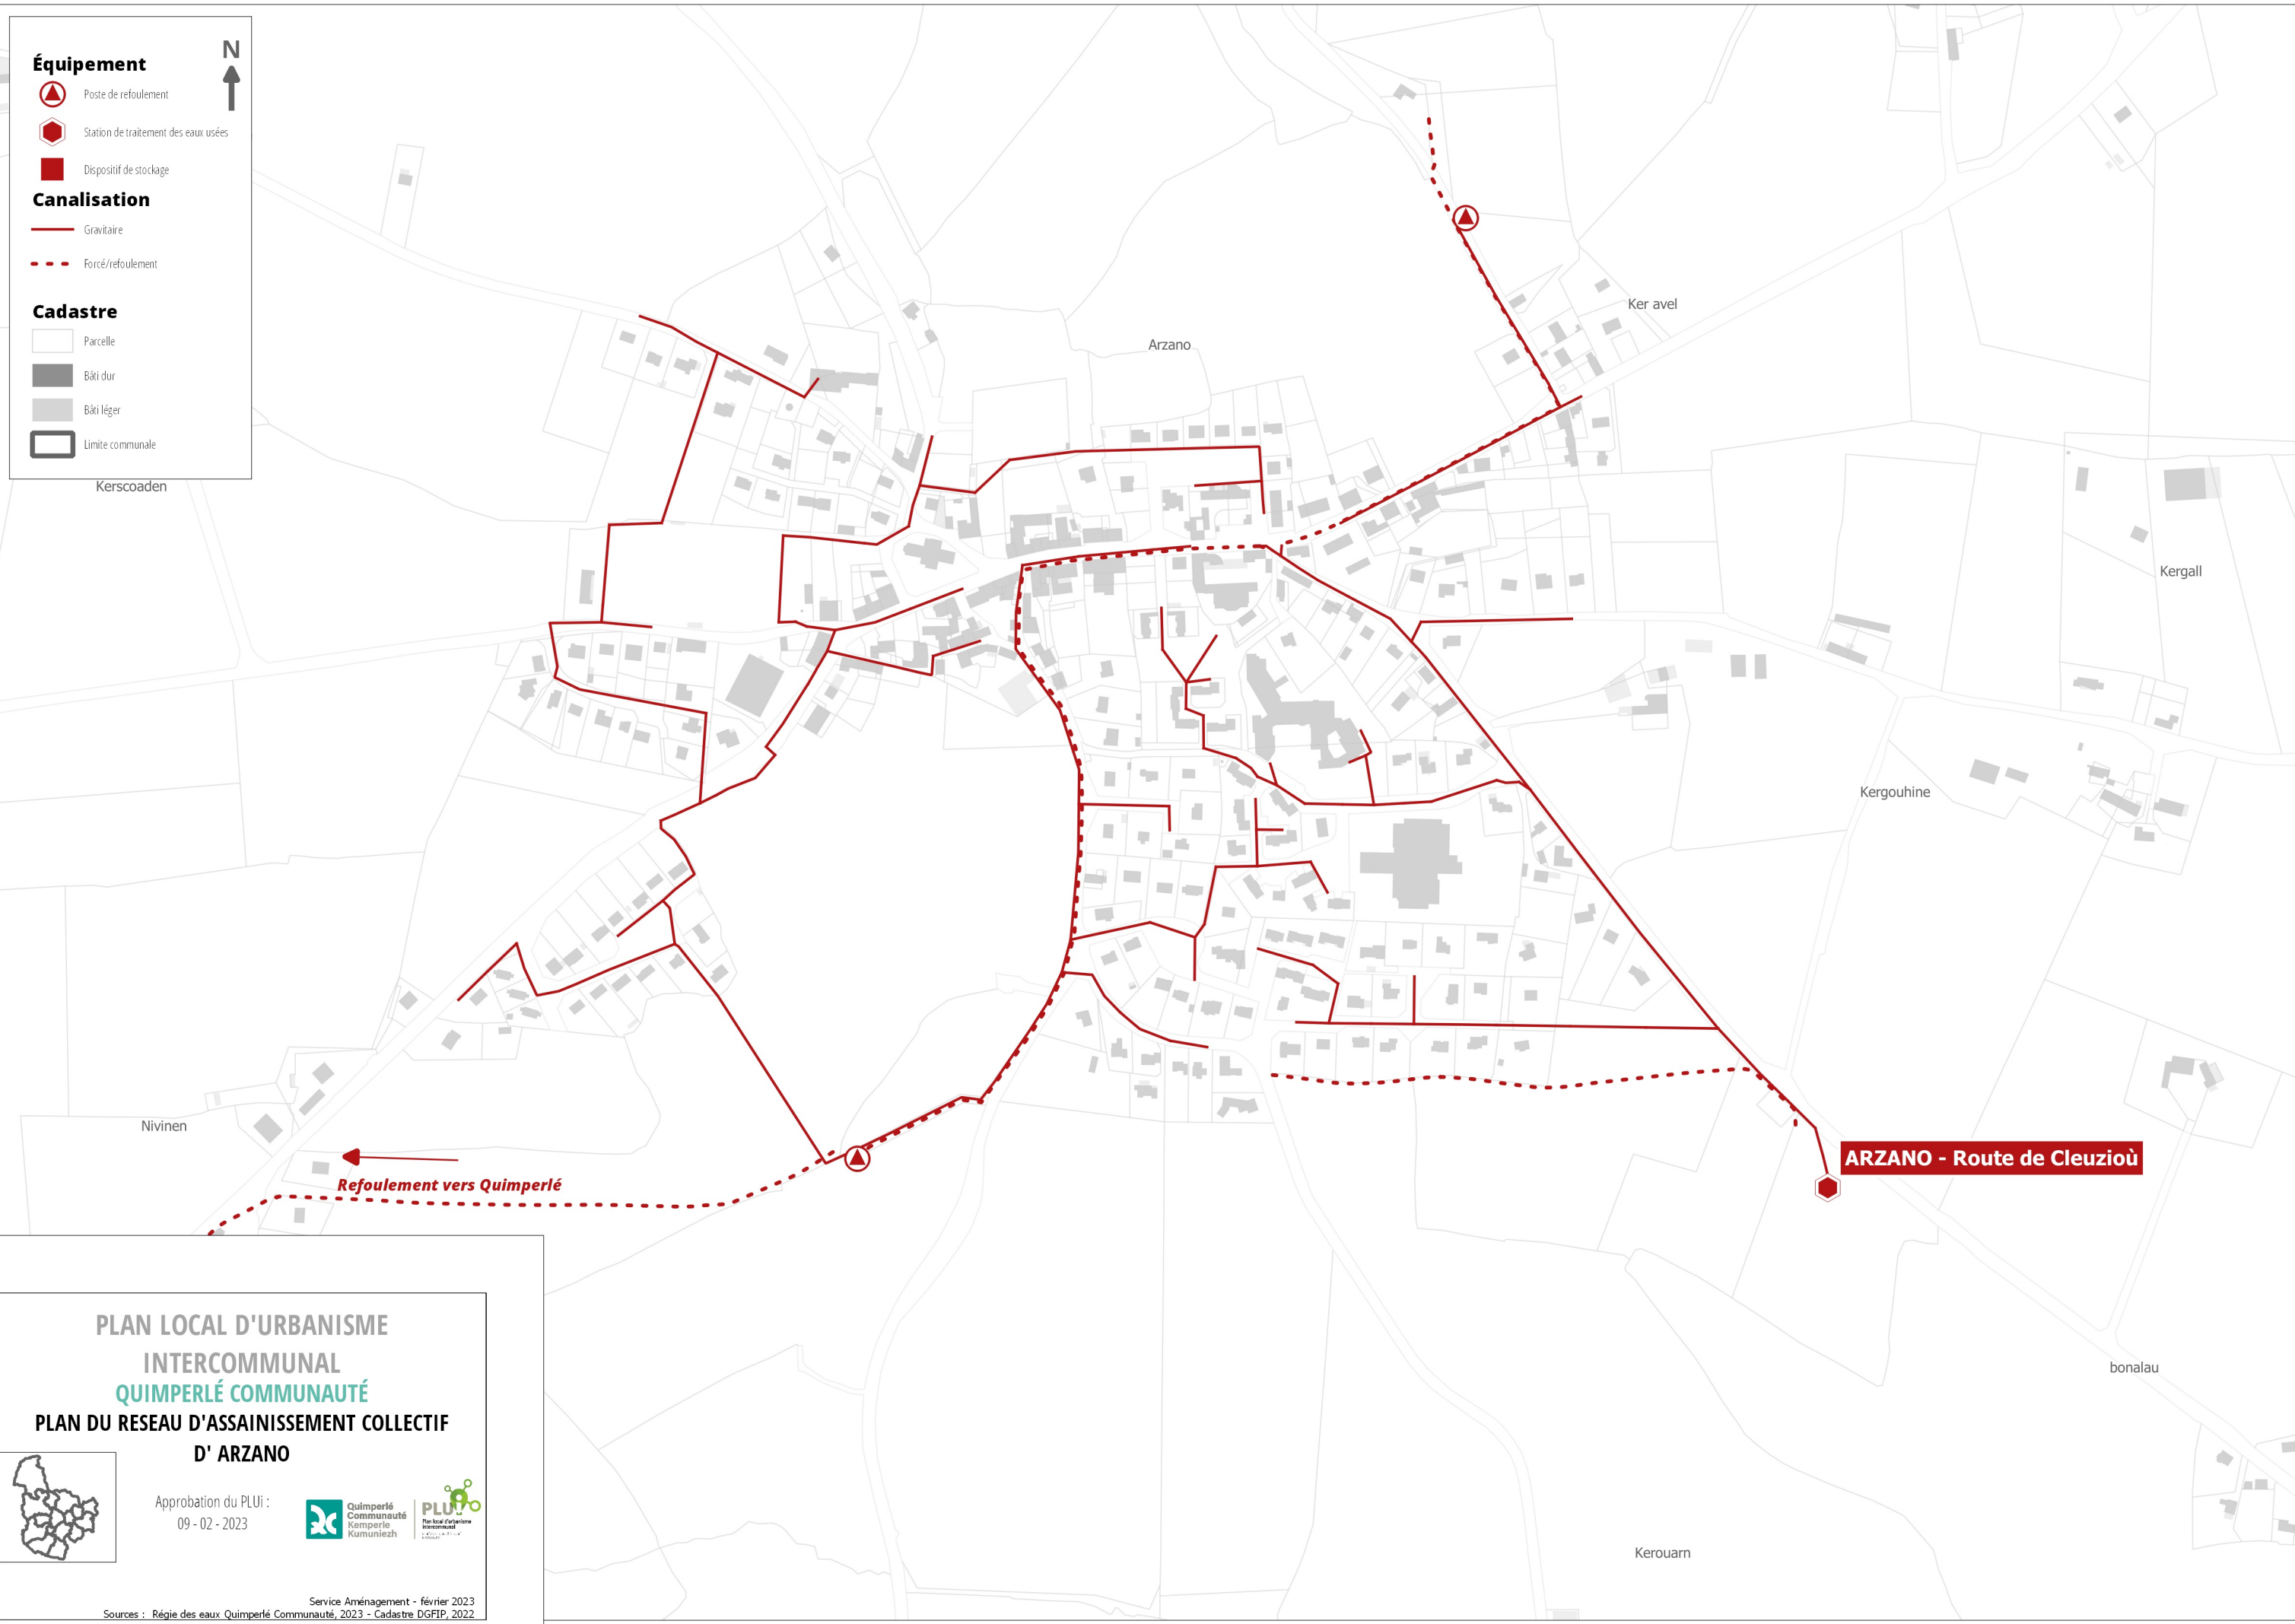

PLAN LOCAL D'URBANISME
INTERCOMMUNAL
QUIMPERLÉ COMMUNAUTÉ
PLAN DU RESEAU D'ASSAINISSEMENT COLLECTIF
D' ARZANO

Approbation du PLUi :
09 - 02 - 2023

Service Aménagement - février 2023

Sources : Régie des eaux Quimperlé Communauté, 2023 - Cadastre DGFIP, 2022