edifiable.fr

Plan de situation du terrain

Pièce PCMI1 d'un permis de construire, DP1 d'une déclaration préalable · articles R. 431-7 a) et R. 431-36 a) du code de l'urbanisme

Parcelle C 1037 · Bazouges Cré sur Loir (72025) · 1 160 m² au cadastre · zone Np du PLU

Le terrain dans son quartier · échelle 1/2 000

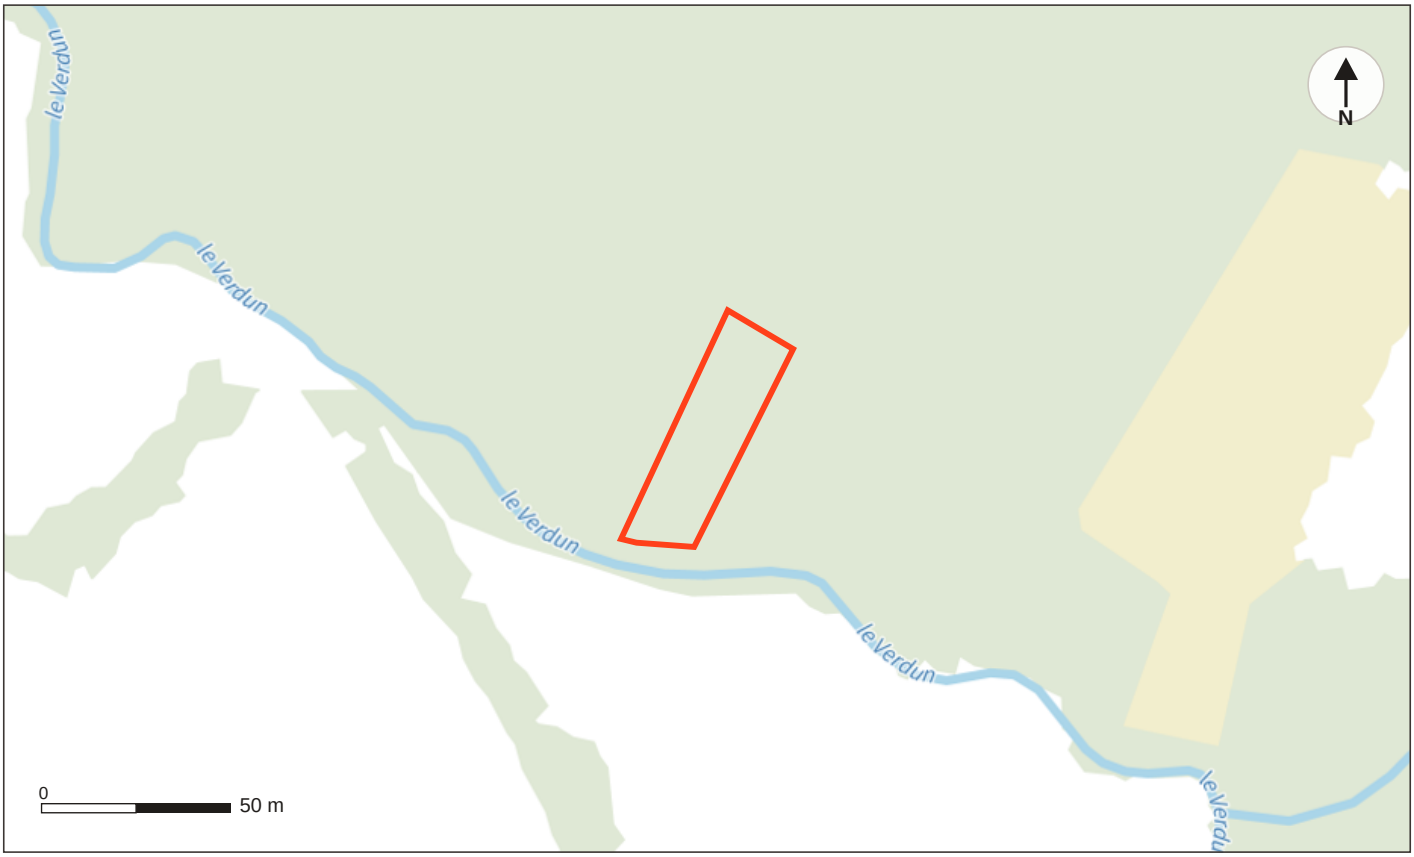

Le terrain dans la commune · échelle 1/25 000

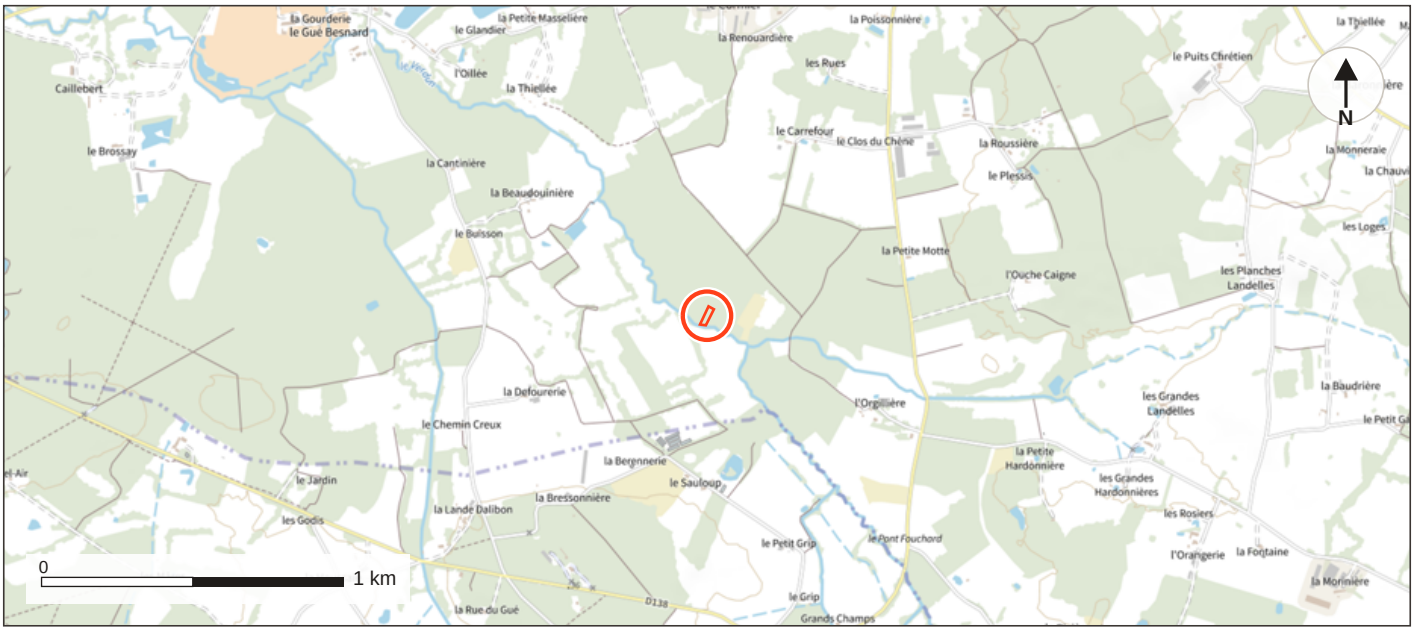

Fond : Plan IGN v2, IGN (géoplateforme). Contour du terrain en rouge : plan cadastral de la DGFiP, indicatif, sans valeur de bornage. Nord en haut. Les échelles valent pour une impression sur A4 à 100 %.

Reportez à la main, sur ce plan, l'endroit d'où les photographies PCMI7 et PCMI8 ont été prises et leur angle de vue : la notice du formulaire le demande.

Édité le 13 septembre 2026 · https://edifiable.fr/plu/bazouges-cre-sur-loir-72025/parcelle/c-1037

Vue aérienne du terrain

Pièce PCMI1 d'un permis de construire, DP1 d'une déclaration préalable · articles R. 431-7 a) et R. 431-36 a) du code de l'urbanisme

Parcelle C 1037 · Bazouges Cré sur Loir (72025) · 1 160 m² au cadastre · zone Np du PLU

Le terrain vu du ciel · échelle 1/1 000

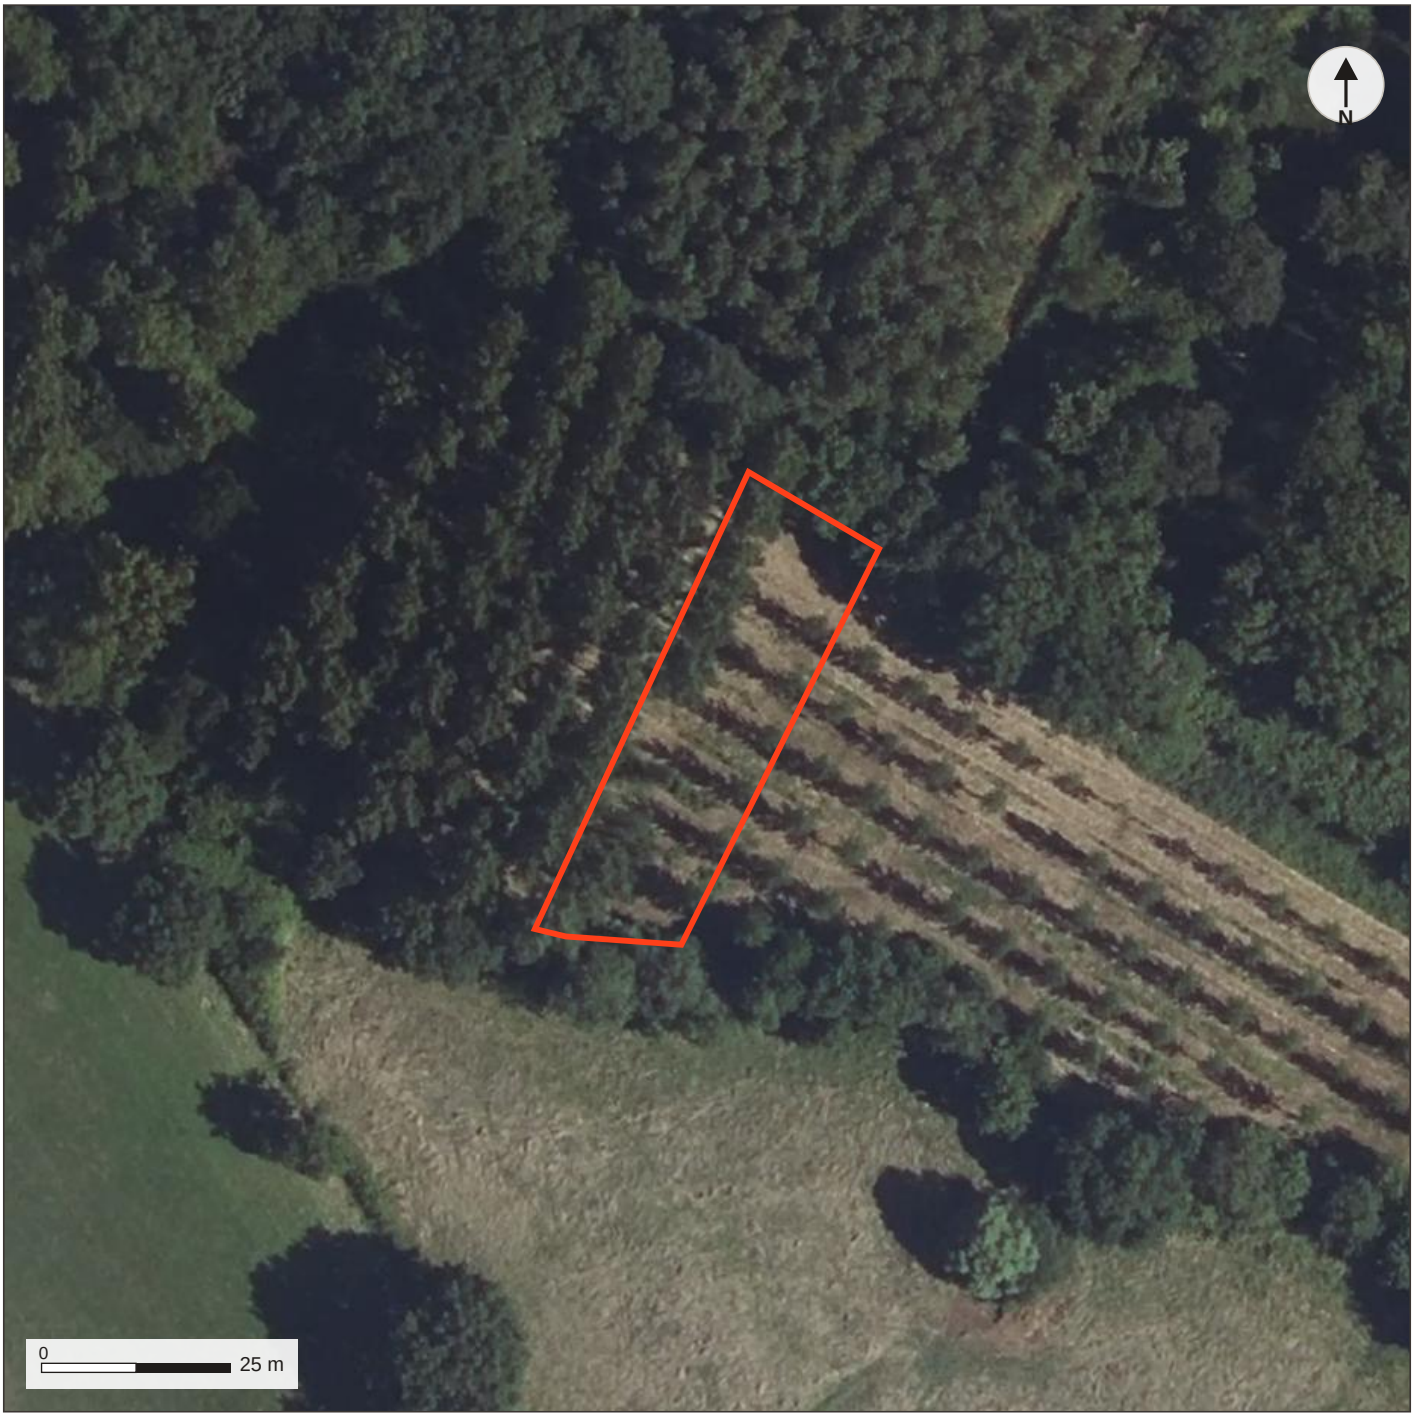

Fond : photographie aérienne, IGN (géoplateforme), prise de vue la plus récente servie. Contour du terrain en rouge : plan cadastral de la DGFiP, indicatif, sans valeur de bornage. Nord en haut. L'échelle vaut pour une impression sur A4 à 100 %.

Édité le 13 septembre 2026 · https://edifiable.fr/plu/bazouges-cre-sur-loir-72025/parcelle/c-1037