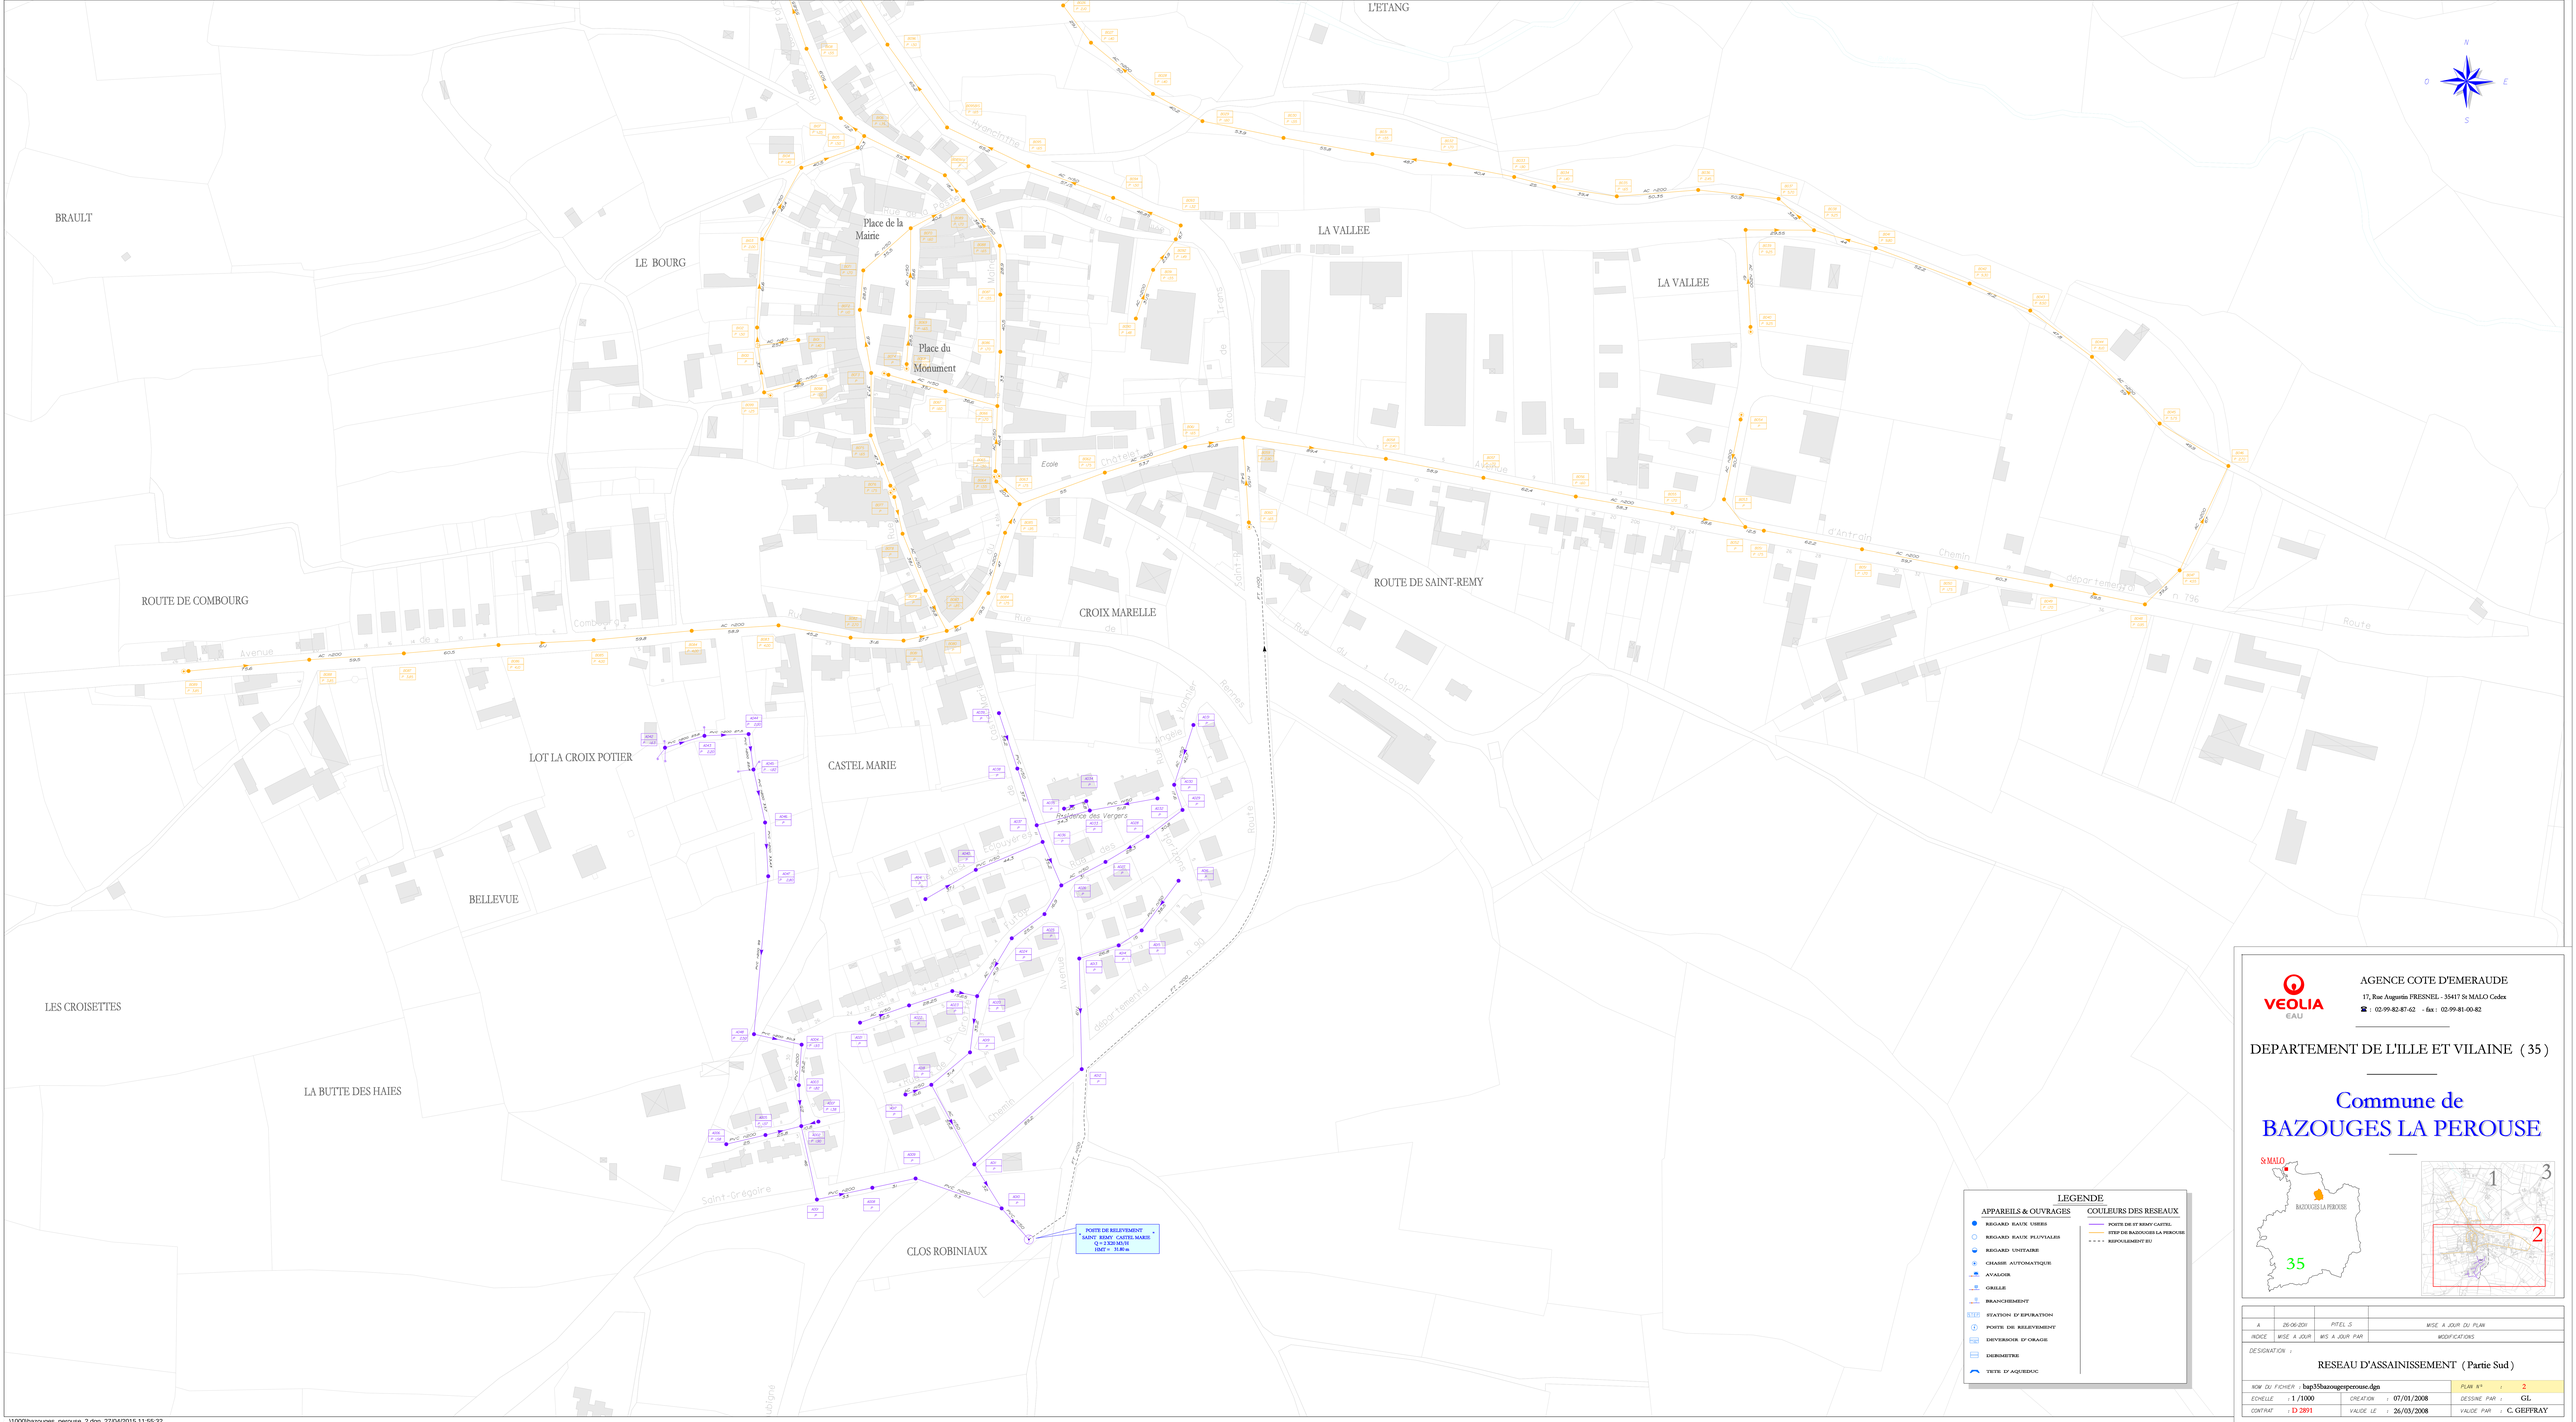

VEOLIA EAU

AGENCE COTE D'EMERAUDE
17, Rue Augustin FRESNEL - 35417 St MALO Cedex
☎ : 02-99-82-87-62 - fax : 02-99-81-00-82

DEPARTEMENT DE L'ILLE ET VILAINE (35)

Commune de BAZOUGES LA PEROUSE

INDICE	MISE A JOUR	MIS A JOUR PAR	MODIFICATIONS
A	26-06-2014	PITEL S	MISE A JOUR DU PLAN

DESIGNATION :

RESEAU D'ASSAINISSEMENT (Partie Sud)

NOM DU FICHIER : bag35bazougesperouse.dgn		PLAN N° :	2
ECHELLE : 1 / 1000	CREATION : 07/01/2008	DESSINE PAR :	GL
CONTRAT : D 2893	VALIDE LE : 26/03/2008	VALIDE PAR :	C. GEFFRAY

1:1000\bazouges_perouse_2.dgn 27/04/2015 11:55:32