


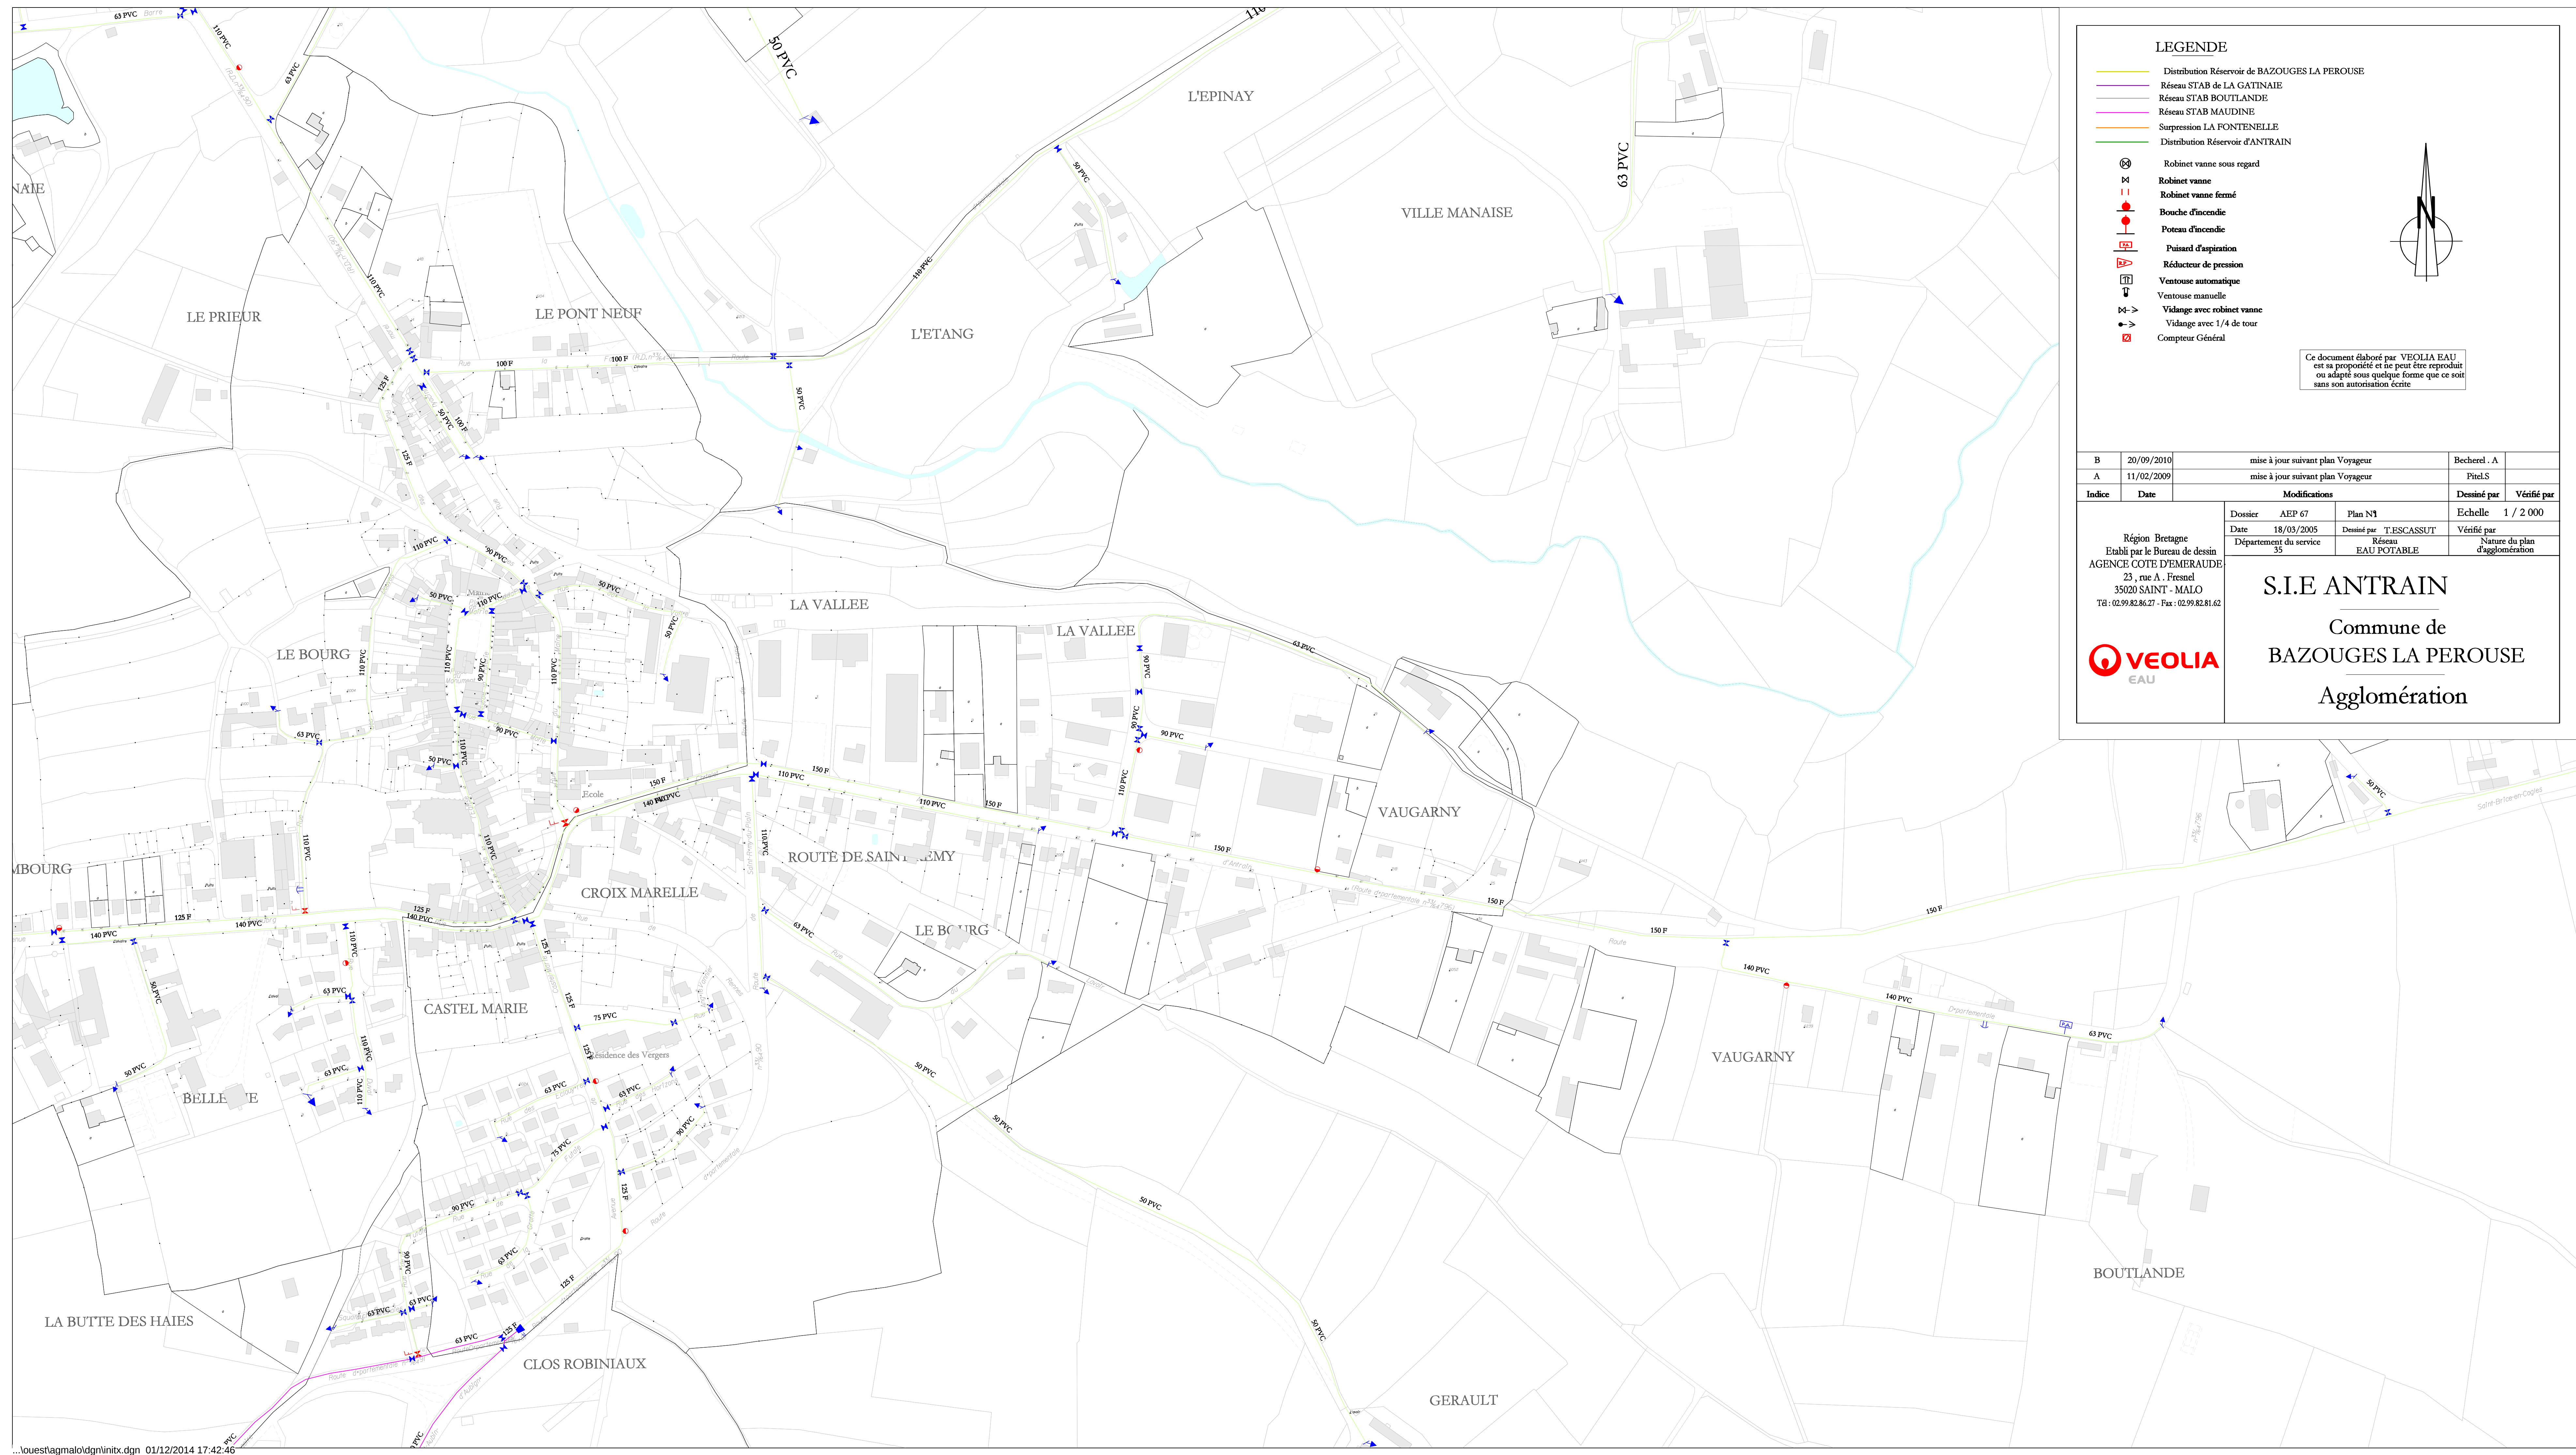

LEGENDE

- Distribution Réservoir de BAZOUGES LA PEROUSE
- Réseau STAB de LA GATINAIE
- Réseau STAB BOUTLANDE
- Réseau STAB MAUDINE
- Supression LA FONTENELLE
- Distribution Réservoir d'ANTRAIN
- Robinet vanne sous regard
- Robinet vanne
- Robinet vanne fermé
- Bouche d'incendie
- Poteau d'incendie
- Puisard d'aspiration
- Réducteur de pression
- Ventouse automatique
- Ventouse manuelle
- Vidange avec robinet vanne
- Vidange avec 1/4 de tour
- Compteur Général

Ce document élaboré par VEOLIA EAU
est sa propriété et ne peut être reproduit
ou adapté sous quelque forme que ce soit
sans son autorisation écrite

B	20/09/2010	mise à jour suivant plan Voyageur		Becherel. A	
A	11/02/2009	mise à jour suivant plan Voyageur		Pitel.S	
Indice	Date	Modifications		Dessiné par	Vérifié par
Région Bretagne Etabli par le Bureau de dessin AGENCE COTE D'EMERAUDE 23, rue A. Fresnel 35020 SAINT - MALO Tél : 02.99.82.86.27 - Fax : 02.99.82.81.62		Dossier	AEP 67	Plan N°1	Echelle 1 / 2 000
		Date	18/03/2005	Dessiné par T. ESCASSUT	Vérifié par
		Département du service	35	Réseau EAU POTABLE	Nature du plan d'agglomération
S.I.E ANTRAIN					
Commune de					
BAZOUGES LA PEROUSE					
Agglomération					

