

COMMUNE DE BEAUSEMBLANT

DEPARTEMENT DE LA DROME

PLAN LOCAL D'URBANISME

PIECE N° 7

DOCUMENTS INFORMATIFS

Vu pour être annexé à la délibération du

M. le Maire



Commune de Beausemblant

455 Route Barthélémy de Laffemas
26 240 BEAUSEMBLANT

Tél. : 04.75.03.13.64

Fax : 04.75.03.19.84

mairie.beausemblant@wanadoo.fr



INTERSTICE SARL

Urbanisme et conseil en qualité environnementale

Valérie BERNARD • Urbaniste

Espace Saint Germain - Bâtiment Orion

30 avenue Général Leclerc - 38 200 VIENNE

TEL : 04.74.29.95.60

contact@interstice-urba.com

LISTE DES DOCUMENTS INFORMATIFS

Sont annexés à la pièce 7 :

Pièce 7-1 - Les documents informatifs concernant les risques naturels :

- Le porter à connaissance pour la commune de Beausemblant prise en compte du risque inondation dans les documents d'urbanisme, réalisé par la DDT de la Drôme en septembre 2015
- La carte de zonage règlementaire

Pièce 7-2 - Les études hydrauliques concernant les possibilités d'urbanisation

- - Etude de la possibilité de l'urbanisation : lieu-dit « Mariterre »
- - Etude de la possibilité de l'urbanisation : lieu-dit « Le Village »
- - Etude de la possibilité de l'urbanisation : lieu-dit « Boresse »

Pièce 7-3 : Le réseau d'irrigation

COMMUNE DE BEAUSEMBLANT


PLAN LOCAL D'URBANISME

PIECE N° 7-3

LE RESEAU D'IRRIGATION

Le plan du réseau d'irrigation établi par le syndicat d'irrigation drômois est annexé au présent document.

BD parcellaire Drôme

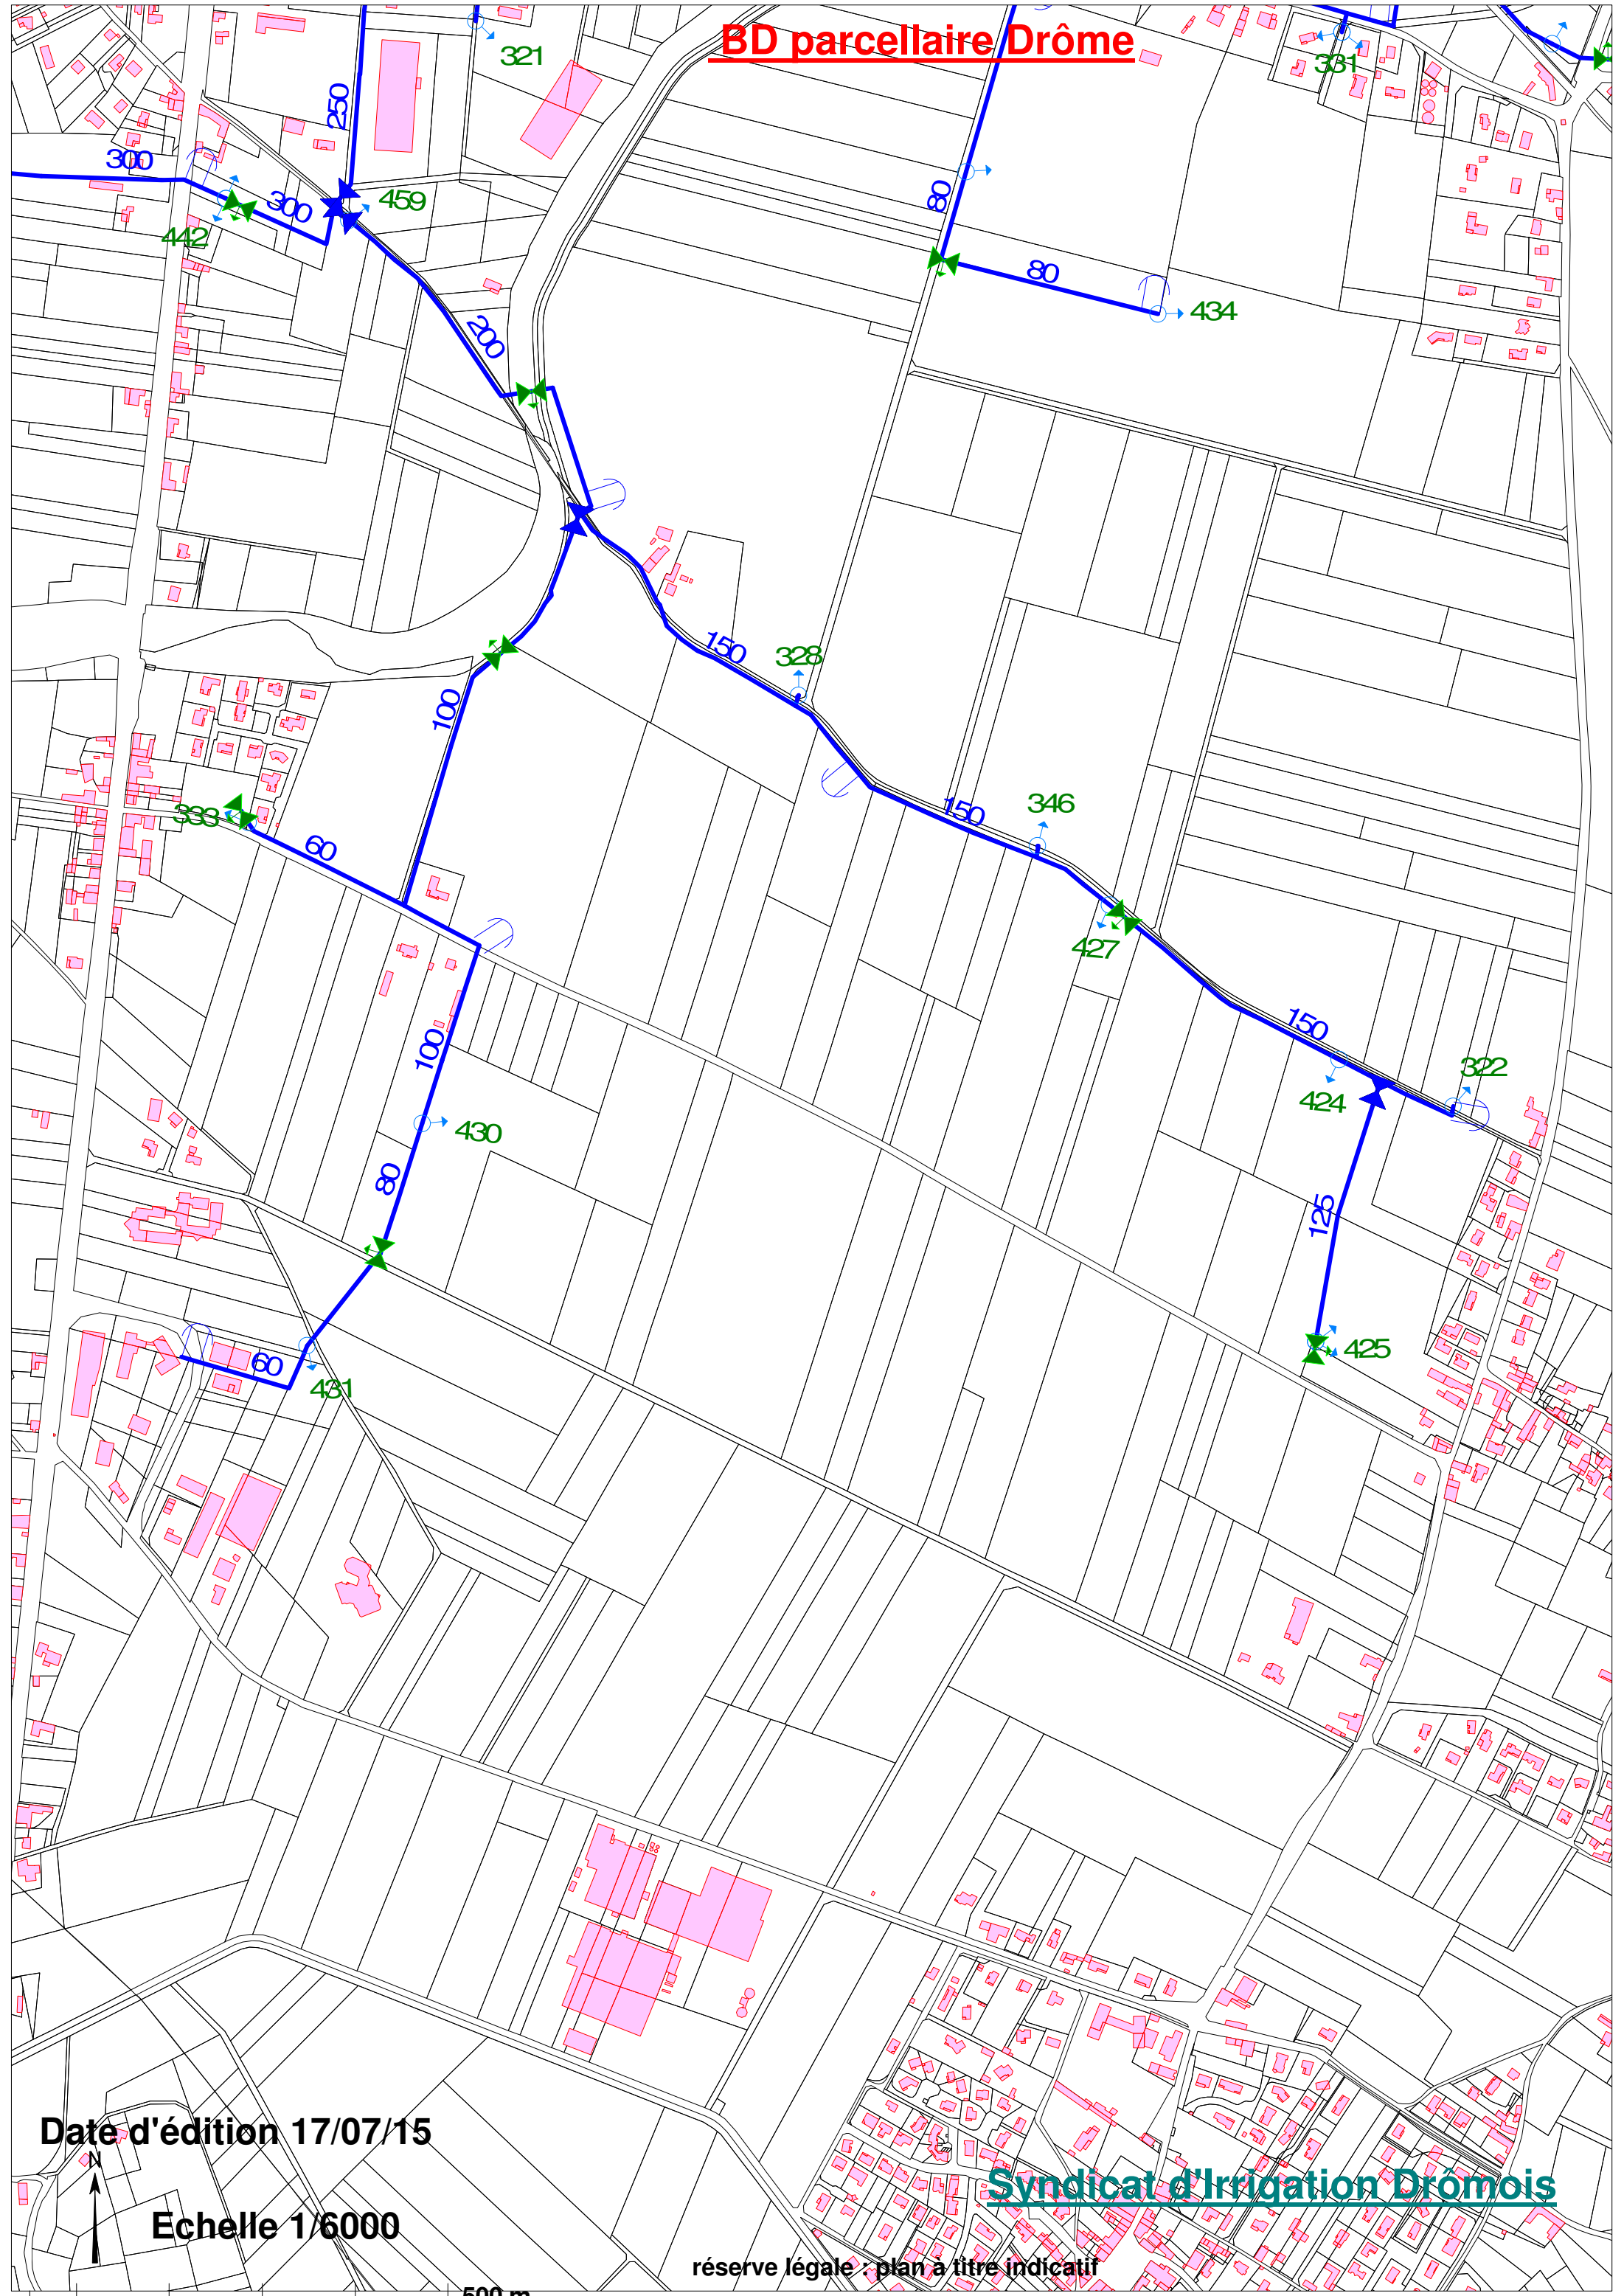

Date d'édition 17/07/15

Echelle 1/6000

Syndicat d'Irrigation Drômois

réserve légale : plan à titre indicatif

500 m

BD parcellaire Drôme

FORAGE 22

FORAGE 23

Date d'édition 17/07/15

Echelle 1/6000

Syndicat d'Irrigation Drômois

réserve légale : plan à titre indicatif

500 m