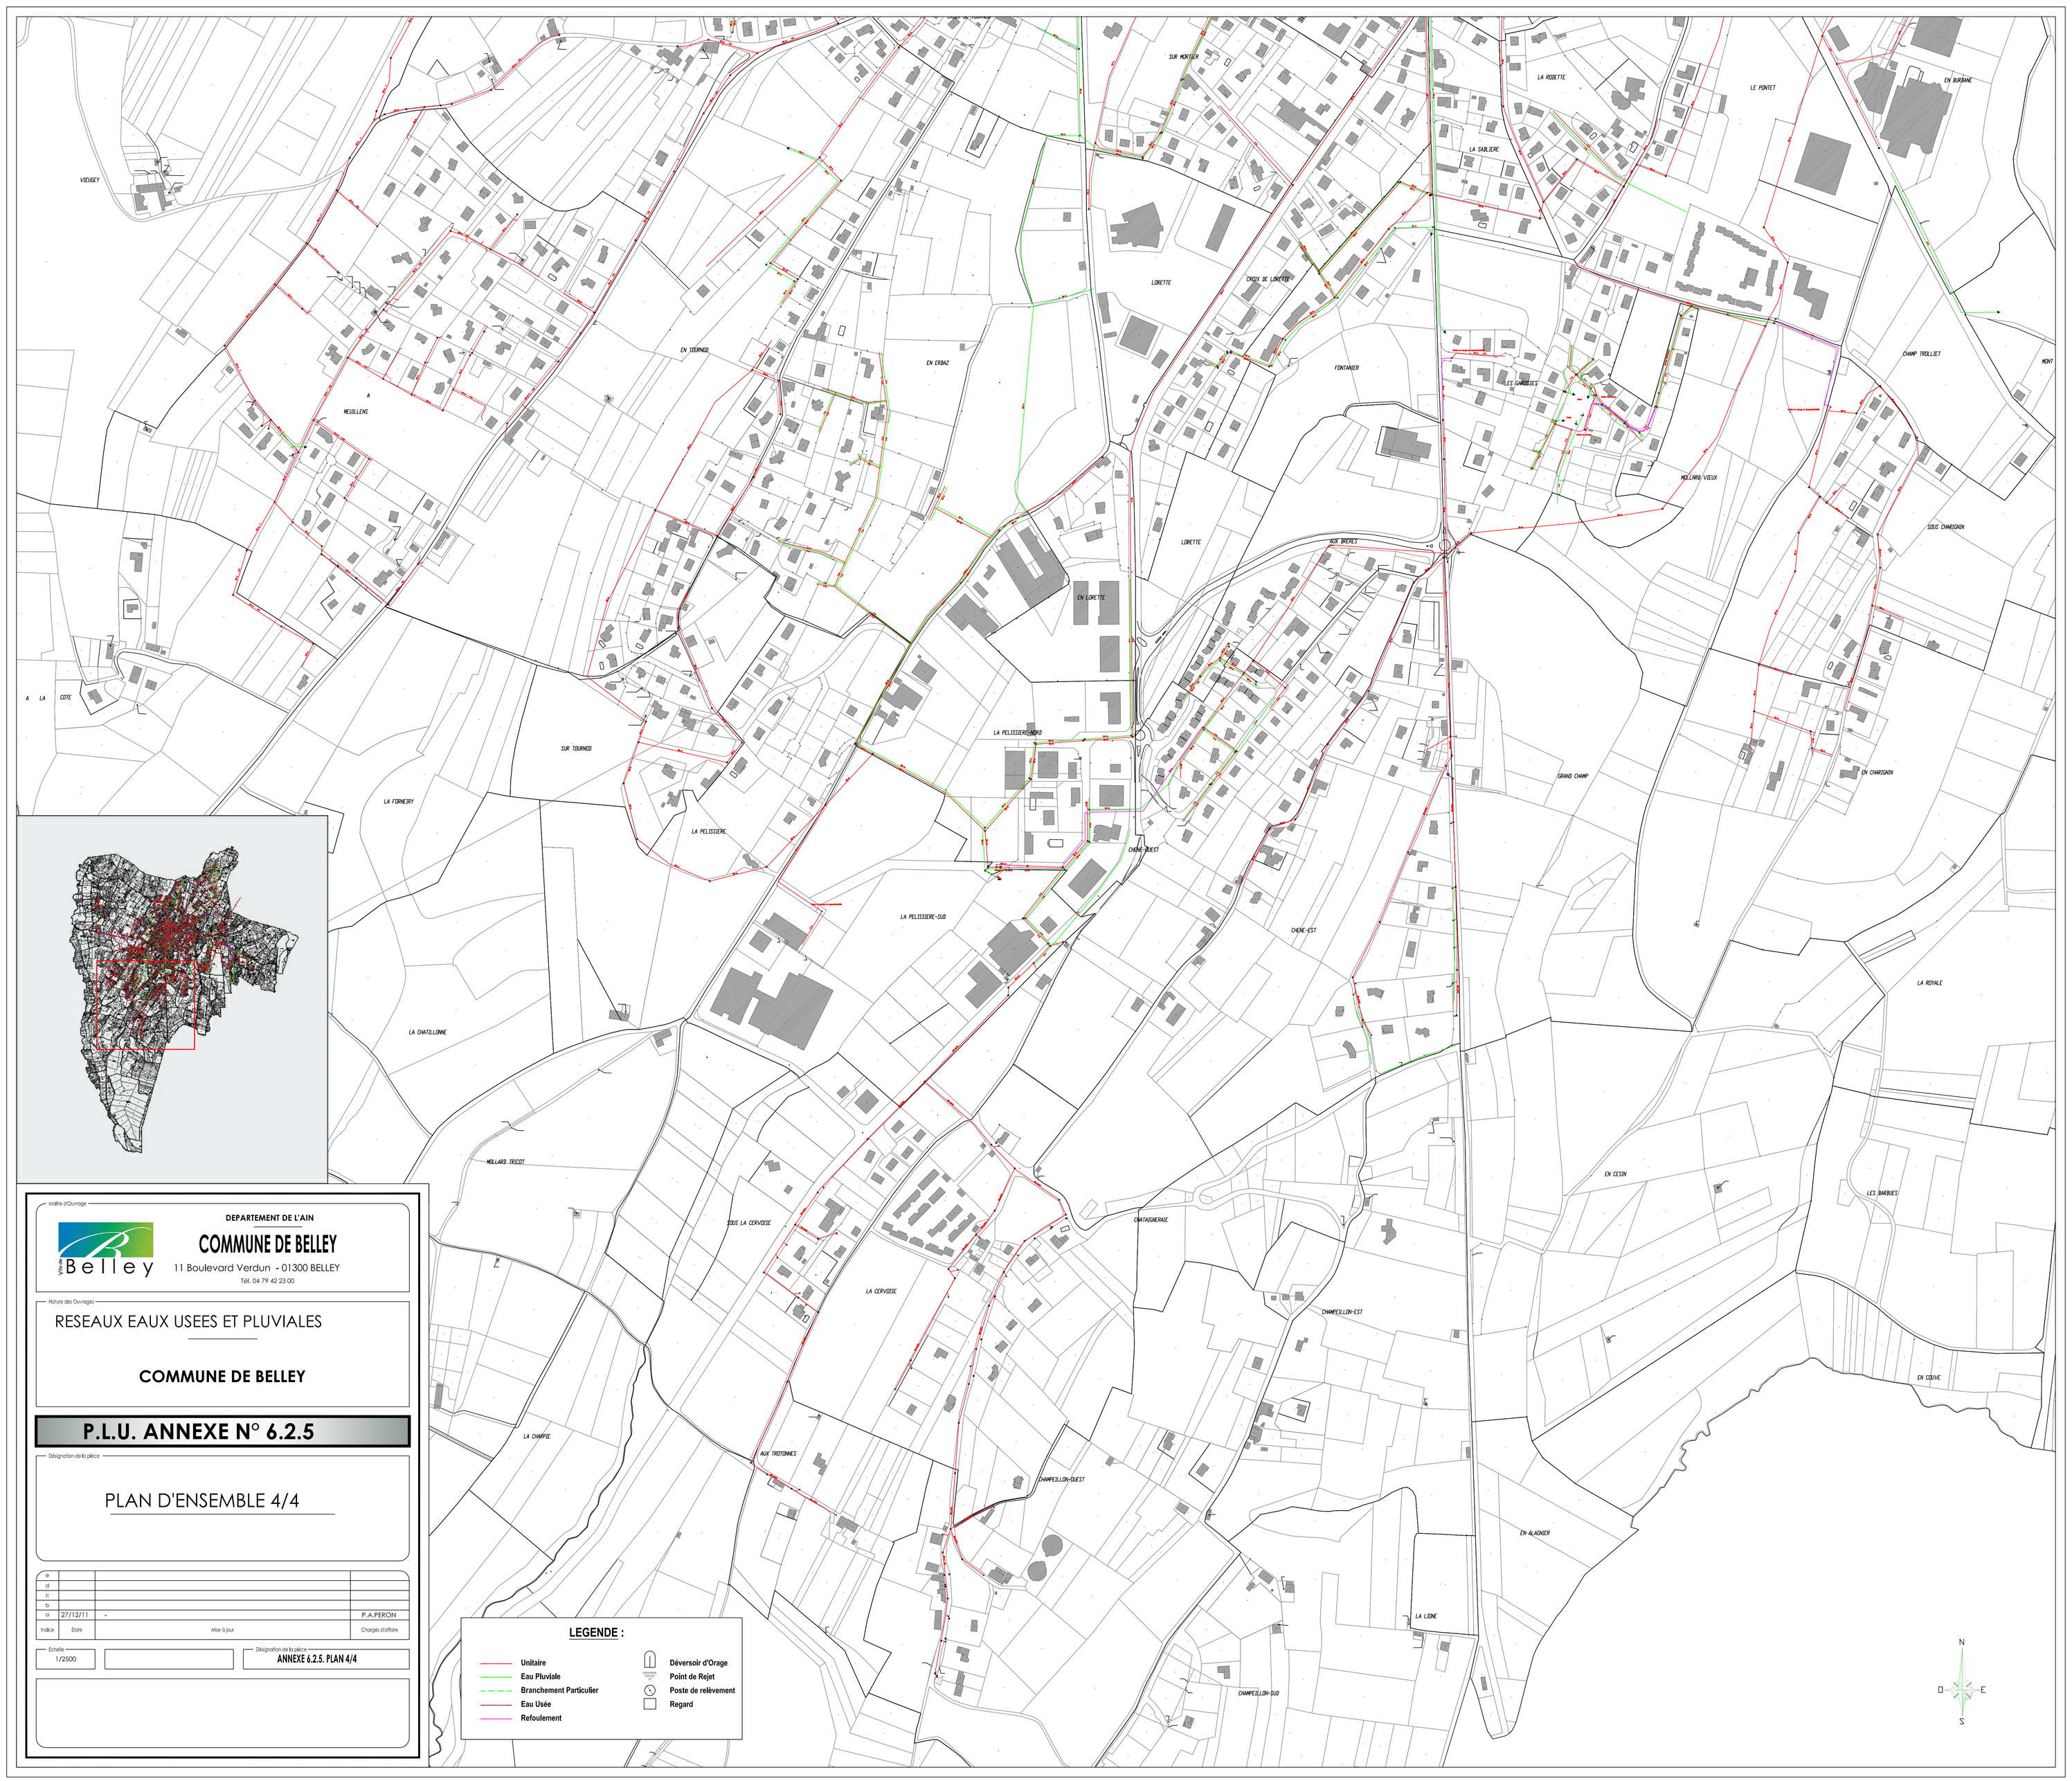

LEGENDE :

- Unitaire
- Eau Pluviale
- Branchement Particulier
- Eau Usée
- Refoulement
- Déversoir d'Orage
- Point de Rejet
- Poste de relèvement
- Regard

Maître d'Ouvrage

Ville de Belley

DEPARTEMENT DE L'AIN

COMMUNE DE BELLEY

11 Boulevard Verdun - 01300 BELLEY

Tél. 04 79 42 23 00

Nature des Ouvrages

RESEAUX EAUX USEES ET PLUVIALES

COMMUNE DE BELLEY

P.L.U. ANNEXE N° 6.2.5

Désignation de la pièce

PLAN D'ENSEMBLE 4/4

Indice	Date	Mise à jour	Chargés d'affaire
e			
d			
c			
b			
a	27/12/11	-	P.A.PERON

Echelle : 1/2500

Désignation de la pièce : **ANNEXE 6.2.5. PLAN 4/4**