

ETUDE PREALABLE A L'ELABORATION  
D'UN SCHEMA DIRECTEUR  
DE GESTION DES EAUX PLUVIALES  
COMMUNAUTE DE COMMUNES BOCAGE-HALLUE

PLAN 1 : Fonctionnement hydrologique de la communauté de communes


DOCUMENT DEFINITIF - Septembre 2015




LEGENDE

- Limite de commune
- Hydrologie**
- Axe de ruissellement
  - Ouvrage tampon
  - Cours d'eau permanent
  - Cours d'eau intermittent
- Réseau pluvial**
- Canalisat
  - ▼ Point d'infiltration rapide (puisard)
  - Fossé
- Éléments paysagers d'intérêt hydraulique**
- Haie
  - Talus
- Occupation des sols actuelle**
- |                                    |                |
|------------------------------------|----------------|
| ■ Boisement                        | ■ Culture      |
| ■ Prairie                          | ■ Zone urbaine |
| ■ Bâtiment                         |                |
| ● Surface en eau (mare, étang,...) |                |
- Dysfonctionnements**
- Axe de ruissellement important à l'origine de dysfonctionnements sur l'ensemble de la commune
  - ▨ Zone inondée par remontée de nappe
  - Ruissellement important sur voirie, à l'origine de désordres
  - ★ Inondation d'habitations / jardins / hangar / champs
- DYS\_00 :** Dysfonctionnement lié à un problème sur le réseau d'assainissement pluvial
- DYS\_00 :** Dysfonctionnement lié à du ruissellement sur voirie ou agricole

0 500 1000  
Mètres

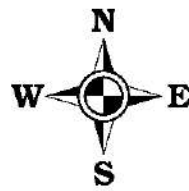

Echelle: 1/22 000

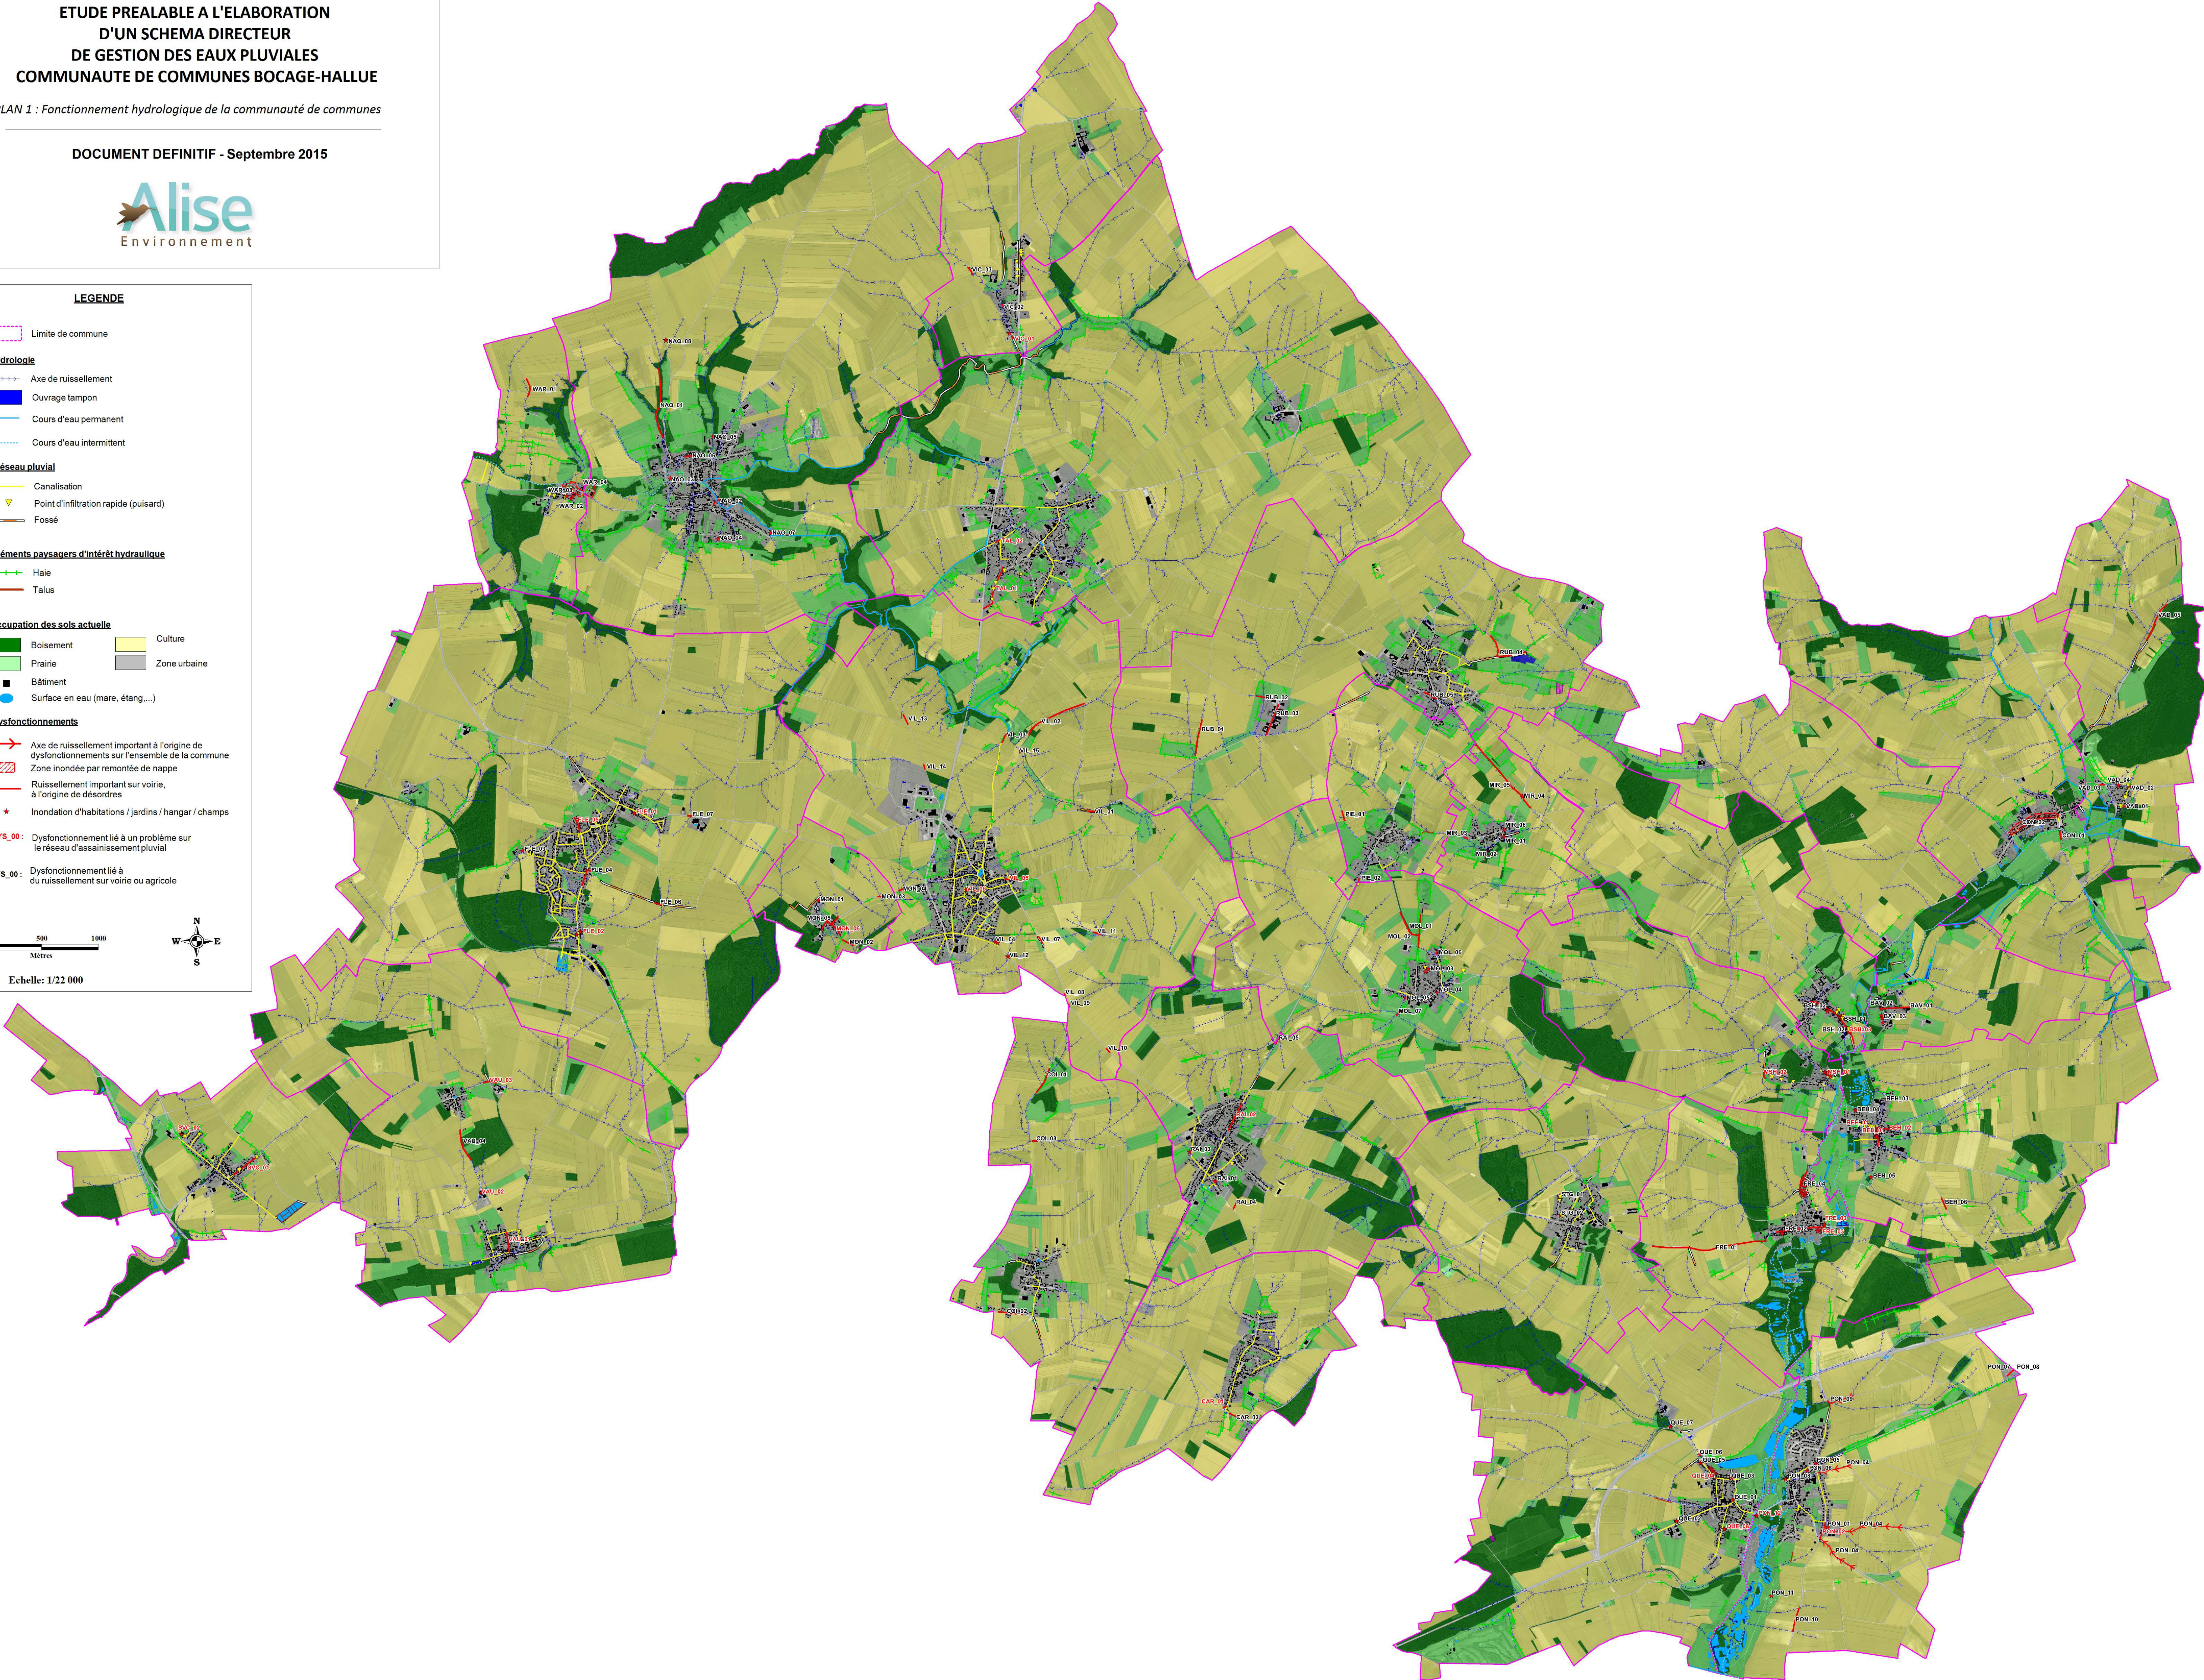



ETUDE PREALABLE A L'ELABORATION  
D'UN SCHEMA DIRECTEUR  
DE GESTION DES EAUX PLUVIALES  
COMMUNAUTE DE COMMUNES BOCAGE-HALLUE

PLAN 2 : Résultats des débits et des volumes générés par les sous bassins versants élémentaires  
pour une pluie décennale d'une heure

DOCUMENT DEFINITIF - Septembre 2015

