


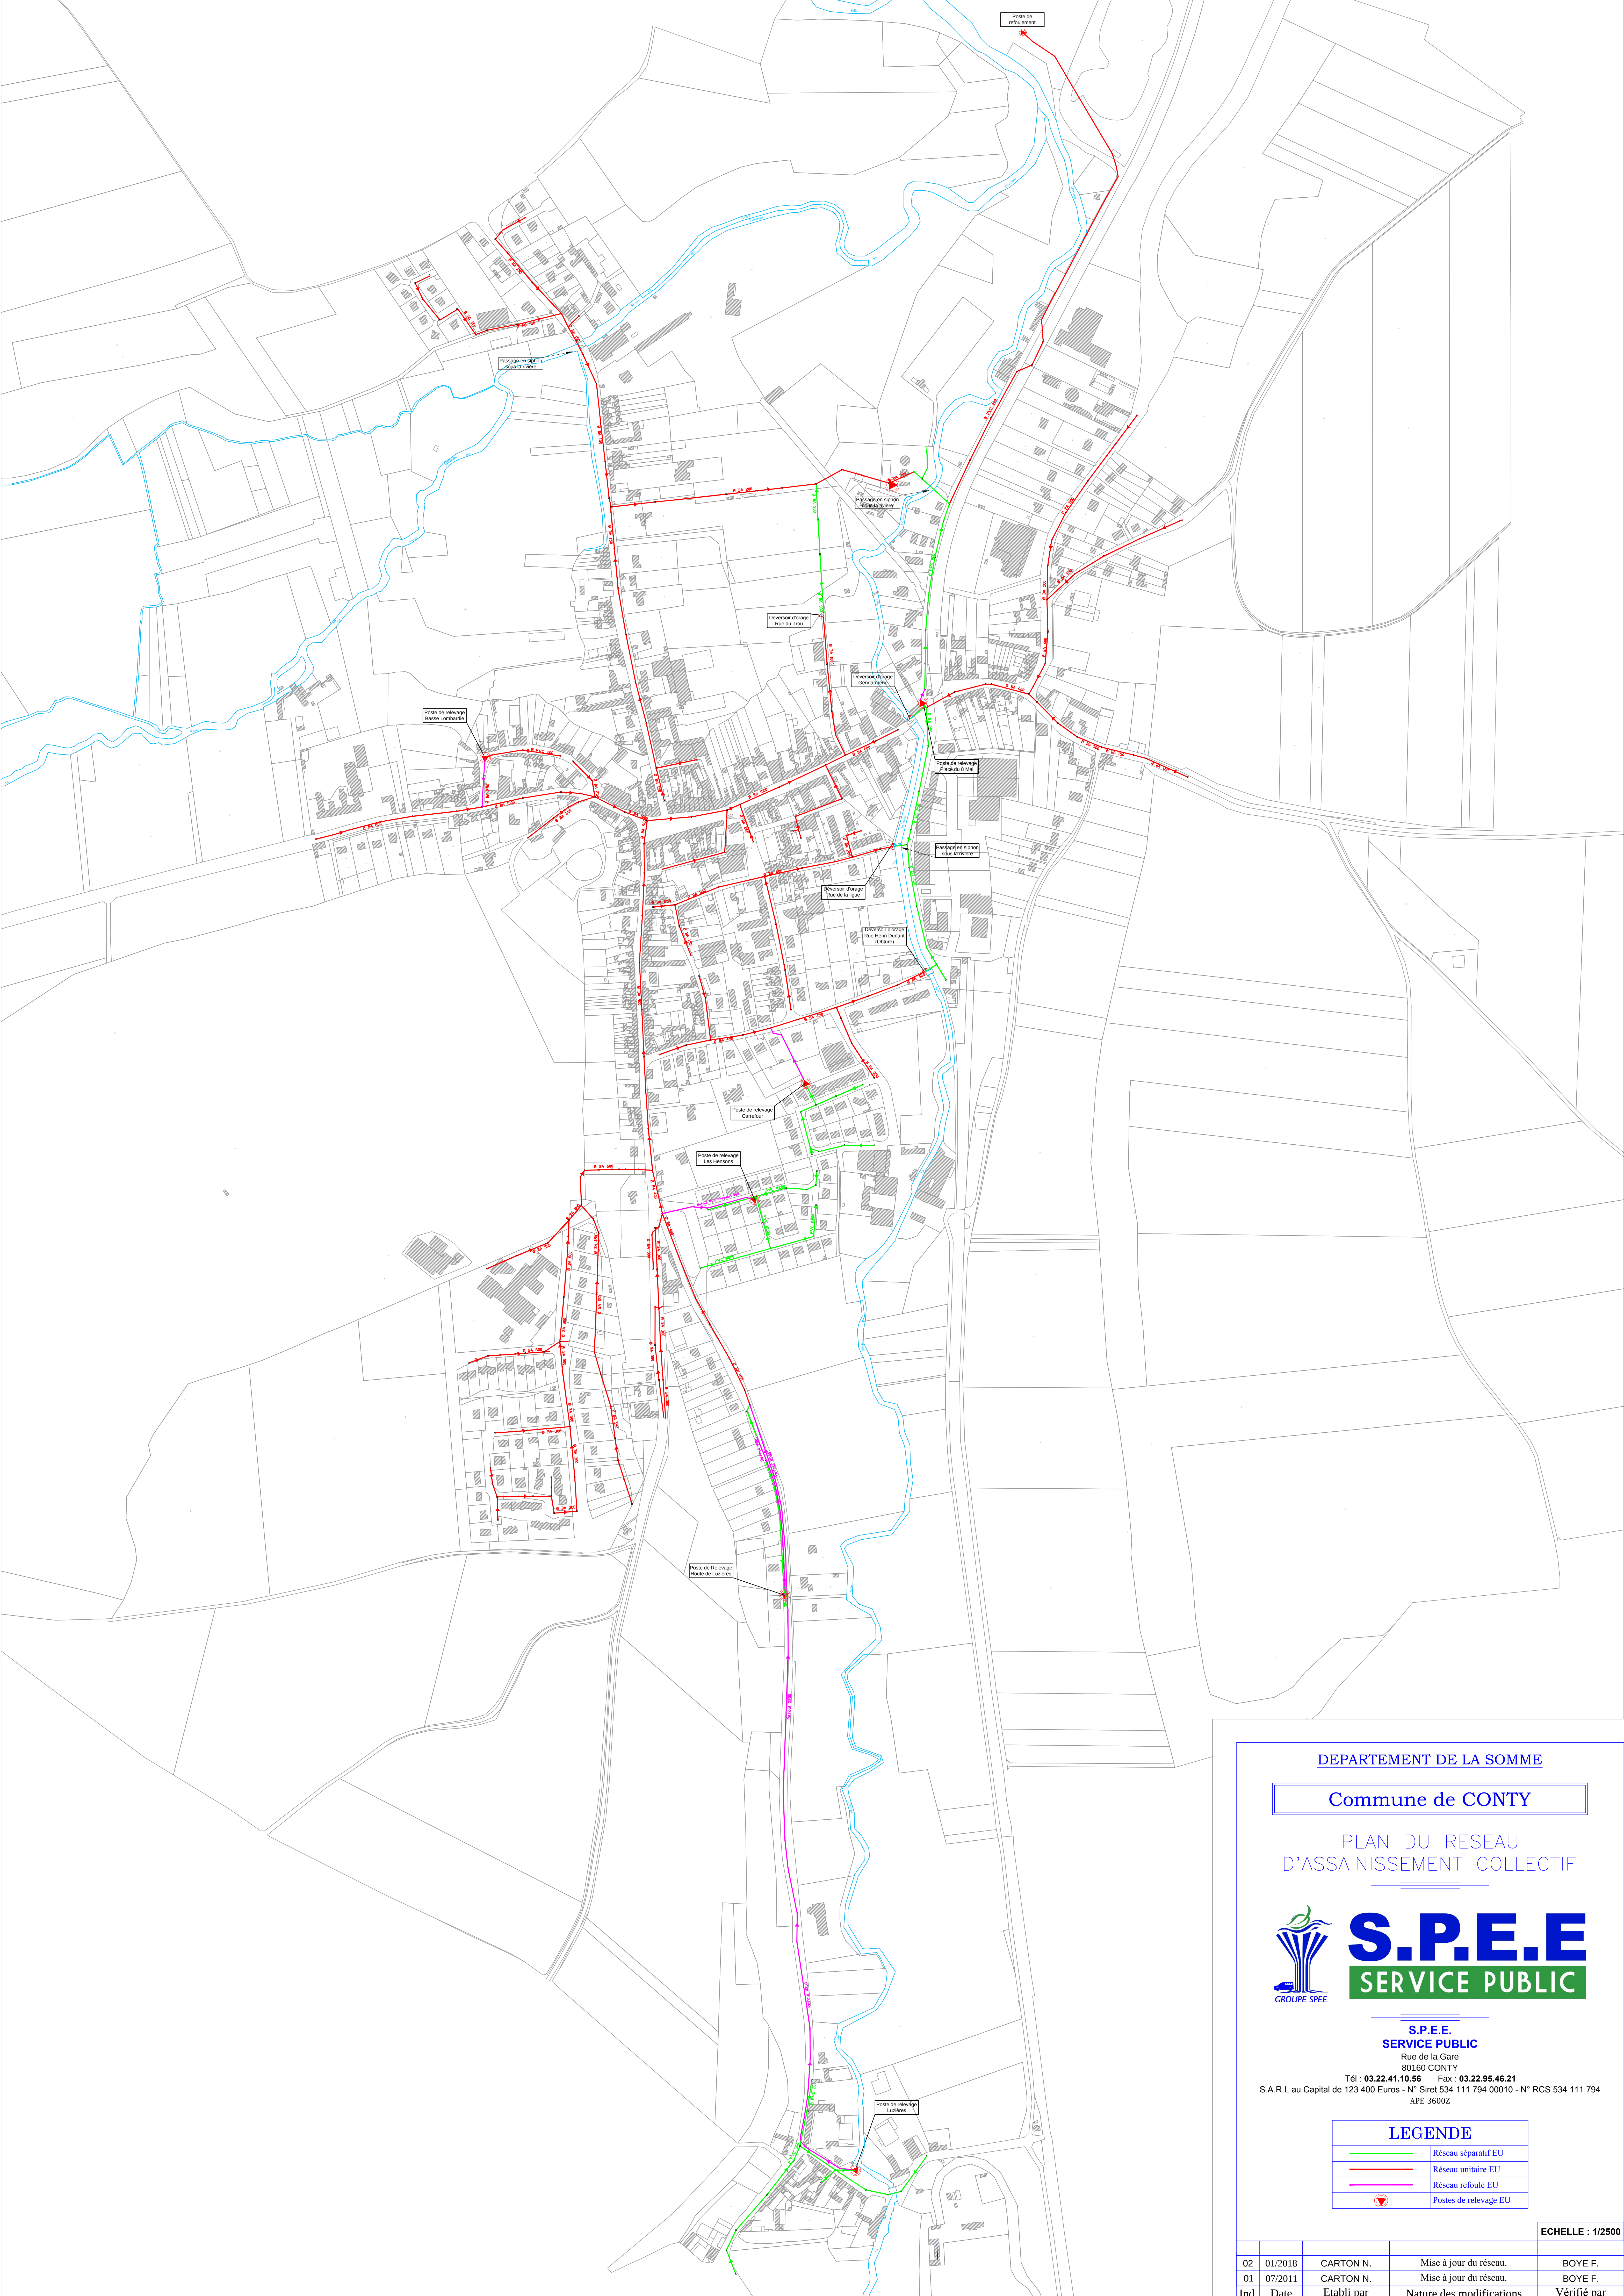

DEPARTEMENT DE LA SOMME

Commune de CONTY

PLAN DU RESEAU
D'ASSAINISSEMENT COLLECTIF



S.P.E.E.
SERVICE PUBLIC

S.P.E.E.
SERVICE PUBLIC

Rue de la Gare
80160 CONTY

Tél : 03.22.41.10.56 Fax : 03.22.95.46.21

S.A.R.L au Capital de 123 400 Euros - N° Siret 534 111 794 00010 - N° RCS 534 111 794
APE 3600Z

LEGENDE

Réseau séparatif EU

Réseau unitaire EU

Réseau refoulé EU

Postes de relevage EU

ECHELLE : 1/2500

02	01/2018	CARTON N.	Mise à jour du réseau.	BOYE F.
01	07/2011	CARTON N.	Mise à jour du réseau.	BOYE F.
Ind.	Date	Etabli par	Nature des modifications	Vérifié par