



Communauté de Communes de La Veylle

Commune de Bey

- Annexes Sanitaires -
- Volet Eau Potable -

- Réseaux :
 - Réseau de distribution
 - Réservoir
 - Poteau incendie
- Divers :
 - Réseau hydrographique
 - Contour PLU


Dossier certifié conforme et annexé à la délibération du conseil communautaire du 27/05/2023,
Le Président,
Christophe GREFFET



Date : Mai 2023
Echelle : 1/3 000
Fichier : CC_Veylle_AEP_3.16.7.qgs
Dessin : M. GAILLARD



0 100 200 m

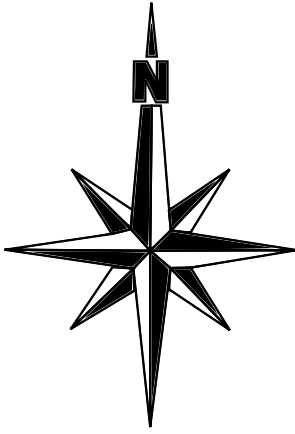

Réservoir La Martinière
Vol. 750 m³



Communauté de Communes de La Veyle

Commune de Biziat

- Annexes Sanitaires -
- Volet Eau Potable -
Planche Nord

- Réseaux :**




 - Réseau de distribution
 - Réservoir
 - Poteau incendie
 - Poste de relèvement
- Divers :**

 - Réseau hydrographique
 - Contour PLU

Dossier certifié conforme et annexé à la délibération du conseil communautaire du 27/05/2023,
Le Président,
Christophe GREFFET



Date : Mai 2023
Echelle : 1/ 5 000
Fichier : CC_Veyle_AEP_3.16.7.qgs
Dessin : M. GAILLARD

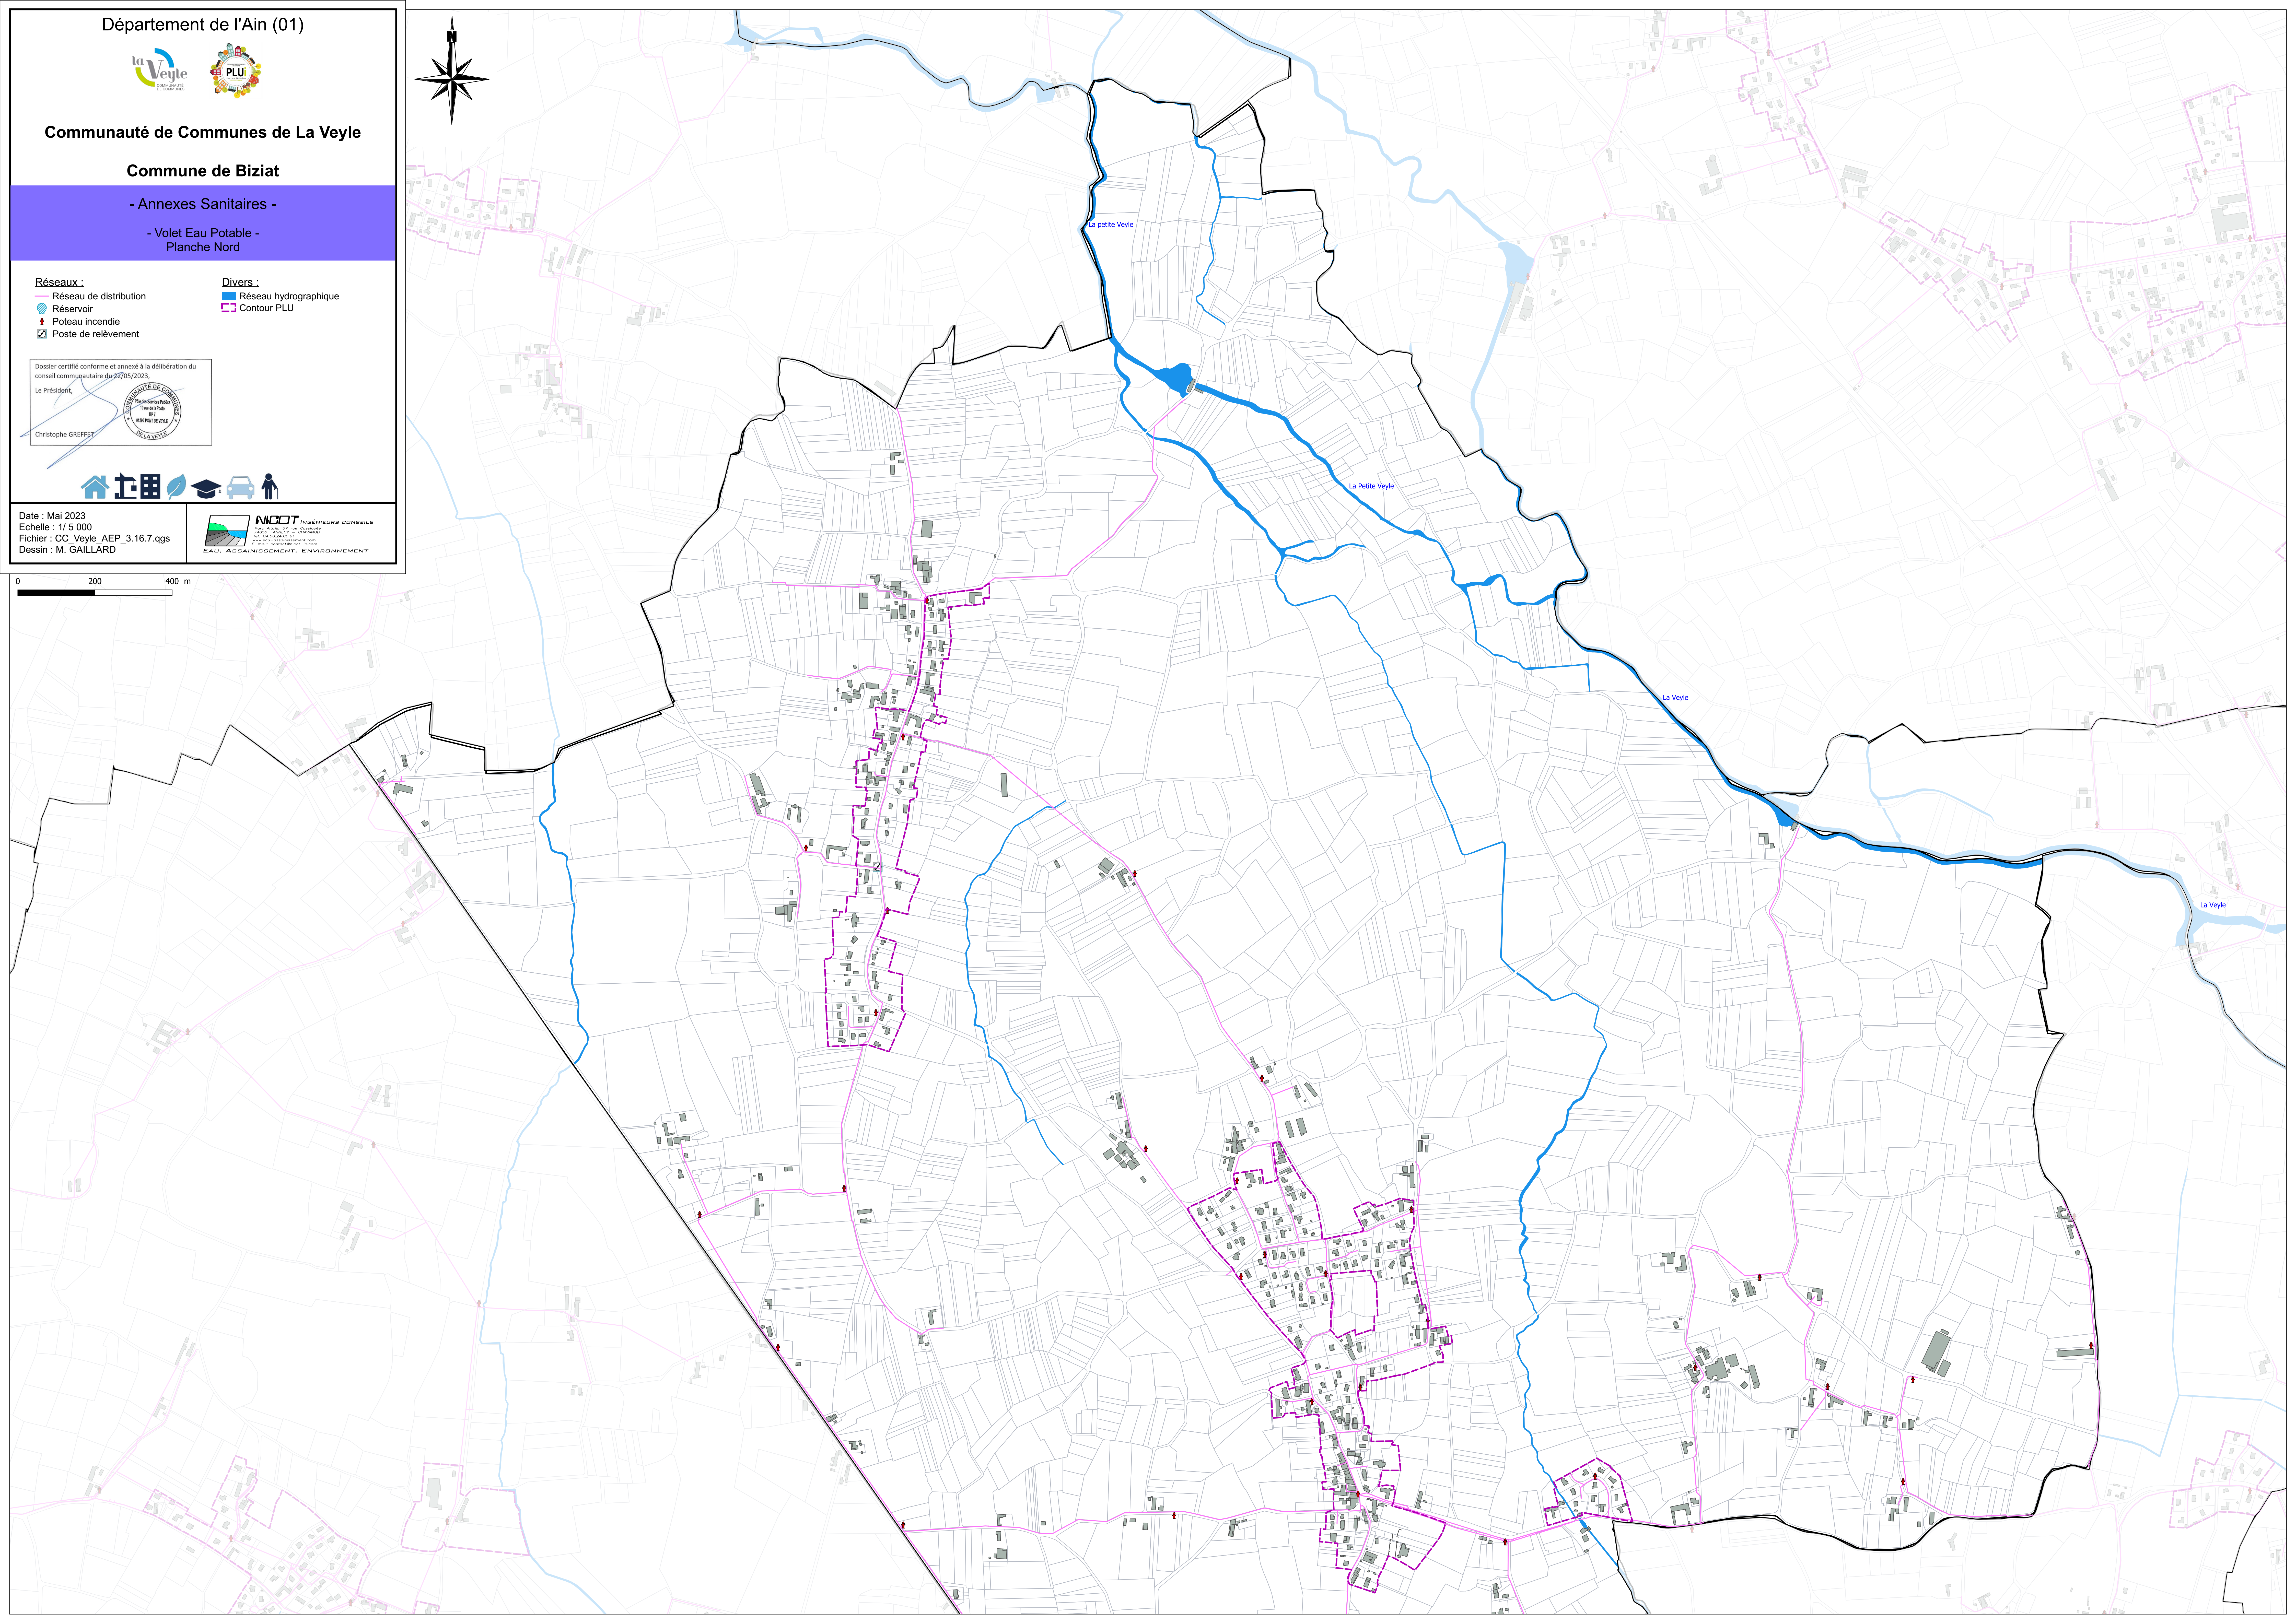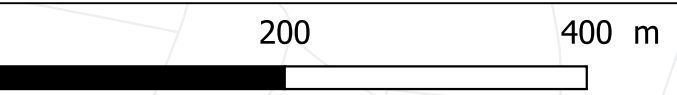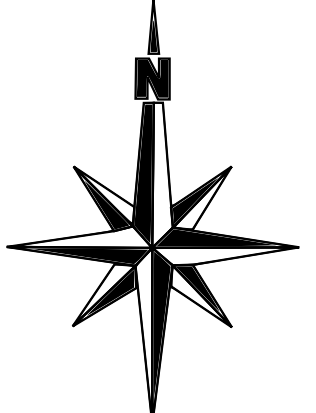



Communauté de Communes de La Veyre

Commune de Biziat

- Annexes Sanitaires -

- Volet Eau Potable -
Planche Sud

Réseaux :

- Réseau de distribution
- Poteau incendie




Divers :

- Réseau hydrographique
- Contour PLU

Dossier certifié conforme et annexé à la délibération du conseil communautaire du 22/05/2023.
Le Président,
Christophe GREFFET



Date : Mai 2023
Echelle : 1/ 5 000
Fichier : CC_Veyre_AEP_3.16.7.qgs
Dessin : M. GAILLARD

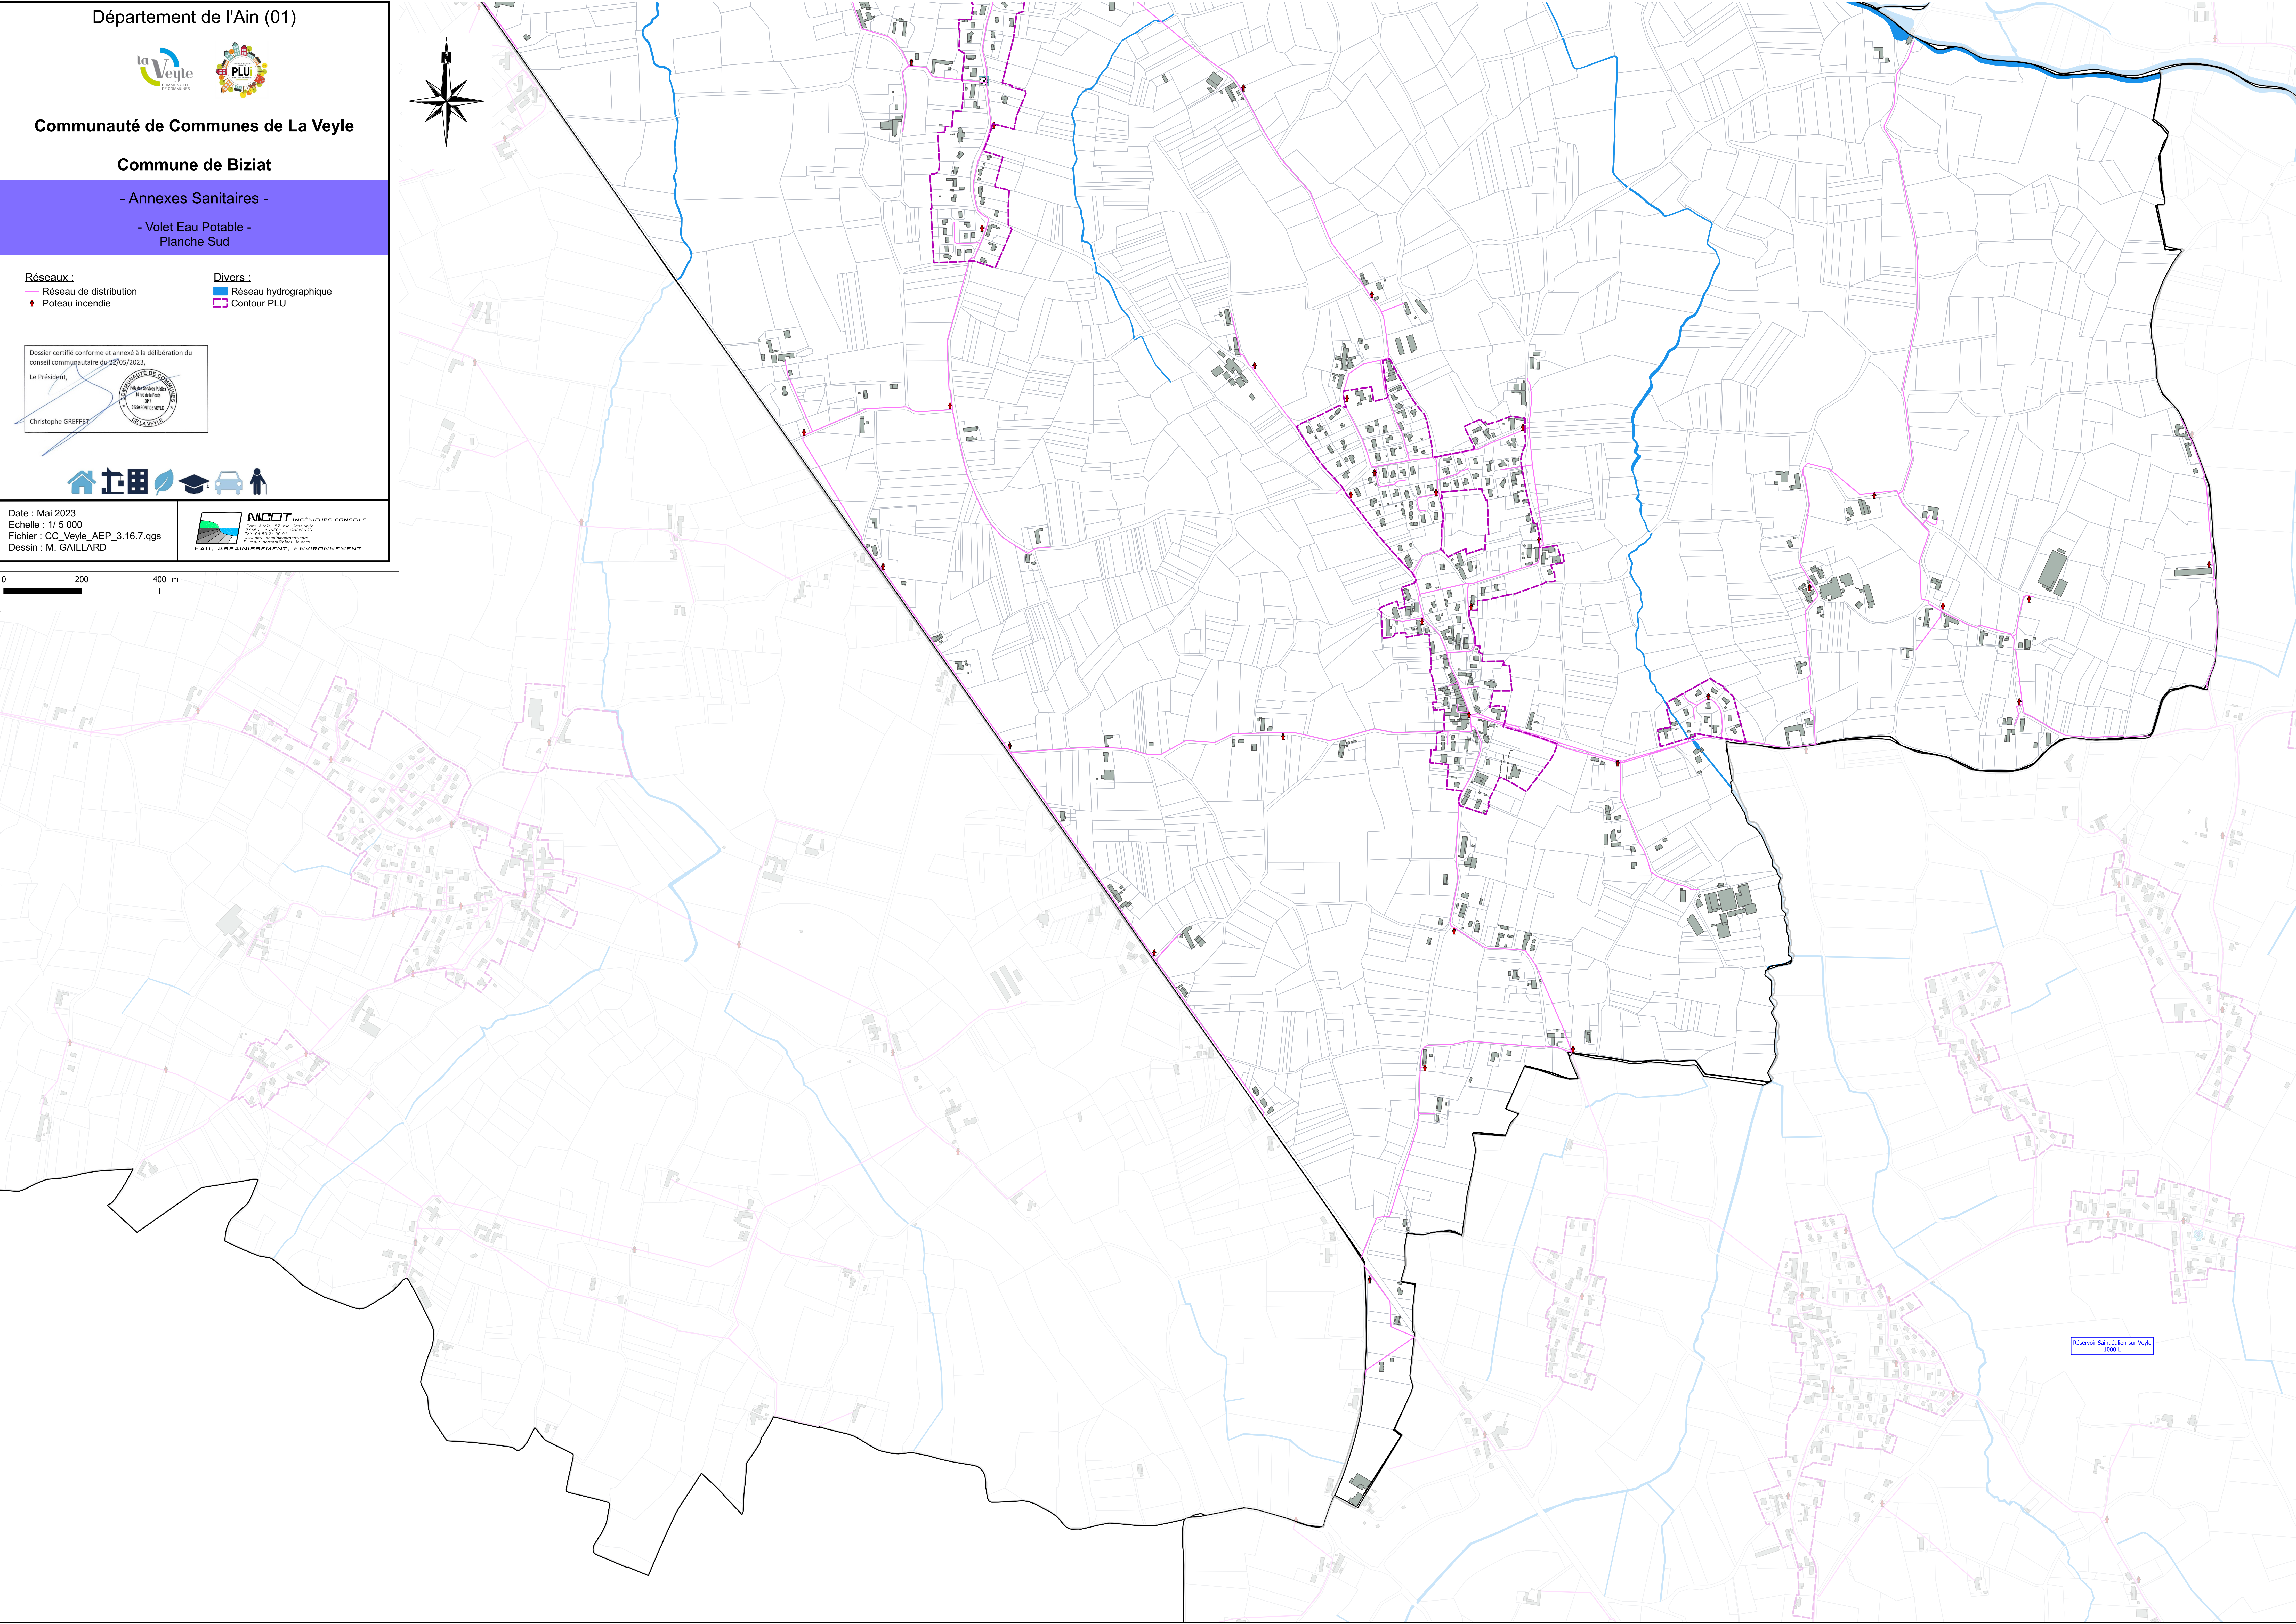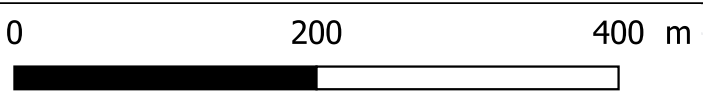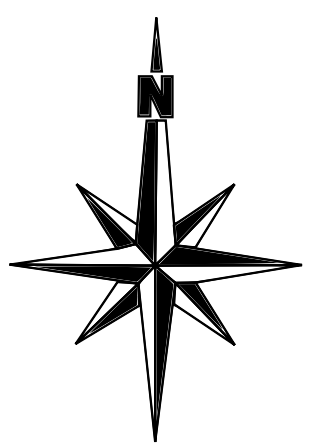

Réservoir Saint-Julien-sur-Veyre
1000 L



Communauté de Communes de La Veyle

Commune de Chanoz-Chatenay


- Annexes Sanitaires -
- Volet Eau Potable -

- Réseaux :
- Réseau de distribution
 - Poteau incendie
- Divers :
- Réseau hydrographique
 - Contour PLU


Dossier certifié conforme et annexé à la délibération du conseil communautaire du 27/05/2023.
Le Président,
Christophe GREFFET



Date : Mai 2023
Echelle : 1/ 6 000
Fichier : CC_Veyle_AEP_3.16.7.qgs
Dessin : M. GAILLARD

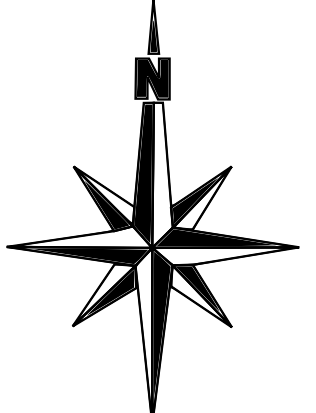

0 250 500 m

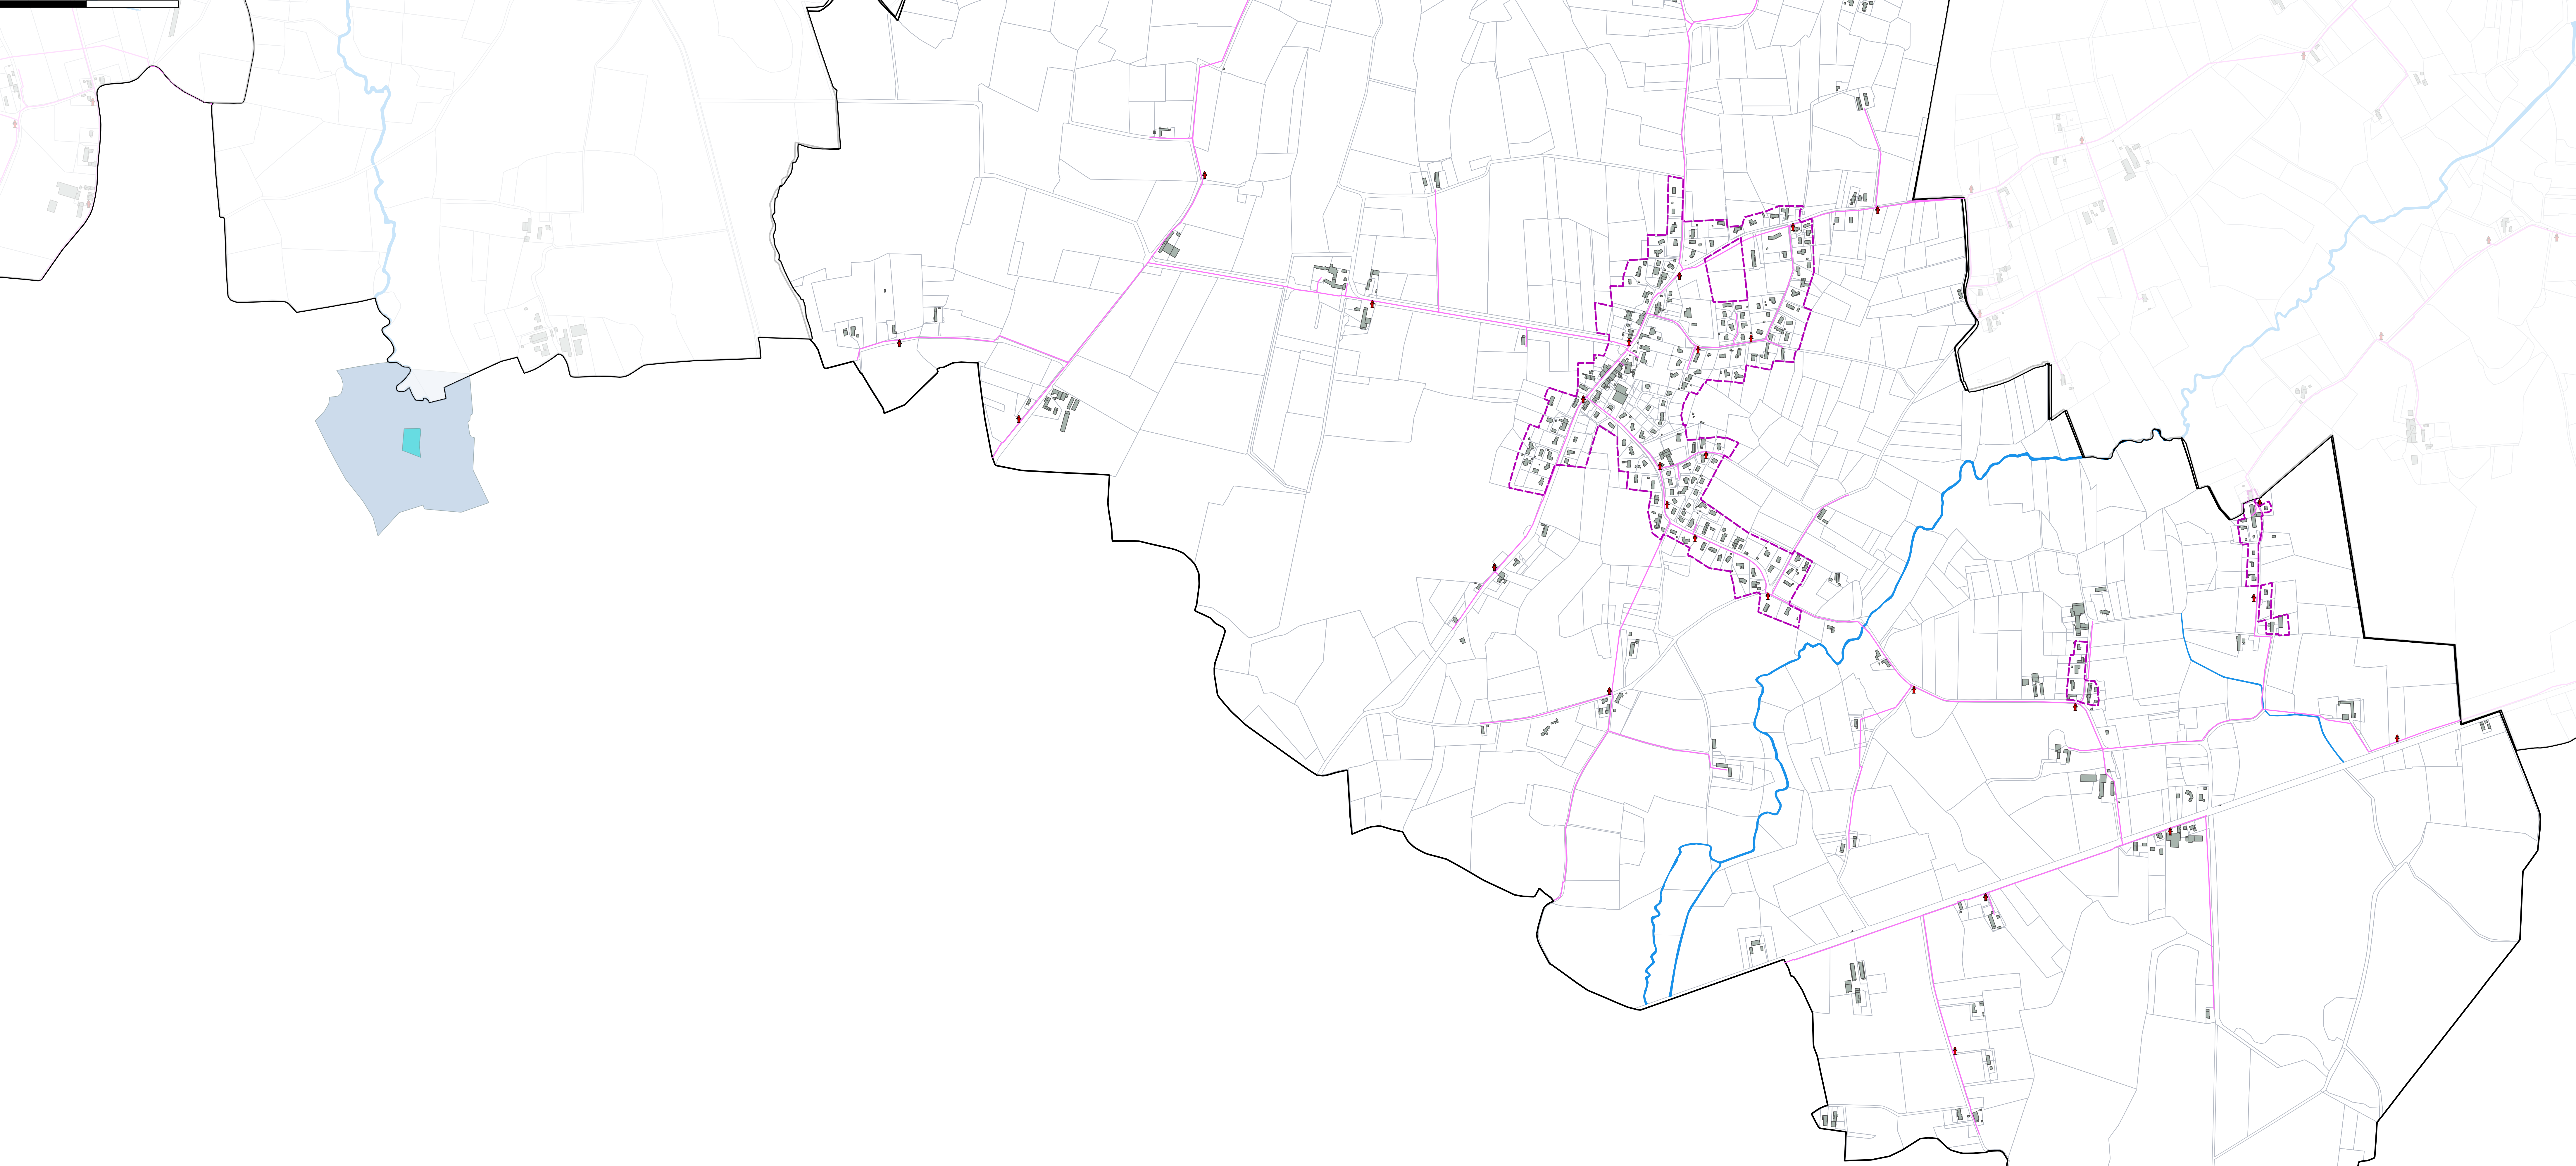



Communauté de Communes de La Veylle

Commune de Chaveyriat

- Annexes Sanitaires -

- Volet Eau Potable -
Planche Nord

Réseaux :

- Réseau de distribution
- Poteau incendie

Divers :

- Réseau hydrographique
- Contour PLU


Dossier certifié conforme et annexé à la délibération du conseil communautaire du 22/05/2023.

Le Président,


Christophe GREFFET



Date : Mai 2023
Echelle : 1/4 000
Fichier : CC_Veylle_AEP_3.16.7.qgs
Dessin : M. GAILLARD

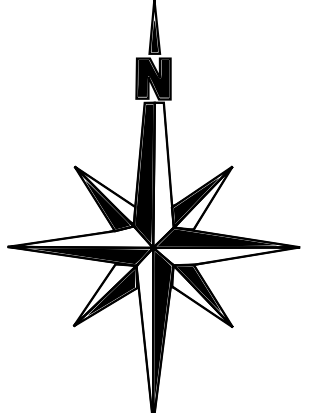

La Veylle

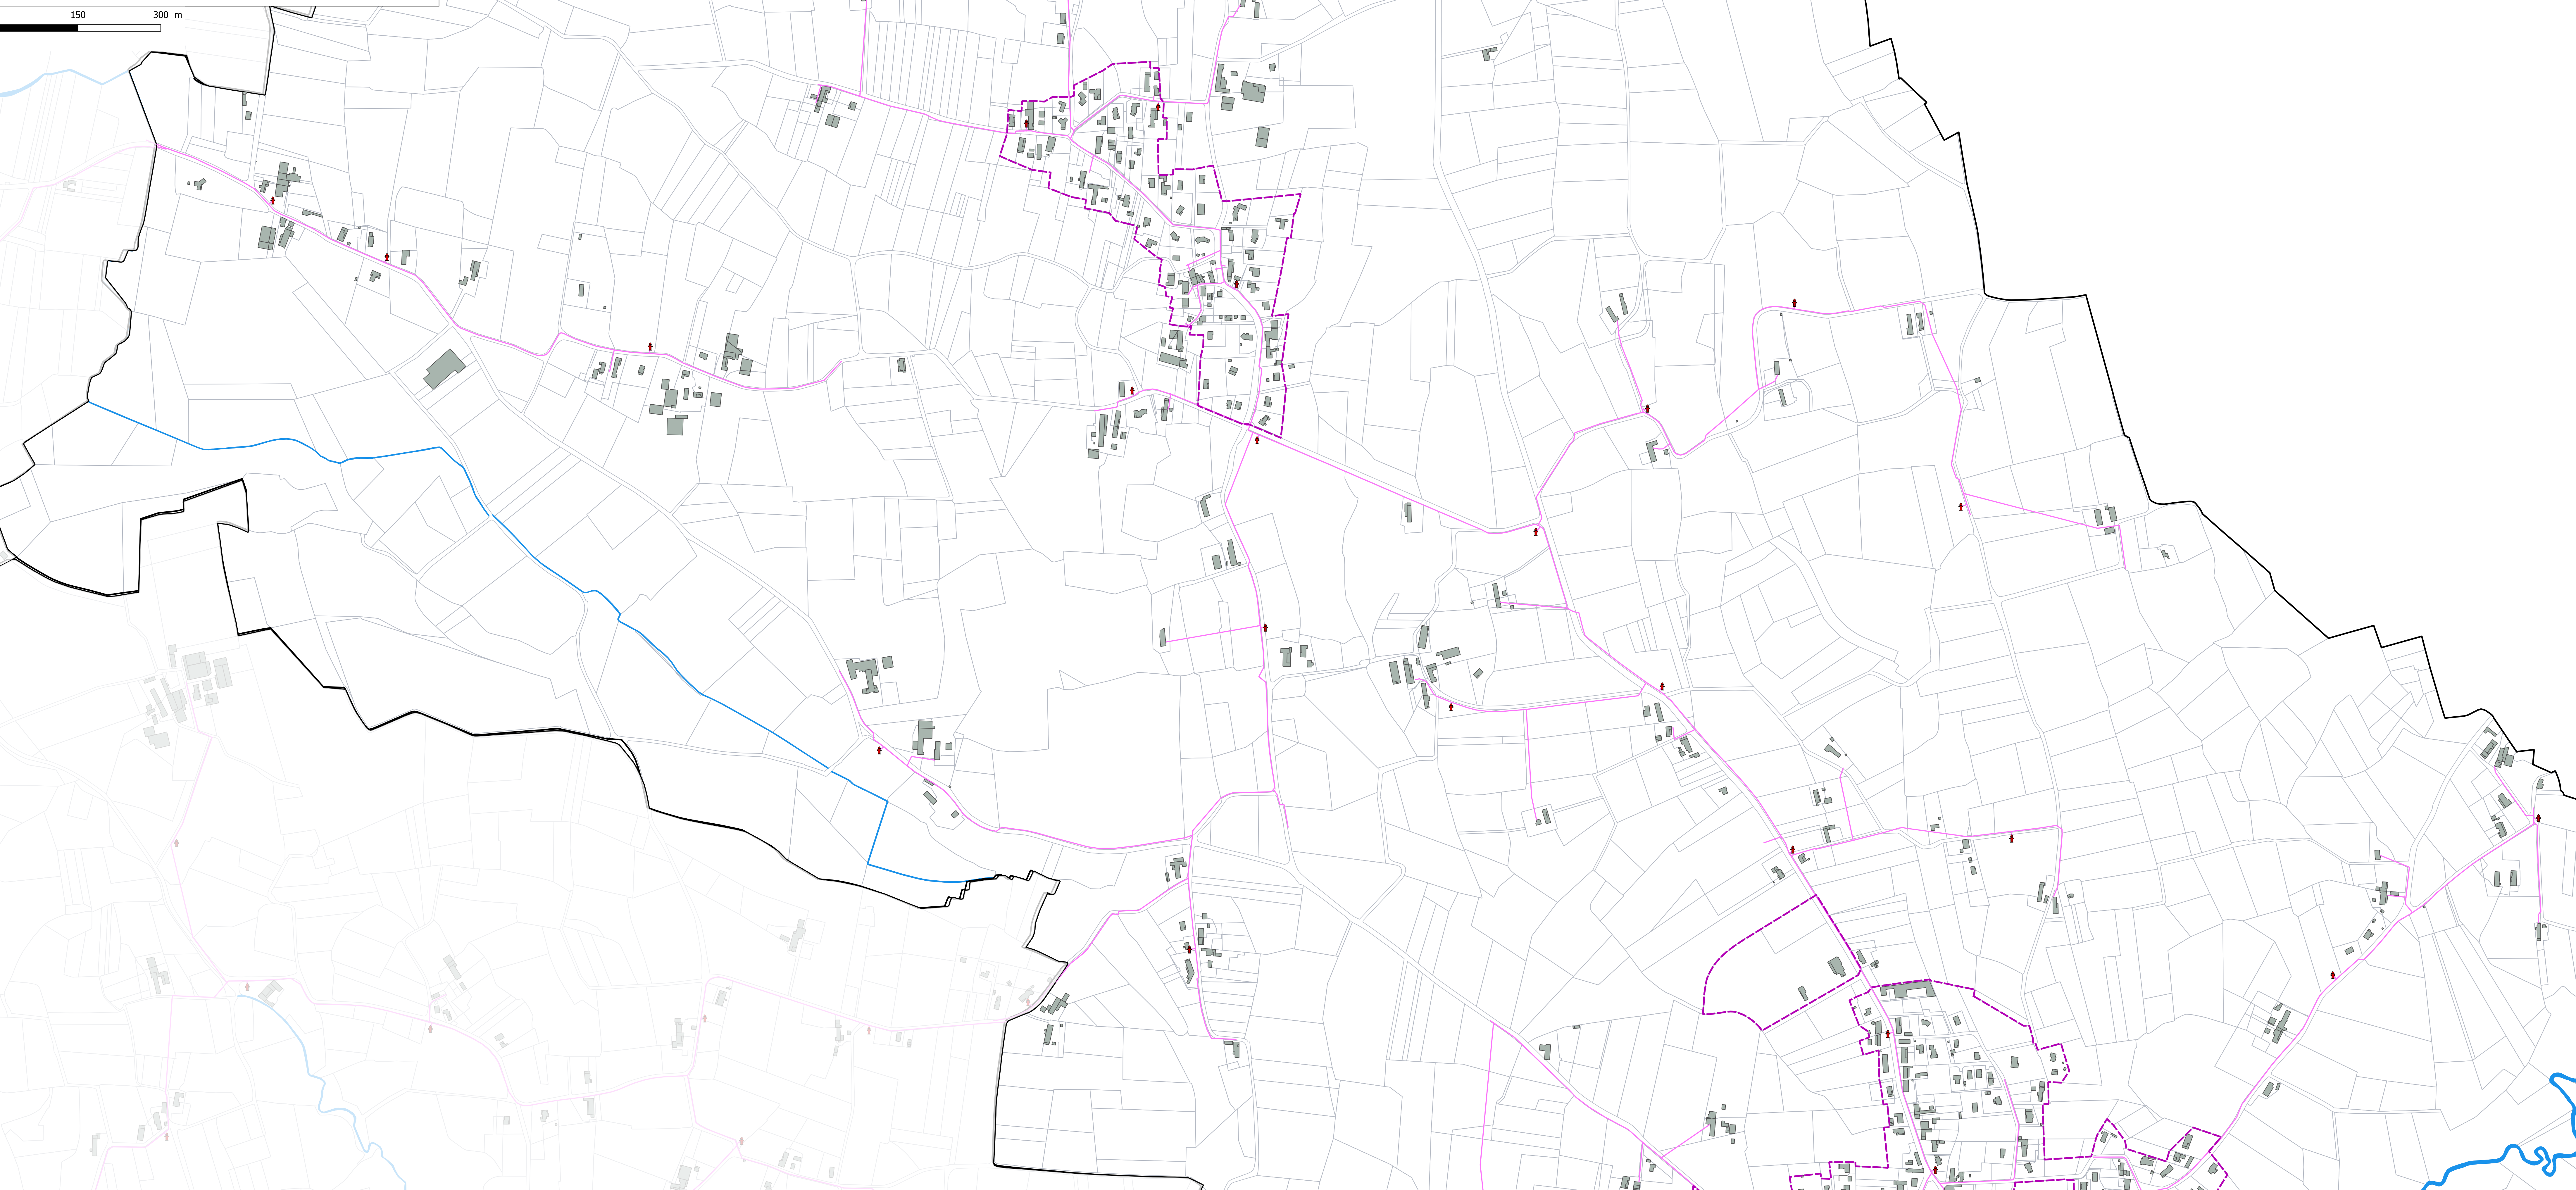



Communauté de Communes de La Veyre

Commune de Chaveyriat

- Annexes Sanitaires -
- Volet Eau Potable -
- Planche Sud

- Réseaux :
- Réseau de distribution
 - Poteau incendie
- Divers :
- Réseau hydrographique
 - Contour PLU

Dossier certifié conforme et annexé à la délibération du conseil communautaire du 22/05/2023.

Le Président,



Christophe GREFFET



Date : Mai 2023
Echelle : 1/ 4 000
Fichier : CC_Veyre_AEP_3.16.7.qgs
Dessin : M. GAILLARD



0 150 300 m

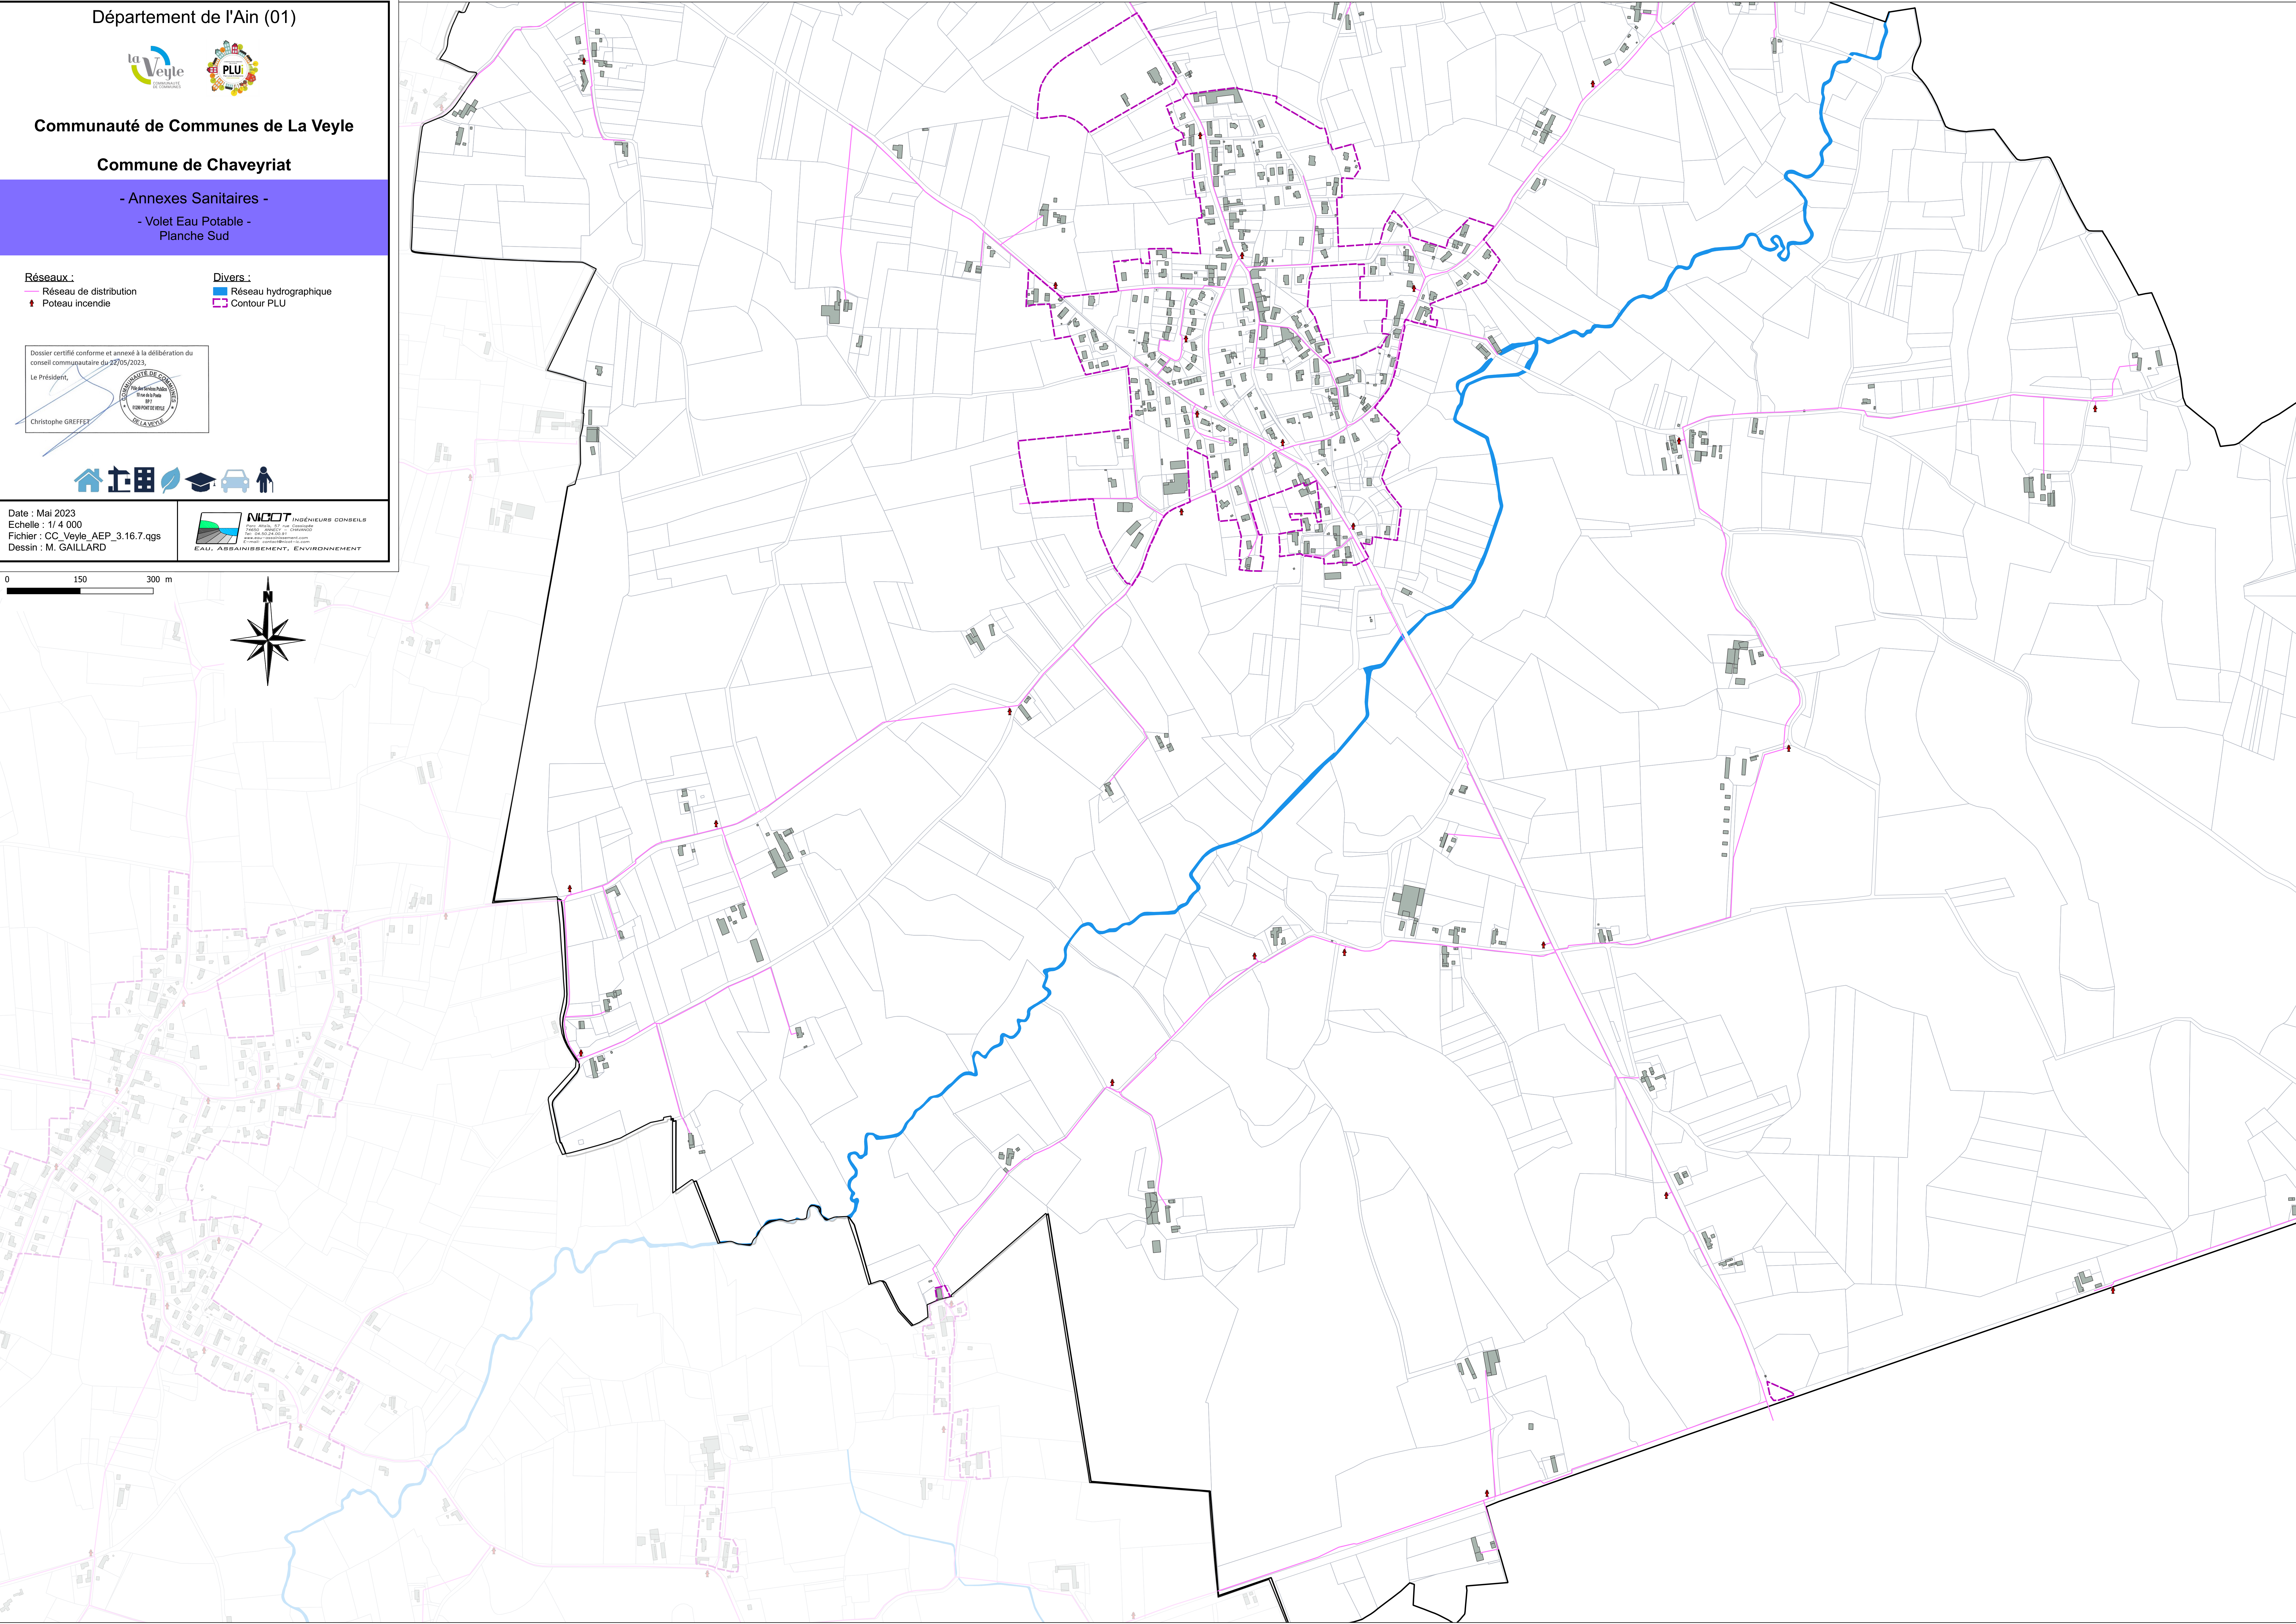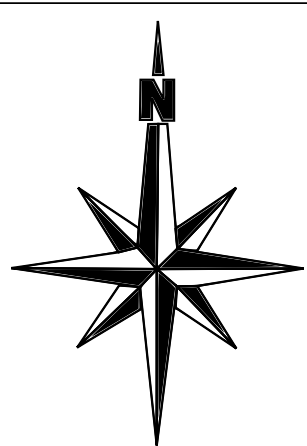



Communauté de Communes de La Veyle

Commune de Cormoranche-sur-Saône

- Annexes Sanitaires -

- Volet Eau Potable -

Réseaux :

- Réseau de distribution
- Poteau incendie

Divers :

- Réseau hydrographique
- Contour PLU

Dossier certifié conforme et annexé à la délibération du conseil communautaire du 27/05/2023.

Le Président,



Christophe GREFFET




Date : Mai 2023
Echelle : 1/ 5 000
Fichier : CC_Veyle_AEP_3.16.7.qgs
Dessin : M. GAILLARD



0 150 300 m

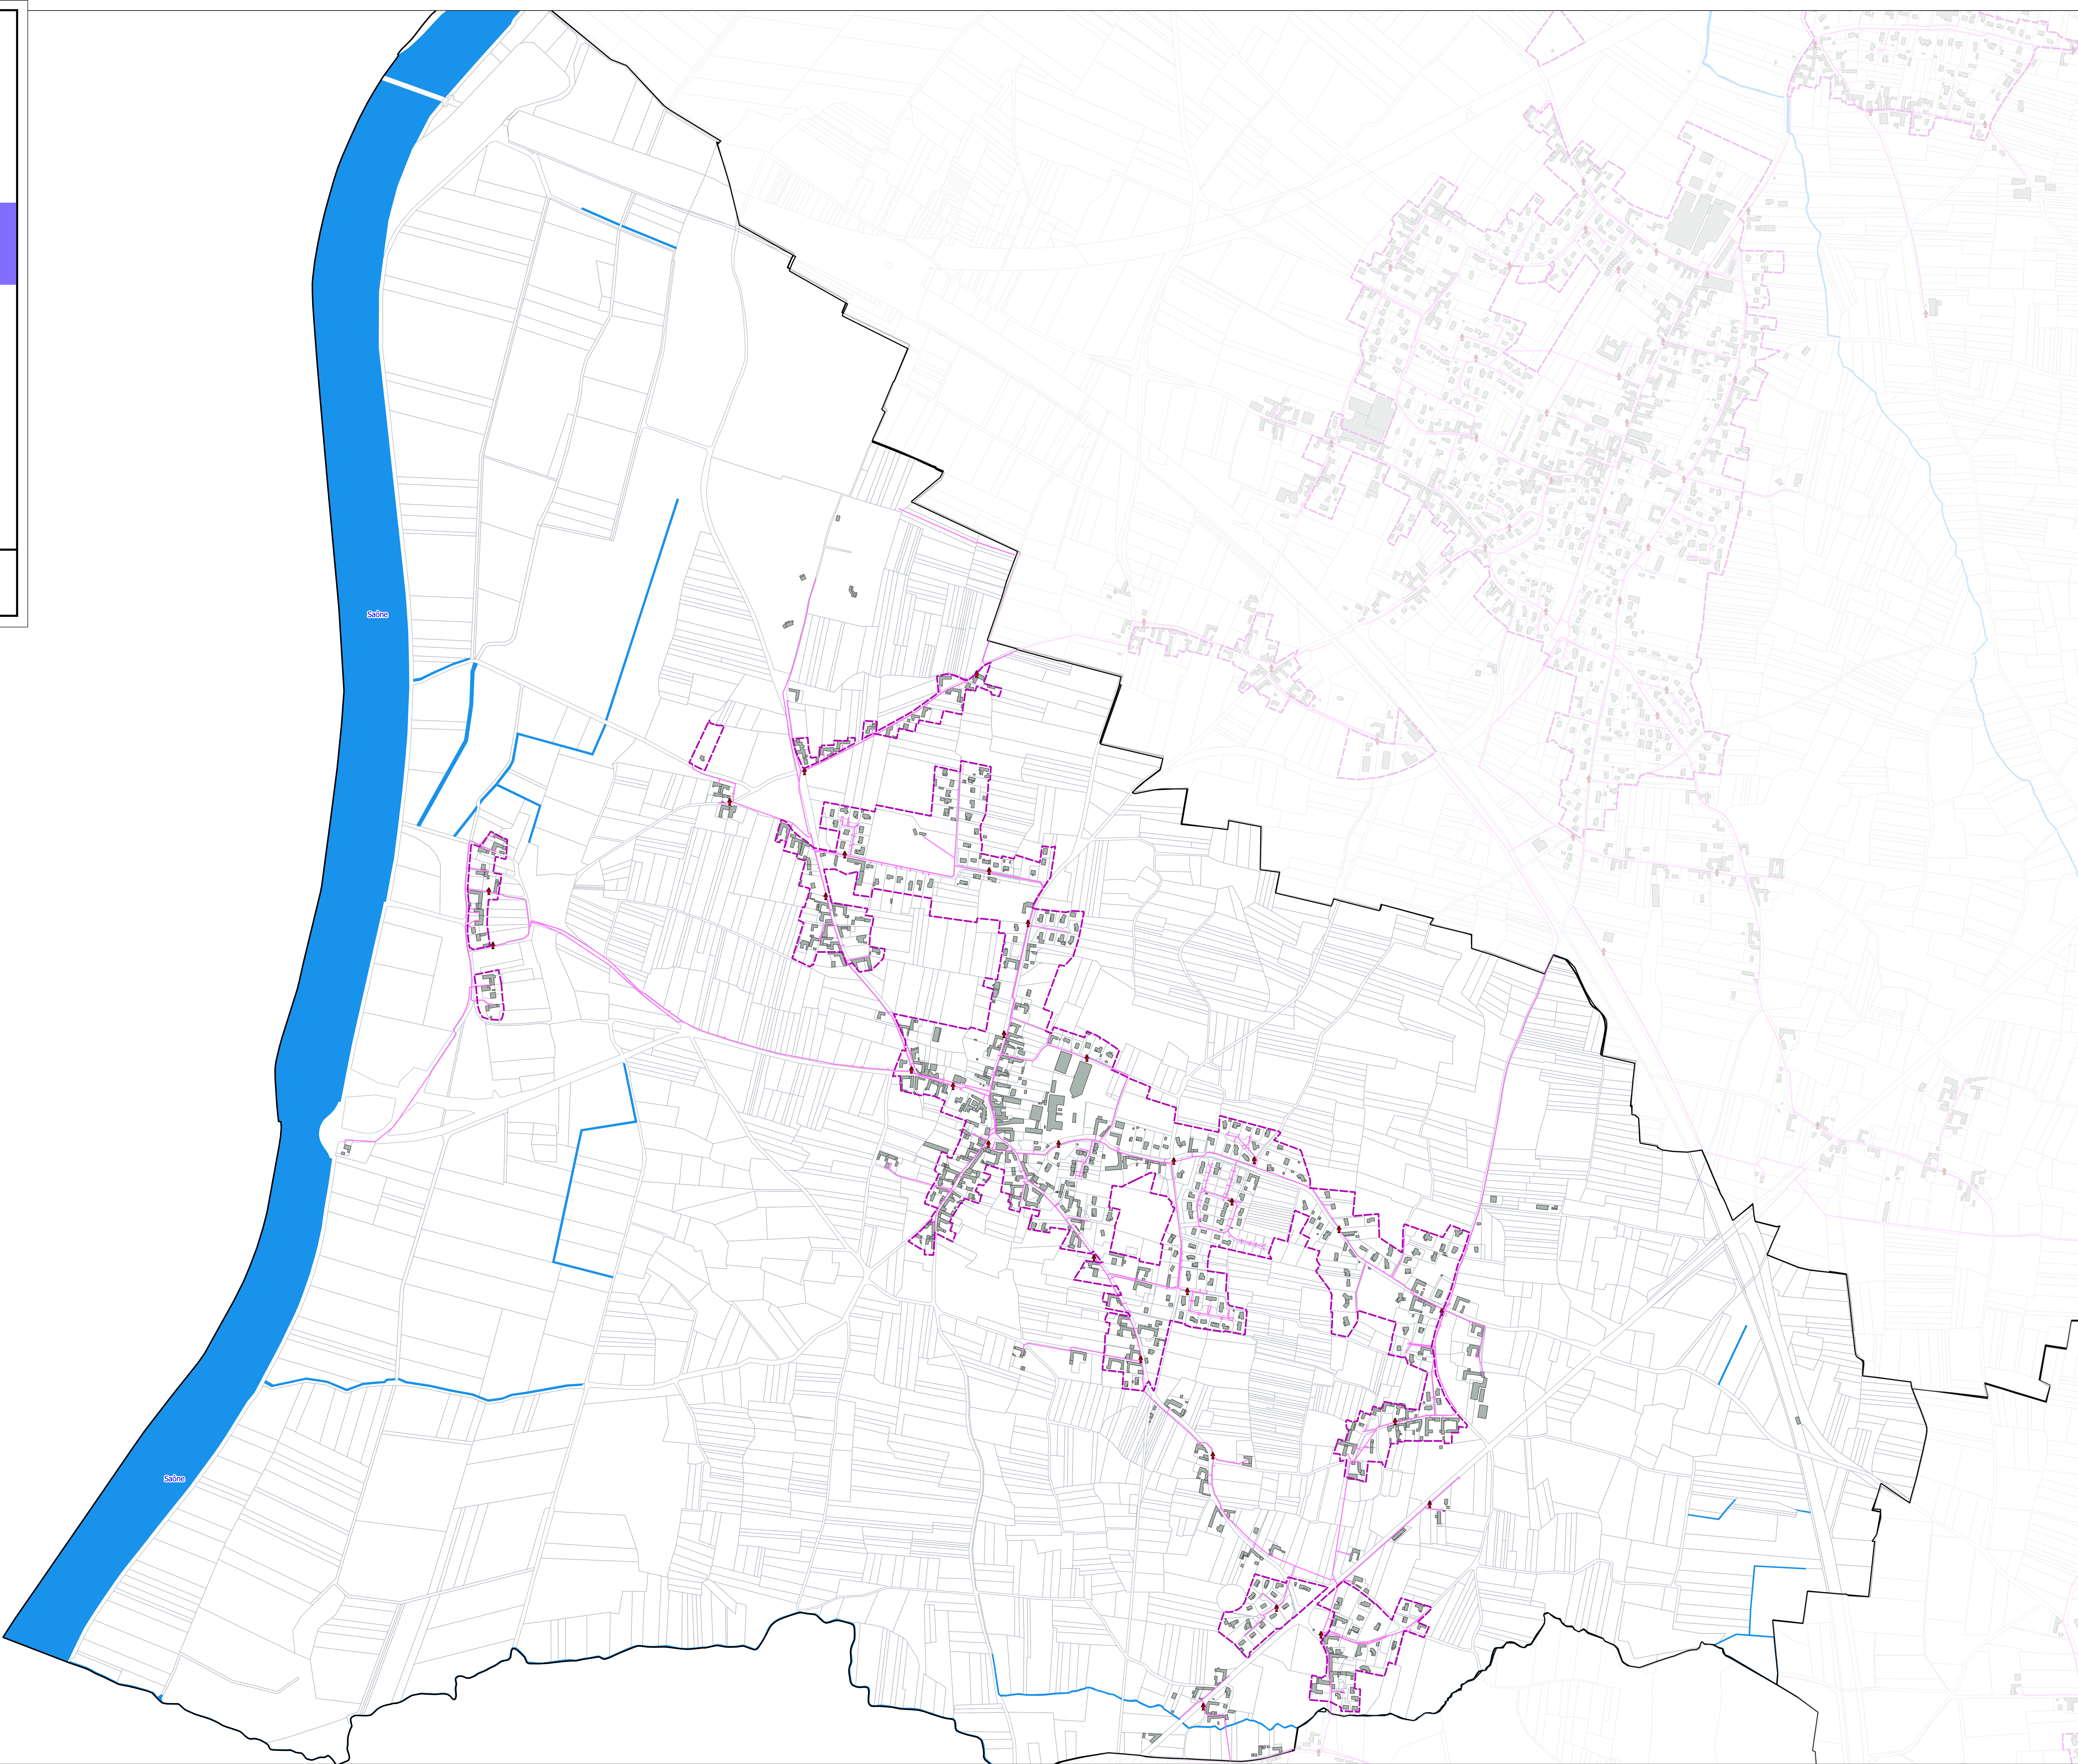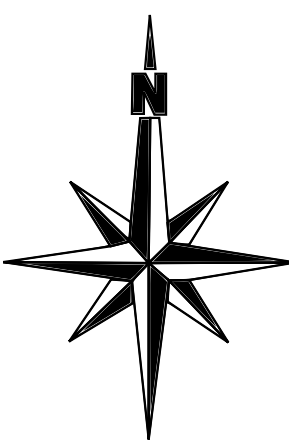

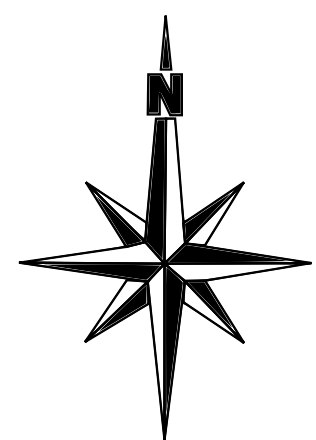

Département de l'Ain (01)



Communauté de Communes de La Veyle

Commune de Crottet

- Annexes Sanitaires -

- Volet Eau Potable -

Réseaux :

- Réseau de distribution
- Poteau incendie
- Réservoir

Divers :

- Réseau hydrographique
- Contour PLU

Dossier certifié conforme et annexé à la délibération du conseil communautaire du 27/05/2023,

Le Président,


Christophe GREFFET



Date : Mai 2023
Echelle : 1/6 000
Fichier : CC_Veyle_AEP_3.16.7.qgs
Dessin : M. GAILLARD



0 150 300 m

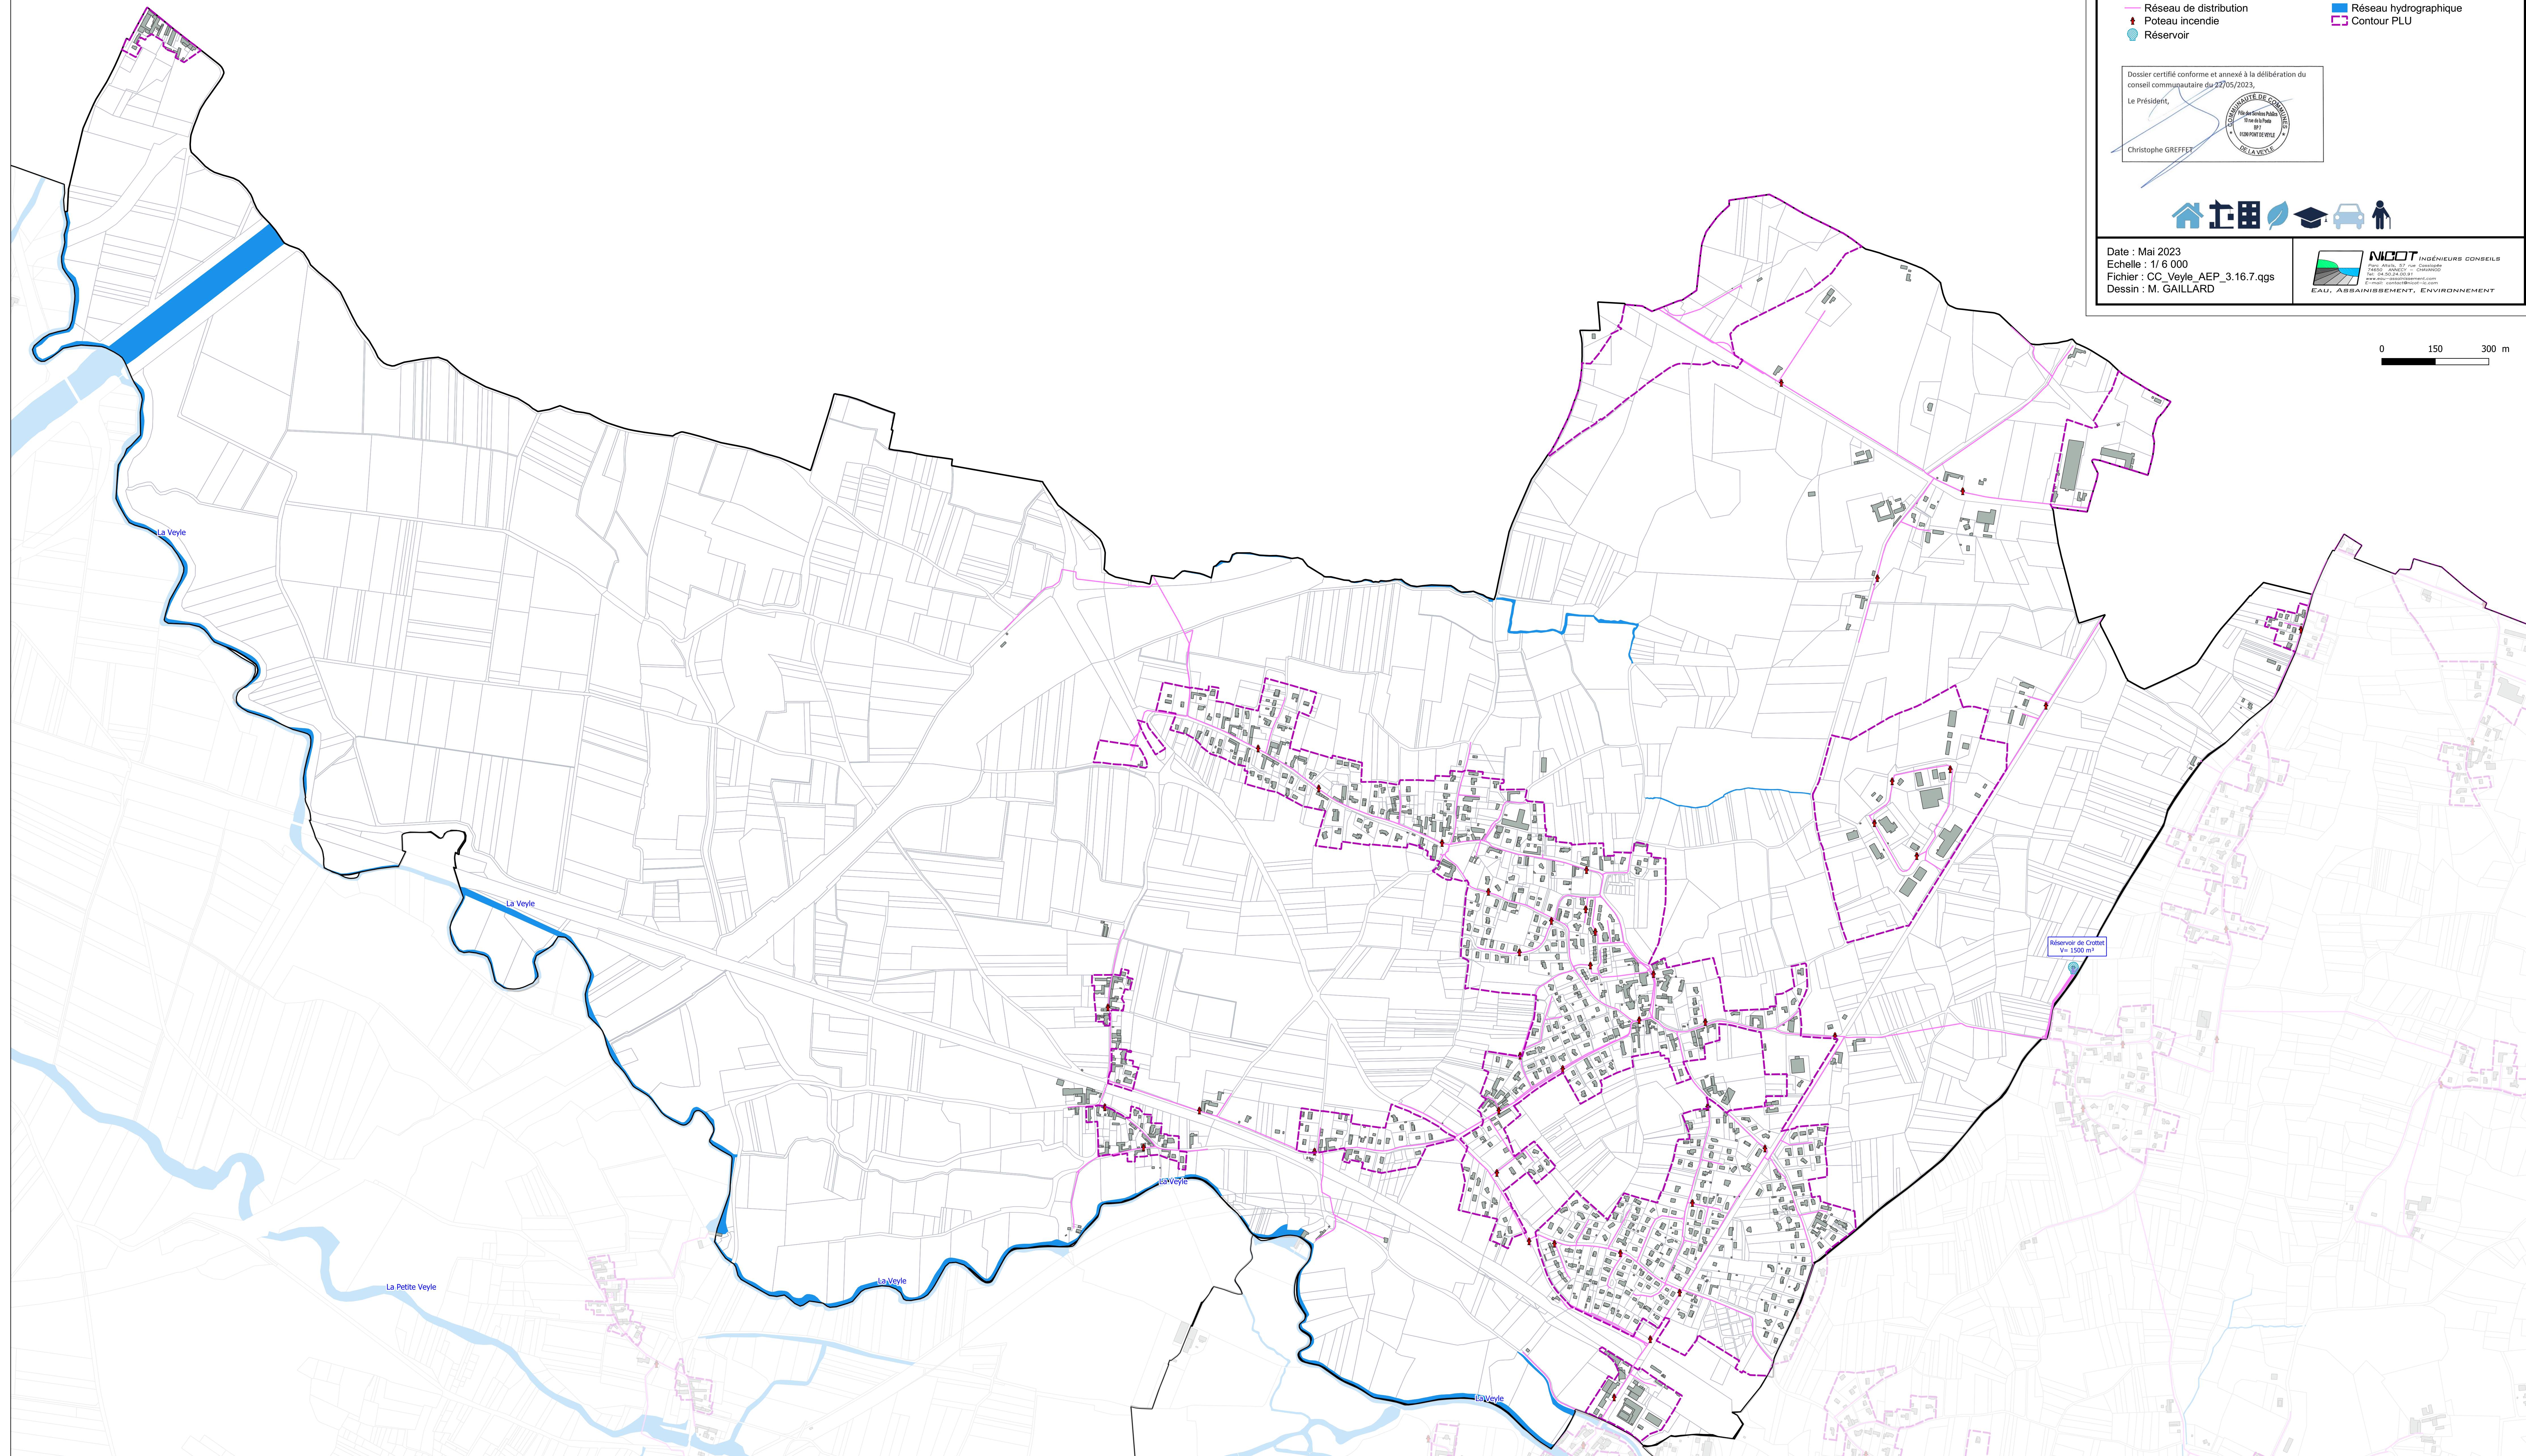



Communauté de Communes de La Veylle

Commune de Cruzilles-les-Mépillat

- Annexes Sanitaires -

- Volet Eau Potable -

Réseaux :

- Réseau de distribution
- Poteau incendie
- Réservoir

Divers :

- Réseau hydrographique
- Contour PLU

Dossier certifié conforme et annexé à la délibération du conseil communautaire du 27/05/2023.

Le Président,


Christophe GREFFET



Date : Mai 2023
Echelle : 1/ 6 000
Fichier : CC_Veylle_AEP_3.16.7.qgs
Dessin : M. GAILLARD



0 250 500 m

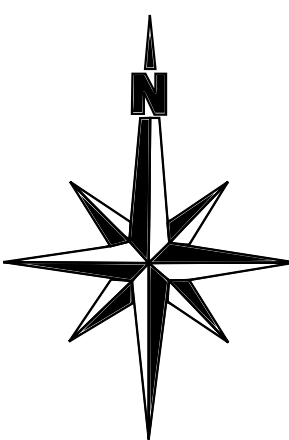

Réservoir La Mantière
V= 750 m³

Réservoir de Lagnat
V= 750 m³



Communauté de Communes de La Veyle

Commune de Grièges

- Annexes Sanitaires -


- Volet Eau Potable -

Réseaux :

— Réseau de distribution
— Poteau incendie

Divers :

— Réseau hydrographique
— Contour PLU


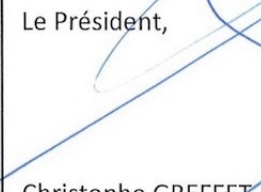
Dossier certifié conforme et annexé à la délibération du conseil communautaire du 22/05/2023,
Le Président,

Christophe GREFFET



Date : Mai 2023
Echelle : 1/ 5 000
Fichier : CC_Veyle_AEP_3.16.7.qgs
Dessin : M. GAILLARD

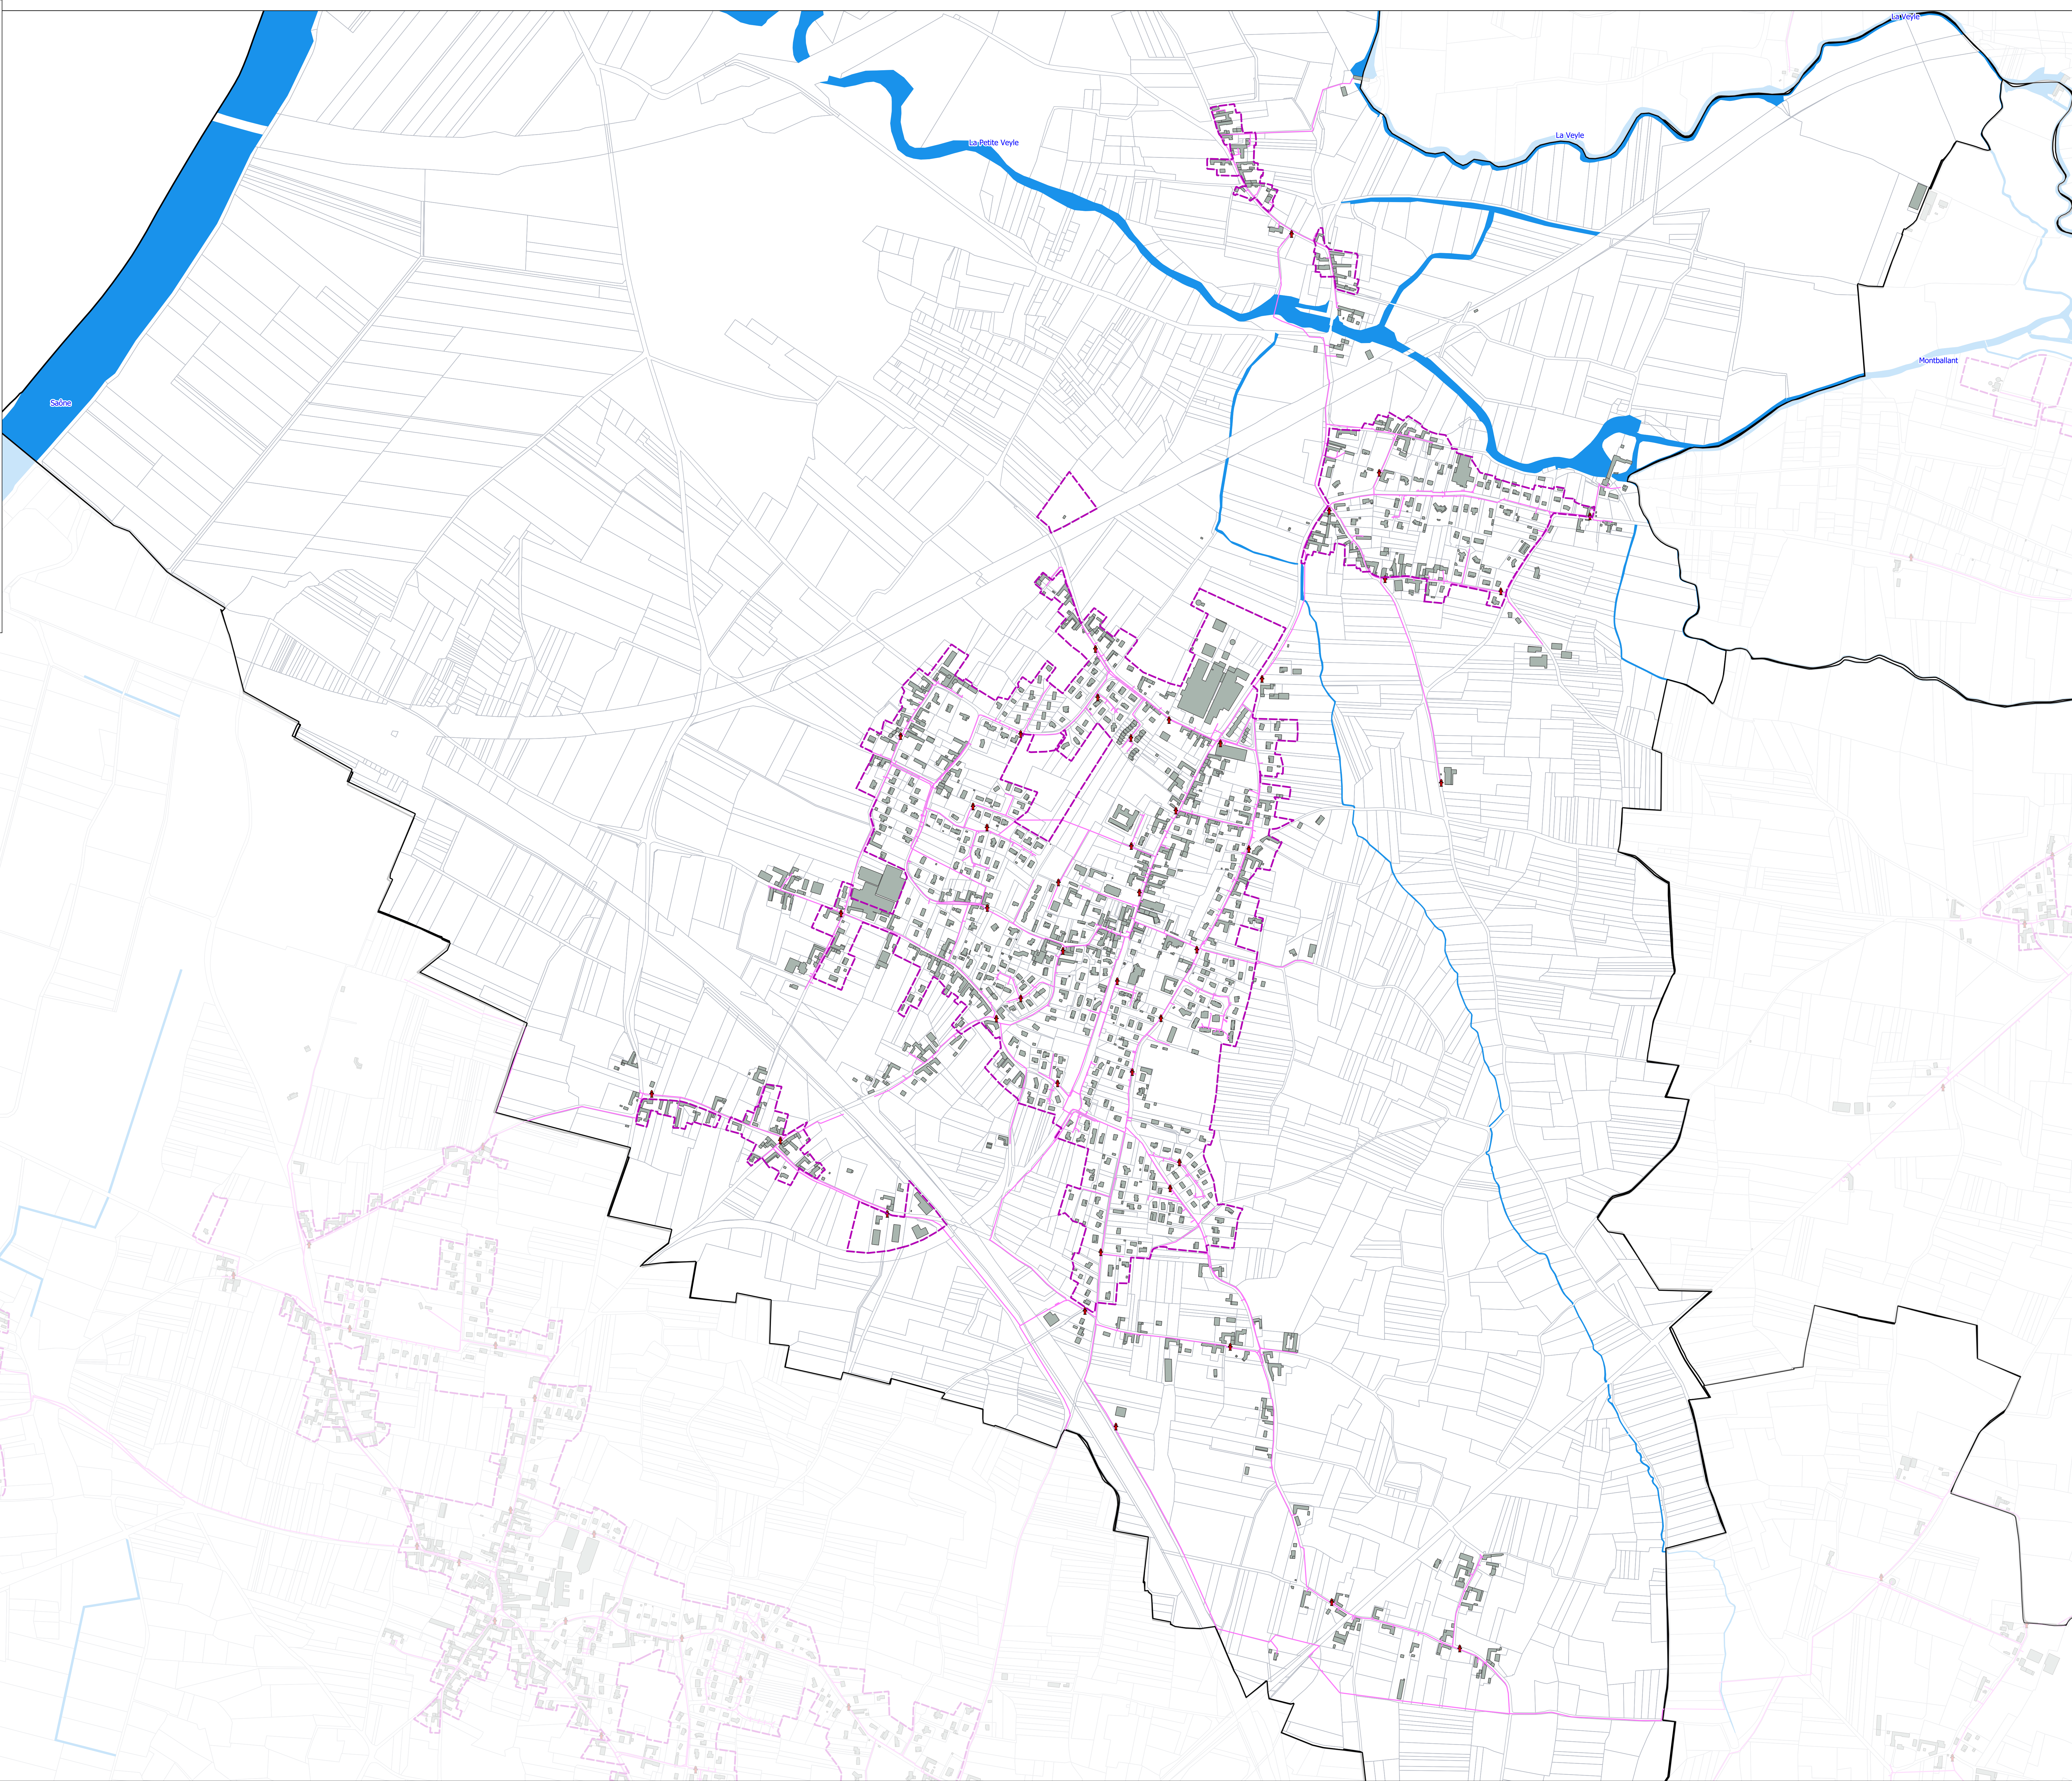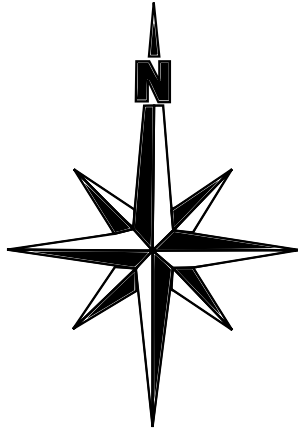

0 150 300 m





Communauté de Communes de La Veyre

Commune de Laiz

- Annexes Sanitaires -

- Volet Eau Potable -

Réseaux :

— Réseau de distribution

• Poteau incendie

Divers :

— Réseau hydrographique

— Contour PLU


Dossier certifié conforme et annexé à la délibération du conseil communautaire du 27/05/2023

Le Président,


Christophe GREFFET



Date : Mai 2023
Echelle : 1/ 5 000
Fichier : CC_Veyre_AEP_3.16.7.qgs
Dessin : M. GAILLARD

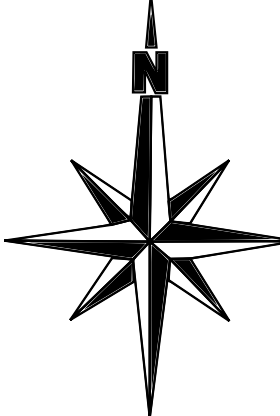

0 150 300 m

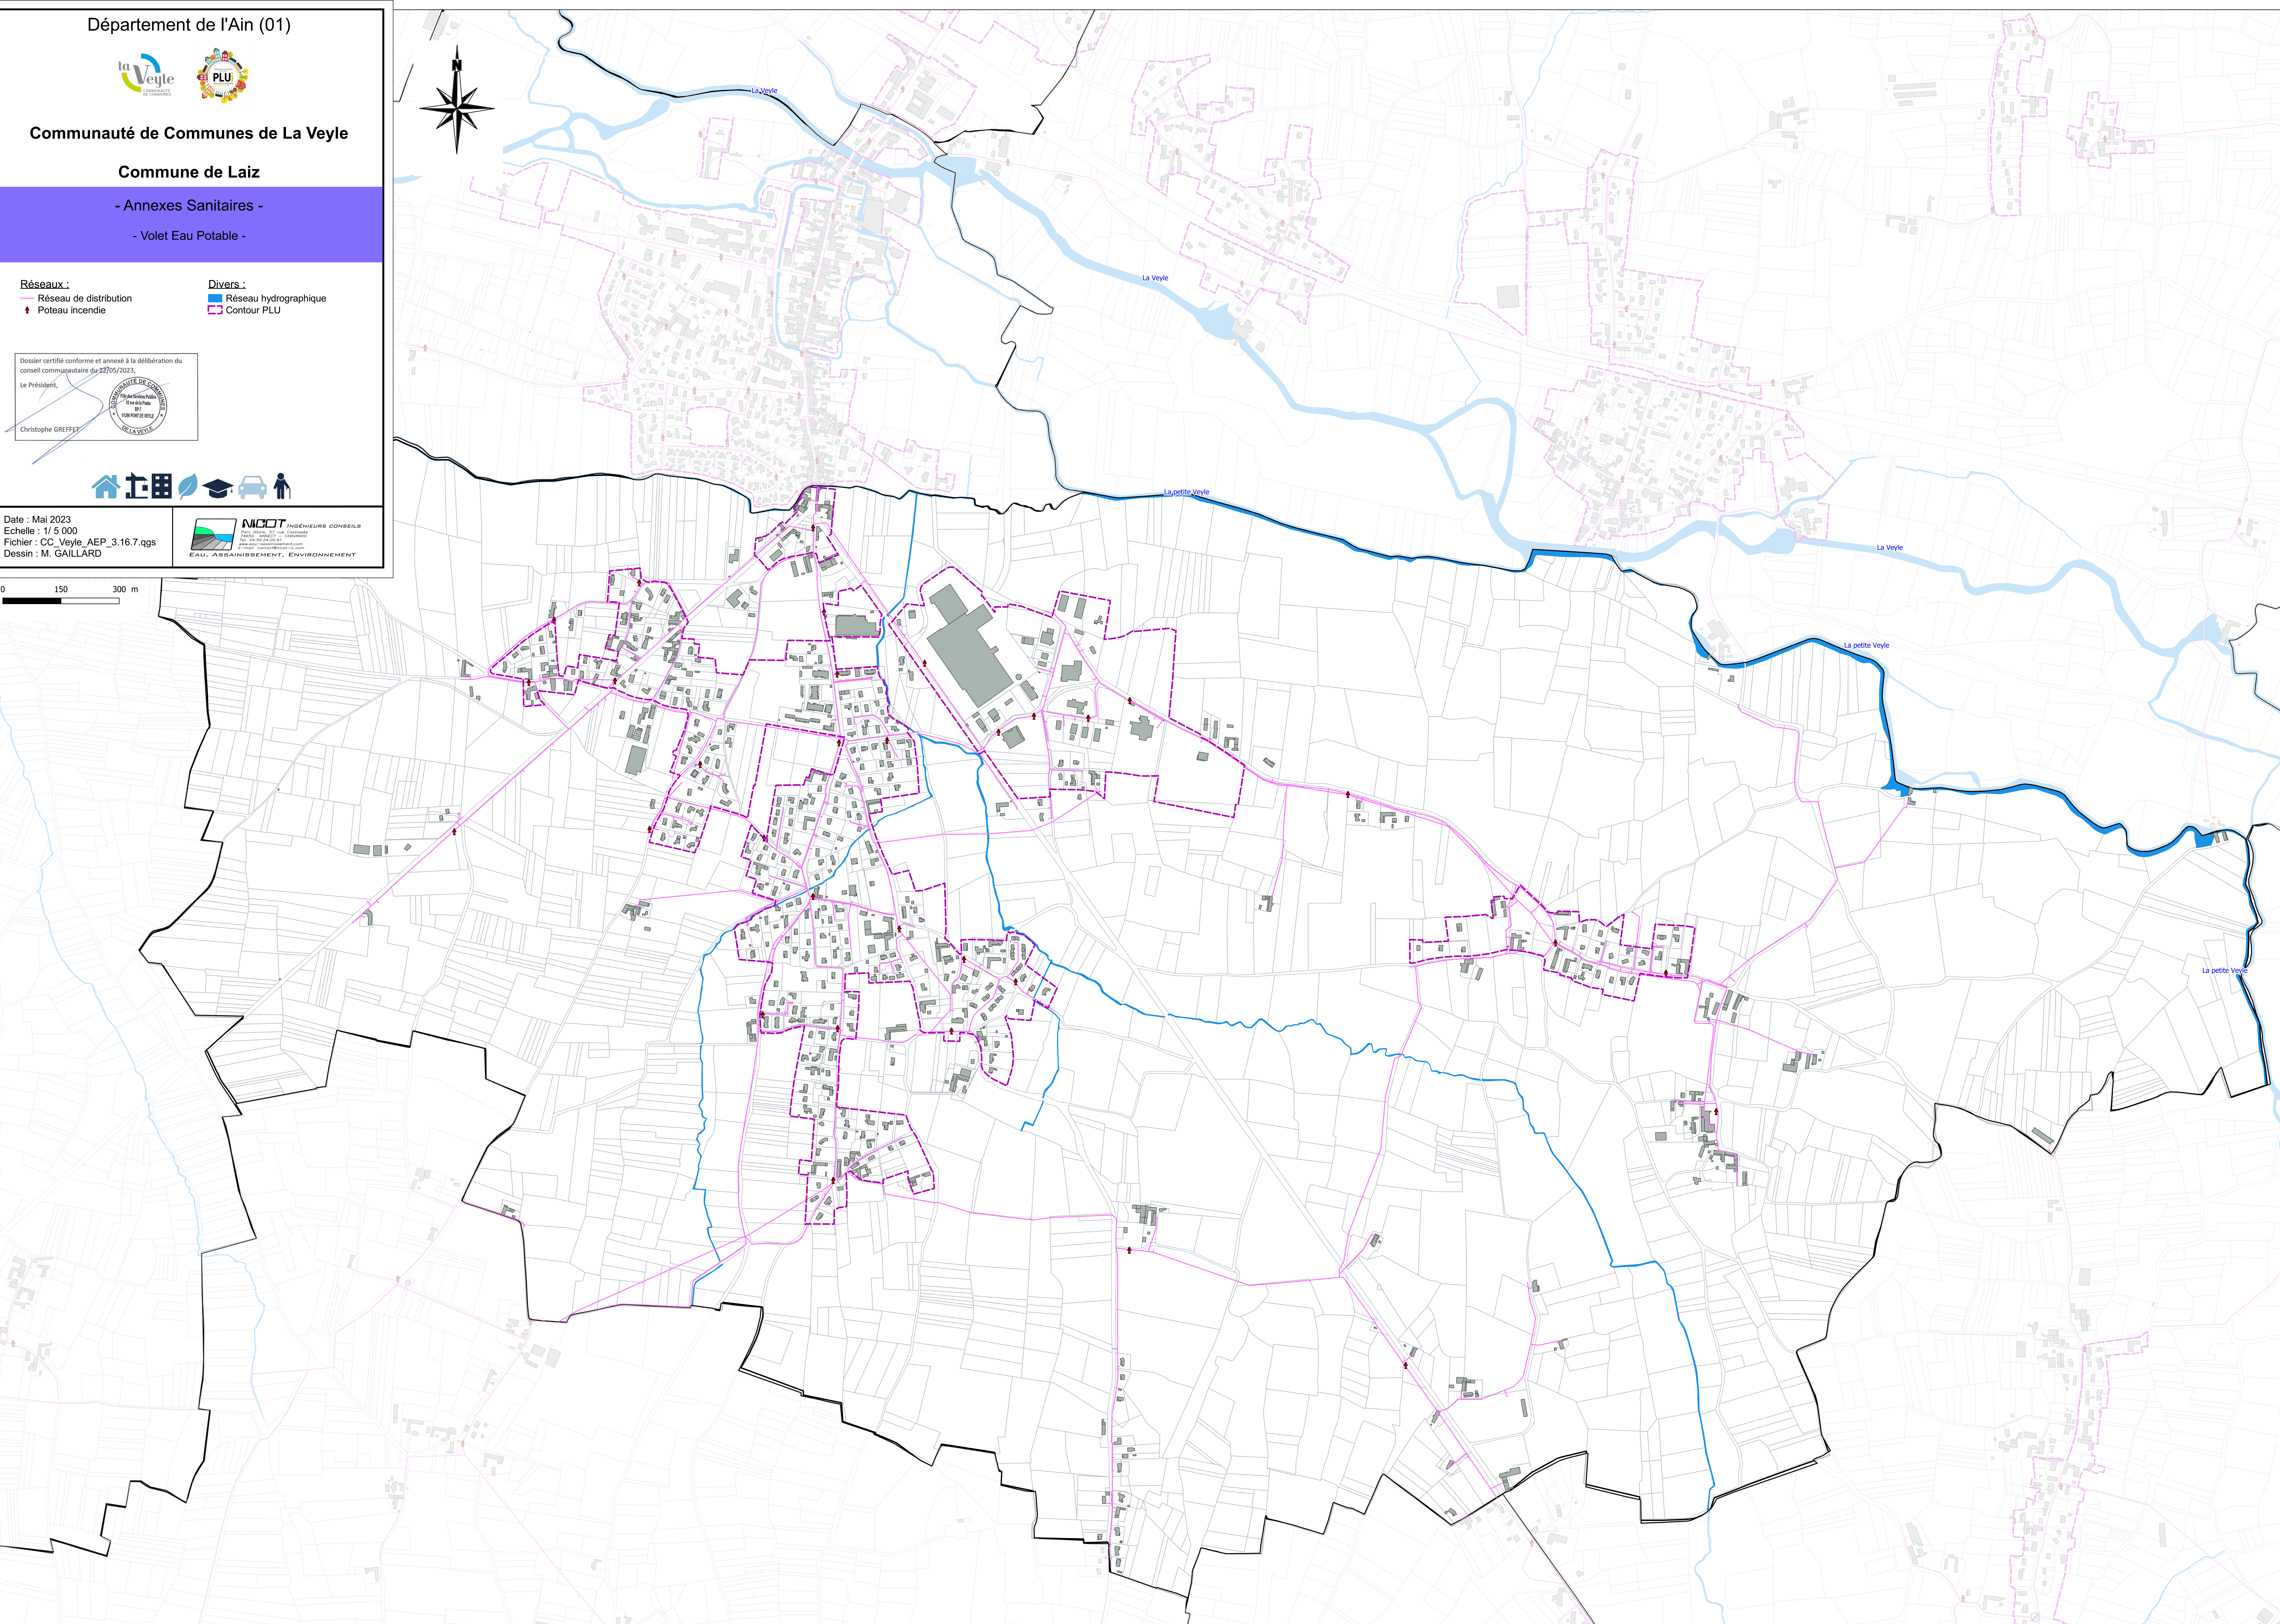



Communauté de Communes de La Veyle

Commune de Mézériat

- Annexes Sanitaires -
- Volet Eau Potable -
- Planche Centre

- Réseaux :
- Réseau de distribution
 - Poteau incendie
- Divers :
- Réseau hydrographique
 - Contour PLU


Dossier certifié conforme et annexé à la délibération du conseil communautaire du 27/05/2023

Le Président,

Christophe GREFFET



Date : Mai 2023
Echelle : 1/4 000
Fichier : CC_Veyle_AEP_3.16.7.qgs
Dessin : M. GAILLARD

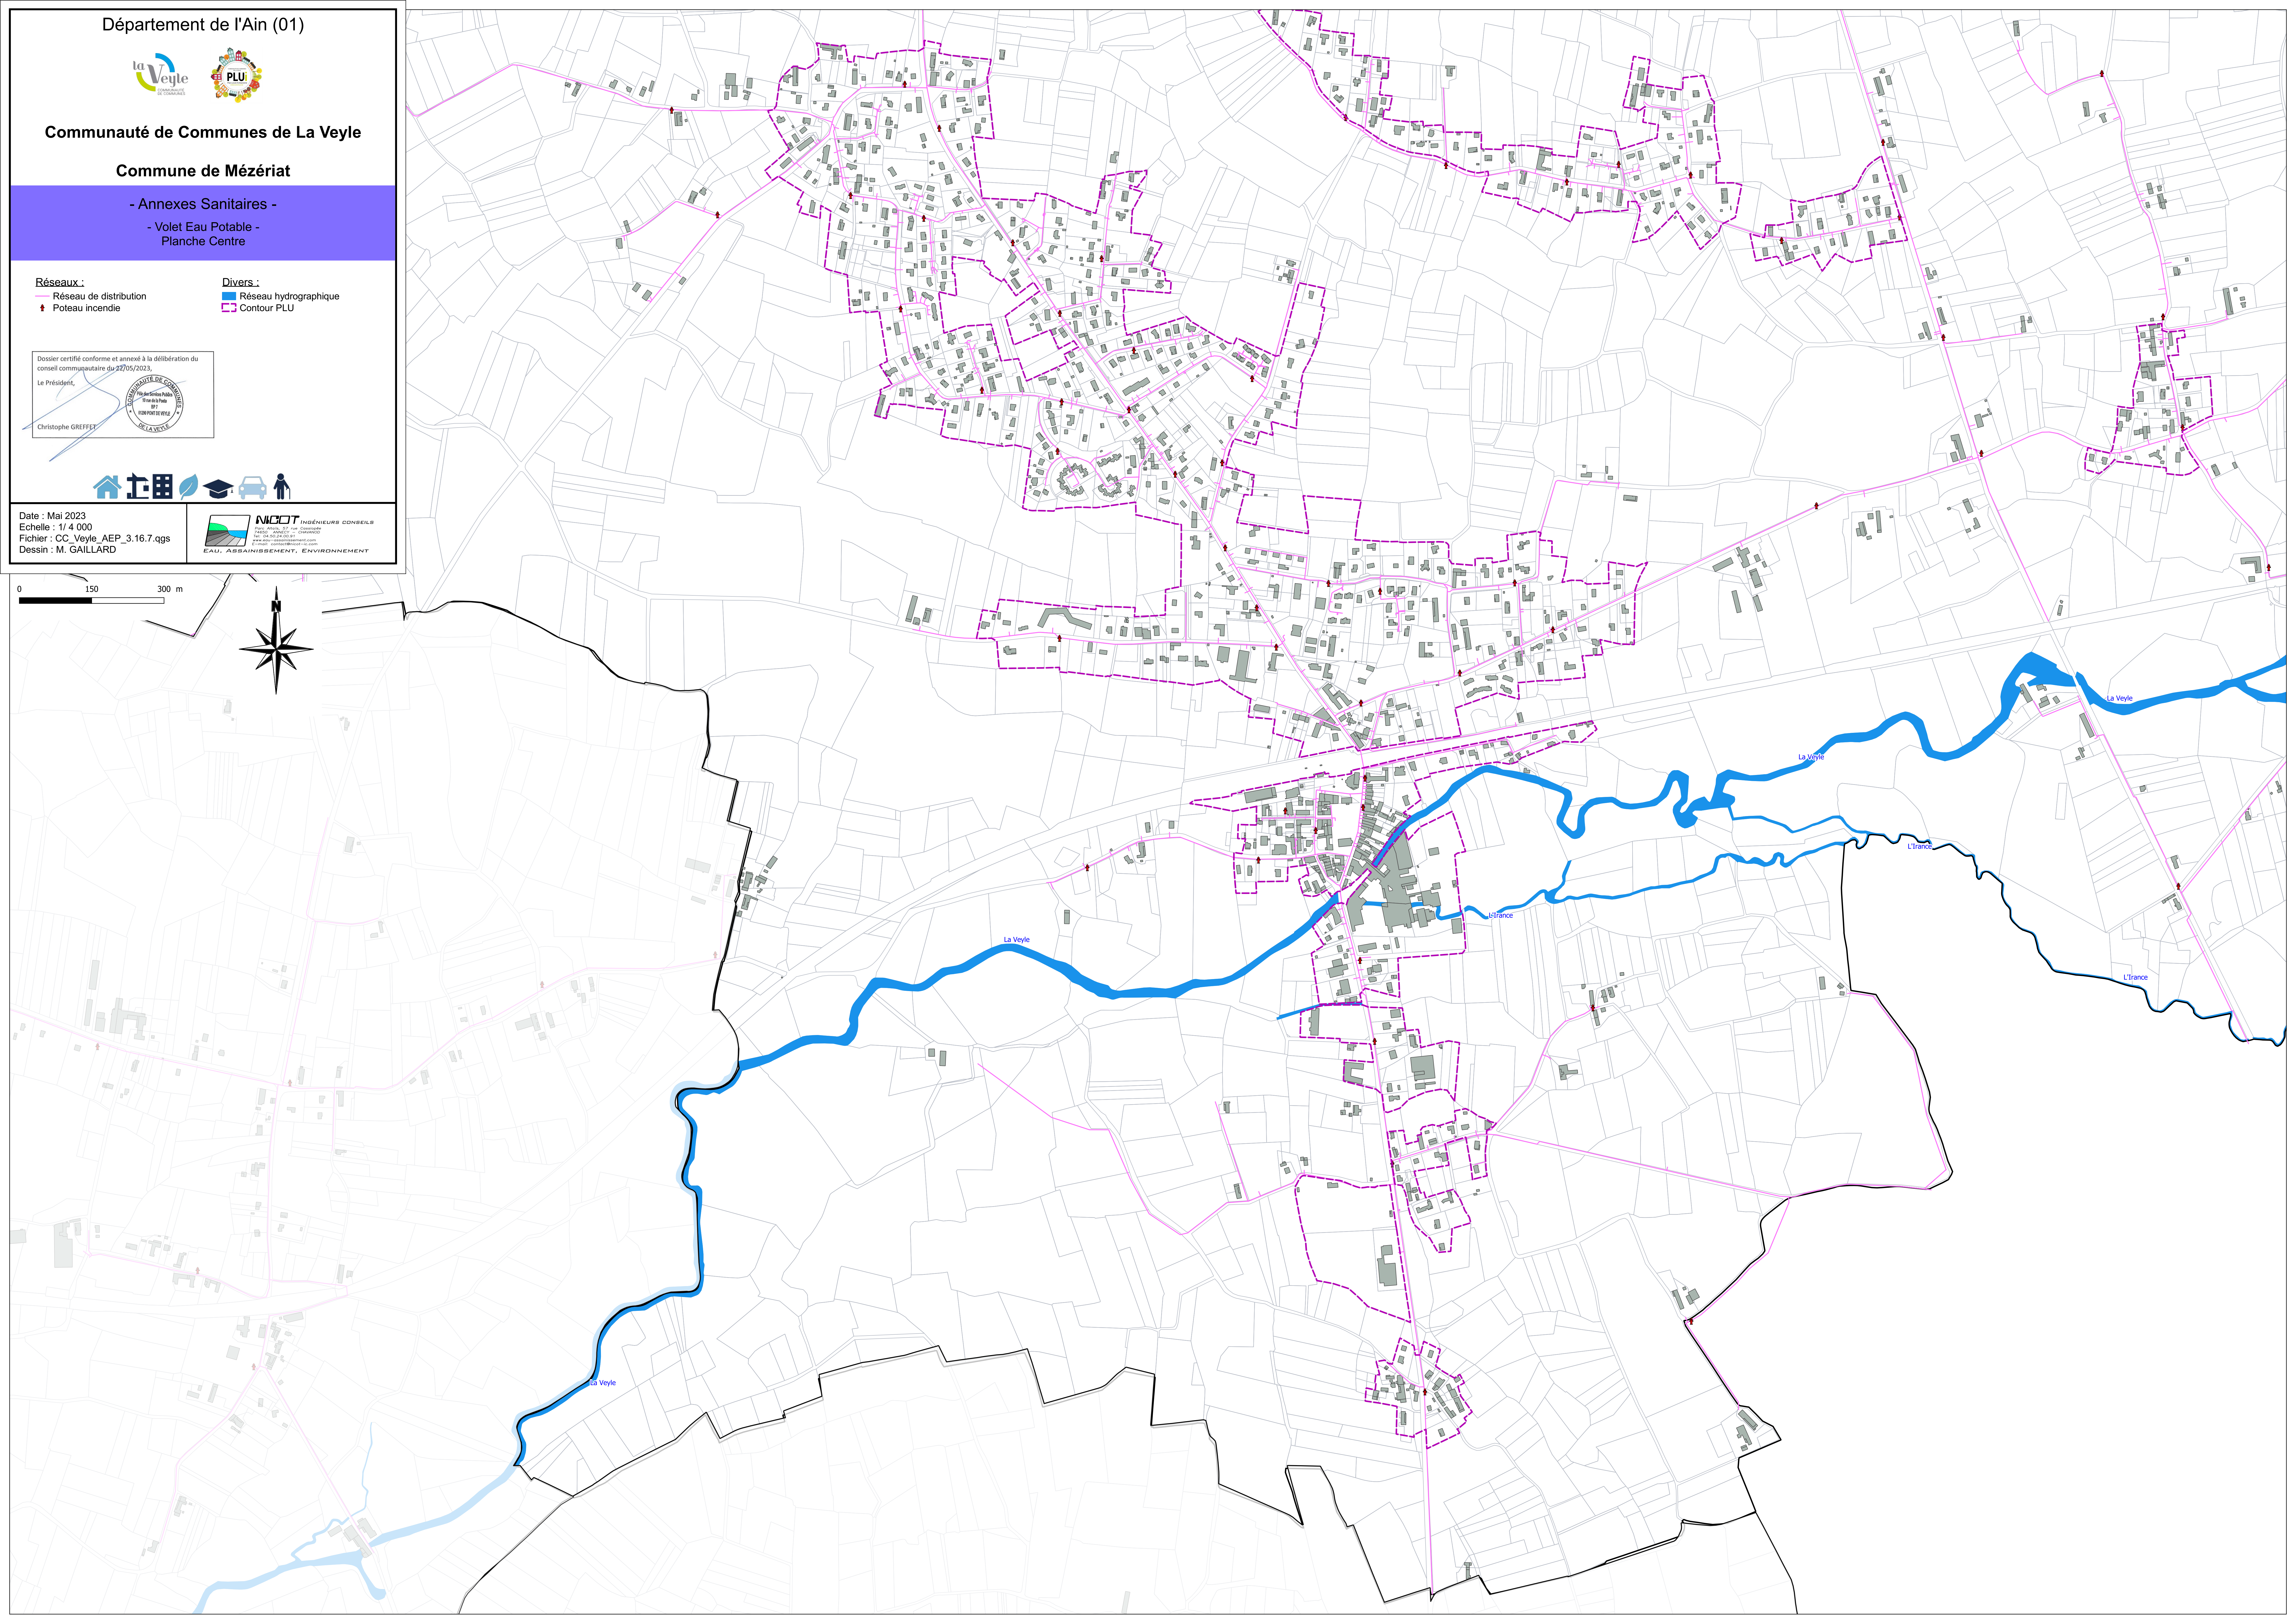



Communauté de Communes de La Veyle

Commune de Mézériat

- Annexes Sanitaires -
- Volet Eau Potable -
Planche Est



Réseaux :
Réseau de distribution
Poteau incendie

Divers :
Réseau hydrographique
Contour PLU

Dossier certifié conforme et annexé à la délibération du conseil communautaire du 27/05/2023,
Le Président,
Christophe GREFFET



Date : Mai 2023
Echelle : 1/4 000
Fichier : CC_Veyle_AEP_3.16.7.qgs
Dessin : M. GAILLARD

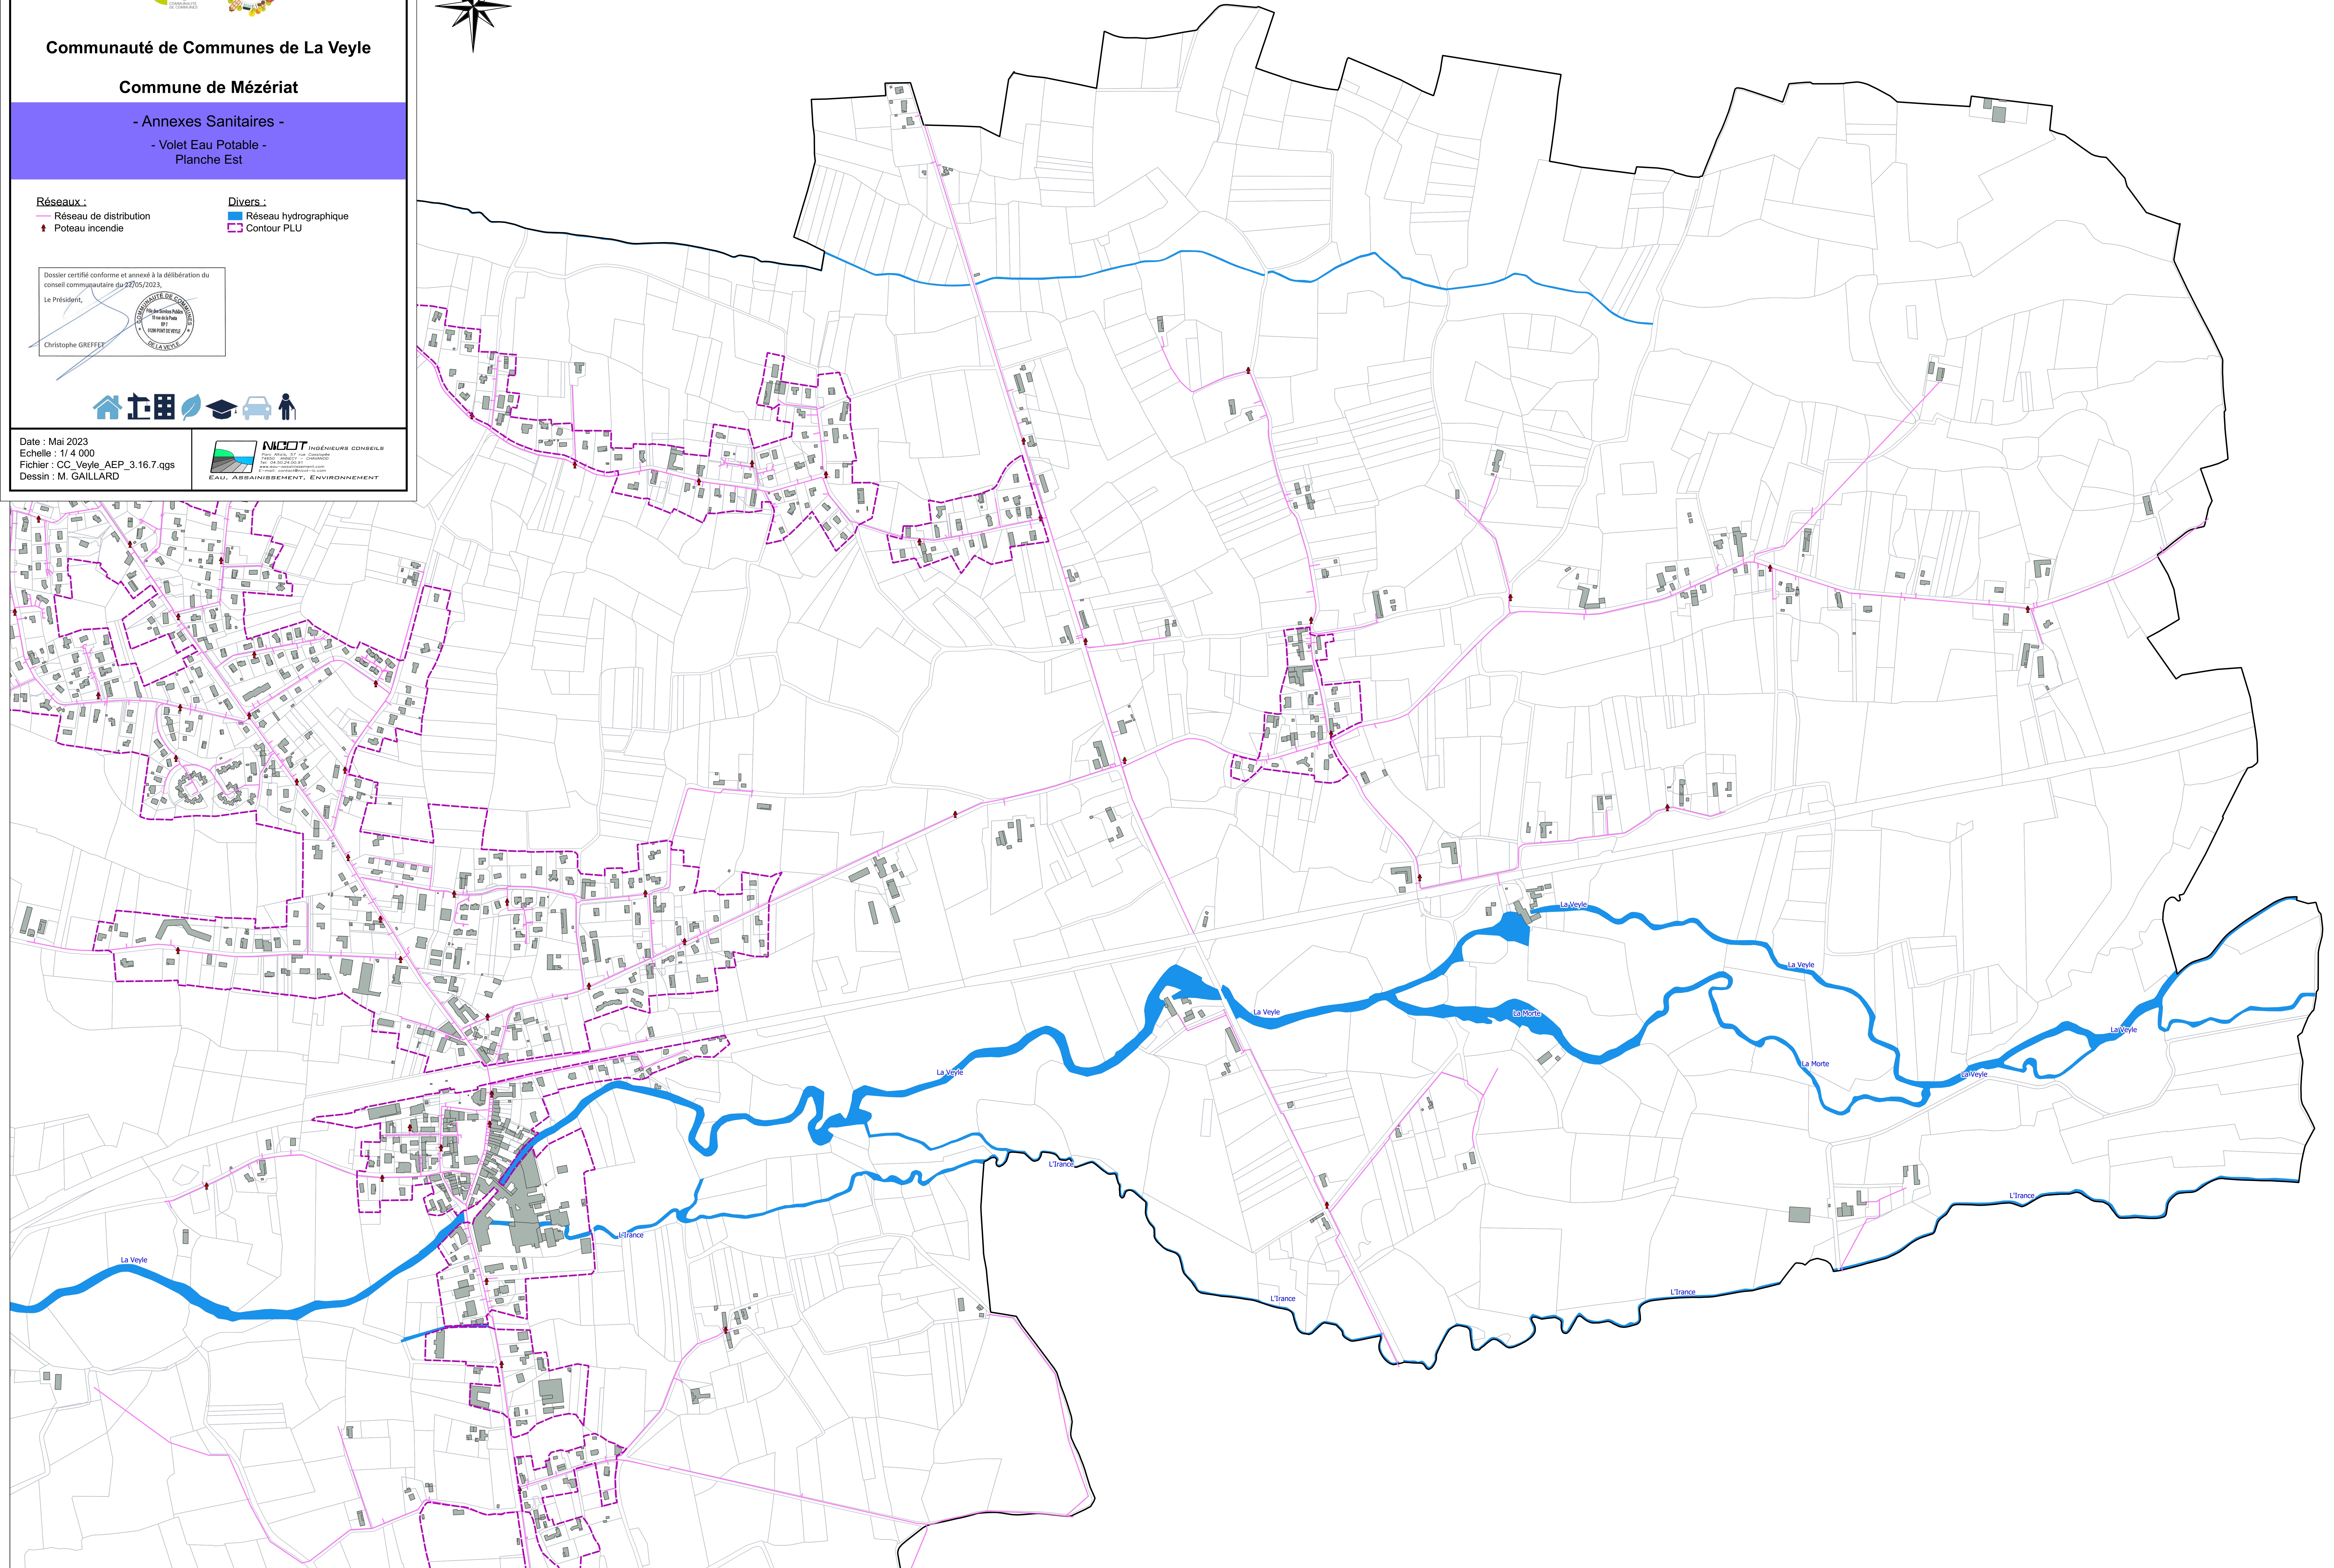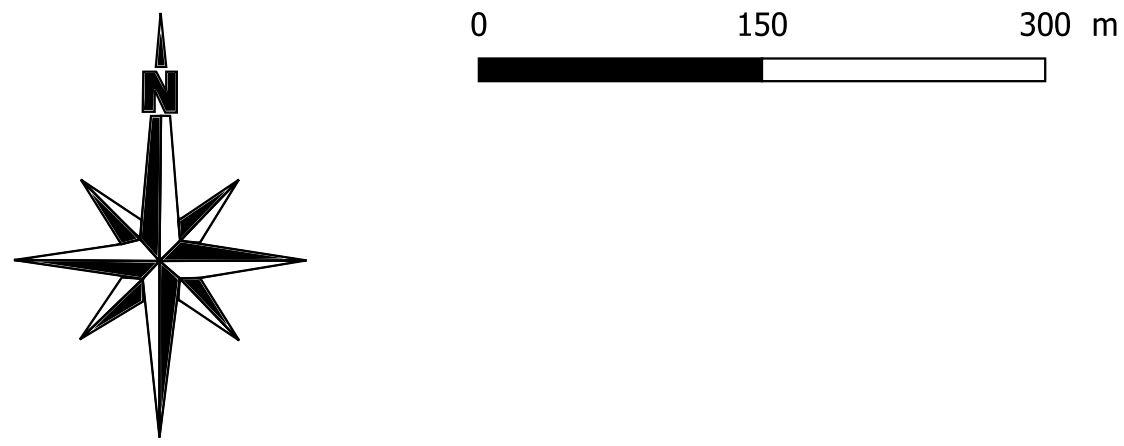



Communauté de Communes de La Veyle

Commune de Mézériat

- Annexes Sanitaires -
- Volet Eau Potable -
- Planche Ouest

- Réseaux :
- Réseau de distribution
 - Poteau incendie
- Divers :
- Réseau hydrographique
 - Contour PLU



Dossier certifié conforme et annexé à la délibération du conseil communautaire du 22/05/2023,
Le Président,
Christophe GREFFET



Date : Mai 2023
Echelle : 1/4 000
Fichier : CC_Veyle_AEP_3.16.7.qgs
Dessin : M. GAILLARD



0 150 300 m

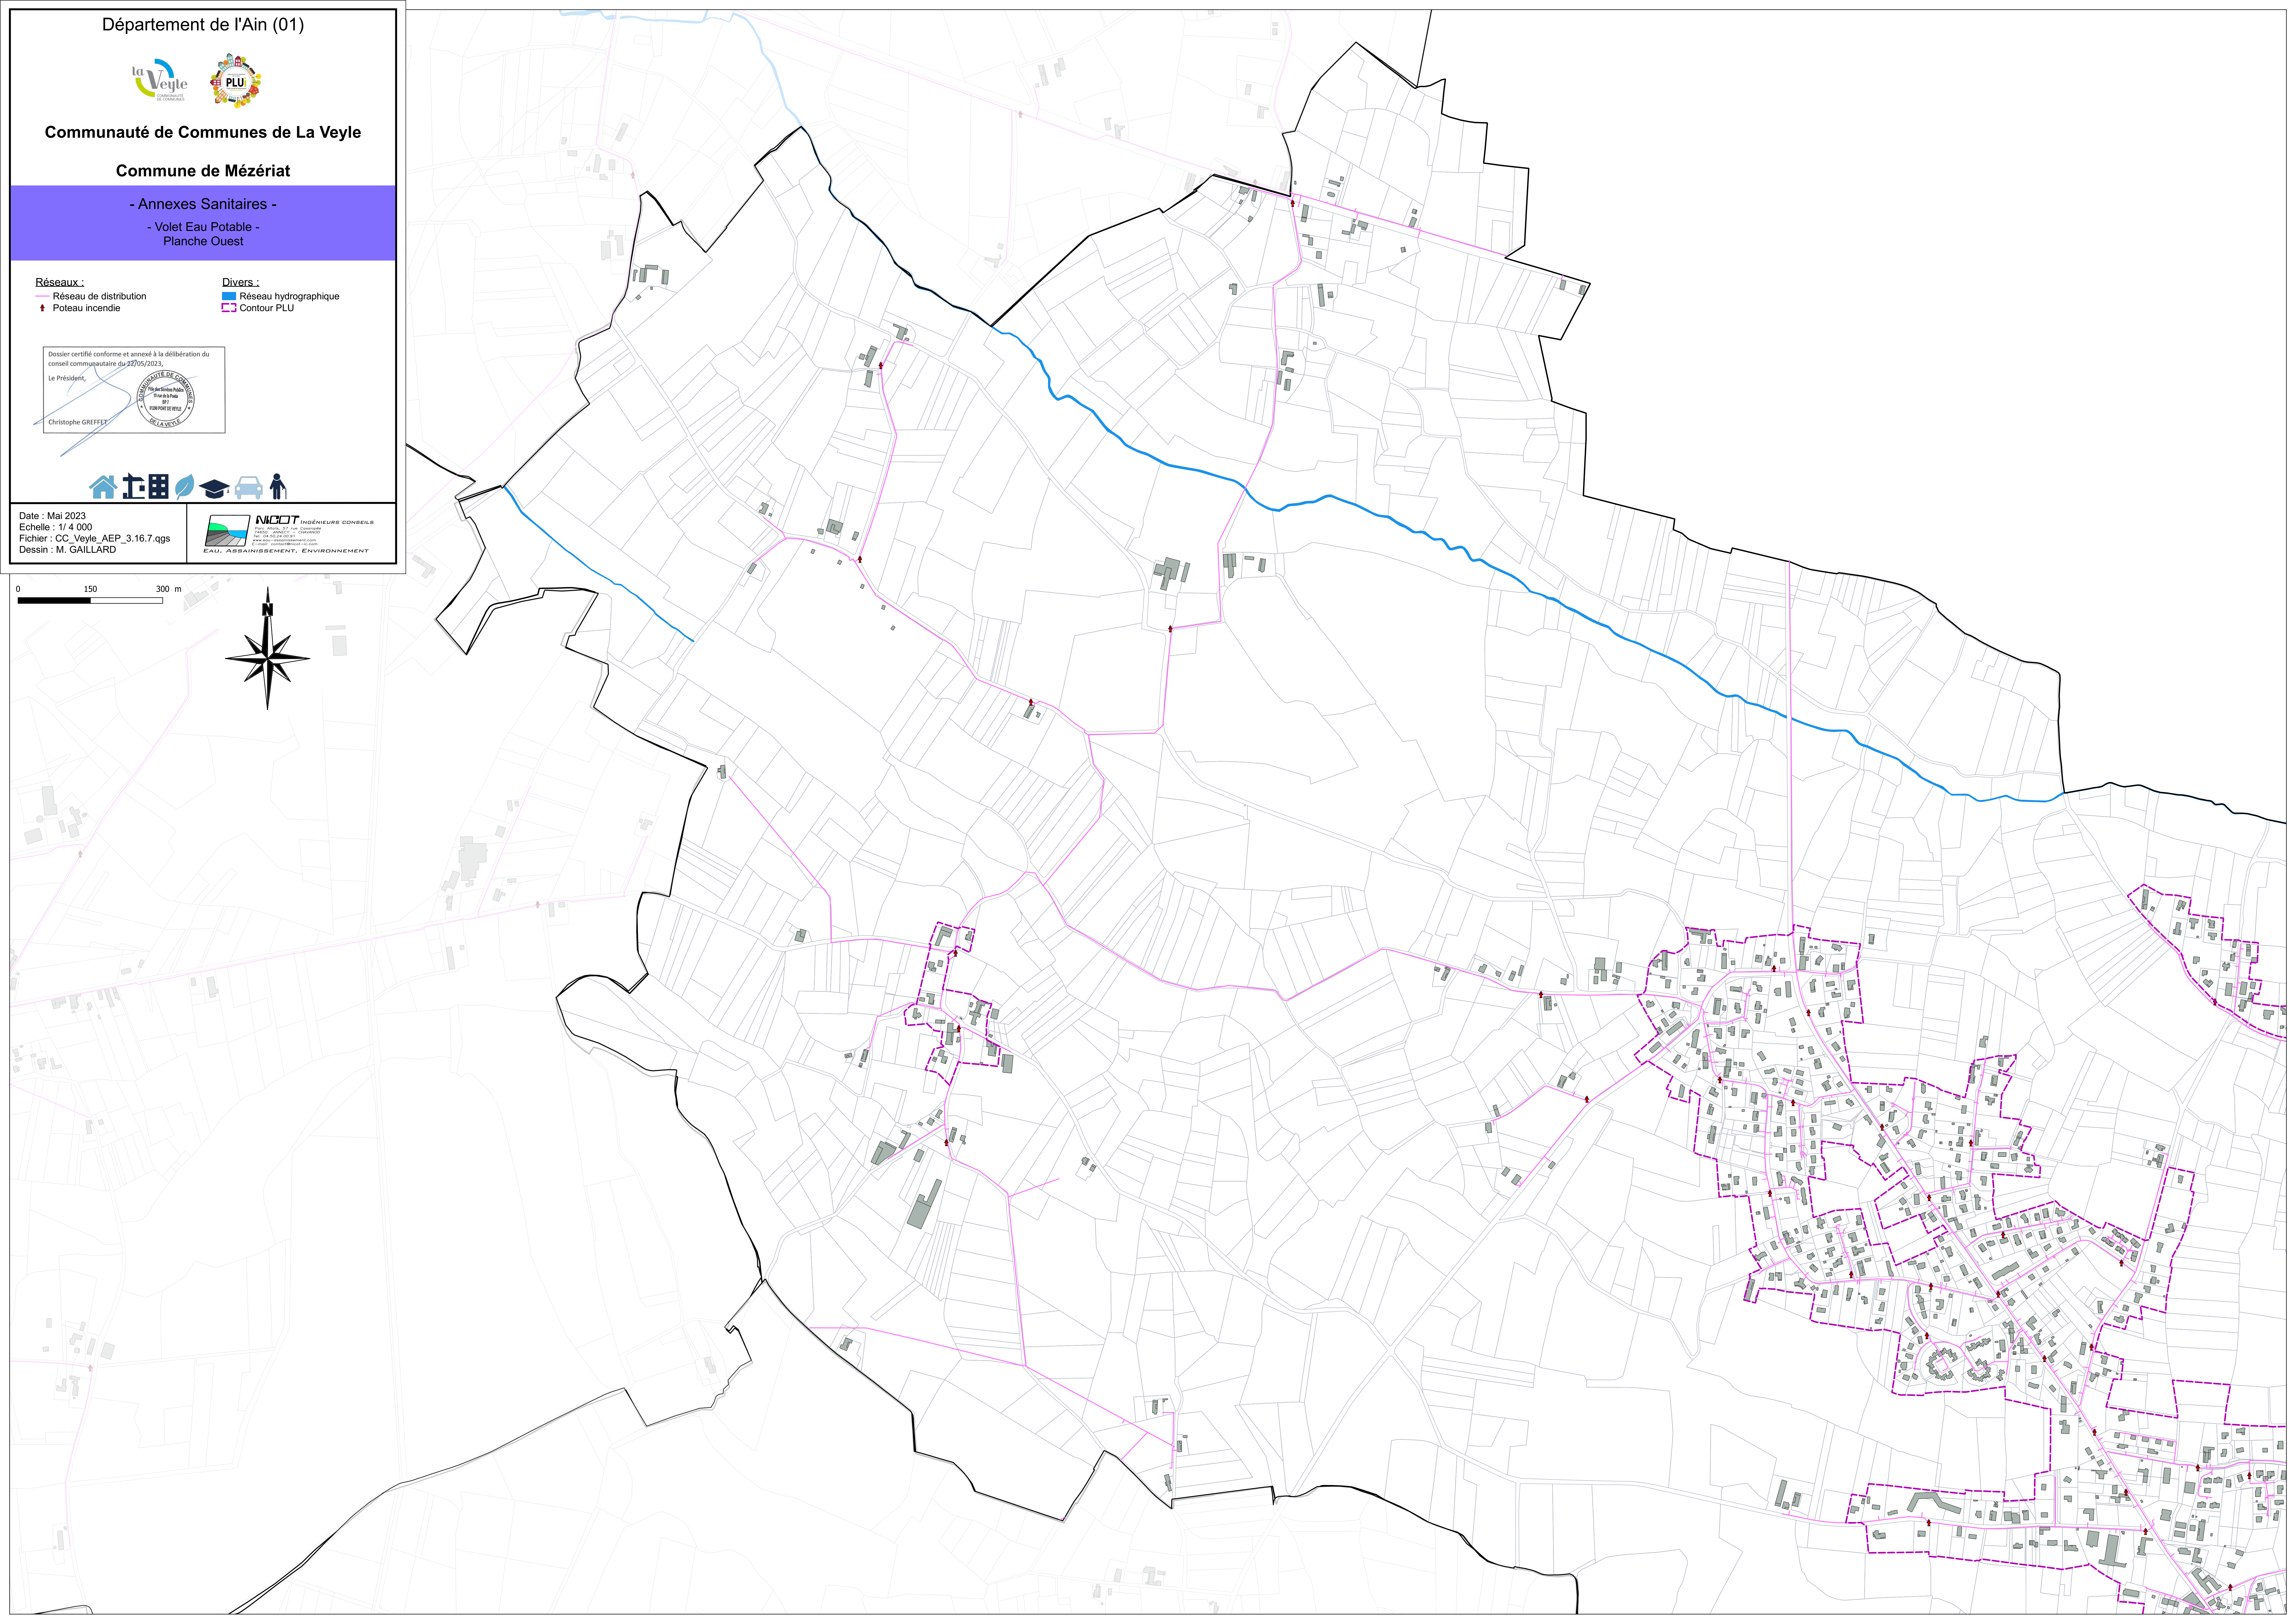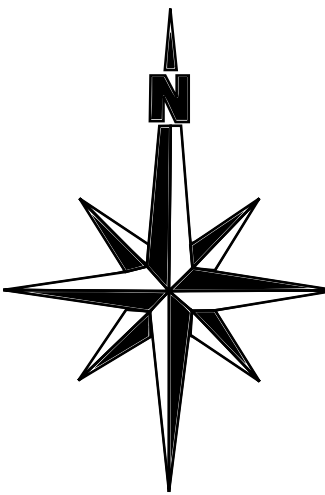



Communauté de Communes de La Veyre

Commune de Perrex

- Annexes Sanitaires -

- Volet Eau Potable -

Réseaux :

— Réseau de distribution

▲ Poste incendie

Divers :

— Réseau hydrographique

— Contour PLU

Dossier certifié conforme et annexé à la délibération du conseil communautaire du 27/05/2023.

Le Président,

Christophe GREFFET



Date : Mai 2023

Echelle : 1/ 5 000

Fichier : CC_Veyre_AEP_3.16.7.qgs

Dessin : M. GAILLARD



Réservoir de Saint-Cyr-Sur-Menthon
V=1000 m³

La Veyre

La petite Veyre

La Petite Veyre

La Veyre



Communauté de Communes de La Veyle

Commune de Pont-de-Veyle

- Annexes Sanitaires -

- Volet Eau Potable -

Réseaux :

- Réseau de distribution
- Poteau incendie
- Réservoir




Divers :

- Réseau hydrographique
- Contour PLU

Dossier certifié conforme et annexé à la délibération du conseil communautaire du 22/05/2023.
Le Président,
Christophe GREFFET



Date : Mai 2023
Echelle : 1/ 2 000
Fichier : CC_Veyle_AEP_3.16.7.qgs
Dessin : M. GAILLARD

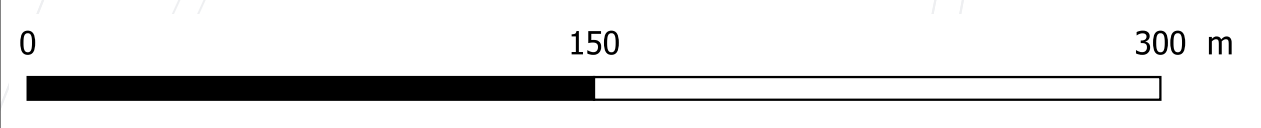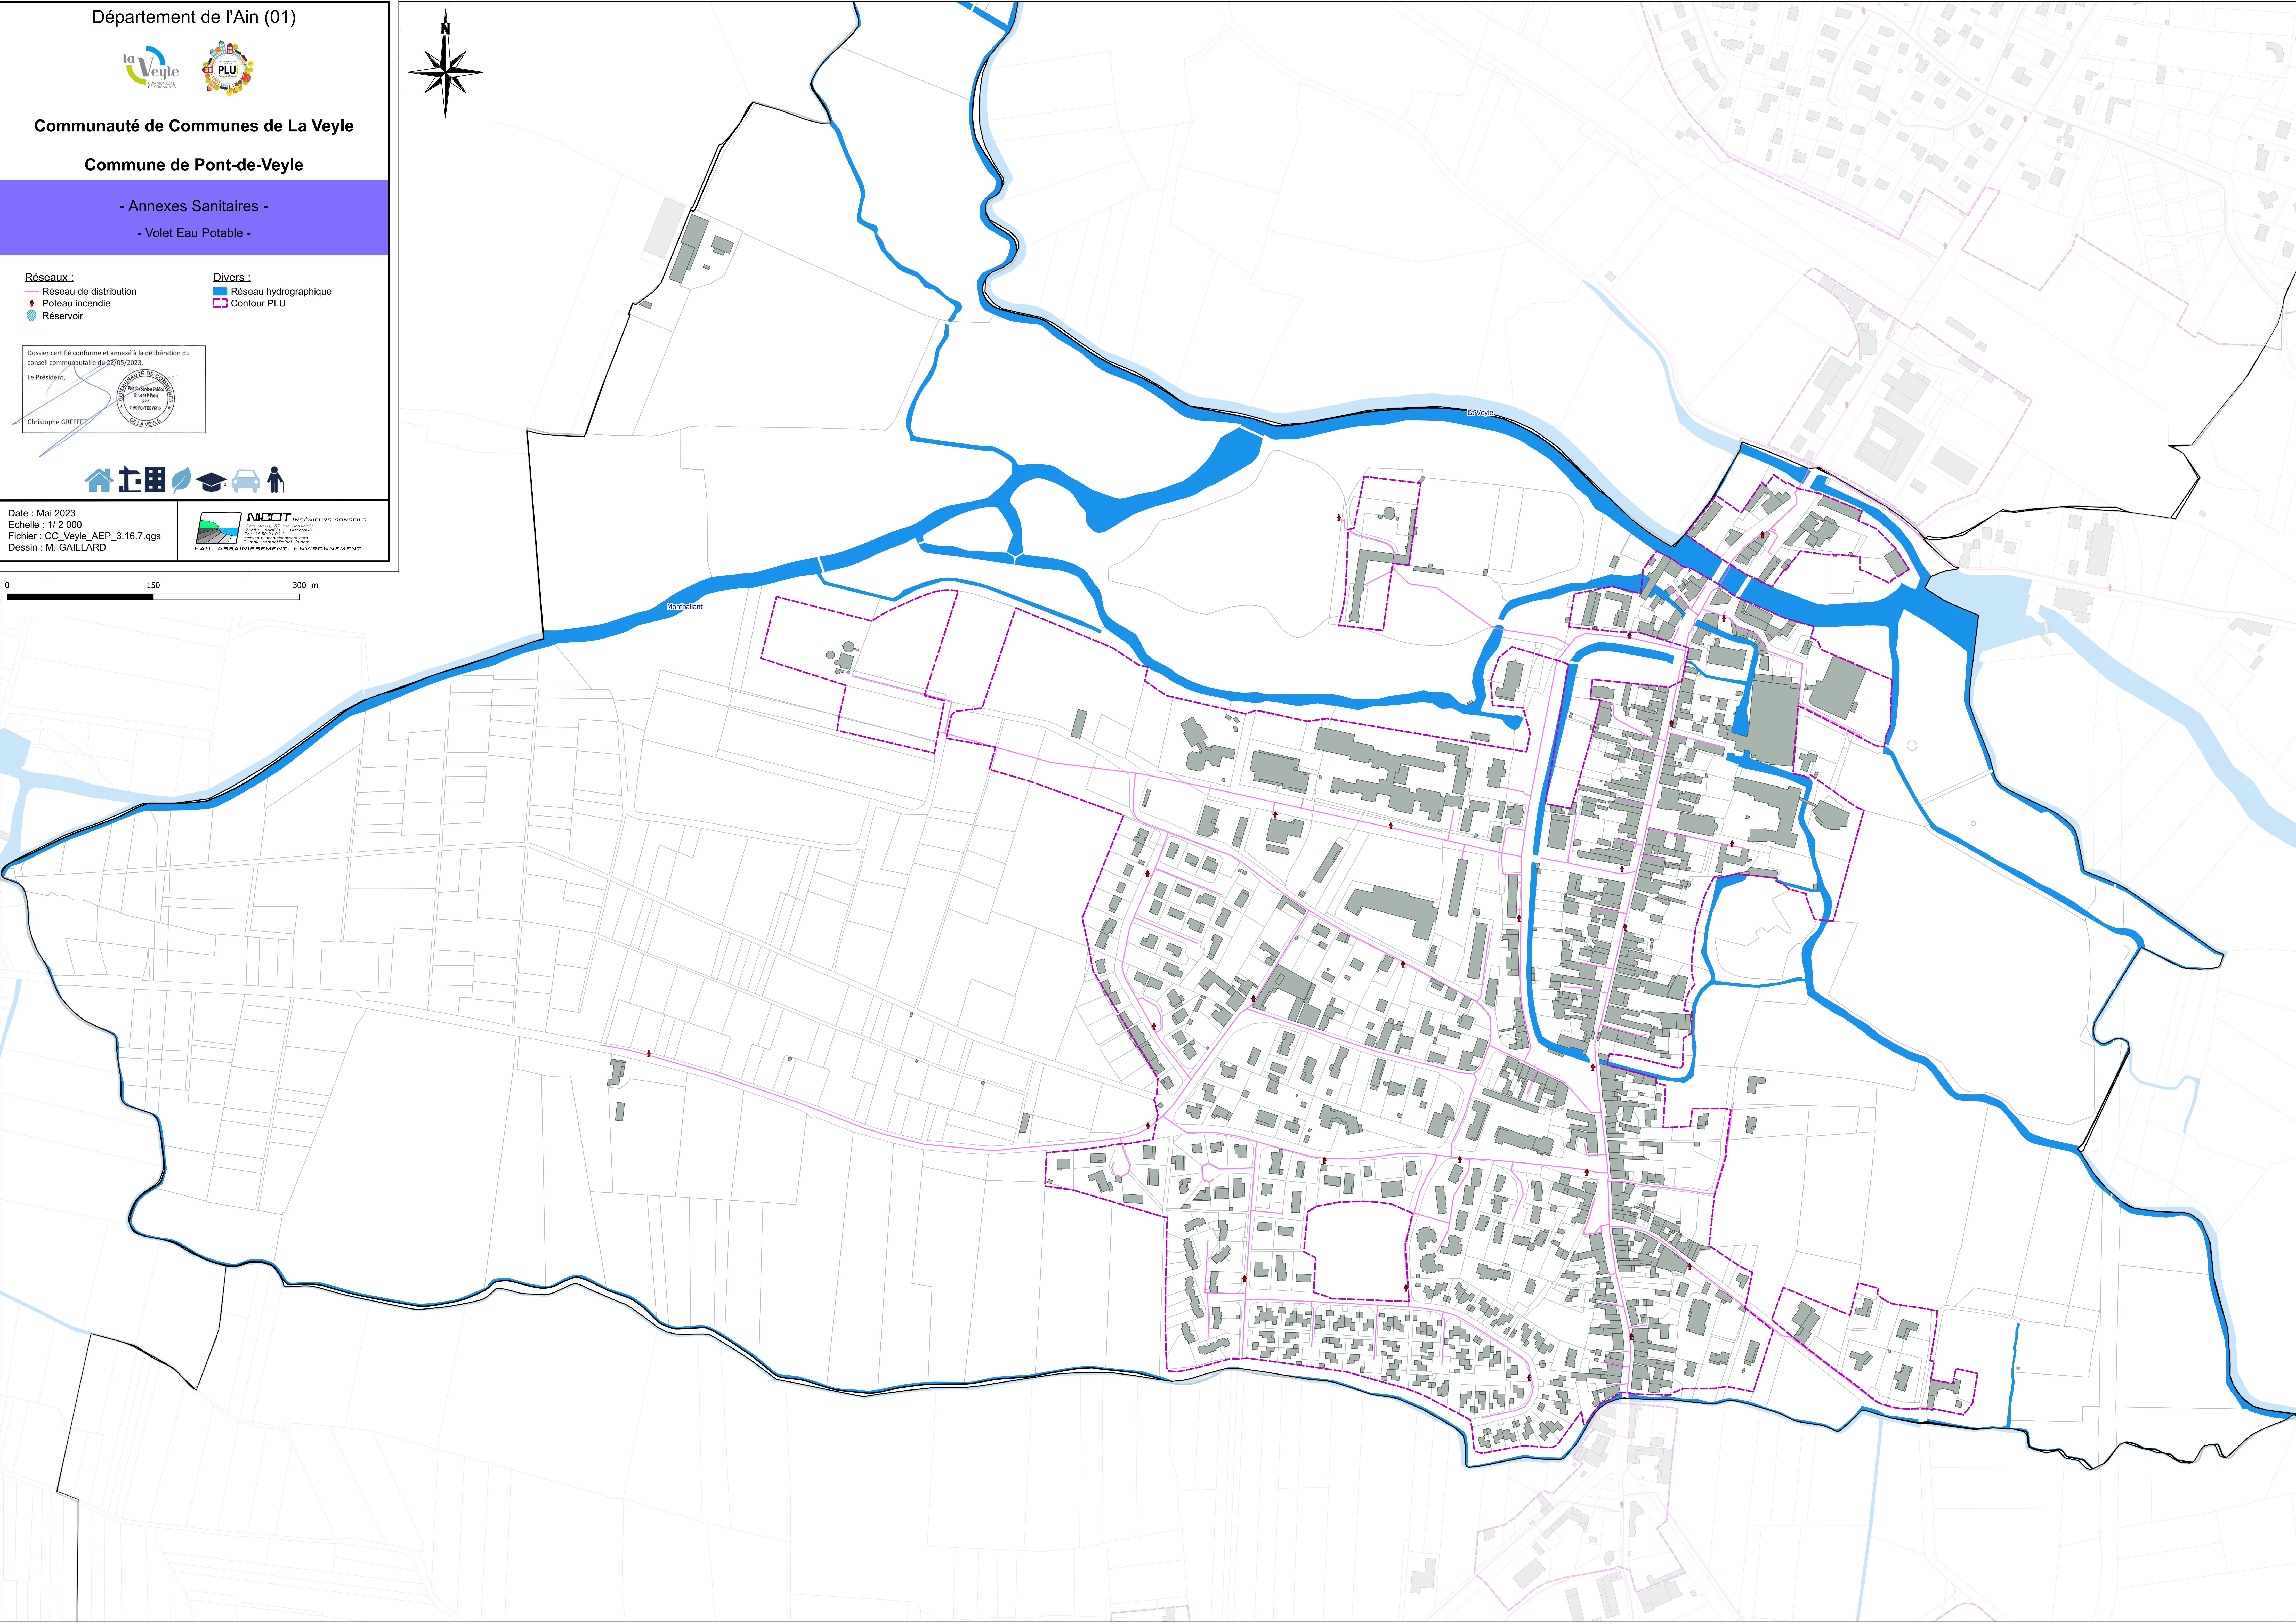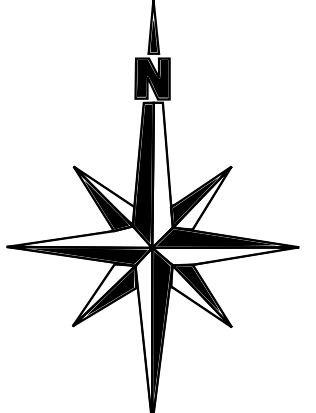



Communauté de Communes de La Veyle

Commune de Saint-André-d'Huriat

- Annexes Sanitaires -
- Volet Eau Potable -

- Réseaux :
 - Réseau de distribution
 - Poteau incendie
- Divers :
 - Réseau hydrographique
 - Contour PLU



Dossier certifié conforme et annexé à la délibération du conseil communautaire du 27/05/2023.
Le Président,
Christophe GREFFET



Date : Mai 2023
Echelle : 1/ 5 000
Fichier : CC_Veyle_AEP_3.16.7.qgs
Dessin : M. GAILLARD



0 200 400 m

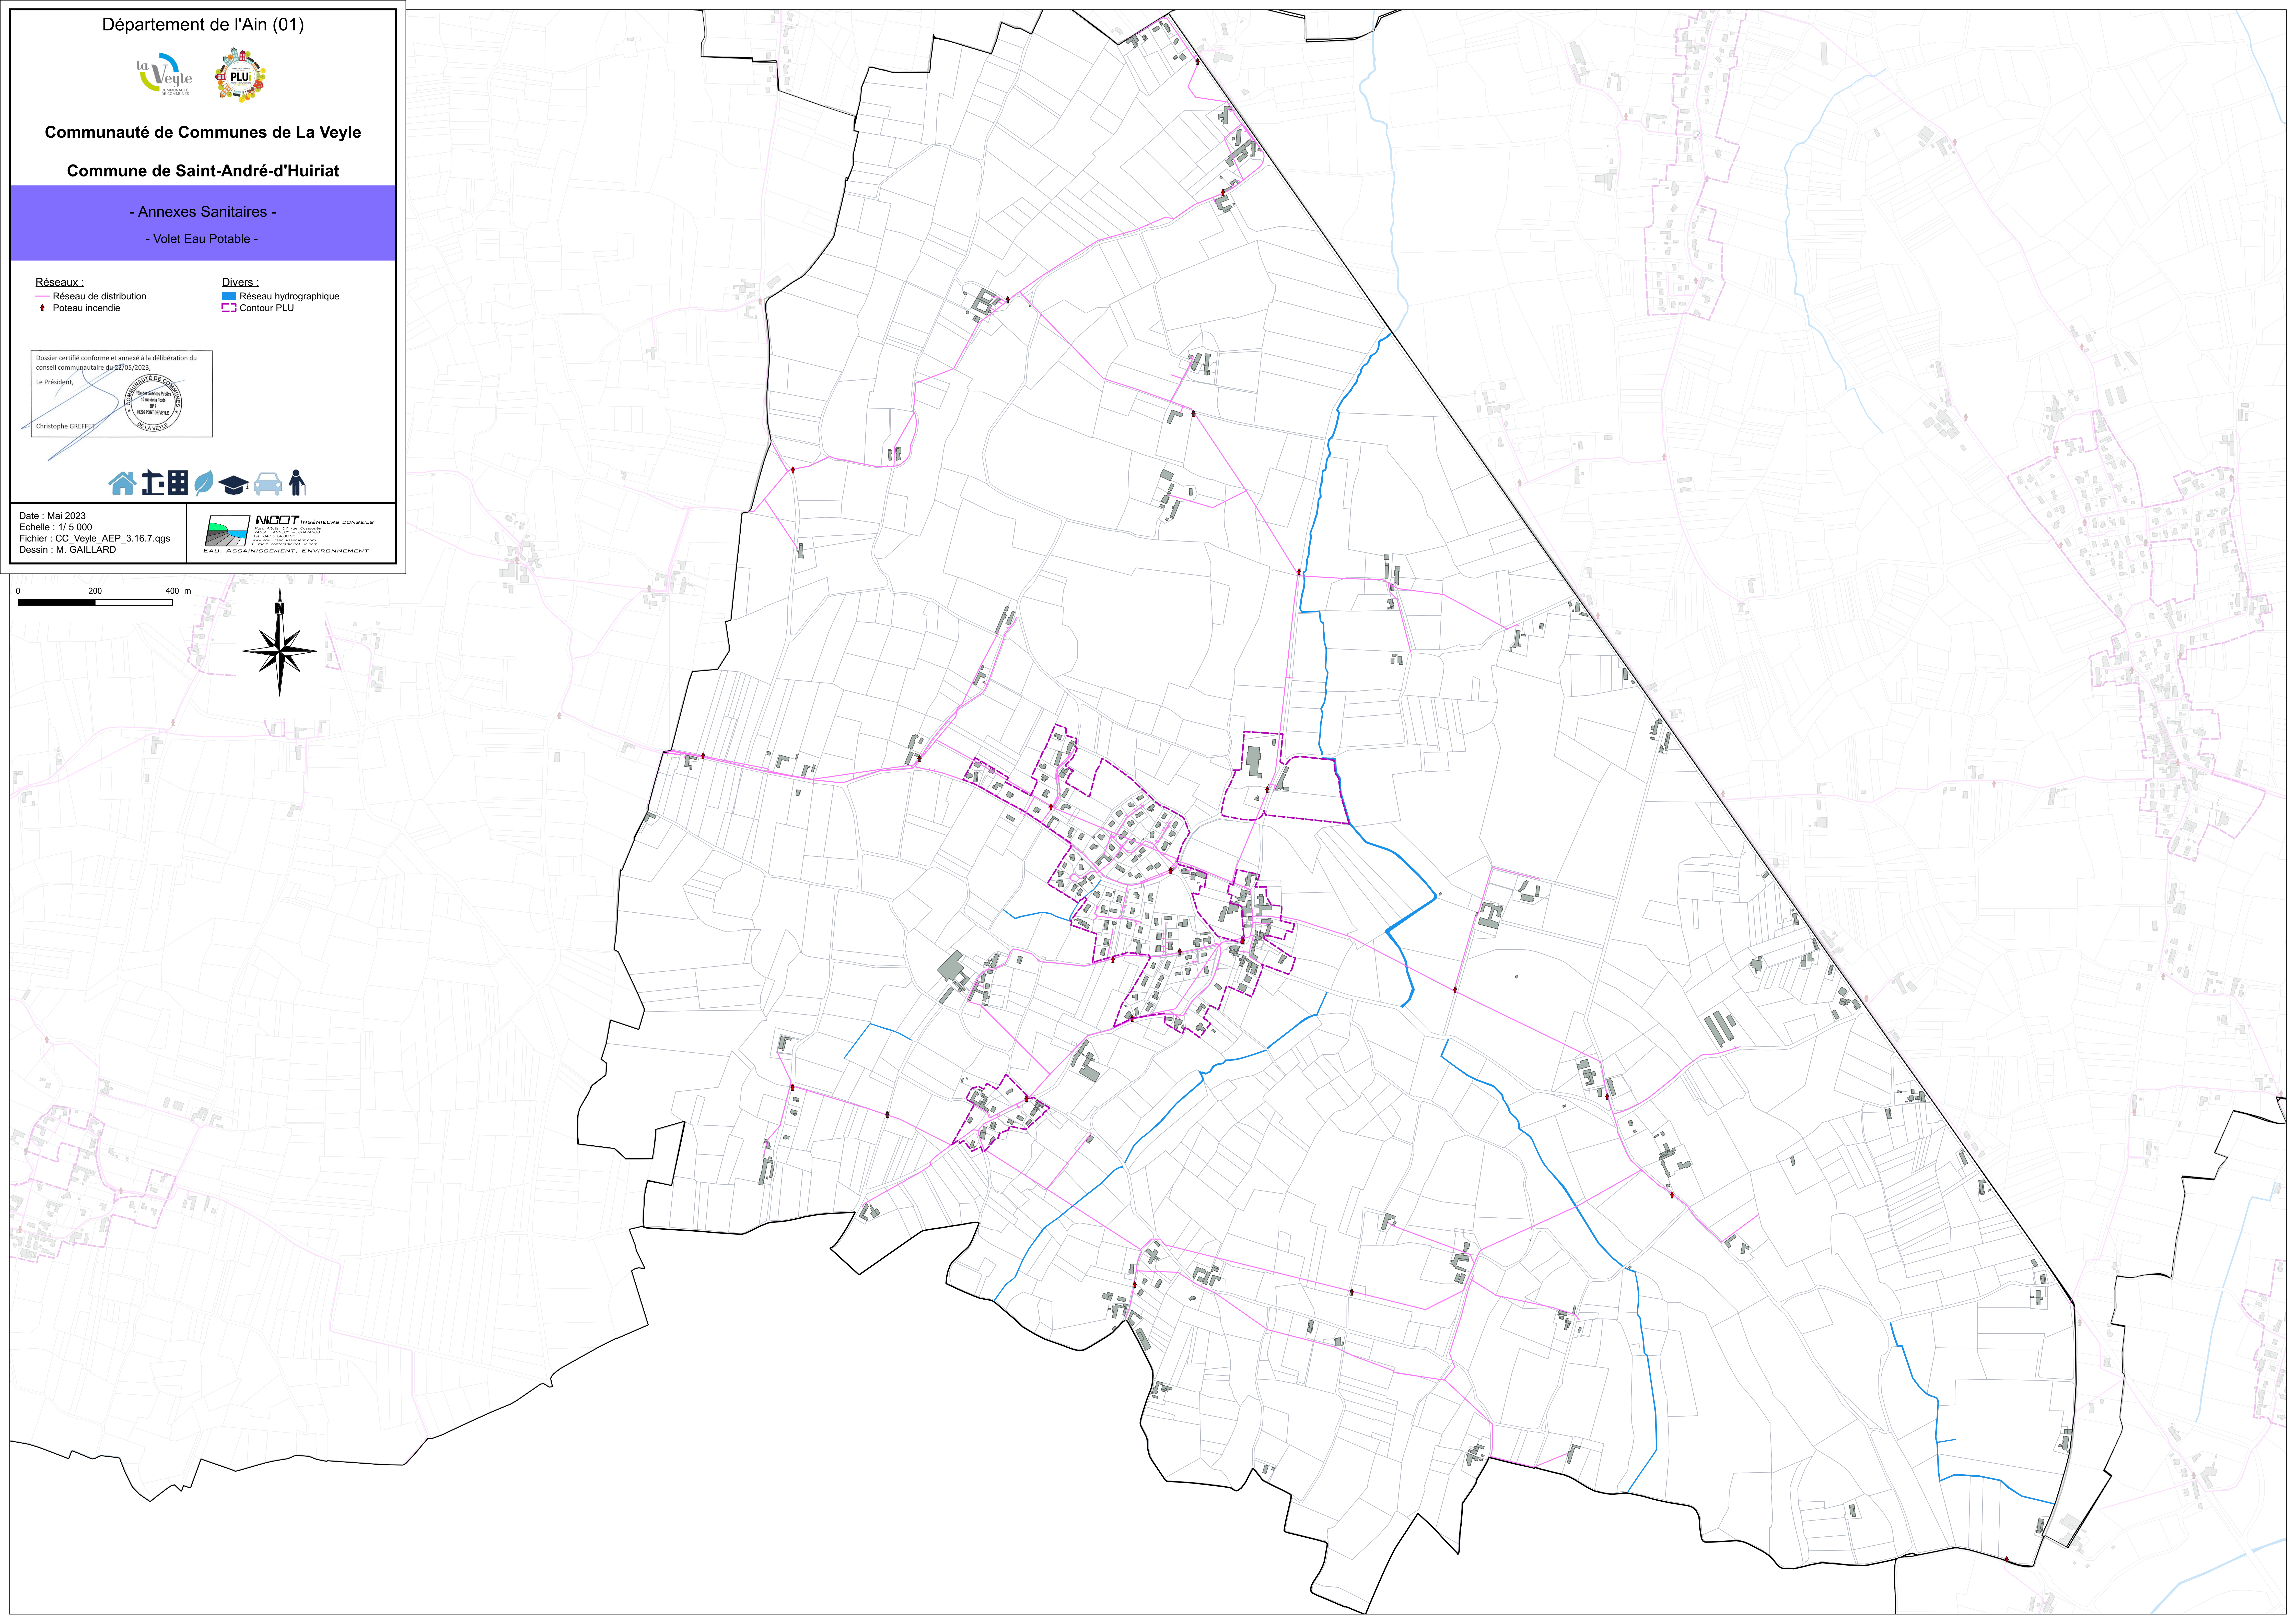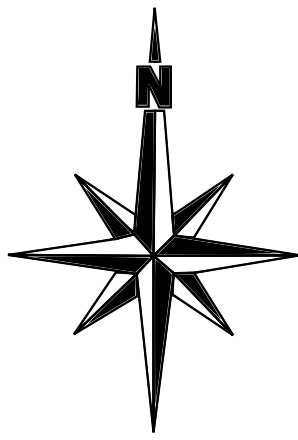



Communauté de Communes de La Veylle

Commune de Saint-Cyr-sur-Menthon

- Annexes Sanitaires -

- Volet Eau Potable -
Planche Nord

Réseaux :

- Réseau de distribution
- Poteau incendie
- Réservoir

Divers :

- Réseau hydrographique
- Contour PLU



Dossier certifié conforme et annexé à la délibération du conseil communautaire du 27/05/2023,
Le Président,
Christophe GREFFET



Date : Mai 2023
Echelle : 1/ 5 000
Fichier : CC_Veylle_AEP_3.16.7.qgs
Dessin : M. GAILLARD



0 150 300 m

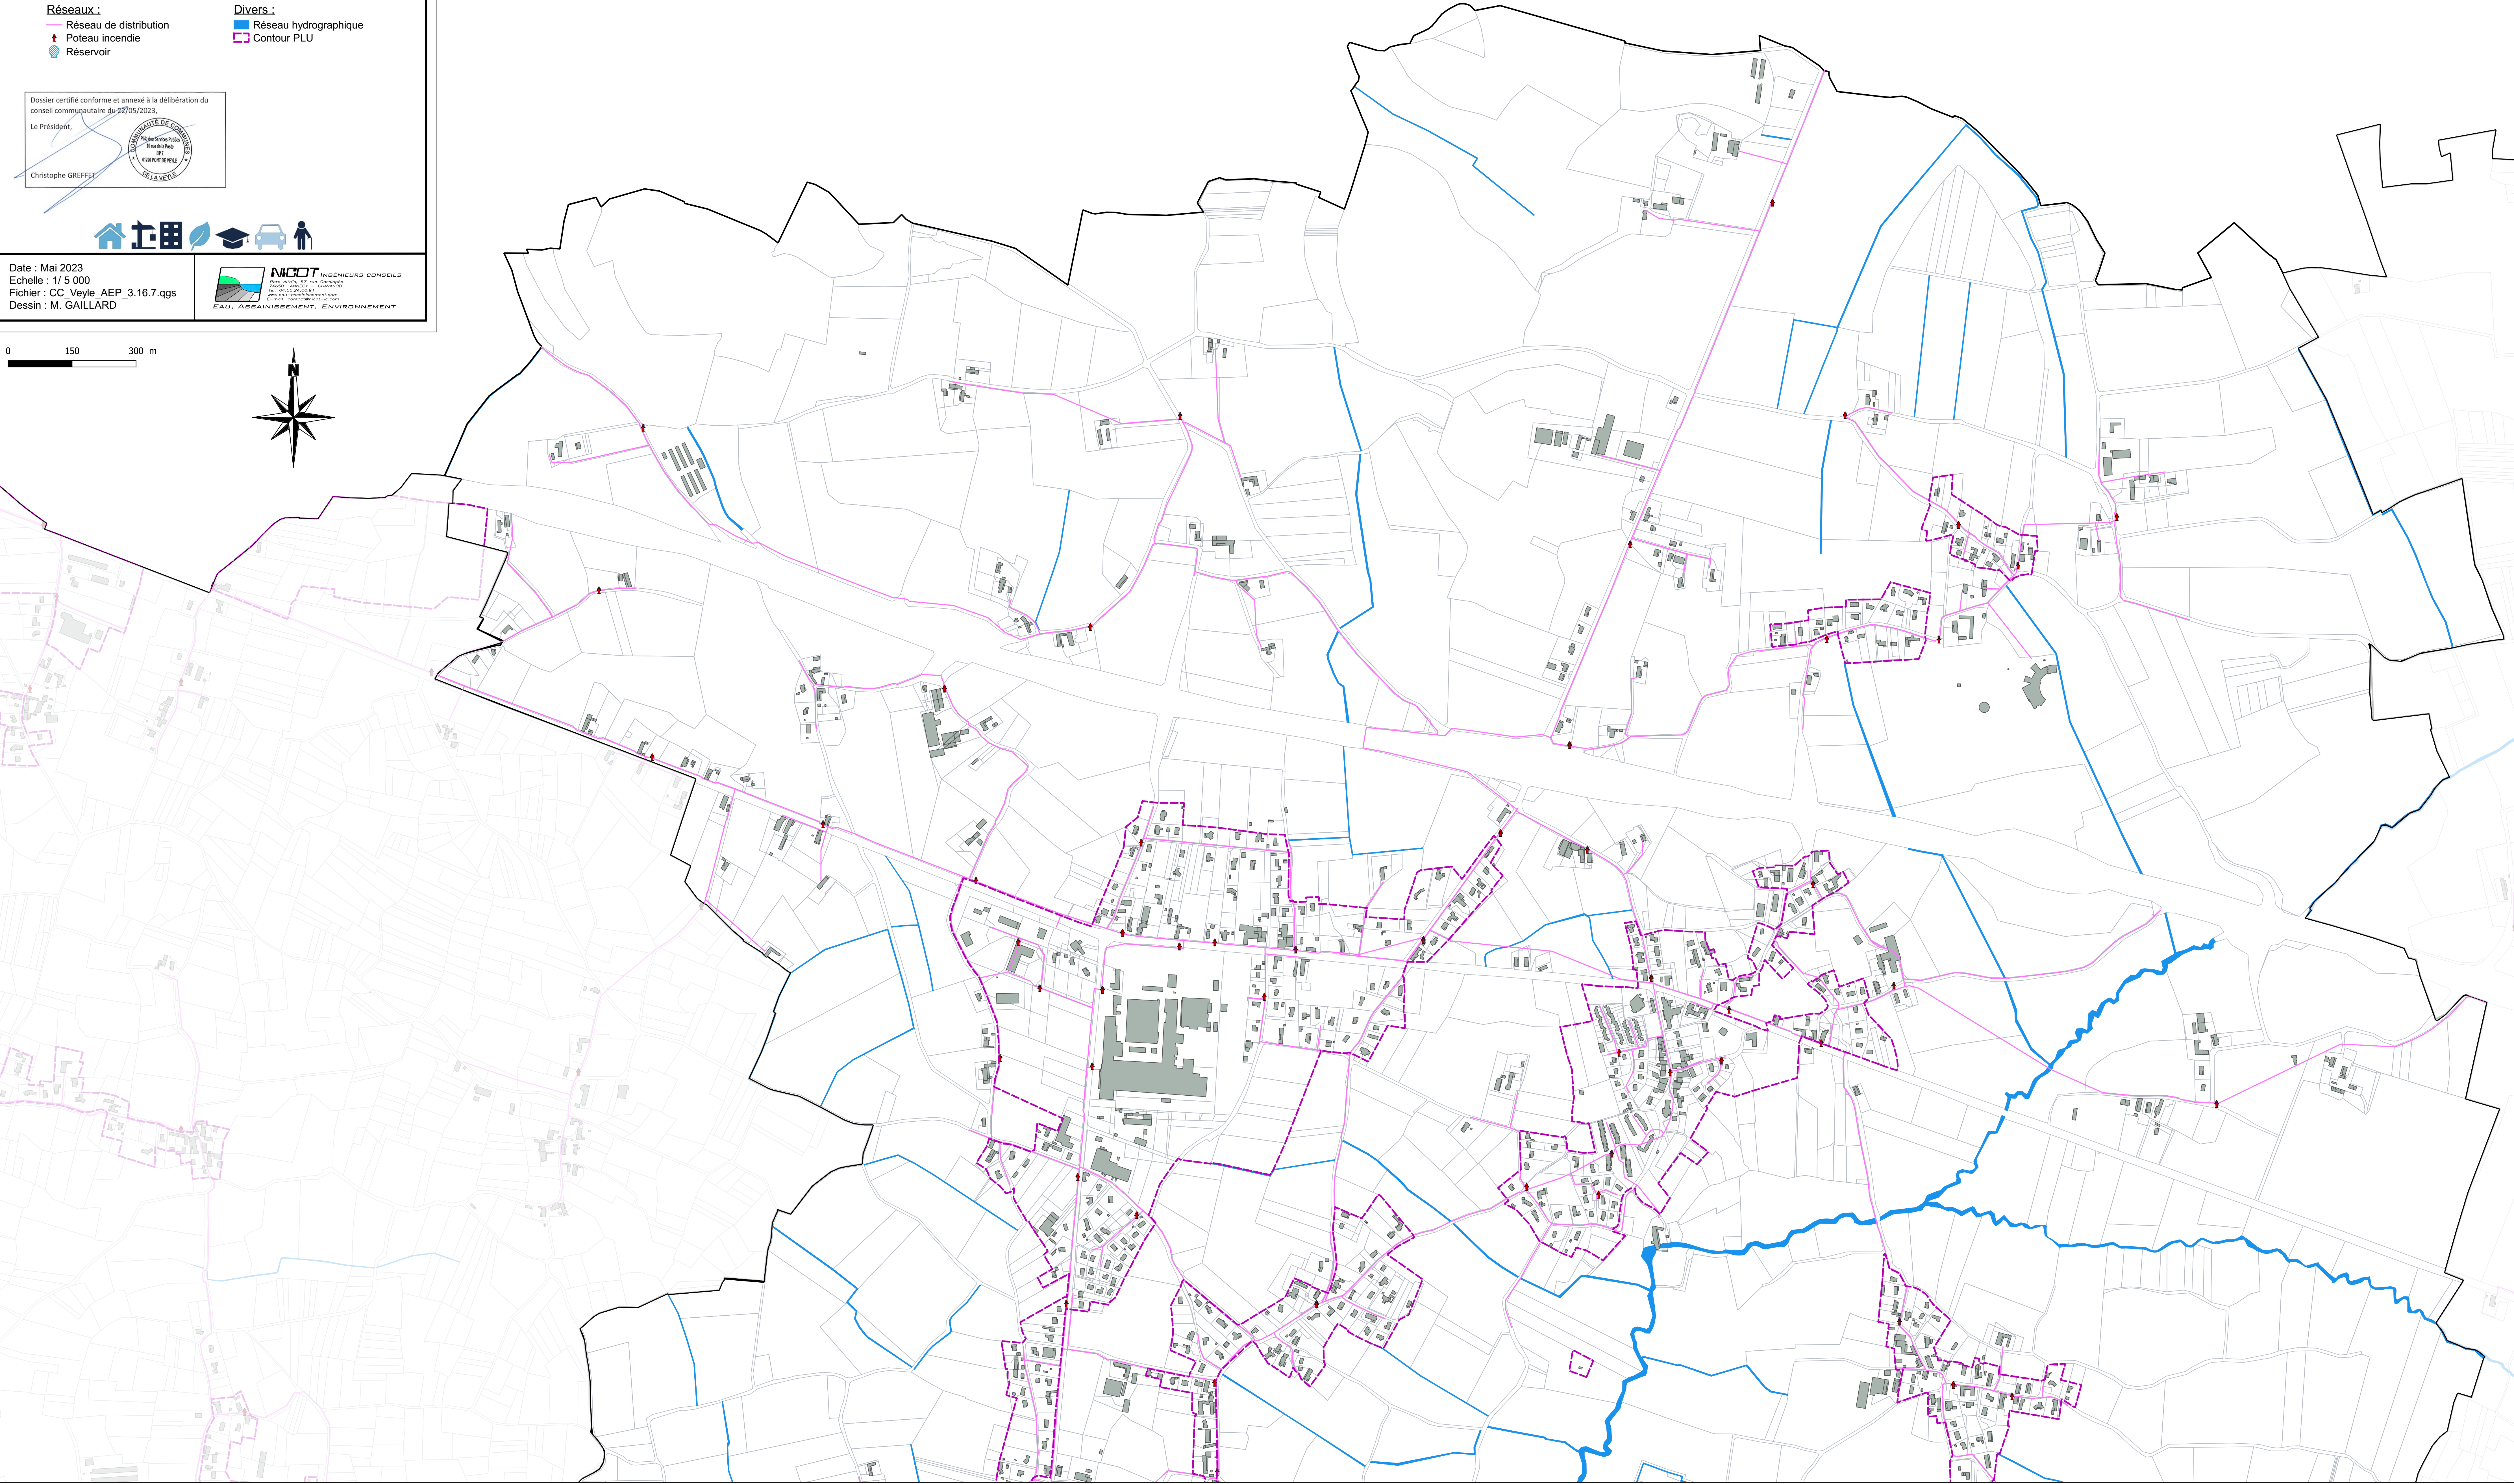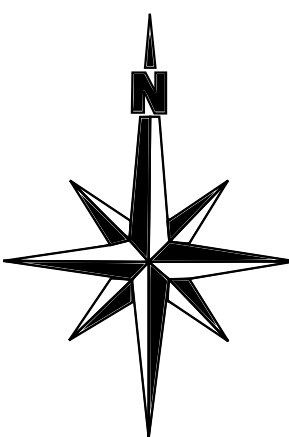



Communauté de Communes de La Veyle

Commune de Saint-Cyr-sur-Menthon

- Annexes Sanitaires -

- Volet Eau Potable -
Planche Sud

Réseaux :

- Réseau de distribution
- Poteau incendie
- Réservoir

Divers :

- Réseau hydrographique
- Contour PLU

Dossier certifié conforme et annexé à la délibération du conseil communautaire du 22/05/2023.

Le Président,


Christophe GREFFET



Date : Mai 2023
Echelle : 1/ 5 000
Fichier : CC_Veyle_AEP_3.16.7.qgs
Dessin : M. GAILLARD



0 150 300 m

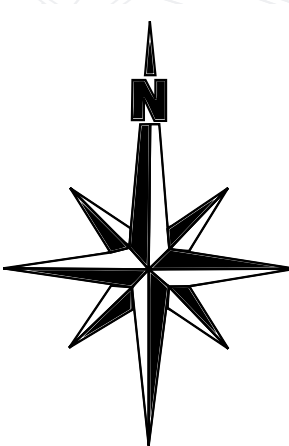

Réservoir de Saint-Cyr-Sur-Menthon
V=1000 m³



Communauté de Communes de La Veyle

Commune de Saint-Genis-sur-Menthon

- Annexes Sanitaires -

- Volet Eau Potable -
Planche Nord

- Réseaux :
- Réseau de distribution

Poteau incendie
- Divers :
- Réseau hydrographique

Contour PLU



Dossier certifié conforme et annexé à la délibération du conseil communautaire du 27/05/2023.
Le Président,
Christophe GREFFET



Date : Mai 2023
Echelle : 1/ 5 000
Fichier : CC_Veyle_AEP_3.16.7.qgs
Dessin : M. GAILLARD



0 200 400 m

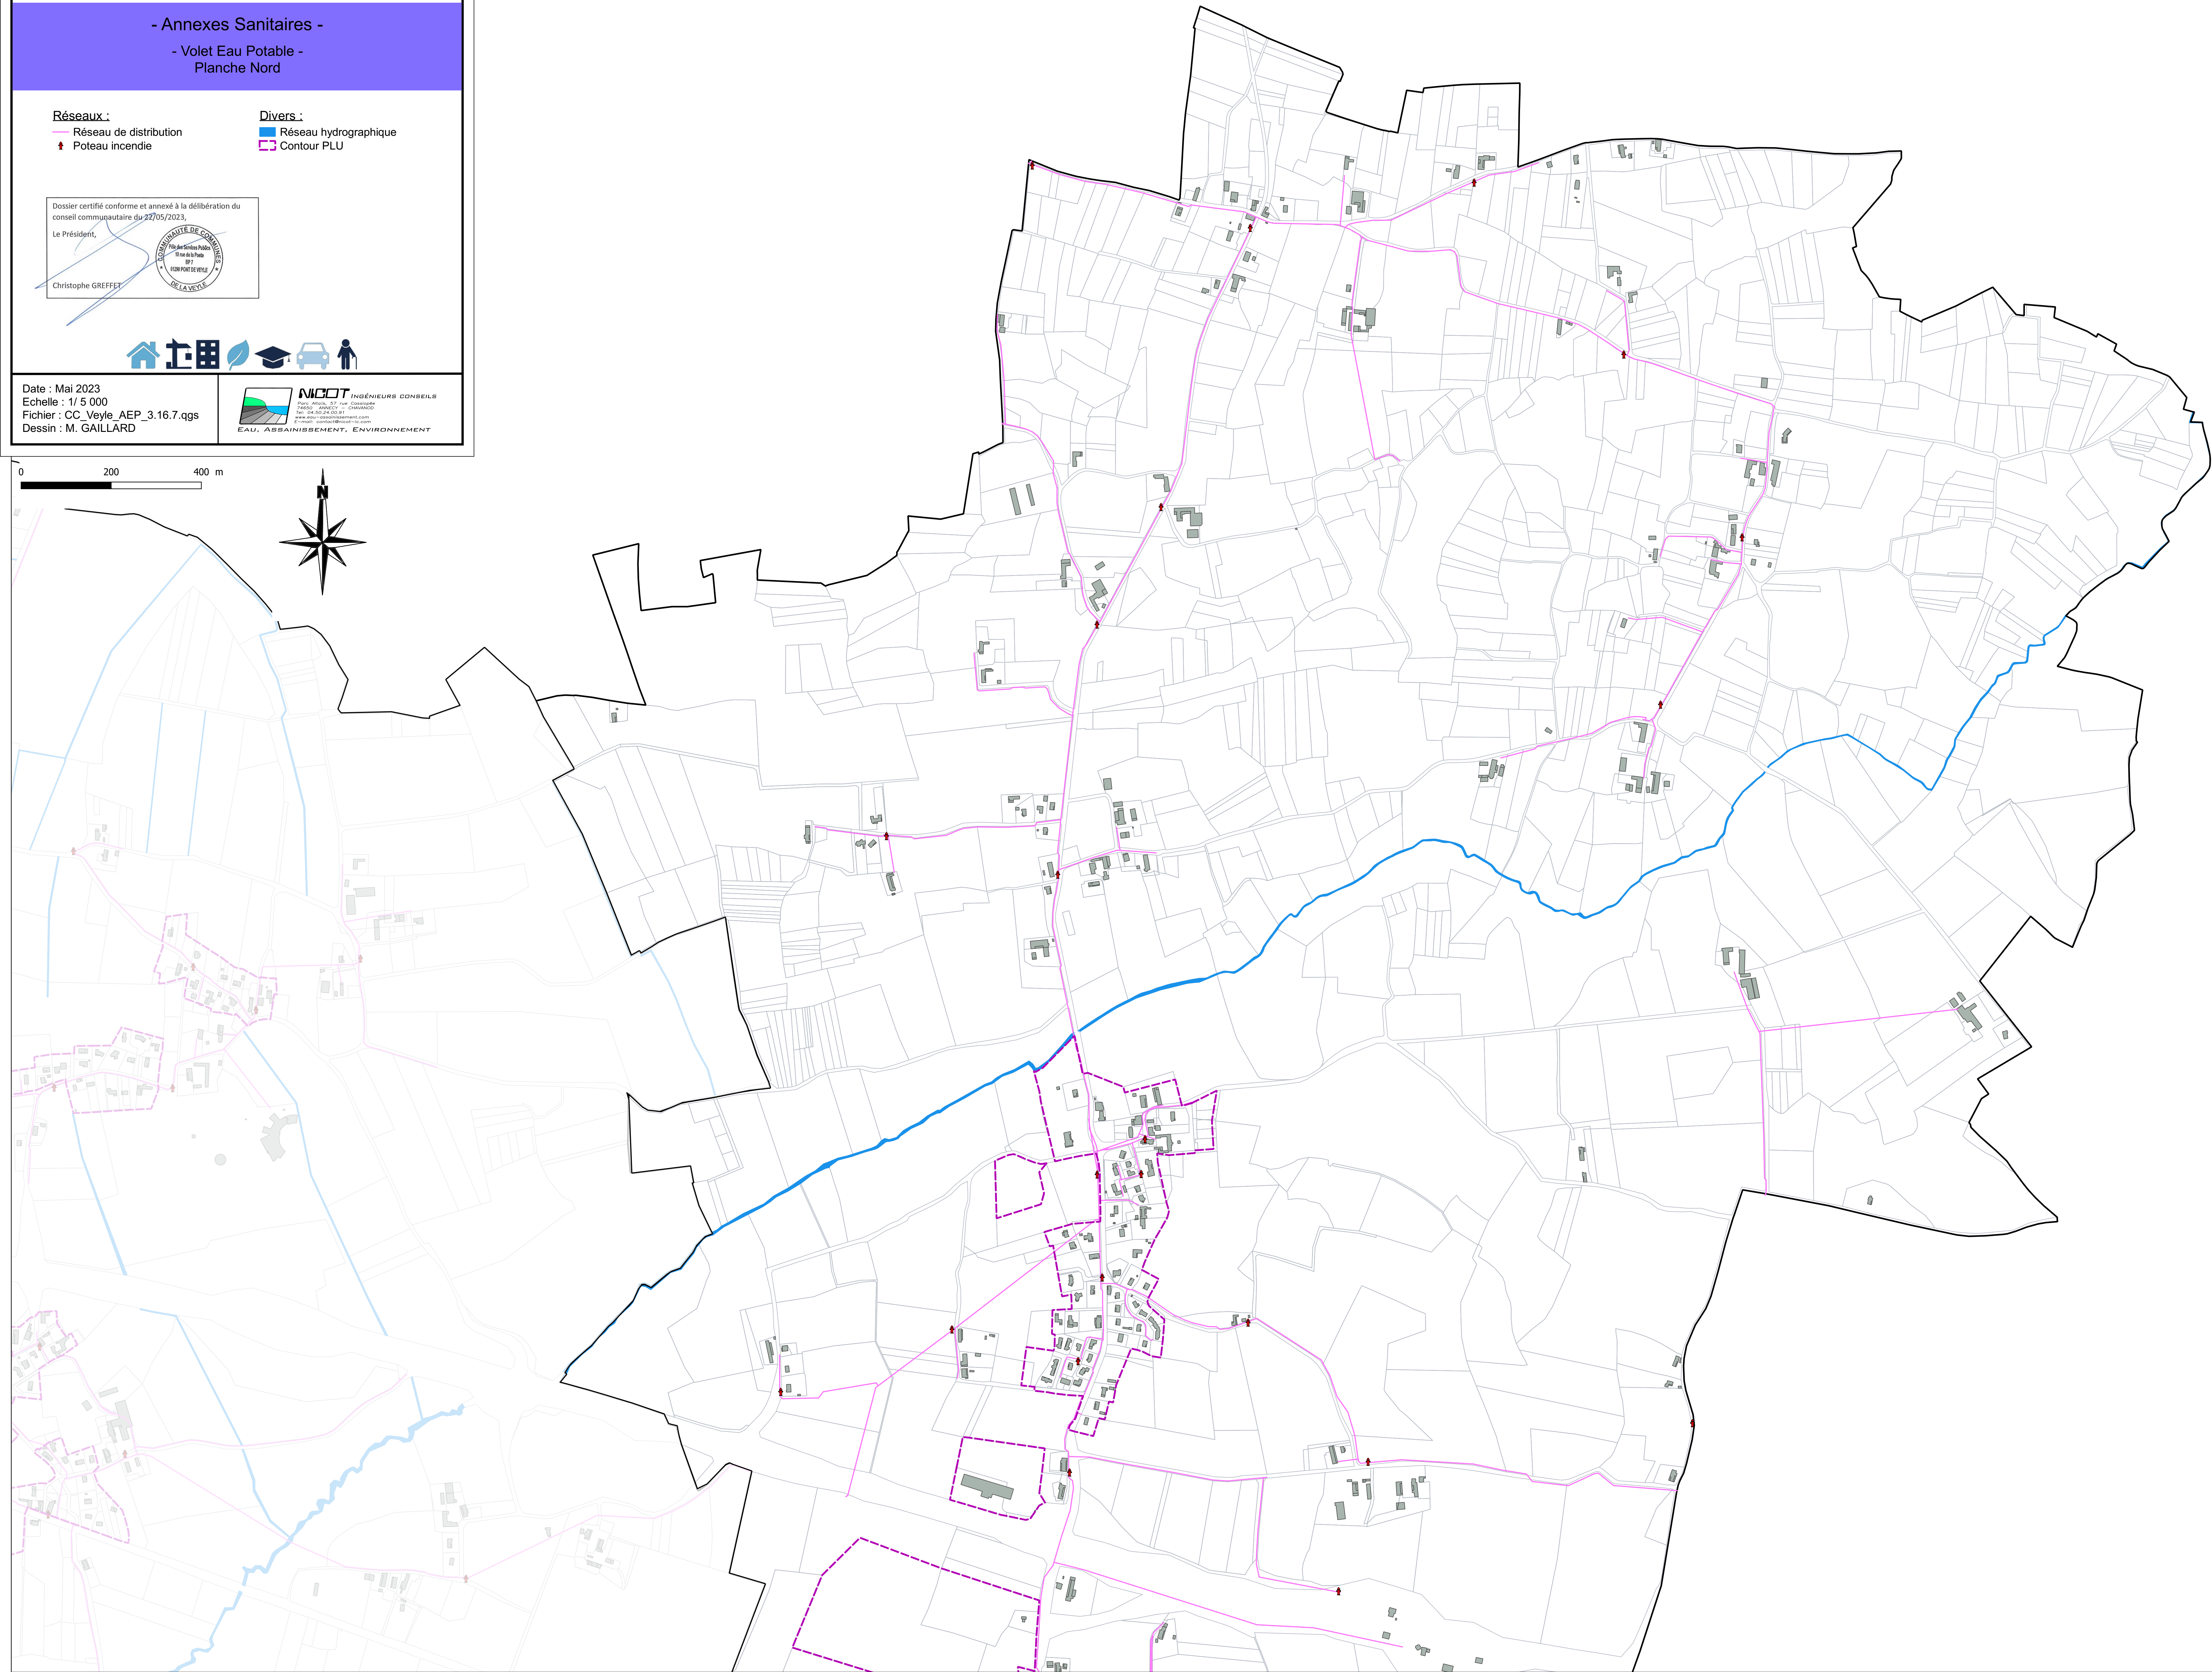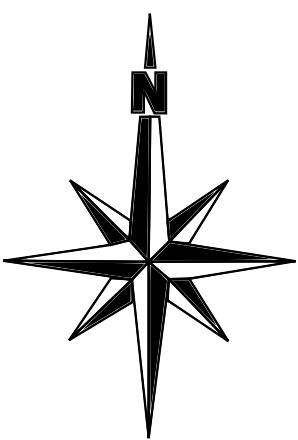



Communauté de Communes de La Veyle

Commune de Saint-Genis-sur-Menthon

- Annexes Sanitaires -

- Volet Eau Potable -
- Planche Sud

Réseaux :

- Réseau de distribution
- Poteau incendie

Divers :

- Réseau hydrographique
- Contour PLU

Dossier certifié conforme et annexé à la délibération du conseil communautaire du 27/05/2023.

Le Président,



Christophe GREFFET



Date : Mai 2023
Echelle : 1/ 5 000
Fichier : CC_Veyle_AEP_3.16.7.qgs
Dessin : M. GAILLARD



0 200 400 m

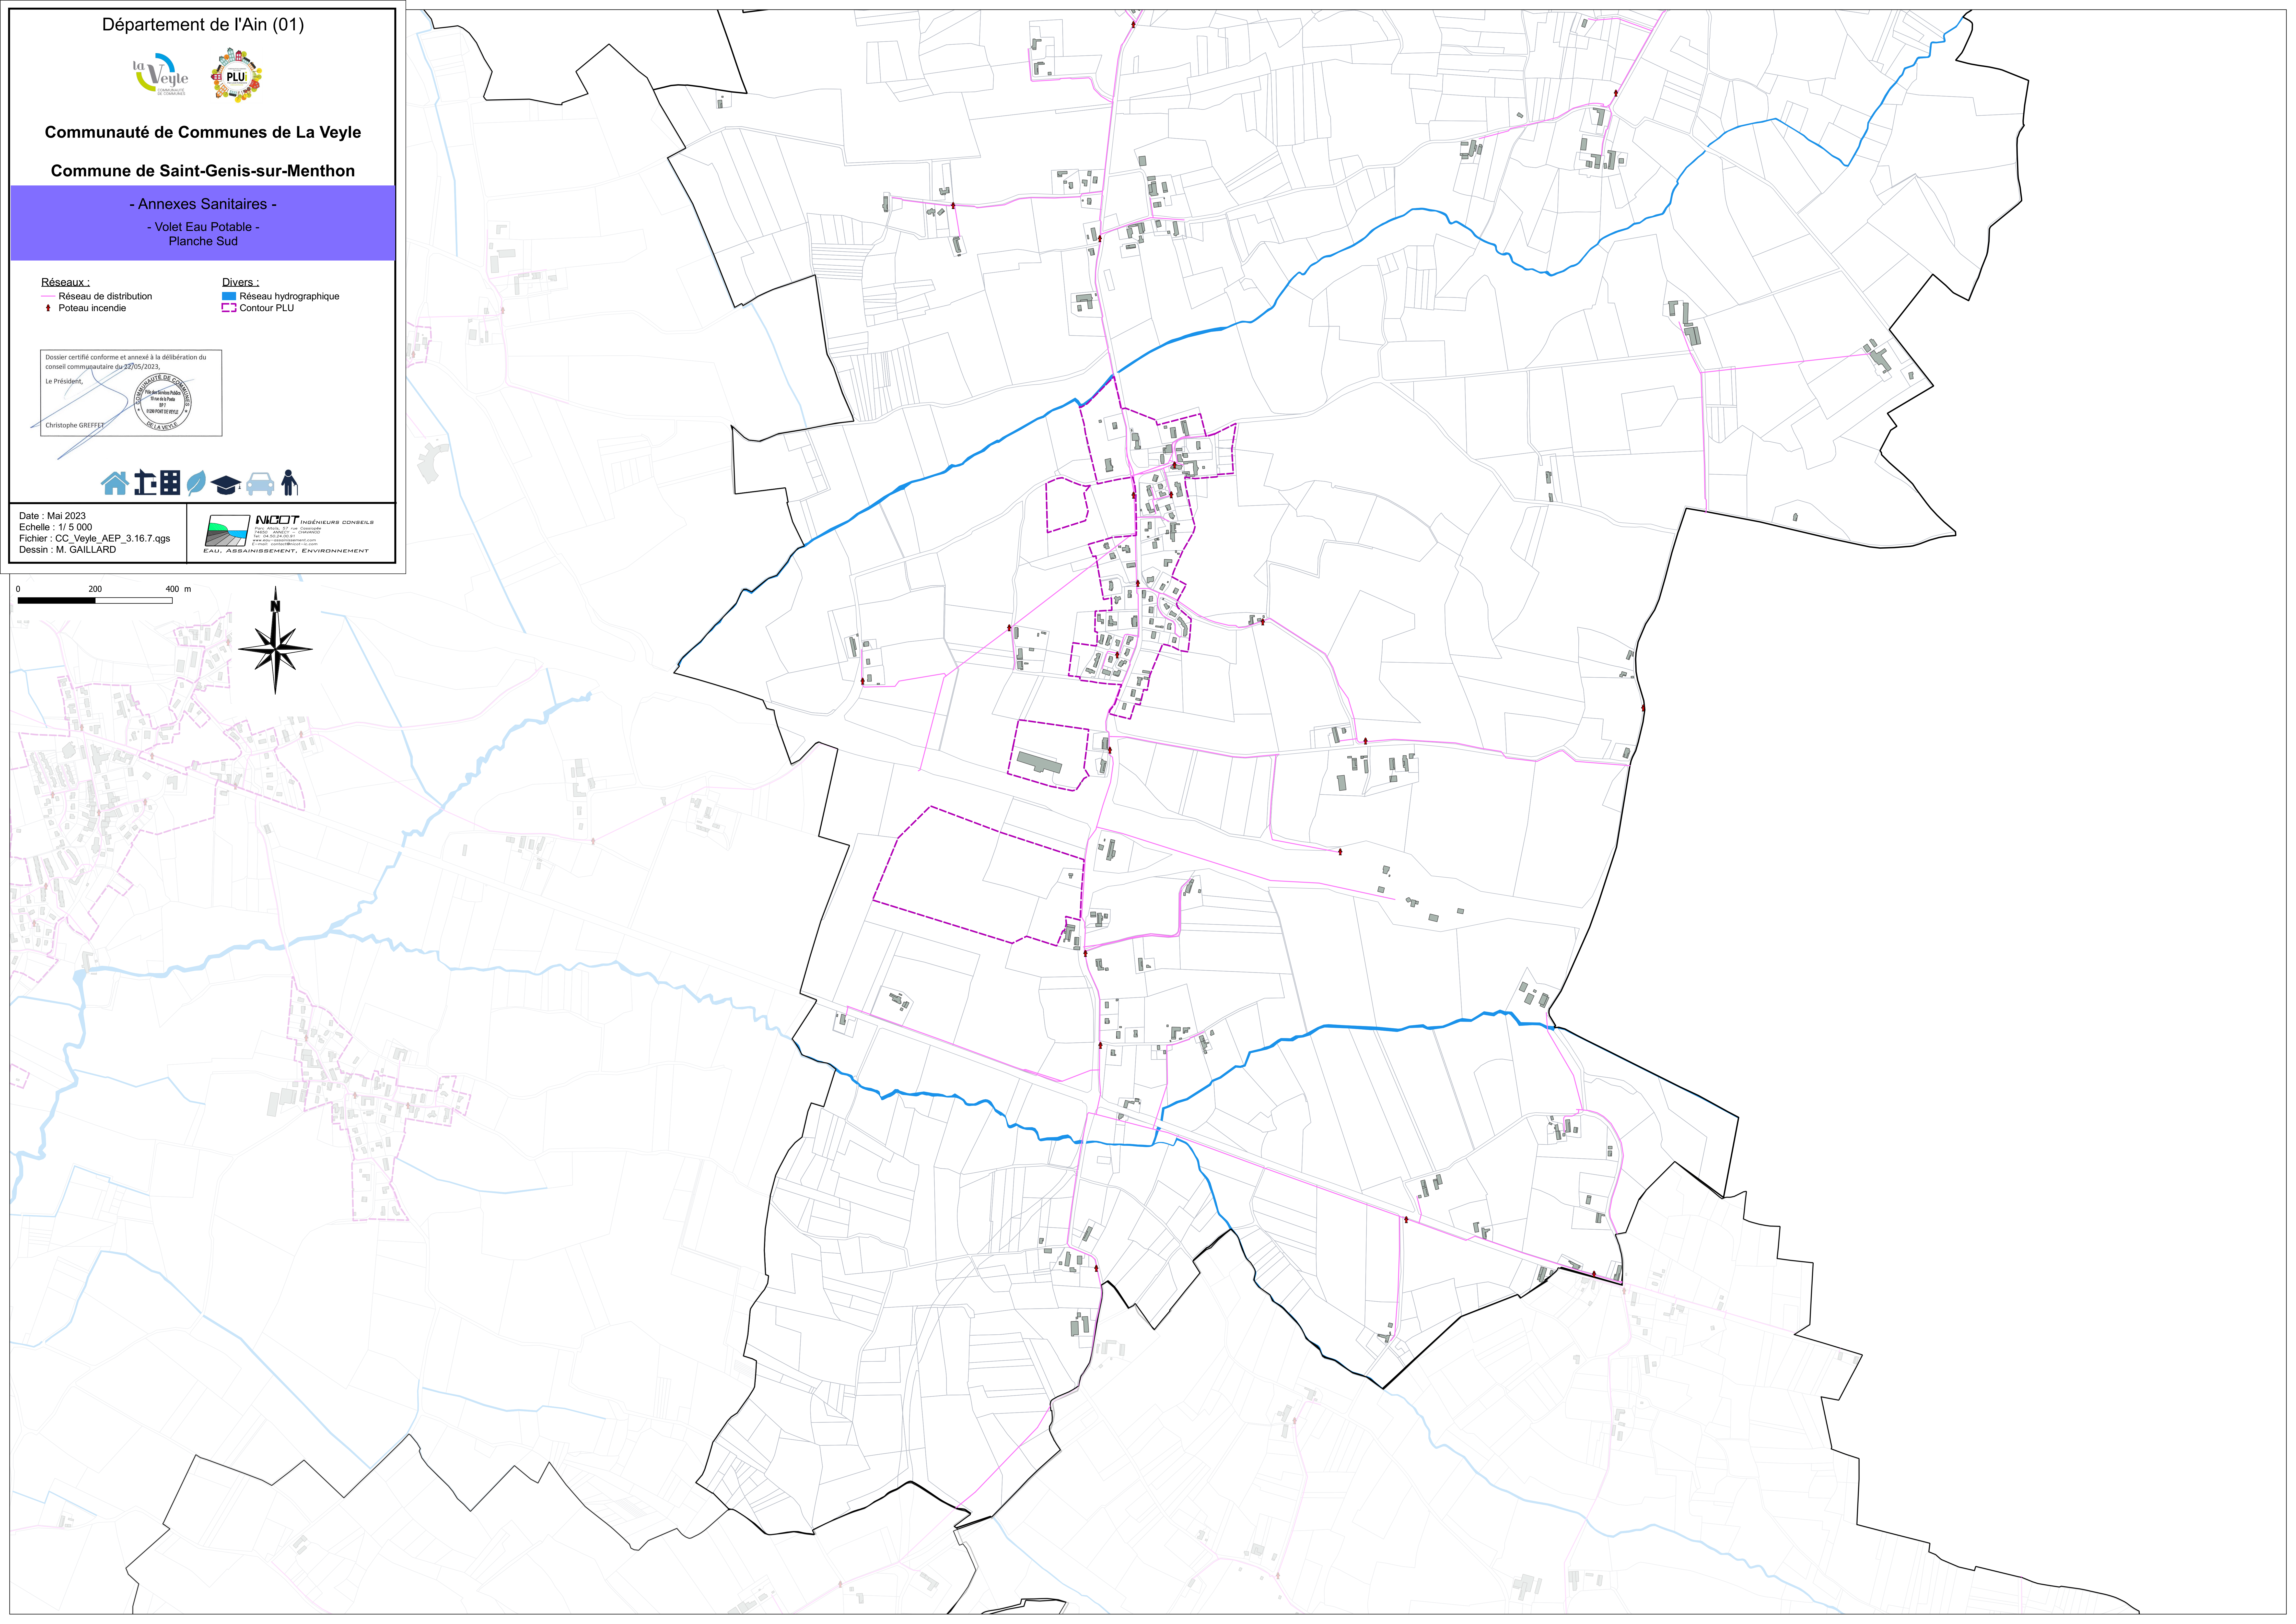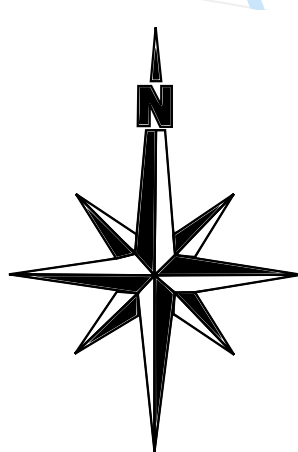


Commune de Saint-Jean-sur-Veyle

- Volet Eau Potable -
Planche Sud


 Réseau hydrographique
 Contour PLU

2

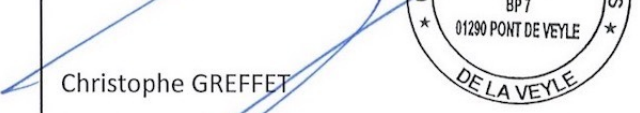

 **NICOT** INGÉNIEURS CONSEILS
Parc Atala, 57 rue Cassiopée
74100 ANNÉCY - CHAMARÉ
Tél. 04.50.24.00.91
www.eda-assainissement.com
E-mail: contact@nicot-is.com

EAU, ASSAINISSEMENT, ENVIRONNEMENT

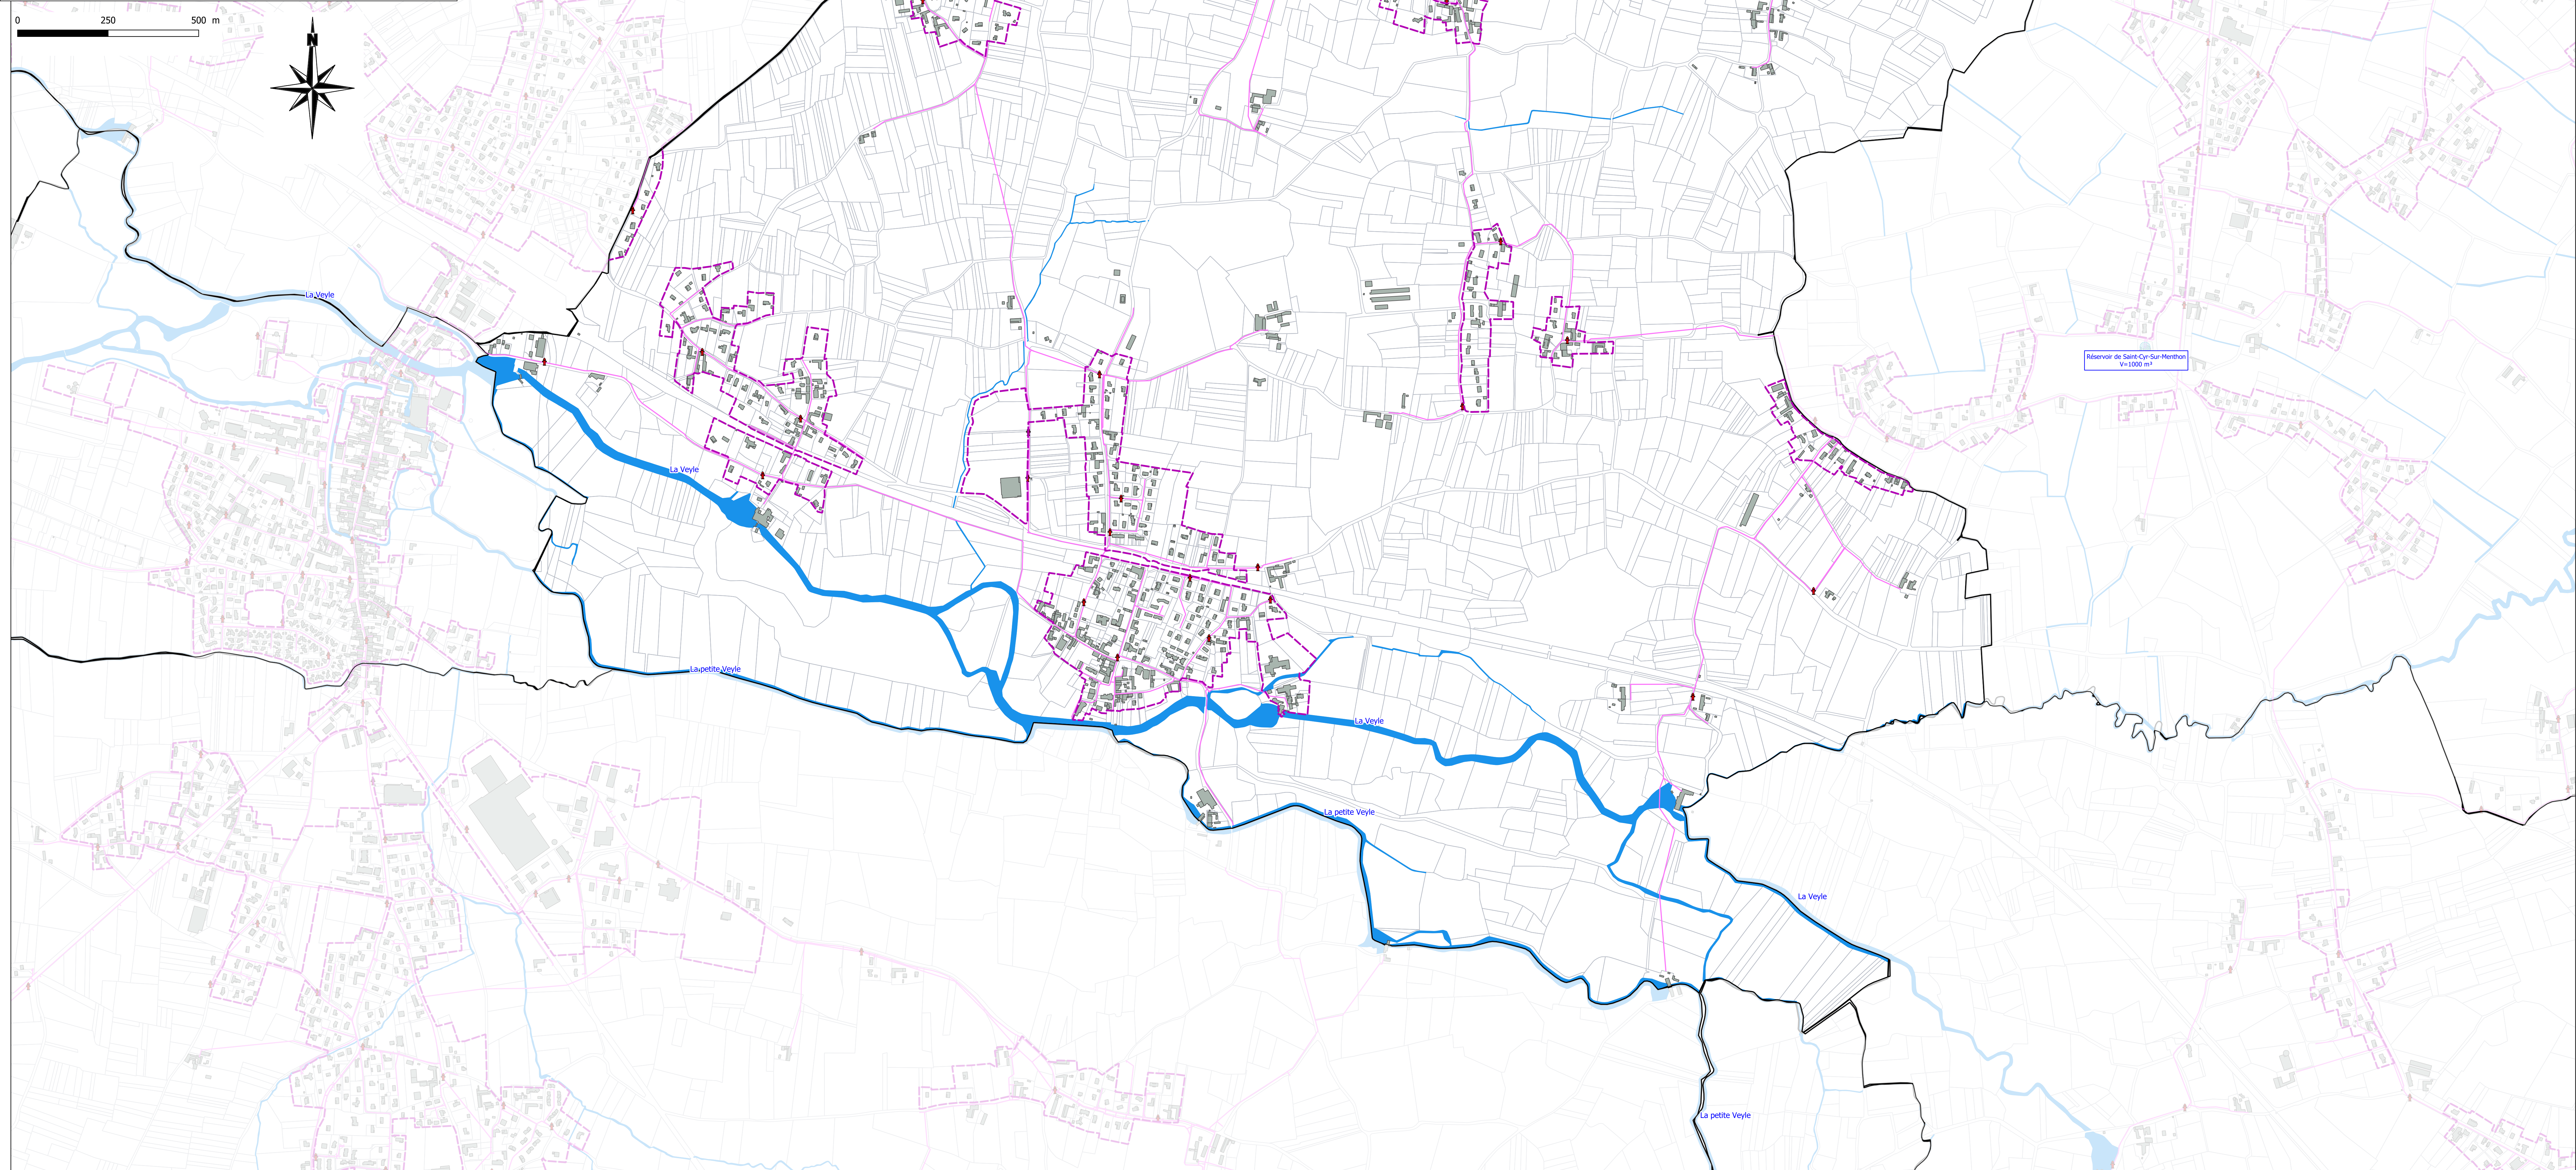



Communauté de Communes de La Veyle

Commune de Saint-Julien-sur-Veyle

- Annexes Sanitaires -

- Volet Eau Potable -
Planche Nord

Réseaux :

- Réseau de distribution
- Poteau incendie
- Réservoir

Divers :

- Réseau hydrographique
- Contour PLU

Dossier certifié conforme et annexé à la délibération du conseil communautaire du 27/05/2023.

Le Président,


Christophe GREFFET



Date : Mai 2023
Echelle : 1/ 5 000
Fichier : CC_Veyle_AEP_3.16.7.qgs
Dessin : M. GAILLARD



0 200 400 m

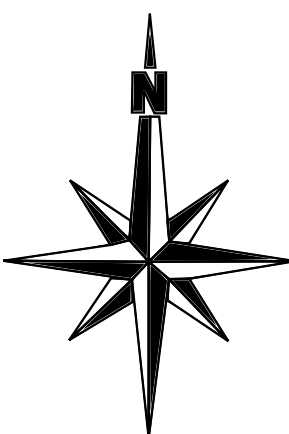

Réservoir Saint-Julien-sur-Veyle
1000 L



Communauté de Communes de La Veyle

Commune de Saint-Julien-sur-Veyle

- Annexes Sanitaires -

- Volet Eau Potable -
- Planche Sud

Réseaux :

- Réseau de distribution
- Poteau incendie
- Réservoir

Divers :

- Réseau hydrographique
- Périmètre de Protection Immédiat
- Périmètre de Protection Rapproché
- Contour PLU

Dossier certifié conforme et annexé à la délibération du conseil communautaire du 27/05/2023.

Le Président,



Christophe GREFFET



Date : Mai 2023
Echelle : 1/ 5 000
Fichier : CC_Veyle_AEP_3.16.7.qgs
Dessin : M. GAILLARD



0 200 400 m

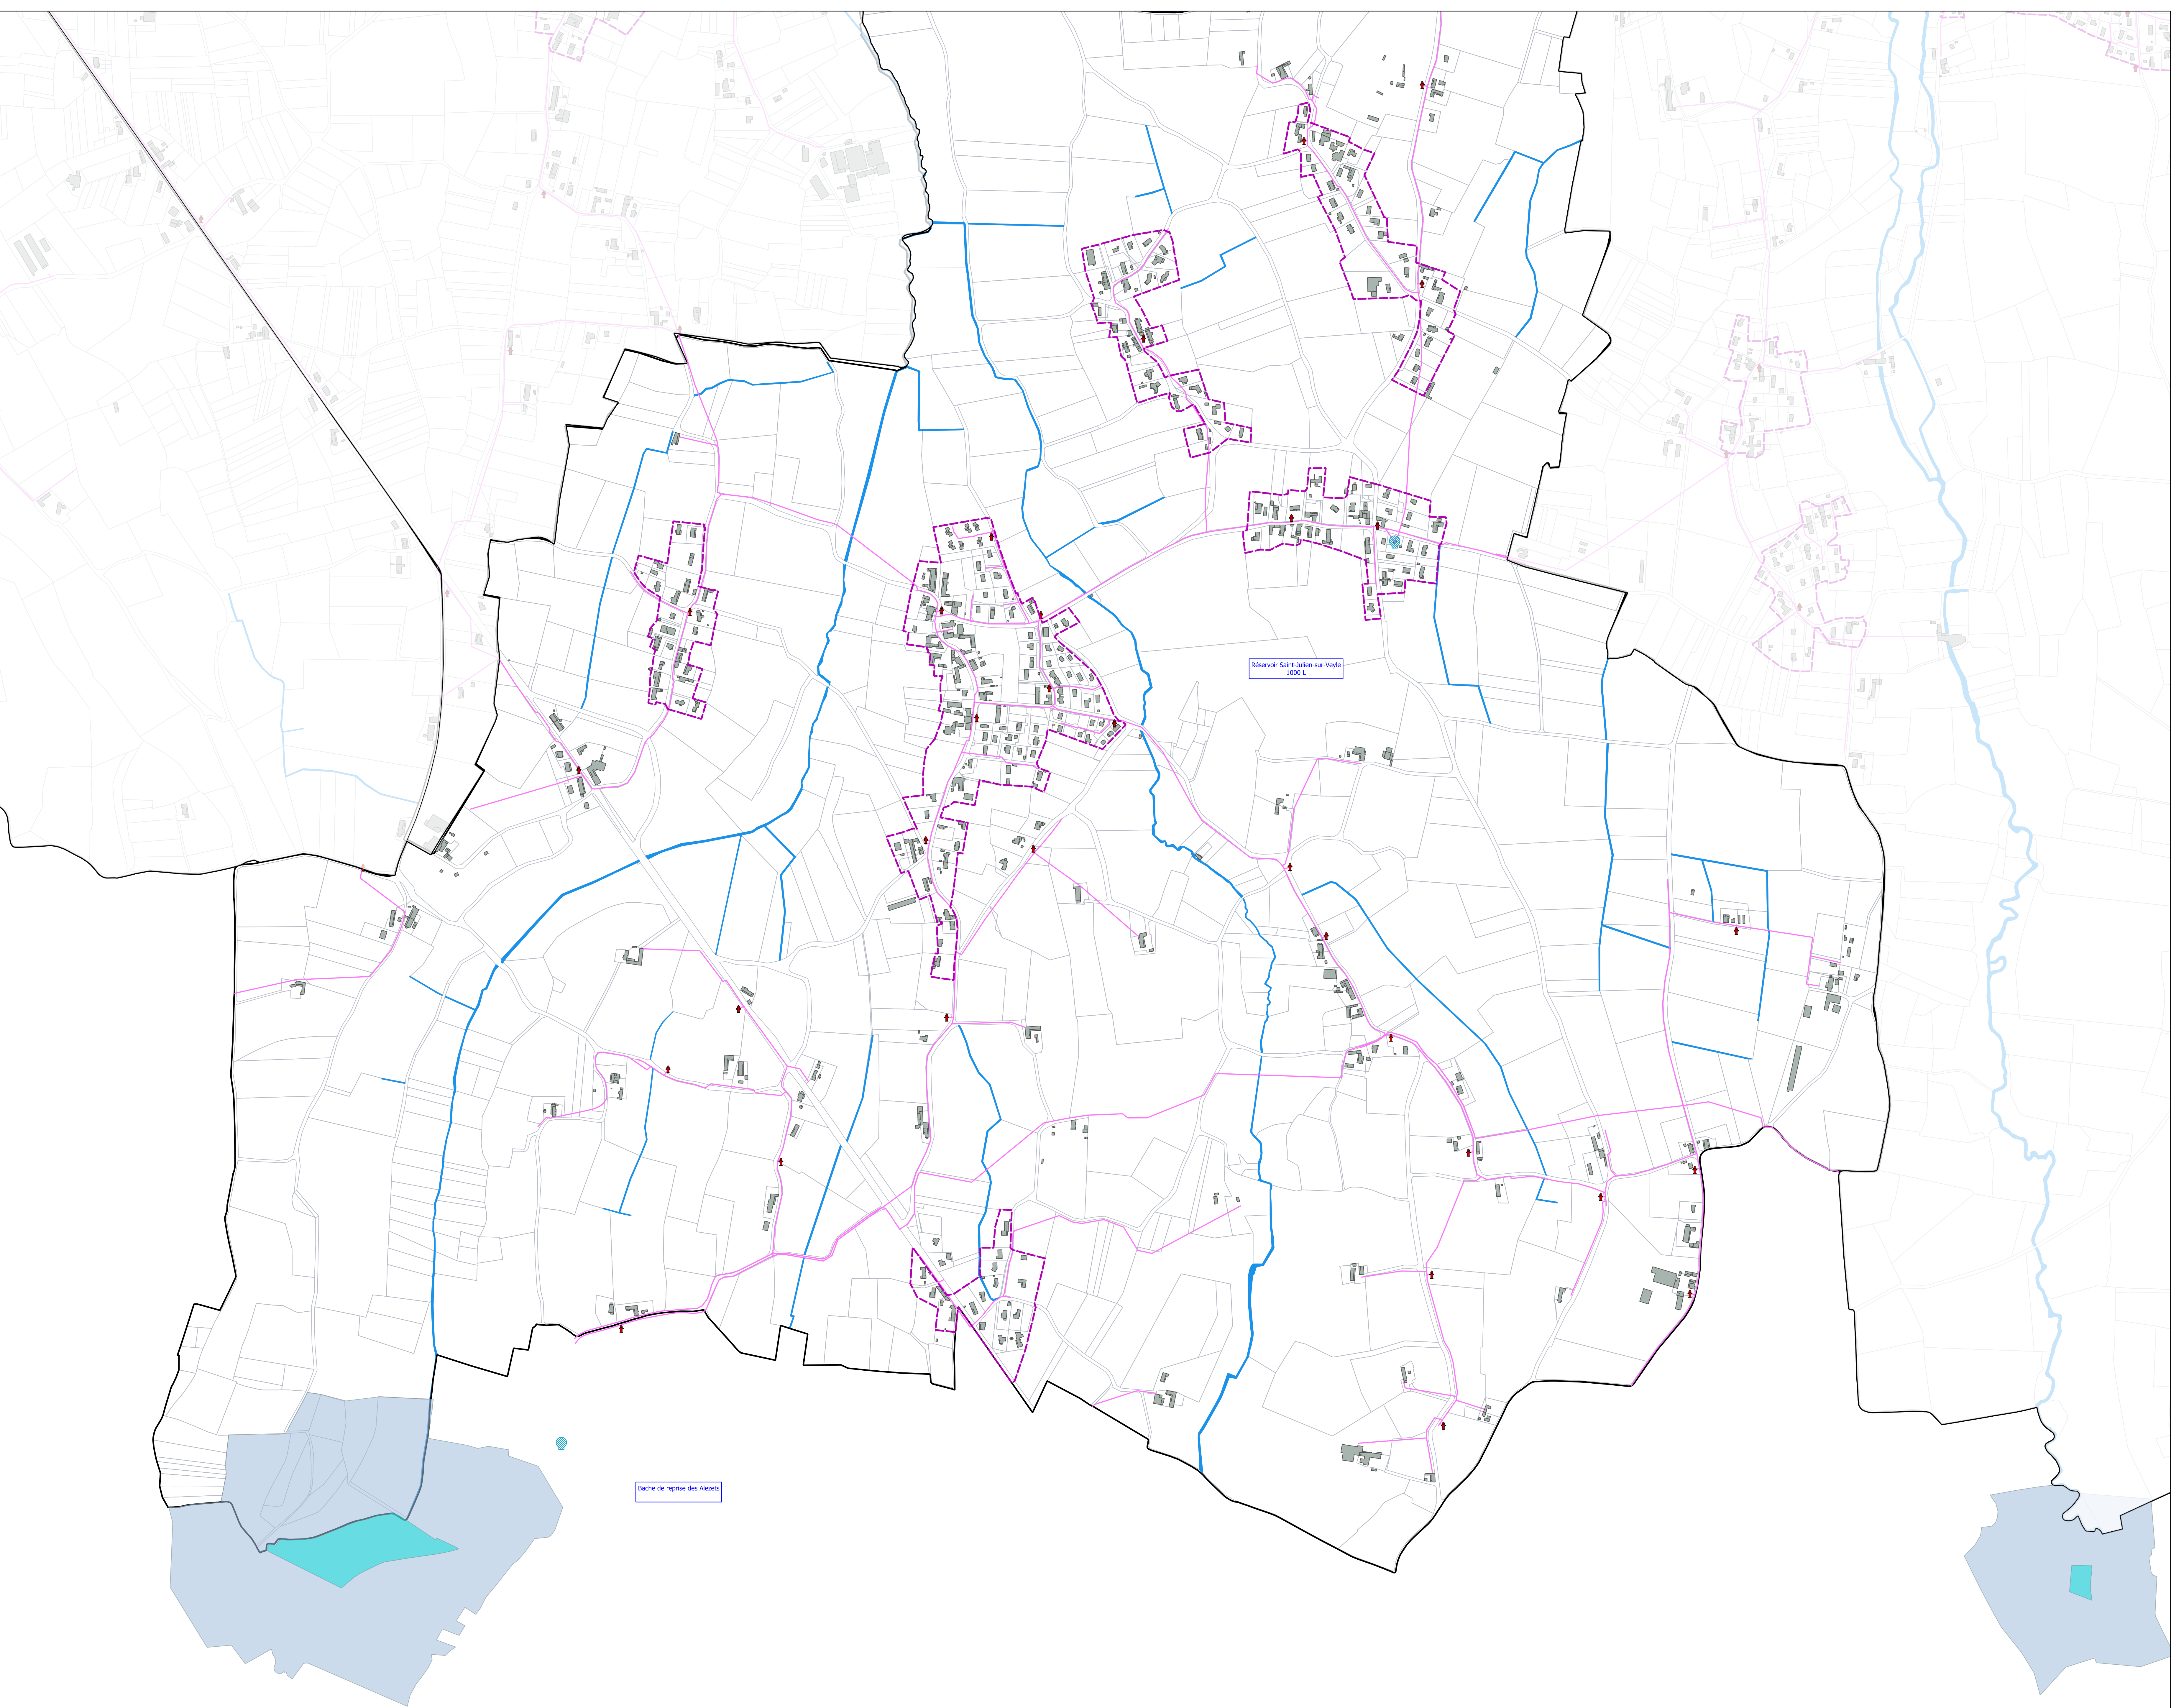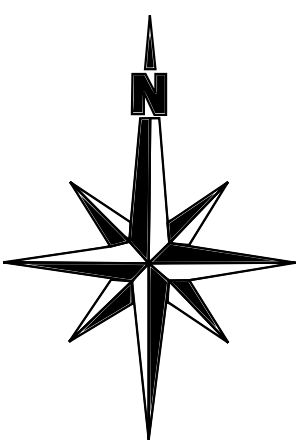



Communauté de Communes de La Veyle

Commune de Vonnas

- Annexes Sanitaires -
- Volet Eau Potable -
Planche Nord

Réseaux :
Réseau de distribution
Poteau incendie

Divers :
Réseau hydrographique
Contour PLU


Dossier certifié conforme et annexé à la délibération du conseil communautaire du 22/05/2023,
Le Président,
Christophe GREFFET



Date : Mai 2023
Echelle : 1/ 5 000
Fichier : CC_Veyle_AEP_3.16.7.qgs
Dessin : M. GAILLARD



0 150 300 m

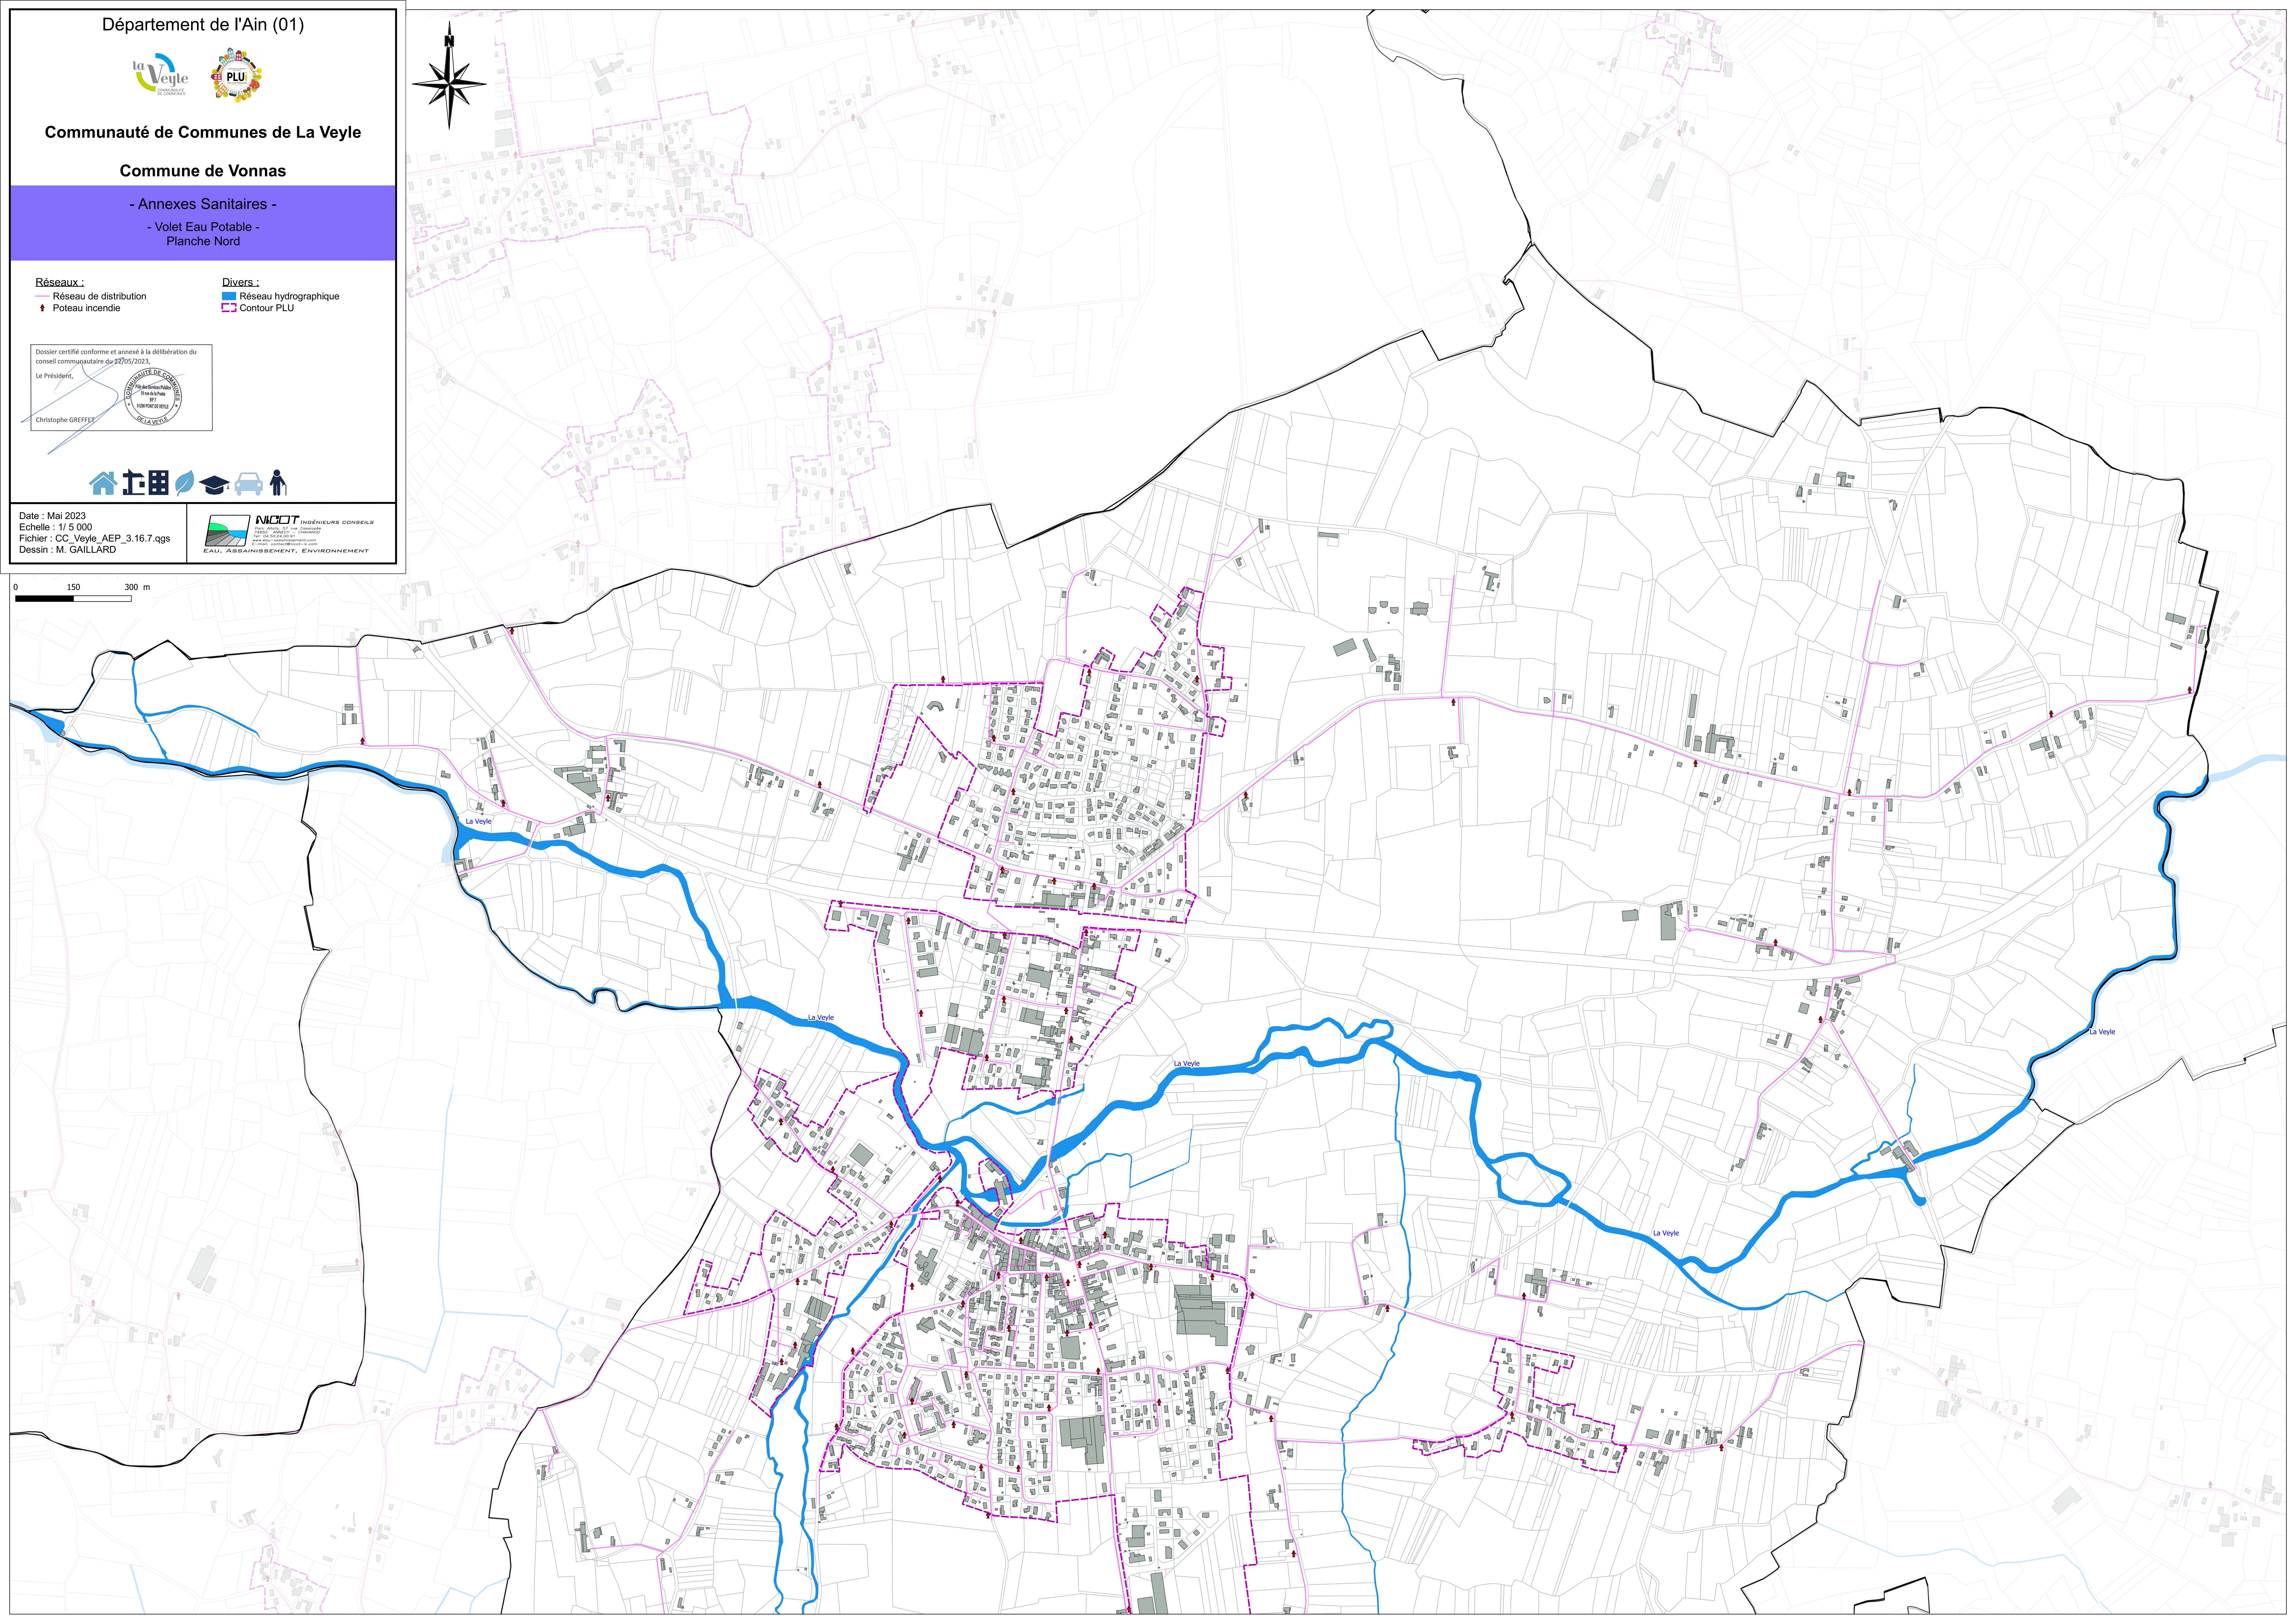



Communauté de Communes de La Veyle

Commune de Vonnas

- Annexes Sanitaires -
- Volet Eau Potable -
Planche Sud

- Réseaux :

 - Réseau de distribution
 - Poteau incendie
- Divers :

 - Réseau hydrographique
 - Périmètre de protection immédiate
 - Périmètre de protection rapproché
 - Contour PLU


Dossier certifié conforme et annexé à la délibération du conseil communautaire du 27/05/2023.
Le Président,
Christophe GREFFET



Date : Mai 2023
Echelle : 1/ 5 000
Fichier : CC_Veyle_AEP_3.16.7.qgs
Dessin : M. GAILLARD



0 150 300 m

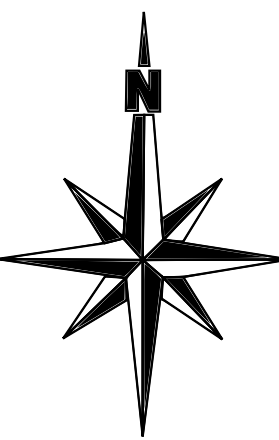

Reservoir Saint-Julien-sur-Veyle
1000 L

