


Plan de situation du terrain


Pièce PCMI1 d'un permis de construire, DP1 d'une déclaration préalable · articles R. 431-7 a) et R. 431-36 a) du code de l'urbanisme

Parcelle F 377 · Bidarray (64124) · 2 860 m² au cadastre · zone N et A du PLU

Le terrain dans son quartier · échelle 1/2 000

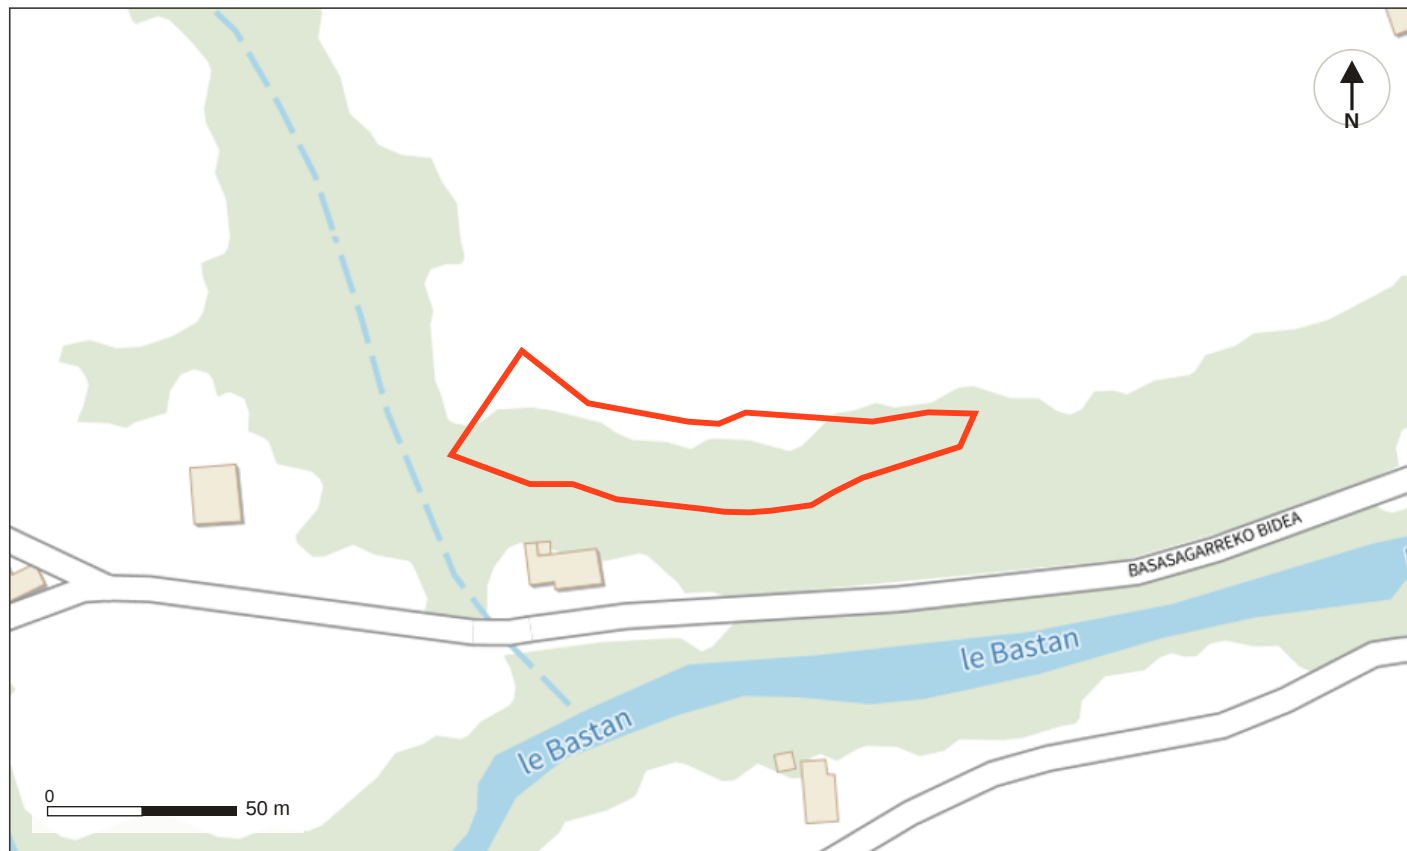

Le terrain dans la commune · échelle 1/25 000

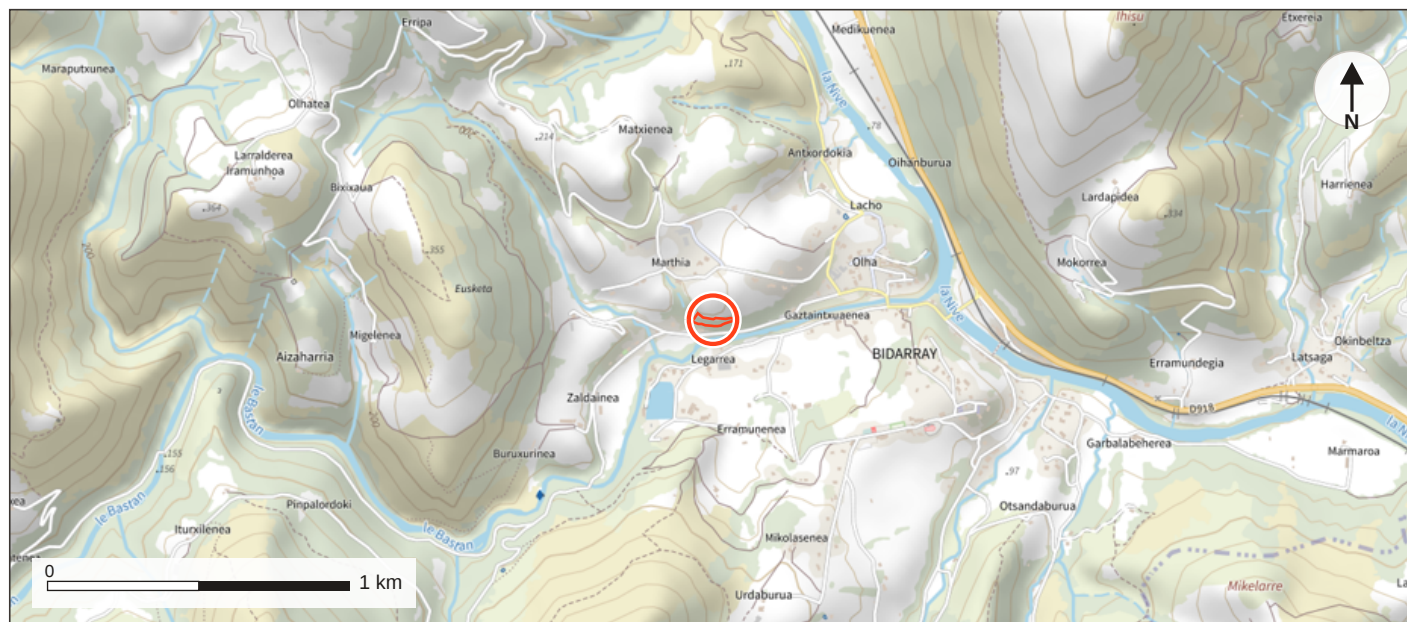

Fond : Plan IGN v2, IGN (géoplateforme). Contour du terrain en rouge : plan cadastral de la DGFIP, indicatif, sans valeur de bornage. Nord en haut. Les échelles valent pour une impression sur A4 à 100 %.

Reportez à la main, sur ce plan, l'endroit d'où les photographies PCMI7 et PCMI8 ont été prises et leur angle de vue : la notice du formulaire le demande.

Édité le 22 septembre 2026 · <https://edifiable.fr/plu/bidarray-64124/parcelle/f-377>


Vue aérienne du terrain

Pièce PCMI1 d'un permis de construire, DP1 d'une déclaration préalable · articles R. 431-7 a) et R. 431-36 a) du code de l'urbanisme

Parcelle F 377 · Bidarray (64124) · 2 860 m² au cadastre · zone N et A du PLU

Le terrain vu du ciel · échelle 1/2 000

Fond de carte indisponible : le service de l'IGN n'a pas répondu. Redemandez le plan dans quelques minutes.

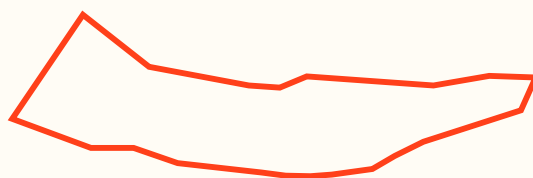

0 50 m

Fond : photographie aérienne, IGN (géoplateforme), prise de vue la plus récente servie. Contour du terrain en rouge : plan cadastral de la DGFIP, indicatif, sans valeur de bornage. Nord en haut. L'échelle vaut pour une impression sur A4 à 100 %.

Édité le 22 septembre 2026 · <https://edifiable.fr/plu/bidarray-64124/parcelle/f-377>