


ELABORATION DU PLAN LOCAL D'URBANISME
INFRACOMMUNAUTAIRE (PLUI)
SUD-BASSE-NAVARRRE
PLANCHE A : VOCATION DES ZONES

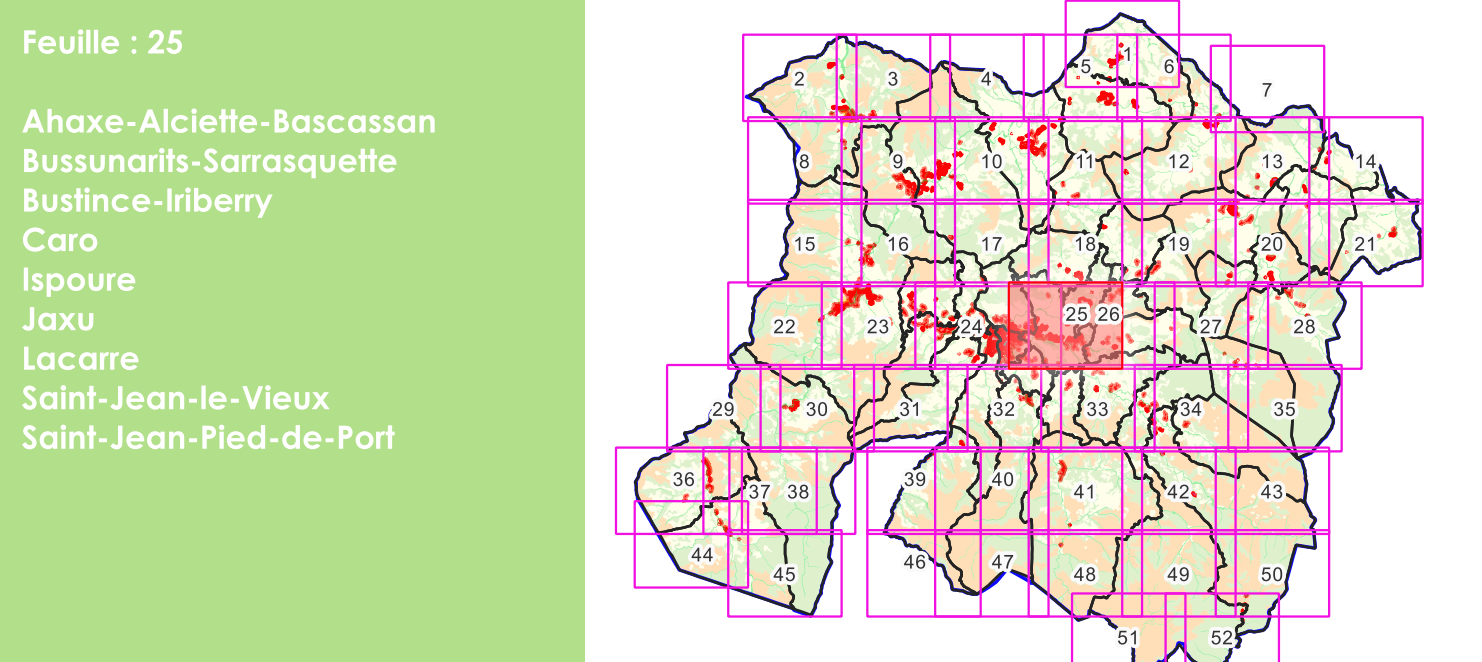


pays basque euskal herria

COMMUNAUTÉ D'AGGLOMÉRATION
HERRIKOA EUSKAL

@communautéPB | communauté-paysbasque.fr

Agence Public de Gestion Locale - Services Territoriaux et Urbanisme

ELABORATION DU PLAN LOCAL D'URBANISME
INFRACOMMUNAUTAIRE (PLUI)
SUD-BASSE-NAVARRRE
PLANCHE B : EMPRISE AU SOL ET PLEINE TERRE

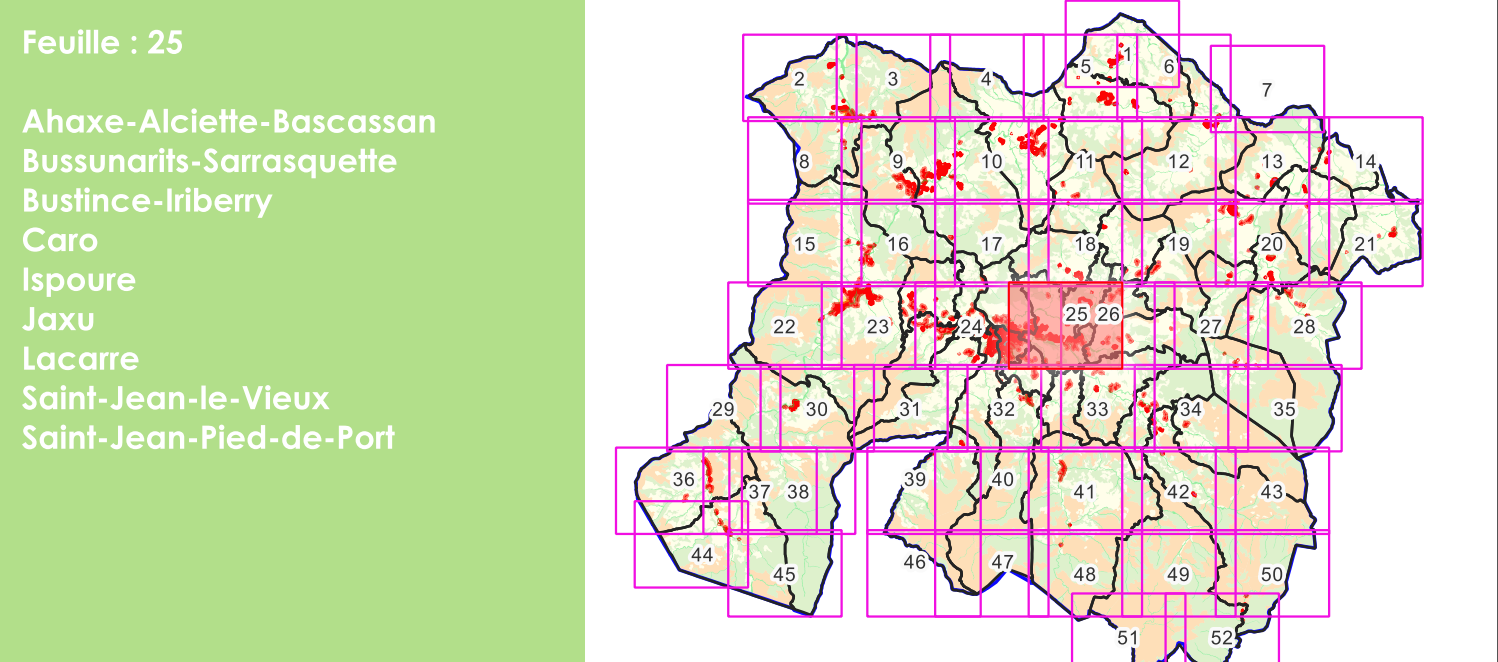


- Légende**
- Emprise au sol**
- (1) Le coefficient maximal d'emprise au sol est fixé à 15 %
 - (2) Le coefficient maximal d'emprise au sol est fixé à 30 %
 - (3) Le coefficient maximal d'emprise au sol est fixé à 50 %
 - (4) +30% supplémentaires autorisés par rapport à l'emprise au sol existante à la date d'approbation du PLUI
 - (5) Règles spécifiques des zones A et N (cf article 1.1.2)
 - cf OAP: Secteur dont les principes d'aménagement sont définis dans les OAP
 - NR: Non réglementé
- Pleine terre**
- (1) Le coefficient minimal de pleine terre est fixé à 40%
 - (2) Le coefficient minimal de pleine terre est fixé à 30%
 - (3) Le coefficient minimal de pleine terre est fixé à 20%
 - (4) Le coefficient minimal de pleine terre est fixé à 15%
 - (5) Le coefficient minimal de pleine terre est :
 - fixé à 30 % pour les habitations
 - non réglementé pour les bâtiments agricoles et forestiers
 - cf OAP: Secteur dont les principes d'aménagement sont définis dans les OAP
 - NR: Non réglementé



Feuille : 25

Ahaxe-Alicette-Bascassan
Bussunarits-Sarraquette
Caro
Ispoure
Jaxu
Lacarre
Saint-Jean-le-Vieux
Saint-Jean-Pied-de-Port

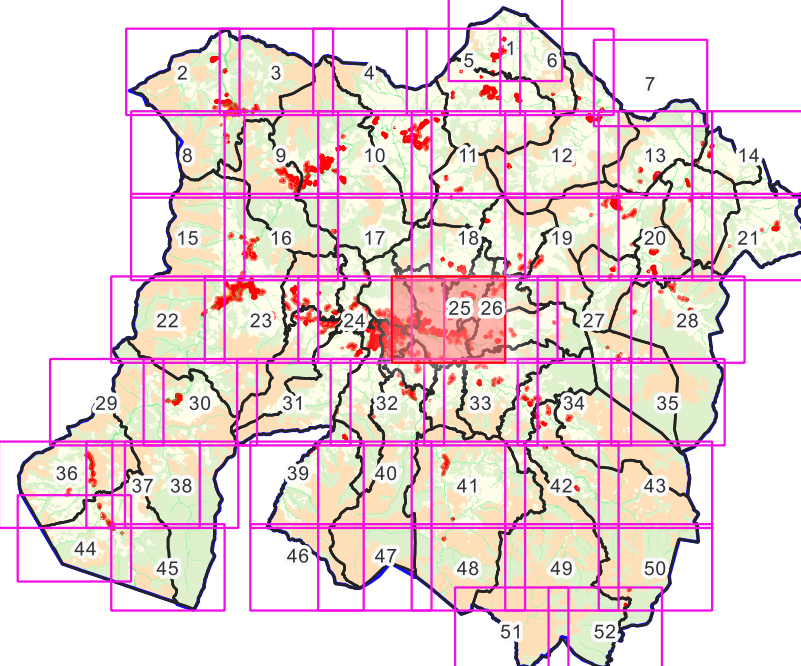

 **pays basque** **euskal herria**

COMMUNAUTÉ D'AGGLOMÉRATION

 @communautefb | communauté-paysbasque.fr

Agence Public de Gestion Locale - Services Territoriaux et Urbanisme
Tel : 05 59 84 81 87 - Courriel : service.urbanisme@paysbasque.fr




Légende

Hauteur

- (1) La hauteur des constructions n'excèdera pas 7 mètres à l'égout ou à l'acrotère
- (2) La hauteur des constructions n'excèdera pas 10 mètres à l'égout ou à l'acrotère
- (3) La hauteur des constructions n'excèdera pas 13 mètres à l'égout ou à l'acrotère
- (4) La hauteur des constructions n'excèdera pas 15 mètres à l'égout ou à l'acrotère
- (5) La hauteur des constructions n'excèdera pas 7 mètres à l'égout ou à l'acrotère pour les habitations et 10 mètres à l'égout du toit pour les bâtiments agricoles et forestiers.

CG OAP: Secteur dont les principes d'aménagement sont définis par les OAP

NR: Non réglementé

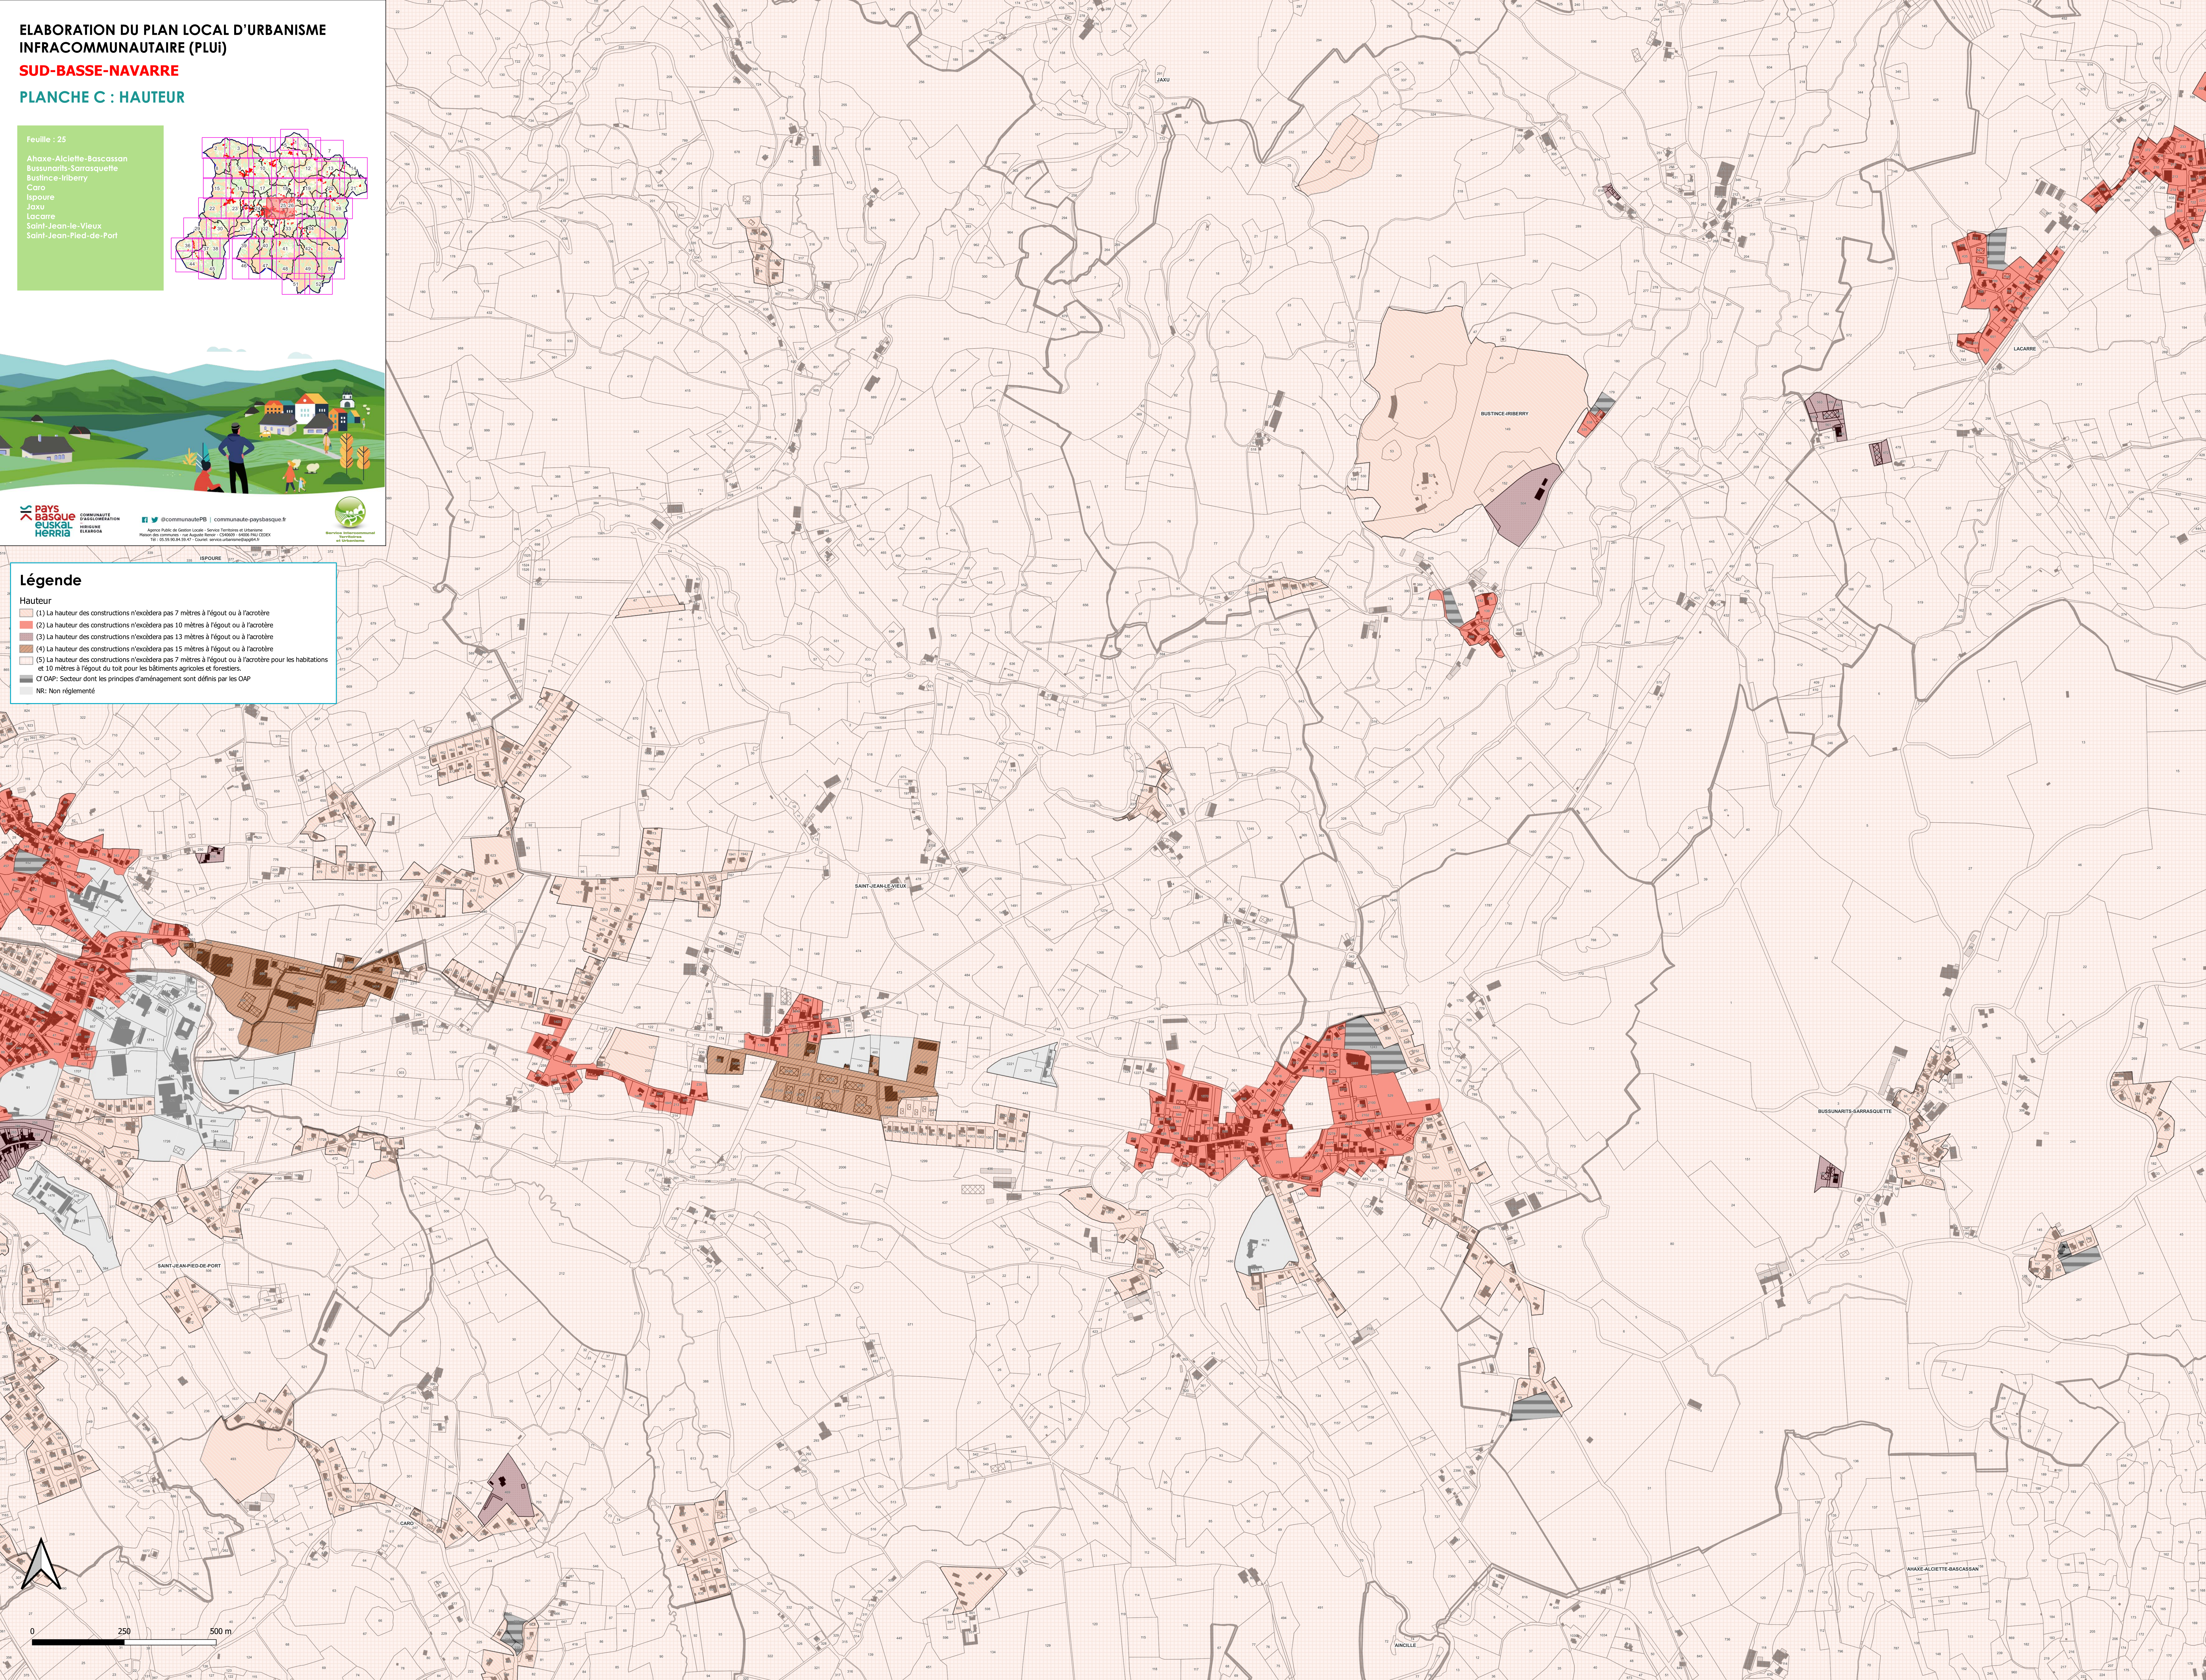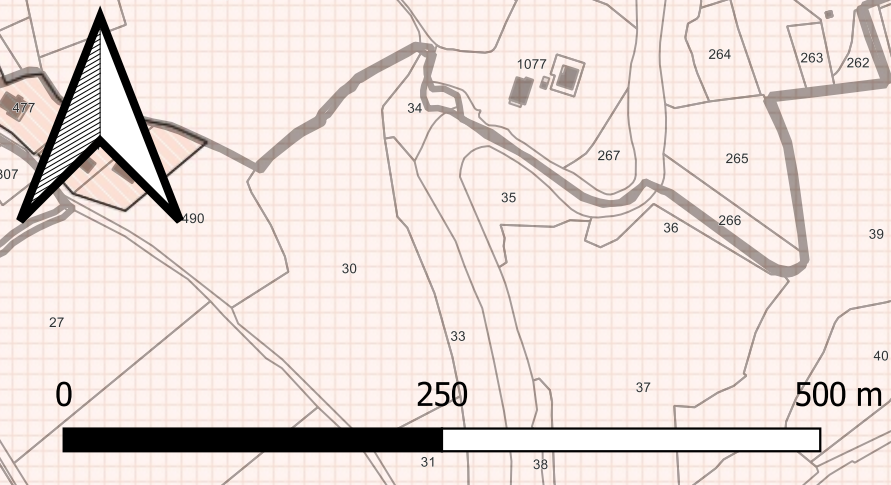



ELABORATION DU PLAN LOCAL D'URBANISME
INFRACOMMUNAUTAIRE (PLUI)

SUD-BASSE-NAVARRRE

PLANCHE D : IMPLANTATION PAR RAPPORT
AUX VOIES ET EMPRISES PUBLIQUES

Feuille : 25

Ahaxe-Alciette-Bascassan
Bussunarits-Sarrasquette
Bustince-Iriberry
Caro
Jaxu
Lacarre
Saint-Jean-le-Vieux
Saint-Jean-Pied-de-Port

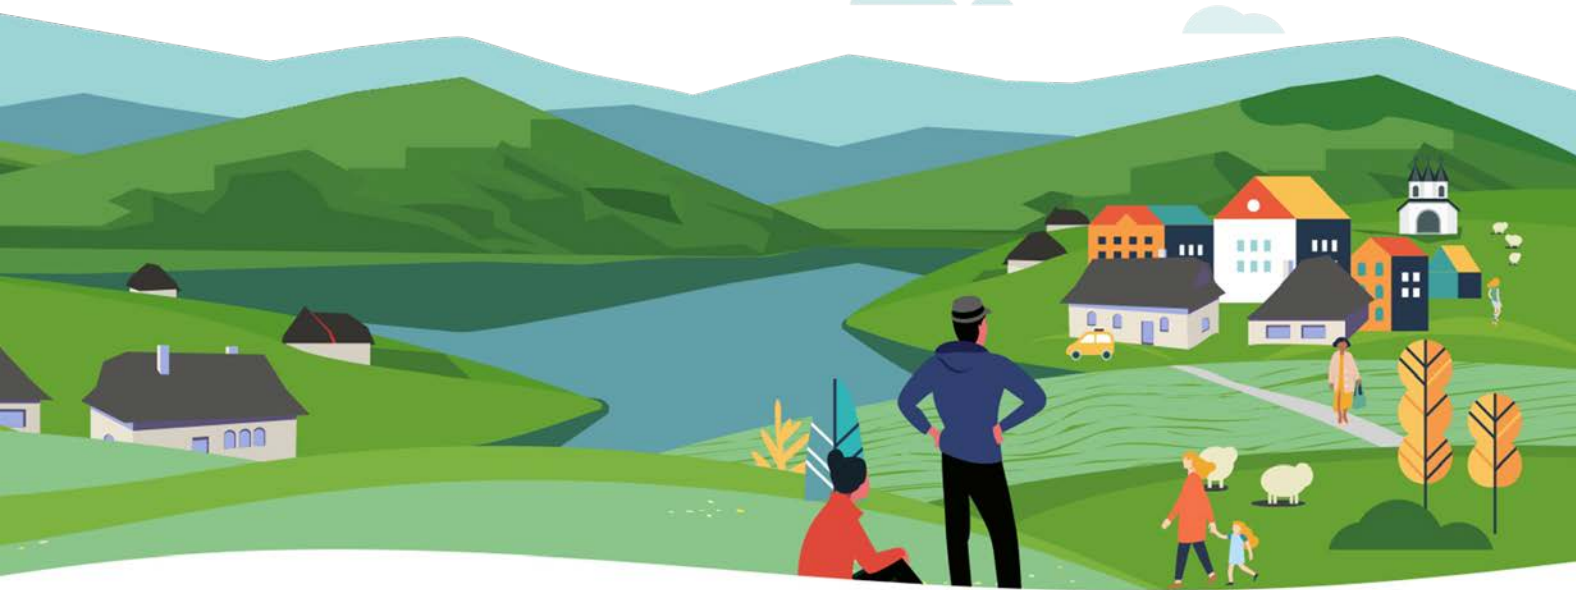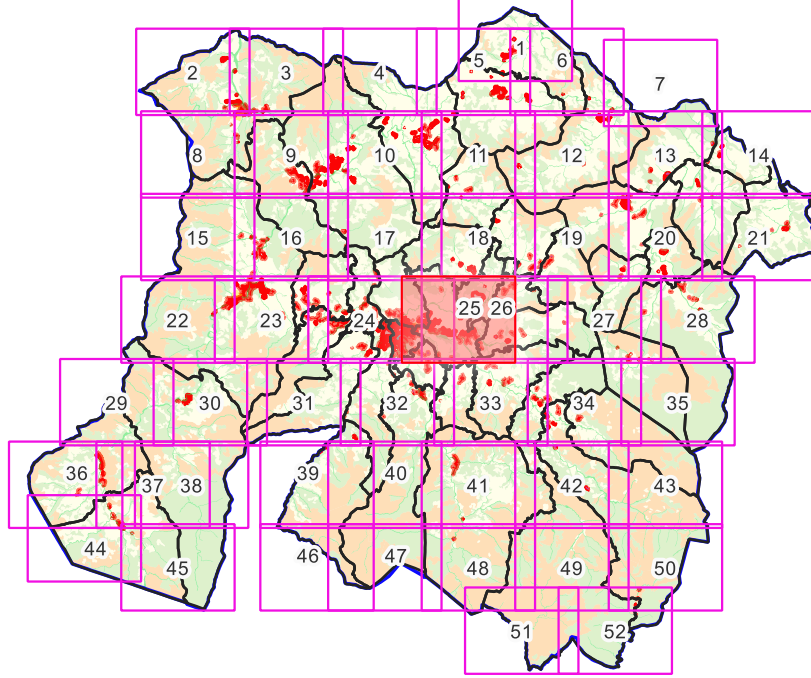

pays **euskal** **herria**
COMMUNAUTÉ D'AGGLOMÉRATION



Légende

Implantation voies et emprises

- (1) Une façade du bâtiment (hors annexe de moins de 20 m² et piscine) doit être implanté, en tout point, en limite de voie ou d'emprise publique.
- (2) Le front bâti sur rue doit être préservé par une implantation en limite soit :
 - En tout point d'une façade du bâtiment (hors annexe de moins de 20 m² et piscine)
 - En tout point d'une annexe de plus de 20m² d'emprise au sol,
 - D'un mur de clôture avec ou sans portail d'accès ou tout autre dispositif permettant de préserver un front bâti
- (4) Sauf règle d'implantation graphique définissant le recul minimum de tout bâtiment par rapport à la voie et aux emprises publiques, les constructions doivent être implantées avec un recul minimal de 3 mètres vis-à-vis de la limite de la voie ou de l'emprise publique
- (5) Sauf règle d'implantation graphique définissant le recul minimum de tout bâtiment par rapport à la voie et aux emprises publiques, les constructions doivent être implantées :
 - soit en limite de voie ou emprise publique (tout point d'une façade),
 - soit avec un recul de 3 mètres minimum.
- OAP : Secteurs dont les principes d'aménagement sont définis par les OAP
- NR : Non réglementé : implantation libre



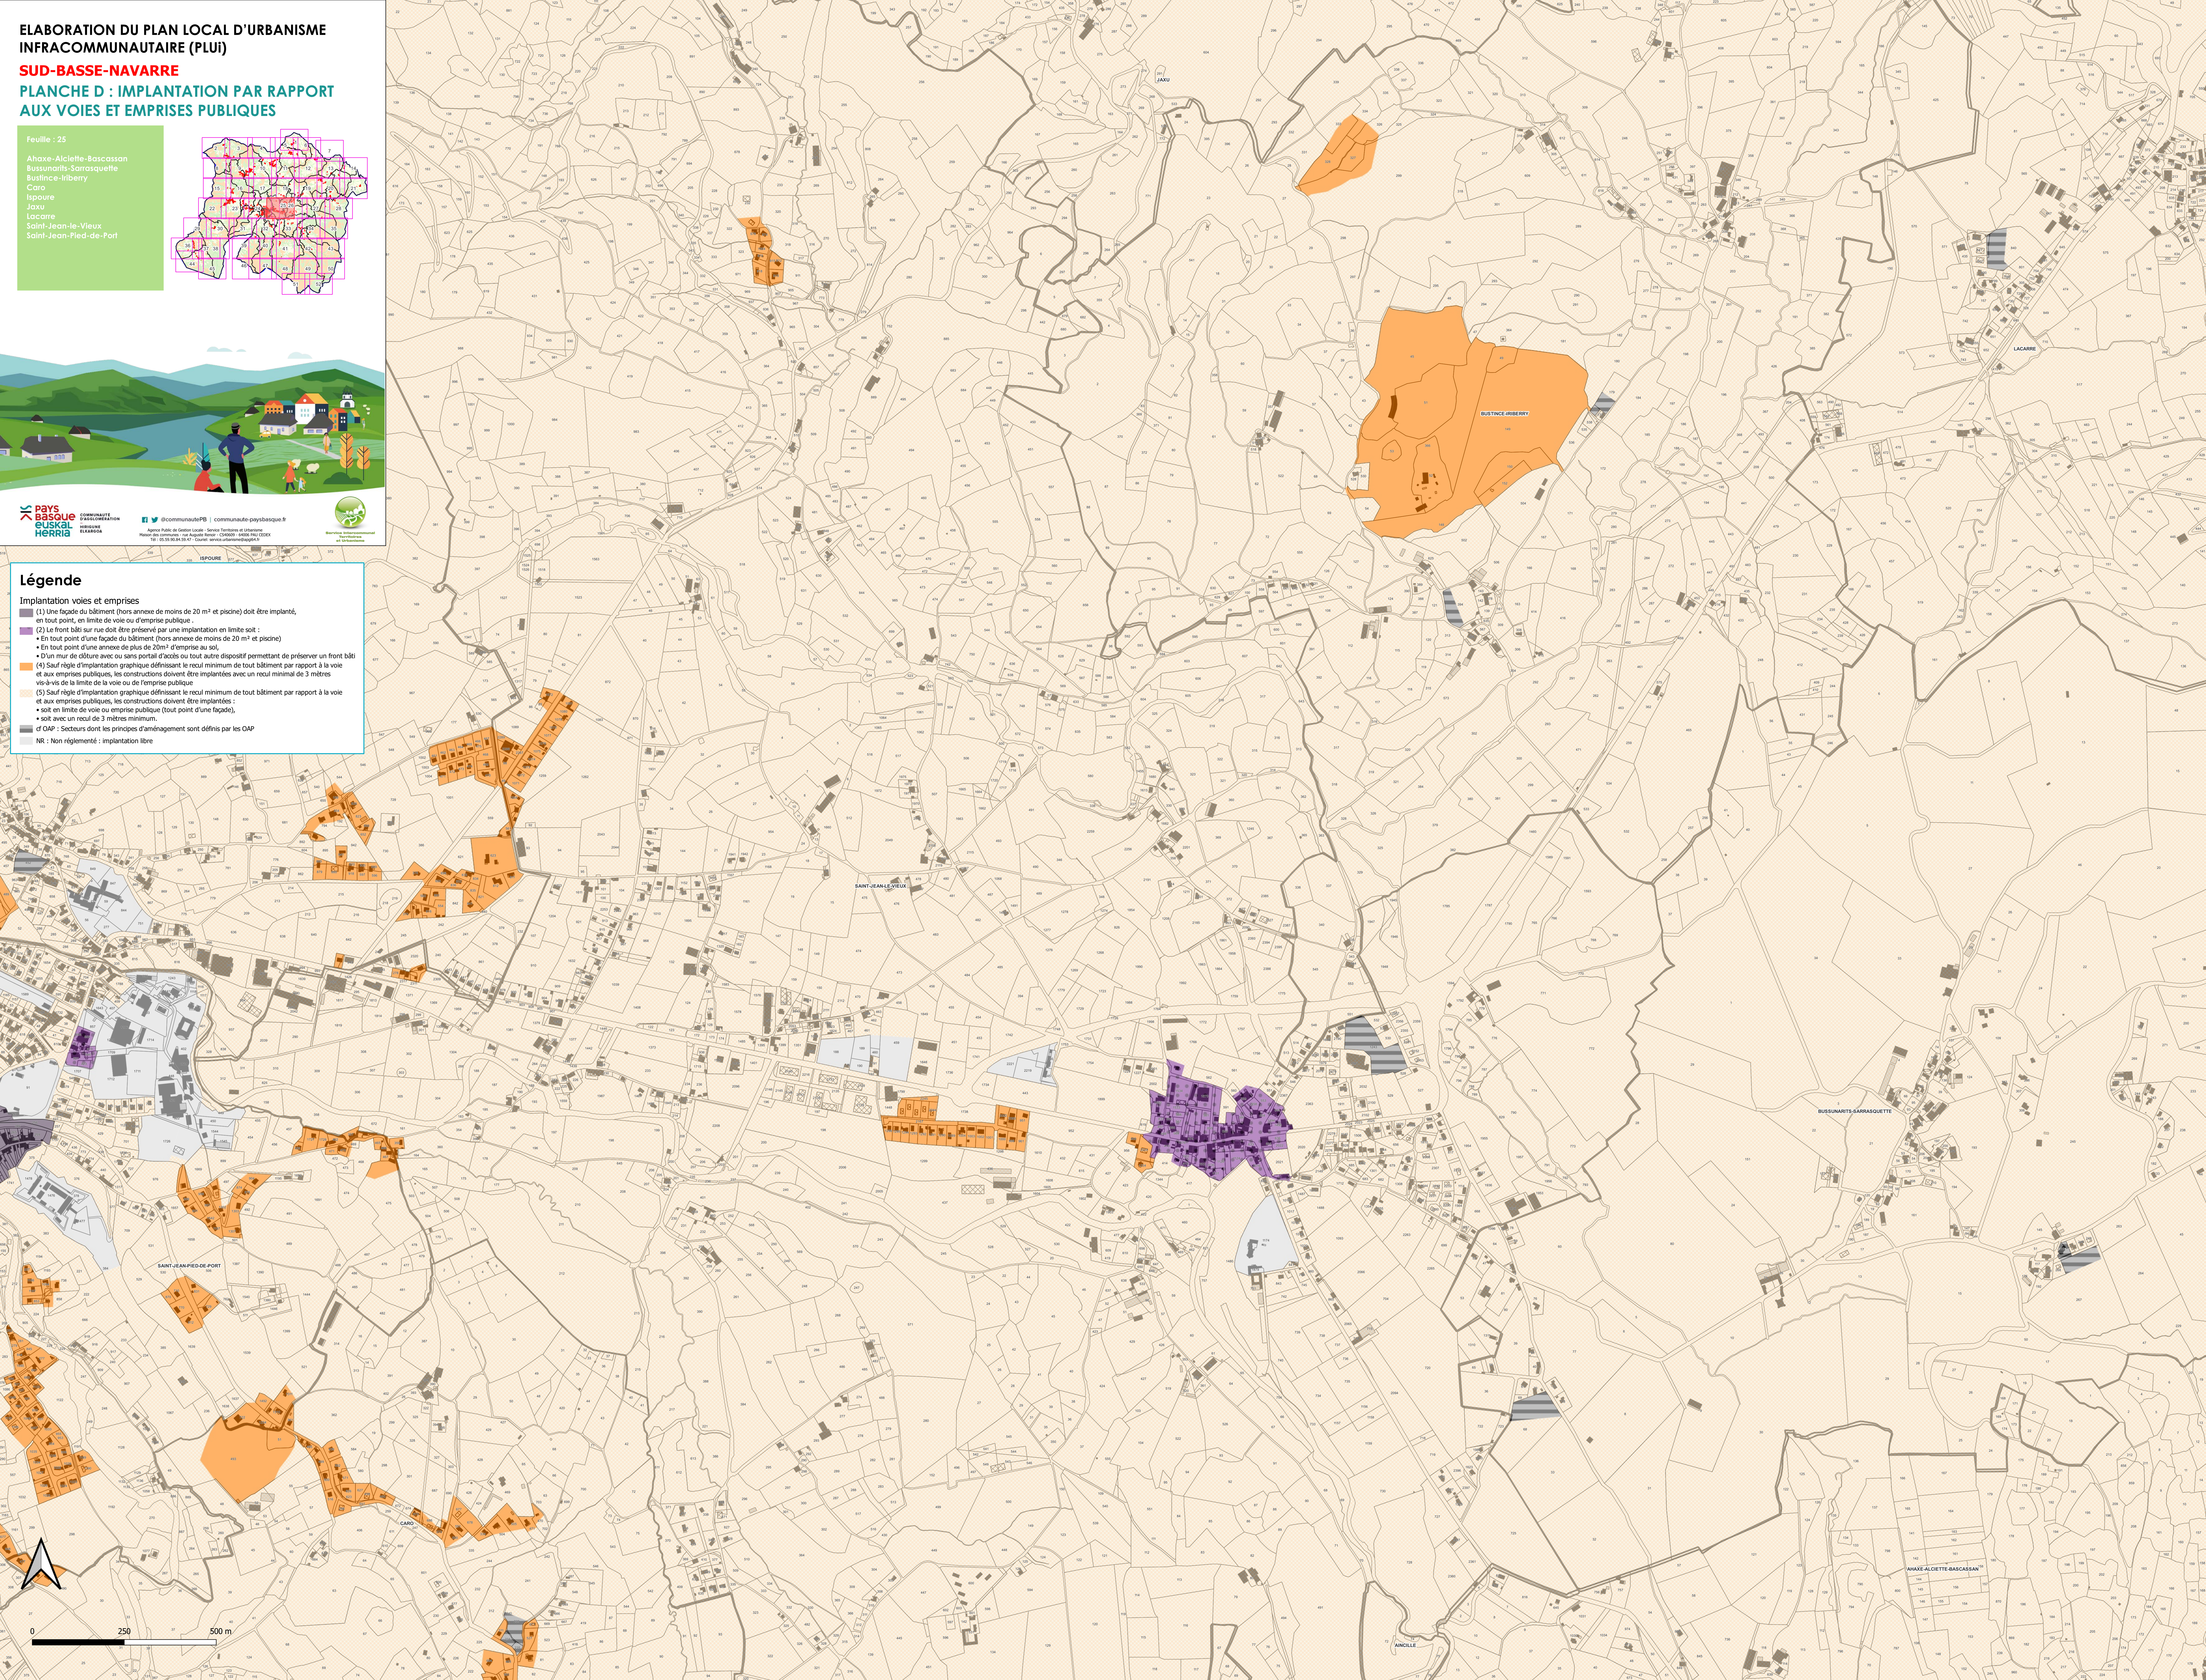


PLANCHE E : IMPLANTATION PAR RAPPORT AUX LIMITES SEPARATIVES

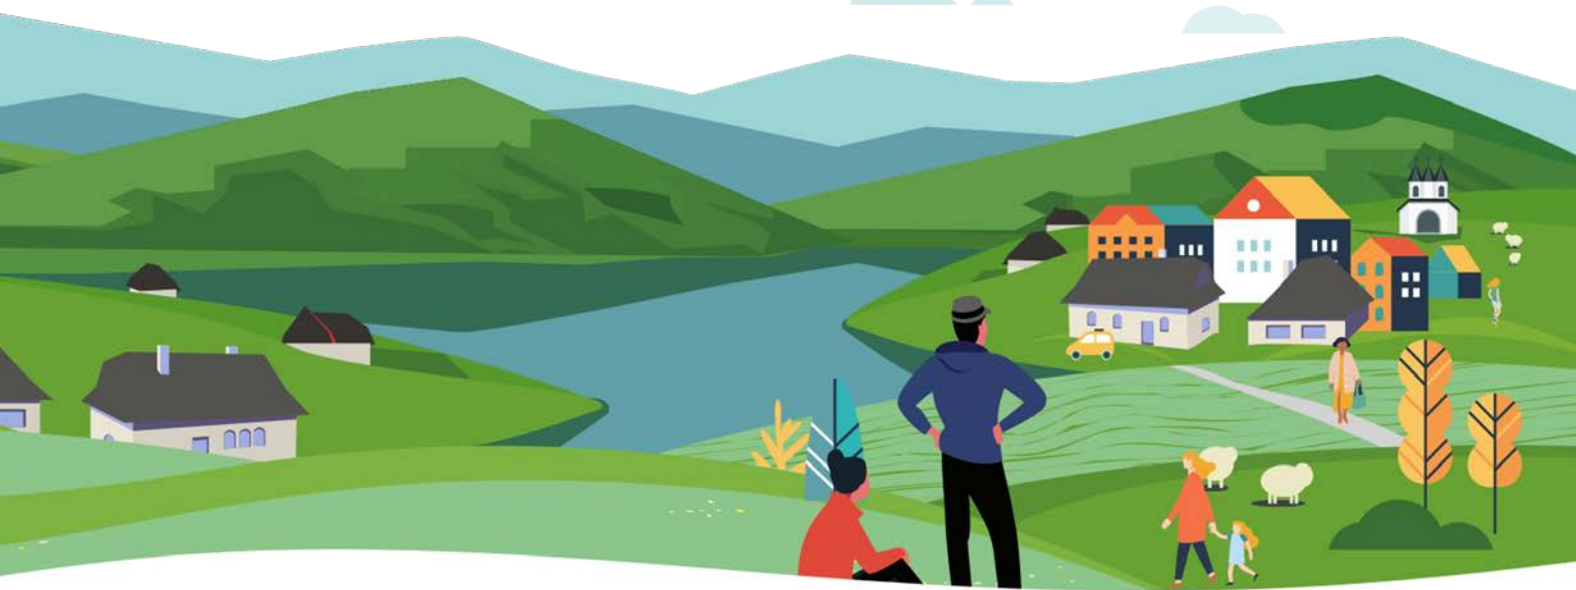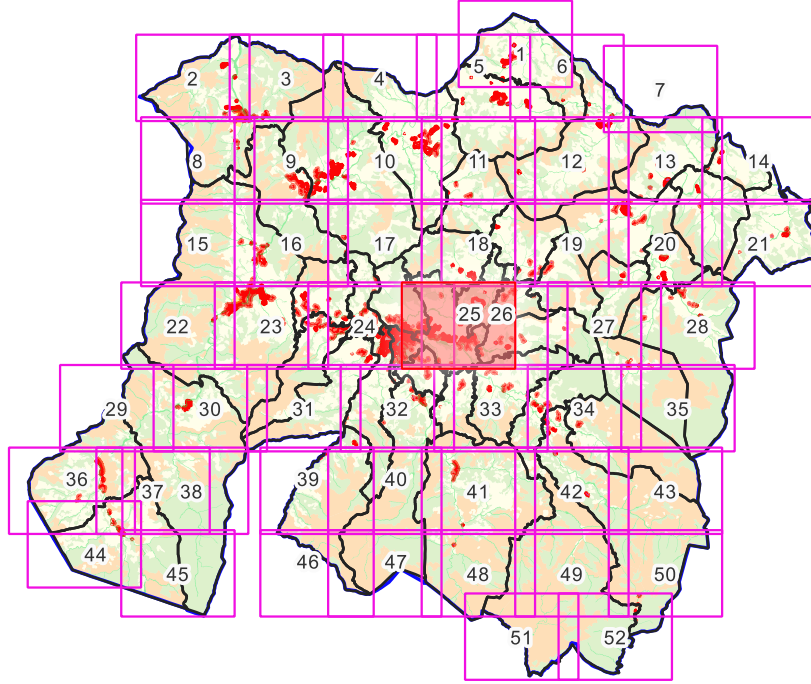

Implantation limites

(2) Vis-à-vis des limites séparatives latérales, toute construction doit être implantée en ordre semi-continu, c'est-à-dire sur au moins une limite séparative latérale. En cas de retrait vis-à-vis de la limite latérale opposée, ce dernier doit être au moins égal à 3 m.

Vis-à-vis de la limite de fond de terrain, toute construction doit être implantée en limite ou en retrait d'au moins 3 mètres.

(3) Les constructions doivent être implantées :

- soit en limite séparative,
- soit avec un retrait minimum de 3 mètres en tout point du bâtiment.

(4) Les constructions doivent être implantées avec un retrait minimal de 3 m vis-à-vis des limites séparatives.

■ d'OAP: Secteurs dont les principes d'aménagement sont définis par les OAP

NR: Non réglementé ; implantation libre

