



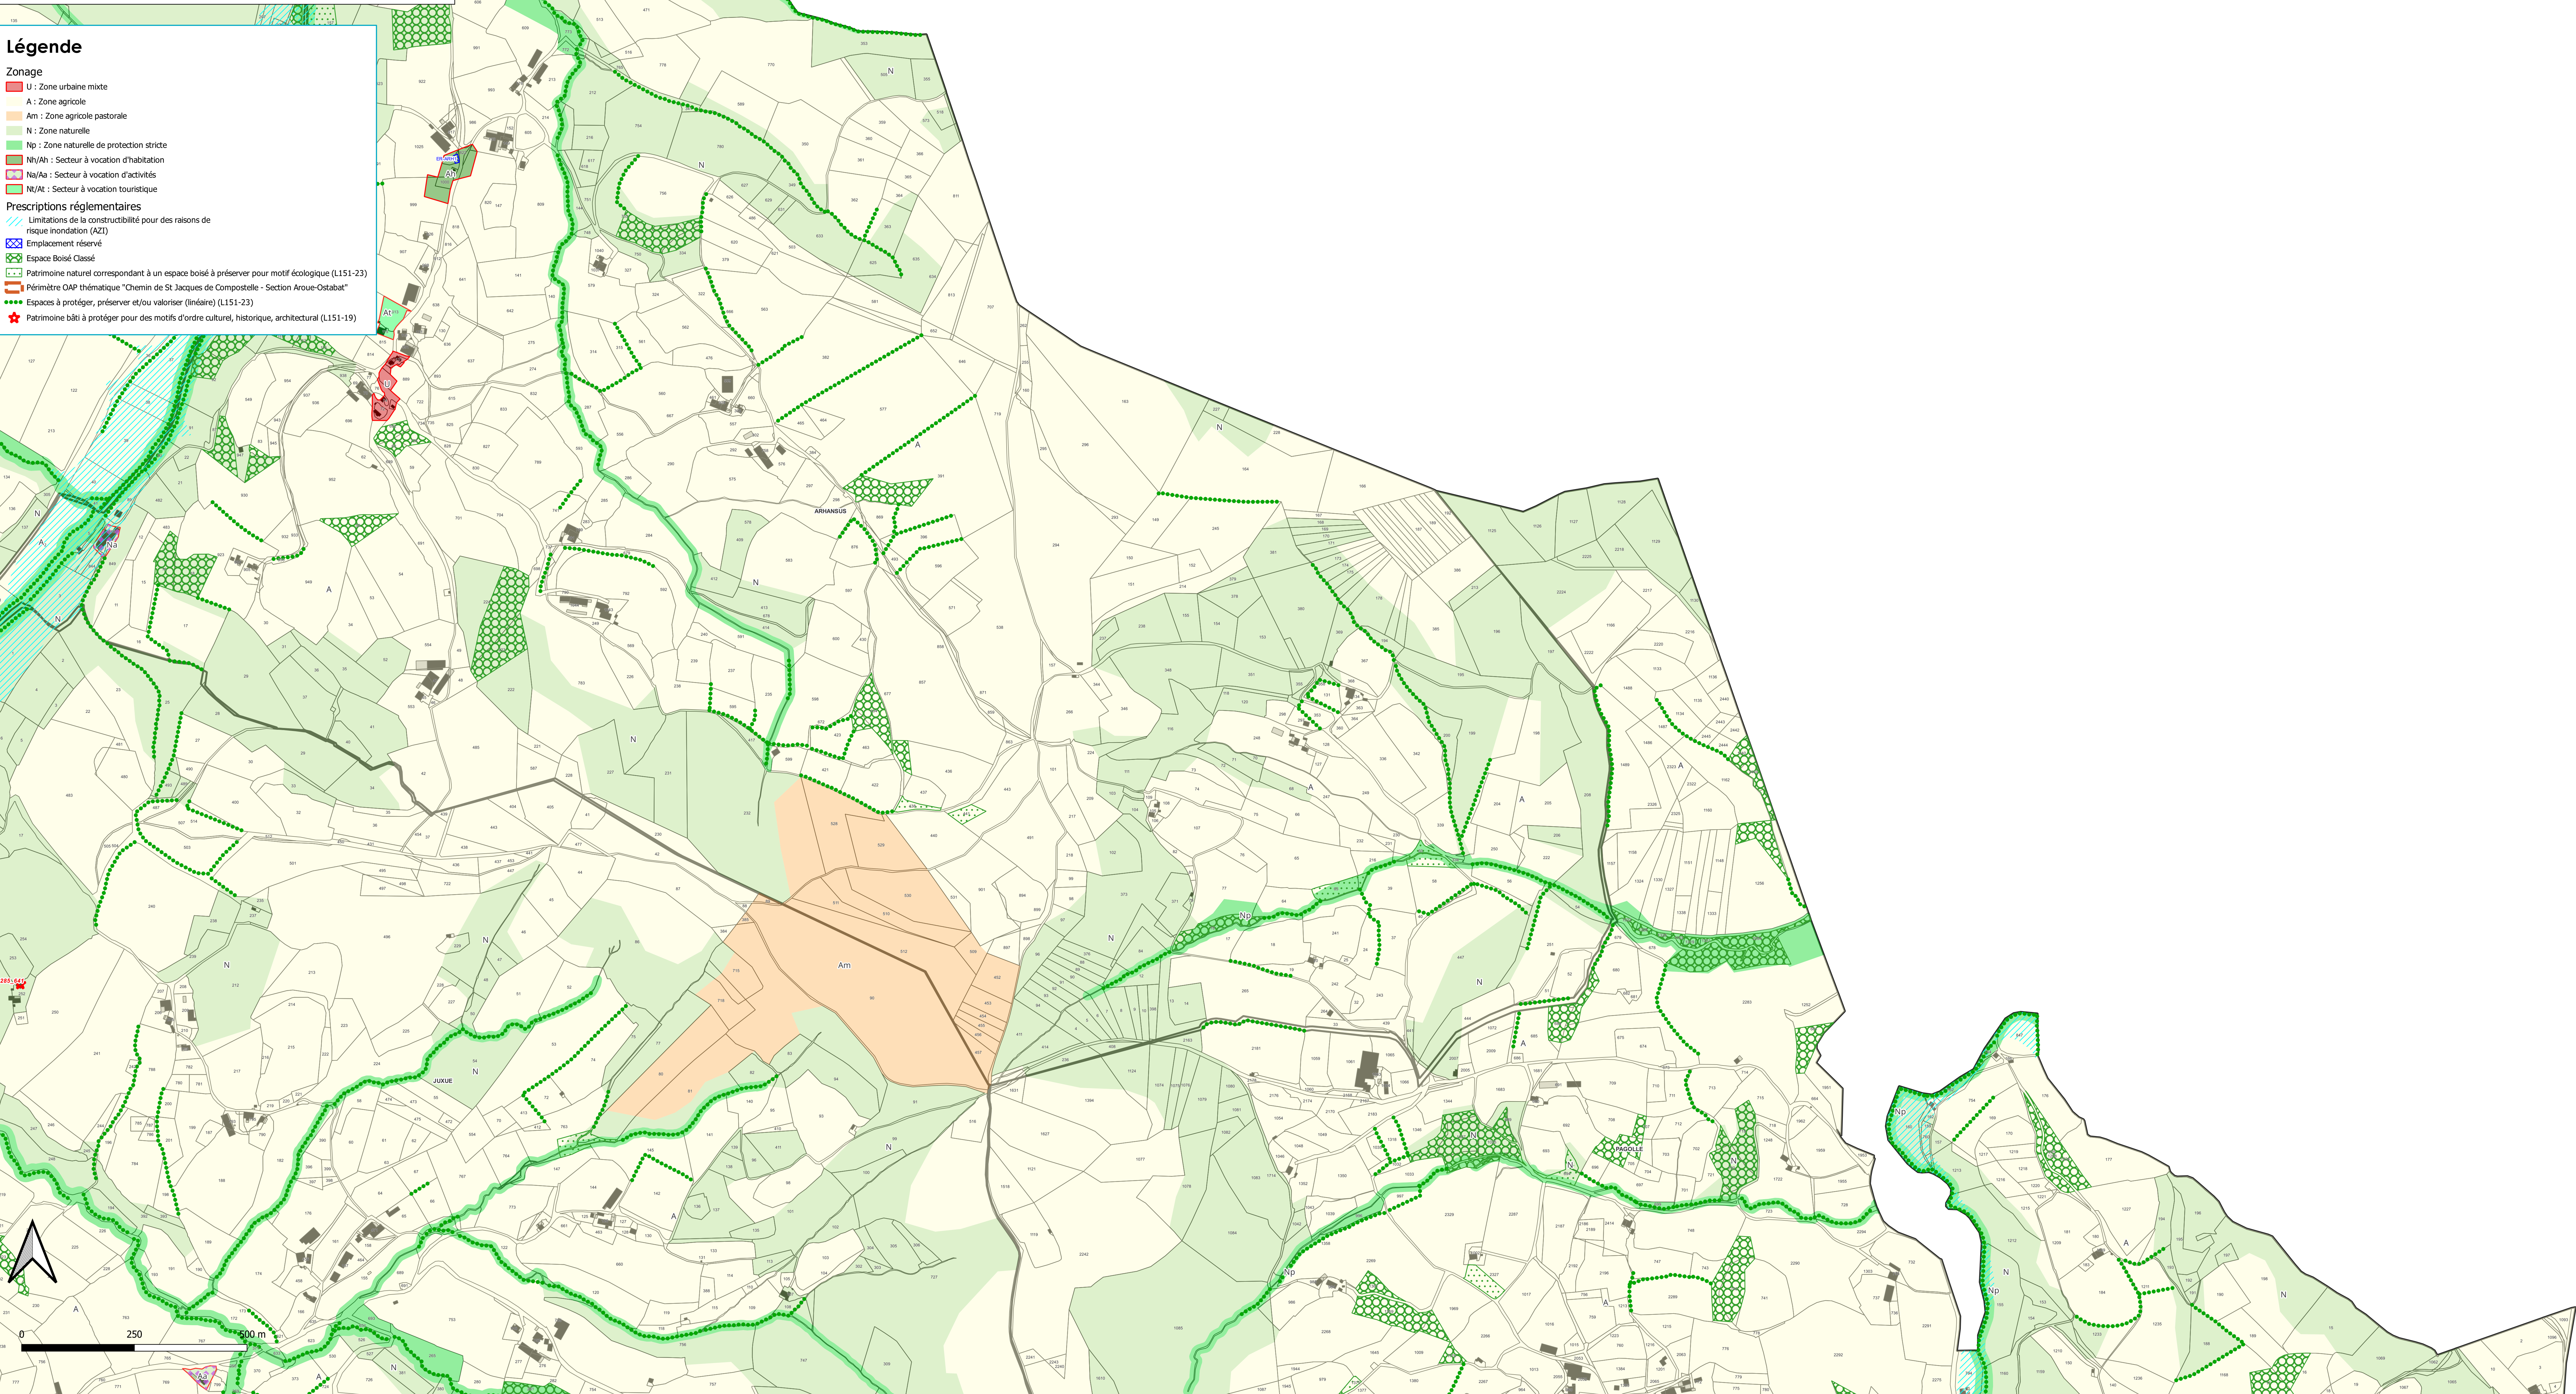

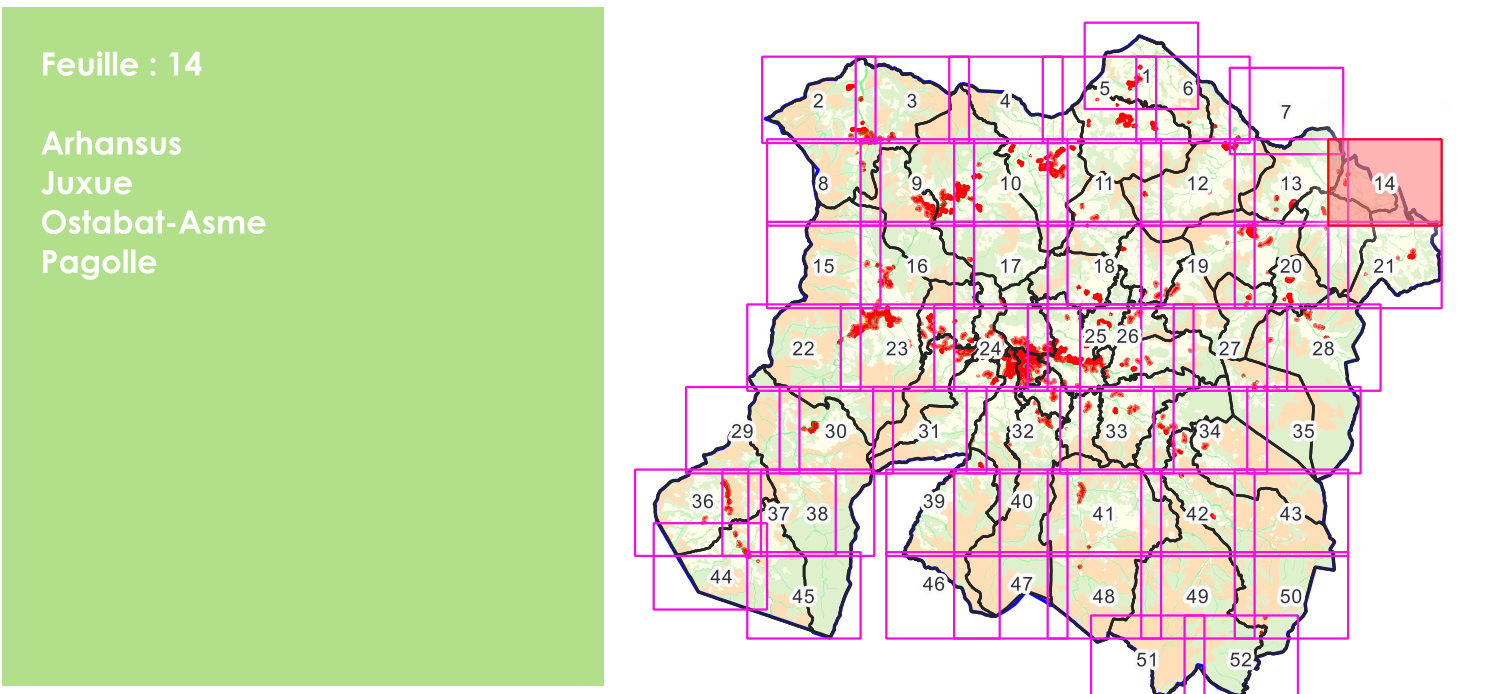



Légende

Emprise au sol

- (1) Le coefficient maximal d'emprise au sol est fixé à 15 %
- (2) Le coefficient maximal d'emprise au sol est fixé à 30 %
- (4) +30% supplémentaires autorisés par rapport à l'emprise au sol existante à la date d'approbation du PLUi
- (5) Règles spécifiques des zones A et N (cf article 1.1.2)
- NR: Non réglementé


Pleine terre

- (2) Le coefficient minimal de pleine terre est fixé à 30%
- (4) Le coefficient minimal de pleine terre est fixé à 15%
- (5) Le coefficient minimal de pleine terre est :
 - fixé à 30 % pour les habitations
 - non réglementé pour les bâtiments agricoles et forestiers

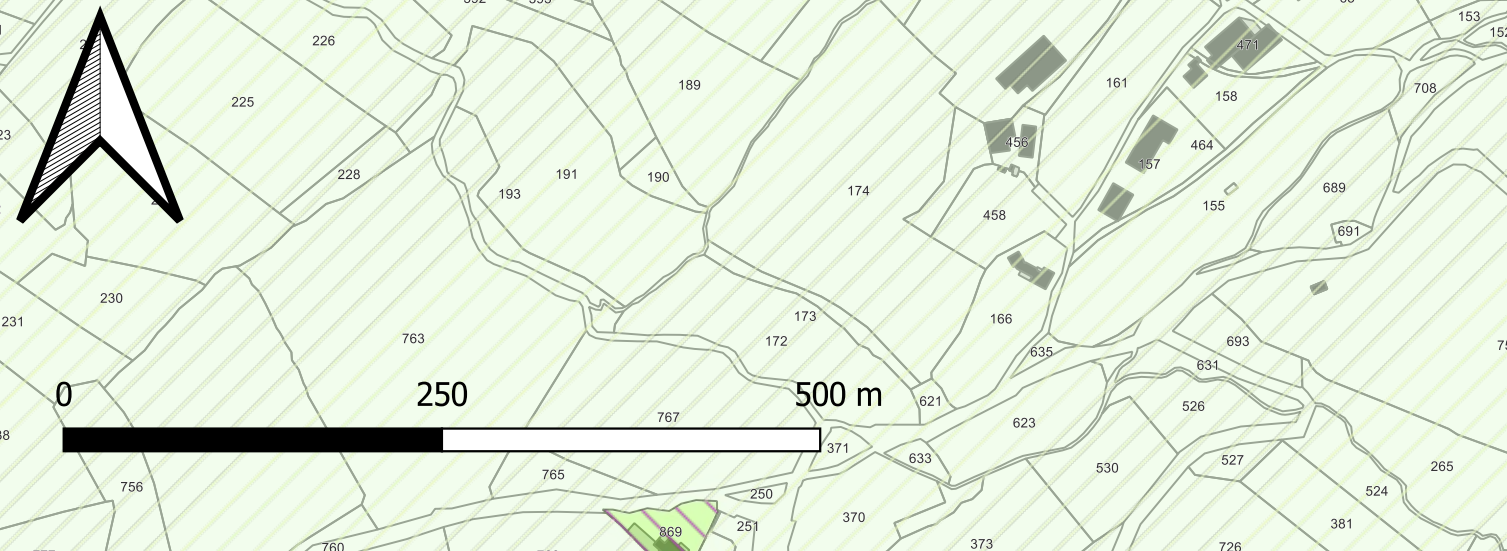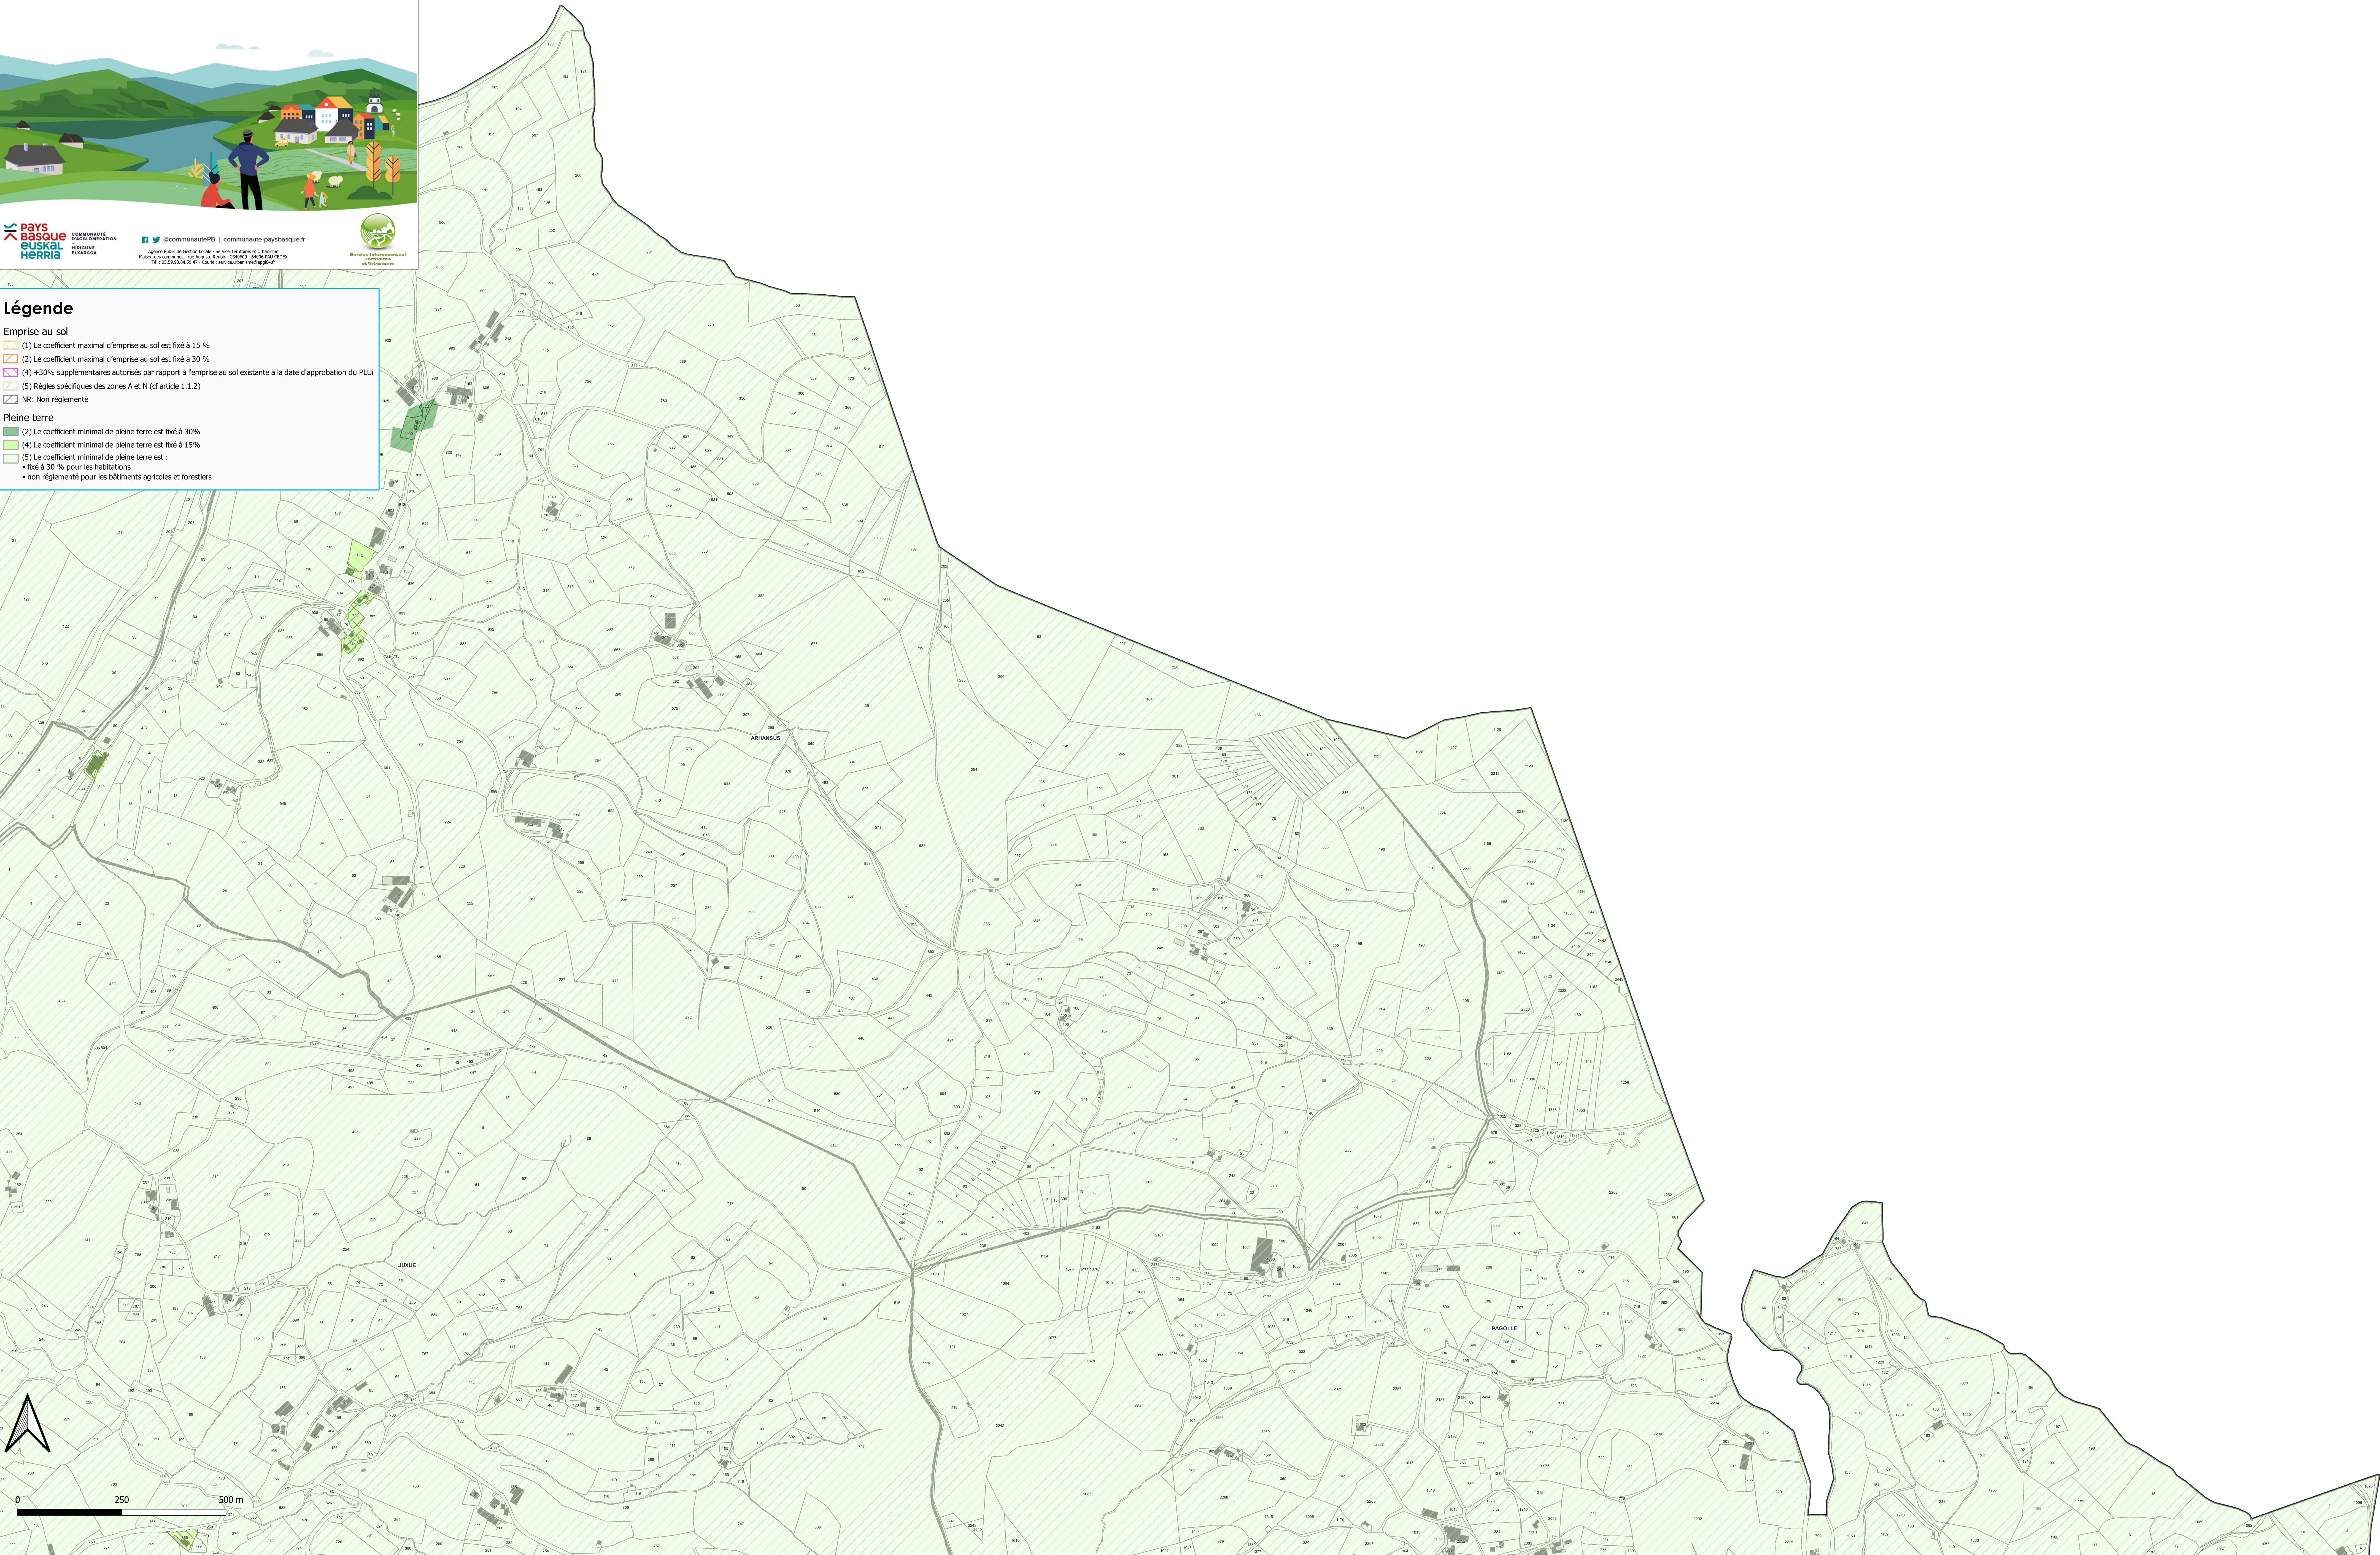

Feuille : 14


Arhansus
Juxue
Ostalal-Asme
Pagolle

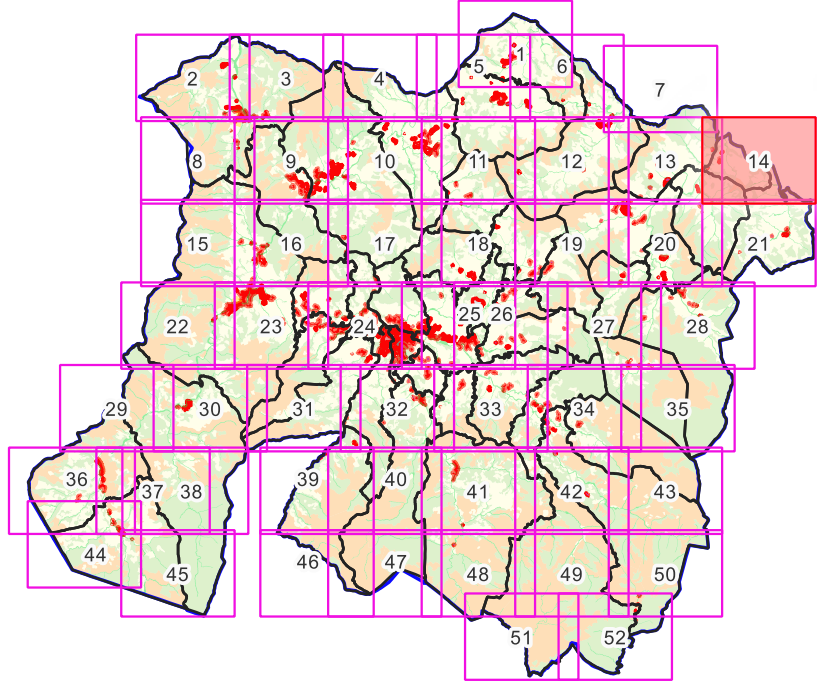

Légende



Hauteur

- (1) La hauteur des constructions n'excèdera pas 7 mètres à l'égout ou à l'acrotère
- (3) La hauteur des constructions n'excèdera pas 13 mètres à l'égout ou à l'acrotère
- (5) La hauteur des constructions n'excèdera pas 7 mètres à l'égout ou à l'acrotère pour les habitations et 10 mètres à l'égout du toit pour les bâtiments agricoles et forestiers.

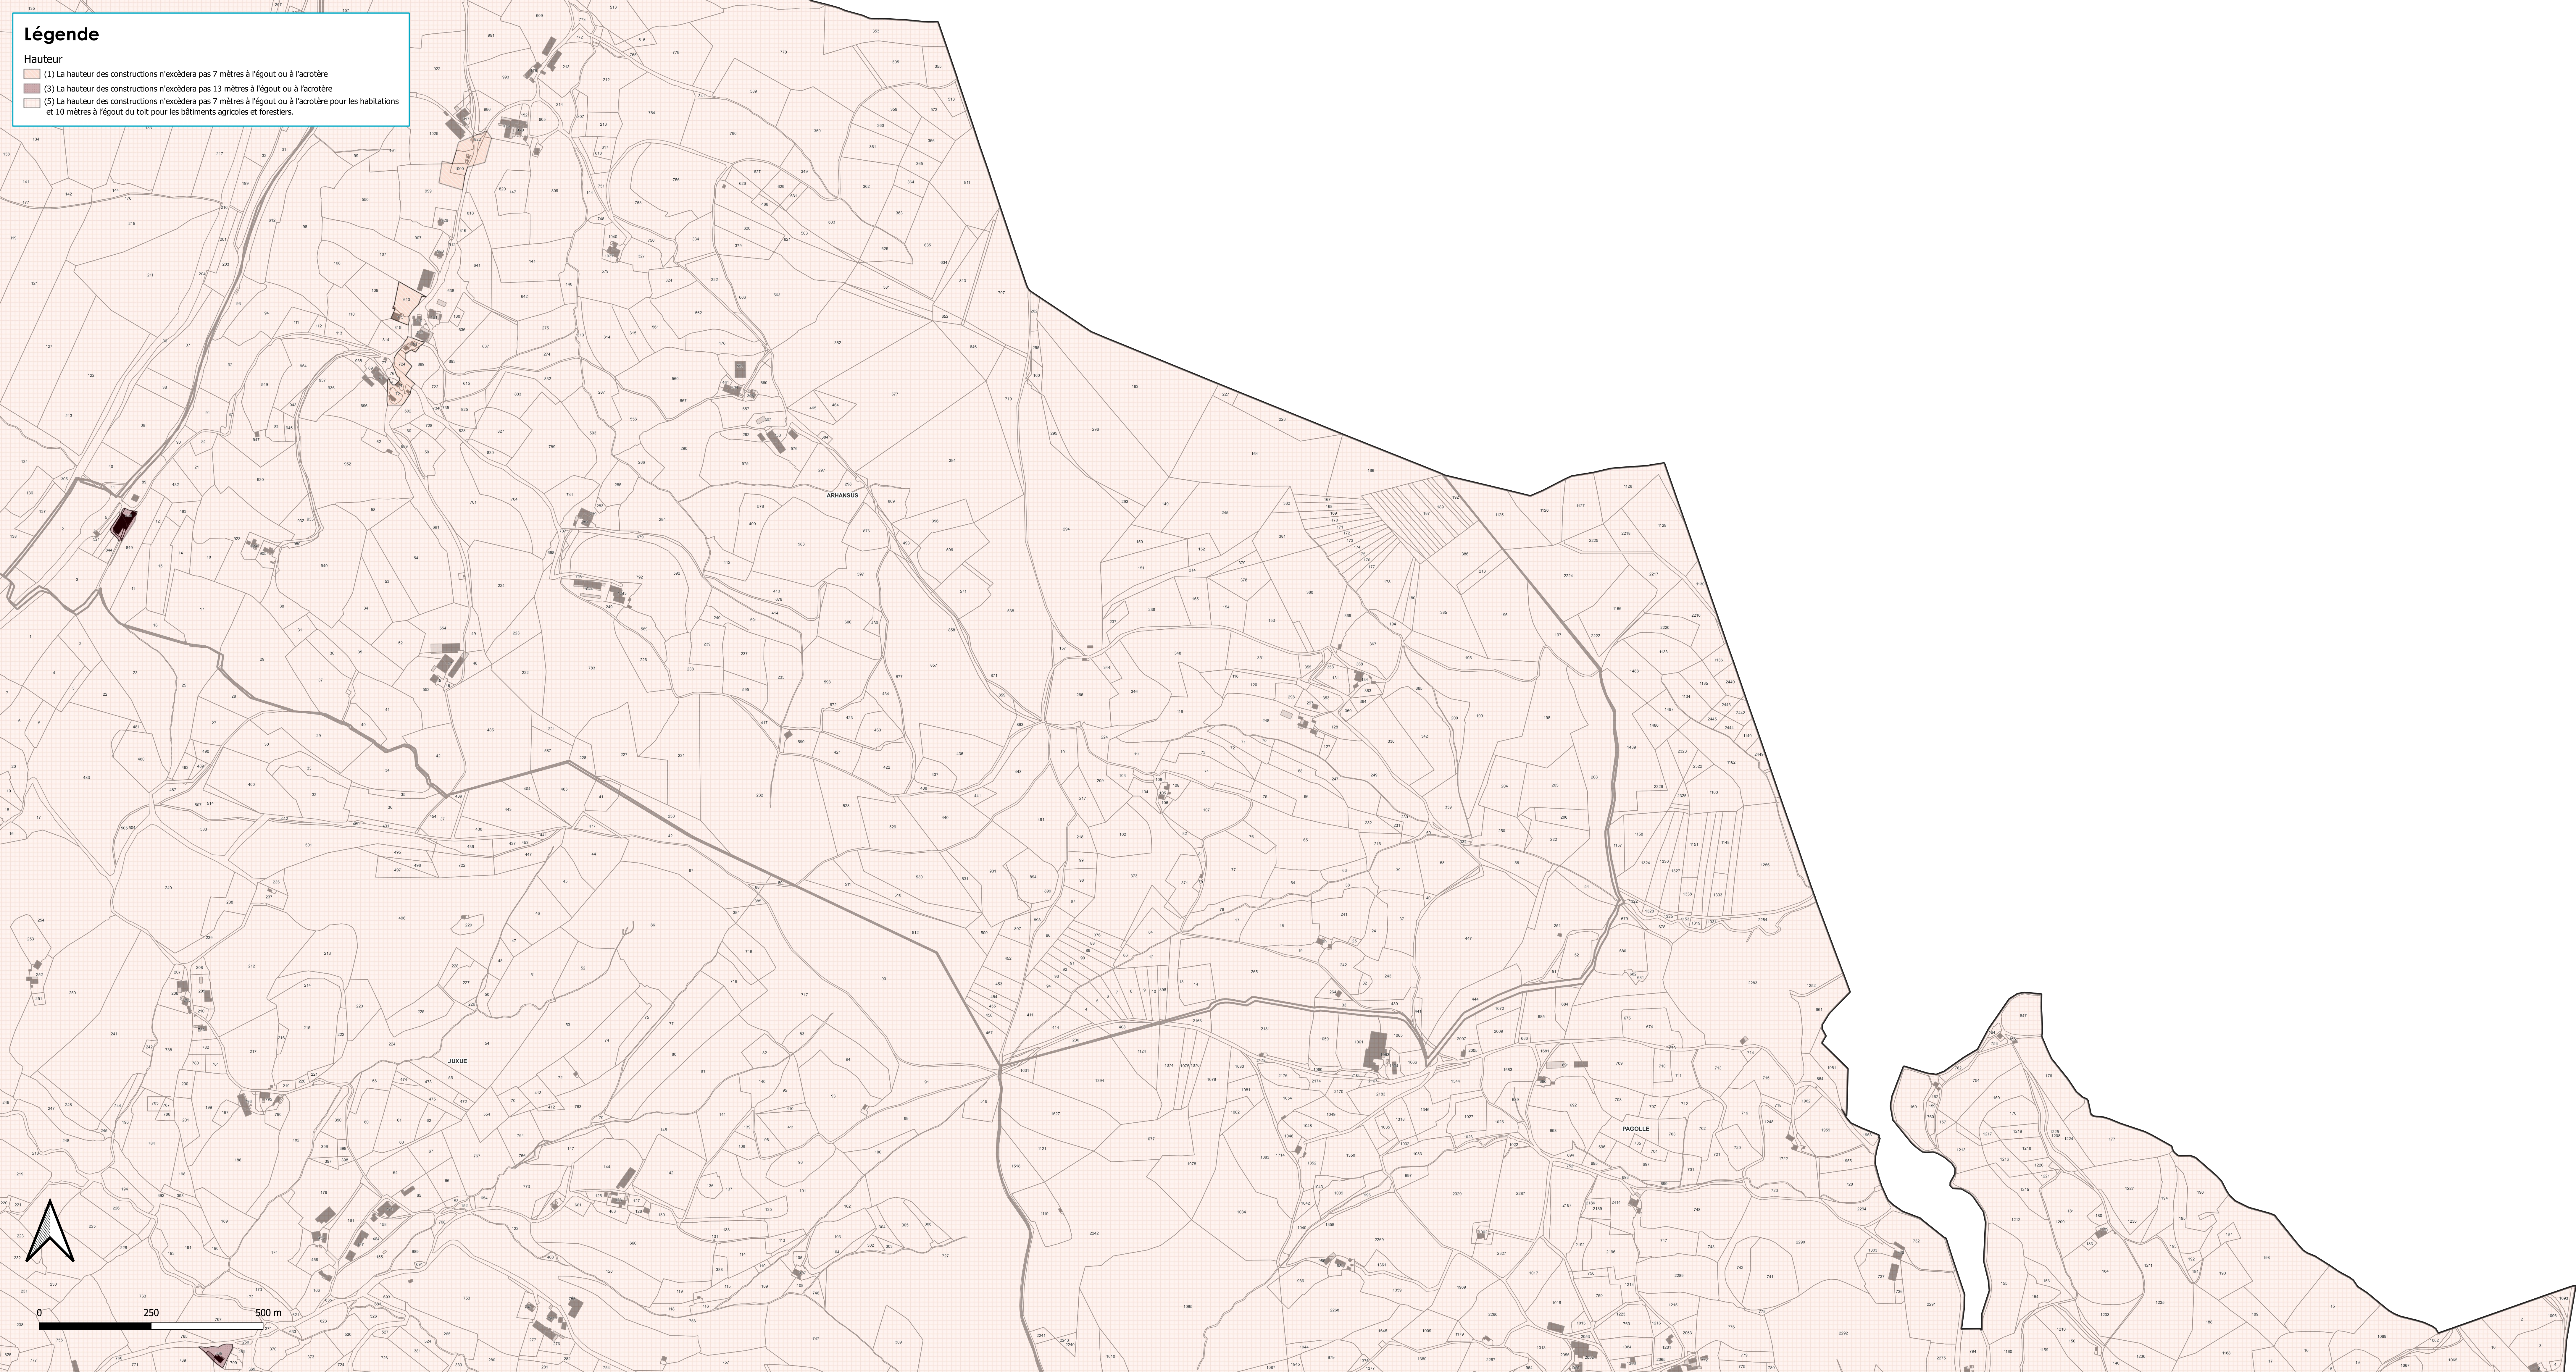

Feuille : 14

Arhansus
Juxue
Ostabal-Asme
Pagolle

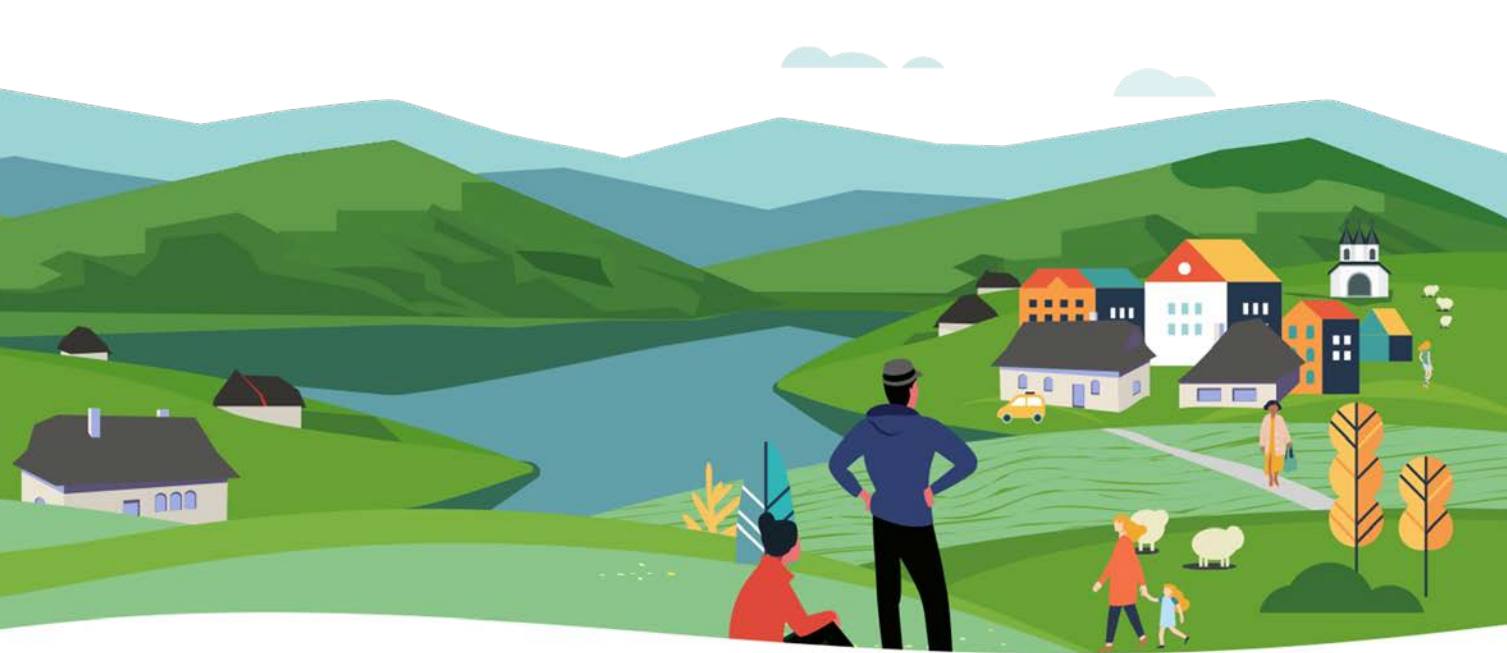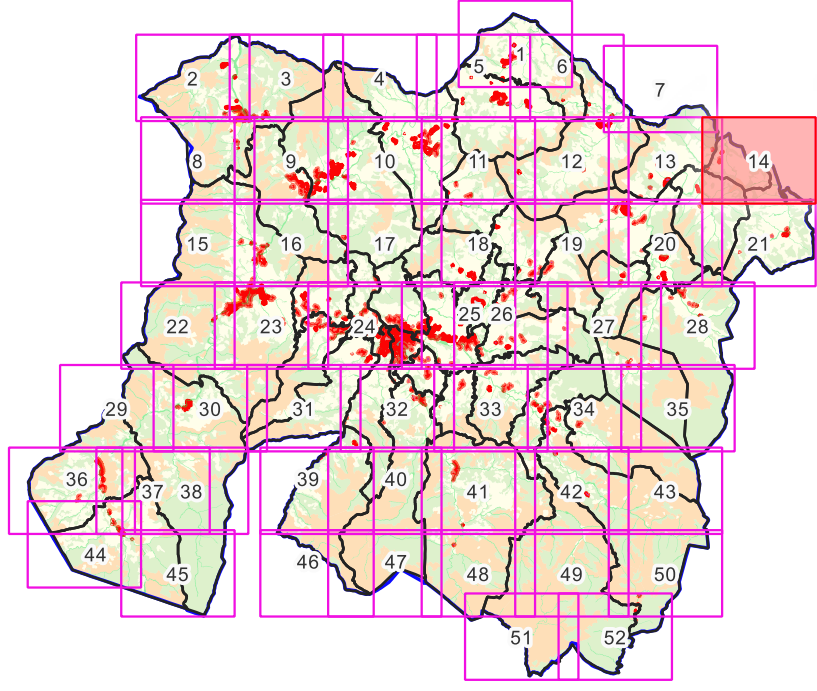


Légende

Implantation voies et emprises



■ (4) Sauf règle d'implantation graphique définissant le recul minimum de tout bâtiment par rapport à la voie et aux emprises publiques, les constructions doivent être implantées avec un recul minimal de 3 mètres vis-à-vis de la limite de la voie ou de l'emprise publique.

■ (5) Sauf règle d'implantation graphique définissant le recul minimum de tout bâtiment par rapport à la voie et aux emprises publiques, les constructions doivent être implantées :
• soit en limite de voie ou emprise publique (tout point d'une façade),
• soit avec un recul de 3 mètres minimum.

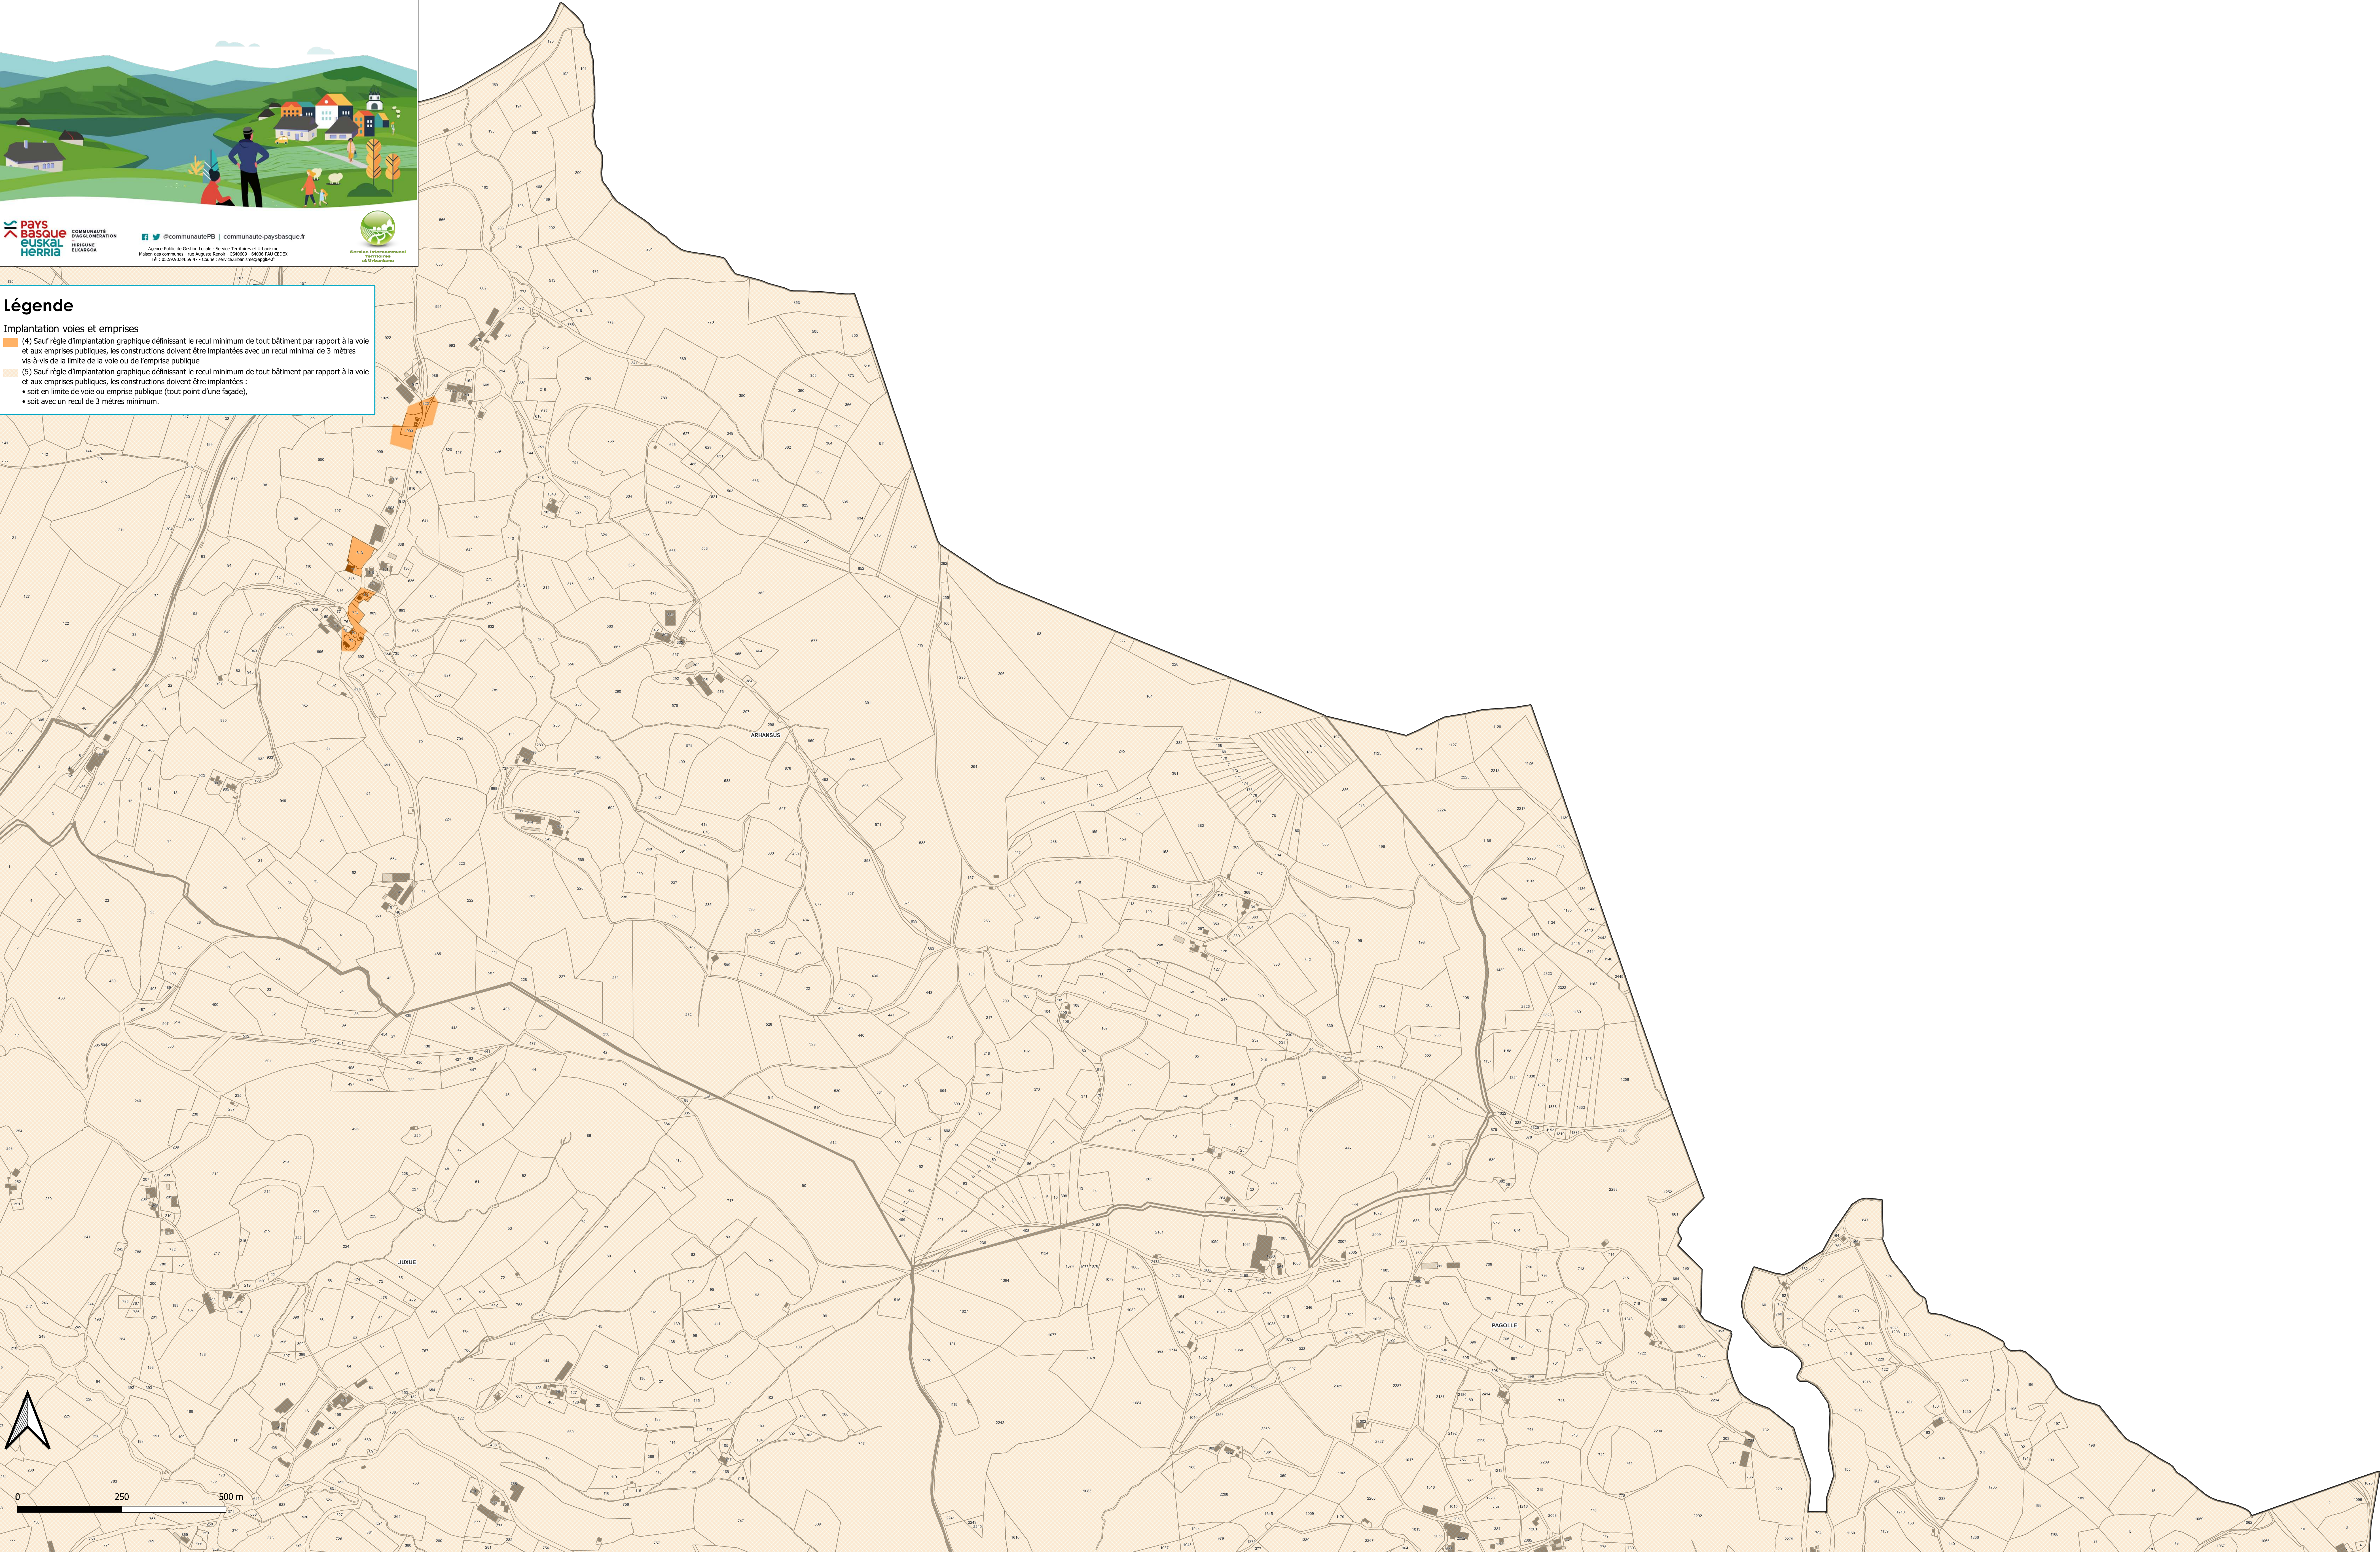

Feuille : 14

Arhansus
Juxue
Ostabal-Asme
Pagolle

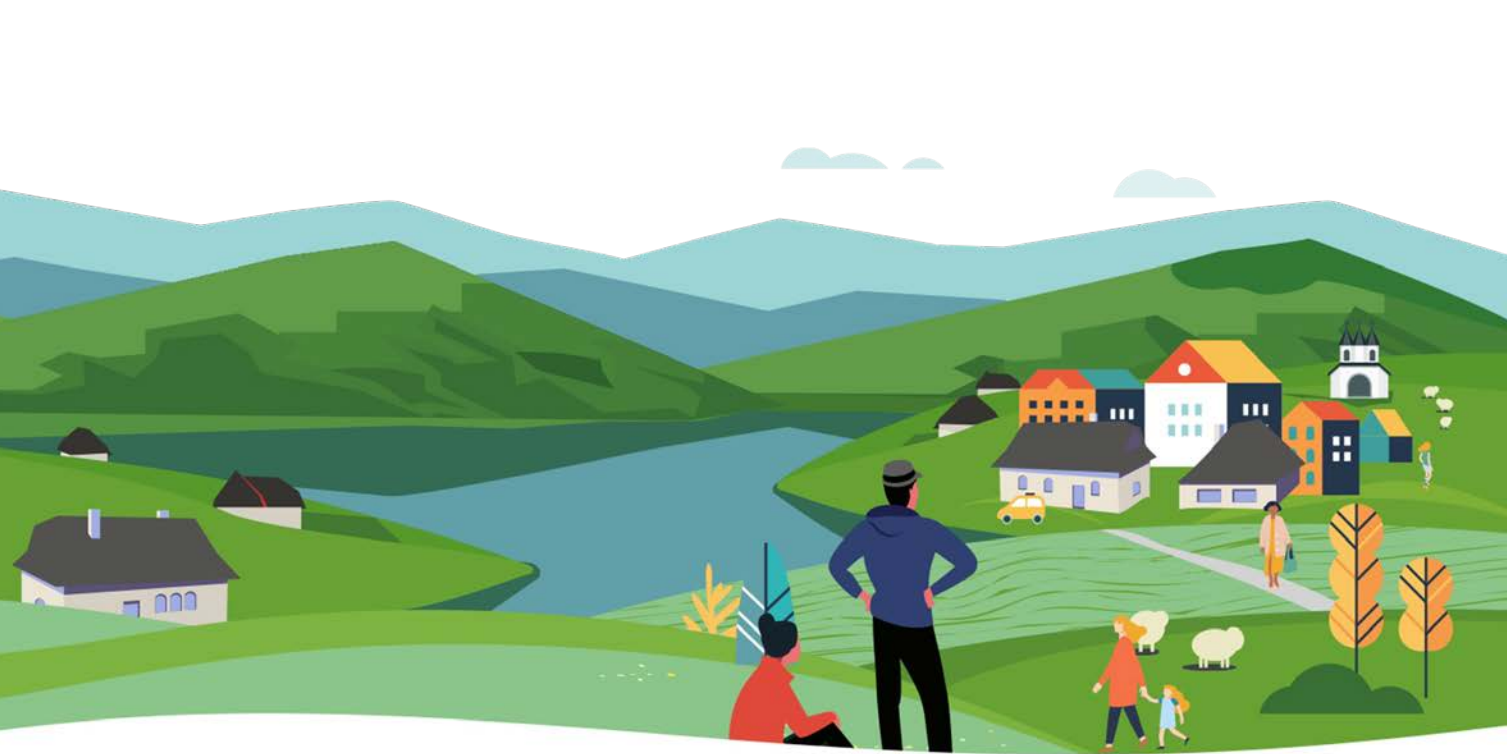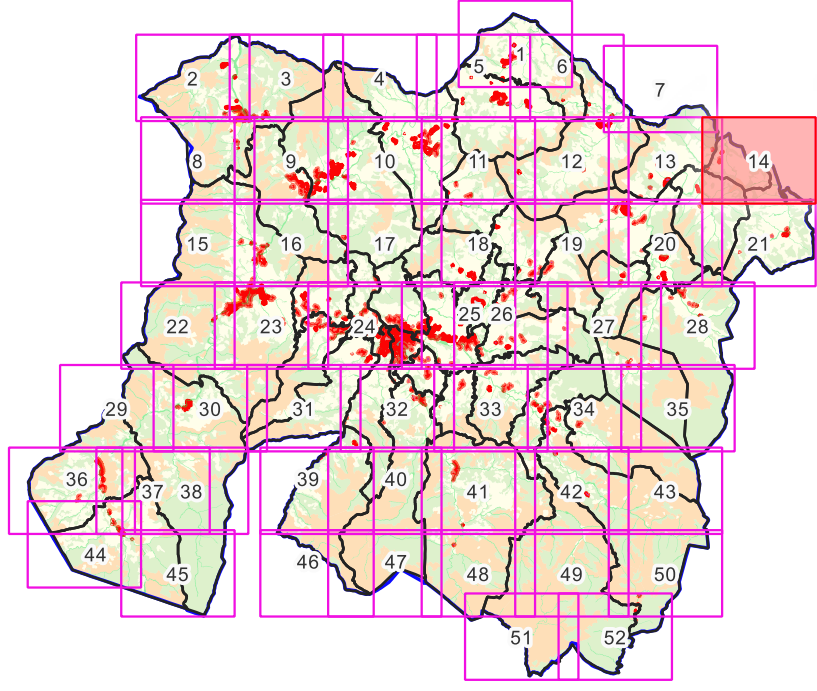

Légende

- Implantation limites
- (3) Les constructions doivent être implantées :
- soit en limite séparative,
 - soit avec un retrait minimum de 3 mètres en tout point du bâtiment,

