


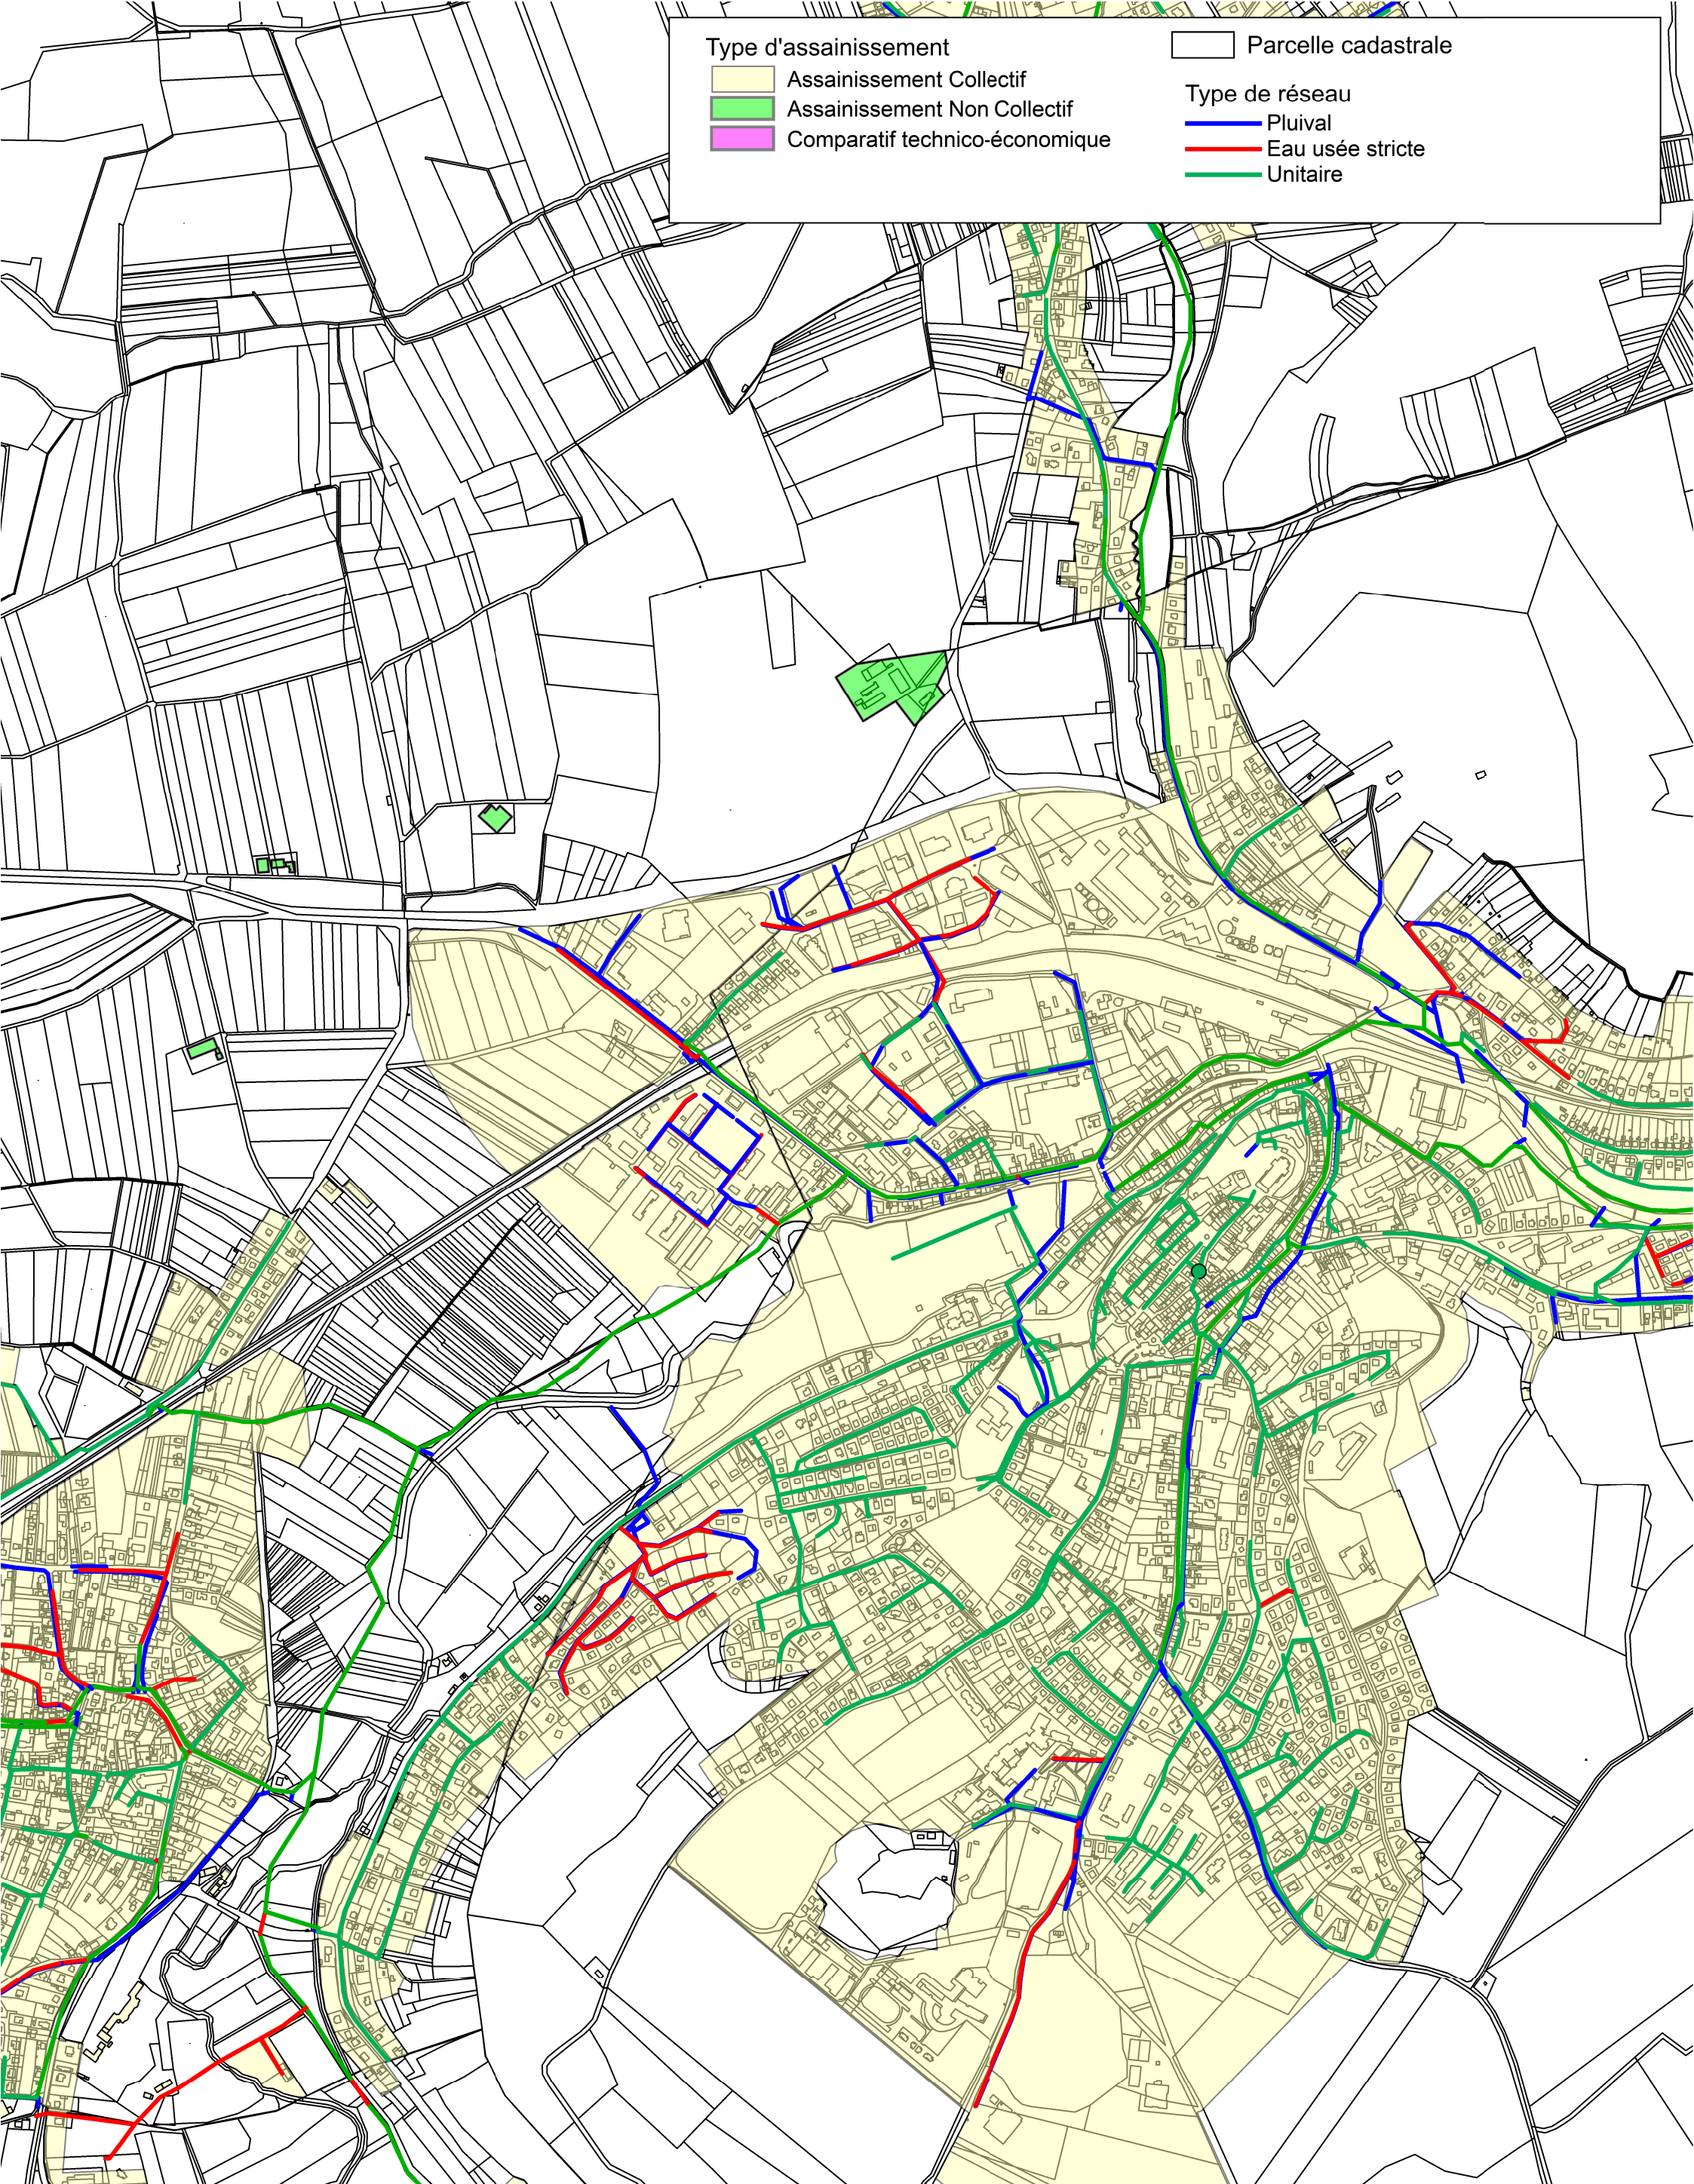

Type d'assainissement

- Assainissement Collectif
- Assainissement Non Collectif
- Comparatif technico-économique

Parcelle cadastrale

Type de réseau

- Pluvial
- Eau usée stricte
- Unitaire




Elaboration du schéma directeur d'assainissement
de la Communauté de Communes d'Altkirch

N° Affaire :	4 63 1236	Etabli par : ACH	Vérifié par : GBR	N° Plan	Indice	Format
Phase	EP	Date : Juin 2013	Date : Juin 2013	1	A	A3
Echelle :	1/10 000e			Fichier : 4631236_Zonage_(17_06_2013)ACH.wor		



Zonage d'assainissement sur Altkirch

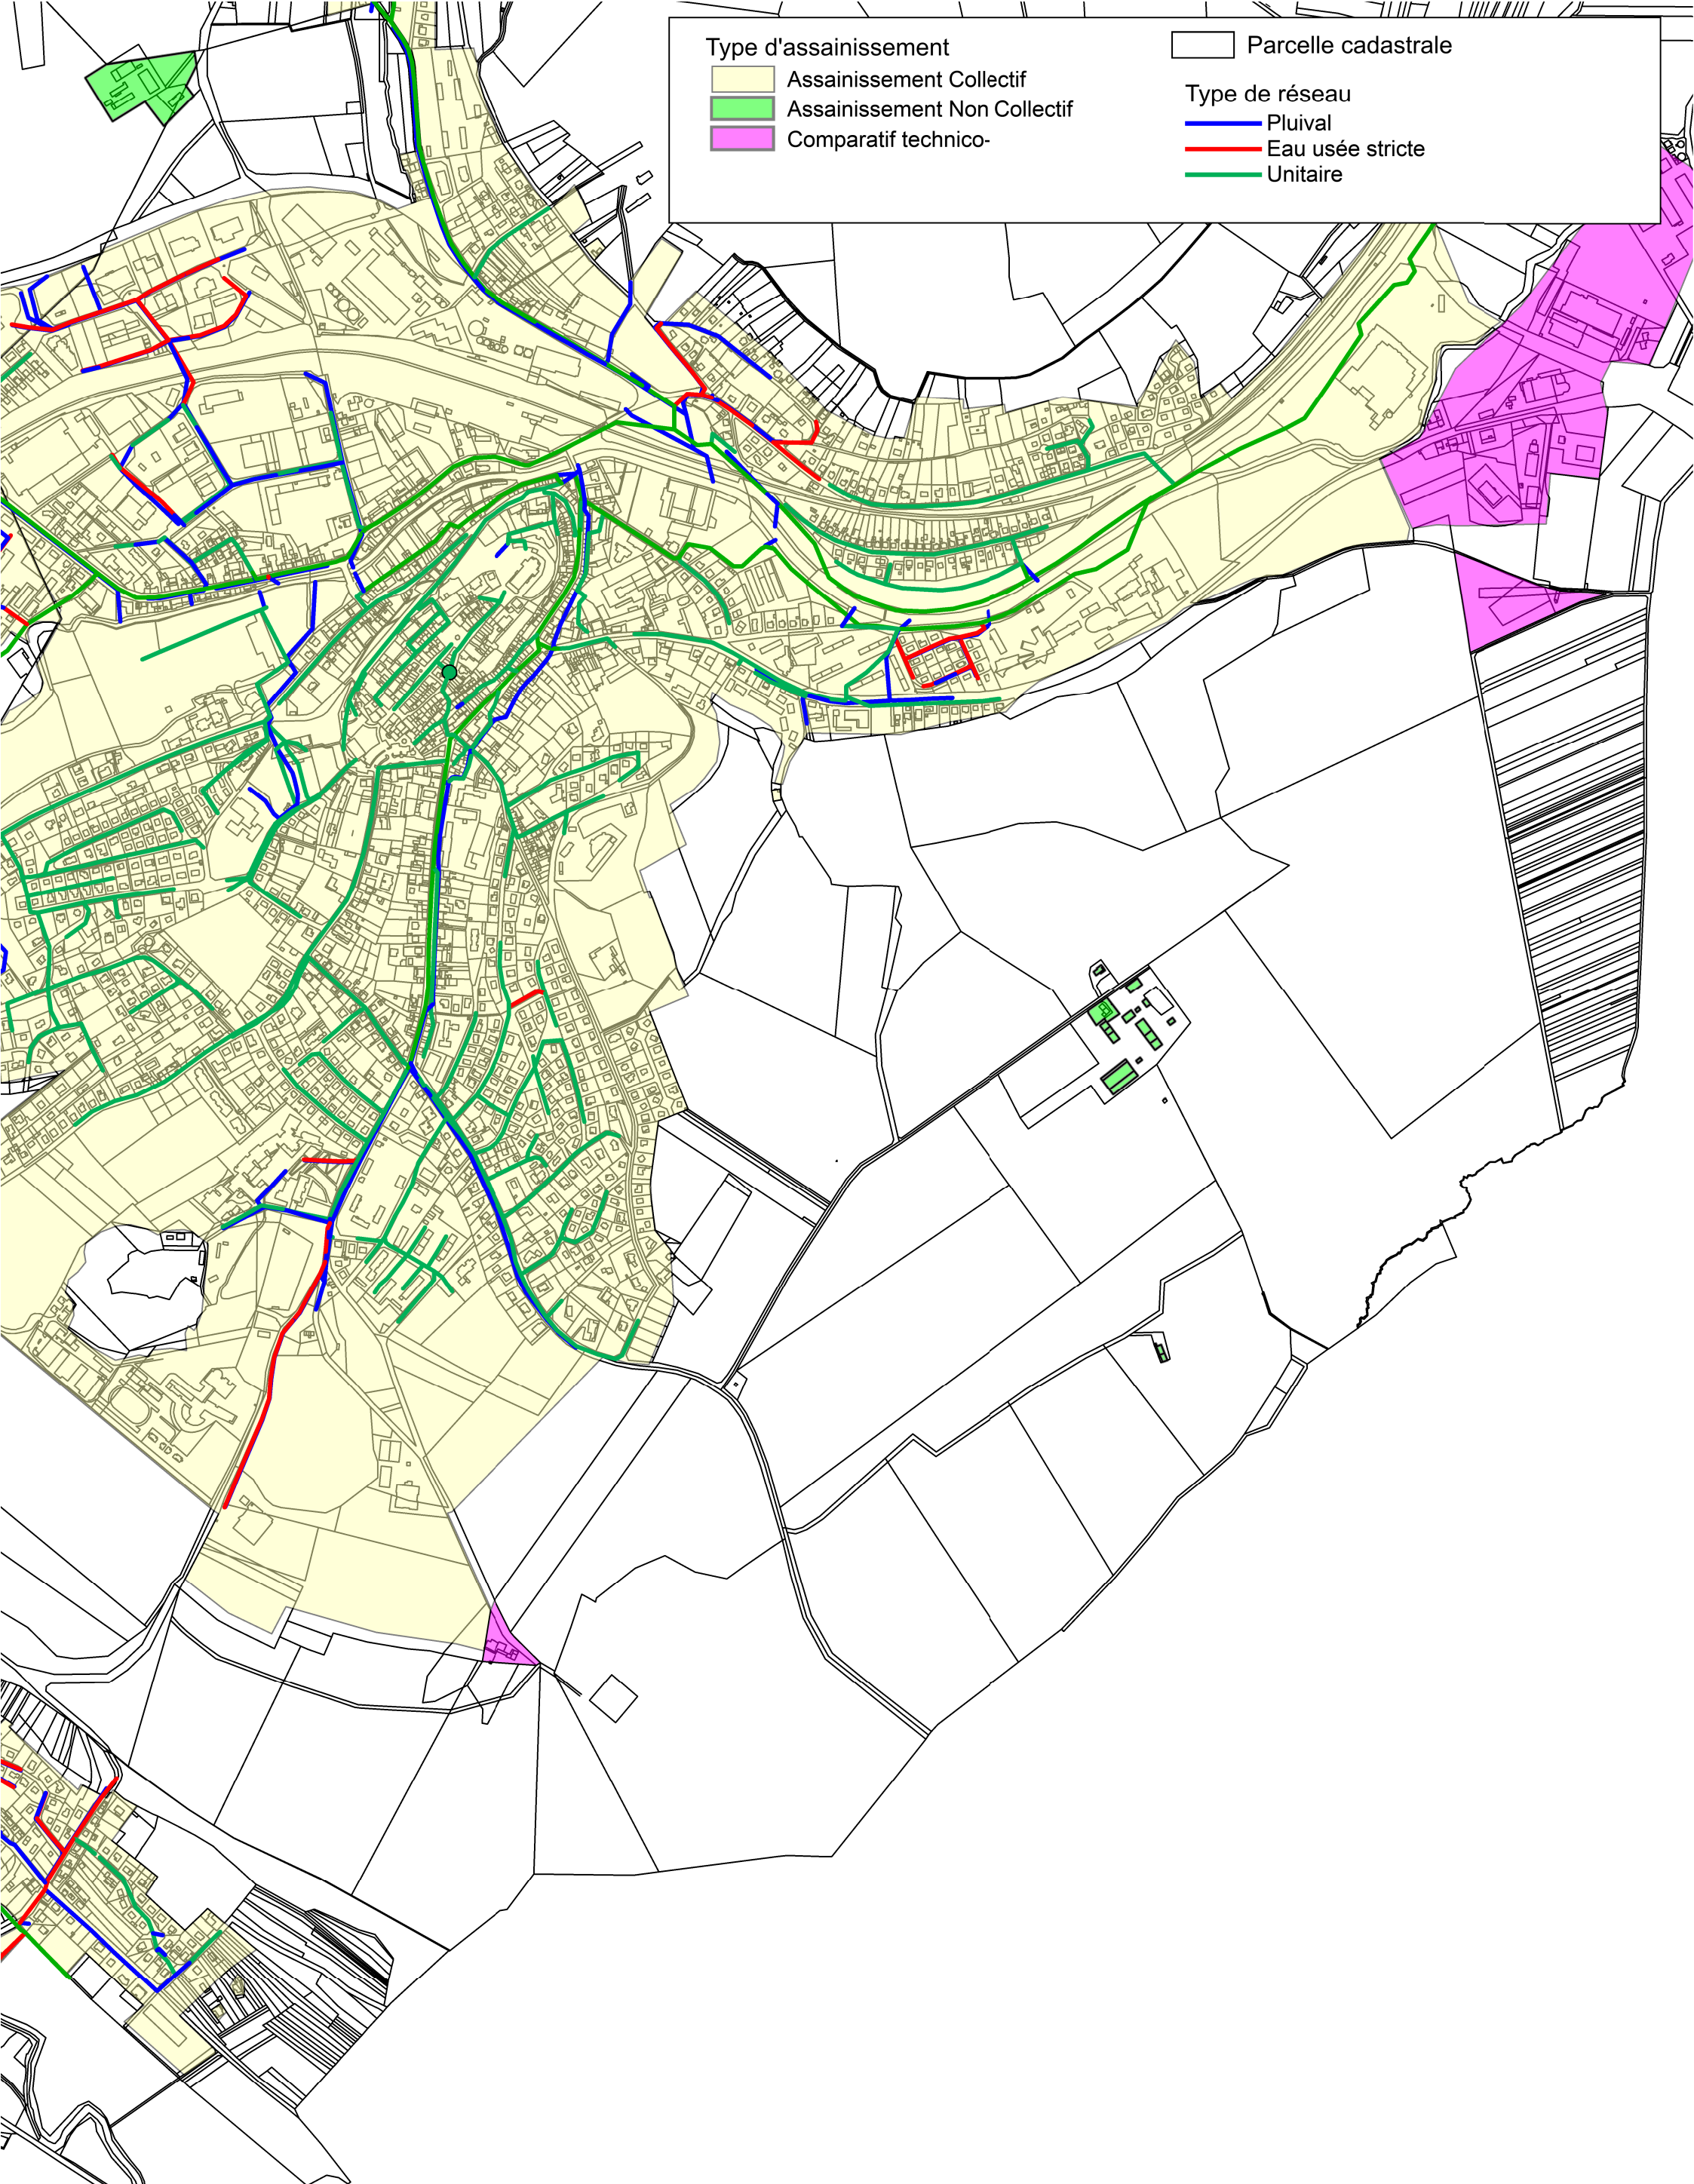

Type d'assainissement

Assainissement Collectif

Assainissement Non Collectif

Comparatif technico-


Parcelle cadastrale

Type de réseau

Pluvial

Eau usée stricte

Unitaire

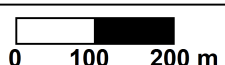 	Elaboration du schéma directeur d'assainissement de la Communauté de Communes d'Altkirch	N° Affaire : 4 63 1236	Etabli par : ACH	Vérifié par : GBR	N° Plan	Indice	Format
		Phase EP	Date : Juin 2013	Date : Juin 2013	2	A	A3
	Zonage d'assainissement sur Altkirch	Echelle : 1/10 000e			Fichier : 4631236_Zonage_(17_06_2013)ACH.wor		



Type d'assainissement

Assainissement Collectif

Assainissement Non Collectif

Comparatif technico-économique


Parcelle cadastrale


Type de réseau

Pluvial

Eau usée stricte

Unitaire

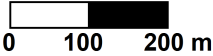 	Elaboration du schéma directeur d'assainissement de la Communauté de Communes d'Altkirch	N° Affaire :	4 63 1236	Etabli par :	ACH	Vérifié par :	GBR	N° Plan	Indice	Format
	Zonage d'assainissement sur Aspach	Phase	EP	Date :	Juin 2013	Date :	Juin 2013	1	A	A3
		Echelle :	1/10 000e			Fichier : 4631236_Zonage_(17_06_2013)ACH.wor				

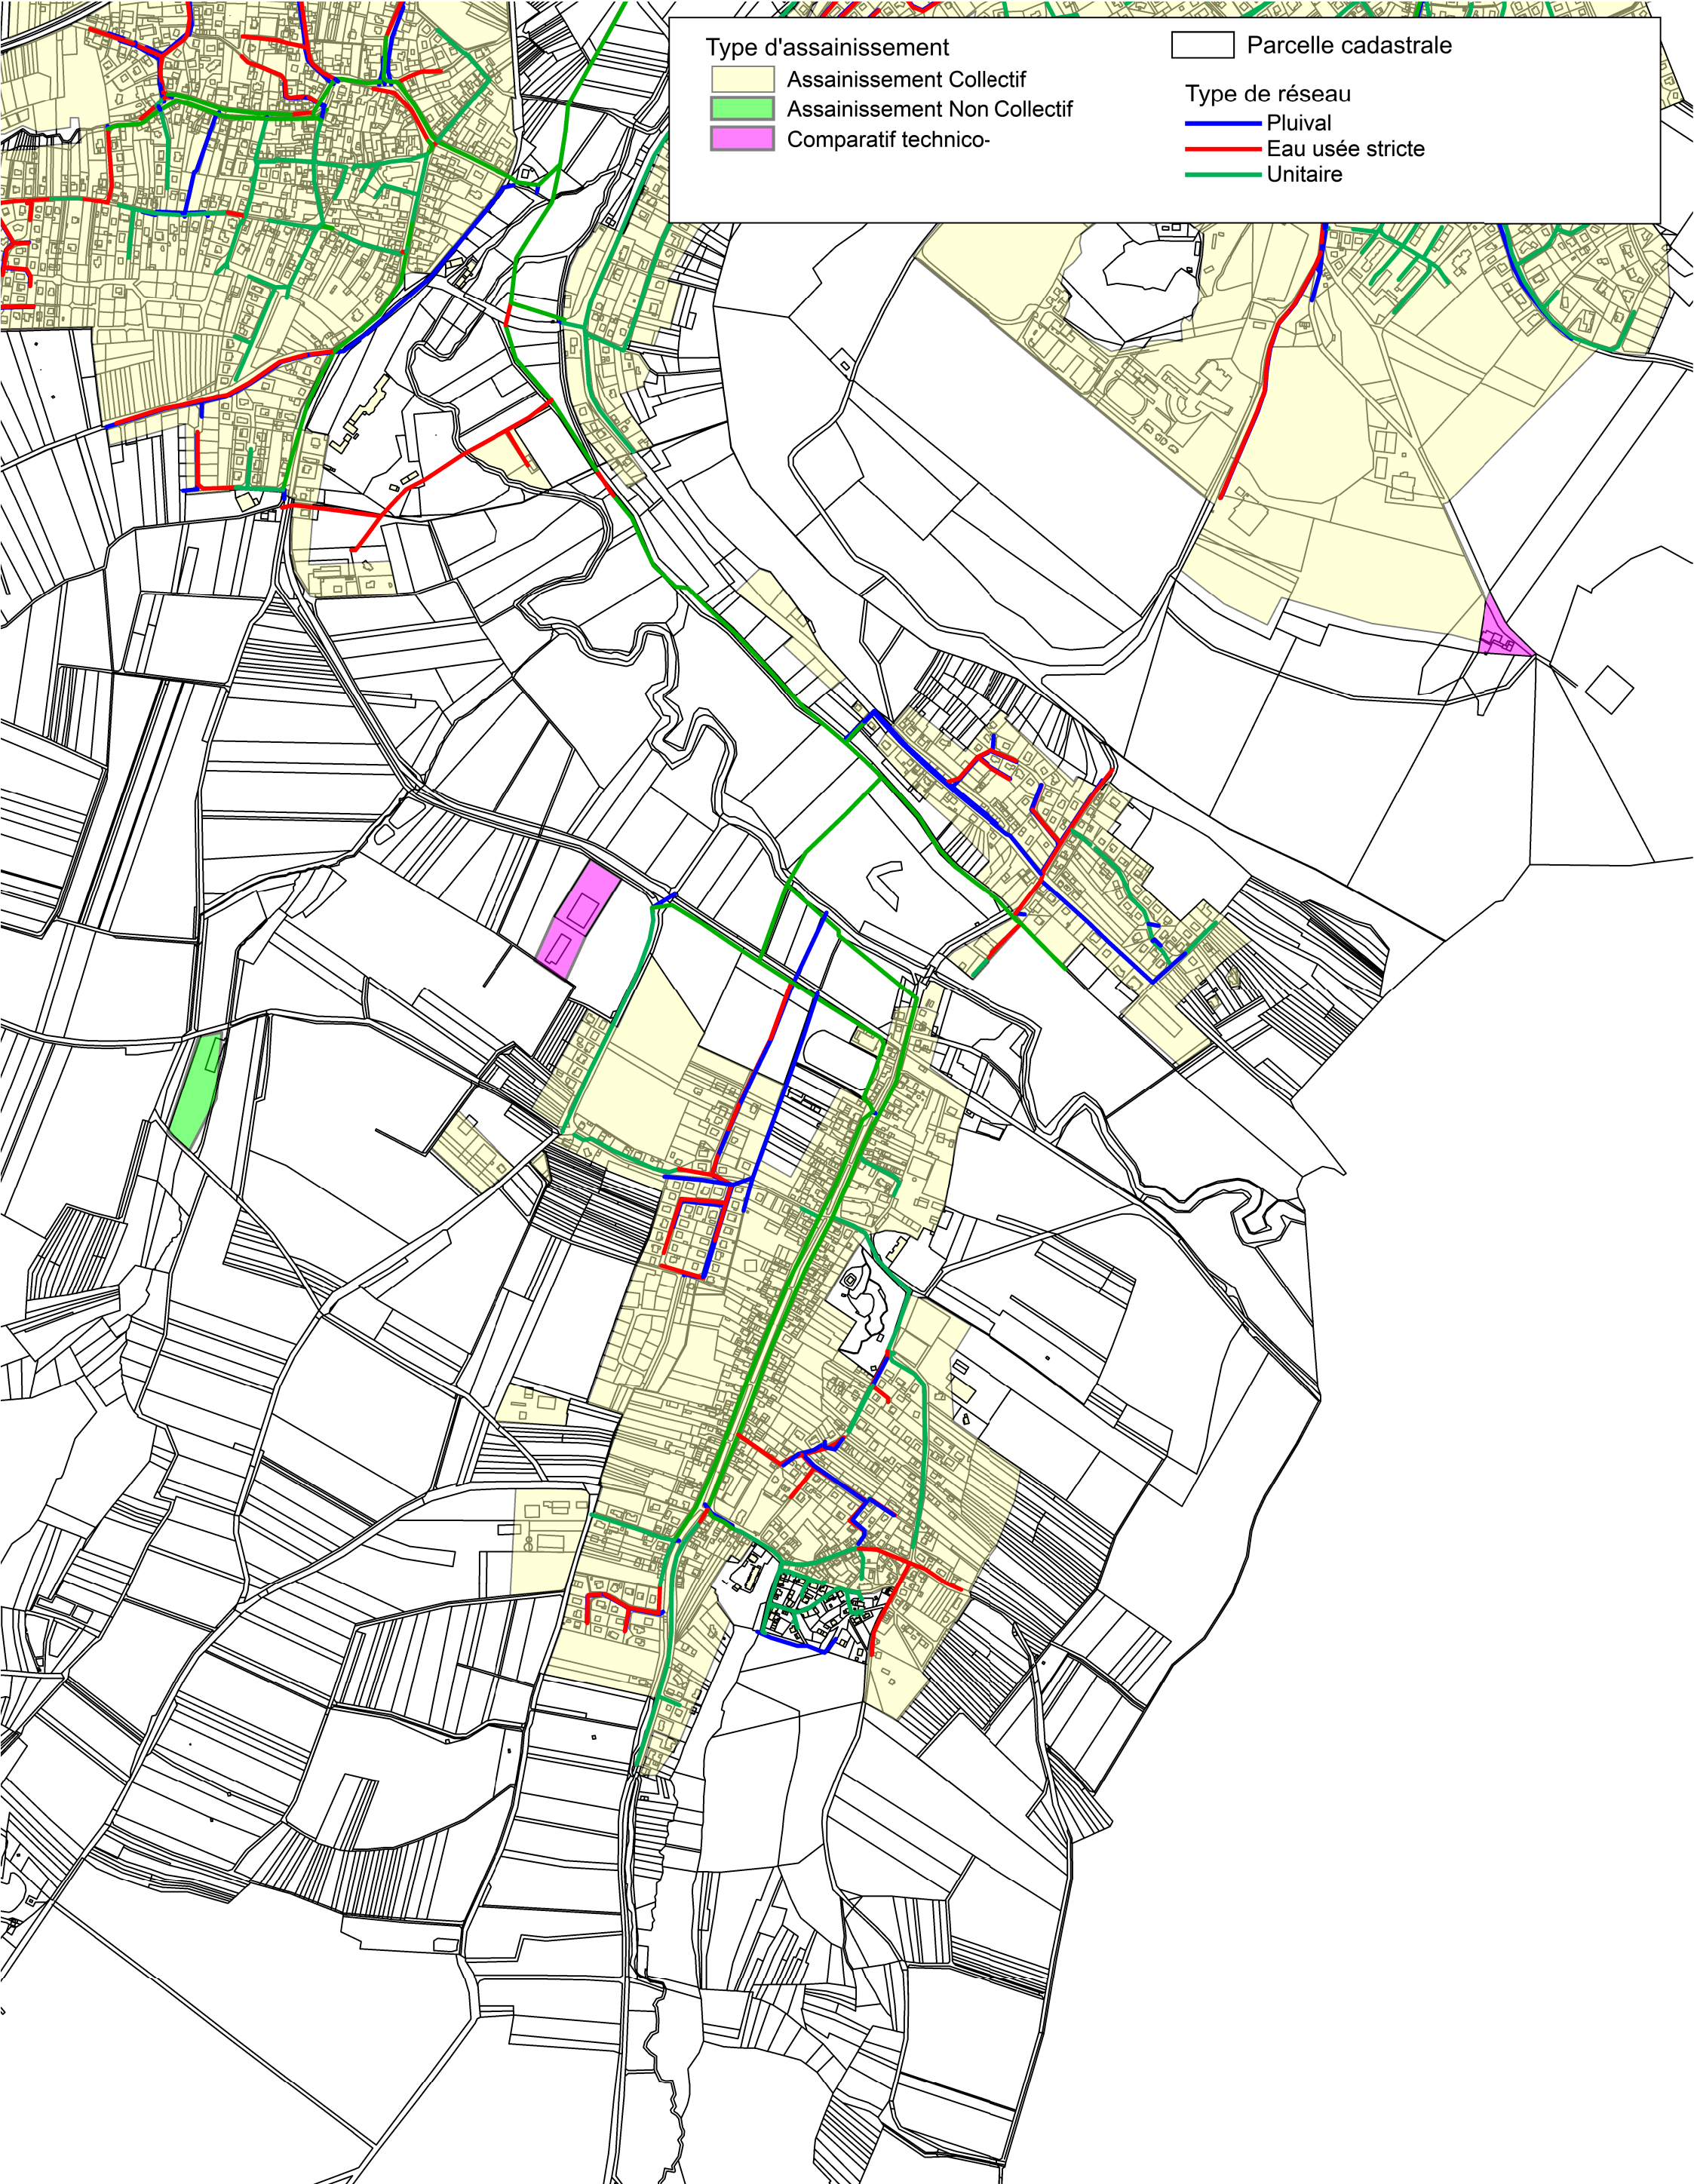

Type d'assainissement

Assainissement Collectif

Assainissement Non Collectif

Comparatif technico-


Parcelle cadastrale

Type de réseau

Pluvial

Eau usée stricte

Unitaire

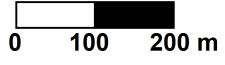 	Elaboration du schéma directeur d'assainissement de la Communauté de Communes d'Altkirch	N° Affaire :	4 63 1236	Etabli par : ACH	Vérifié par : GBR	N° Plan	Indice	Format
	Zonage d'assainissement sur Hirtzbach	Phase	EP	Date : Juin 2013	Date : Juin 2013	2	A	A3
		Echelle :	1/10 000e			Fichier : 4631236_Zonage_(17_06_2013)ACH.wor		



Type d'assainissement

- Assainissement Collectif
- Assainissement Non Collectif
- Comparatif technico-économique

Parcelle cadastrale

Type de réseau

- Pluival
- Eau usée stricte
- Unitaire



Elaboration du schéma directeur d'assainissement
de la Communauté de Communes d'Altkirch

N° Affaire :	4 63 1236	Etabli par :	ACH	Vérifié par :	GBR	N° Plan	Indice	Format
--------------	-----------	--------------	-----	---------------	-----	---------	--------	--------

Phase	EP	Date :	Juin 2013	Date :	Juin 2013	1	A	A3
-------	----	--------	-----------	--------	-----------	---	---	----



Zonage d'assainissement sur Carspach

Echelle :	1/10 000e	0 100 200 m	Fichier : 4631236_Zonage_(17_06_2013)ACH.wor
-----------	-----------	-------------	--