


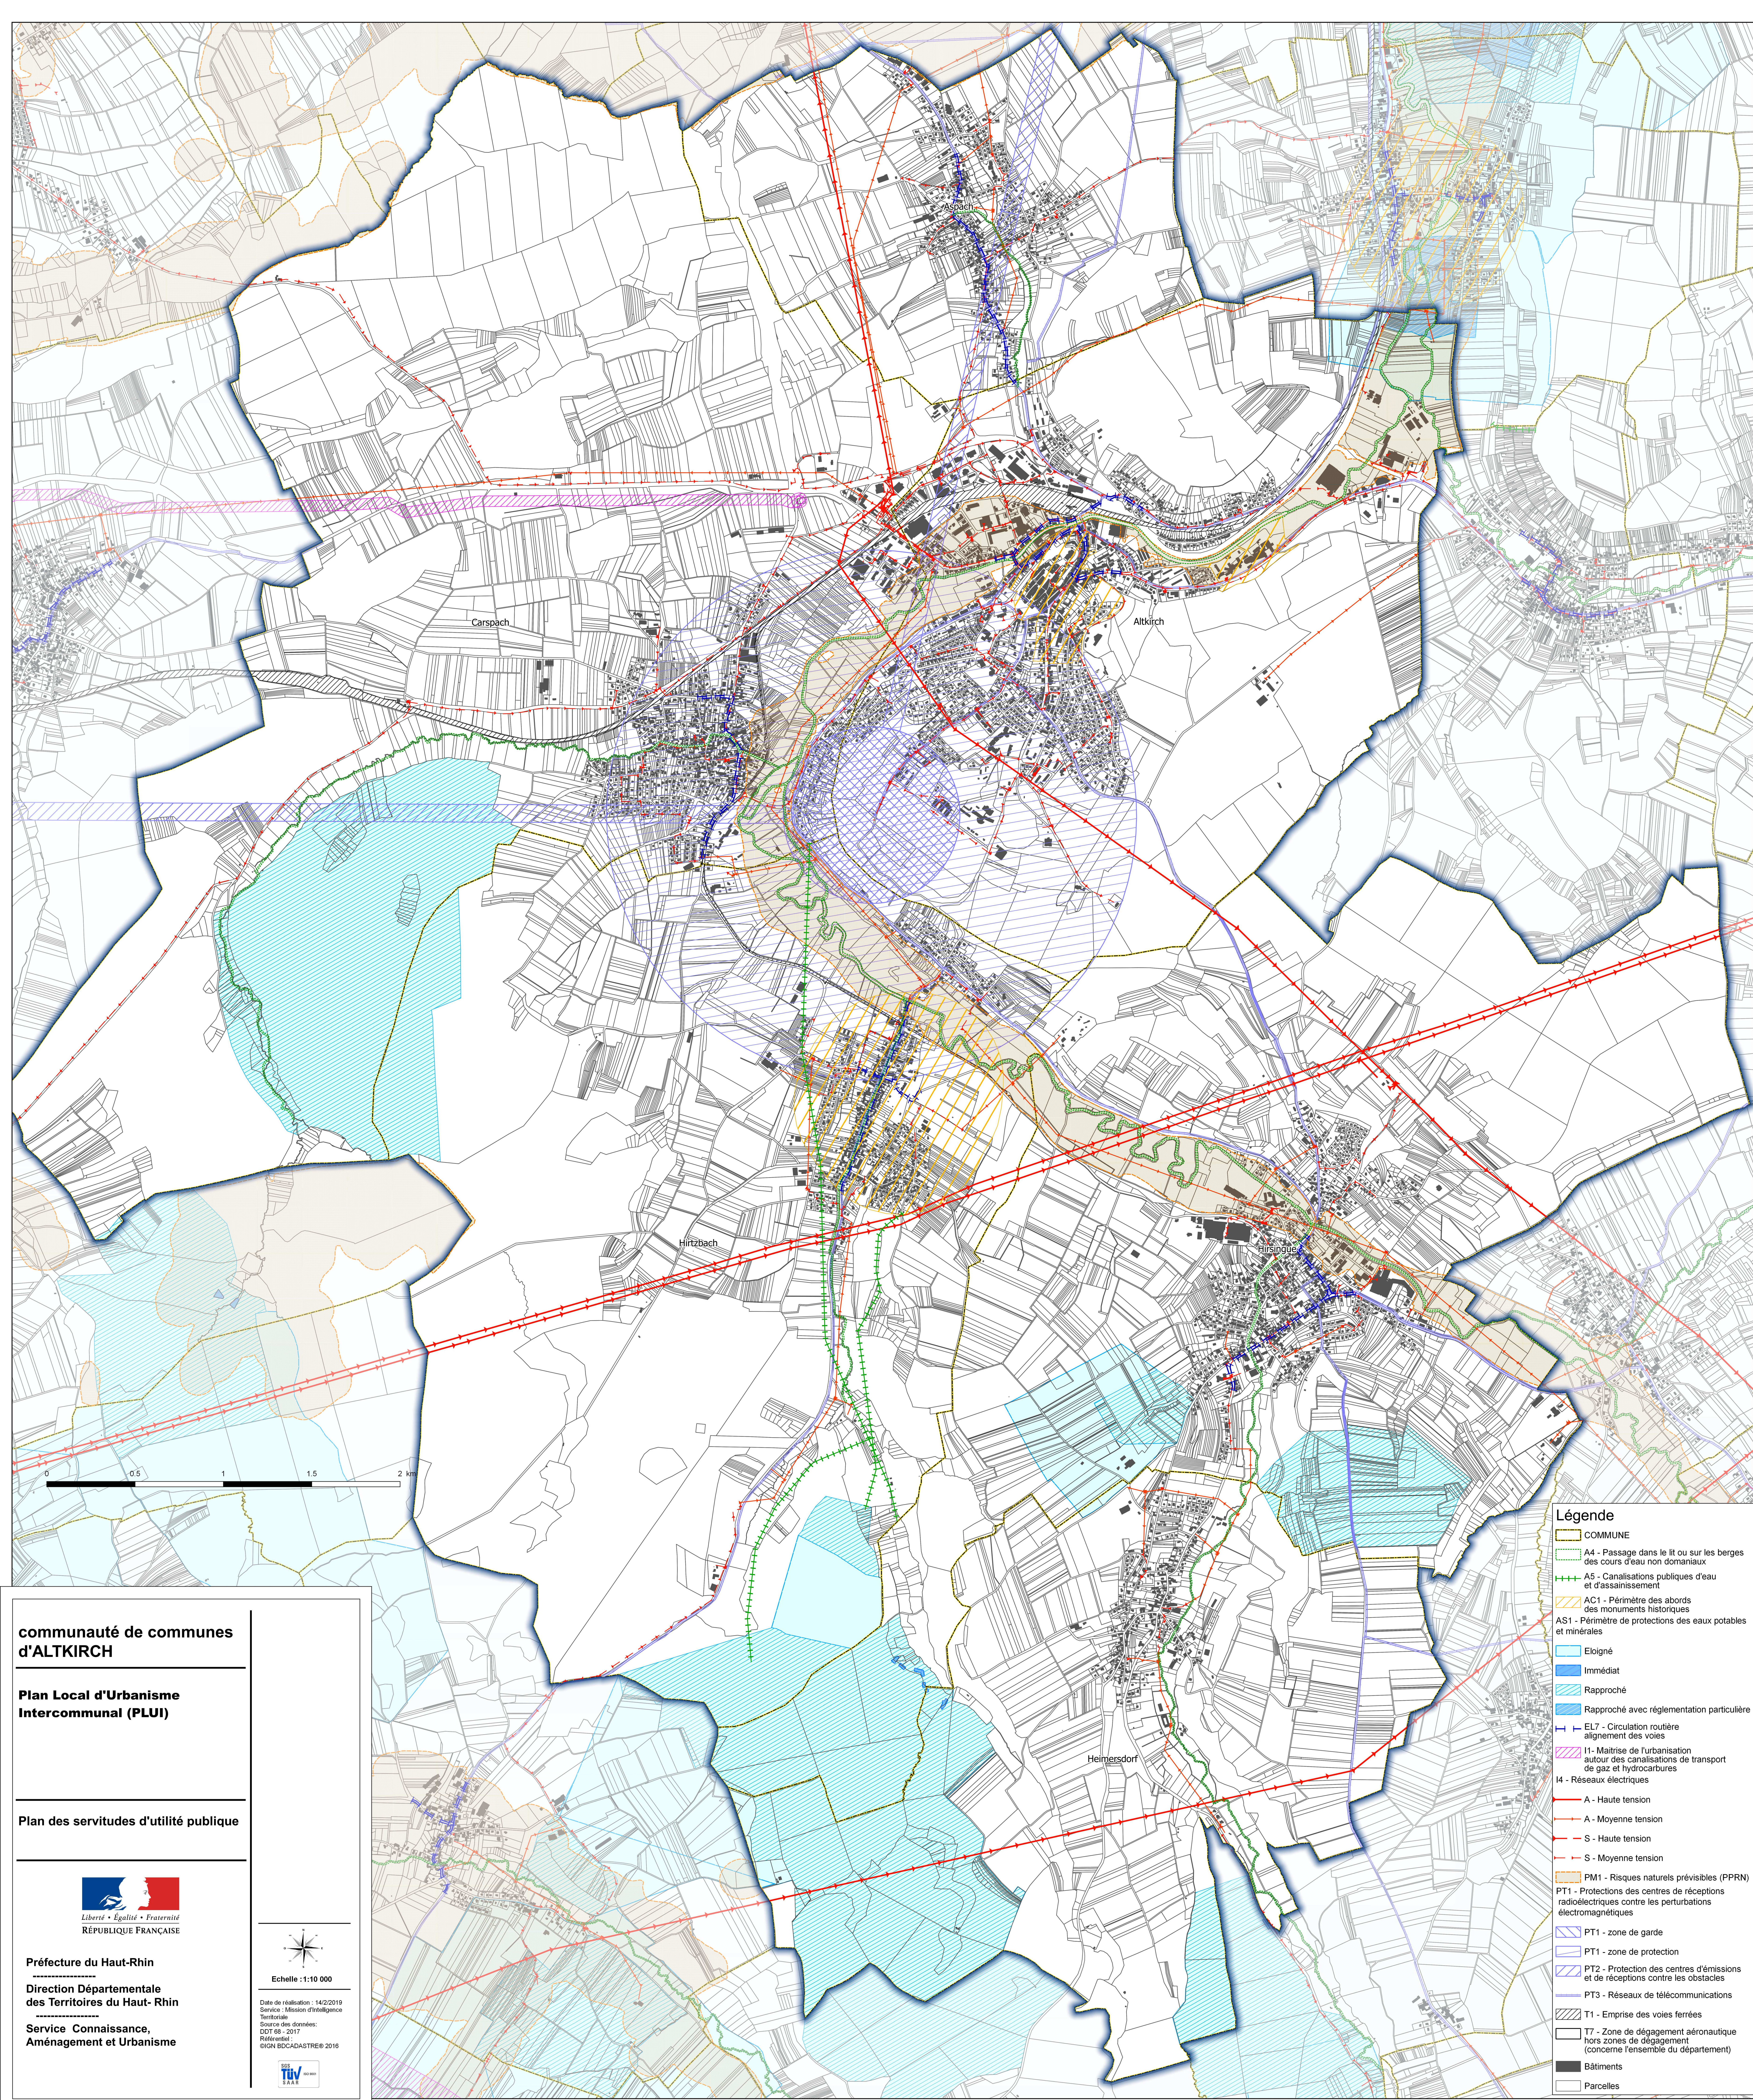


communauté de communes
d'ALTKIRCH

Plan Local d'Urbanisme
Intercommunal (PLUI)

Plan des servitudes d'utilité publique



Préfecture du Haut-Rhin
Direction Départementale
des Territoires du Haut- Rhin
Service Connaissance,
Aménagement et Urbanisme

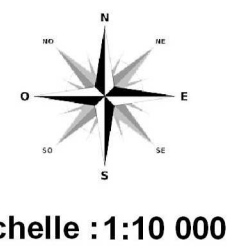

Echelle : 1:10 000

Date de réalisation : 14/2/2019
Service : Mission d'intelligence
Territoriale
Source des données :
DOT 69 - 2017
Référentiel :
SDH EDCADASTRE® 2016



Légende

- COMMUNE
- A4 - Passage dans le lit ou sur les berges des cours d'eau non domaniaux
- A5 - Canalisations publiques d'eau et d'assainissement
- AC1 - Périmètre des abords des monuments historiques
- AS1 - Périmètre de protections des eaux potables et minérales
- Eloigné
- Immédiat
- Rapproché
- Rapproché avec réglementation particulière
- EL7 - Circulation routière alignement des voies
- I1 - Maîtrise de l'urbanisation autour des canalisations de transport de gaz et hydrocarbures
- I4 - Réseaux électriques
- A - Haute tension
- A - Moyenne tension
- S - Haute tension
- S - Moyenne tension
- PM1 - Risques naturels prévisibles (PPRN)
- PT1 - Protections des centres de réceptions radioélectriques contre les perturbations électromagnétiques
- PT1 - zone de garde
- PT1 - zone de protection
- PT2 - Protection des centres d'émissions et de réceptions contre les obstacles
- PT3 - Réseaux de télécommunications
- T1 - Emprise des voies ferrées
- T7 - Zone de dégagement aéronautique hors zones de dégagement (concerne l'ensemble du département)
- Bâtiments
- Parcelles