

ARRIVÉE LE  
13 AVR. 2012  
MAIRIE DE BONNETABLE

Commune de BONNETABLE

La Cannetière


PLAN DE COMPOSITION

Echelle : 1/500

ARRIVÉE LE  
20 AVR. 2012  
S.U.A / A.D.S.

**SUARD MENARD**  
Géomètre - Expert  
5 rue Montois - 72 000 LE MANS  
Tél : 02 43 23 04 35 - Fax : 02 43 23 20 88  
E-mail : suard.menard.ge@gmail.com  
RELATU MENARD GE, au capital de 3000€  
RCS Le Mans 521 188 715

Référence : 5363  
Le 03/03/2012

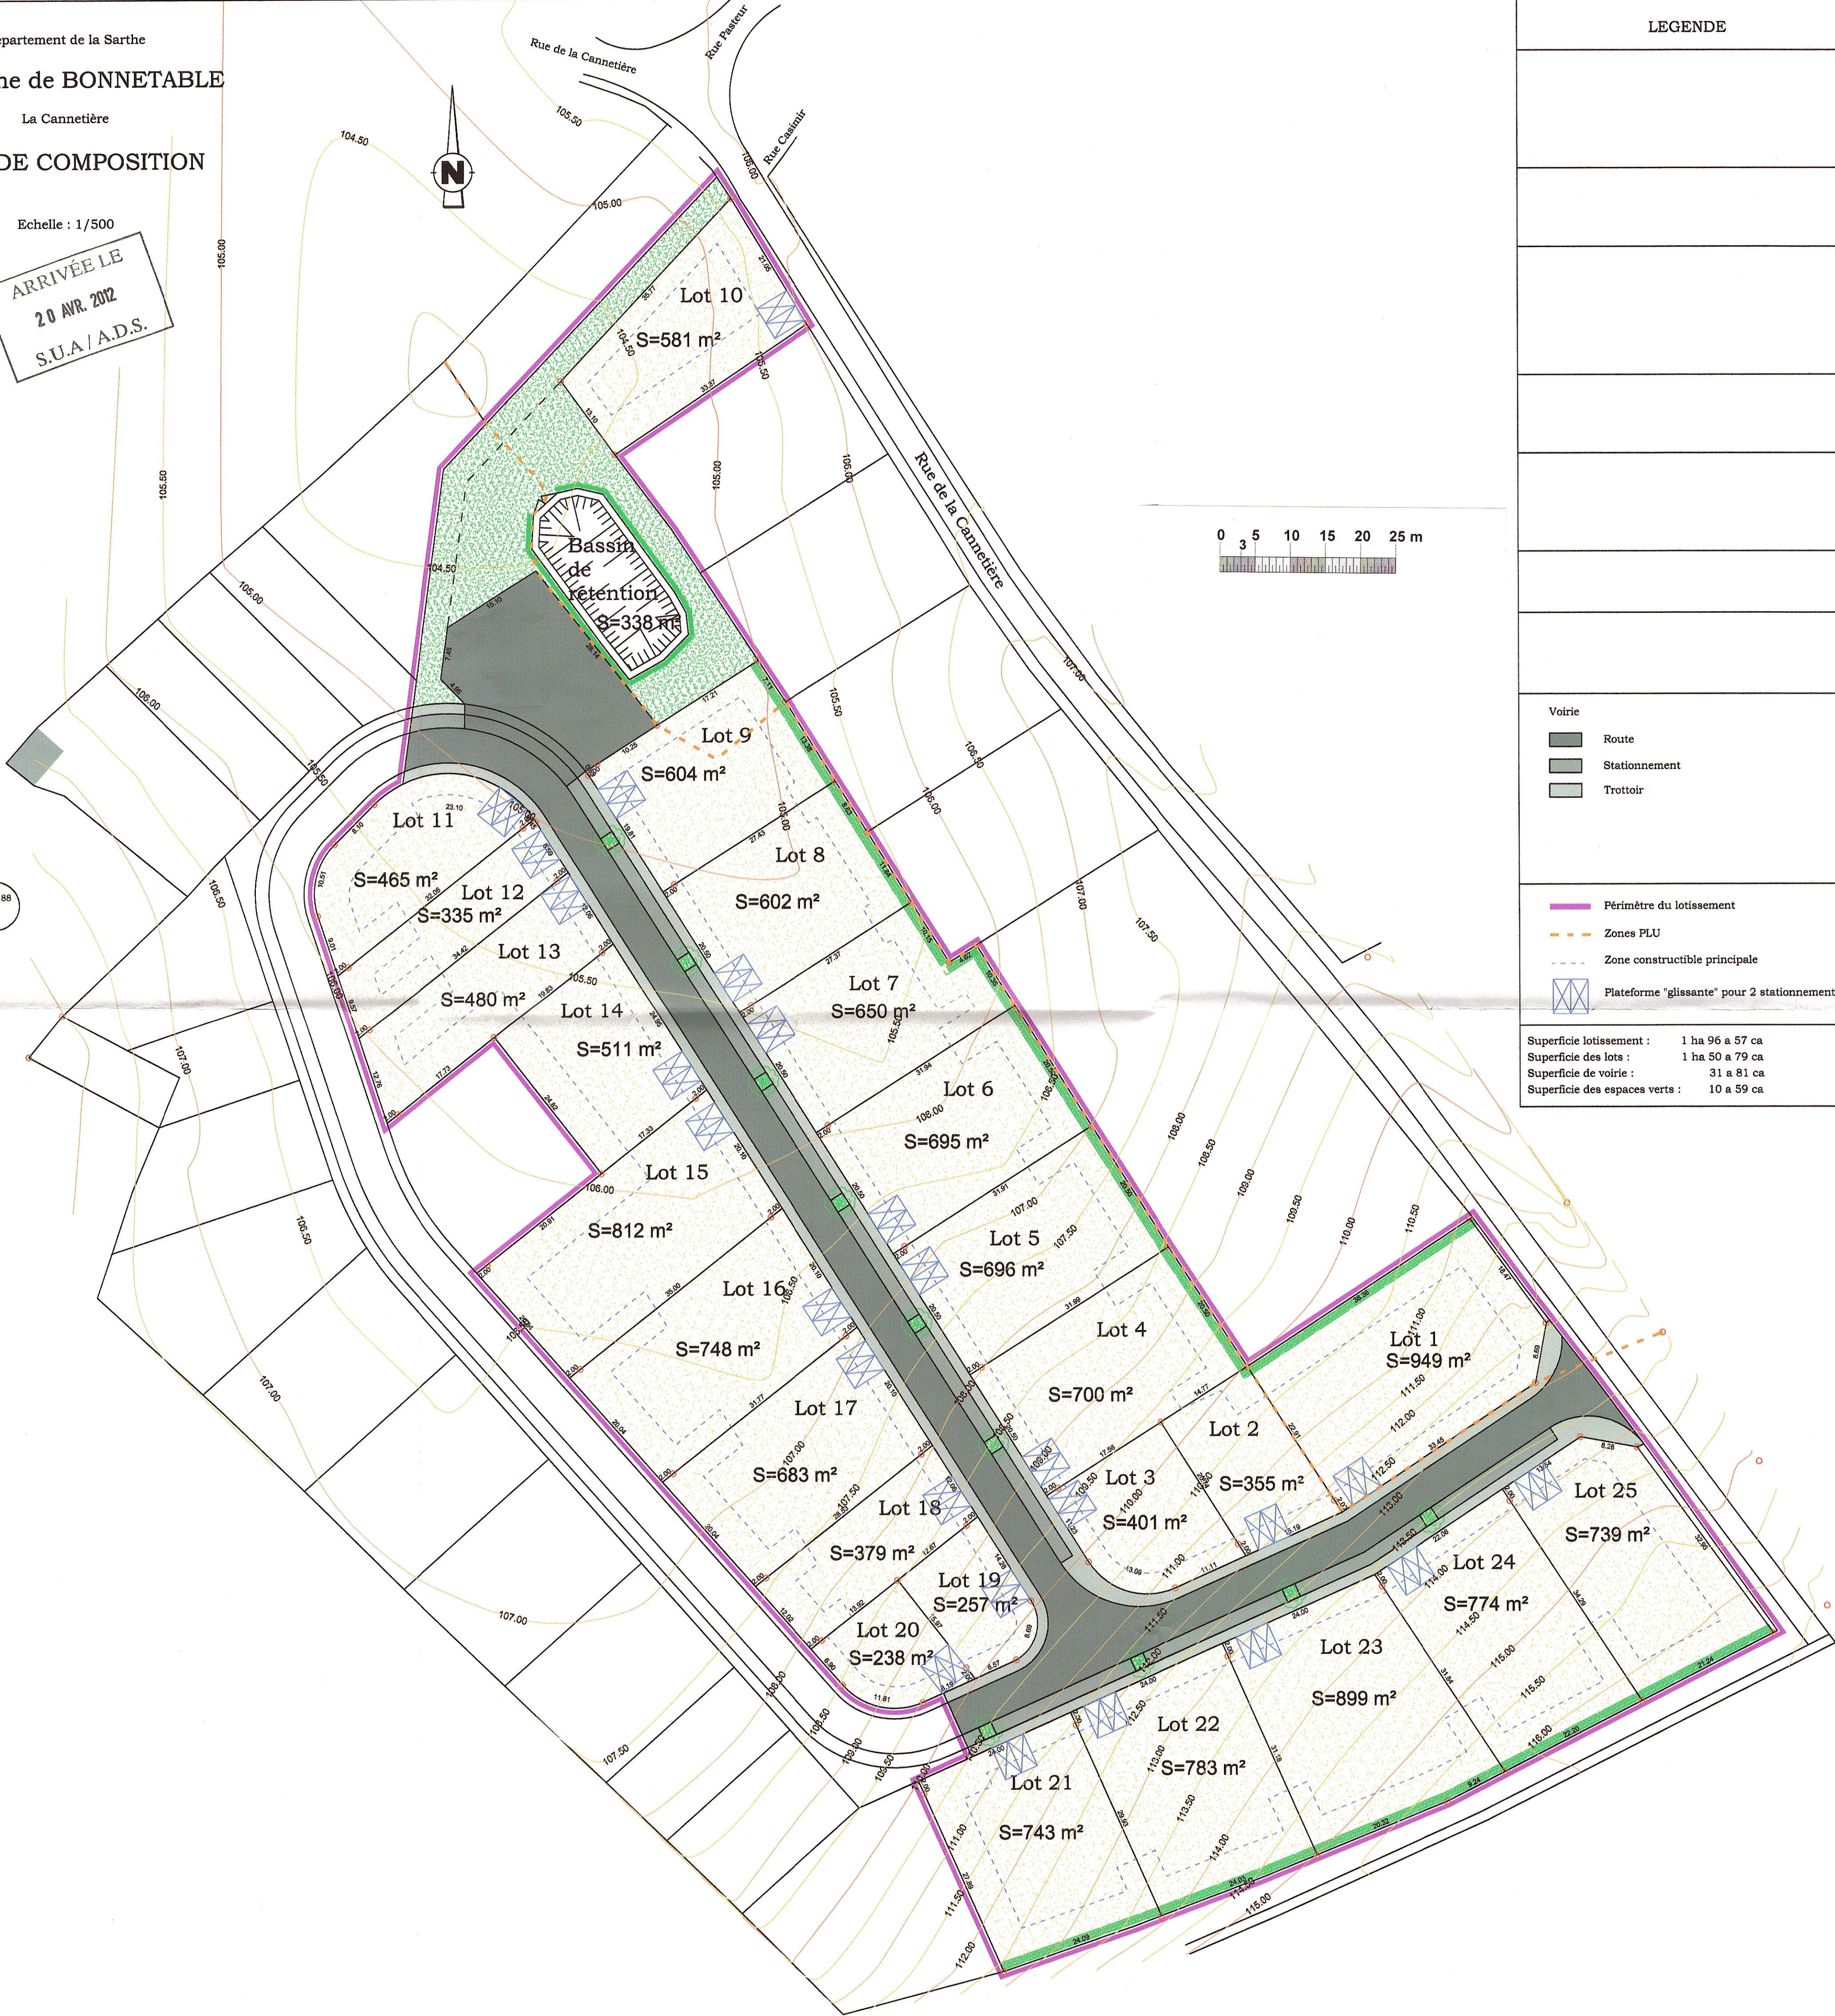

LEGENDE

Voirie

- Route
- Stationnement
- Trottoir

- Périmètre du lotissement
- Zones PLU
- Zone constructible principale
- Plateforme "glissante" pour 2 stationnements