Maîtrise d'ouvrage

Ministère
de la transition écologique
et solidaire

Direction de la sécurité de l'aviation civile Sud-Est

Aérodrome de NICE COTE D'AZUR

PLAN DES SERVITUDES AERONAUTIQUES DE DEGAGEMENT

A4 - PLAN DES SURFACES OCS

Maîtrise d'oeuvre

Service Technique de l'Aviation Civile
Département Aménagement Capacité Environnement
31, avenue du Maréchal Leclerc - CS 30012 - 94385 Bonneuil sur Marne - Cedex

Date	Référence	Echelle
Septembre 2018	PS/STAC/ACE/LFMN/OCS/SD25/1	1/25000

Dressé par le chargé d'études de la division Sécurité et Capacité des aérodromes	Vérifié par le chef de la division Sécurité et Capacité des aérodromes	Présenté par la Directrice adjointe du STAC
Bonneuil, le 18 SEP. 2018	Bonneuil, le 18 SEP. 2018	Bonneuil, le 18 SEP. 2018
M. BORTOLOTTO	P. LECLERC	S. LEFEBVRE-GUILLAUD

Approuvé par arrêté ministériel en date du : 18/06/2019

Légende :

- Extrémité de piste
- Surfaces revêtues de la piste
- Surfaces OCS
- Limite de la surface
- NICE — Nom de la commune
- Limite de commune

N
O E
S

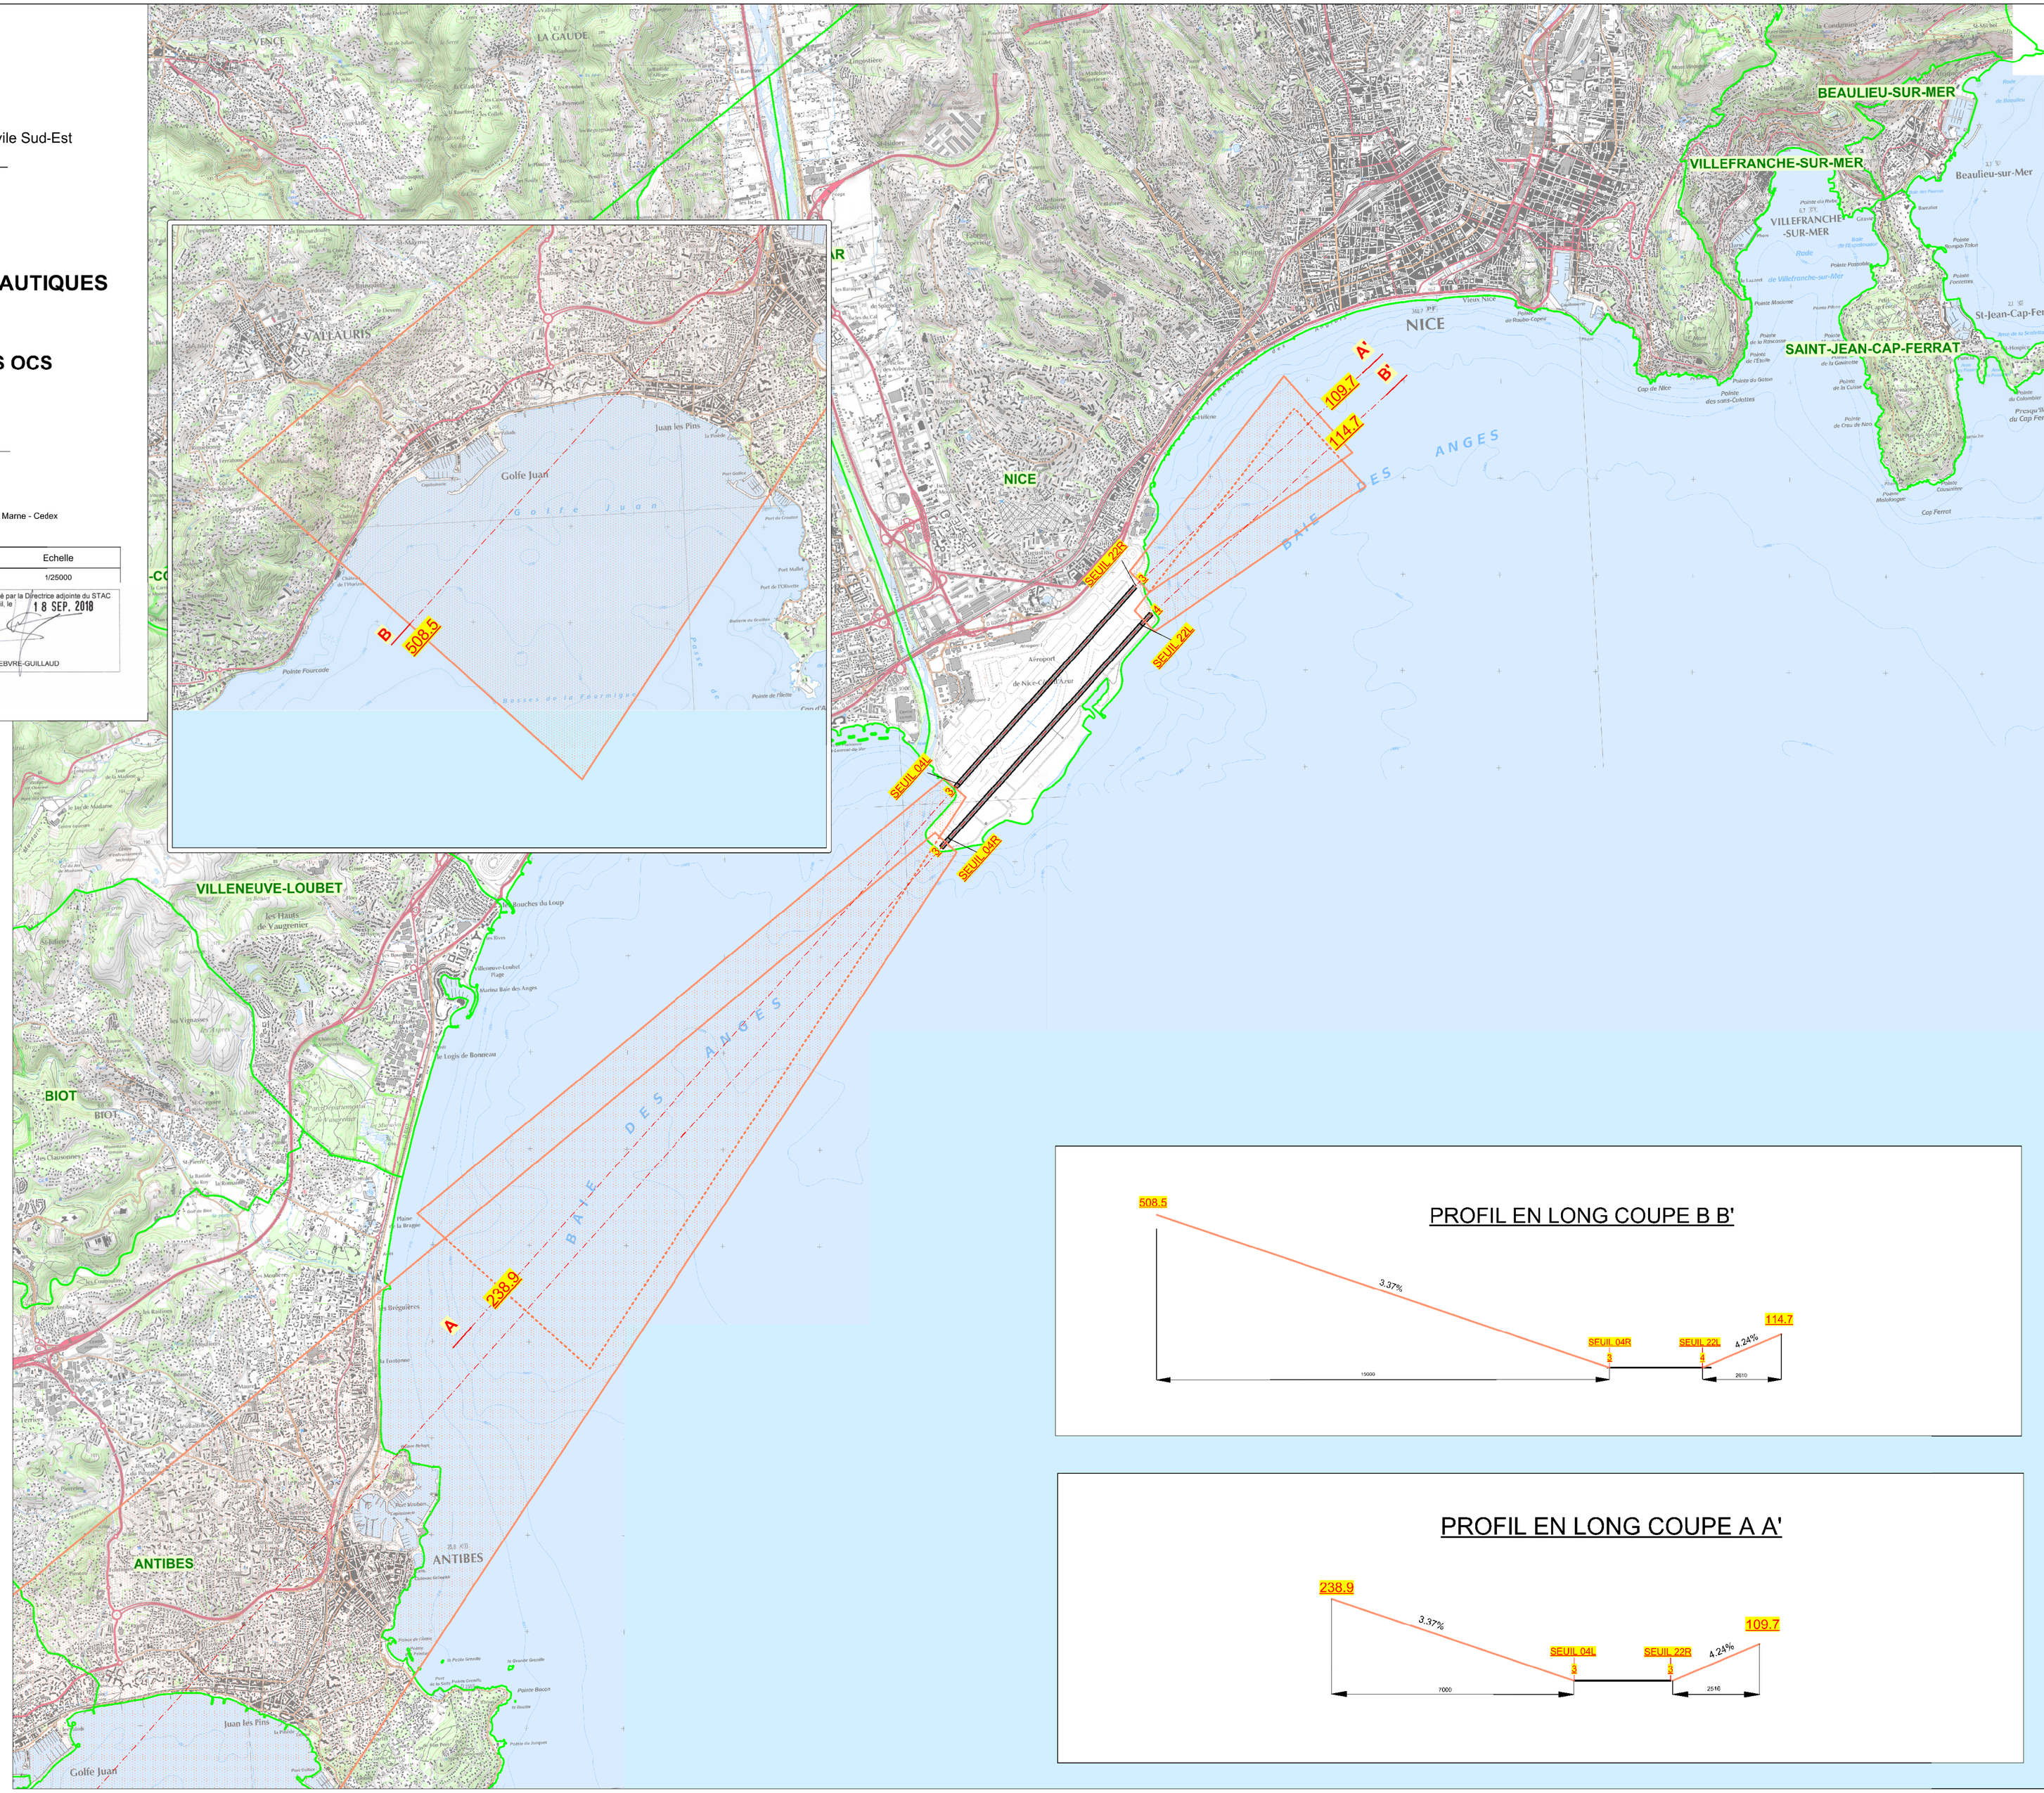

PROFIL EN LONG COUPE B B'

PROFIL EN LONG COUPE A A'