


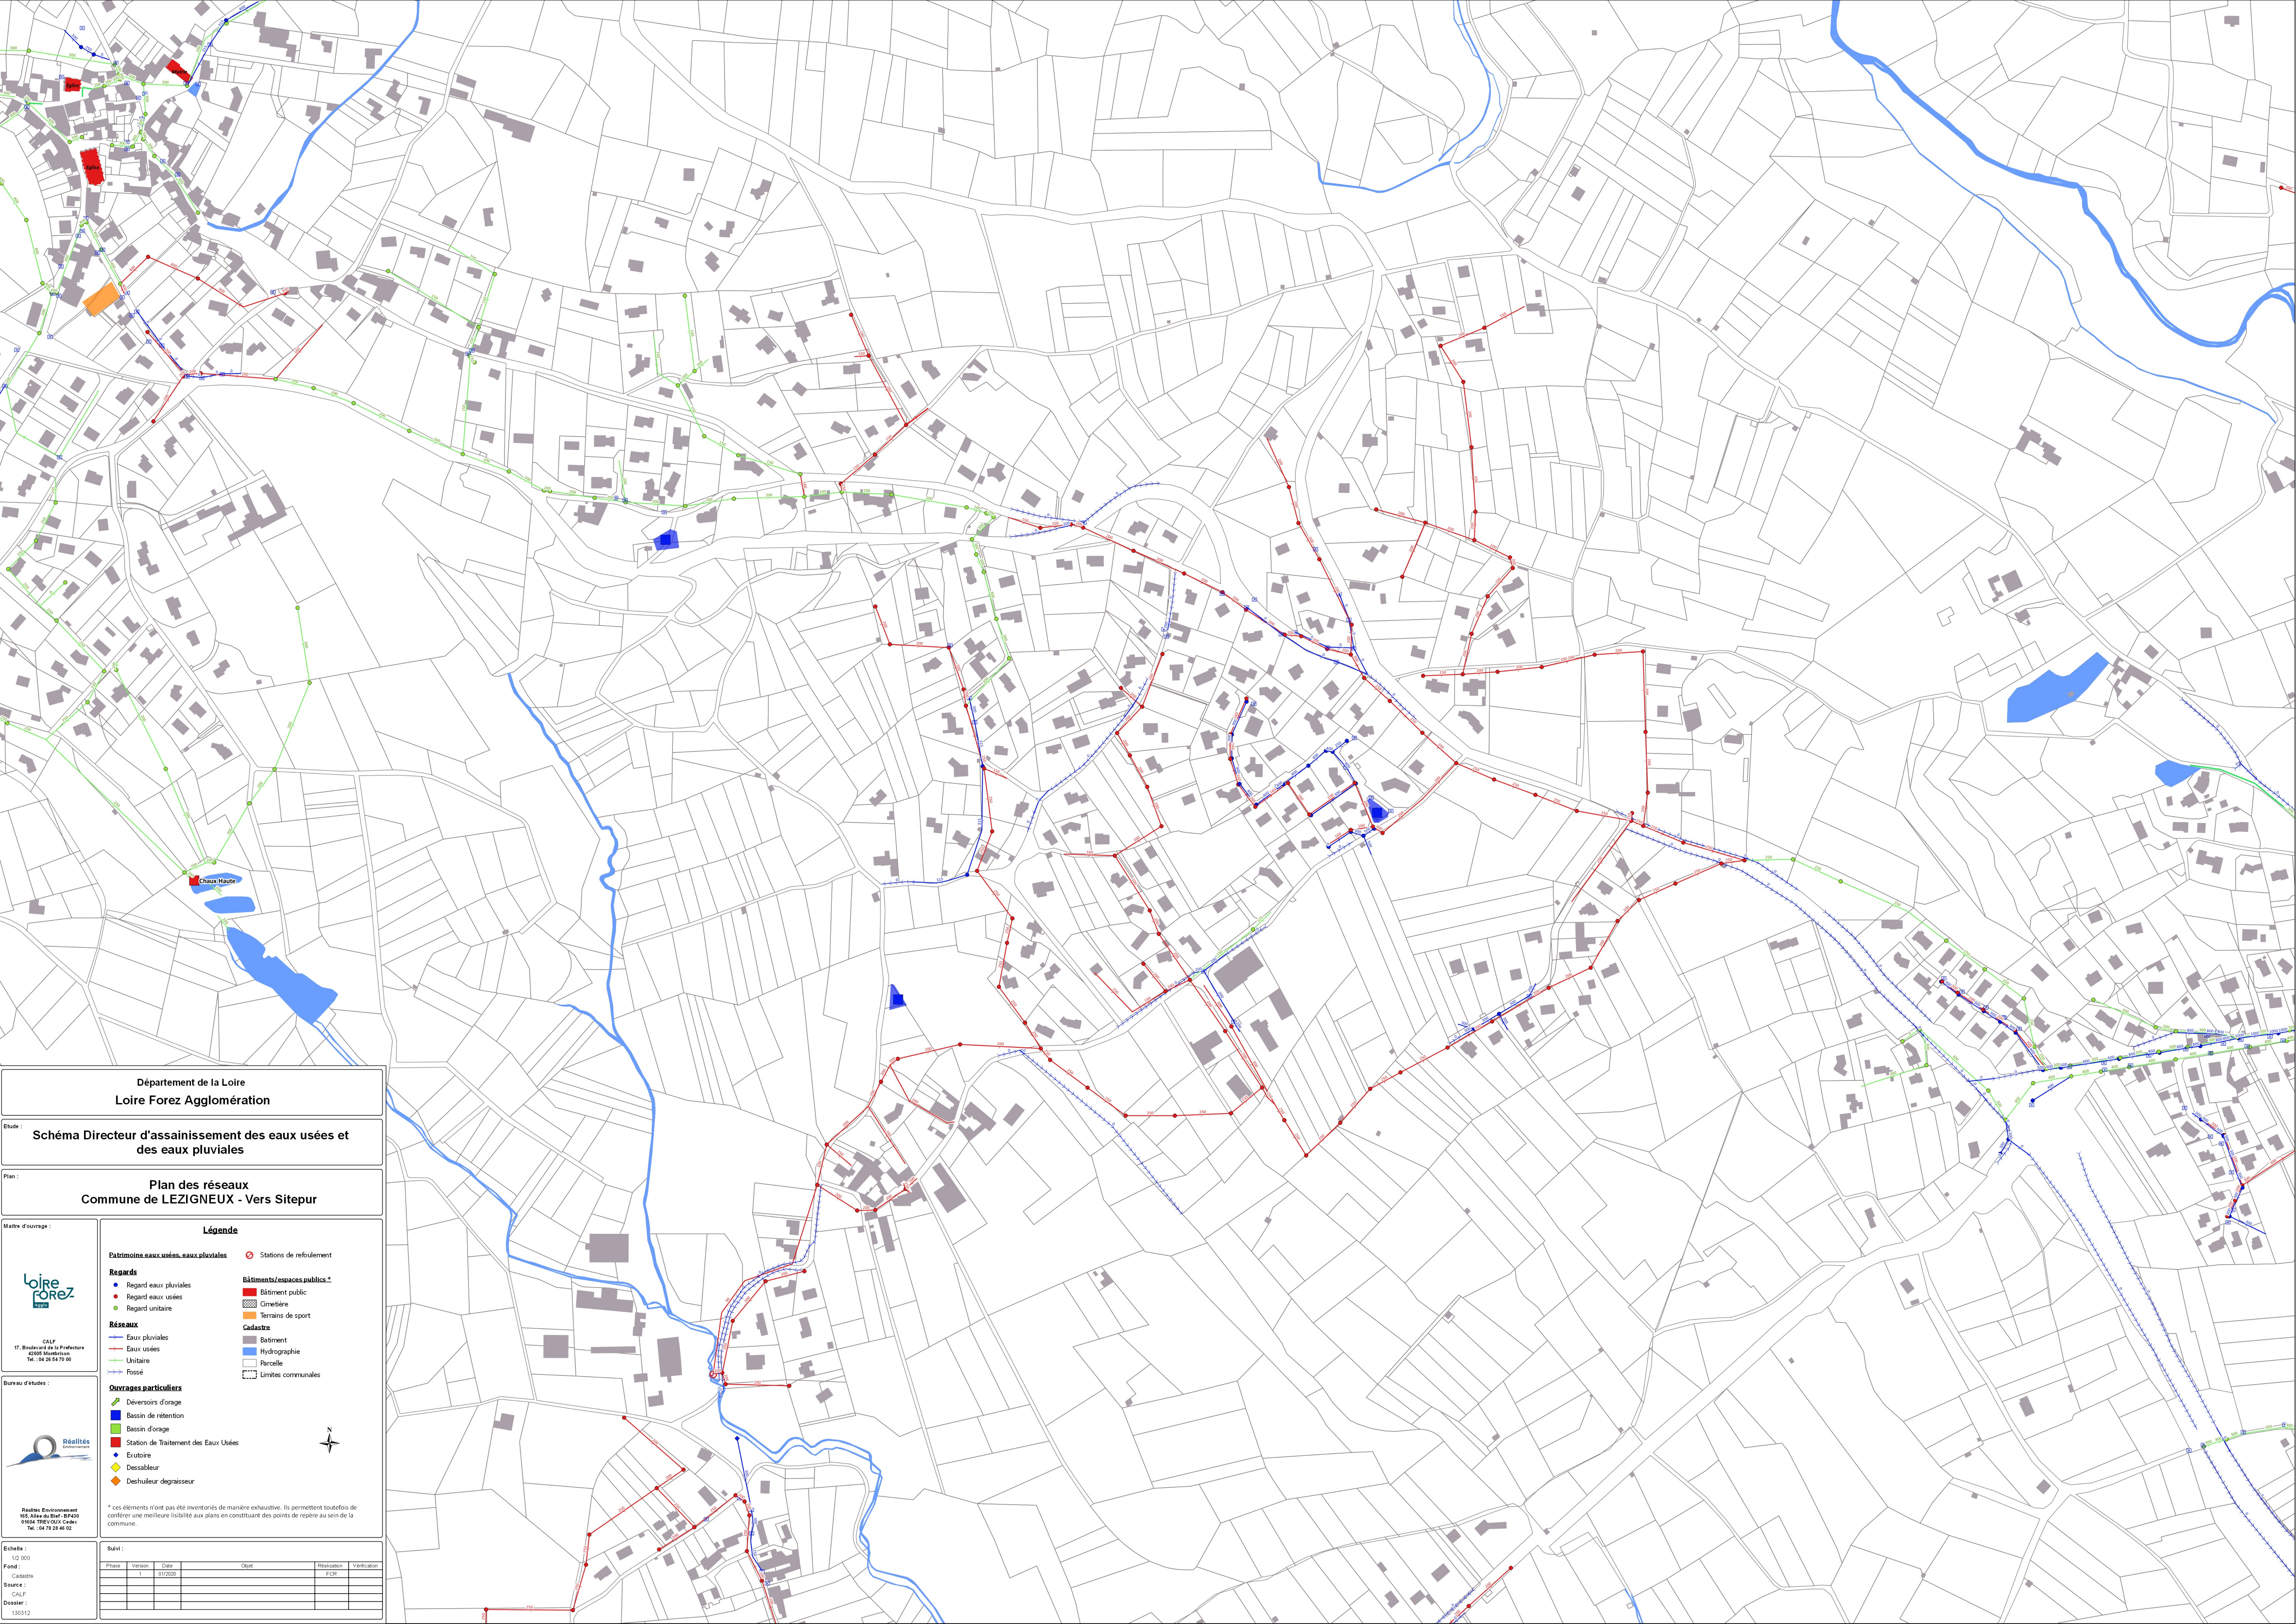

Département de la Loire

Loire Forez Agglomération

Etude :

Schéma Directeur d'assainissement des eaux usées et des eaux pluviales

Plan :

Plan des réseaux
Commune de LEZIGNEUX - Vers Sitepur

Maitre d'ouvrage :

Loire Forez Agglomération

CALF

17, Boulevard de la Préfecture
42000 Saint-Etienne
Tel. : 04 26 54 70 00

Réalités Environnement

165, Allée du Bief - BP420
42000 Saint-Etienne
Tel. : 04 78 28 46 02

Patrimoine eaux usées, eaux pluviales

Regards

Réseaux

Ouvrages particuliers

● Regard eaux pluviales

● Regard eaux usées

● Regard unitaire

— Eaux pluviales

— Eaux usées

— Unitaire

— Fossé

● Déversoirs d'orage

■ Bassin de rétention

■ Bassin d'orage

■ Station de Traitement des Eaux Usées

◆ Exutoire

◆ Dessableur

◆ Déshuileur dégraisseur

● Stations de refoulement

■ Bâtiment public

■ Cimetière

■ Terrains de sport

■ Bâtiment

■ Hydrographie

■ Parcelle

■ Limites communales

● Stations de refoulement

■ Bâtiment public

■ Cimetière

■ Terrains de sport

■ Bâtiment

■ Hydrographie

■ Parcelle

■ Limites communales

* ces éléments n'ont pas été inventoriés de manière exhaustive. Ils permettent toutefois de conférer une meilleure lisibilité aux plans en constituant des points de repère au sein de la commune.

Échelle : 1/2 000

Fond : Cadastre

Source : CALF

Dossier : 150312

Suivi :

Phase	Versions	Date	Objet	Réalisation	Vérification
1	1	20/03/20		FCO	