





Communauté de Communes
du Nord-Est de la Somme
10440 Breteuil-la-Grande
03442 Breteuil-la-Grande

Commune de : **ARNEKE**

Région : **Hauts-de-France**



Etat des lieux
du 13/06/2019

Projet de
Plan de
Développement
Local 2019-2026

Service : _____

Maire ou son
représentant : _____

et _____

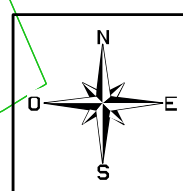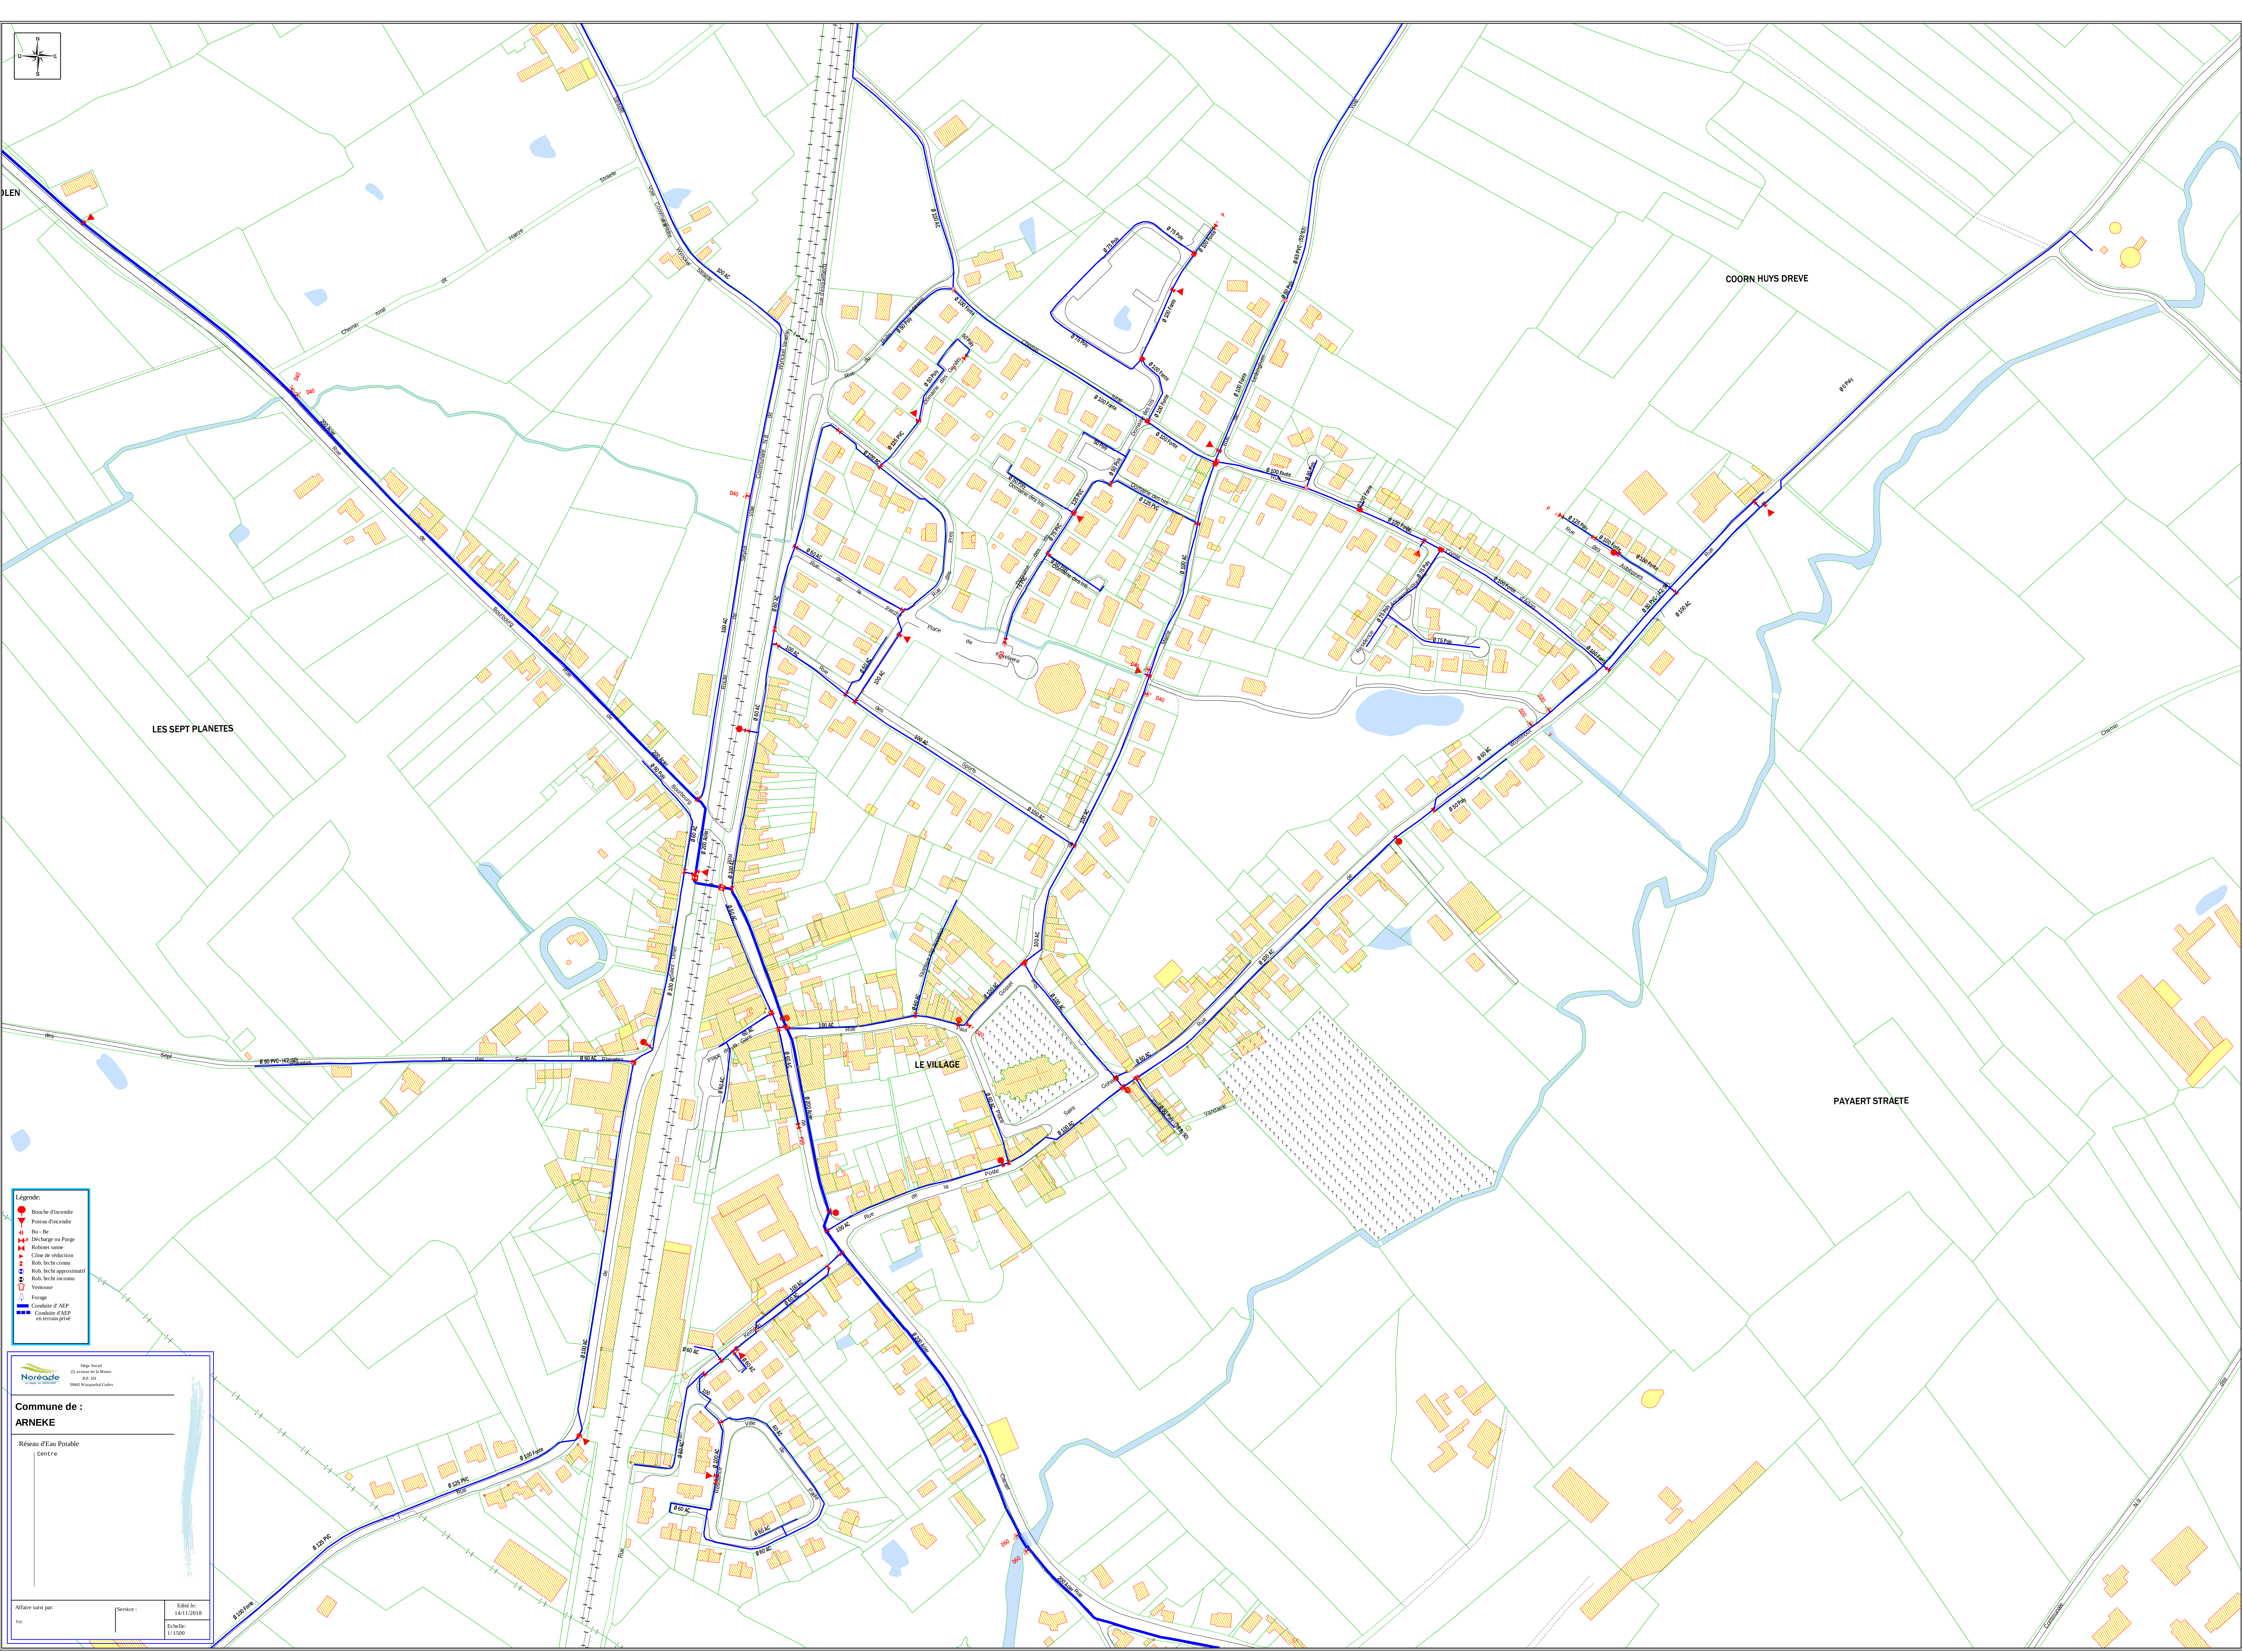


- Légende:**
- Bouche d'incendie
 - ▼ Poteau d'incendie
 - ▲ Bu - Be
 - ➔ Décharge ou Purg
 - ⬮ Robinet vane
 - ➔ Cône de réduction
 - ➔ Rob. brche connu
 - ➔ Rob. brche approximatif
 - ➔ Rob. brche inconnu
 - Ventouse
 - Forage
 - Conduite d'AEP
 - Conduite d'AEP en terrain privé

Noreade
Sijpe Noord
25, avenue de la Meuse
B-111 101
1040 Woluwe (Bruxelles)

**Commune de :
ARNEKE**

Réseau d'Eau Potable
Centre

Affaire suivi par:	Service :	Edité le: 14/11/2018
Tel :		Echelle: 1:1500

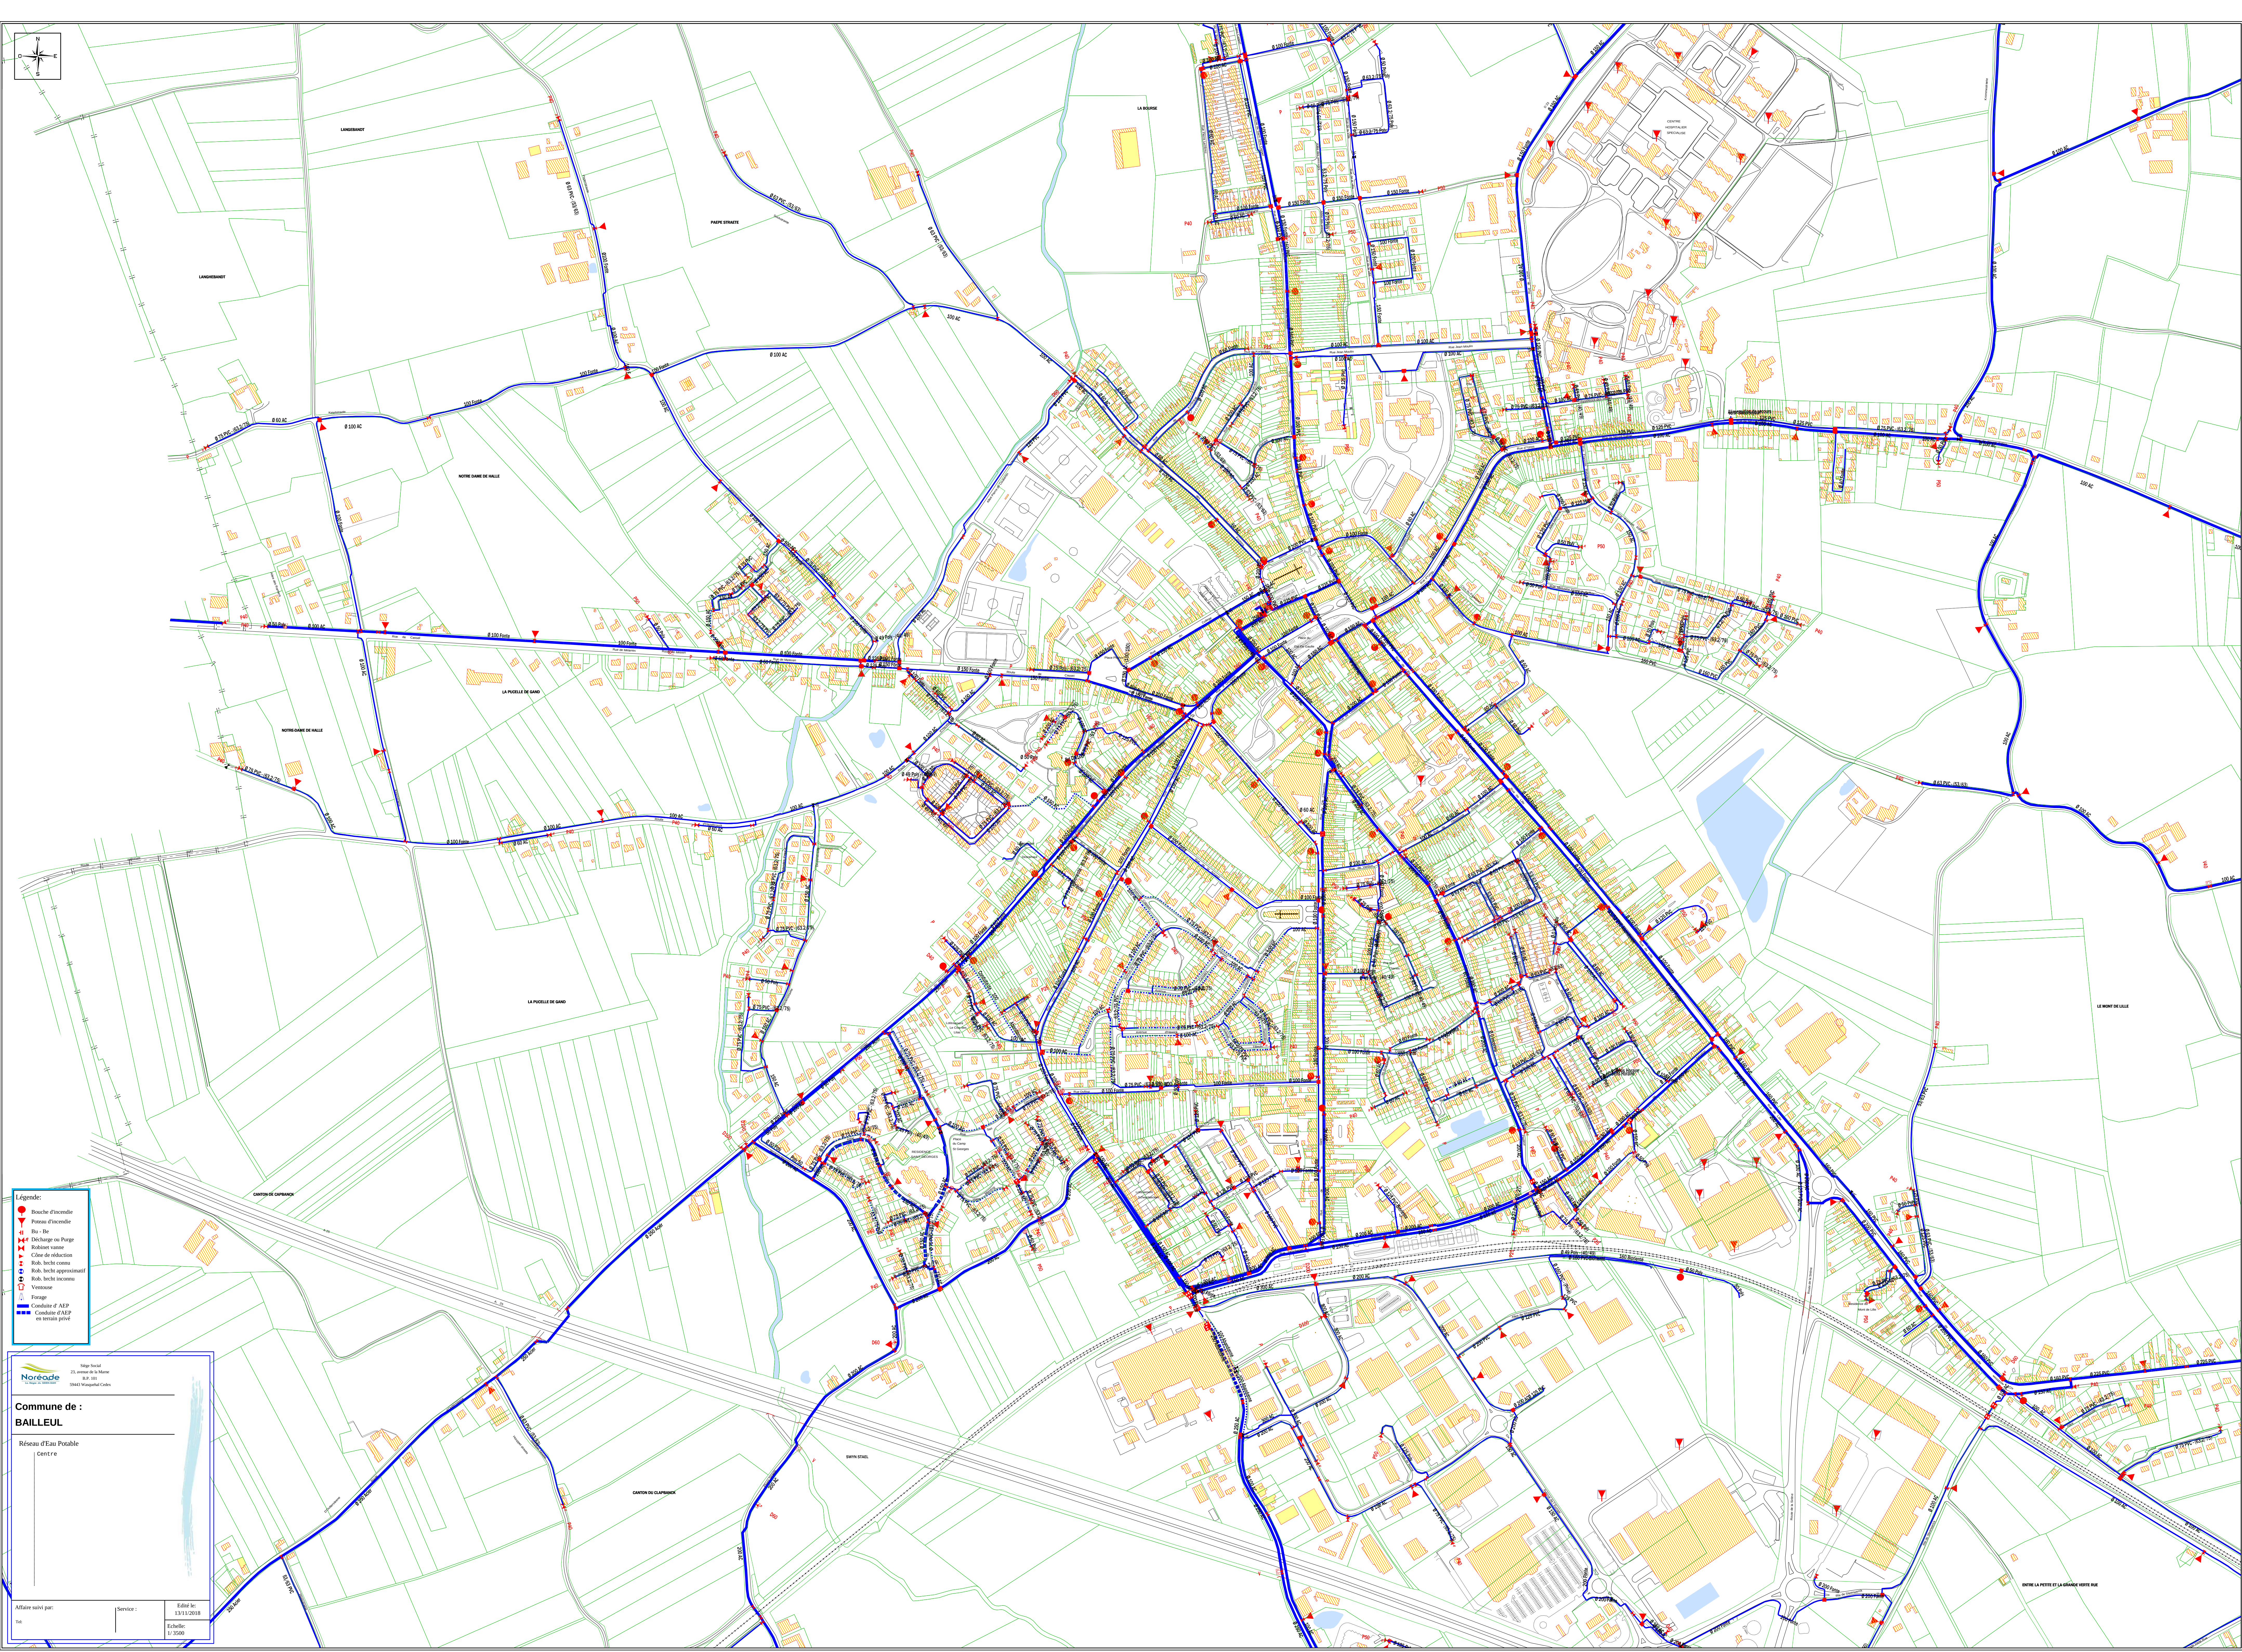

Légende:

- Bouches d'incendie
- ▼ Poteau d'incendie
- ▲ Bu - Be
- ▲ Décharge au Purgé
- ▲ Robinet vaine
- ▲ Citerne de rétention
- ▲ Rob. bête connue
- ▲ Rob. bête inconnue
- Ventouse
- Forage
- Conduite d'AEP
- Conduite d'AEP en terrain privé


Noreade
23, avenue de la Marine
B.P. 101
59400 Valenciennes Cedex


Commune de :
BAILLEUL

Réseau d'Eau Potable
Centre

Affaire suivi par: _____ Service: _____

Edité le: 13/11/2018
Echelle: 1:3500

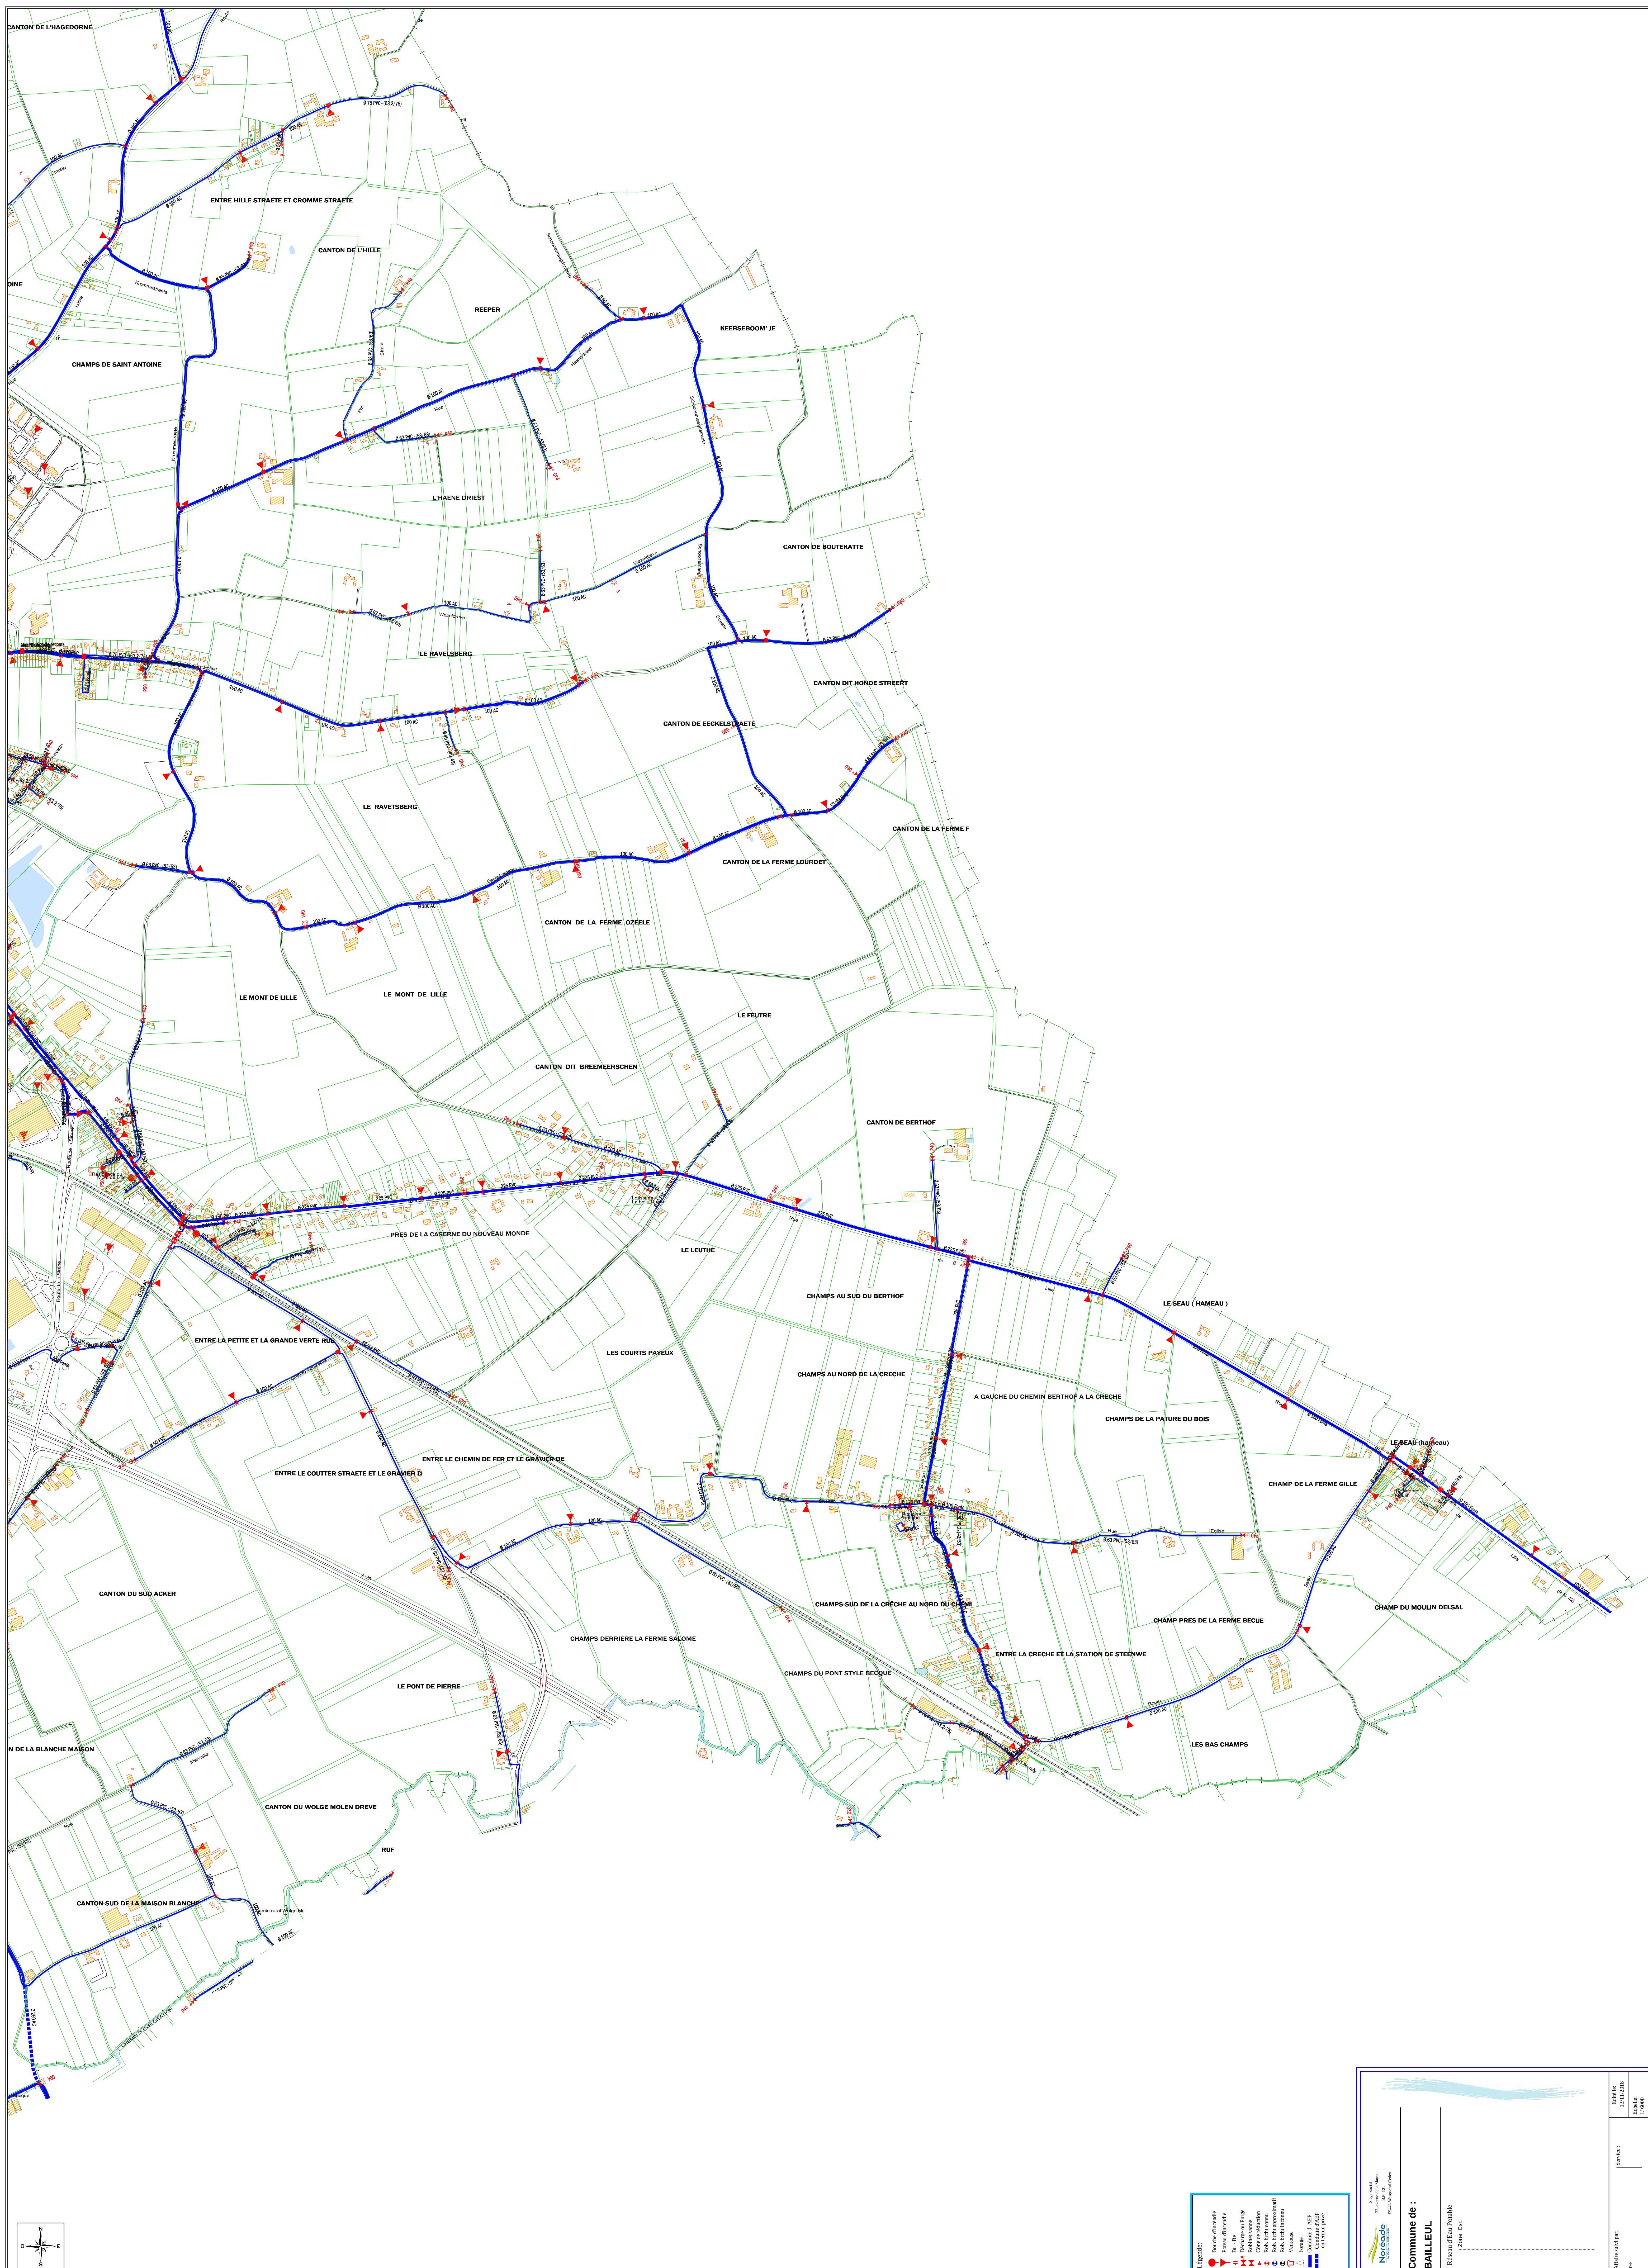

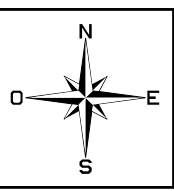

- Légende:
- Bouche d'incendie
 - Pavée d'incendie
 - Bu - Be
 - Décharge au Purg
 - Robinet vane
 - Citerne de rétention
 - Rob. bêche connu
 - Rob. bêche inconnu
 - Versage
 - Forage
 - Conduite d'AEP
 - Conduite d'AEP en terrain privé

Noreade
23, avenue de la Marine
B.P. 101
59400 Valenciennes Cedex

Commune de :
BAILLEUL

Réseau d'Eau Potable
Zone Nord

Affaire suivi par:

Tel:


Service:

Edité le:

13/11/2018

Échelle:

1/5000

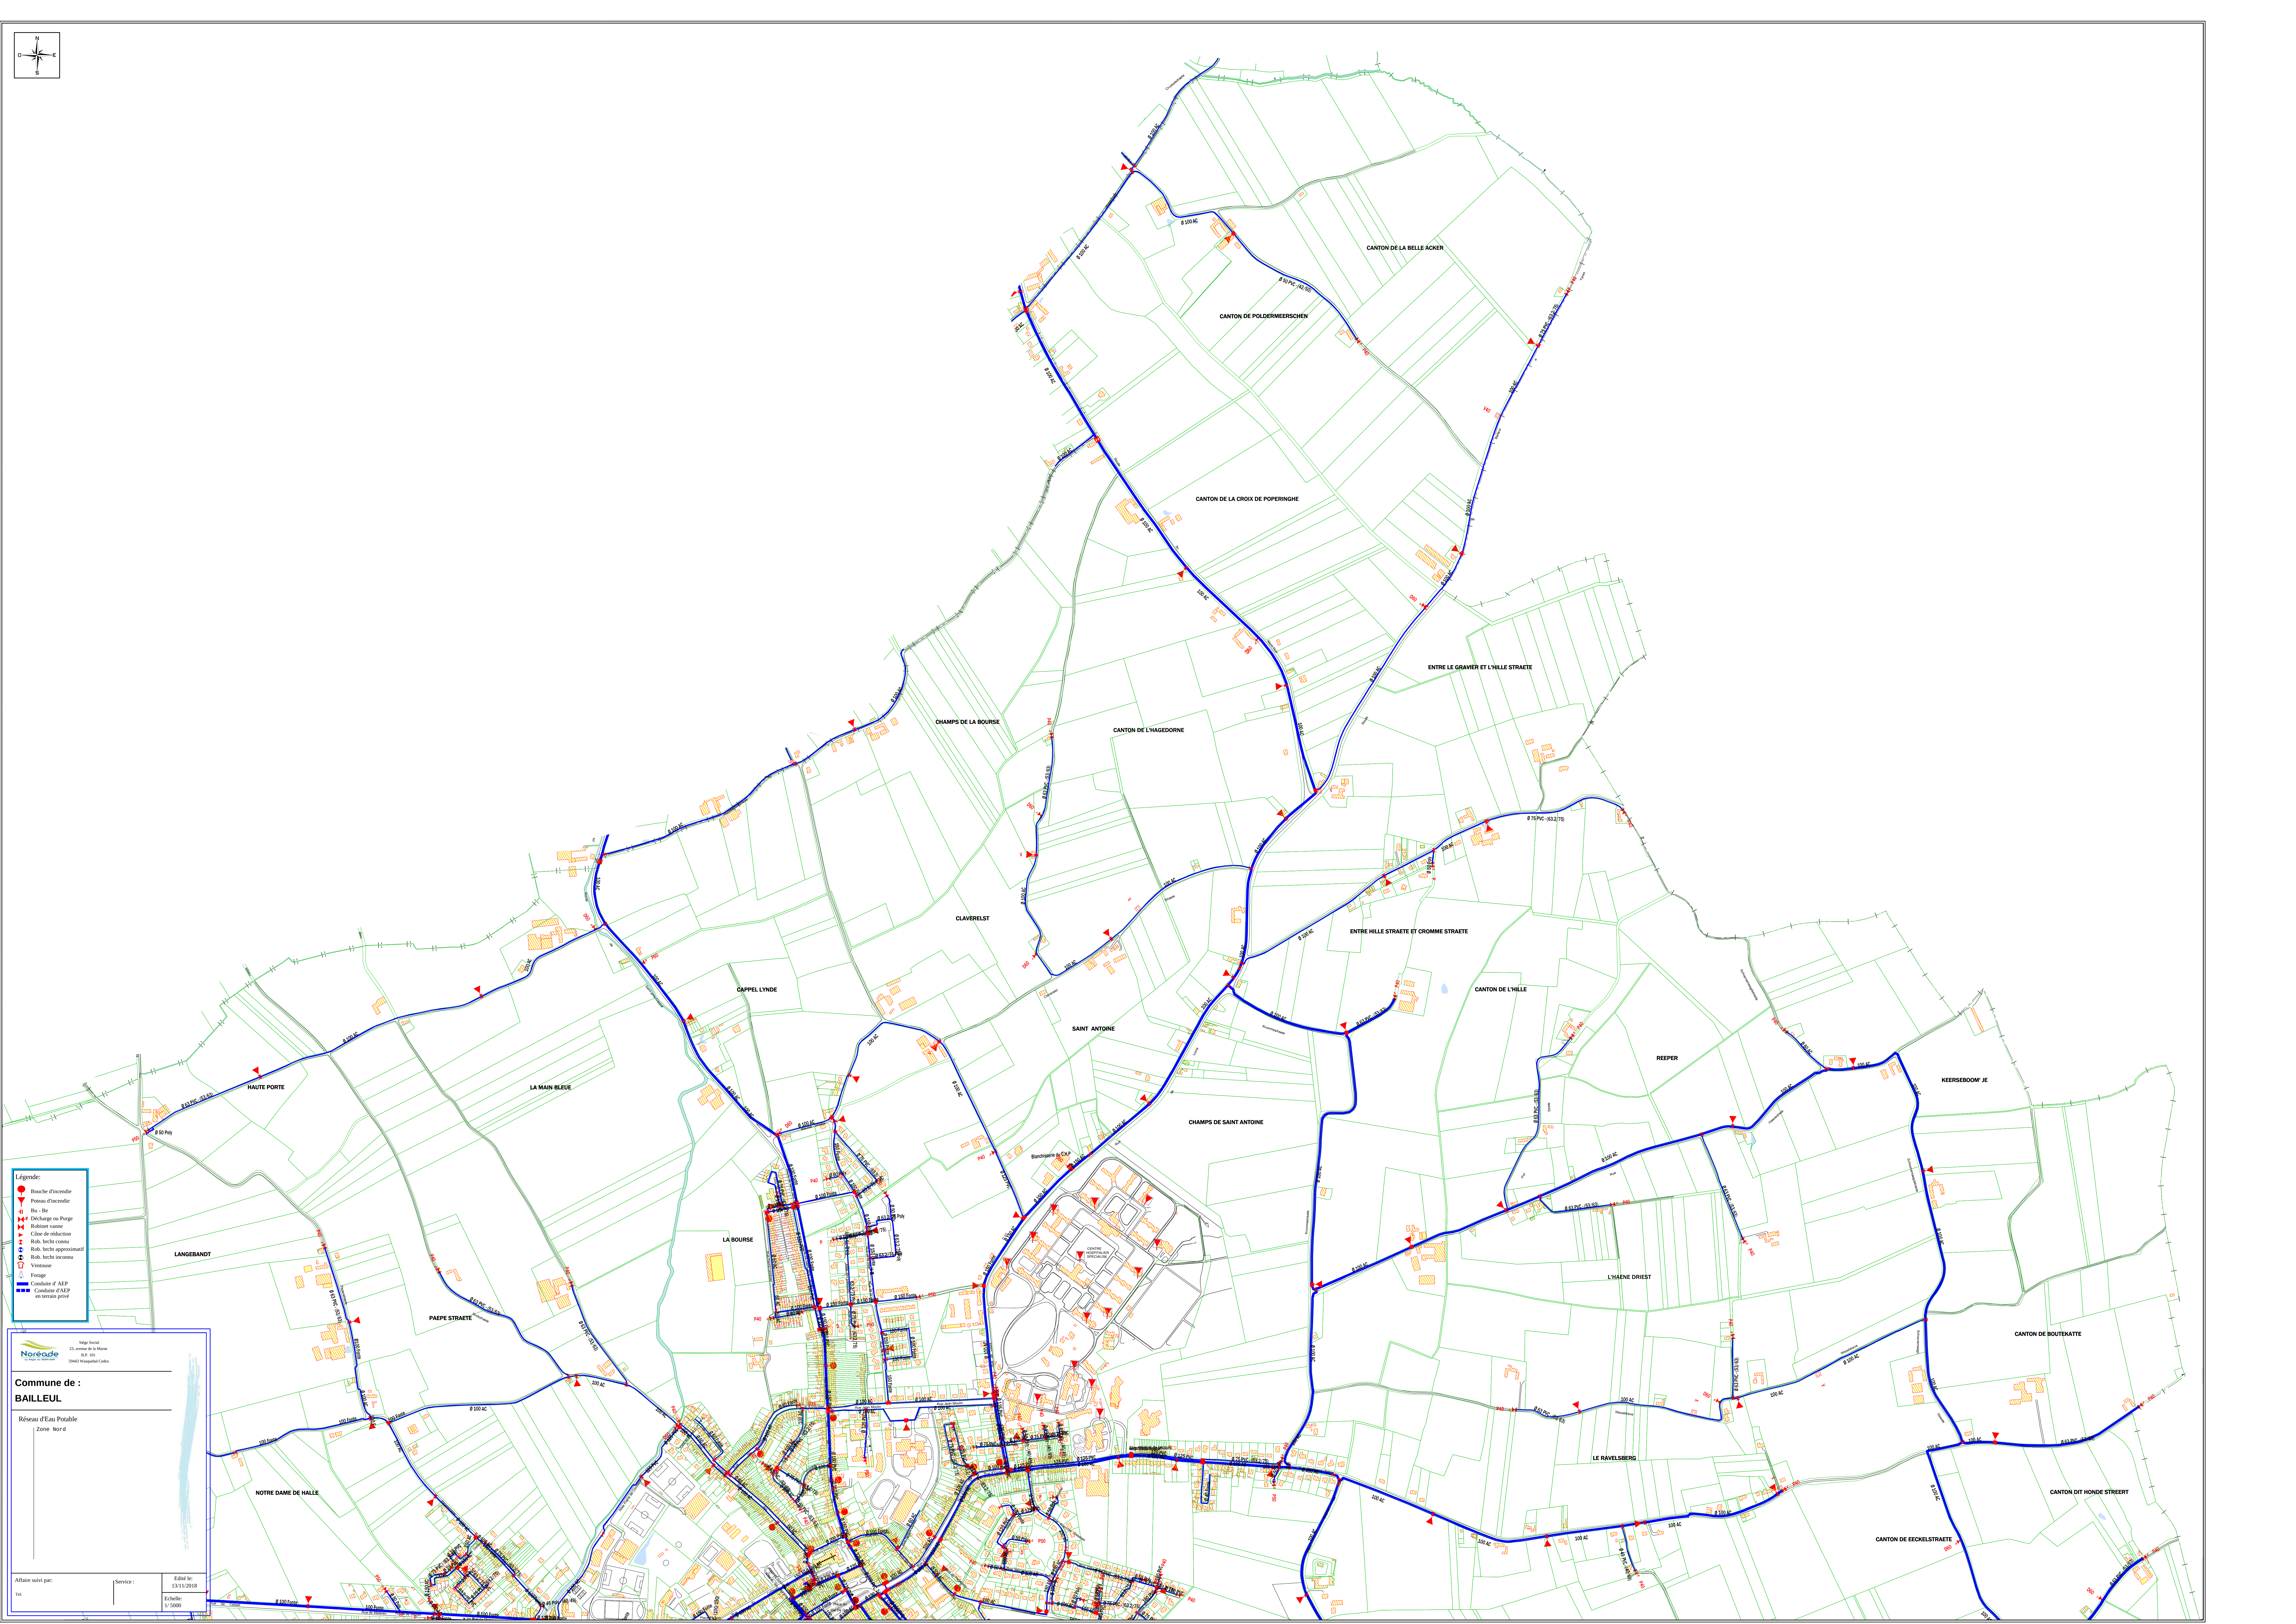





- Noréade**
la région du littoral

Réseau d'Eau Potable


2016 300

Affaire suivie par:

Tet

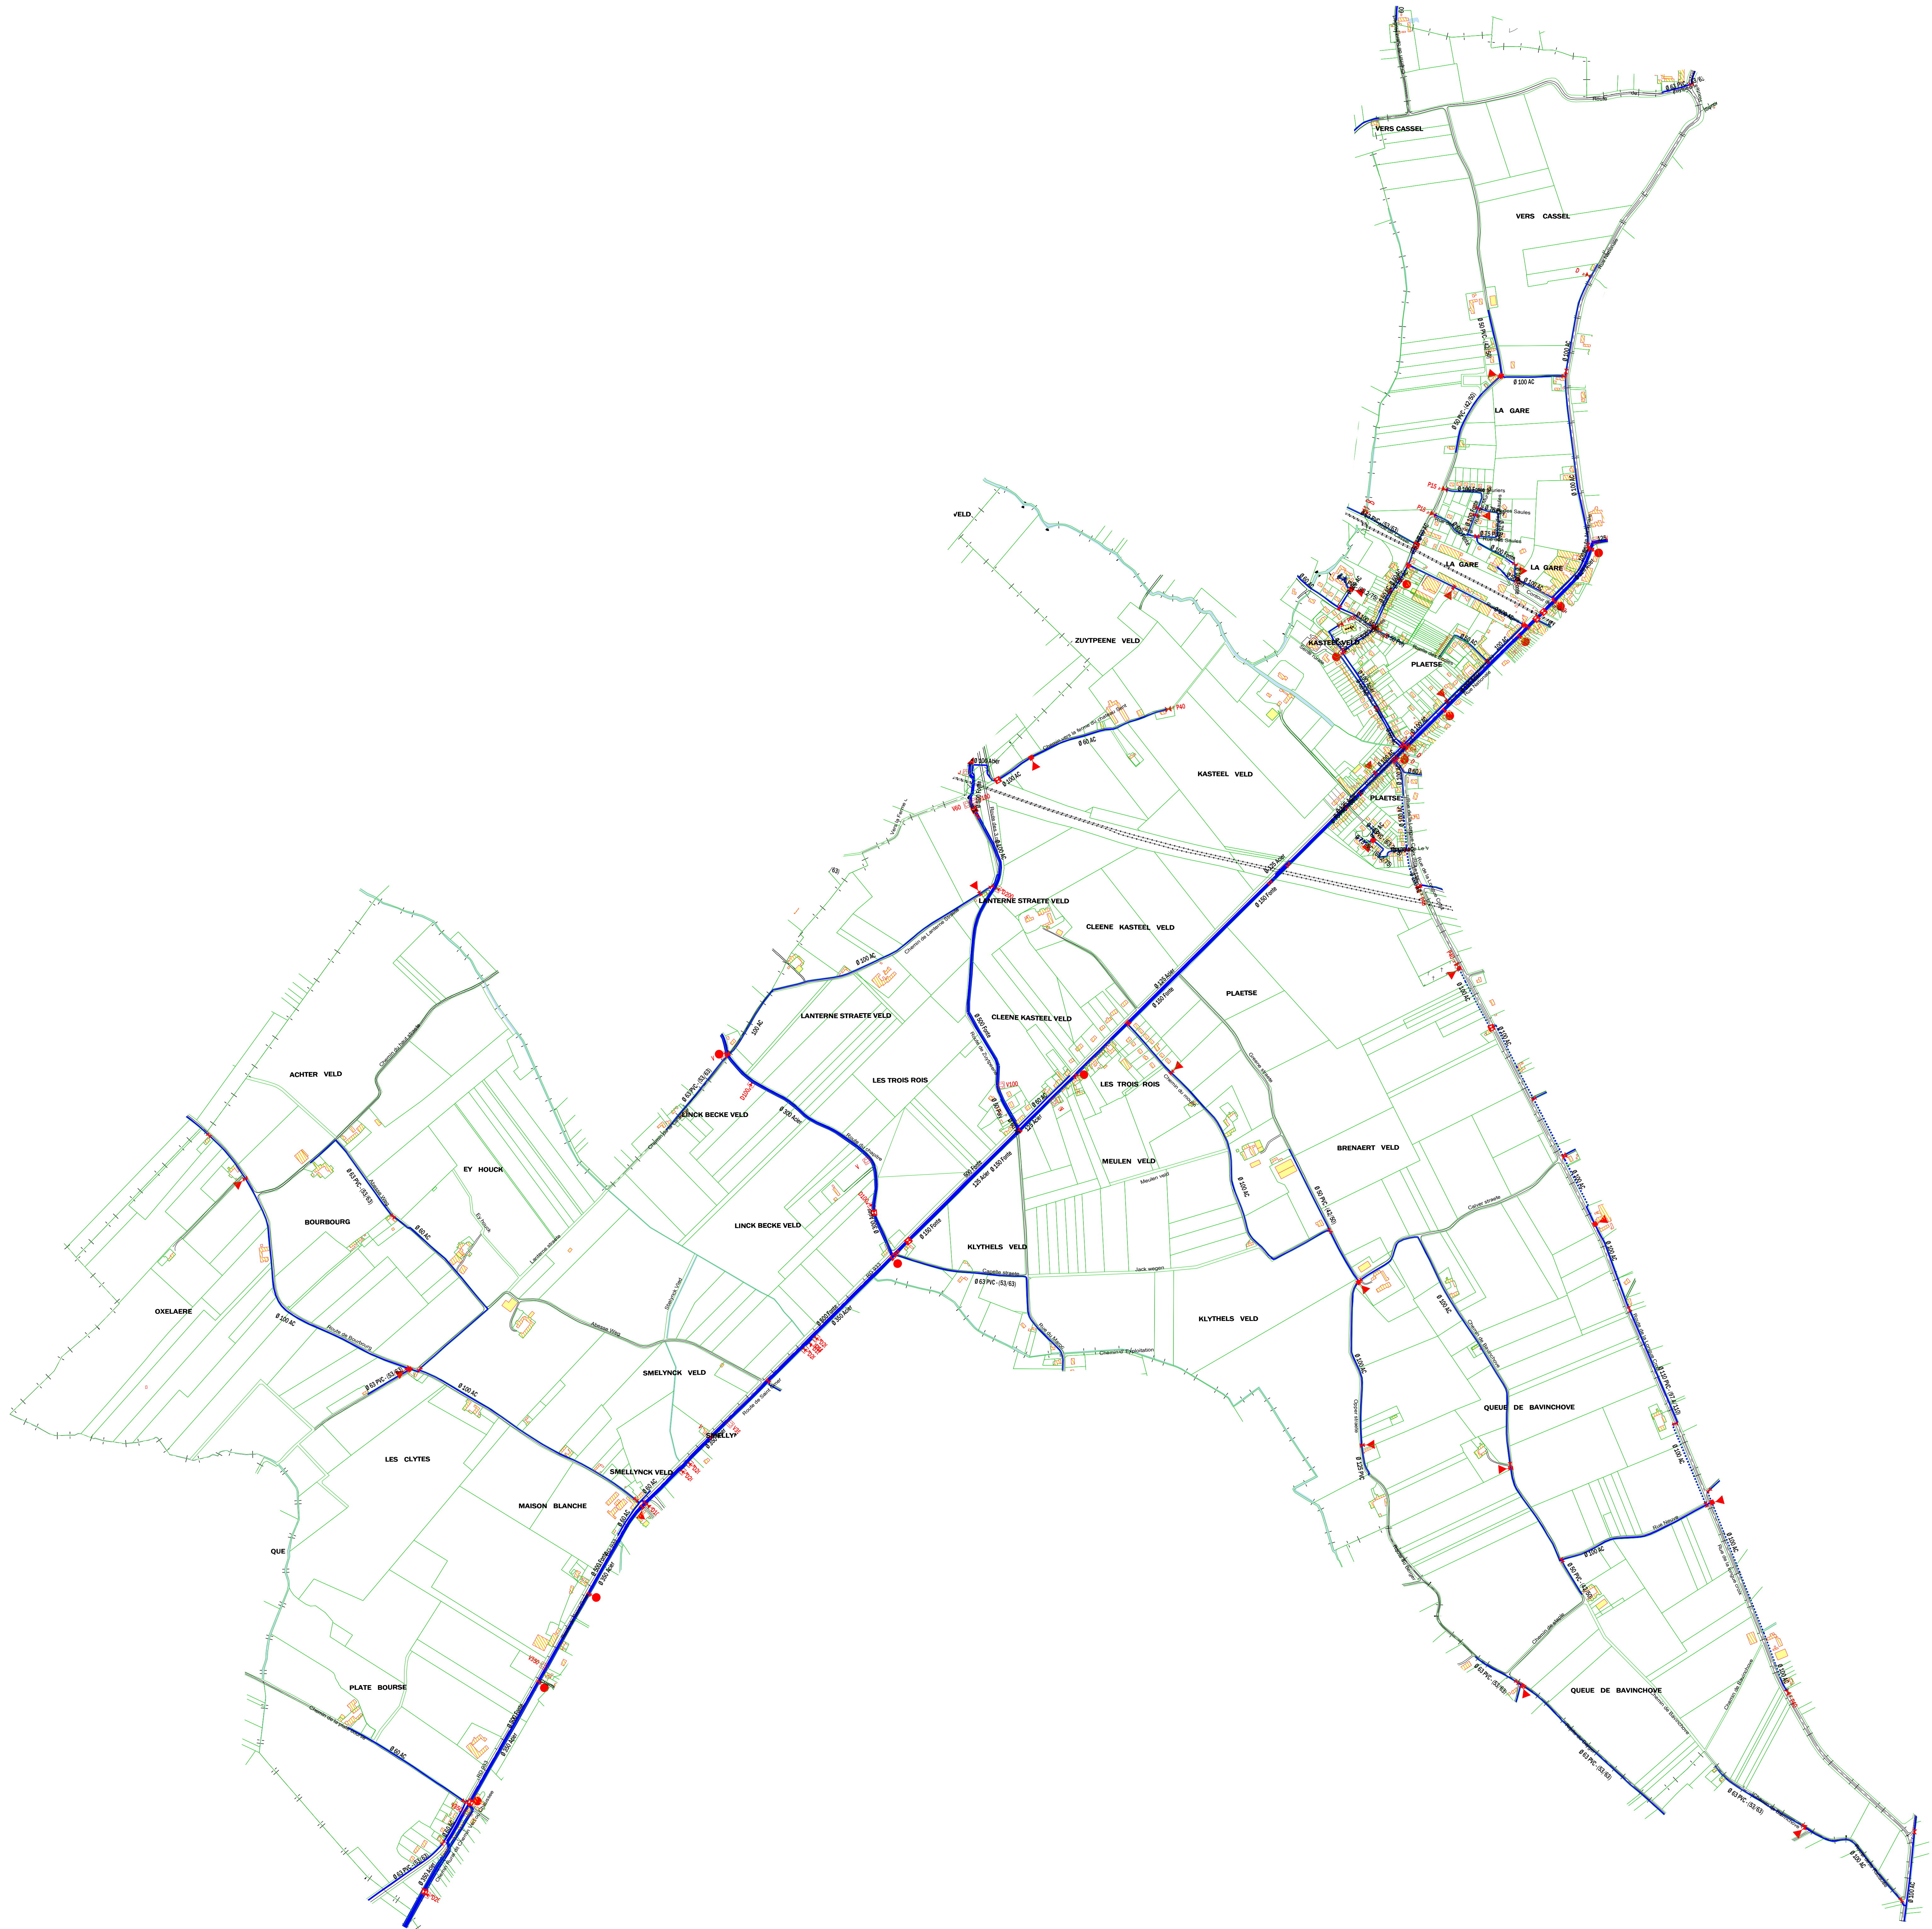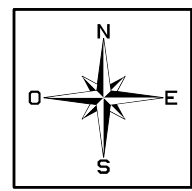

- Légende:**
-  Bouche d'incendie
 -  Posteau d'incendie
 -  Bu - Be
 -  Décharge ou Purge
 -  Robinet vanne
 -  Cône de réduction
 -  Rob. becht connu
 -  Rob. becht approximatif
 -  Rob. becht inconnu
 -  Ventouse
 -  Forage
 -  Conduite d'AEP
 -  Conduite d'AEP en terrain privé

 

Noread
Le Réseau des Bibliothèques

Stège Social
 25, avenue de la Marine
 892-100
 29440 Wingapou Cedex

Commune de :



Affaire suivi par :

Tel :

Service :

Edifié le : 13/11/2018

Echelle : 1/6500

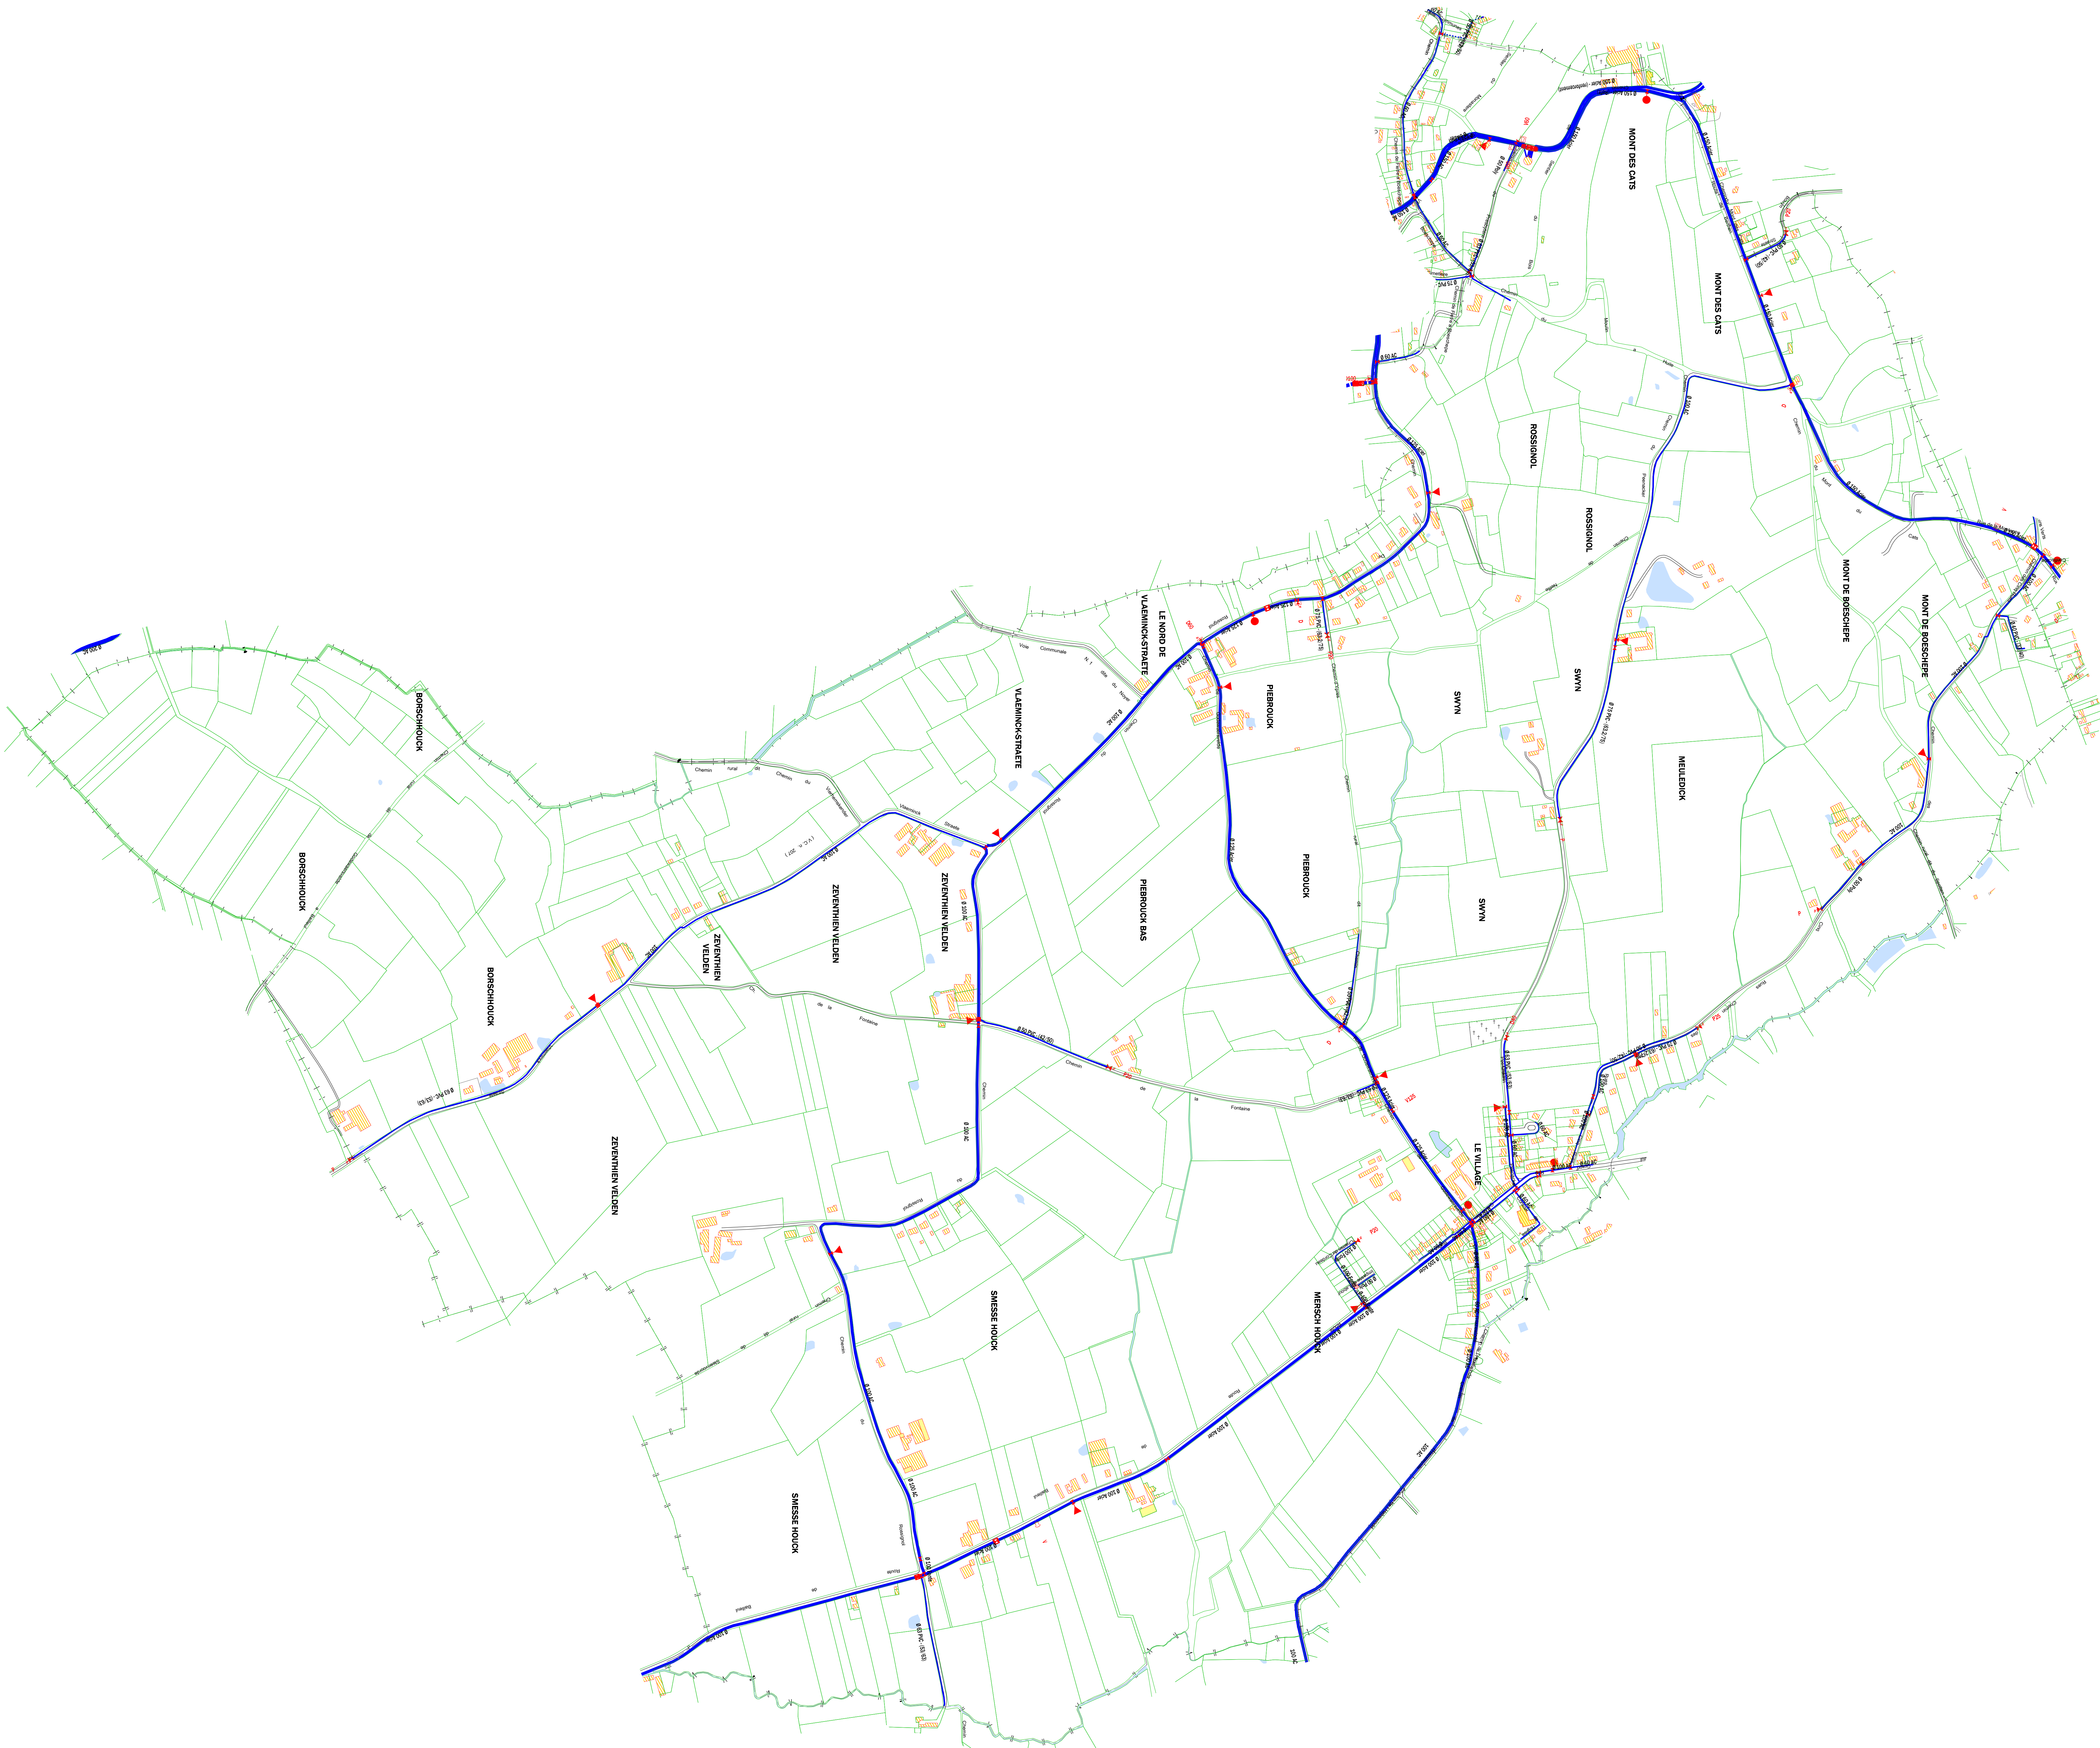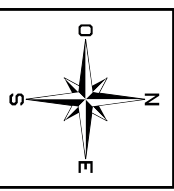

Légende:

- Bouche d'incendie
- Pavillon d'incendie
- Bu - Be
- Décharge ou Purg
- Robinet vaine
- Citerne de rétention
- Rob. bête comest
- Rob. bête approximat
- Rob. bête incomm
- Vermorel
- Forage
- Conduite d'AEP
- Conduite d'AEP en terrain privé

23, avenue de la Merne
B.P. 101
59400 Valenciennes Cedex

Commune de :
BERTHEN

Réseau d'Eau Potable


Affaire suivi par: _____

Tel: _____

Service: _____


Edité le: 13/11/2018

Echelle: 1:4000

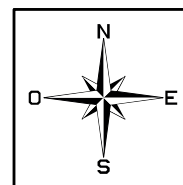

- Légende:**
-  Bouche d'incendie
 -  Poteau d'incendie
 -  Bu - Be
 -  Décharge ou Purge
 -  Robinet vanne
 -  Cône de réduction
 -  Rob. becht connu
 -  Rob. becht approximatif
 -  Rob. becht inconnu
 -  Ventouse
 -  Forage
 -  Conduite d' AEP
 -  Conduite d'AEP en terrain privé

		Siège Social 25, avenue de la Marine 892-000 29040 Wingapall Cedex	
Commune de : BLARINGHEM			
Réseau d'Eau Potable			
			
Affaire suivi par:		Service :	
Tel.			
		Echelle: 1/6500	
		Edité le 13/11/2018	

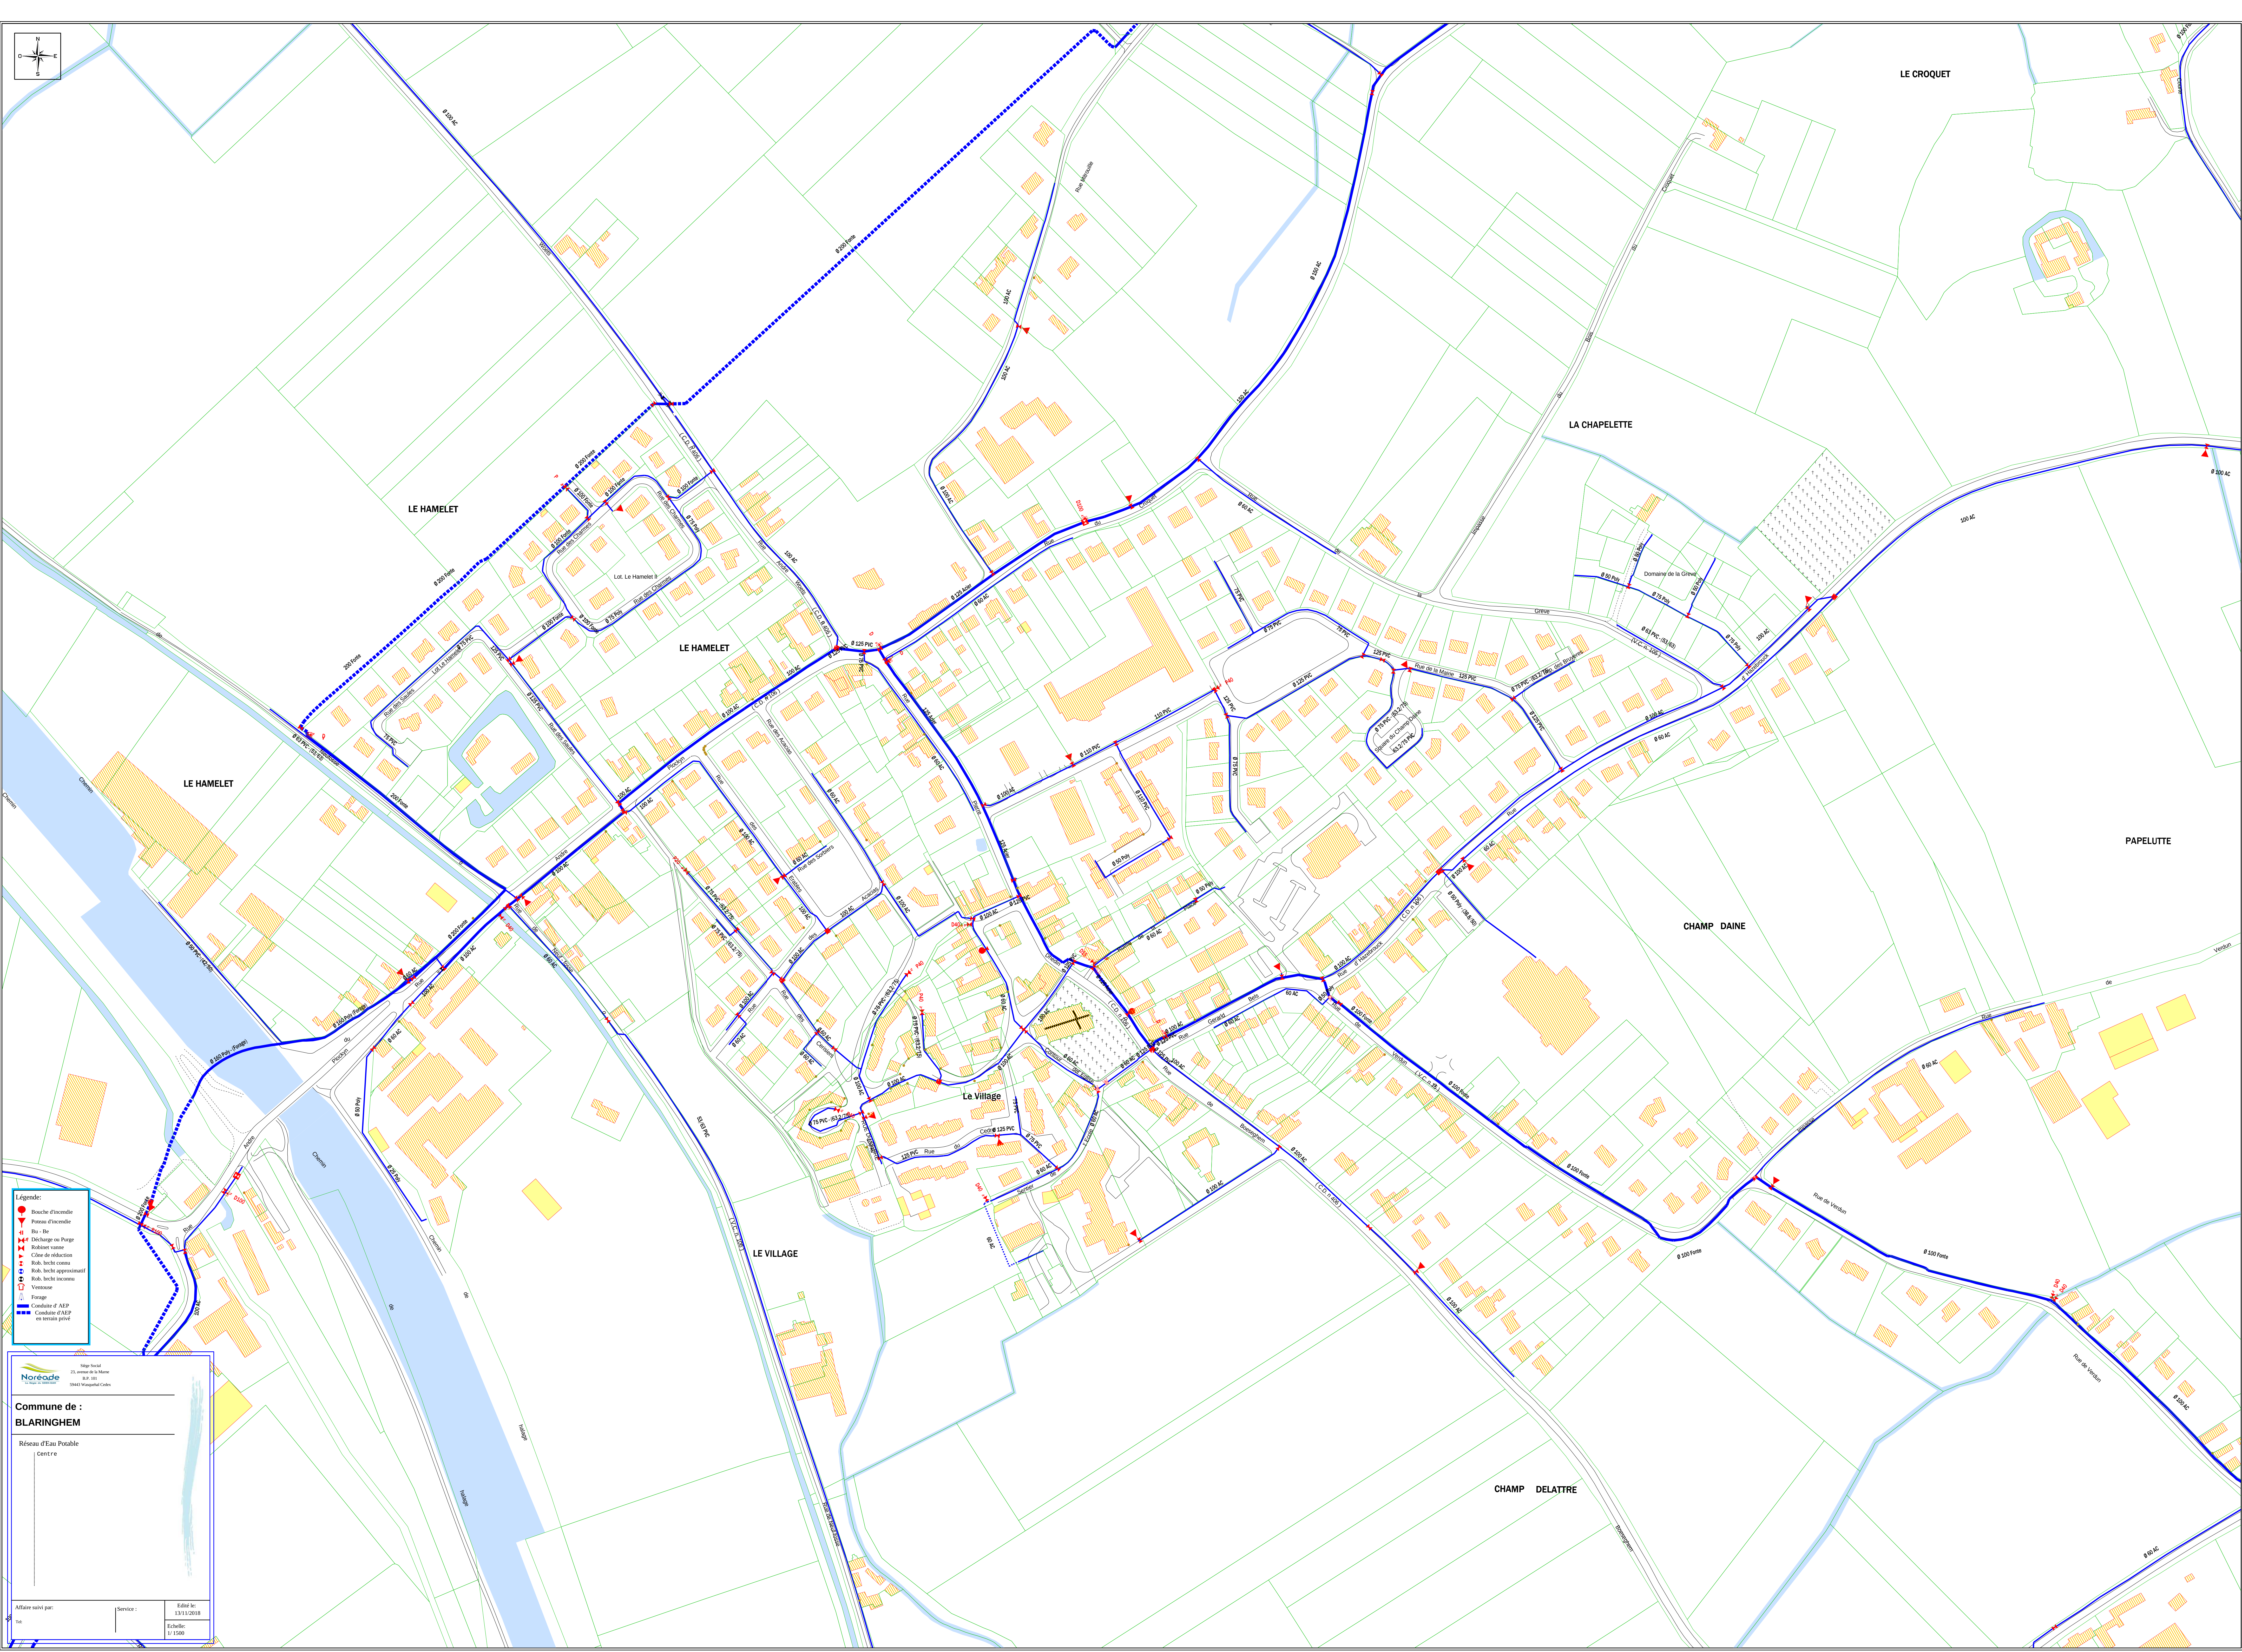

Légende:


- Bouche d'incendie
- Pavillon d'incendie
- Bu - Be
- Décharge au Purg
- Robinet vaine
- Citerne de rétention
- Rob. bête courue
- Rob. bête approximatif
- Rob. bête incertain
- Vannage
- Forage
- Conduite d'AEP
- Conduite d'AEP en terrain privé

Noréade
27, avenue de la Marine
B.P. 101
59650 Valenciennes Cedex

Commune de :
BLARINGHEM

Réseau d'Eau Potable
Centre

Affaire suivi par: Service: Édité le: 13/11/2018
Tel: Echelle: 1/1500

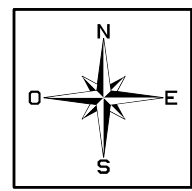

Légende:

- Bouche d'incendie
- Puits d'incendie
- Bu - Be
- Décharge ou Purg
- Robinet vane
- Citerne de rétention
- Rob. bête couru
- Rob. bête approximatif
- Rob. bête incertain
- Ventouse
- Forage
- Conduite d'AEP
- Conduite d'AEP en terrain privé



23, avenue de la Merne
B.P. 101
59400 Valenciennes Cedex

Commune de :
Boeschepe

Réseau d'Eau Potable



Affaire suivi par: _____

Tel: _____

Service: _____

Edité le: 13/11/2018

Echelle: 1/6000

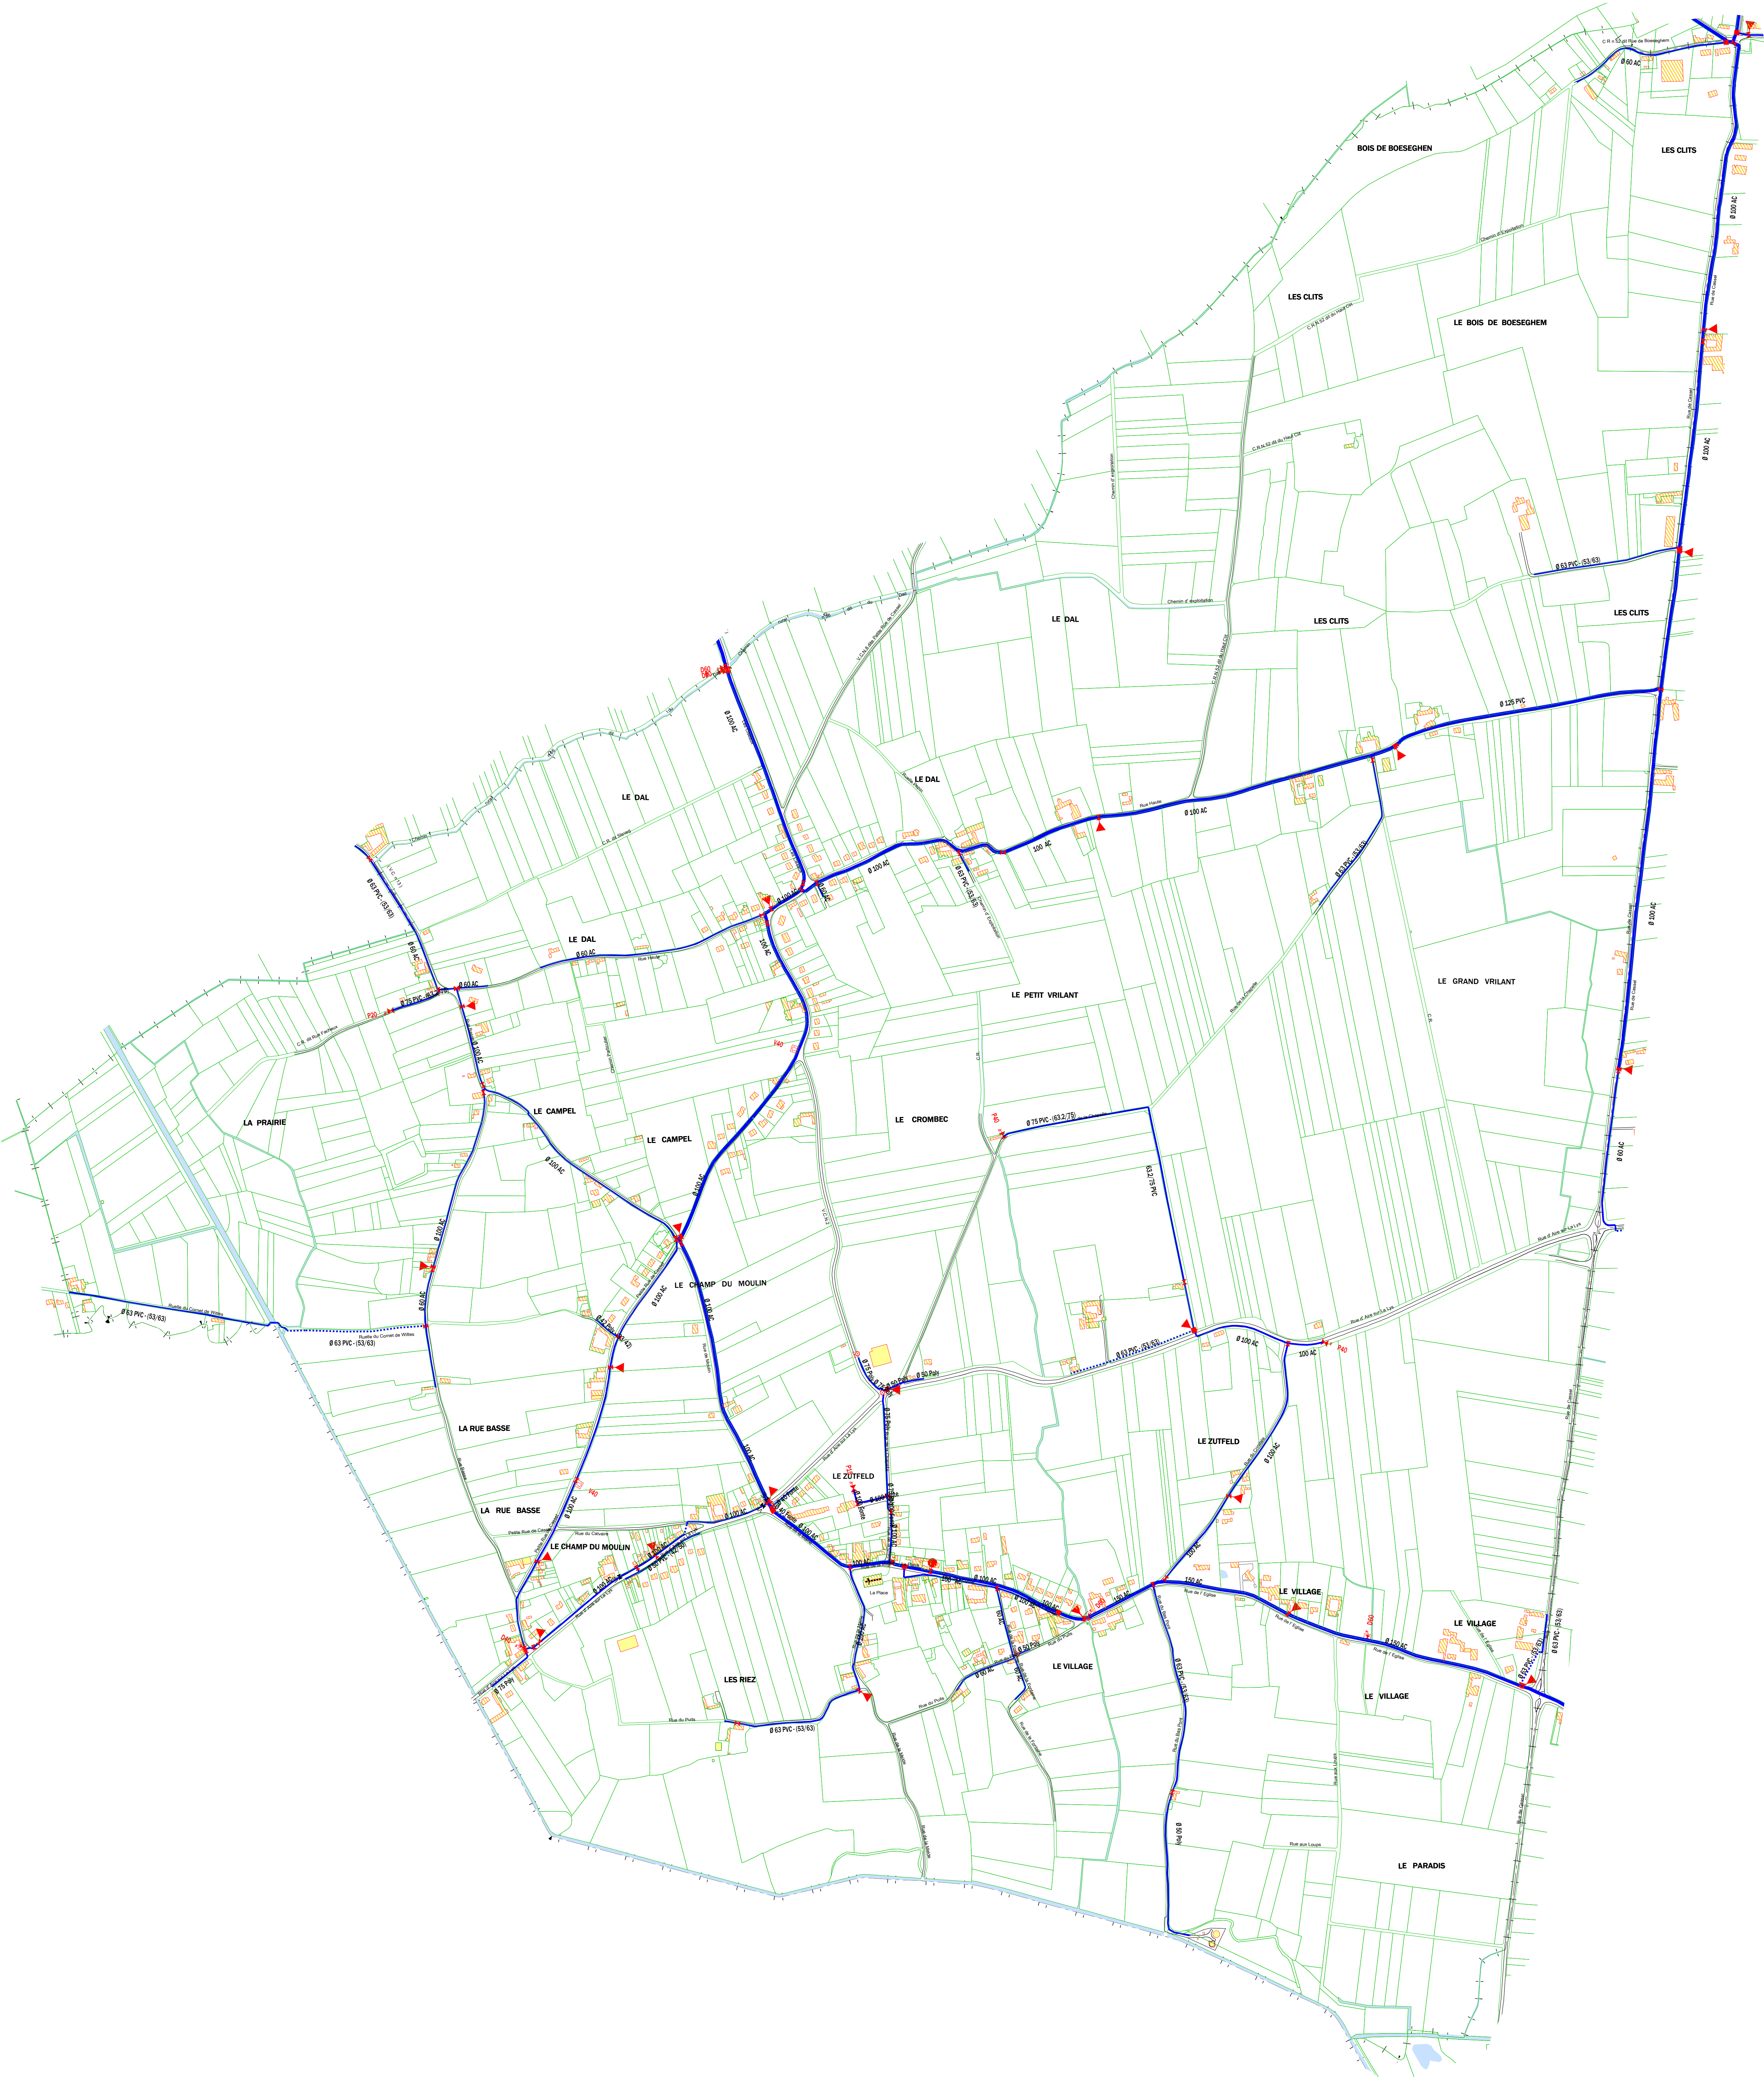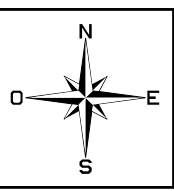

Légende:

- Bouche d'incendie
- Pavillon d'incendie
- Bu - Be
- Décharge ou Purg
- Robinet vaine
- Citerne de rétention
- Rob. bête connue
- Rob. bête approximatif
- Rob. bête inconnu
- Ventouse
- Forage
- Conduite d'AEP
- Conduite d'AEP en terrain privé

23, avenue de la Merne
B.P. 101
59400 Valenciennes Cedex

Commune de :
BOESEGHEM

Réseau d'Eau Potable


Affaire suivi par: _____

Tel: _____

Service: _____

Edité le: 13/11/2018

Echelle: 1/5000

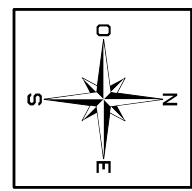

Légende:

- Bouche d'incendie
- Pavon d'incendie
- Bu - Be
- Décharge ou Purg
- Robinet vane
- Citerne de rétention
- Rob. bête connu
- Rob. bête approximatif
- Rob. bête inconnu
- Versant
- Forage
- Conduite d'AEP
- Conduite d'AEP en terrain privé



23, avenue de la Merne

033 100

03400 Viregallat Cedex

Commune de :

BORRE

Réseau d'Eau Potable

Affaire suivi par:

Service :

Edité le:

Tel :


13/11/2018

Echelle:

1:3500



TERMINATION 10/04/19

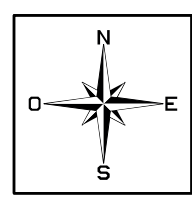

- Légende:**
- Bouche d'incendie
 - Pavillon d'incendie
 - Bu - Be
 - Décharge ou Purg
 - Robinet vane
 - Citerne de rétention
 - Rob. bête connu
 - Rob. bête approximatif
 - Rob. bête inconnu
 - Ventouse
 - Forage
 - Conduite d'AEP
 - Conduite d'AEP en terrain privé

Commune de :
BUYSSCHEURE

Réseau d'Eau Potable

Affaire suivi par:

Tel:


Service :

Edité le:

Echelle:

1:3500



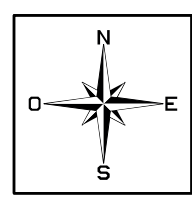

Légende:


- Bouche d'incendie
- Pavé d'incendie
- Bu - Be
- Décharge ou Purg
- Robinet vane
- Citerne de rétention
- Rob. bête couru
- Rob. bête approximatif
- Rob. bête incertain
- Vannage
- Forage
- Conduite d'AEP
- Conduite d'AEP en terrain privé

Commune de :
CAESTRE



Réseau d'Eau Potable

Edité le: 13/11/2018

Echelle: 1/5000

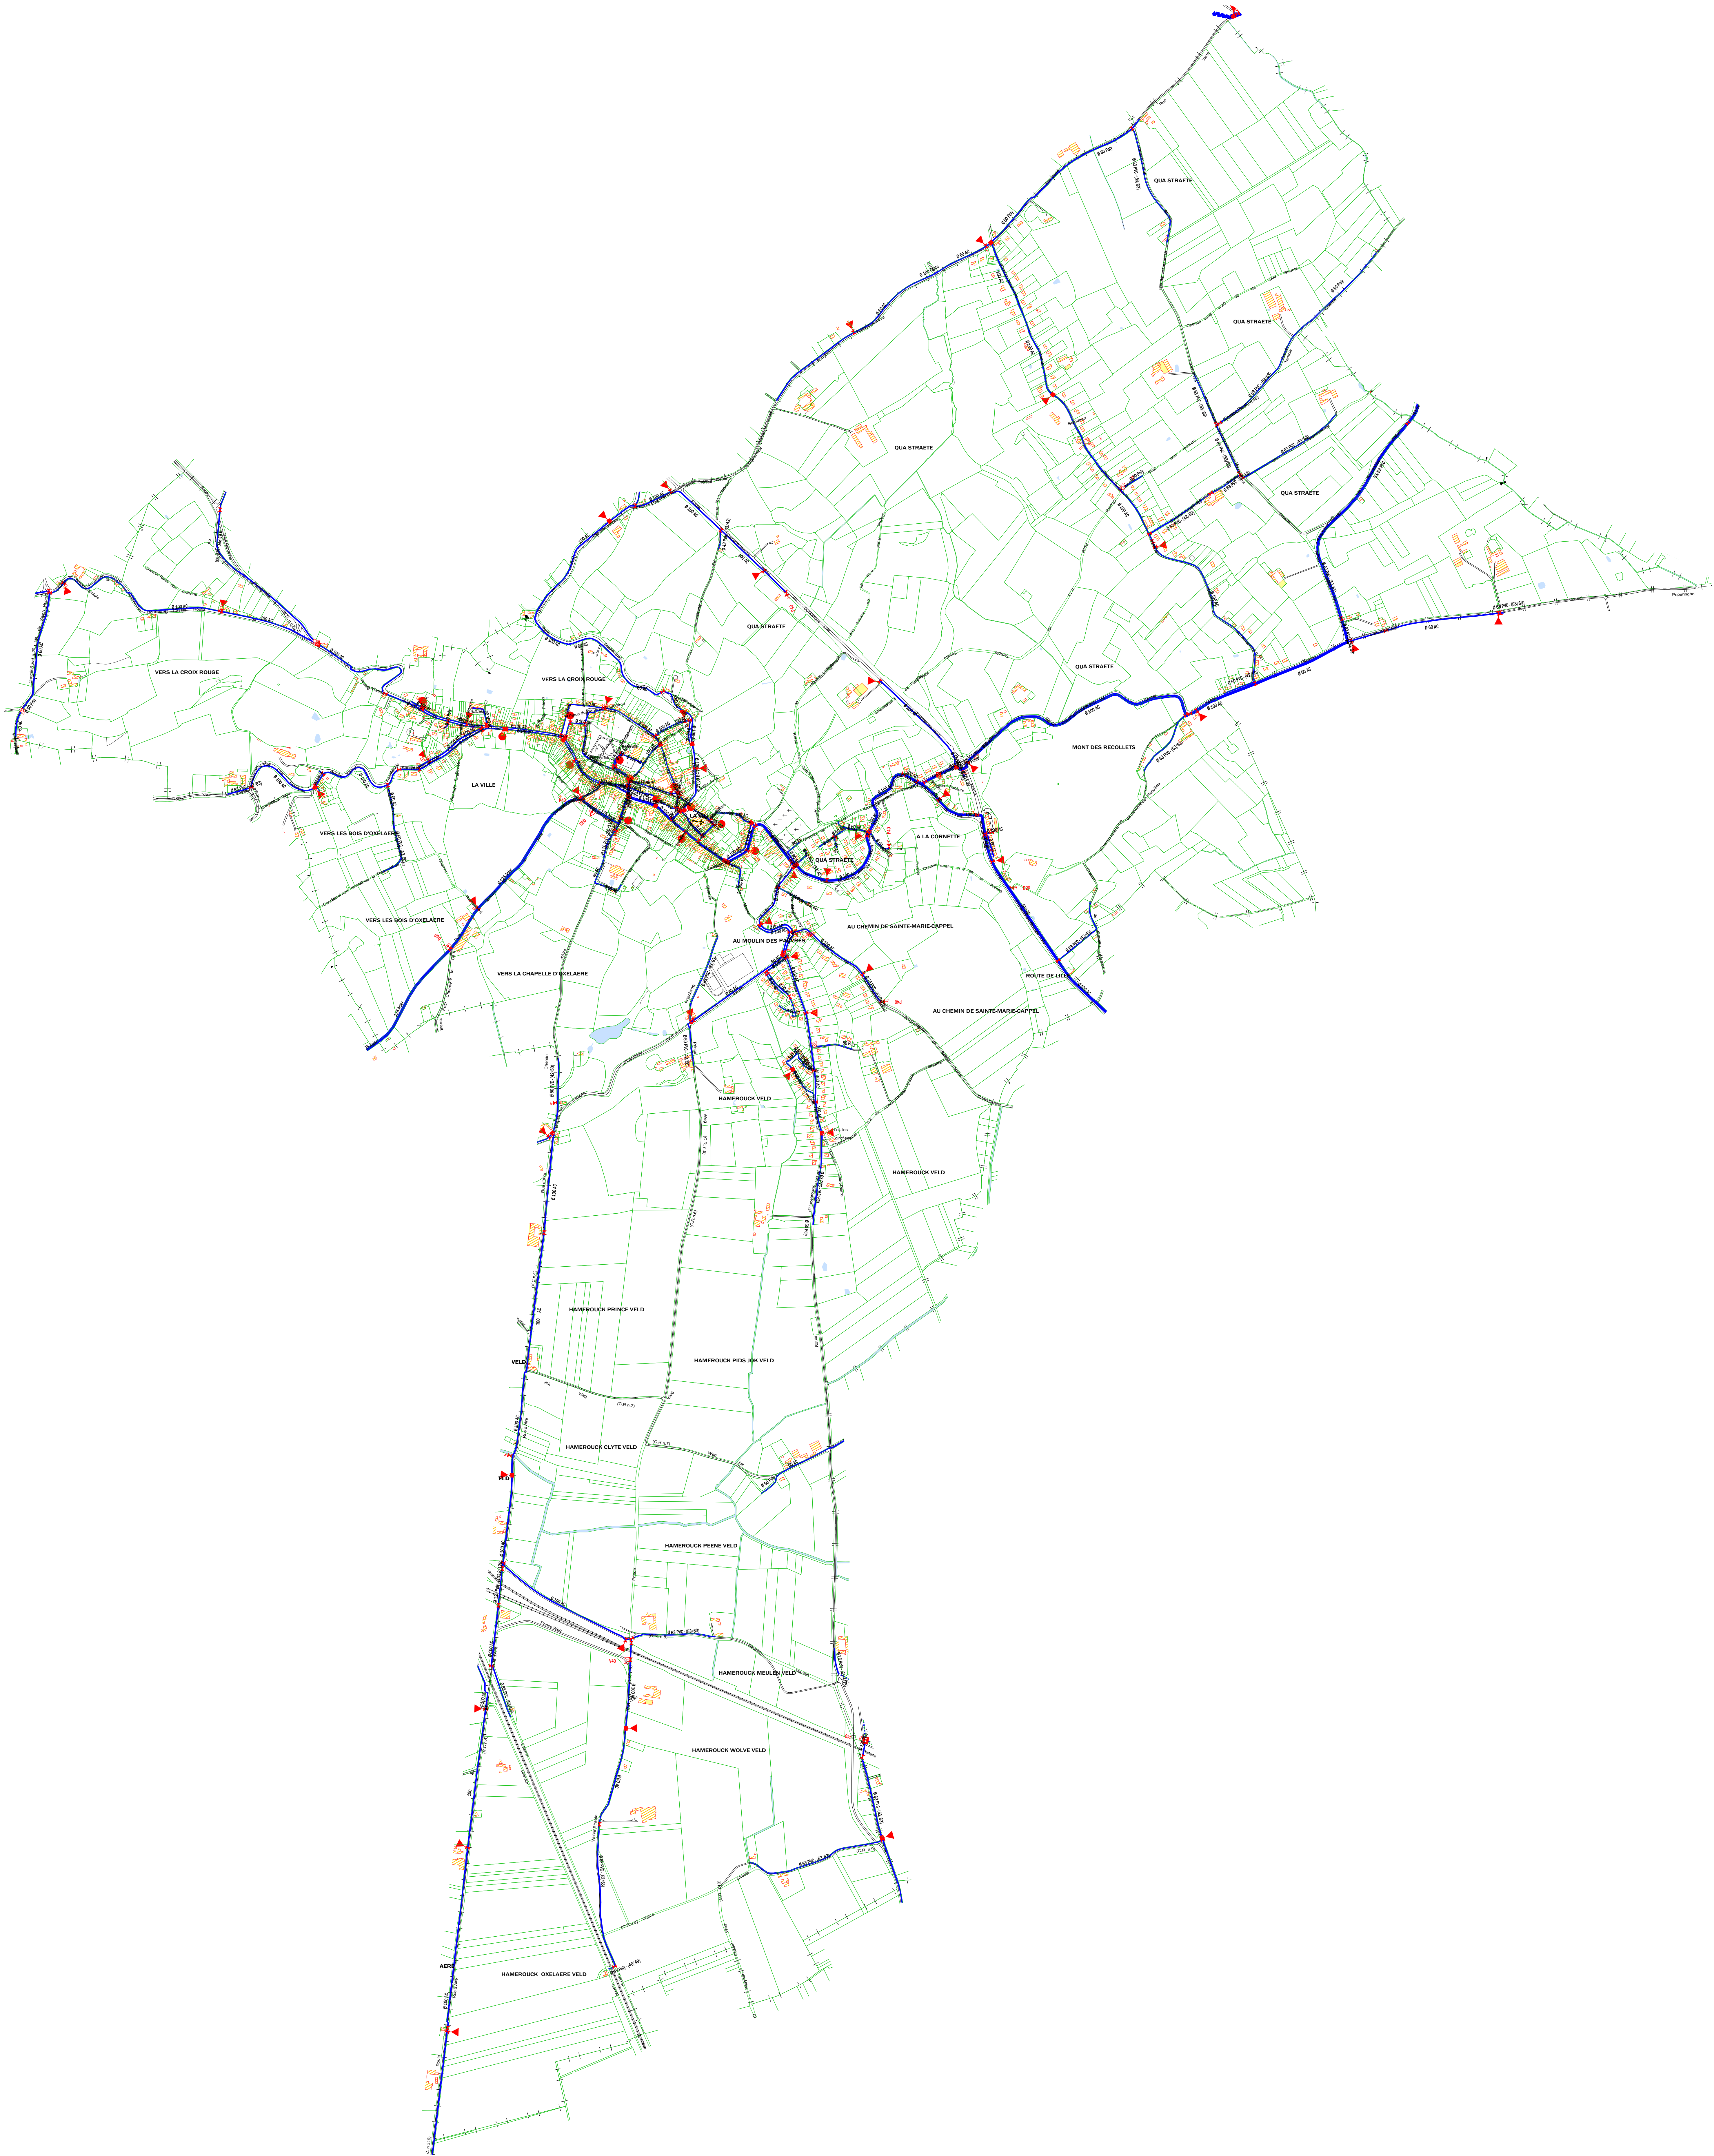

 Communauté de Communes du Pays de Cassel 23, avenue du 8 mai 1945 59600 Cassel Tél : 03 20 77 00 00 Fax : 03 20 77 00 01 Site : www.paysdecassel.fr	 Communauté de Communes du Pays de Cassel 23, avenue du 8 mai 1945 59600 Cassel Tél : 03 20 77 00 00 Fax : 03 20 77 00 01 Site : www.paysdecassel.fr	Commune de : CASSEL	Région d'Eau Potable	Adresse : 1331000000 Service : 177500
---	---	-----------------------------------	-----------------------------	---

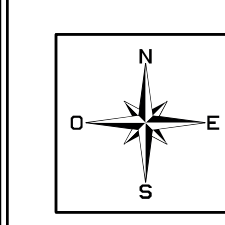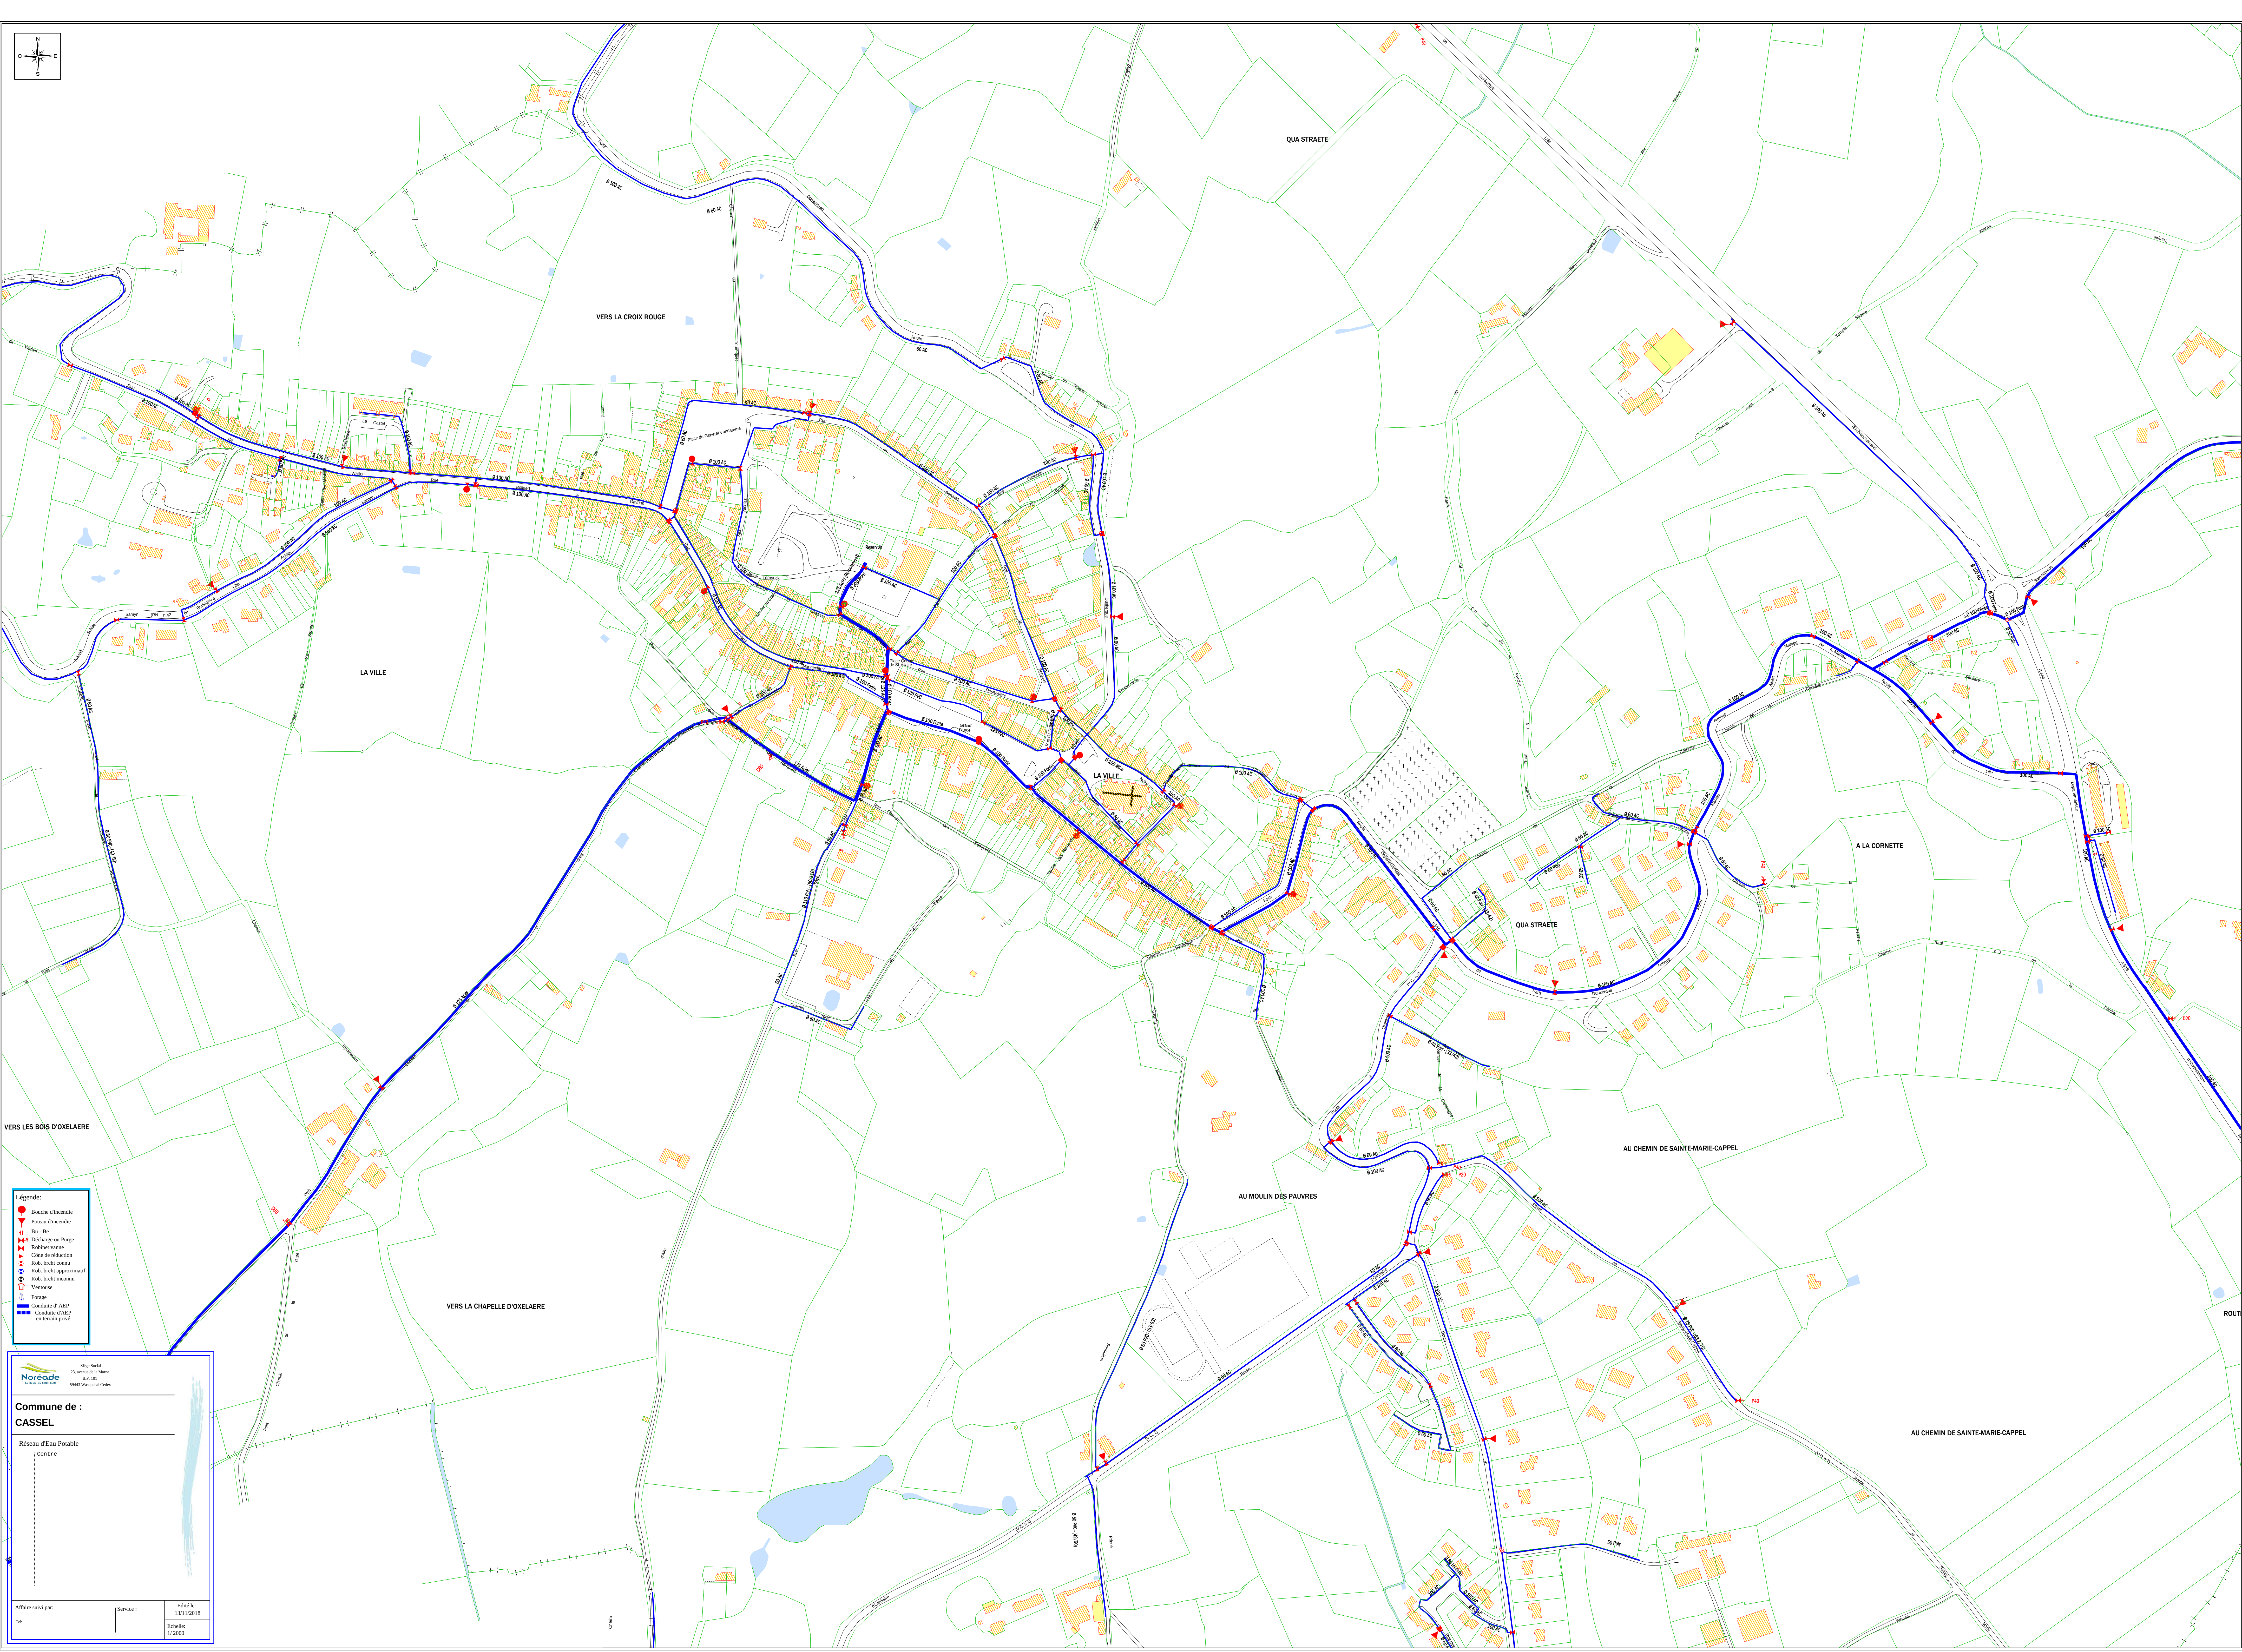



Légende:

- Bouche d'incendie
- Pavillon d'incendie
- Bu - Be
- Décharge ou Purg
- Robinet vane
- Citerne de rétention
- Rob. bête courue
- Rob. bête inconnu
- Vanneuse
- Forage
- Conduite d'AEP
- Conduite d'AEP en terrain privé

Commune de :
CASSEL

Réseau d'Eau Potable
Centre

Affaire suivi par: Service: Édité le: 13/11/2018
Tél: Échelle: 1/2000

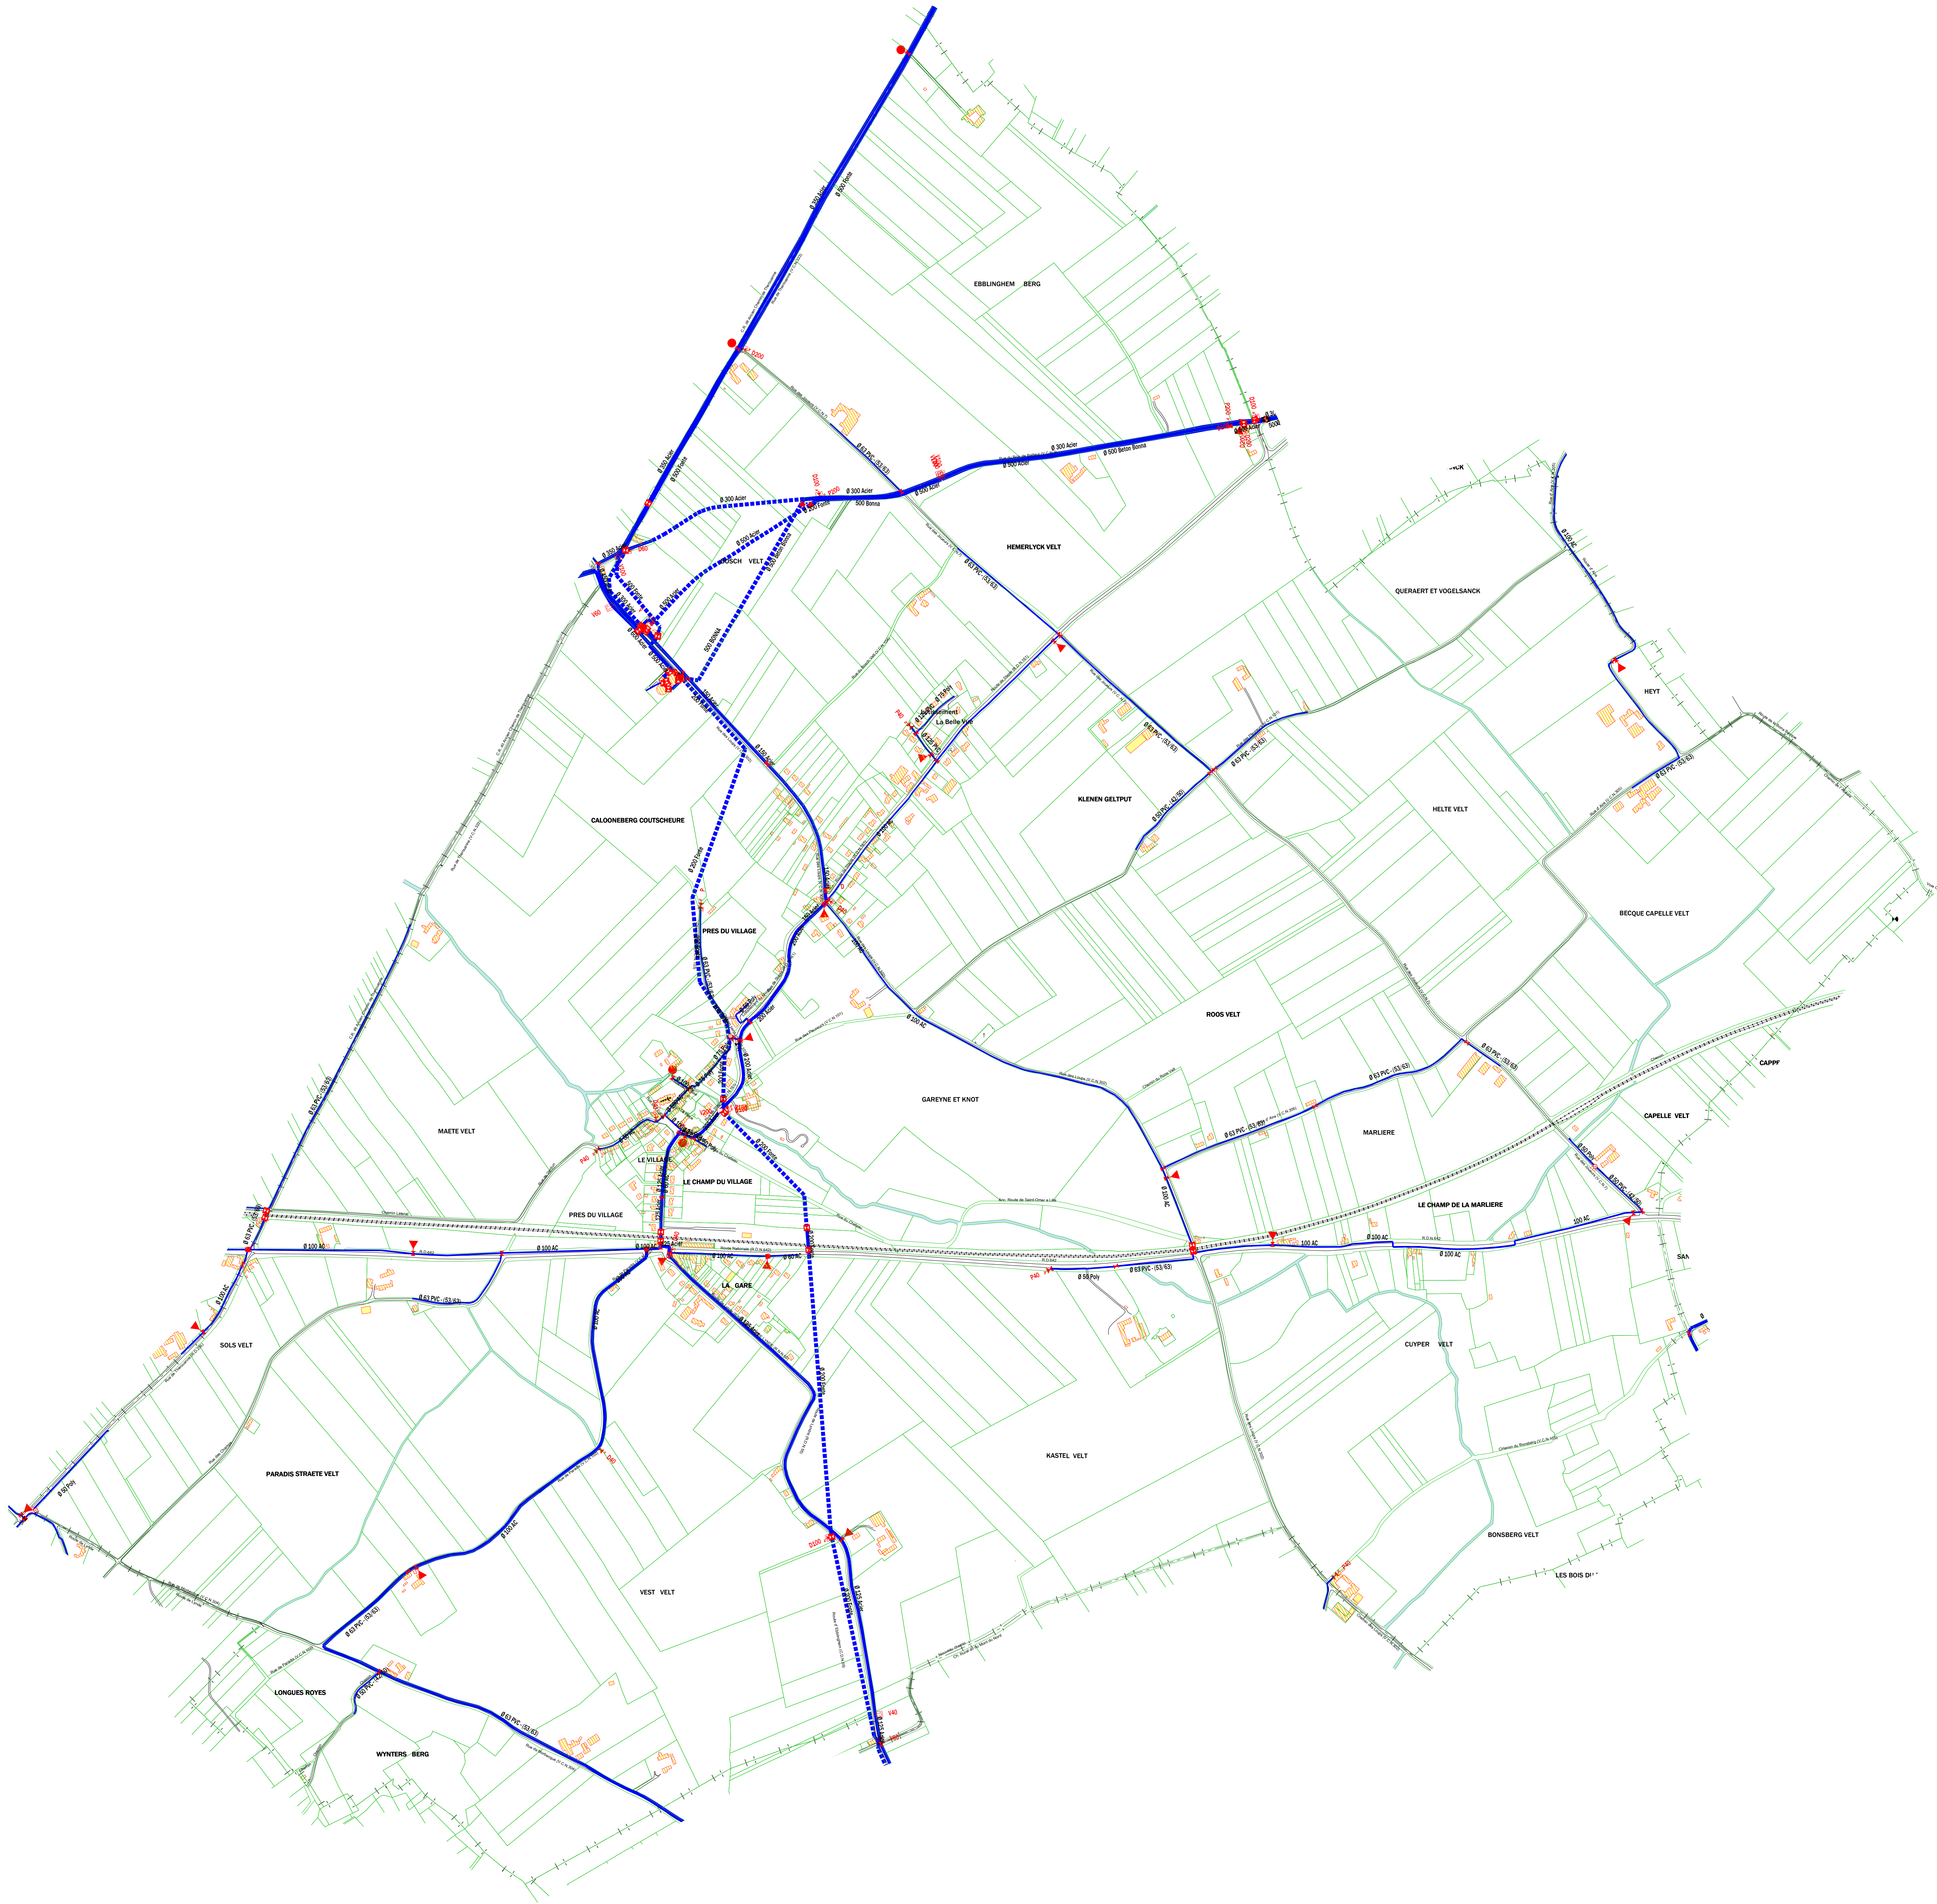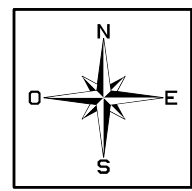

Légende:

- Bouche d'incendie
- Pavane d'incendie
- Bu - Be
- Décharge au Purg
- Robinet vane
- Citerne de réduction
- Rob. bêche connu
- Rob. bêche approximatif
- Rob. bêche inconnu
- Vannage
- Forage
- Conduite d'AEP
- Conduite d'AEP en terrain privé

Commune de :
EBBLINGHEM



Réseau d'Eau Potable

Affaire suivi par: _____

Service: _____

Edité le: 13/11/2018

Échelle: 1/5500

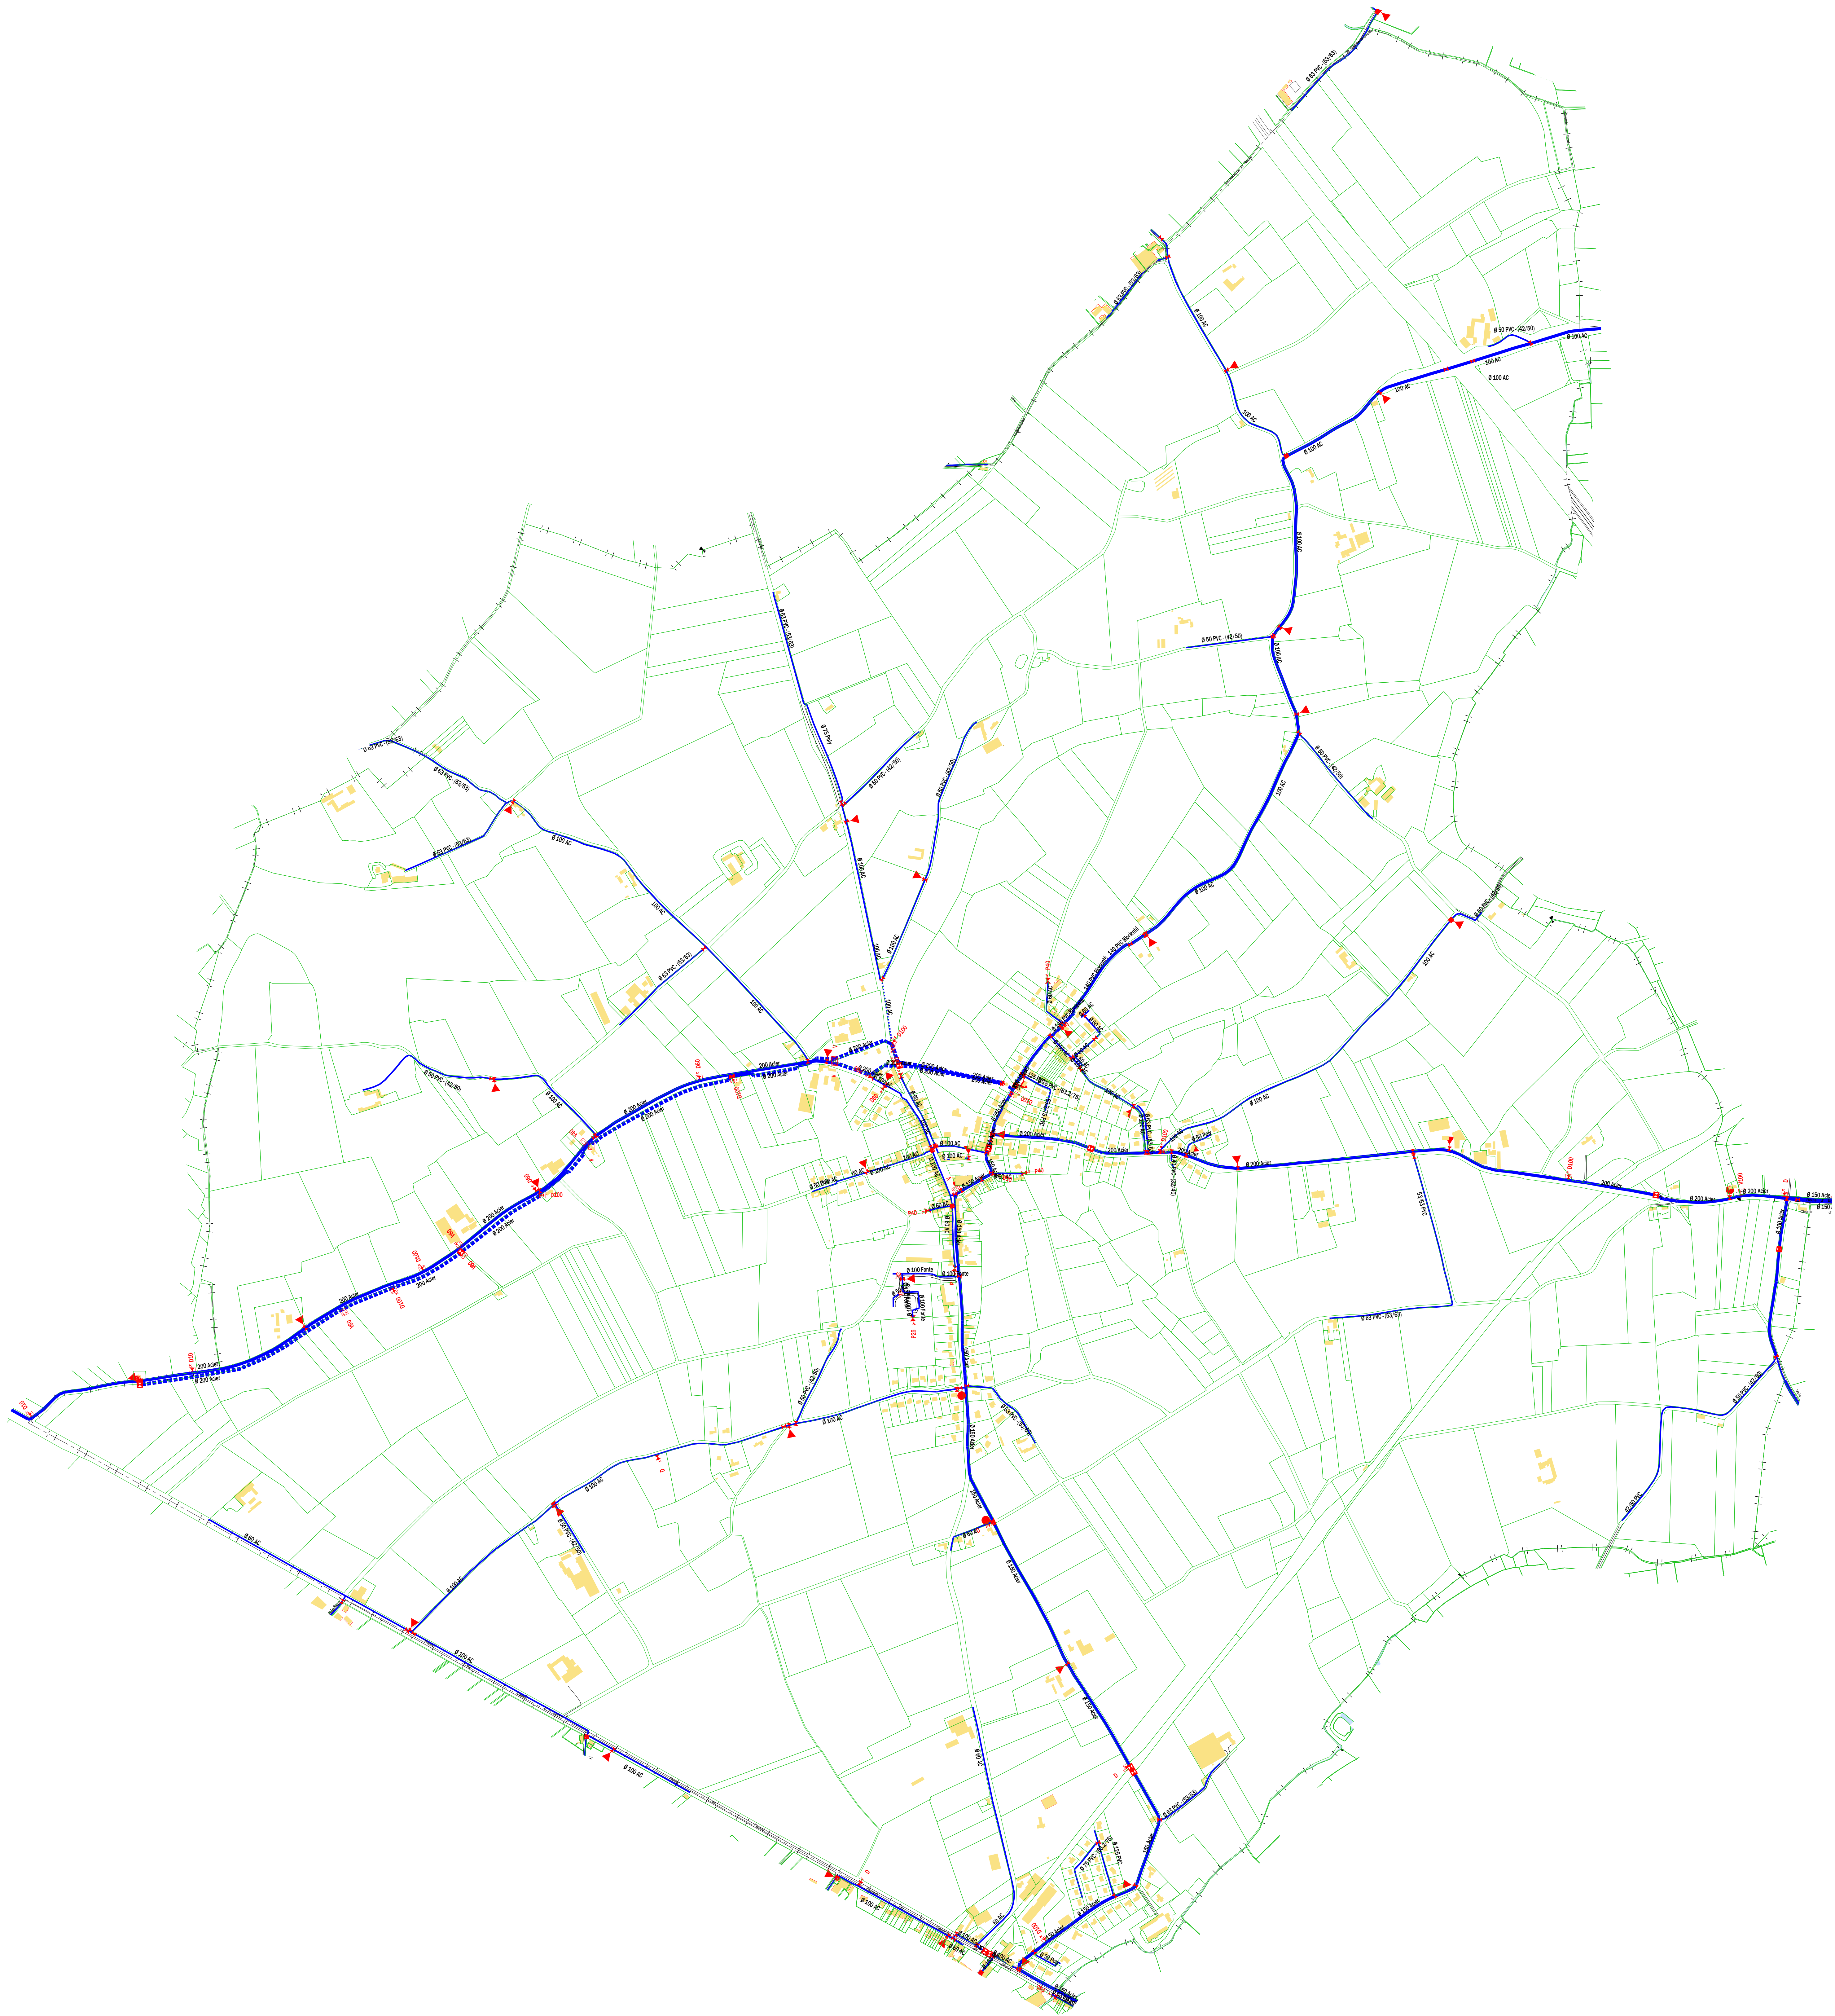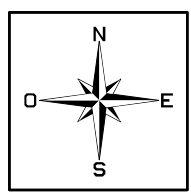

Légende:

-  Bouche d'incendie
-  Posteau d'incendie
-  Bu - Be
-  Décharge ou Purge
-  Robinet vanne
-  Cône de réduction
-  Rob. bécot creux
-  Rob. bécot approximatif
-  Rob. bécot incoming
-  Ventouse
-  Furgie
-  Conduite d'AEP
-  Conduite d'AEP en terrain privé



Commune de
Eeckbeke

23, avenue du 4^e février
1050 Eeckbeke
Tél. 02 261 10 10


Commune de : _____

Relais d'Etat Préalable _____

Mettre son pari : _____

Service : _____

Prise de
1511/2018
Exécuté
1-15/00

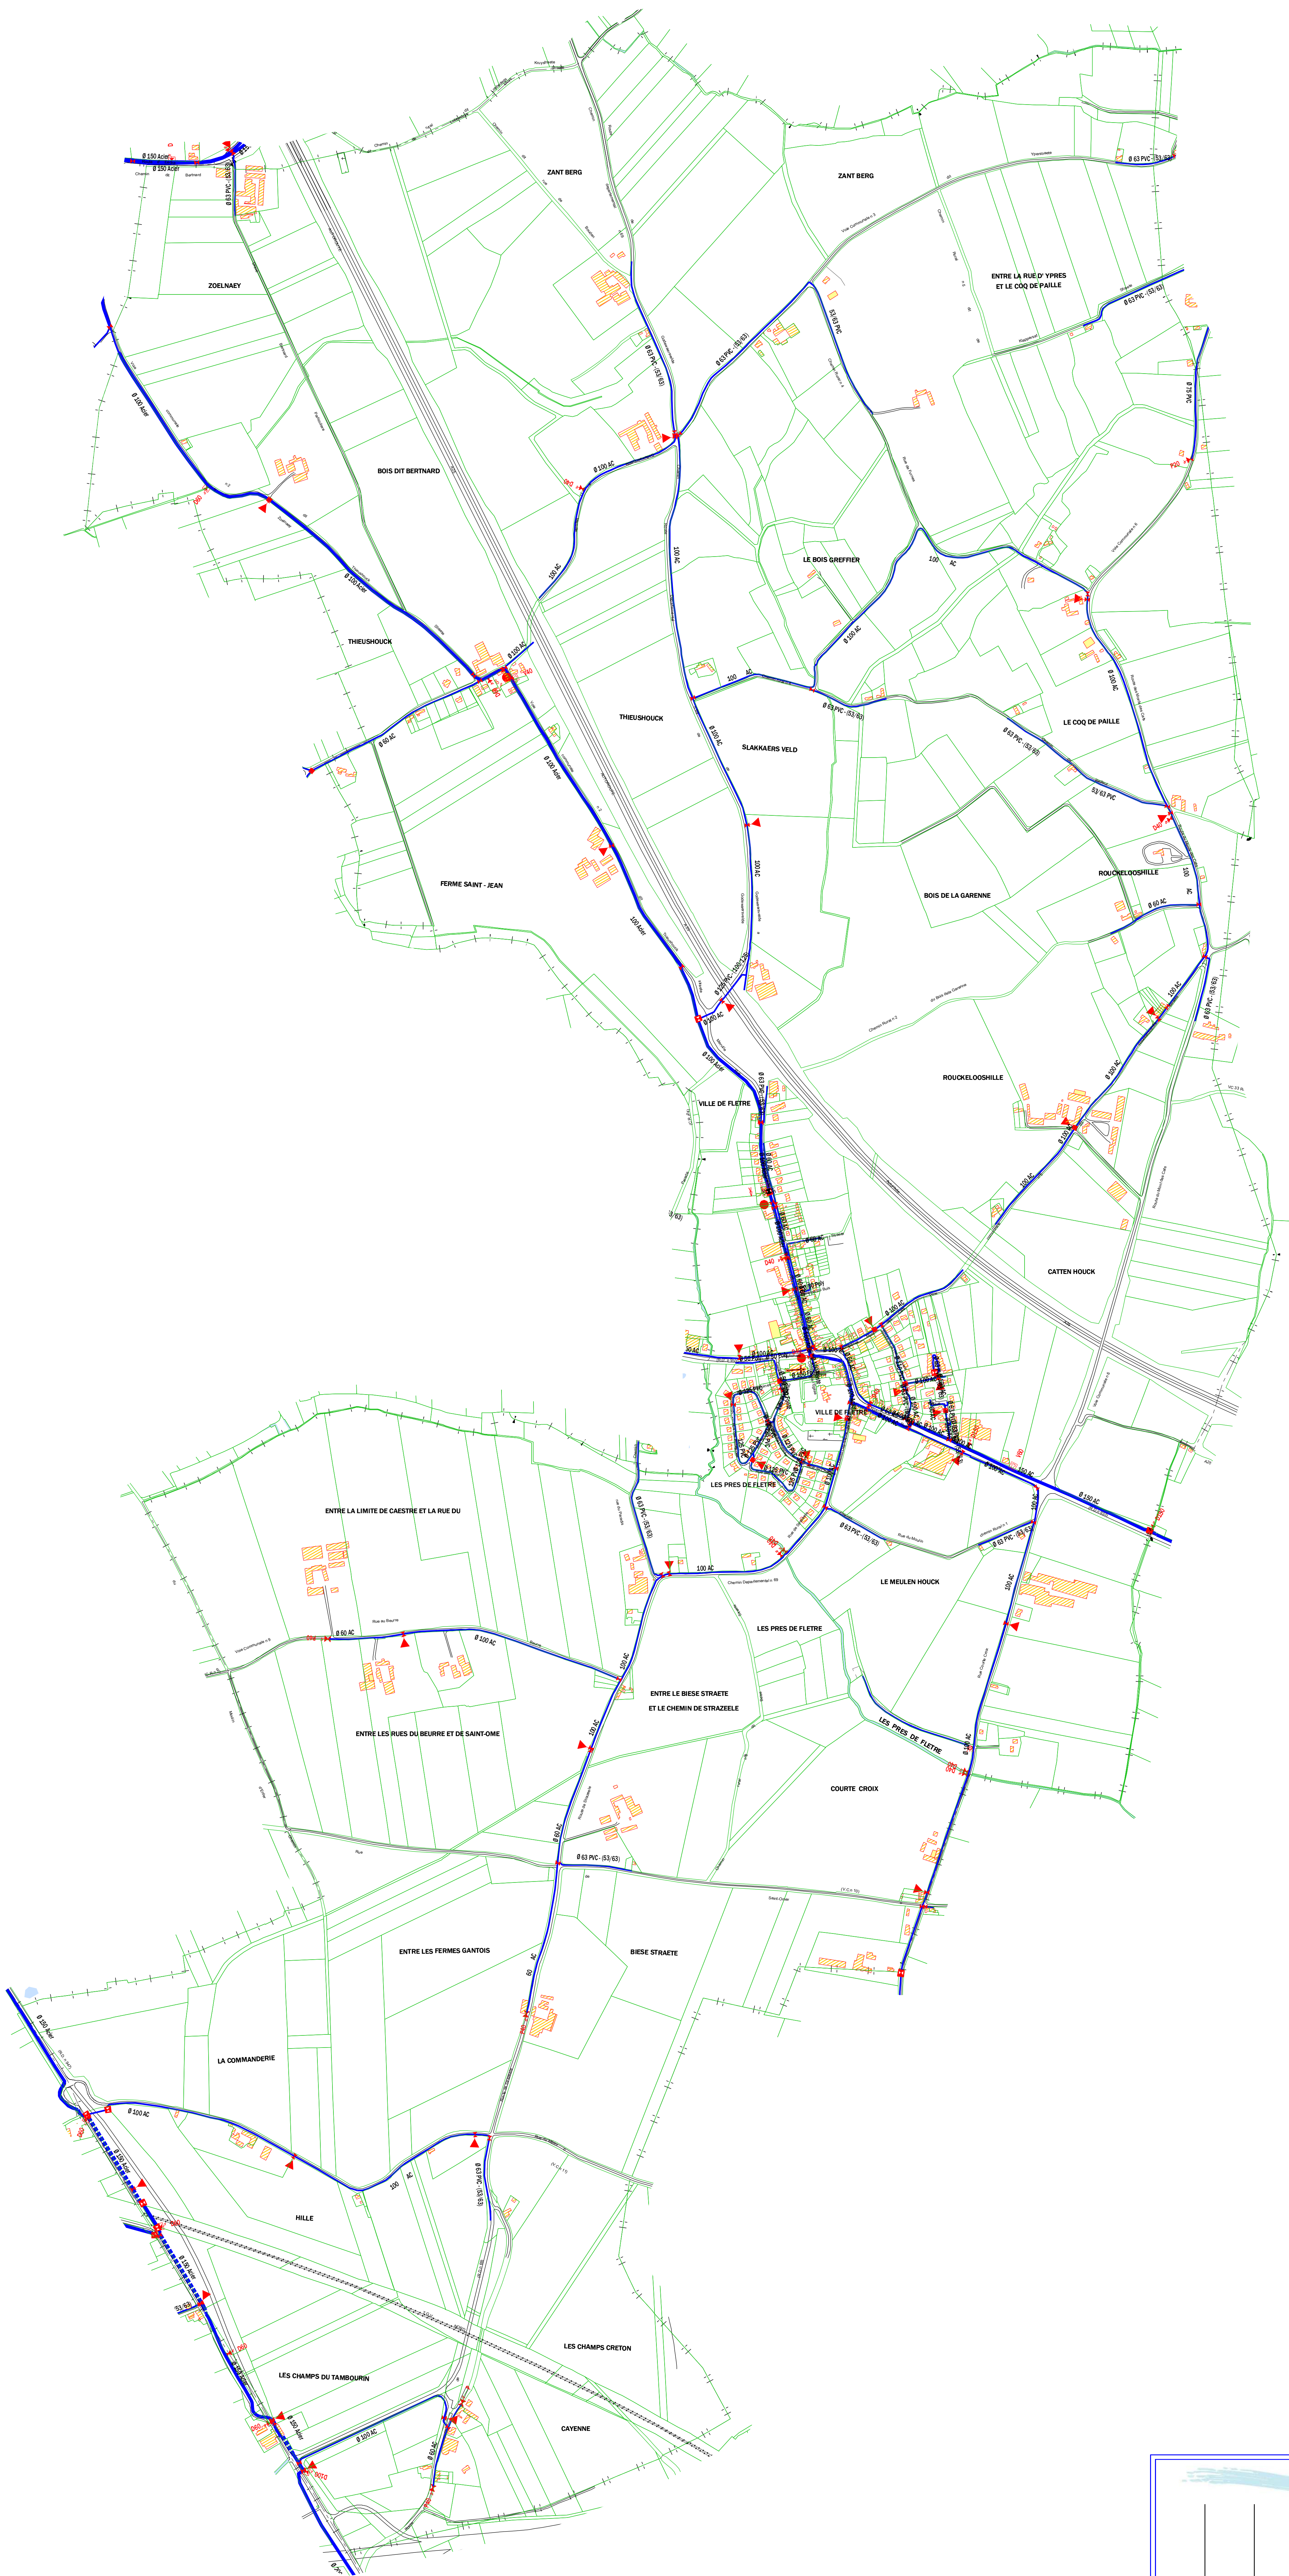




Communauté de Communes
 du Pays de Fécamp
 25, Avenue du 8 Mai 1945
 76100 Fécamp
 0232 70 00 00
 0232 70 00 01

Mairie (sans part) : _____
 Adresse : _____
 Service : _____

Date : _____
 N° : _____
 Expiration : _____
 Validité : _____

Commune de : _____
 FLETRÉ _____
 Réseau d'Ass. Publique _____

1/4

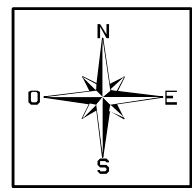


- Légende:**
- Bouche d'incendie
 - Poteau d'incendie
 - Bu - Be
 - Decharge ou Purg
 - Robinet vann
 - Citerne de réduction
 - Roh. brche connu
 - Roh. brche approximatif
 - Roh. brche inconnu
 - Ventouse
 - Forage
 - Conduite d'AEP
 - Conduite d'AEP en terrain privé


Noreade
Séjour Neel
25, avenue de la Meuse
B.P. 101
59400 Valenciennes Cedex

Commune de :
GODEWAERSVELDE

Réseau d'Eau Potable

Affaire suivi par:	Service :	Edité le:
		13/11/2011
Tel:		Echelle:
		1:5500

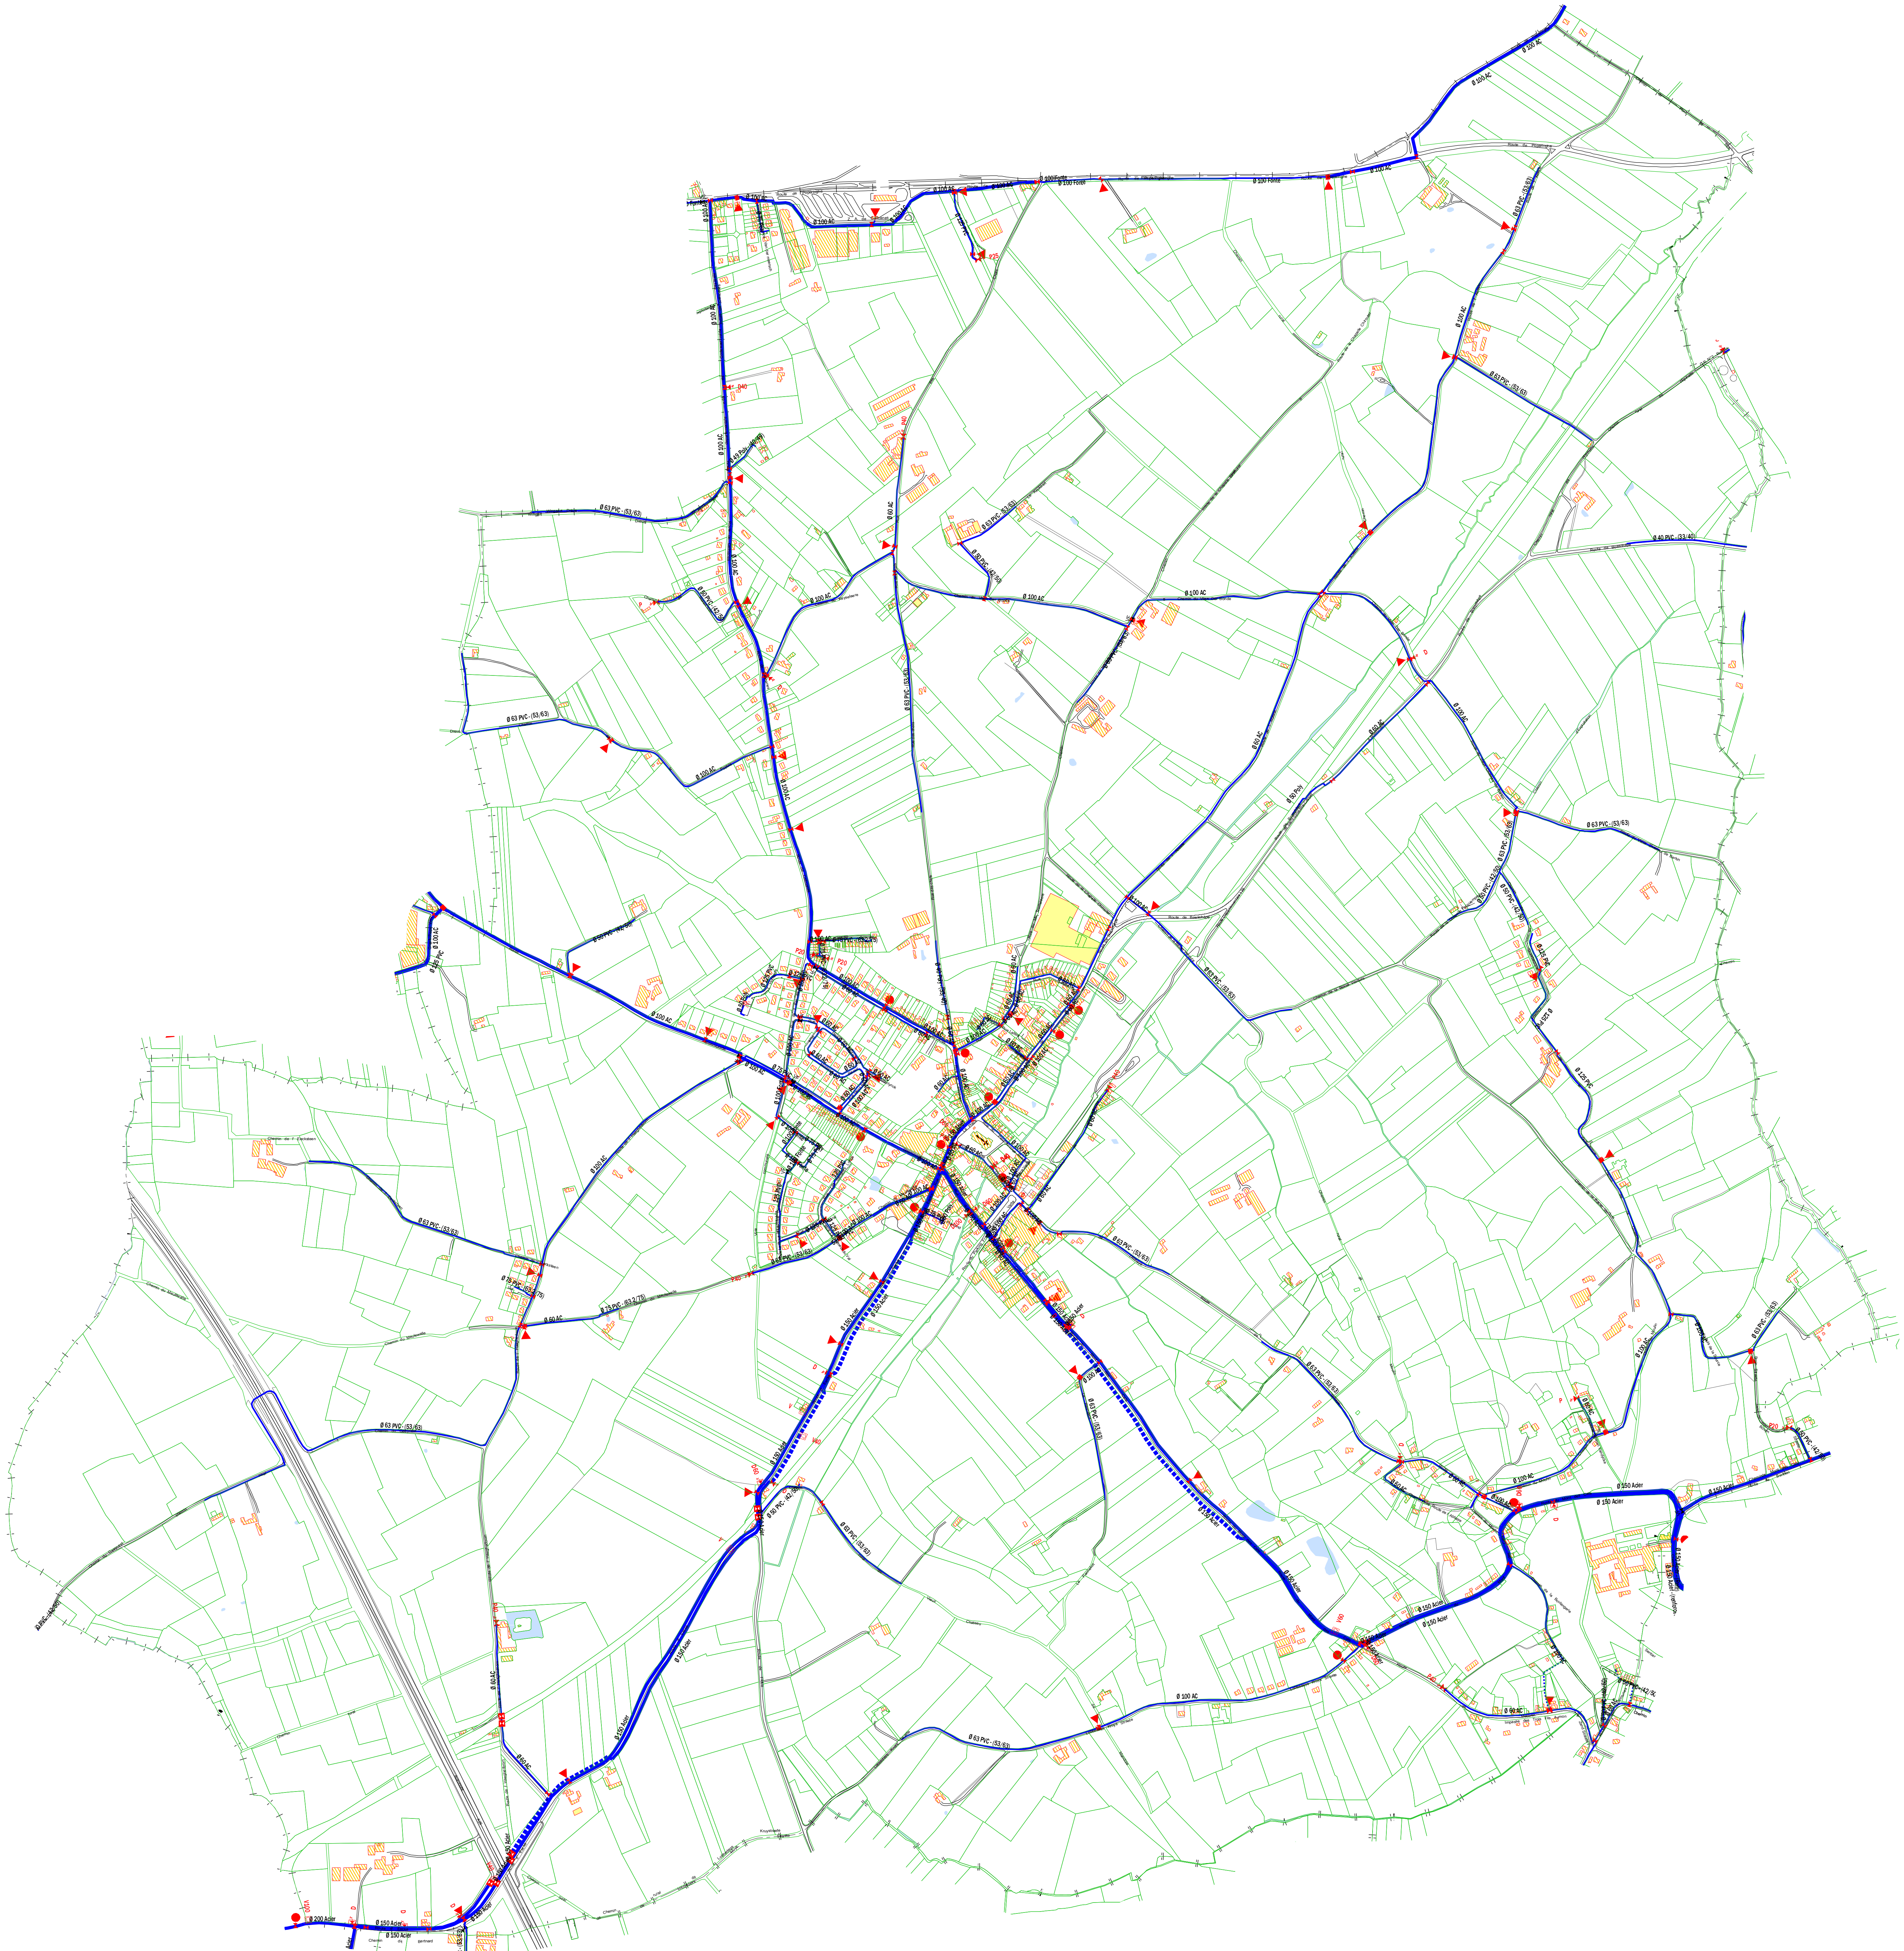

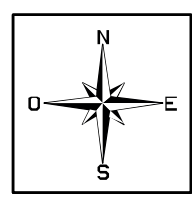

Légende:

- Bouche d'incendie
- Poteau d'incendie
- Bu - Bu
- Décharge ou Purg
- Régulateur
- Cône de réduction
- Roh. brche connus
- Roh. brche approximatifs
- Roh. brche inconnus
- Ventouse
- Forage
- Conduite d'AEP
- Conduite d'AEP en terrain privé



25, avenue de la Meuse
B-111
1040 Woluwe (Bruxelles)

Commune de :
HARDIFORT

Réseau d'Eau Potable



Affaire suivi par: _____

Tel: _____

Service: _____

Echelle: 1:4500

Edité le: 13/11/2011

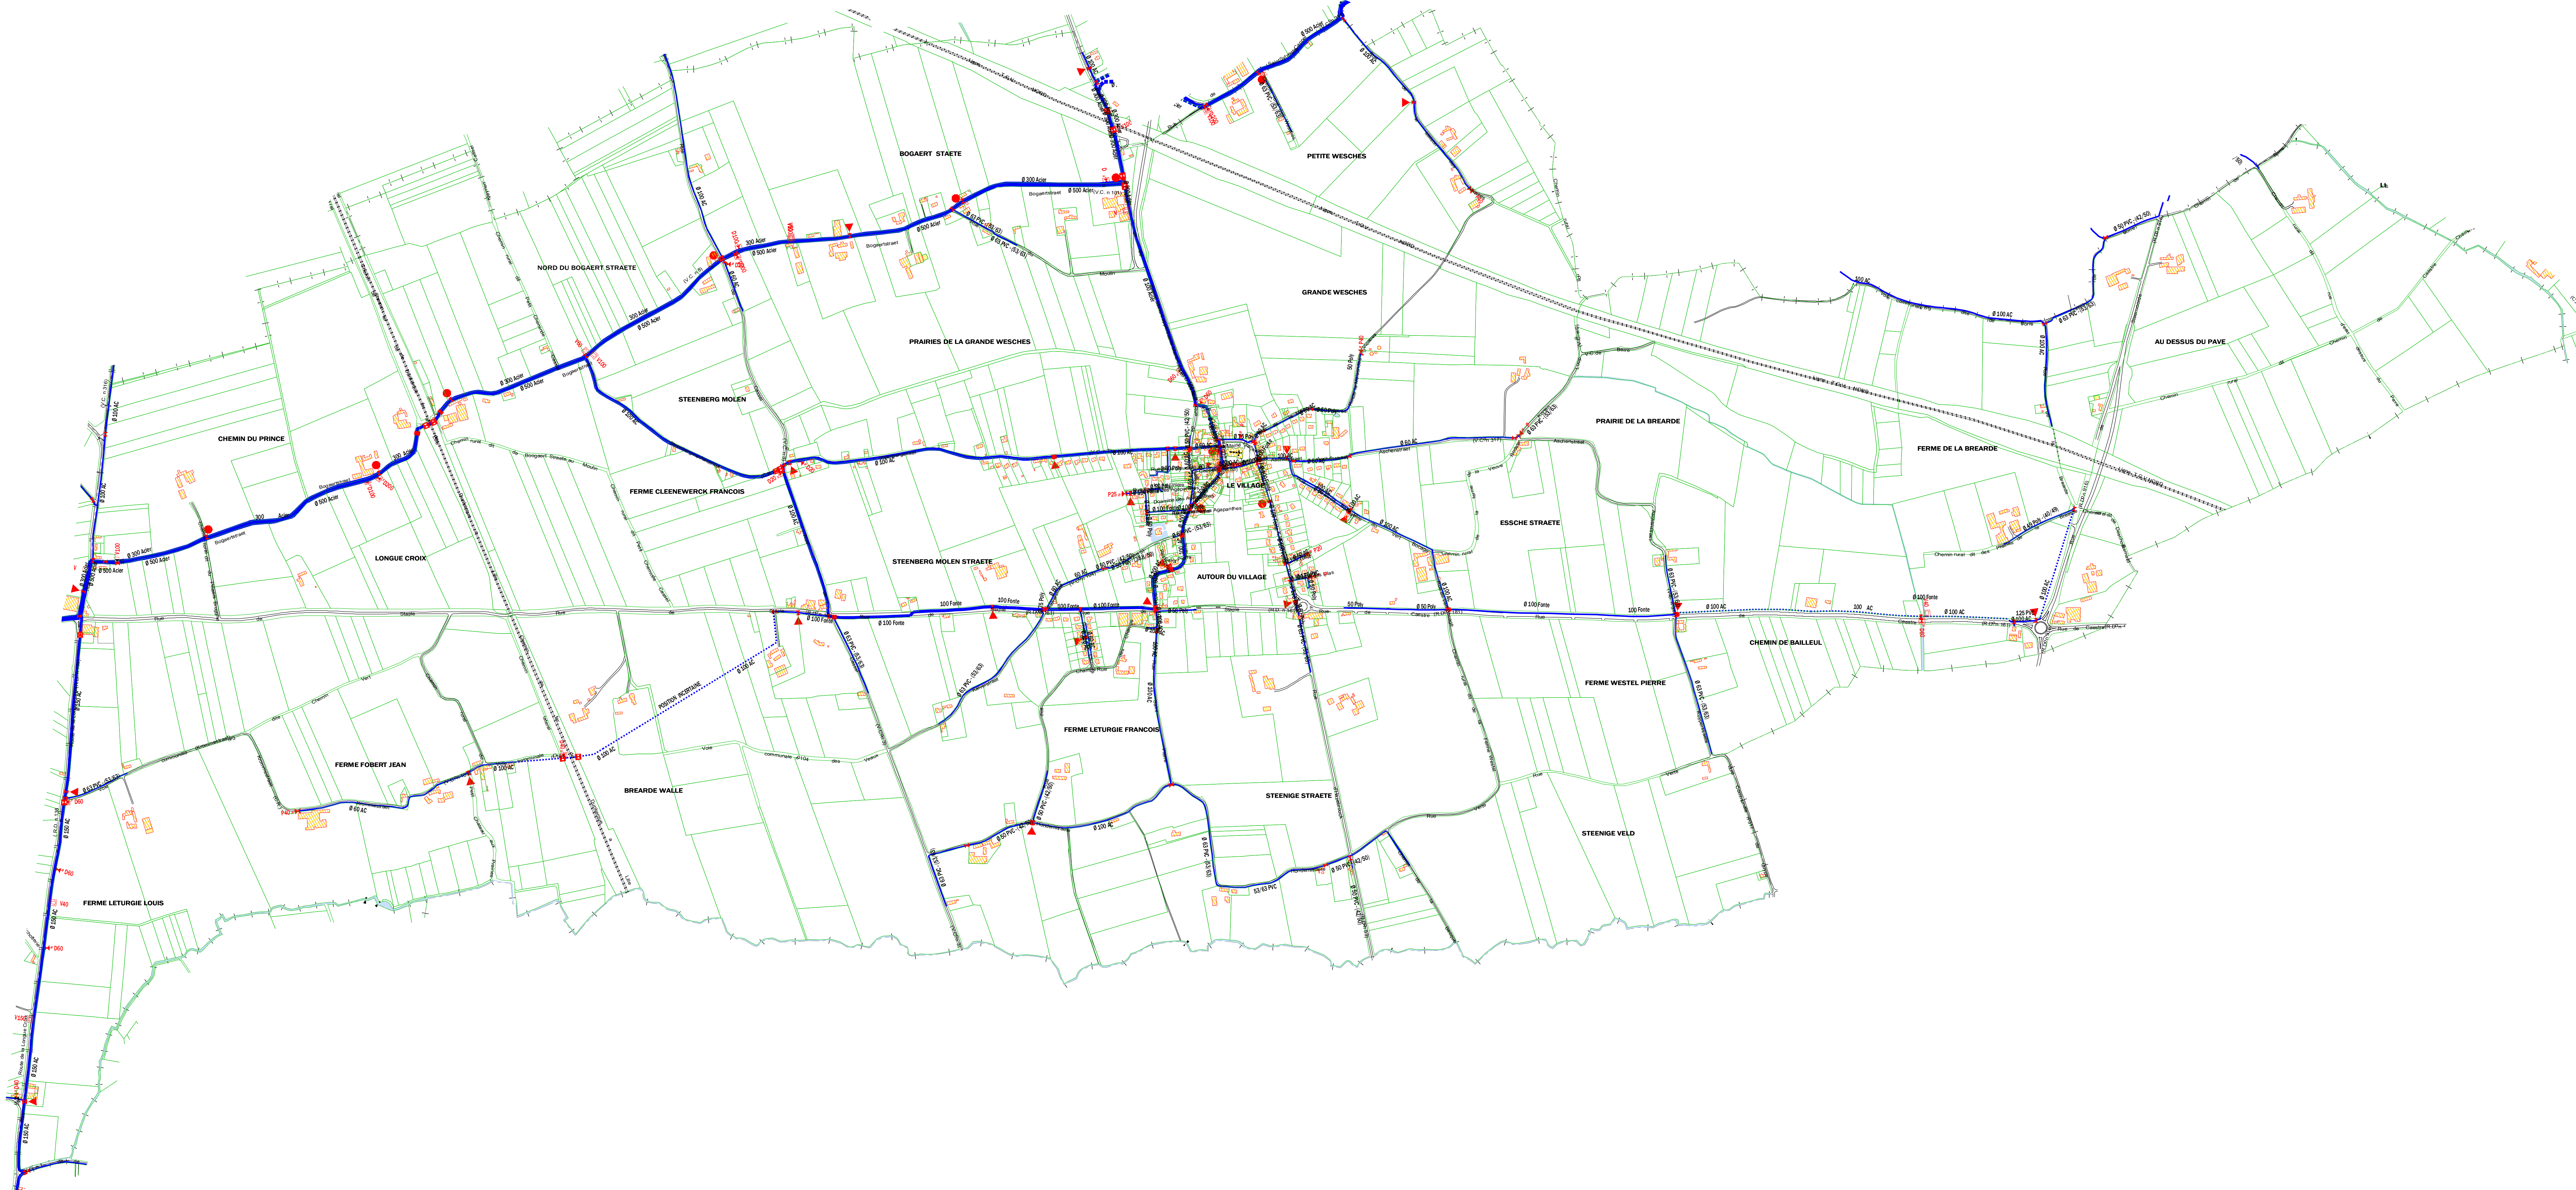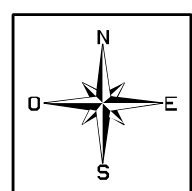

Légende:


- Bouche d'incendie
- Potau d'incendie
- Bu - Be
- Discharge ou Purg
- Régulateur
- Cône de réduction
- Roh. brche connu
- Roh. brche approximatif
- Roh. brche inconnu
- Ventouse
- Forage
- Conduite d'AEP
- Conduite d'AEP en terrain privé

Commune de :
HONDEGHEM

Réseau d'Eau Potable

Affaire suivi par: Service: Edité le: 13/11/2013


Tel: Echelle: 1:4500

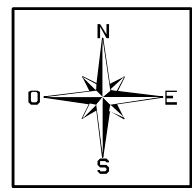

Légende:

-  Bouche d'incendie
-  Posteau d'incendie
-  Bu - Be
-  Décharge ou Purge
-  Robinet vanne
-  Câble de réduction
-  Rob. beche connu
-  Rob. beche approximatif
-  Rob. beche inconnu
-  Ventouse
-  Forage
-  Conduite d'AEP
-  Conduite d'AEP en terrain privé


		Siège Social 25 avenue de la Merne 891 - 310 59440 Wargemont Cedex	
Commune de : HOUTKERQUE			
Réseau d'Eau Potable			
			
Affaire suivi par:		Service :	
tel :		Echéé le: 13/11/2010	
		Echelle: 1/6500	

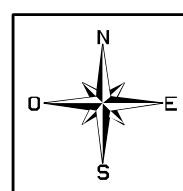

Légende:

-  Bouche d'incendie
-  Poteau d'incendie
-  Bu - Be
-  Décharge ou Purge
-  Robinet vanne
-  Cône de réduction
-  Rob. bech. connu
-  Rob. bech. approximatif
-  Rob. bech. inconnu
-  Vestibule
-  Forage
-  Conduite d' AEP
-  Conduite d'AEP en terrain privé

		Régis Besset 25, Avenue de la Mairie 881 100 58400 Montargnat Cedex	
Commune de : LE DOULIEU			
Réseau d'Eau Potable			
			
Affaire suivie par:		Service :	
Tel.			Echéance : 13/11/2018
			Echelle : 1/5000

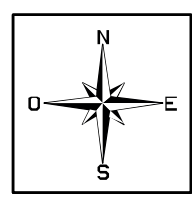



- Légende:**
- Bouche d'incendie
 - Poteau d'incendie
 - Bu - Be
 - Décharge ou Purg
 - Robinet vane
 - Cône de réduction
 - Roh. brche connu
 - Roh. brche approximatif
 - Roh. brche inconnu
 - Ventouse
 - Forage
 - Conduite d'AEP
 - Conduite d'AEP en terrain privé

Commune de :
LYNDE

Réseau d'Eau Potable


Affaire suivi par:	Service :	Edité le:
		13/11/2018
Tel :		Echelle:
		1:5500

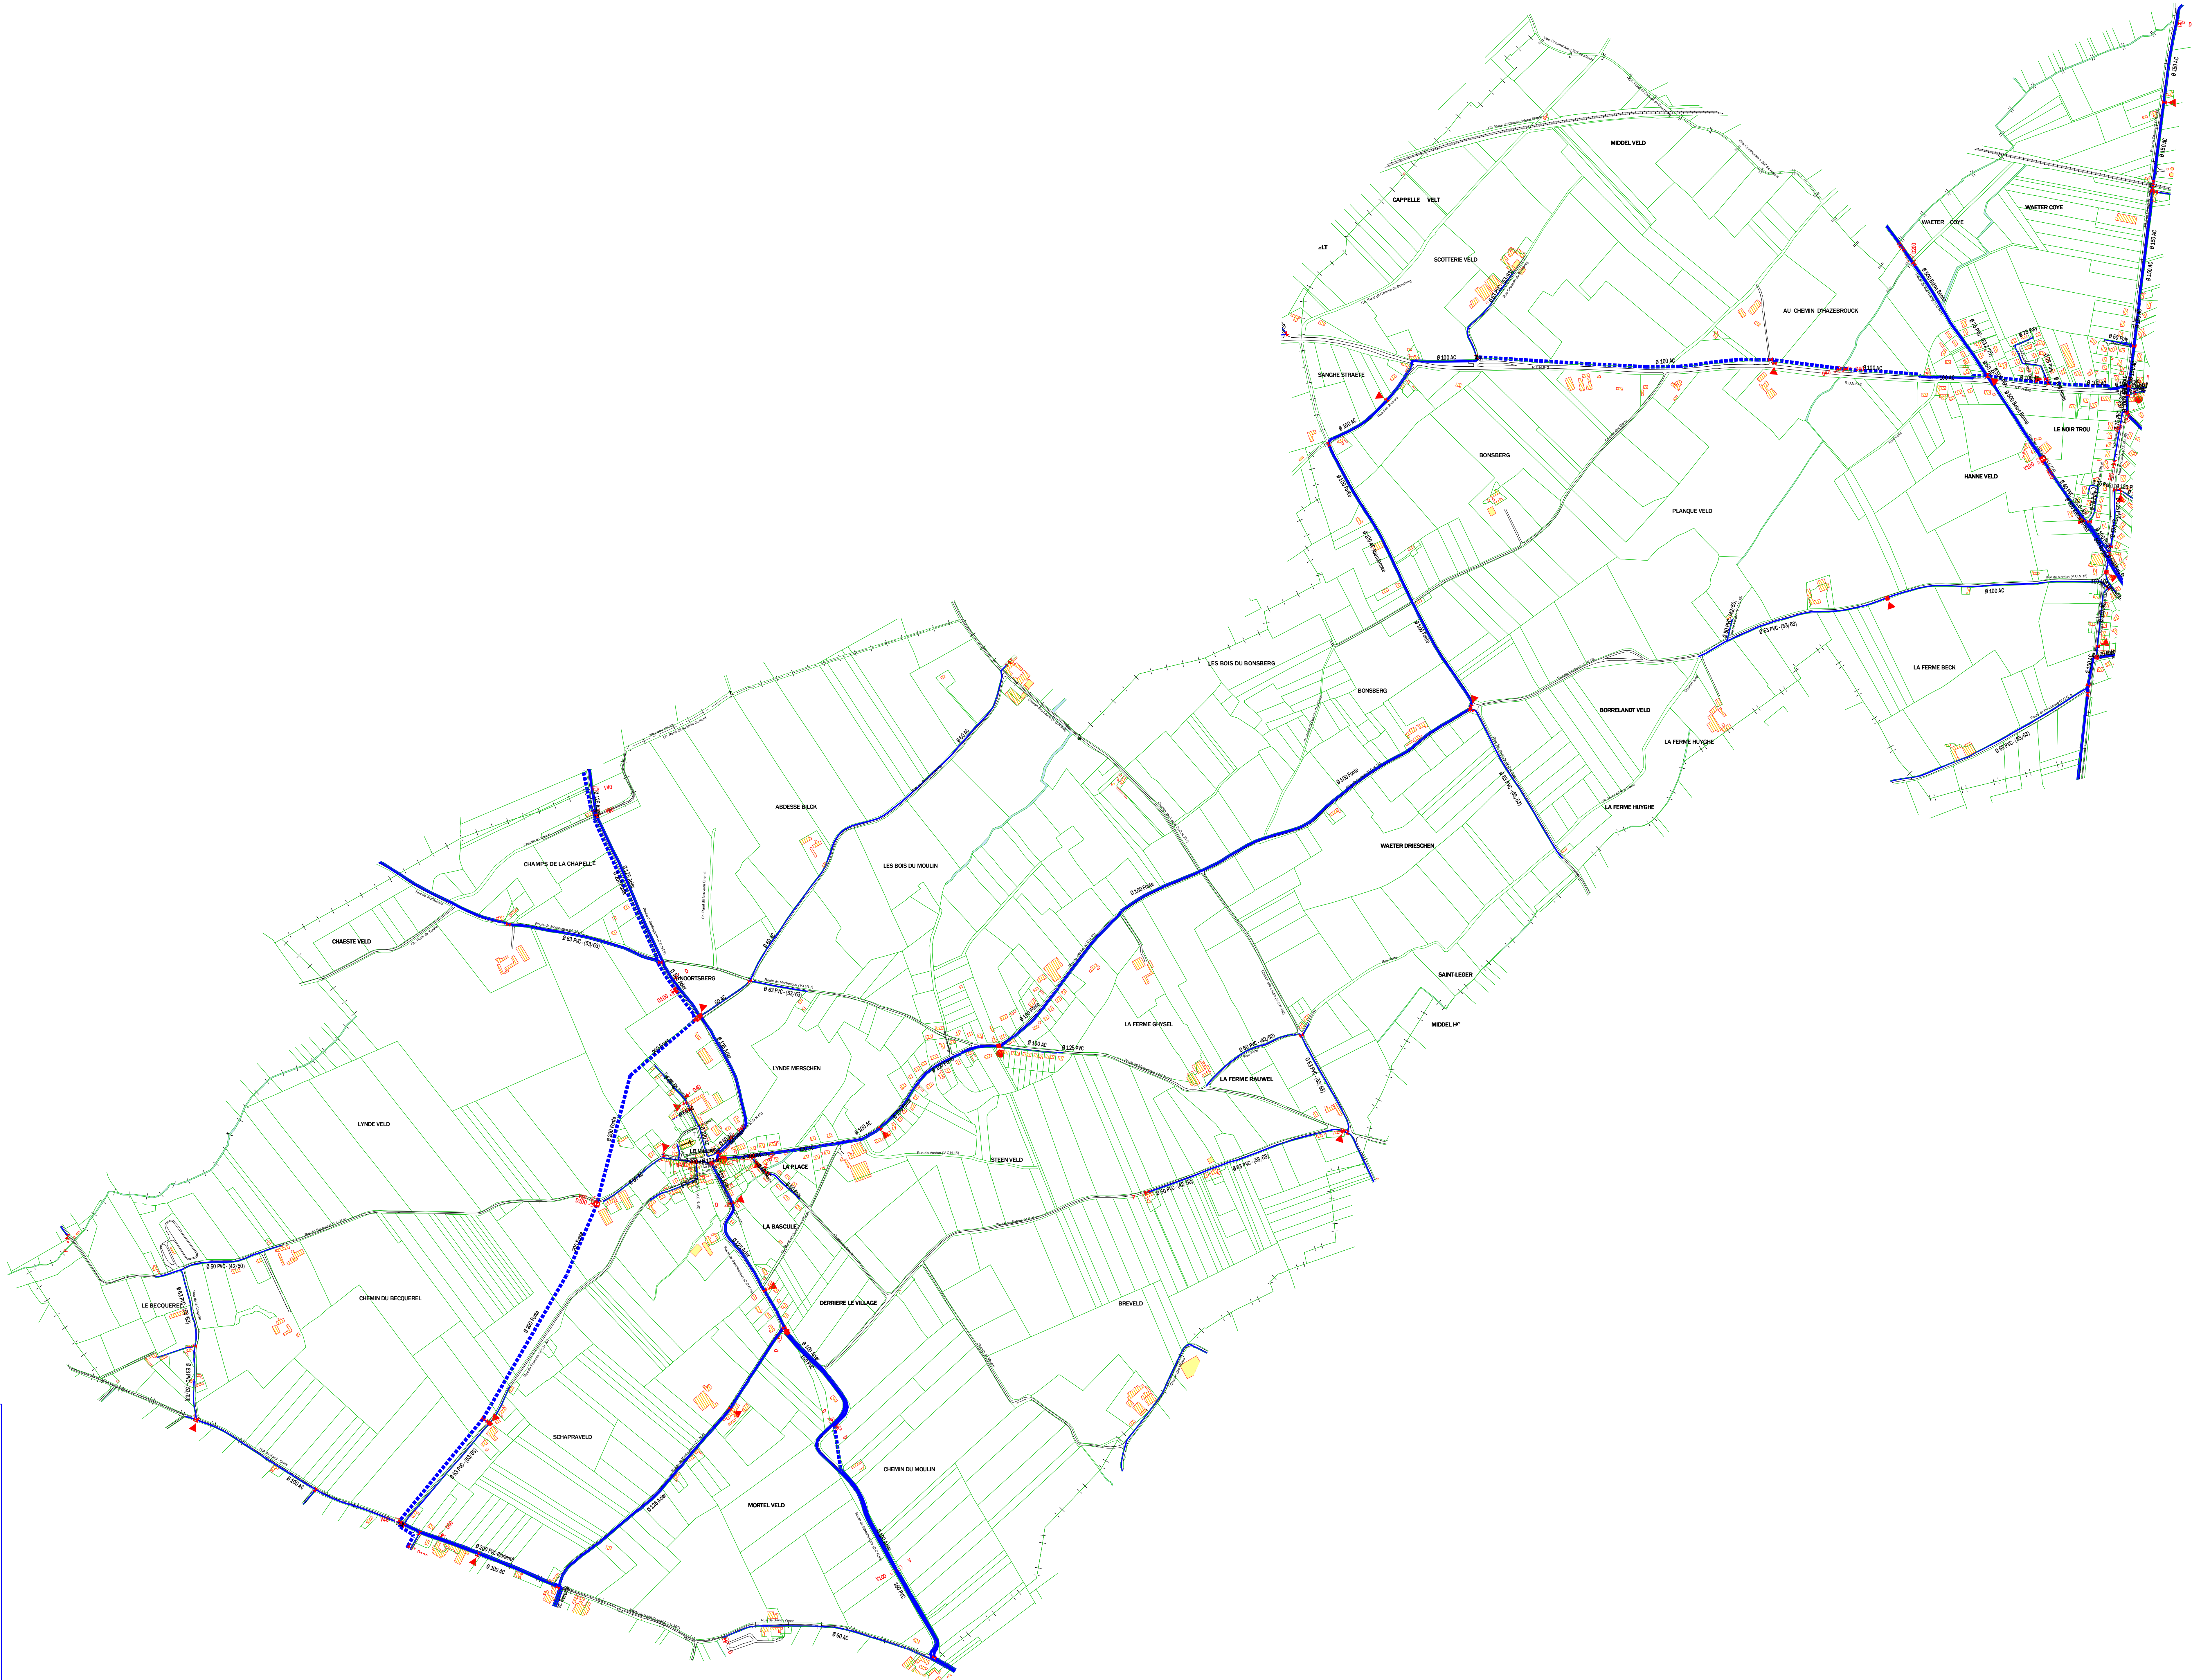


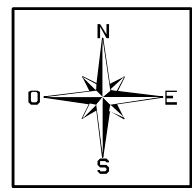


Légende:

-  Bouche d'incendie
-  Poteau d'incendie
-  Bu - Be
-  Décharge ou Purge
-  Robinet vanne
-  Cône de réduction
-  Rob. bech. connu
-  Rob. bech. approximatif
-  Rob. bech. inconnu
-  Vestouise
-  Forage
-  Conduite d' AEP
-  Conduite d'AEP en terrain privé

 		Siège Social 25, avenue de la Marse 891 - 811 28440 Wangonghal Cedex	
Commune de : MERRIS			
Réseau d'Eau Potable			
			
Affaire suivi par:		Service :	
Tel			
		Echelle: 1/5000	

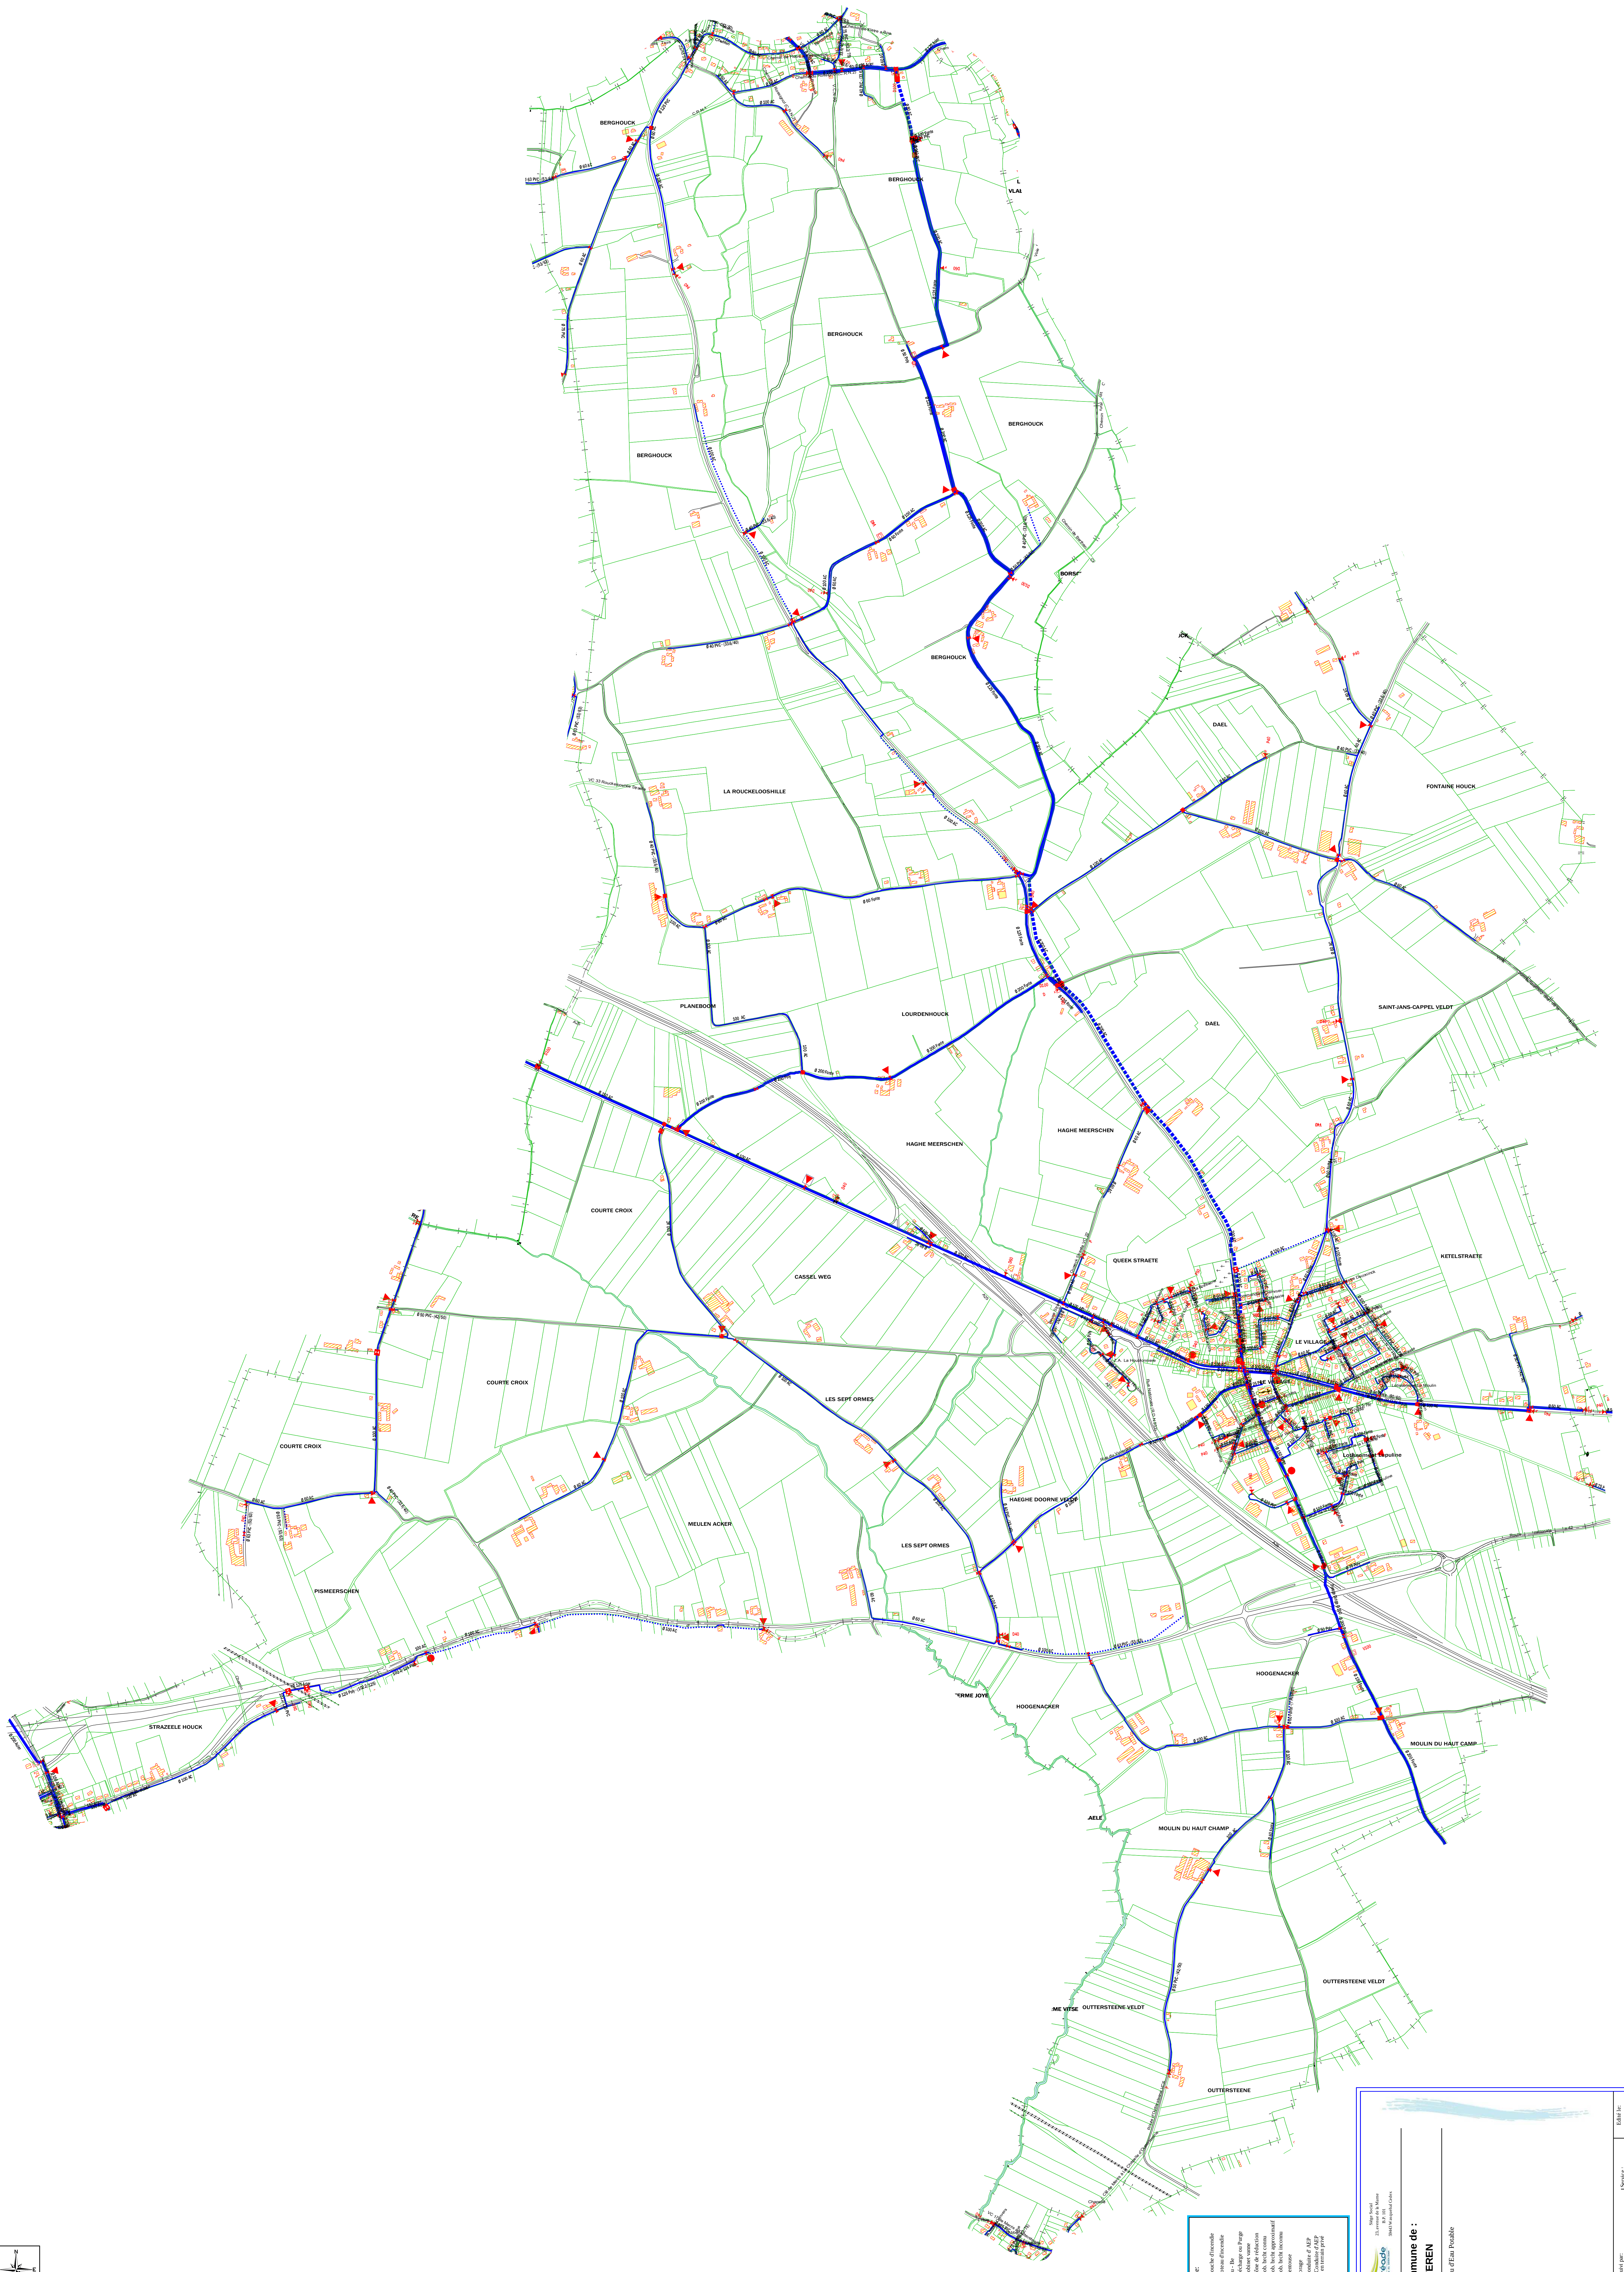

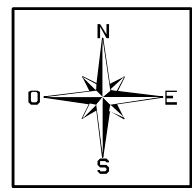

Légende:

- Bouche d'incendie
- Poteau d'incendie
- Bu - Be
- Décharge ou Purg
- Robinet vane
- Cône de réduction
- Rob. brche connu
- Rob. brche approximatif
- Rob. brche inconnu
- Ventouse
- Forage
- Conduite d'AEP
- Conduite d'AEP en terrain privé



0120 80 00 00
25, avenue de la Meuse
B.P. 101
59400 Valenciennes Cedex

Commune de :
NEUF-BERQUIN



Réseau d'Eau Potable

Affaire suivi par: _____

Service : _____

Edité le: 13/11/2018

Échelle: 1:4000

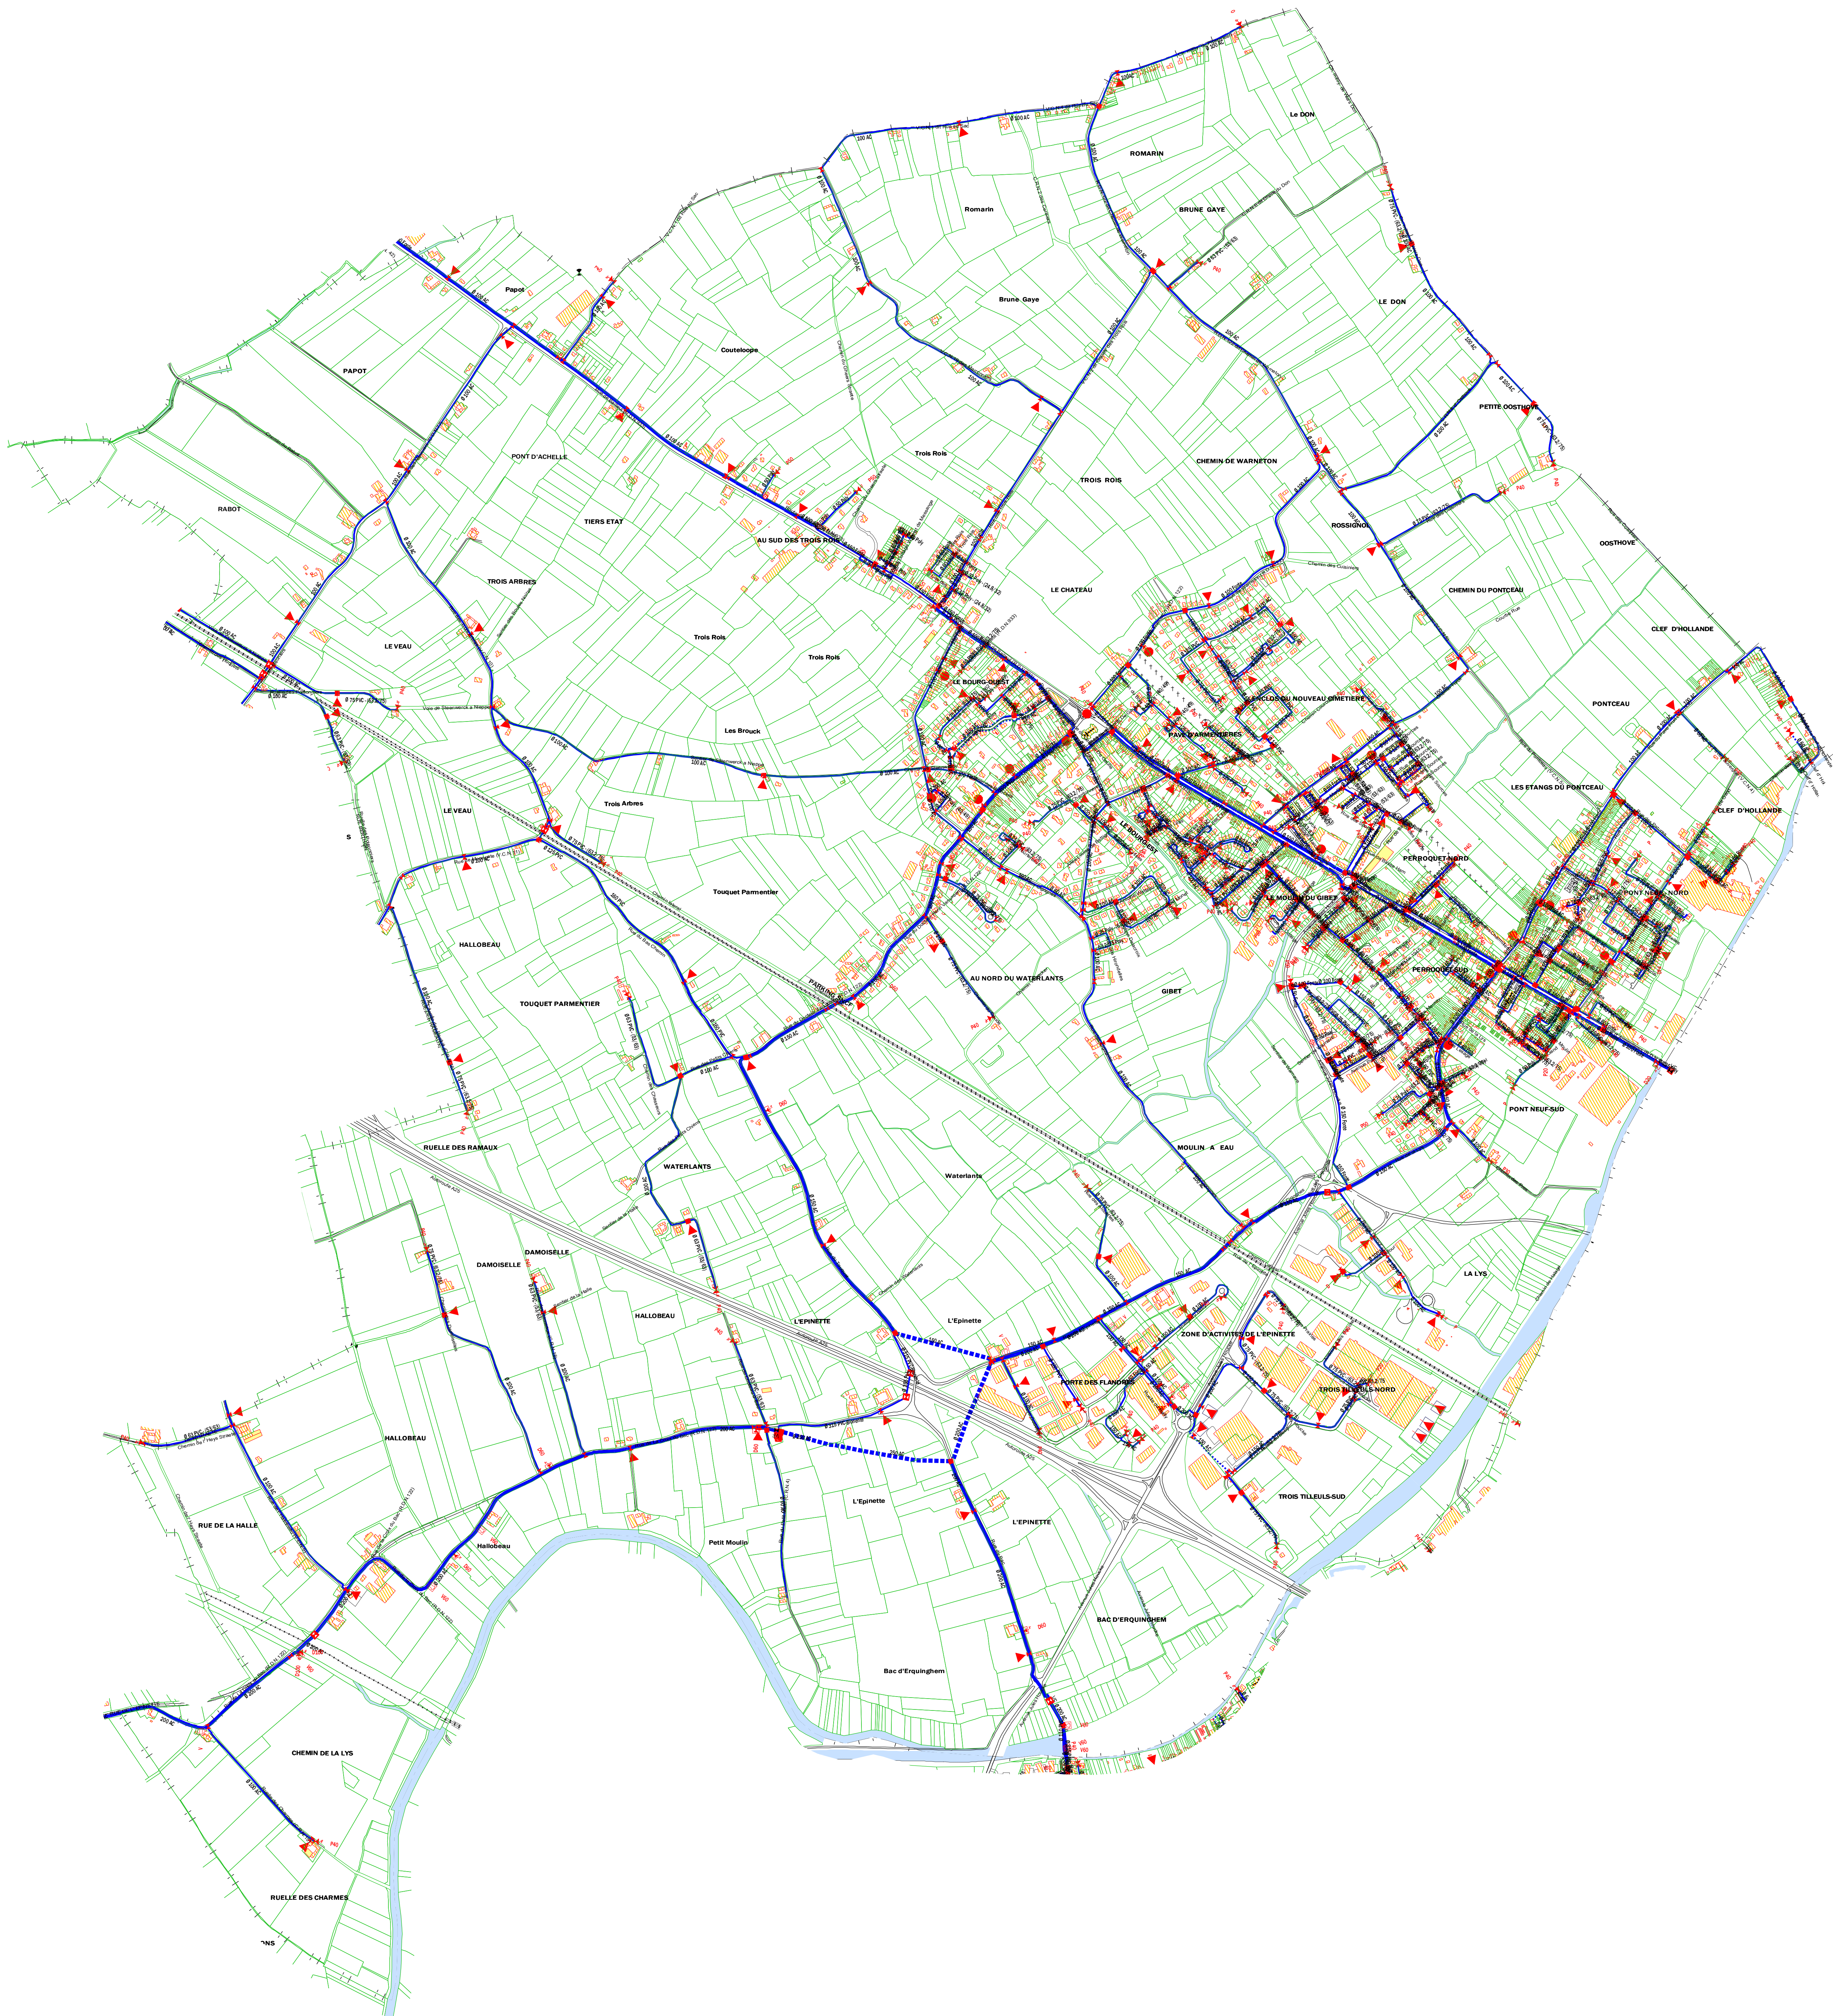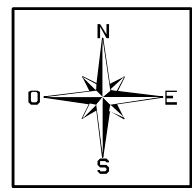

Légende:

- Bouche d'incendie
- Poteau d'incendie
- Bu - Be
- Discharge ou Purg
- Régulateur
- Cône de réduction
- Roh. brche connu
- Roh. brche approximatif
- Roh. brche inconnu
- Ventouse
- Forage
- Conduite d'AEP
- Conduite d'AEP en terrain privé

50 rue de la Mer
93100 La Courneuve
01 49 30 00 00
www.noreade.com

Commune de :
NIEPPE

Réseau d'Eau Potable


Affaire suivi par: _____

Tel: _____

Service: _____

Edité le: 13/11/2018

Echelle: 1/7500

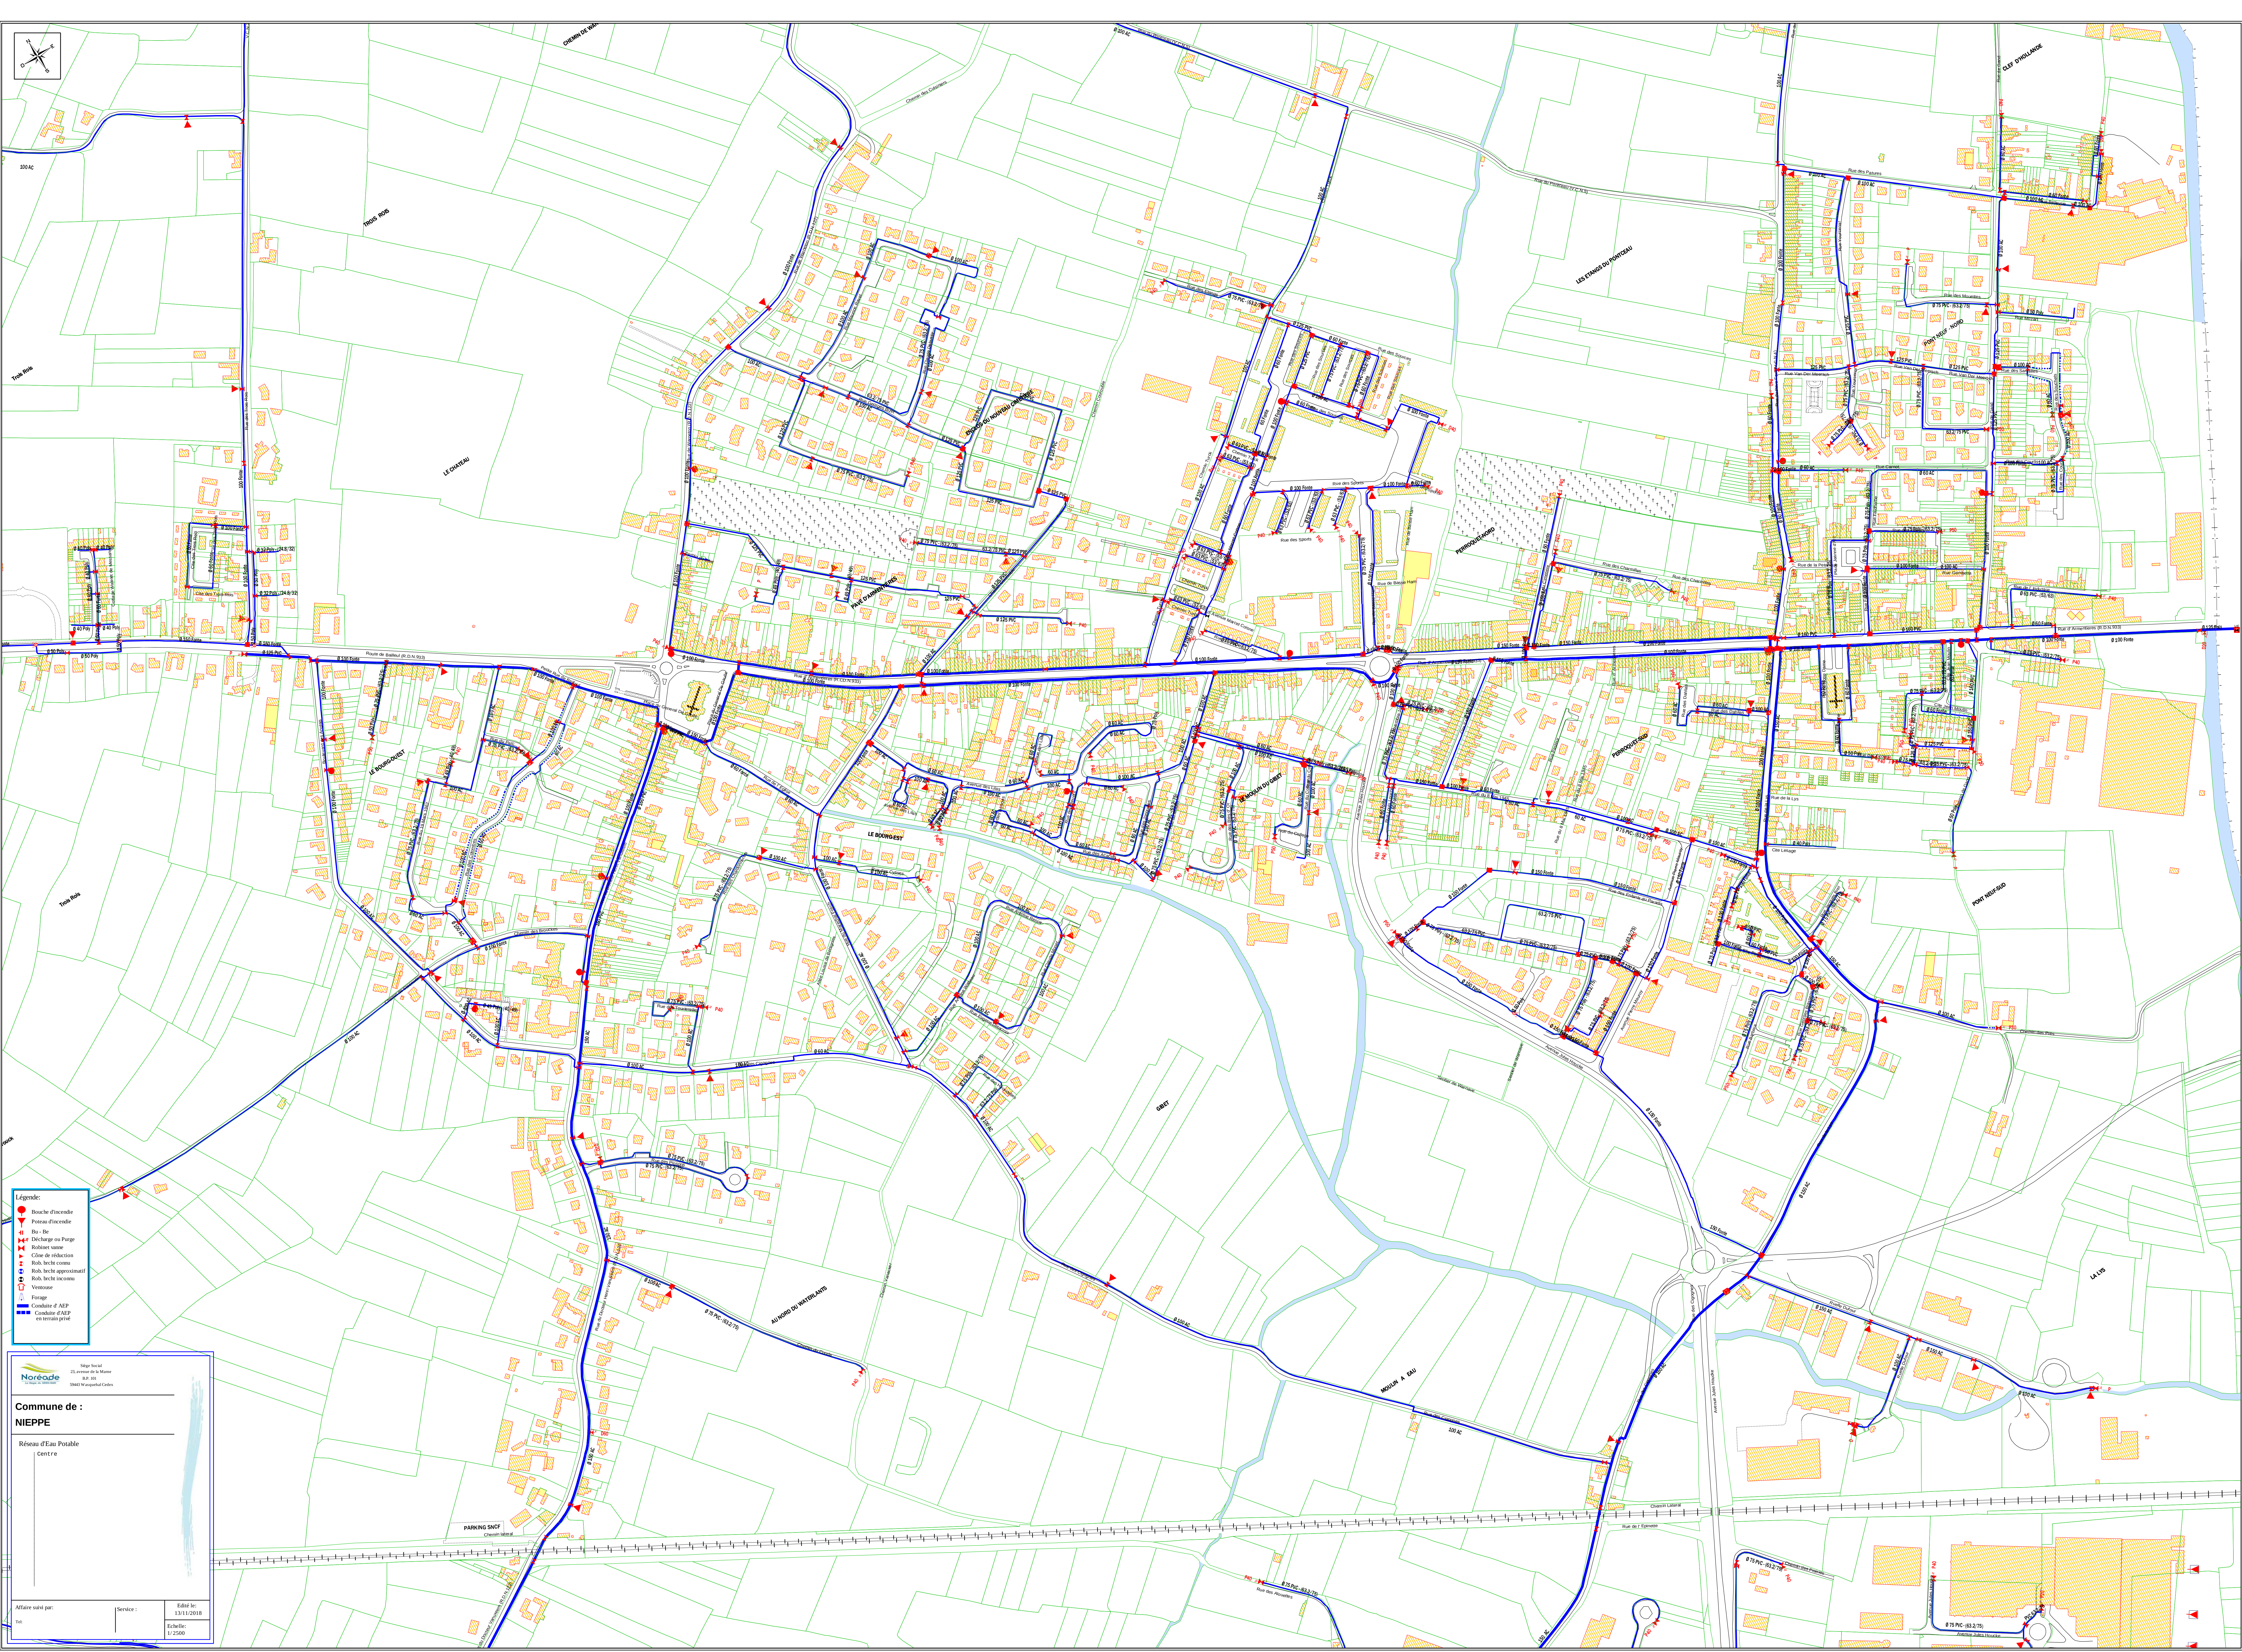

Légende:

- Bouche d'incendie
- Poteau d'incendie
- Bu - Be
- Decharge ou Purg
- Robinet vane
- Croix de reduction
- Rob. bche couru
- Rob. bche approximatif
- Rob. bche incornu
- Ventouse
- Forage
- Conduite d'AEP
- Conduite d'AEP en terrain privé

Noréade

25, avenue de la Mairie
B.P. 101
59400 Valenciennes Cedex

Commune de :

NIEPPE

Réseau d'Eau Potable

Centre

Affaire suivi par:


Service :

Edité le:

13/11/2018

Échelle:

1:2500

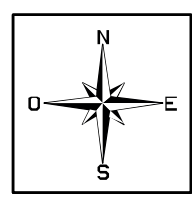

- Légende:**
-  Bouche d'incendie
 -  Poteau d'incendie
 -  Bu - Be
 -  Décharge ou Purge
 -  Robinet vanne
 -  Cône de réduction
 -  Rob. bech. connu
 -  Rob. bech. approximatif
 -  Rob. bech. inconnu
 -  Vestouise
 -  Forage
 -  Conduite d' AEP
 -  Conduite d'AEP en terrain privé

 **Noréade**
Le Réseau des MRC du Nord

Sûreté Social
23, avenue de la Maine
D.P. 331
22443 Wasquehal Cedex

Commune de :


Réseau d'Eau Potable

Affaire suivie par:

Service :

Edité le:
12/11/2019

Eichelle*

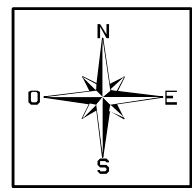

- Légende:
- Bouche d'incendie
 - Poteau d'incendie
 - Bu - Be
 - Décharge ou Purg
 - Régulateur
 - Cône de réduction
 - Rub. brche connu
 - Rub. brche approximatif
 - Rub. brche inconnu
 - Ventouse
 - Forage
 - Conduite d'AEP
 - Conduite d'AEP en terrain privé

Noreade
Sécherie
25, avenue de la Meuse
B-111
1040 Woluwe (Bruxelles)

Commune de :
OCHTEZEELE

Réseau d'Eau Potable

Affaire suivi par:

Tel:

Service :



Edité le:

14/11/2011

Echelle:


1:4000





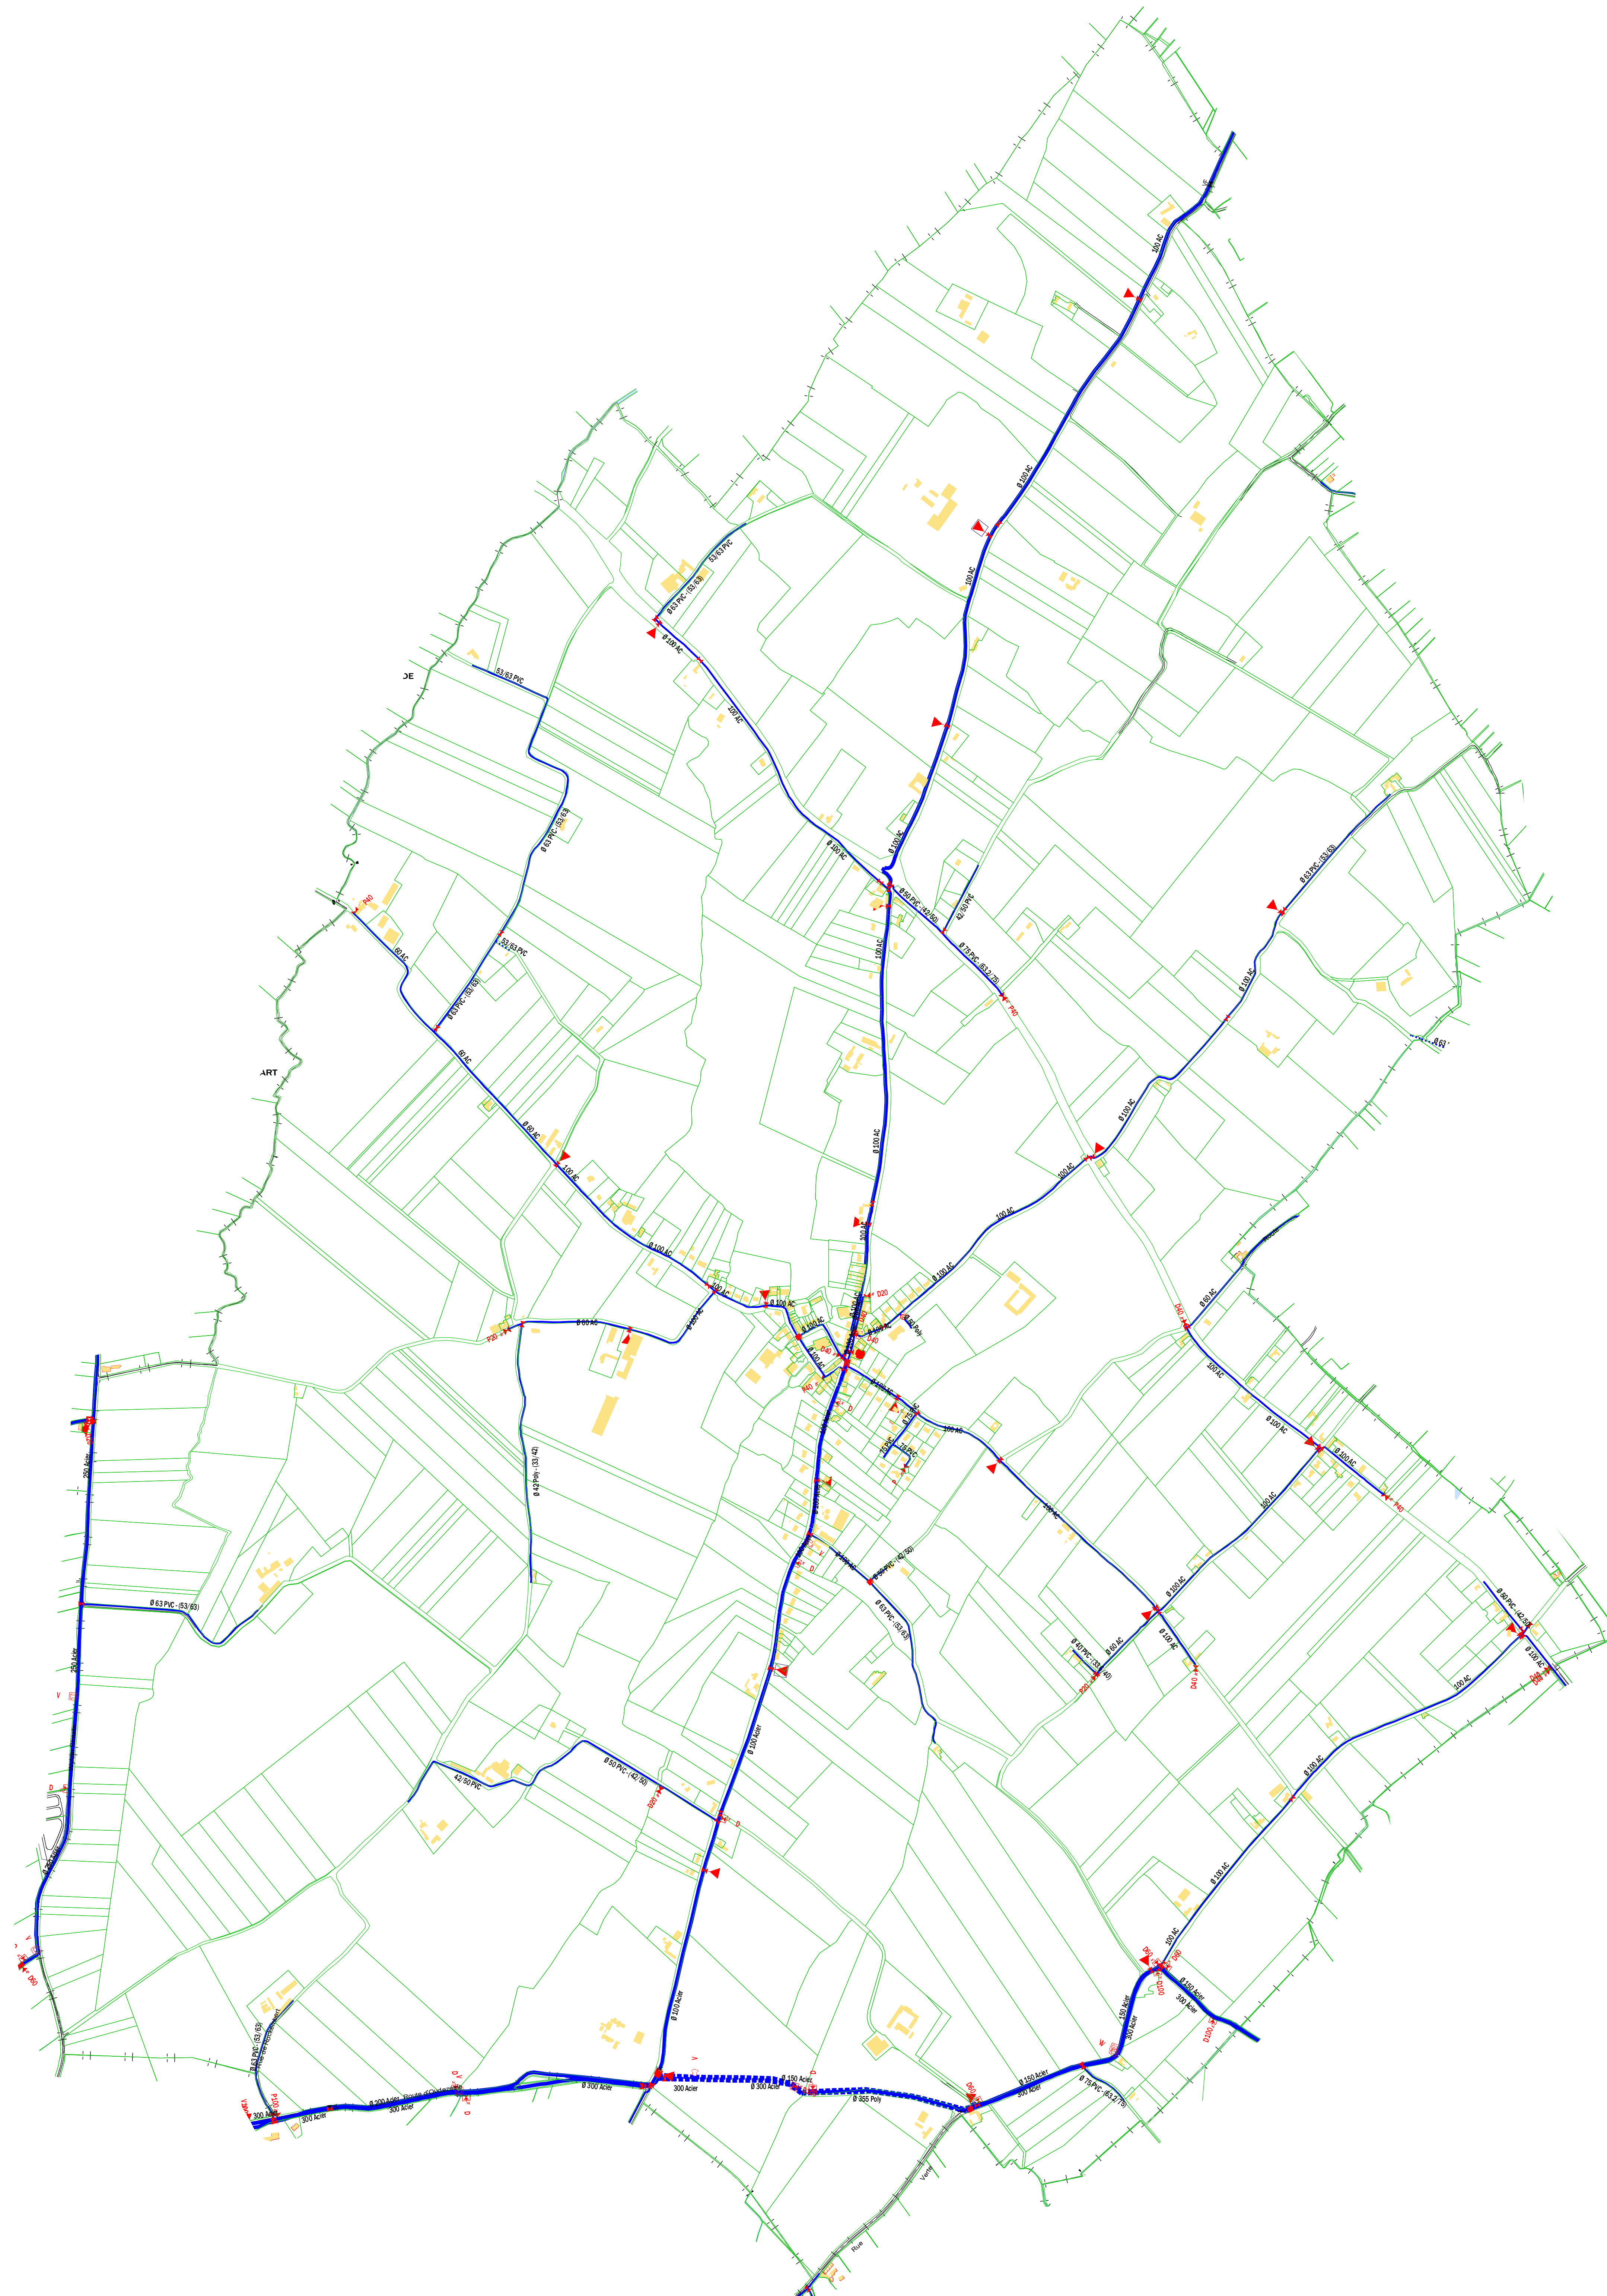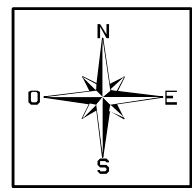

Légende:

-  Bouche d'incendie
-  Poteau d'incendie
-  Bu - Be
-  Décharge ou Purge
-  Robinet vanne
-  Cône de réduction
-  Rob. bech. connu
-  Rob. bech. approximatif
-  Rob. bech. inconnu
-  Vestouise
-  Forage
-  Conduite d' AEP
-  Conduite d'AEP en terrain privé

 		31800 Arcueil 25, Avenue de la Mairie 94110 Arcueil 014403 Municipal Culture	
Commune de : OUDEZEELE			
Réseau d'Eau Potable			
			
Affaire suivi par:		Service :	
Tel :		Echelle : 1/10000	
		Date : 14/01/2019	

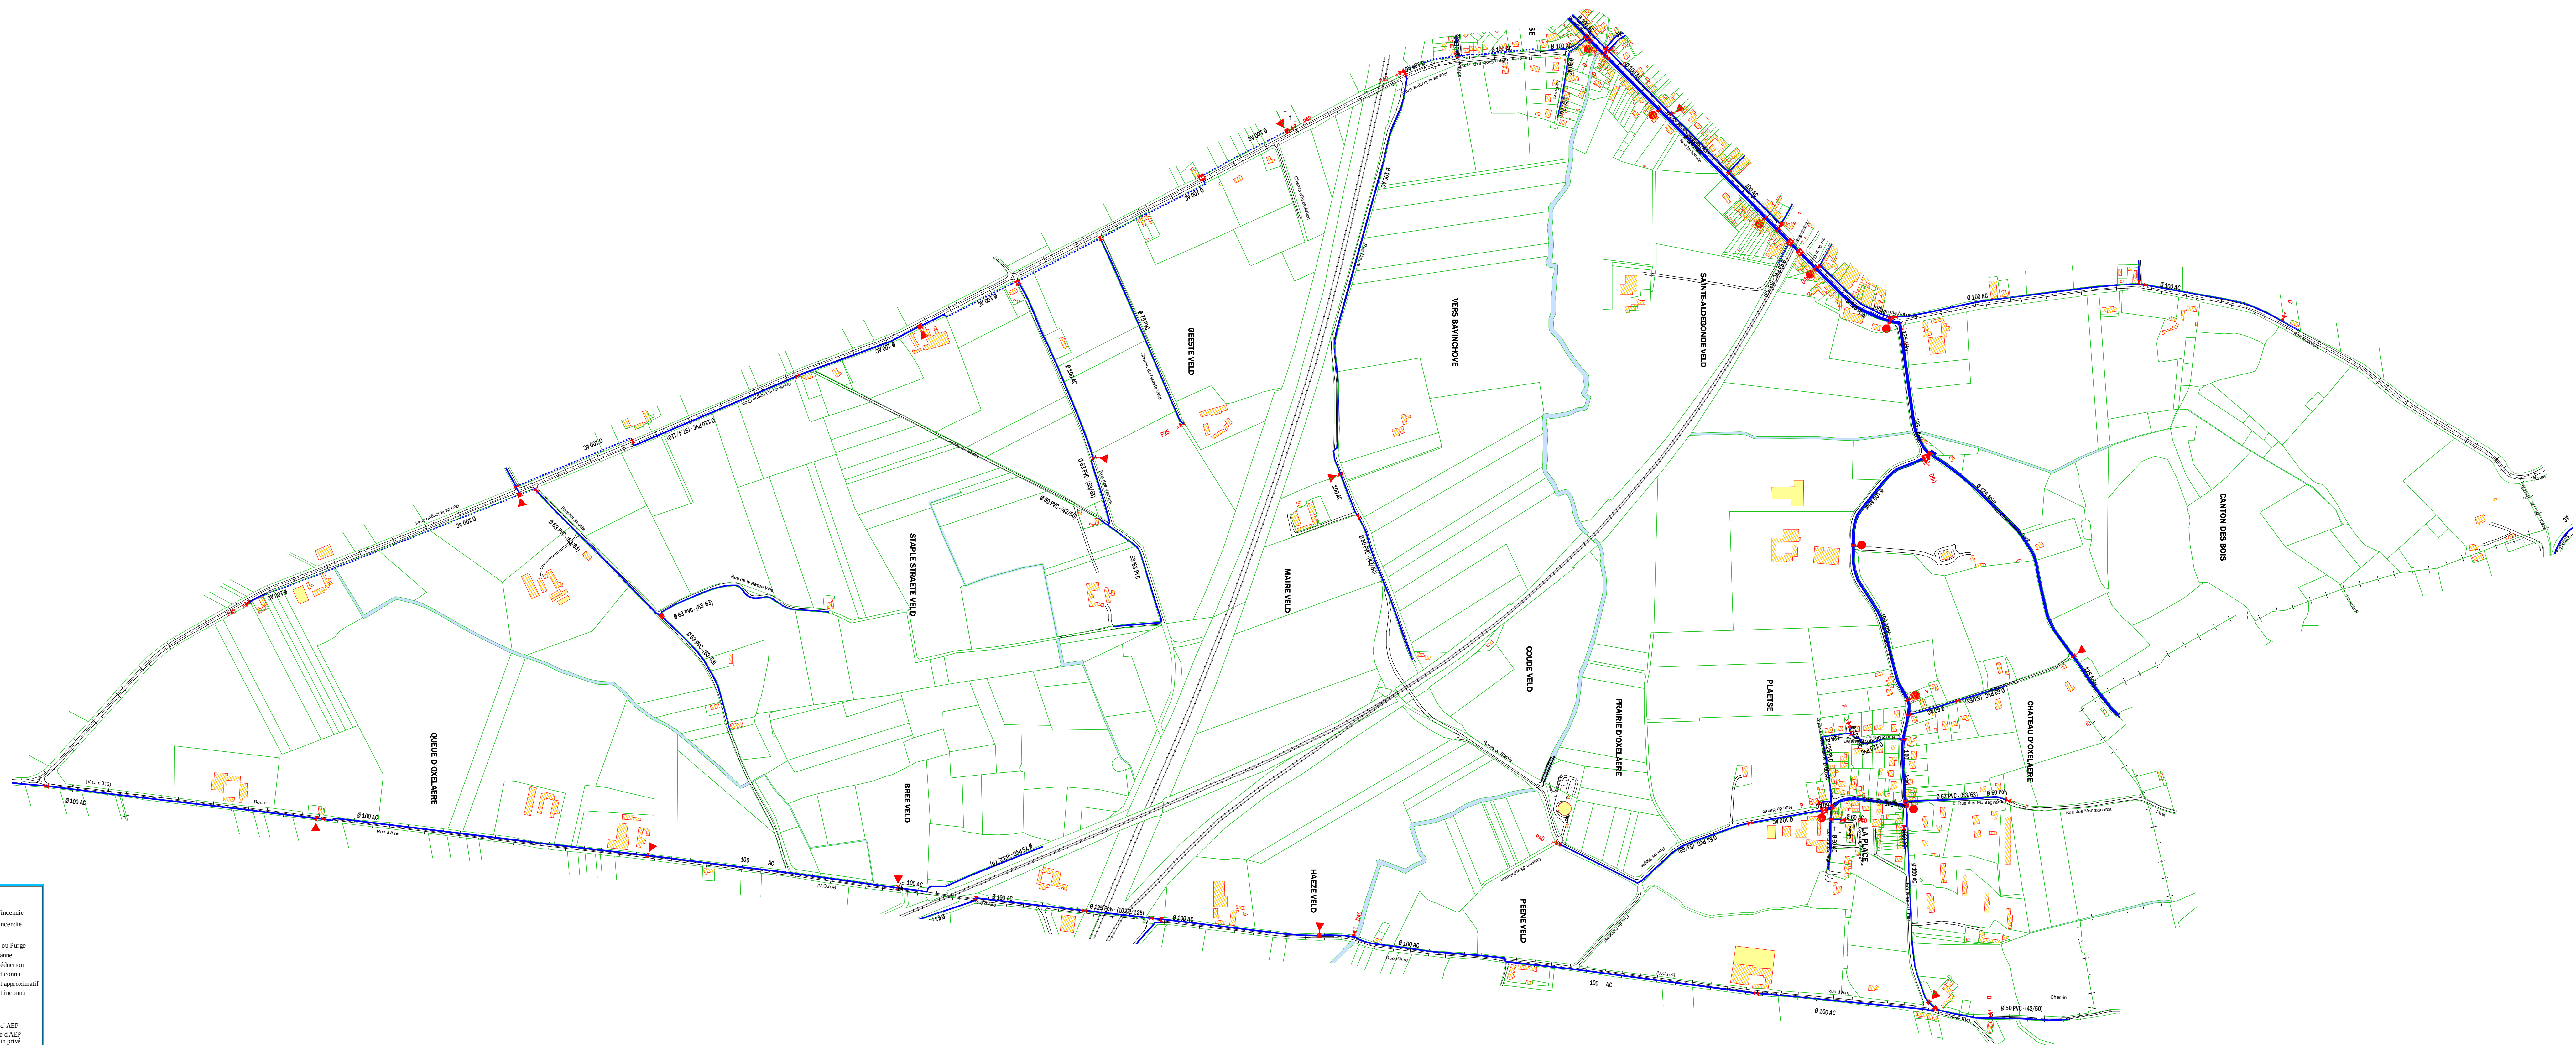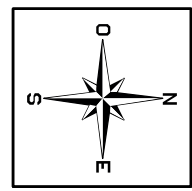

- Légende:**
-  Bouche d'incendie
 -  Poteau d'incendie
 -  Bu - Be
 -  Décharge ou Purge
 -  Robinet vanne
 -  Cône de réduction
 -  Rob. becht connu
 -  Rob. becht approximatif
 -  Rob. becht inconnu
 -  Ventouse
 -  Forage
 -  Conduite d' AEP
 -  Conduite d'AEP en terrain privé

Commune de :
OXELAERE

Réseau d'Eau Potable

Affaire suivi par:


Affaire suivi par: Service :

Tet

Edité le:

Edite le:
14/11/2018

513

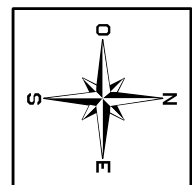

Légende:

- Bouche d'incendie
- Poteau d'incendie
- Bu - Be
- Décharge ou Purg
- Robinet vann
- Cône de réduction
- Rsh. brche connu
- Rsh. brche approximatif
- Rsh. brche inconnu
- Ventouse
- Forage
- Conduite d'AEP
- Conduite d'E.P.
- en terrain privé



01000 Noredé

25, avenue de la Mairie

01000 Noredé

Commune de :

PRADELLES

Réseau d'Eau Potable

Affaire suivi par:

Service :



Edité le:

Tel :

14/11/2018

Echelle:

1/3000

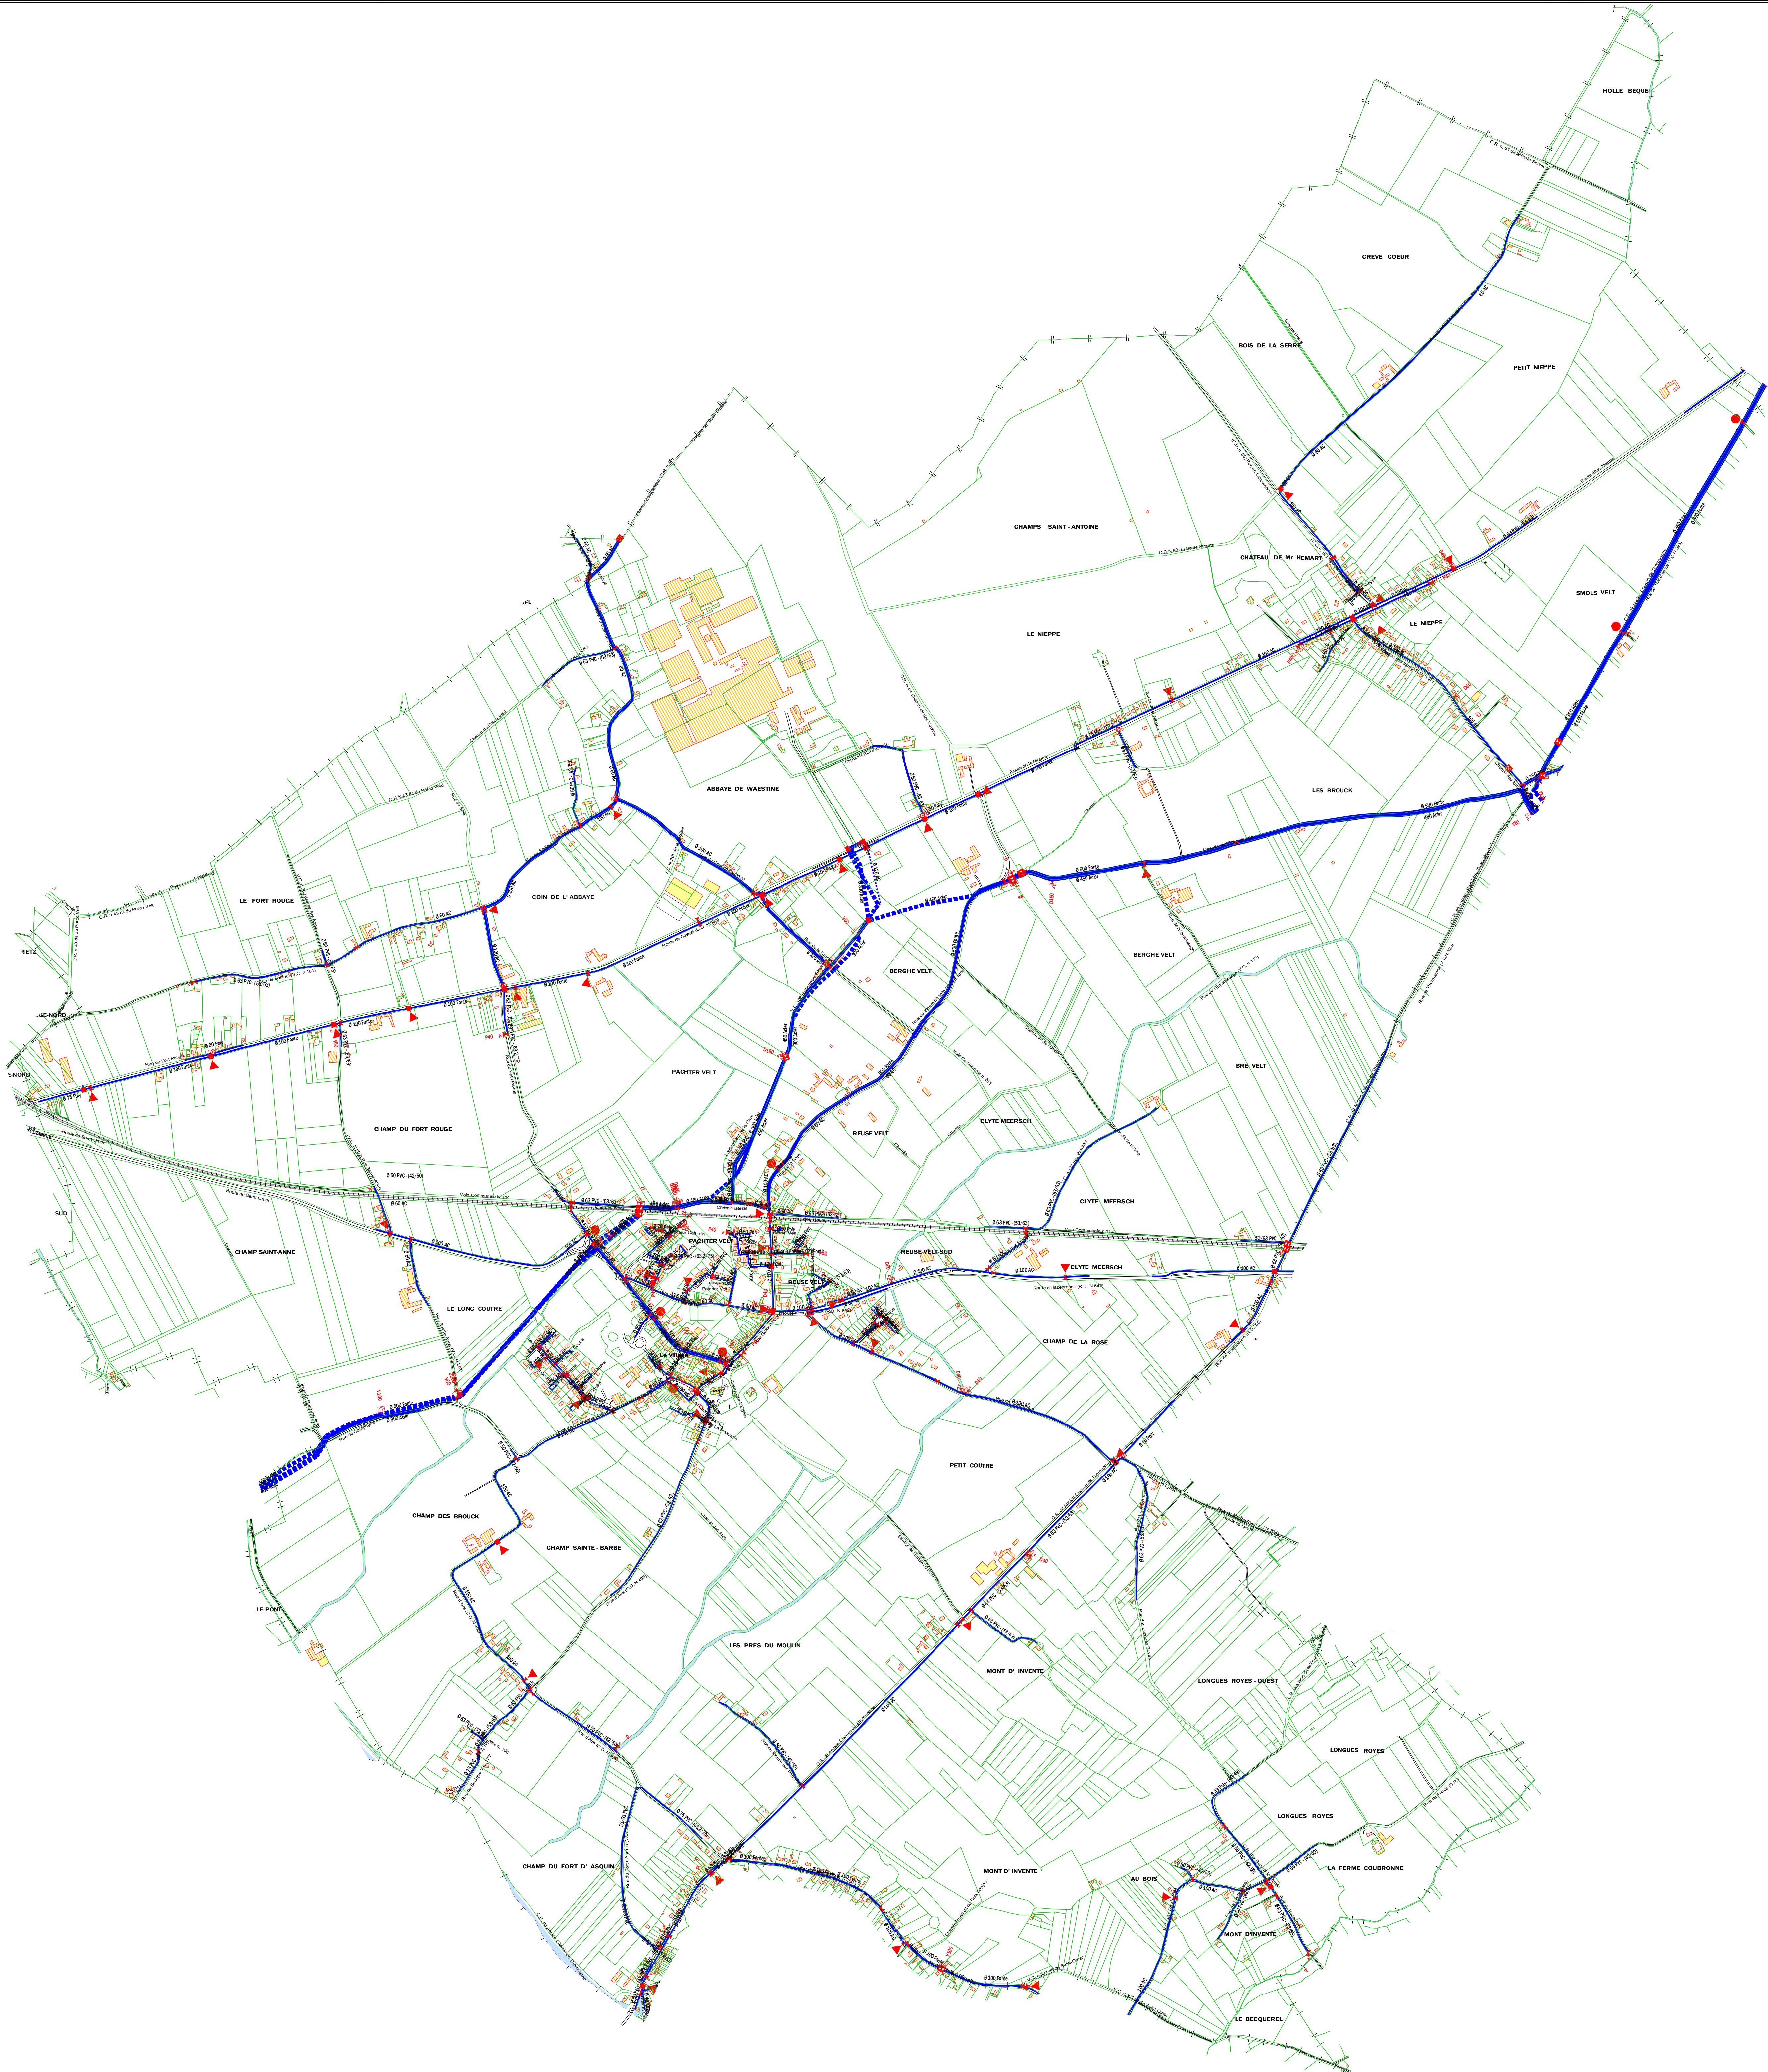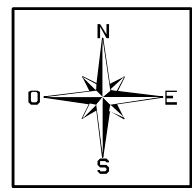

Légende:

- Bouche d'incendie
- Poteau d'incendie
- Bu - Be
- Decharge ou Purg
- Régulateur
- Cône de réduction
- Roh. brche connu
- Roh. brche approximatif
- Roh. brche inconnu
- Ventouse
- Forage
- Conduite d'AEP
- Conduite d'AEP en terrain privé



0812000000
25, avenue de la Mairie
B.P. 101
59400 Valenciennes Cedex

Commune de :
RENESCURE


Réseau d'Eau Potable

Affaire suivi par: _____

Service : _____

Edité le: 14/11/2011

Echelle: 1/8000

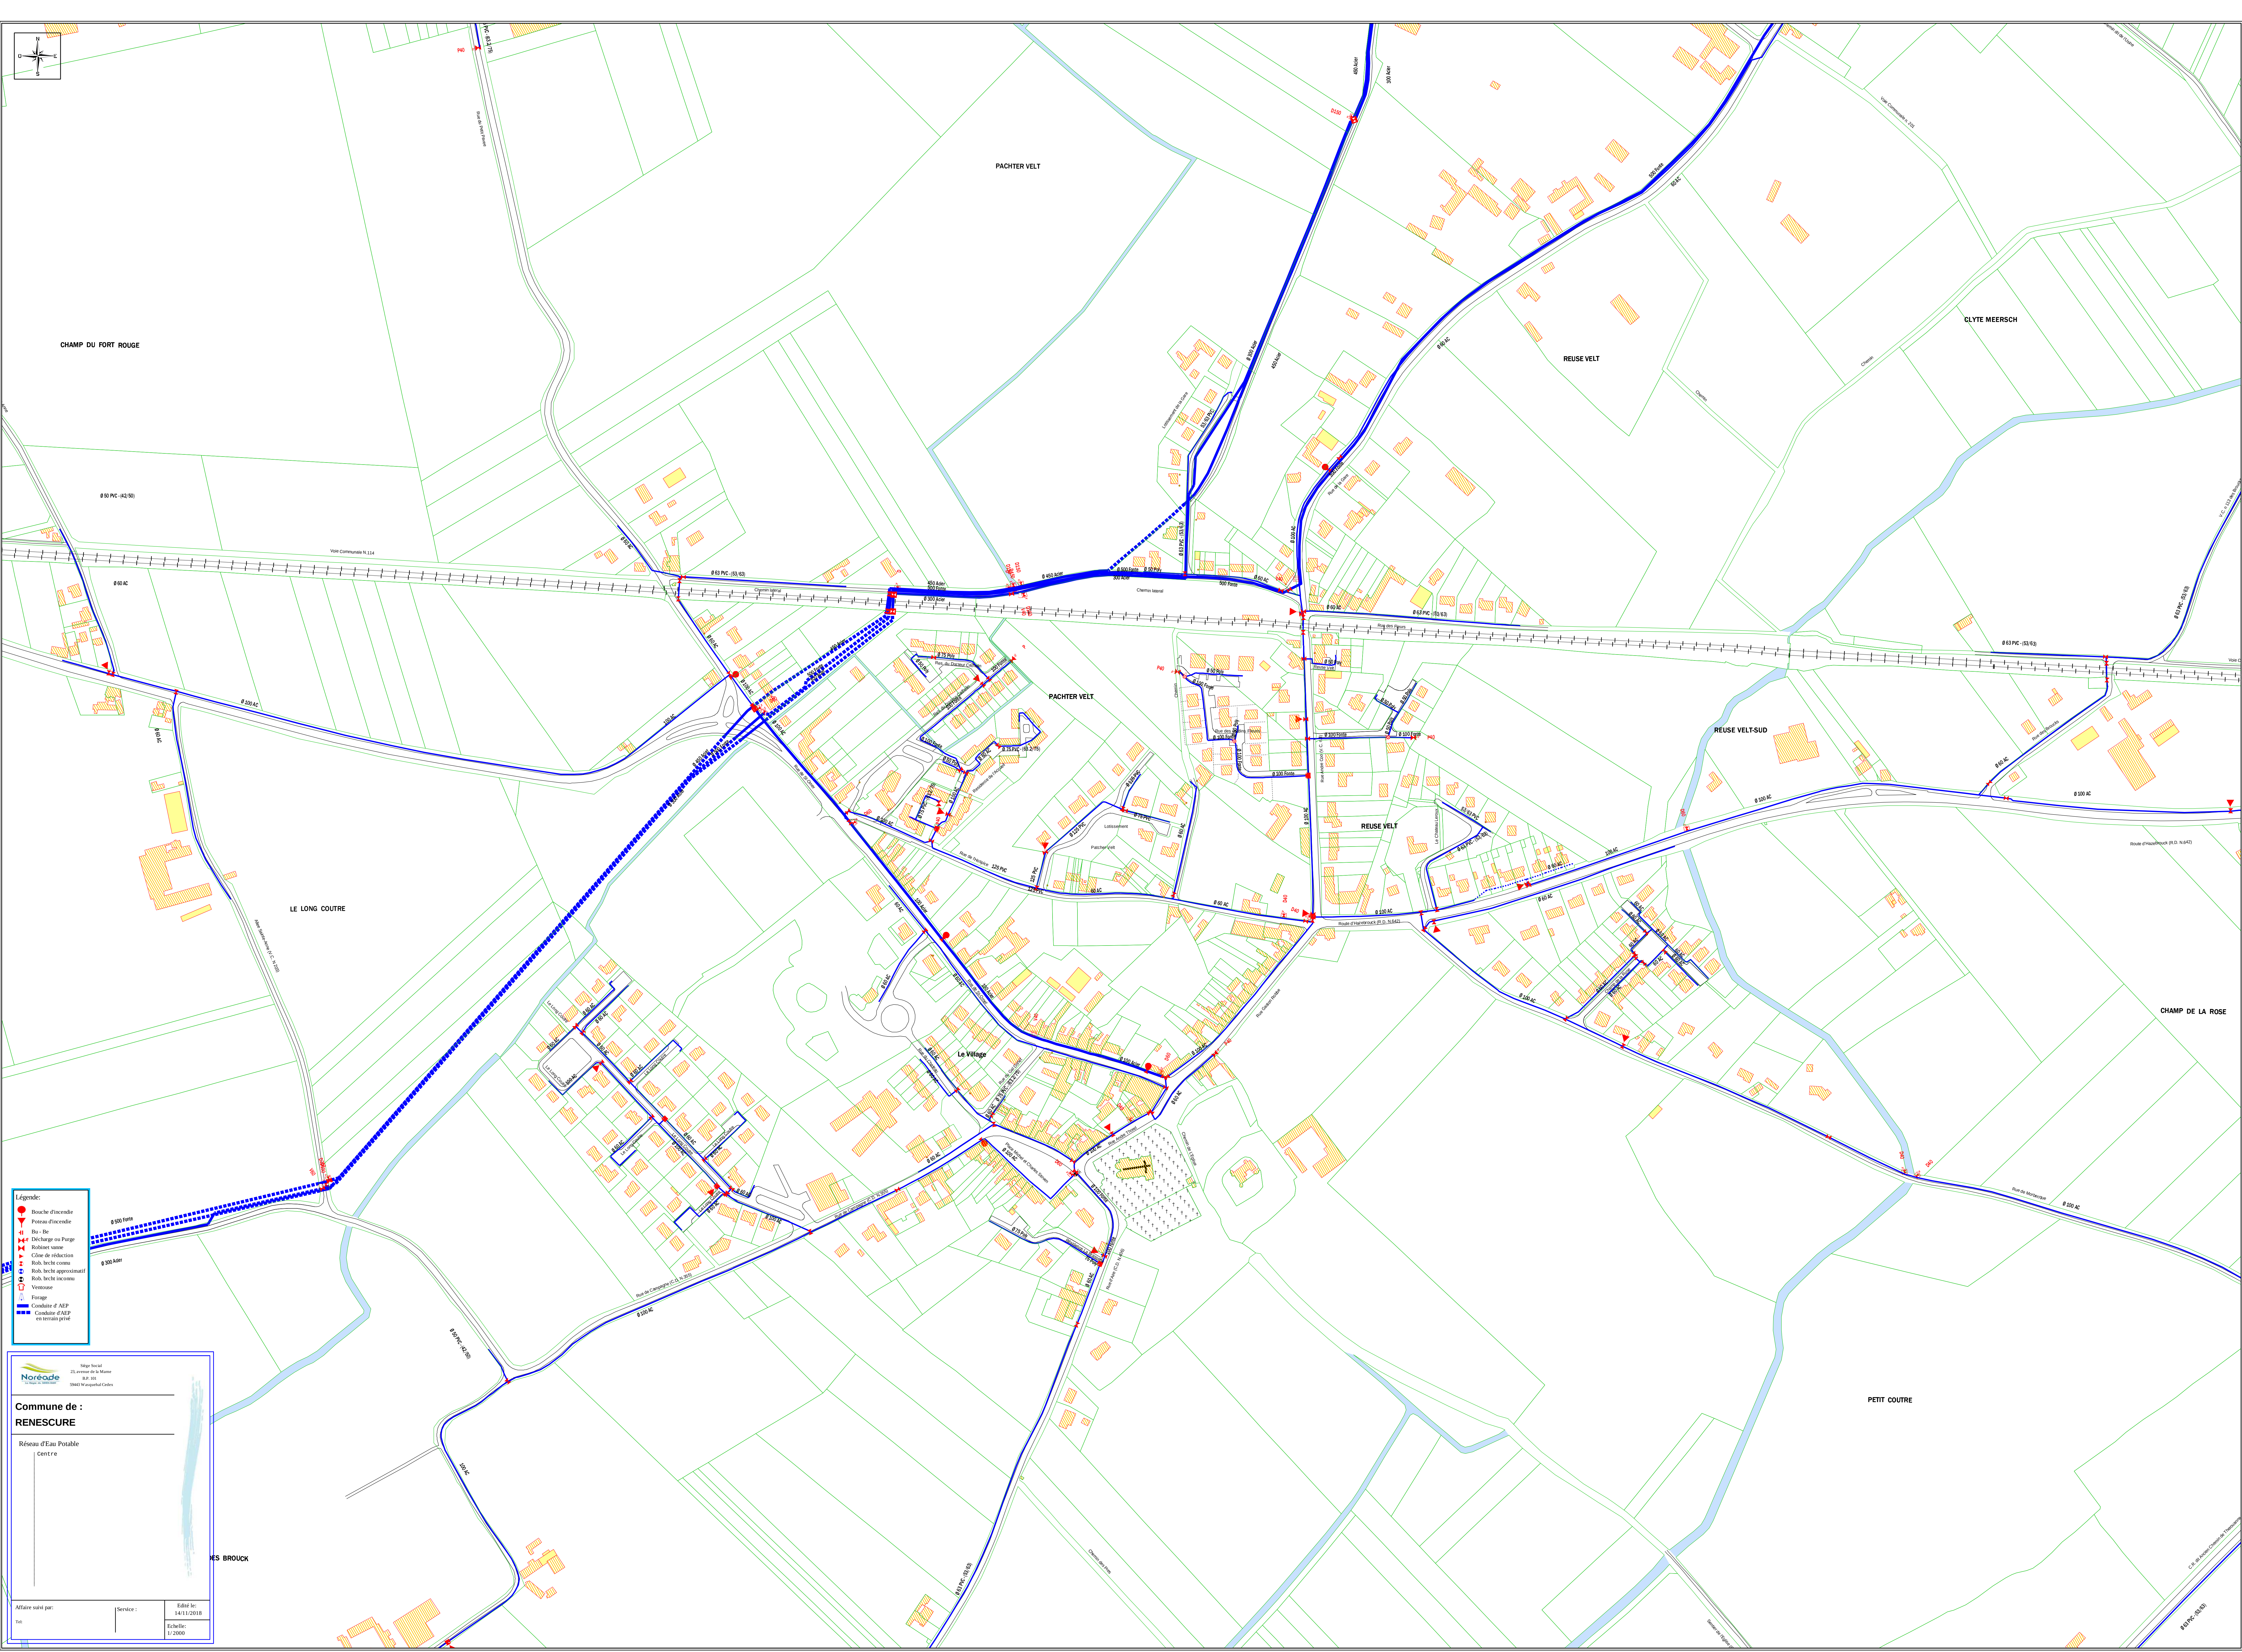


Légende:

- Bouche d'incendie
- Pozzo d'incendie
- Bu - Be
- Discharge ou Purg
- Robinet vane
- Citerne de réduction
- Rob. brche connu
- Rob. brche approximatif
- Rob. brche inconnu
- Ventouse
- Forage
- Conduite d'AEP
- Conduite d'AEP en terrain privé

Commune de :
RENESCURE

Réseau d'Eau Potable
Centre

Affaire suivi par: Service : Édité le: 14/11/2011
Tel: Echelle: 1:2000

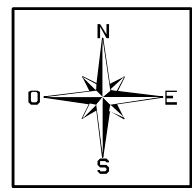

Légende:

- Bouche d'incendie
- Poteau d'incendie
- Bu - Be
- Decharge ou Purg
- Robinet vane
- Citerne de reduction
- Rub. brche connu
- Rub. brche approximatif
- Rub. brche inconnu
- Ventouse
- Forage
- Conduite d'AEP
- Conduite d'AEP en terrain privé

0120 80 80 80
25, avenue de la Merne
B.P. 101
59650 Valenciennes Cedex

Commune de :
RUBROUCK

Réseau d'Eau Potable



Affaire suivi par: _____

Tel: _____

Service : _____

Echelle: 1/6000

Edité le: 14/11/2018

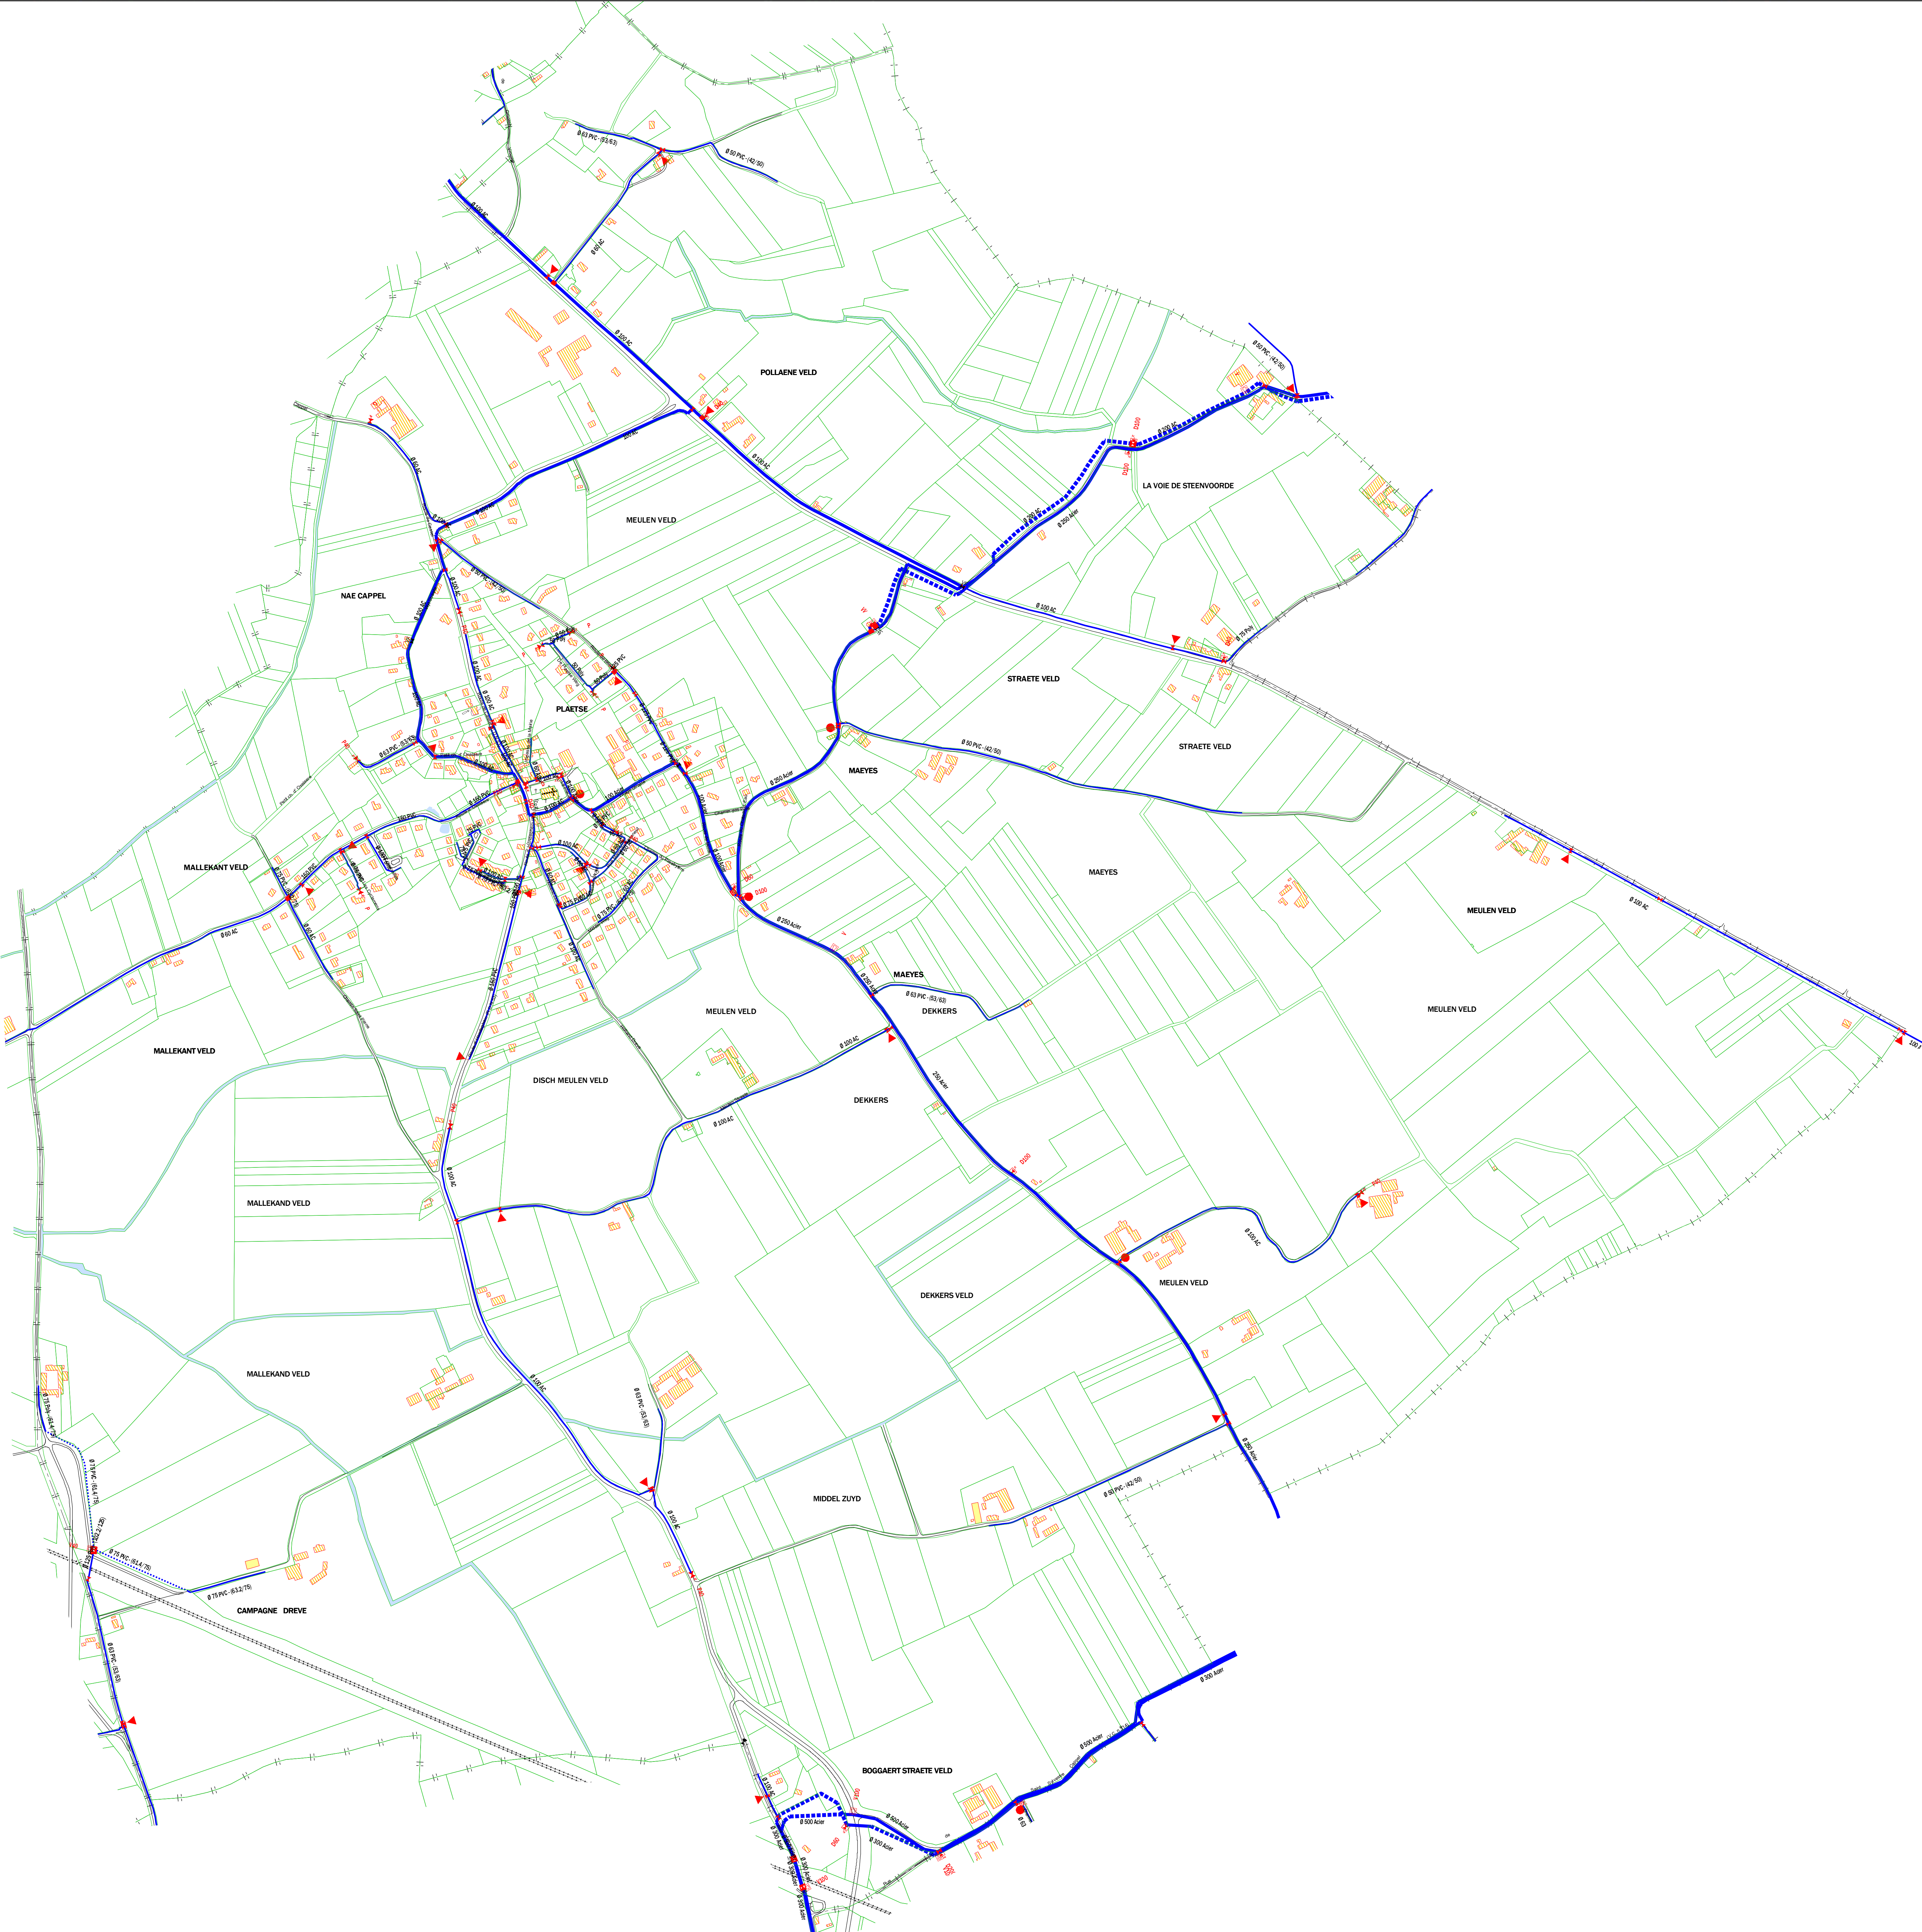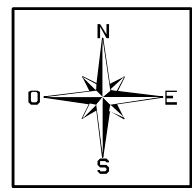


Légende:

- Bouche d'incendie
- Poteau d'incendie
- Bu - Be
- Decharge ou Purg
- Robinet vane
- Cône de réduction
- Roh. brche connu
- Roh. brche approximatif
- Roh. brche inconnu
- Ventouse
- Forage
- Conduite d'AEP
- Conduite d'AEP en terrain privé

Noreade
Sécherie
25, avenue de la Meuse
B-111
1040 Woluwe-la-Cluse

Commune de :
SAINTE-MARIE-CAPPEL


Réseau d'Eau Potable

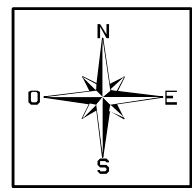

Légende:

-  Bouche d'incendie
-  Poteau d'incendie
-  Bu - Be
-  Décharge ou Purge
-  Robinet vanne
-  Cône de réduction
-  Rob. bech. couru
-  Rob. bech. approximatif
-  Rob. bech. inconnu
-  Ventouse
-  Forage
-  Conduite d'AEP
-  Conduite d'AEP en terrain privé

 Mairie Social 25, avenue de la Merne RDJ - 501 50440 Wanghalles Cedex		
Commune de :		
SANT-JANS-CAPPEL		
Réseau d'Eau Potable		
		
Affaire suivi par:	Service :	Eclair le: 14-11-2019
Tel		Echelle: 1:4500

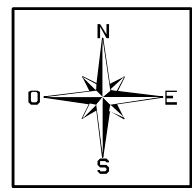

Légende:

- Bouche d'incendie
- Poteau d'incendie
- Bu - Be
- Decharge ou purge
- Robinet vane
- Cône de réduction
- Roh. brche connu
- Roh. brche approximatif
- Roh. brche inconnu
- Ventouse
- Forage
- Conduite d'AEP
- Conduite d'AEP en terrain privé

Commune de :
SAINT-SYLVESTRE-CAPPEL

Réseau d'Eau Potable



Affaire suivi par: _____

Tel: _____

Service: _____

Edité le: 14/11/2018

Echelle: 1/5000

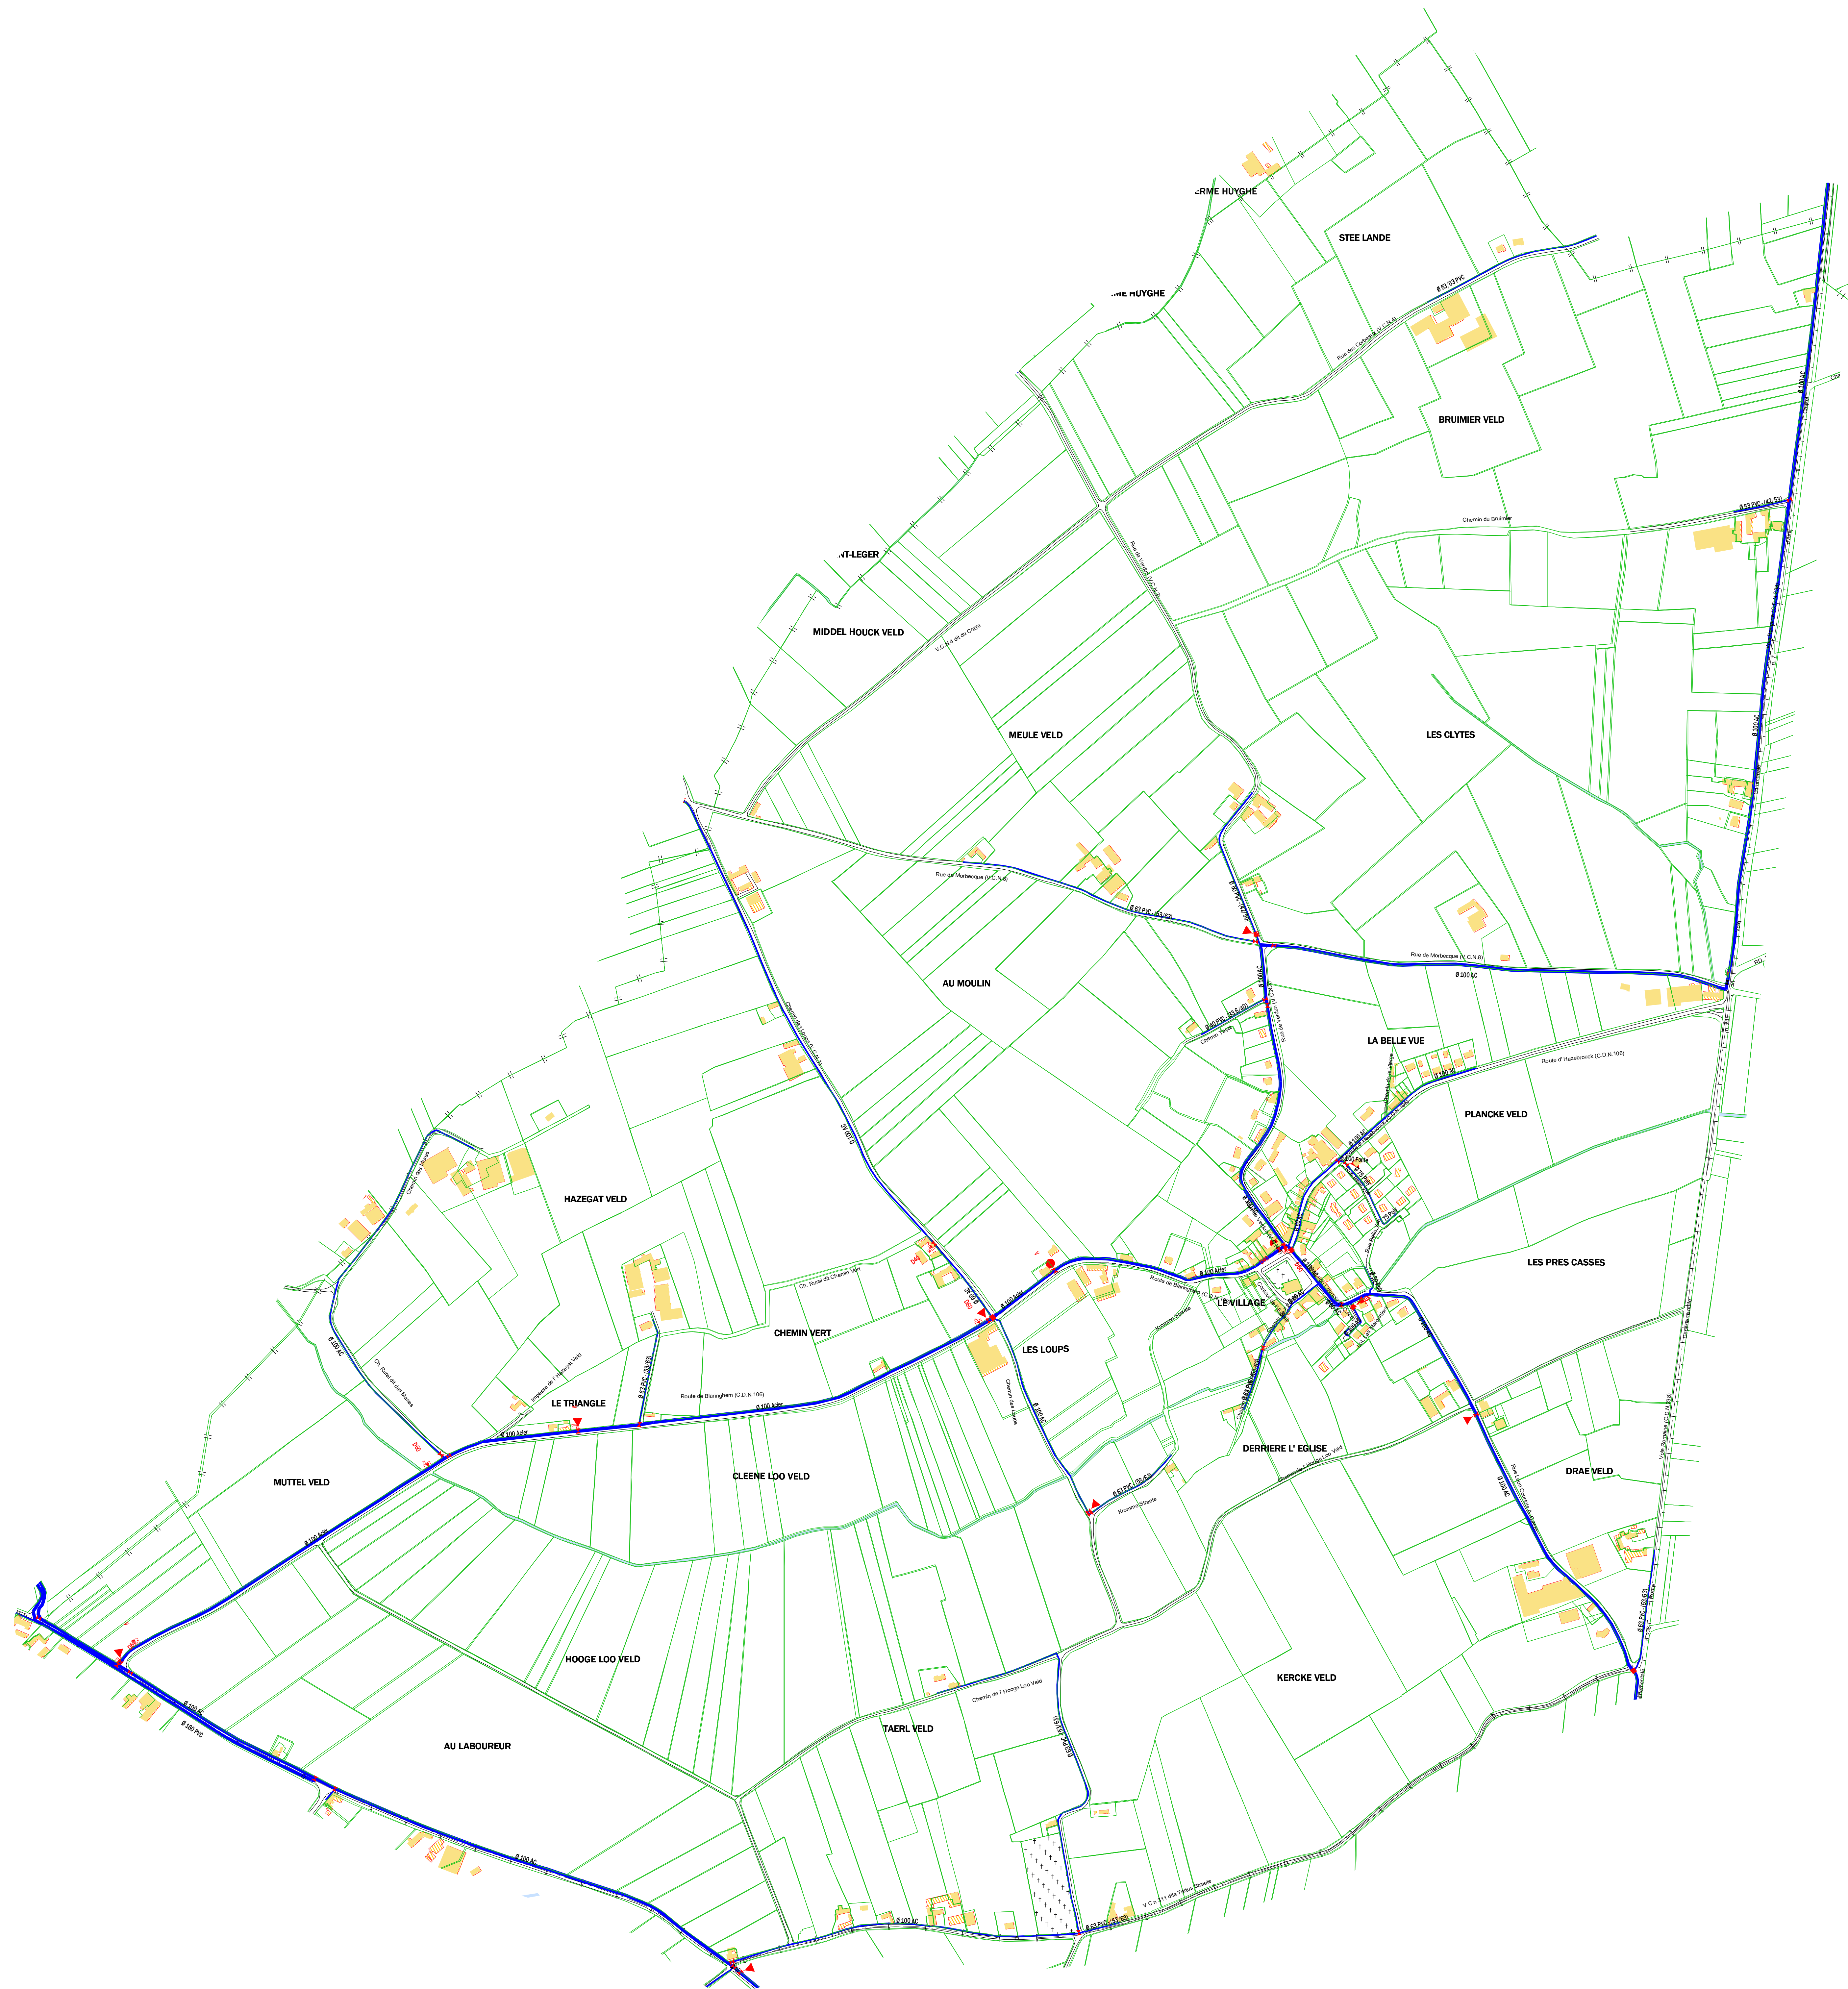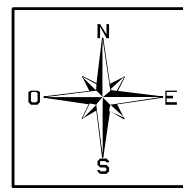

Légende:


-  Bouche d'incendie
-  Posteau d'incendie
-  Bu - Be
-  Décharge ou Purge
-  Robinet vanne
-  Cône de réduction
-  Rob. beche connu
-  Rob. beche approximatif
-  Rob. beche inconnu
-  Ventouse
-  Forage
-  Conduite d'AEP
-  Conduite d'AEP en terrain privé

**Commune de :
SERCUS**

Réseau d'Eau Potable

Affaire suivie par:

Affaire suivie par:

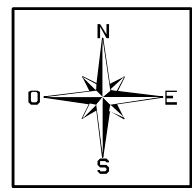

Légende:

- Bouche d'incendie
- Poteau d'incendie
- Bu - Be
- Discharge ou Purg
- Robinet vane
- Cône de réduction
- Roh. brche connu
- Roh. brche approximatif
- Roh. brche inconnu
- Ventouse
- Forage
- Conduite d'AEP
- Conduite d'AEP en terrain privé



50100 Staple
25, avenue de la Mairie
B.P. 101
50400 Wargemont Cedex

Commune de :
STAPLE

Réseau d'Eau Potable


Affaire suivi par: _____

Service : _____

Tel : _____

Edité le: 14/11/2011

Echelle: 1:5500

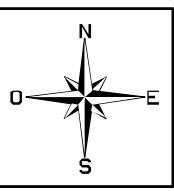

Légende:

- Bouche d'incendie
- Pozau d'incendie
- Bu - Be
- Decharge ou Purg
- Rabotier vane
- Citerne de reduction
- Rab. brche connu
- Rab. brche approximatif
- Rab. brche inconnu
- Ventouse
- Forage
- Conduite d'AEP
- Conduite d'AEP en terrain privé

Noreade
25 ans d'expérience
25, avenue de la Meuse
B-111
1040 Woluwe (Bruxelles)

Commune de :
STEENBECQUE

Réseau d'Eau Potable



Affaire suivi par: _____

Tel: _____

Service: _____

Echelle: 1:5500

Edition: 14/11/2011

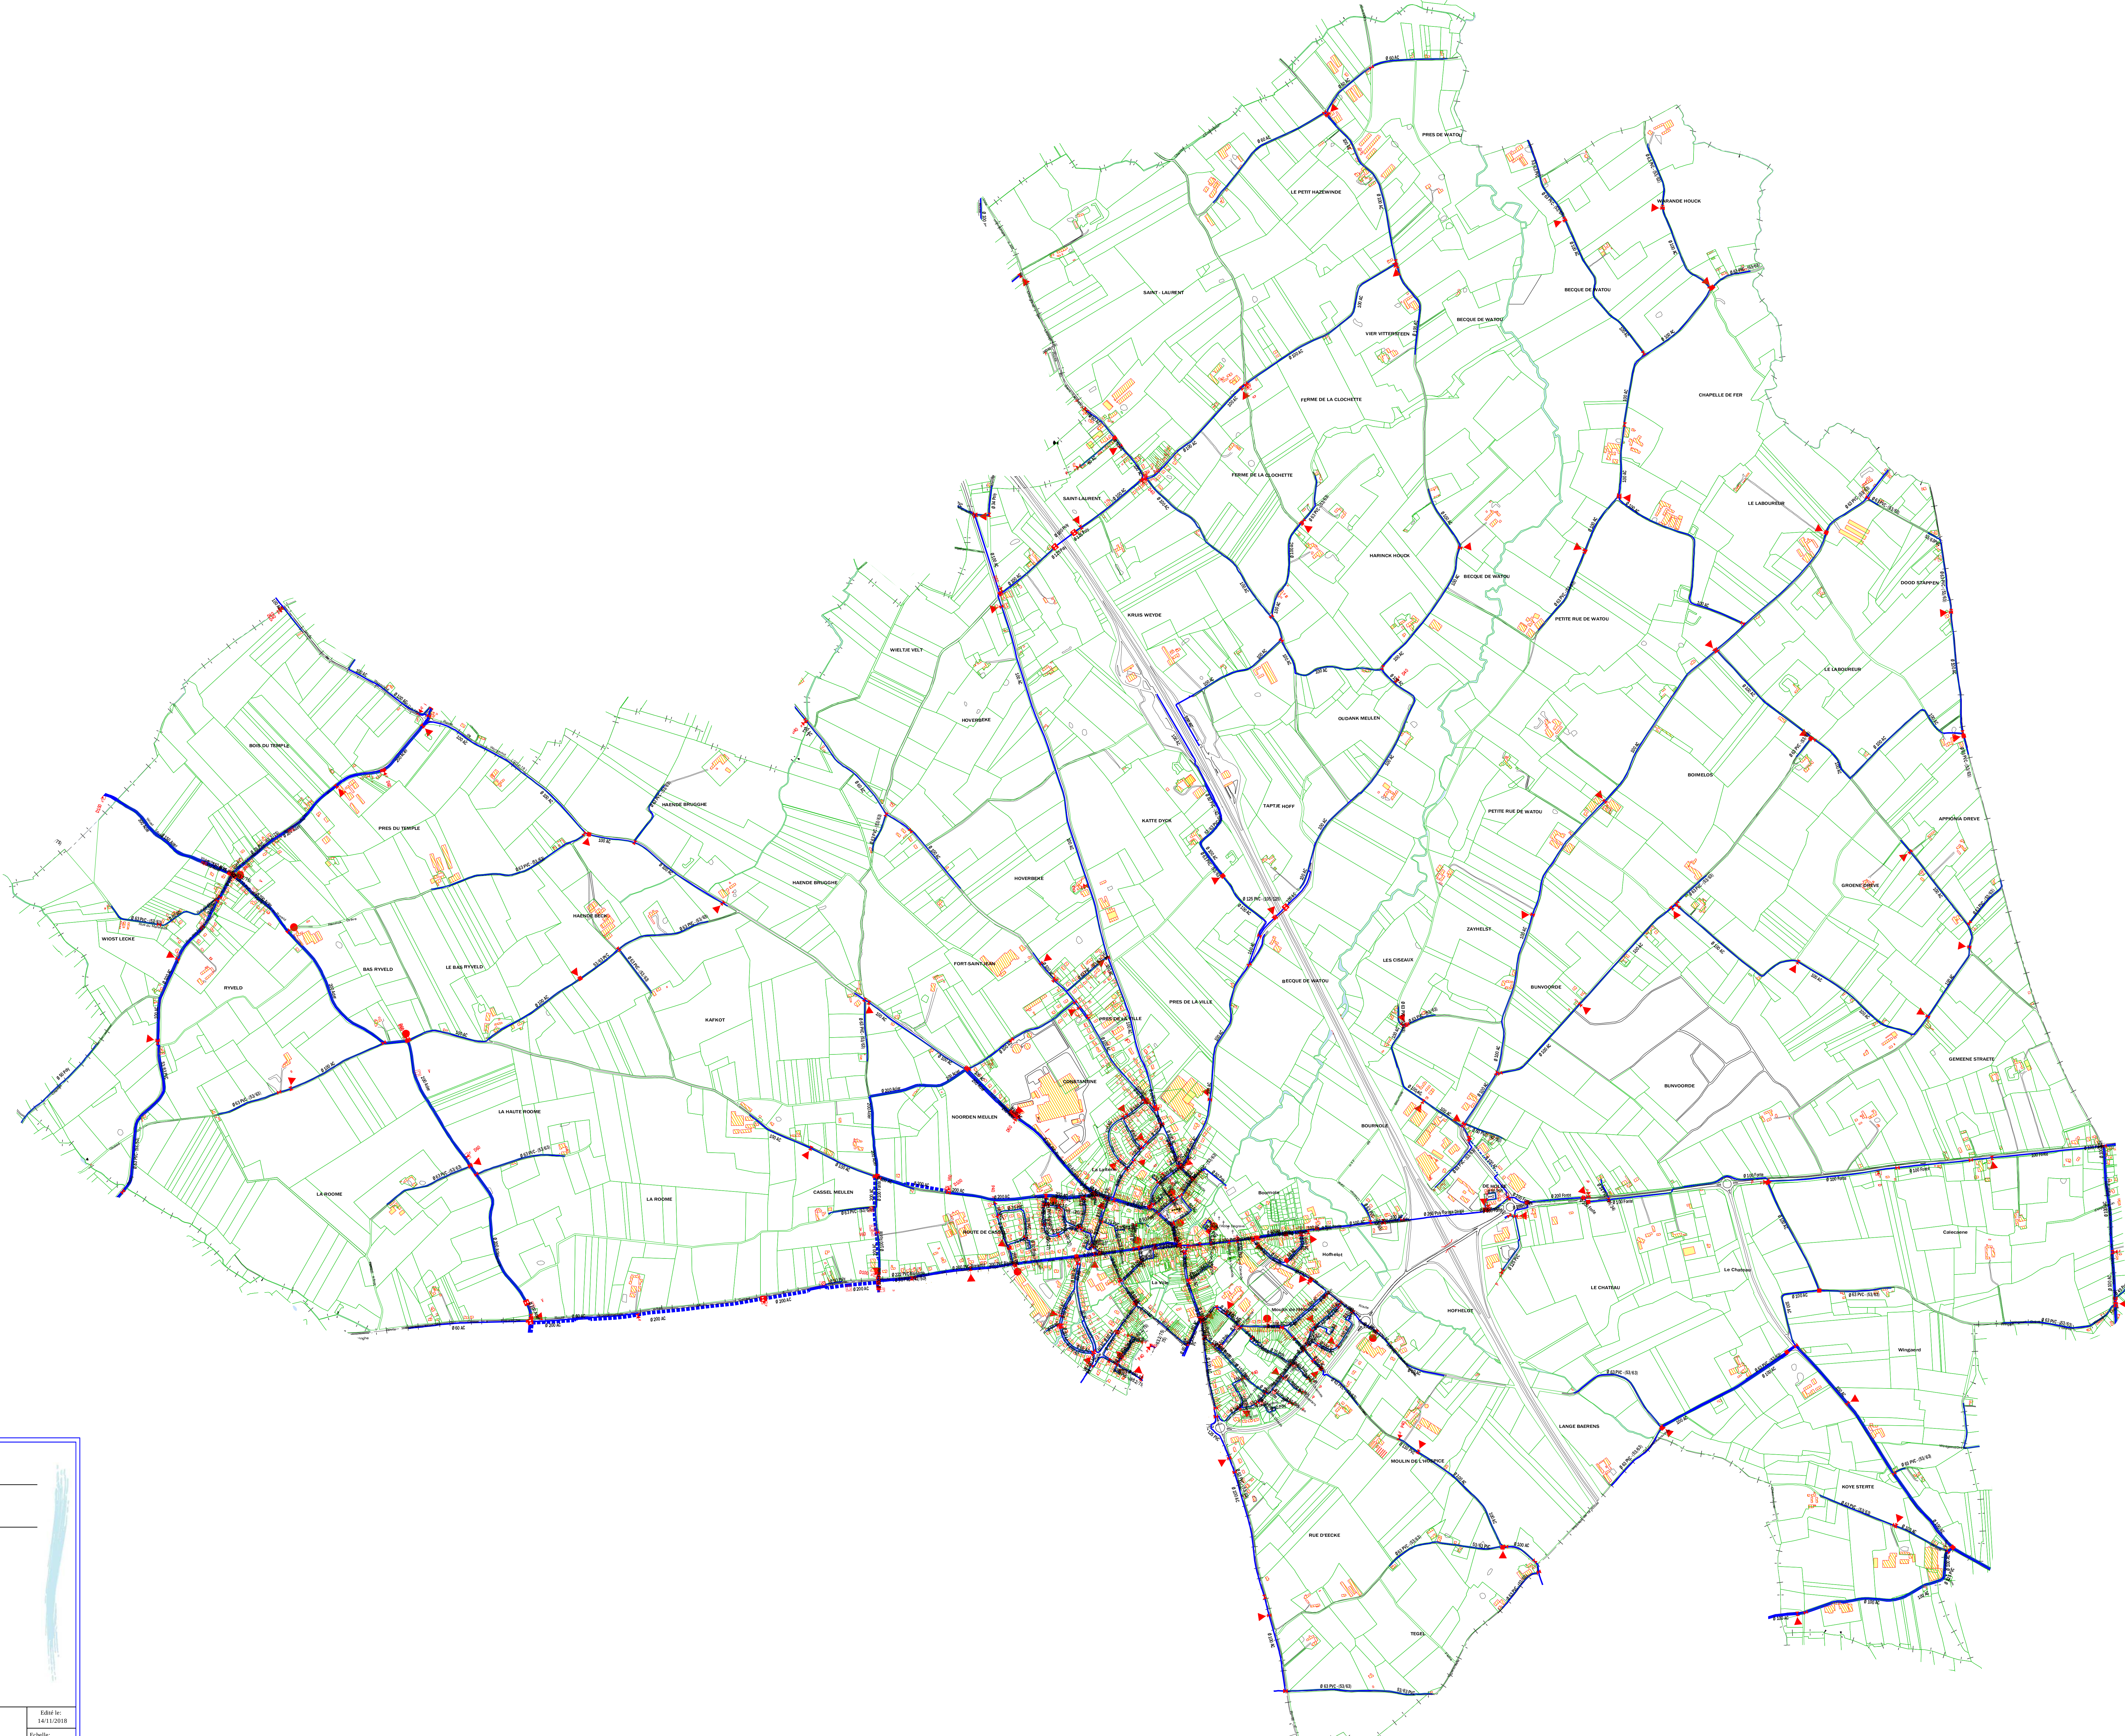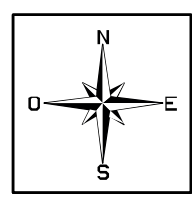

Légende:

- Bouche d'incendie
- Poteau d'incendie
- Bu - Be
- Decharge ou Purg
- Robinet vane
- Citerne de réduction
- Rub. brche connu
- Rub. brche approximatif
- Rub. brche inconnu
- Ventouse
- Forage
- Conduite d'AEP
- Conduite d'AEP en terrain privé

Noreade
25, avenue de la Meuse
B-111
1040 Woluwe (Bruxelles)

Commune de :
STEENVOORDE


Réseau d'Eau Potable

Affaire suivi par: _____

Service : _____

Edité le: 14/11/2011

Échelle: 1/8500

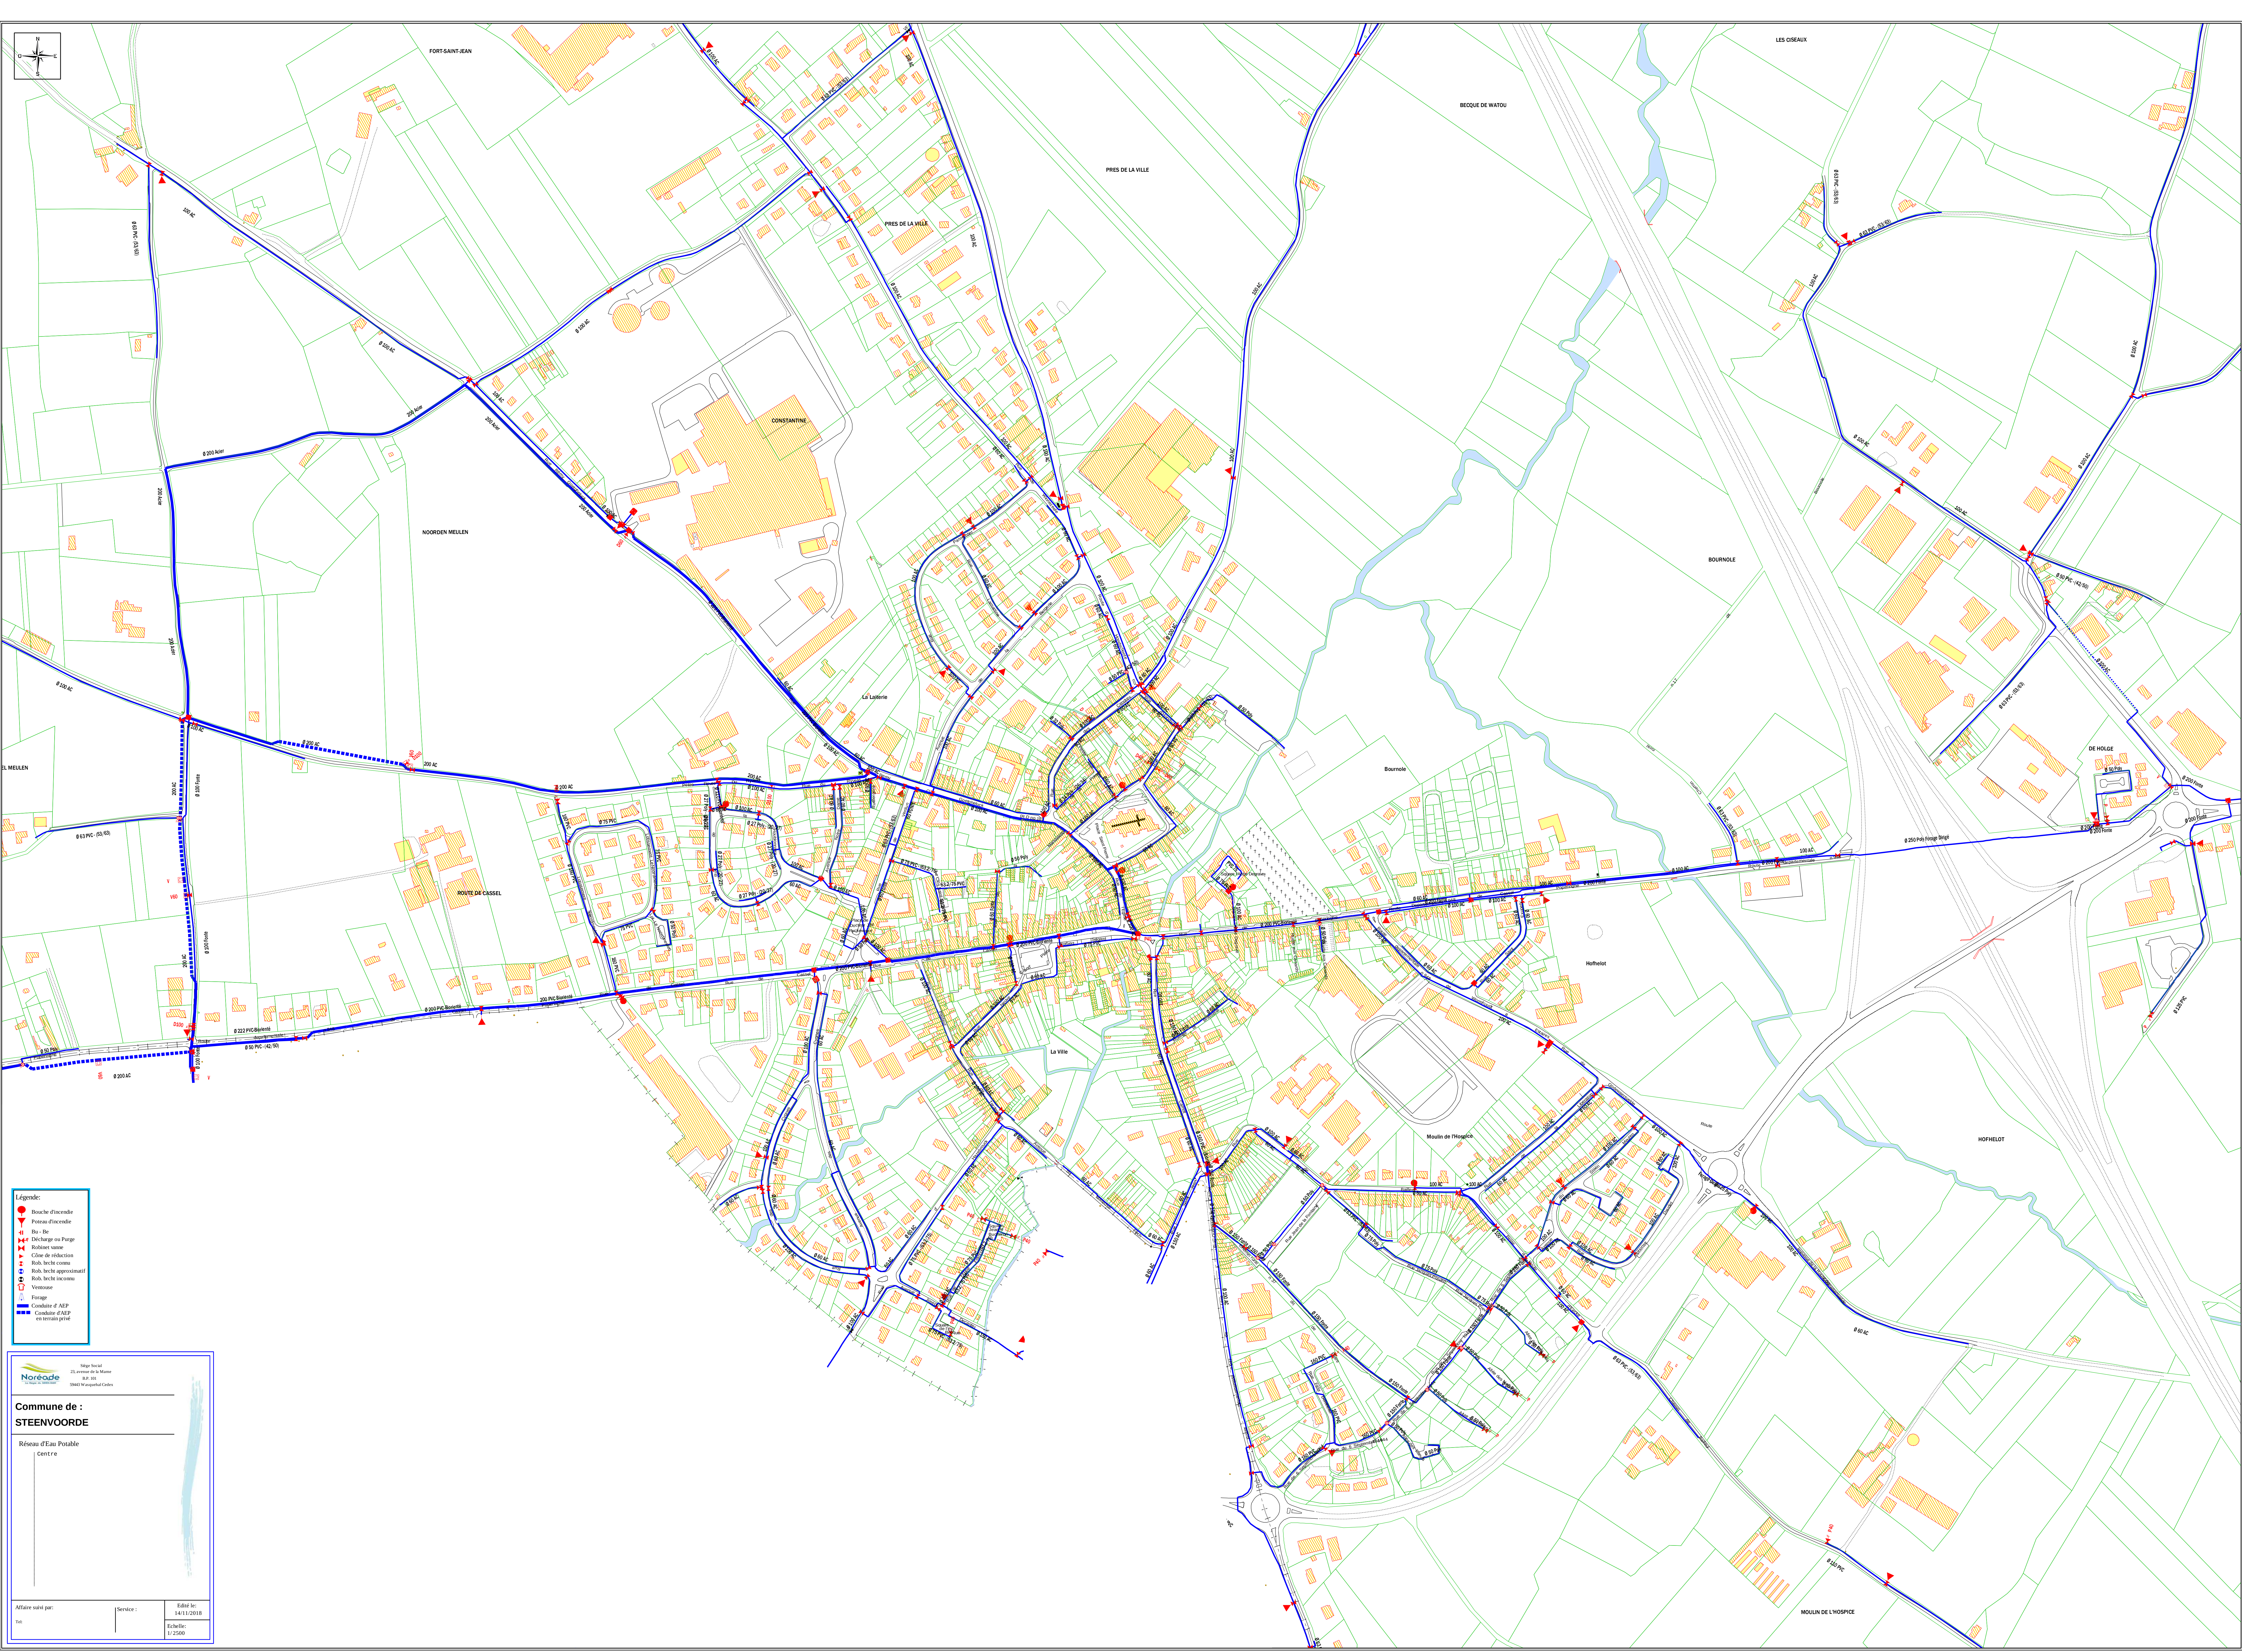


- Légende:**
- Bouche d'introduction
 - ▲ Poteau d'introduction
 - ▲ Bu - Be
 - ▲ Décharge ou Purg
 - ▲ Robinet vane
 - ▲ Cône de réduction
 - ▲ Rob. brche connu
 - ▲ Rob. brche approximatif
 - ▲ Rob. brche inconnu
 - Ventouse
 - Forage
 - Conduite d'AEP
 - Conduite d'AEP en terrain privé

Noreade
Sécherie
25, avenue de la Mairie
B.P. 101
59600 Valenciennes Cedex

Commune de :
STEENVOORDE

Réseau d'Eau Potable
Centre

Affaire suivi par: Service : Edité le: 14/11/2018
Tel : Echelle: 1:2500

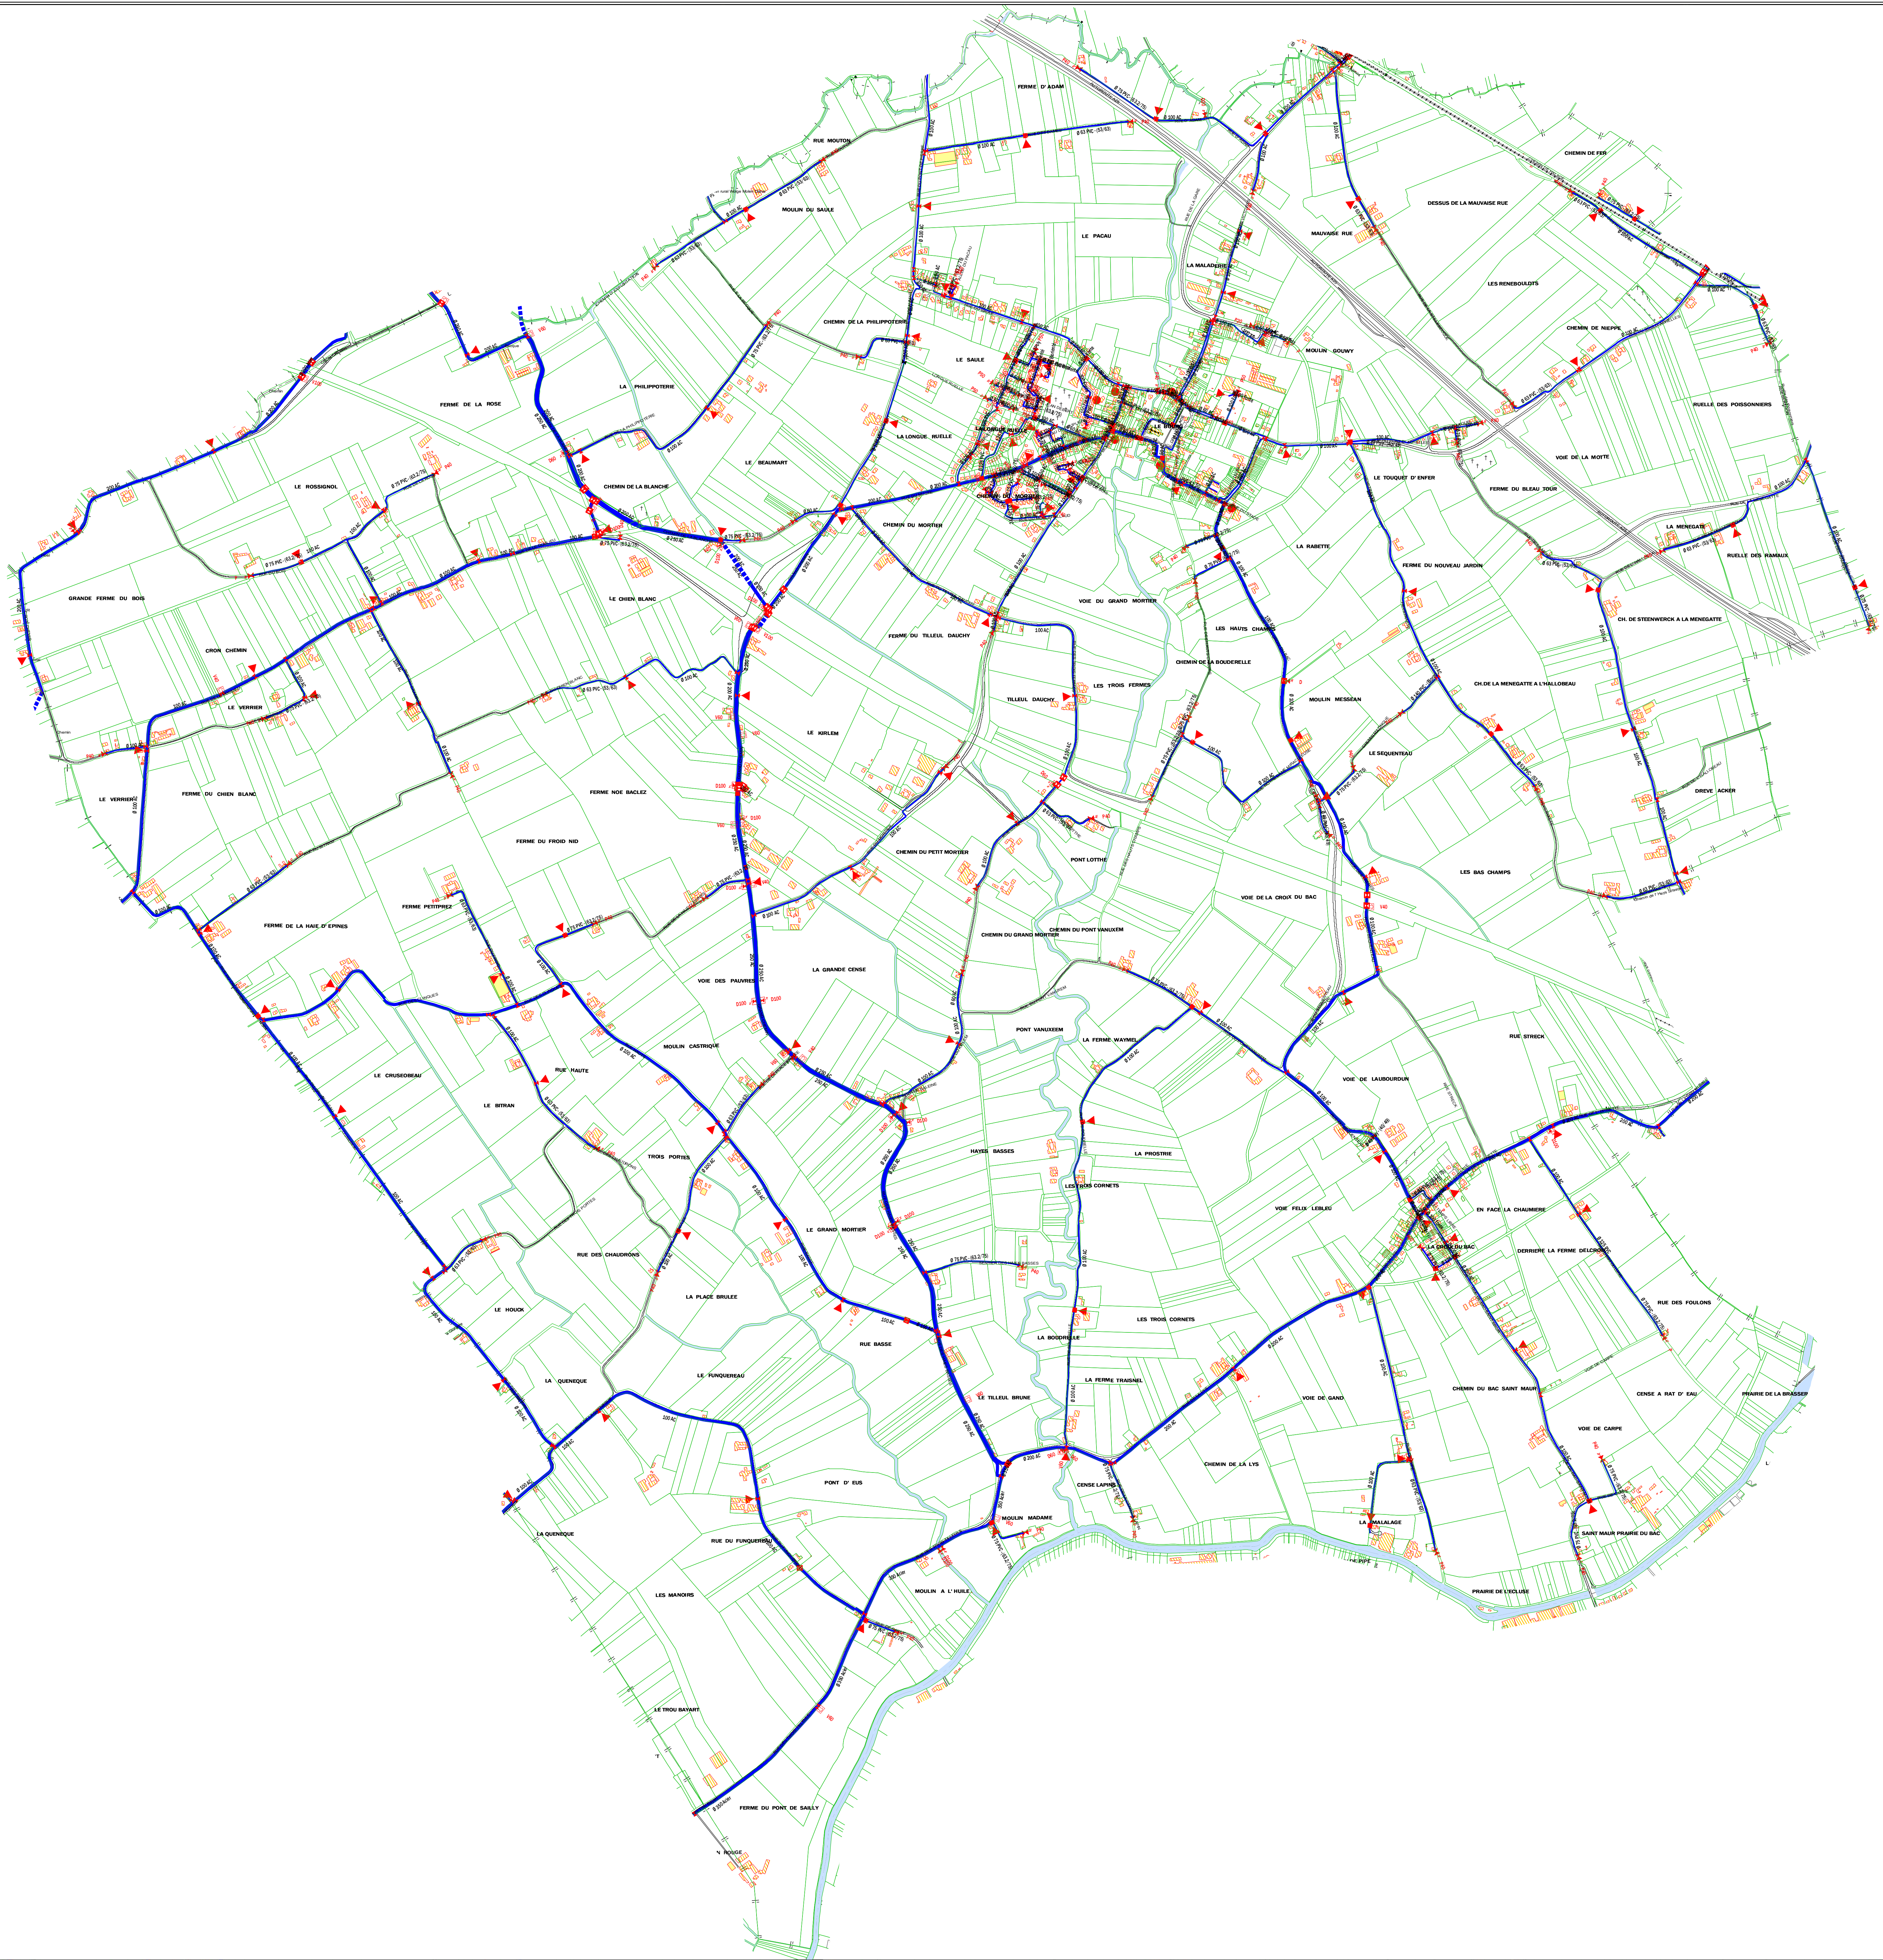

- Commune de :
STEENWERCK**



Commune de :

Réseau d'Eau Potable

Affaire suivi par:

Tet


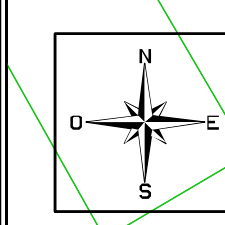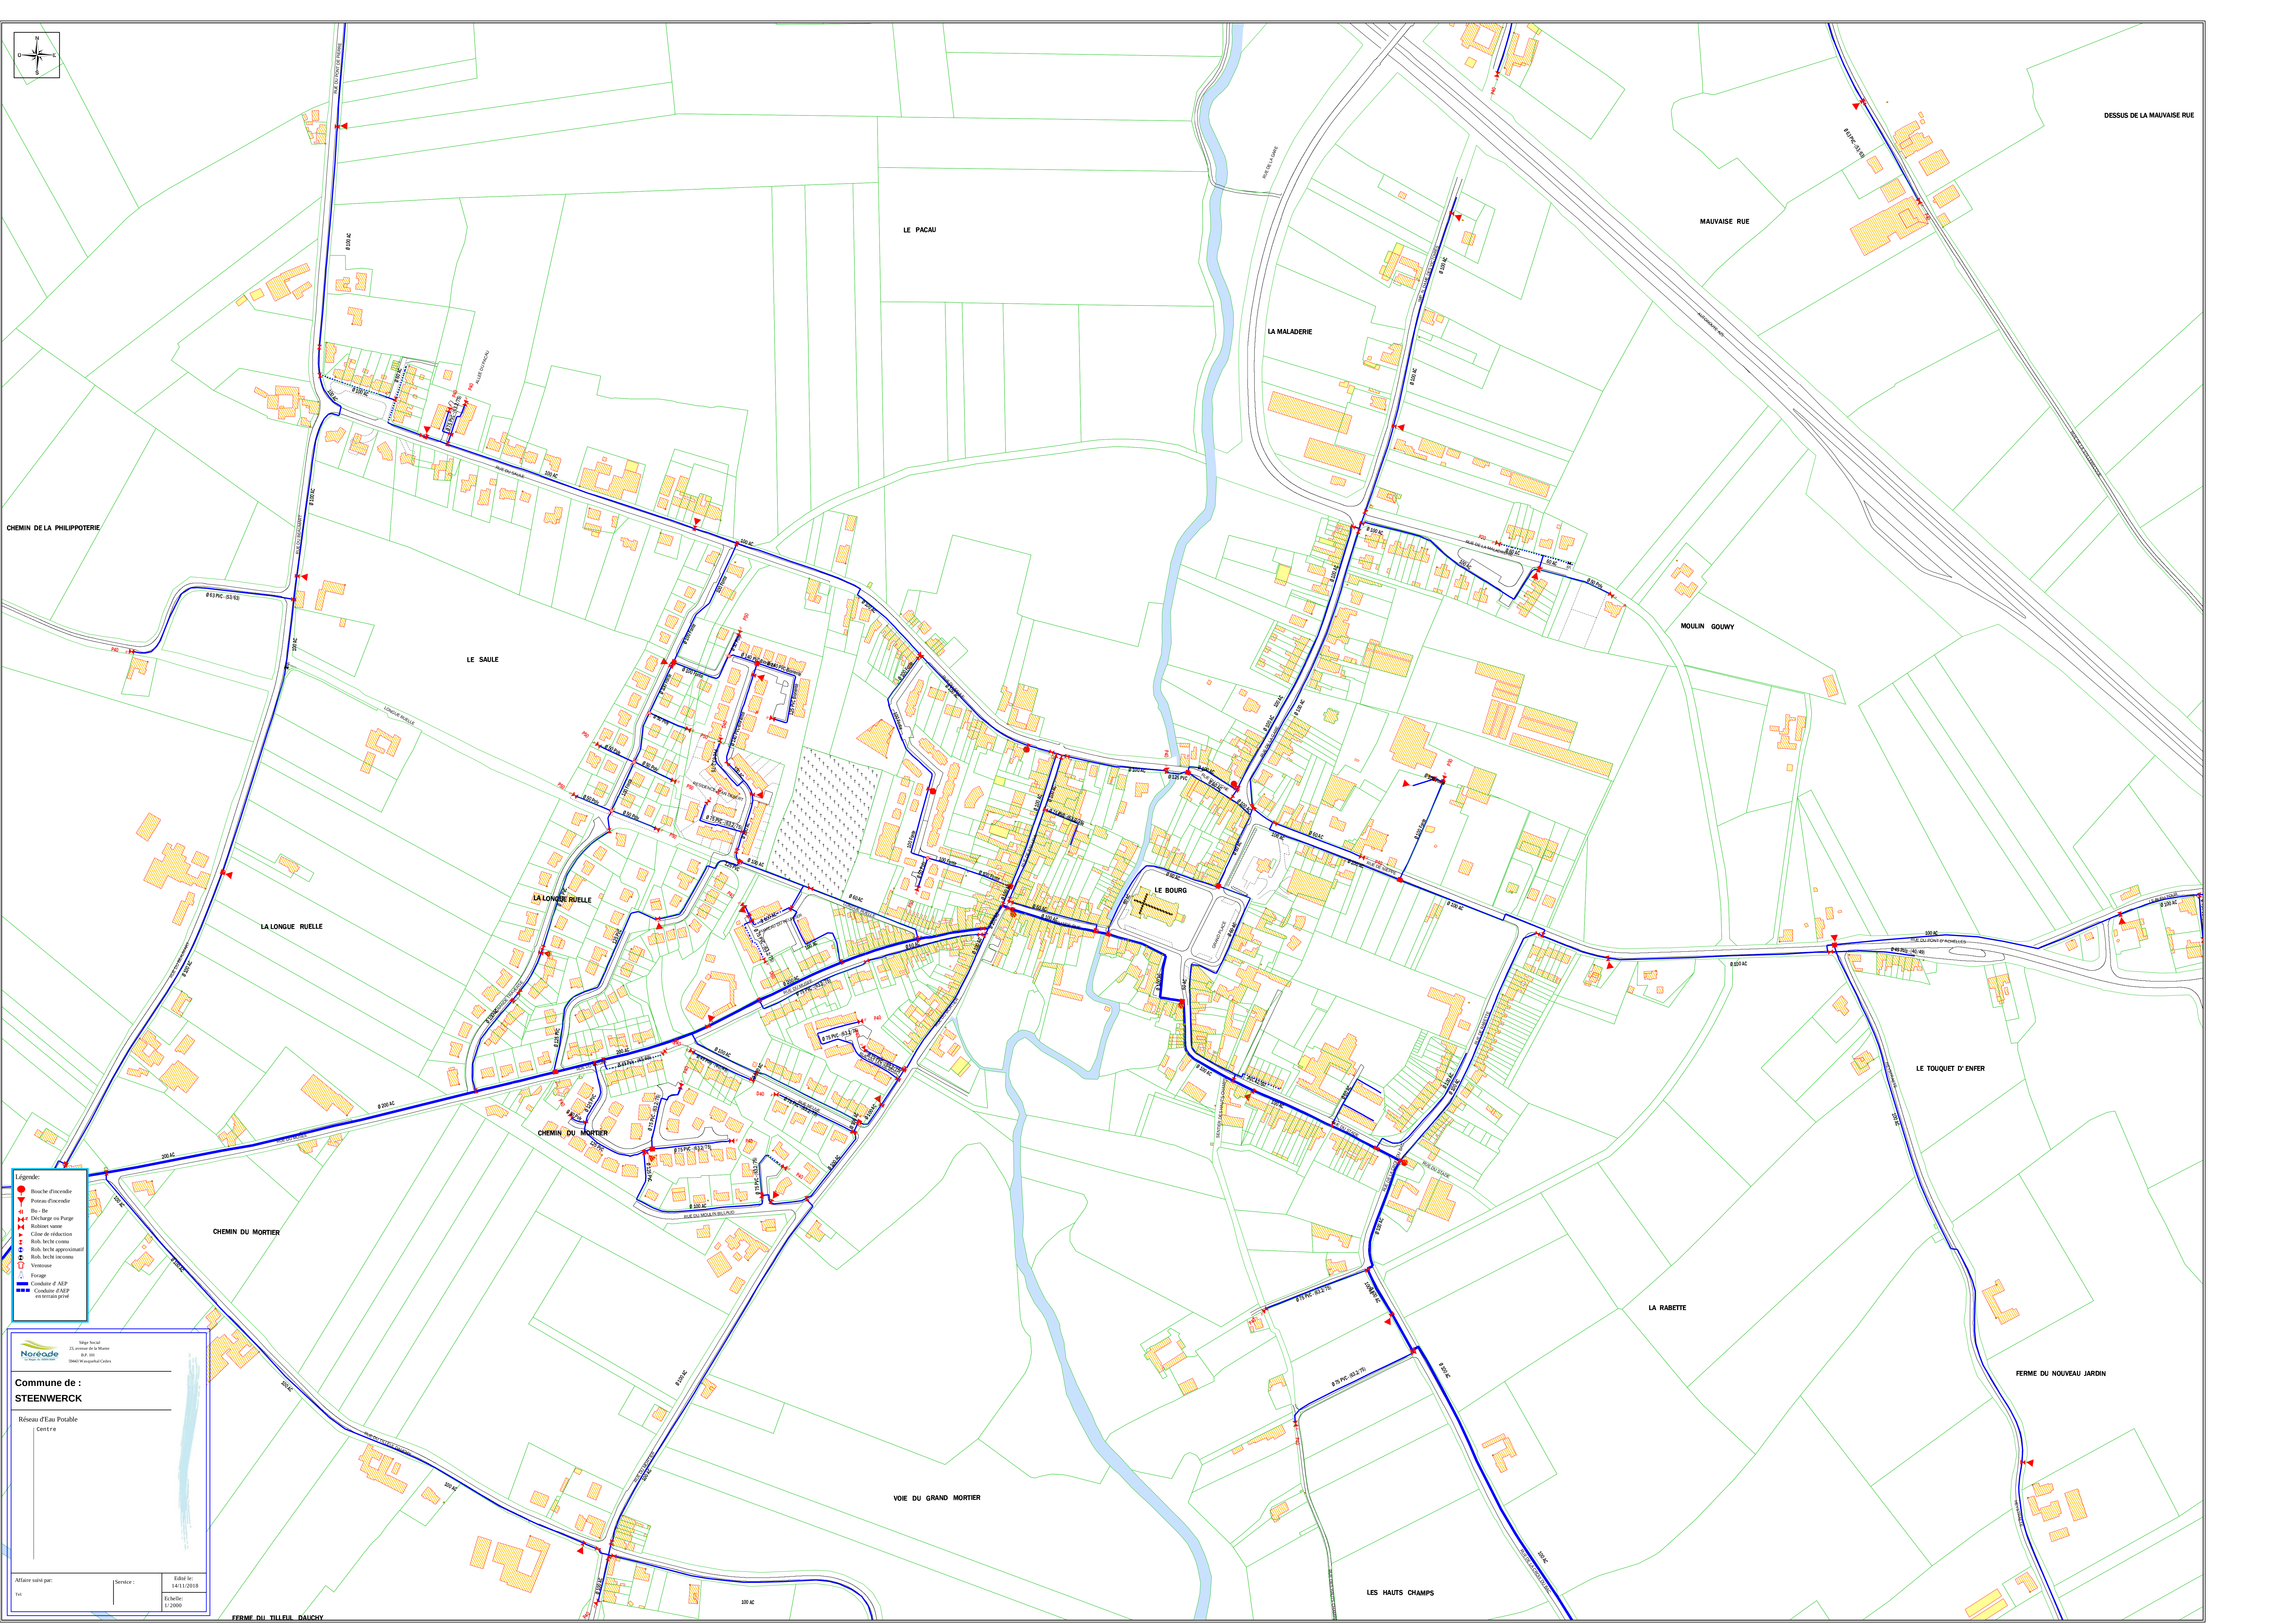



Légende:

- Bouche d'incendie
- Poteau d'incendie
- Bu - Be
- Discharge ou purge
- Robinet vane
- Croix de réduction
- Rob. brche connu
- Rob. brche approximatif
- Rob. brche inconnu
- Ventouse
- Forage
- Conduite d'AEP
- Conduite d'AEP en terrain privé

Commune de :
STEENWERCK

Réseau d'Eau Potable
Centre

Affaire suivi par: Service: Edité le: 14/11/2018
Tel: Echelle: 1:2000

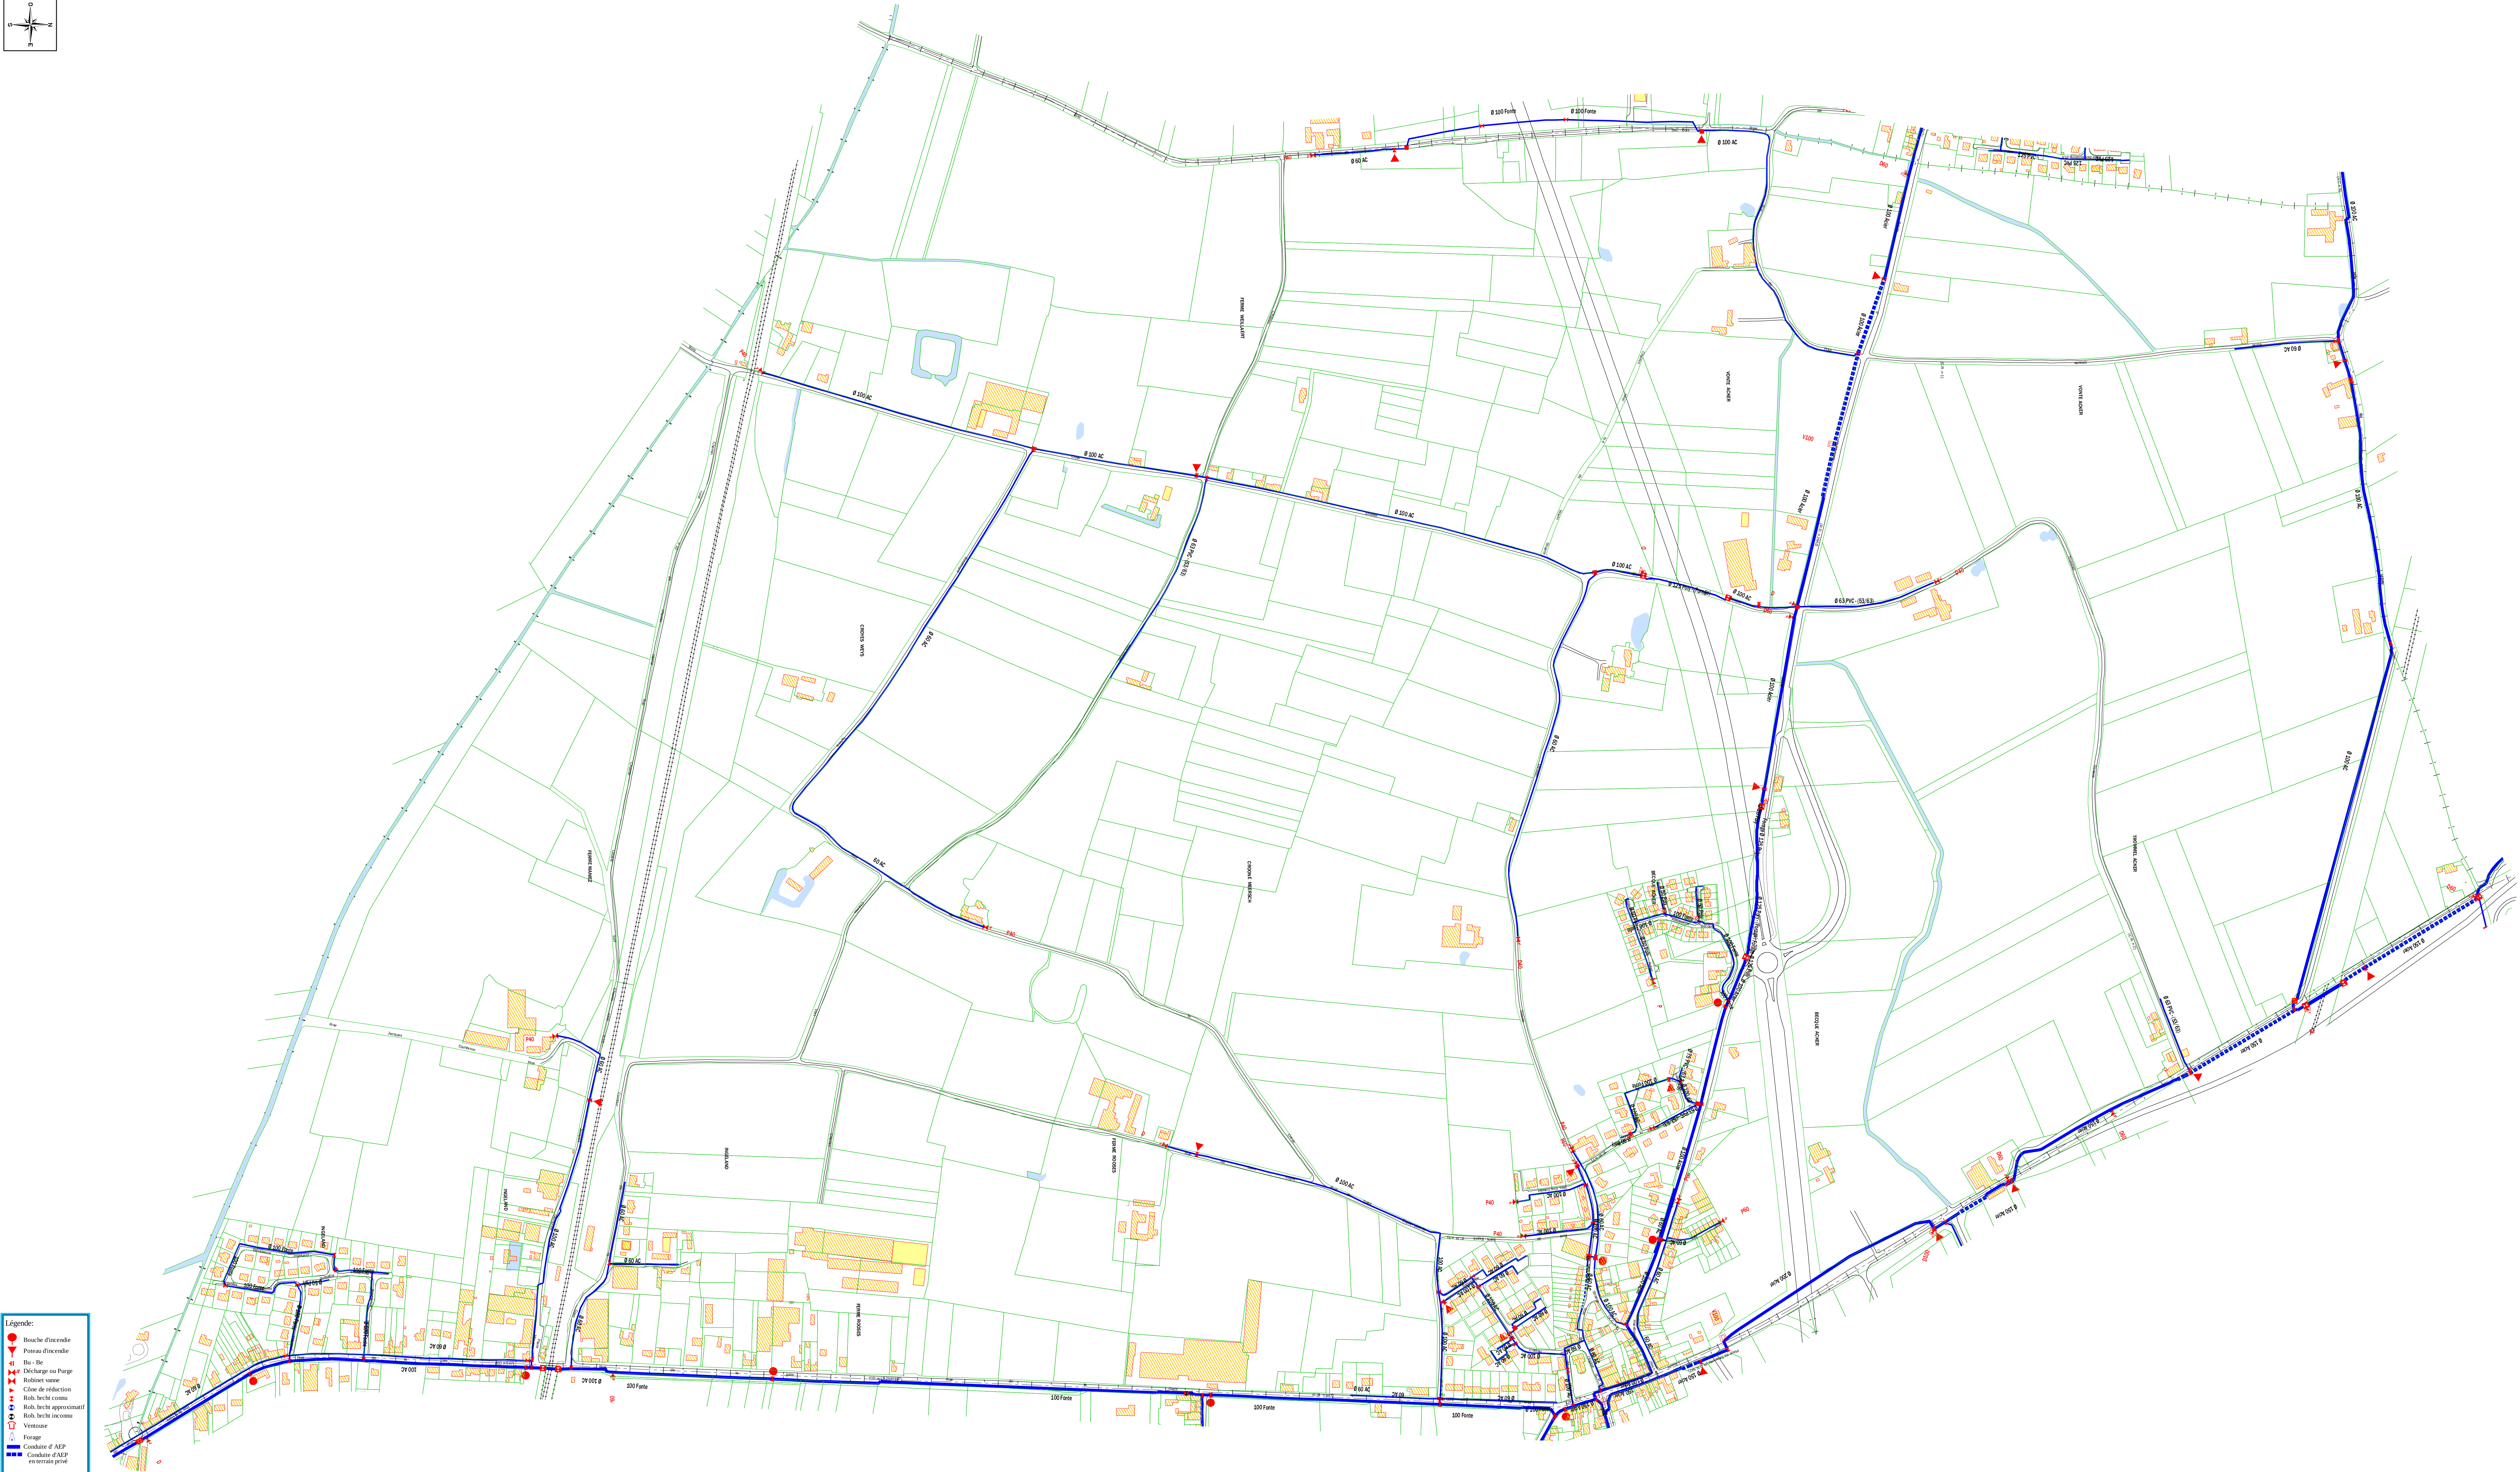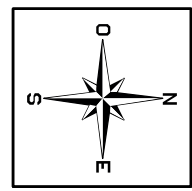

Légende:

- Bouche d'incendie
- Pozau d'incendie
- Bu - Be
- Decharge ou Purg
- Robinet vane
- Citerne de reduction
- Rob. brche connu
- Rob. brche approximatif
- Rob. brche inconnu
- Ventouse
- Forage
- Conduite d'AEP
- Conduite d'AEP en terrain privé



50 rue de la

25, avenue de la Mairie

B.P. 101

59400 Valenciennes Cedex

Commune de :

STRAZEELE

Réseau d'Eau Potable

Affaire suivi par:

Service :



Edité le:

Tel :

Echelle:

11/2010

11/2010

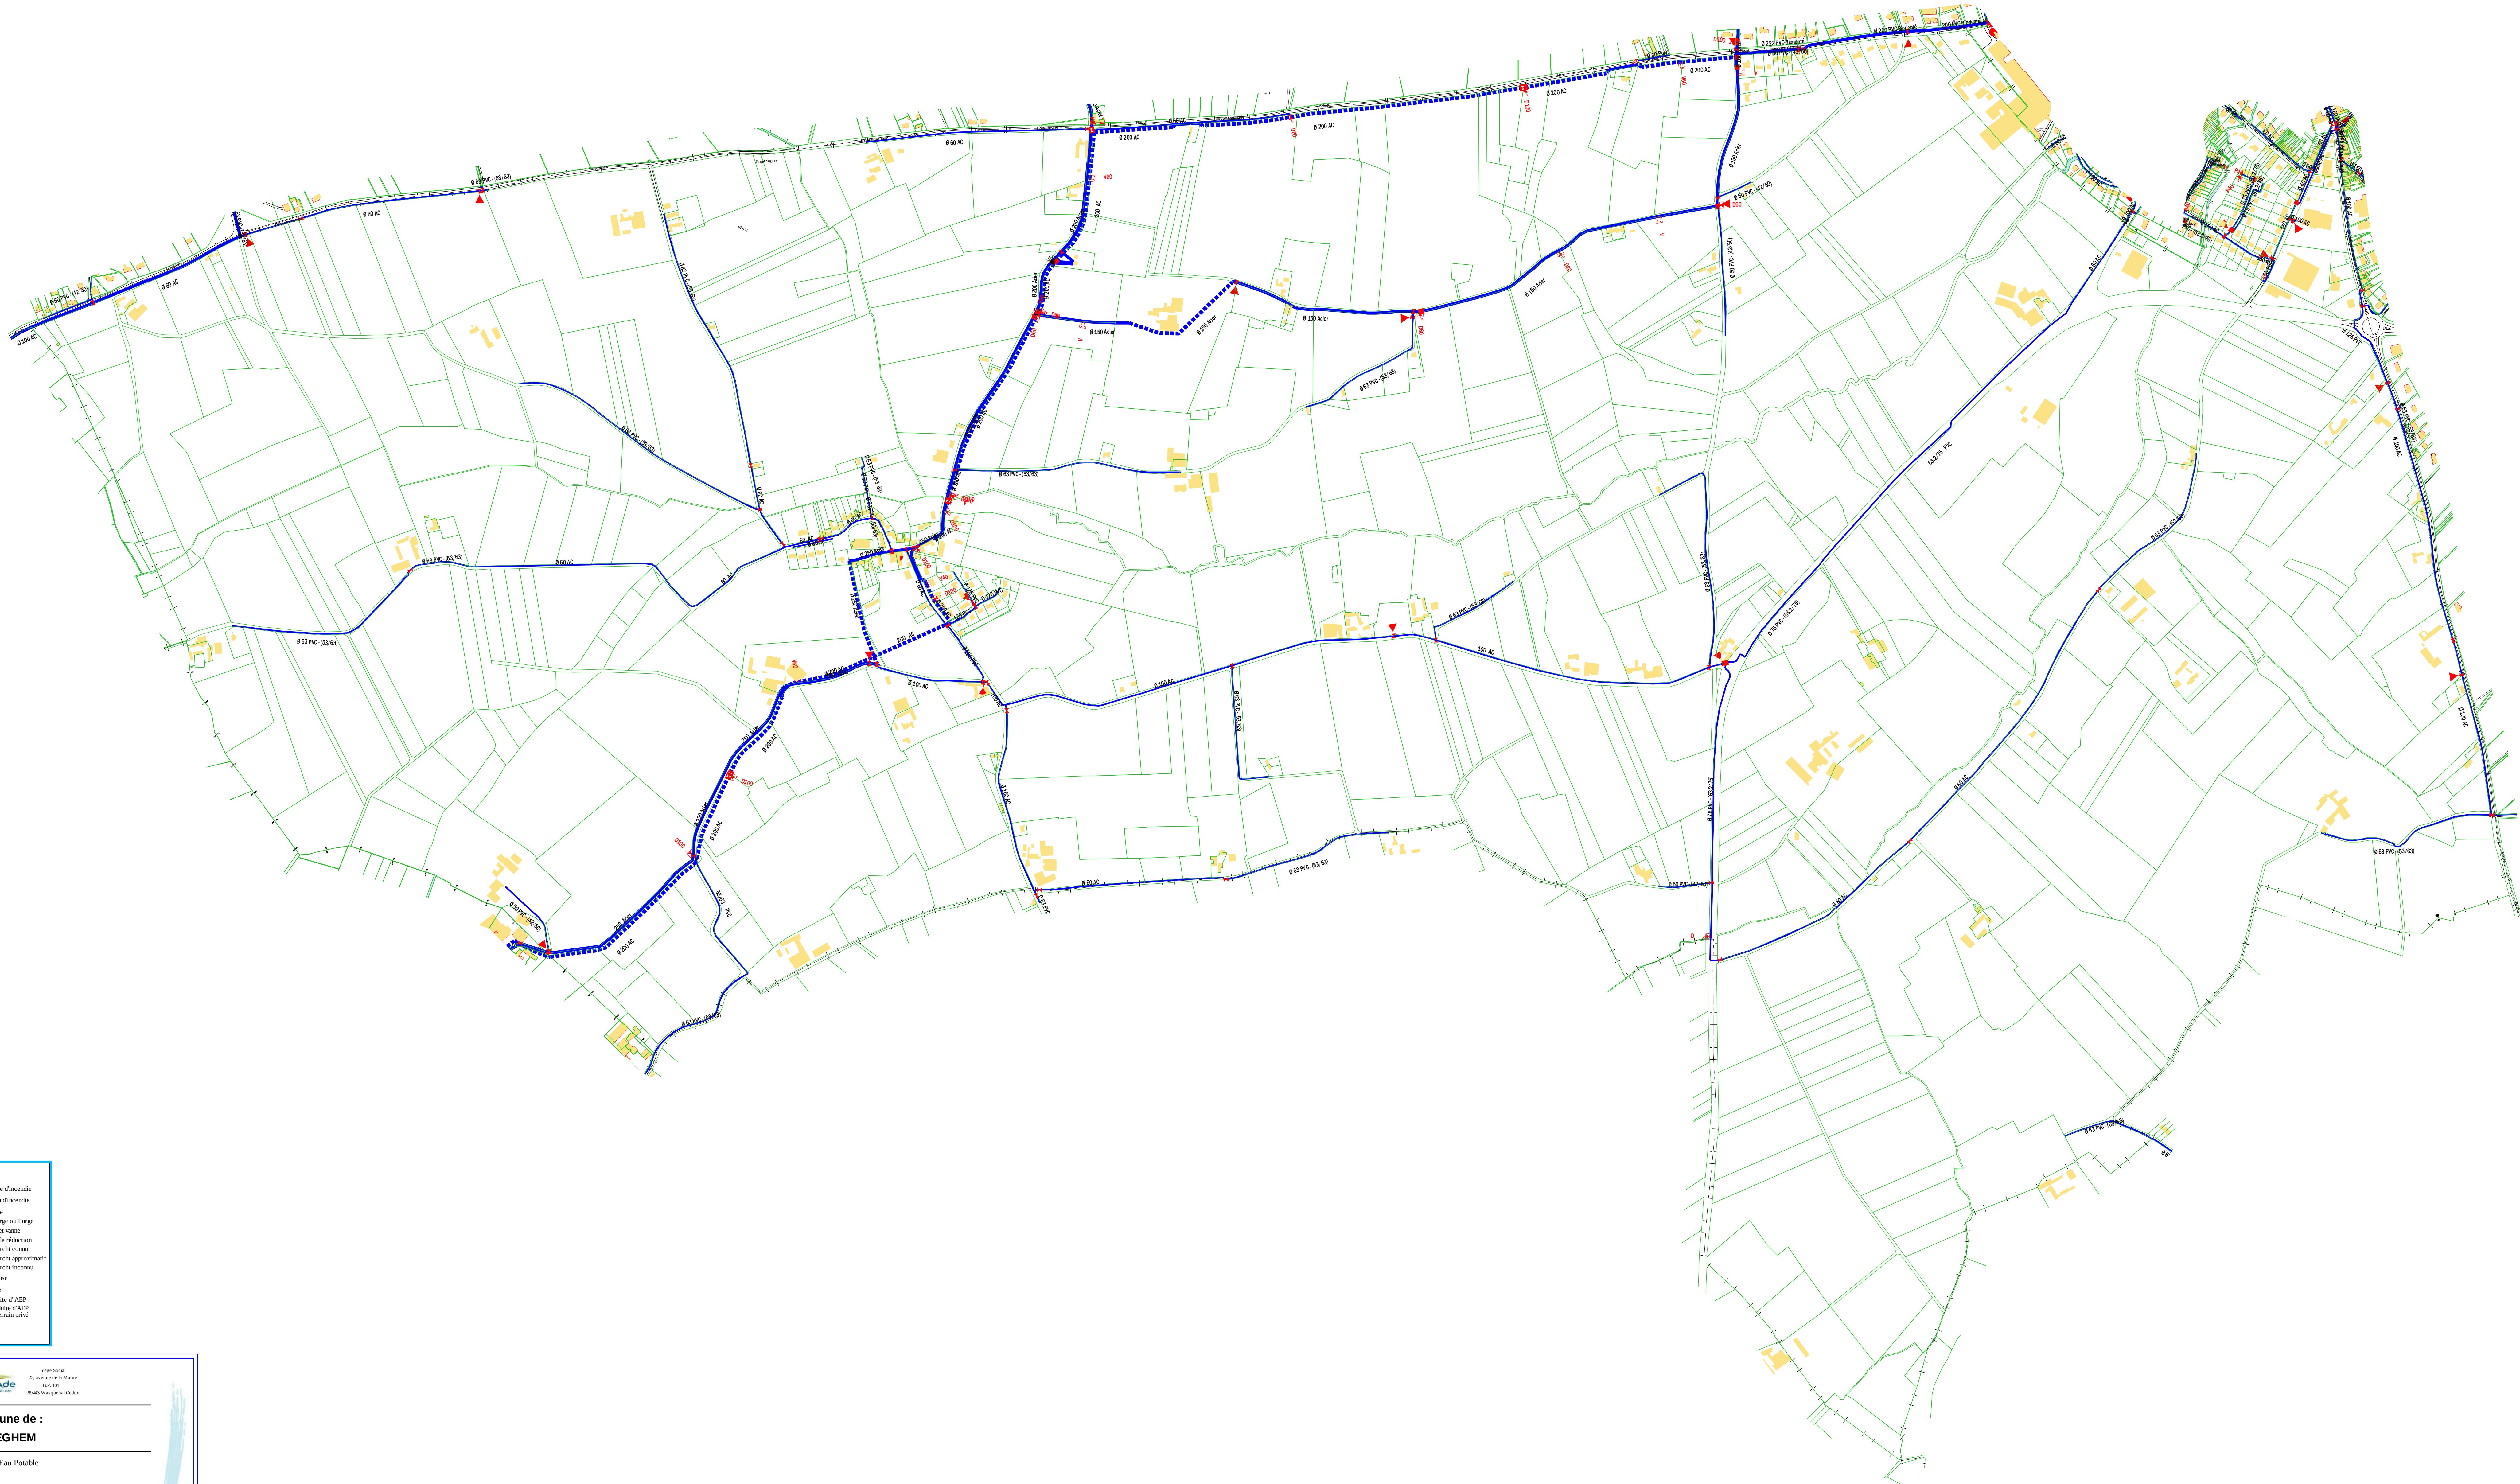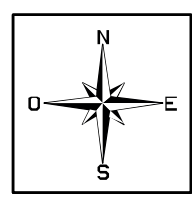

Légende:

- Bouche d'incendie
- Poteau d'incendie
- Bu - Be
- Decharge ou Purg
- Régulateur
- Cône de réduction
- Roh. brche connu
- Roh. brche approximatif
- Roh. brche inconnu
- Ventouse
- Forage
- Conduite d'AEP
- Conduite d'AEP en terrain privé



0169 36 00 00

25, avenue de la Meuse

B.P. 101

52400 Virey-Morot/Culdes

Commune de :

TERDEGHEM

Réseau d'Eau Potable

Affaire suivi par:

Service :


Edité le:

Tel:

14/11/2011

Echelle:

1/5000

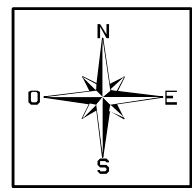

Légende:


- Bouche d'incendie
- Poteau d'incendie
- Bu - Be
- Decharge ou Purg
- Régulateur
- Cône de réduction
- Roh. brche connu
- Roh. brche approximatif
- Roh. brche inconnu
- Ventouse
- Forage
- Conduite d'AEP
- Conduite d'AEP en terrain privé

25, avenue de la Mairie
B.P. 101
59400 Valenciennes Cedex

Commune de :
THIENNES

Réseau d'Eau Potable

Affaire suivi par:	Service :	Edité le:
Tel :		14/11/2011
		Echelle: 1/5500

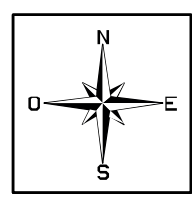

Légende:

- Bouche d'incendie
- Poteau d'incendie
- Bu - Be
- Decharge ou Purg
- Régulateur
- Cône de réduction
- Roh. brche connu
- Roh. brche approximatif
- Roh. brche inconnu
- Ventouse
- Forage
- Conduite d'AEP
- Conduite d'AEP en terrain privé

Commune de :
VIEUX-BERQUIN

Réseau d'Eau Potable



Affaire suivi par: _____

Tel: _____

Service: _____


Edité le: 14/11/2018


Echelle: 1/7250

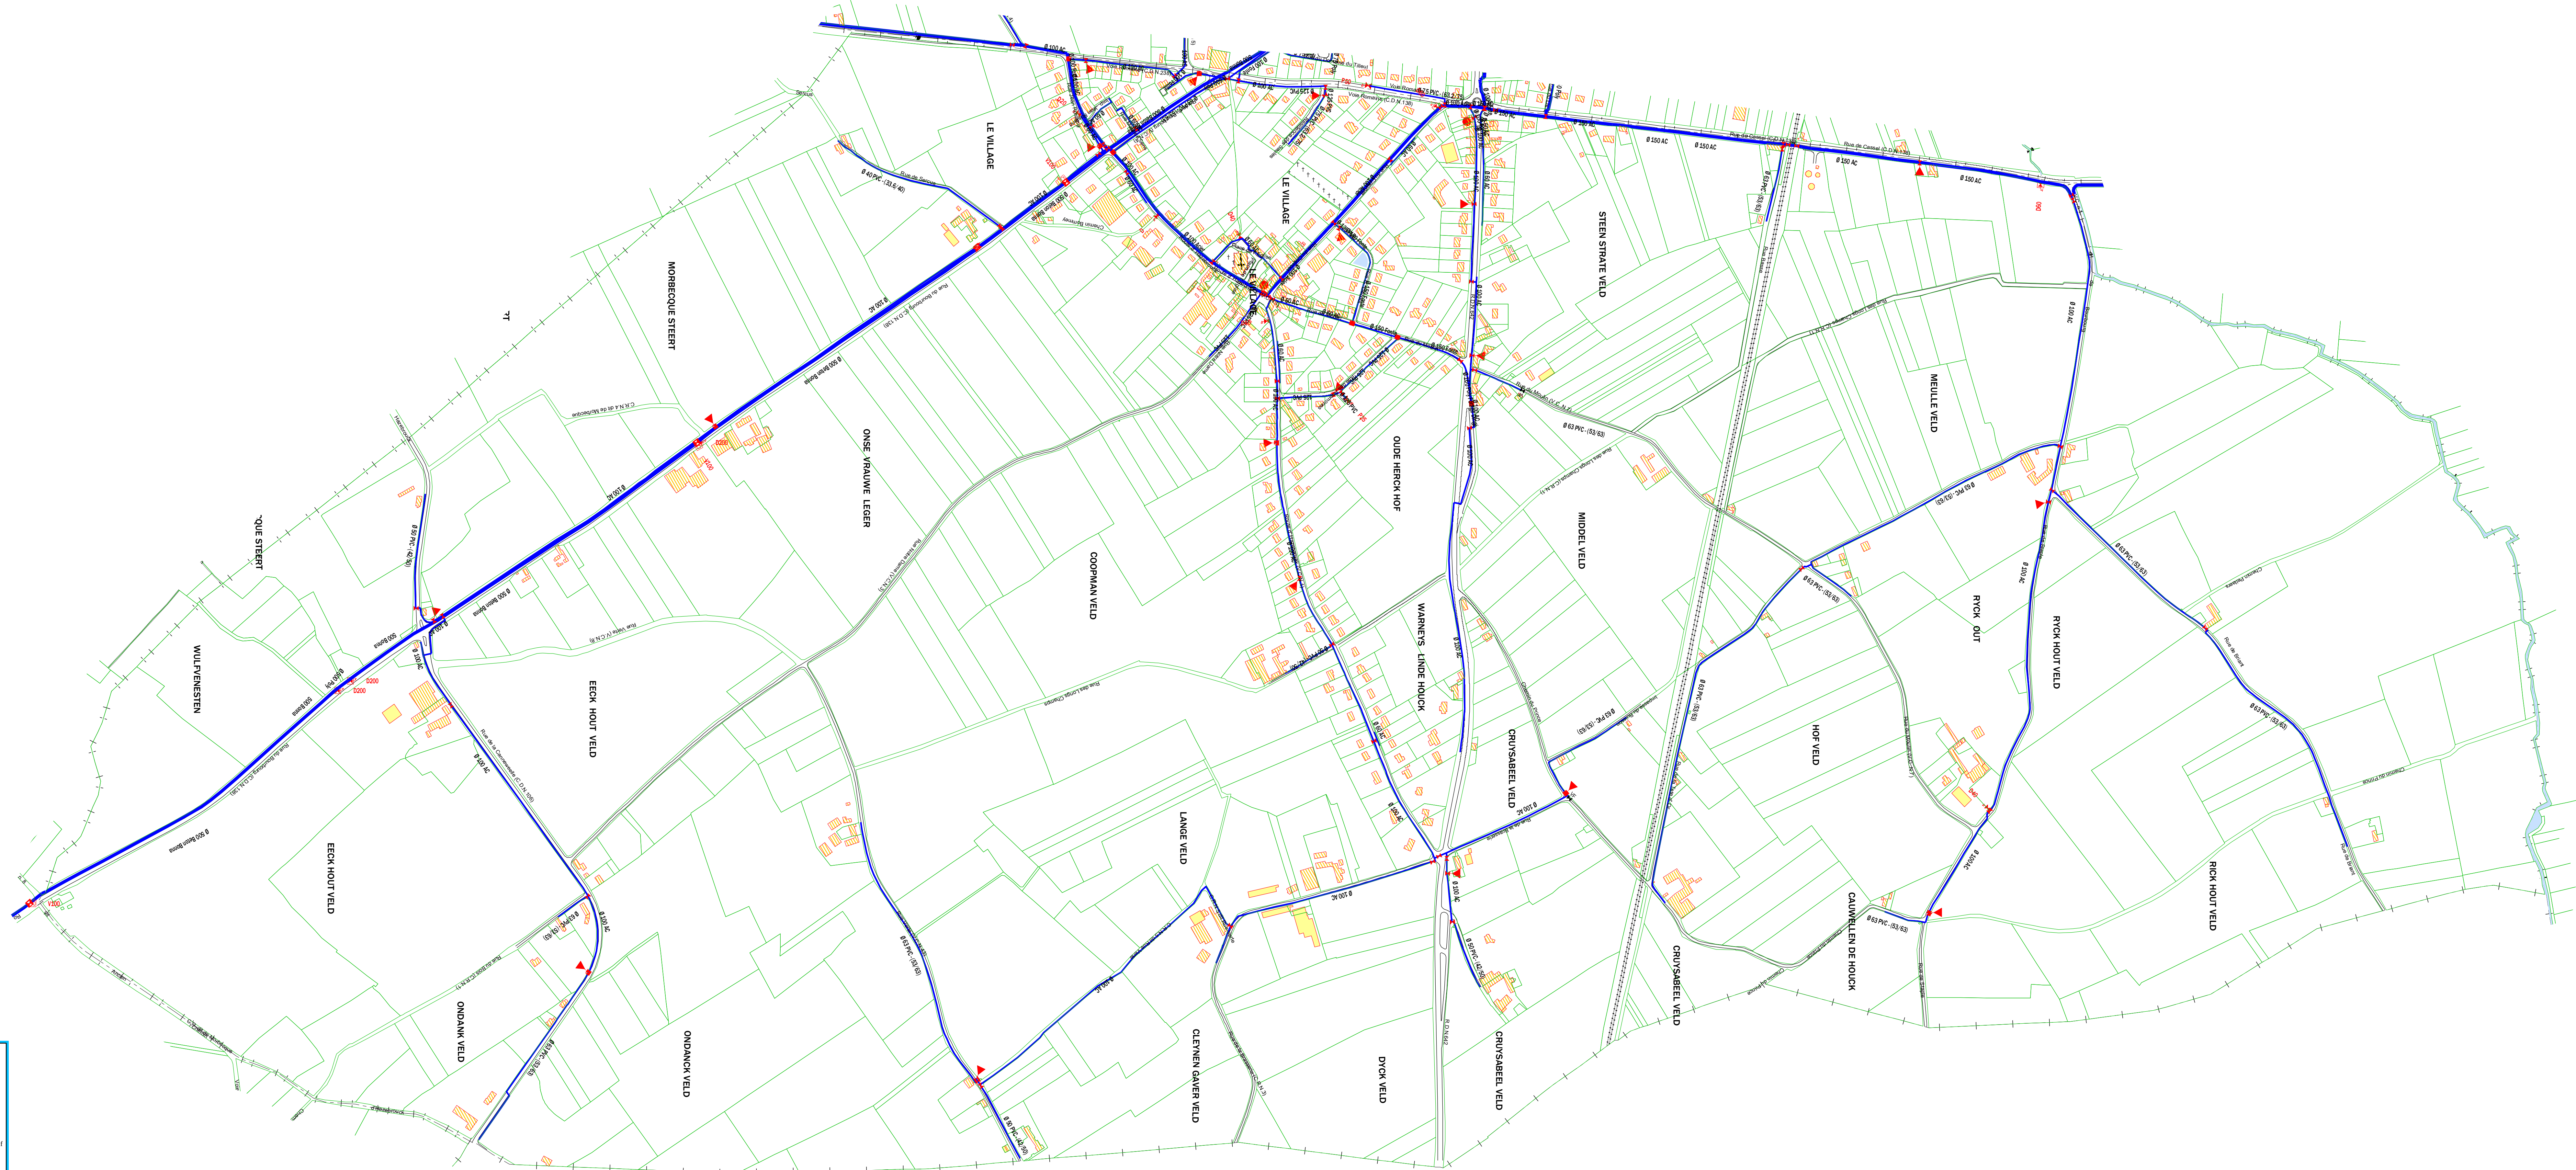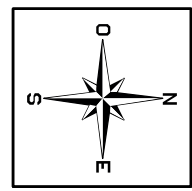

Légende:

-  Bouche d'incendie
-  Poteau d'incendie
-  Bu - Be
-  Décharge ou Purge
-  Robinet vanne
-  Cône de réduction
-  Rob. bech. connu
-  Rob. bech. approximatif
-  Rob. bech. inconnu
-  Vestouise
-  Forage
-  Conduite d' AEP
-  Conduite d'AEP en terrain privé

 		Régie Assiniboia 25, Avenue de la Merne R4S 1S9 S8402 Winnipeg, Canada	
Commune de : WALLON-CAPPEL			
Réseau d'Eau Potable			
			
Affaire suivi par:		Service:	
Tél:		Édité le: 14-01-2018	
		Echelle: 1/4000	

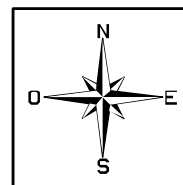

- Légende:**
-  Bouche d'incendie
 -  Poteau d'incendie
 -  Bu - Be
 -  Décharge ou Purge
 -  Robinet vanne
 -  Cône de réduction
 -  Rob. beche connu
 -  Rob. beche approximatif
 -  Rob. beche inconnu
 -  Ventouse
 -  Forage
 -  Conduite d'AEP
 -  Conduite d'AEP en terrain privé

**Commune de :
WEMAERS-CAPPEL**

Réseau d'Eau Potable

Affaire suivi par:


Tet

Service :

Edité le:

14/11/2018

Echelle:
1/3500

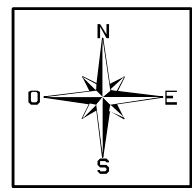

Légende:

- Bouche d'incendie
- Potau d'incendie
- Bu - Be
- Decharge ou Purg
- Robinet vane
- Citerne de reduction
- Rob. brche connu
- Rob. brche approximatif
- Rob. brche inconnu
- Ventouse
- Forage
- Conduite d'AEP
- Conduite d'AEP en terrain privé

Noreade
Sijpe Noord
25, avenue de la Meuse
B-111
1040 Woluwe (Bruxelles)

Commune de :

WINNEZEELE

Réseau d'Eau Potable

Affaire suivi par:

Tel:



Service :

Edité le:

14/11/2011

Echelle:

1:6500

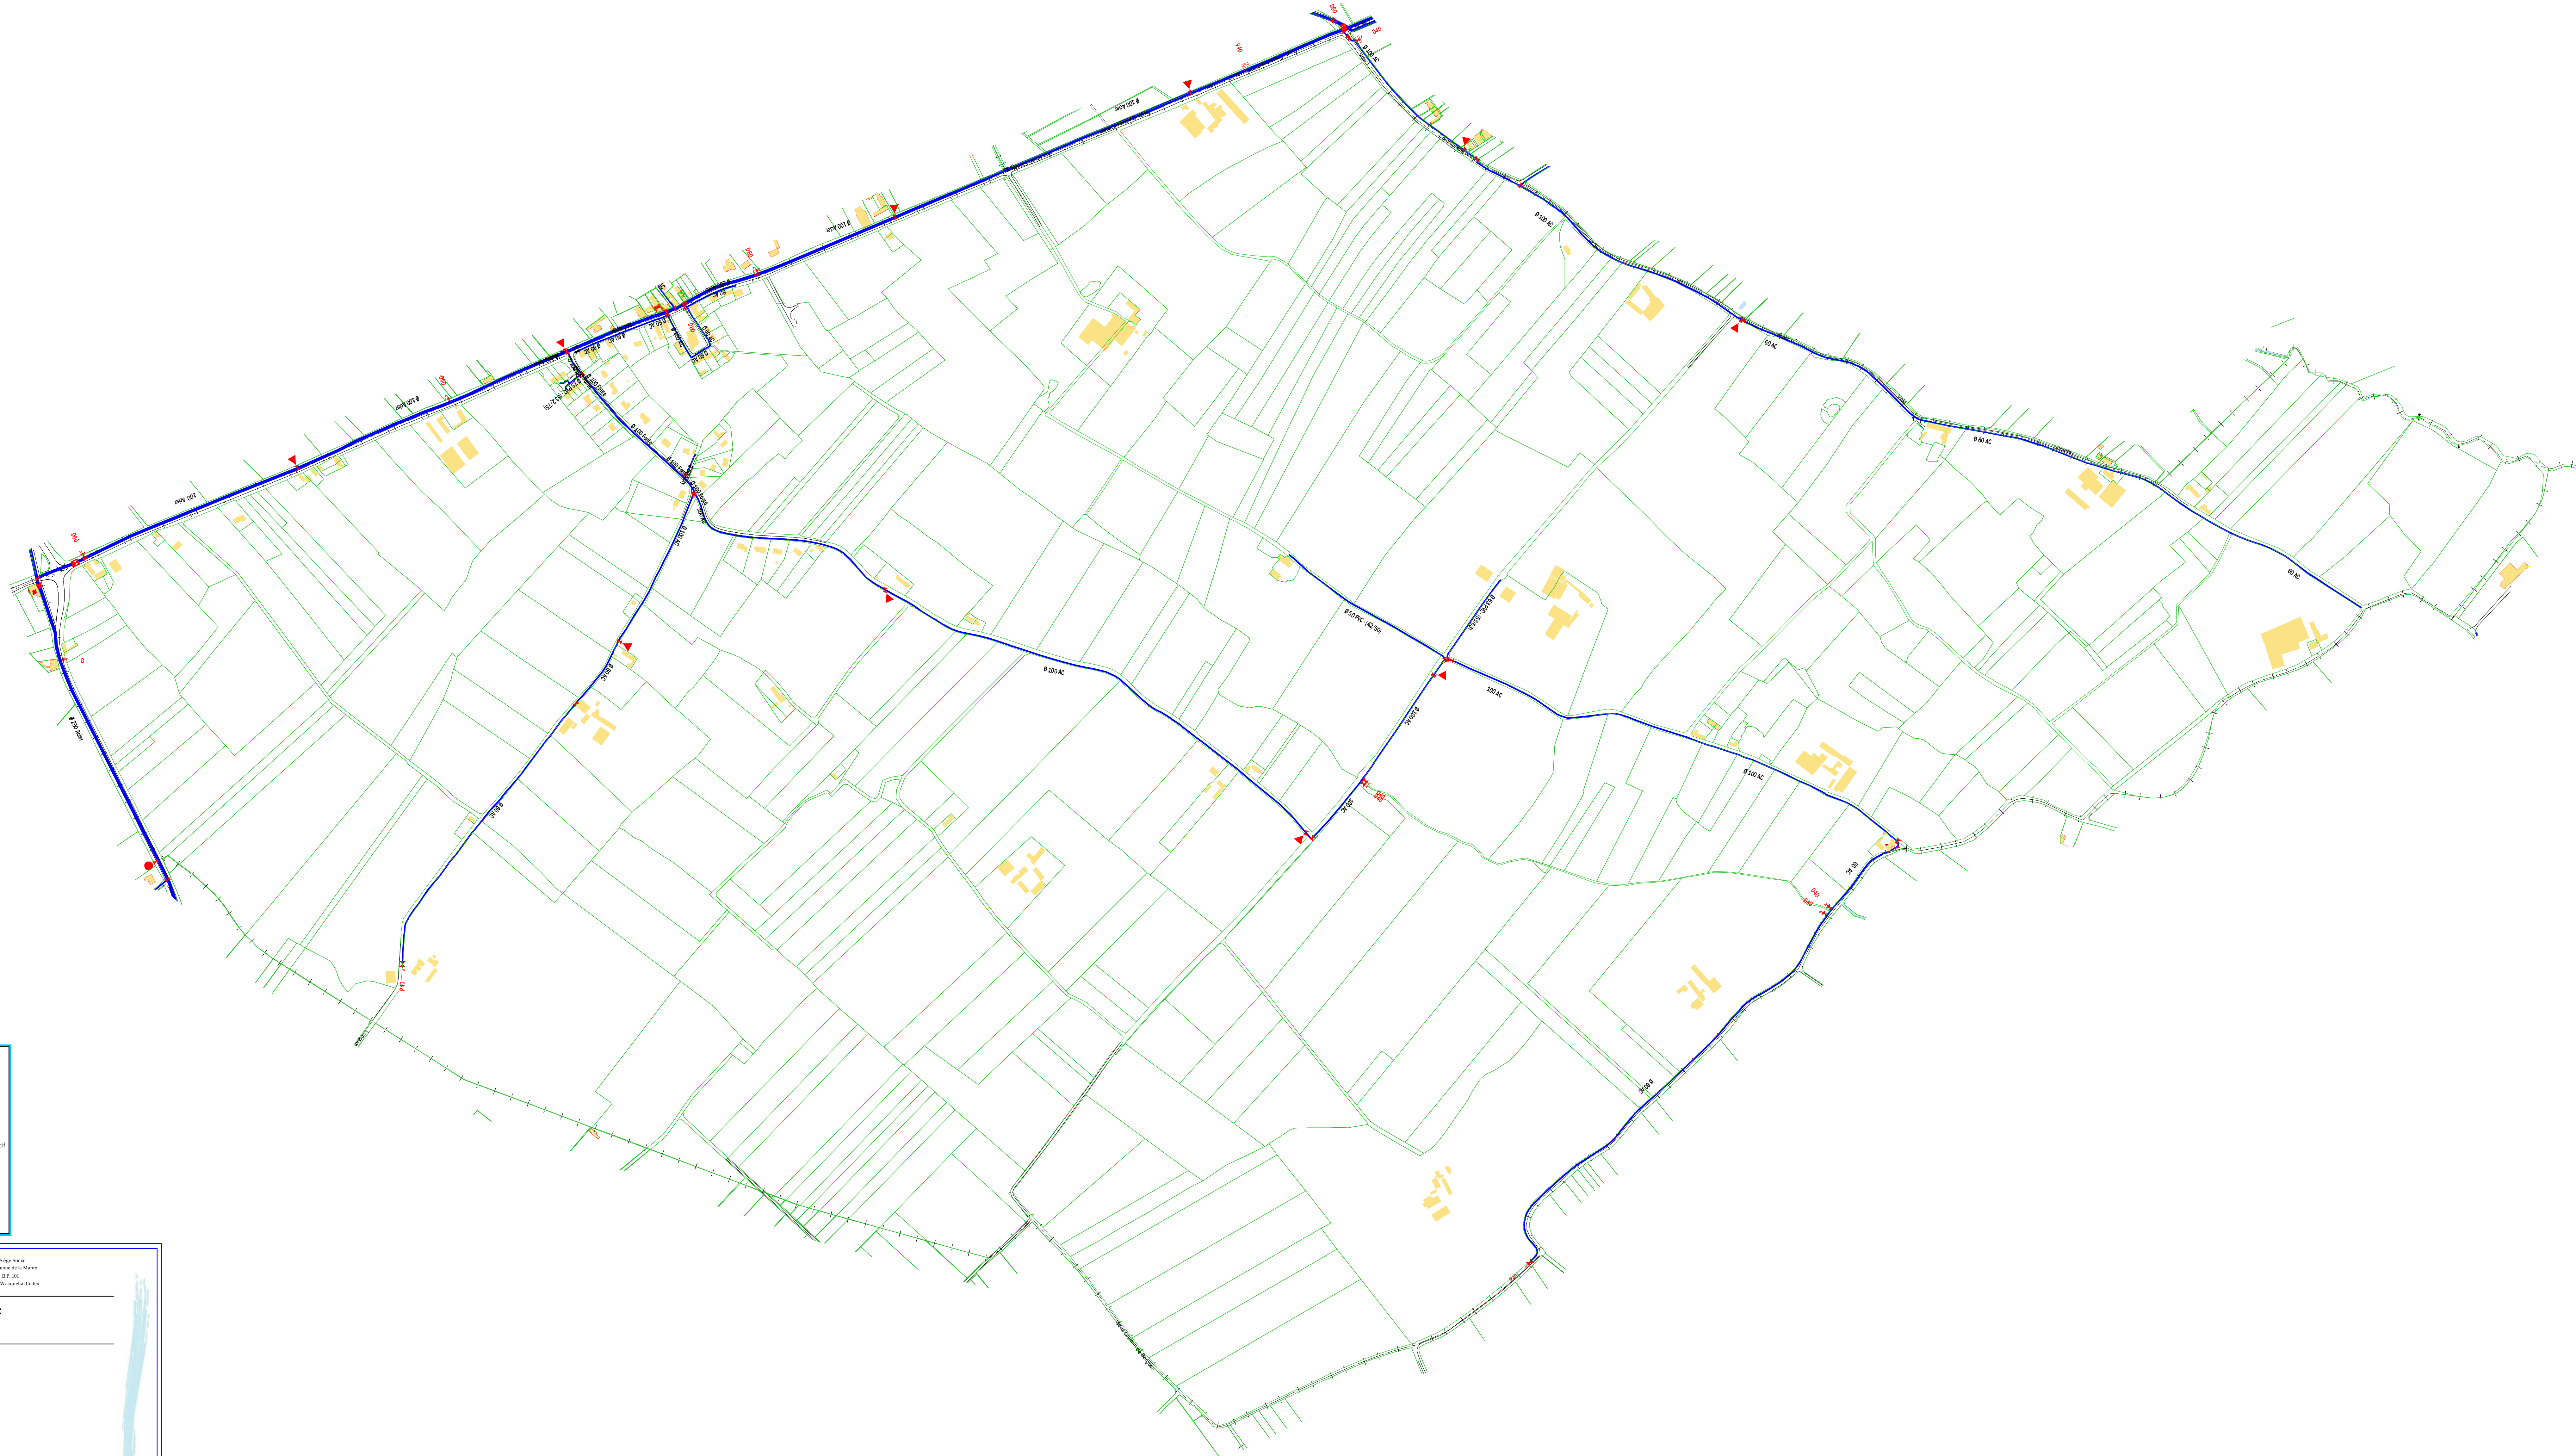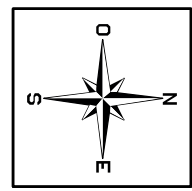

Légende:

- Bouche d'incendie
- Poteau d'incendie
- Bu - Be
- Decharge ou Purg
- Robinet vane
- Citerne de reduction
- Roh. brche connu
- Roh. brche approximatif
- Roh. brche inconnu
- Ventouse
- Forage
- Conduite d'ALP
- Conduite d'ALP en terrain privé



01000 Noreda

25, avenue de la Mairie

B.P. 101

59400 Valenciennes Cedex

Commune de :

ZERMEZEELE

Réseau d'Eau Potable

Affaire suivi par:

Service :



Edité le:

Tel:

14/11/2011

Echelle:

1:4000

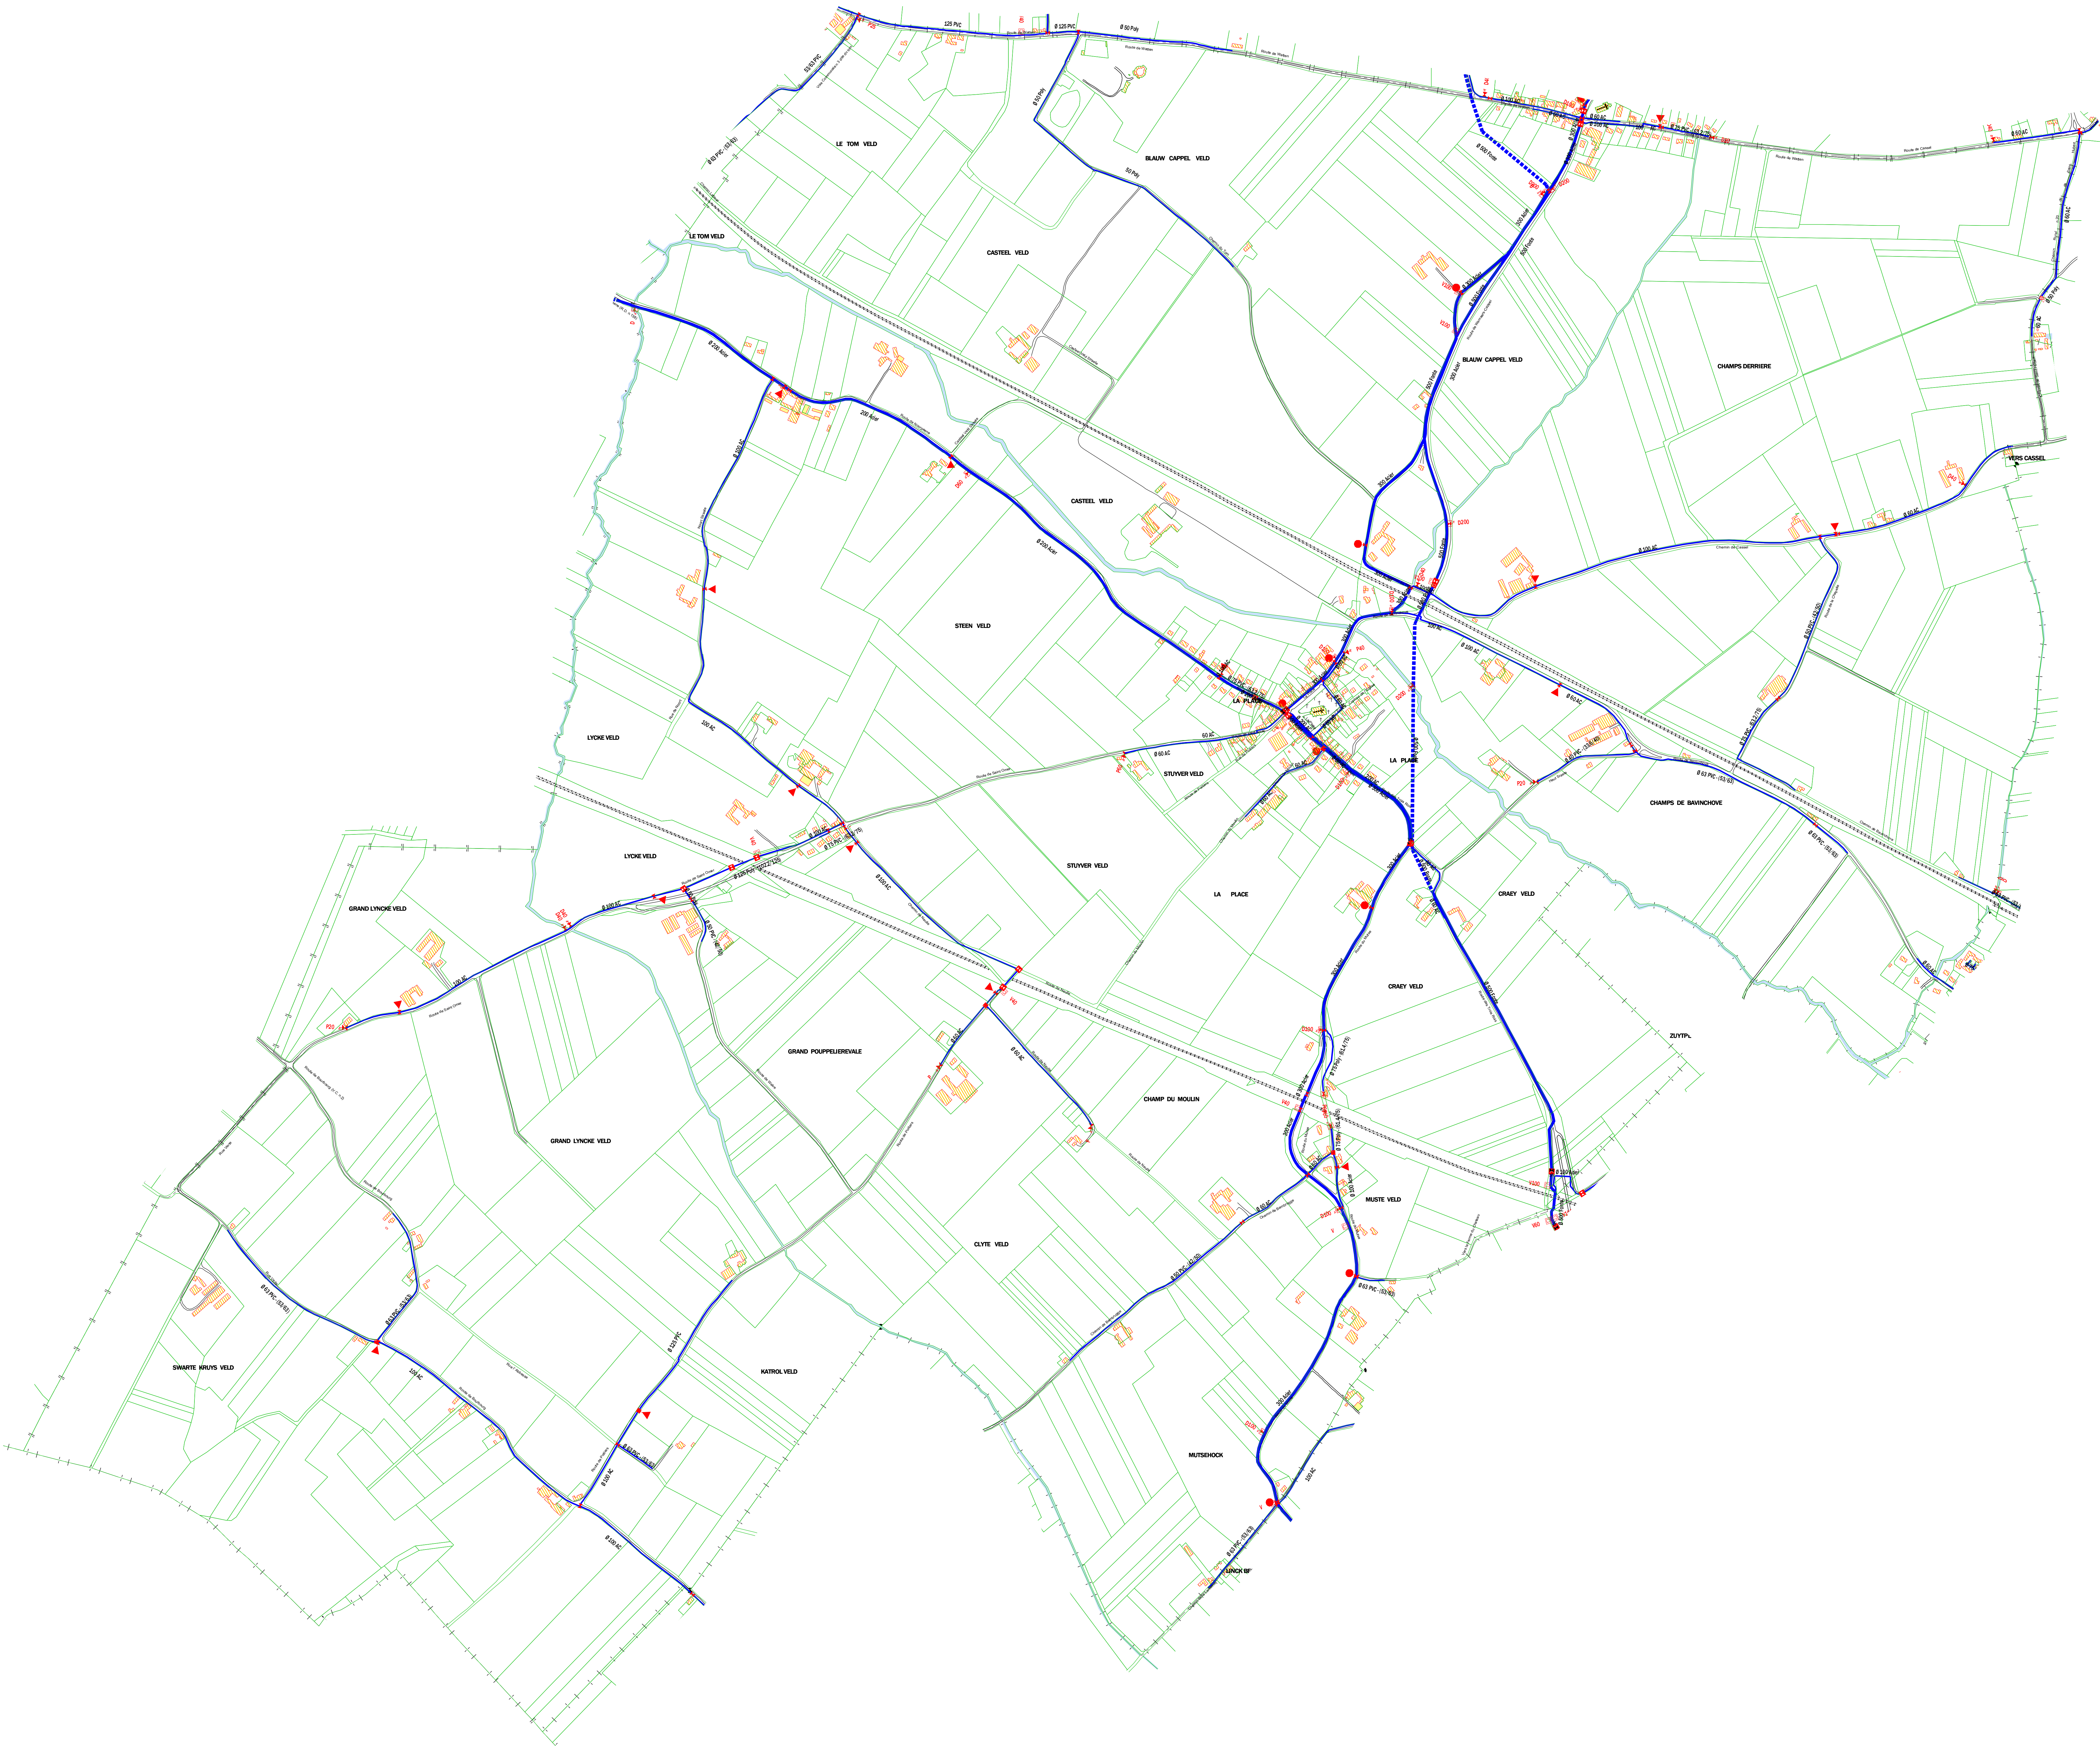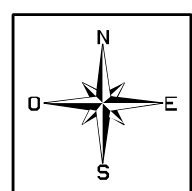

Légende:

- Bouche d'incendie
- Poteau d'incendie
- Bu - Be
- Decharge ou Purg
- Régulateur
- Cône de réduction
- Roh. brche connu
- Roh. brche approximatif
- Roh. brche inconnu
- Ventouse
- Forage
- Conduite d'AEP
- Conduite d'AEP en terrain privé

25, avenue de la Meuse
B-111
1040 Woluwe (Bruxelles)

Commune de :
ZUYTPEENE

Réseau d'Eau Potable

Affaire suivi par: _____

Tel: _____

Service : _____

Echelle: 1:5250

Edité le: 14/11/2011