

Département de la Saône-et-Loire
Communauté de Communes Entre Saône et Grosne

Etude :
Schéma Directeur d'Assainissement

Plan :
Zonage d'assainissement de la commune de Beaumont-sur-Grosne

Maitre d'ouvrage :


Communauté de Communes Entre Saône et Grosne
20 rue des Burons
71240 SENNECEY LE GRAND
Tél. : 03 85 59 80 00

Bureau d'études :


Réalités Environnement
165 Allée du Bief - BP430
69684 TREVOUX Cedex
Tél. : 04 78 28 46 02

Légende

Ouvrages

 Unité de traitement

 Poste de relevage

 Regard de visite

 Bote de branchement

 Grille

 Regard avaloir

 Déversoir d'orage

 Dessabieur

Réseaux

 Réseau de collecte ou de transport

 Branchement

 Fossé

 Refoulement

Vent : Linaire
Régul : Eau usée
Direct : Eau pluviale

Zonage assainissement

Assainissement collectif

Voie d'avis n° 100-11 de la délibération du conseil communautaire du 12/10/2023

Signature et cachet

La Présidente
M. Jean Claude BÉGIN

VERSION APPROUVÉE

Echelle :
1:1500

Fond :
Cadastral


Source :
Commune


Dossier :
2008015

Suivi :

Phase	Version	Date	Objet	Réalisation	Vérification
4	1	08/2022	Document initial	JPA	FAC
4	2	01/2023	Prise en compte remarques CCESS	JPA	FAC
4	3	10/2023	Version finale	JPA	FAC



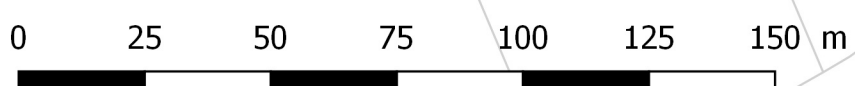

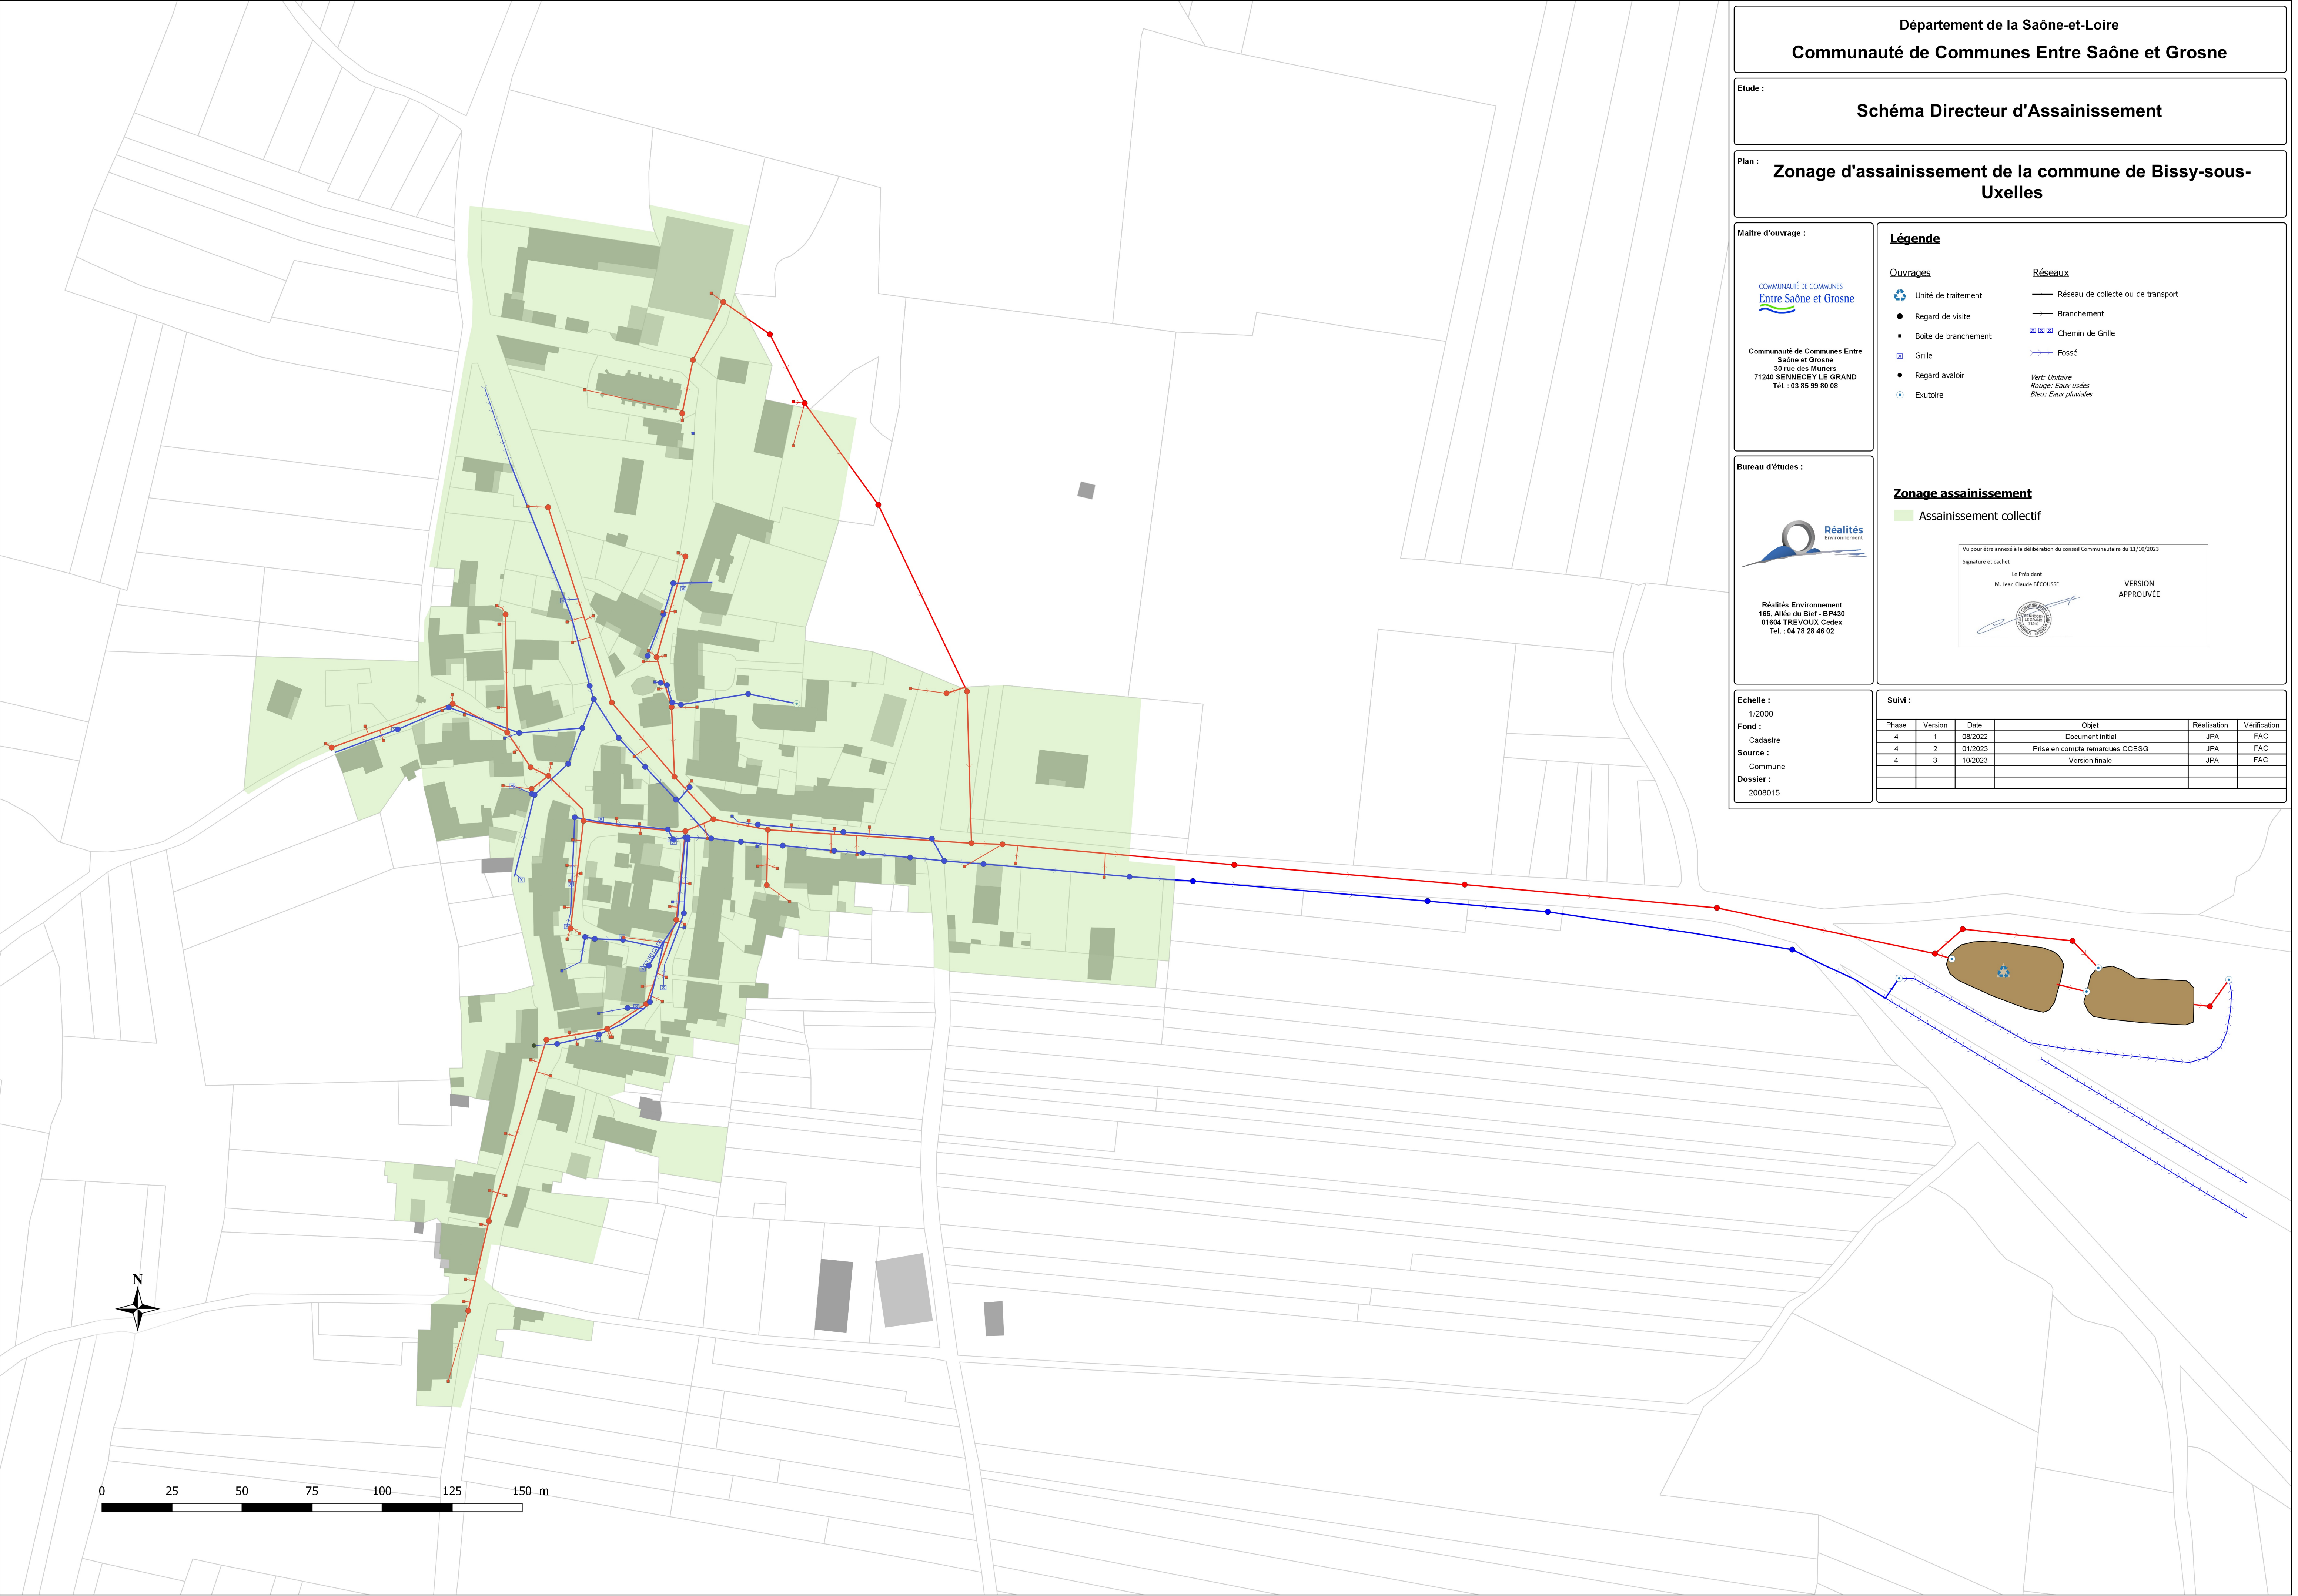

Département de la Saône-et-Loire

Communauté de Communes Entre Saône et Grosne

Etude :

Schéma Directeur d'Assainissement

Plan :

Zonage d'assainissement de la commune de Bissy-sous-Uxelles

Maitre d'ouvrage :

COMMUNAUTÉ DE COMMUNES

Entre Saône et Grosne

Communauté de Communes Entre Saône et Grosne

30 rue des Muriers

71240 SENNECEY-LE-GRAND

Tél. : 03 85 99 80 08

Bureau d'études :

Réalités

Environnement

Réalités Environnement

165, Allée du Bief - BP430

01604 TREVOUX Cedex

Tel. : 04 76 28 46 02

Légende

Ouvrages

Unité de traitement

Regard de visite

Boîte de branchement

Grille

Regard avaloir

Exutoire

Réseaux

Réseau de collecte ou de transport

Branchement

Chemin de Grille

Fossé

Vert: Unitaire

Rouge: Eaux usées

Bleu: Eaux pluviales

Zonage assainissement

Assainissement collectif

Vu pour être annexé à la délibération du conseil Communautaire du 13/10/2023

Signature et cachet

Le Président

M. Jean Claude BECOUSSE

VERSION

APPROUVÉE

Echelle :

1/2000

Fond :

Cadastre

Source :

Commune

Dossier :

2008015

Suivi :

Phase	Version	Date	Objet	Réalisation	Vérification
4	1	08/2022	Document initial	JPA	FAC
4	2	01/2023	Prise en compte remarques CCESG	JPA	FAC
4	3	10/2023	Version finale	JPA	FAC

Département de la Saône-et-Loire

Communauté de Communes Entre Saône et Grosne

Etude :

Schéma Directeur d'Assainissement

Plan :

Zonage d'assainissement de la commune de Boyer

Maitre d'ouvrage :

COMMUNAUTÉ DE COMMUNES
Entre Saône et Grosne

Communauté de Communes Entre
Saône et Grosne
35 rue des Mûriers
71240 SEMENET-LE-GRAND
Tél. : 03 85 99 80 08

Bureau d'études :

Réalités
Environnement

Réalités Environnement
166, Allée du Bief - BP430
91044 TREVOUX Cedex
Tél. : 04 78 28 48 02

Légende

Ouvrages

Unité de traitement
Regard de visite
Boîte de branchement
Extrémité de chemin de grille
Grille
Eutobre
Poste de relevage
Déversoir d'orage

Réseaux

Réseau de collecte ou de transport
Branchement
Chemin de Grille
Fossé
Refoulement
Vert: Unitaire
Rouge: Eaux usées
Bleu: Eaux pluviales

Zonage assainissement

Assainissement collectif

Vo pour être annexé à la délibération du conseil Communautaire du 12/06/2023

Signature et cachet

Le Président
M. Jean-Benoît BECQUEN

VERSION
APPROUVÉE

Etchelle :

1:2500

Fond :

Cadastré

Source :

Commune

Dossier :

2008015

Suivi :

Phase	Versión	Date	Objet	Réalisation	Vérification
4	1	09/2022	Document initial	JPA	FAC
4	2	01/2023	Prise en compte remarques CDESIS	JPA	FAC
4	3	10/2023	Versión finale	JPA	FAC

Département de la Saône-et-Loire

Communauté de Communes Entre Saône et Grosne

Etude :

Schéma Directeur d'Assainissement

Plan :

Zonage d'assainissement de la commune de Bresse-sur-Grosne

Maitre d'ouvrage :

COMMUNAUTÉ DE COMMUNES
Entre Saône et Grosne

Communauté de Communes Entre Saône et Grosne
71240 SEMBRES-LE-GRAND
Tél. : 03 85 99 80 00

Bureau d'études :

Réalités Environnement

166, Allée du Bief - BP430
91044 TREVOUX Cedex
Tél. : 04 78 28 48 02

Légende

Ouvrages

● Regard de visite

■ Boite de branchement

⊞ Grille

⊞ Evuibre

⊞ Unité de traitement

⬮ Déversoir d'orage

Réseaux

— Réseau de collecte ou de transport

— Branchement

— Fossé

Voir : Linéaire

Rouge : Eau usée

Bleu : Eau pluviale

Zonage assainissement

Assainissement collectif

Vu pour être annexé à la délibération du conseil Communautaire du 12/05/2023

Signature et cachet

Le Président

M. Jean Claude BECCOUM

VERSION APPROUVÉE

Etchelle :

1 : 1500

Fond :

Cadastré

Source :

Commune

Dossier :

2008015

Suivi :

Phase	Versión	Date	Objet	Réalisation	Vérification
4	1	09/2022	Document initial	JPA	FAC
4	2	01/2023	Prise en compte remarques CDESIS	JPA	FAC
4	3	10/2023	Versión finale	JPA	FAC

Colombier

Saint Forgeuil

Département de la Saône-et-Loire

Communauté de Communes Entre Saône et Grosne

Etude :

Schéma Directeur d'Assainissement

Plan :

Zonage d'assainissement de la commune de Champagny-sous-Uxelles

Maitre d'ouvrage :

COMMUNAUTÉ DE COMMUNES
Entre Saône et Grosne

Communauté de Communes Entre
Saône et Grosne
71240 SEMENET-LE-GRAND
Tél. : 03 95 99 80 00

Bureau d'études :

Réalités
Environnement

Réalités Environnement
166, Allée du Bief - BP430
91044 TREVOUX Cedex
Tél. : 04 78 28 48 02

Légende

Ouvrages

● Regard de visite

■ Boite de branchement

⊞ Grille

○ Evénement

⚙️ Avaloir

🔄 Unité de traitement

⚡ Déversoir d'orage

■ Dessabilleur

Réseaux

— Réseau de collecte ou de transport

— Branchement

— Fossé

— Inconnu

Vert: Linéaire
Rouge: Exco. vert
Bleu: Exco. pluviales

Zonage assainissement

Assainissement collectif

Vu pour être annexé à la délibération du conseil Communautaire du 12/02/2023

Signature et cachet

Le Président
M. Jean-Claude BECCONNE

VERSION
APPROUVÉE

Table

Suivi :

Phase	Vers	Date	Objet	Réalisation	Vérification
4	1	06/2022	Document initial	JPA	FAC
4	2	01/2023	Prise en compte remarques CDES	JPA	FAC
4	3	10/2023	Vers	JPA	FAC

Département de la Saône-et-Loire

Communauté de Communes Entre Saône et Grosne

Etude :

Schéma Directeur d'Assainissement

Plan :

Zonage d'assainissement de la commune de Chapaize

Maitre d'ouvrage :

COMMUNAUTÉ DE COMMUNES
Entre Saône et Grosne

Communauté de Communes Entre
Saône et Grosne
39 rue des Mûriers
71240 SEMENET-LE-GRAND
Tél. : 03 85 99 80 08

Bureau d'études :

Réalités
Environnement

Réalités Environnement
166, Allée du Bief - BP430
91404 TREVOUX Cedex
Tél. : 04 78 28 48 02

Légende

Ouvrages

● Regard de visite

■ Boite de branchement

⊞ Grille

⊙ Evatoire

♻️ Station de traitement

⦿ Poste de relevage

Réseaux

— Réseau de collecte ou de transport

— Branchement

— Fossé

Vert: Linéaire
Rouge: Exco collect
Bleu: Exco pluviales

Zonage assainissement

Assainissement collectif

Vu pour être annexé à la délibération du conseil Communautaire du 11/03/2023

Signature et cachet

Le Président
M. Jean-Claude MEGUENNE

VERSION
APPROUVÉE

Etchelle :

1:2000

Fond :

Cadastr

Source :

Commune

Dossier :

2008015

Suiv :



Phase	Vers	Date	Objet	Réalisation	Vérification
4	1	09/2022	Document initial	JPA	FAC
4	2	01/2023	Prise en compte remarques CDESIS	JPA	FAC
4	3	10/2023	Vers	JPA	FAC

Bourg

Lancharre

Bessuge

Gemaugue

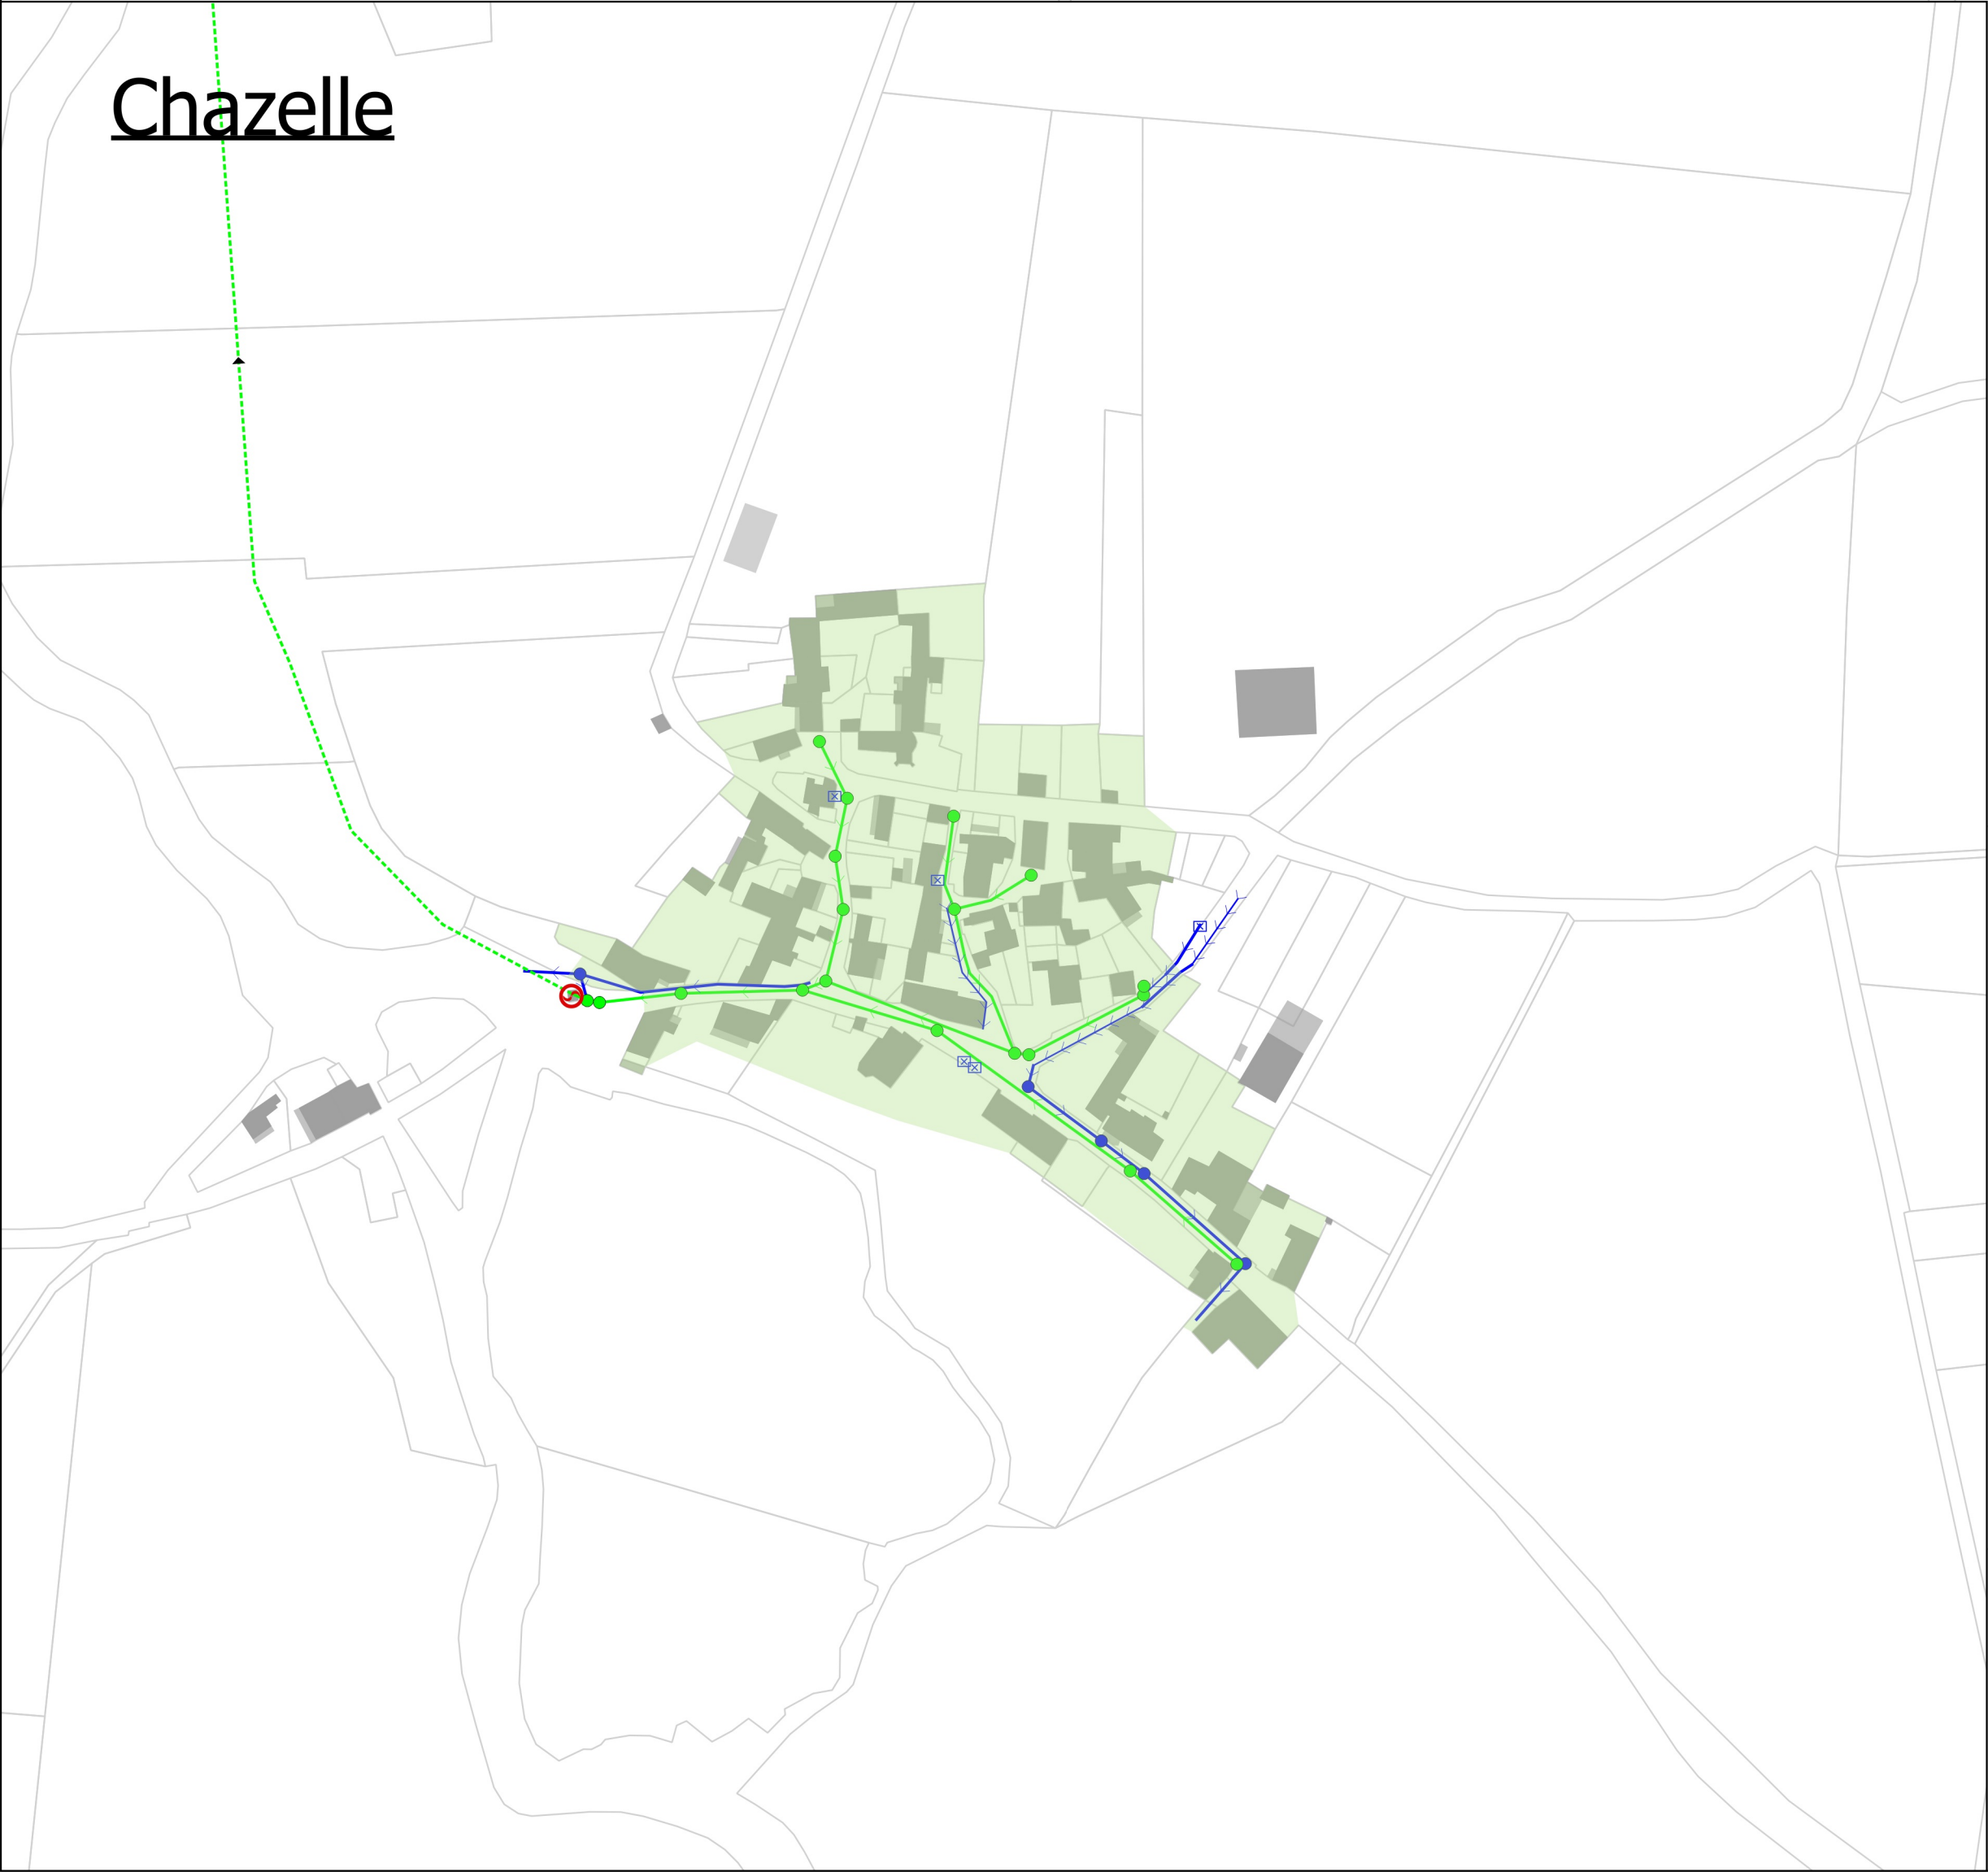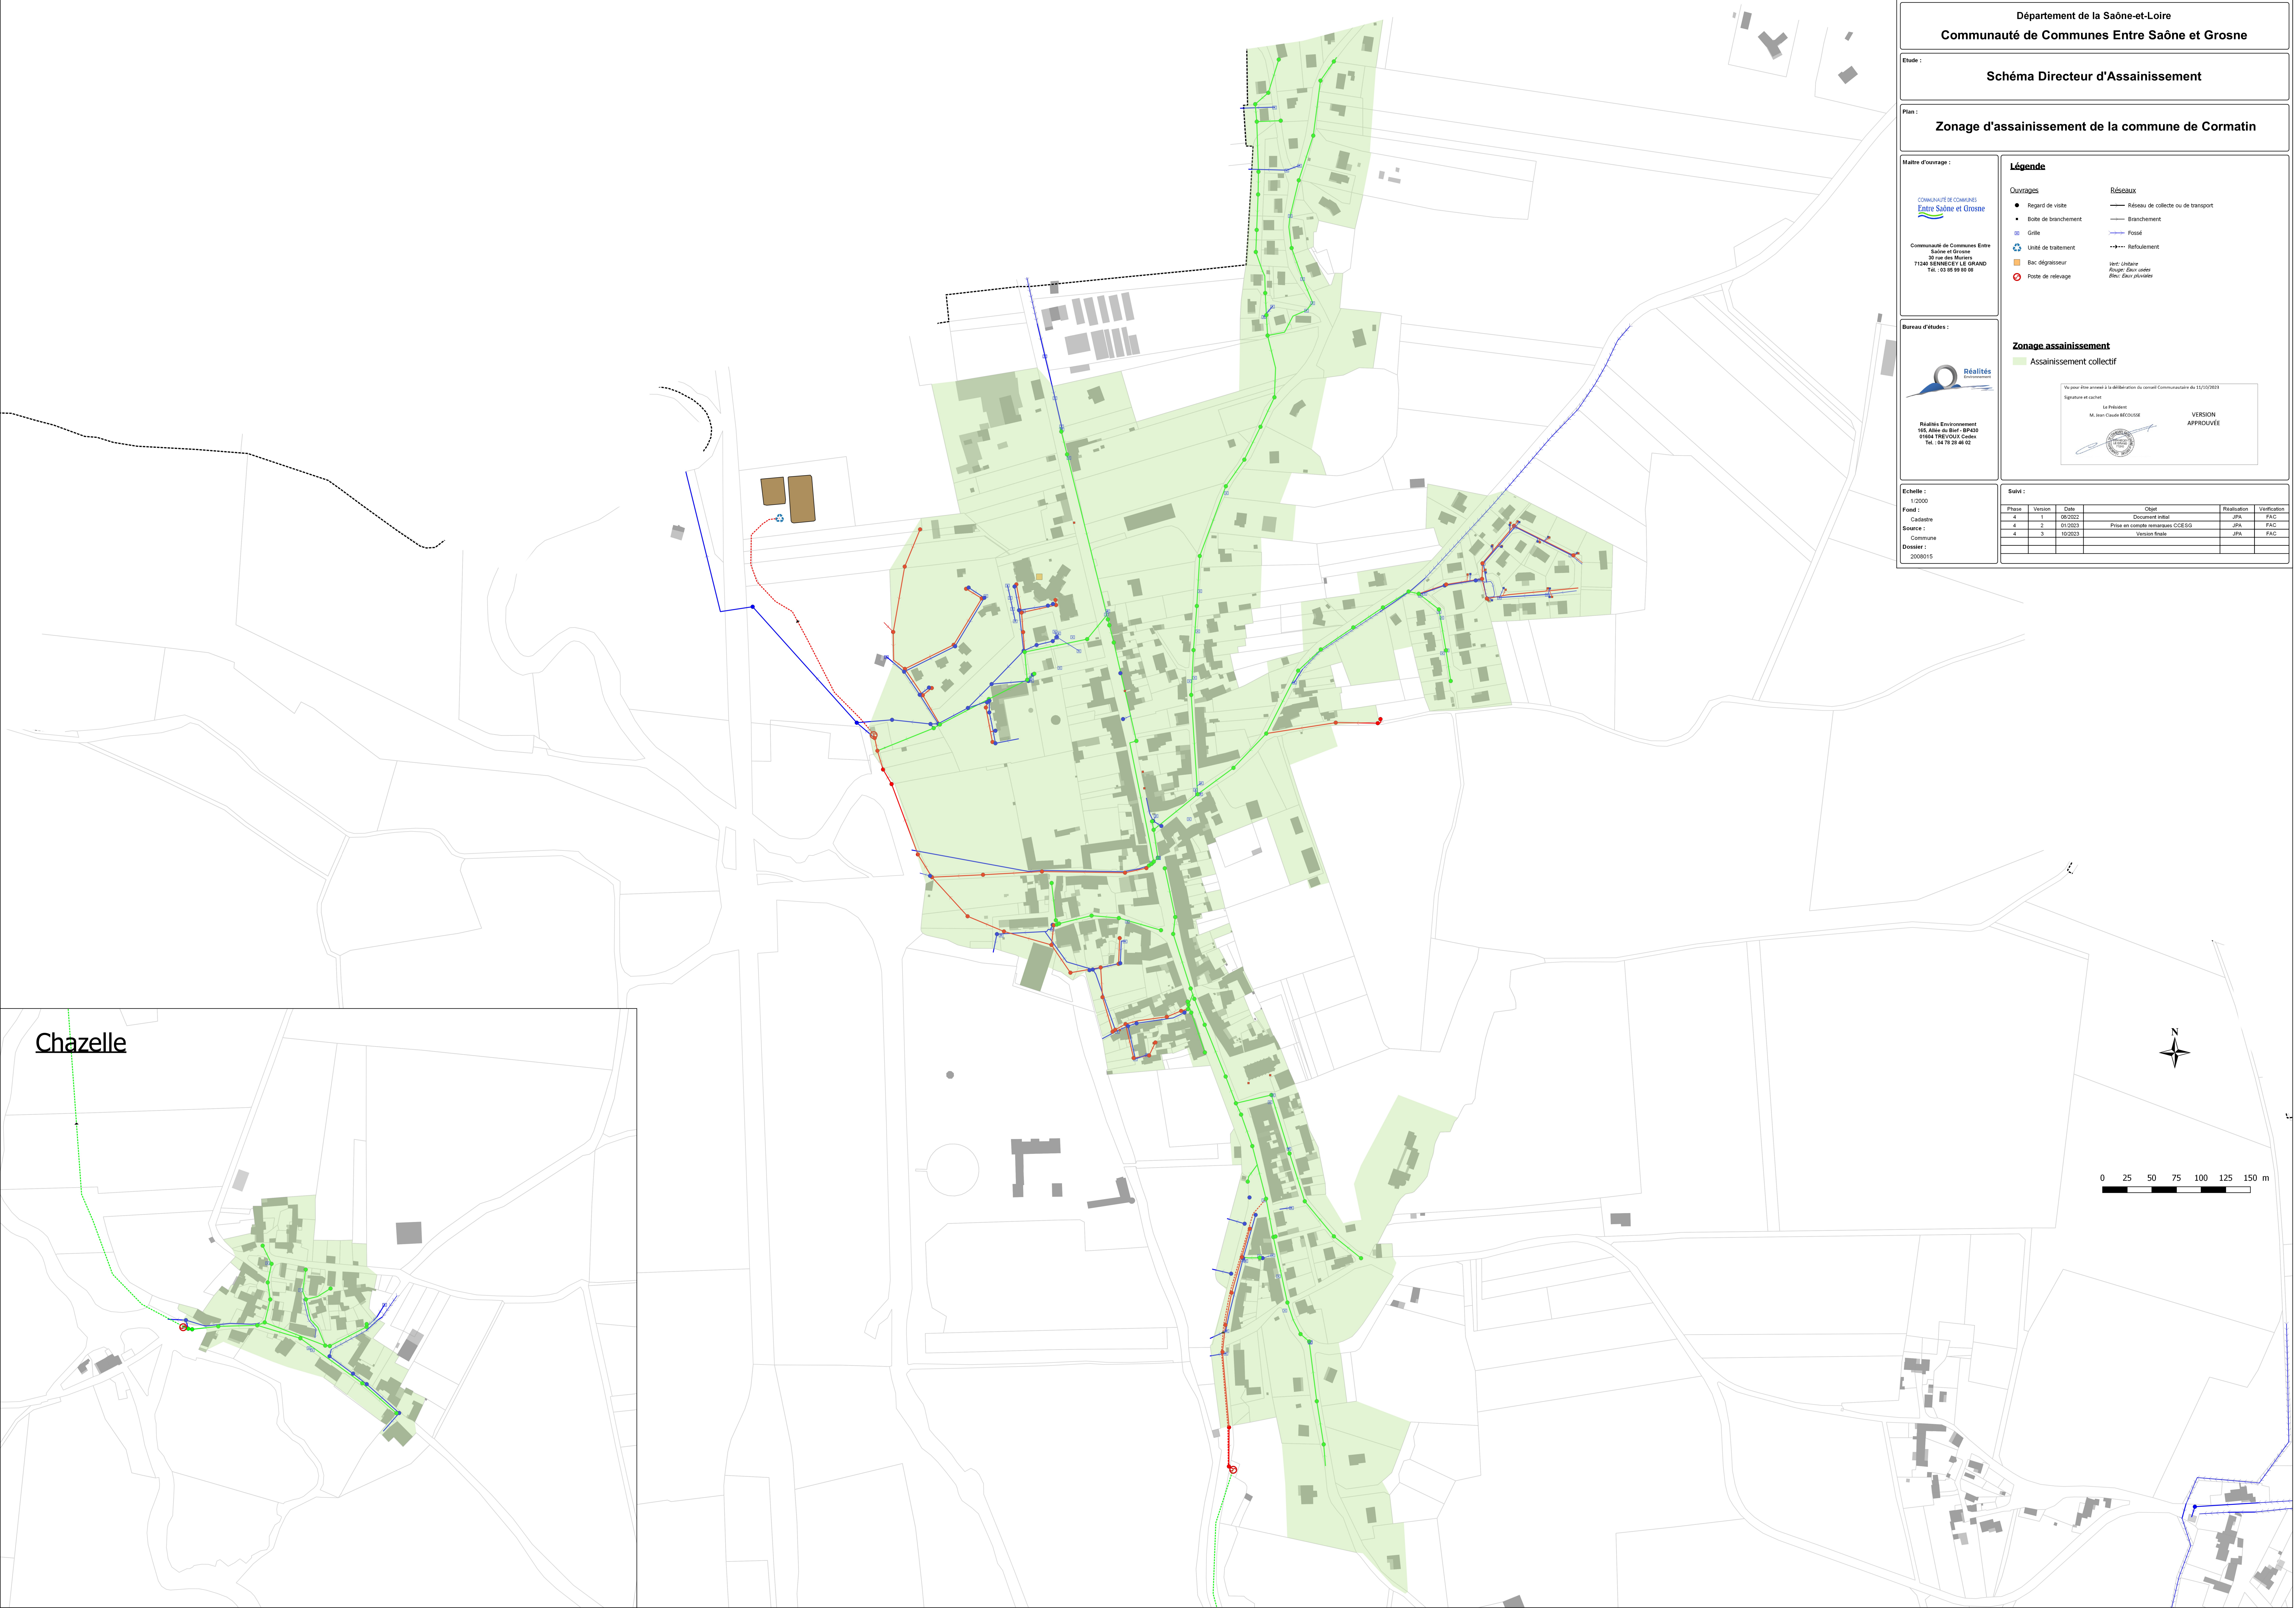

Département de la Saône-et-Loire

Communauté de Communes Entre Saône et Grosne

Etude :

Schéma Directeur d'Assainissement

Plan :

Zonage d'assainissement de la commune de Cormatin

Maitre d'ouvrage :


Communauté de Communes Entre Saône et Grosne
20 rue des Burons
71240 SENNECEY LE GRAND
Tél. : 03 85 88 88 66

Bureau d'études :


Réalités Environnement
165 Allée du Bief - BP430
59164 TREVIOUS Cedex
Tél. : 04 78 28 46 02

Légende

Ouvrages

- Regard de visite
- Boîte de branchement
- Grille
- Unité de traitement
- Bac dégraisseur
- Poste de relevage

Réseaux

- Réseau de collecte ou de transport
- Branchement
- Fossé
- Refoulement
- Vent : Linaire
- River : Eau usée
- Direc : Eau pluviale

Zonage assainissement

- Assainissement collectif

Vu pour être annexé à la délibération du conseil Communautaire du 12/10/2023

Signature et cachet

Le Président

M. Jean Claude BÉCUISSE

VERSION

APPROUVÉE

Echelle :

1:2000

Fond :

Cadastral

Source :


Commune

Dossier :

2008015

Suivi :

Phase	Vers	Date	Objet	Réalisation	Vérification
4	1	08/2022	Document initial	JPA	FAC
4	2	01/2023	Prise en compte remarques CCESS	JPA	FAC
4	3	10/2023	Version finale	JPA	FAC

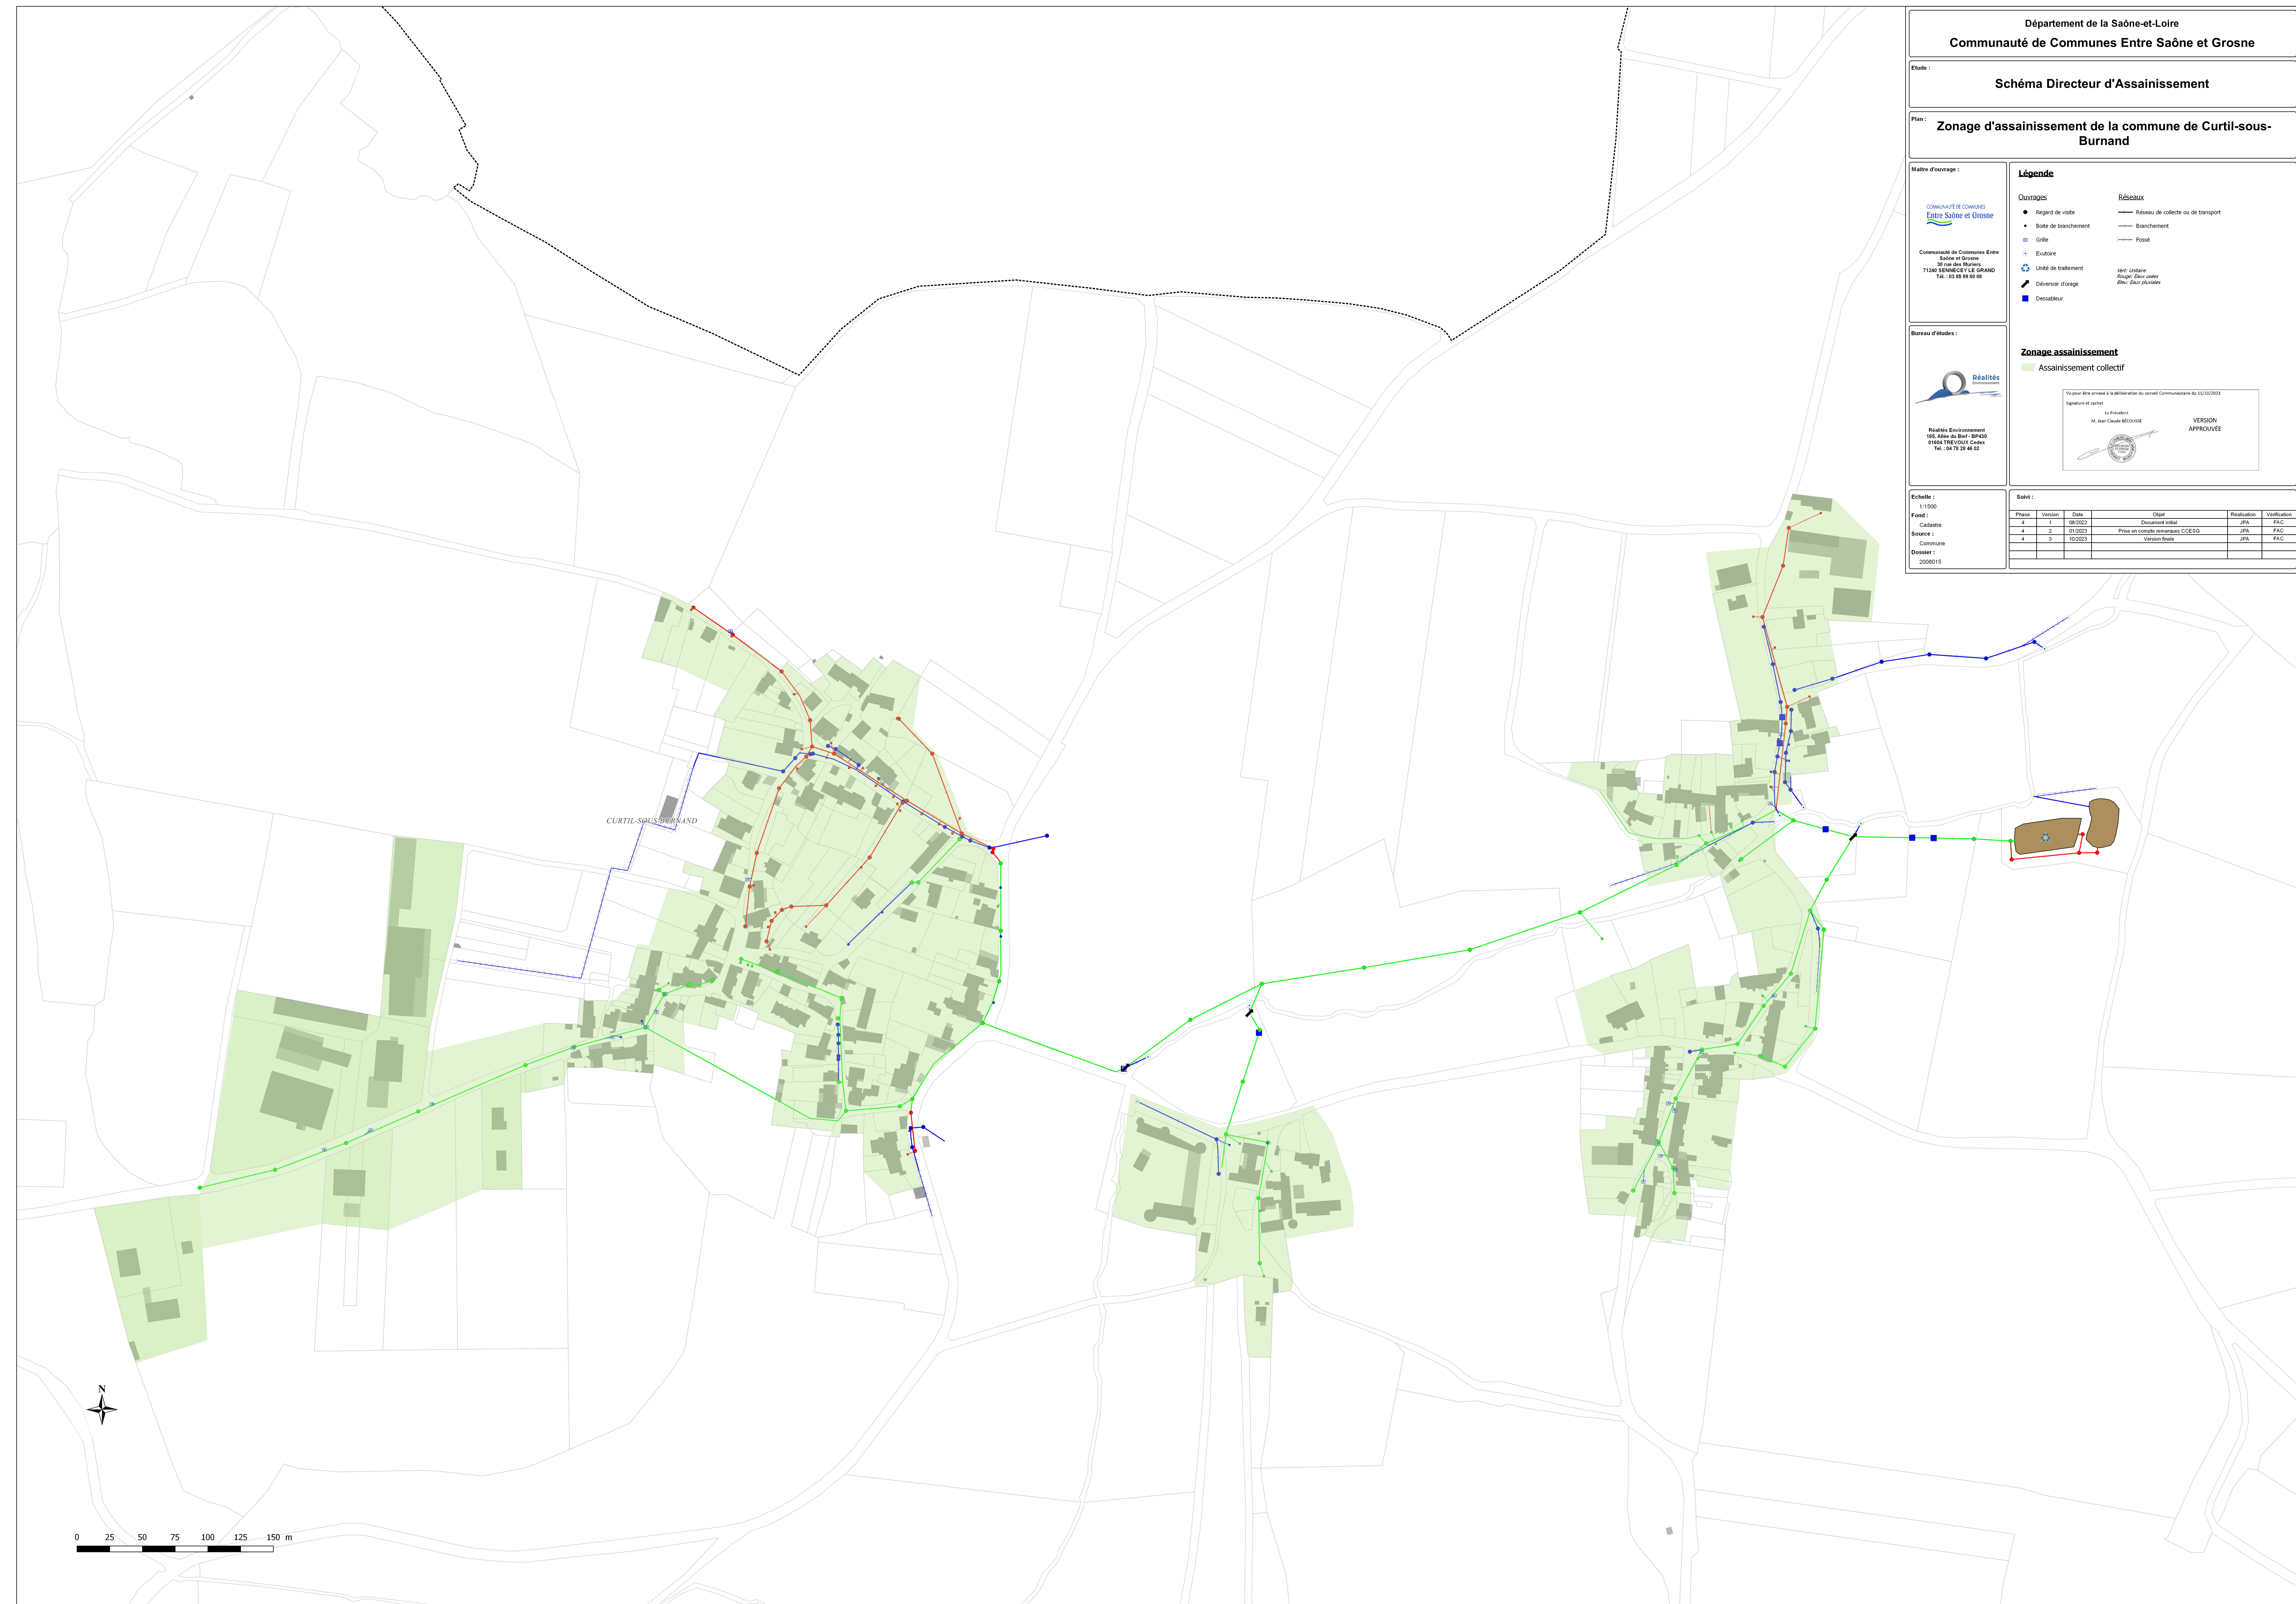

Département de la Saône-et-Loire

Communauté de Communes Entre Saône et Grosne

Etude :

Schéma Directeur d'Assainissement

Plan :

Zonage d'assainissement de la commune d'Etrigny

Maitre d'ouvrage :

COMMUNAUTÉ DE COMMUNES
Entre Saône et Grosne

Communauté de Communes Entre
Saône et Grosne
71240 SEMENET-LE-GRAND
Tél. : 03 85 99 80 08

Bureau d'études :

Réalités
Environnement

Réalités Environnement
166, Allée du Bief - BP430
91004 TREVOUX Cedex
Tél. : 04 78 28 48 02

Légende

Ouvrages

● Regard de visite

■ Boite de branchement

⊞ Grille

⊞ Evuibre

♻️ Unité de traitement

⬇️ Déversoir d'orage

■ Dessableur

Réseaux

— Réseau de collecte ou de transport

— Branchement

— Fossé

— Inconnu

Vert: Lignes
Rouge: Exco. ouve
Bleu: Eau pluviale

Zonage assainissement

Assainissement collectif

Vu pour être annexé à la délibération du conseil Communautaire du 11/10/2023

Signature et cachet

Le Président
M. Jean-Claude BÉGIN

VERSION
APPROUVÉE

Etchelle :

1:2000

Fond :

Cadastr

Source :

Commune

Dossier :

2008015

Suiv :

Phase	Versio	Date	Objet	Réalisation	Vérification
4	1	09/2022	Document initial	JPA	FAC
4	2	01/2023	Prise en compte remarques CDESIS	JPA	FAC
4	3	10/2023	Versio finale	JPA	FAC

The main map displays the sewerage network for the commune of Etrigny. It features a cadastral map background with green shaded areas indicating the zones for collective treatment. A network of red lines represents the sewerage system, including main collection lines and individual branchings to buildings. Blue lines indicate the locations of existing or planned ditches. Various symbols are used to mark specific infrastructure: black dots for inspection points, brown squares for connection boxes, blue squares with a cross for grates, blue circles with a cross for manholes, green circles with a cross for treatment units, and black arrows for overflow points. A north arrow is located in the bottom left corner, and a scale bar below it shows distances from 0 to 150 meters.

This inset map provides a detailed view of a specific area within the main map, showing a cluster of buildings and their connection to the sewerage network. It highlights the green treatment zones and the red network lines, showing how individual properties are connected to the main collection system. The map also shows the proximity to a ditch (blue line) and a treatment unit (green circle with a cross).

Département de la Saône-et-Loire

Communauté de Communes Entre Saône et Grosne

Etude :

Schéma Directeur d'Assainissement

Plan :

Zonage d'assainissement de la commune de Gigny-sur-Saône

Maitre d'ouvrage :

COMMUNAUTÉ DE COMMUNES
Entre Saône et Grosne

Communauté de Communes Entre Saône et Grosne
71240 SEMENET-LE-GRAND
Tél. : 03 95 99 80 00

Bureau d'études :

Réalités Développement

Réalités Environnement
166, Allée du Bief - BP430
91604 TREVOUX Cedex
Tél. : 04 70 20 40 02

Légende

Ouvrages

● Regard de visite

■ Boite de branchement

⊞ Grille

○ Evulore

♻️ Unité de traitement

■ Dessaboteur

⊙ Poste de relevage

Réseaux

— Réseau de collecte ou de transport

— Branchement

— Fossé

→→→ Refoulement

Vert: Linéaire
Rouge: Exco collect
Bleu: Exco pluviales

Zonage assainissement

Assainissement collectif

Ne peut être annexé à la délibération du conseil Communautaire n° 117/2023

Signature et Cachet

Le Président
M. Jean-Claude RECOUSSE

VERSION APPROUVÉE

Table

Phase

Version

Date

Objet

Réalisation

Vérification

4

1

09/2022

Document initial

JPA

FAC

4

2

01/2023

Prise en compte remarques CCESG

JPA

FAC

4

3

10/2023

Versoin finale

JPA

FAC

Echelle :

1:2500

Fond :


Cadastre

Source :

Commune

Dossier :

2008015

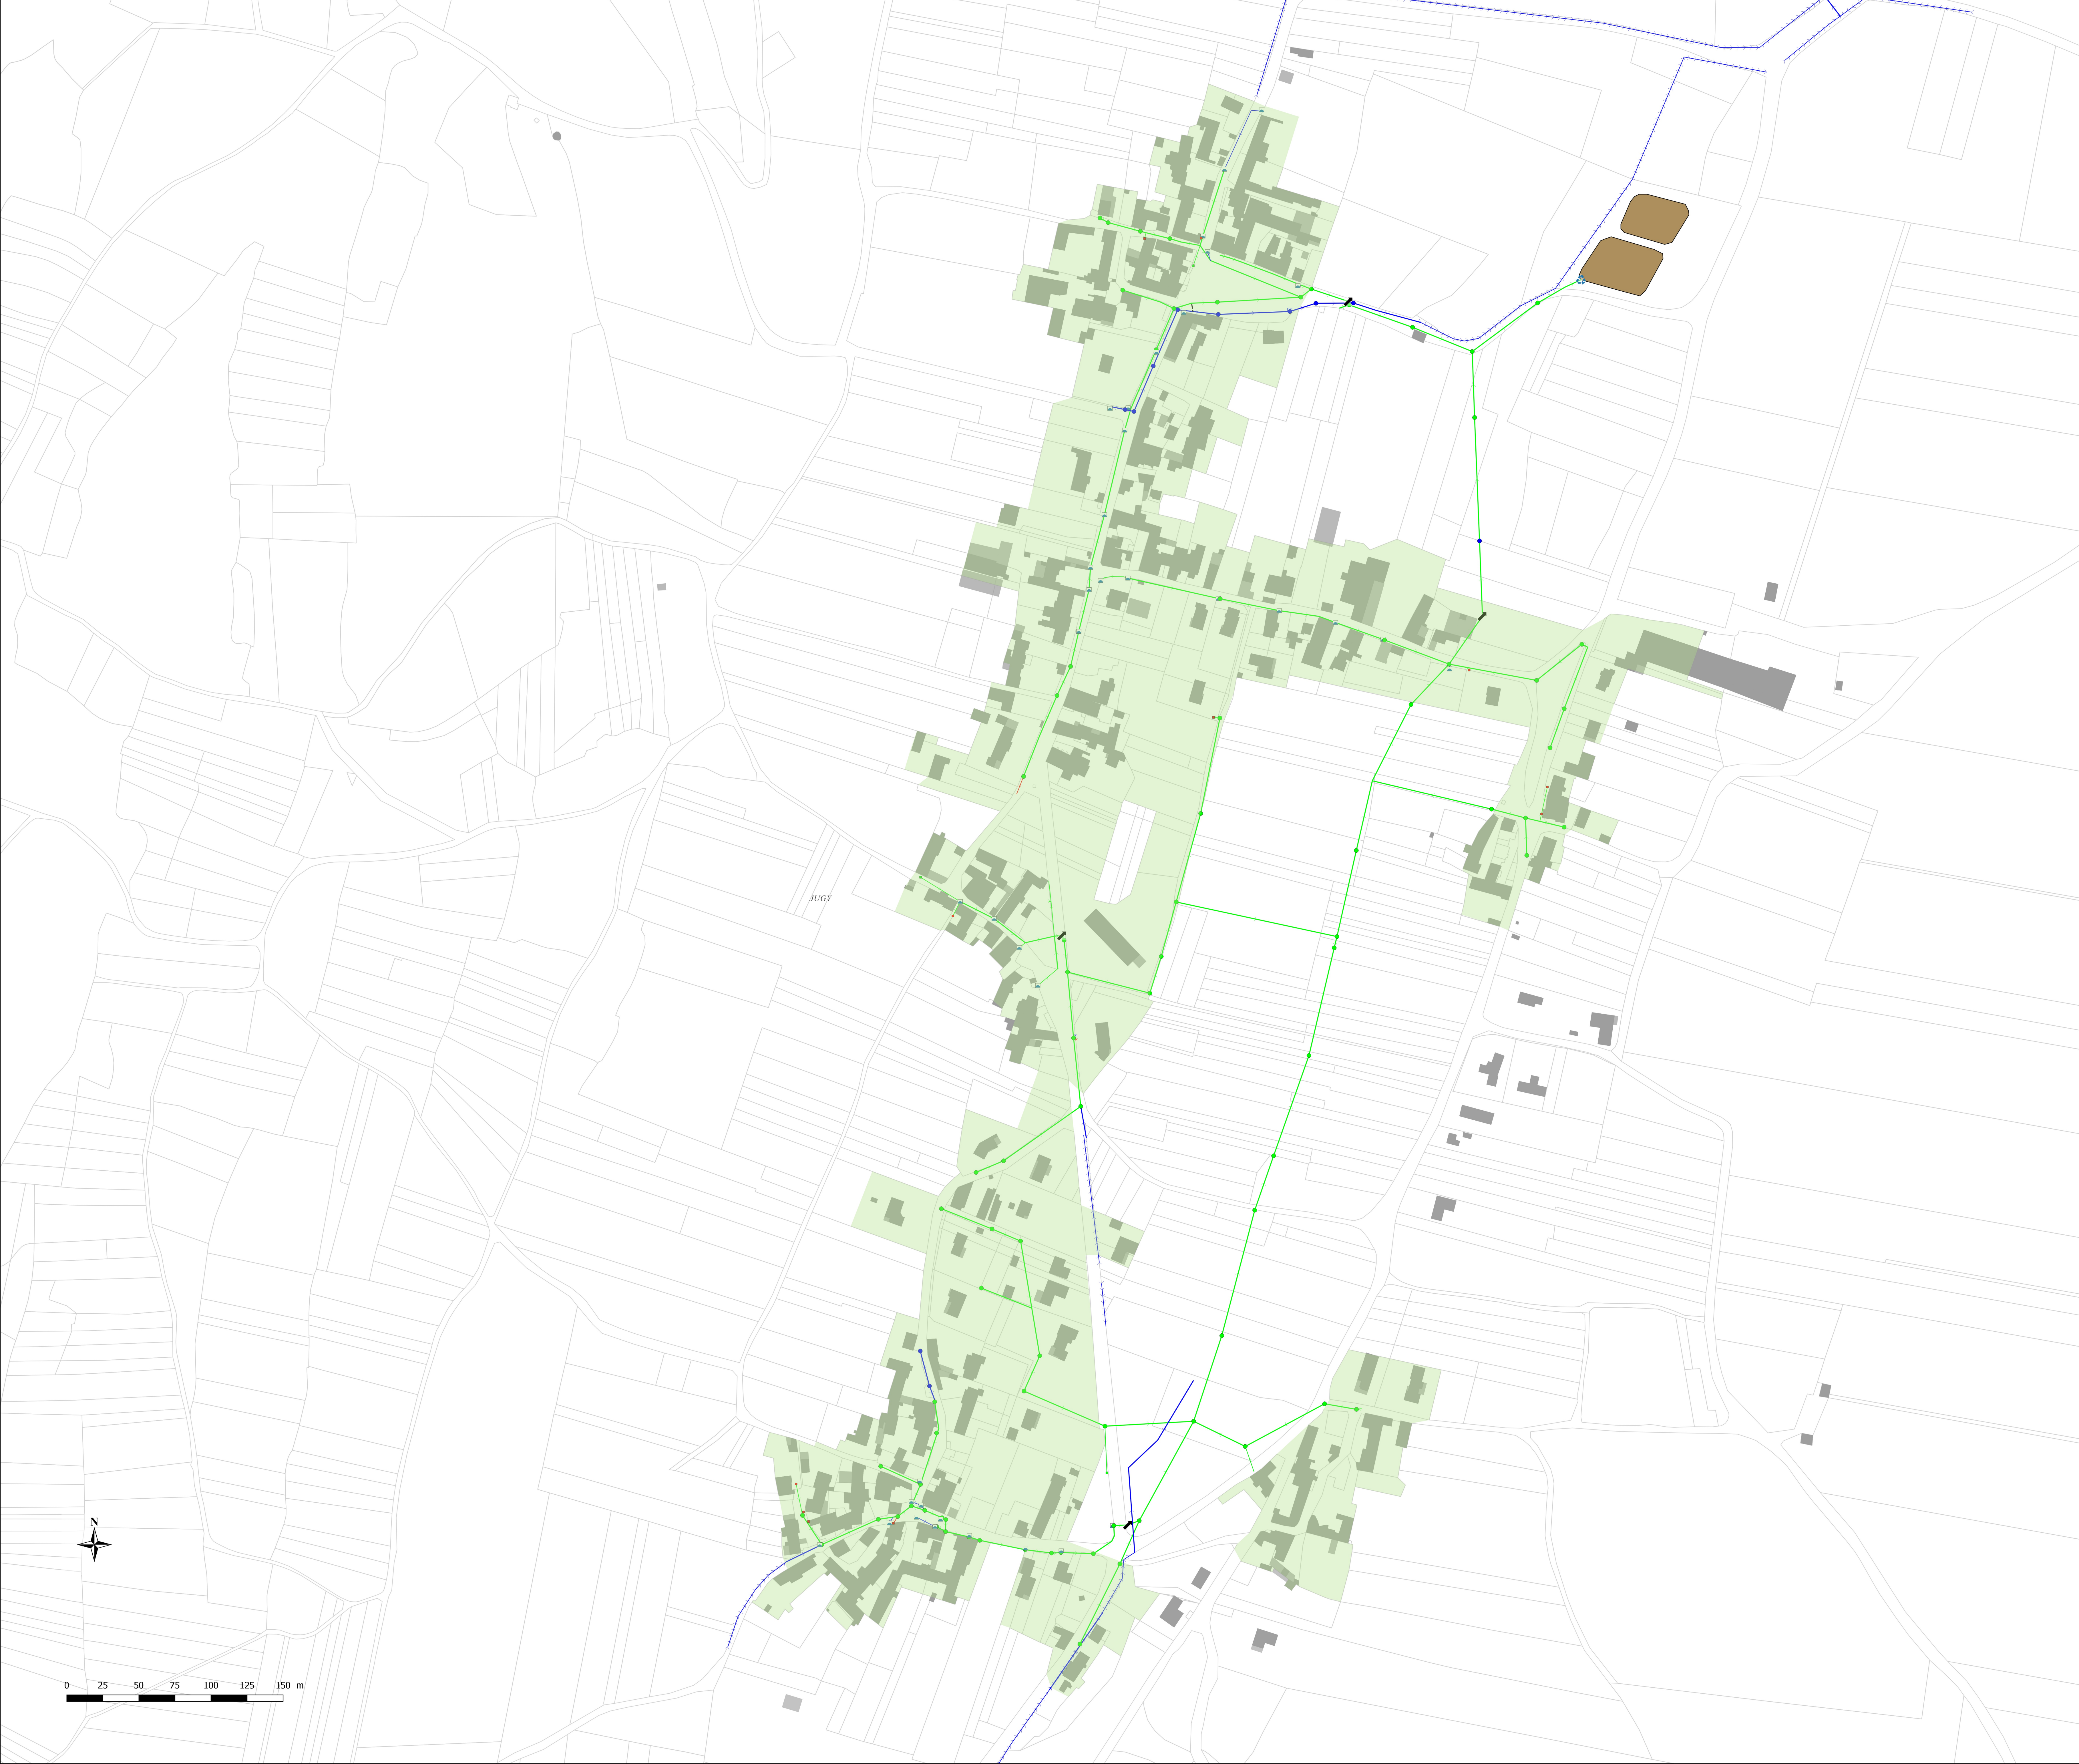

Département de la Saône-et-Loire

Communauté de Communes Entre Saône et Grosne

Etude :

Schéma Directeur d'Assainissement

Plan :

Zonage d'assainissement de la commune de Jugy

Maitre d'ouvrage :

COMMUNAUTÉ DE COMMUNES

Entre Saône et Grosne

Communauté de Communes Entre Saône et Grosne

30 rue des Buriers

71240 SENNECEY LE GRAND

Tél. : 03 85 88 80 00

Bureau d'études :

Réalités Environnement

Réalités Environnement

165 Allée du Bief - BP430

59684 TREVIOUS Cedex

Tél. : 04 78 28 46 02

Légende

Ouvrages

● Regard de visite

● Boîte de branchement

■ Grille

■ Avaloir

■ Unité de traitement

■ Déversoir d'orage

Réseaux

--- Hors service

— Réseau de collecte ou de transport

— Branchement

— Fossé

Vert : Usine

Rouge : Eau usée

Bleu : Eau pluviale

Zonage assainissement

Assainissement collectif

Vo pour être annexé à la délibération du conseil Communautaire du 12/10/2022

Signature et cachet

Le Président

M. Jean Claude MICHAUX

VERSION APPROUVÉE

Echelle :

1:1500

Fond :

Cadastral

Source :

Commune

Dossier :

2008015

Suivi :

Phase	Vers	Date	Objet	Réalisation	Vérification
4	1	08/2022	Document initial	JPA	FAC
4	2	01/2023	Prise en compte remarques CCESS	JPA	FAC
4	3	10/2023	Vers	JPA	FAC

Département de la Saône-et-Loire

Communauté de Communes Entre Saône et Grosne

Etude :

Schéma Directeur d'Assainissement

Plan :

Zonage d'assainissement de la commune de La Chapelle-de-Bragny

Maitre d'ouvrage :

COMMUNAUTÉ DE COMMUNES
Entre Saône et Grosne

Communauté de Communes Entre
Saône et Grosne
35 rue des Mûriers
71240 SEMENET-LE-GRAND
Tél. : 03 85 99 80 08

Bureau d'études :

Réalités
Développement

Réalités Environnement
166, Allée du Bief - BP430
91044 TREVOUX Cedex
Tél. : 04 78 28 48 02

Légende

Ouvrages

● Regard de visite

■ Boite de branchement

⊞ Extrémité de chemin de grille

⊞ Grille

○ Eutoire

⊞ Avaloir

♻️ Unité de traitement

⚡ Déversoir d'orage

⊞ Poste de relevage

Réseaux

--- Hors service

— Réseau de collecte ou de transport

— Branchement

→ Fossé

→→→ Refoulement

Vert: Linaire

Rouge: Eau usée

Bleu: Eau pluviale

Zonage assainissement

Assainissement collectif

Vu pour être annexé à la délibération du conseil communautaire du 11/09/2023

Signature et cachet

Le Président
M. Jean-Charles BÉGINNÉ

VERSION
APPROUVÉE

Etchelle :

1:2000

Fond :

Cadastré

Source :

Commune

Dossier :

2008015

Suivi :

Phase	Versión	Date	Objet	Réalisation	Vérification
4	1	09/2022	Document initial	JPA	FAC
4	2	01/2023	Prise en compte remarques CDESIS	JPA	FAC
4	3	10/2023	Versión finale	JPA	FAC



Département de la Saône-et-Loire

Communauté de Communes Entre Saône et Grosne

Etude :

Schéma Directeur d'Assainissement

Plan :

Zonage d'assainissement de la commune de Laives

Maitre d'ouvrage :


Communauté de Communes Entre Saône et Grosne
30 rue des Burons
71240 SENECEY LE GRAND
Tél. : 03 85 58 80 00

Bureau d'études :


Réalités Environnement
165 Allée du Bief - BP430
69684 TREVOUX Cedex
Tél. : 04 78 28 46 02

Légende

Ouvrages

- Regard de visite
- Boite de branchement
- Extrémité de chemin de grille
- Grille
- Eutrobie
- Avancé
- Unité de traitement
- Déversoir d'orage
- Dessaboteur
- Poste de relèvement

Réseaux

- Réseau de collecte ou de transport
- Branchement
- Fossé
- Refoulement
- Vent: Linaire
- River: Eau usée
- Direc: Eau pluviale

Zonage assainissement

- Assainissement collectif

Vu pour être annexé à la délibération du conseil Communautaire du 11/05/2003

Signature et cachet

Le Président

M. Jean-Claude BÉGUIN

VERSION APPROUVÉE

Echelle :

1:2500

Fond :

Cadastrale

Source :


Commune

Dossier :

2008015

Suivi :

Phase	Vers	Date	Objet	Réalisation	Vérification
4	1	08/2022	Document initial	JPA	FAC
4	2	01/2023	Prise en compte remarques CCESS	JPA	FAC
4	3	10/2023	Vers	JPA	FAC

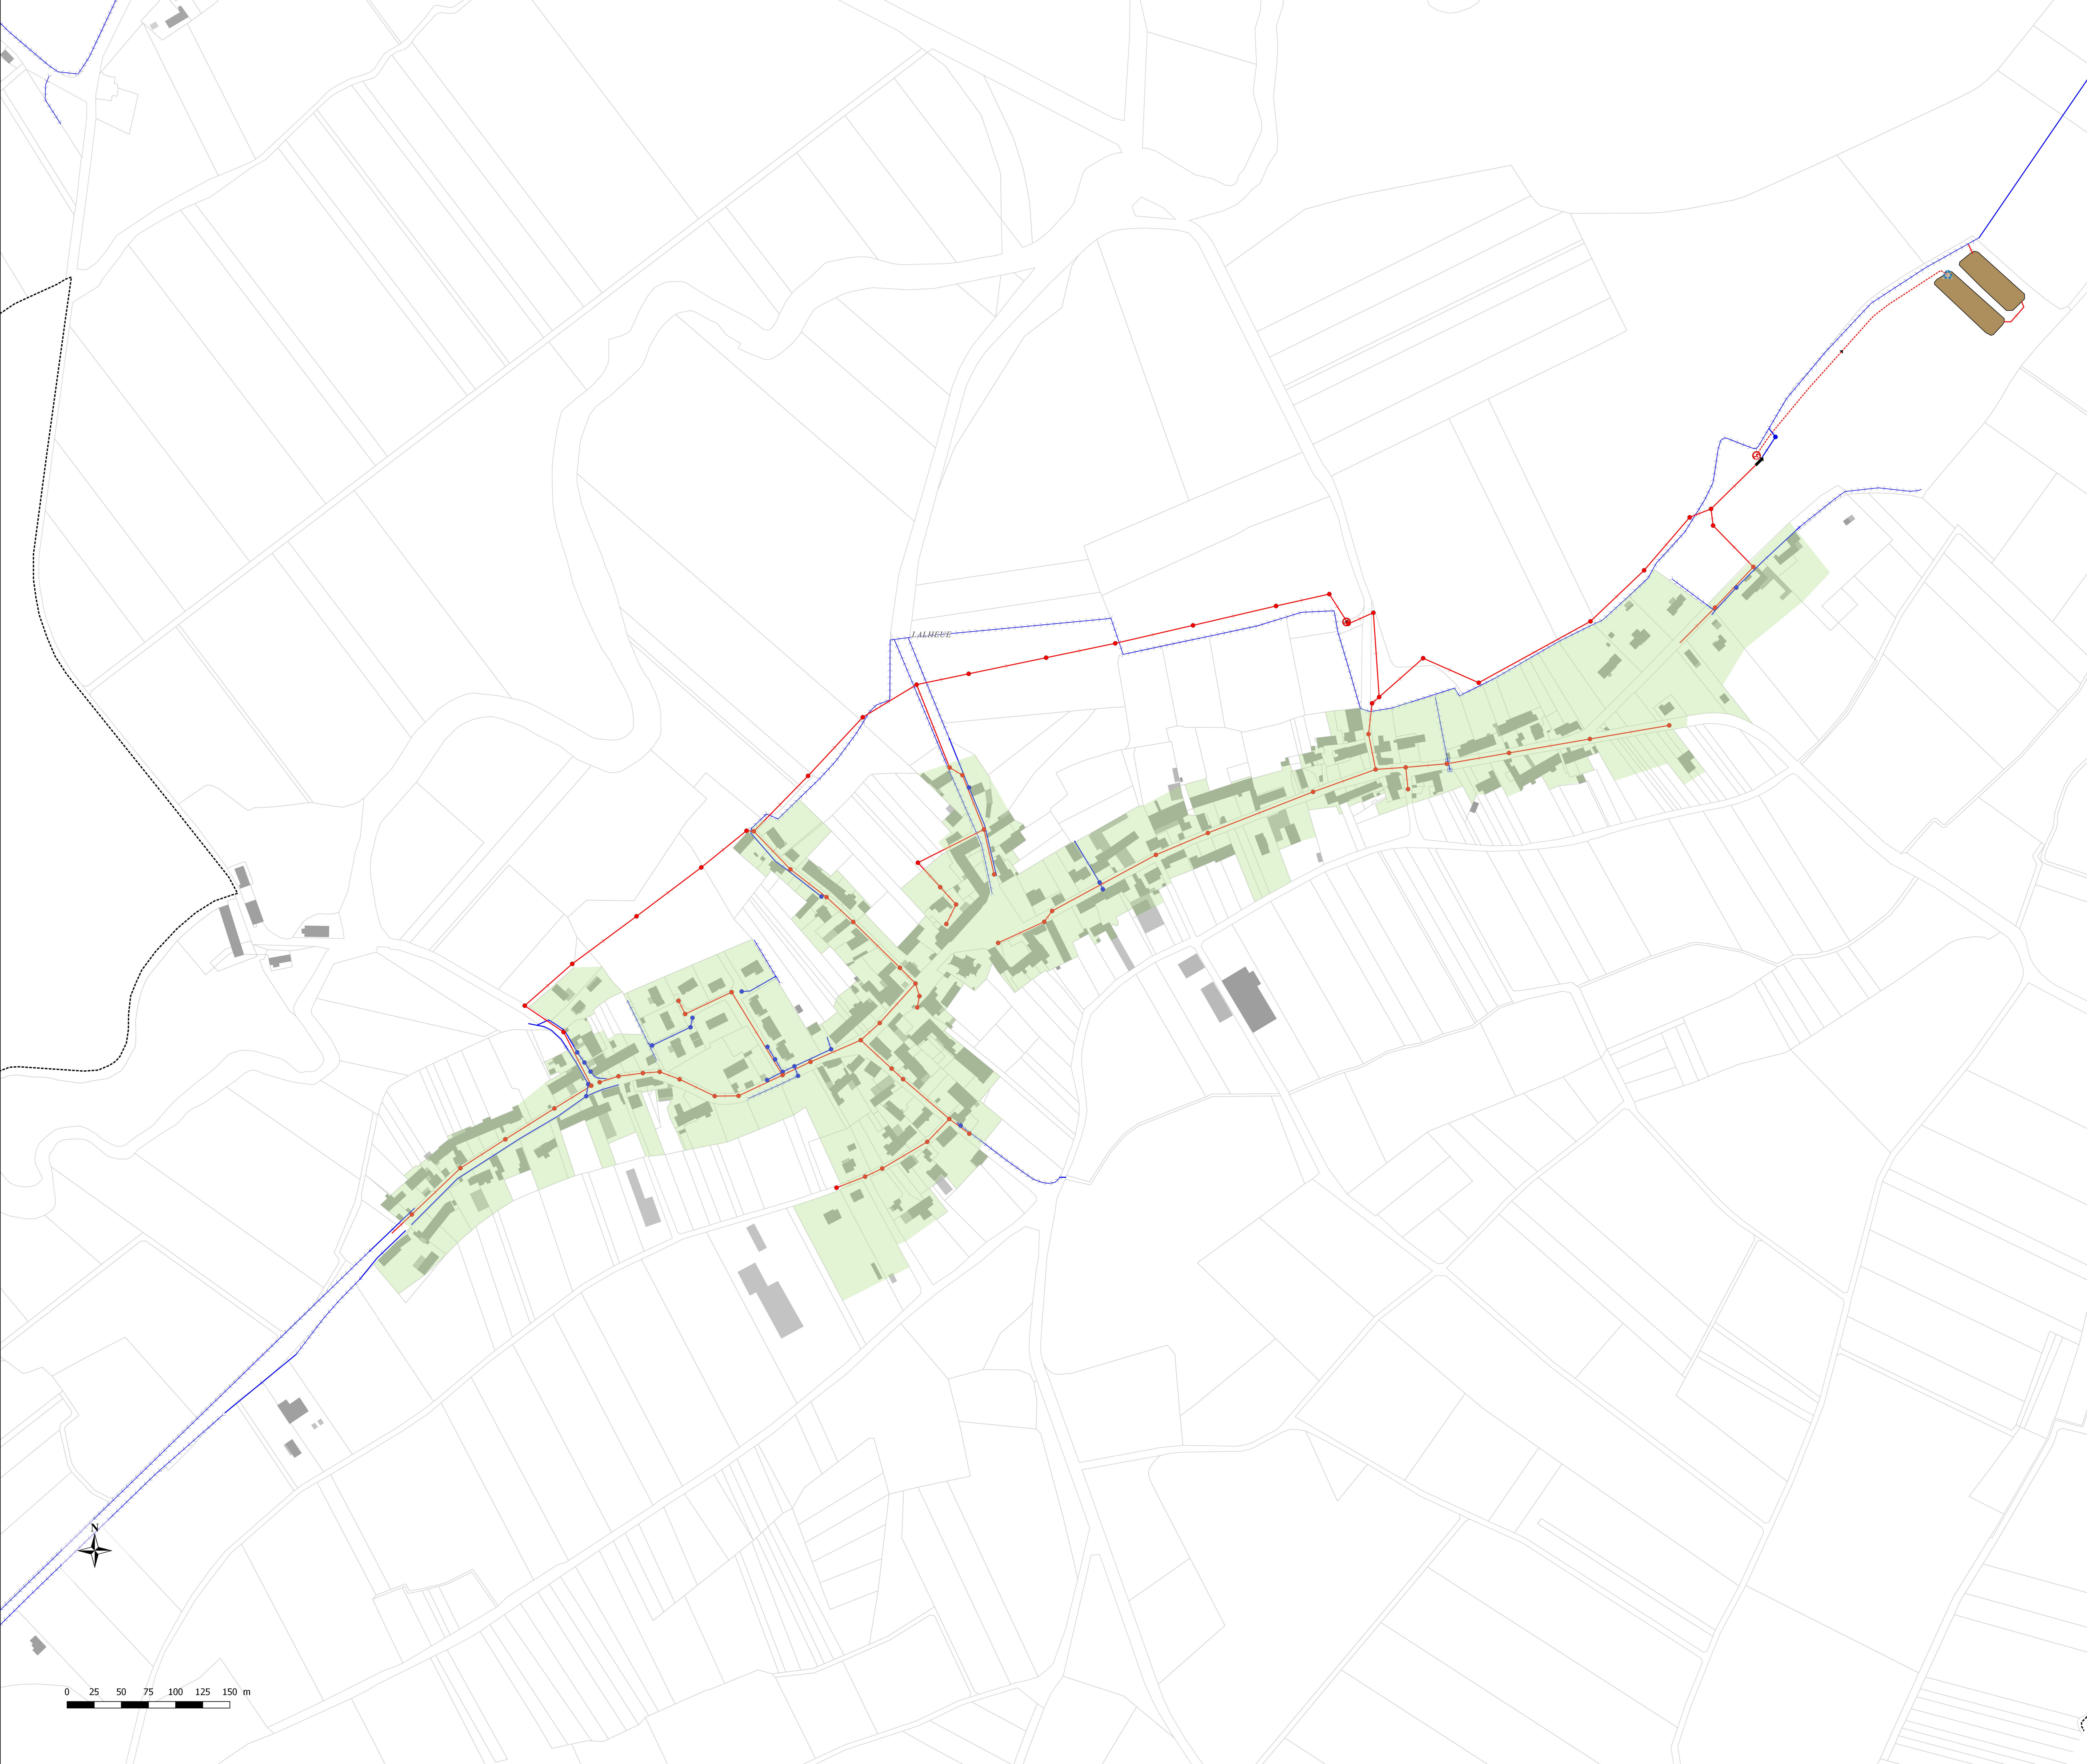

Département de la Saône-et-Loire

Communauté de Communes Entre Saône et Grosne

Etude :

Schéma Directeur d'Assainissement

Plan :

Zonage d'assainissement de la commune de Lalheue

Maitre d'ouvrage :

COMMUNAUTÉ DE COMMUNES

Entre Saône et Grosne

Communauté de Communes Entre Saône et Grosne

30 rue des Burons

71240 SENNECEY LE GRAND

Tél. : 03 85 88 88 66

Bureau d'études :

Réalités

Environnement

Réalités Environnement

165 Allée du Bief - BP430

51660 TREVOUX Cedex

Tél. : 04 78 28 46 02

Légende

Ouvrages

●

 Regard de visite

⊞

 Grille

♻️

 Unité de traitement

⚡

 Déversoir d'orage

⊝

 Poste de relevage

Réseaux

—

 Réseau de collecte ou de transport

—

 Fosse

→

 Refoulement

Vert : Usine

Rouge : Eau usée

Bleu : Eau pluviale

Zonage assainissement

Assainissement collectif

Vu pour être annexé à la délibération du conseil Communautaire du 11/05/2023

Signature et cachet

Le Président

M. Jean Claude BÉCOULE

VERSION APPROUVÉE

Echelle :

1:2000

Fond :

Cadastral

Source :

Commune

Dossier :

2008015

Suivi :

Phase	Vers	Date	Objet	Réalisation	Vérification
4	1	08/2022	Document initial	JPA	FAC
4	2	01/2023	Prise en compte remarques CCESS	JPA	FAC
4	3	10/2023	Vers	JPA	FAC
			Vers		
			Vers		

Département de la Saône-et-Loire

Communauté de Communes Entre Saône et Grosne

Etude :

Schéma Directeur d'Assainissement

Plan :

Zonage d'assainissement de la commune de Malay

Maitre d'ouvrage :

COMMUNAUTÉ DE COMMUNES

Entre Saône et Grosne

Communauté de Communes Entre Saône et Grosne
71240 SEMENET-LE-GRAND
Tél. : 03 85 99 80 08

Bureau d'études :

Réalités Environnement

166, Allée du Bief - BP430
91004 TREVOUX Cedex
Tél. : 04 78 28 48 02

Légende

Ouvrages

● Regard de visite

■ Boite de branchement

⊞ Grille

⊞ Evuibre

⊞ Unité de traitement

⚡ Déversoir d'orage

Réseaux

— Réseau de collecte ou de transport

— Branchement

— Fosse

Vert: Linéaire

Rouge: Eau usée

Bleu: Eau pluviale

Zonage assainissement

Assainissement collectif

Vu pour être annexé à la délibération du conseil Communautaire du 12/10/2023

Signature et cachet

La Président

M. Jean-Claude BÉCHAM

VERSION

APPROUVÉE

Etchelle :

1:2500

Fond :

Cadastré

Source :

Commune

Dossier :

2008015

Suiv :

Phase	Versio	Date	Objet	Réalisation	Vérification
4	1	09/2022	Document initial	JPA	FAC
4	2	01/2023	Prise en compte remarques CDESIS	JPA	FAC
4	3	10/2023	Versio finale	JPA	FAC

La Place

This map shows the sewerage network for the La Place area. A green shaded region indicates the collective sewerage catchment zone. The network is depicted with red lines for wastewater and blue lines for rainwater. Key features include a treatment unit (blue square with a cross) and several inspection points (black dots). A north arrow and a scale bar (0 to 150m) are located in the bottom left corner.

Ougy


This map shows the sewerage network for the Ougy area. A green shaded region indicates the collective sewerage catchment zone. The network is depicted with red lines for wastewater and blue lines for rainwater. Key features include a treatment unit (blue square with a cross) and several inspection points (black dots). A north arrow and a scale bar (0 to 150m) are located in the bottom left corner.

Bourg

This map shows the sewerage network for the Bourg area. A green shaded region indicates the collective sewerage catchment zone. The network is depicted with red lines for wastewater and blue lines for rainwater. Key features include a treatment unit (blue square with a cross) and several inspection points (black dots). A north arrow and a scale bar (0 to 150m) are located in the bottom left corner.

Cortemblin

This map shows the sewerage network for the Cortemblin area. A green shaded region indicates the collective sewerage catchment zone. The network is depicted with red lines for wastewater and blue lines for rainwater. Key features include a treatment unit (blue square with a cross) and several inspection points (black dots). A north arrow and a scale bar (0 to 150m) are located in the bottom left corner.

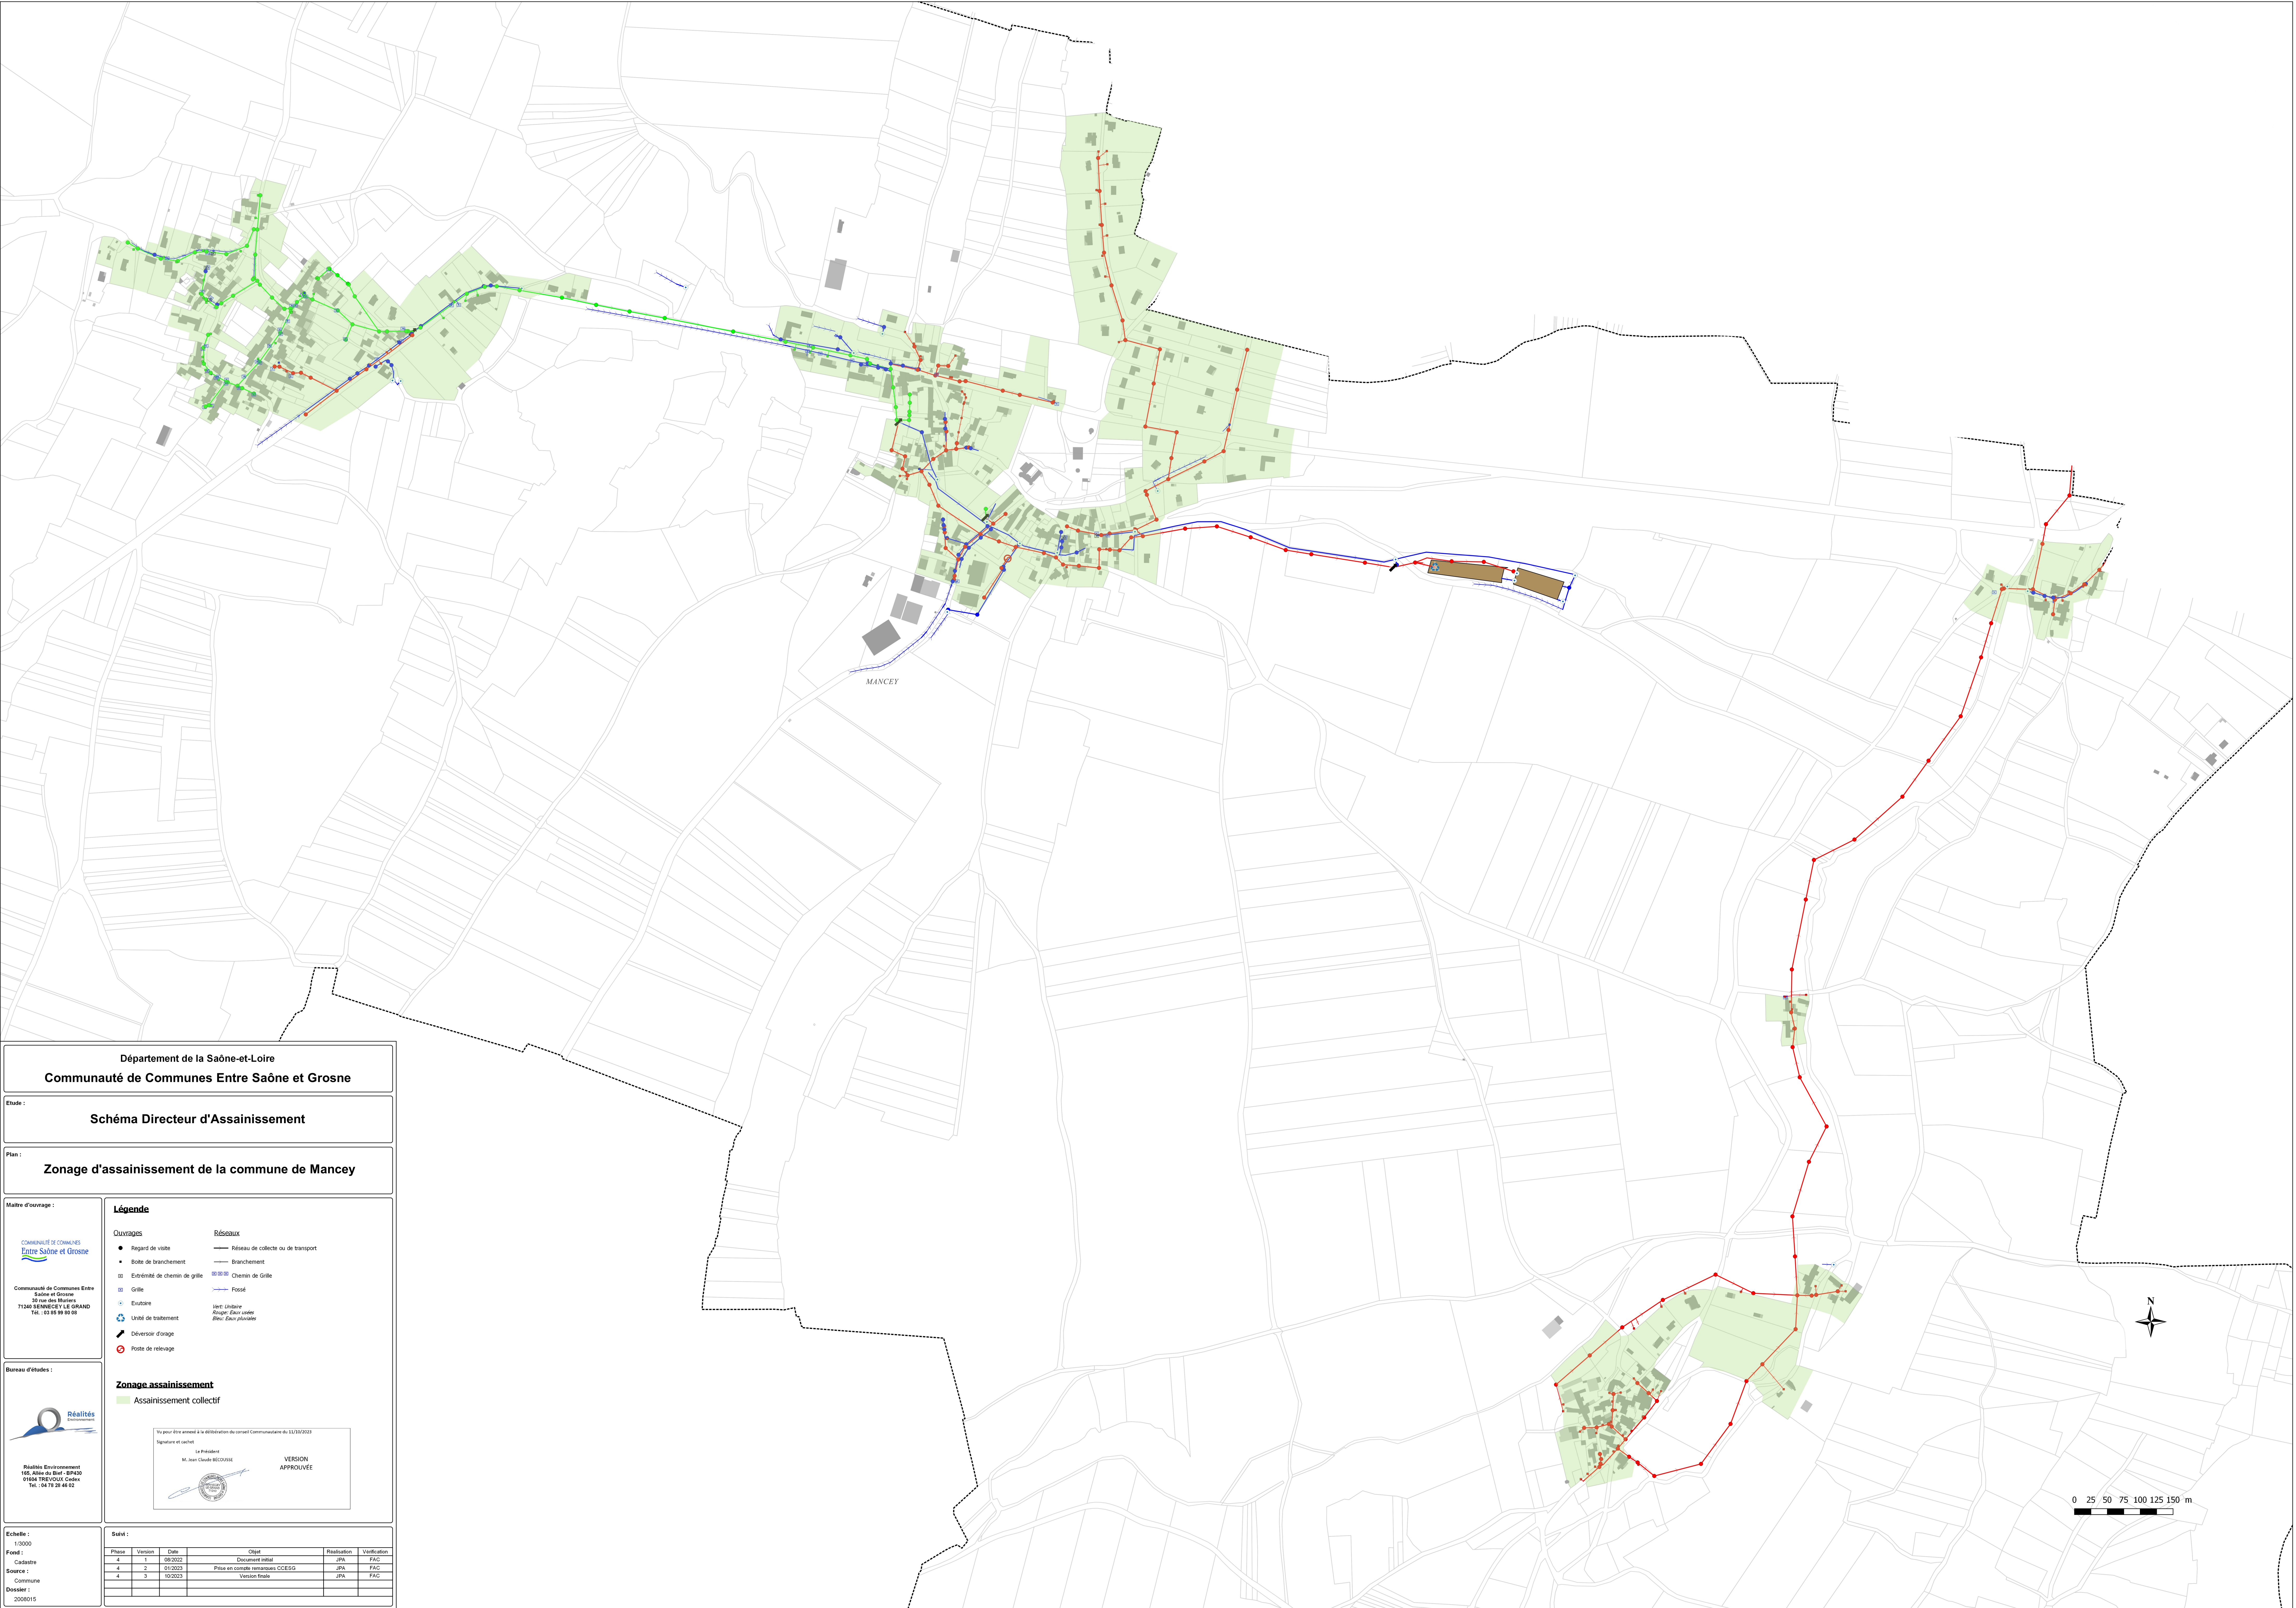

Département de la Saône-et-Loire

Communauté de Communes Entre Saône et Grosne

Etude :

Schéma Directeur d'Assainissement

Plan :

Zonage d'assainissement de la commune de Mancey

Maitre d'ouvrage :

COMMUNAUTÉ DE COMMUNES
Entre Saône et Grosne

Communauté de Communes Entre
Saône et Grosne
30 rue des Maires
71200 SENECEY L'É-GRAND
Tel. : 03 85 99 99 08

Bureau d'études :

Réalités
Environnement

Réalités Environnement
155, Allée du Bief - BP420
91004 TREVOUX Cedex
Tel. : 04 75 29 46 02

Ouvrages

● Regard de visite

■ Boite de branchement

⊠ Extrémité de chemin de grille

⊠ Grille

⊠ Evuore

⊠ Unité de traitement

⚡ Déversoir d'orage

⊠ Poste de relevage

Réseaux

— Réseau de collecte ou de transport

⊠ Branchement

⊠ Chemin de Grille

⊠ Fossé

Vert: Unitaire
Rouge: Eau usée
Bleu: Eau pluviale

Zonage assainissement

Assainissement collectif

Veuillez être attentif à la délimitation du conseil Communautaire du 11/07/2023

Signature et cachet

Le Président
M. Jean Claude BÉCOURGE

VERSION
APPROUVÉE

Scale :

1:2000

Font :

Cadastre


Source :

Commune

Dossier :

2008015

Phase	Versión	Date	Objet	Réalisation	Vérification
4	1	09/2022	Document initial	JPA	PAC
4	2	03/2023	Plan en comité mixte des CCESG	JPA	PAC
4	3	10/2023	Versión finale	JPA	PAC

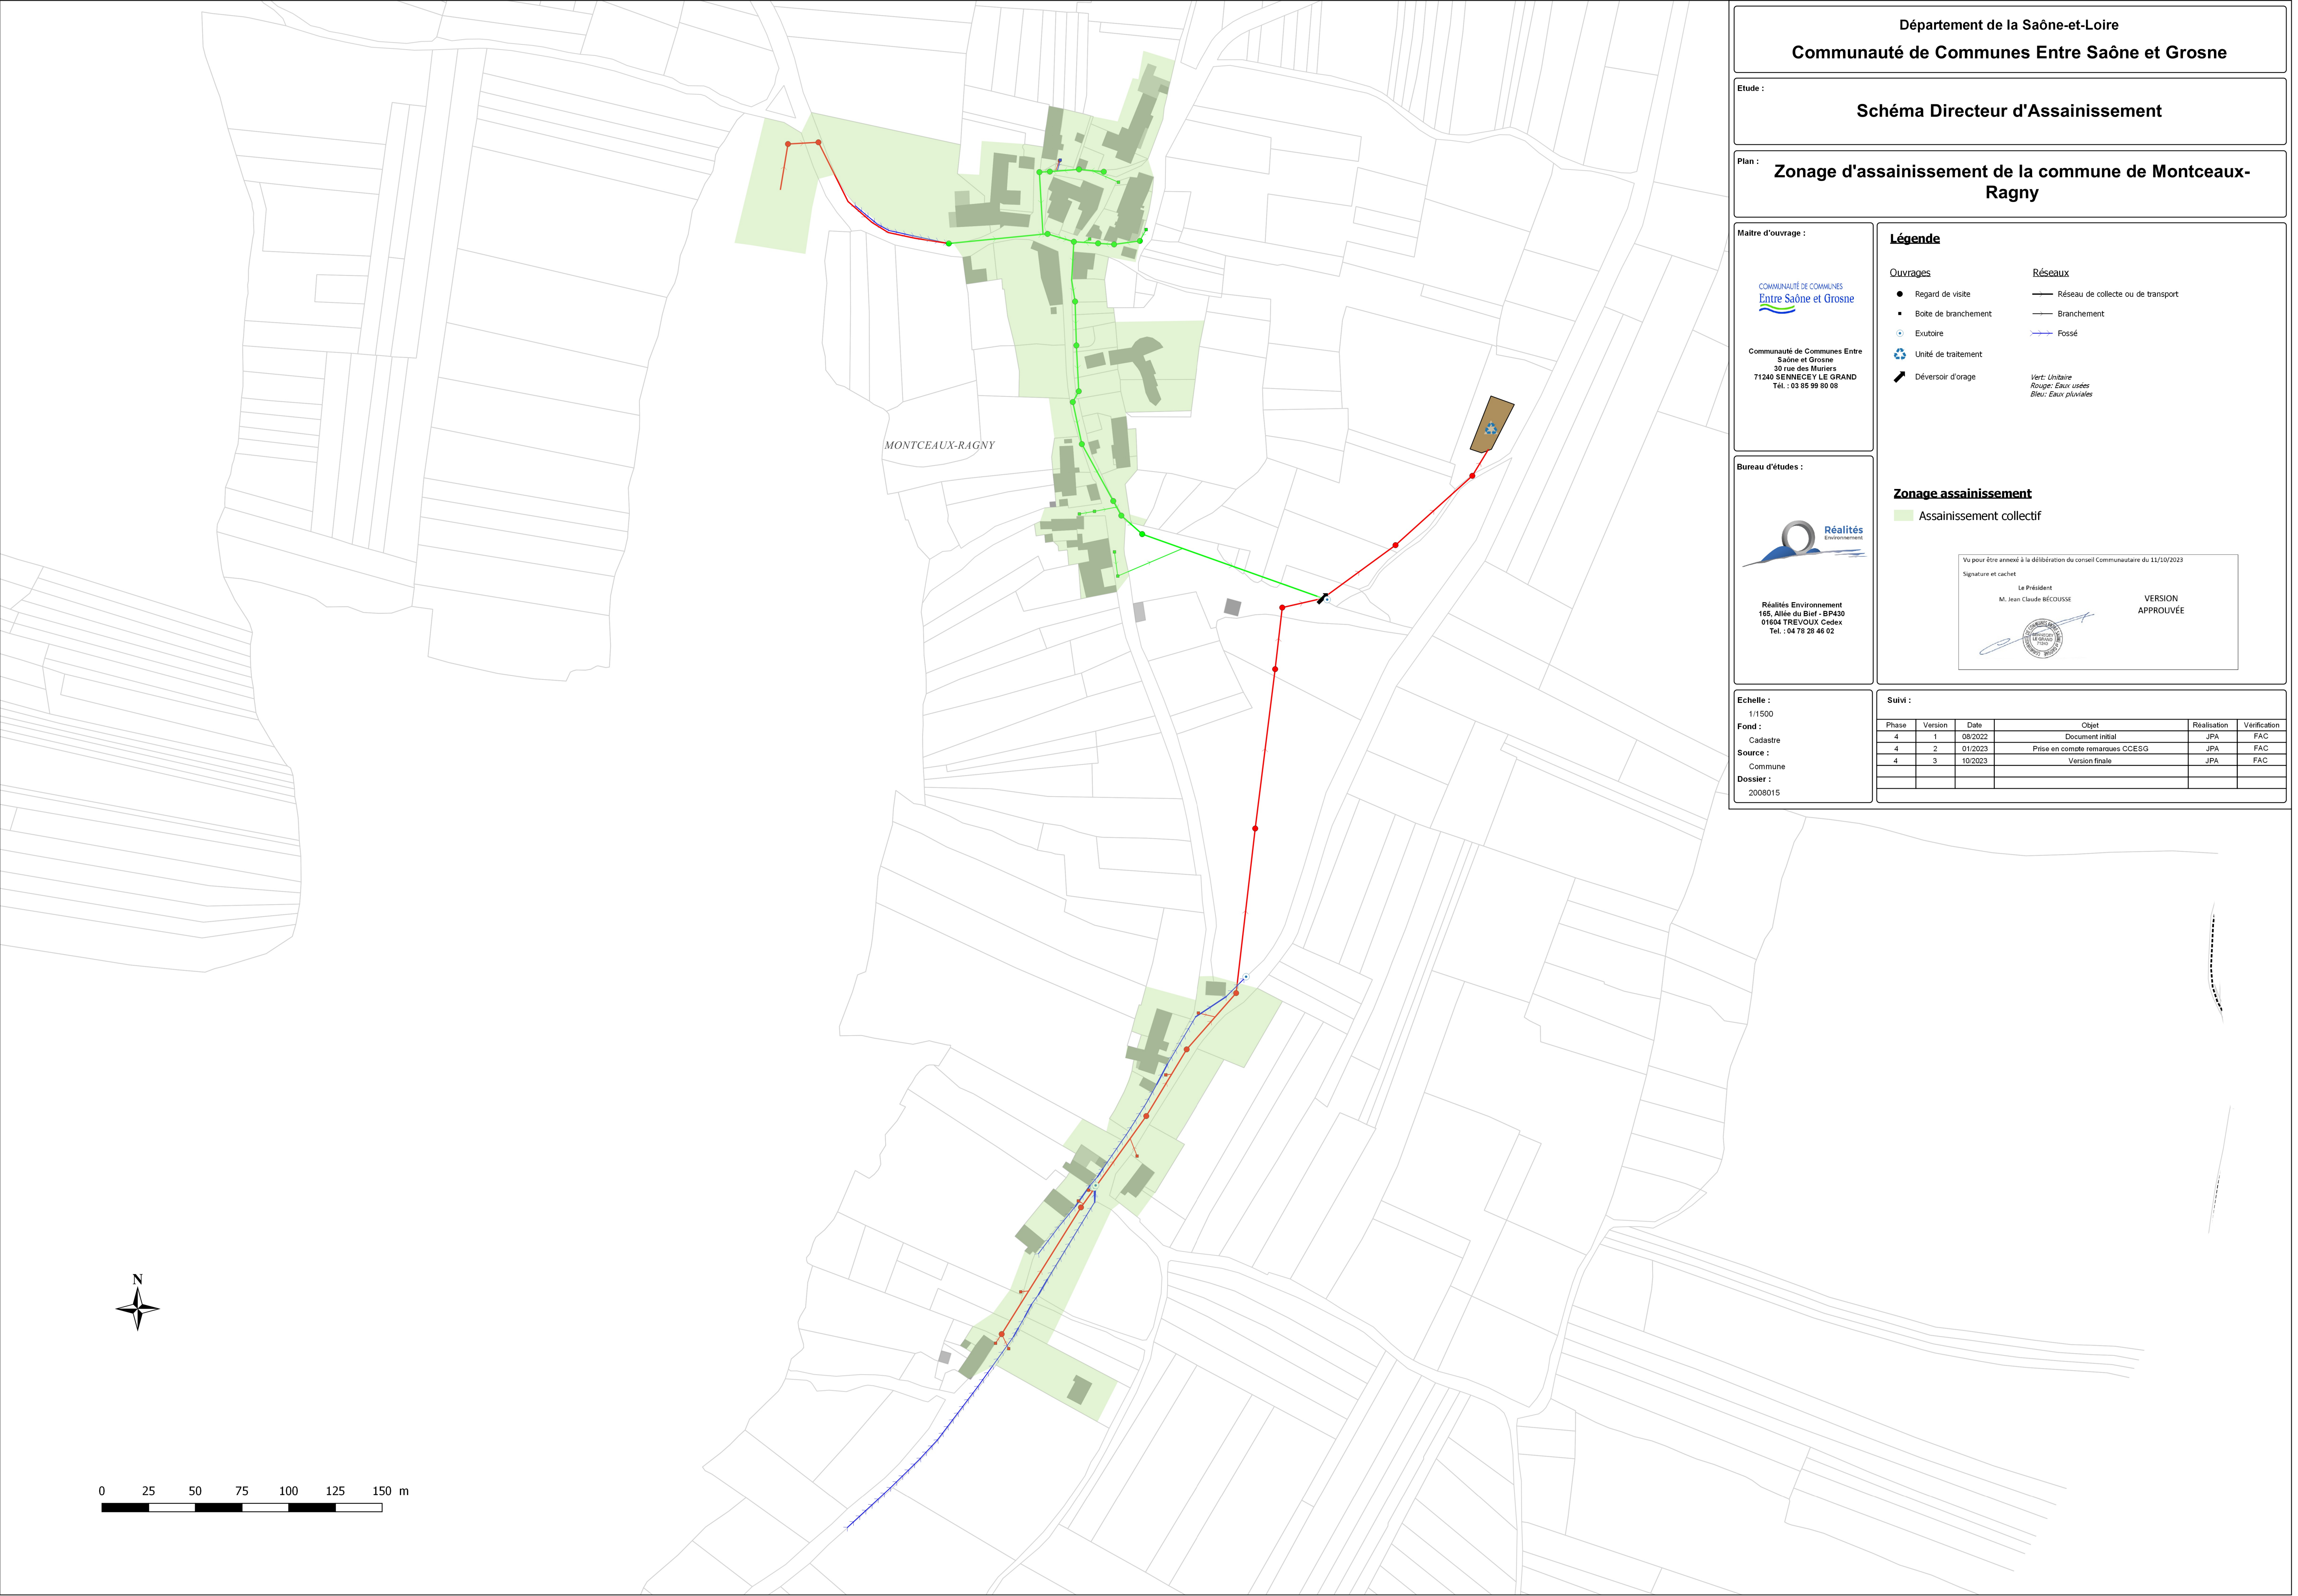

Département de la Saône-et-Loire

Communauté de Communes Entre Saône et Grosne

Etude :

Schéma Directeur d'Assainissement

Plan :

Zonage d'assainissement de la commune de Montceaux-Ragny

Maitre d'ouvrage :



Communauté de Communes Entre Saône et Grosne
30 rue des Muriers
71240 SENNECEY-LE-GRAND
Tél. : 03 85 99 80 08

Bureau d'études :



Réalités Environnement
165, Allée du Bief - BP430
01604 TREVOUX Cedex
Tél. : 04 78 28 46 02

Légende

Ouvrages

● Regard de visite

■ Boîte de branchement

○ Exutoire

♻️ Unité de traitement

⚡ Déversoir d'orage

Réseaux

— Réseau de collecte ou de transport

— Branchement

— Fossé

Vert: Unitaire

Rouge: Eaux usées

Bleu: Eaux pluviales

Zonage assainissement

■ Assainissement collectif

Vu pour être annexé à la délibération du conseil Communautaire du 11/10/2023

Signature et cachet

Le Président

M. Jean Claude BÉCOUSSE



VERSION APPROUVÉE

Echelle :

1/1500

Fond :

Cadastre

Source :

Commune

Dossier :

2008015

Suivi :

Phase	Version	Date	Objet	Réalisation	Vérification
4	1	08/2022	Document initial	JPA	FAC
4	2	01/2023	Prise en compte remarques CCESG	JPA	FAC
4	3	10/2023	Version finale	JPA	FAC

Département de la Saône-et-Loire

Communauté de Communes Entre Saône et Grosne

Etude :

Schéma Directeur d'Assainissement

Plan :

Zonage d'assainissement de la commune de Nanton

Maitre d'ouvrage :

COMMUNAUTÉ DE COMMUNES
Entre Saône et Grosne

Communauté de Communes Entre
Saône et Grosne
71240 SEMENET-LE-GRAND
Tél. : 03 85 99 80 08

Bureau d'études :

Réalités
Environnement

Réalités Environnement
166, Allée du Bief - BP430
91404 TREVOUX Cedex
Tél. : 04 78 28 48 02

Légende

Ouvrages

● Regard de visite

■ Bote de branchement

⊞ Extrémité de chemin de grille

⊞ Grille

⊞ Eutobre

⊞ Avaloir

♻️ Unité de traitement

⚡ Déversoir d'orage

■ Dessableur

Réseaux

— Réseau de collecte ou de transport

— Branchement

— Fossé

Vert: Linéaire
Rouge: Exco-vert
Bleu: Eau pluviale

Zonage assainissement

Assainissement collectif

Vo pour être annexé à la délibération du conseil Communautaire du 12/10/2023

Signature et cachet

Le Président
M. Jean-Claude RÉCOURS

VERSION
APPROUVÉE

Etchelle :

1:4000

Fond :

Cadastr

Source :


Commune

Dossier :

2008015

Suiv :

Phase	Vers	Date	Objet	Réalisation	Vérification
4	1	09/2022	Document initial	JPA	FAC
4	2	01/2023	Prise en compte remarques CDESIS	JPA	FAC
4	3	10/2023	Vers	JPA	FAC

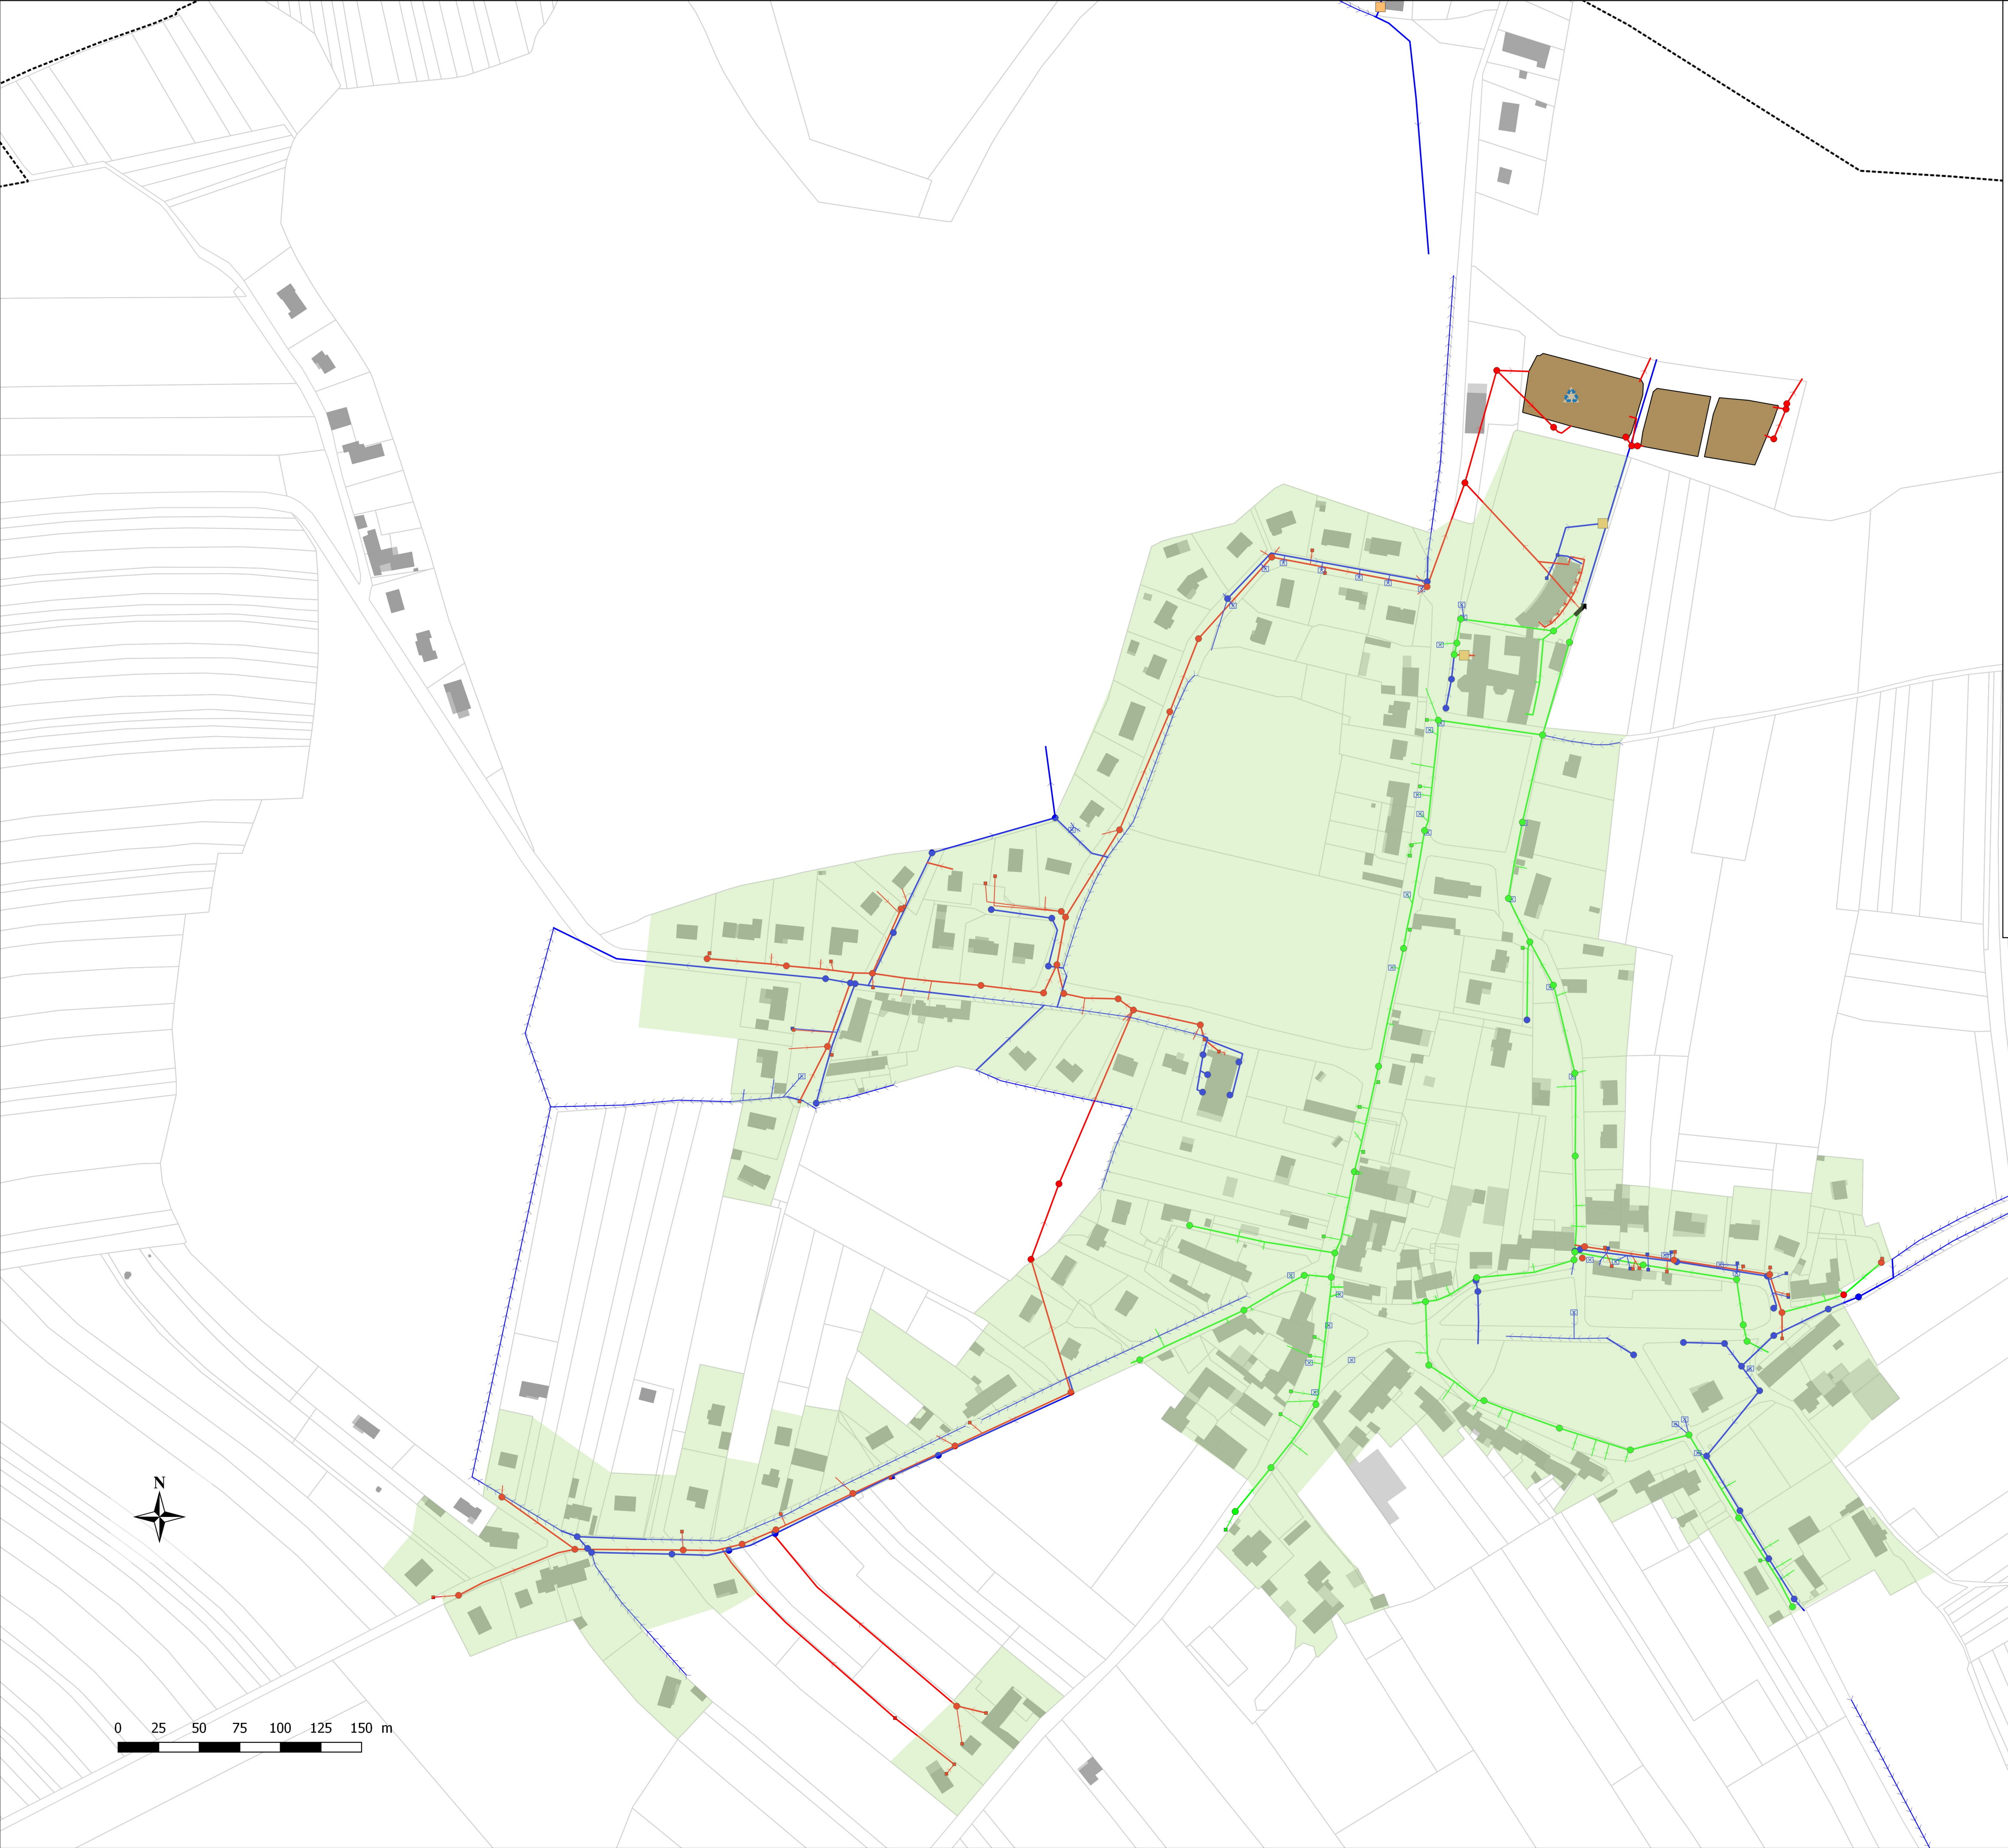

Département de la Saône-et-Loire

Communauté de Communes Entre Saône et Grosne

Etude :

Schéma Directeur d'Assainissement

Plan :

Zonage d'assainissement de la commune de Saint-Ambreuil

Maitre d'ouvrage :



Communauté de Communes Entre Saône et Grosne
30 rue des Muriers
71240 SENNECEY LE GRAND
Tél. : 03 85 99 80 08

Bureau d'études :



Réalités Environnement
165, Allée du Bief - BP430
01604 TREVOUX Cedex
Tél. : 04 78 28 46 02

Légende

Ouvrages

● Regard de visite

■ Boîte de branchement

□ Grille

♻️ Unité de traitement

⚡ Déversoir d'orage

■ Bac dégraisseur

Réseaux

— Réseau de collecte ou de transport

— Branchement

— Fossé

Vert: Unitaire

Rouge: Eaux usées

Bleu: Eaux pluviales

Zonage assainissement

■ Assainissement collectif

Vu pour être annexé à la délibération du conseil Communautaire du 11/10/2023

Signature et cachet

Le Président

M. Jean Claude BÉCOUSSE

VERSION APPROUVÉE

Echelle :

1/2000

Fond :

Cadastre

Source :

Commune

Dossier :

2008015

Suivi :

Phase	Vers	Date	Objet	Réalisation	Vérification
4	1	08/2022	Document initial	JPA	FAC
4	2	01/2023	Prise en compte remarques CCESG	JPA	FAC
4	3	10/2023	Version finale	JPA	FAC

Département de la Saône-et-Loire

Communauté de Communes Entre Saône et Grosne

Etude :

Schéma Directeur d'Assainissement

Plan :

Zonage d'assainissement de la commune de Saint-Cyr

Maitre d'ouvrage :

COMMUNAUTÉ DE COMMUNES
Entre Saône et Grosne

Communauté de Communes Entre
Saône et Grosne
71240 SAINTE-ET-LE-GRAND
Tél. : 03 85 99 80 08

Légende

Ouvrages

● Regard de visite

■ Boite de branchement

☐ Avaloir

♻️ Unité de traitement

⚡ Déversoir d'orage

⊗ Poste de relèvement

Réseaux

--- Hors service

— Réseau de collecte ou de transport

— Branchement

— Fossé

→ Refoulement

Voir: Linéaire
Rouge: Eau usée
Bleu: Eau pluviale

Bureau d'études :

Réalités
Développement

Réalités Environnement
166, Allée du Bief - BP430
91044 TREVOUX Cedex
Tél. : 04 78 28 48 02

Suivi :

Phase	Vers	Date	Objet	Réalisation	Vérification
4	1	06/2022	Document initial	JPA	FAC
4	2	01/2023	Prise en compte remarques CDESIS	JPA	FAC
4	3	10/2023	Version finale	JPA	FAC

Zonage assainissement

Assainissement collectif

Vu pour être annexé à la délibération du conseil Communautaire du 12/02/2024

Signature et Cachet

La Présidente

M. Jean-Claude BÉGIN

VERSION APPROUVÉE

Echelle : 1:2000

Fond : Cadastre

Source : Commune

Dossier : 2008015

Département de la Saône-et-Loire

Communauté de Communes Entre Saône et Grosne

Etude :

Schéma Directeur d'Assainissement

Plan :

Zonage d'assainissement de la commune de Savigny-sur-Grosne

Maitre d'ouvrage :

COMMUNAUTÉ DE COMMUNES

Entre Saône et Grosne

Communauté de Communes Entre Saône et Grosne

35 rue des Mûriers

71240 SEMENET-LE-GRAND

Tel : 03 85 99 80 08

Bureau d'études :

Réalités

Environnement

Réalités Environnement

166, Allée du Bief - BP430

91044 TREVOUX Cedex

Tel : 04 78 28 48 02

Légende

Ouvrages

● Regard de visite

■ Boite de branchement

⊞ Grille

○ Evulore

⚙ Avaloir

♻ Unité de traitement

⚡ Déversoir d'orage

■ Dessabilleur

⊝ Poste de relevage

Réseaux

— Réseau de collecte ou de transport

— Branchement

— Fossé

→→→ Refoulement

Vert : Linéaire

Rouge : Exco collect

Bleu : Eau pluviale

Zonage assainissement

Assainissement collectif

Nu pour être annexé à la délibération du conseil Communautaire du 11/05/2023

Signature et cachet

Le Président

M. Jean Claude BÉDOUTTE

VERSION APPROUVÉE

Echelle : 1:2000

Fond : Cadastre

Source : Commune

Dossier : 2008015

Suivi :

Phase	Version	Date	Objet	Réalisation	Vérification
4	1	09/2022	Document initial	JPA	FAC
4	2	01/2023	Prise en compte remarques CDESIS	JPA	FAC
4	3	10/2023	Version finale	JPA	FAC

Département de la Saône-et-Loire

Communauté de Communes Entre Saône et Grosne

Etude :

Schéma Directeur d'Assainissement

Plan :

Zonage d'assainissement de la commune de Sennecey-le-Grand

Maitre d'ouvrage :

COMMUNAUTÉ DE COMMUNES
Entre Saône et Grosne

Communauté de Communes Entre
Saône et Grosne
71240 SENNECEY-LE-GRAND
Tél. : 03 95 99 80 08

Bureau d'études :

Réalités
Environnement

Réalités Environnement
166, Allée du Bief - BP430
91034 TREVOUX Cedex
Tél. : 04 78 28 48 02

Légende

Ouvrages

● Regard de visite

● Boite de branchement

⊠ Extrémité de chemin de grille

⊠ Grille

● Regard avaloir

⊠ Exutoire

⊠ Avaloir

♻️ Unité de traitement

⚡ Déversoir d'orage

■ Dessableur

Réseaux

— Réseau de collecte ou de transport

— Branchement

— Fossé

→ Refoulement

Vert : Linéaire

Rouge : Eau usée

Bleu : Eau pluviale

Zonage assainissement

Assainissement collectif

Vu pour être annexé à la délibération du conseil Communautaire du 12/02/2023

Signature et cachet

Le Président

M. Jean Claude BÉCOURS

VERSION

APPROUVÉE

Etchelle :

1:2000

Fond :

Cadastr

Source :

Commune

Dossier :

2008015

Suiv :

Phase	Vers	Date	Objet	Réalisation	Vérification
4	1	09/2022	Document initial	JPA	FAC
4	2	01/2023	Prise en compte remarques CDESIS	JPA	FAC
4	3	10/2023	Vers	JPA	FAC



Département de la Saône-et-Loire
Communauté de Communes Entre Saône et Grosne

Etude :
Schéma Directeur d'Assainissement

Plan :
Zonage d'assainissement de la commune de Vers



Communauté de Communes Entre Saône et Grosne
39 rue des Burons
71240 SENNECEY LE GRAND
Tél. : 03 85 88 80 00

Légende
Ouvrages
● Regard de visite
● Boite de branchement
□ Extrémité de chemin de grille
□ Grille
○ Ecluse
○ Unité de traitement
● Déversoir d'orage
○ Poste de relevage
Réseaux
— Réseau de collecte ou de transport
— Branchement
— Chemin de Grille
— Fossé
Vert : Linaire
Rouge : Eau usée
Bleu : Eau pluviale



Réalités Environnement
165 Allée du Bief - BP430
69684 TREVOUX Cedex
Tél. : 04 78 28 46 02

Zonage assainissement
■ Assainissement collectif

Vu pour être annexé à la délibération du conseil Communautaire du 15/10/2023
Signature et cachet
M. Jean Claude BÉCOUÏSE
VERSION APPROUVÉE

Echelle :
1:2500
Fond :
Cadastre
Source :
Commune
Dossier :
2008015

Suivi :

Phase	Vers	Date	Objet	Réalisation	Vérification
4	1	08/2022	Dossier initial	JPA	FAC
4	2	01/2023	Prise en compte réajustement CCESS	JPA	FAC
4	3	10/2023	Vers	JPA	FAC