


~~Cuq - En Salles~~

Filtre à sable vertical/Drainé
Classe 2
SERP


Filtre à sable vertical/Drainé
Tranchée d'infiltration/A surdimensionner
Classe 2
SERP

Franchée d'infiltration/12 ml/pièce principale
 Filtre à sable vertical/Filtre à sable vertical si l'épaisseur du sol est $< 0,40\text{m}$
 Classe 2
 SERP 221

Cuq - La Mouline/La Fumade

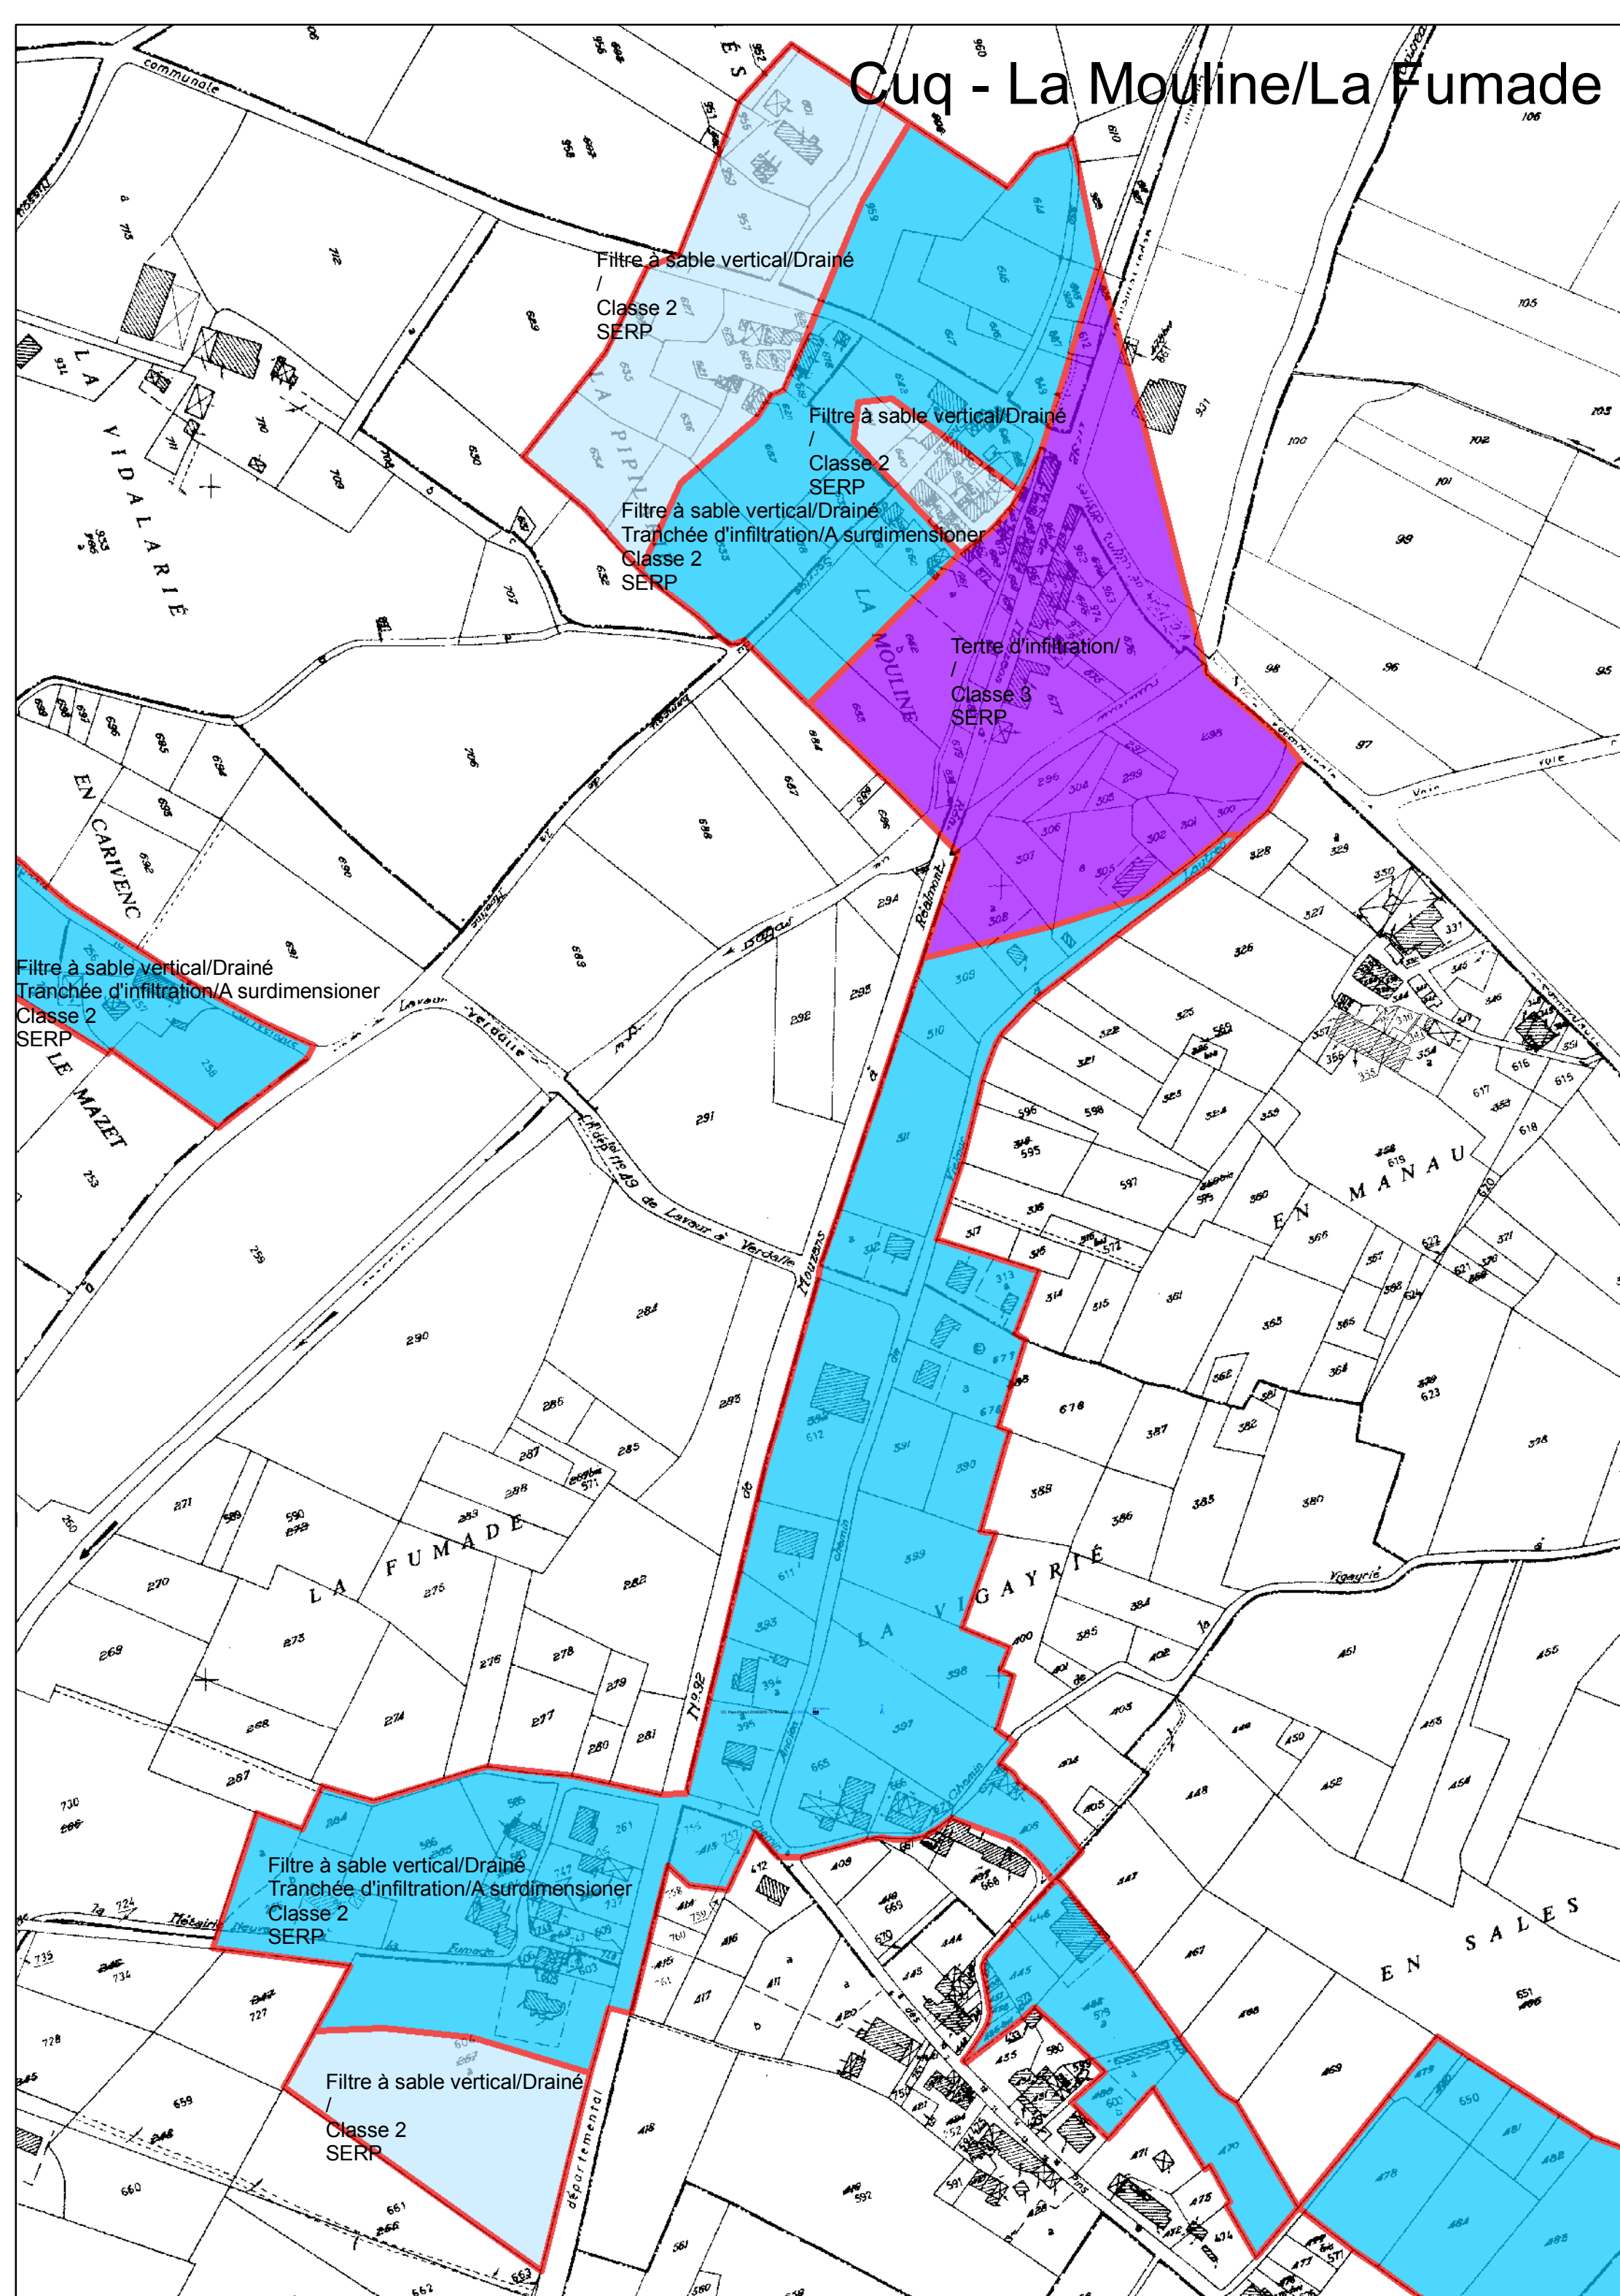

Cuq - Lenbanel

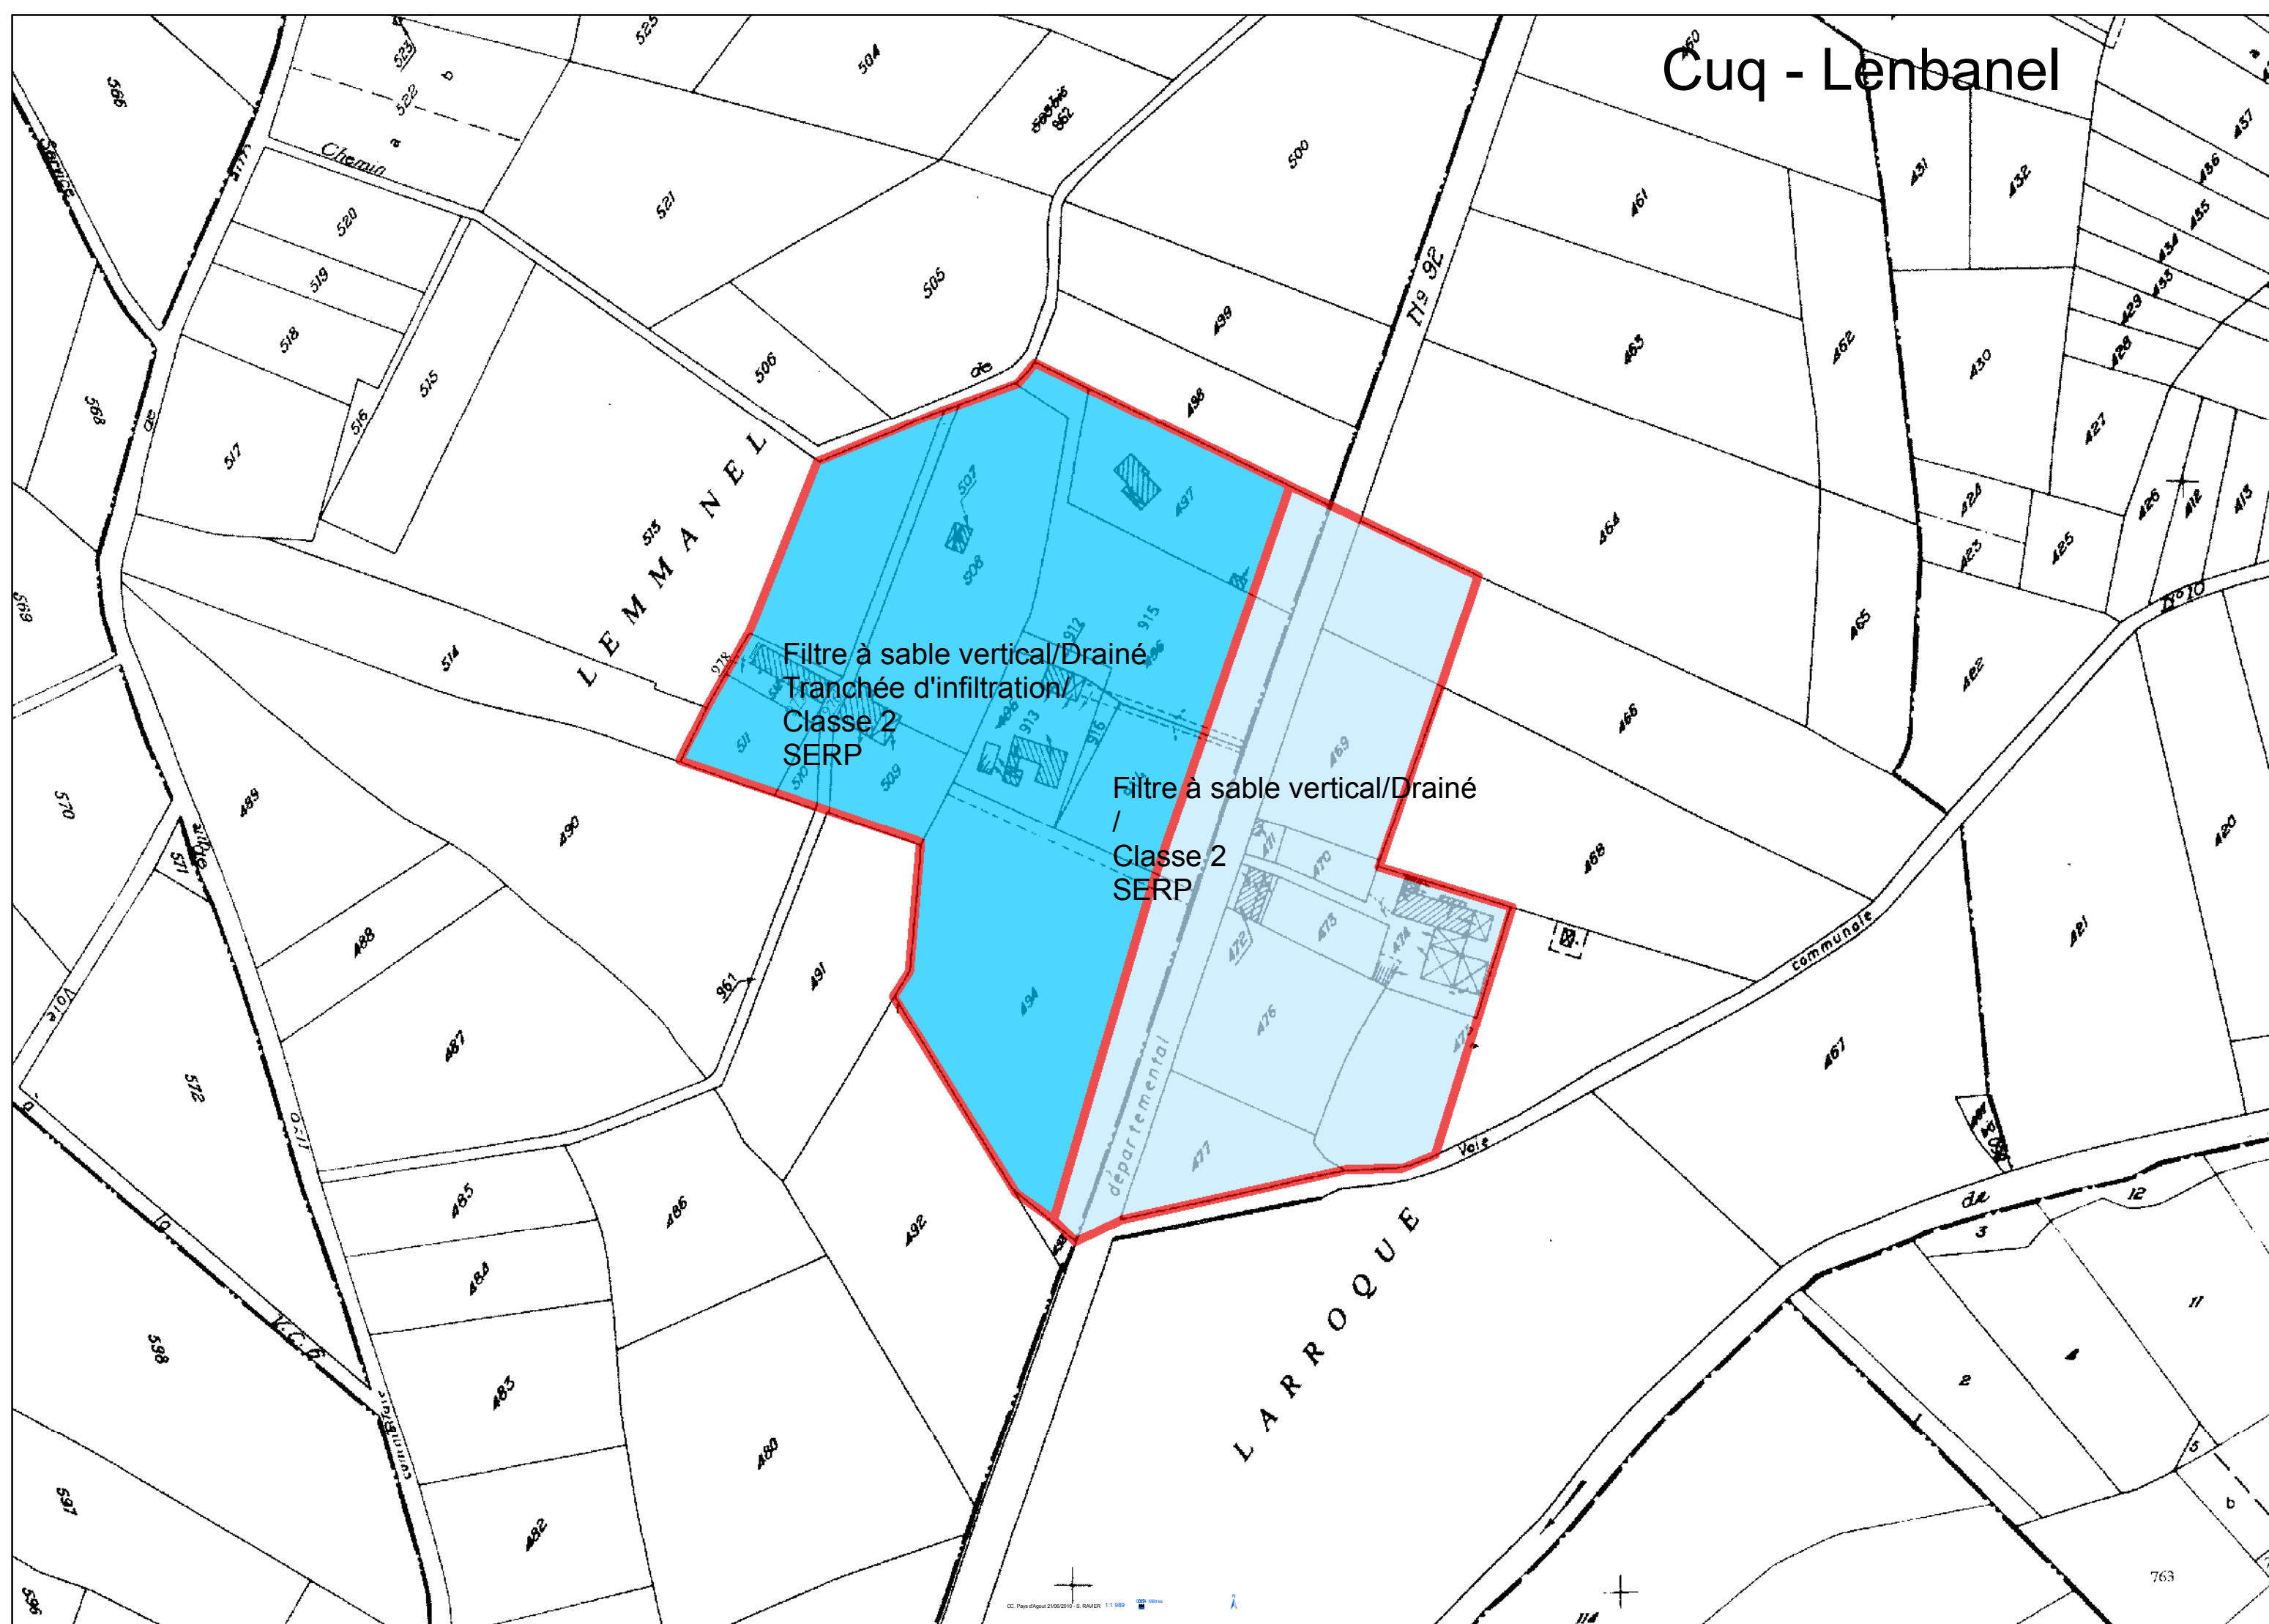


Cuq - Les Capélanies


Filtre à sable vertical/Drainé avec évacuation au fossé ou à créer
Filtre à sable horizontal/Drainé avec évacuation au fossé ou à créer
Classe 2
SERP

Filtre à sable vertical/Drainé
Tranchée d'infiltration/A surdimensionner
Classe 2
SERP

Tranchée d'infiltration/Pour les sols perméables
Filtre à sable vertical/Drainé ou non drainé selon la nature du sous sol pour les sols peu perméables
Classe 2
SERP 1111

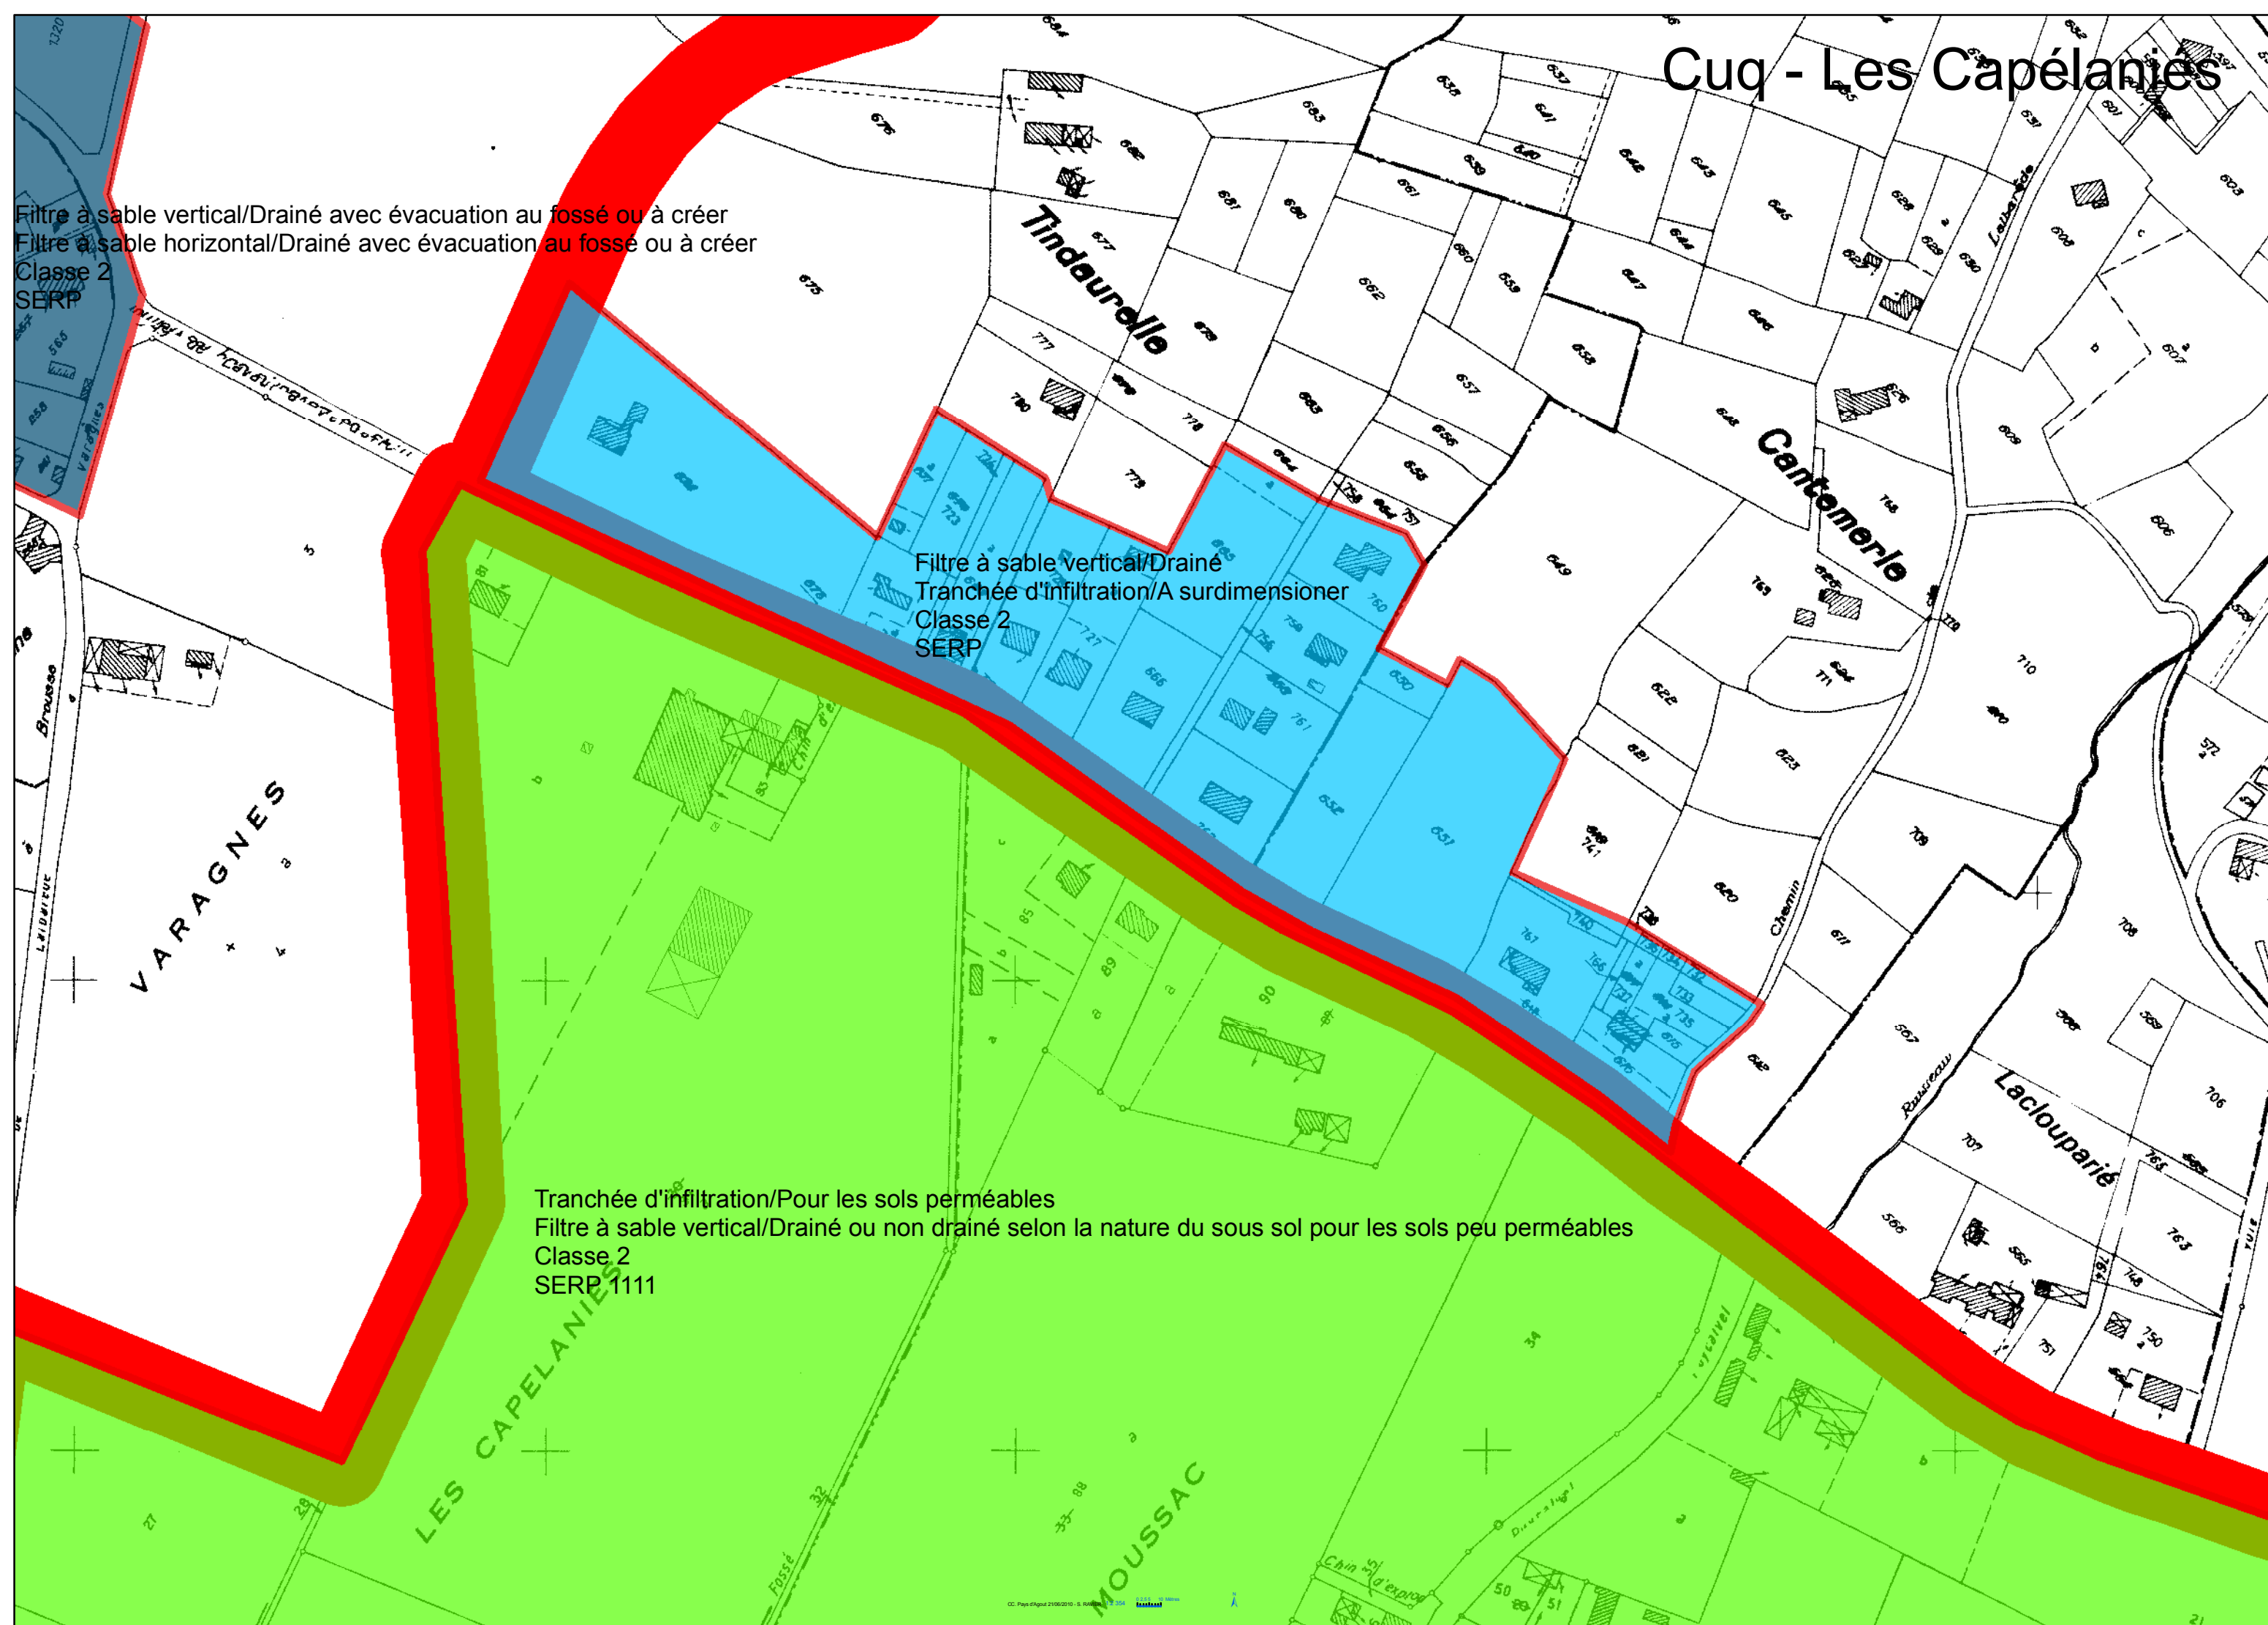

Cuq - En Raynaud

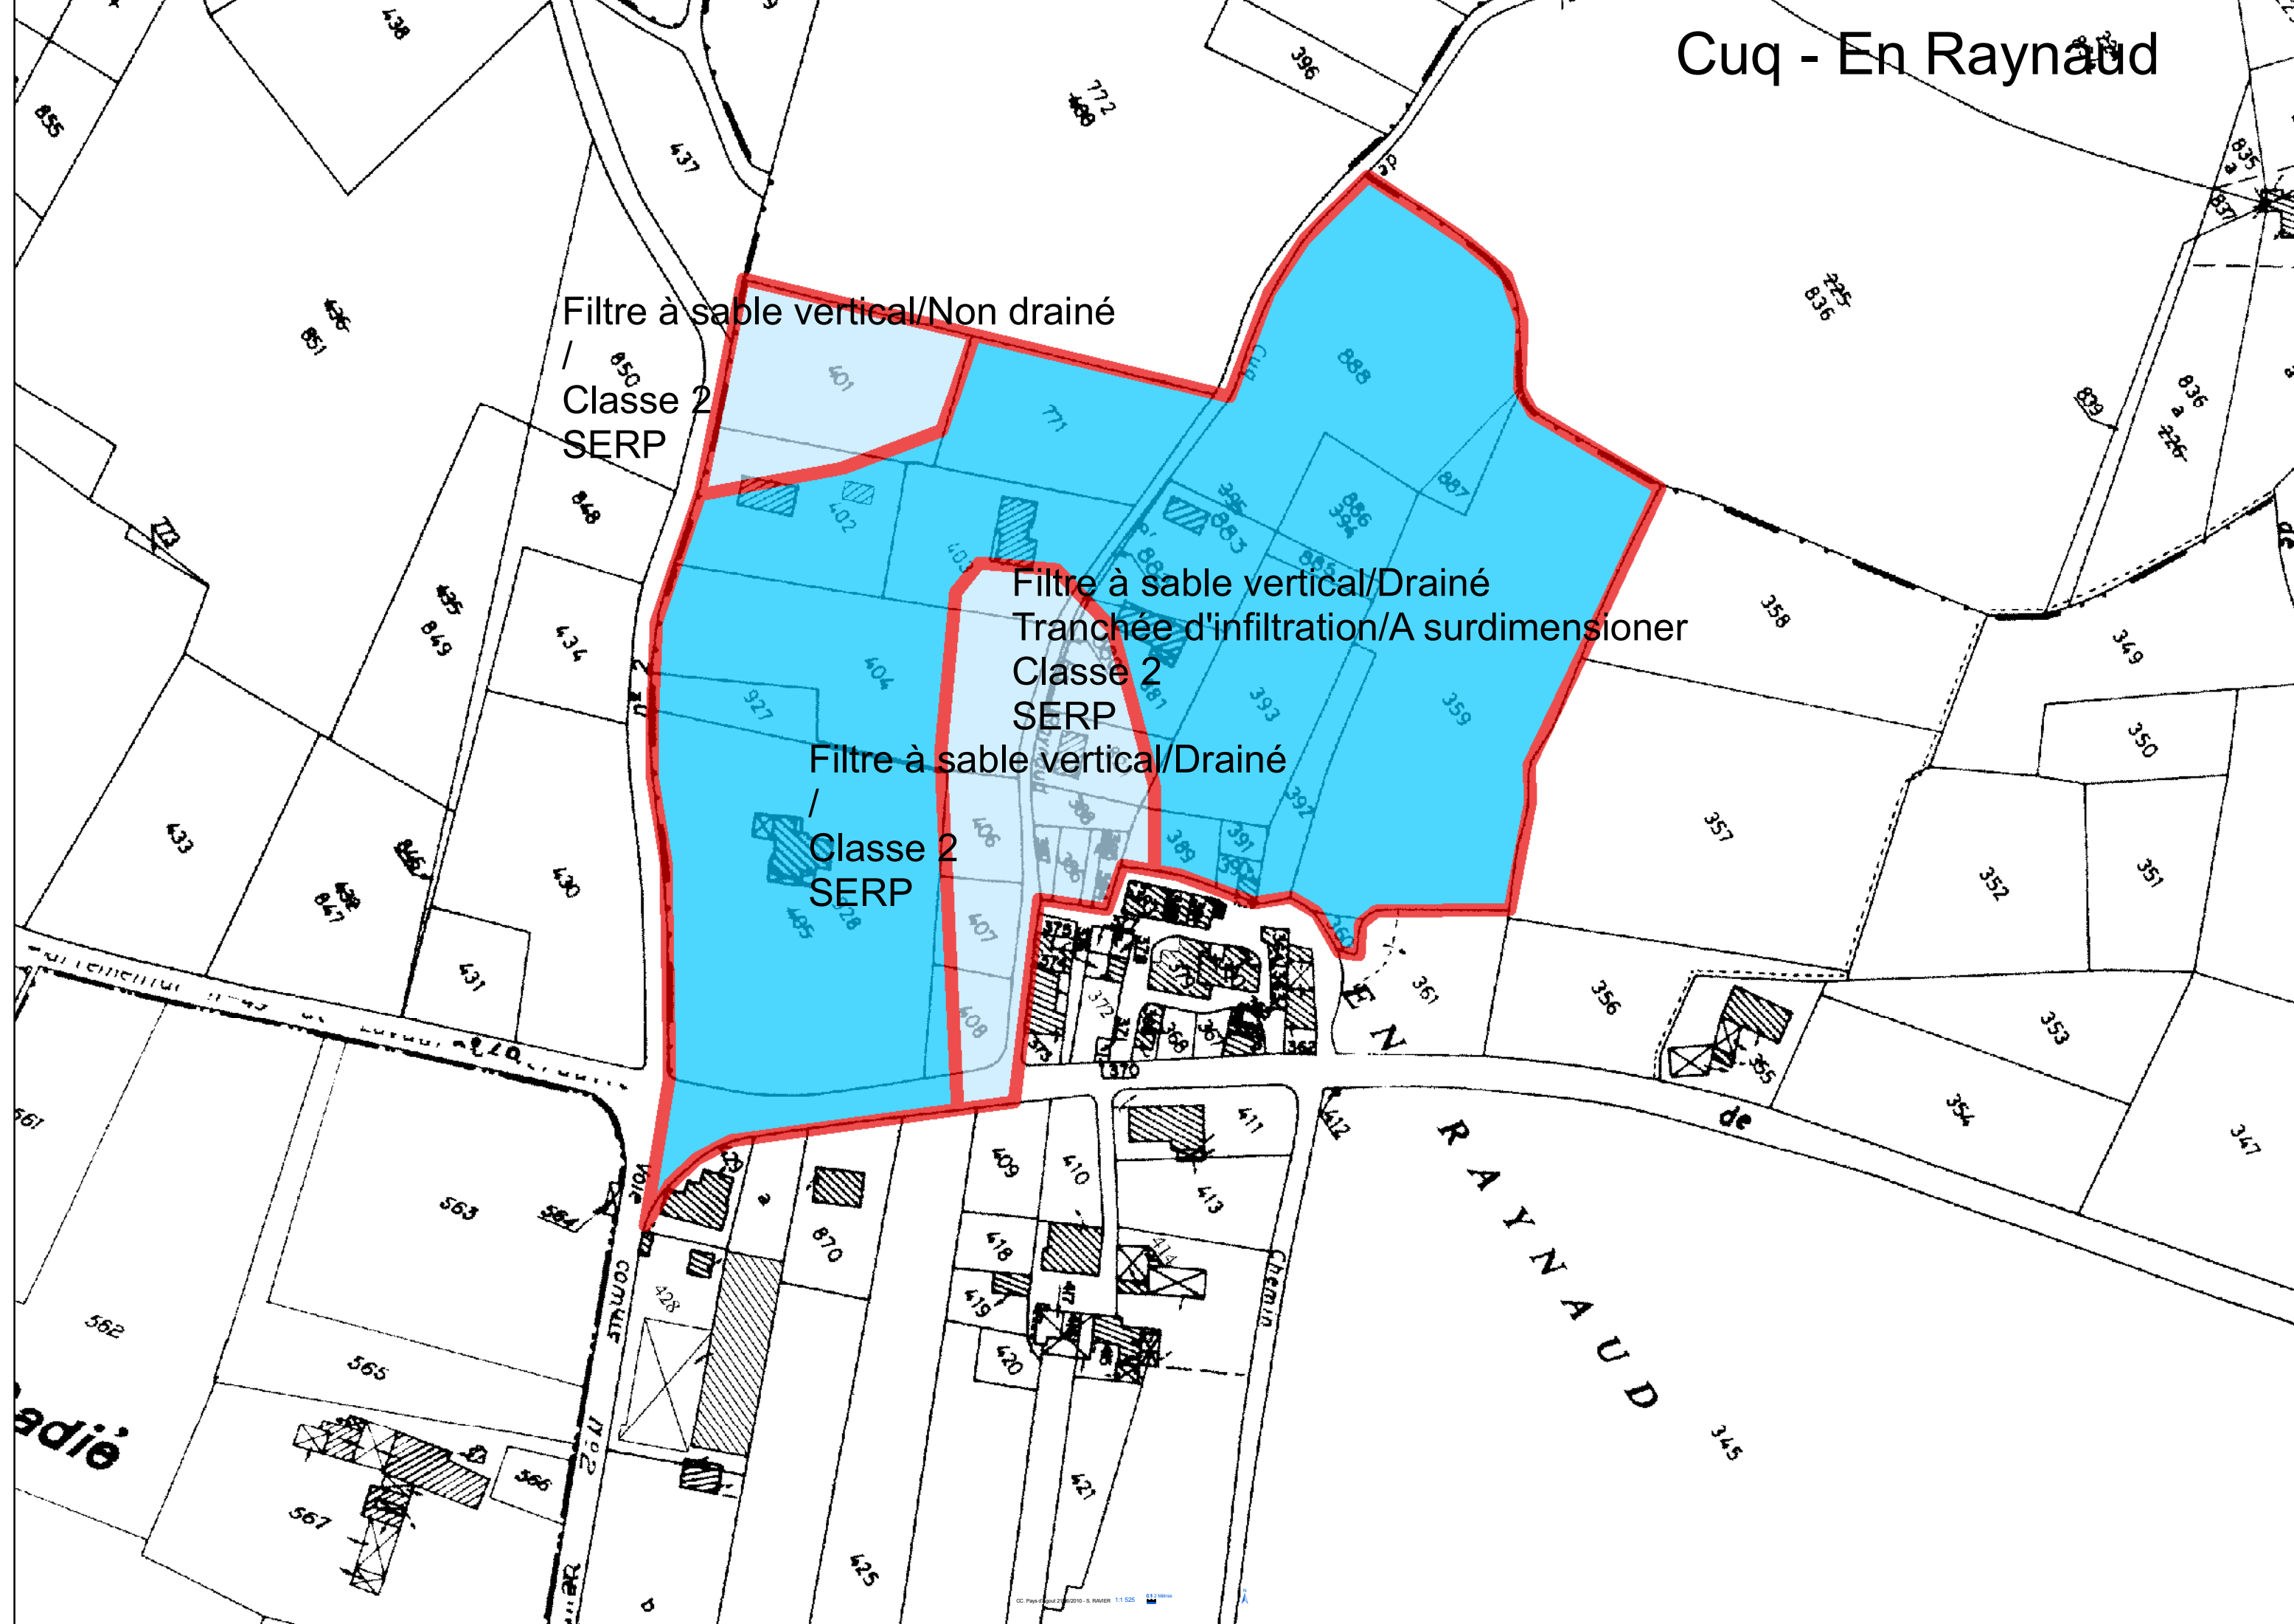

ELABORATION DU
PLAN LOCAL
D'URBANISME
INTERCOMMUNAL

Assainissement

CUQ

Extrait de la commune

www.toponymy.fr



TOPONYMY
A. B. G. C. D. E. F. G. H. I. J. K. L. M. N. O. P. Q. R. S. T. U. V. W. X. Y. Z.

«Origine DGFIP Cadastre © Droits de l'Etat réservés © 2023»

Date :	Phase :	Echelle :	Pièce n°
03/2024	APPROBATION	Sans Echelle	5.5.2
CCLPA - Maison du Pays, 81220 Servies tél : 05 63 70 52 67/ courriel : contact@cclpa.fr			


CCLPA - Maison du Pays, 81220 Servières
tél : 05 63 70 52 67/ courriel : contact@cclpa.fr

- Réseau eaux usées
- Réseau unitaire
- - - Réseau eaux usées supposés
- Station de relevage
- Station d'épuration

AVERTISSEMENT
Les réseaux sont données sont informatives et non opposables au tiers.
Nous ne garantissons pas leurs exhaustivités et leurs exactitudes.



0 100 200 m

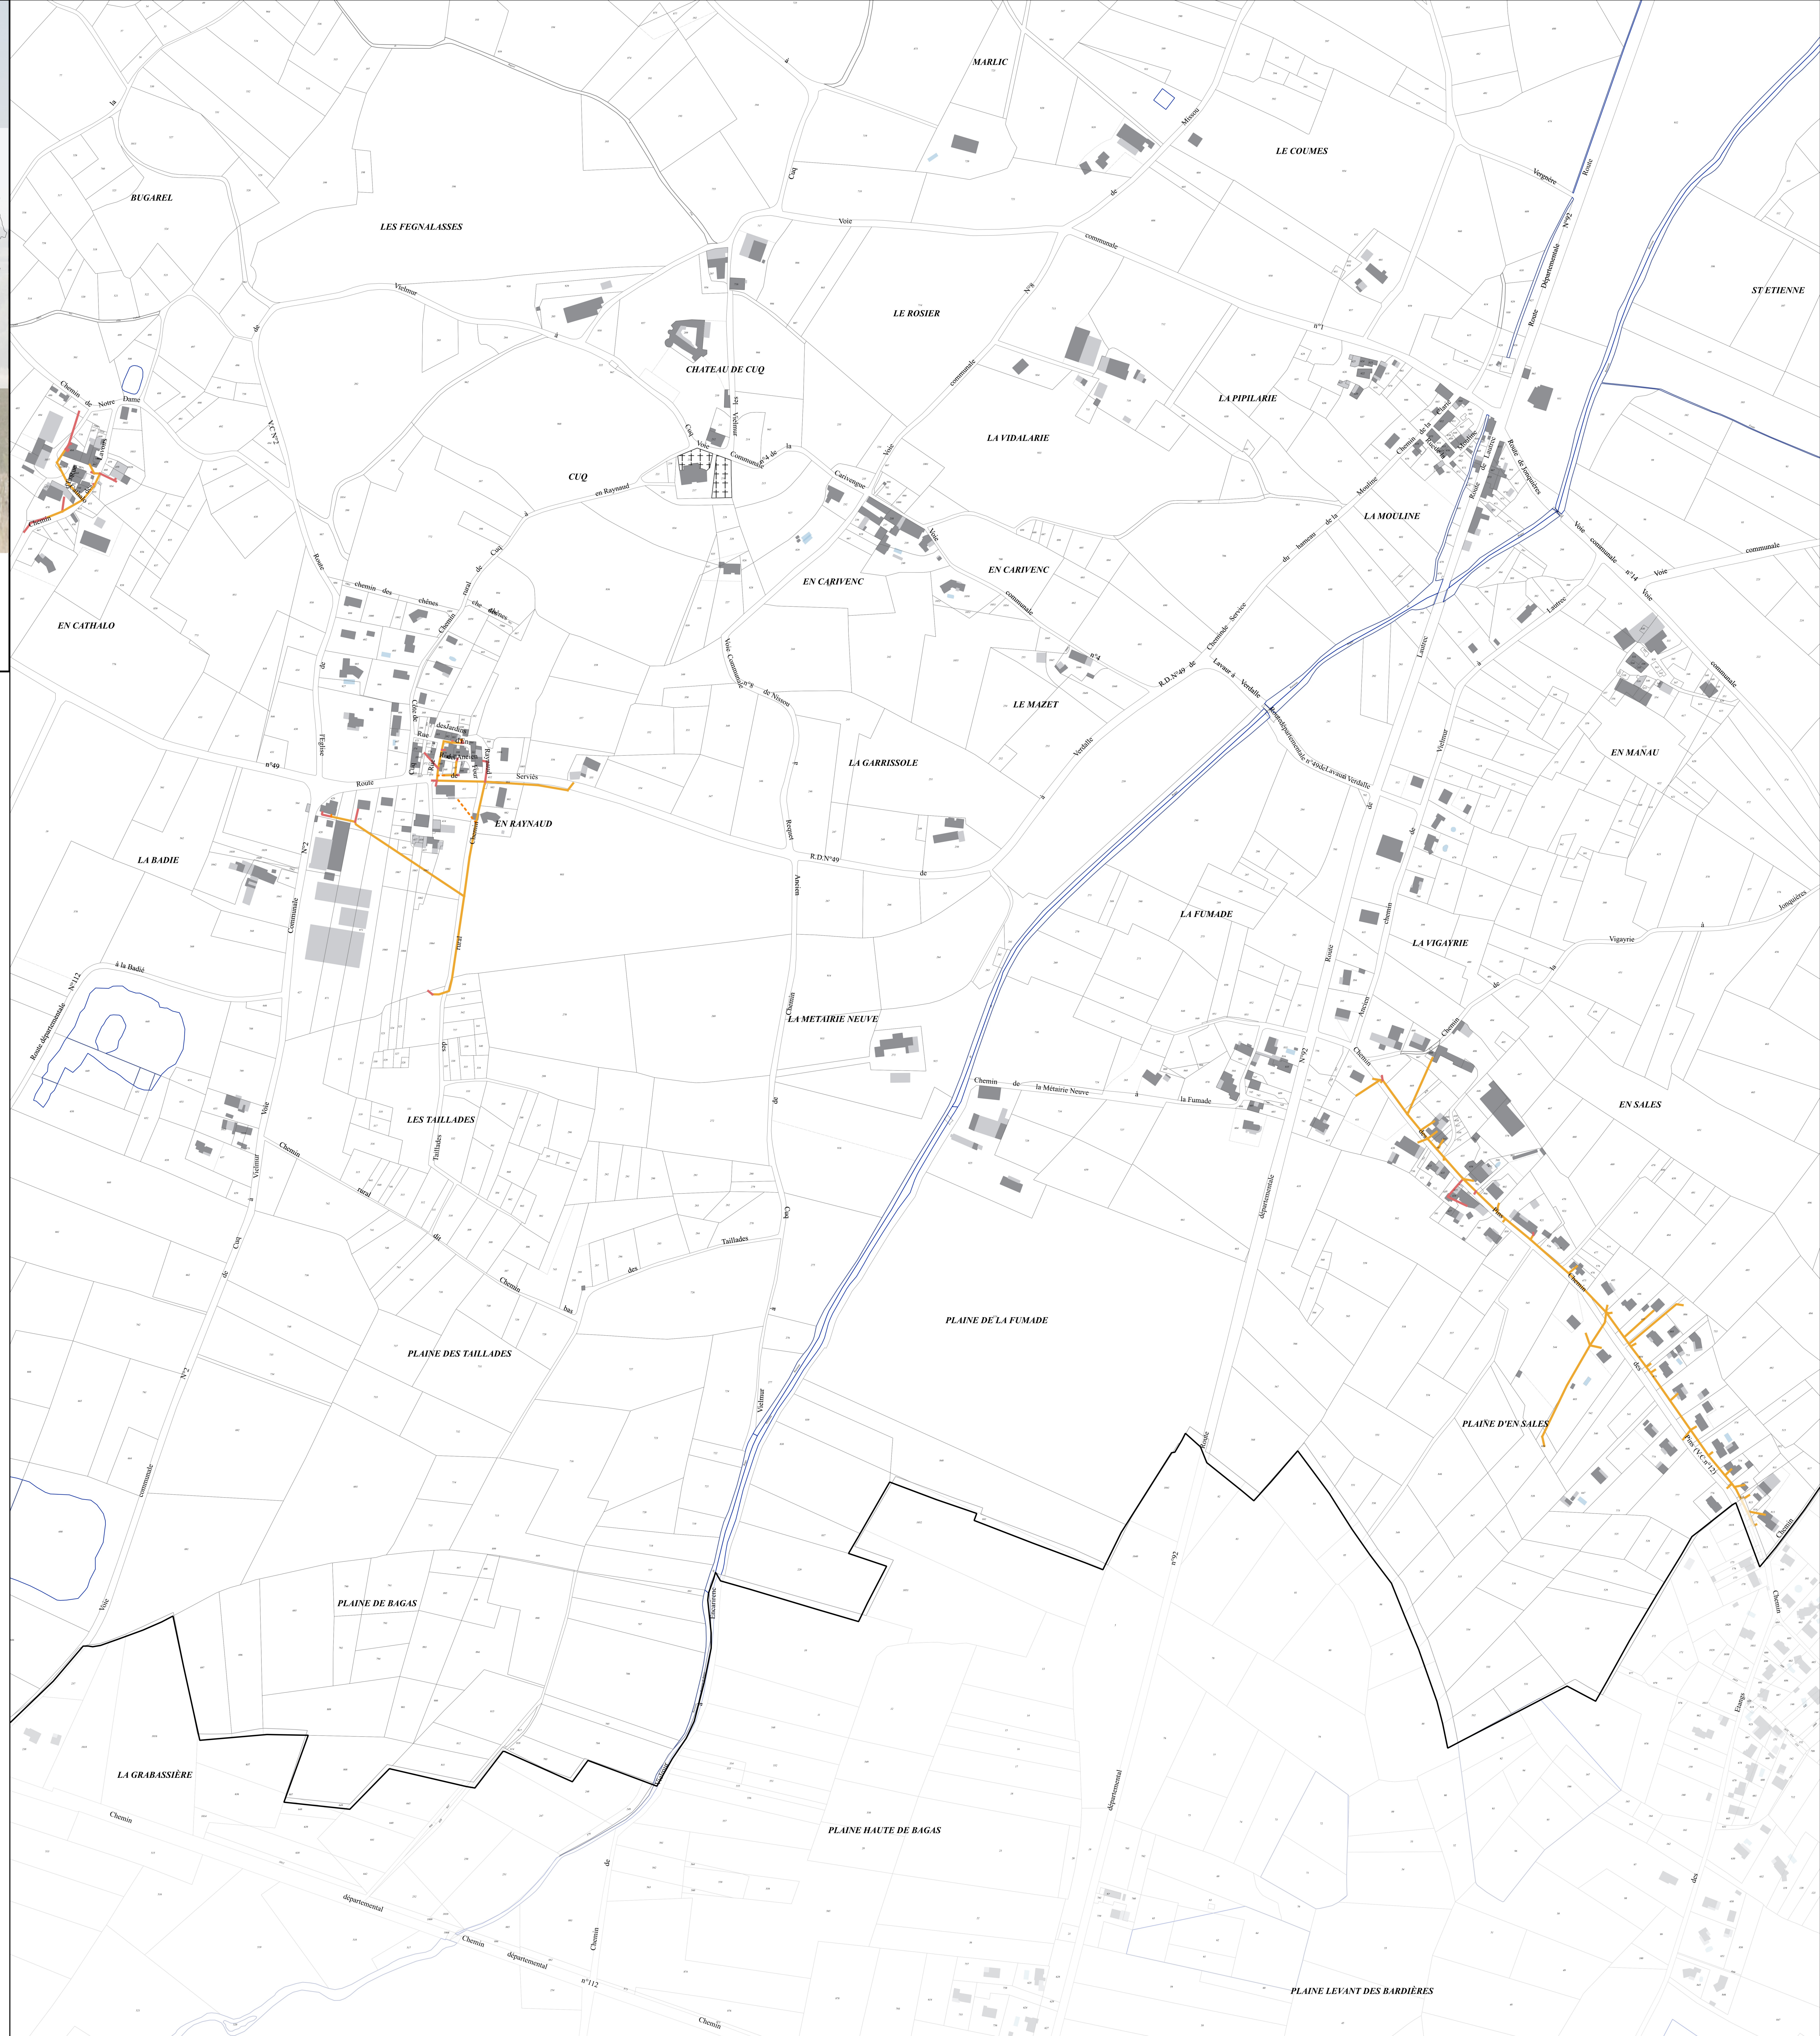

DEPARTEMENT DU TARN

SCHEMA COMMUNAL
D'ASSAINISSEMENT

CUQ
CHEMIN DES PINS

DIAGNOSTIC DES RESEAUX
EAUX USEES



Dessiné par : Nicolas HERRET

Planche : 1/1

Le : 18/04/2018

Modifié le :

Echelle : 1/2000e

Légende

Réseau unitaire existant

Réseau séparatif existant

Regards de visite Eaux Usées

Regard Pluvial Grille avaloir

Réseau pluvial ouvert

Réseau pluvial

Regard non visible

Localisation Eaux claires parasites permanentes

Localisation des erreurs de raccords test à la fumée

